


# طراحی ساختمان دزاشیب



حجم سه بعدی



پلان زیرزمین

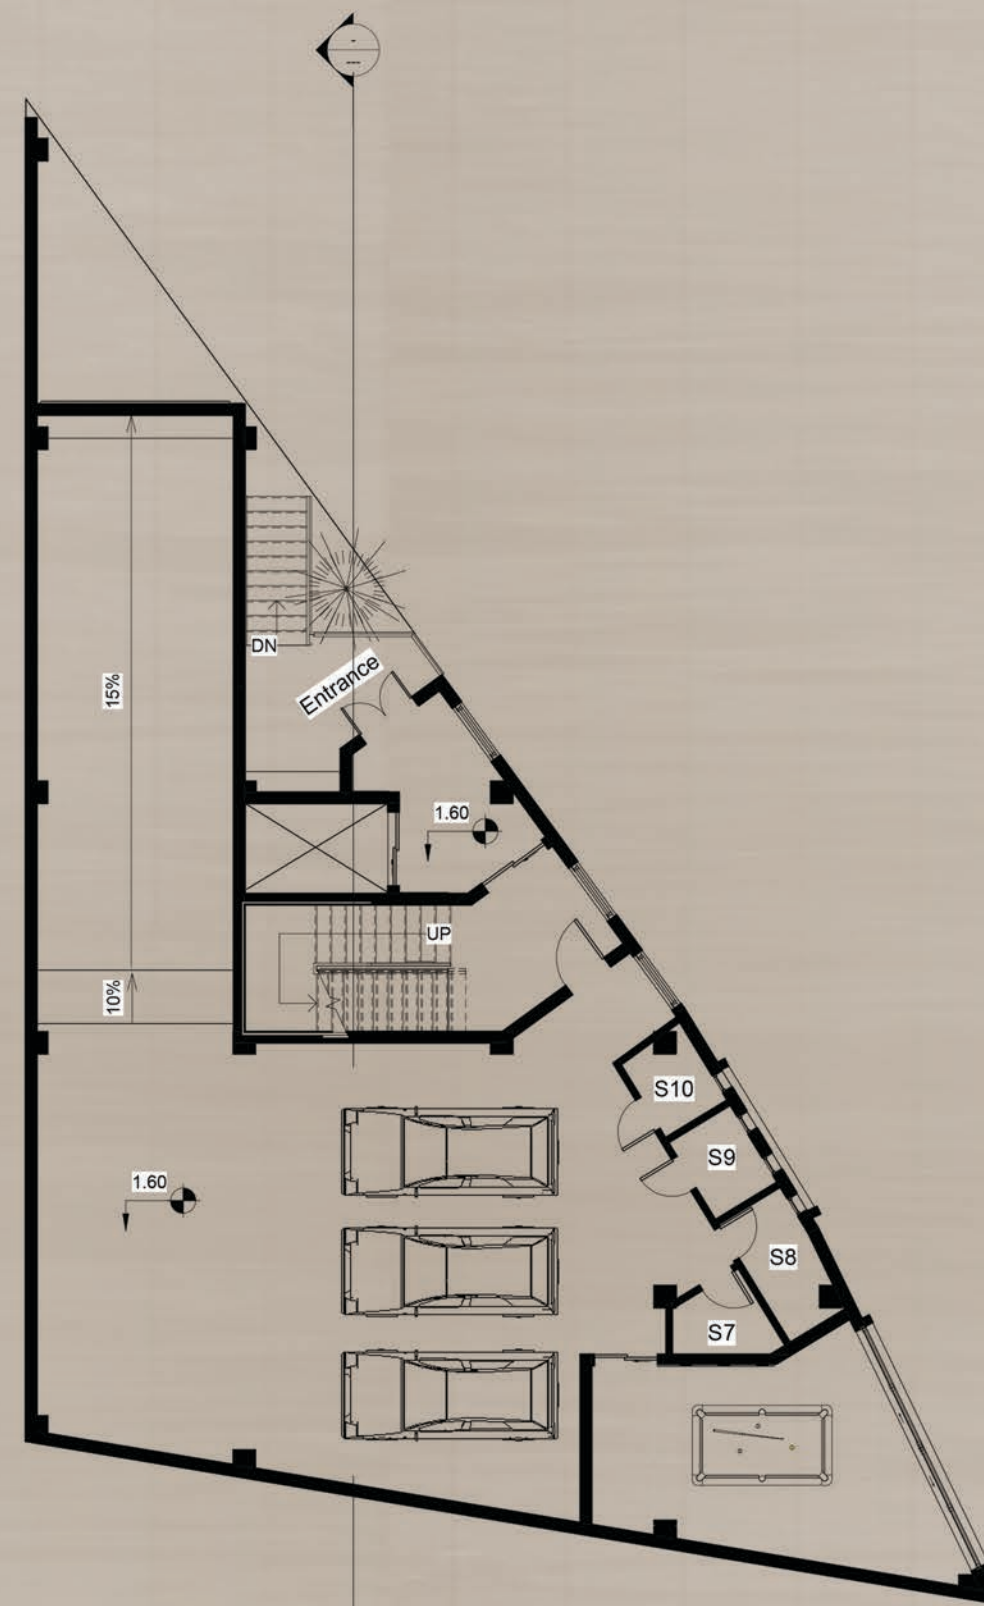


پلان همکف



پلان طبقه اول




پلان طبقه دوم تا پنجم

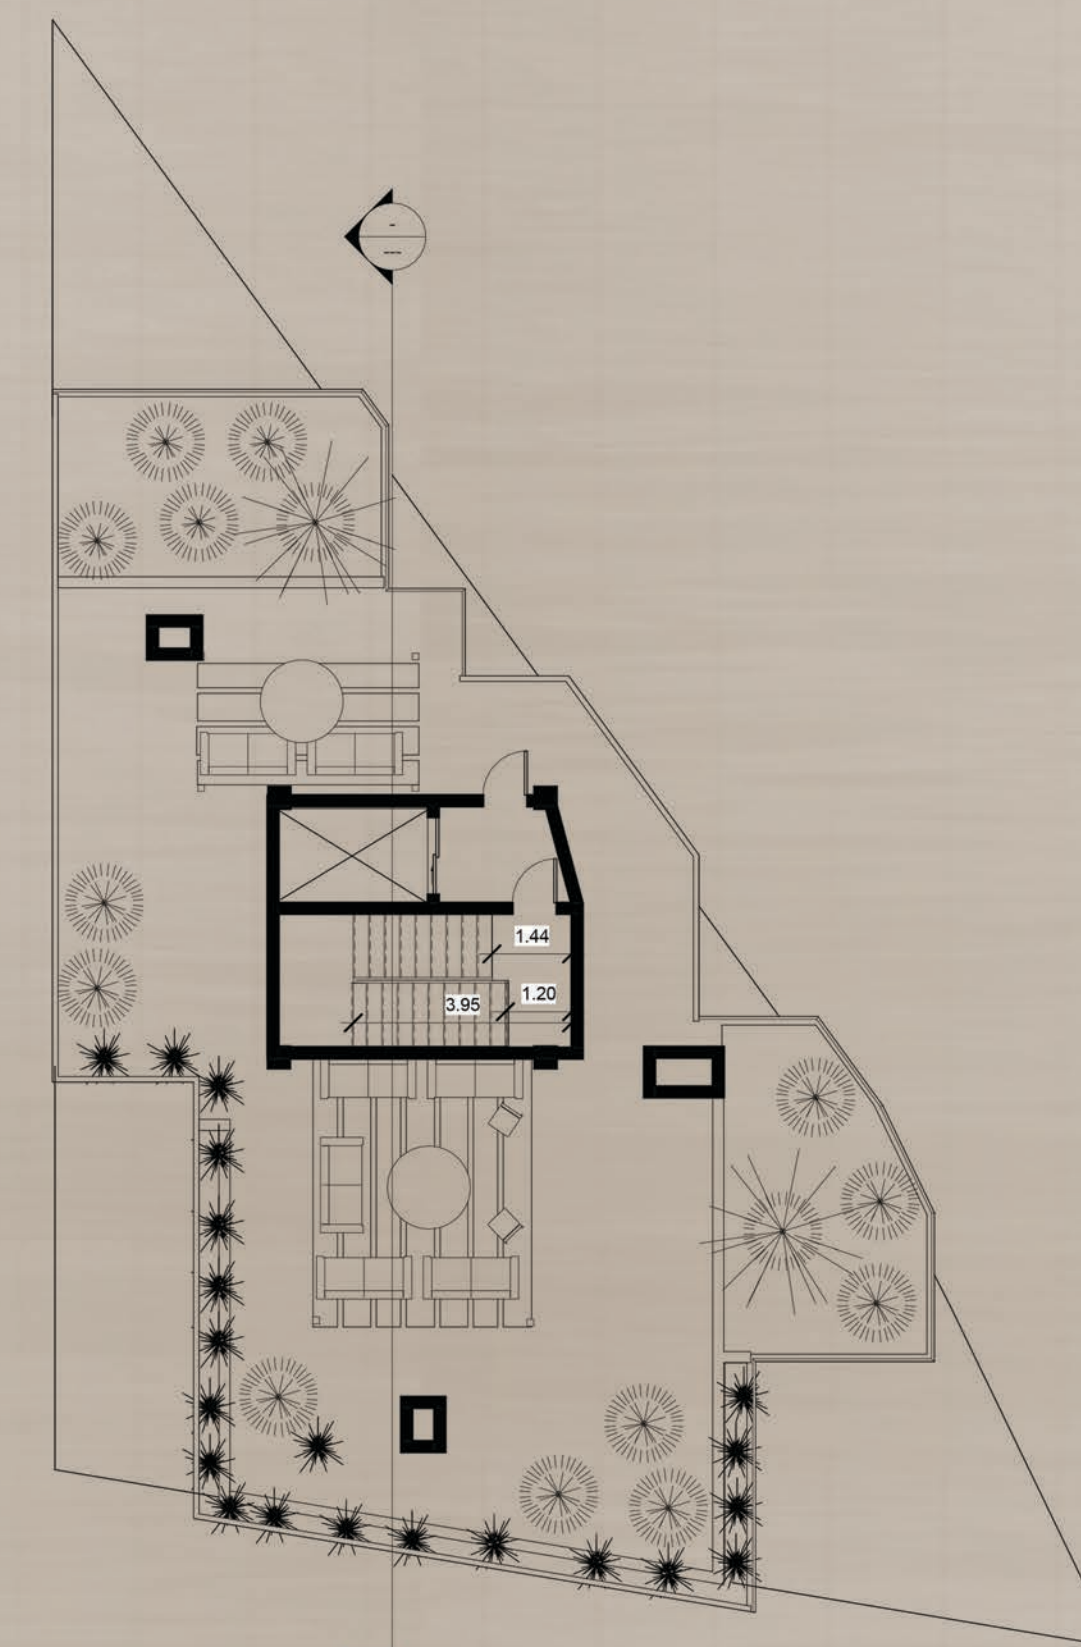

پلان بام



دید ناظر

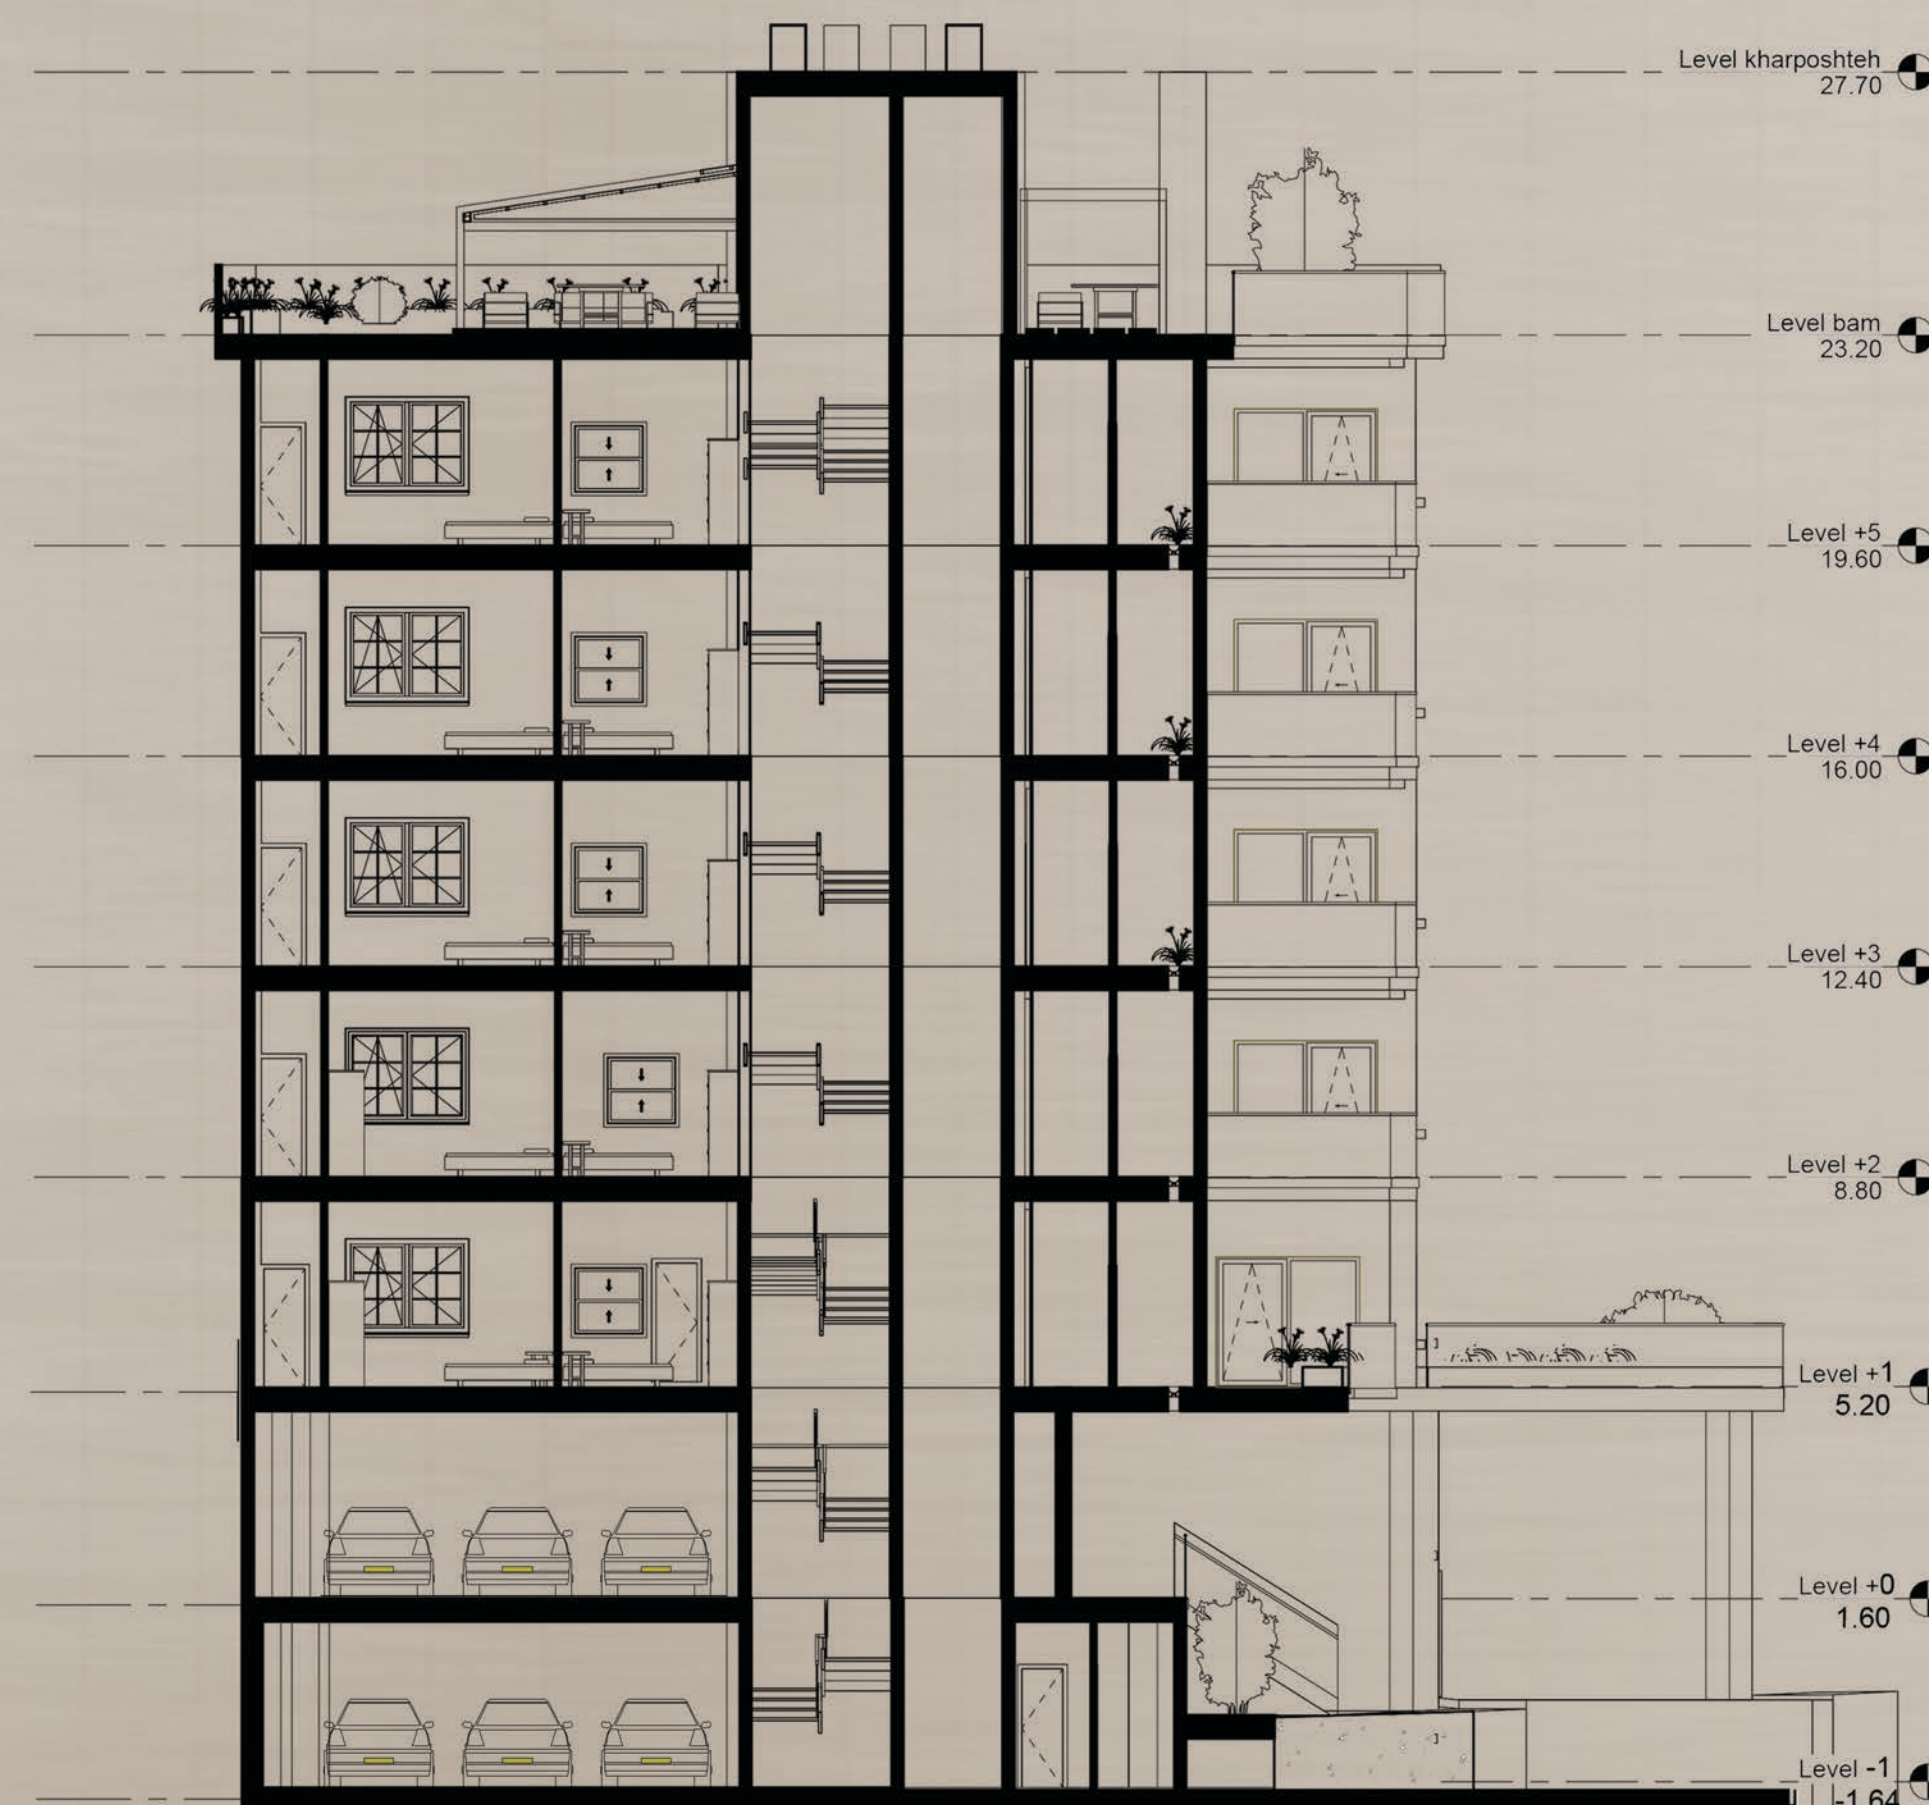

مقطع طولی



نمای اصلی