




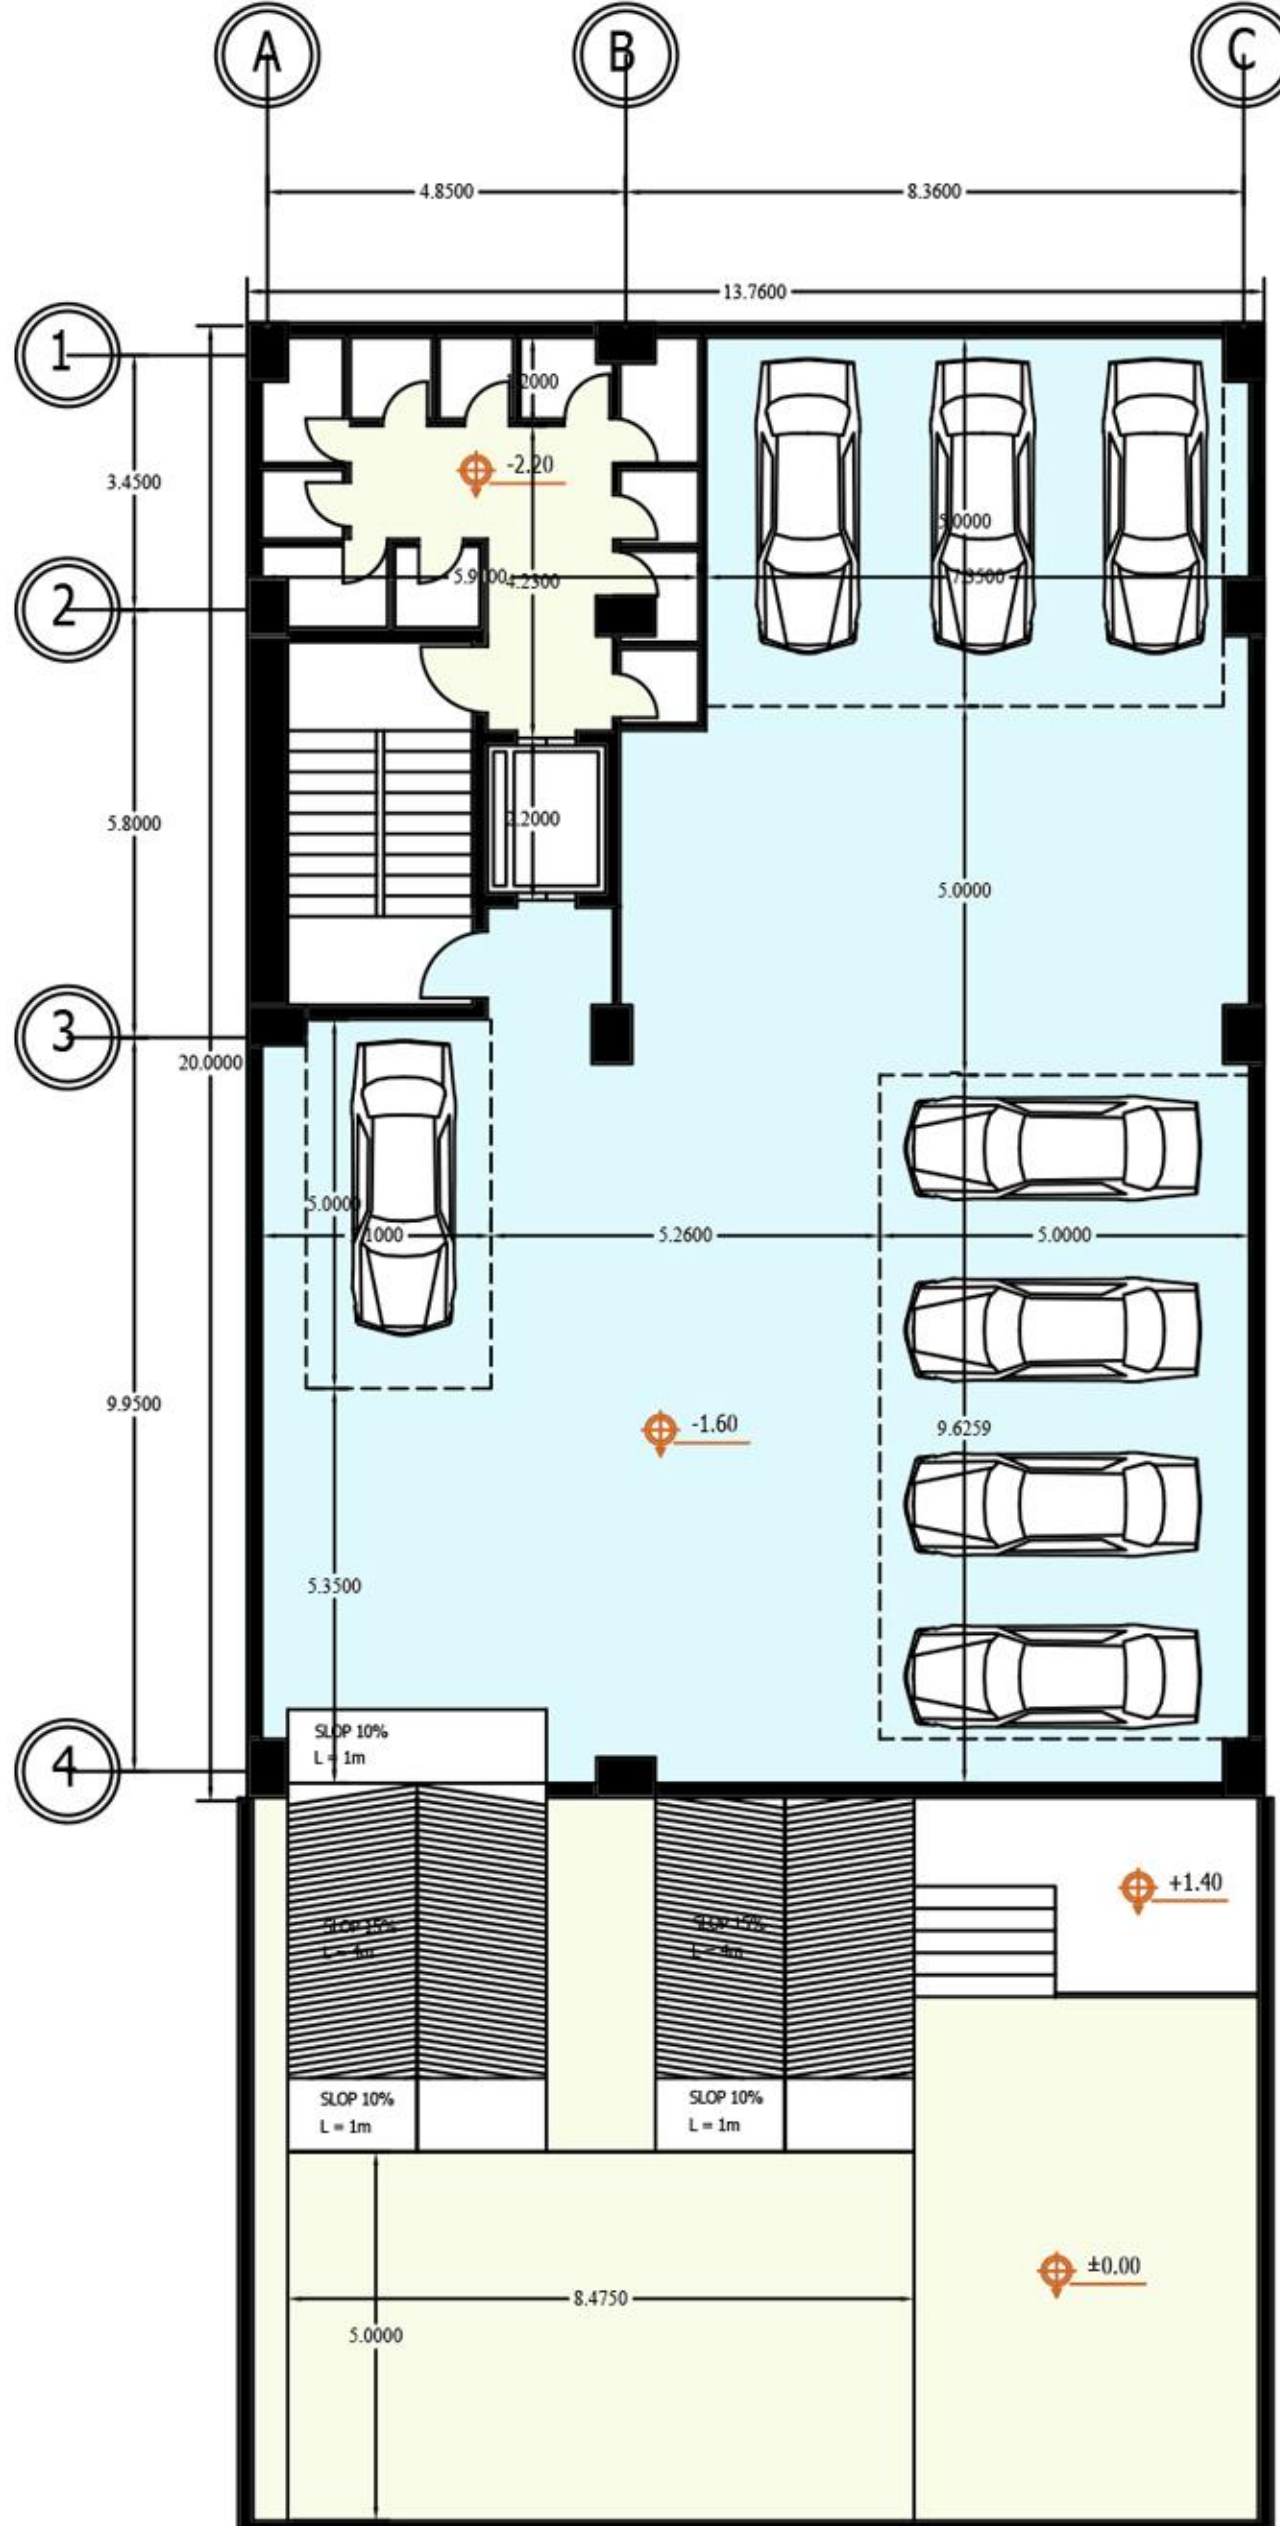


پلان اندازه گذاری طبقه زیرزمین

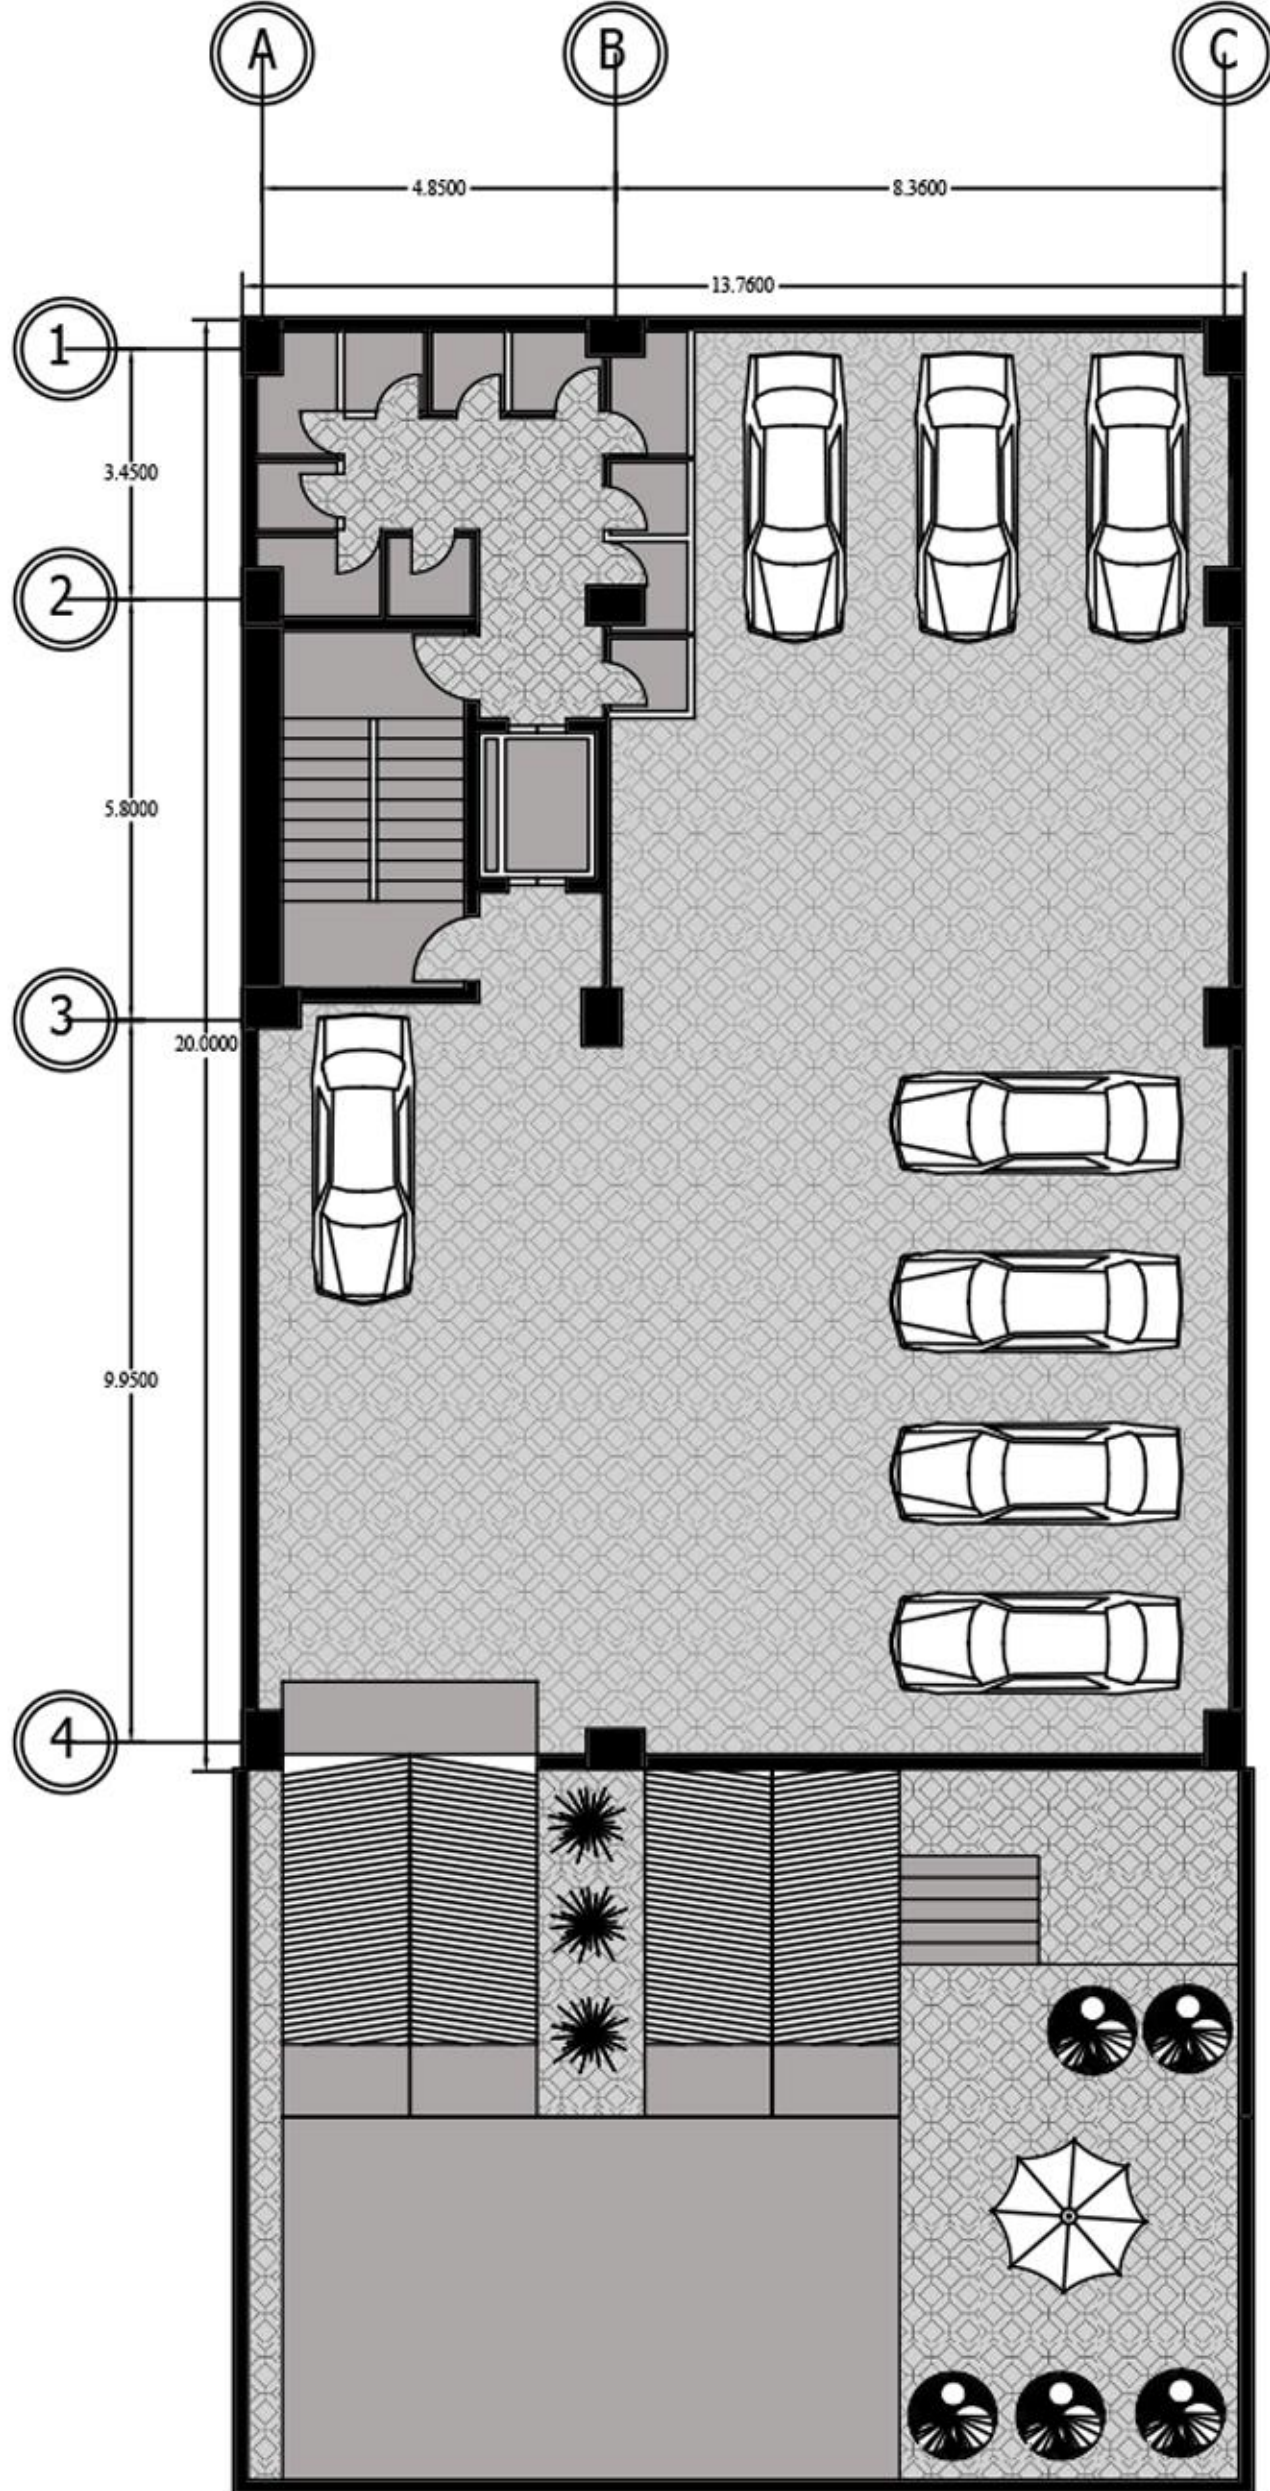


پلان مبلمان طبقه زیر زمین

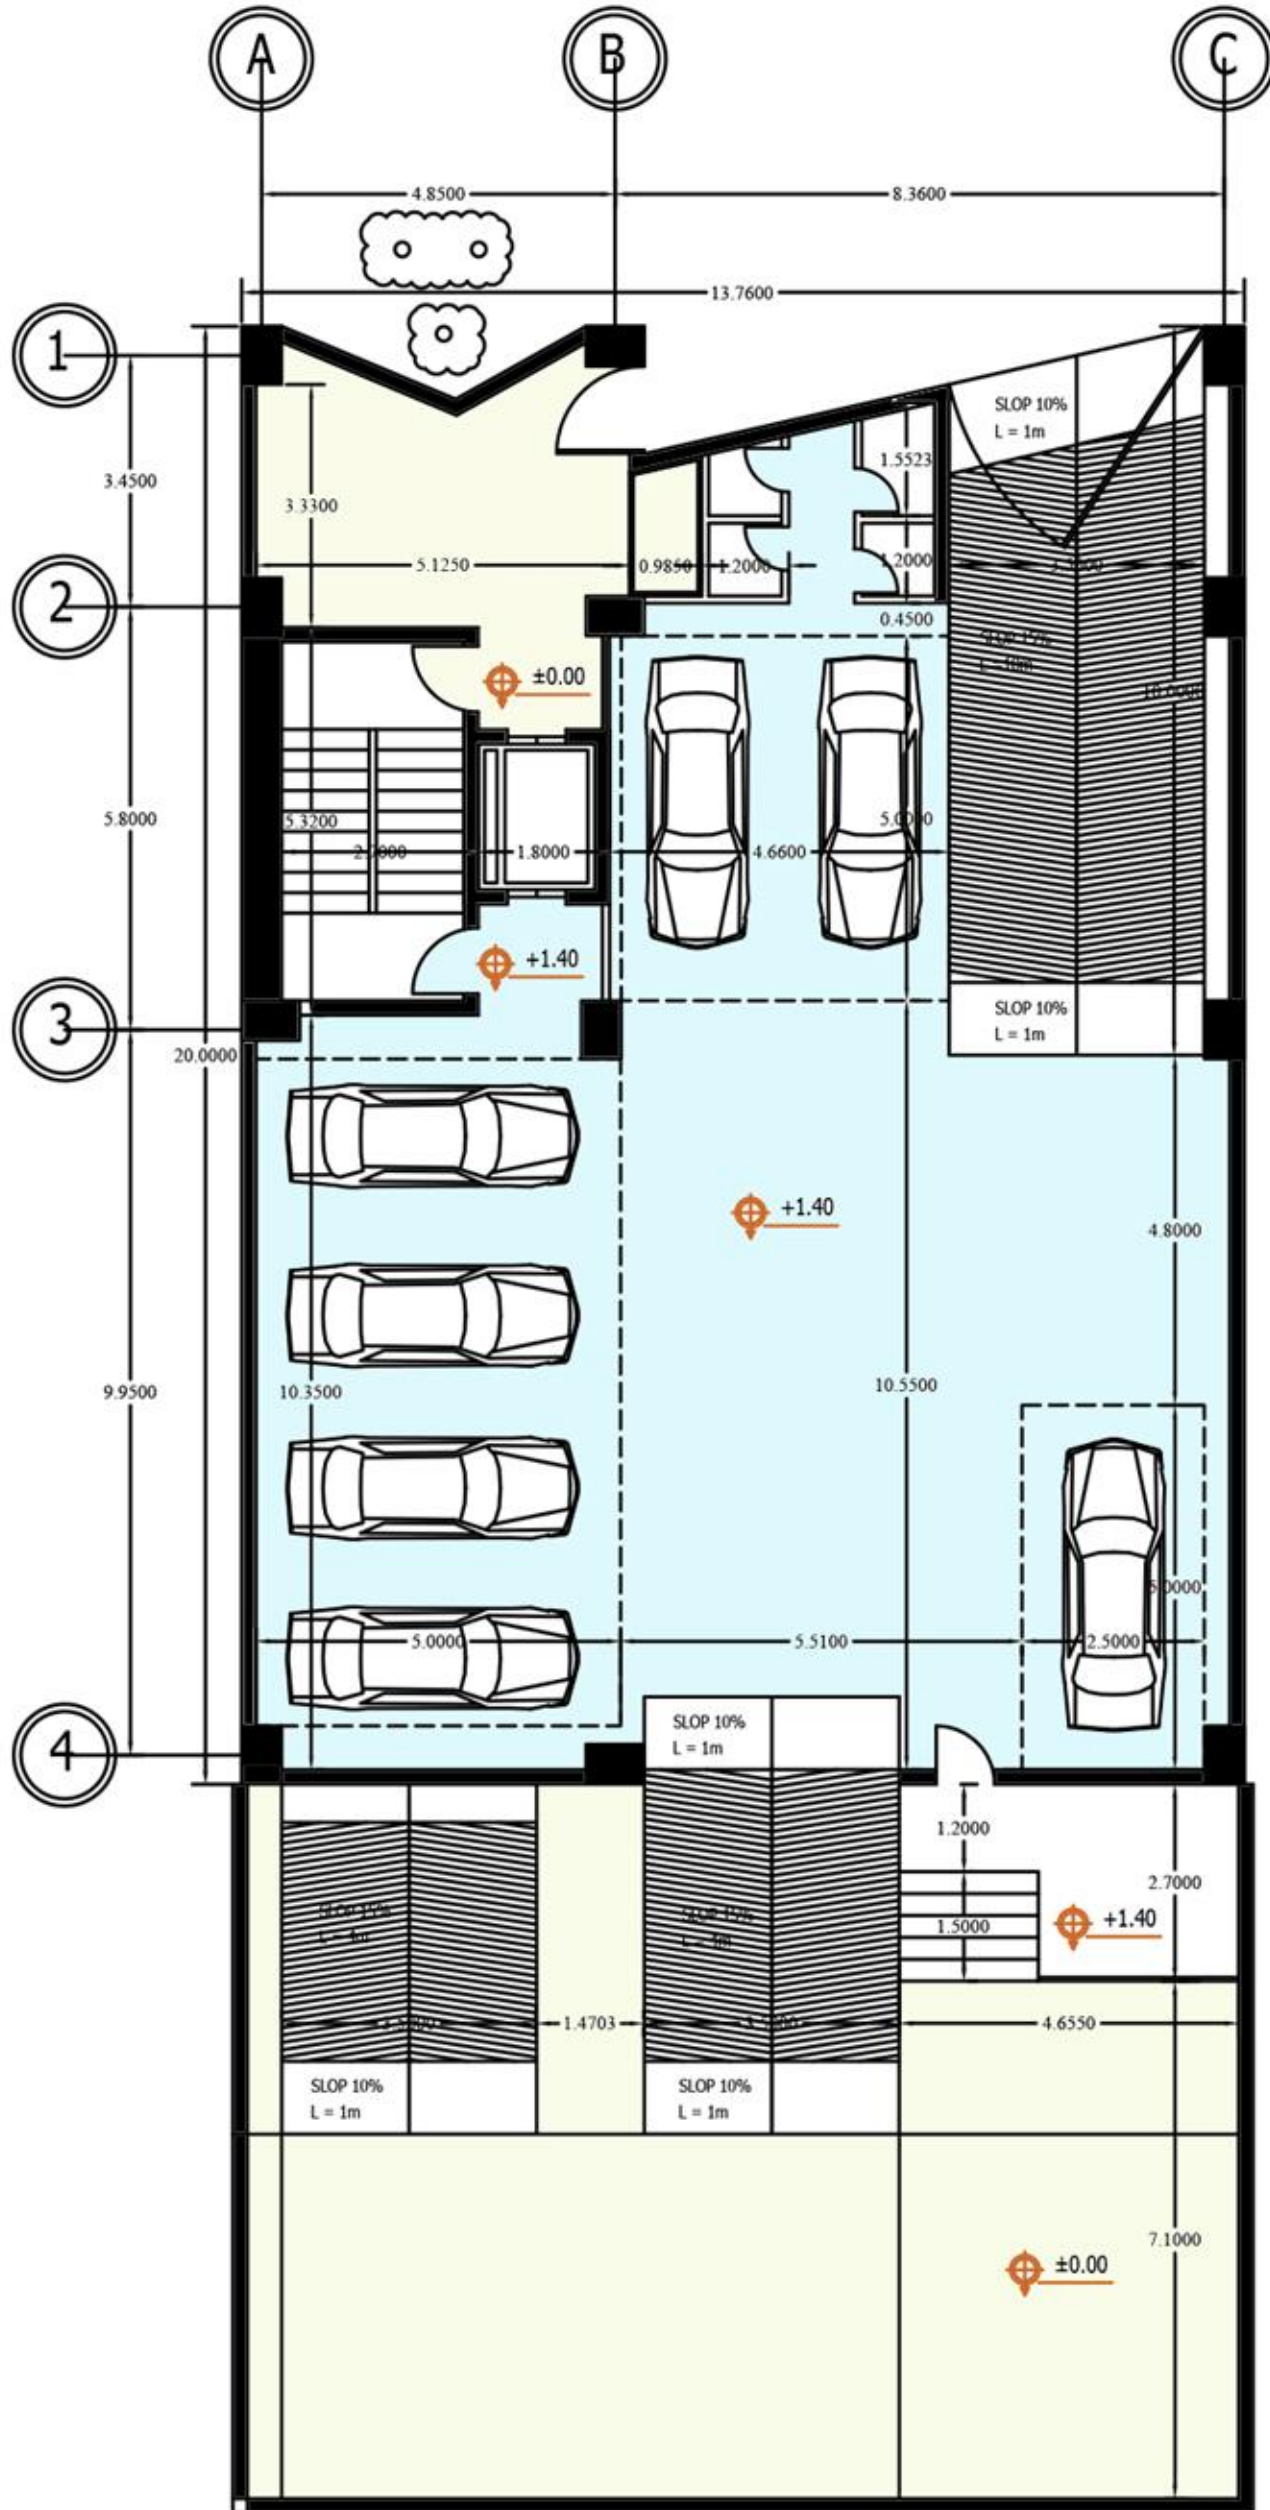


پلان اندازه گذاری طبقه همکف

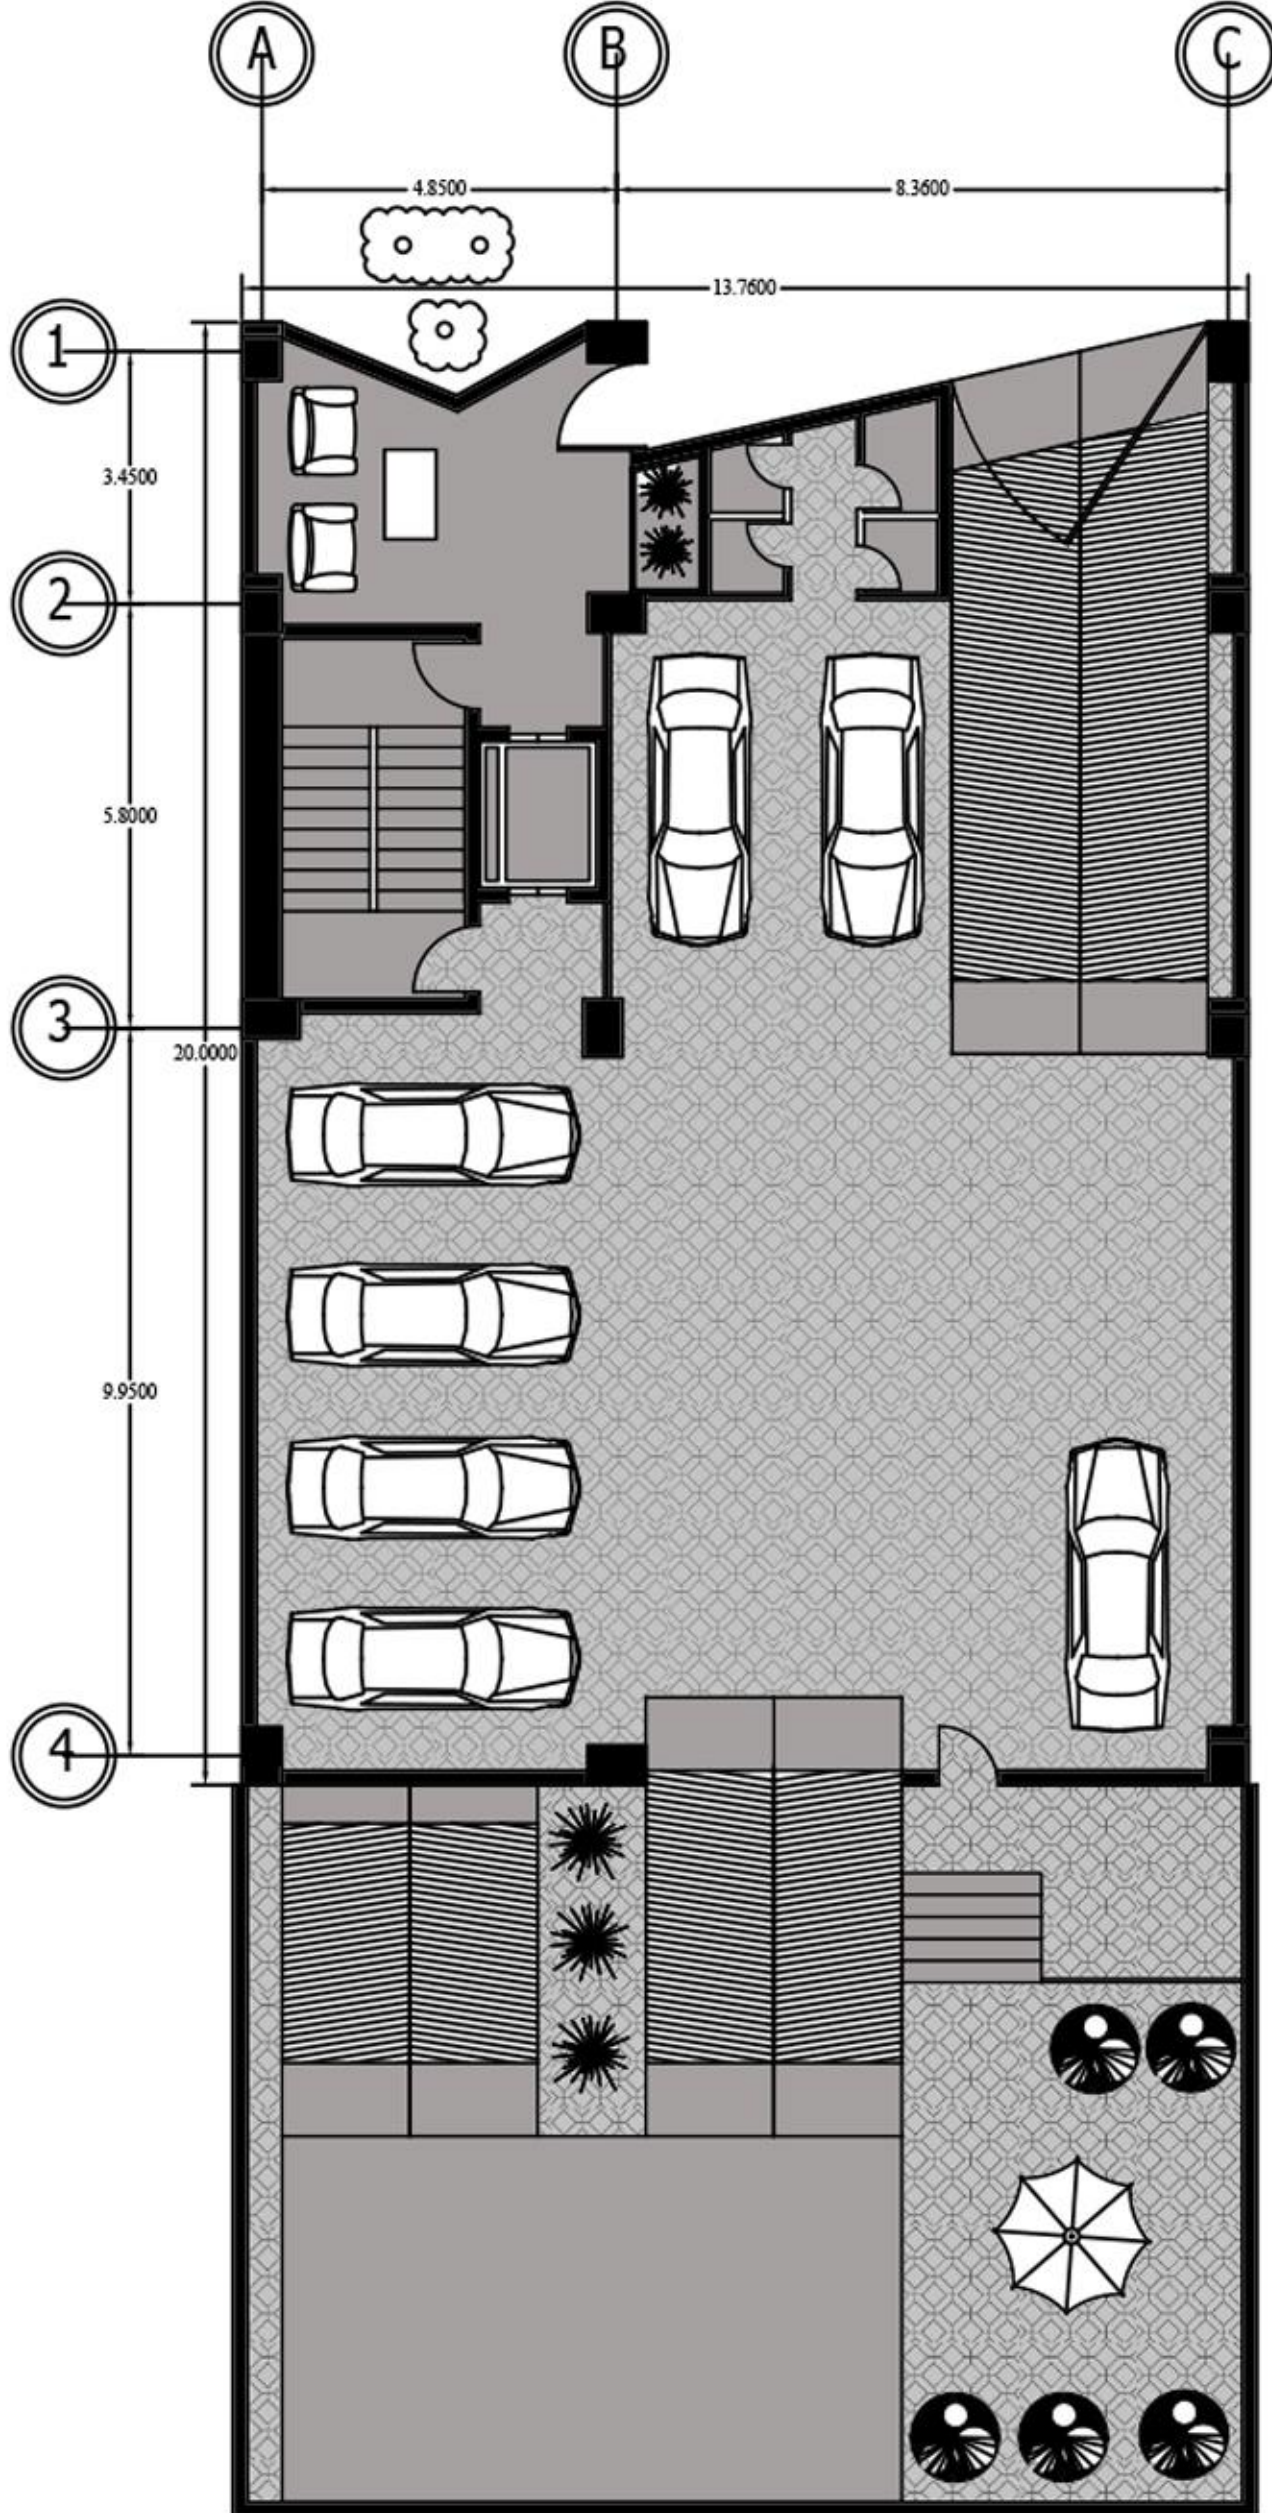


پلان مبلمان طبقه همکف

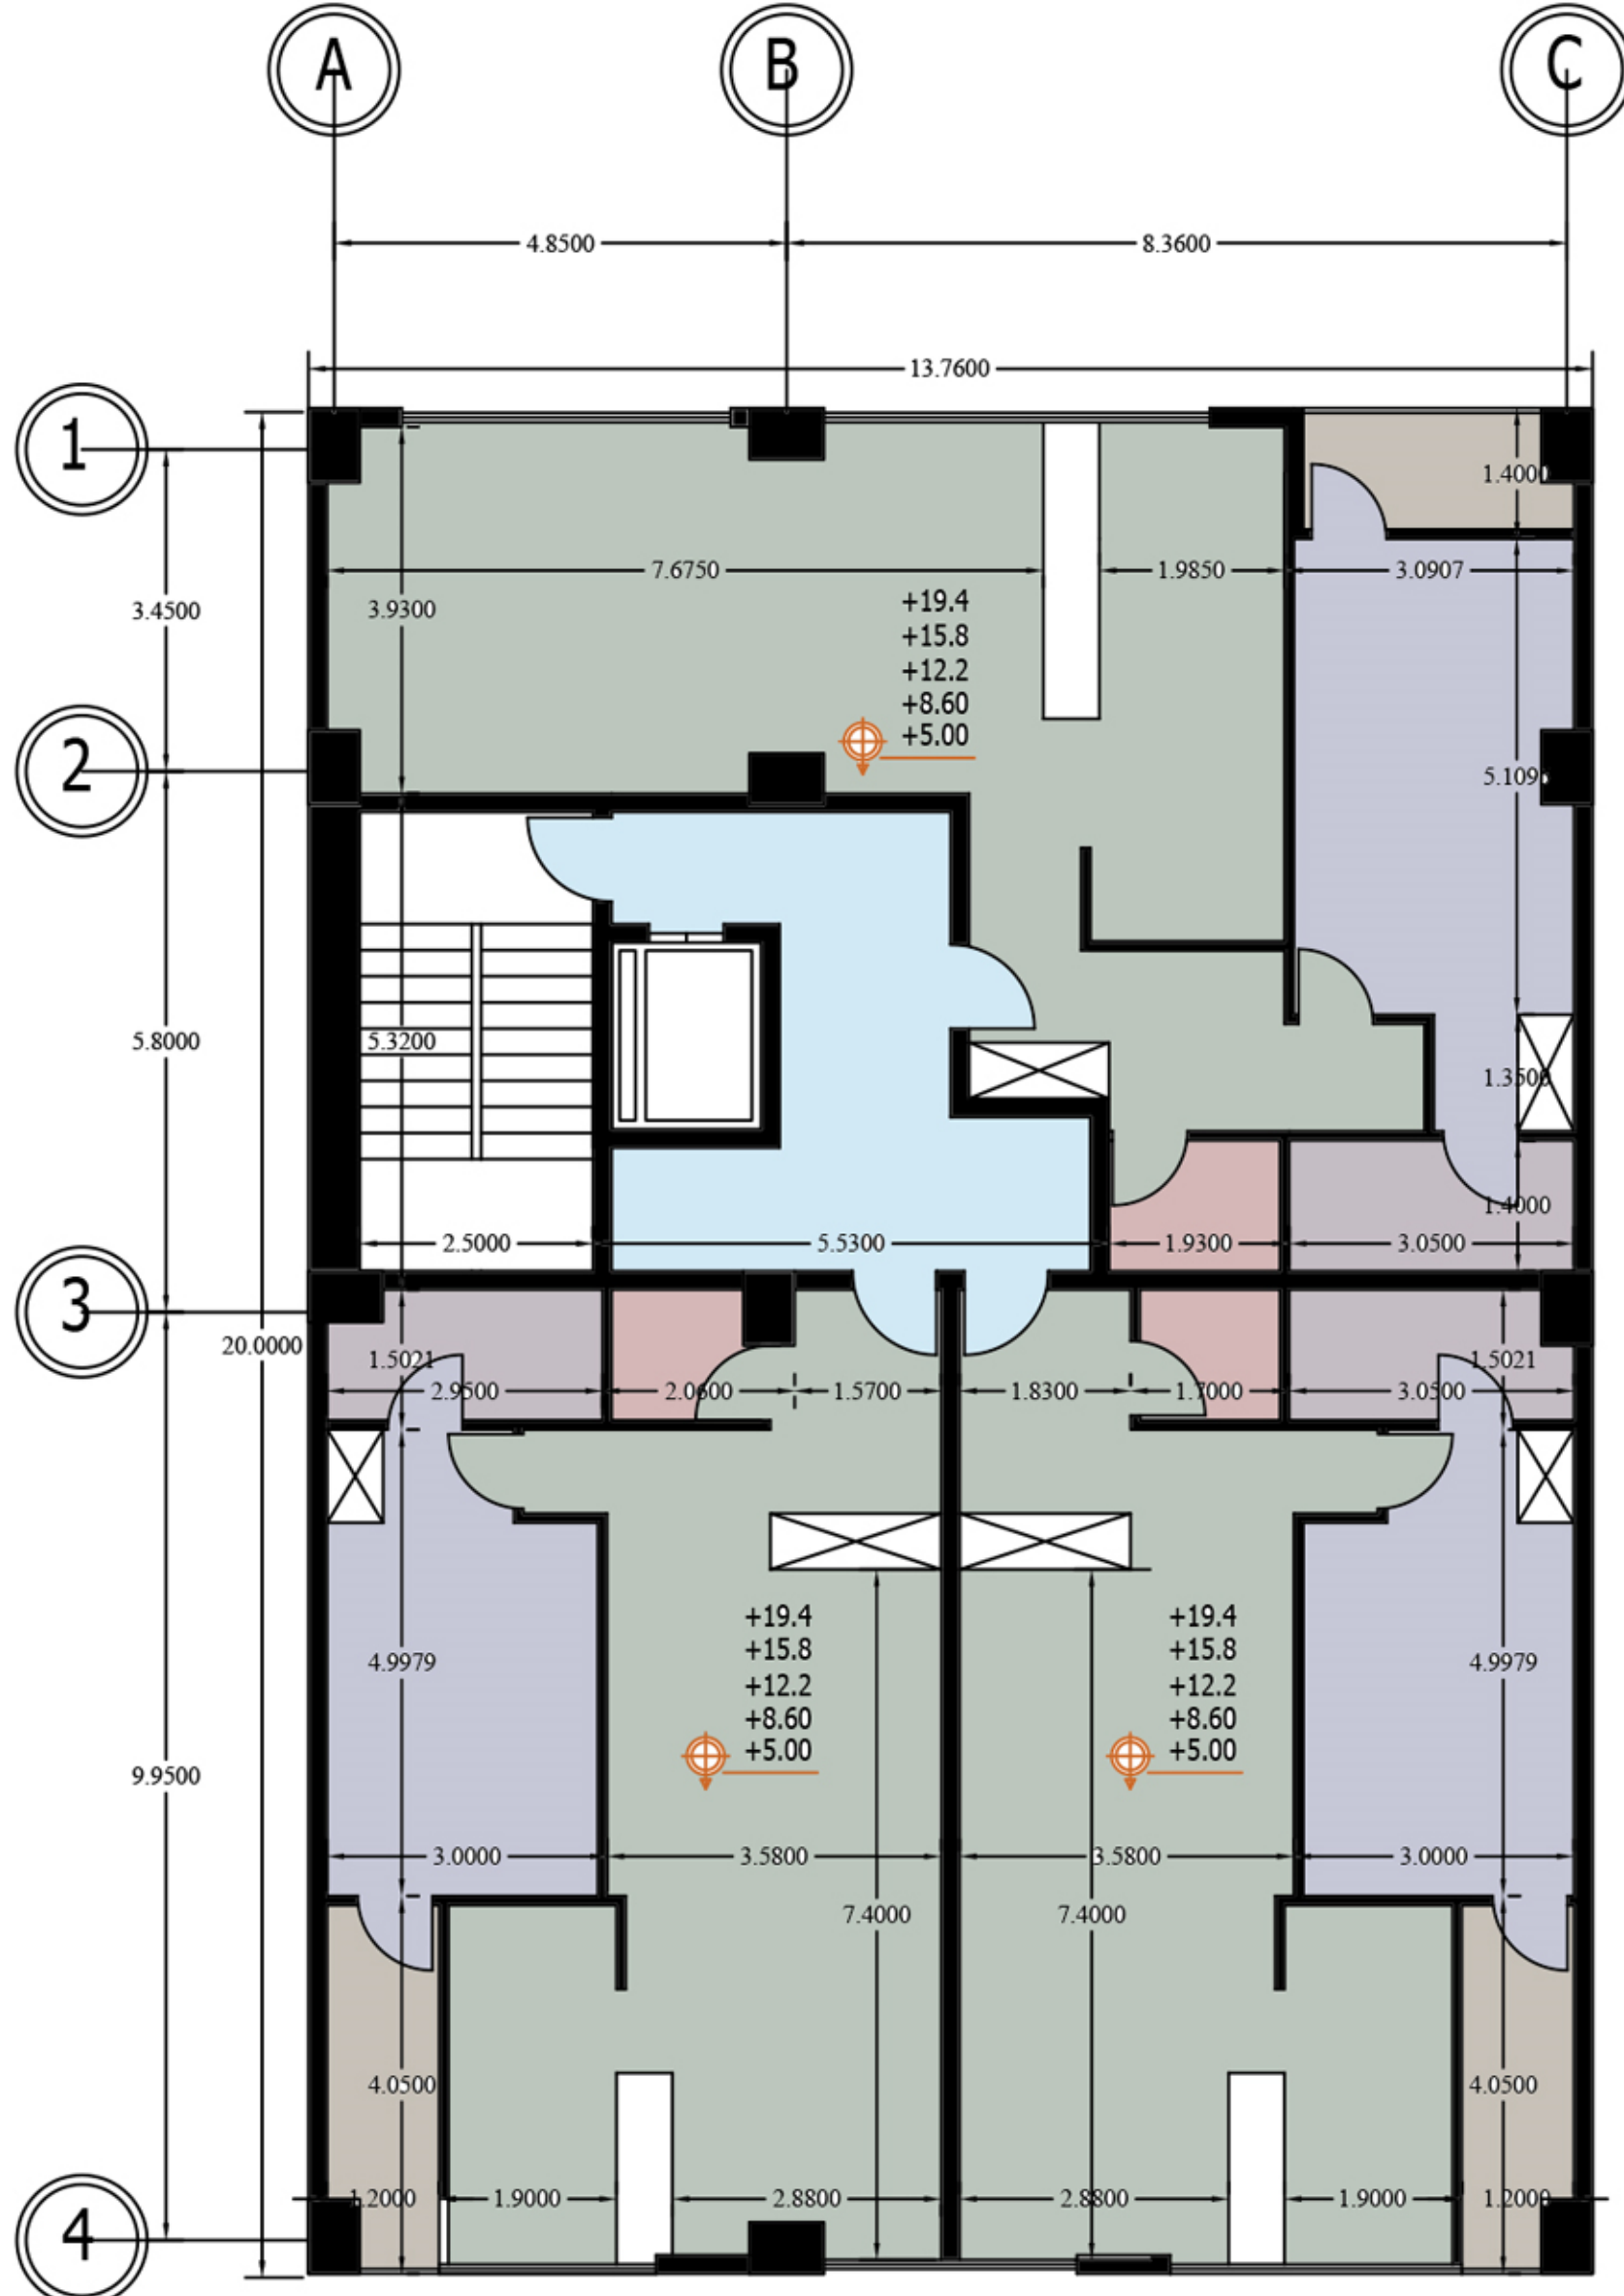


پلان اندازه گذاری تپ طبقات

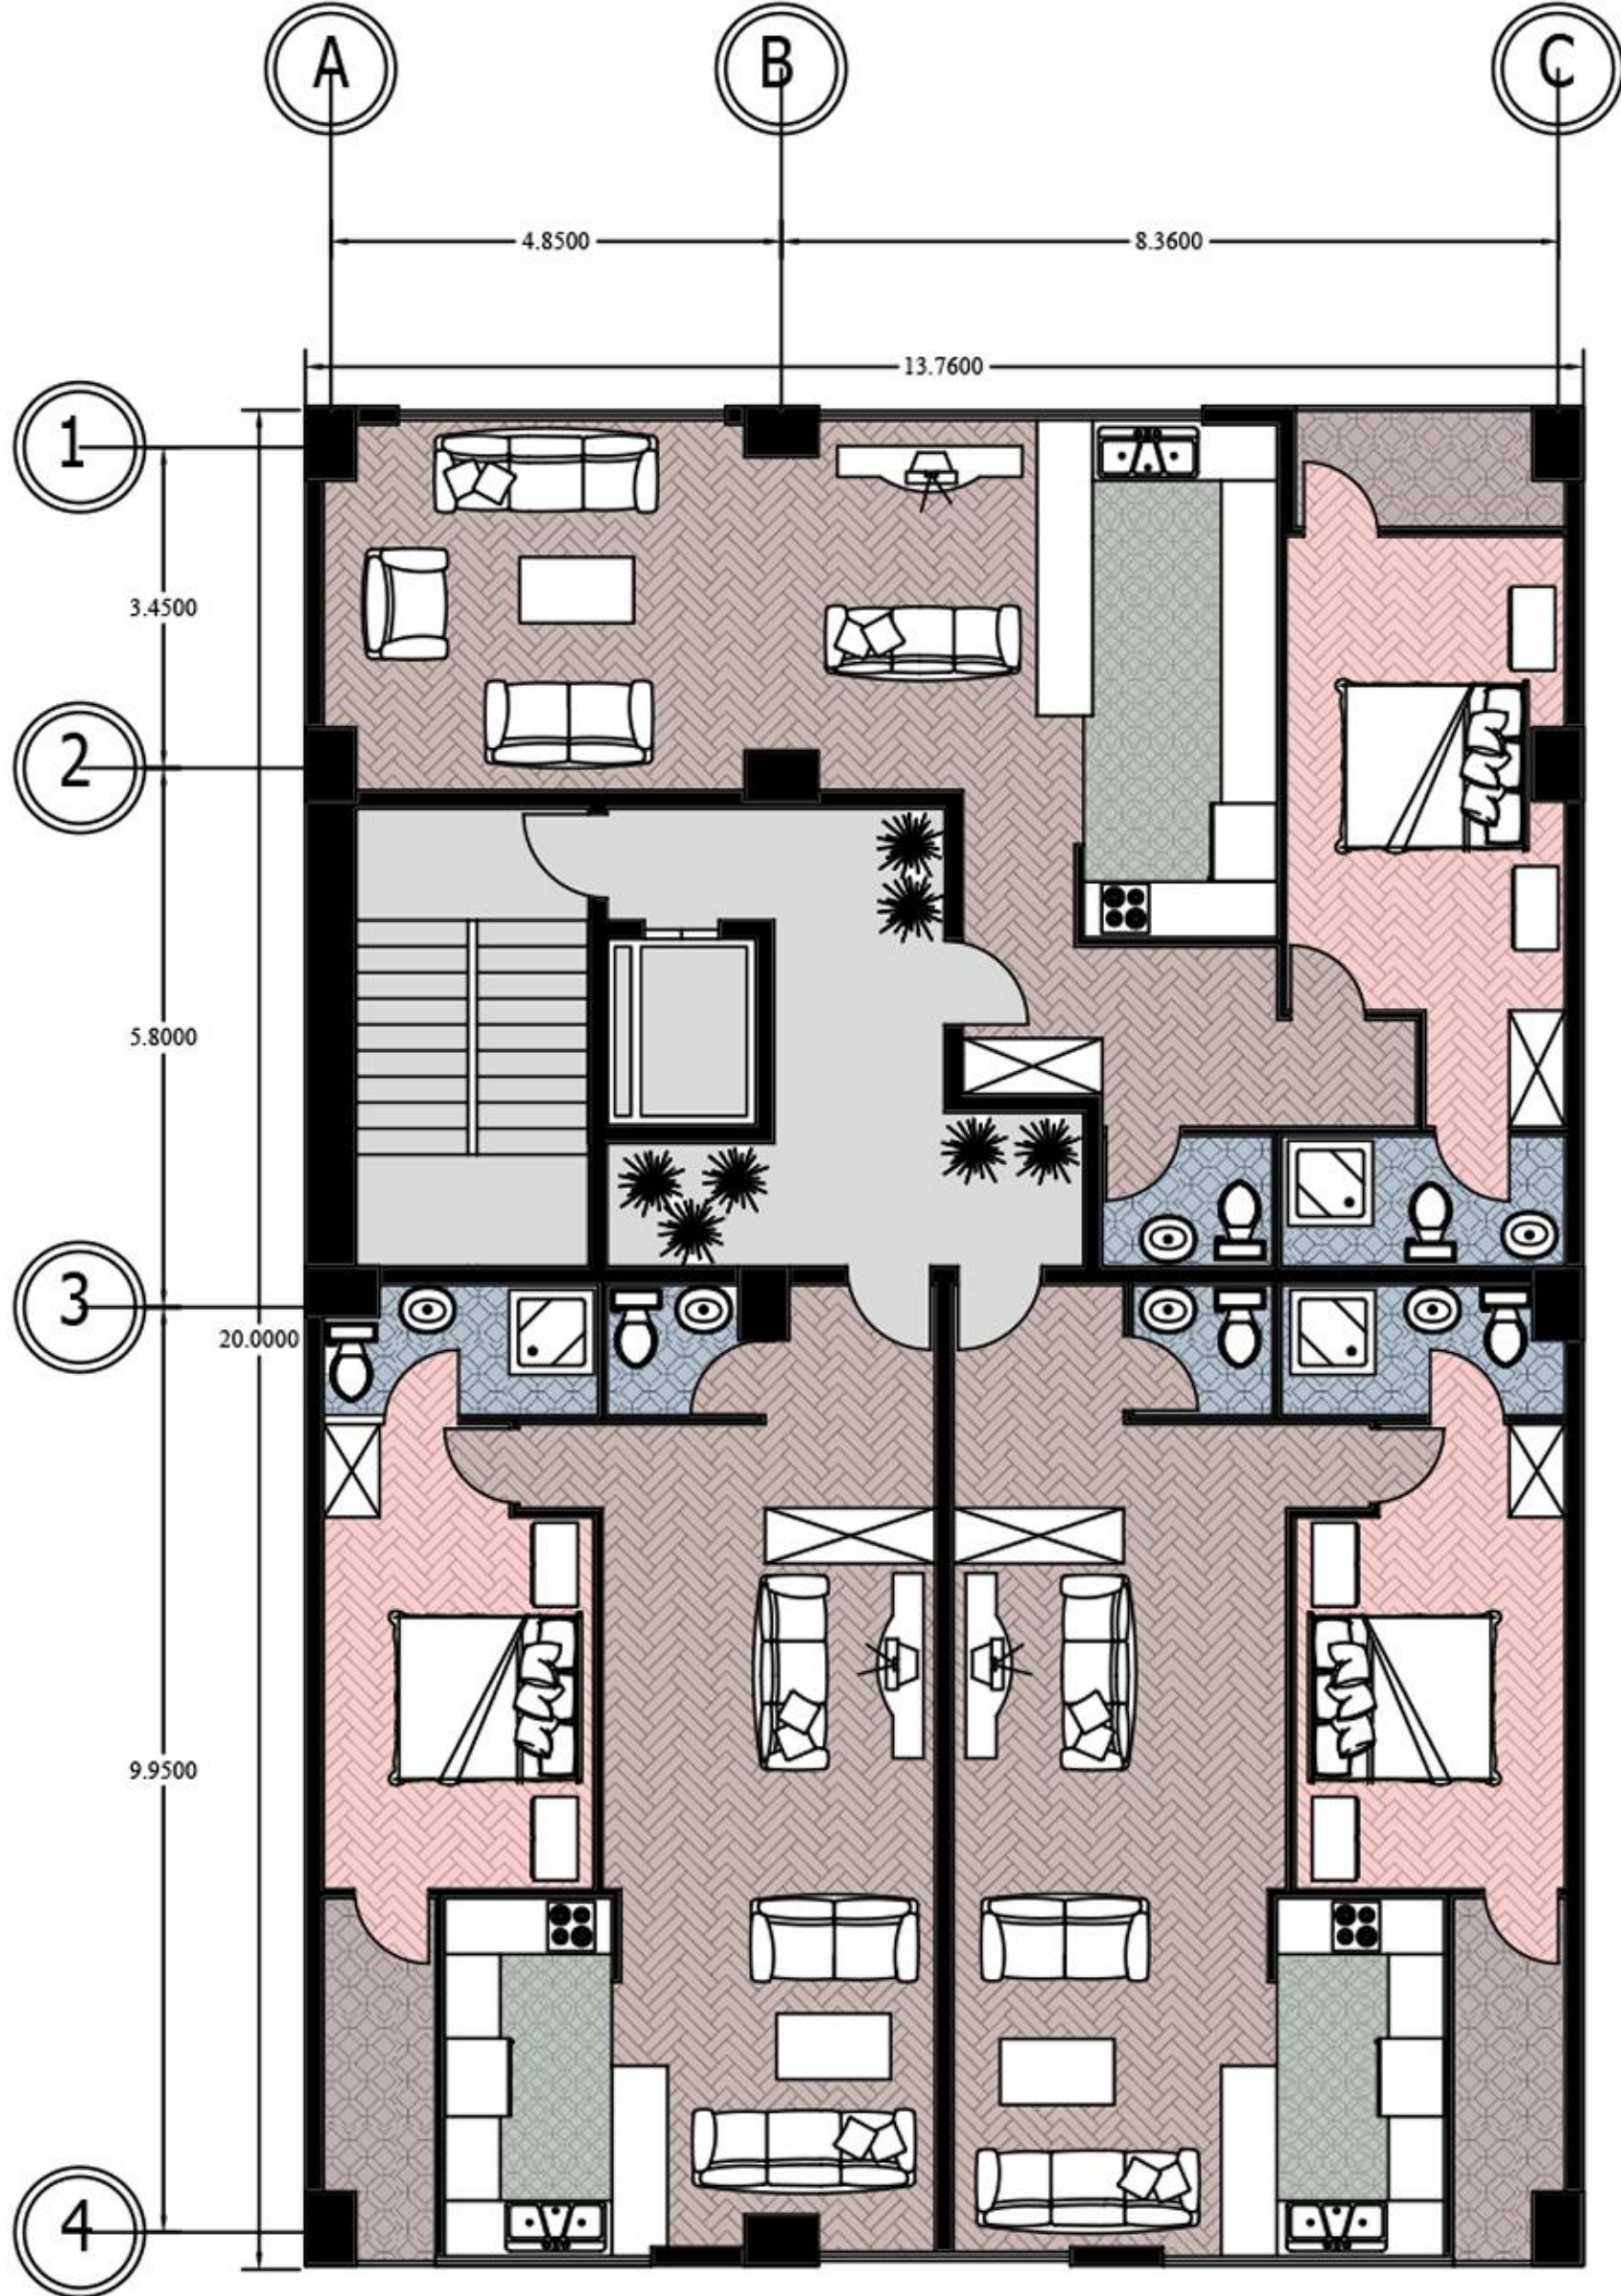

پلان مبلمان تیپ طبقات

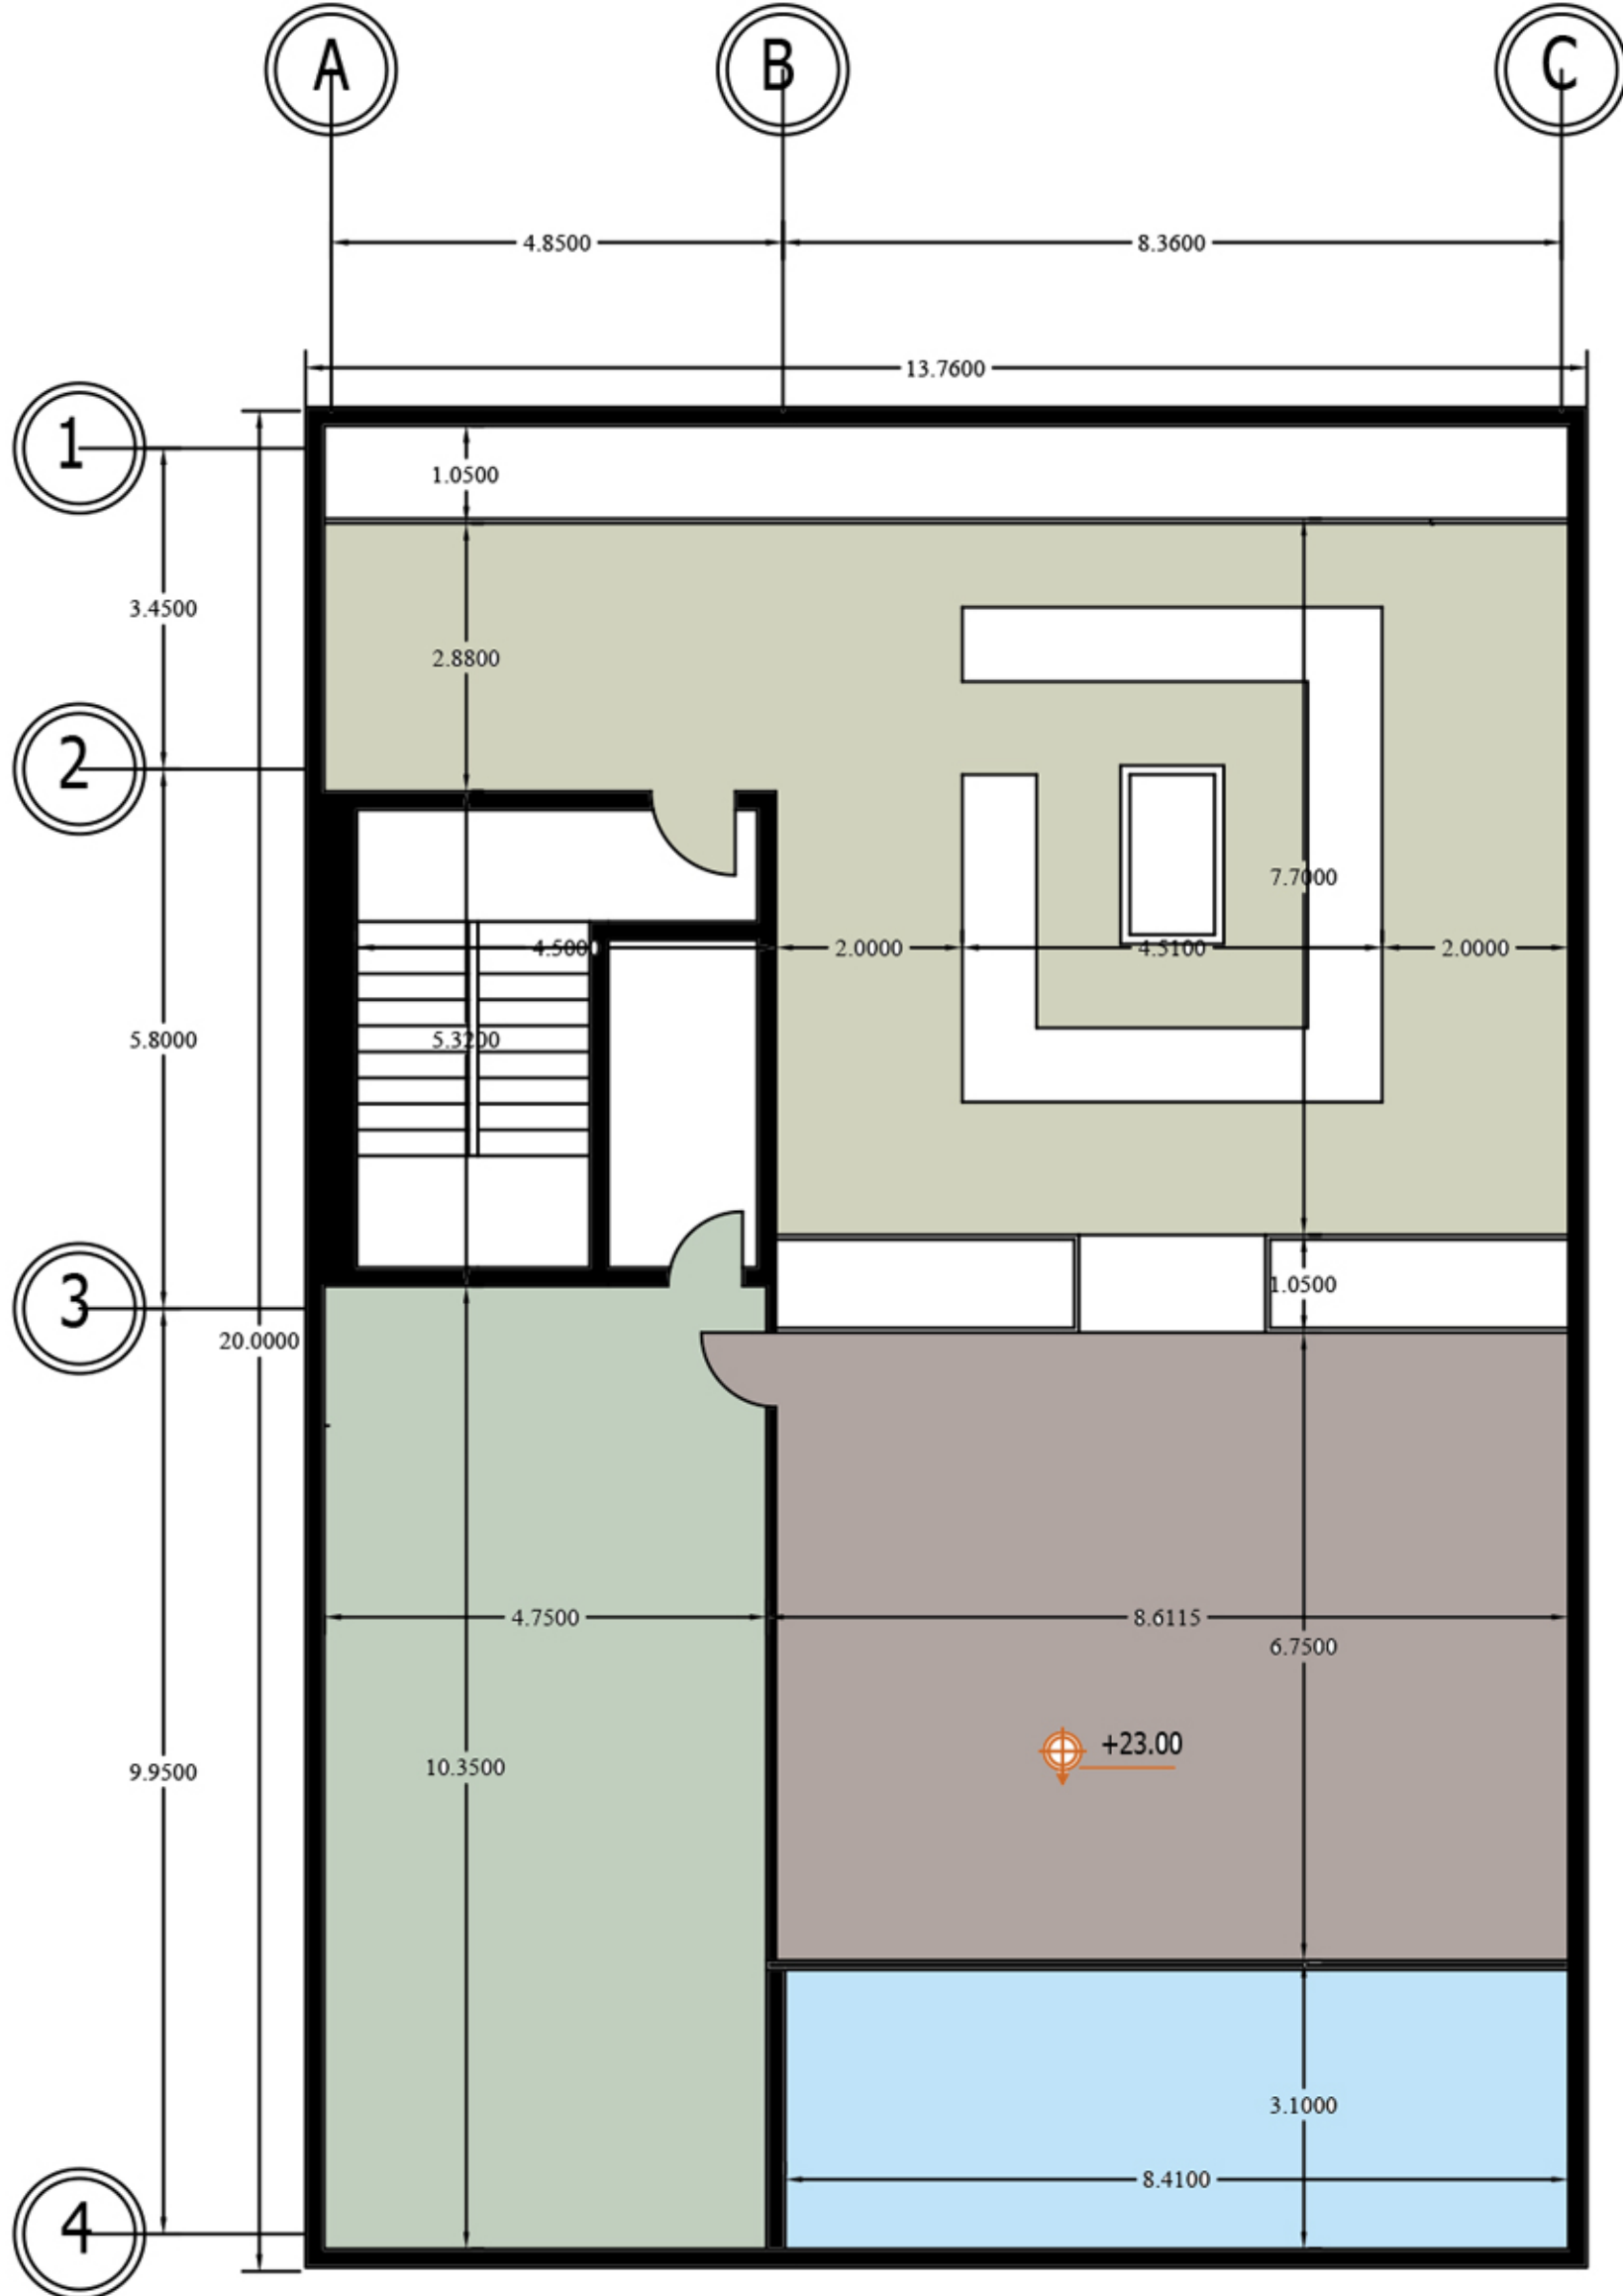

پلان اندازه گذاری طبقه بام

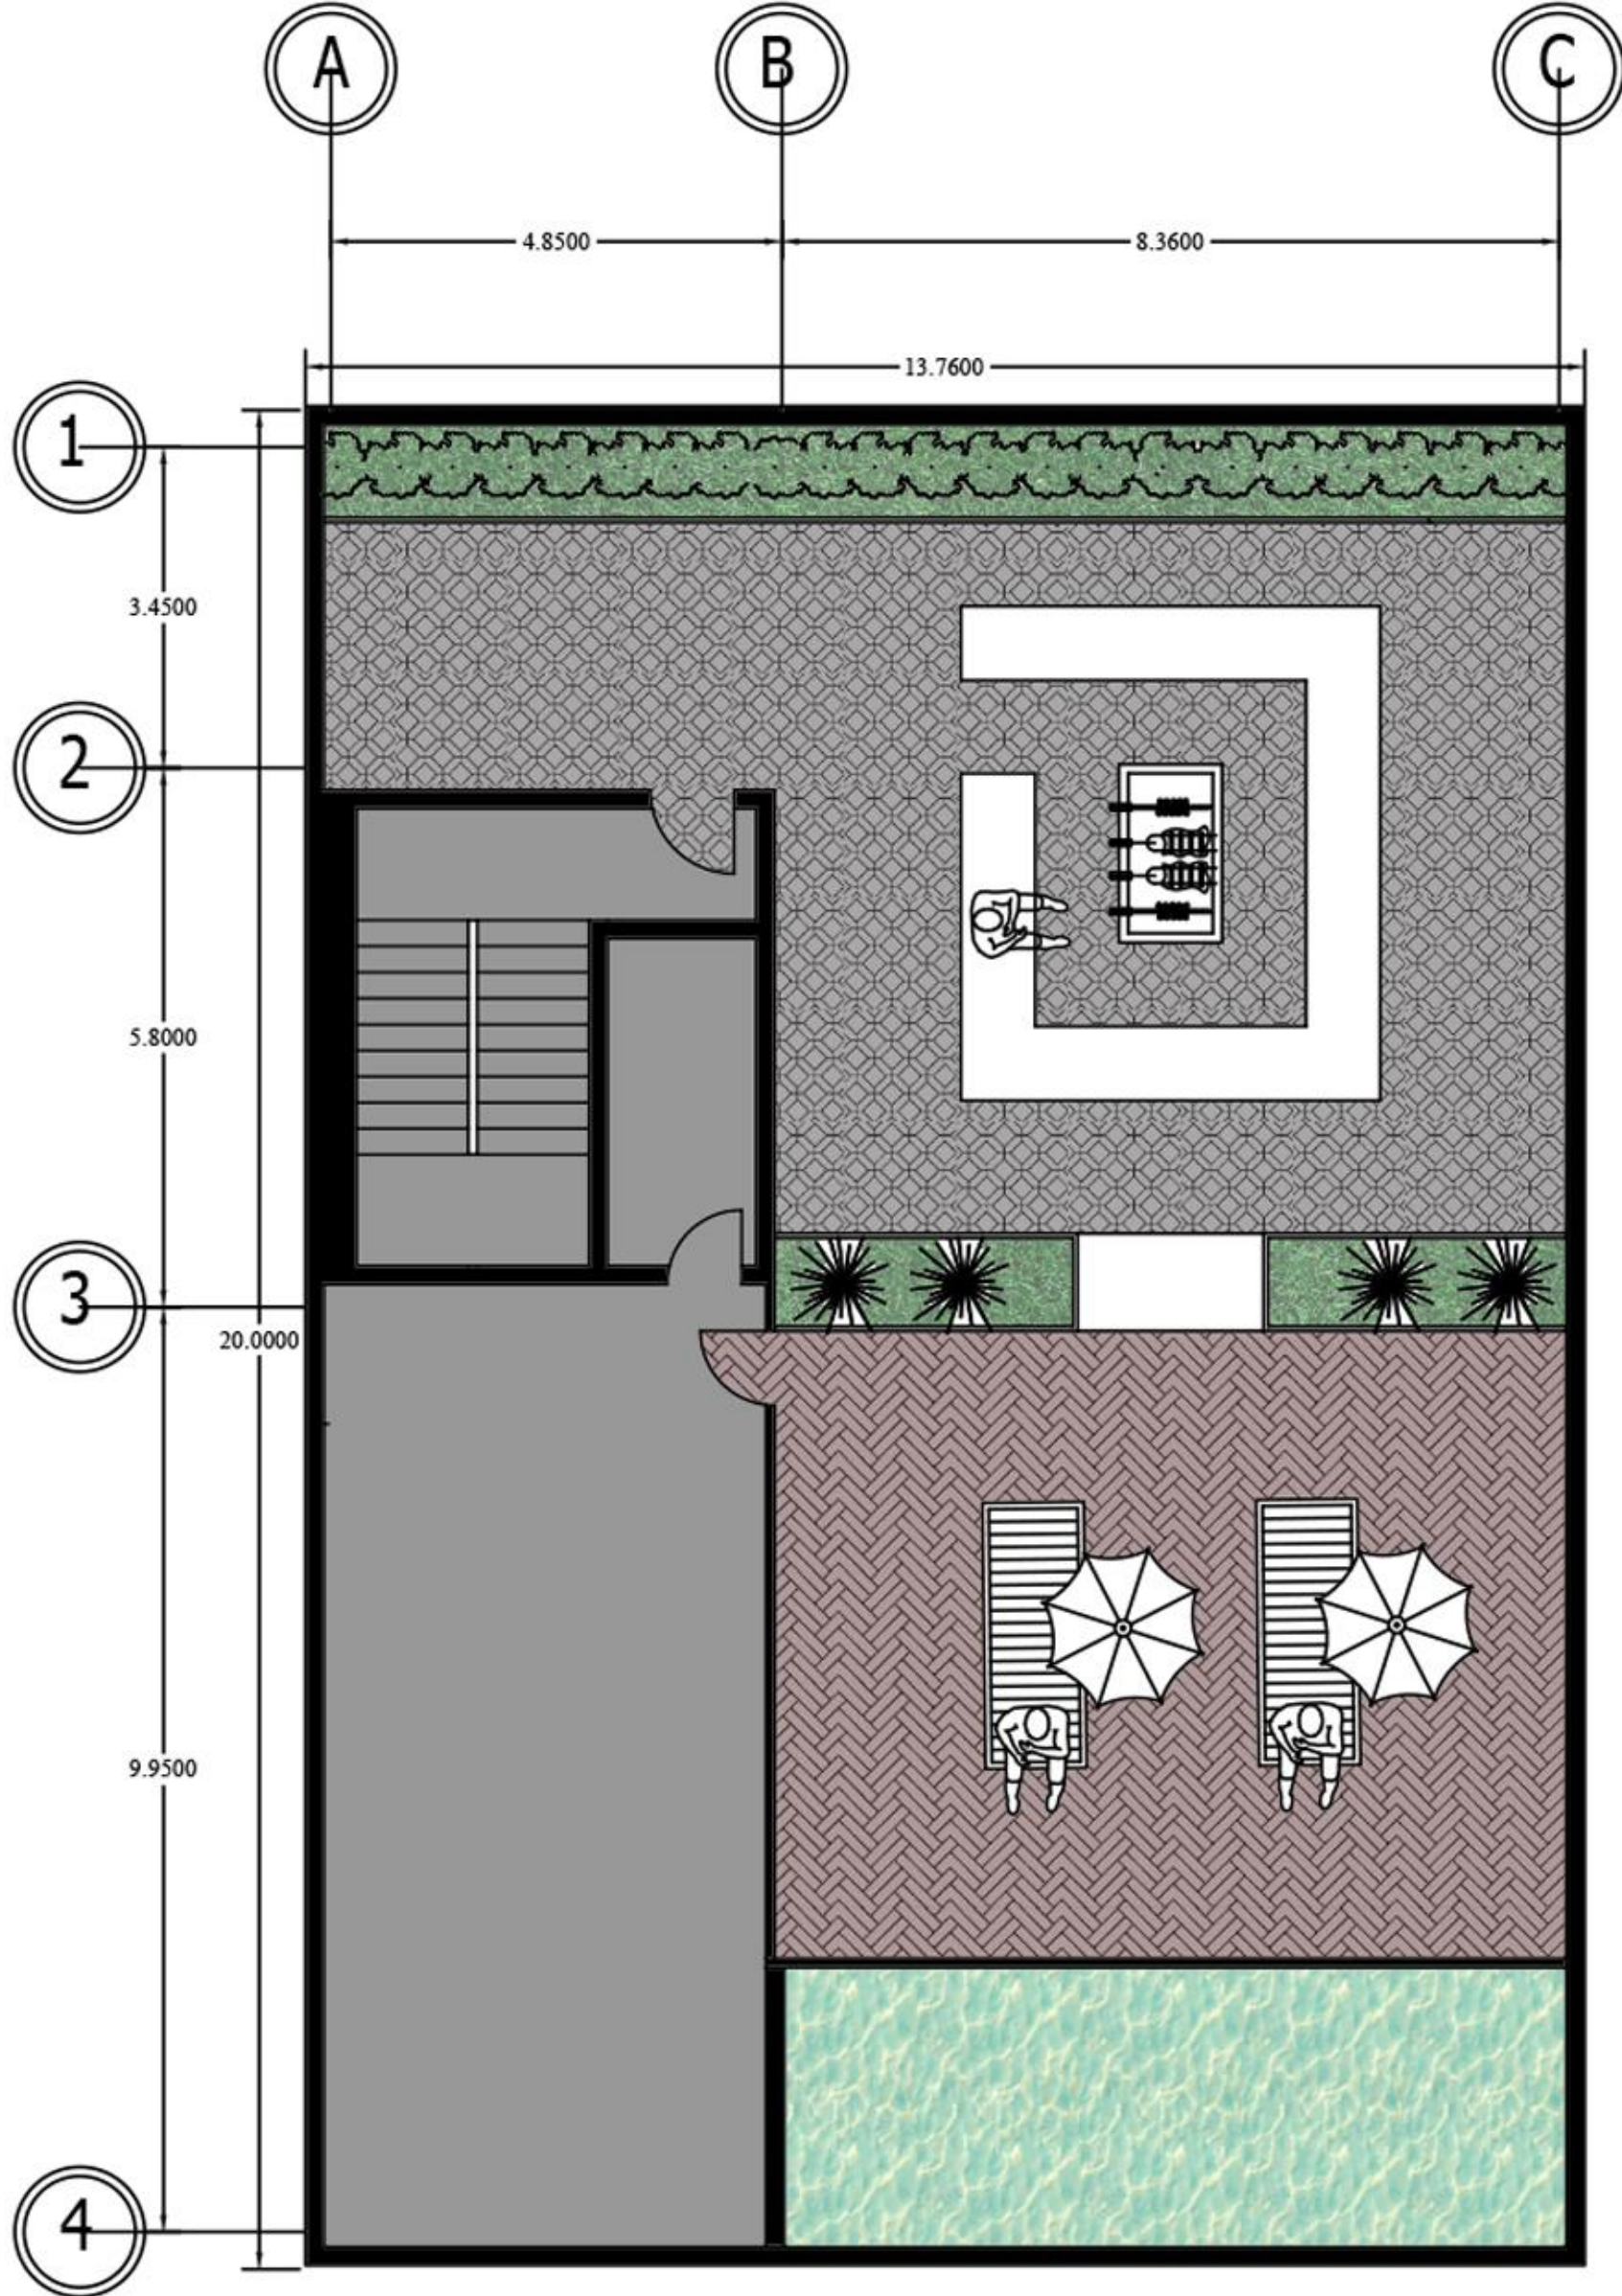

پلان مبلمان بام
















V-Ray 6.20.06 | file: dakhell.max | frame: 00000 | primitives: 0 | render time: 0h 0m 5.4s



V-Ray 6.20.06 | file: bam.max | frame: 00000 | primitives: 41403899 | render time: 0h 9m 7.8s

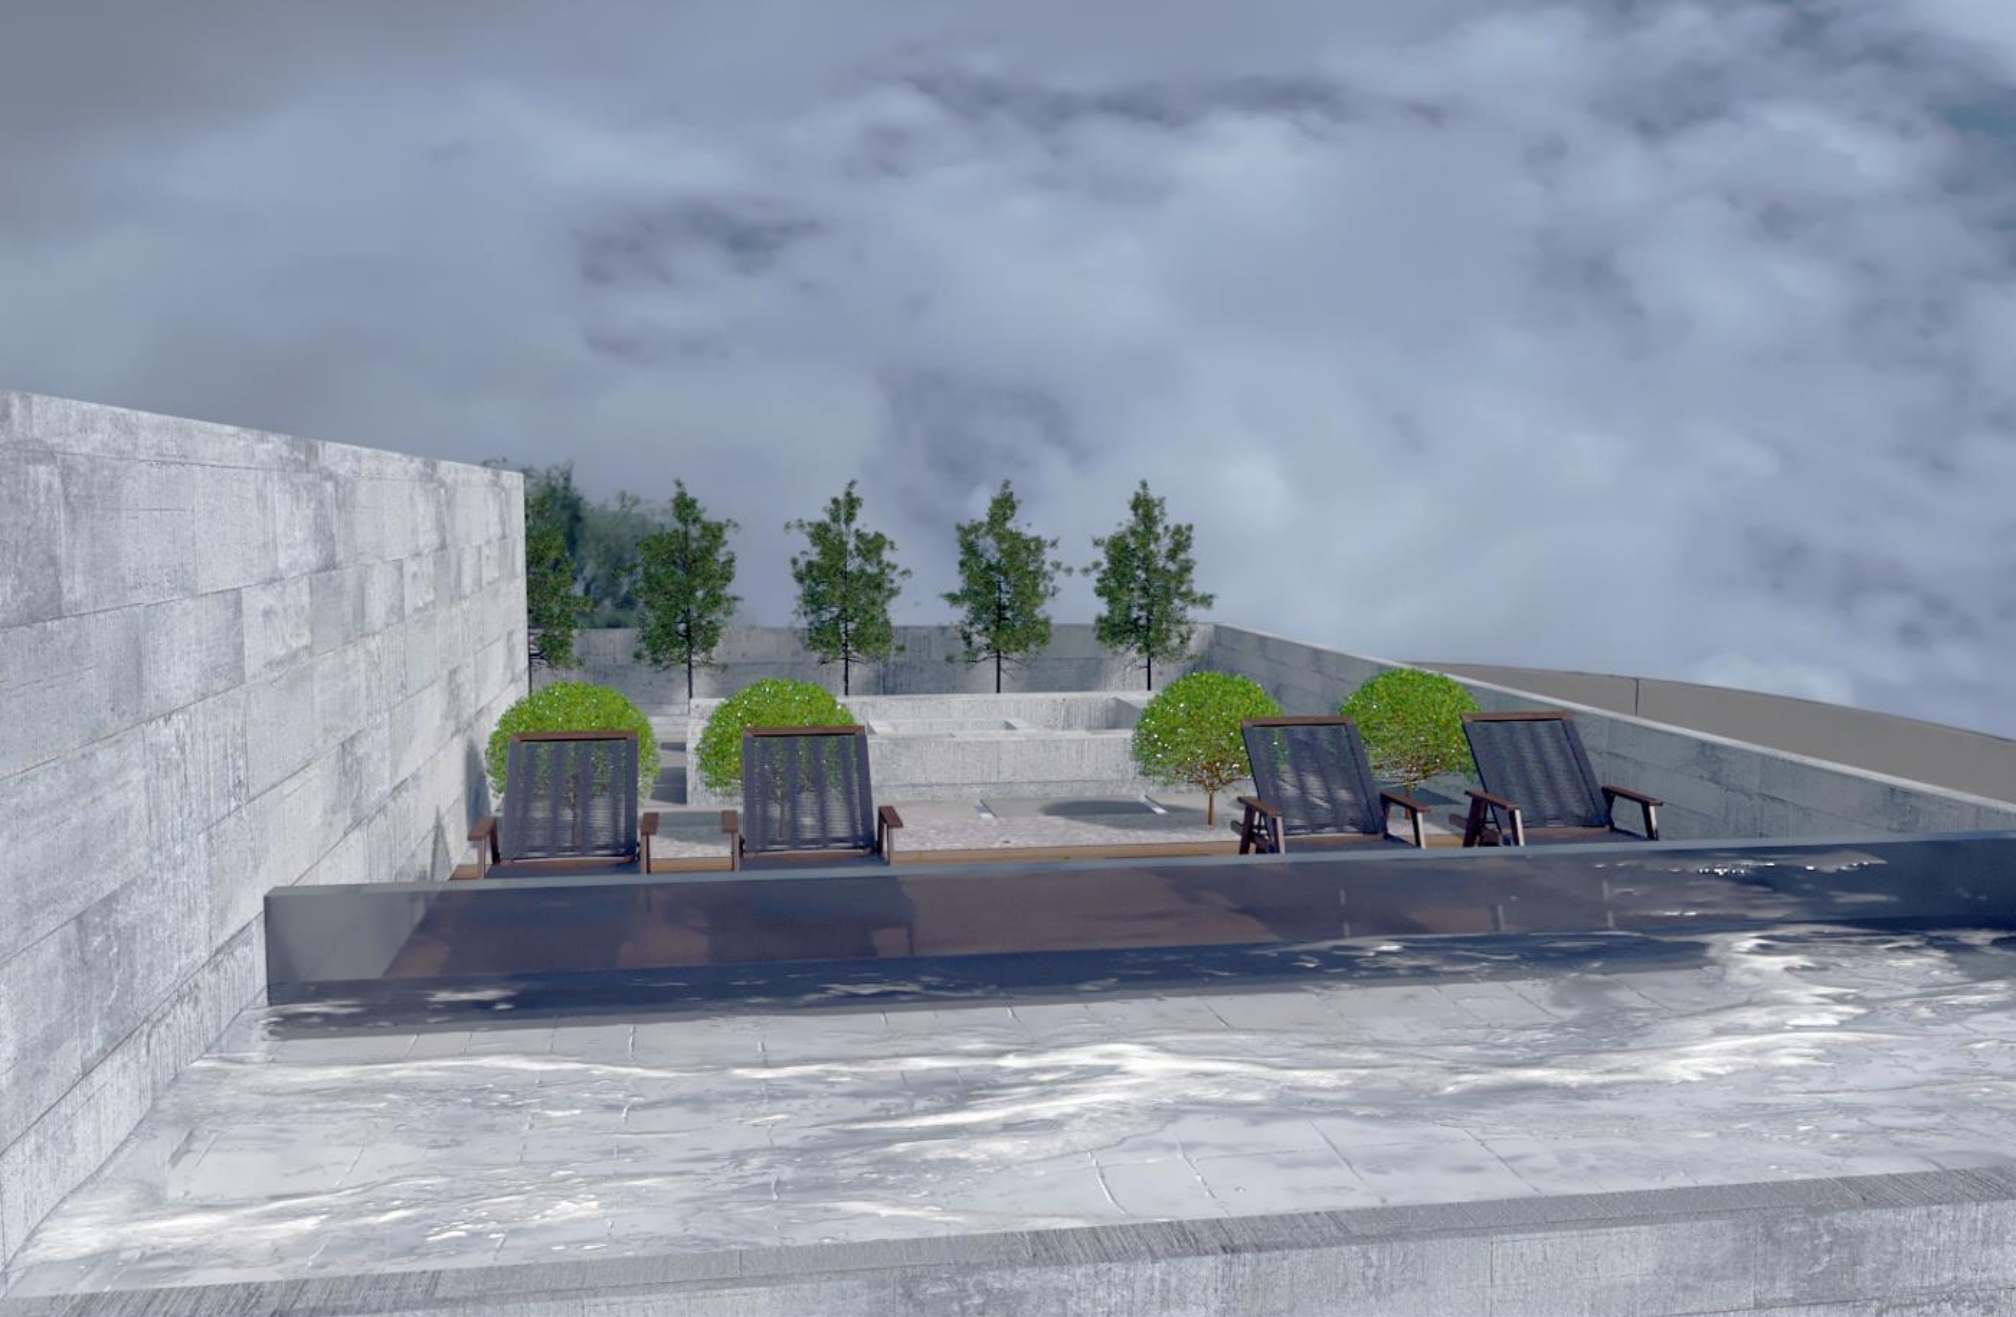

V-Ray 6.20.06 | file: bam.max | frame: 00000 | primitives: 18369314 | render time: 0h 0m 22.4s