



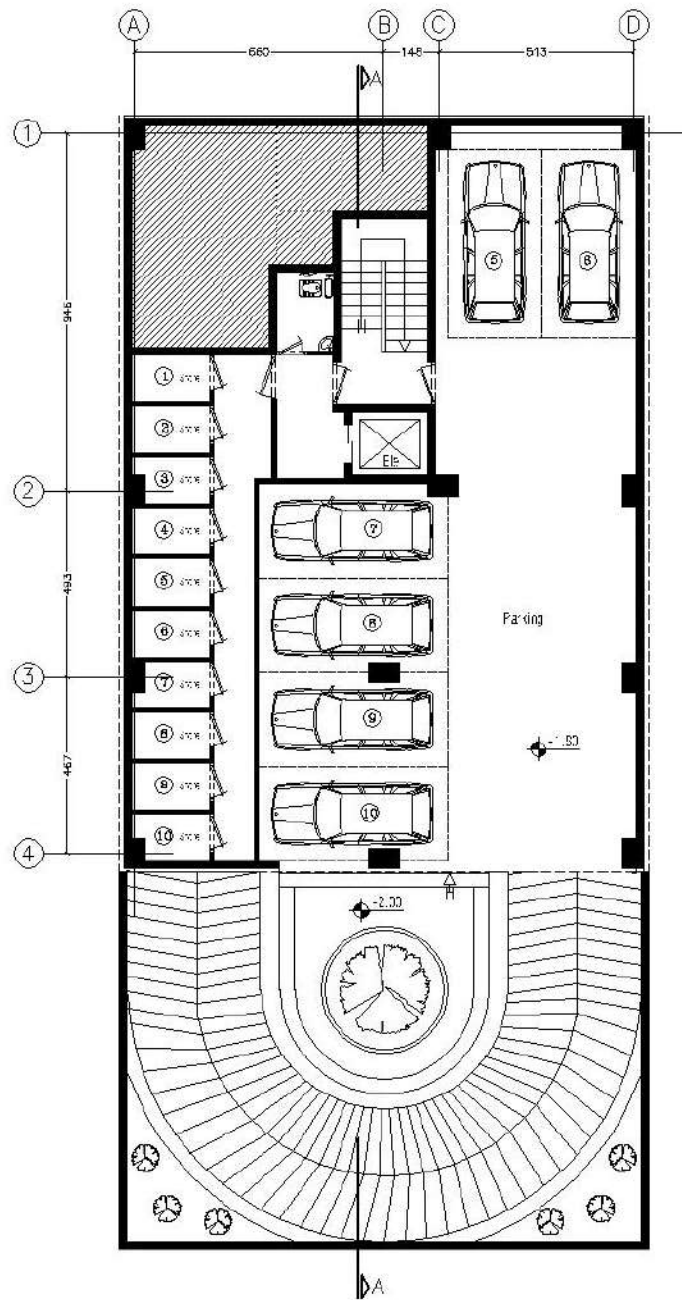

ARSA
COMPETITION


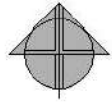


Basement Plan

1:100





ARSA
COMPETITION

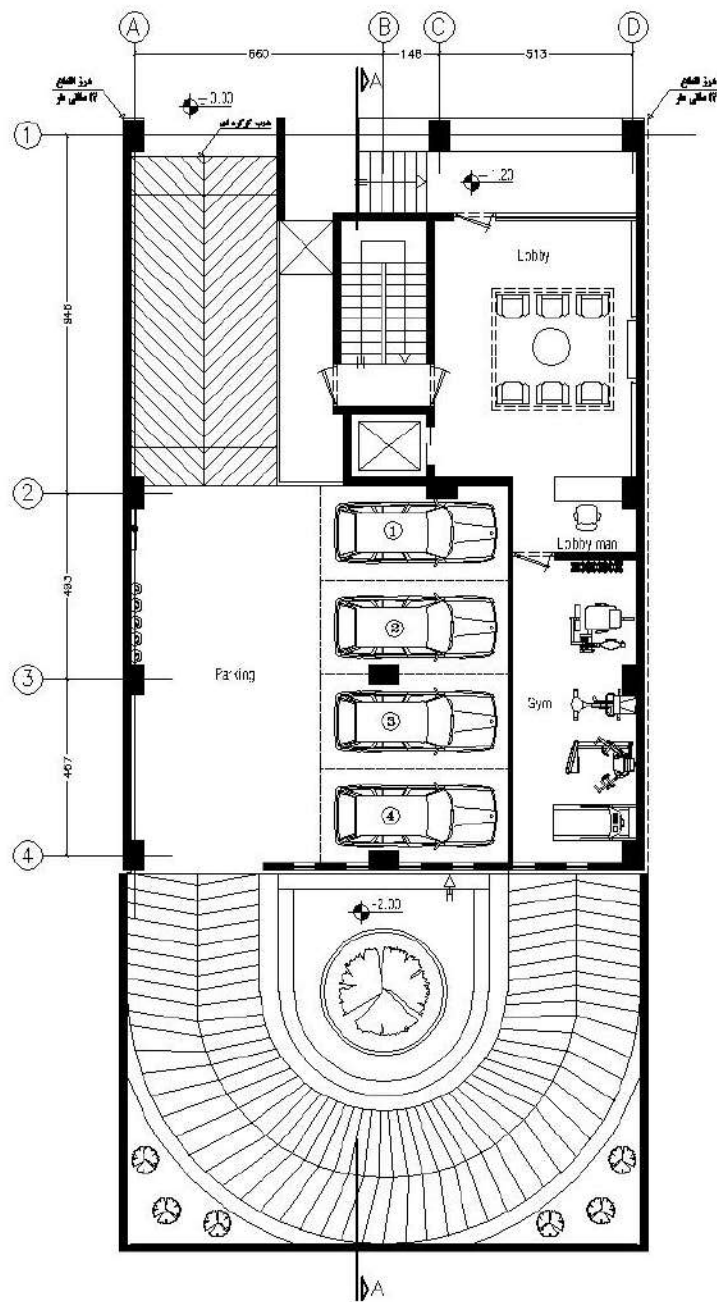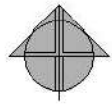

Ground Floor Plan



ARSA
COMPETITION

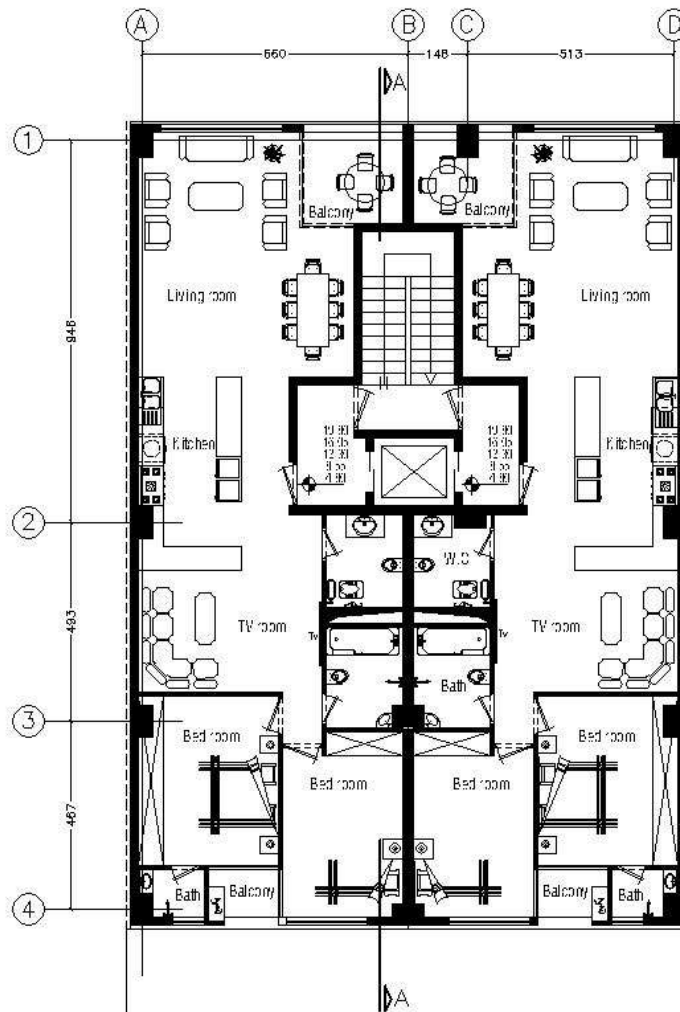
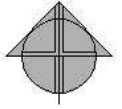


Typical Floor Plan

1/20



ARSA
COMPETITION

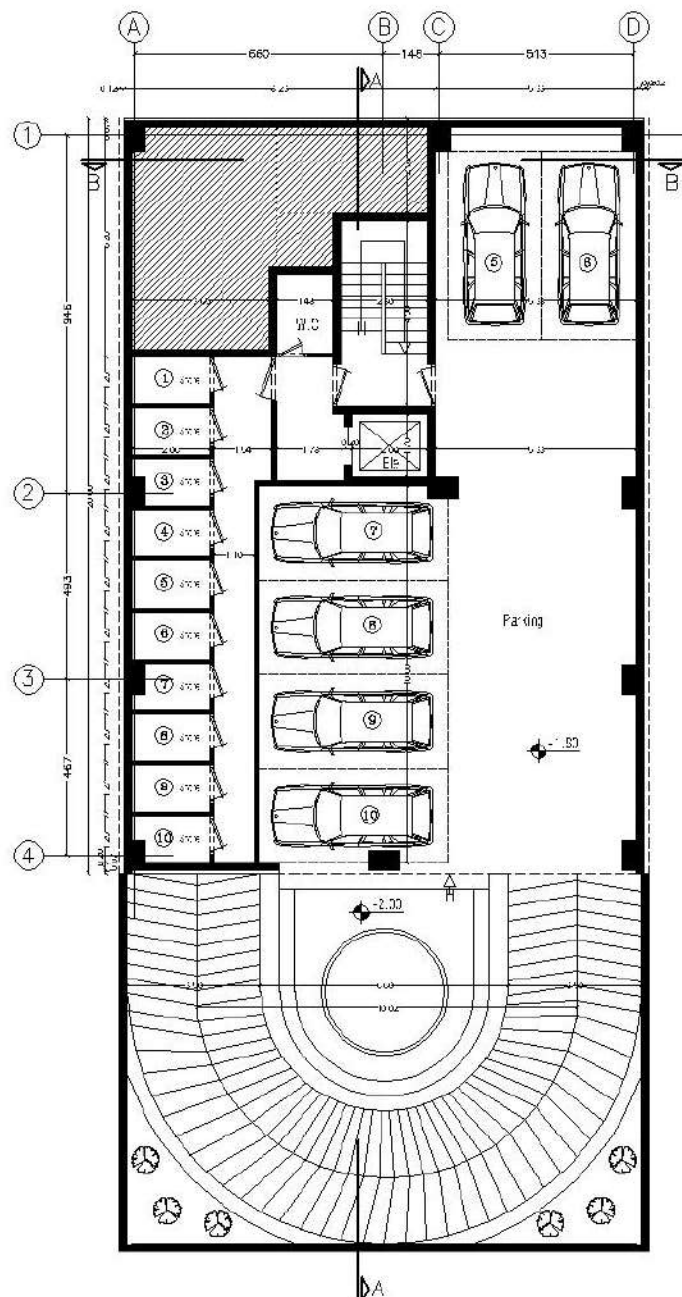
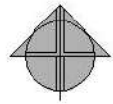


Base ment Plan

1/100





ARSA
COMPETITION

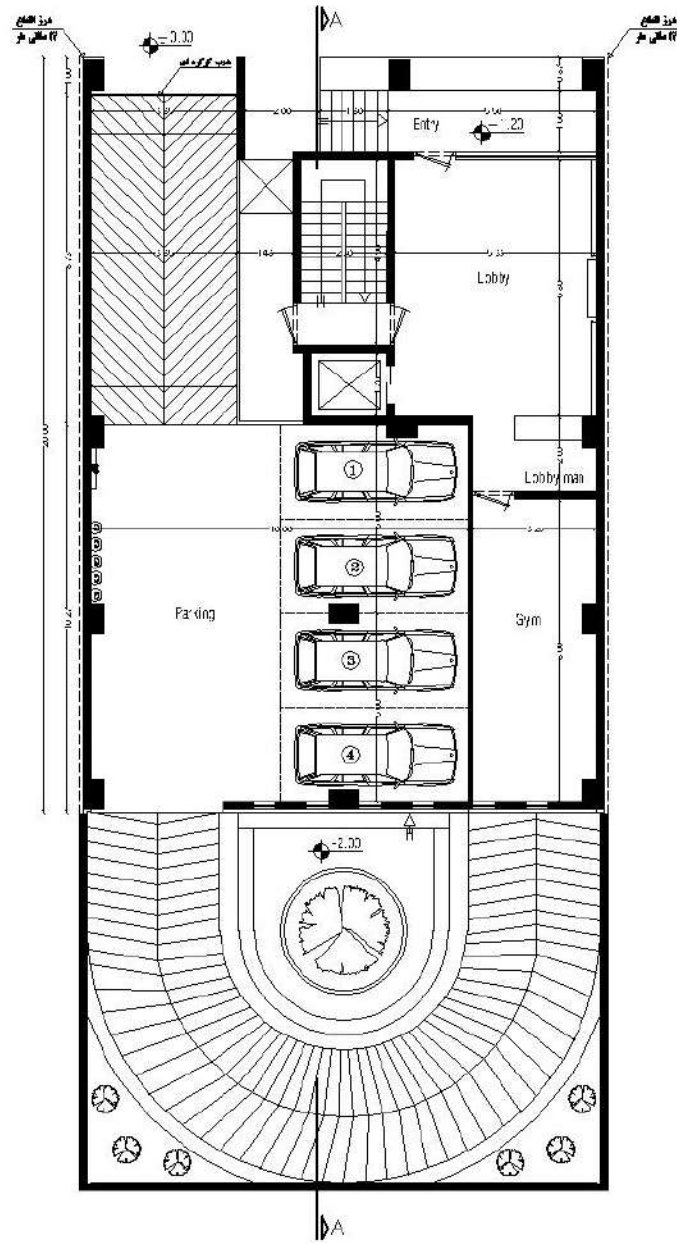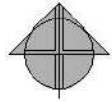

Ground Floor Plan



ARSA
COMPETITION

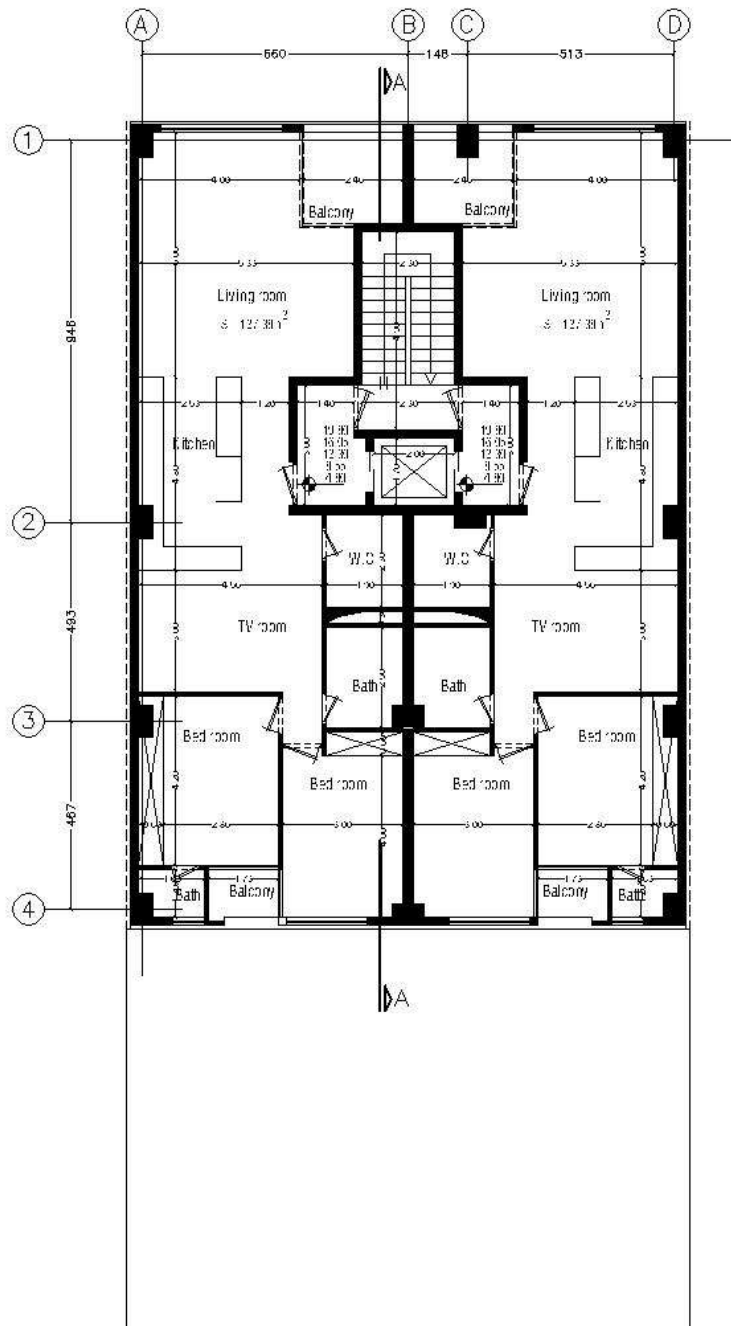
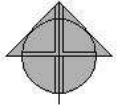


Typical Floor Plan


6.1



ARSA
COMPETITION

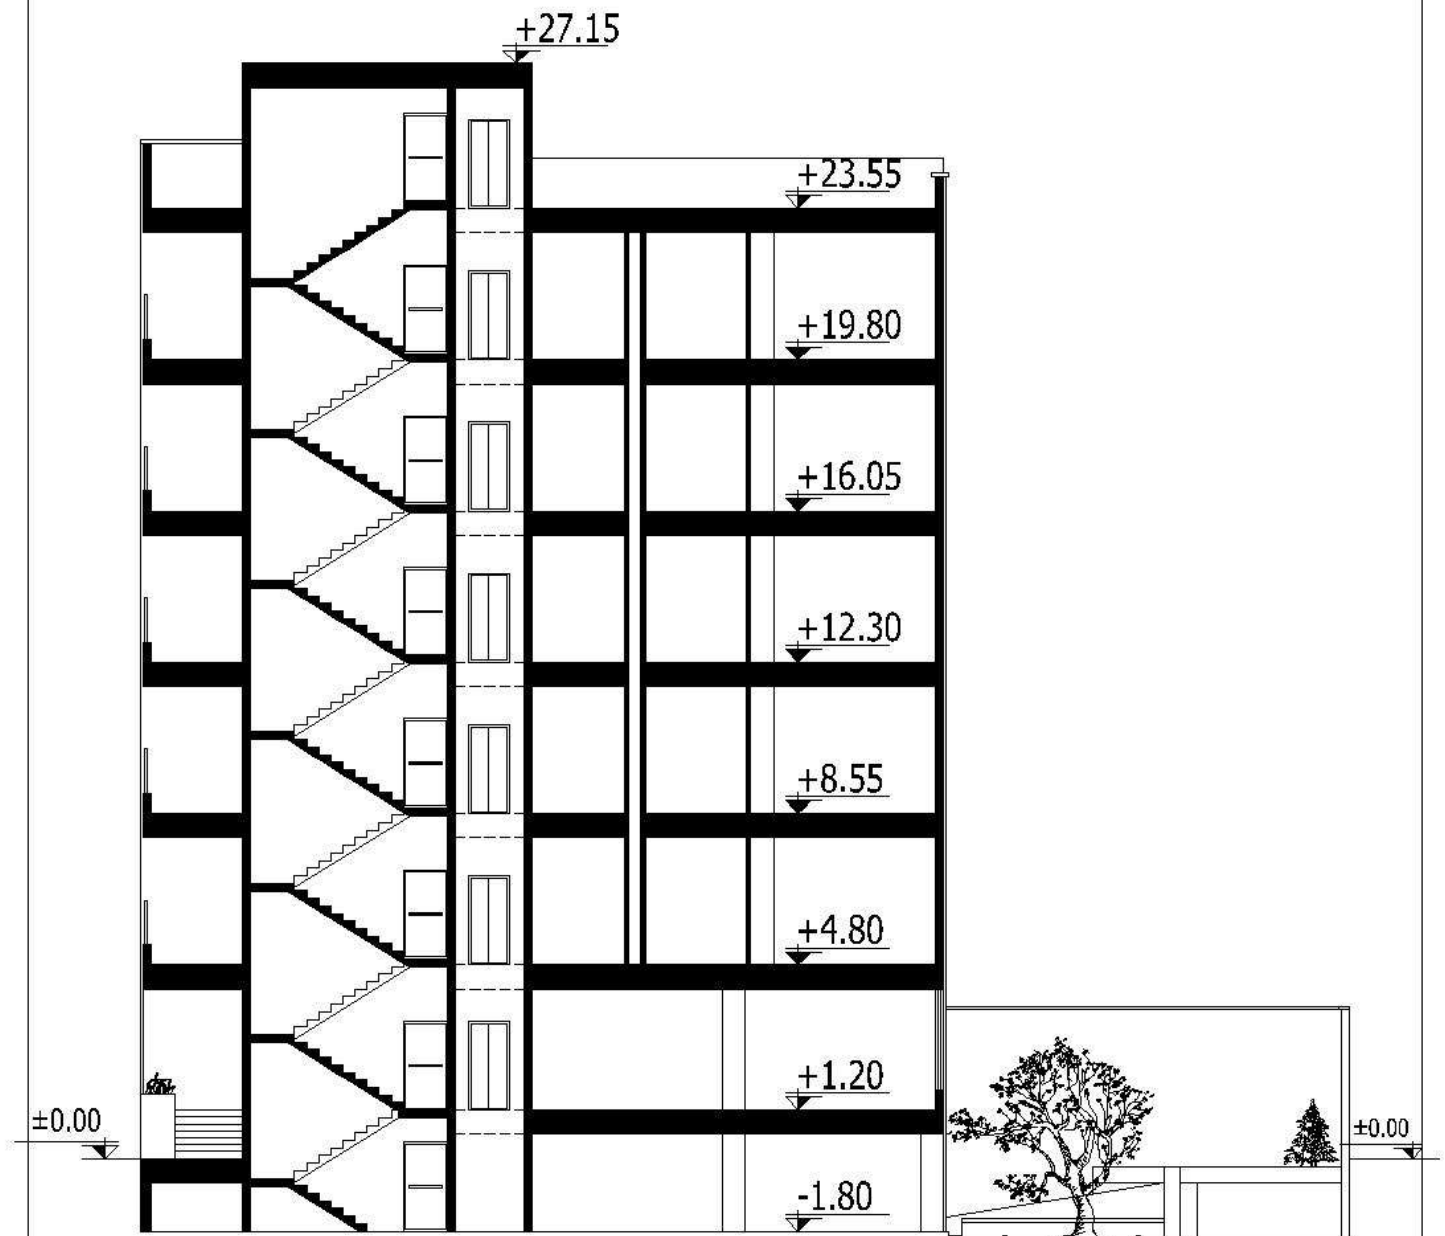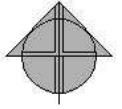

Section A-A

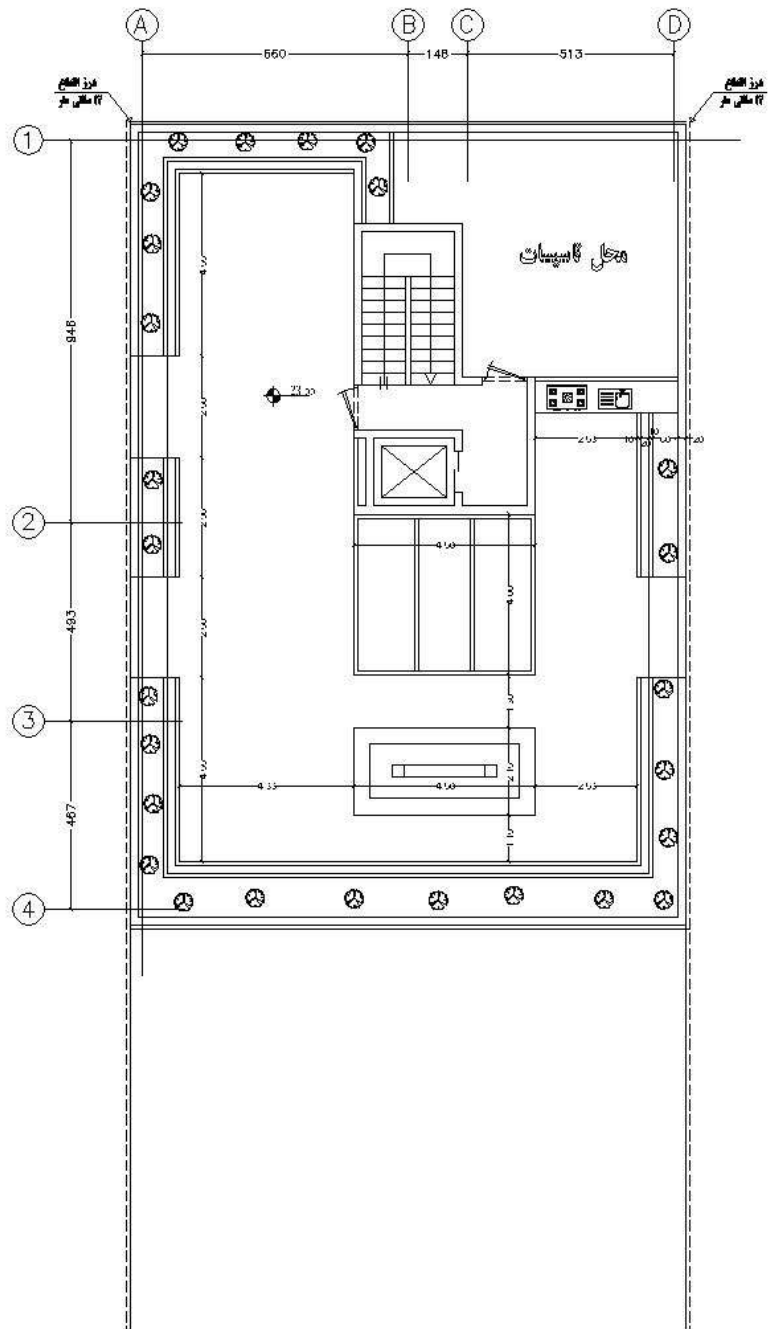

Roof Plan

جدول مساحت کلی مسابقه آرسا

مساحت کل طبقه	اتبار		پارکینگ	رانده پله + آسانسورهای	مسکونی			کاربری
	مساحت	واحد			مساحت واحد	مساحت	واحد	
275.20	34.29	10	6	-	-	-	-	زیرزمین ۱-
275.20	-	-	4	-	-	-	-	همکف
275.20	-	-	-	25.24	واحد ۱: 124.98 واحد ۲: 124.98 واحد ۳: 000.00	249.96	2	اول
275.20	-	-	-	25.24	واحد ۱: 124.98 واحد ۲: 124.98 واحد ۳: 000.00	249.96	2	دوم
275.20	-	-	-	25.24	واحد ۱: 124.98 واحد ۲: 124.98 واحد ۳: 000.00	249.96	2	سوم
275.20	-	-	-	25.24	واحد ۱: 124.98 واحد ۲: 124.98 واحد ۳: 000.00	249.96	2	چهارم
275.20	-	-	-	25.24	واحد ۱: 124.98 واحد ۲: 124.98 واحد ۳: 000.00	249.96	2	پنجم
مساحت کل مجموعه	مجموع مساحت اتبار	مجموع تعداد پارکینگ	-	-	مجموع مساحت مسکونی			جمع
1926.40	34.29	10	10	-	1249.80	10		

دیوارهای مشترک بین فضای مسکونی و مشاعات (راه پله، آسانسور و لابی) جزء مساحت مسکونی محاسبه می شود
 نیازی به پر کردن گانه های با علامت (-) نیست
 لطفاً پلی لاین مساحت کل طبقه و واحدهای مسکونی در فایل اتوکد ترسیم شود

























