


SAYEH RESIDENCE


THE NO STUDIO
2025

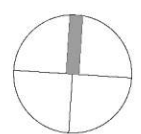


ALT-01



The No Studio
S A Y E
FARMANIYE
COMPETITION

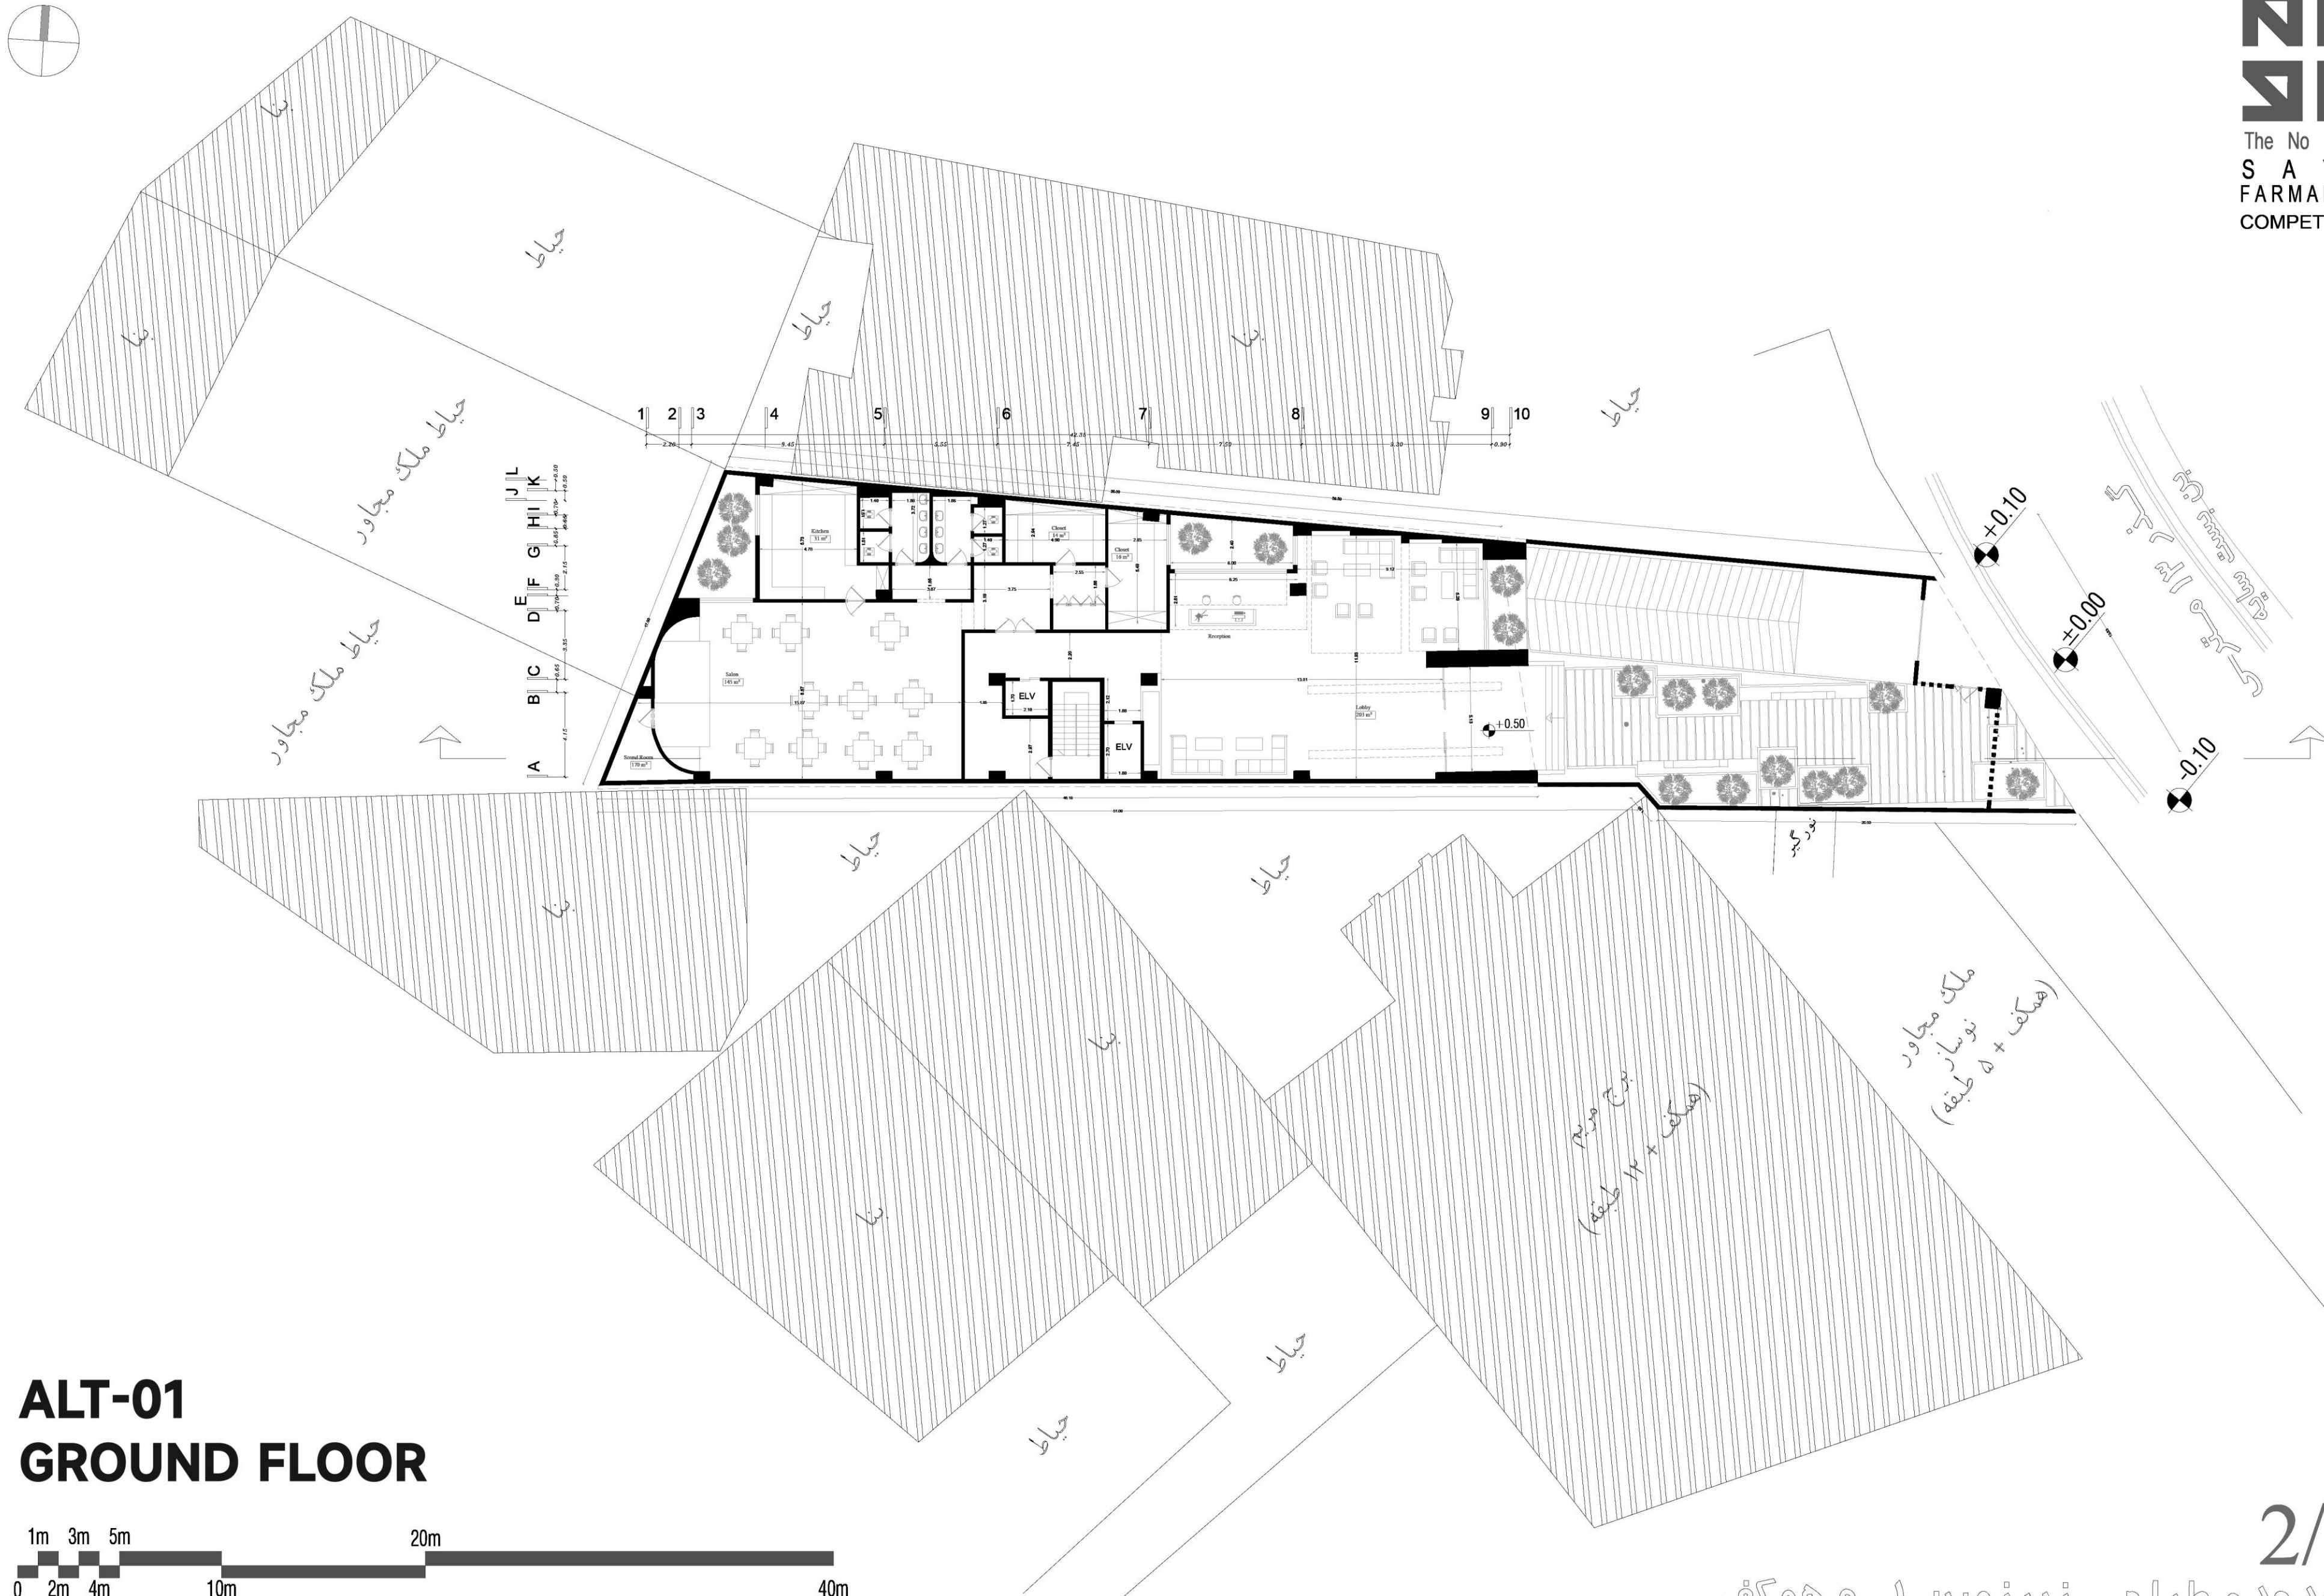


ALT-01 GROUND FLOOR

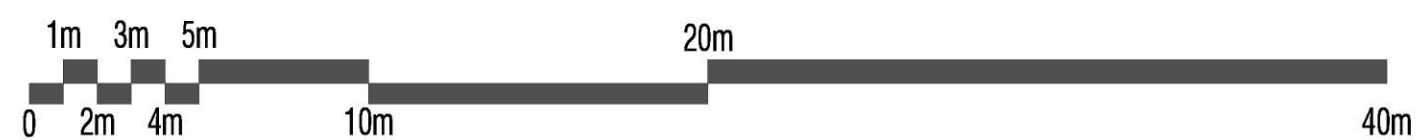


2/5


معدوده طراحی زیرزمین ۱- و همکف

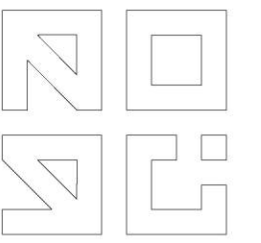


S A Y E
FARMANIYE
COMPETITION

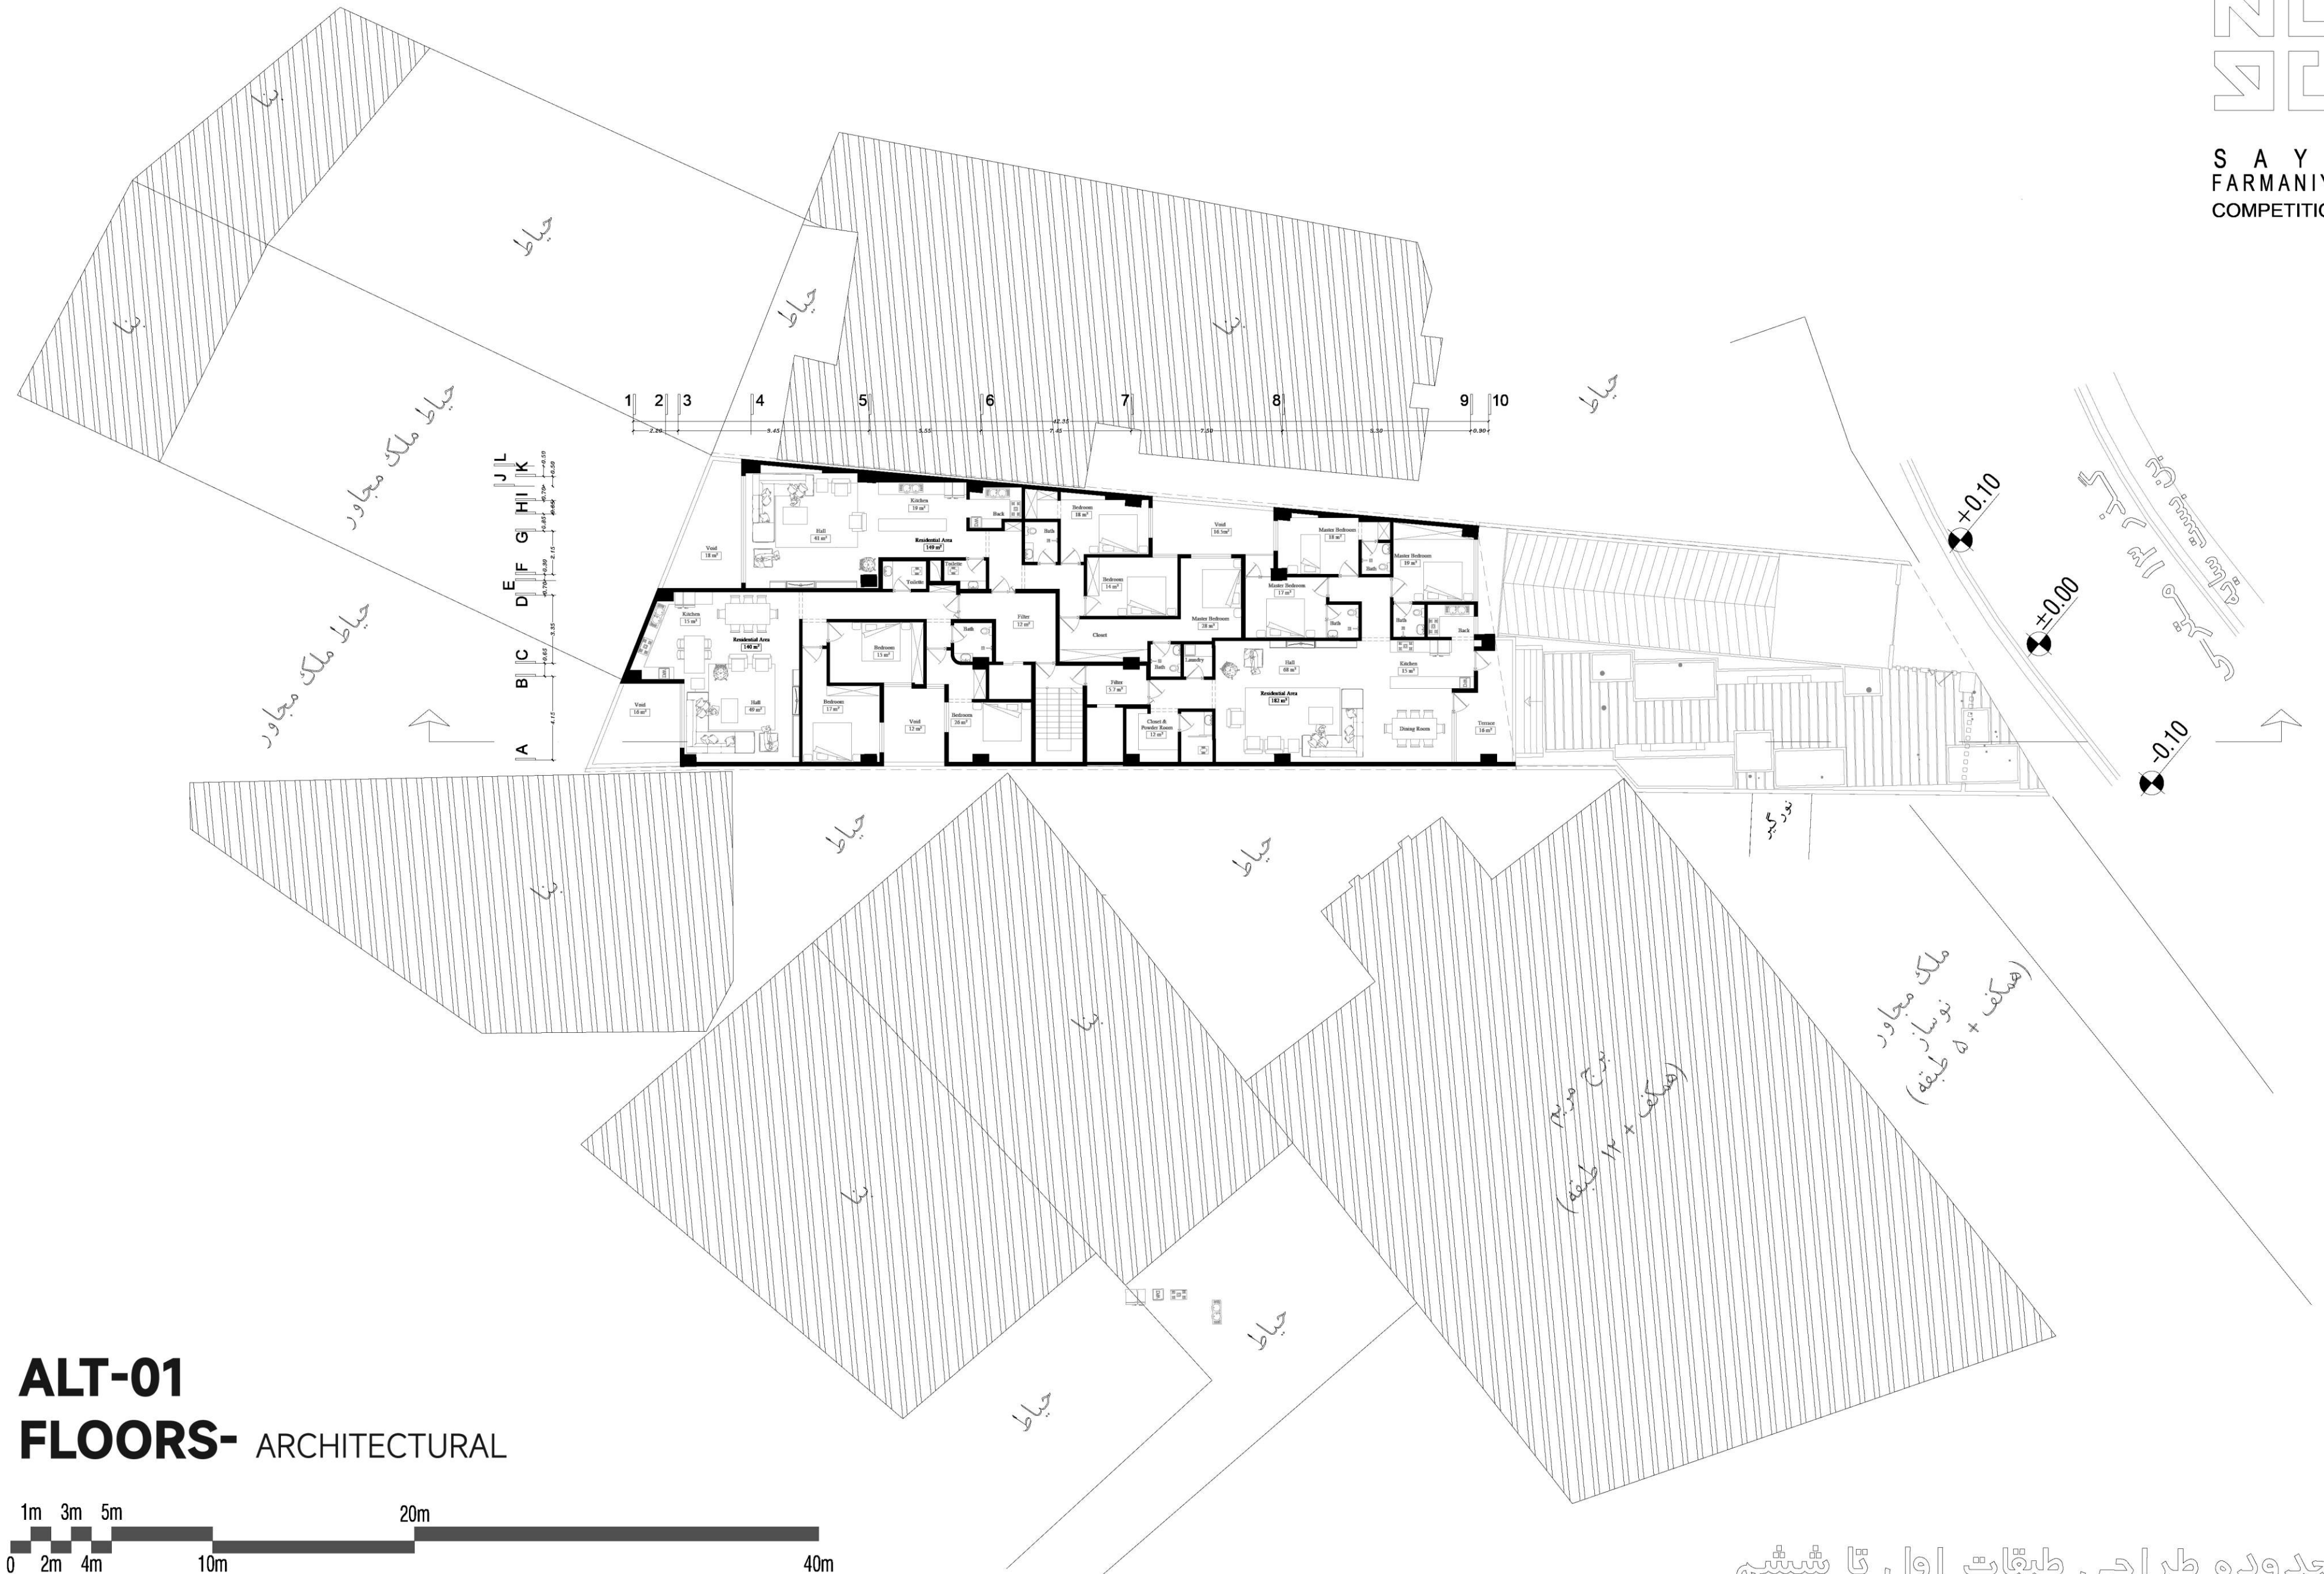

ALT-01 FLOORS- ARCHITECTURAL

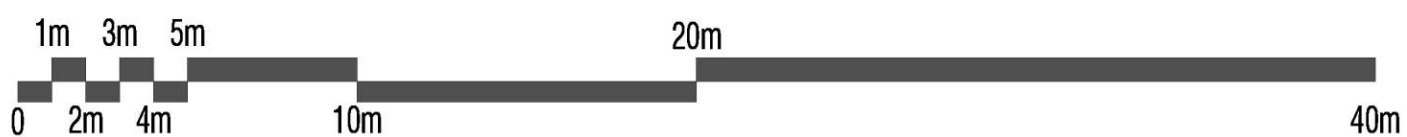

معدوده طراحی طبقات اول تا ششم

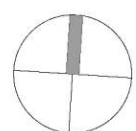


The No Studio
S A Y E
FARMANIYE
COMPETITION




ALT-01 FLOORS- DIMENTIONAL



معدوده طراحی طبقات اول تا ششم

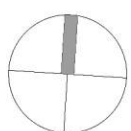

The No Studio
S A Y E
FARMANIYE
COMPETITION

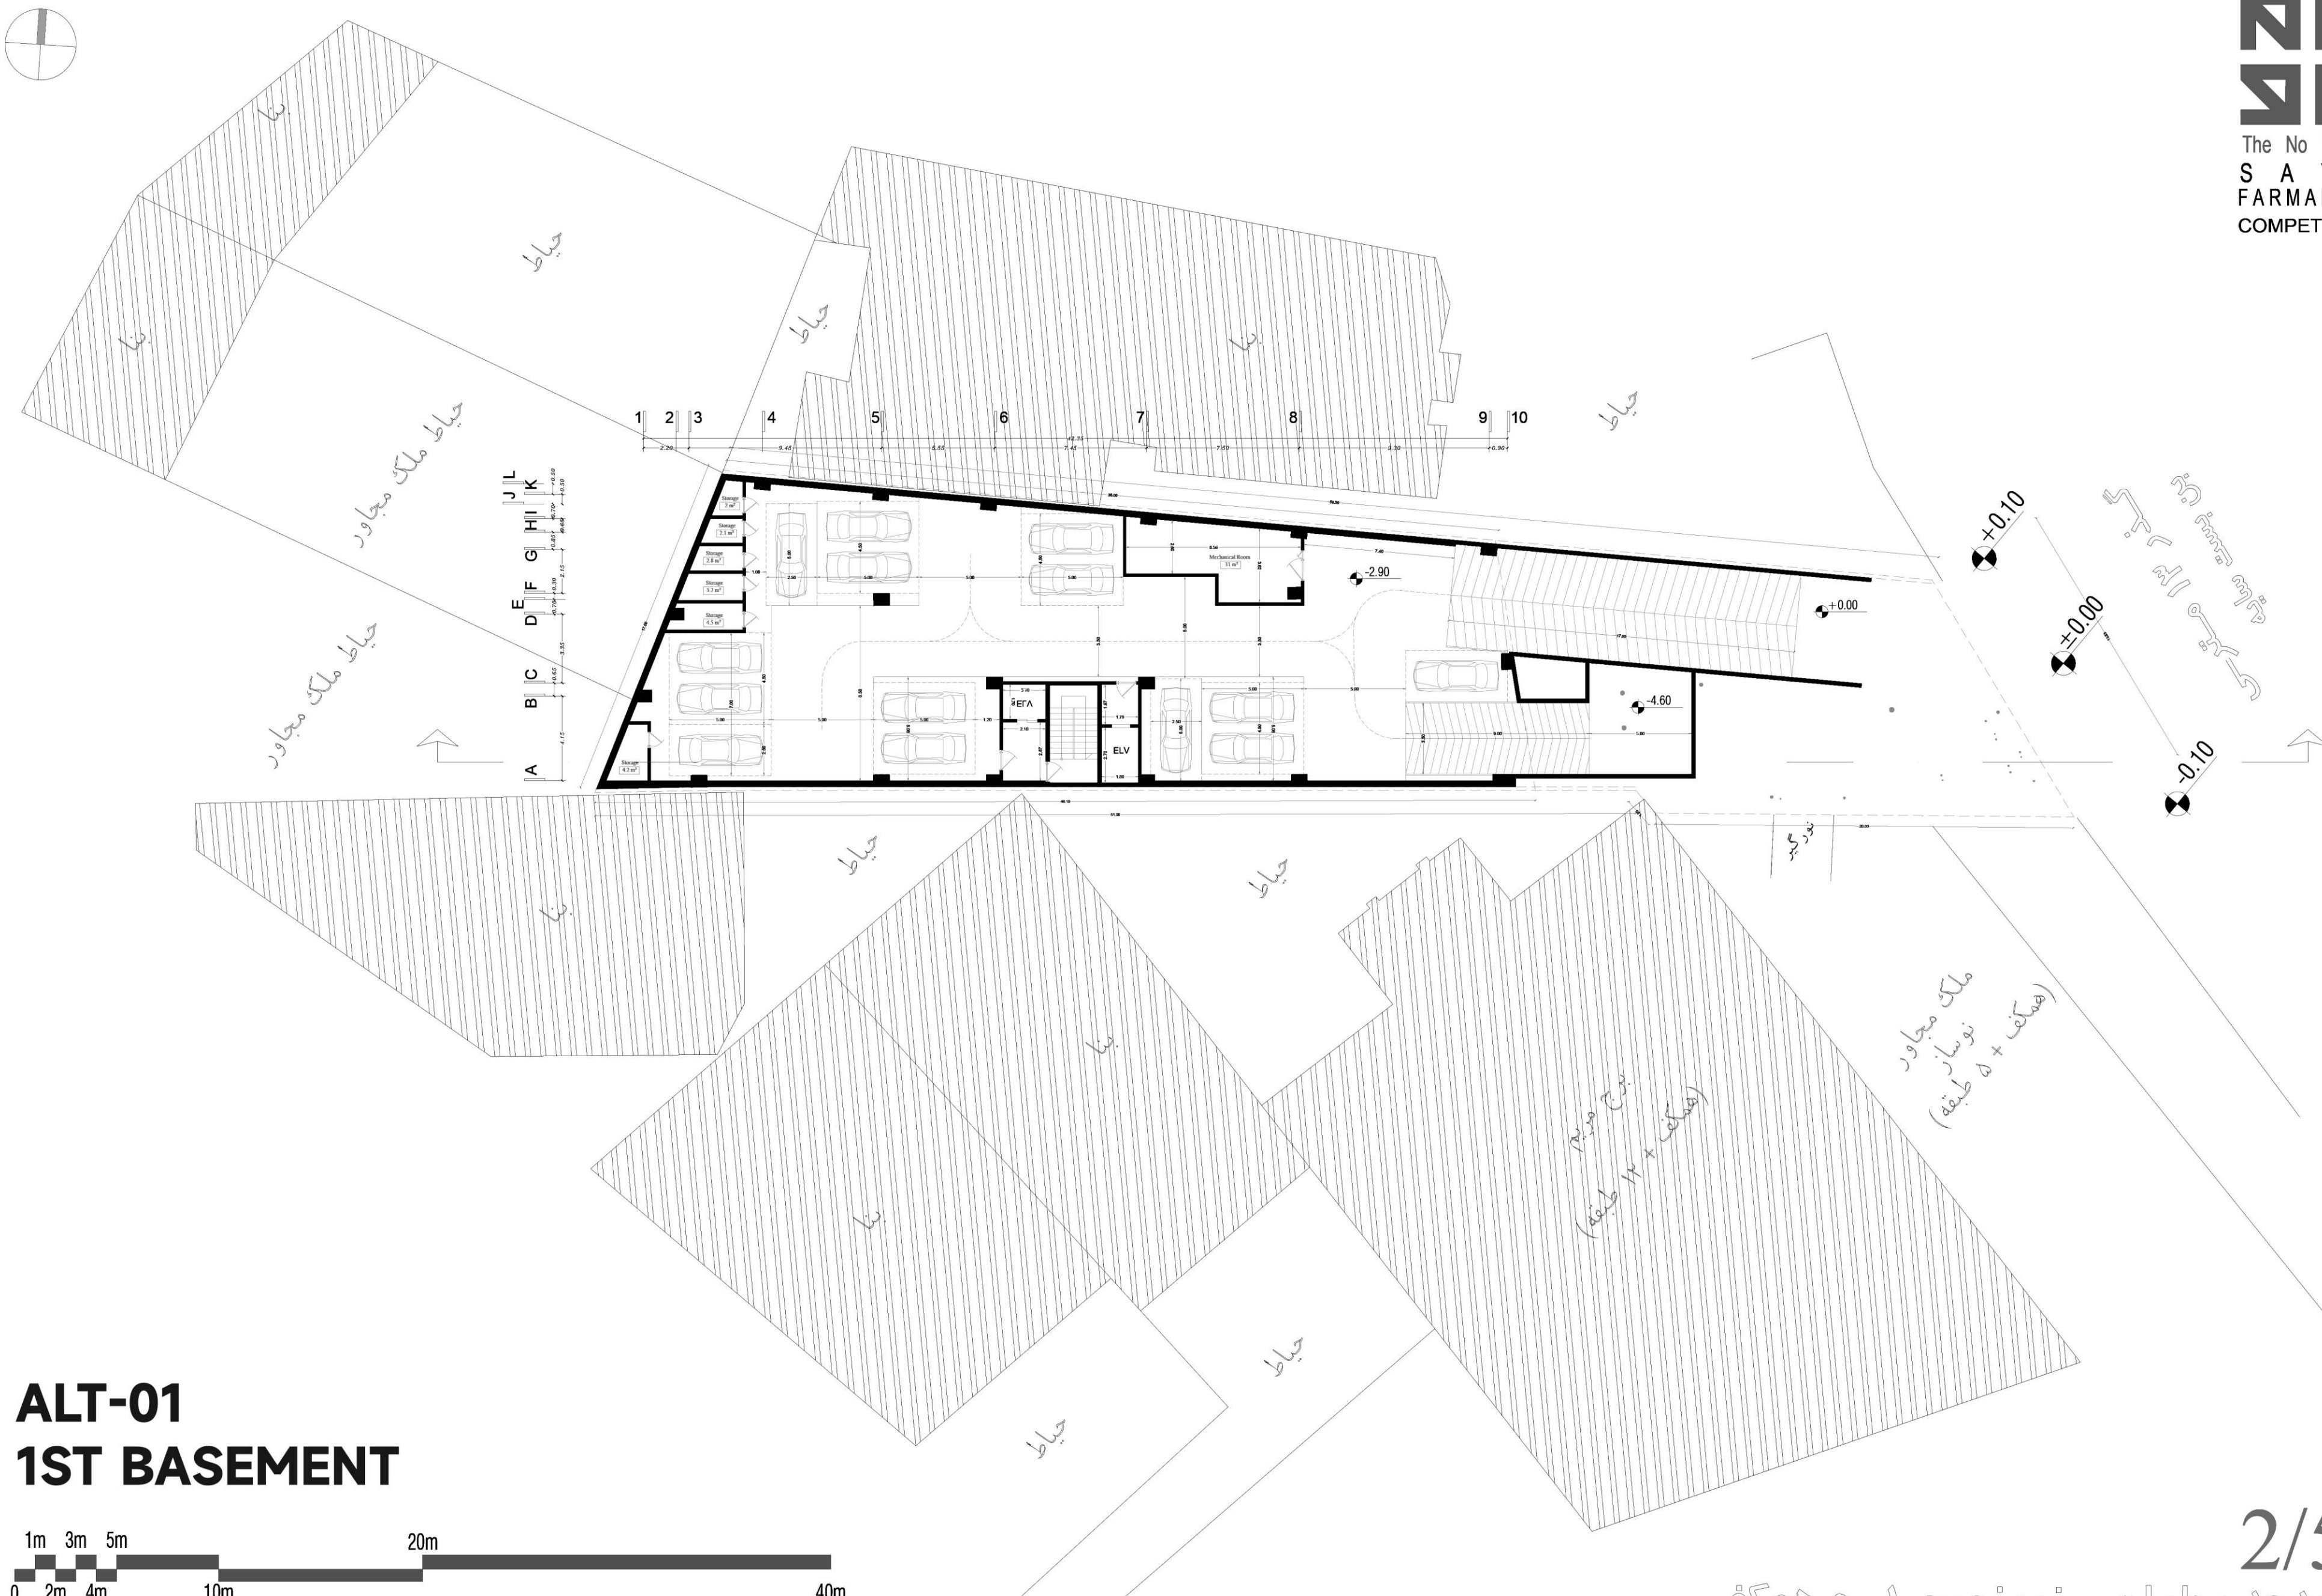


ALT-01

1ST BASEMENT




2/5

معدوده طراحی زیرزمین ۱- و همکف

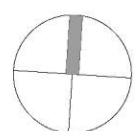

The No Studio
S A Y E
FARMANIYE
COMPETITION

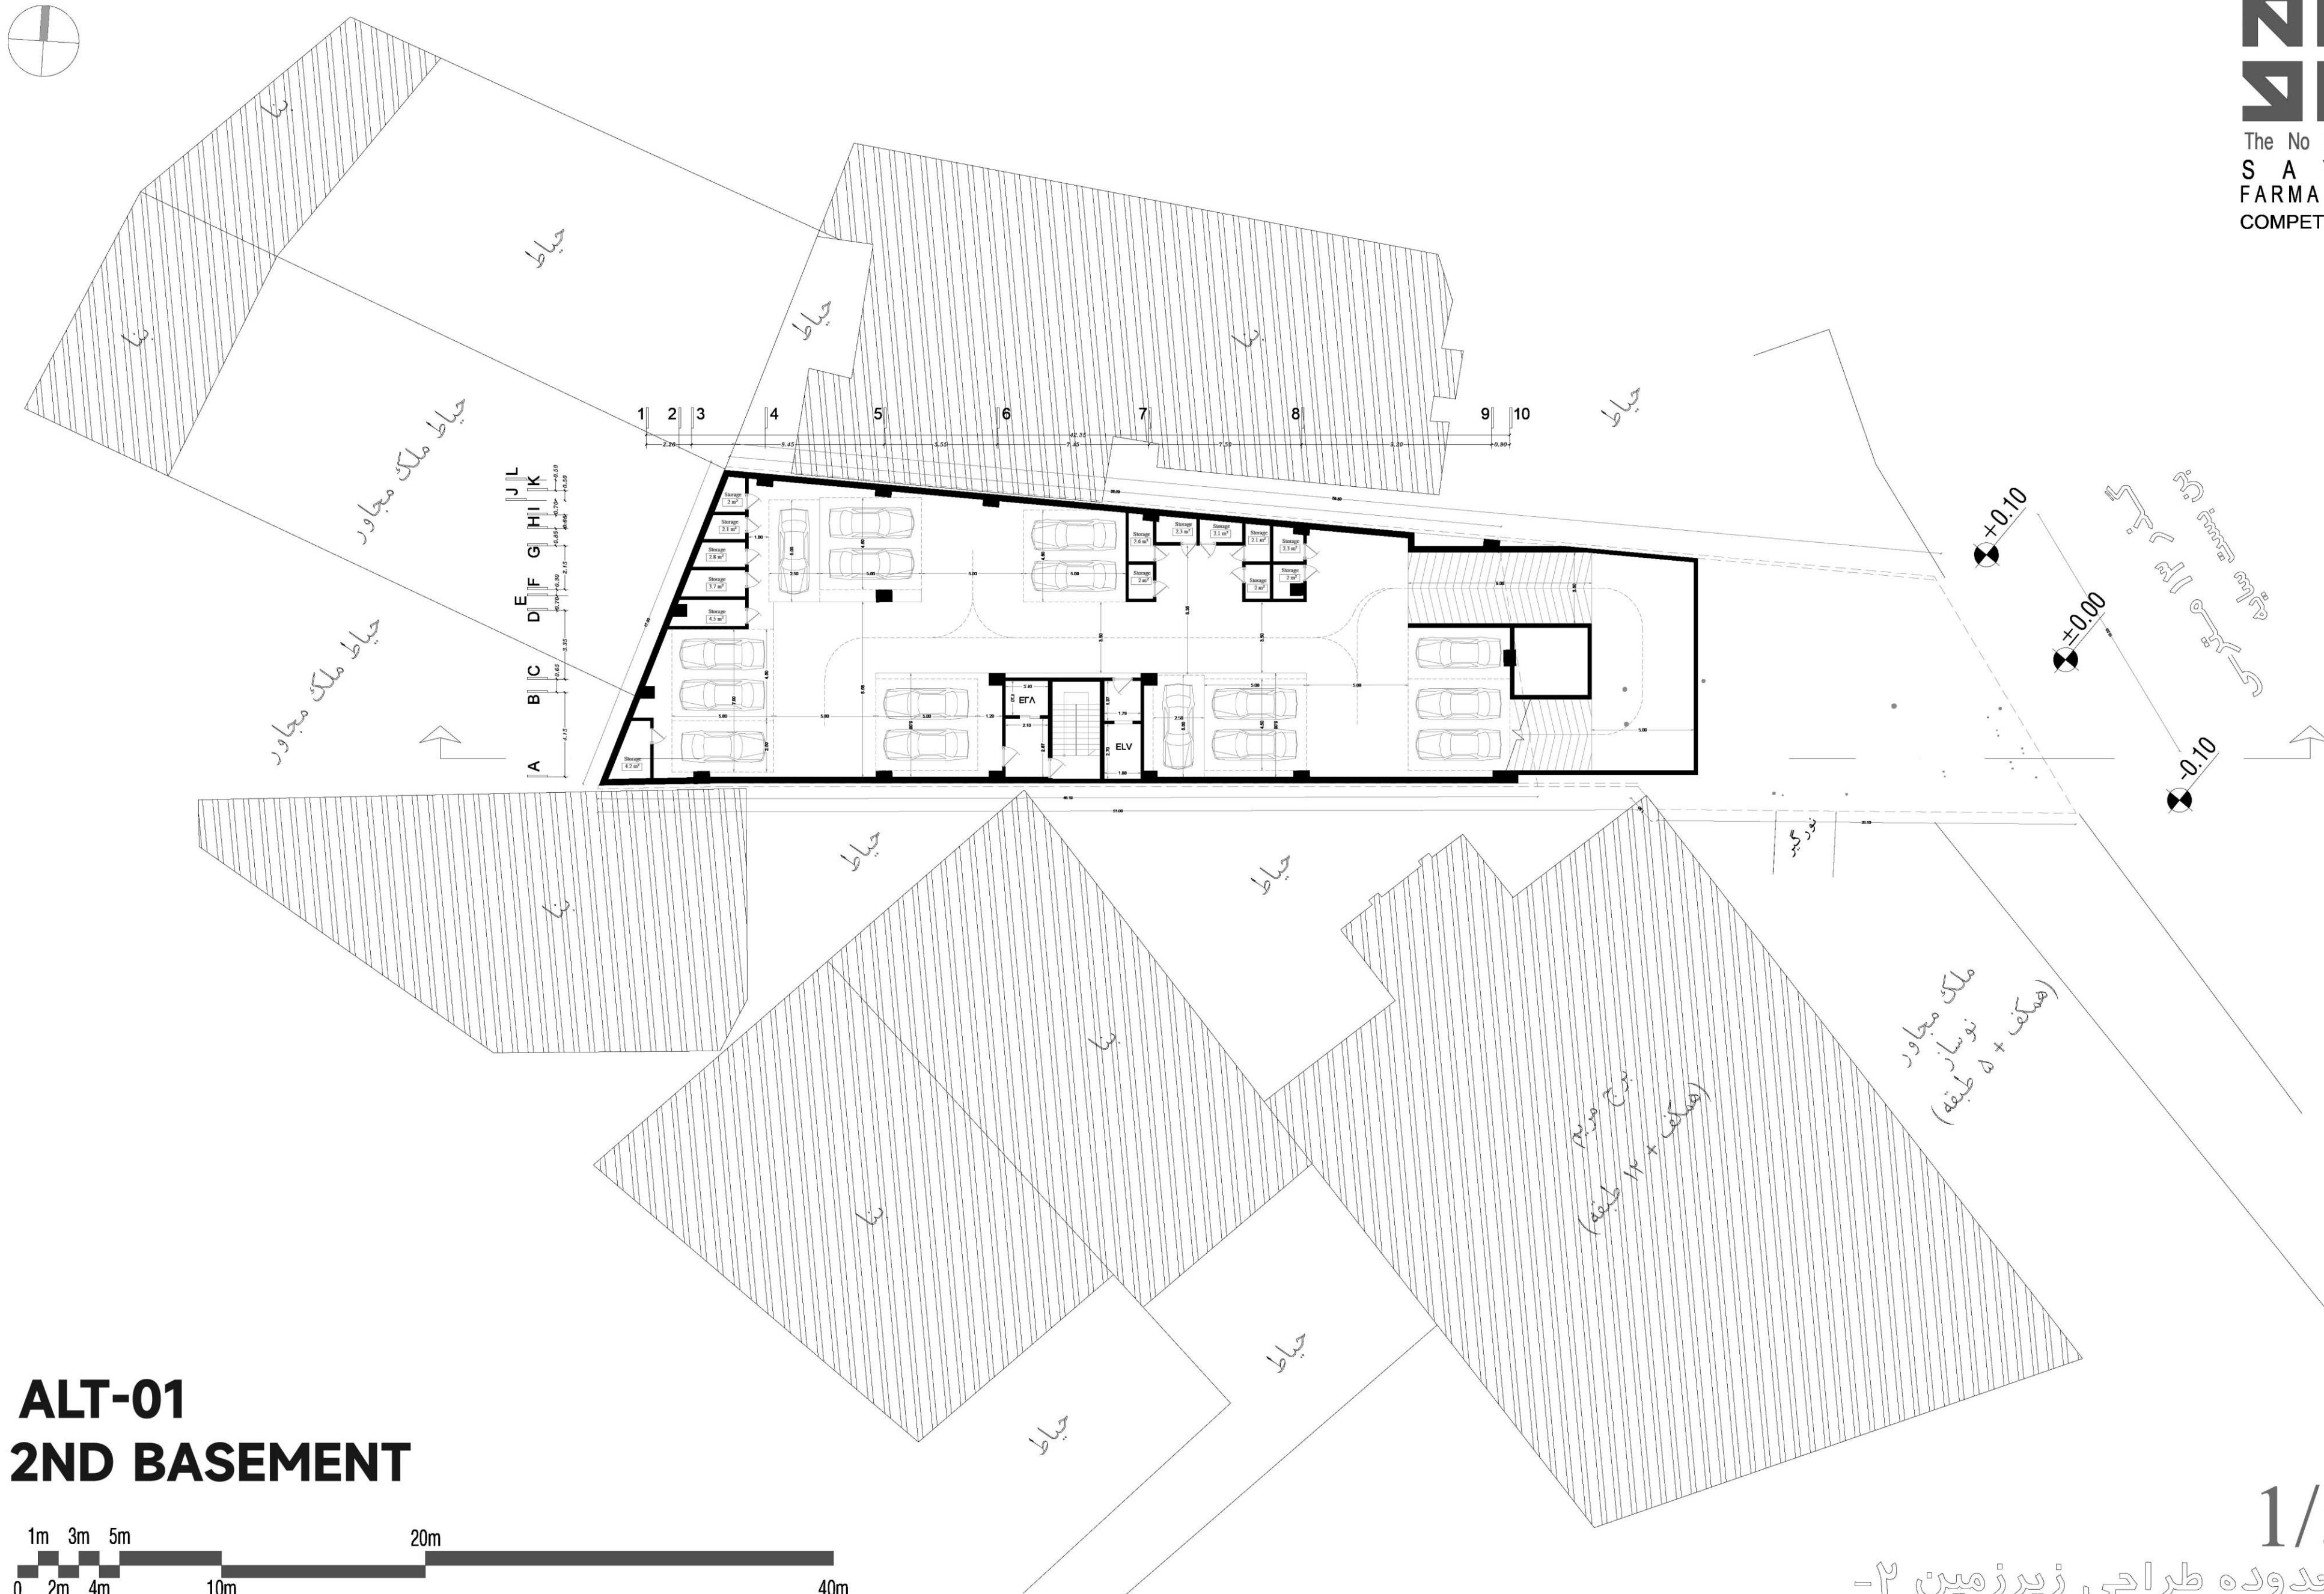



ALT-01
2ND BASEMENT




1/5

محدوده طراحی زیرزمین ۲-

جدول مساحت کلی مسابقه ساختمان سایه										
کاربری طبقهات	مسکونی			راه پله + آسانسور، لابی	پارکینگ غیر مزاحم	پارکینگ مزاحم	انبار		مساحت کل طبقه	
	واحد	مساحت	مساحت واحدها	مساحت	تعداد	تعداد	واحد	مساحت	مساحت	مساحت
زیرزمین ۲-	-	-	-	-	16	00	14	36.70	641.00	
زیرزمین ۱-	-	-	-	-	14	00	6	19.30	575.40	
همگف	-	-	-	-	-	-	-	-	575.40	
اول	3	474.80	واحد ۱ : 182.60 واحد ۲ : 149.40 واحد ۳ : 142.80	40.40	-	-	-	-	515.20	
دوم	3	474.80	واحد ۱ : 182.60 واحد ۲ : 149.40 واحد ۳ : 142.80	40.40	-	-	-	-	515.20	
سوم	3	474.80	واحد ۱ : 182.60 واحد ۲ : 149.40 واحد ۳ : 142.80	40.40	-	-	-	-	515.20	
چهارم	3	474.80	واحد ۱ : 182.60 واحد ۲ : 149.40 واحد ۳ : 142.80	40.40	-	-	-	-	515.20	
پنجم	3	474.80	واحد ۱ : 182.60 واحد ۲ : 149.40 واحد ۳ : 142.80	40.40	-	-	-	-	515.20	
ششم	3	474.80	واحد ۱ : 182.60 واحد ۲ : 149.40 واحد ۳ : 142.80	40.40	-	-	-	-	515.20	
جمع	مجموع مساحت مسکونی		-	-	مجموع تعداد پارکینگ	مجموع تعداد پارکینگ مزاحم	مجموع مساحت انبار	مجموع مساحت	مساحت کل مجموعه	
	18	2848.80	-	-	30	00	20	56.00	4883.00	
دیوارهای مشترک بین فضای مسکونی و مشاعات(راه پله، آسانسور و لابی) جزء مساحت مسکونی محاسبه می شود										
نیازی به پر کردن خانه های با علامت (-) نیست										
لطفاً پلی لاین مساحت کل طبقه و واحدهای مسکونی در فایل اتوکد ترسیم شود										

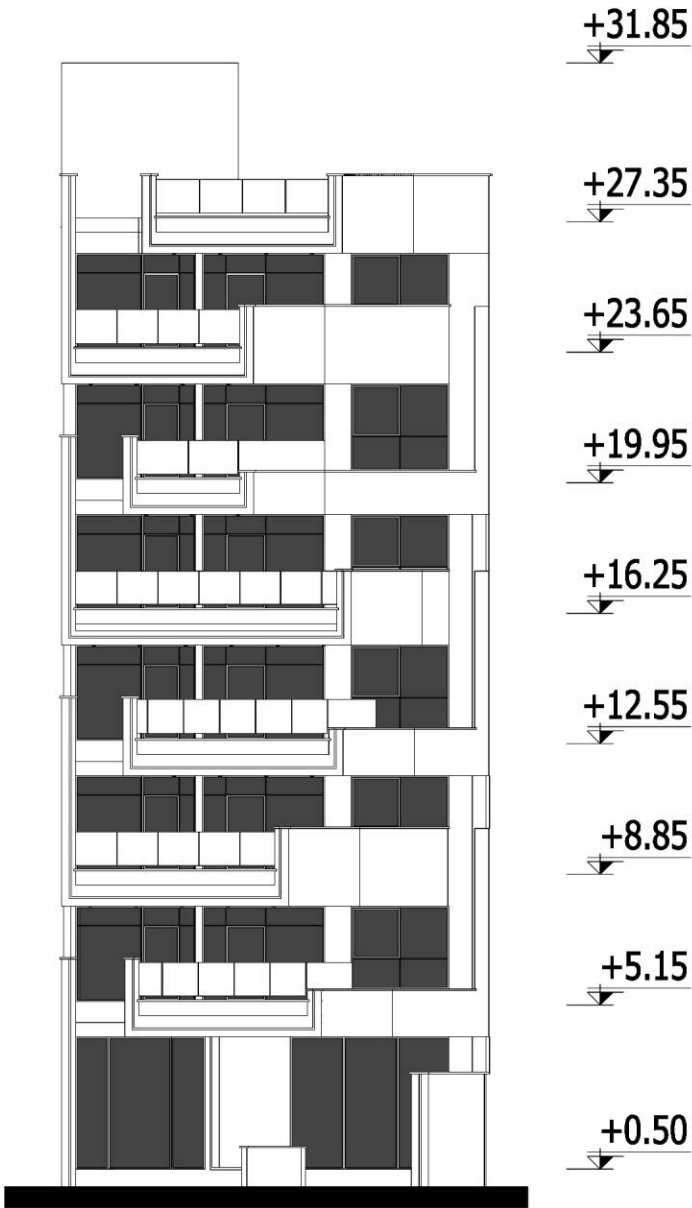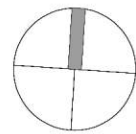

SOUTH ELV

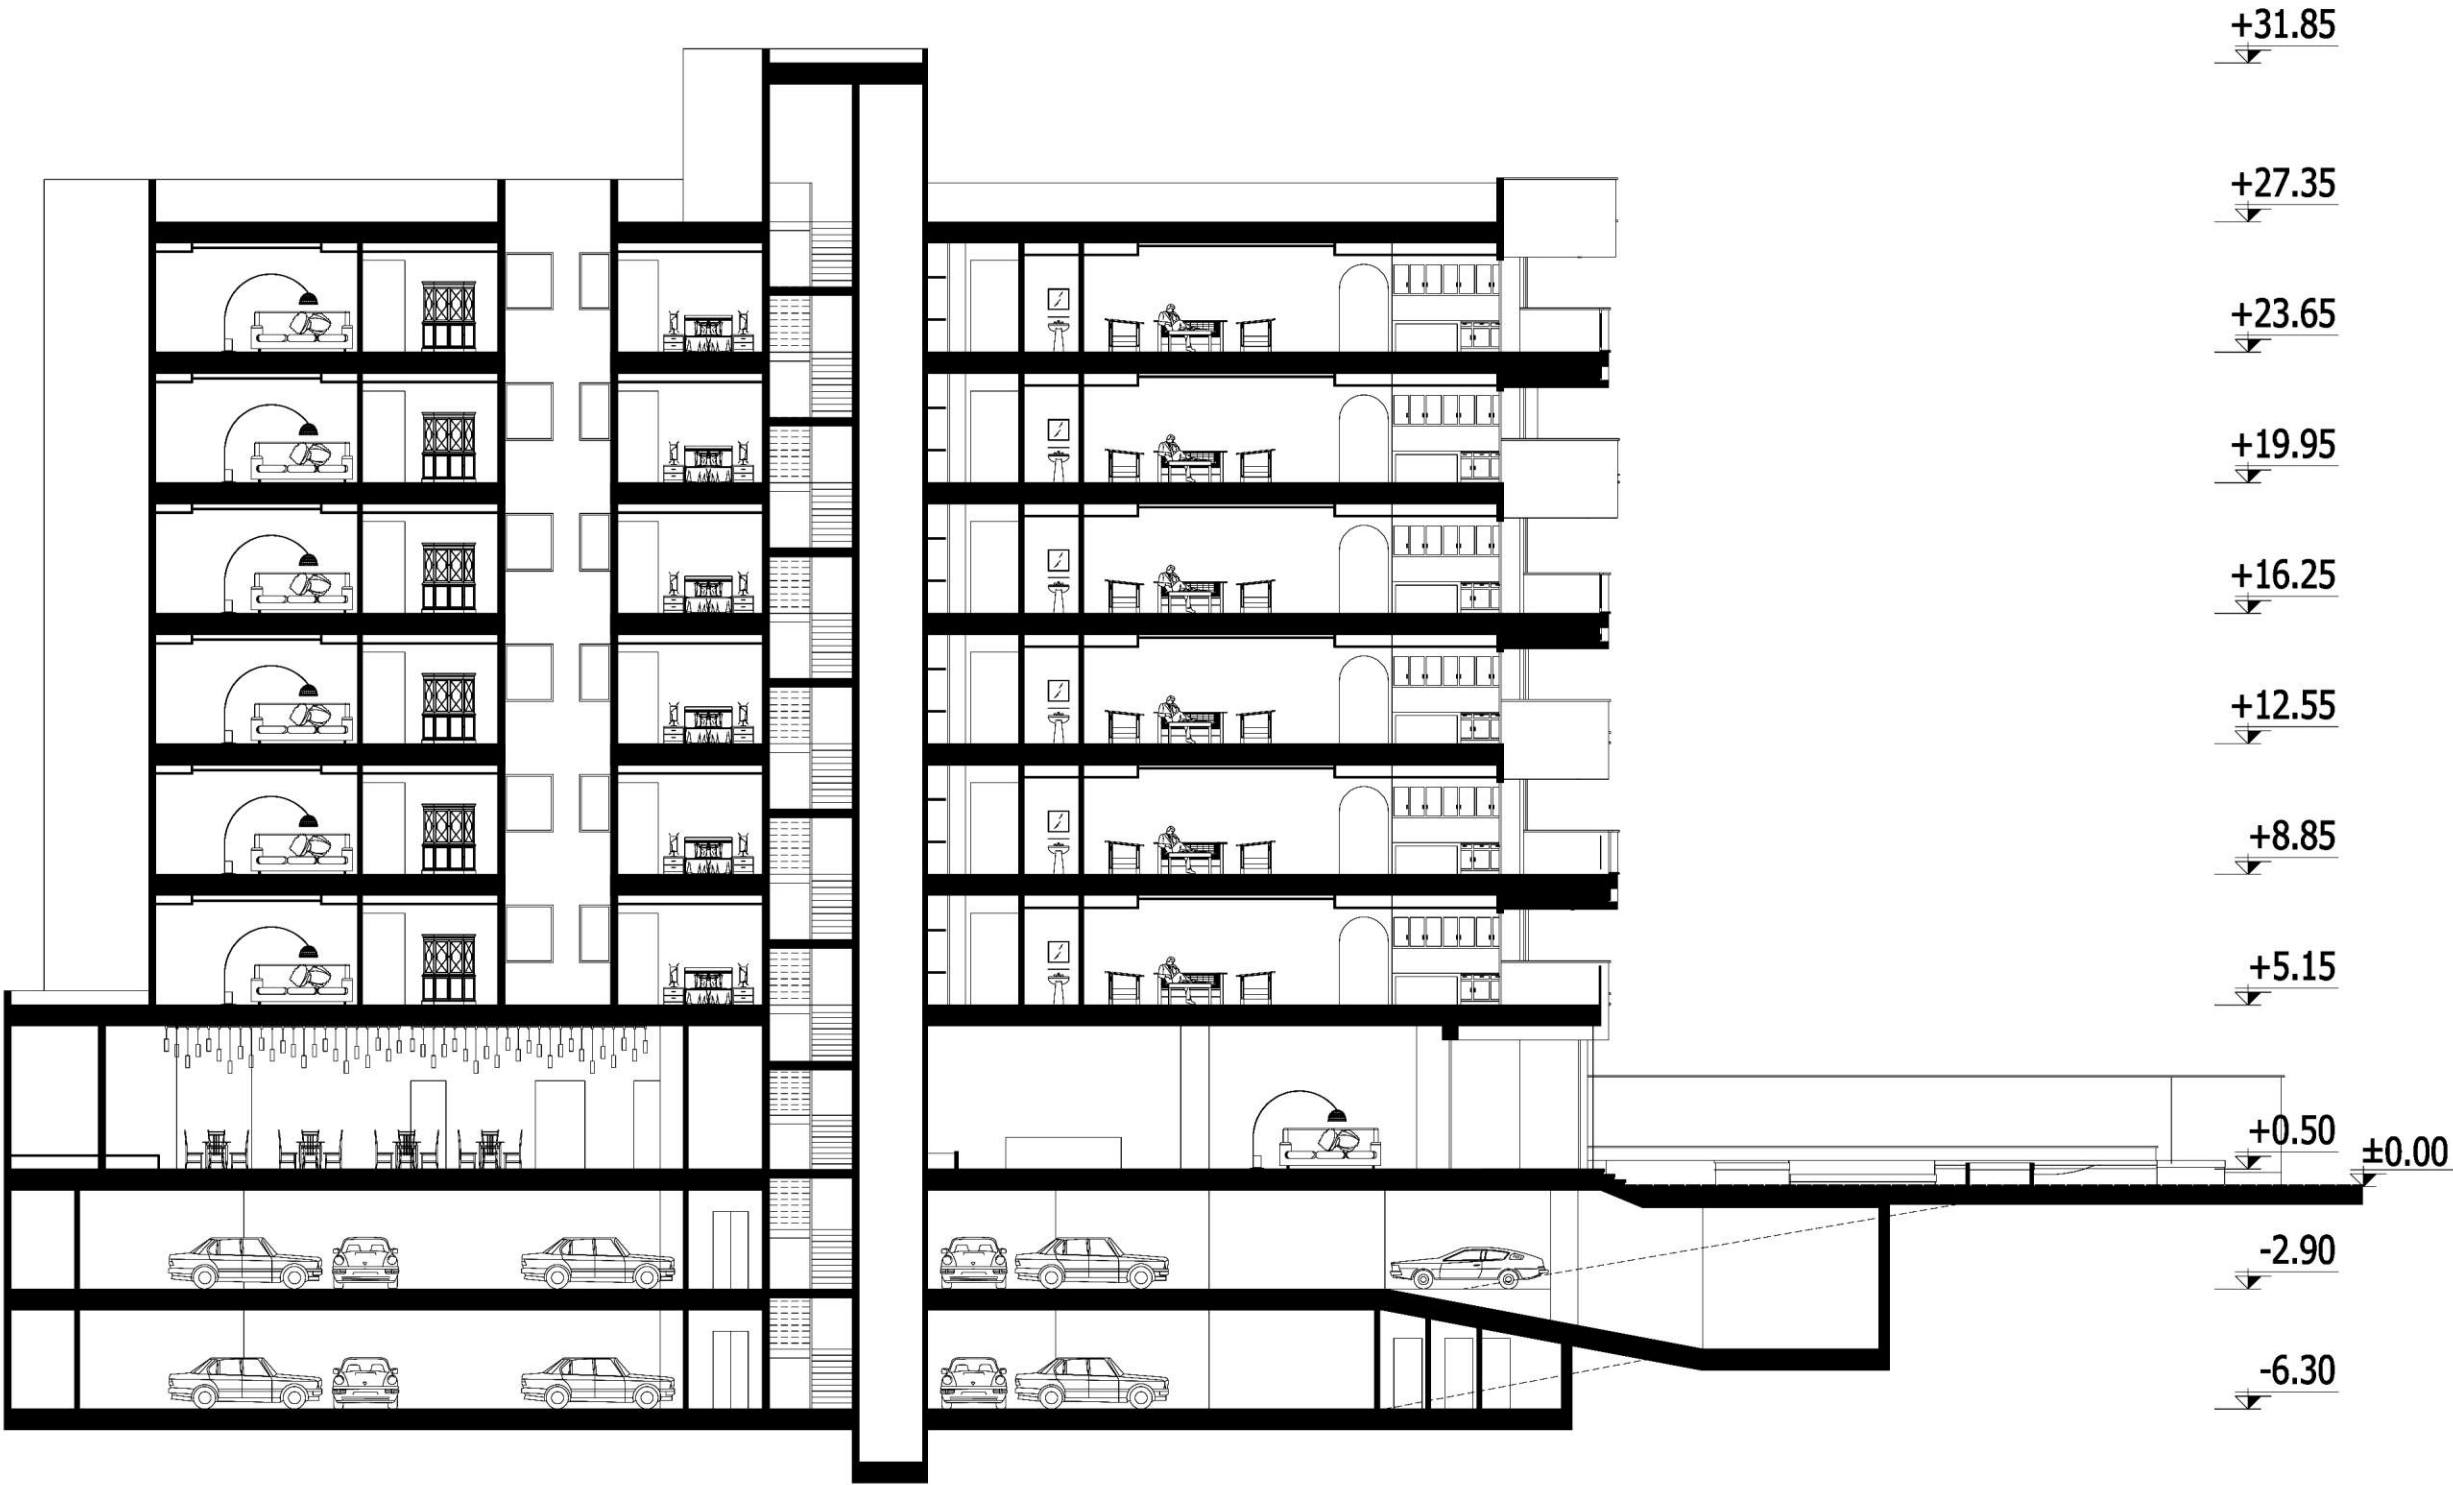

SECTION

ALT-01




ALT-01
NIGHT VIEW




ALT-01
DAYLIGHT



ALT-01
CLOSE UP

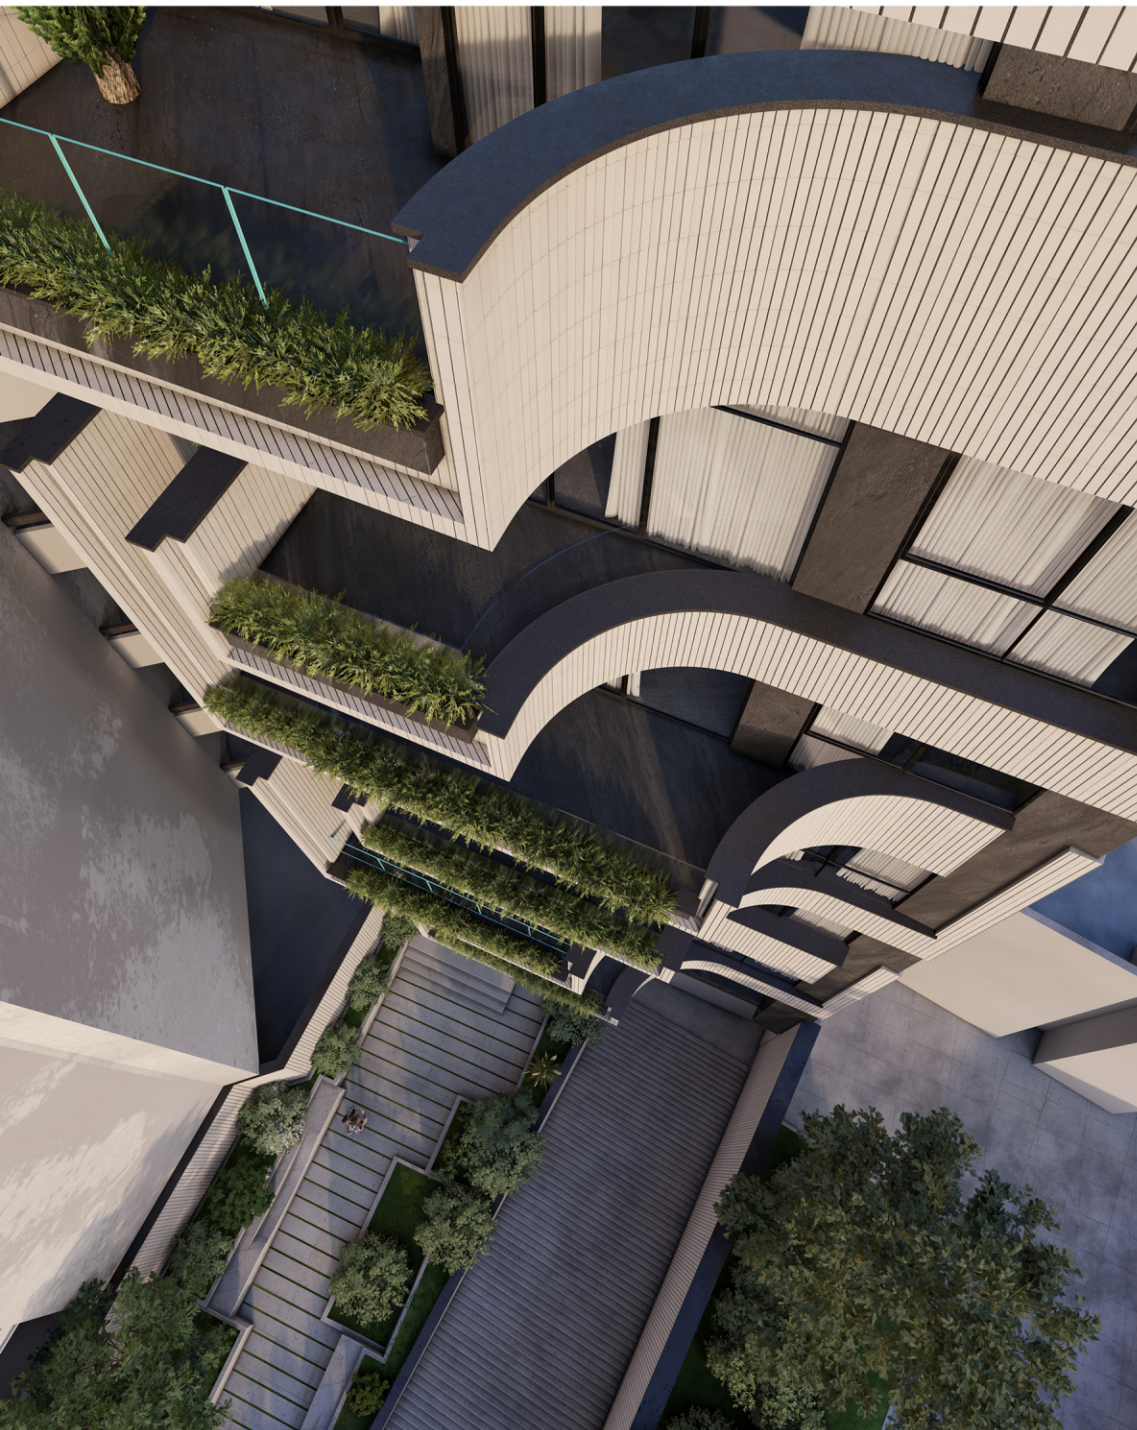


ALT-02

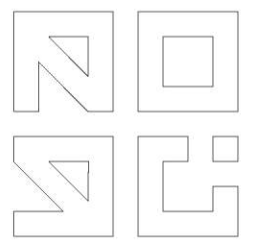


S A Y E
FARMANIYE
COMPETITION



ALT-02 FLOORS- ARCHITECTURAL

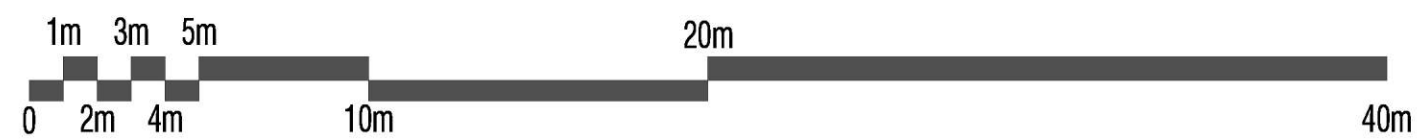

معدوده طراحی طبقات اول تا ششم

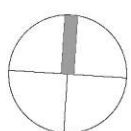


The No Studio
S A Y E
FARMANIYE
COMPETITION




ALT-02 FLOORS- DIMENTIONAL



معدوده طراحی طبقات اول تا ششم

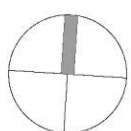

The No Studio
S A Y E
FARMANIYE
COMPETITION

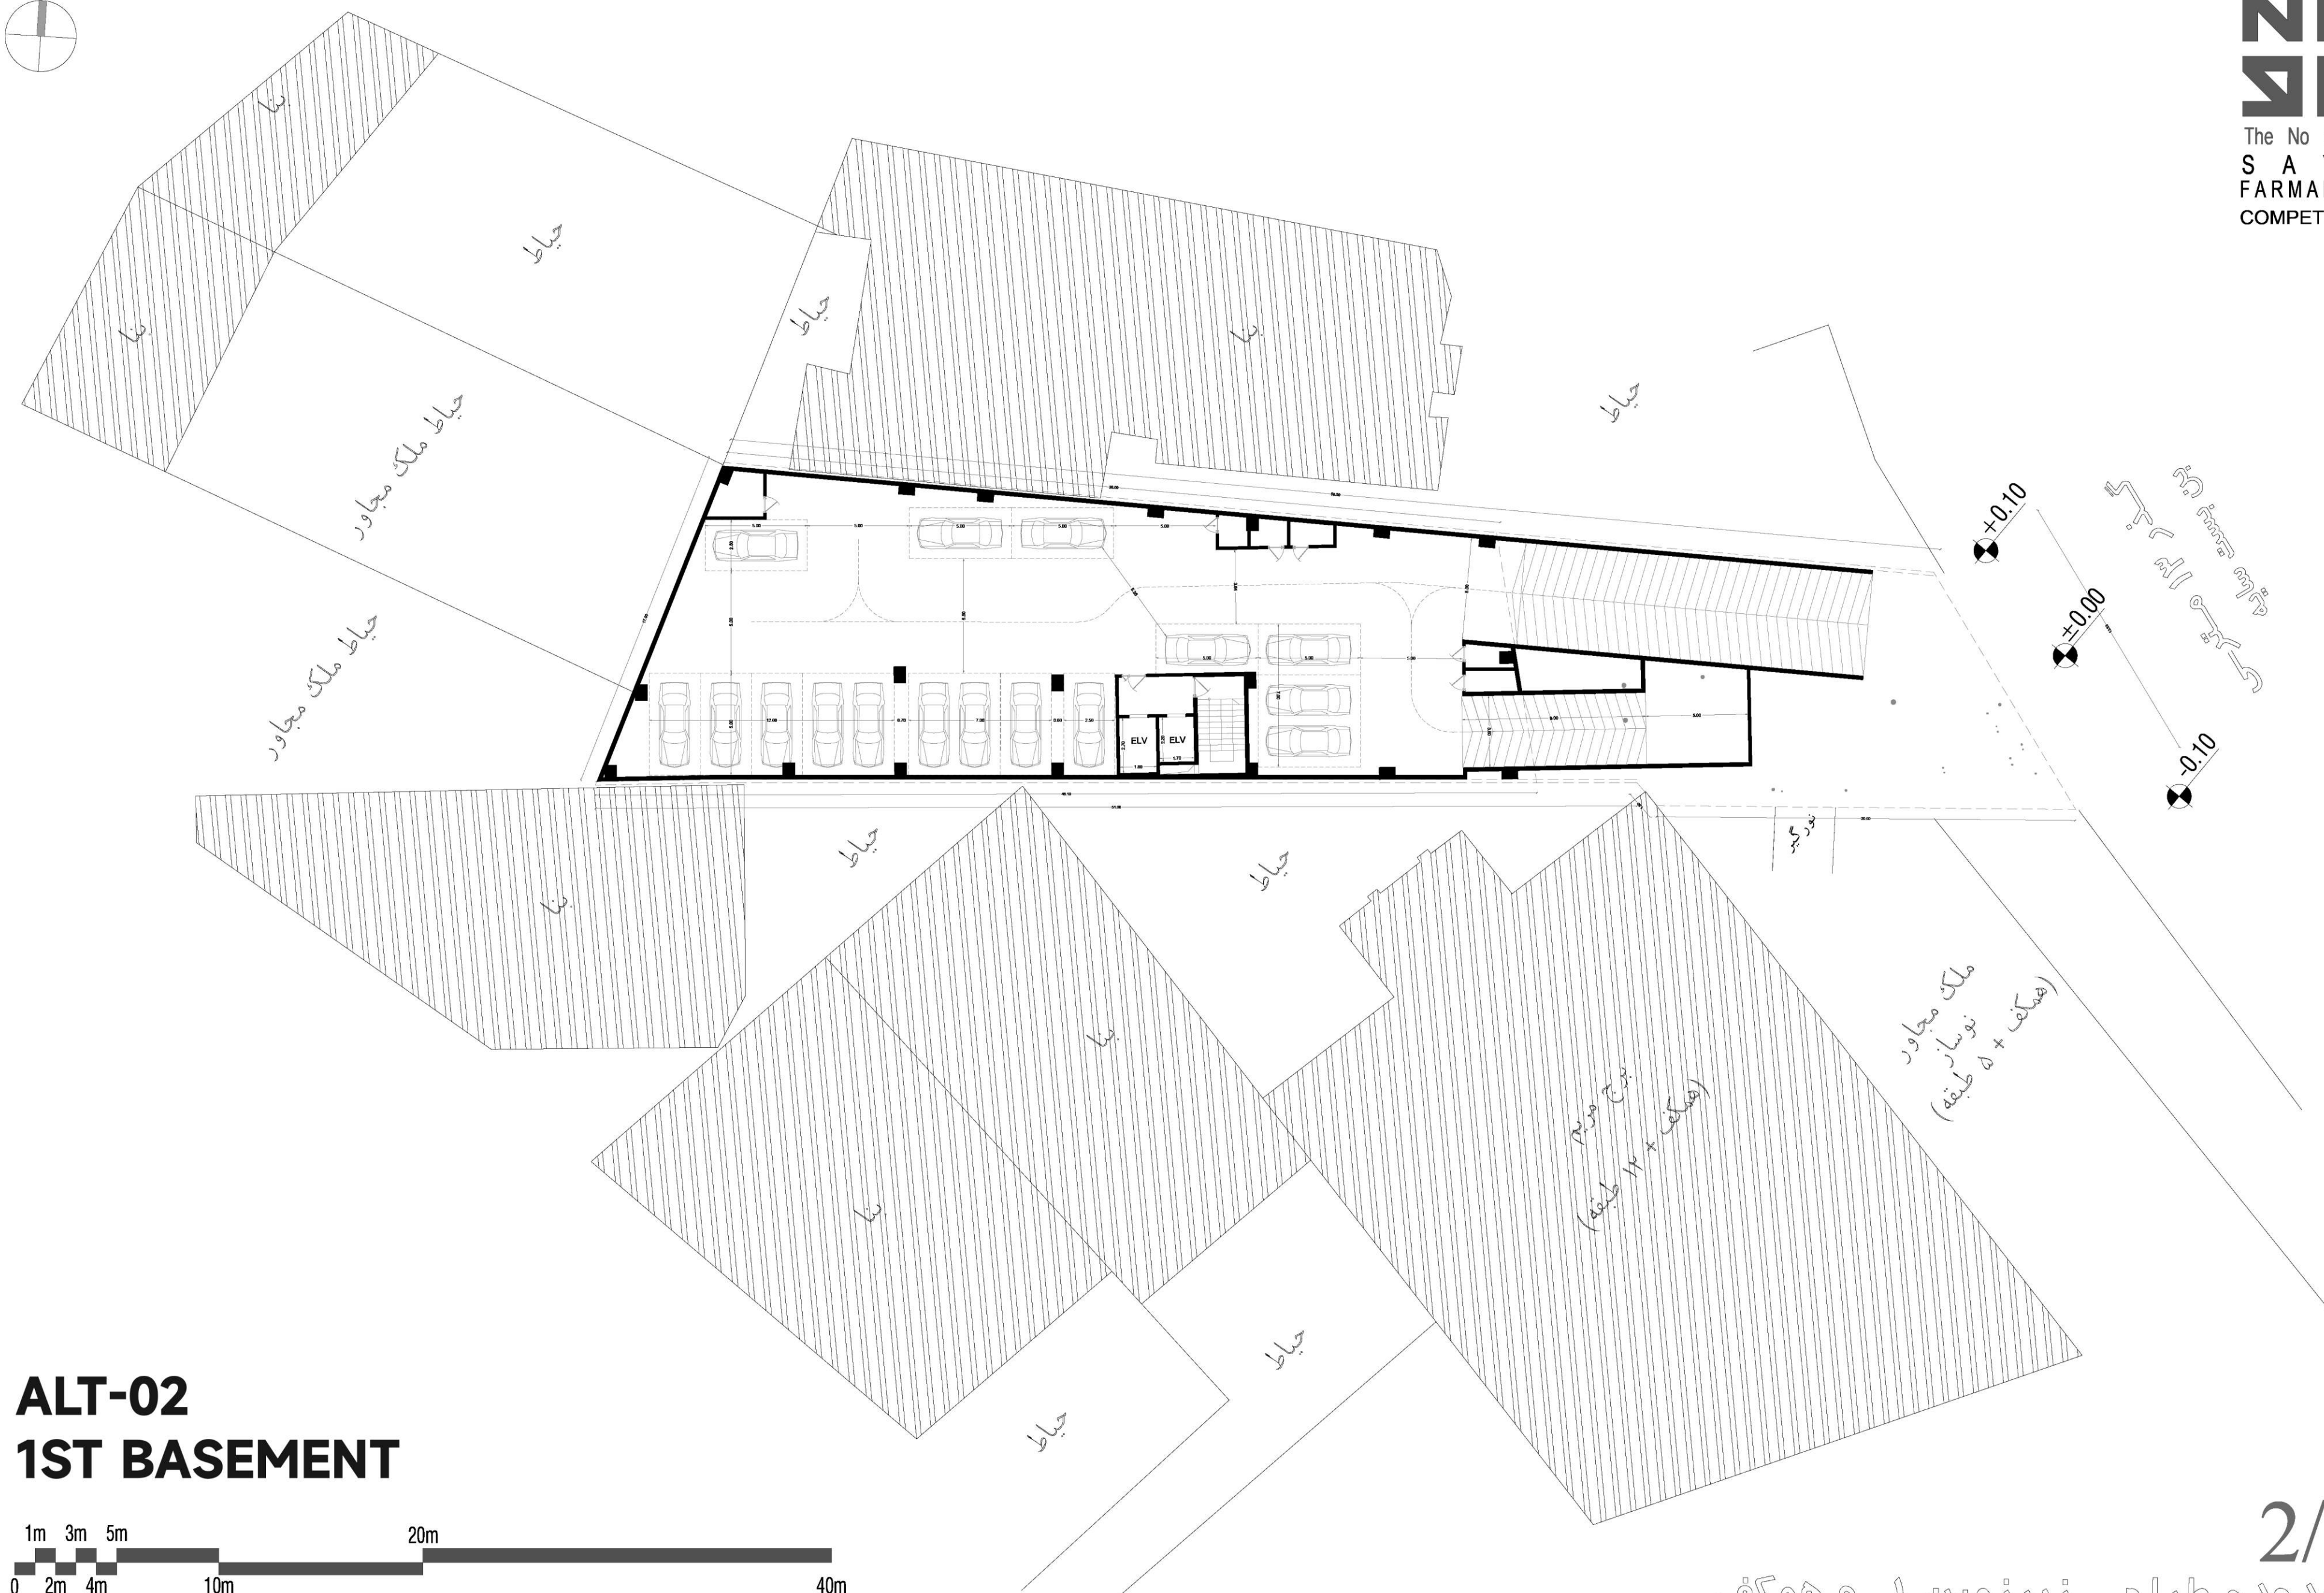


ALT-02
1ST BASEMENT




2/5

معدوده طراحی زیرزمین ۱- و همکف

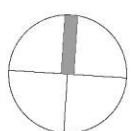

The No Studio
S A Y E
FARMANIYE
COMPETITION

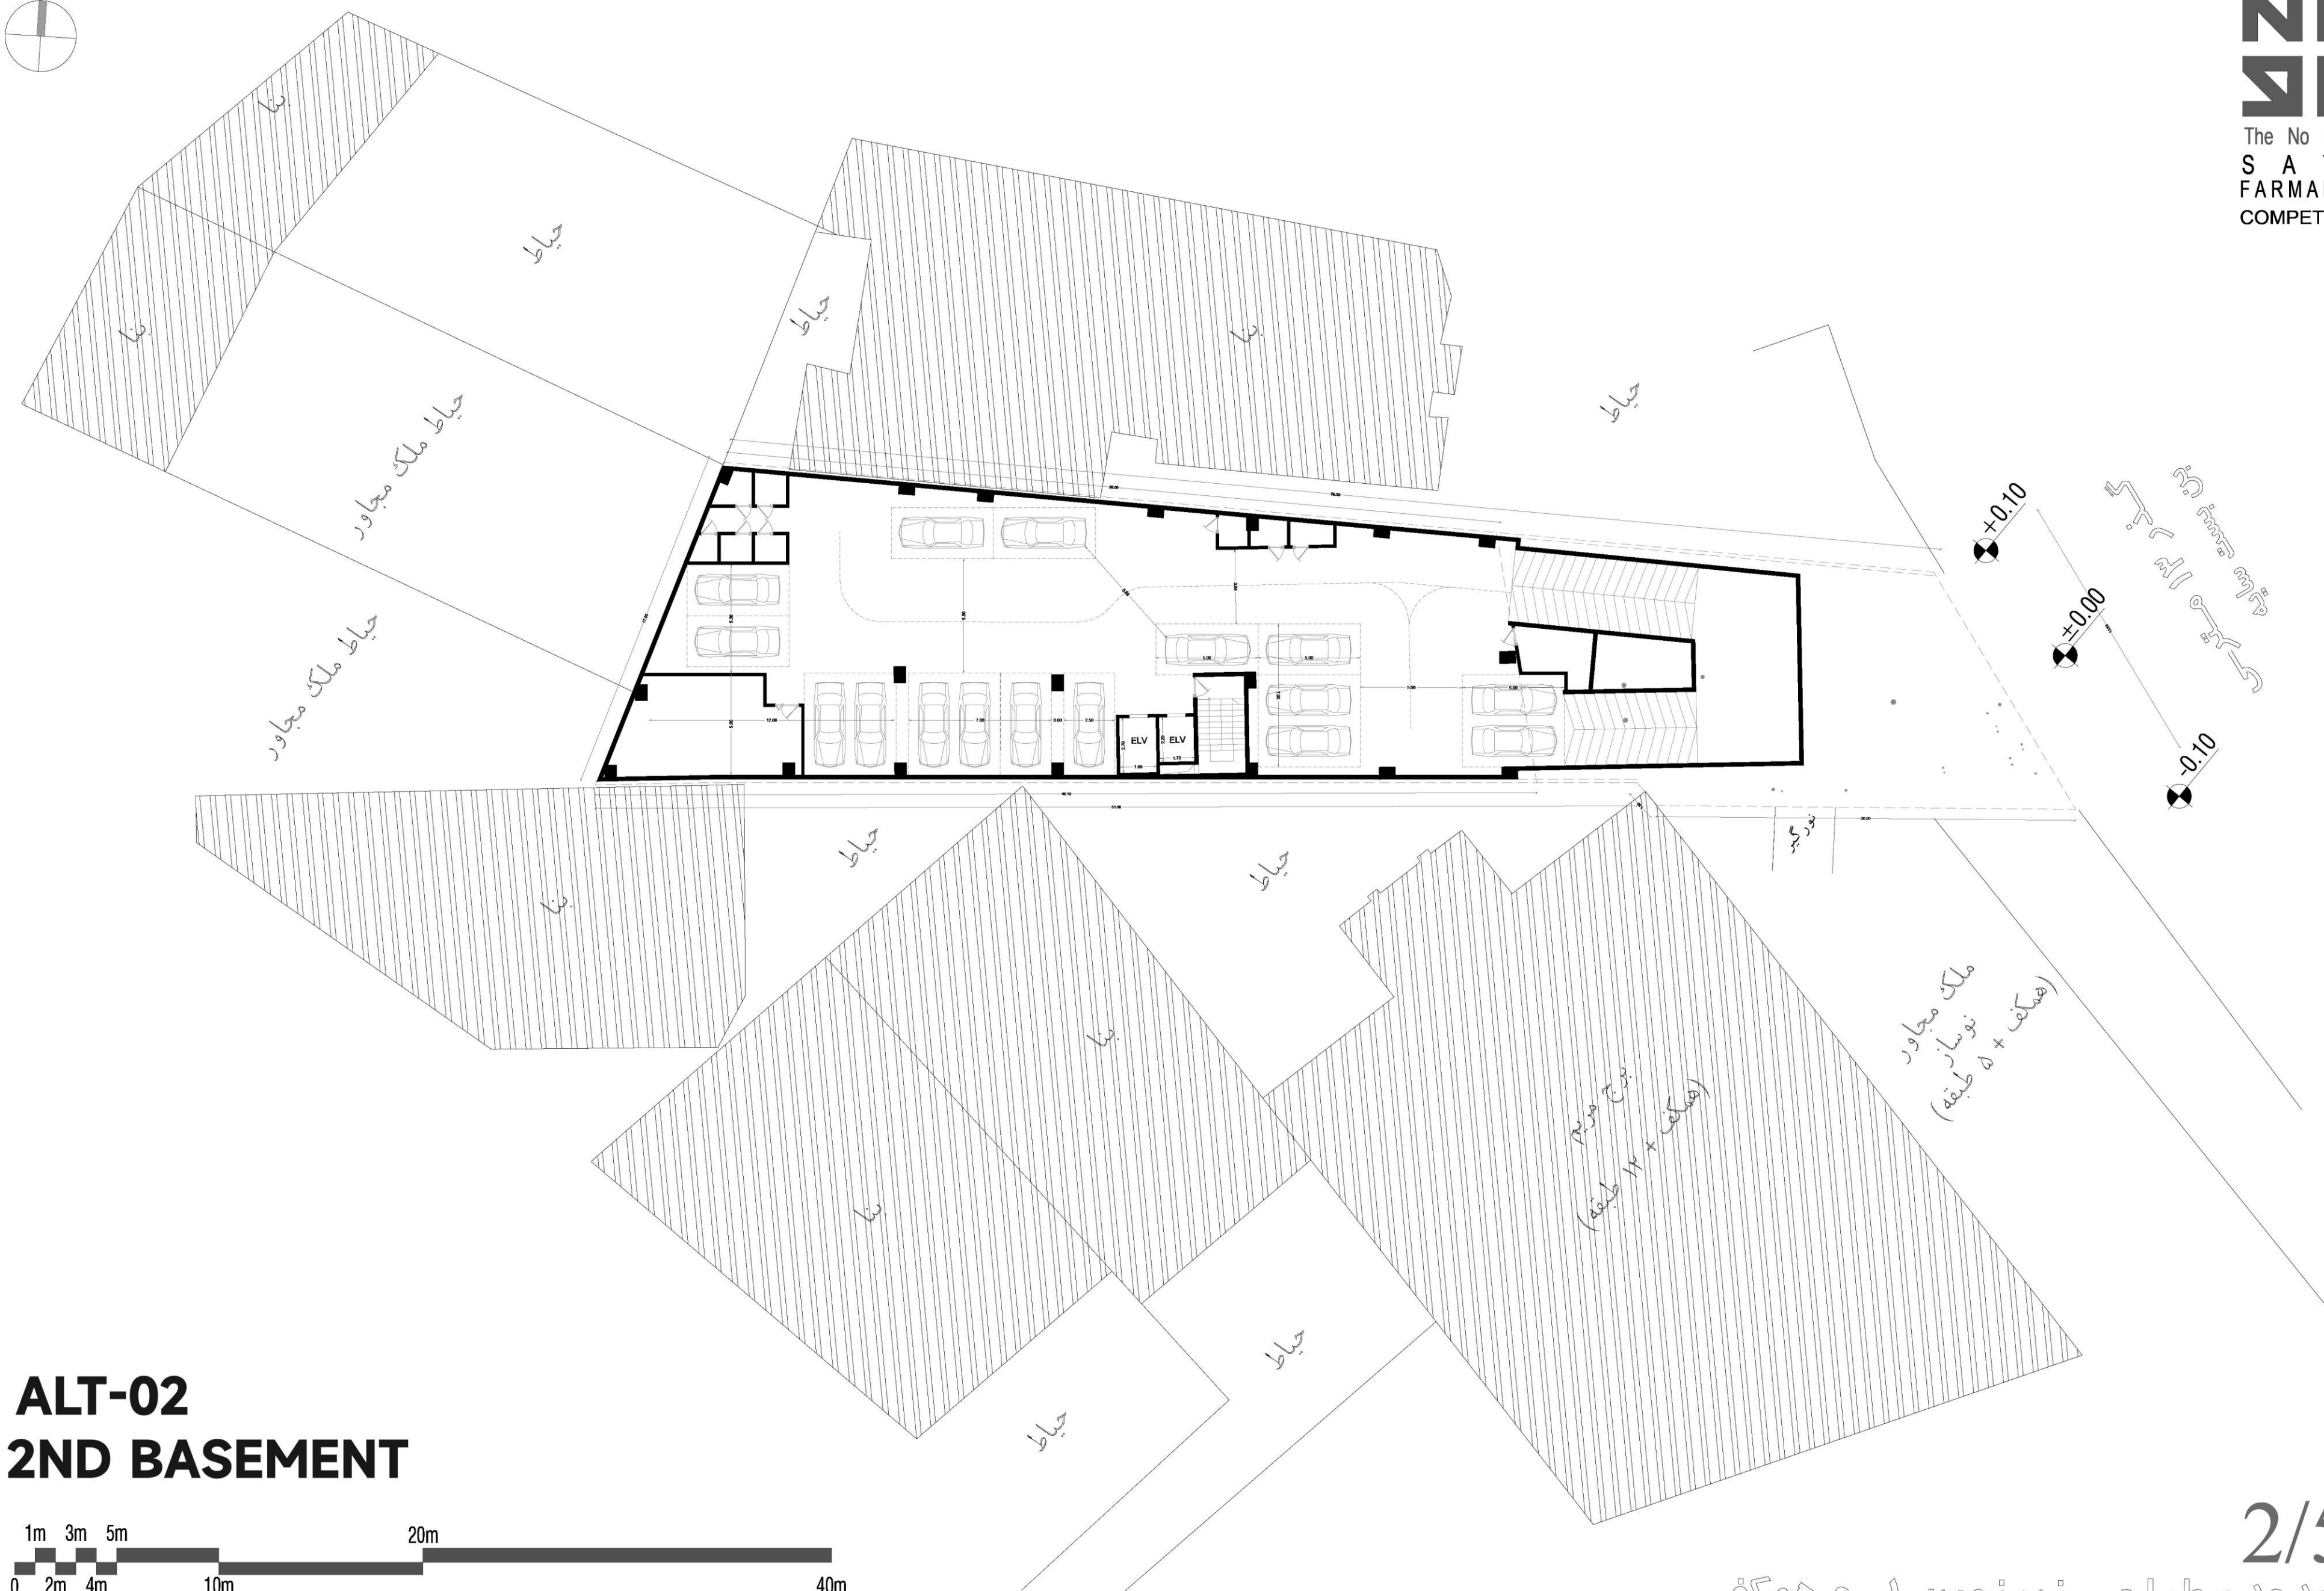

ALT-02
2ND BASEMENT



2/5

معدوده طراحی زیرزمین ۱- و همکف




ALT-02
STRAIGHT




ALT-02
ENT


ALT-03

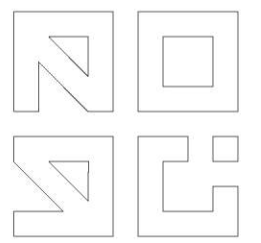


S A Y E
FARMANIYE
COMPETITION

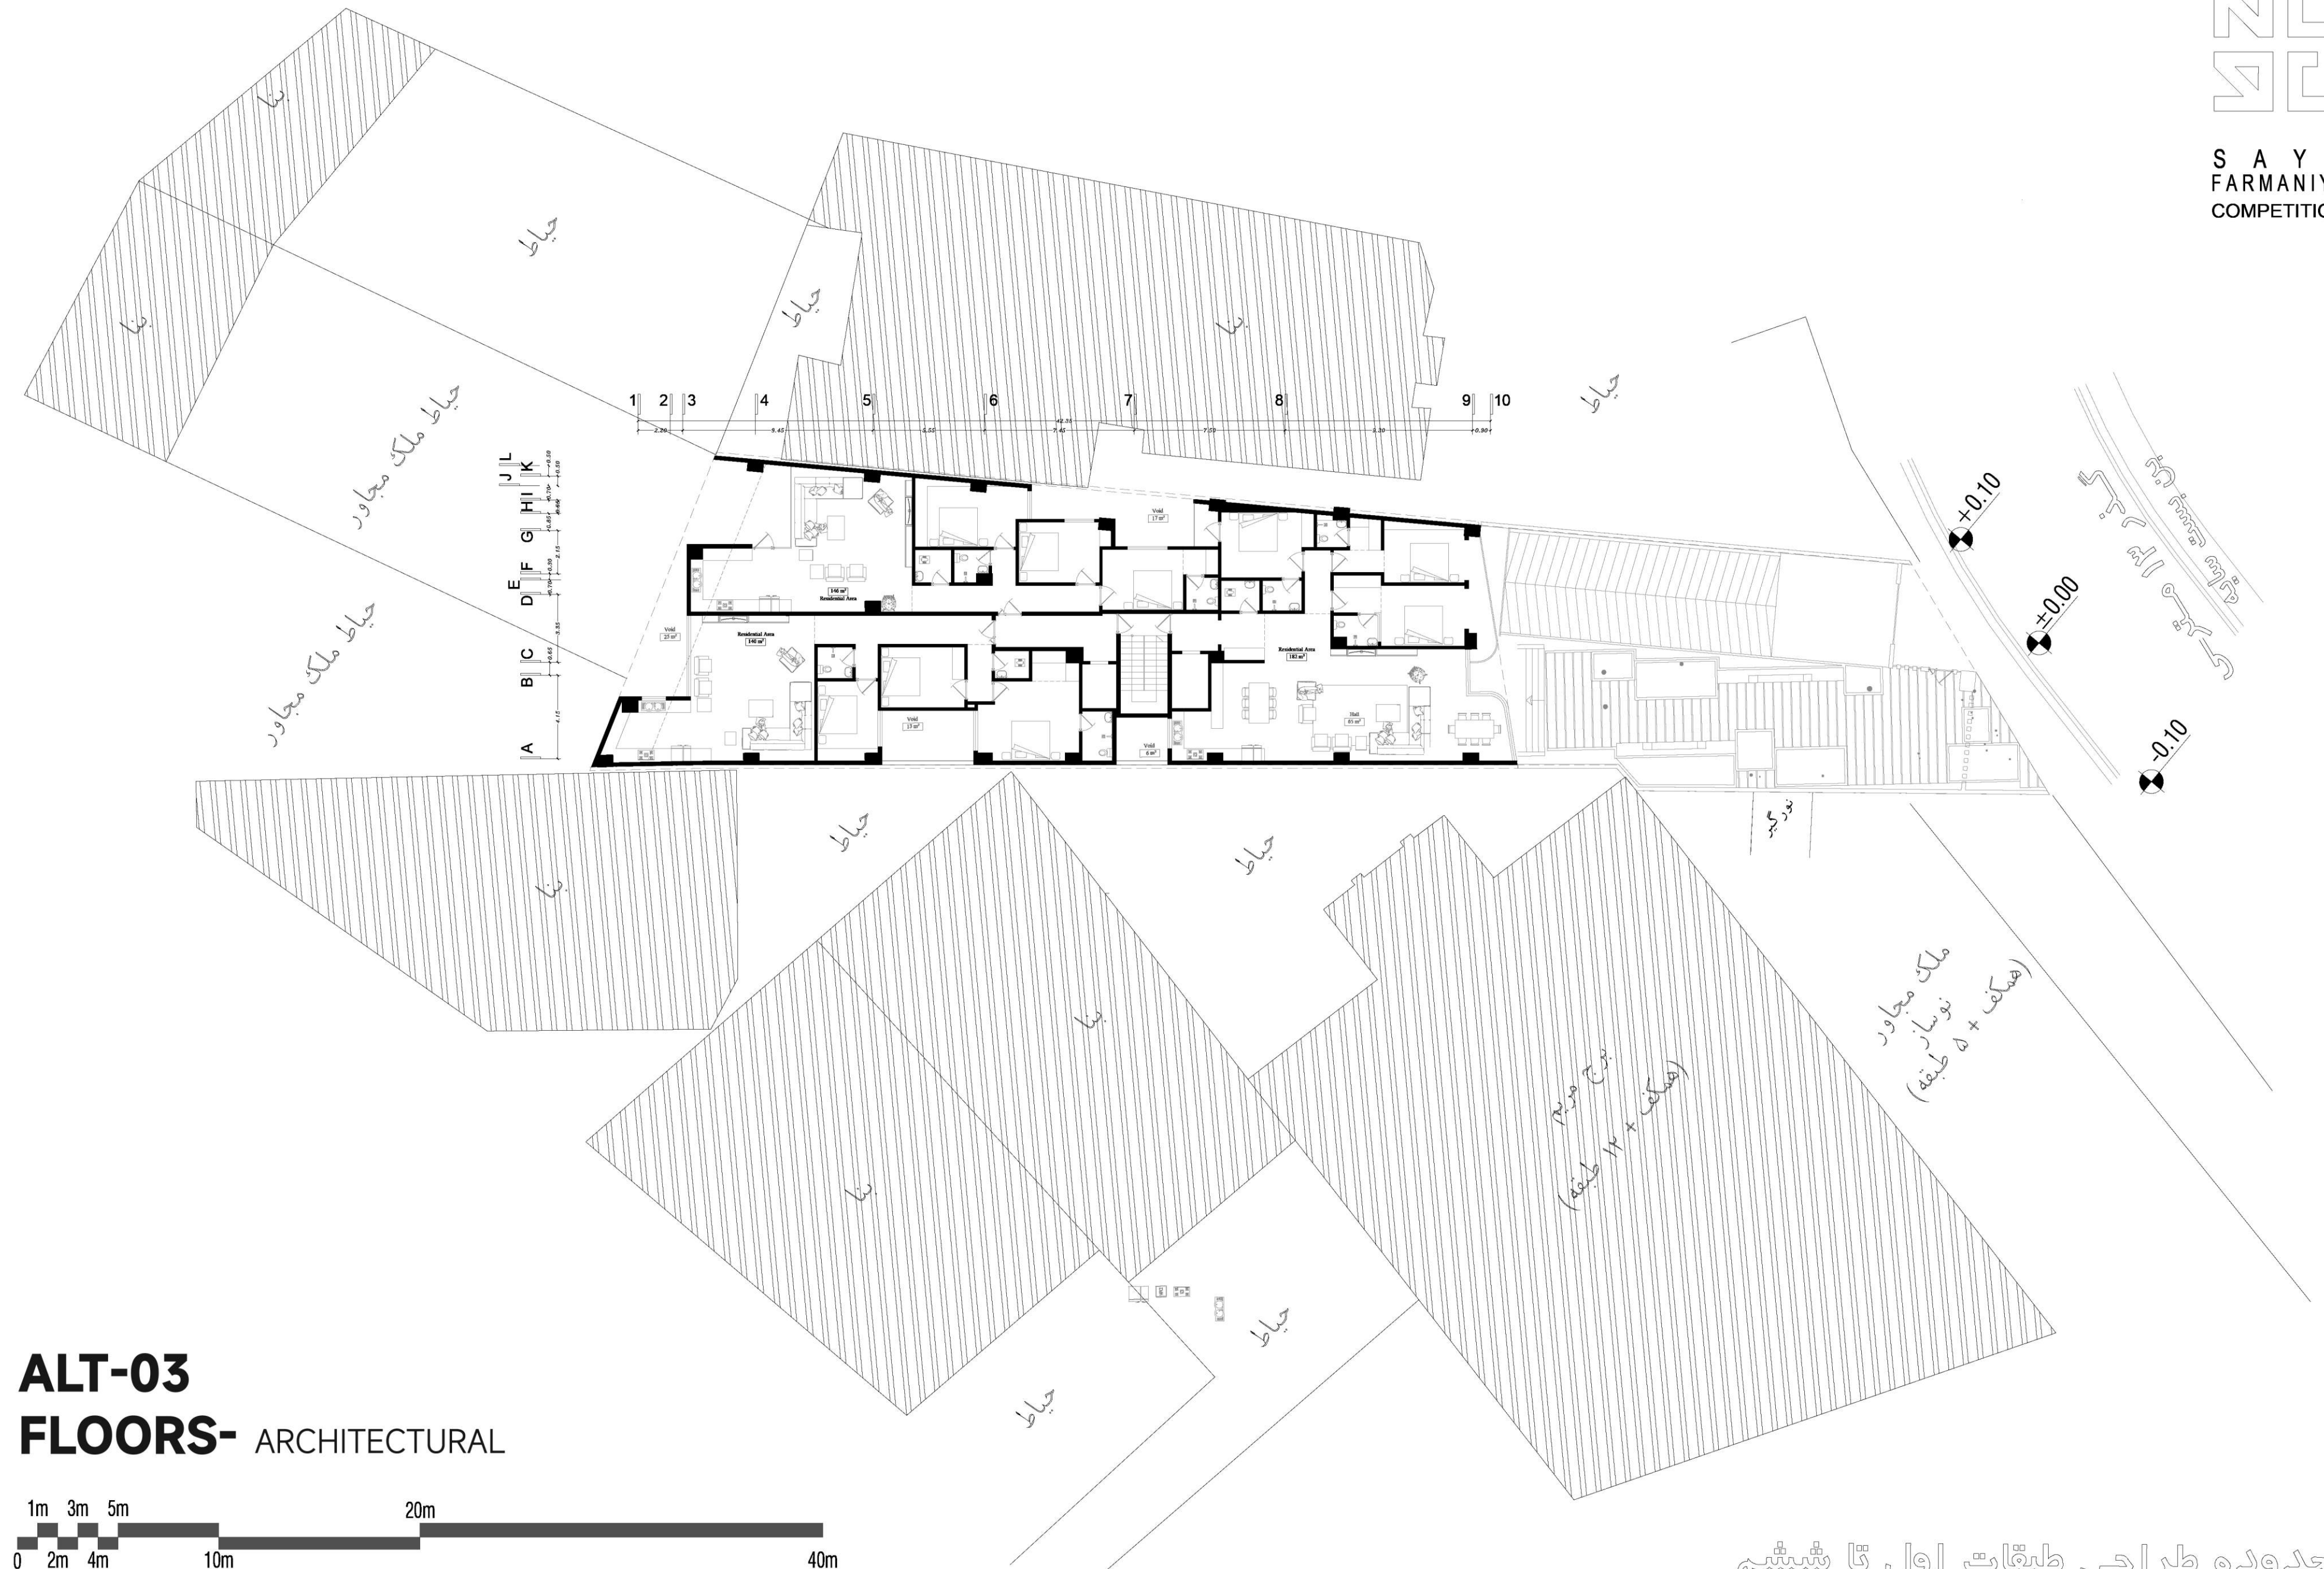


ALT-03 FLOORS- ARCHITECTURAL

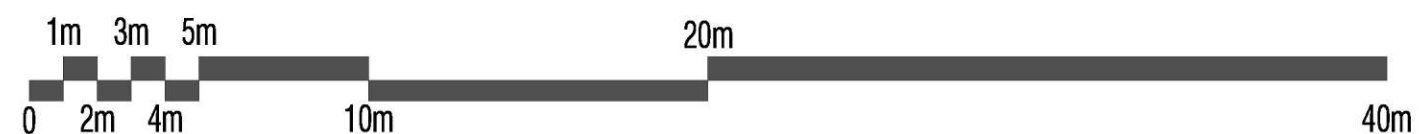

محدوده طراحی طبقات اول تا ششم

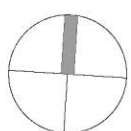

The No Studio
S A Y E
FARMANIYE
COMPETITION

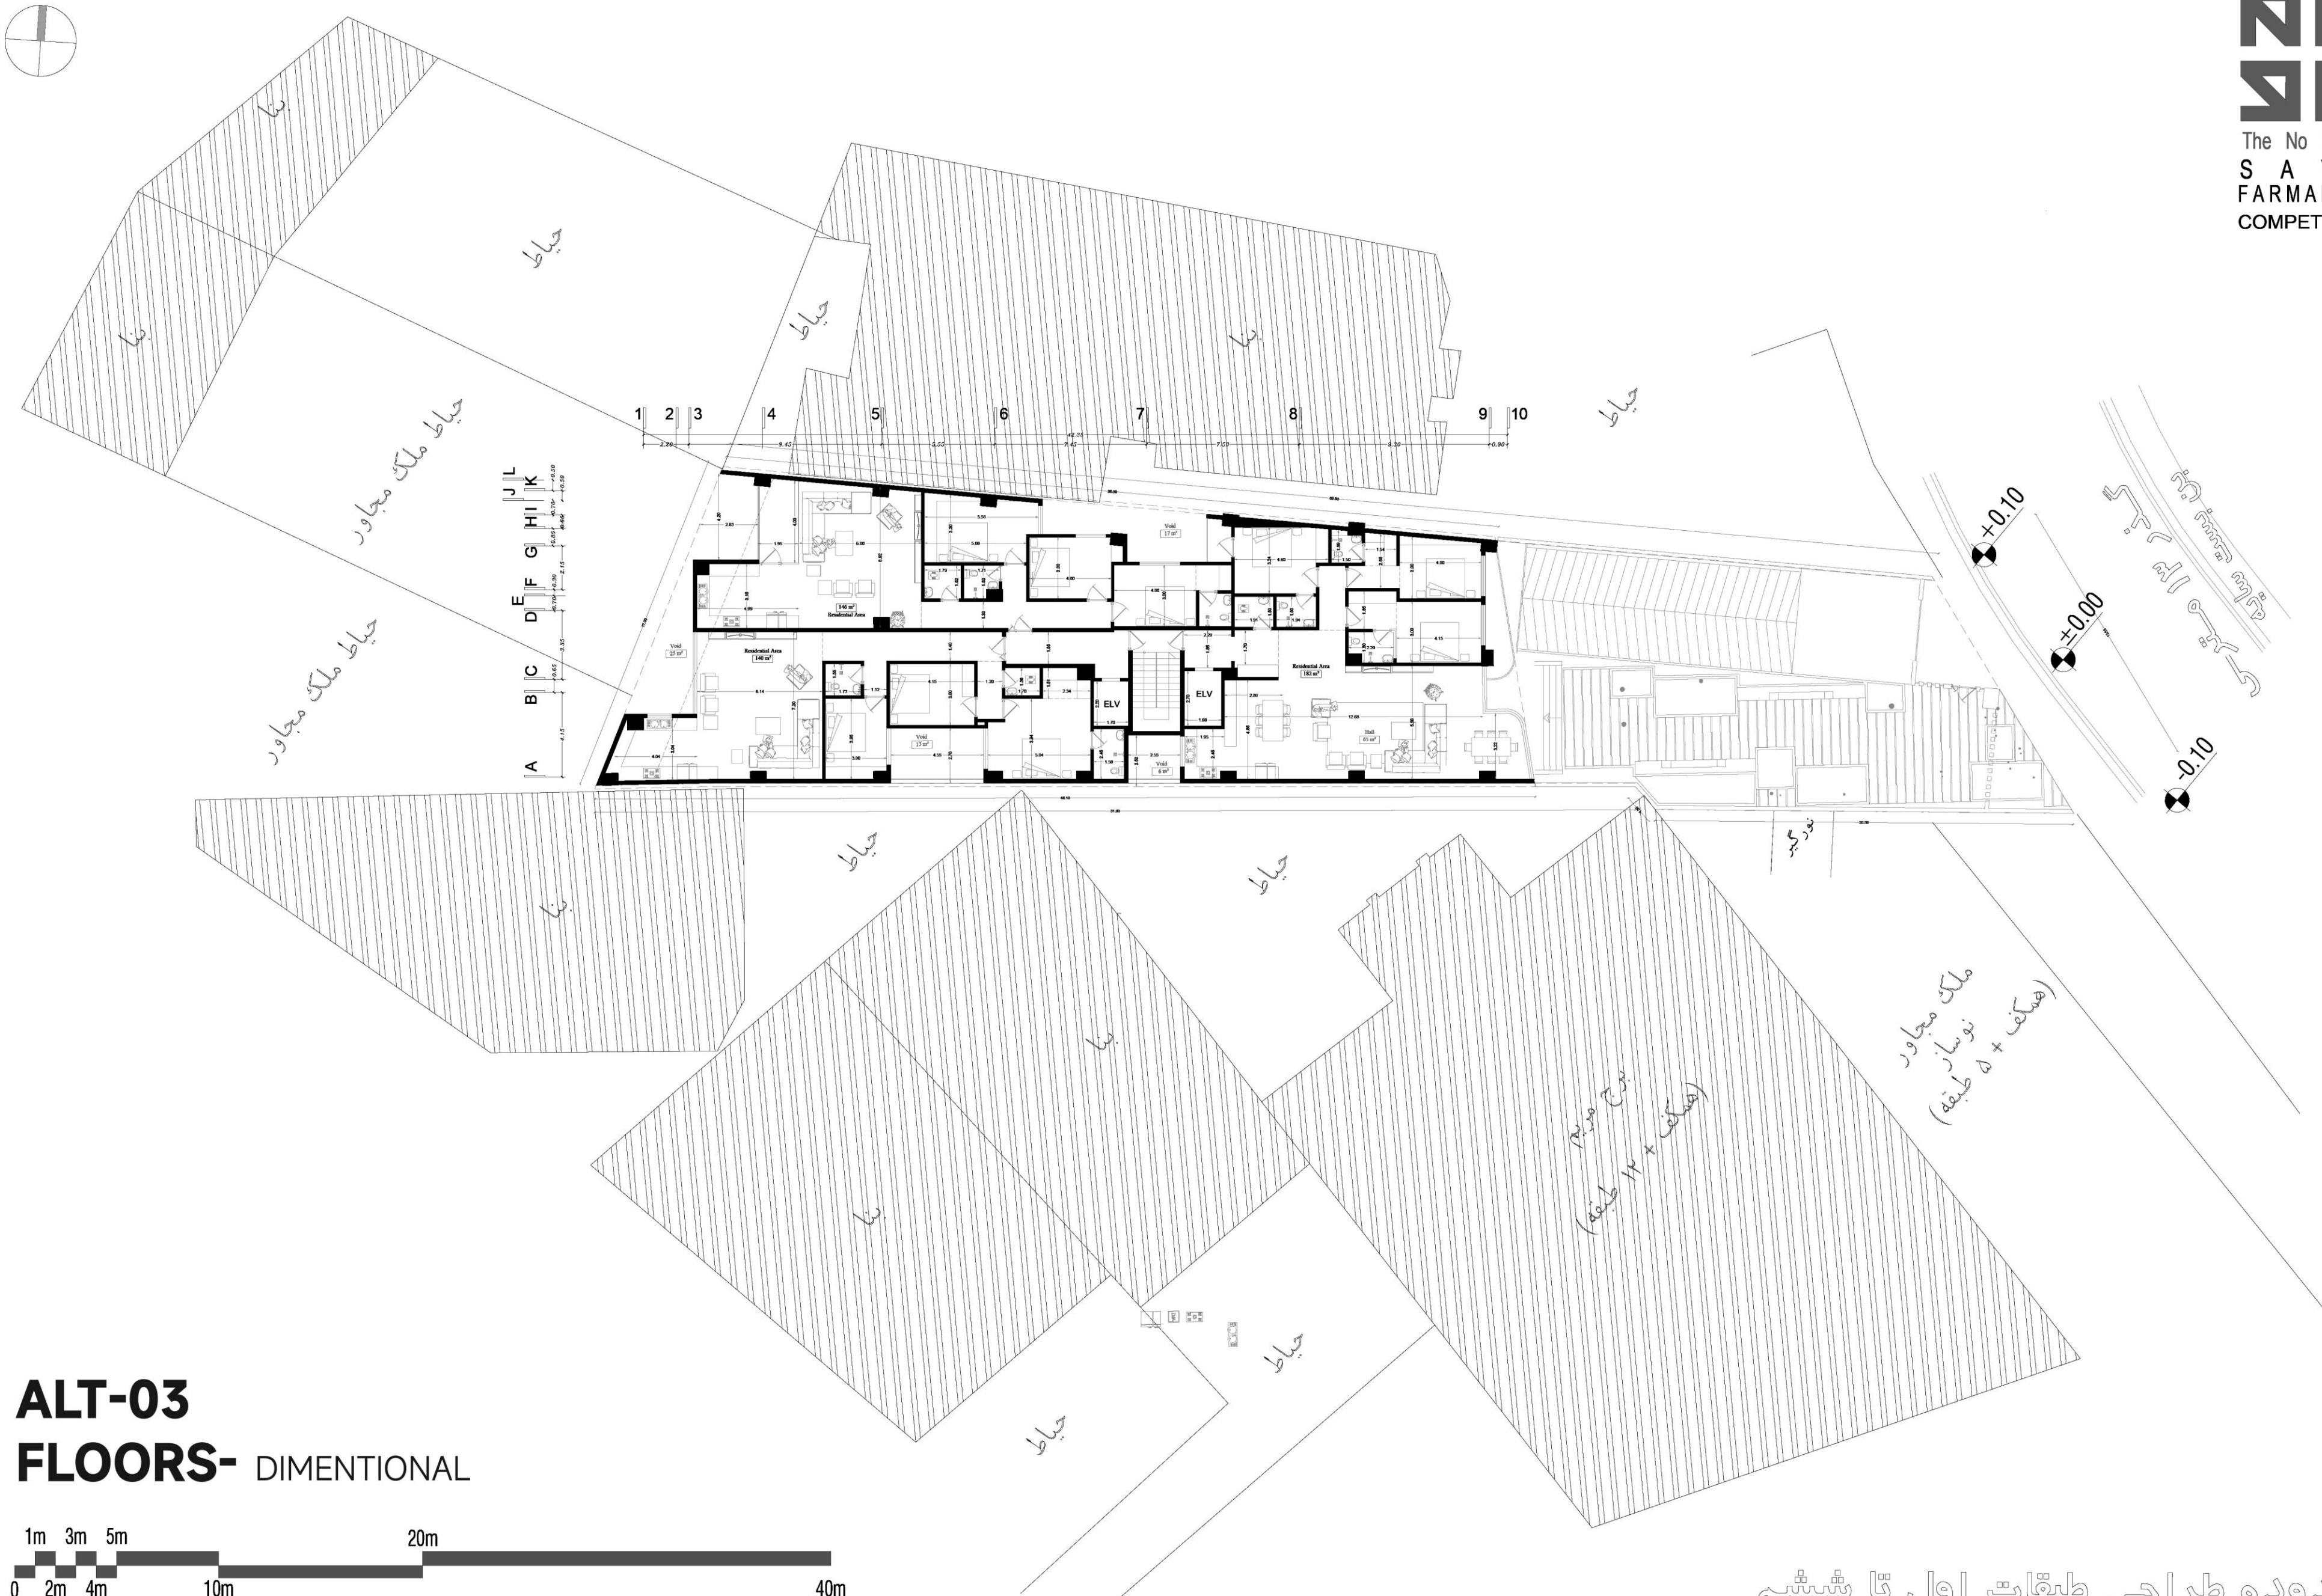

ALT-03 FLOORS- DIMENTIONAL



محدوده طراحی طبقات اول تا ششم



ALT-03
OVERLOOK



ALT-03
ENTRANCE