





ساختمان مسکونی ماکا گروپ

نارنجستان ۲

دفتر معماری چکاد

مدارک ۲ بعدی

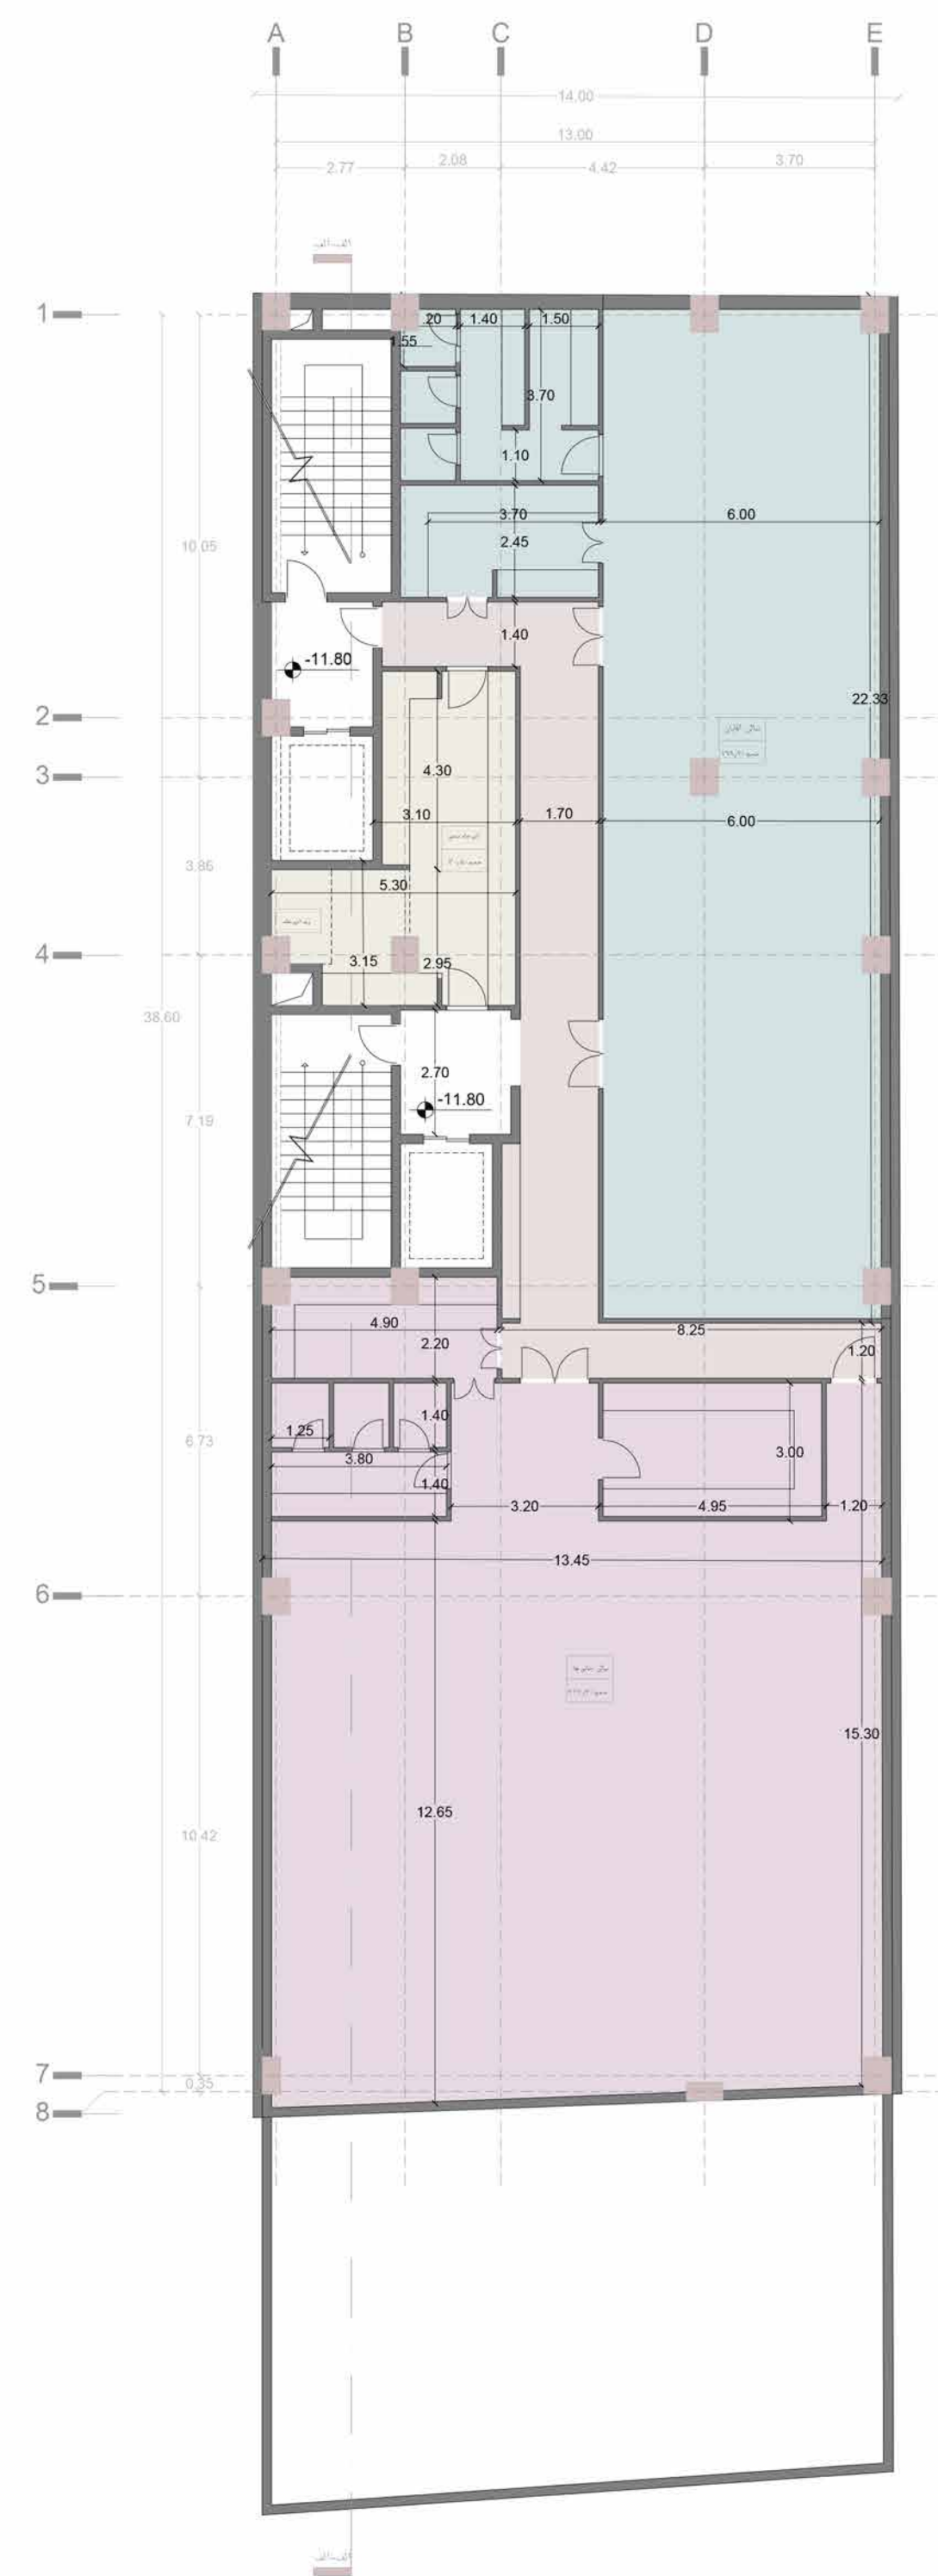
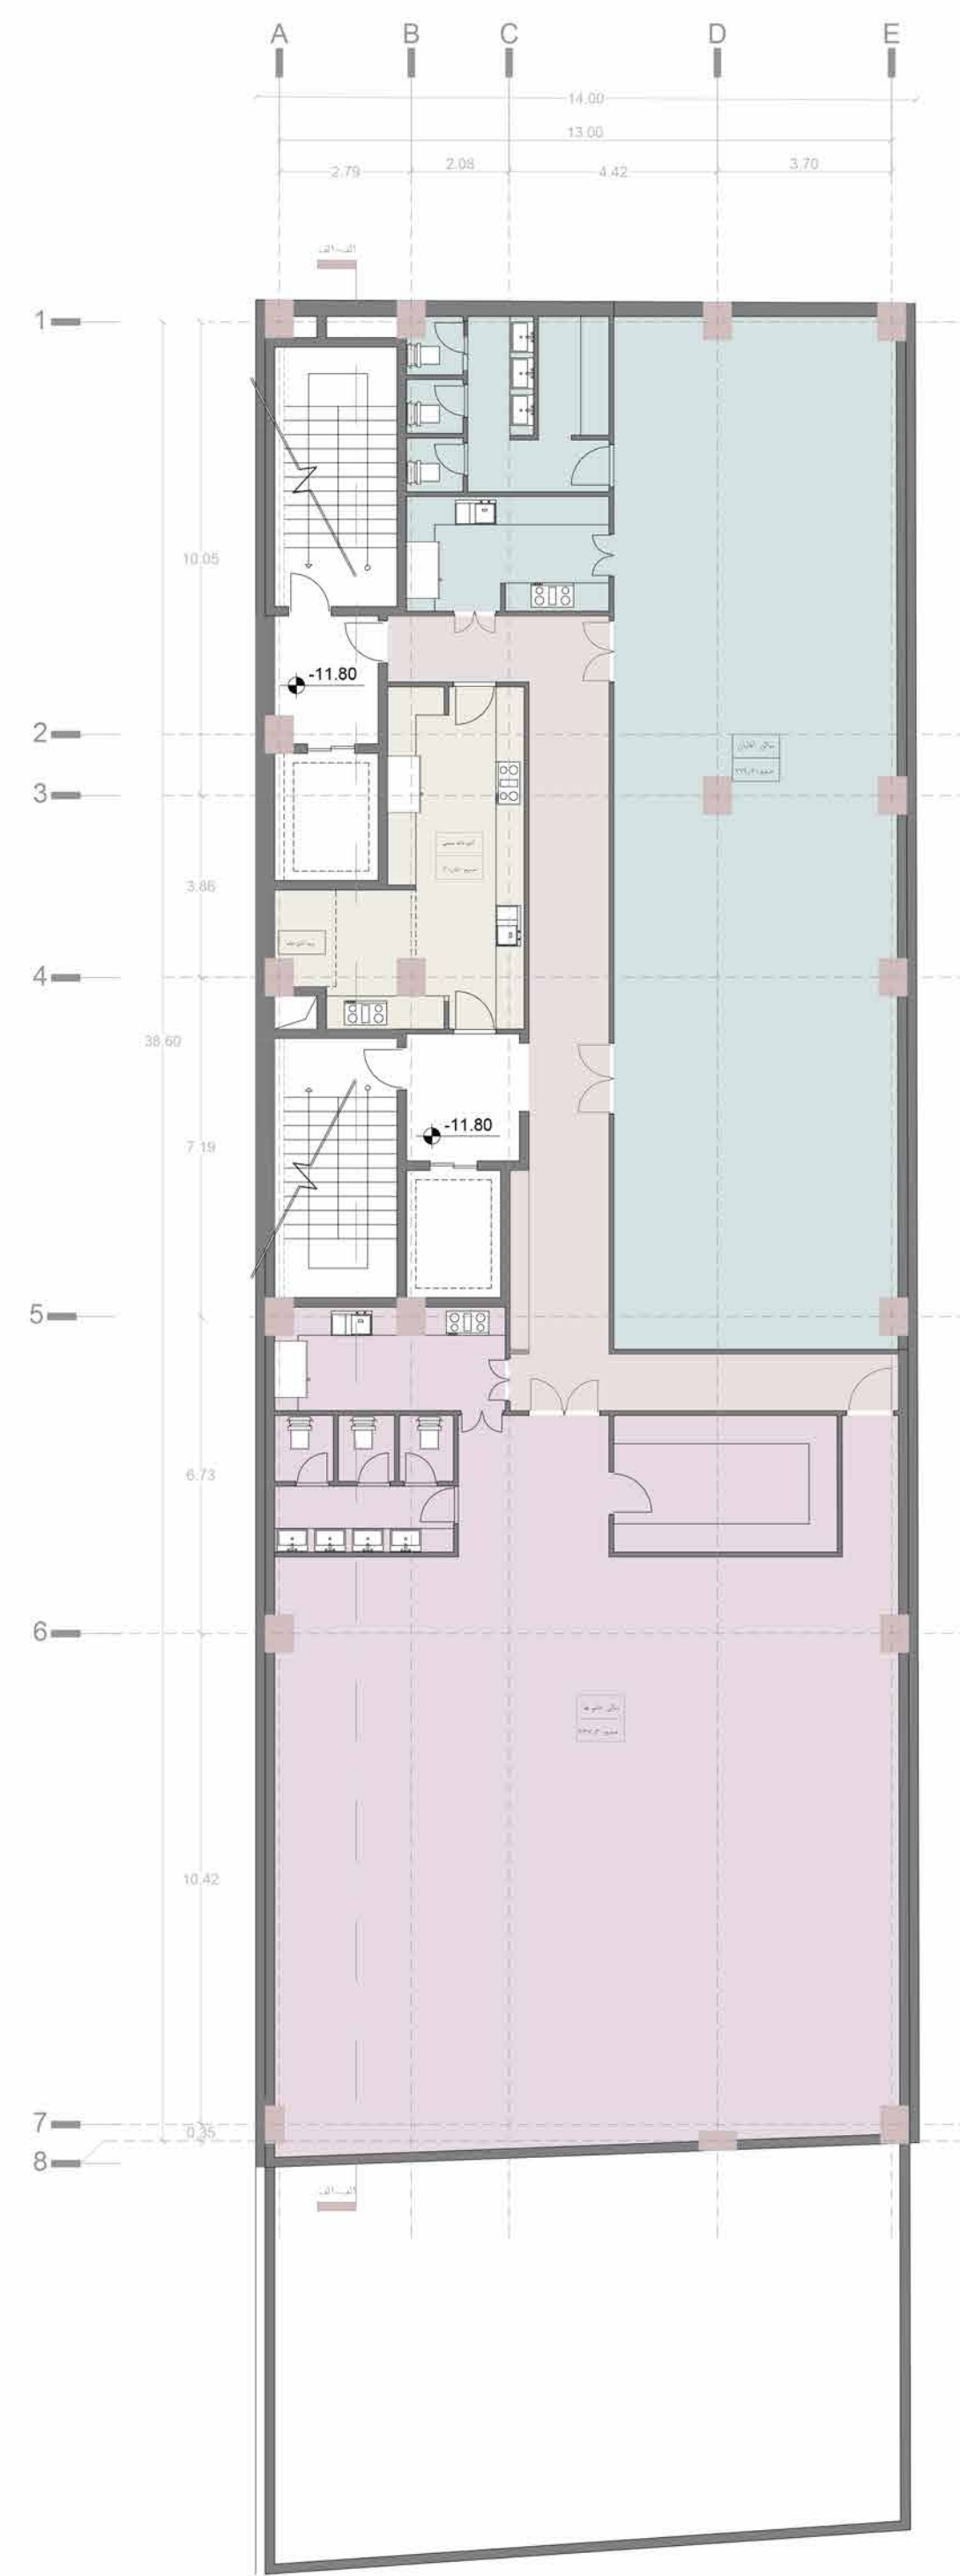


پلان طبقه منفی ۳
اندازه گذاری - مبلمان




Valan Group



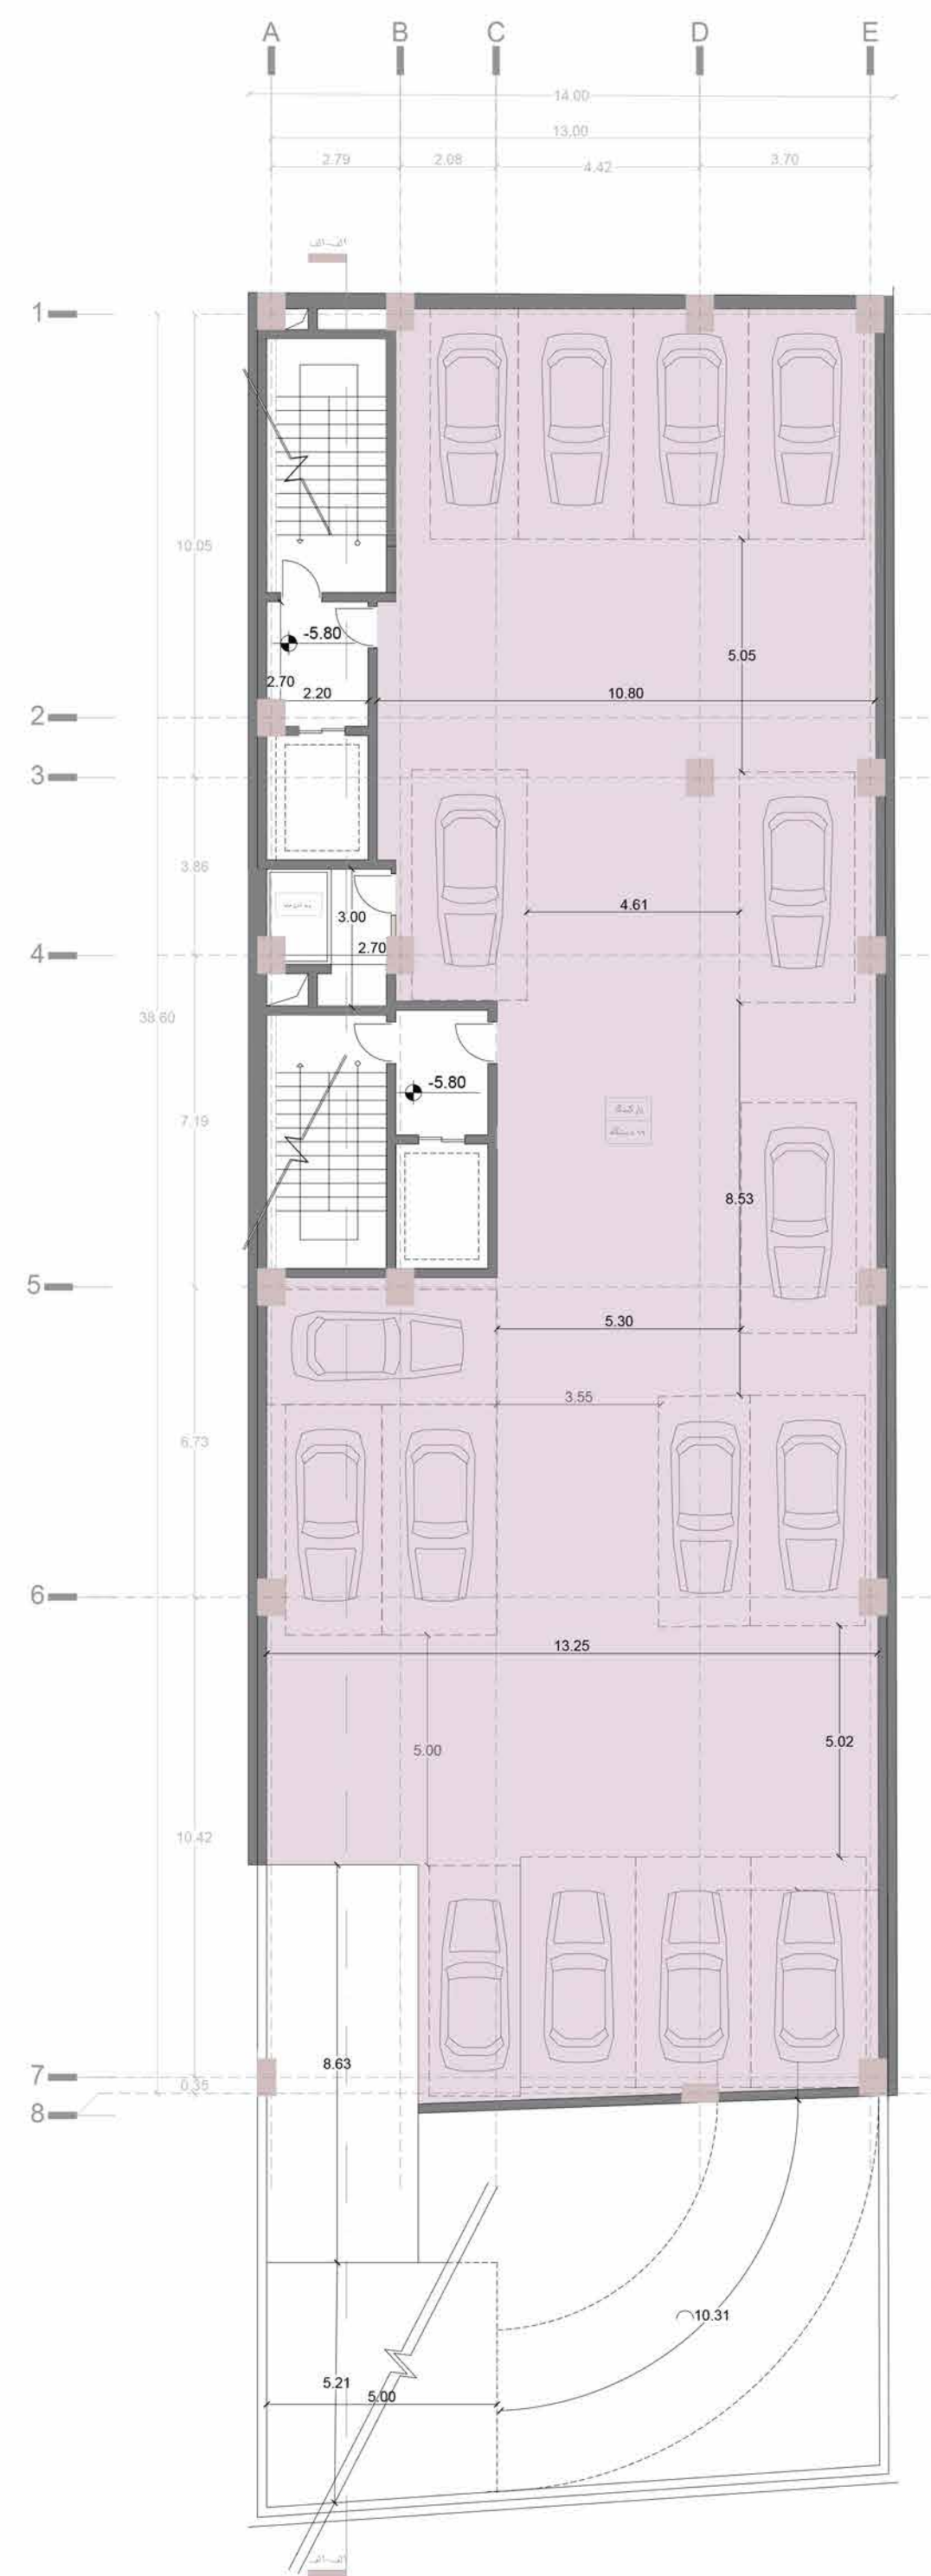
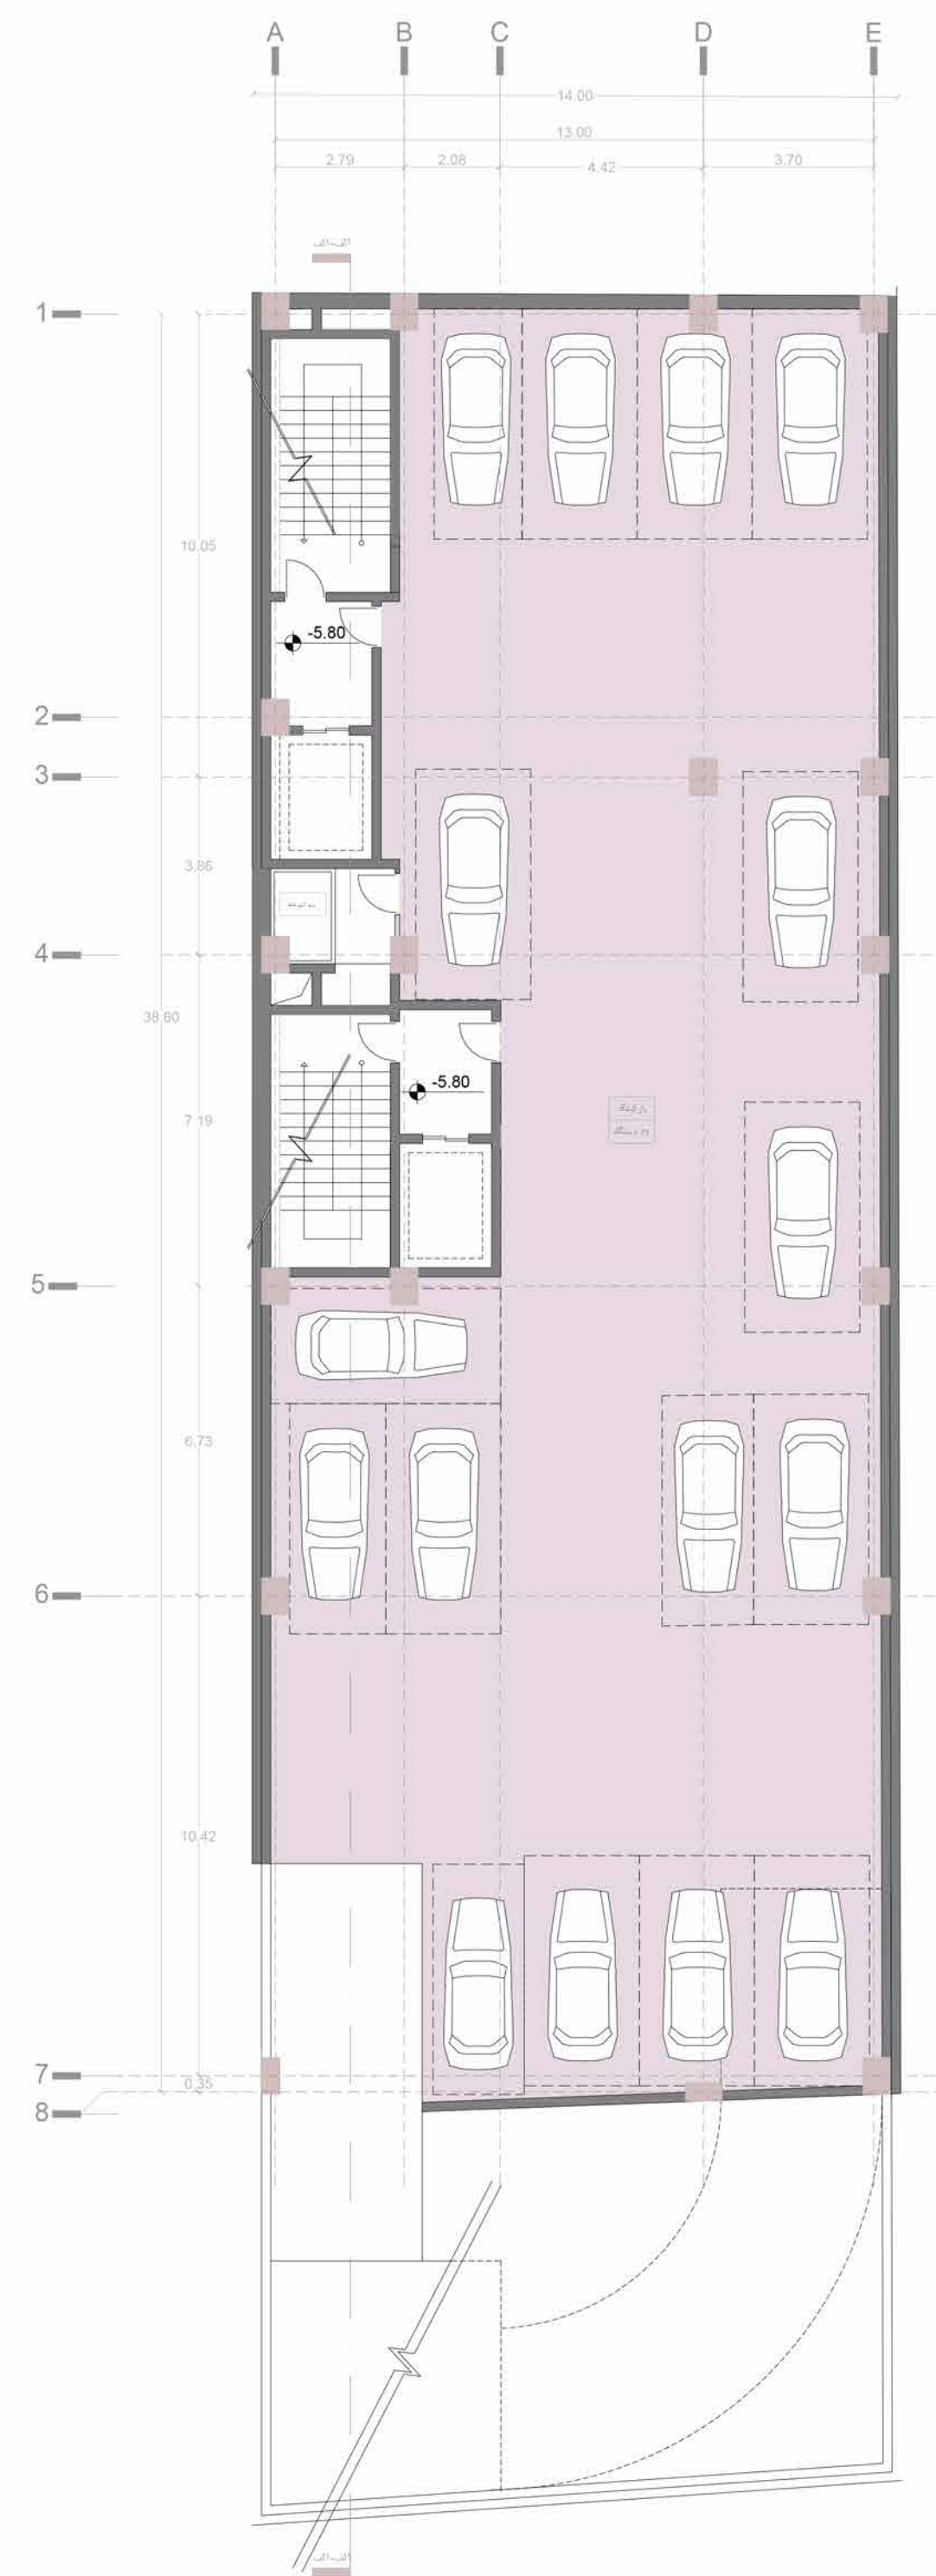


پلان طبقه منفی ۲
اندازه گذاری - مبلمان

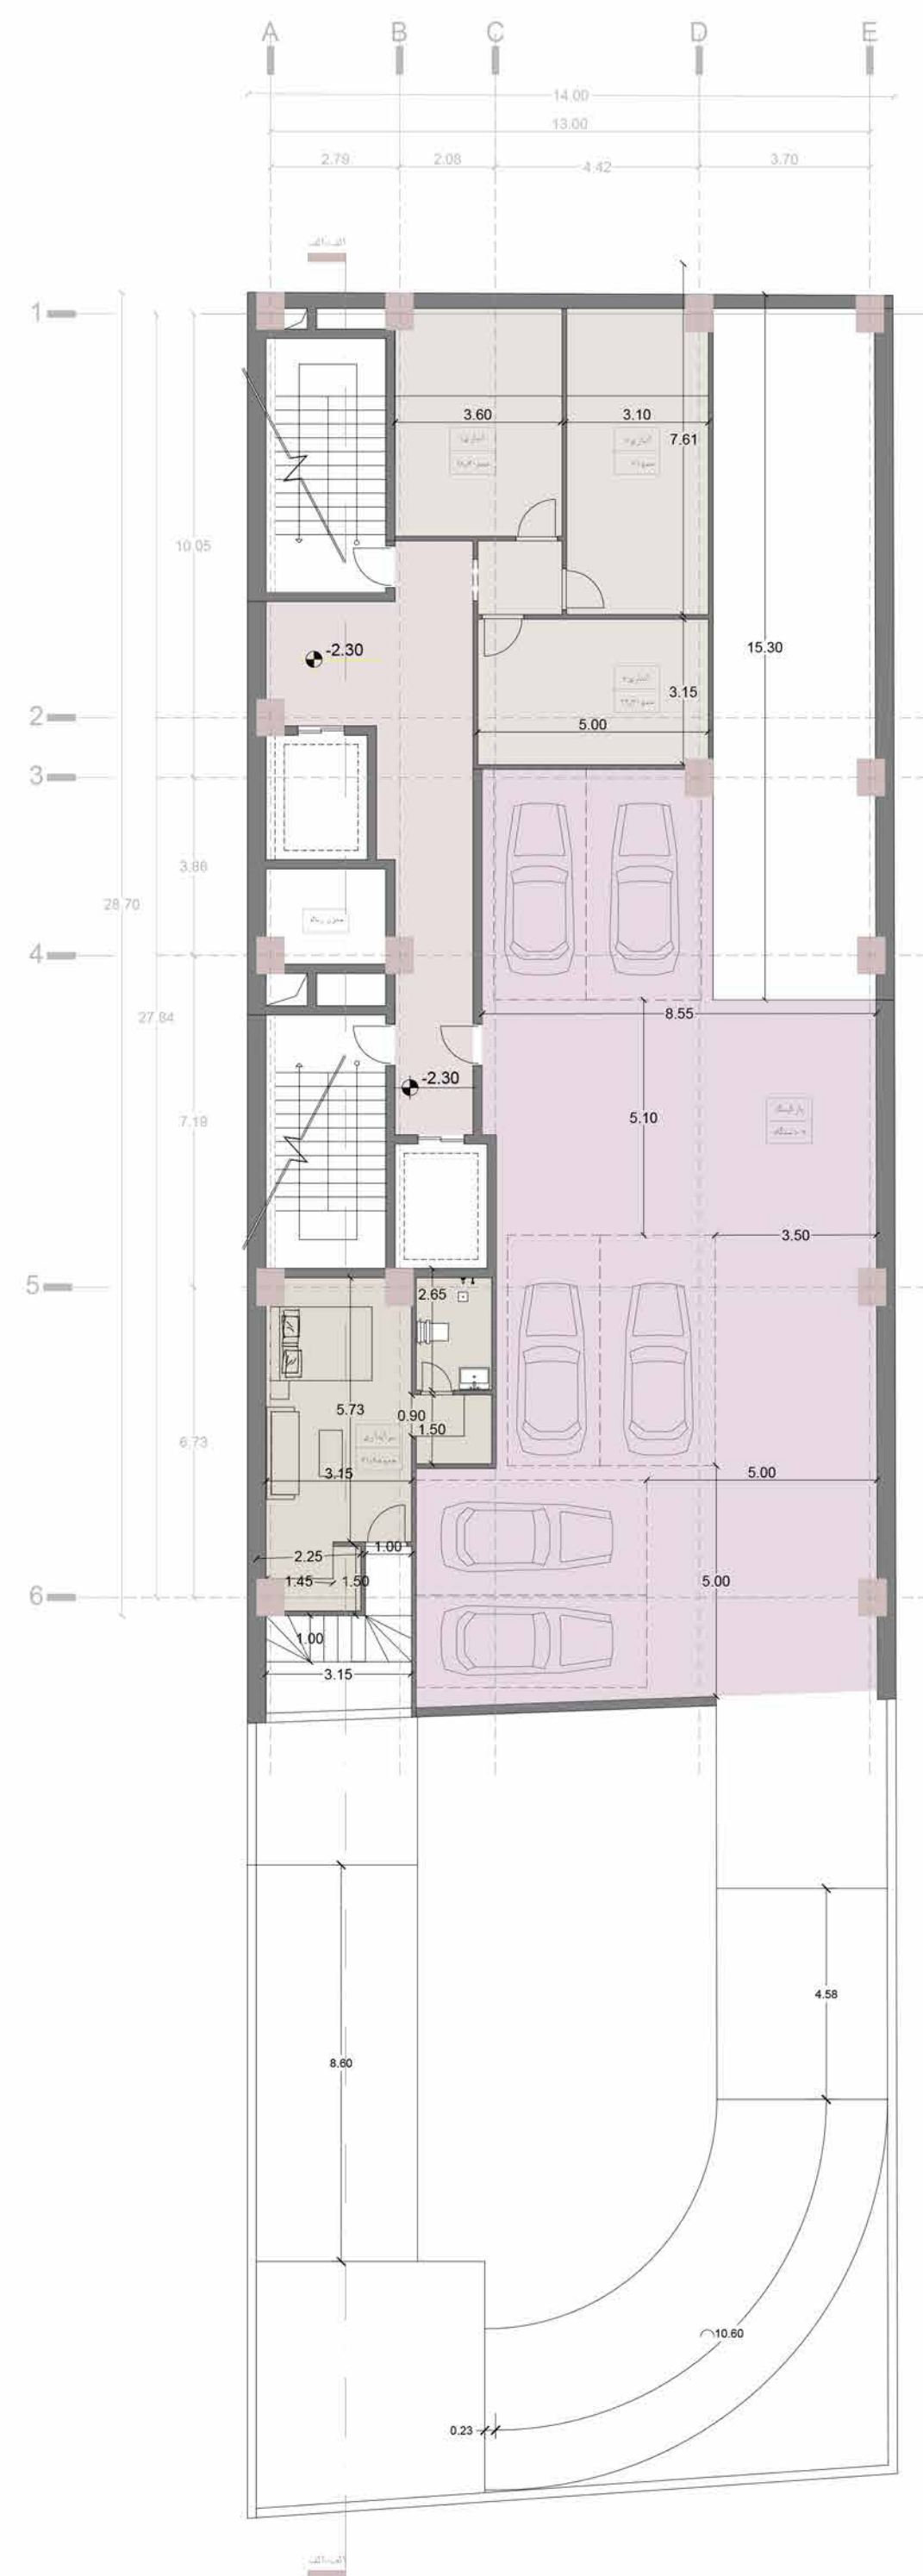


پلان طبقه منفی ۱
اندازه گذاری - مبلمان



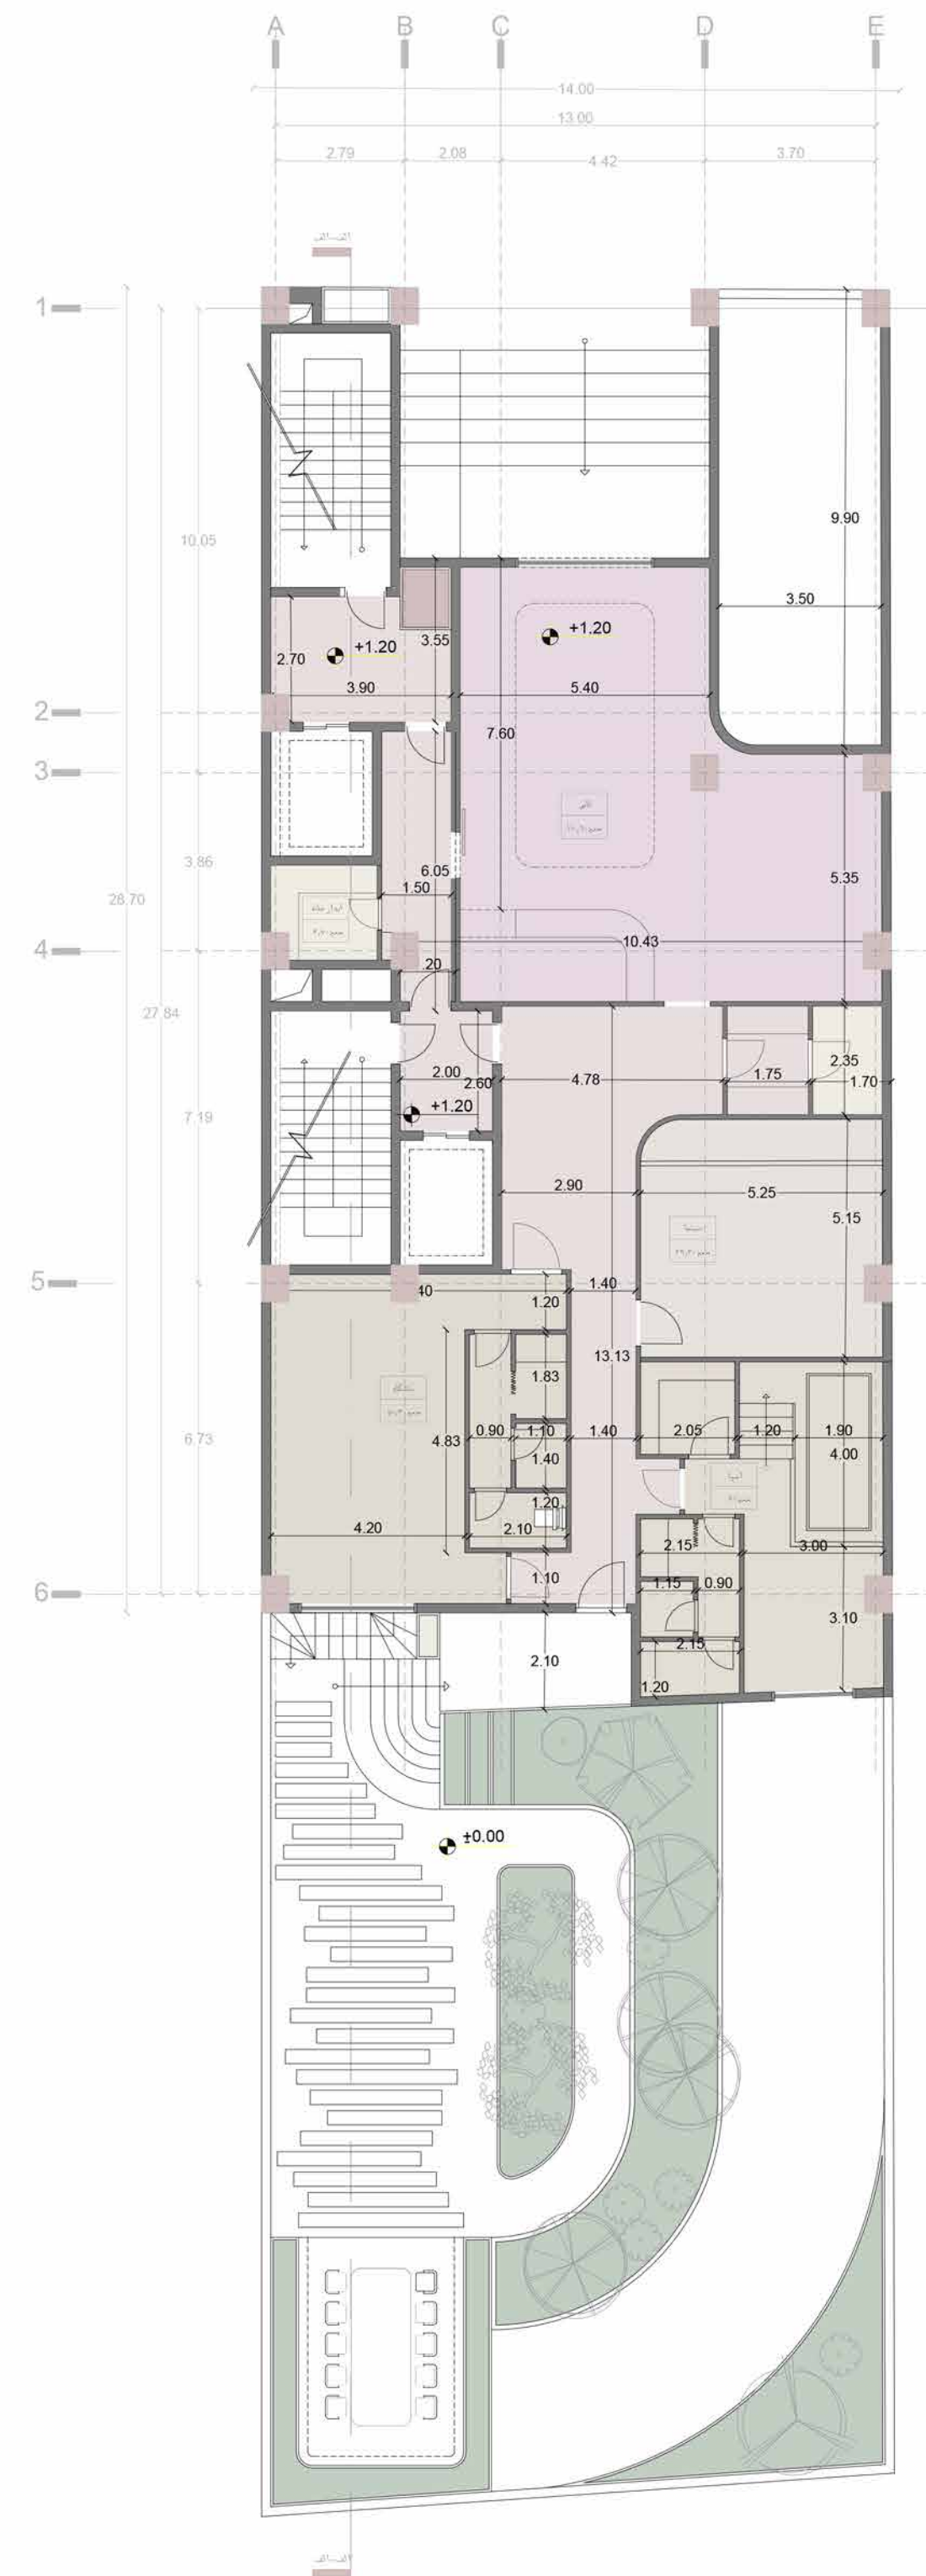
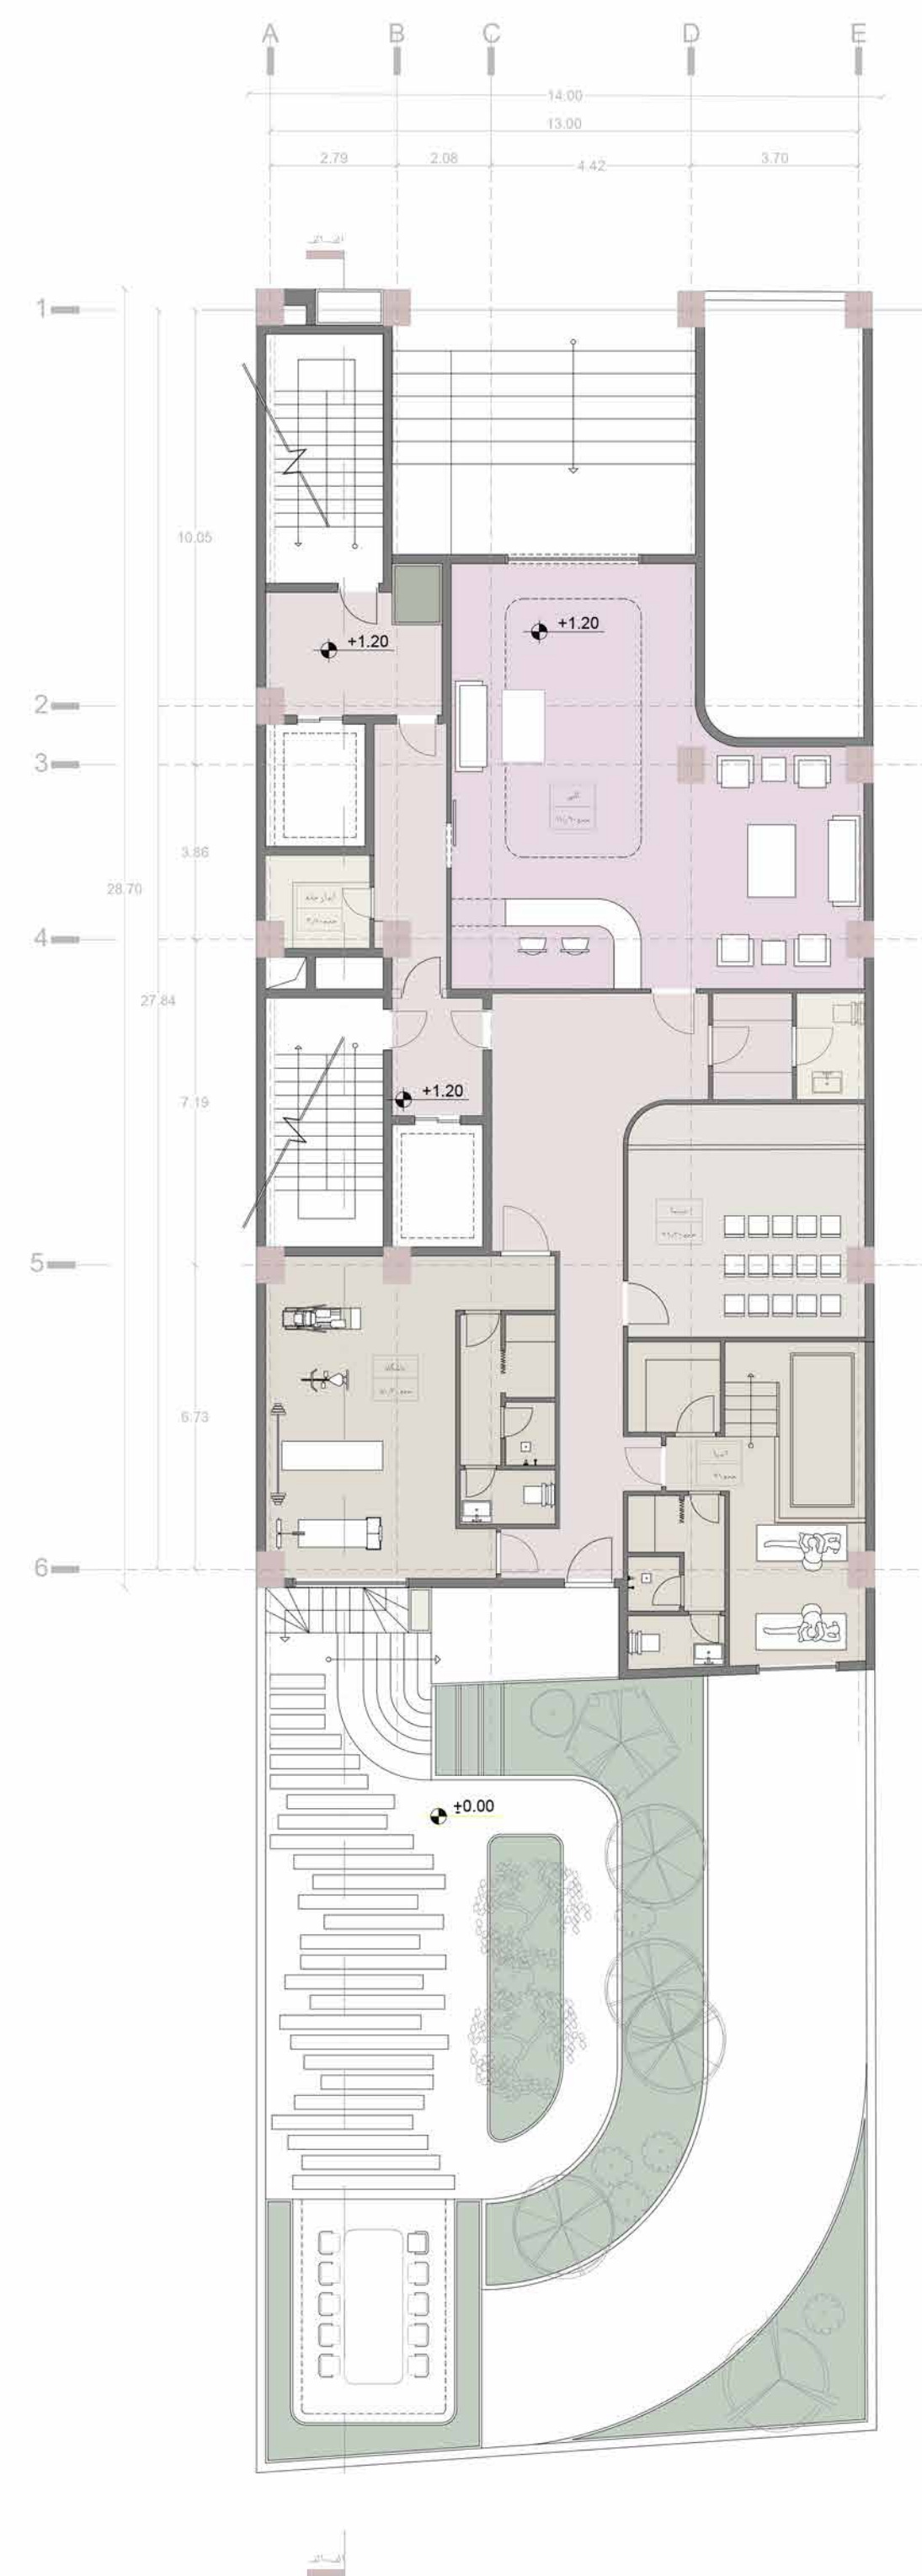


پلان طبقه همکف اندازه گذاری - مبلمان

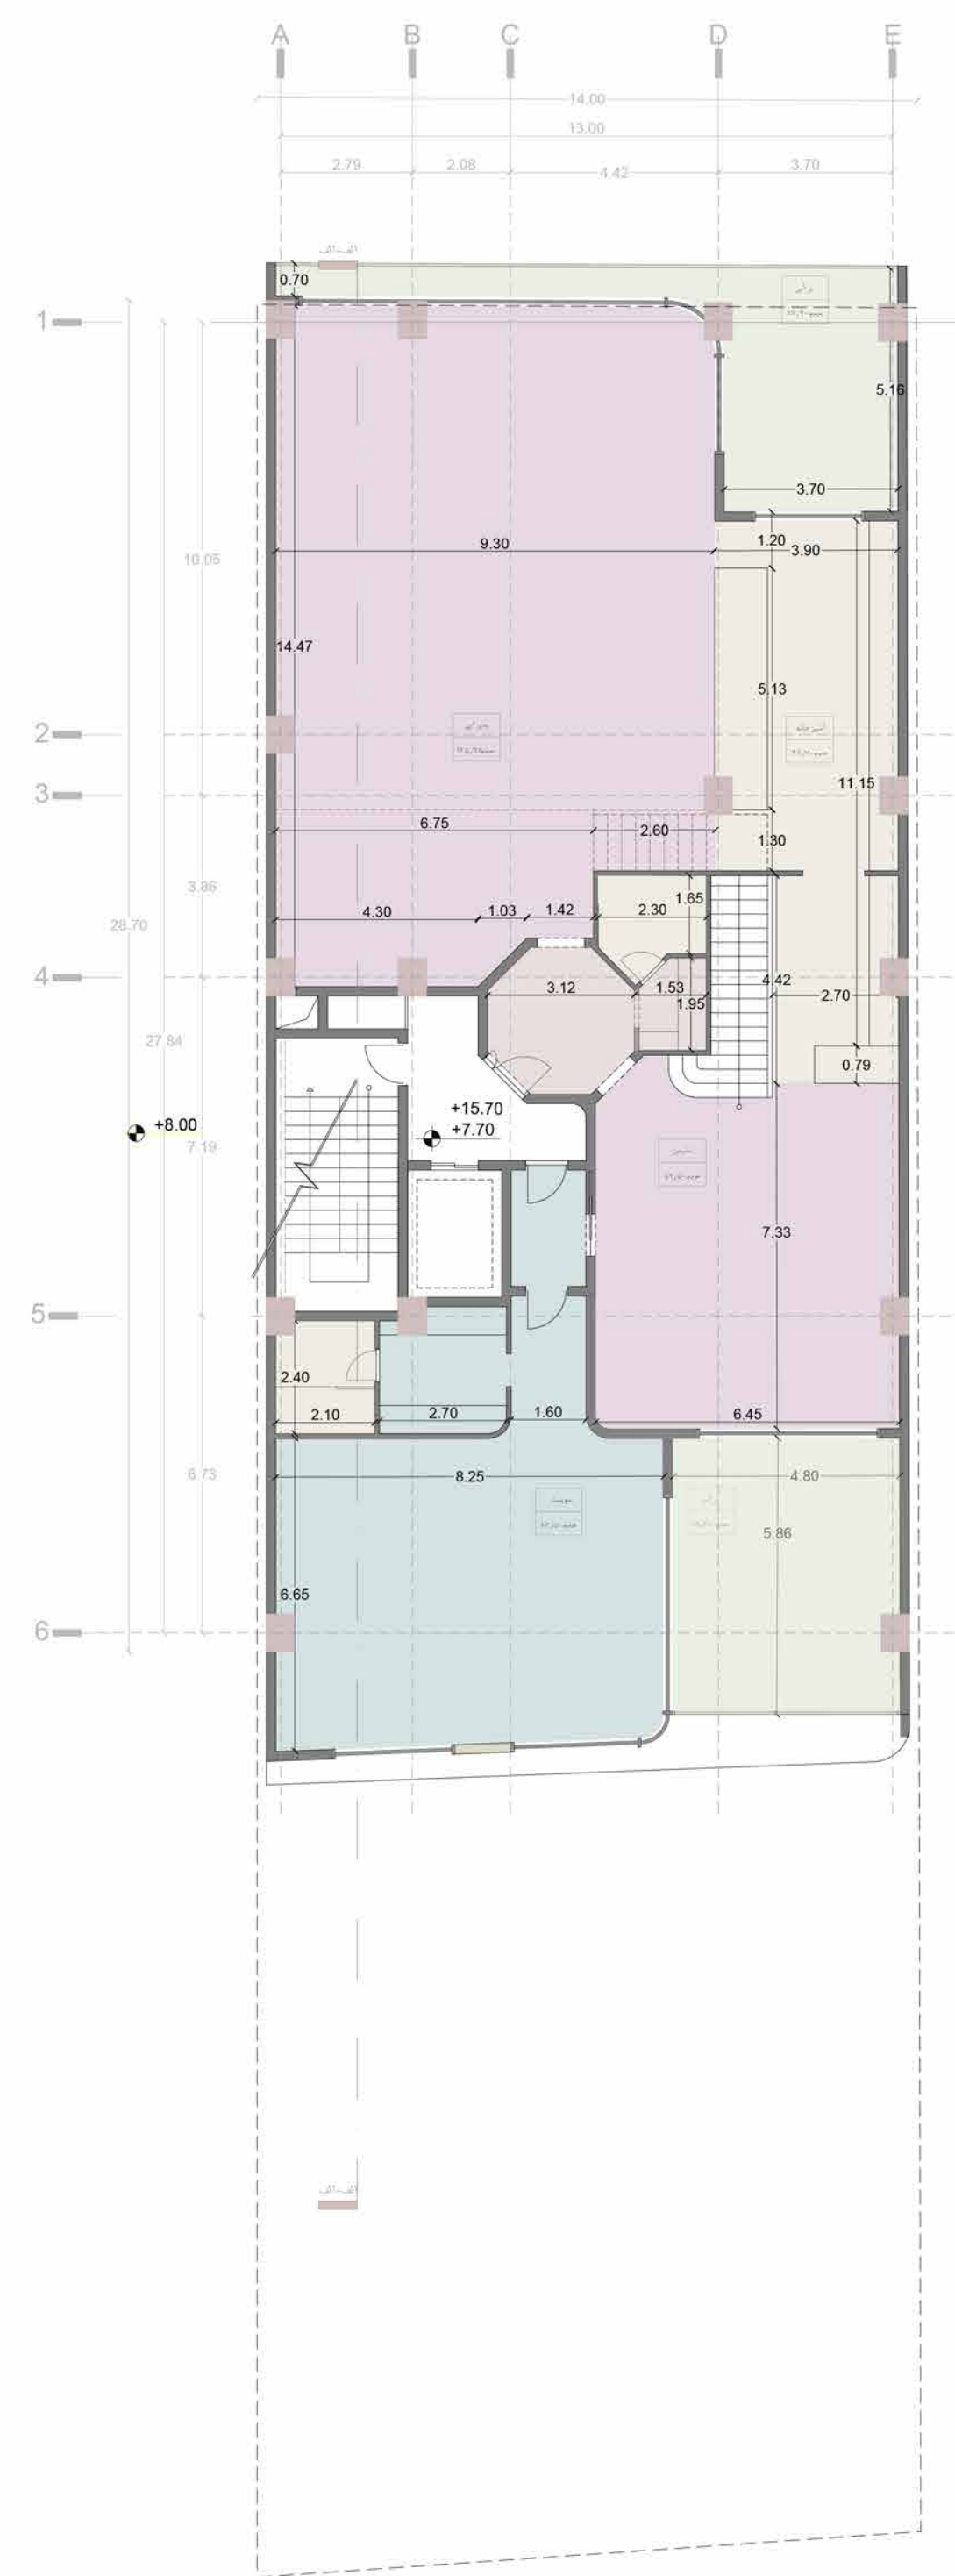


پلان دوبلکس
تیپ طبقه اول و سوم
اندازه گذاری - مبلمان





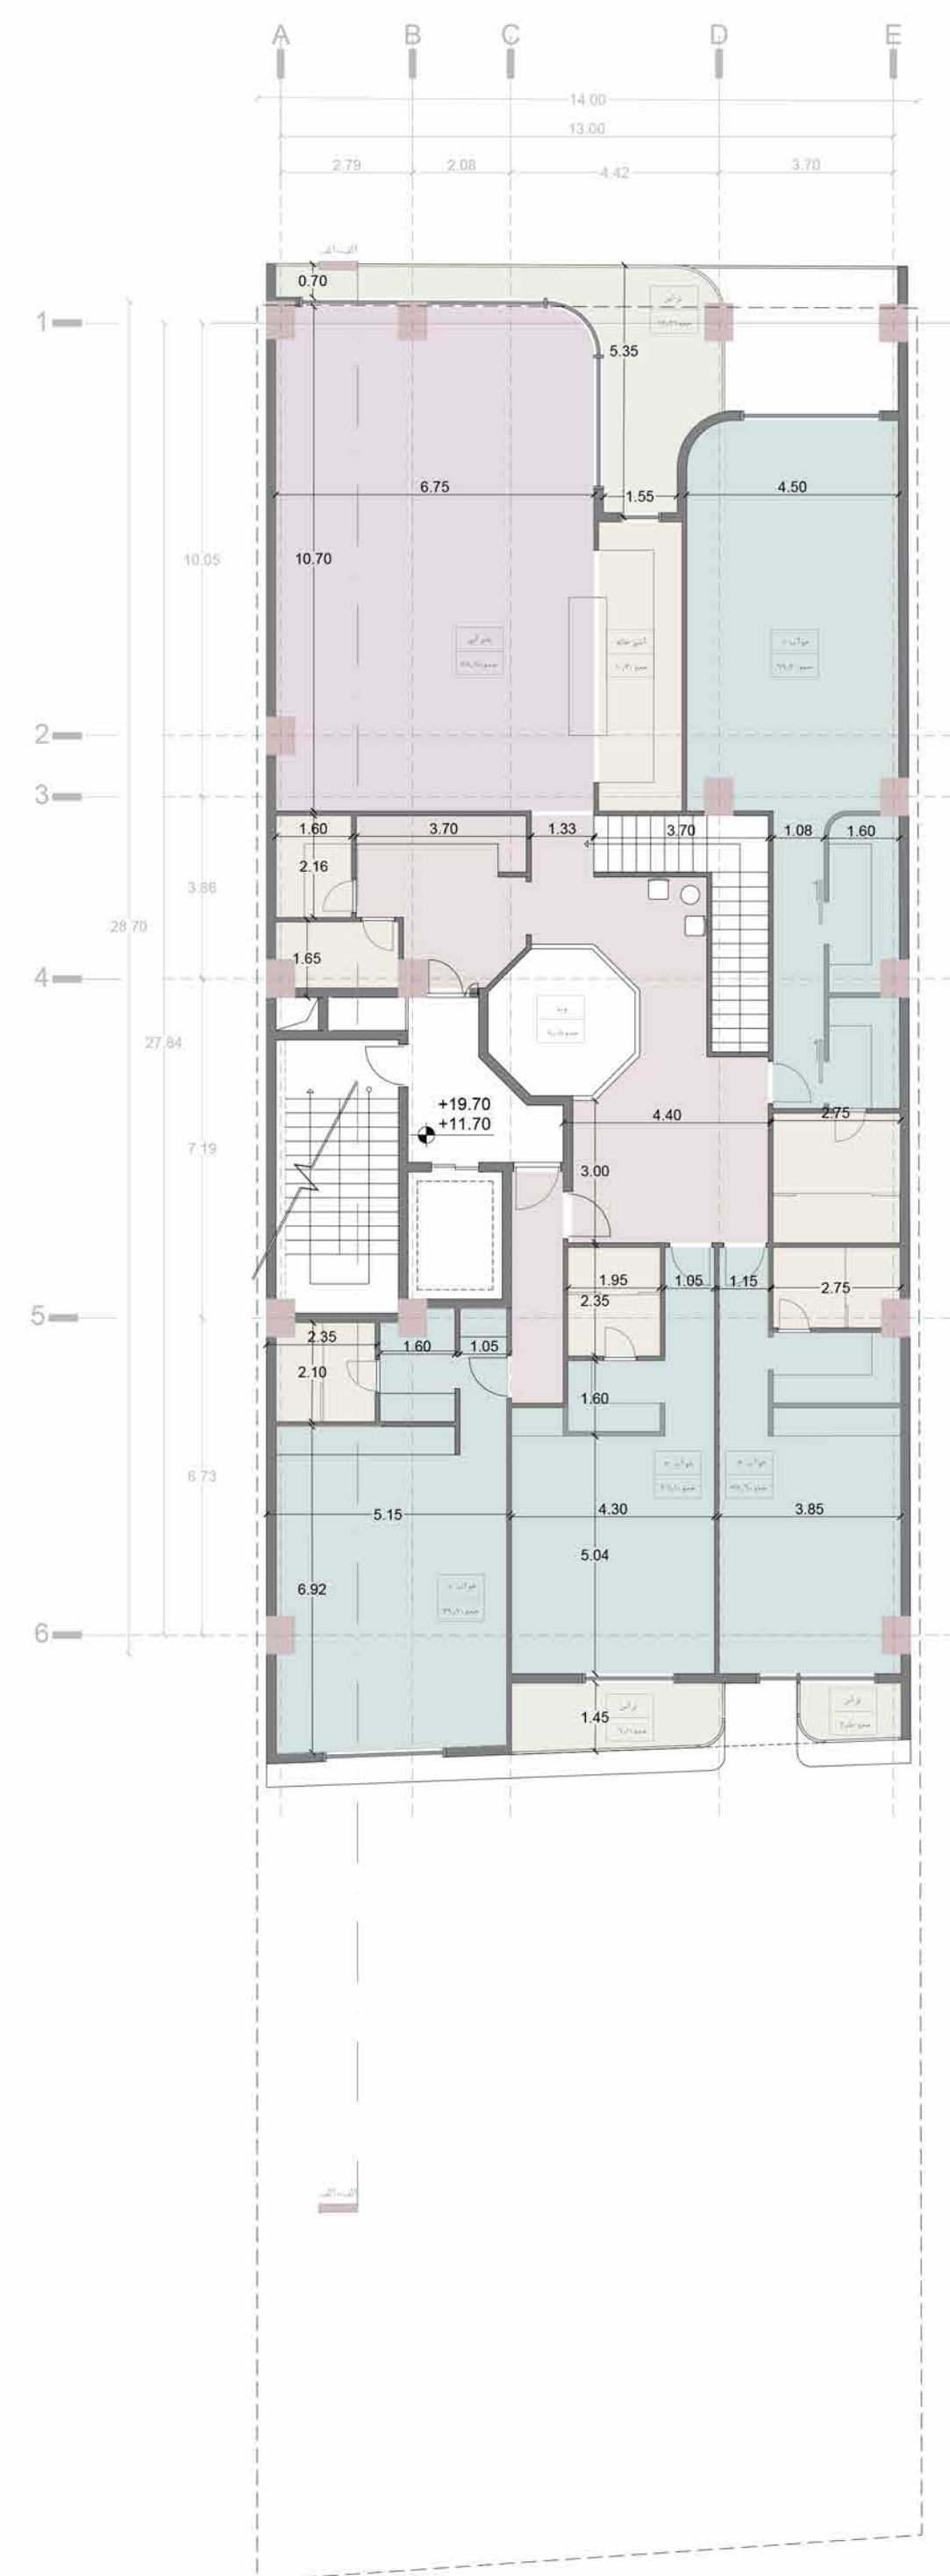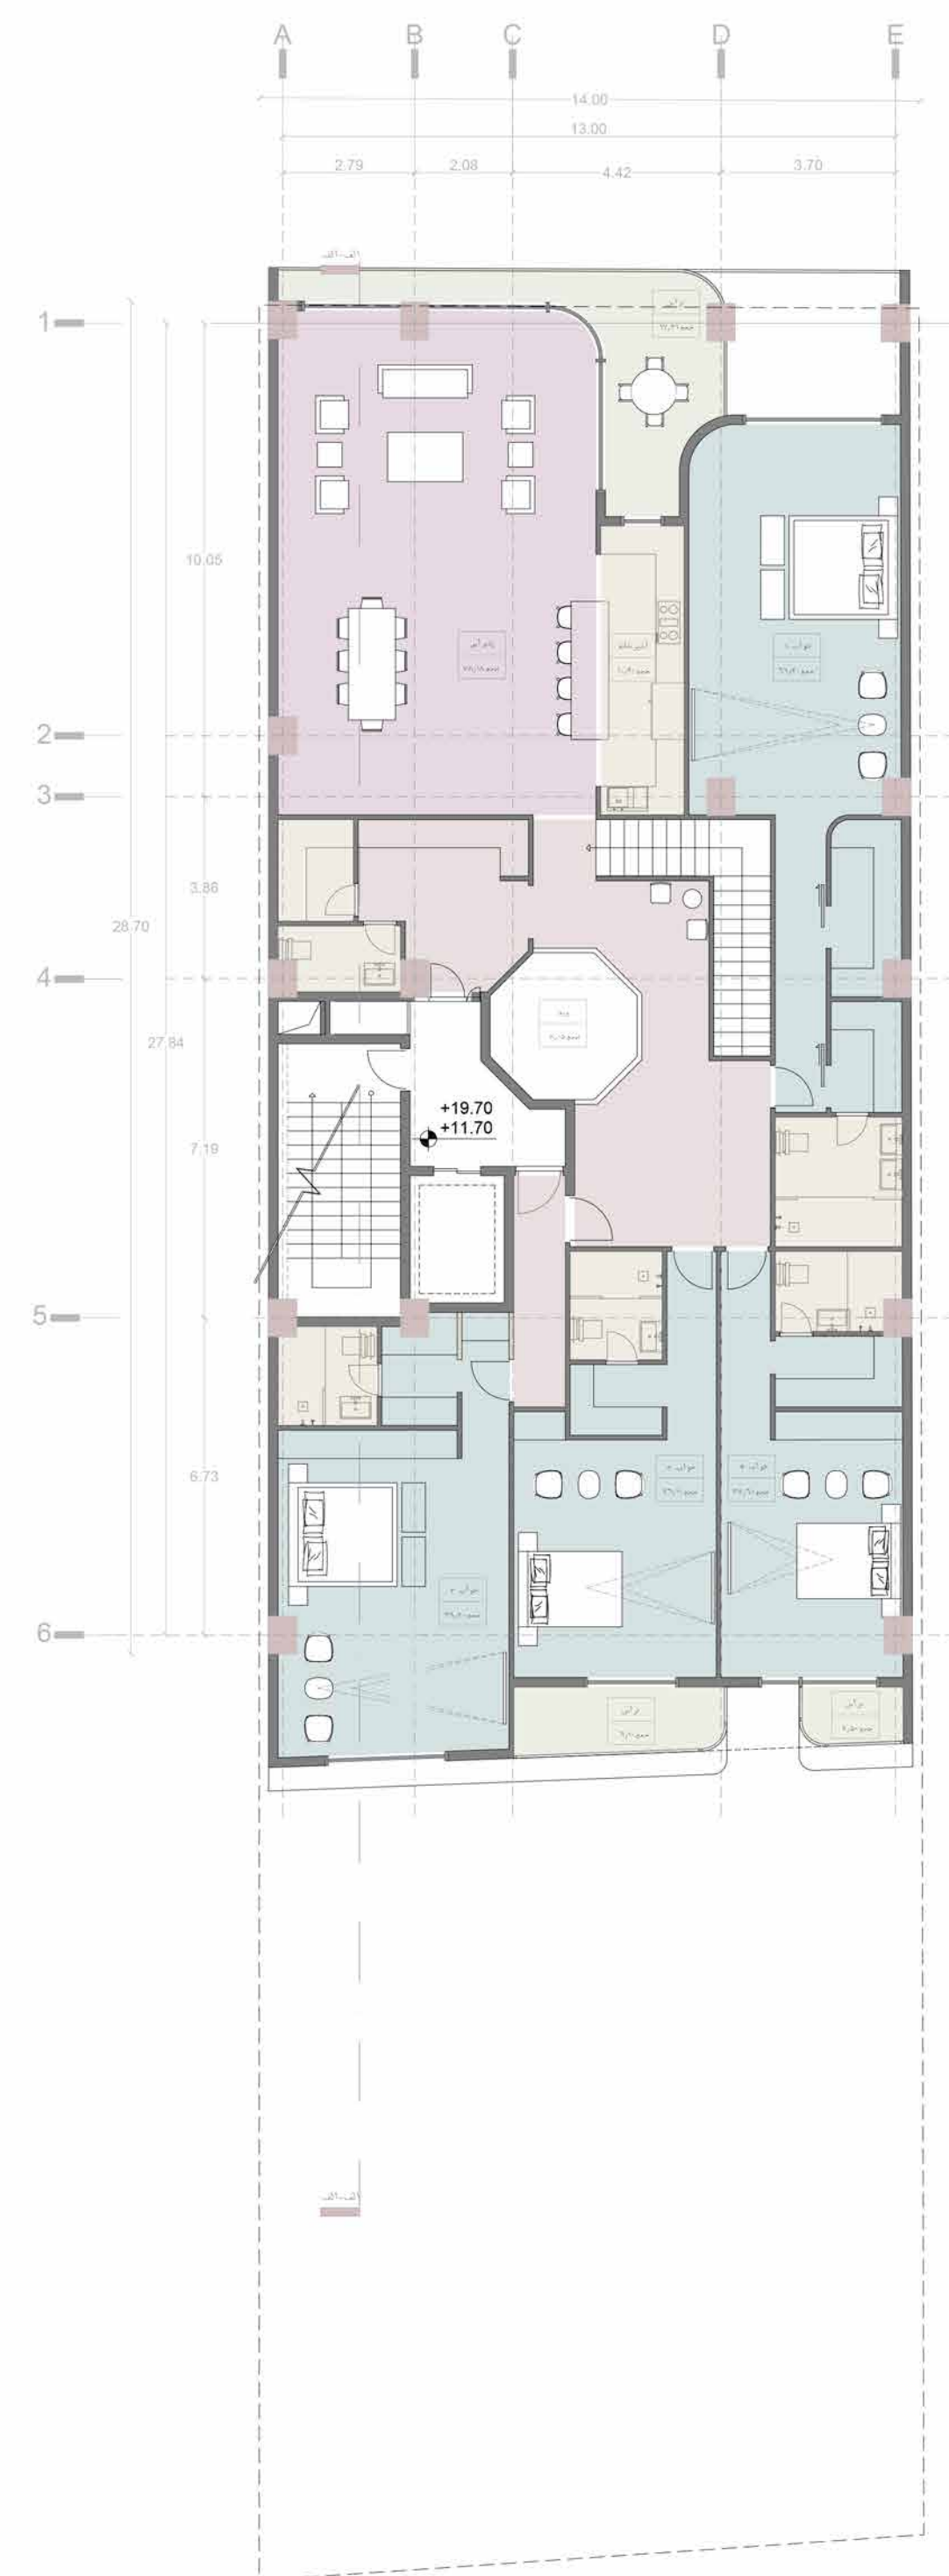

پلان دوبلکس
تیپ طبقه دوم و چهارم
اندازه گذاری - مبلمان


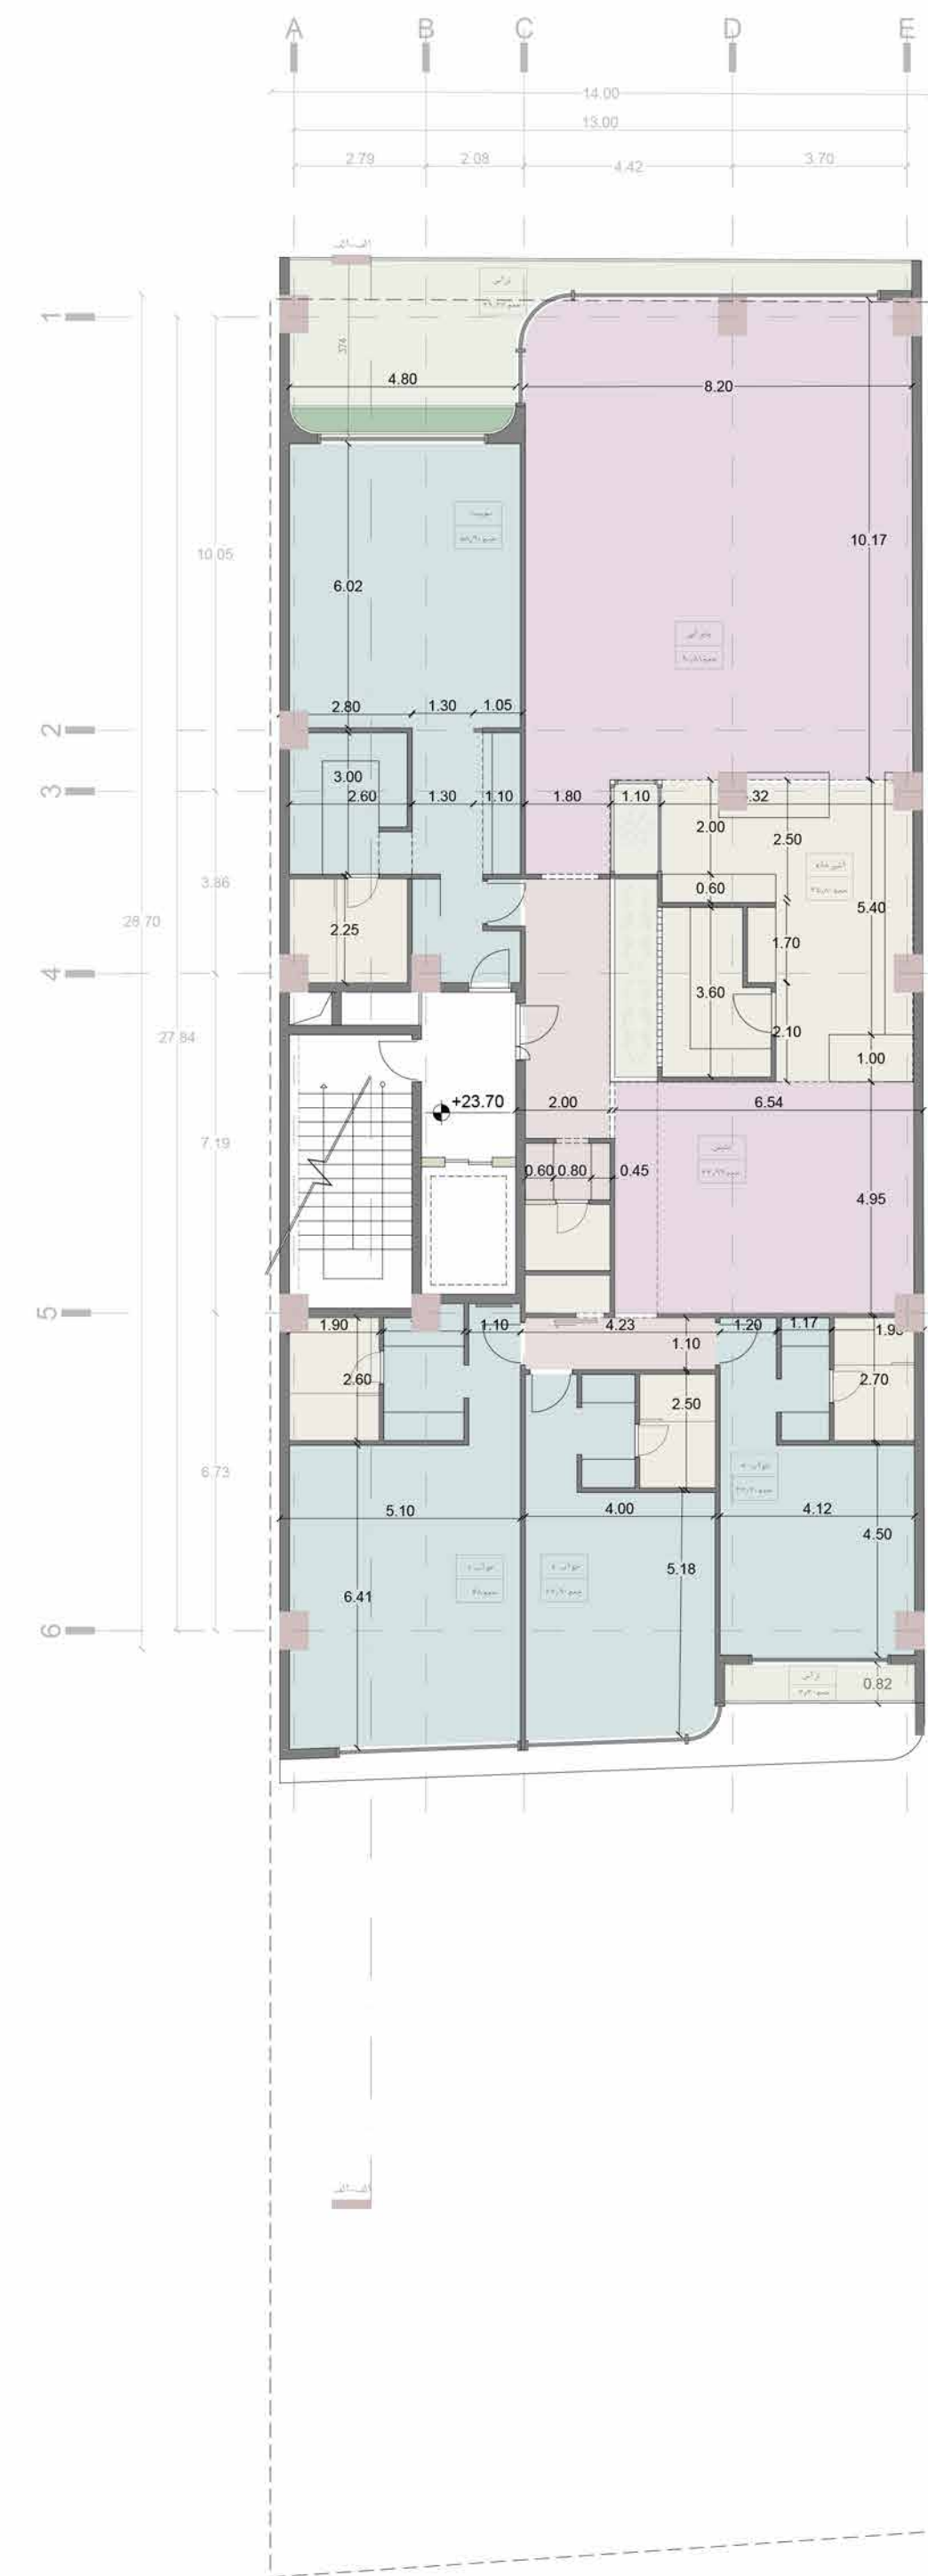



پلان فلت
تیپ طبقه پنجم
اندازه گذاری - مبلمان

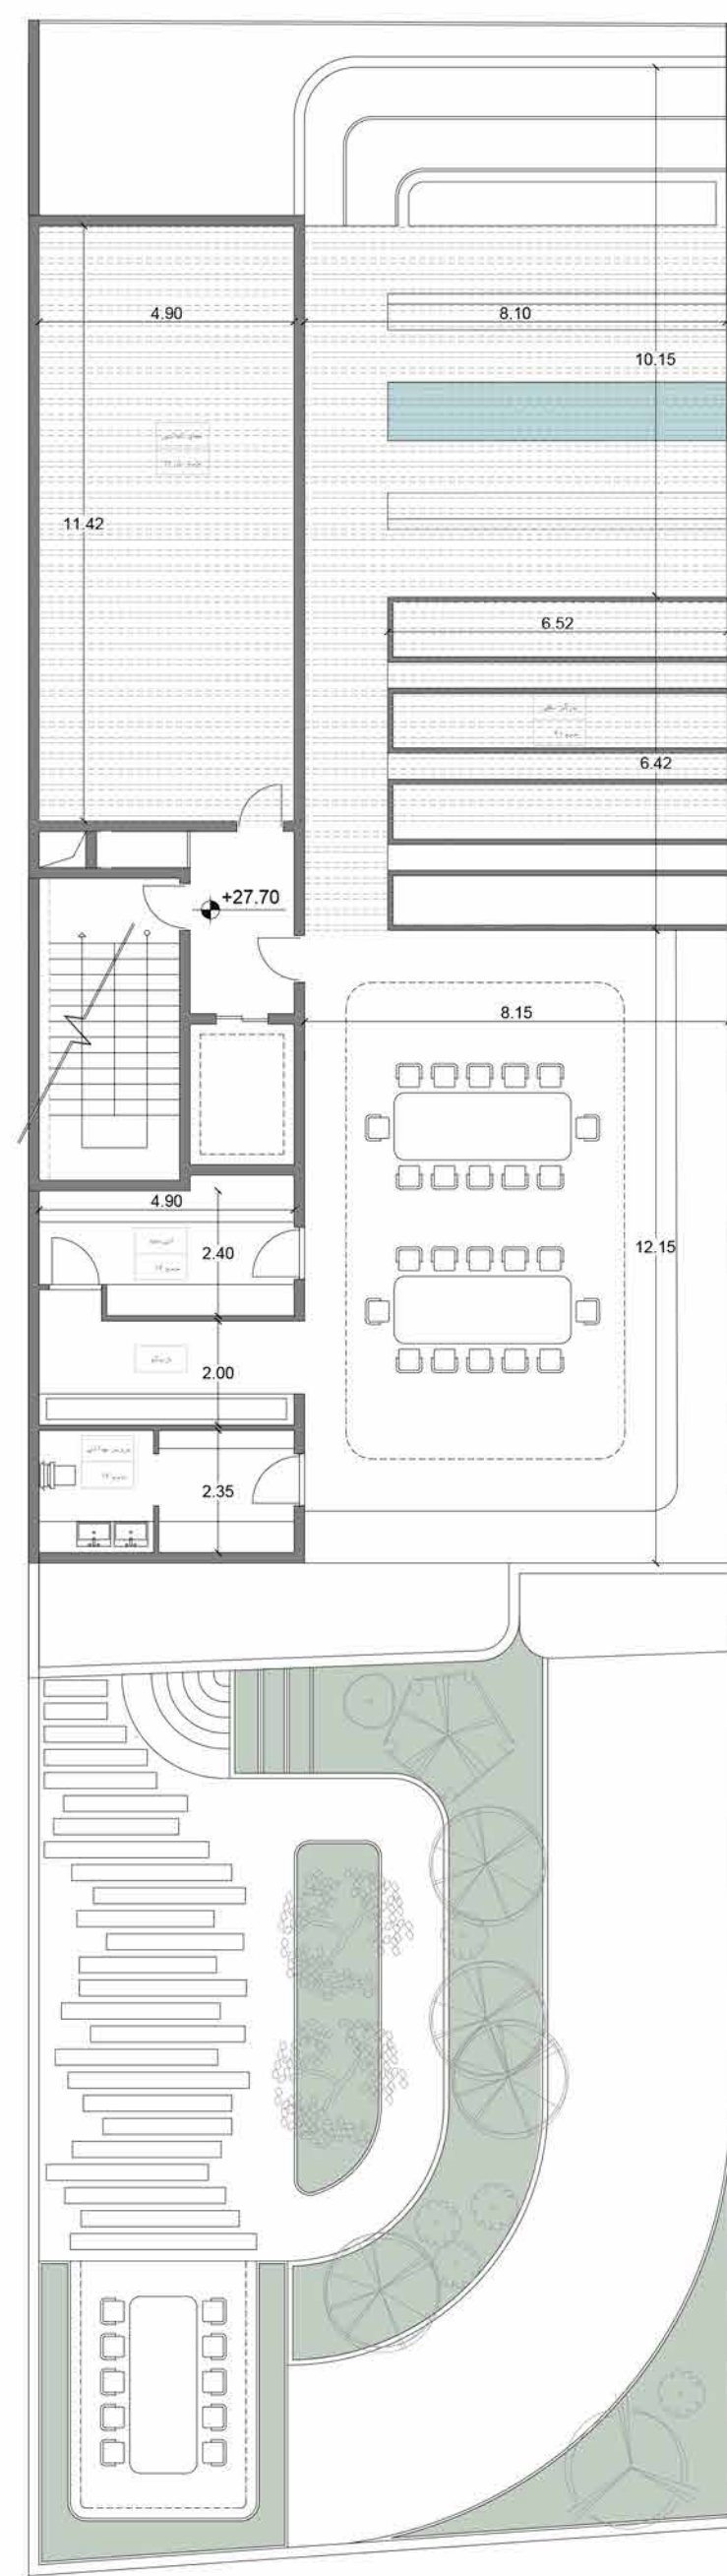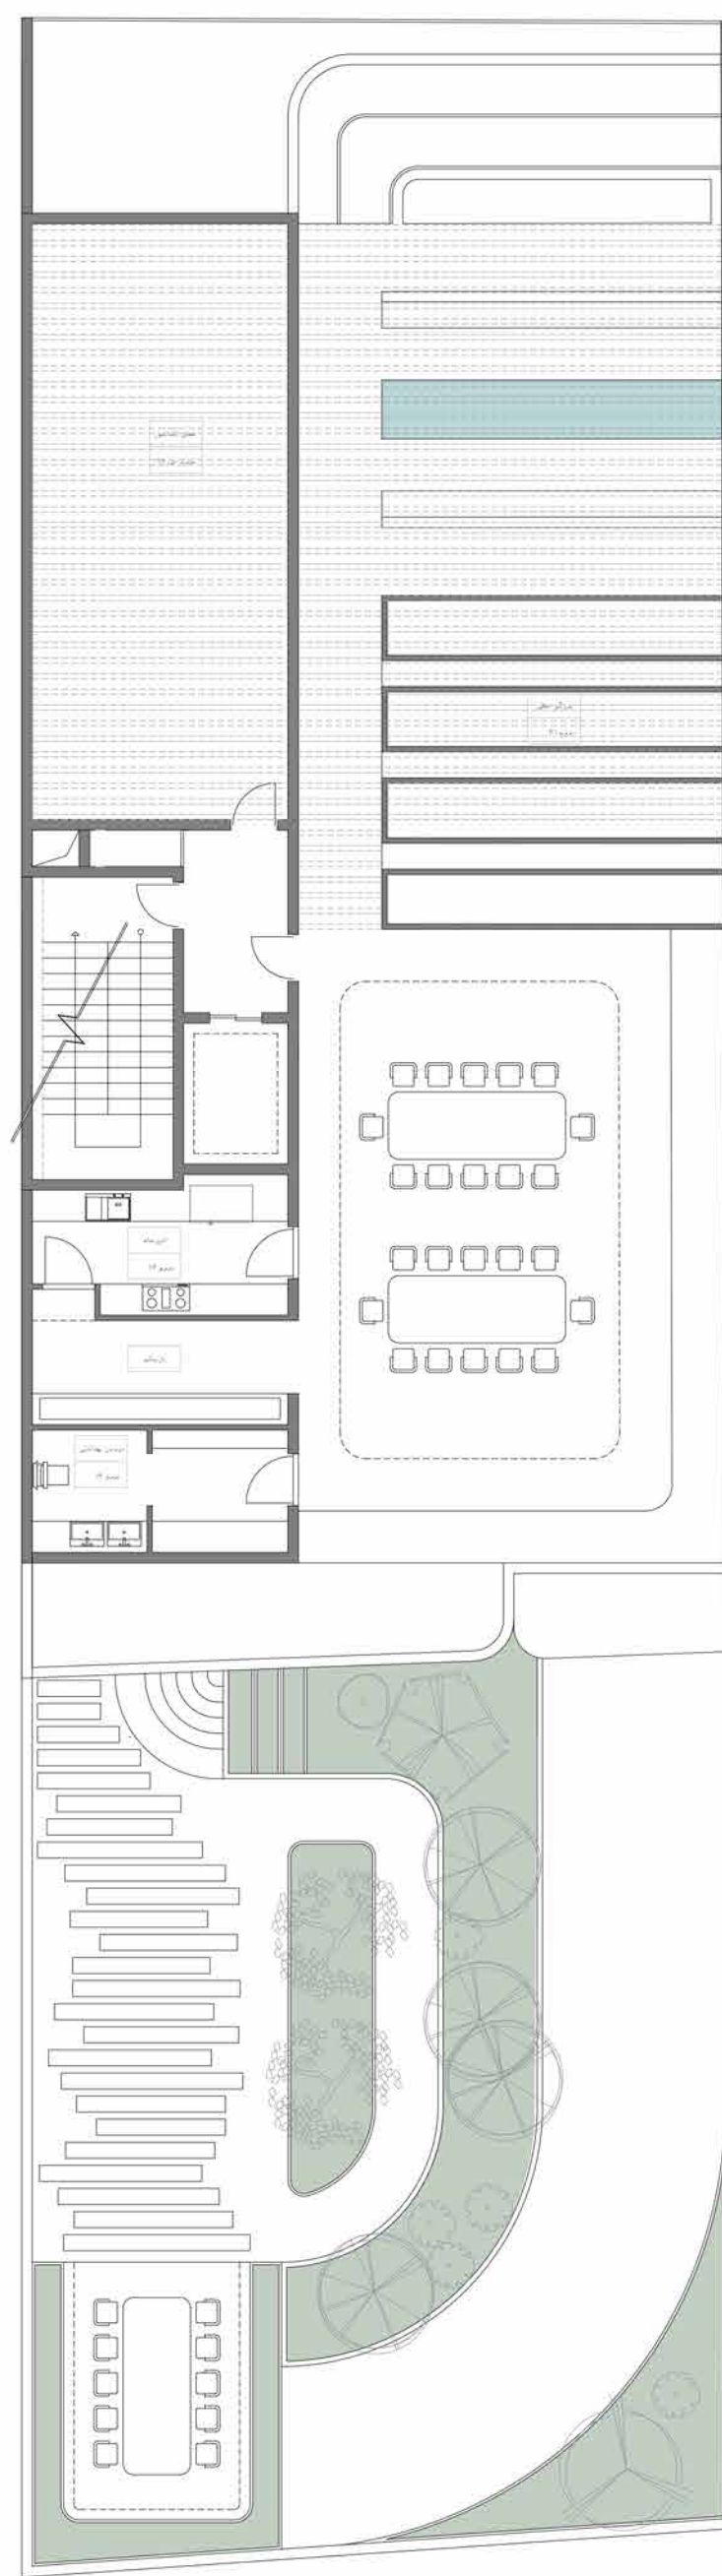

پلان روف گاردن
اندازه گذاری - مبلمان

پلان بام اندازه گذاری - مبلمان

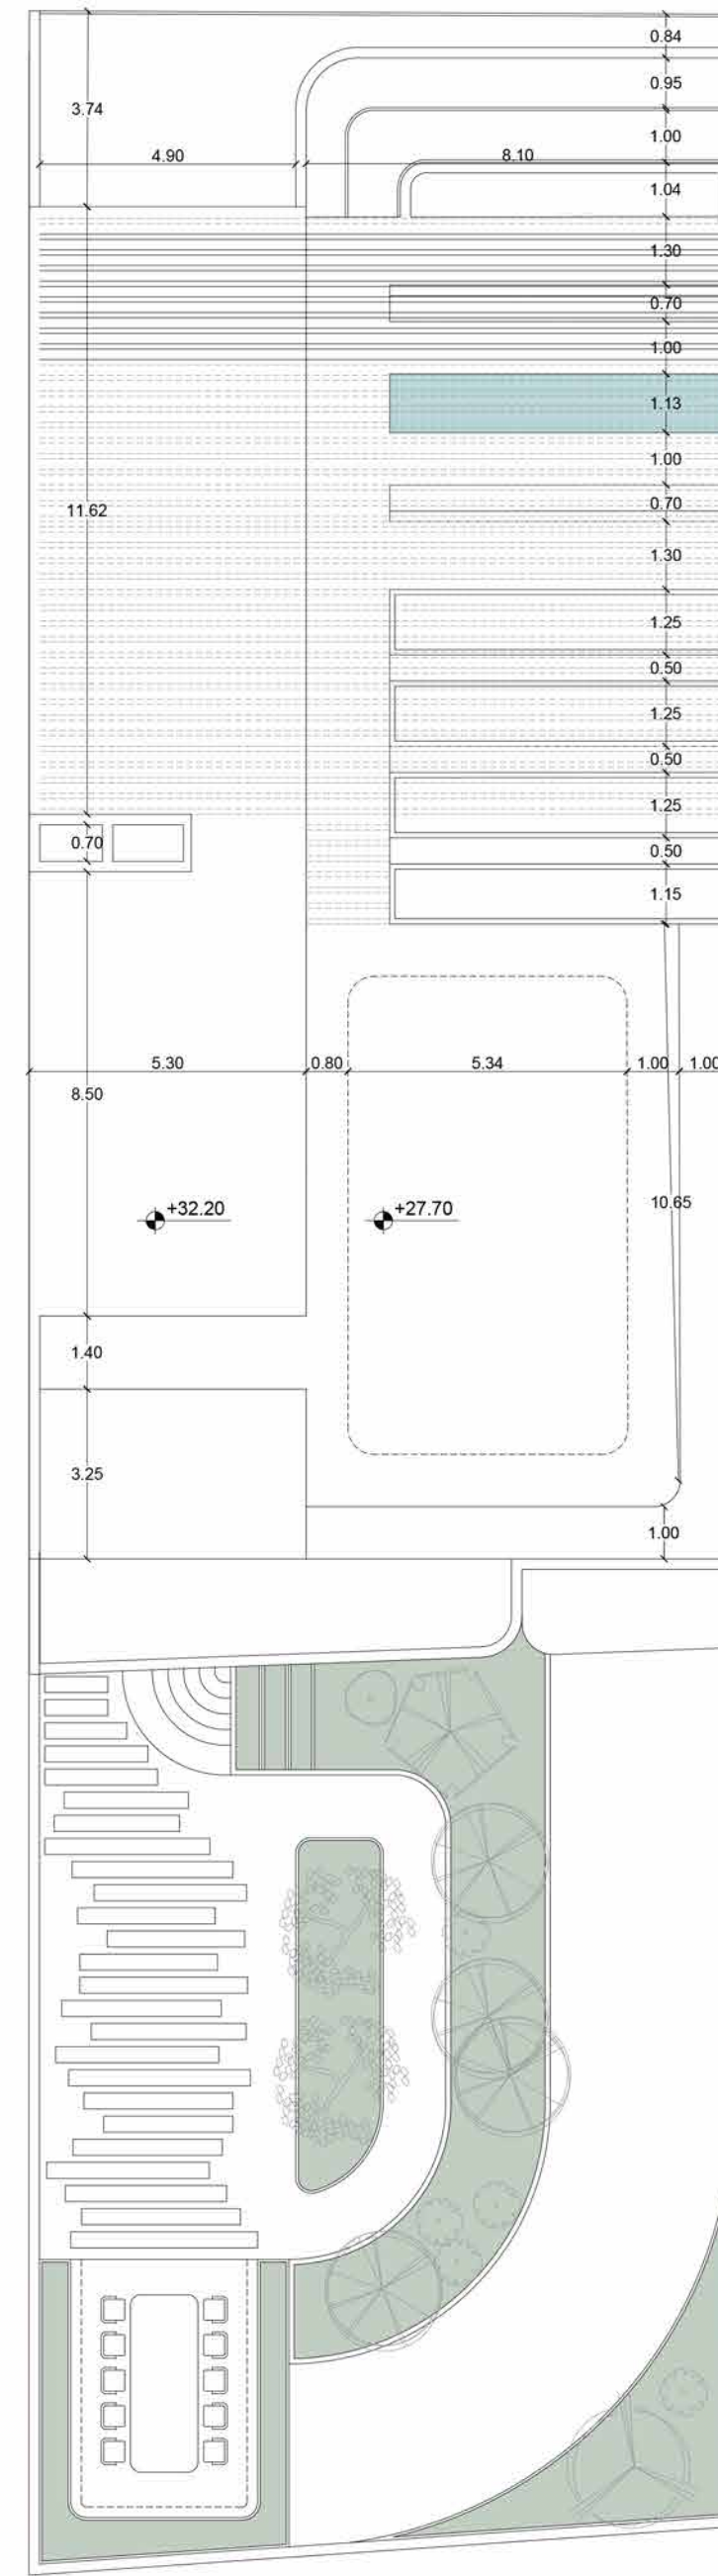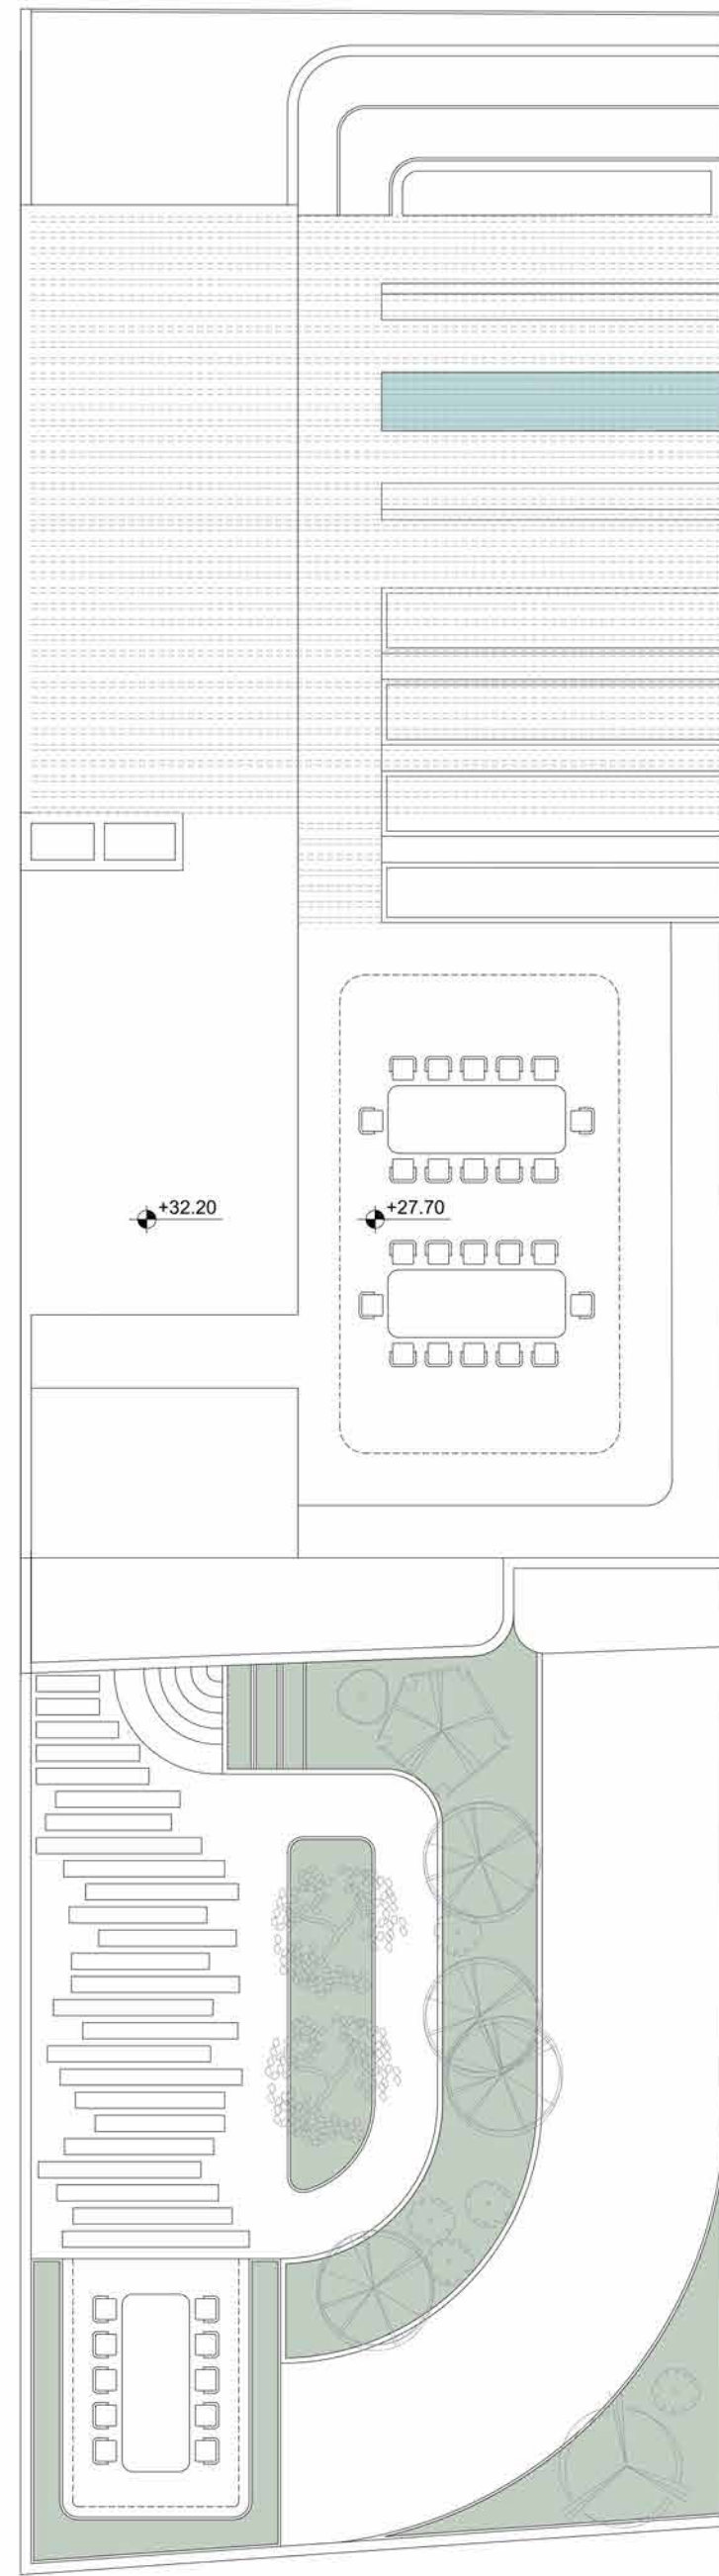

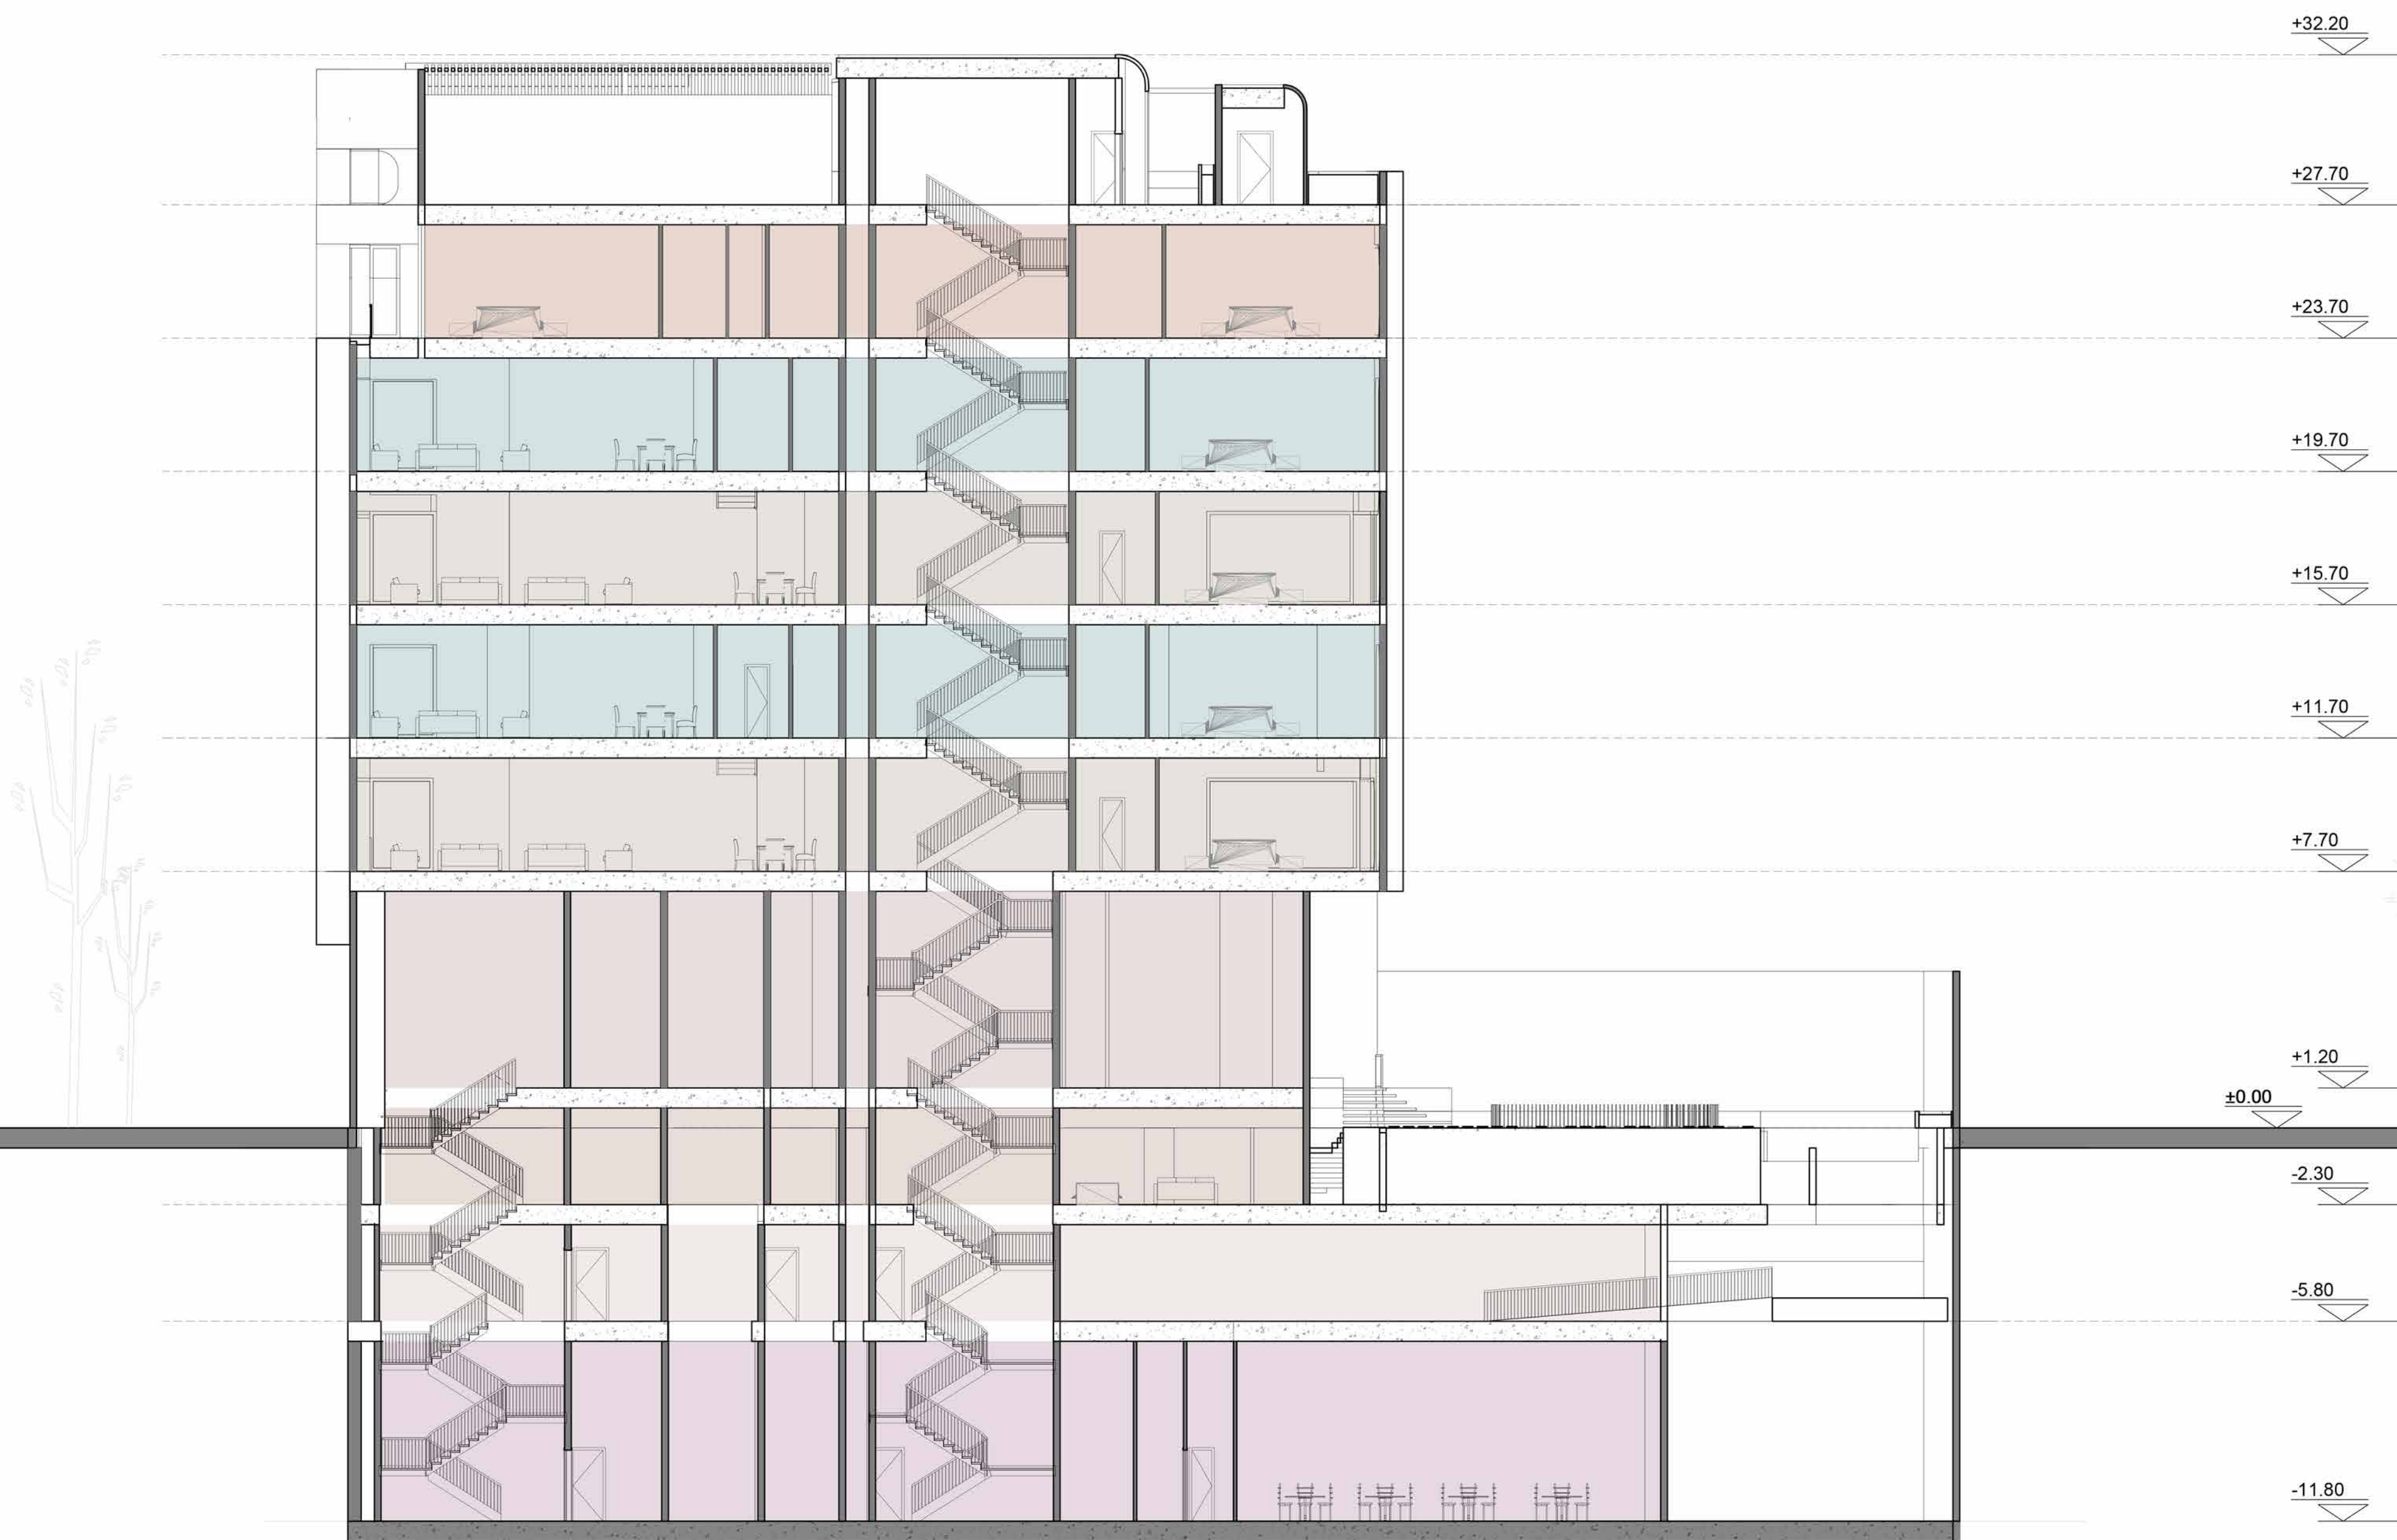

برش طولی



Valan Group

مدارک ۳ بعدی



آلترناتیو اول نما
نما روز شمالی




Volcan Group



آلترناتیو اول نما نما نورپردازی شمالی



Volcan Group

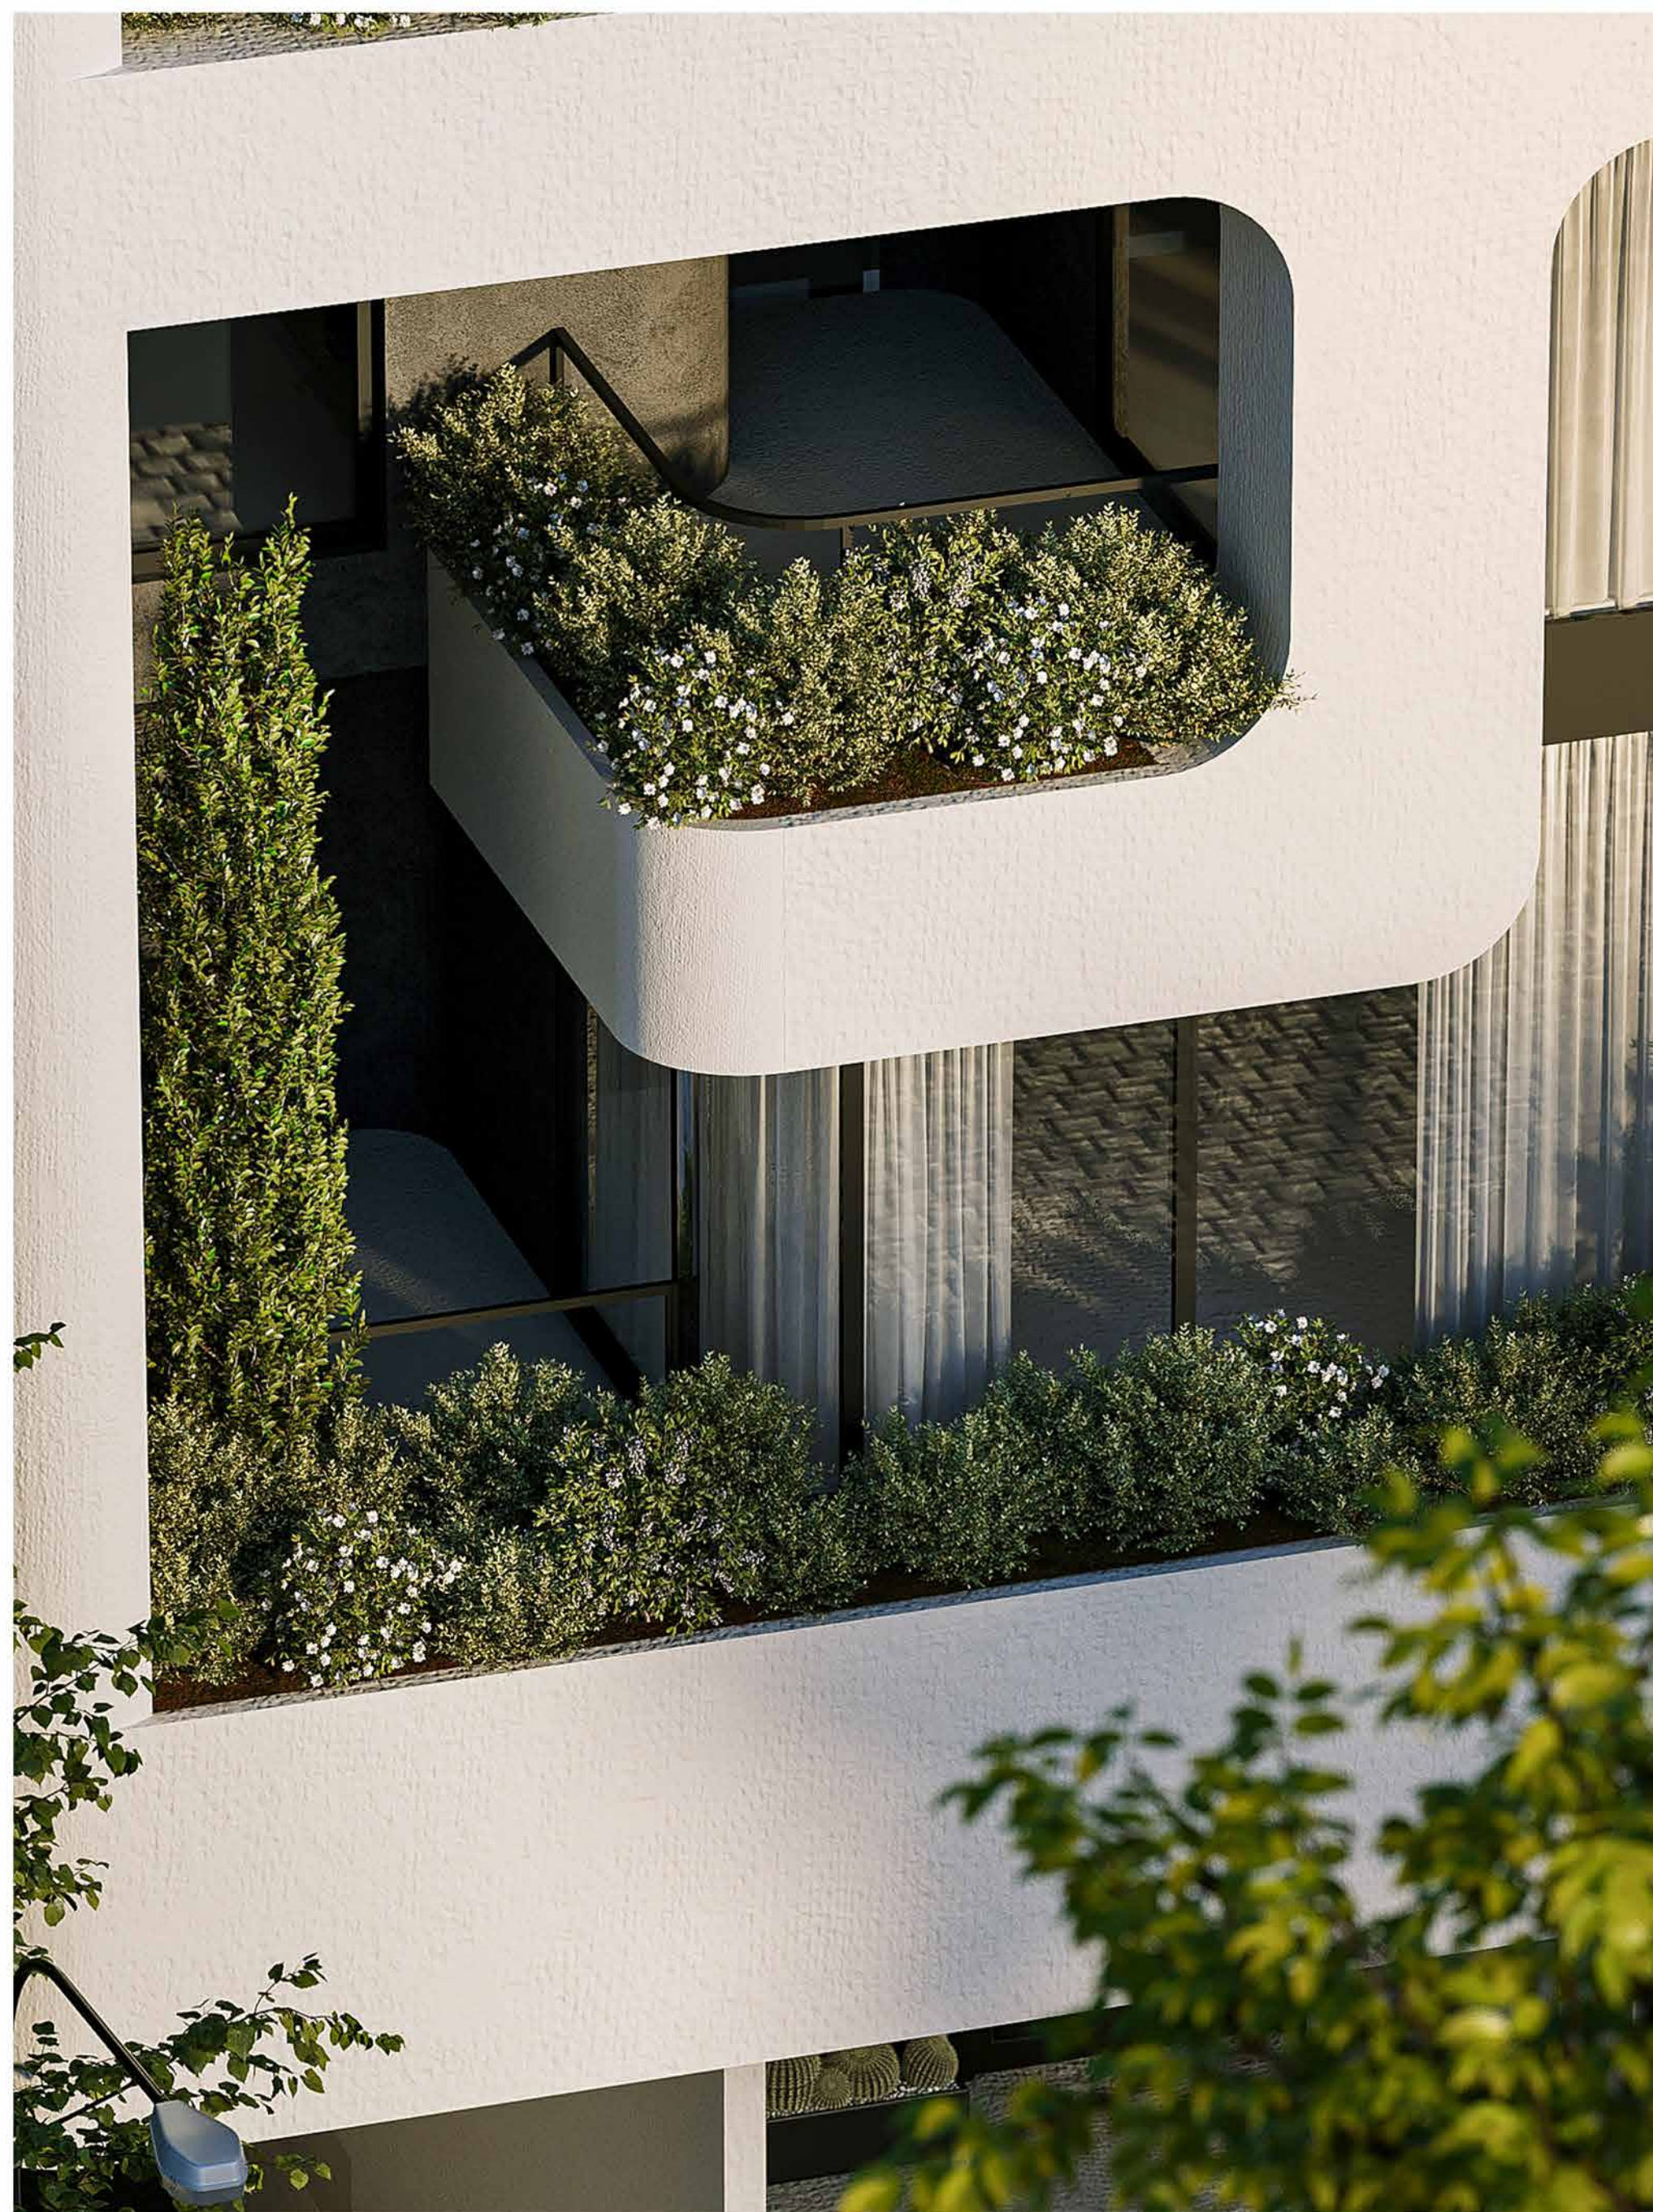

آلترناتیو اول نما
جزئیاتی از نما شمالی



Volkan Group



آلترناتیو اول نما ورودی لابی



Voton Group



آلترناتیو اول نما
نما روز جنوبی




Volcan Group



آلترناتیو اول نما
نما نورپردازی جنوبی



Volcan Group

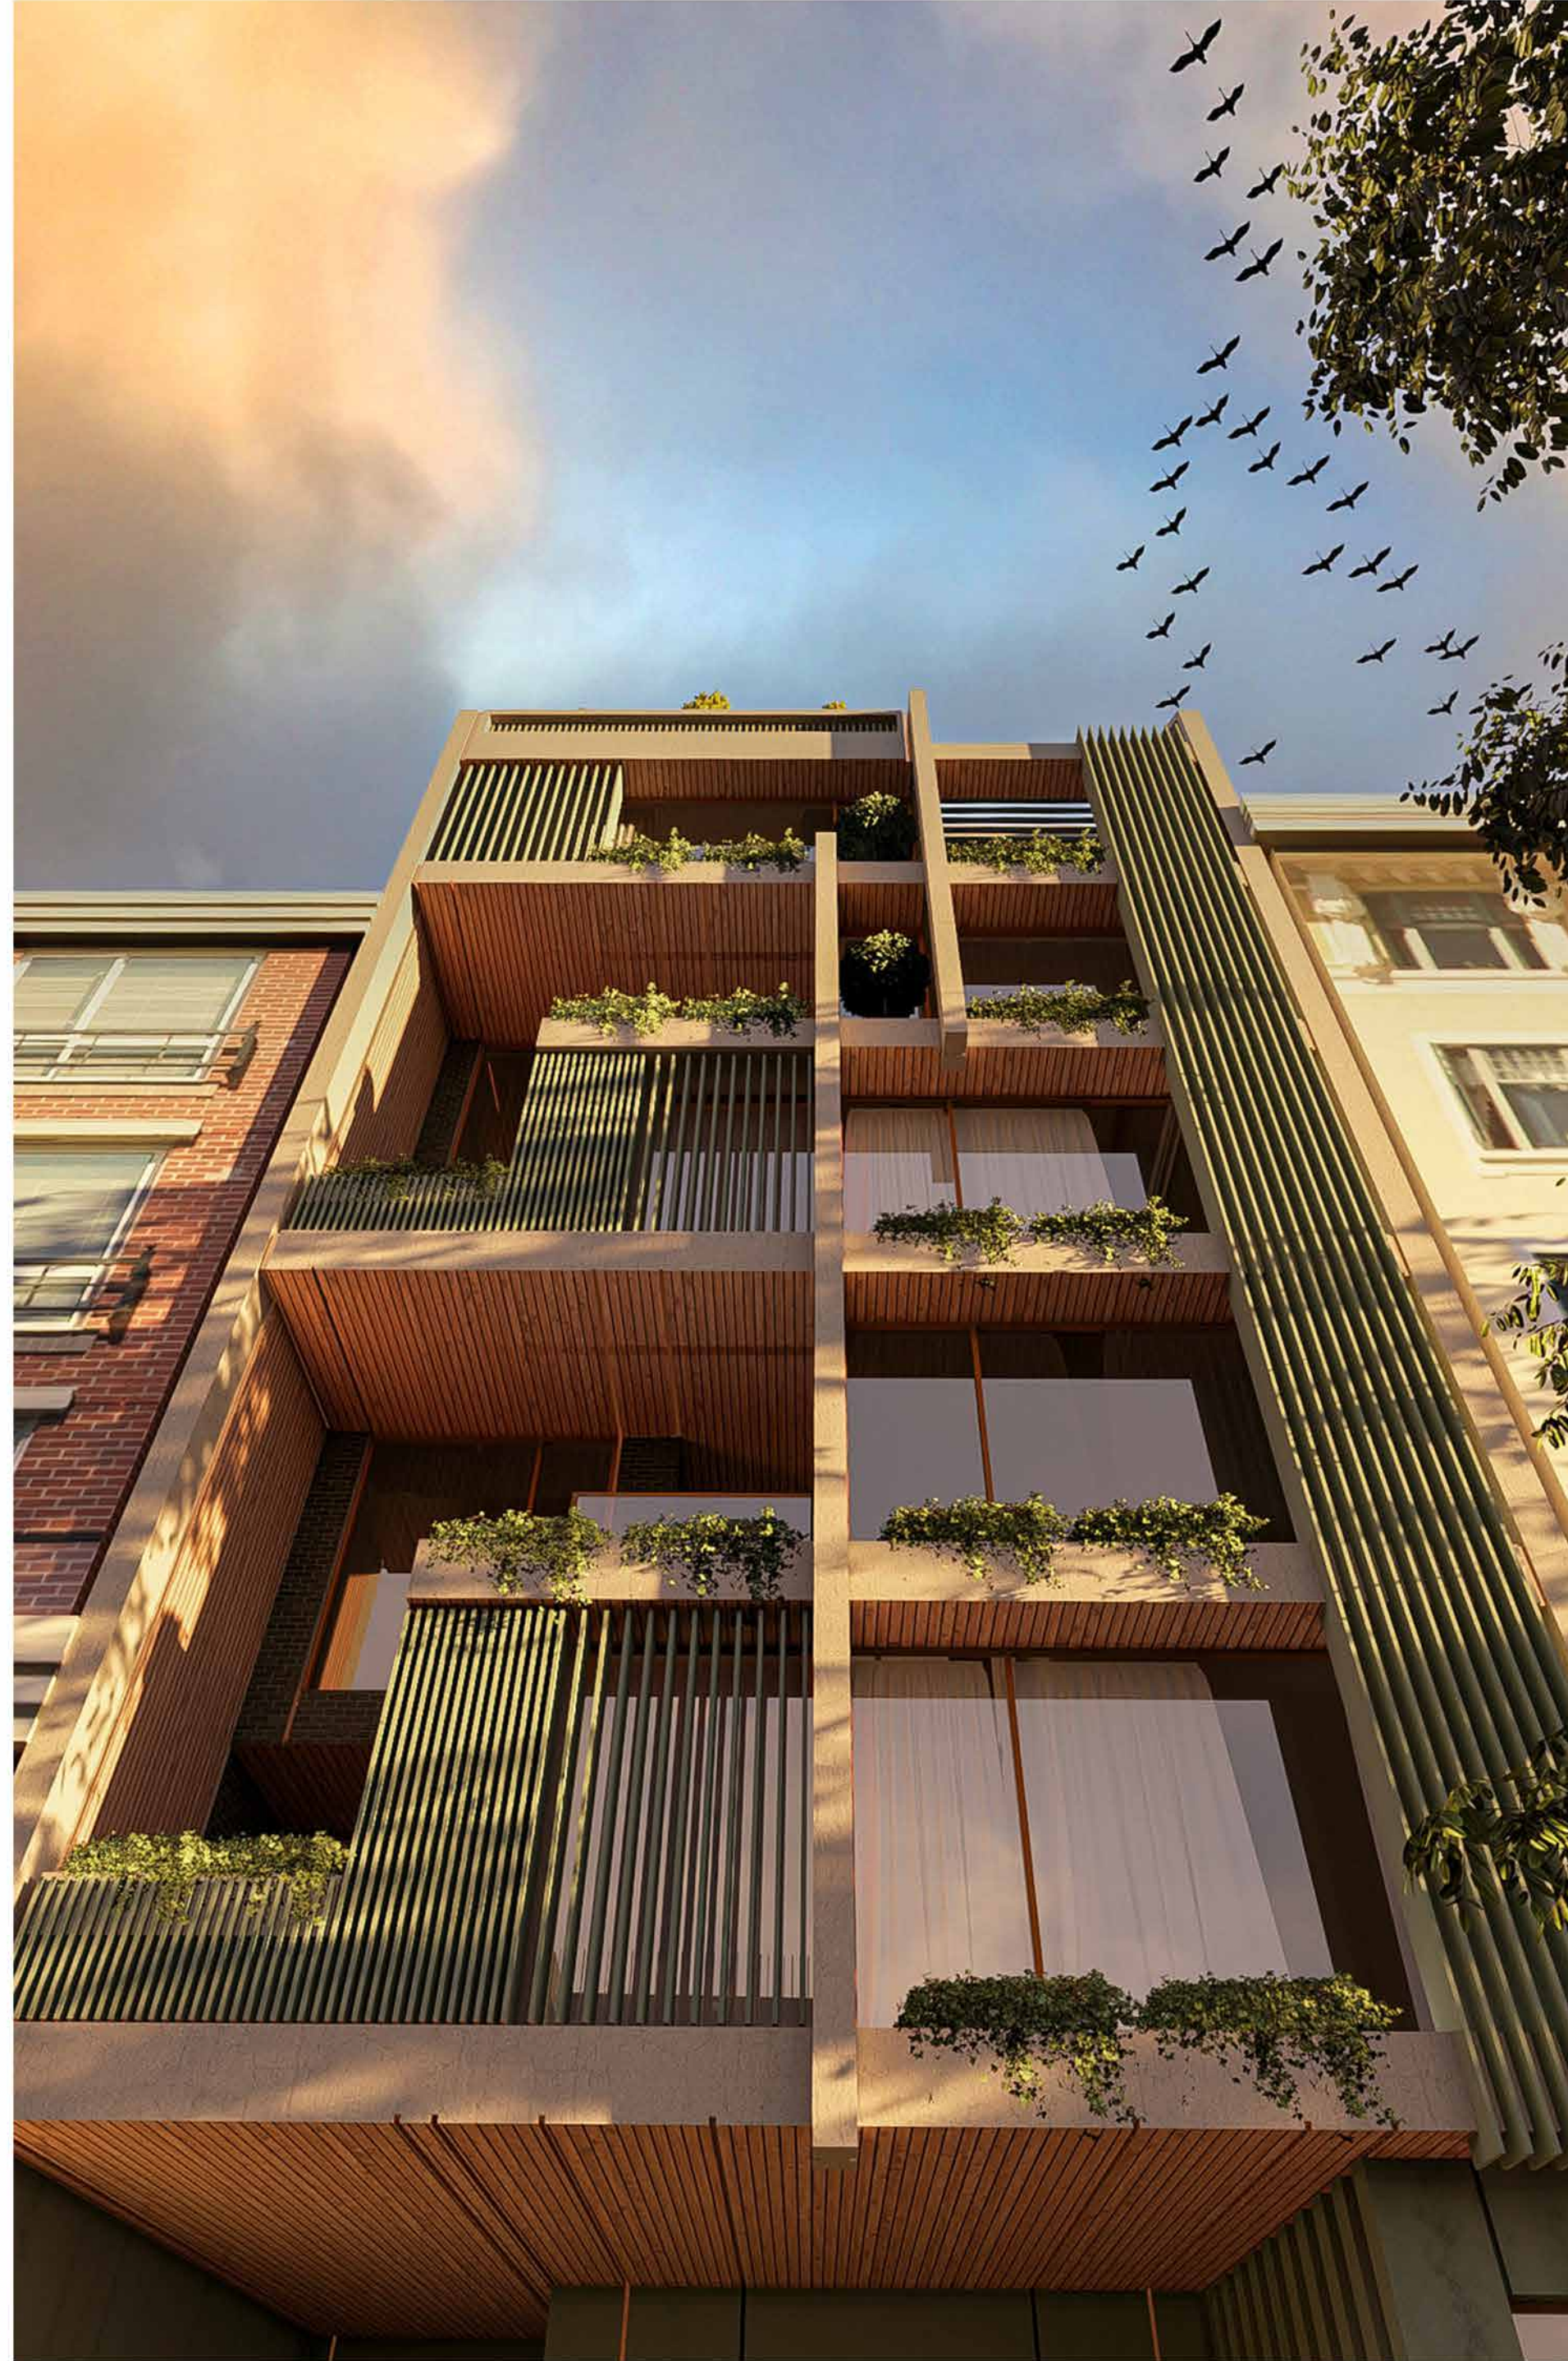

آلترناتیو دوم نما
نما روز شمالی




Volcan Group



آلترناتیو دوم نما نما نورپردازی شمالی




Volcan Group

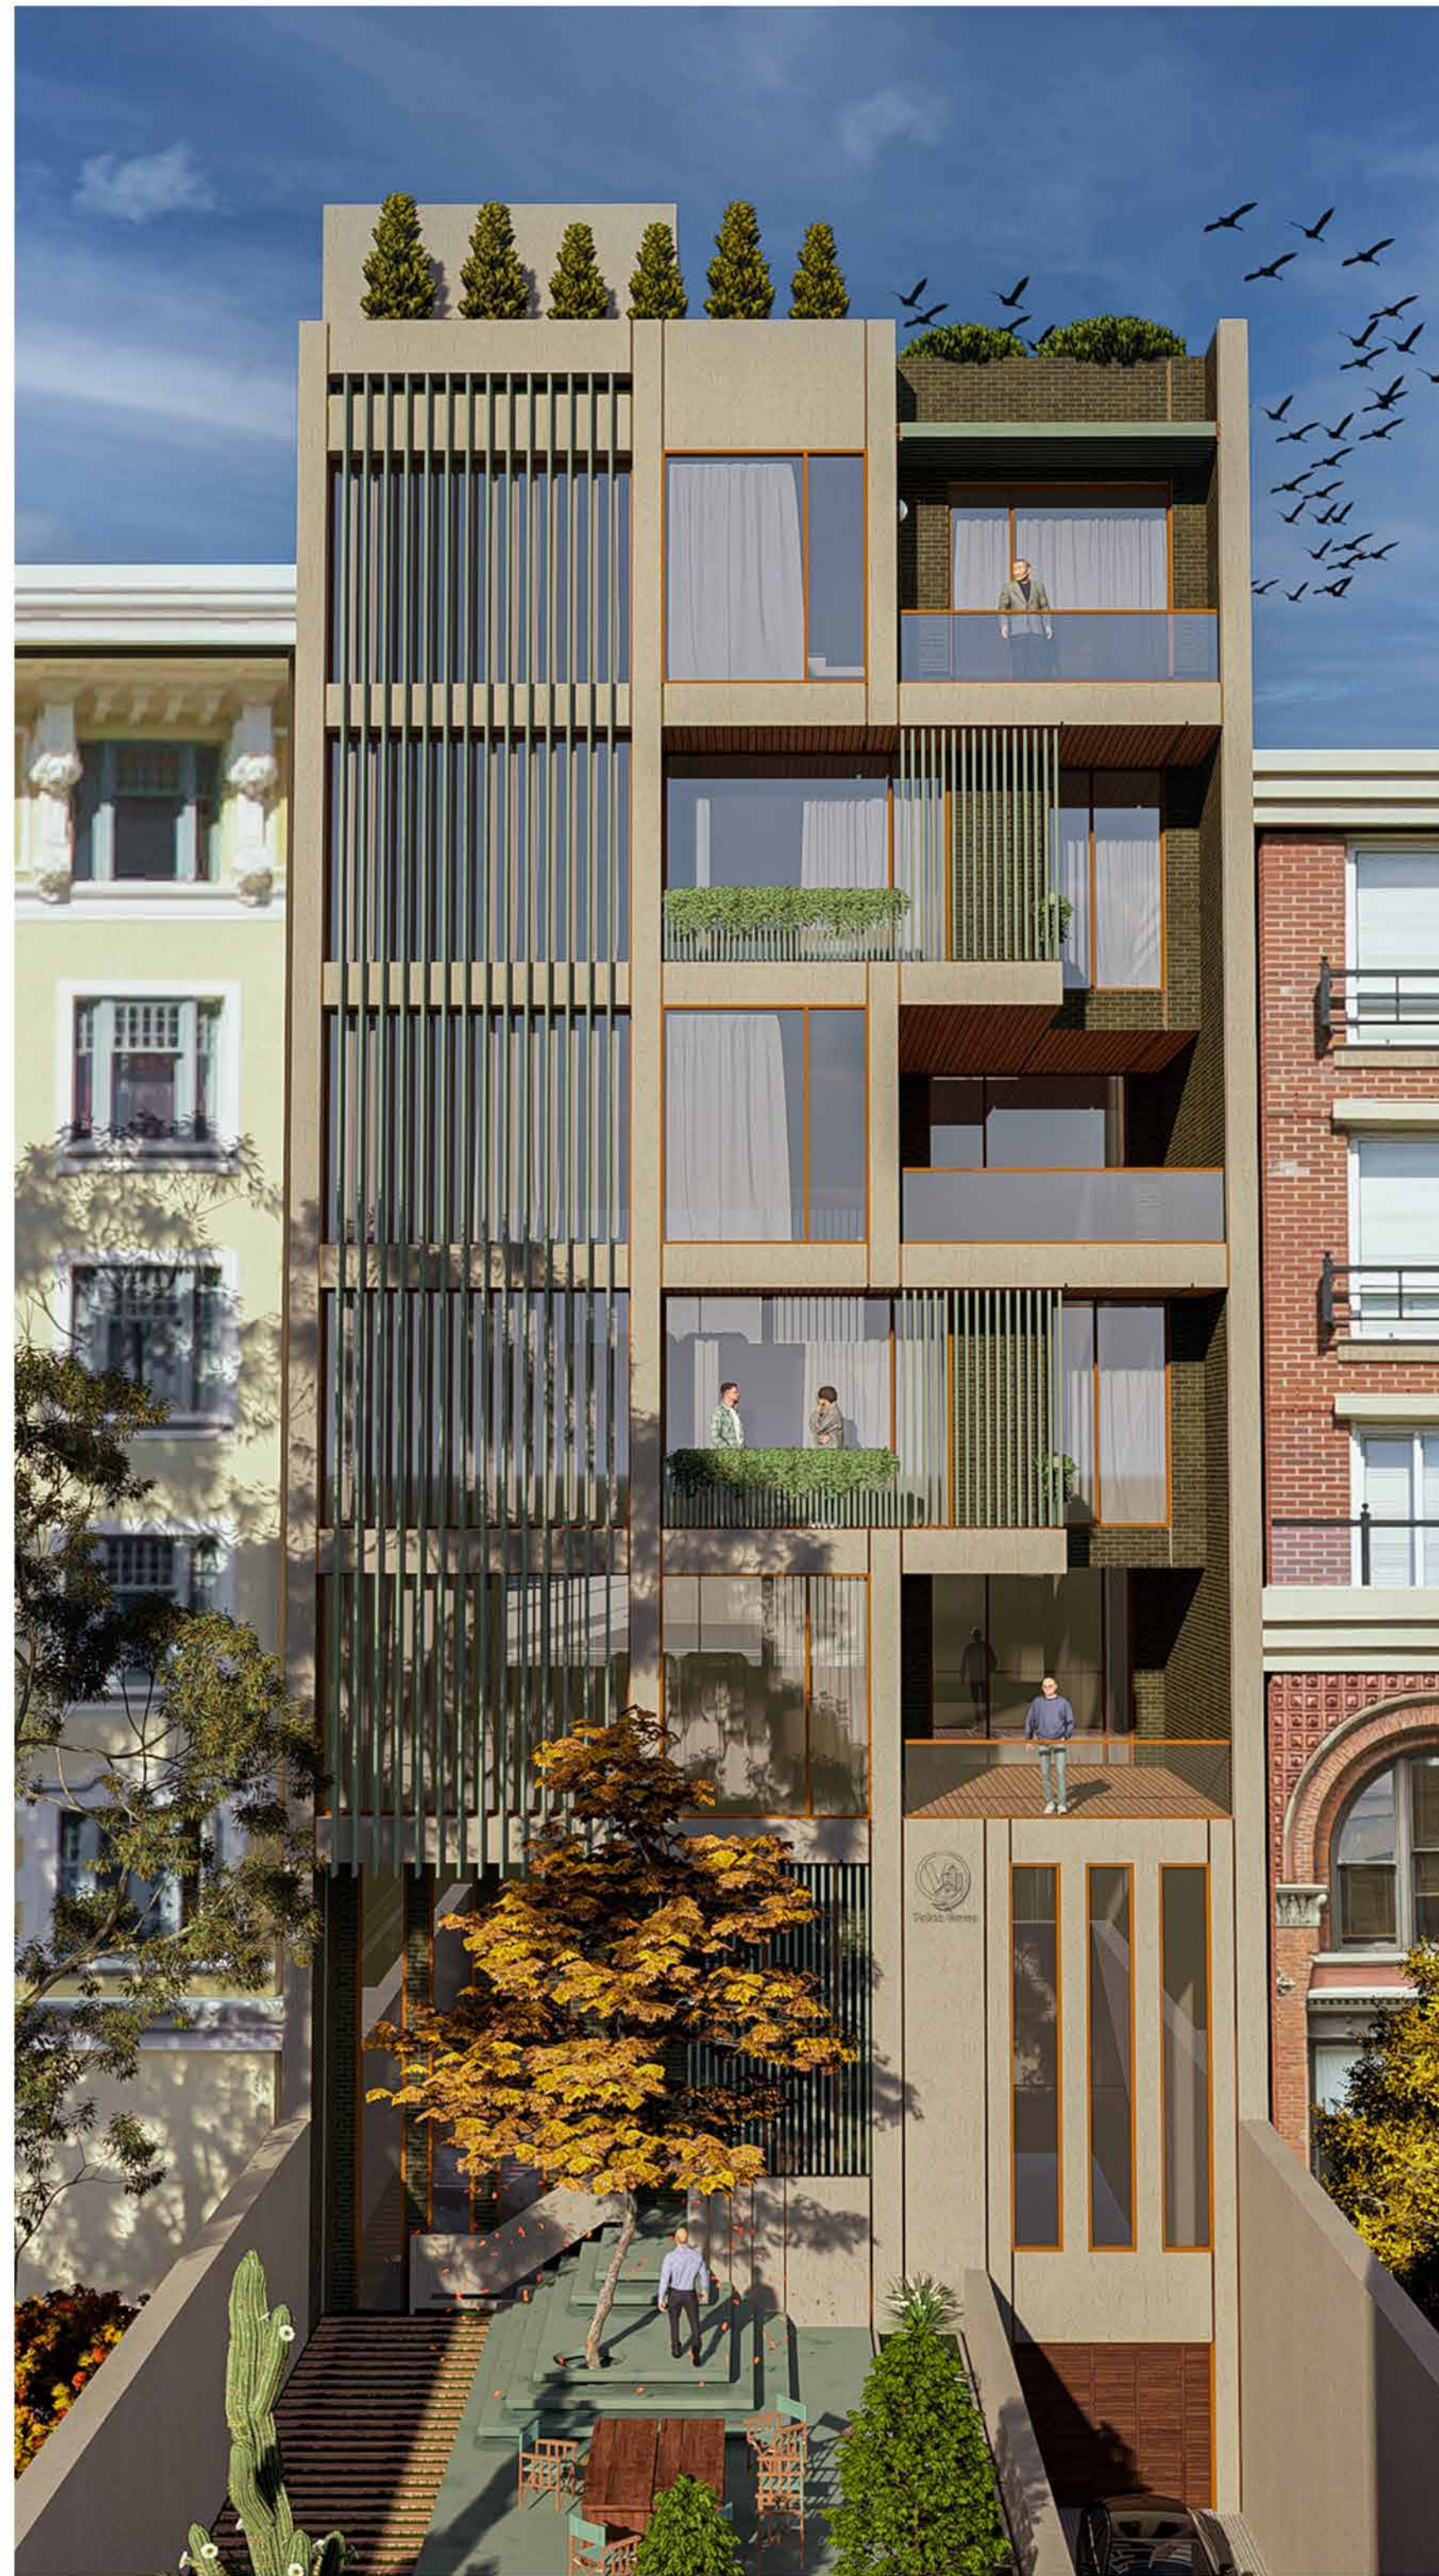

آلترناتیو دوم نما نما روز جنوبی




Volcan Group

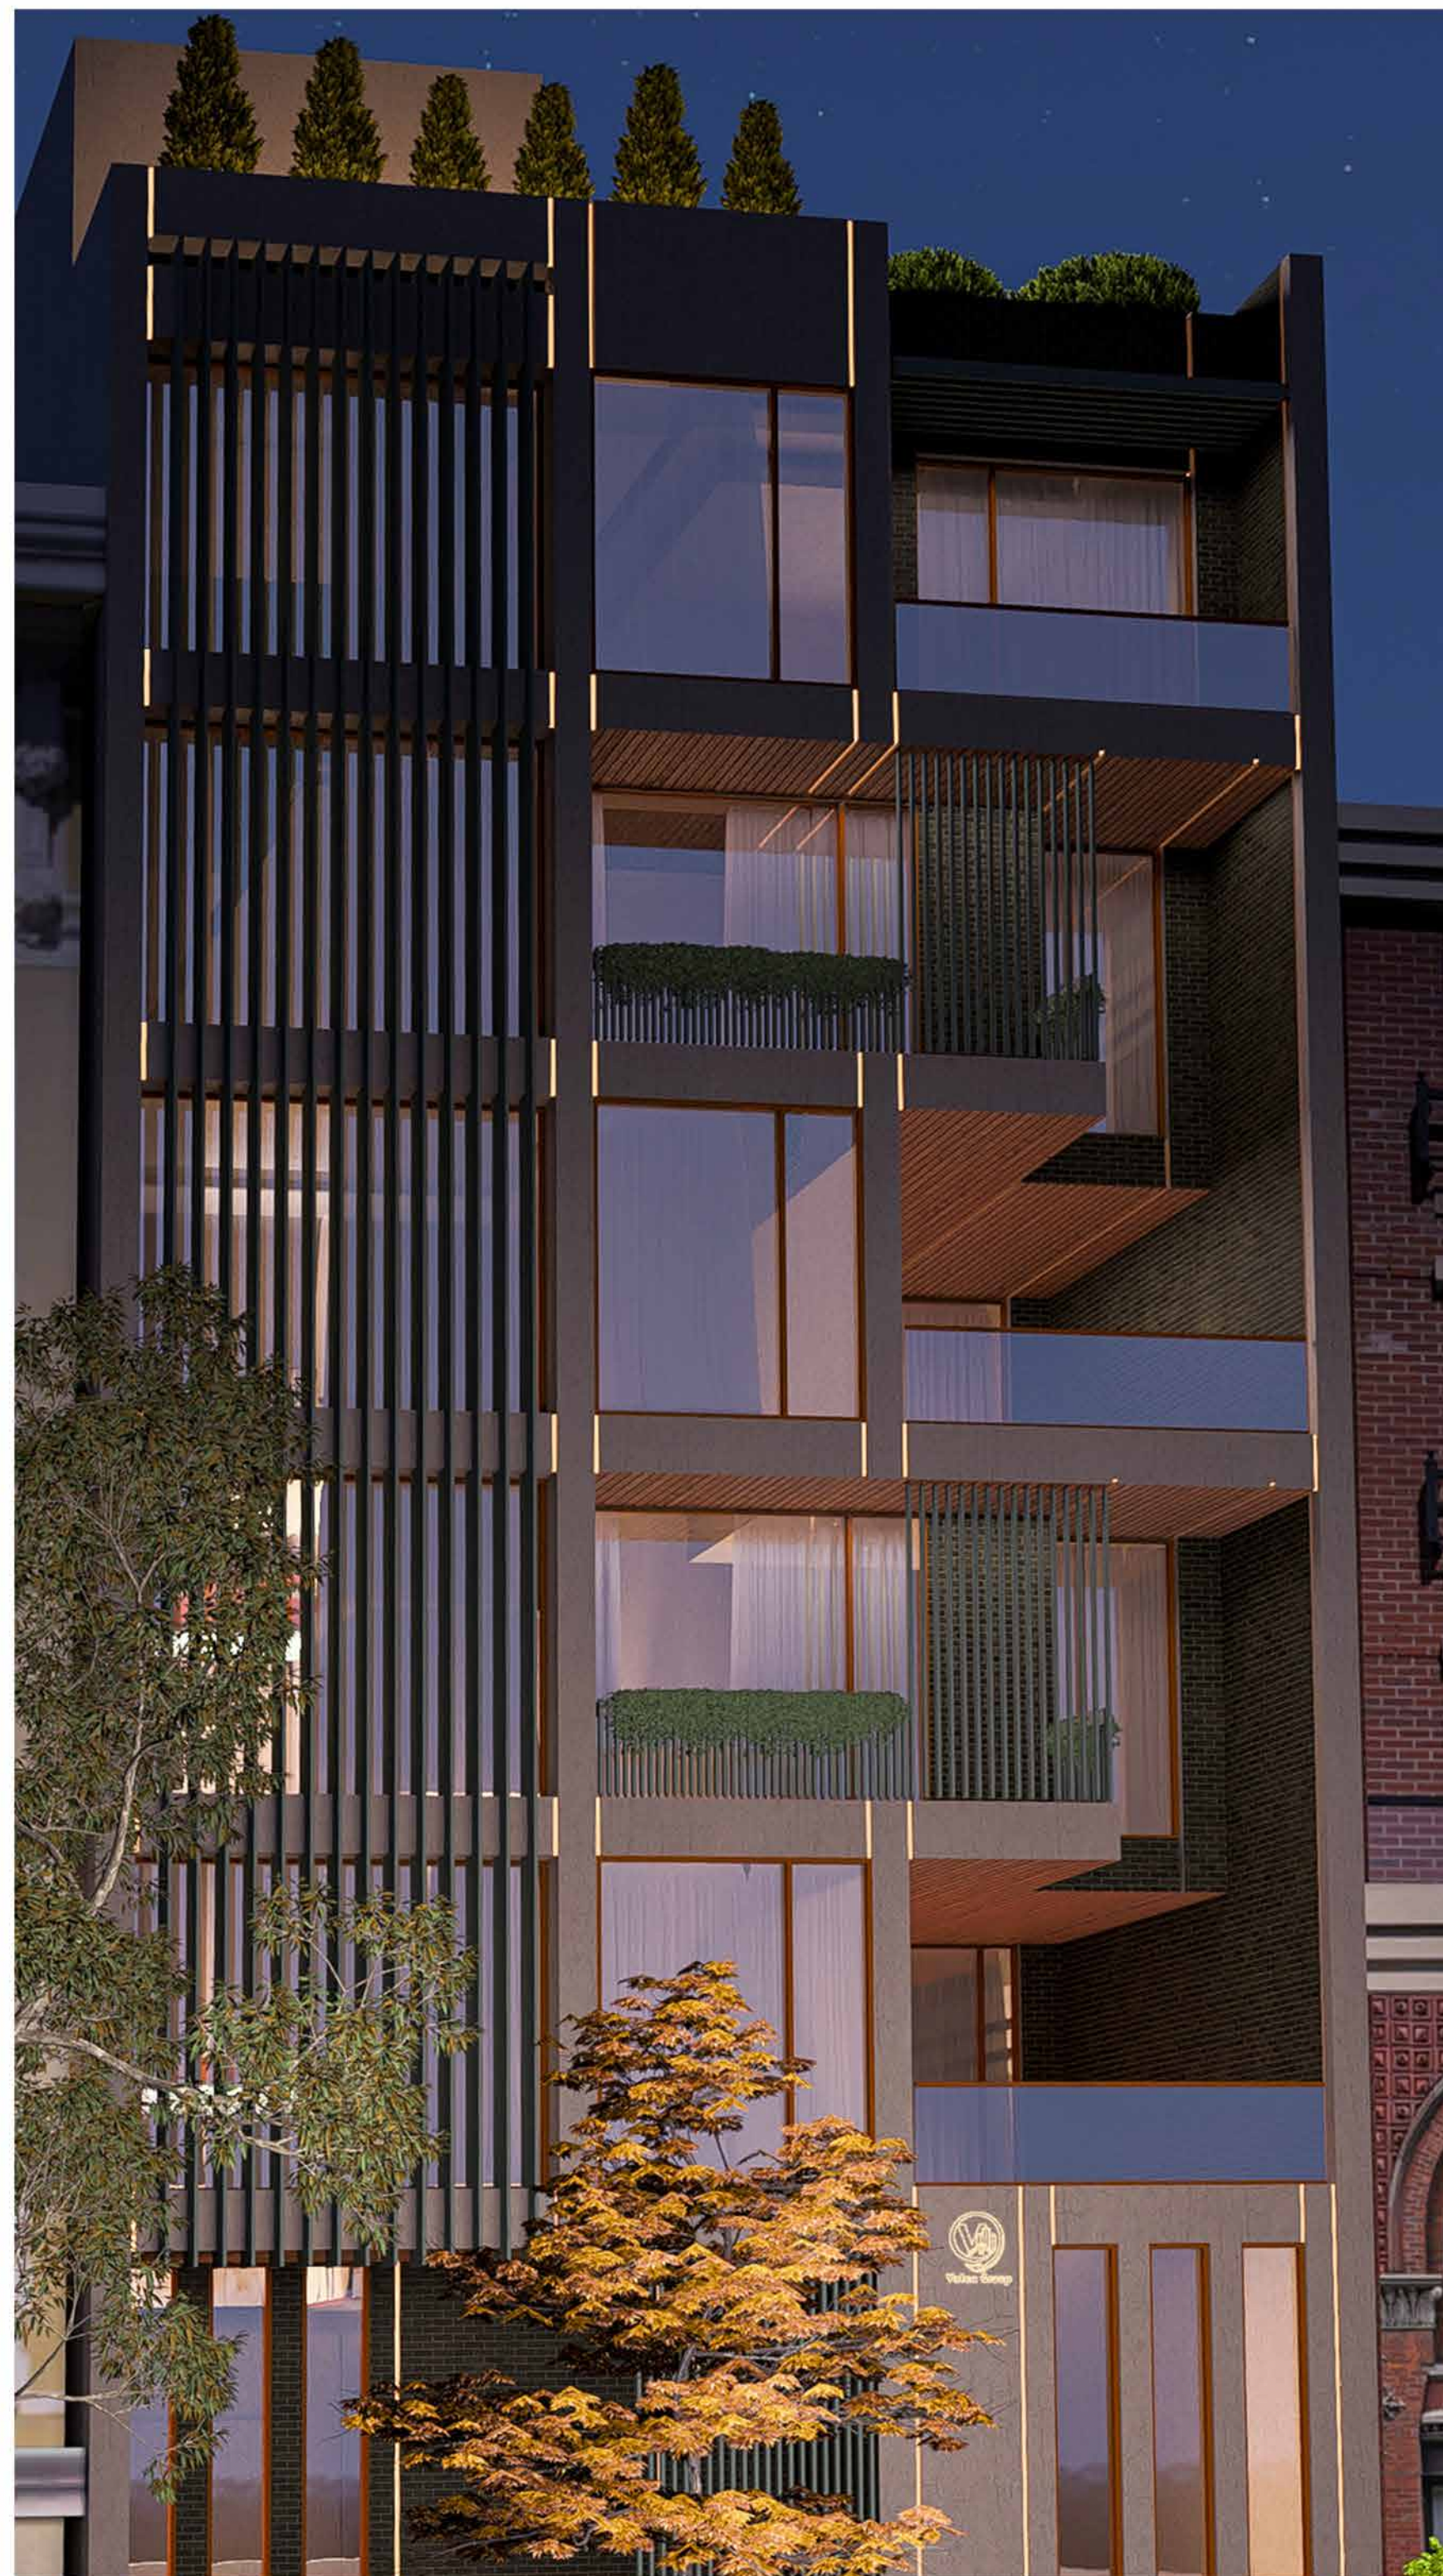

آلترناتیو دوم نما نما نورپردازی جنوبی



Volcan Group

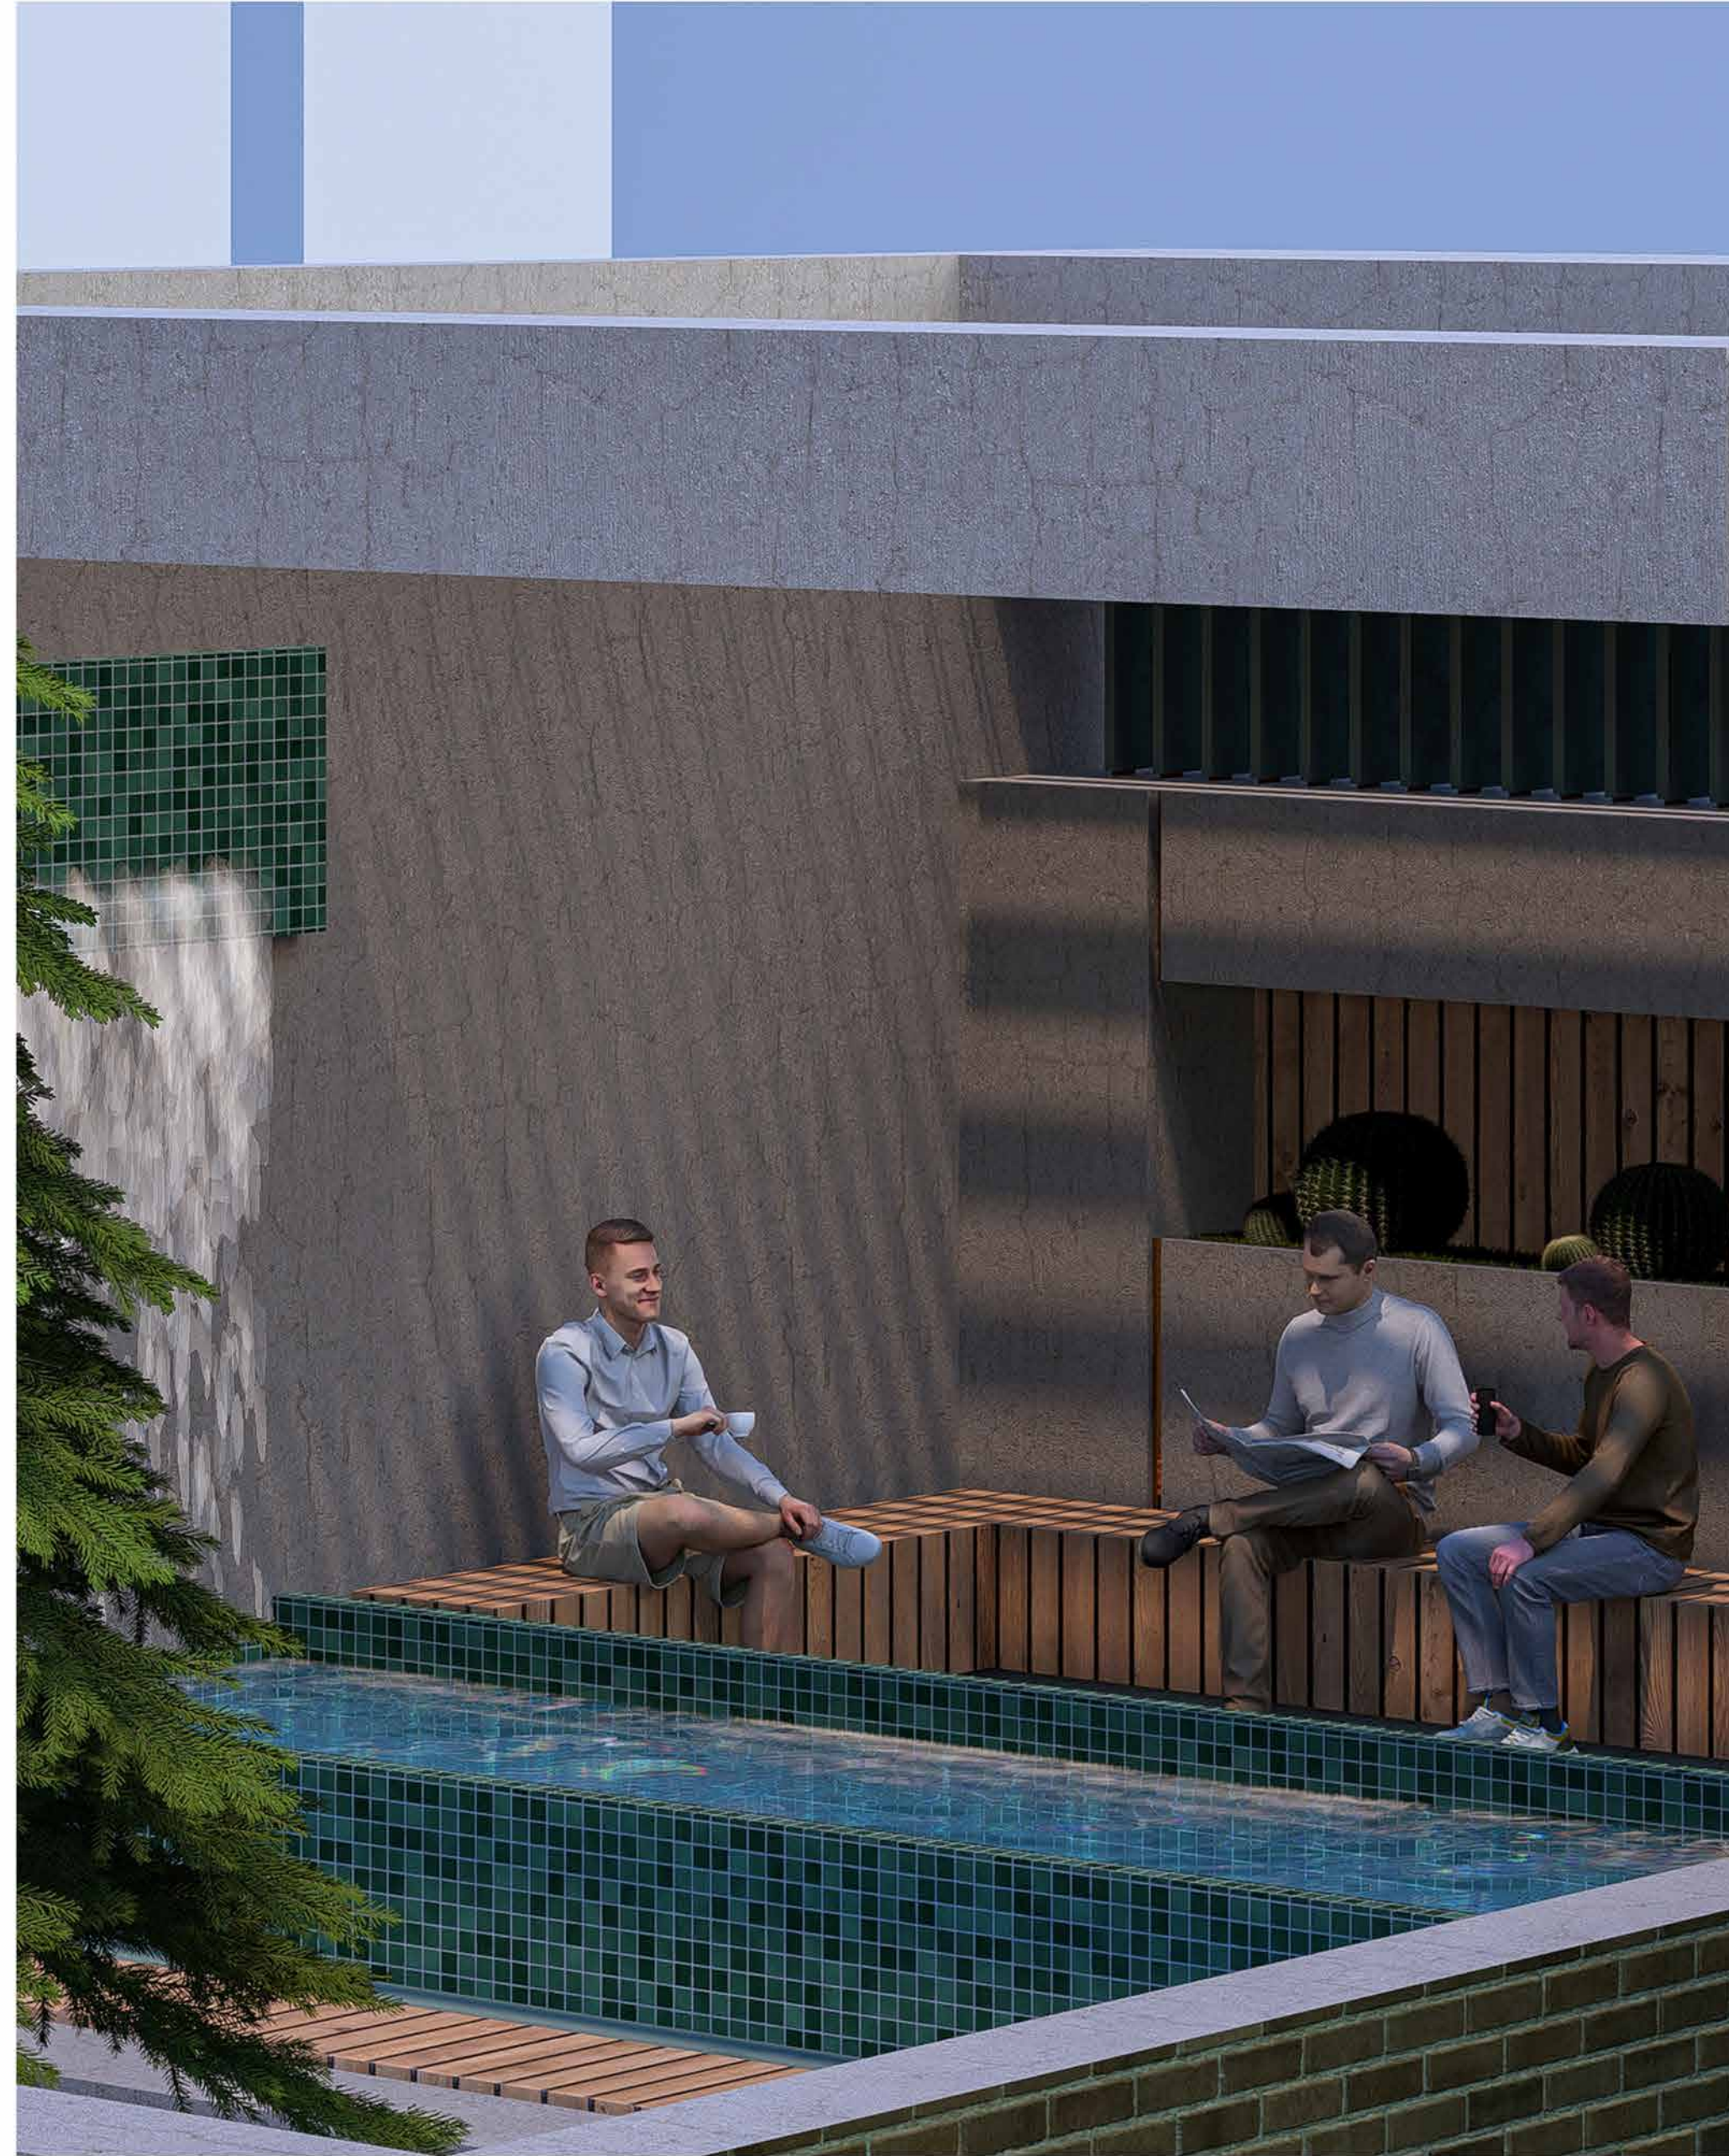

رندر روف گاردن




Volcan Group



زندگی حیات



Urban Group

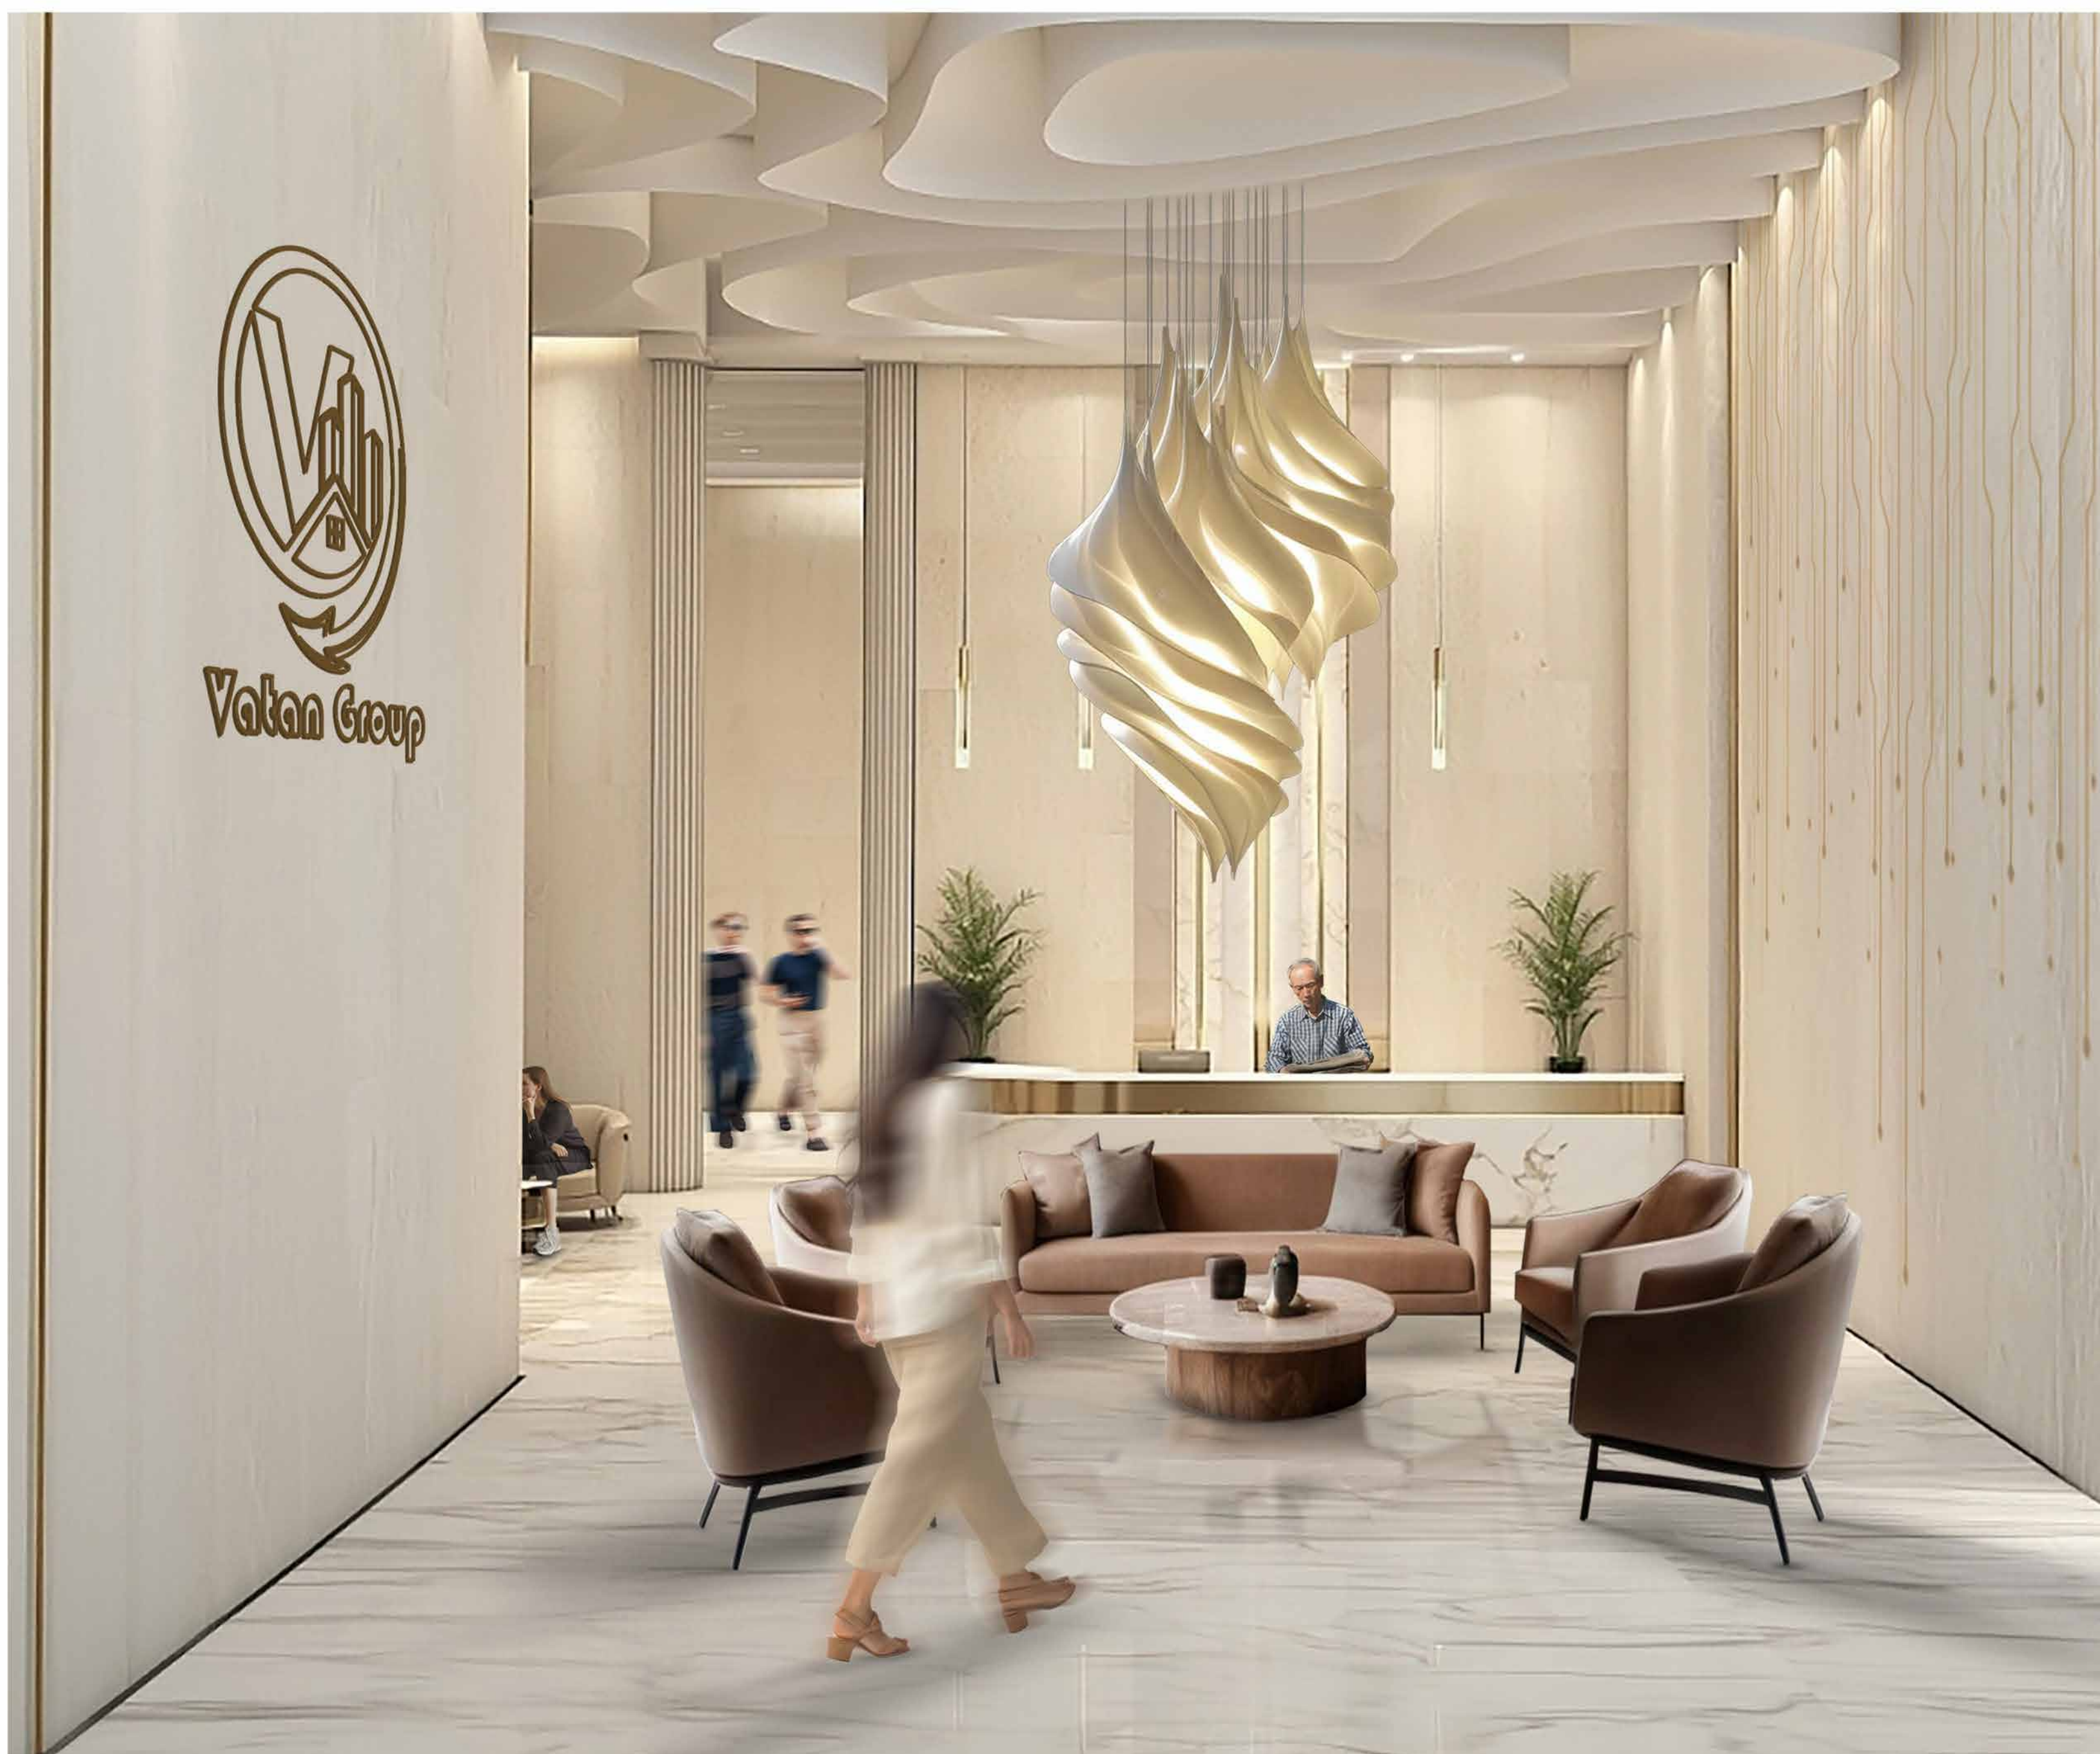

رندر داخلی لابی





رندر لابی آسانسور




Volcan Group



رندر سالن پذیرایی
واحد دوبلکس



Volcan Group

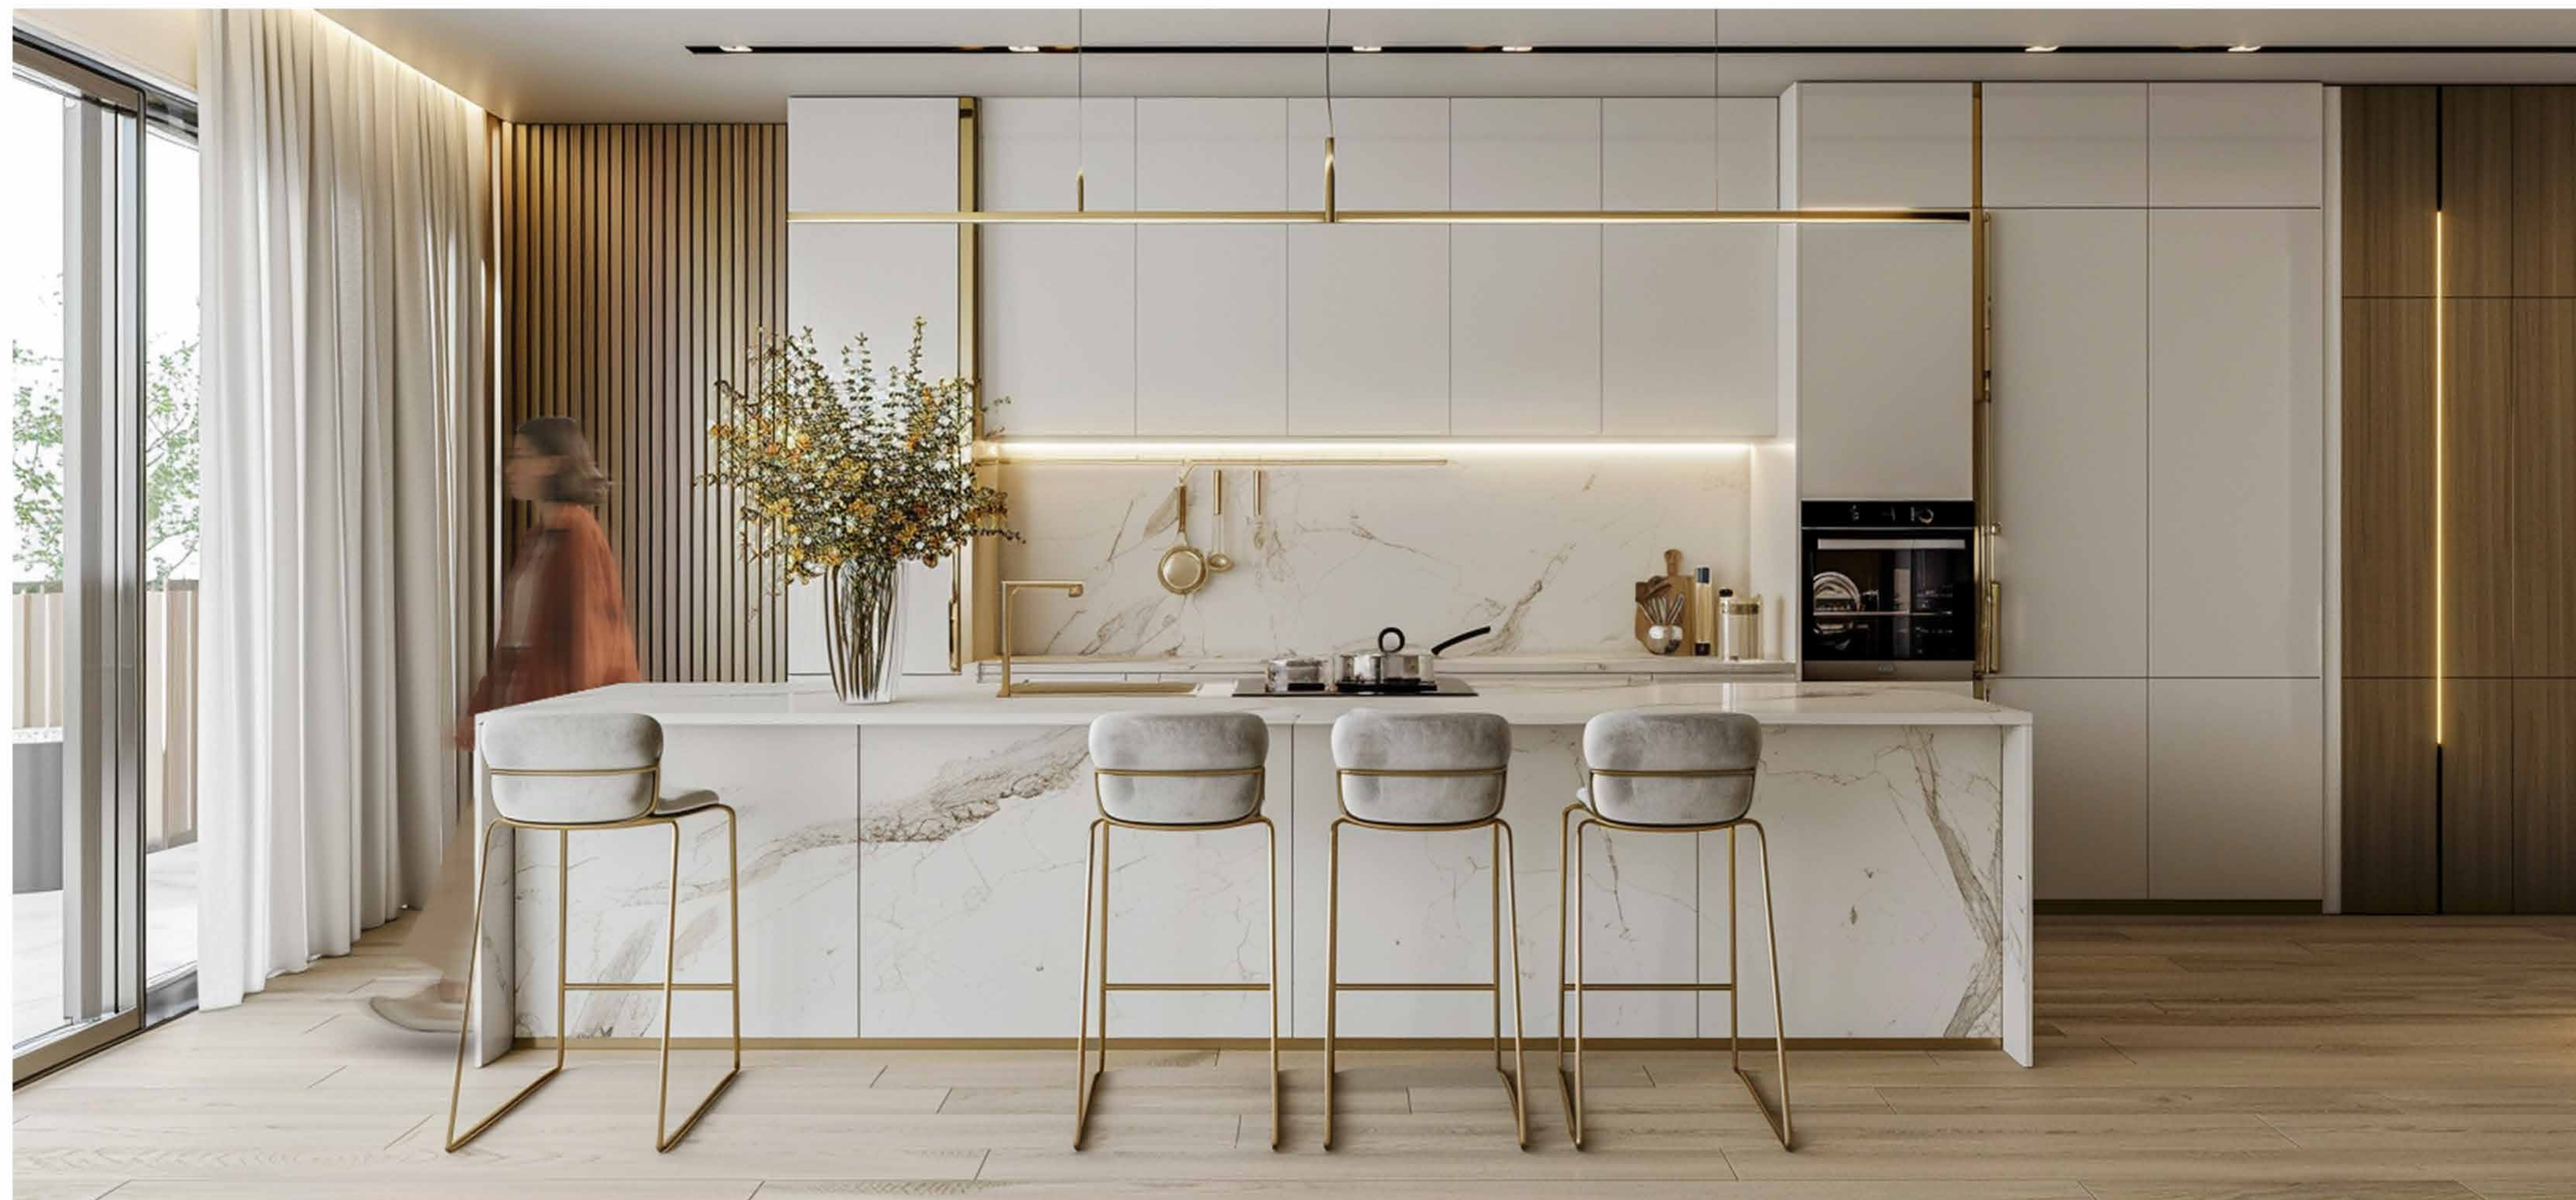

رندر آشپزخانه
واحد دوبلکس



Volcan Group



رندراتاق های خواب و سوئیت



رندراتاق های خواب و سوئیت



Volcan Group



رندراتاق های خواب
و سوئیت



رندر نشیمن دوبلکس
طبقه پایین



Vahan Group



رندر نشیمن دوبلکس
طبقه پایین




Vahan Group



رندر نشیمن دوبلکس
طبقه بالا




Volcan Group

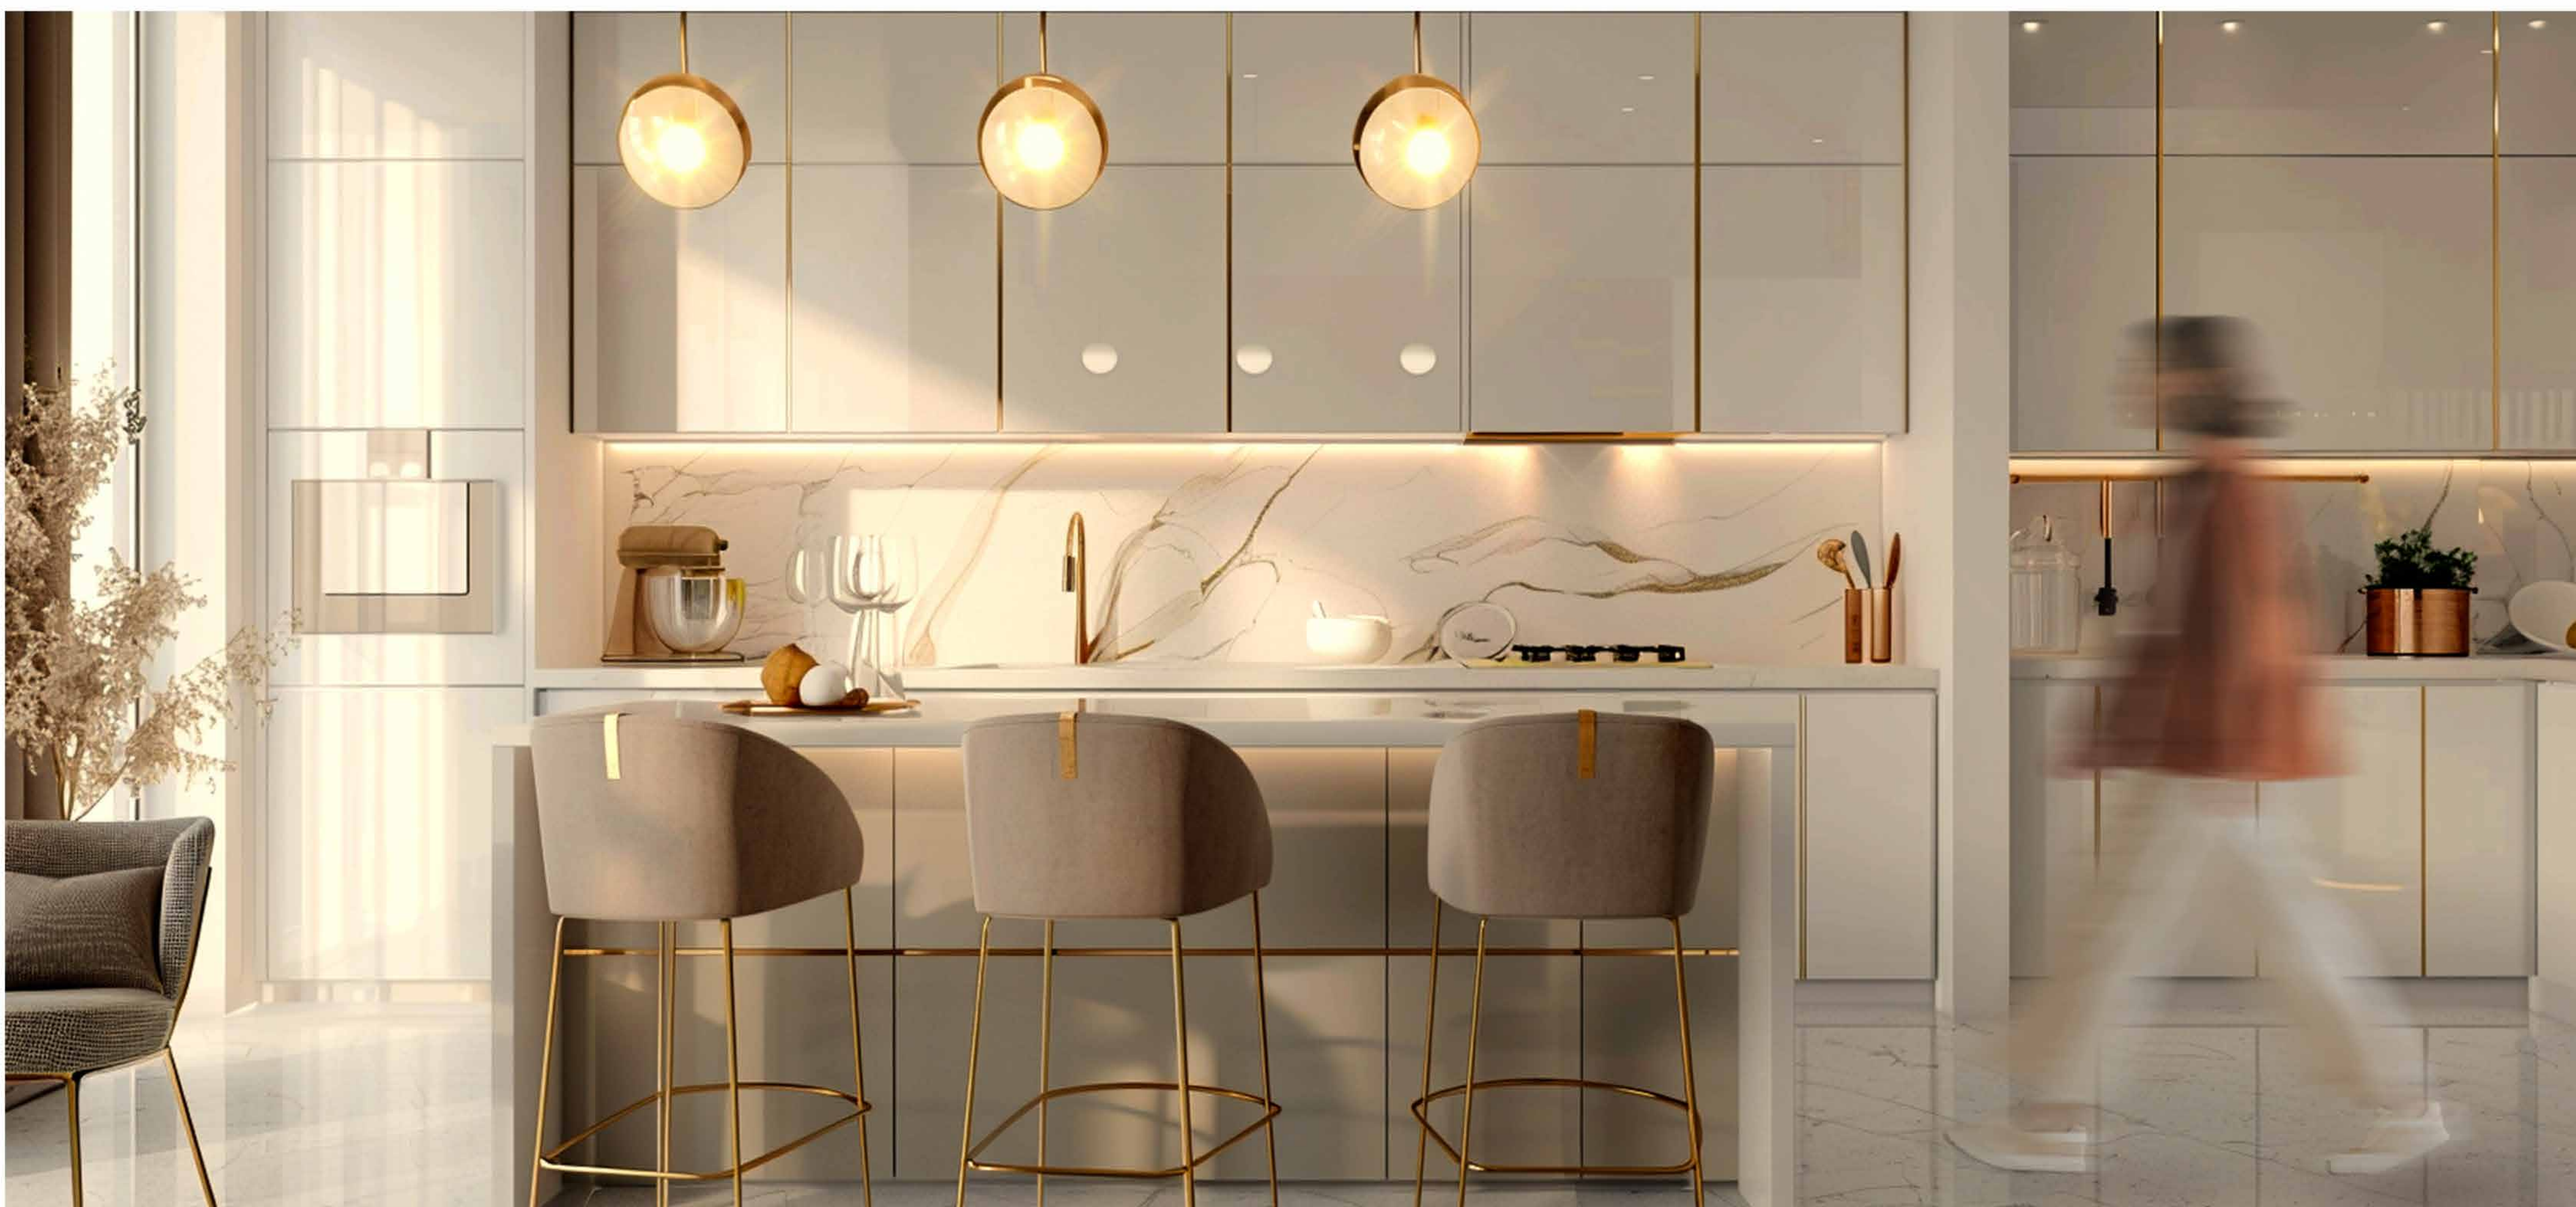

رندر آشپزخانه دوبلکس
طبقه بالا



Volcan Group

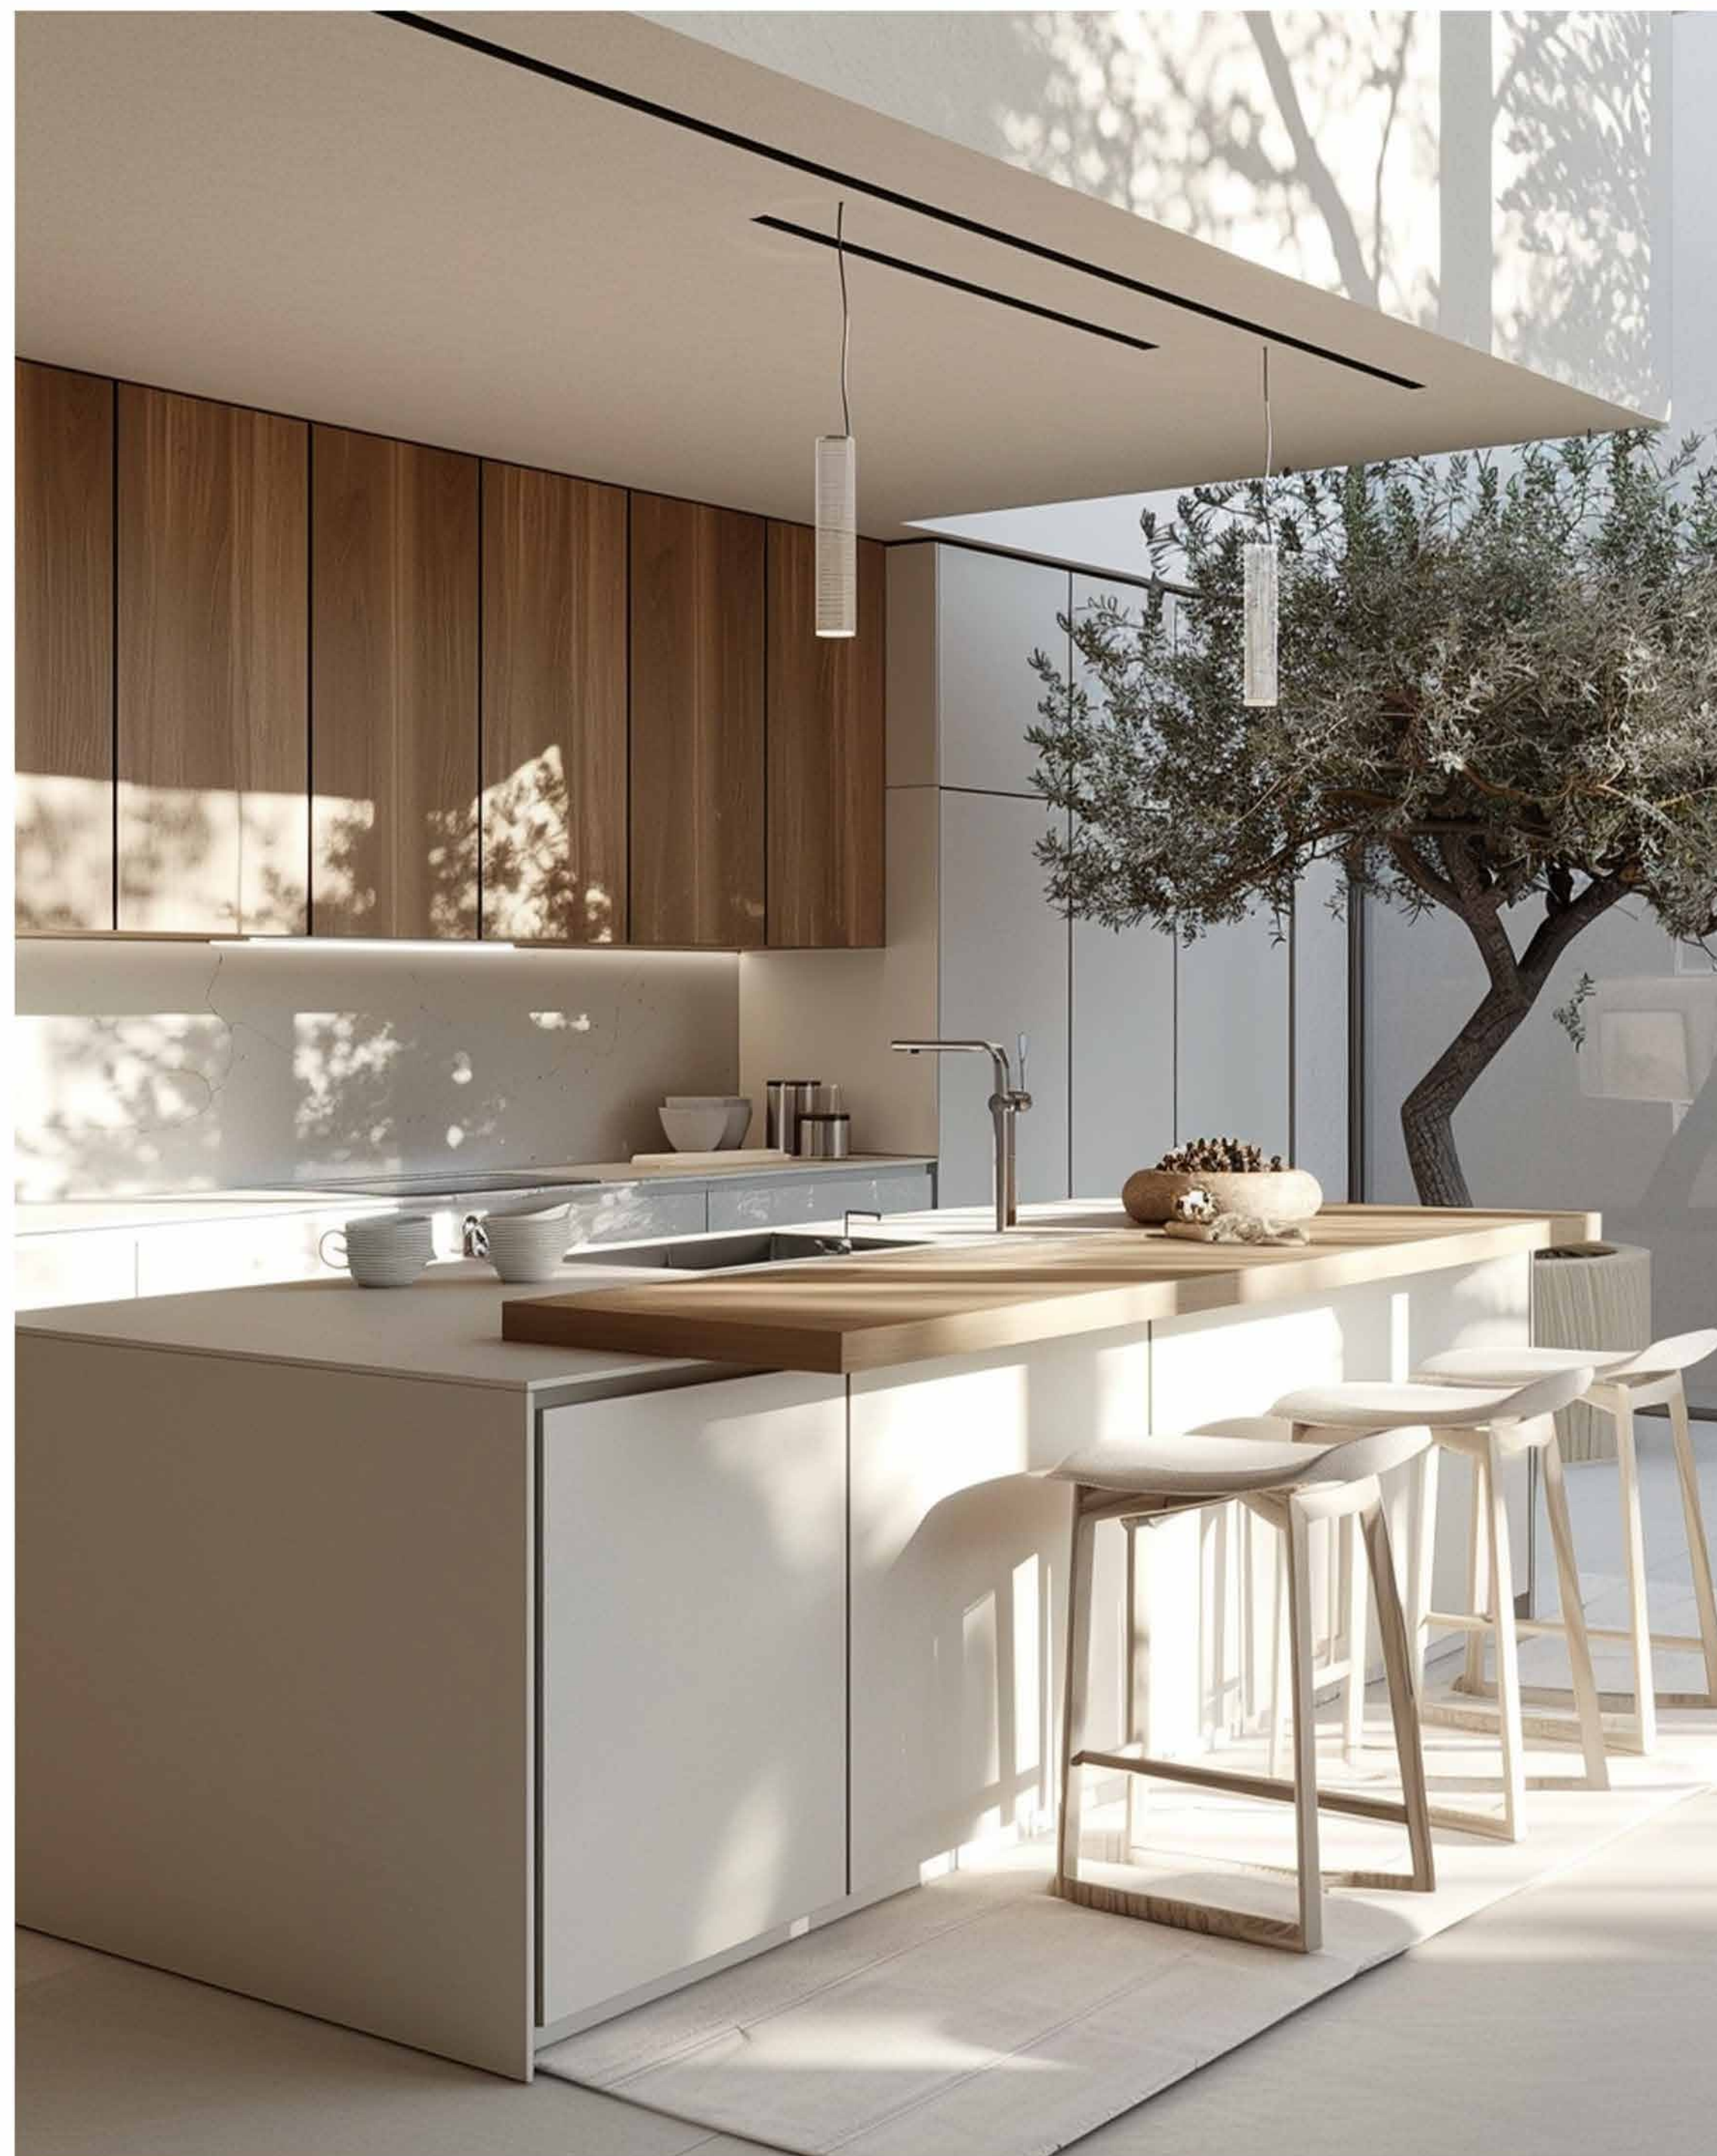

رنډر آشپزخانه واحد فلت
با نورگیر سقفی



Volcan Group



رندر نشیمن واحد فلت
با نورگیر سقفی



Volcan Group

