


جدول مساحت کلی مسابقه واژار


کاربری طبقات	مفید تجاری		مفید رستوران		راه پله + آسانسور+لابی	پارکینگ	مساحت کل طبقه
	واحد	مساحت	واحد	مساحت	مساحت	تعداد	مساحت
زیرزمین ۲-	-	-	-	-	-	28	835.00
زیرزمین ۱-	-	-	-	-	-	29	835.00
همکف	09	432.00	00	000.00	328.00	-	760.00
اول	00	000.00	01	93.00	57.00	-	150.00
جمع	مجموع مساحت مفید تجاری		مجموع مساحت مفید رستوران		-	مجموع تعداد پارکینگ	مساحت کل مجموعه
	09	432.00	01	93.00	-	57	2580.00

دیوارهای مشترک بین فضای تجاری و مشاعات (راه پله، آسانسور و لابی) جزء مساحت تجاری محاسبه می شود


نیازی به پر کردن خانه های با علامت (-) نیست


پلی لاین مساحت کل طبقه و واحدهای تجاری در فایل اتوکد ترسیم شود.

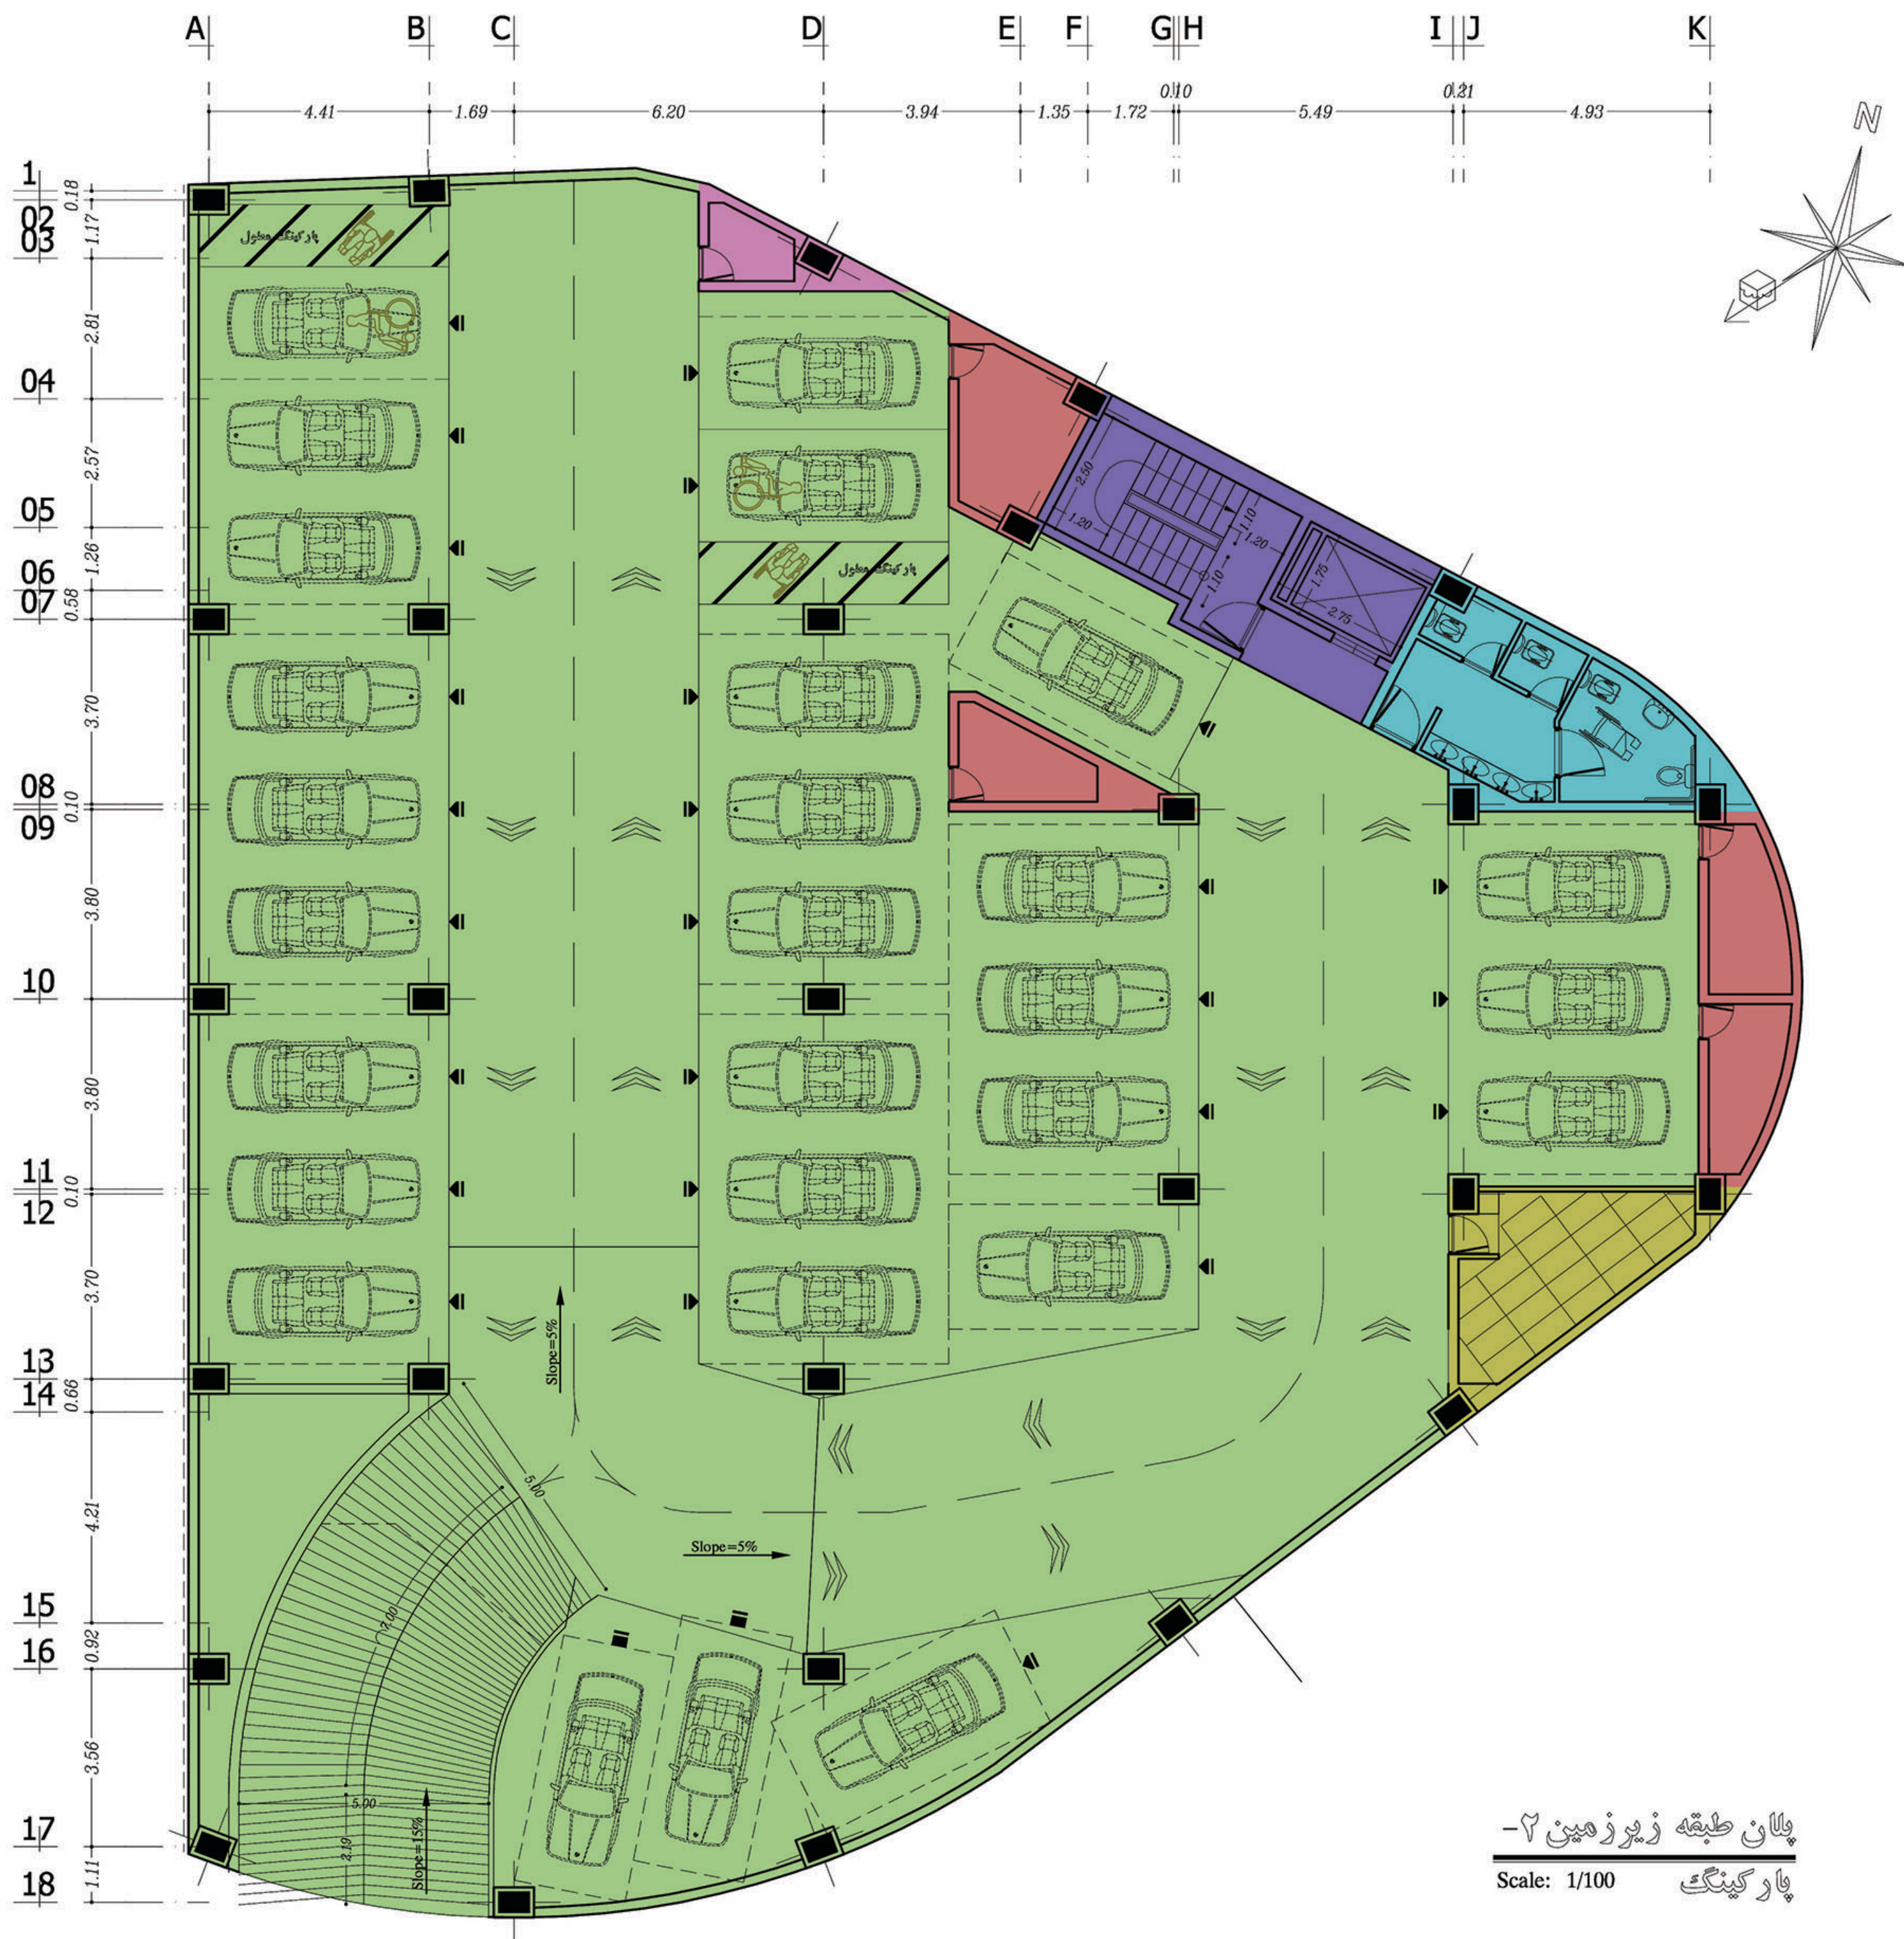




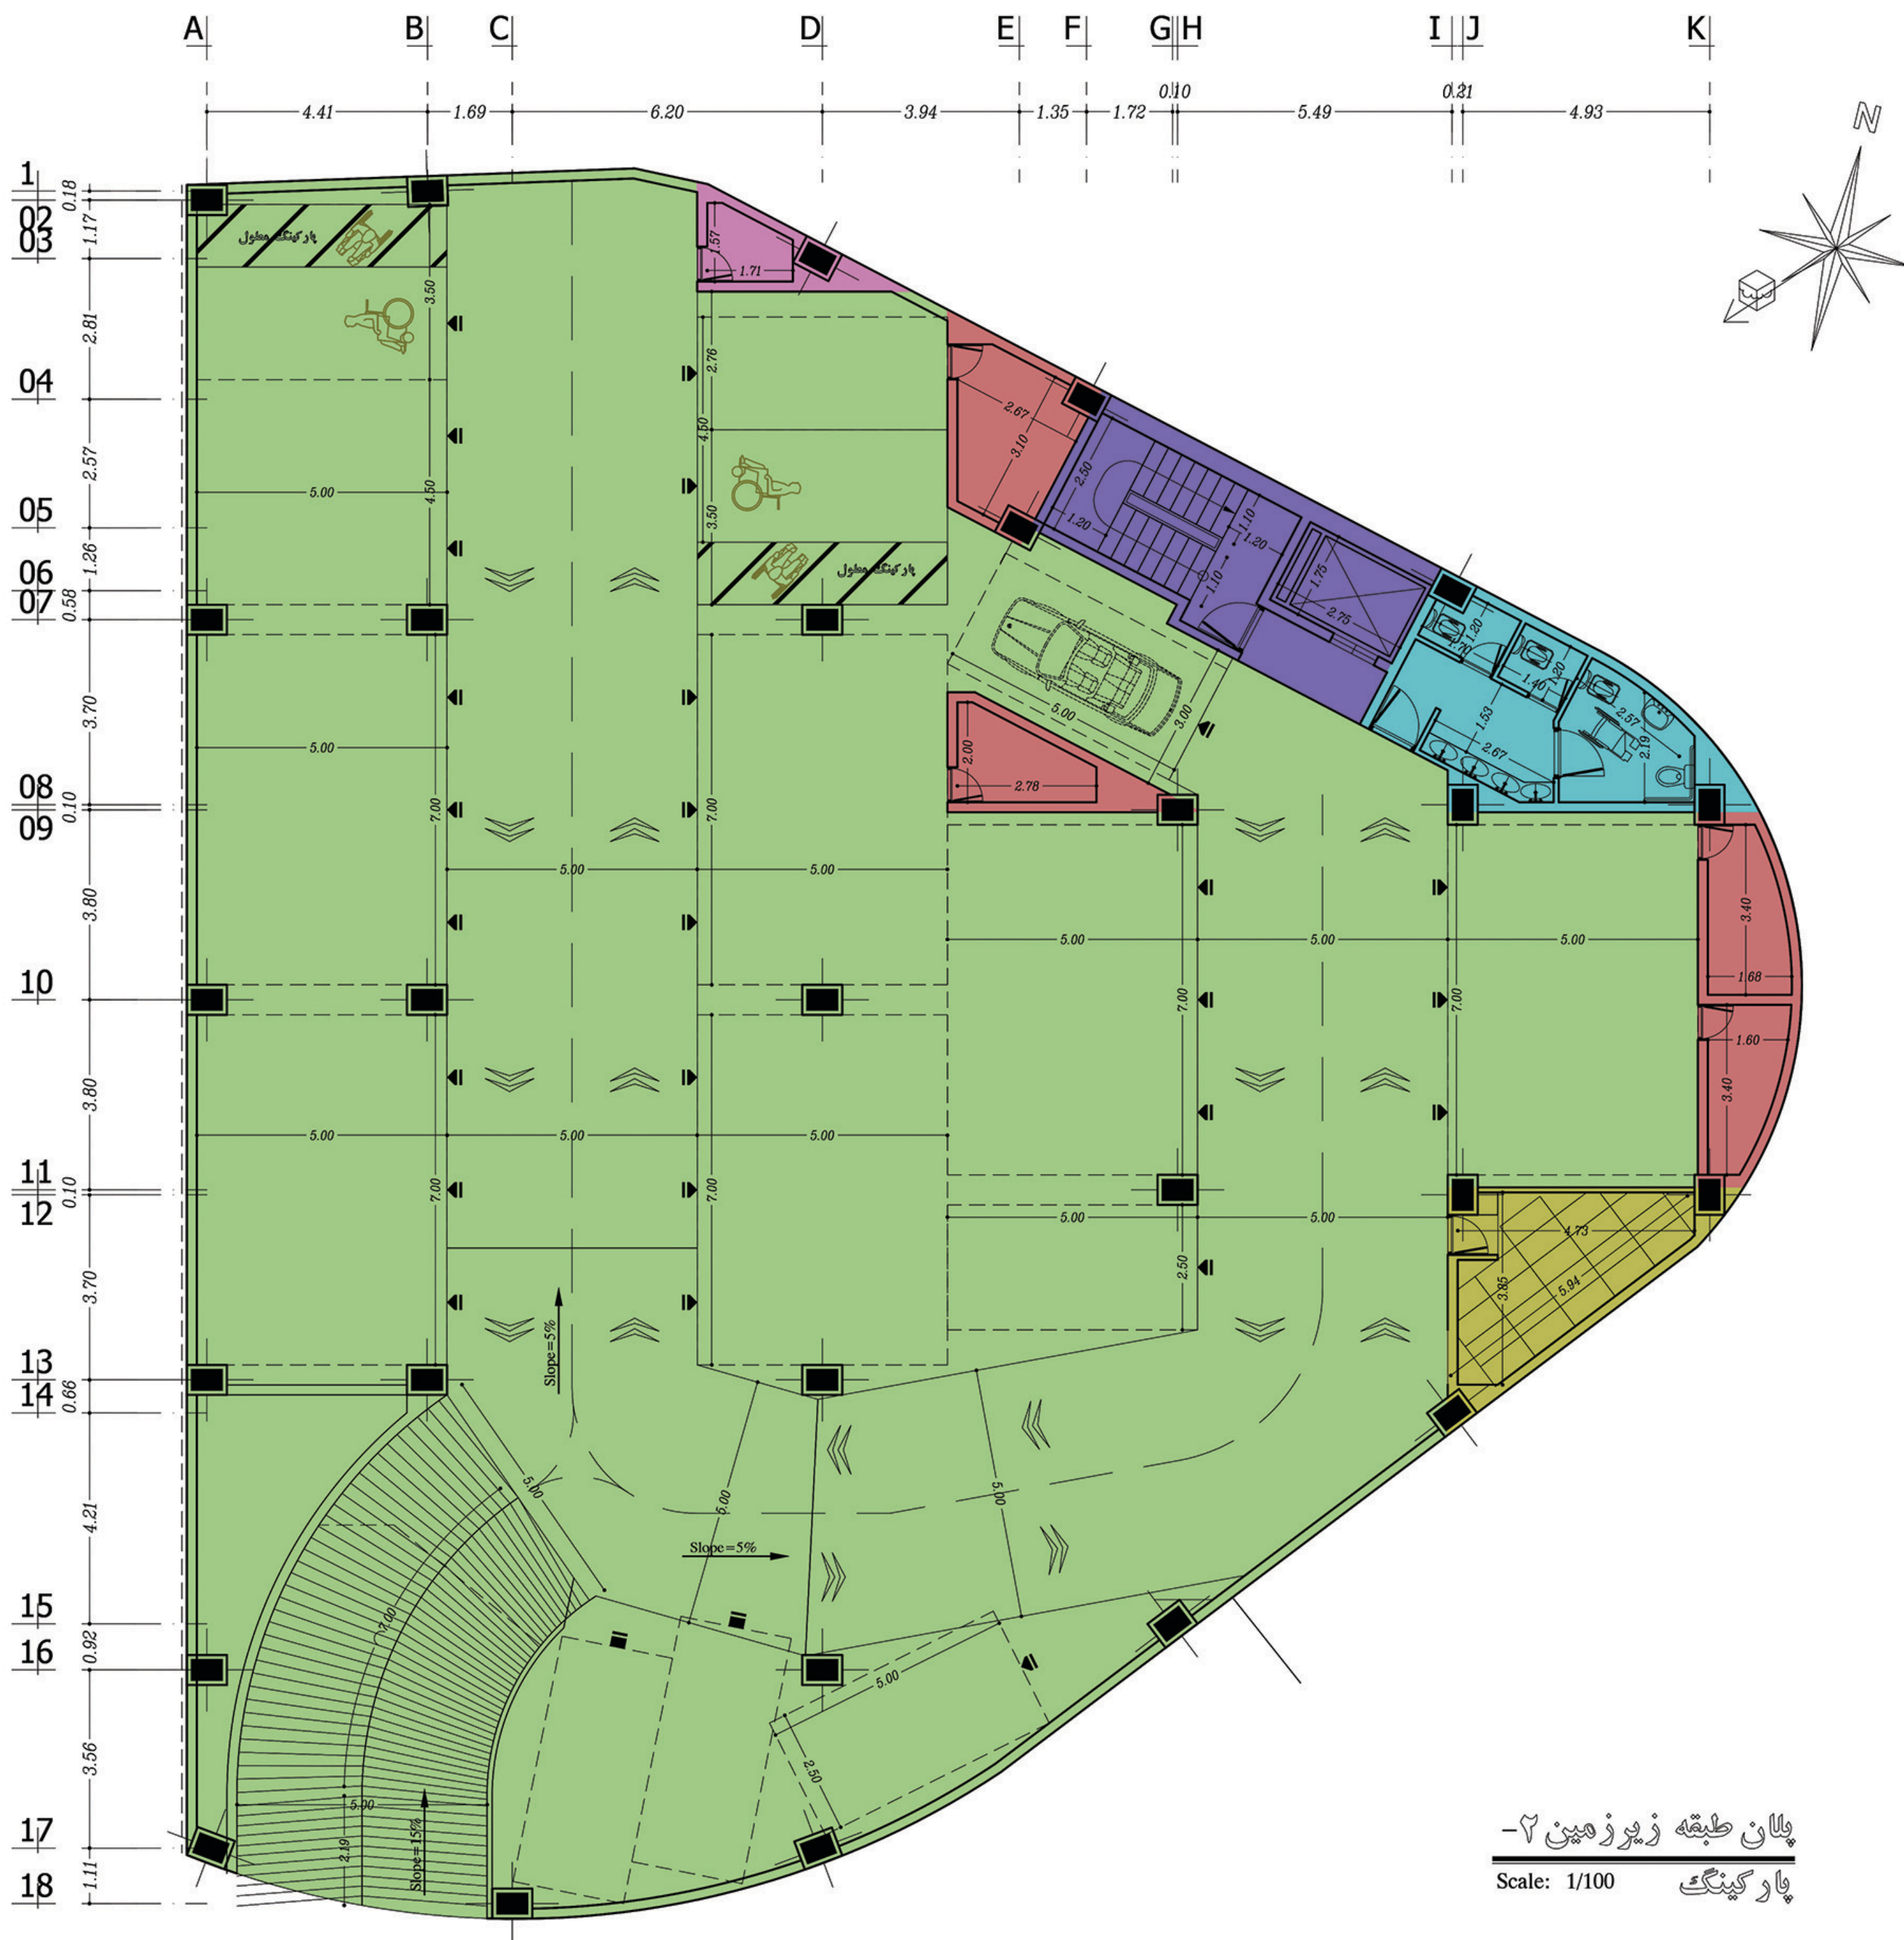


پلان طبقه زیر زمین ۲ -
پارکینگ
Scale: 1/100

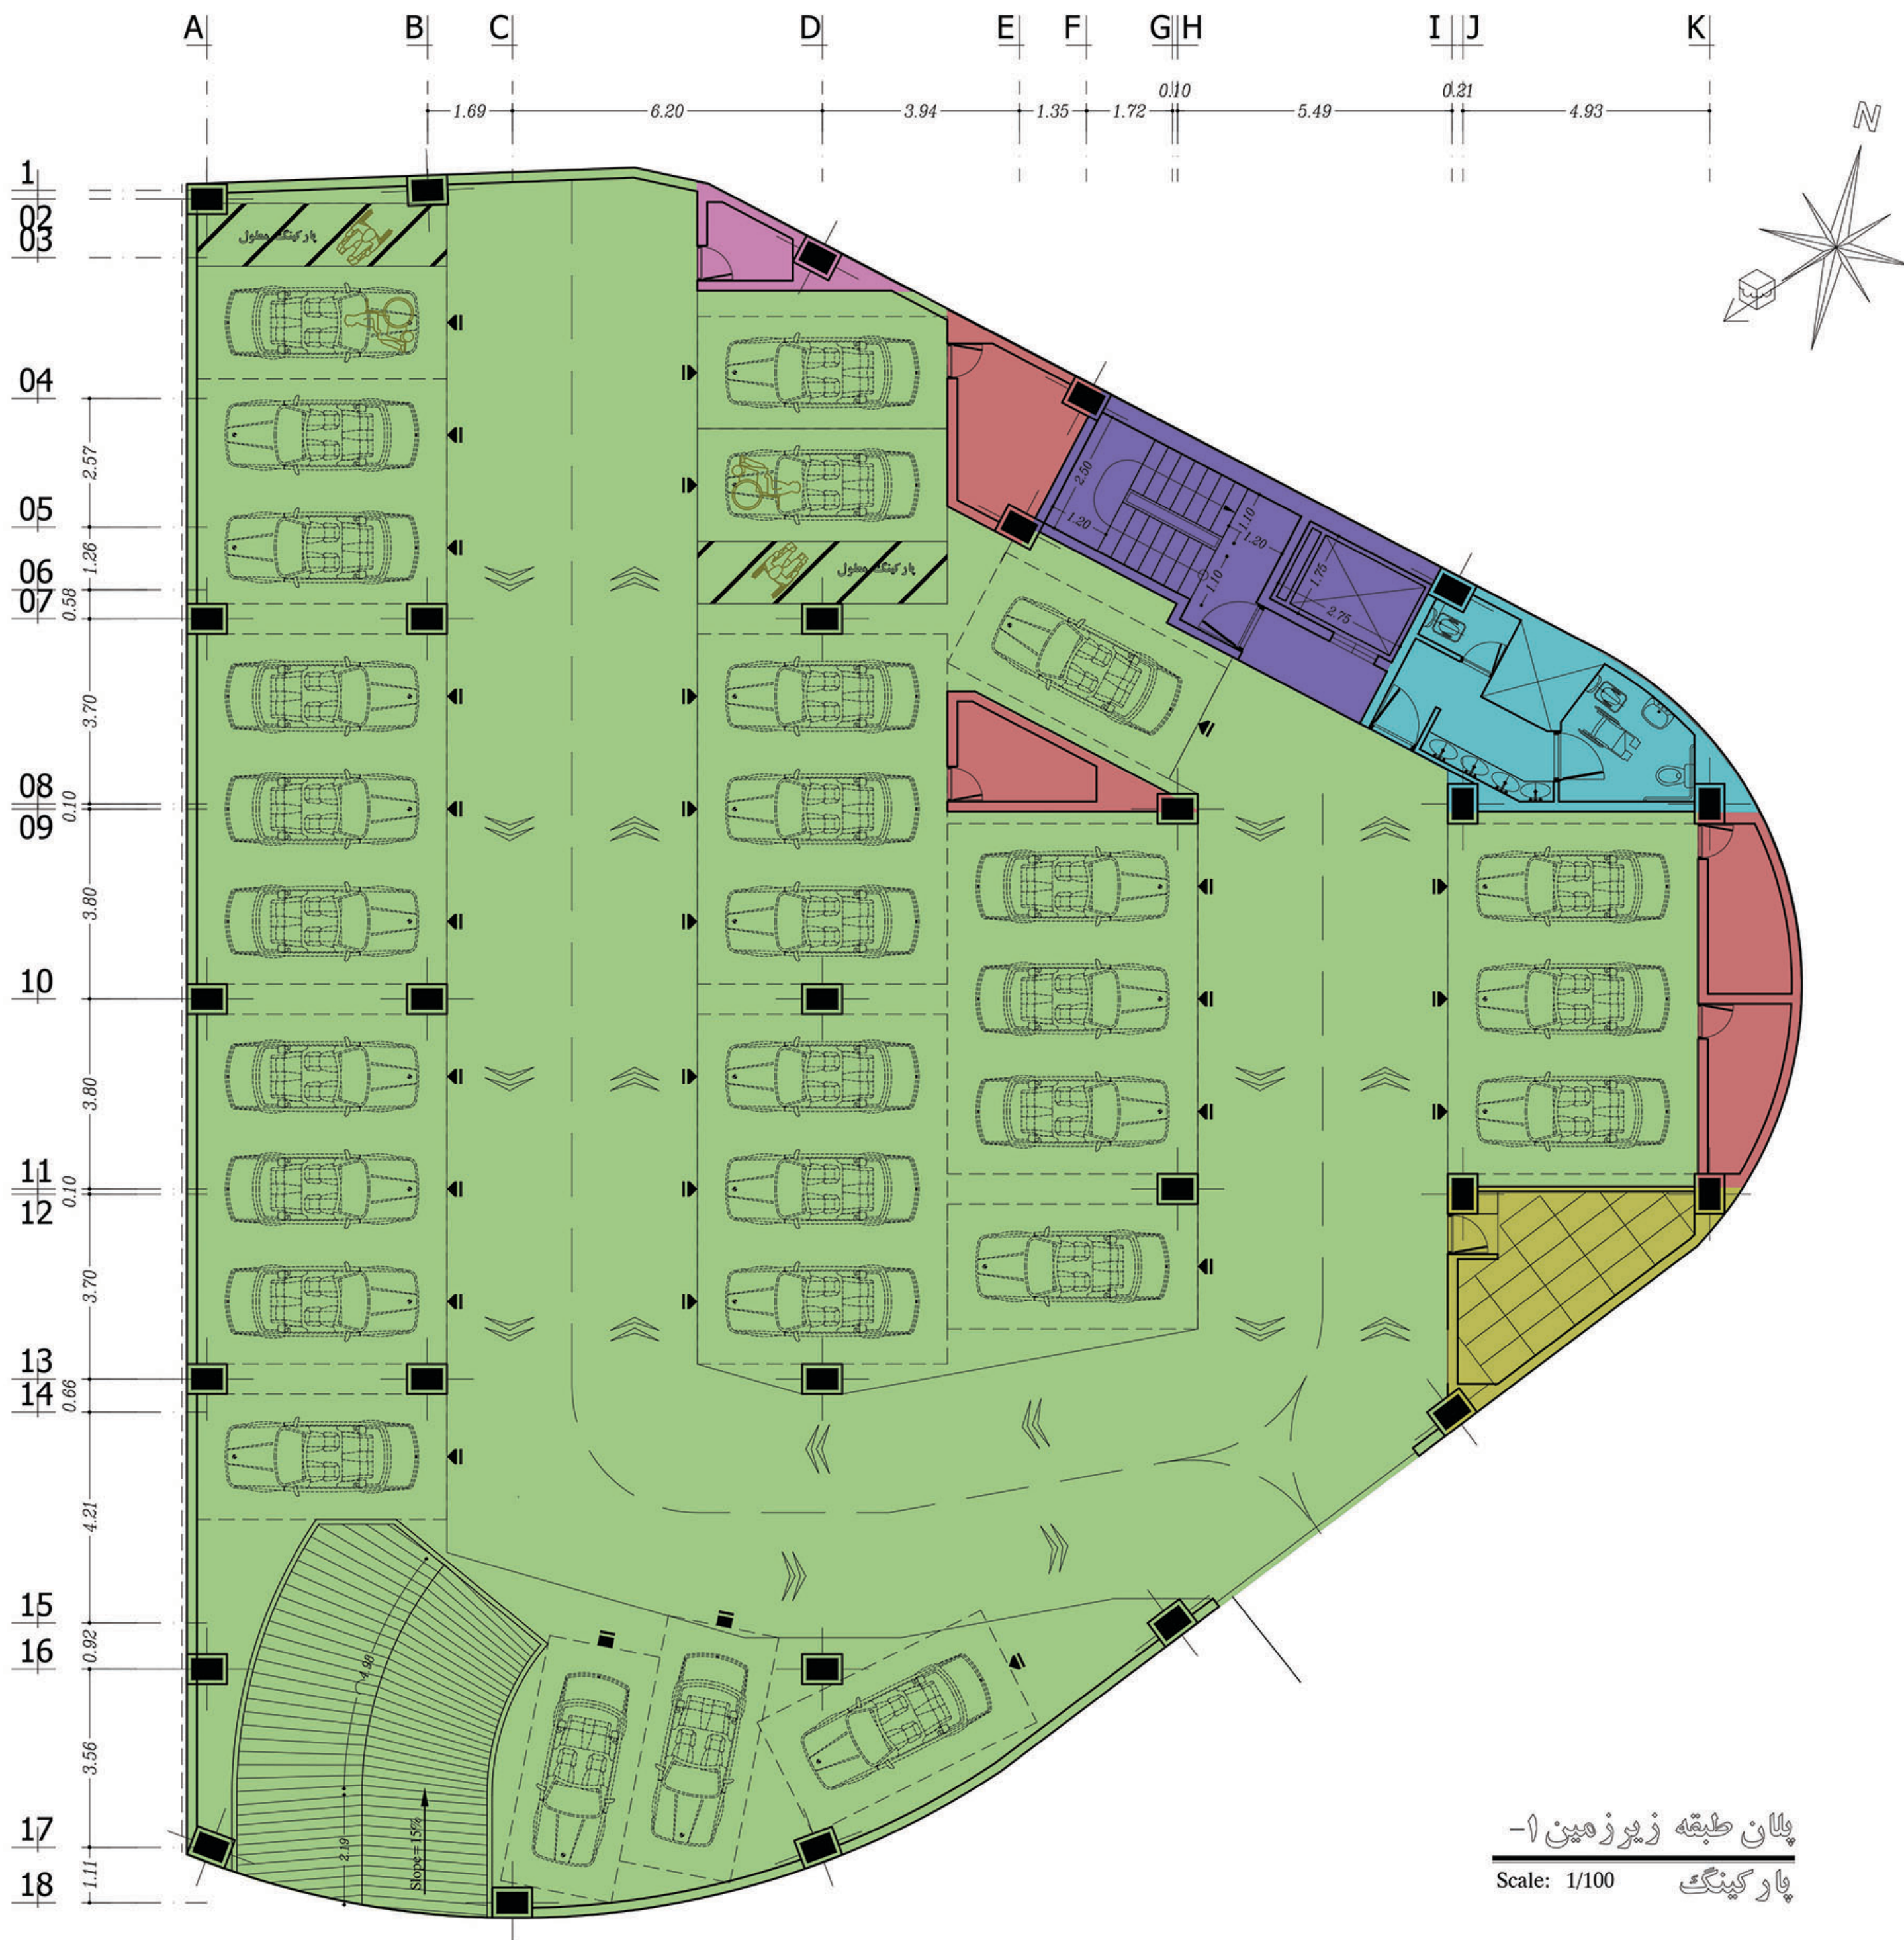


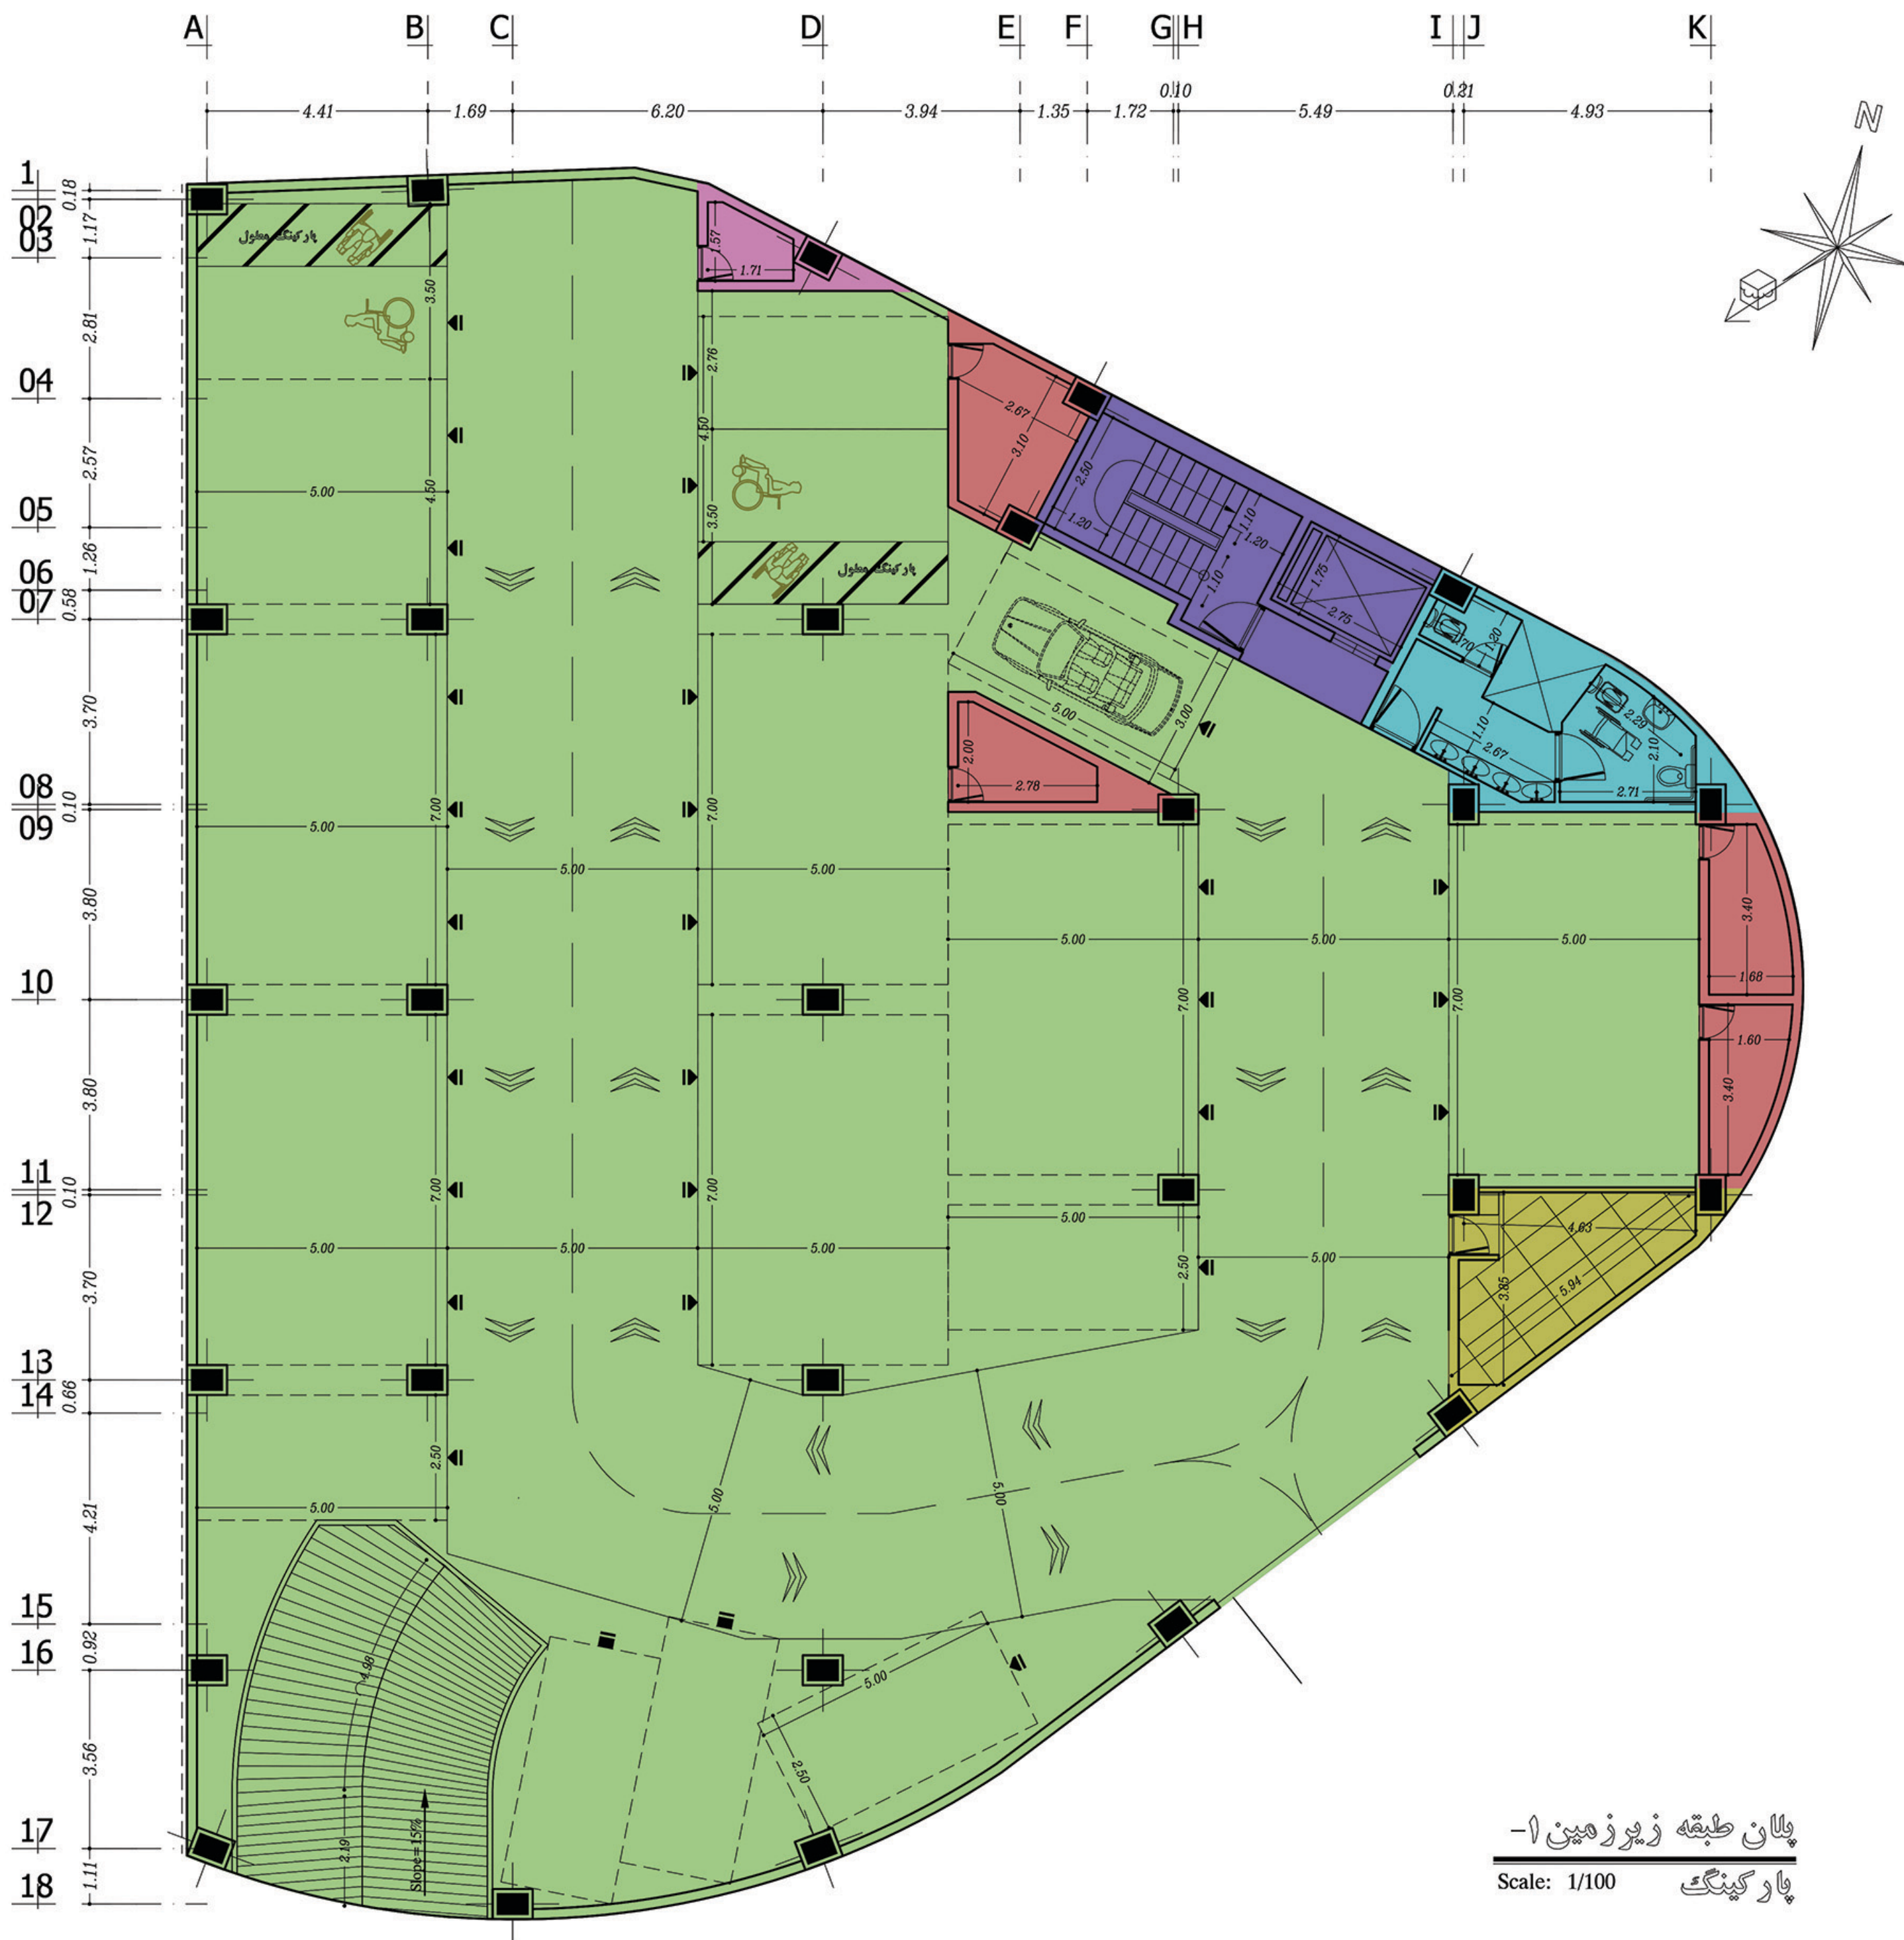


پلان طبقه زیر زمین ۱-
پارکینگ
Scale: 1/100

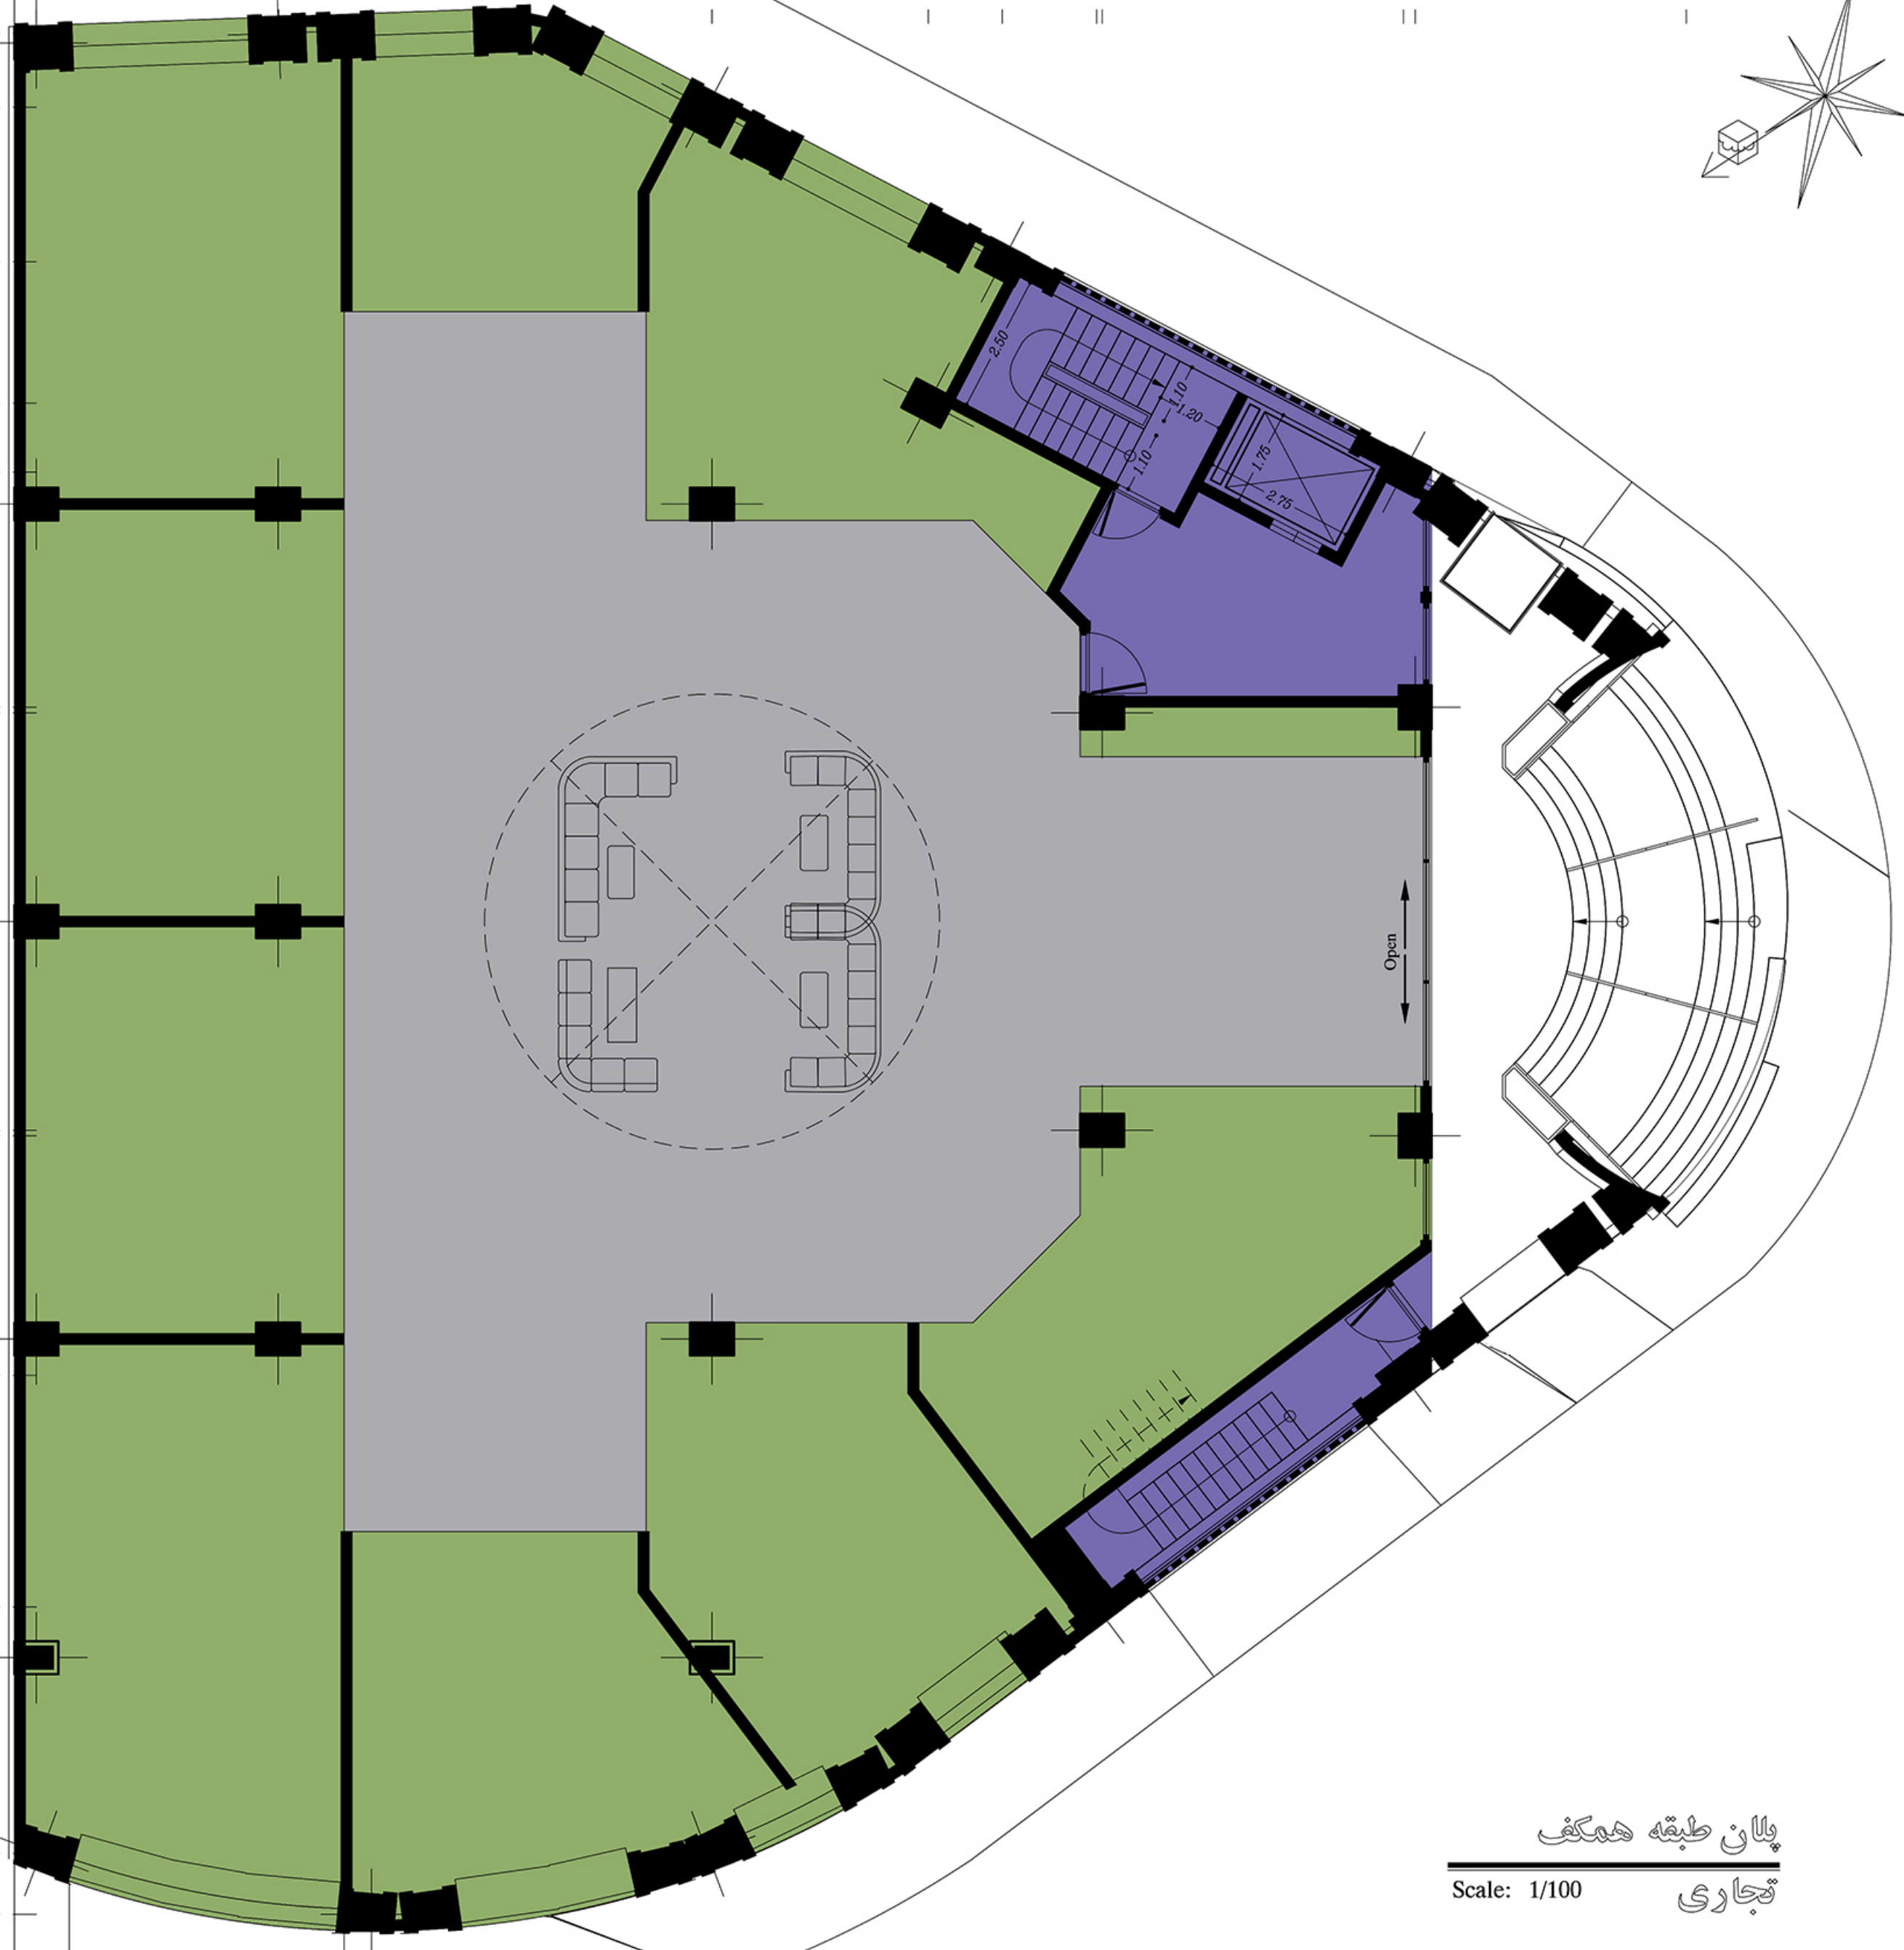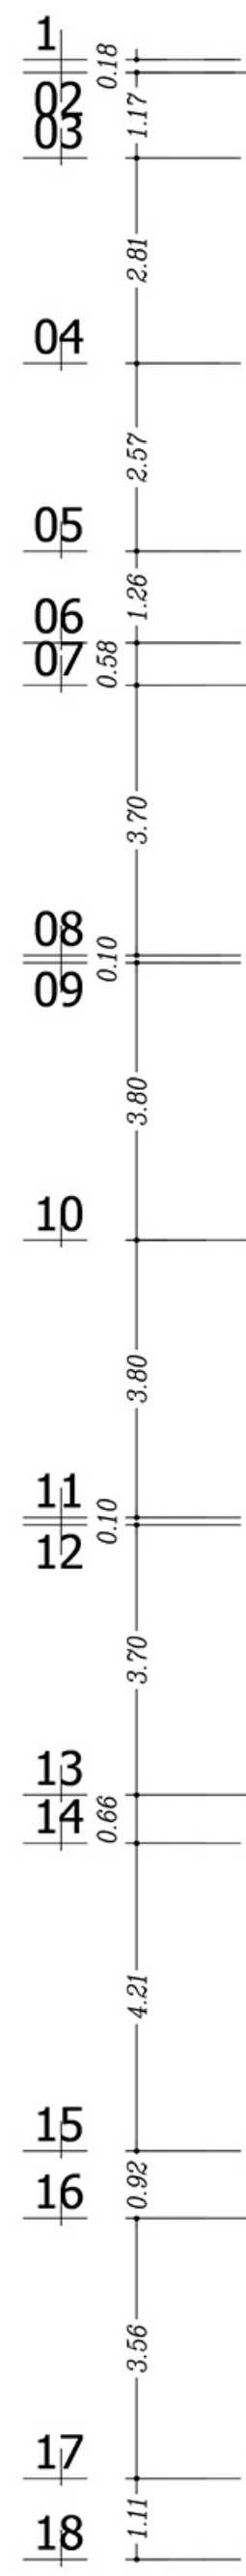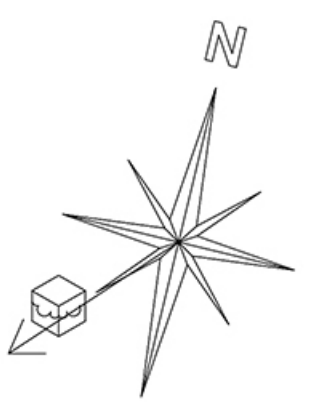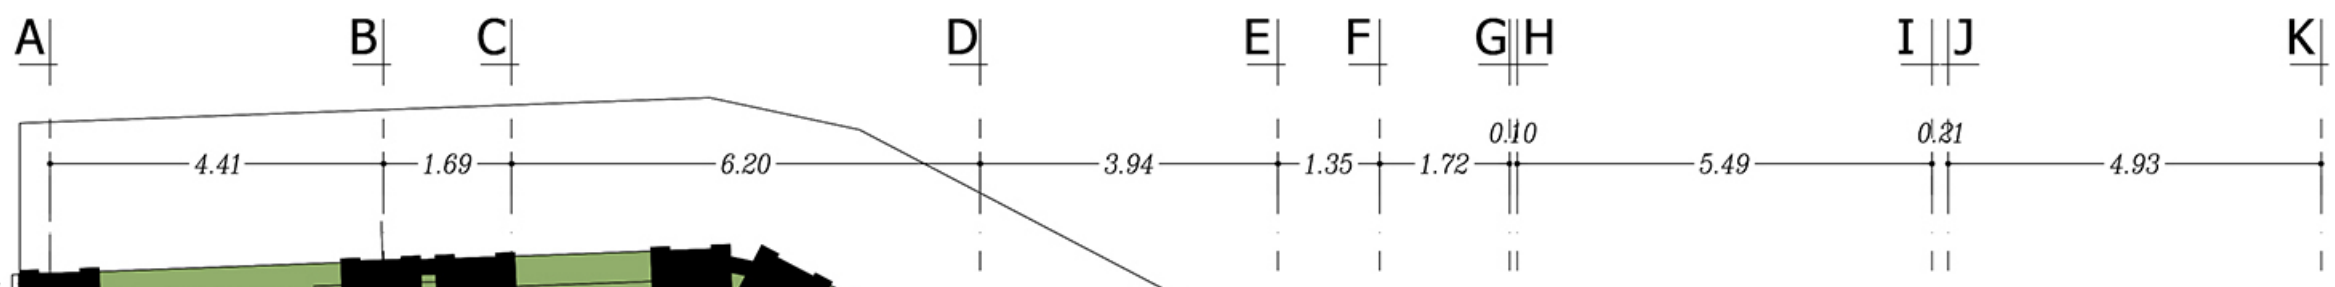


پلان طبقه همکف
تجاری
Scale: 1/100

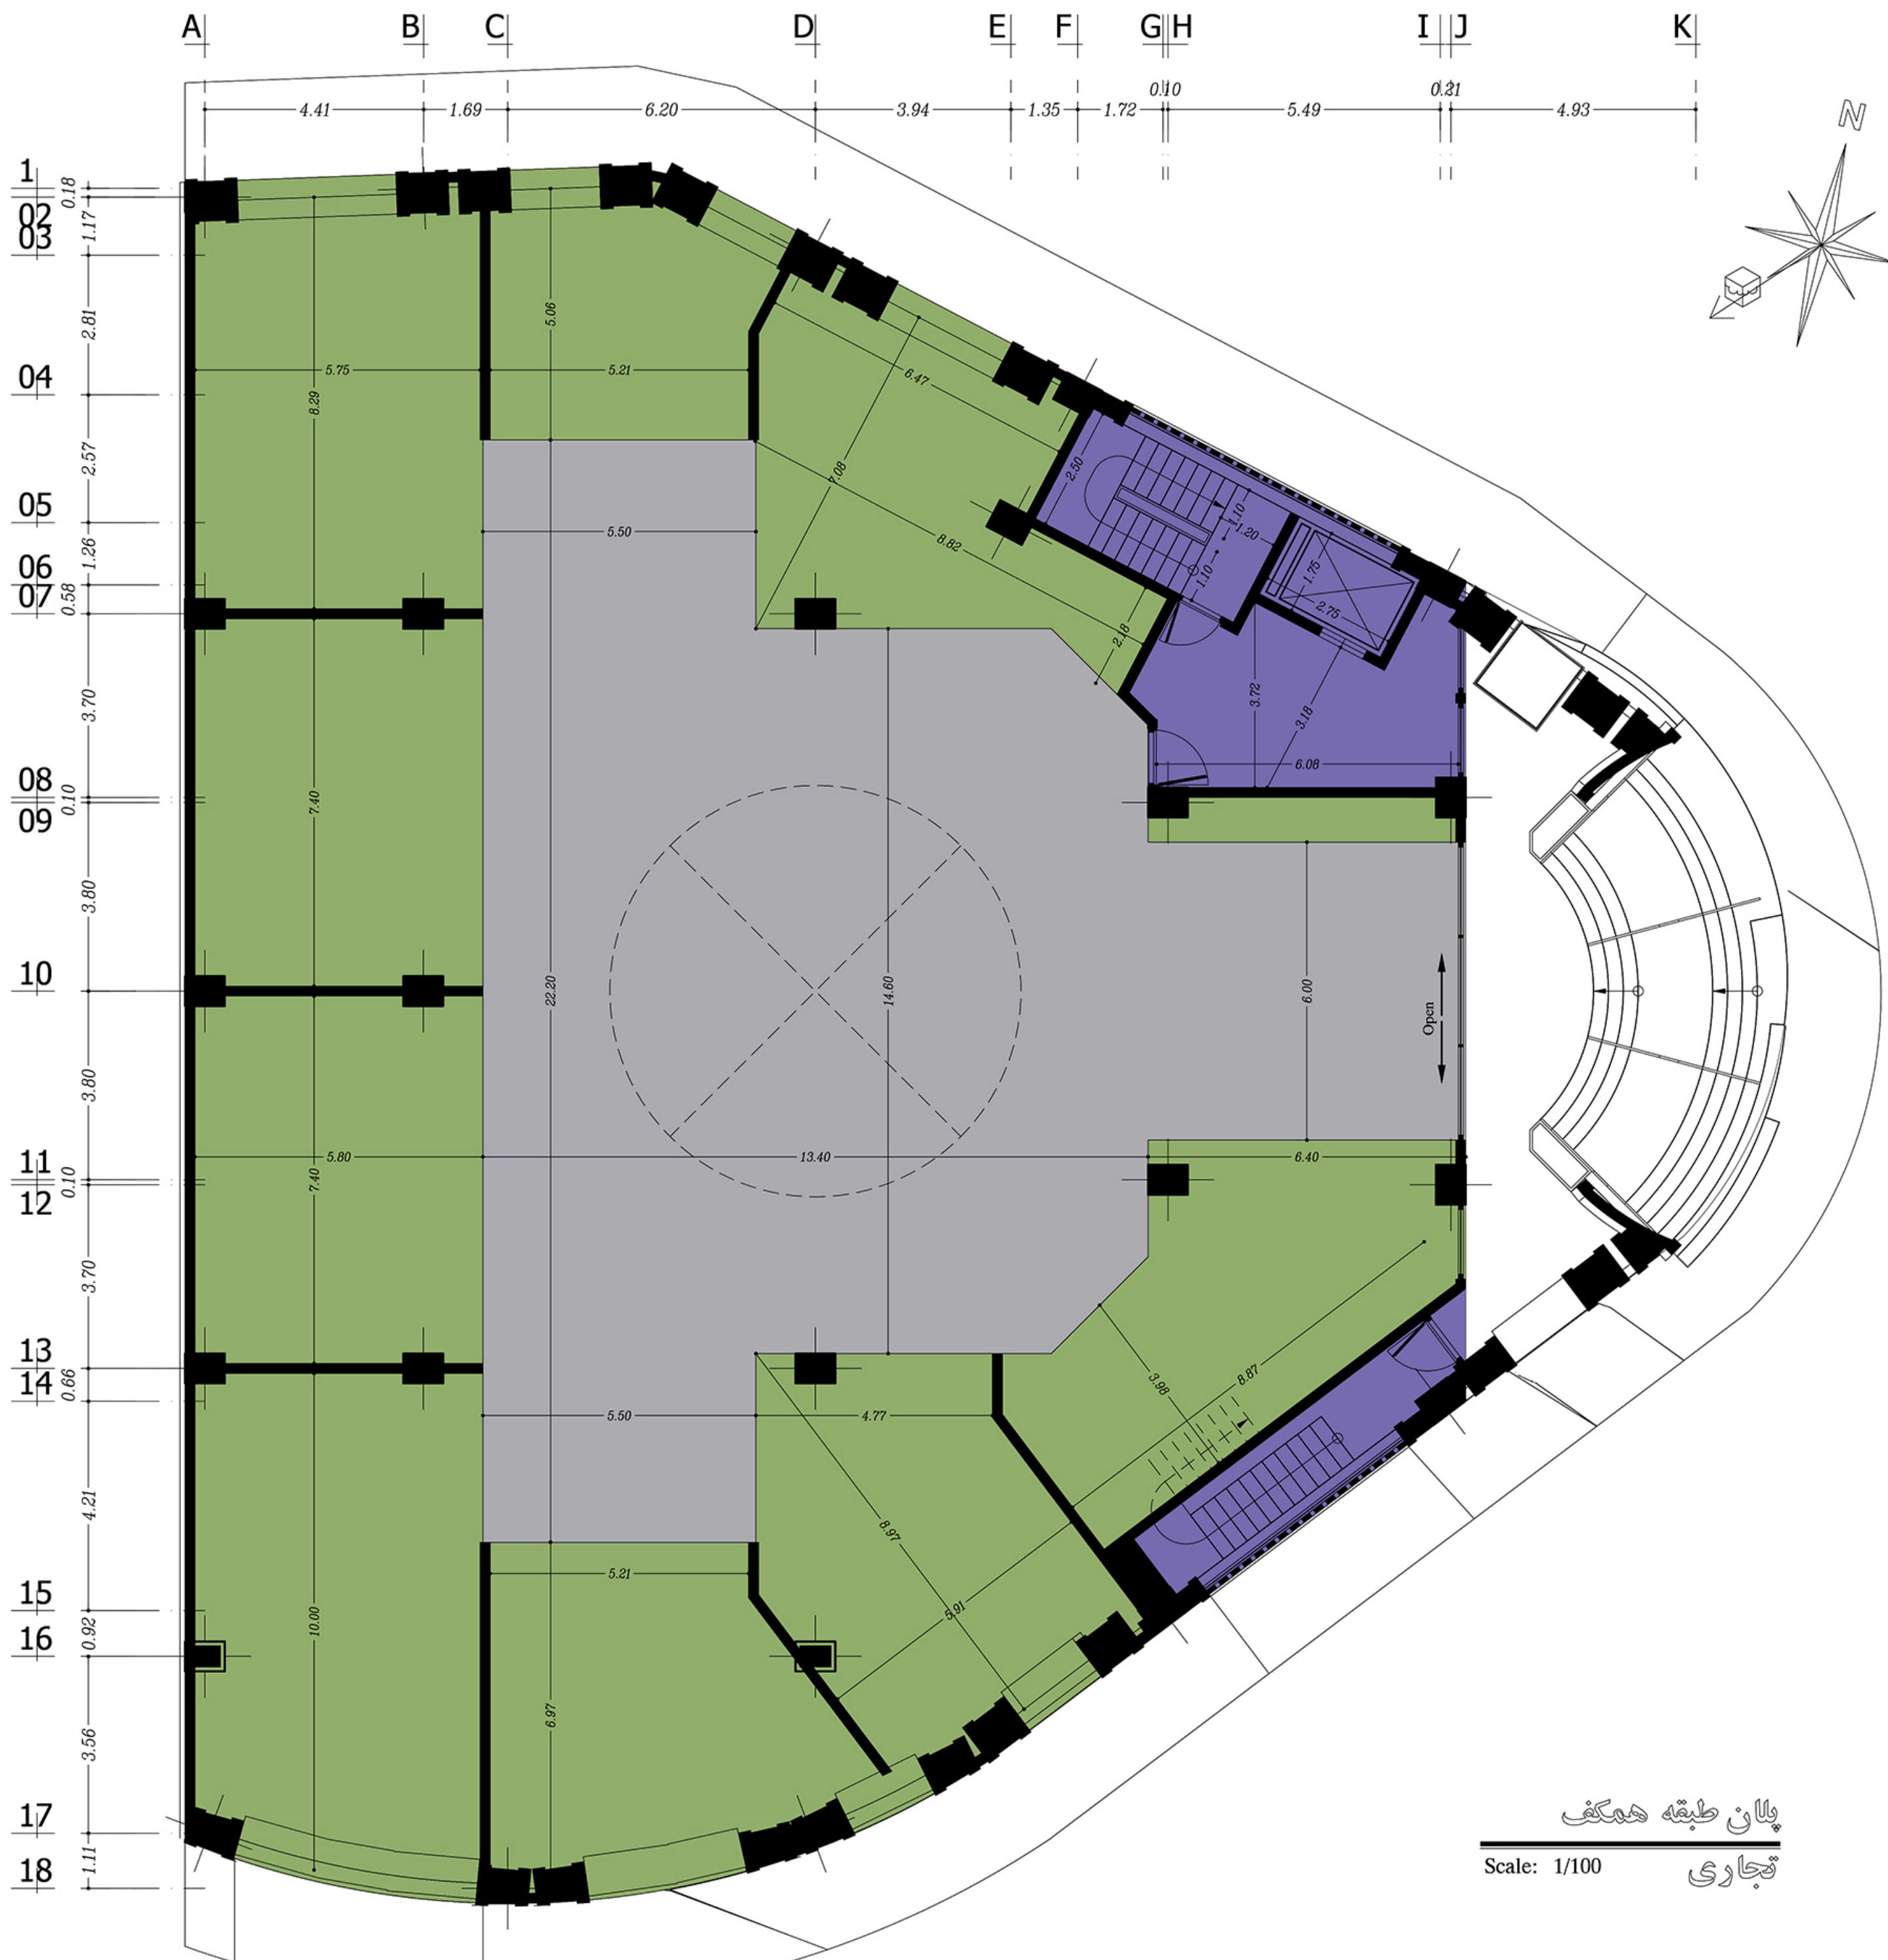

پلان طبقه همکف
تجاری
Scale: 1/100

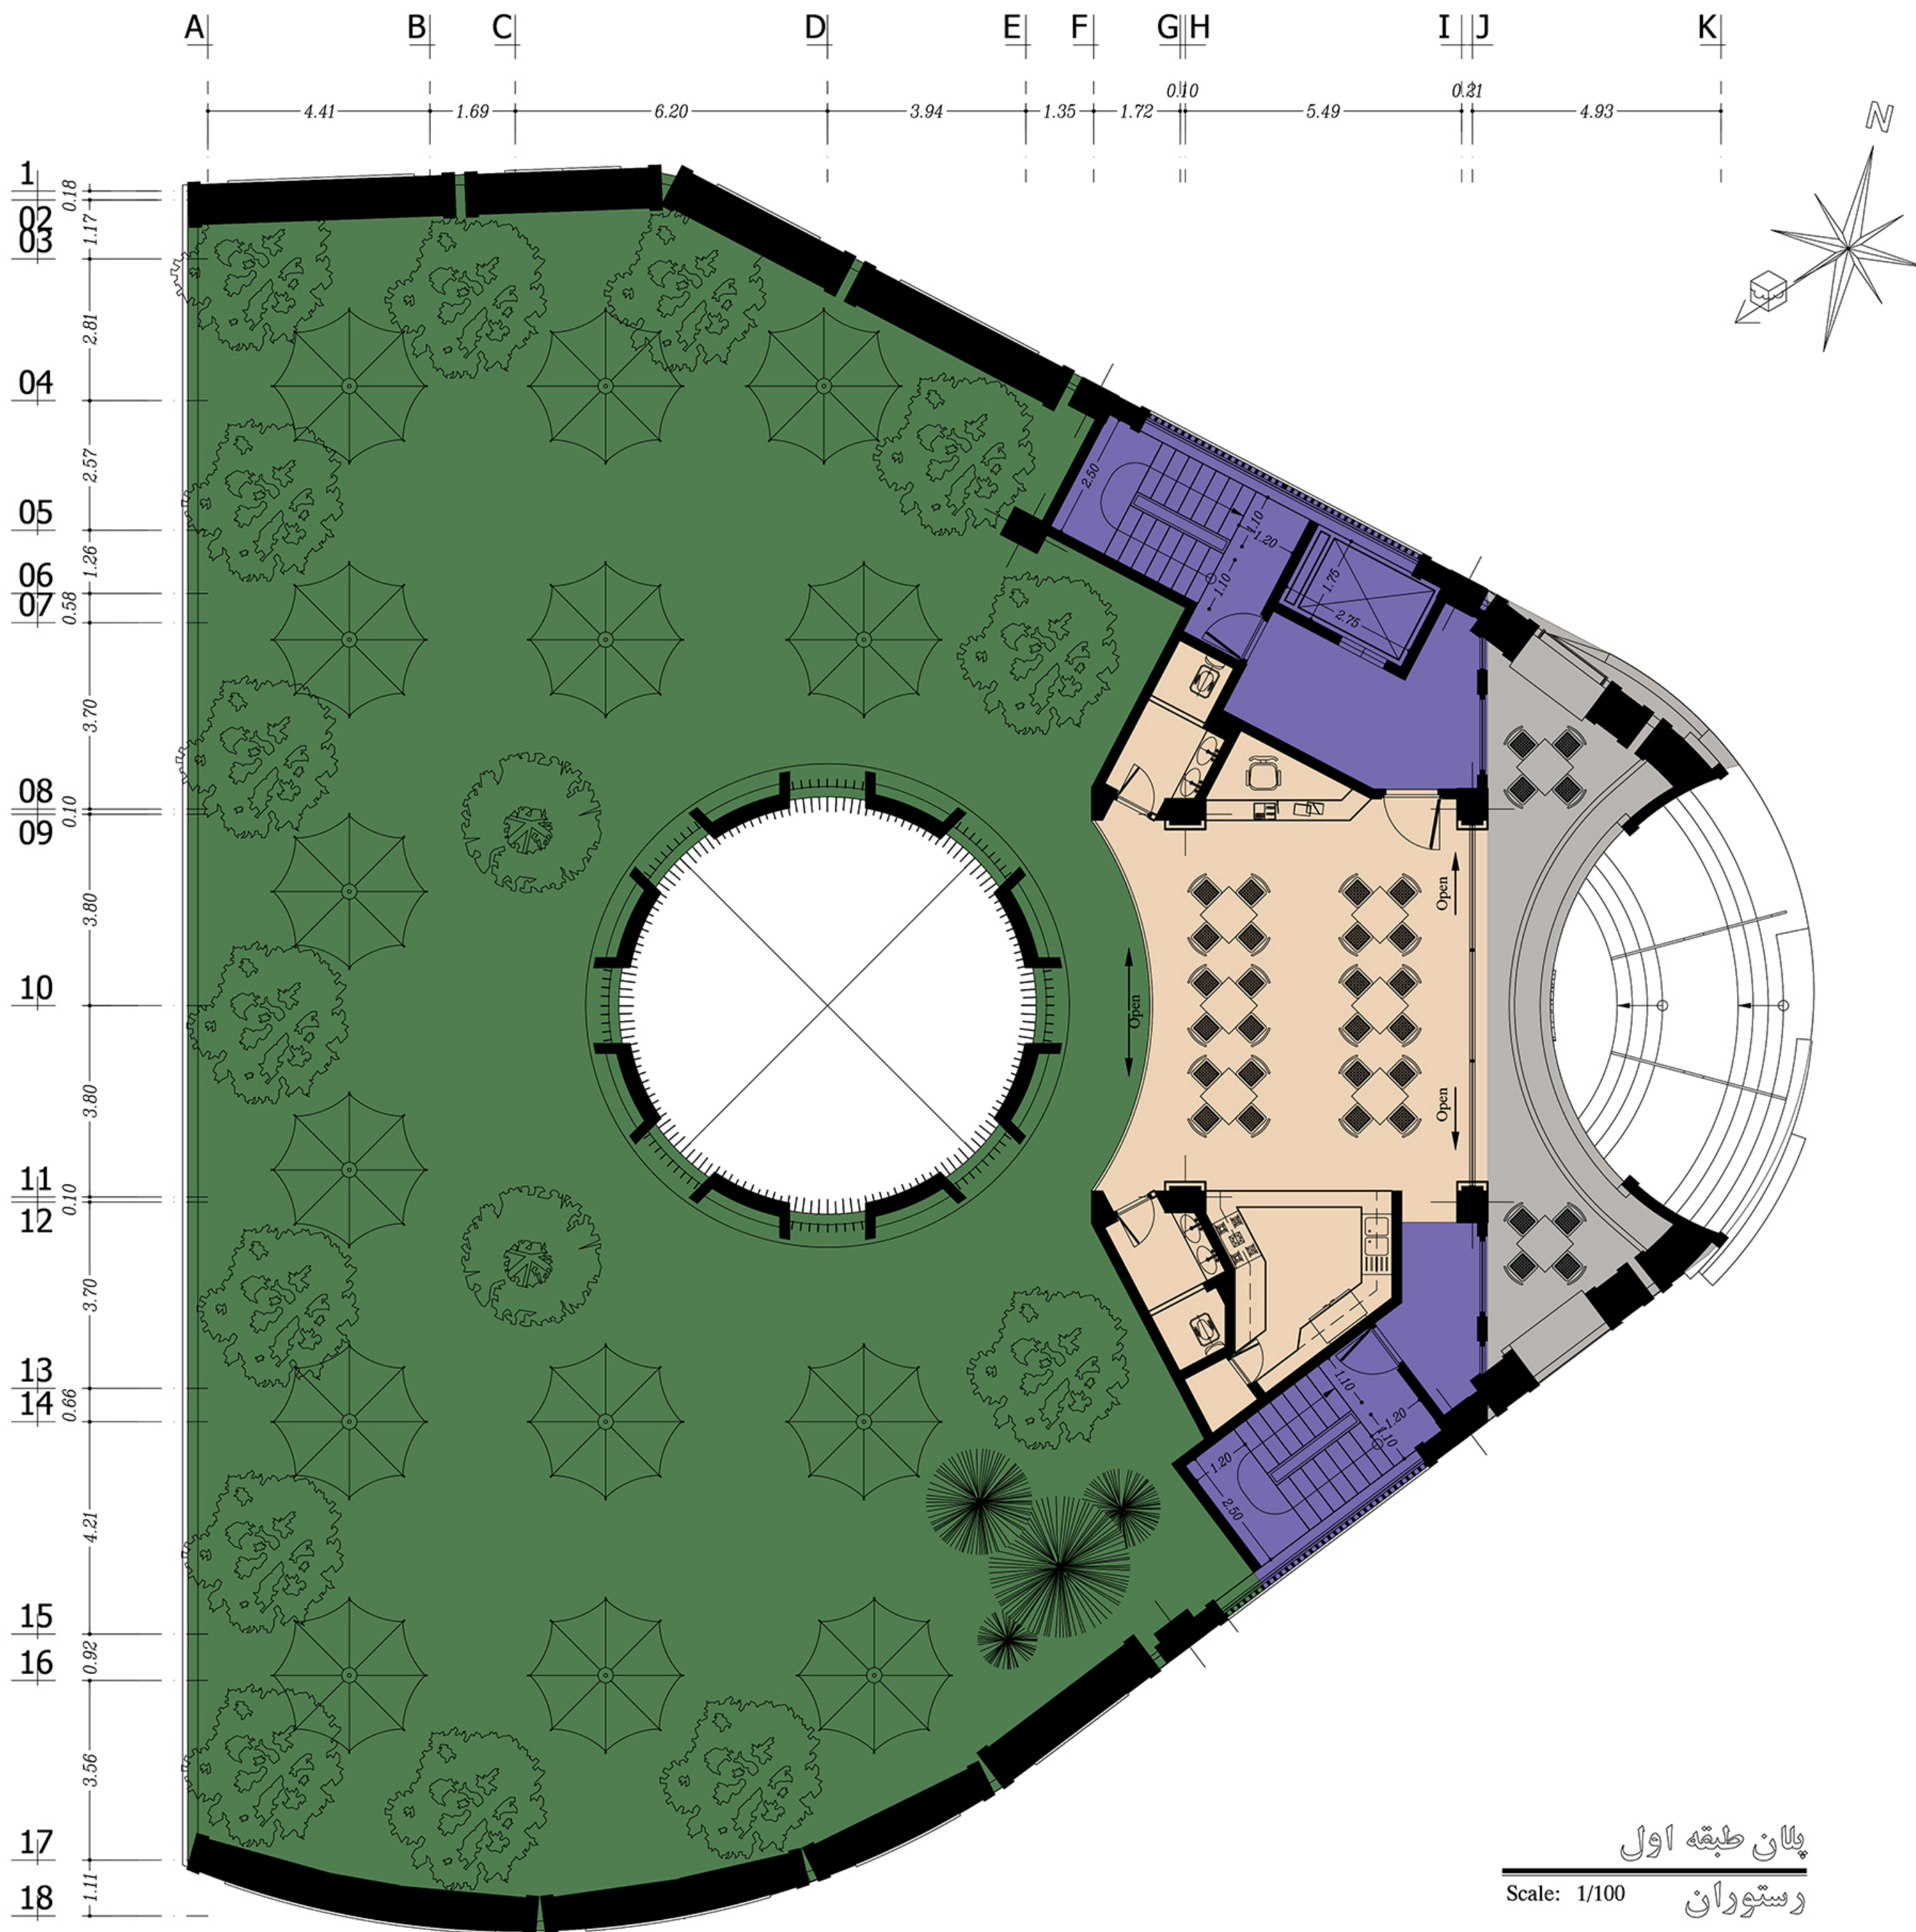

پلان طبقه اول
رستوران
Scale: 1/100

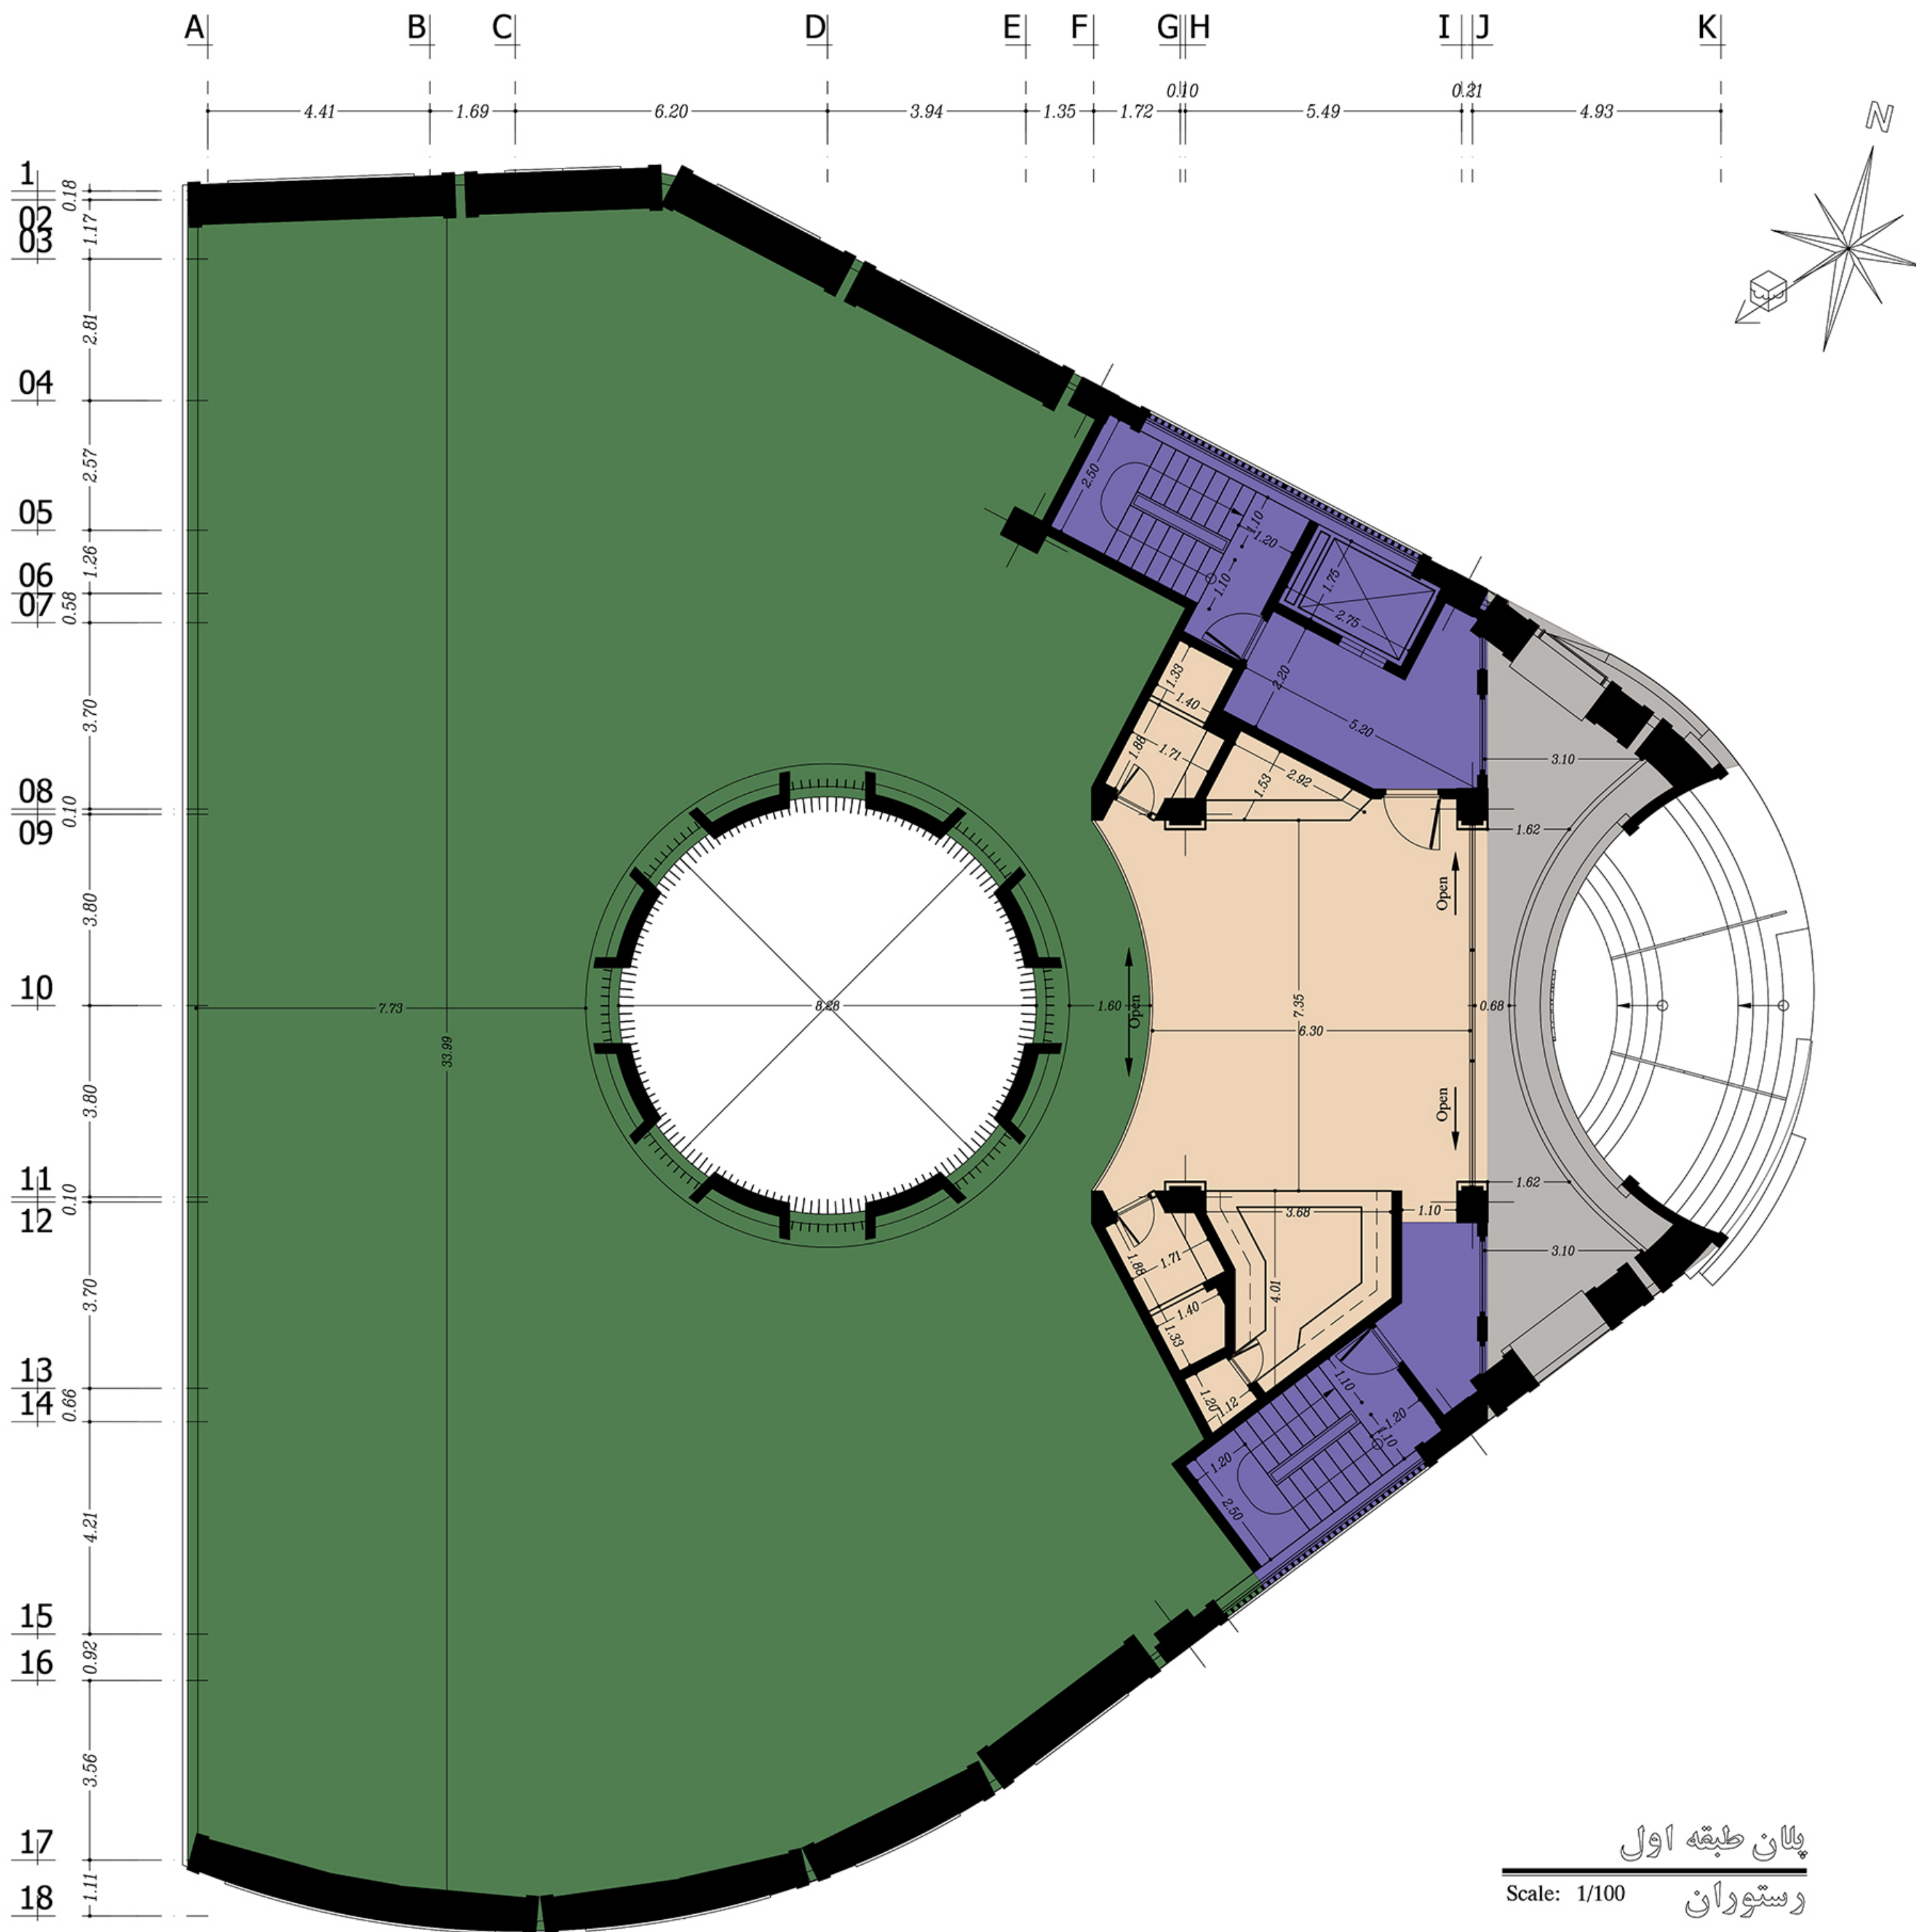


















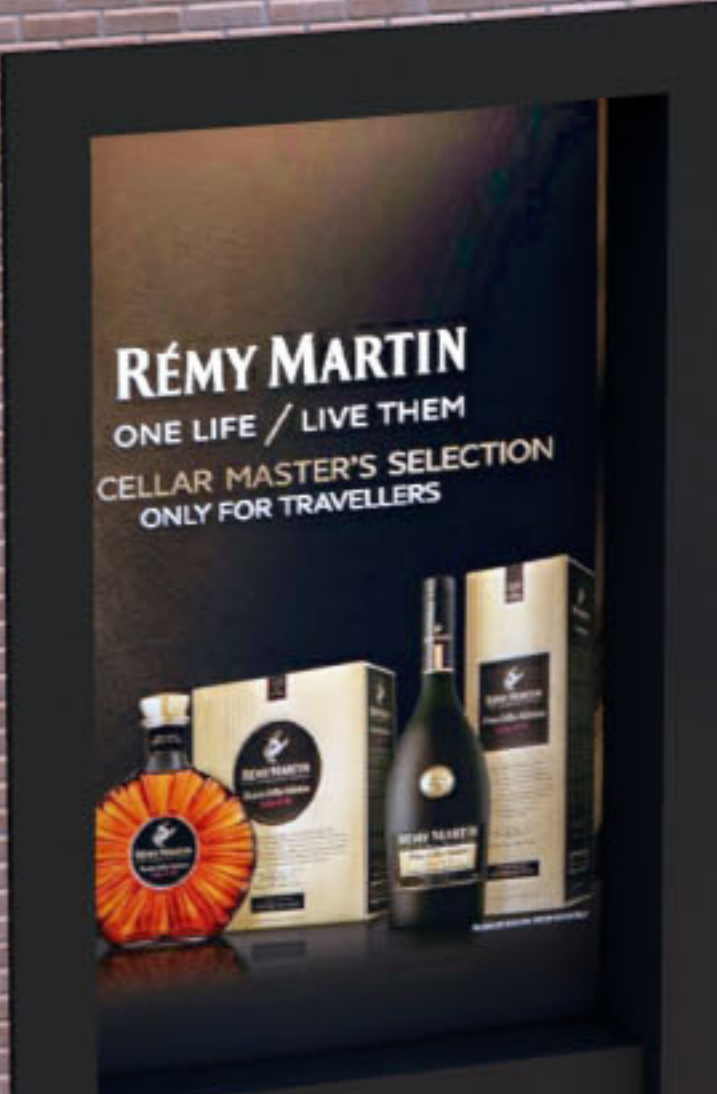





Backpack

Wheelchair

Man in white shirt and yellow pants

Man in black shirt and jeans

Man in grey hoodie and jeans

lucky special
\$10 OFF
any purchase of \$30 or more

RÉMY MARTIN
ONE LIFE / LIVE THEM
THE CELLAR MASTER'S SELECTION
ONLY FOR TRAVELLERS

JEST

Runaway











پرسپکتیو جنوب شرقی




پرسپکتیو شمال شرقی




نمای شرقی




نمای جنوبی

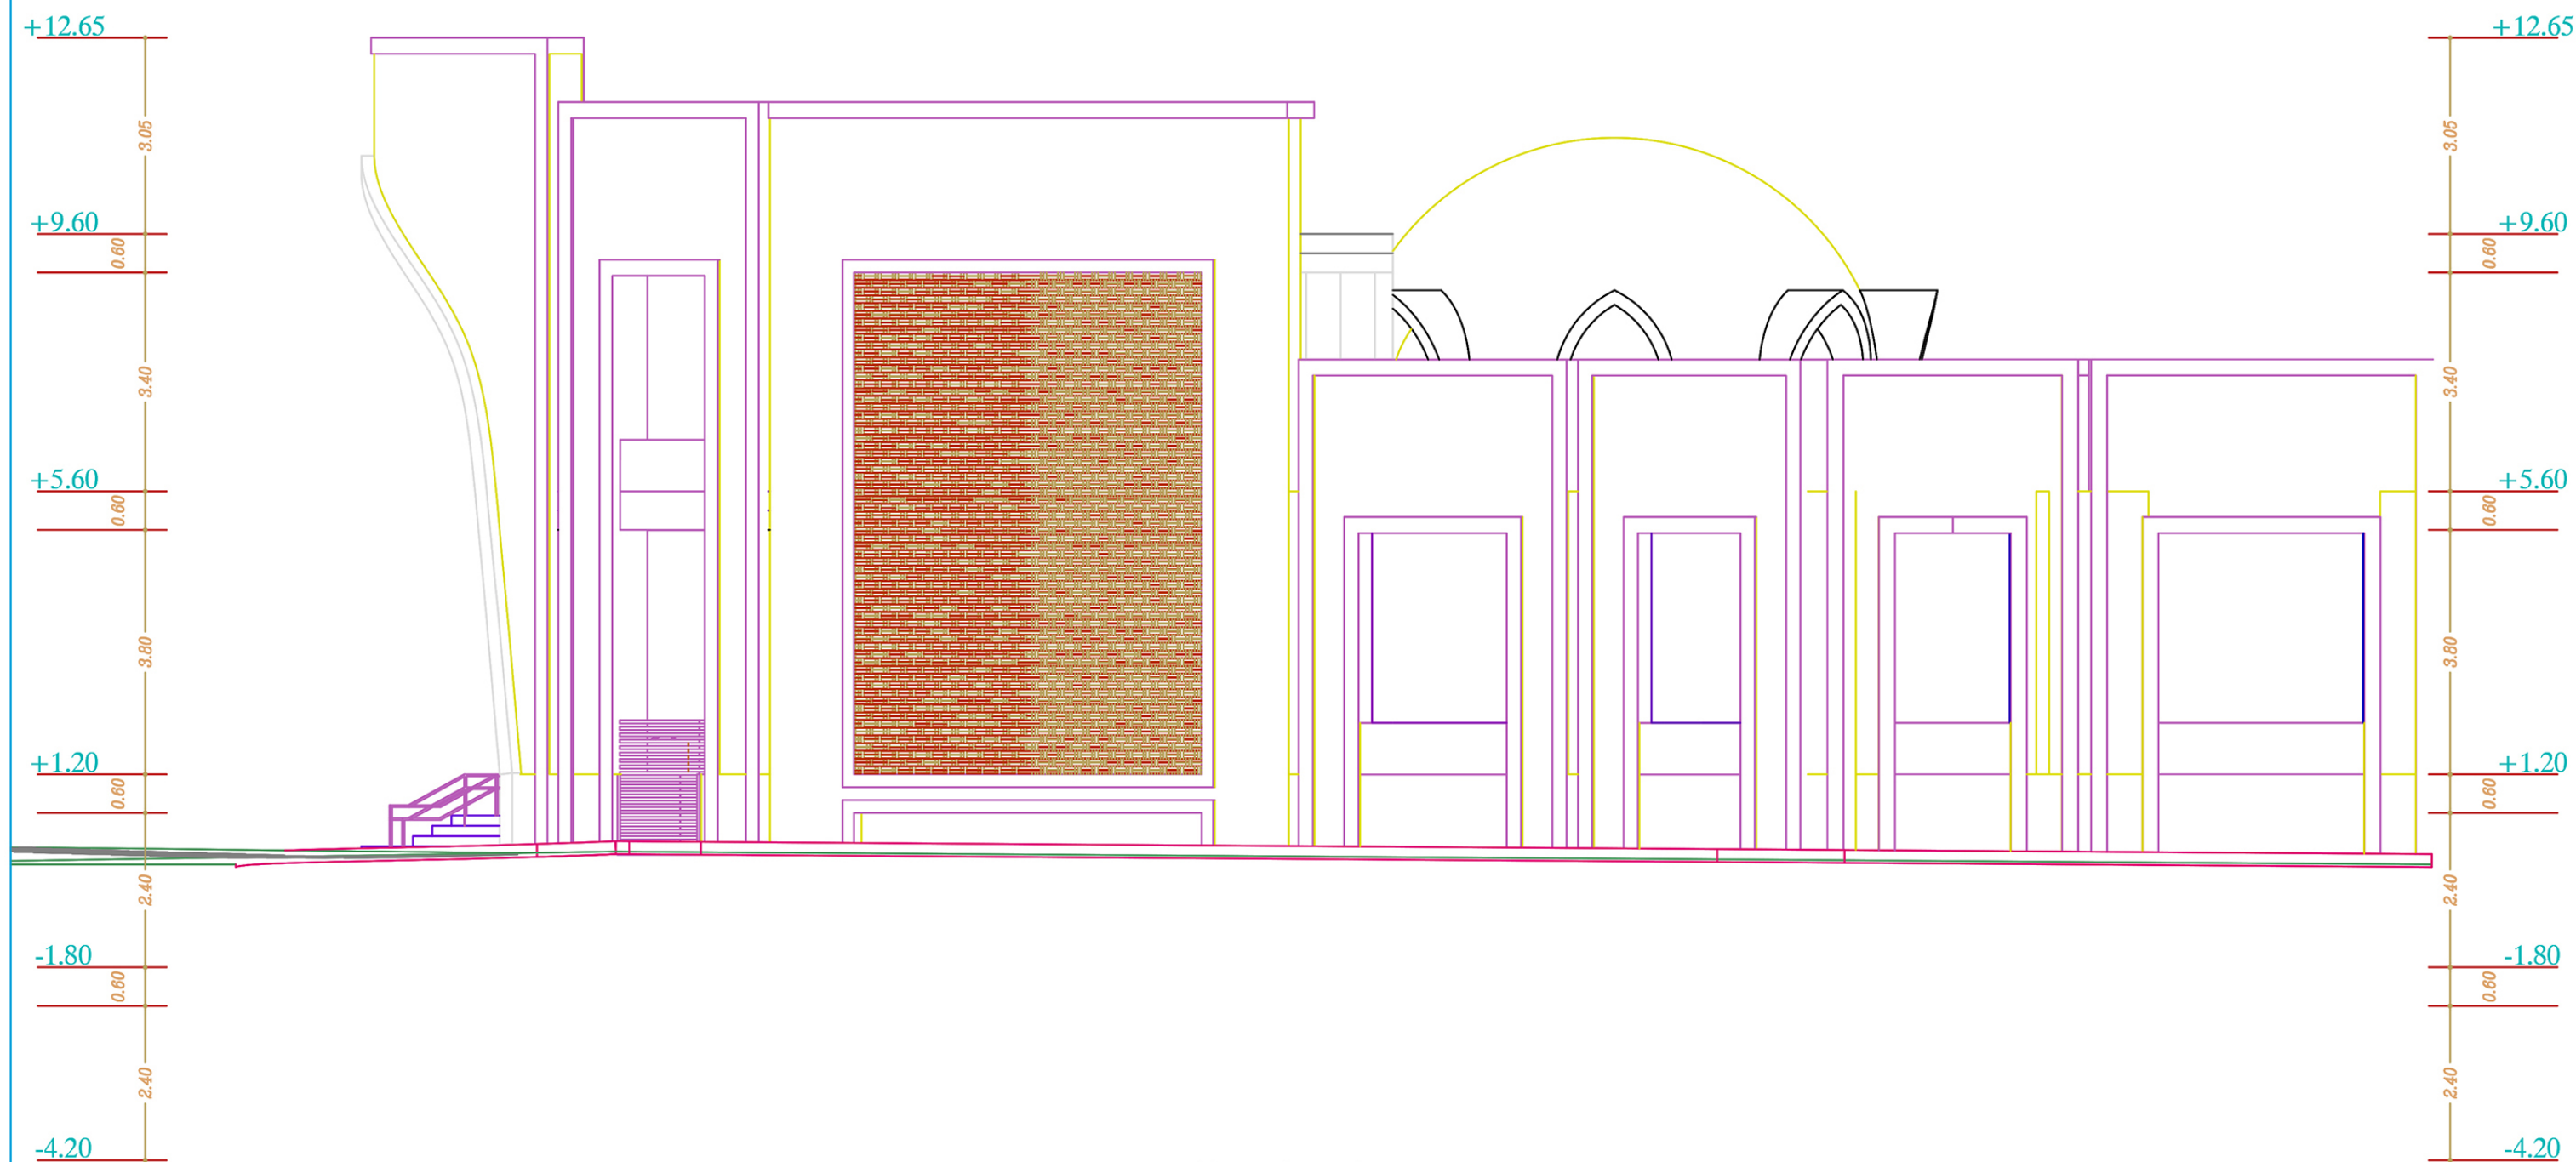

نمای شمالی

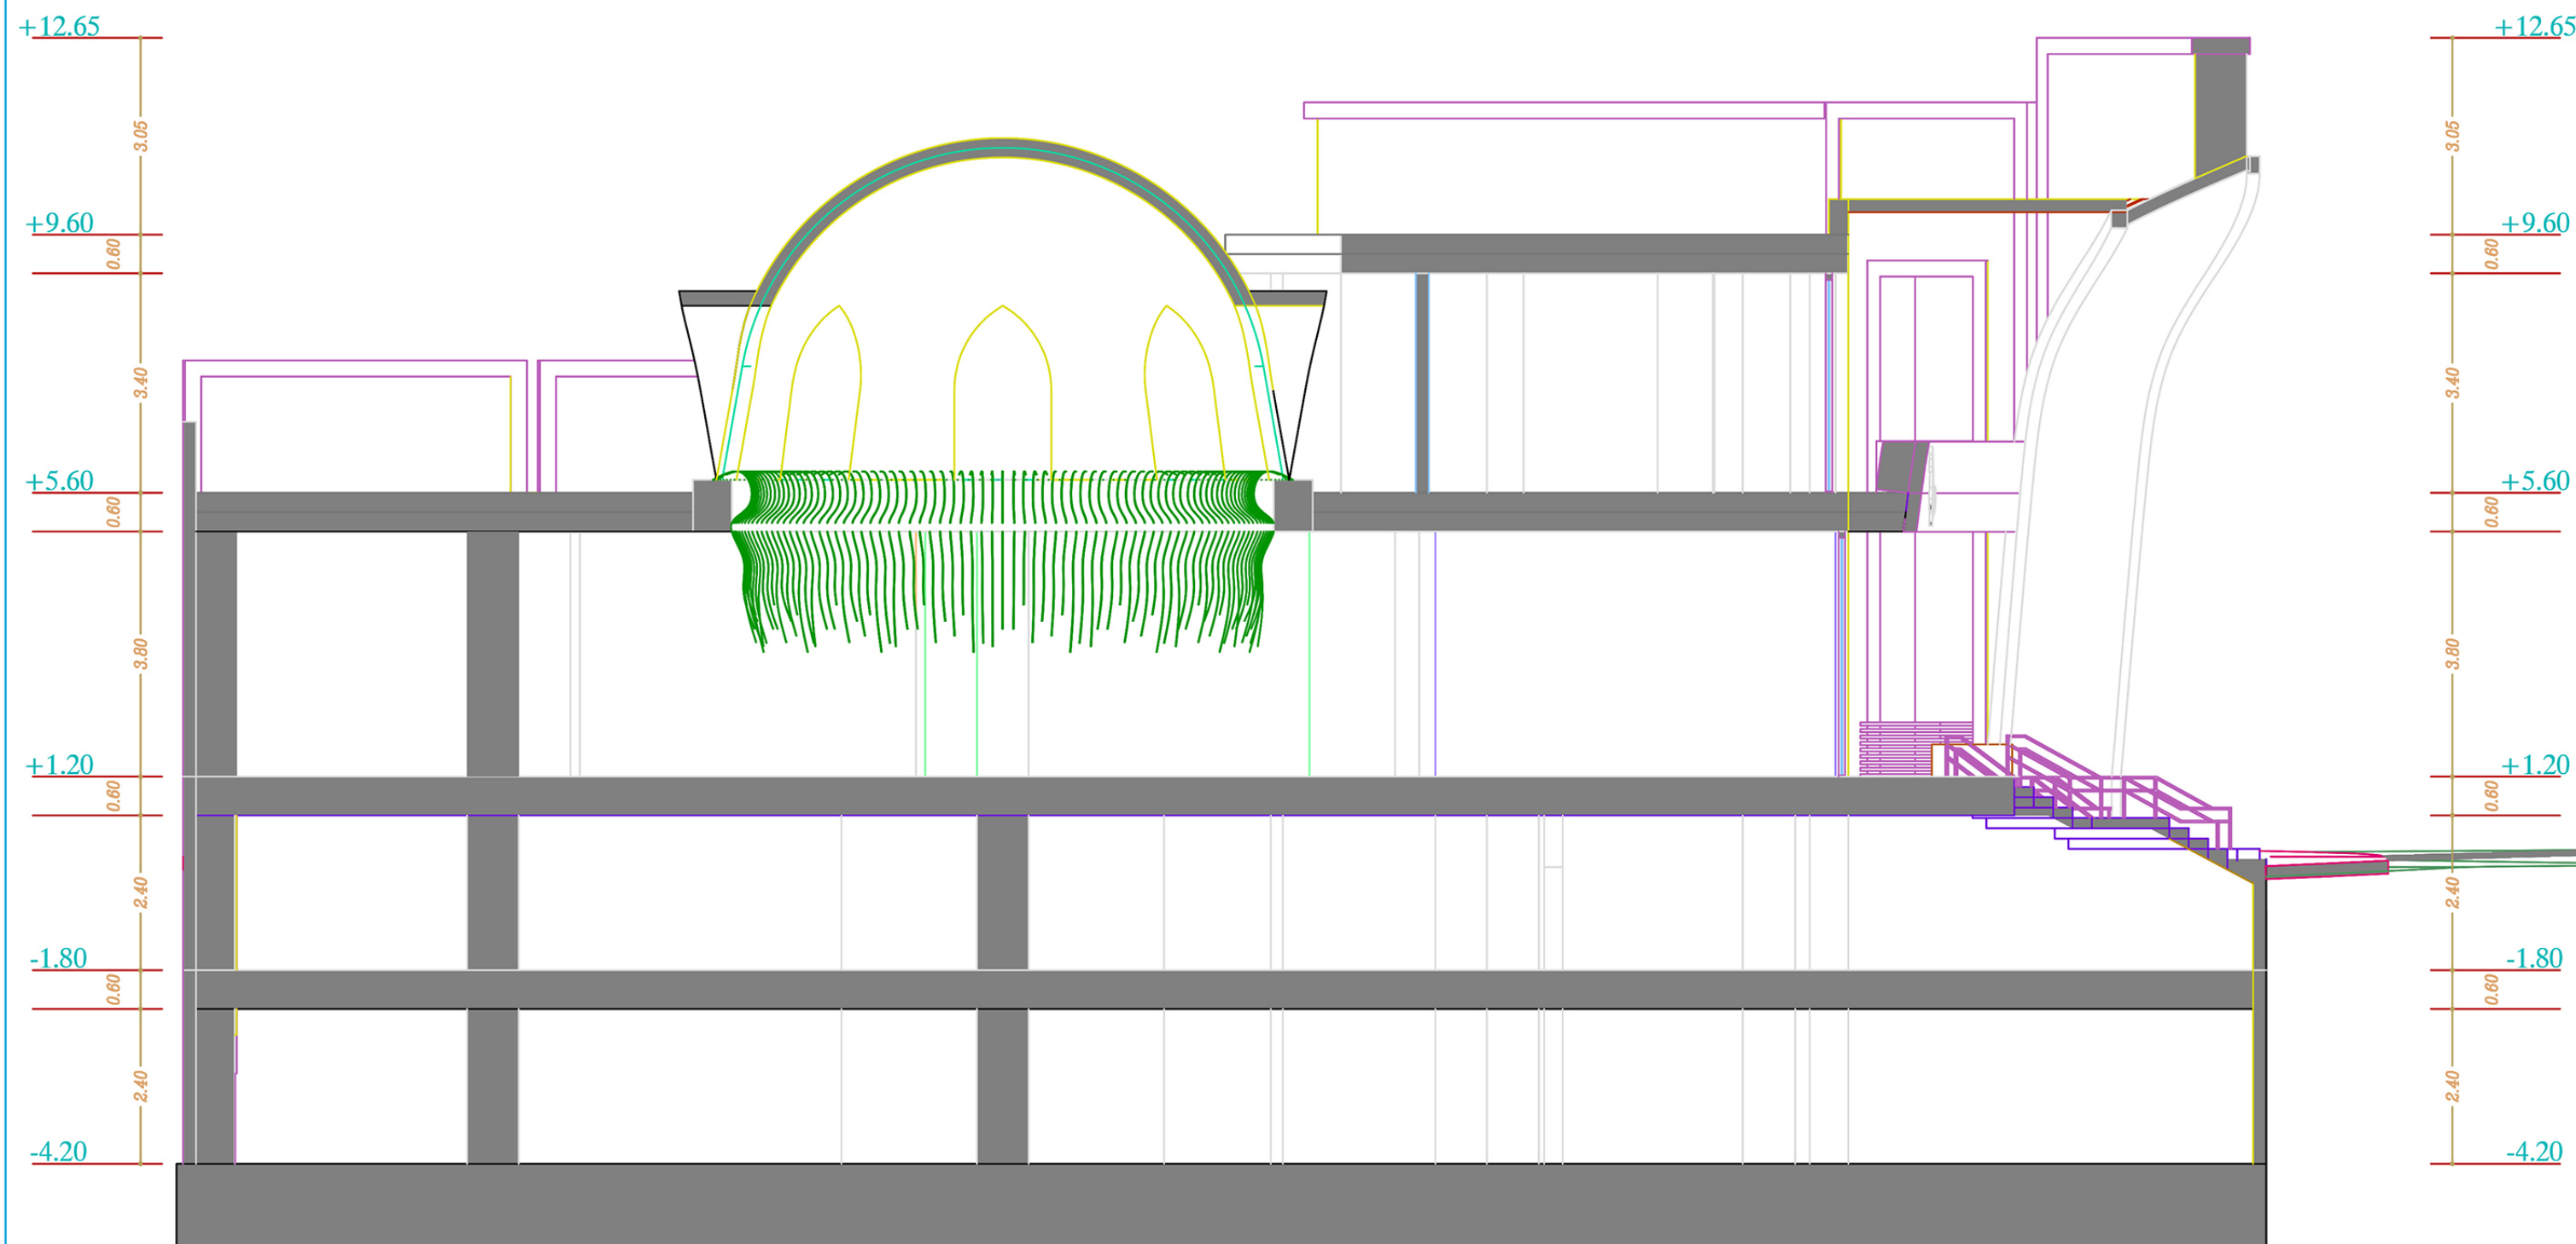

برش از آکس بنا

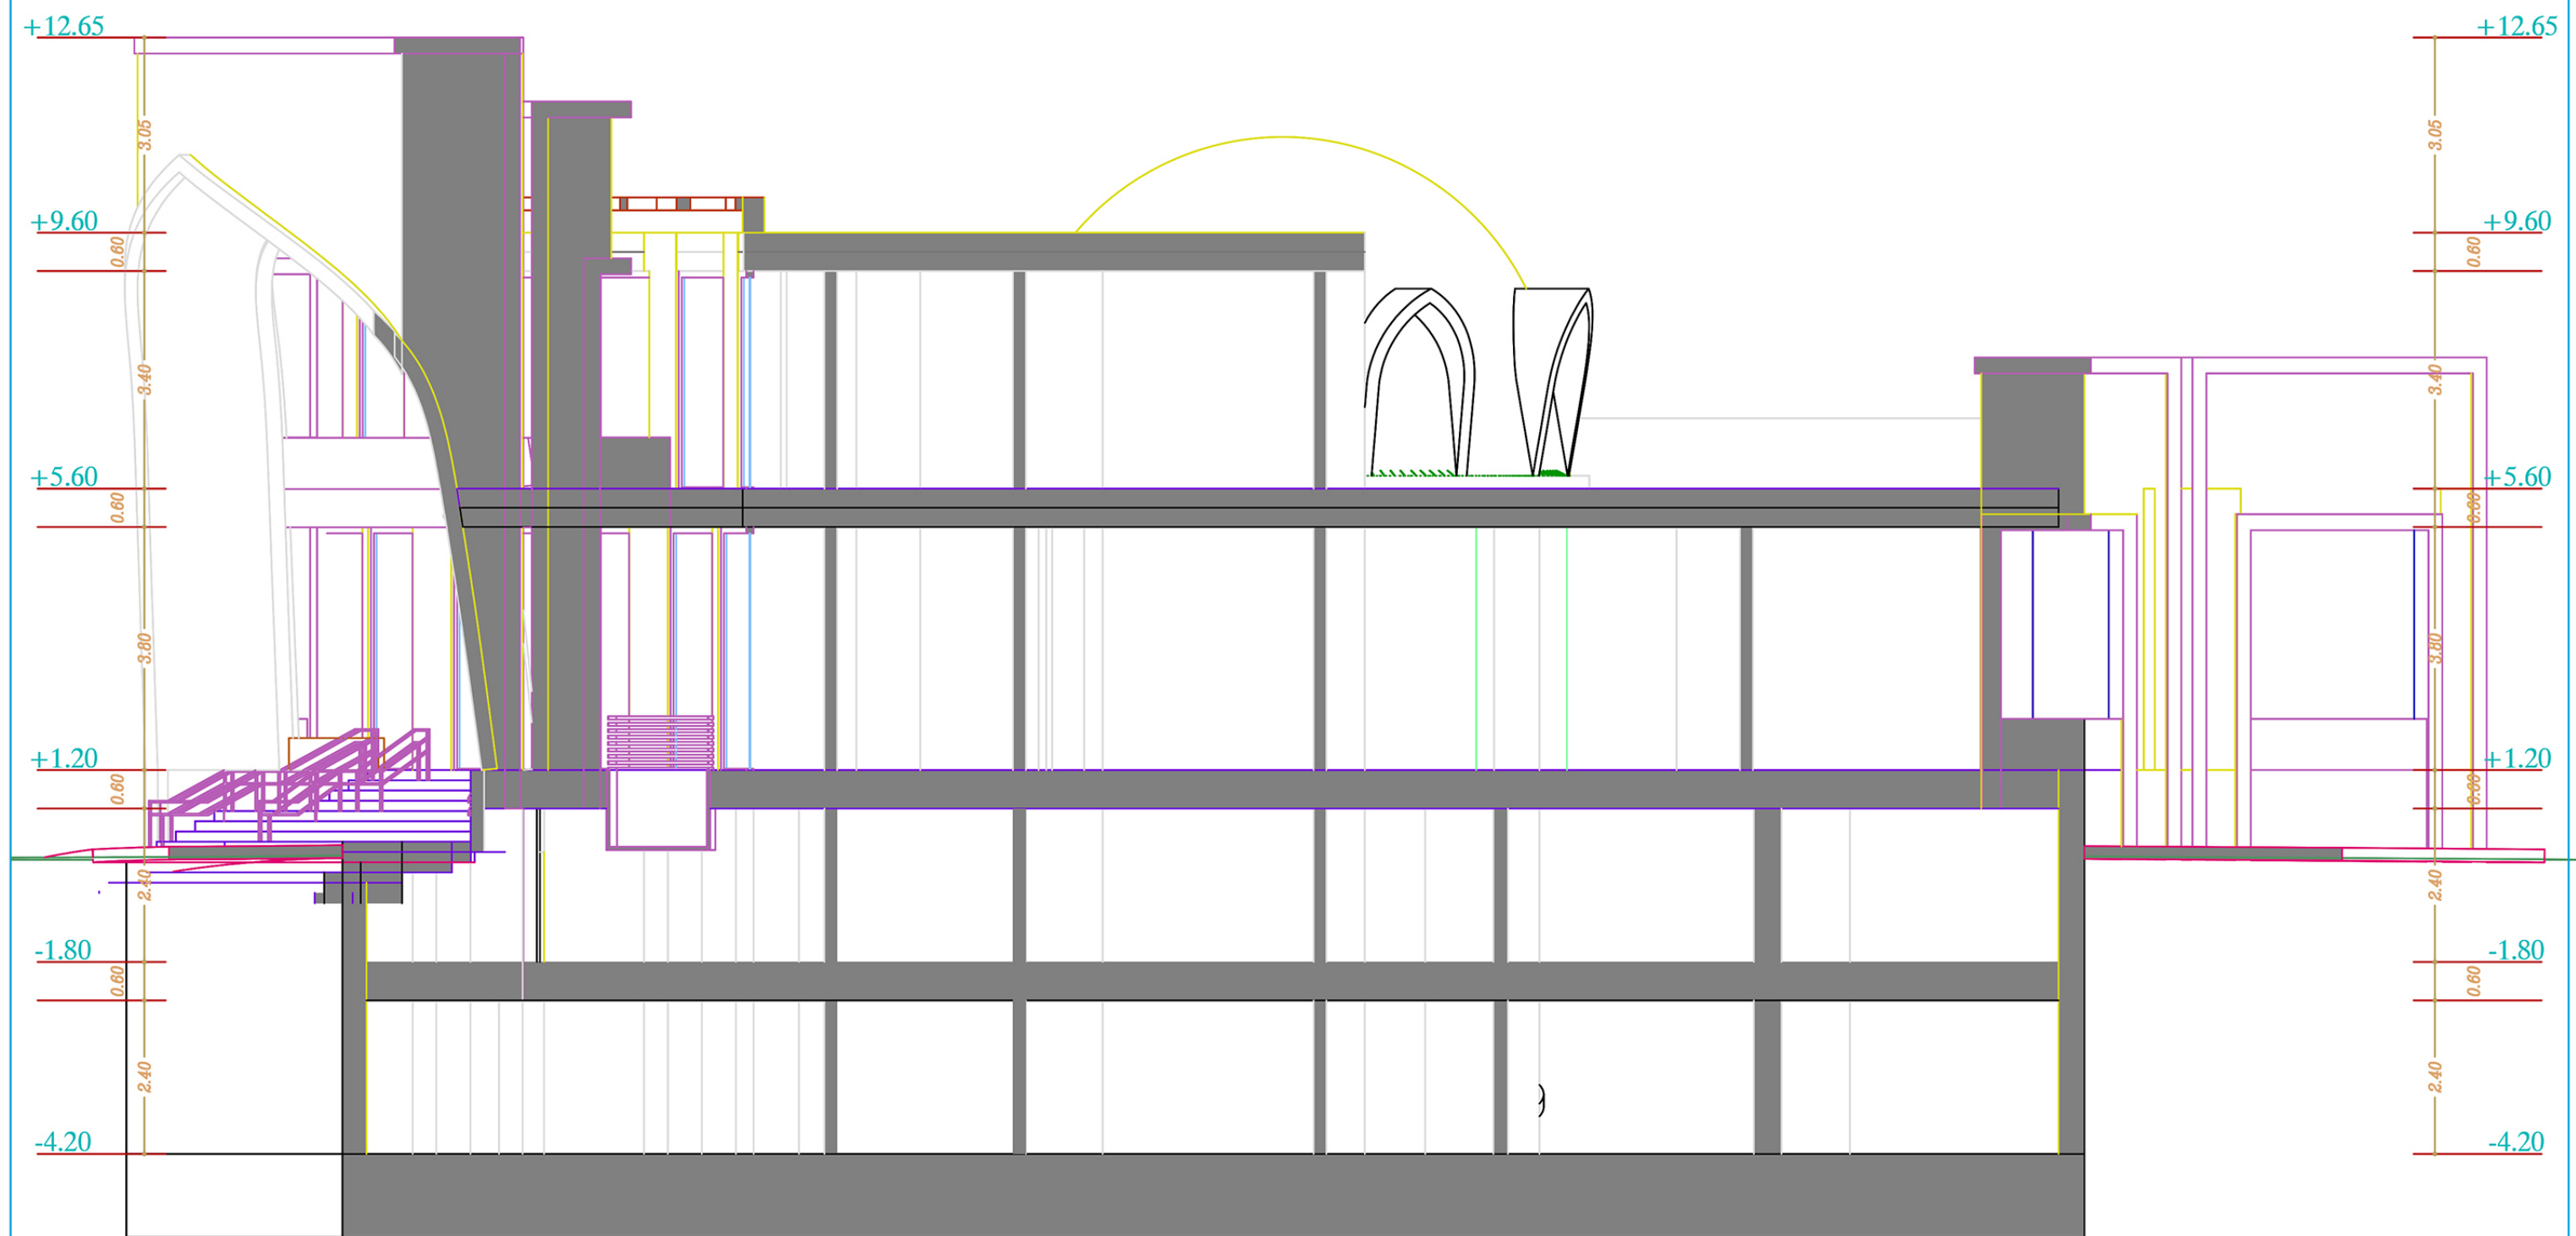

برش از شمال بنا