















مركز الفنون

























ایستوران و ازار
















BASEMENT-2st FLOOR PLAN

SC 1:100




BASEMENT -1st FLOOR PLAN

SC 1:100

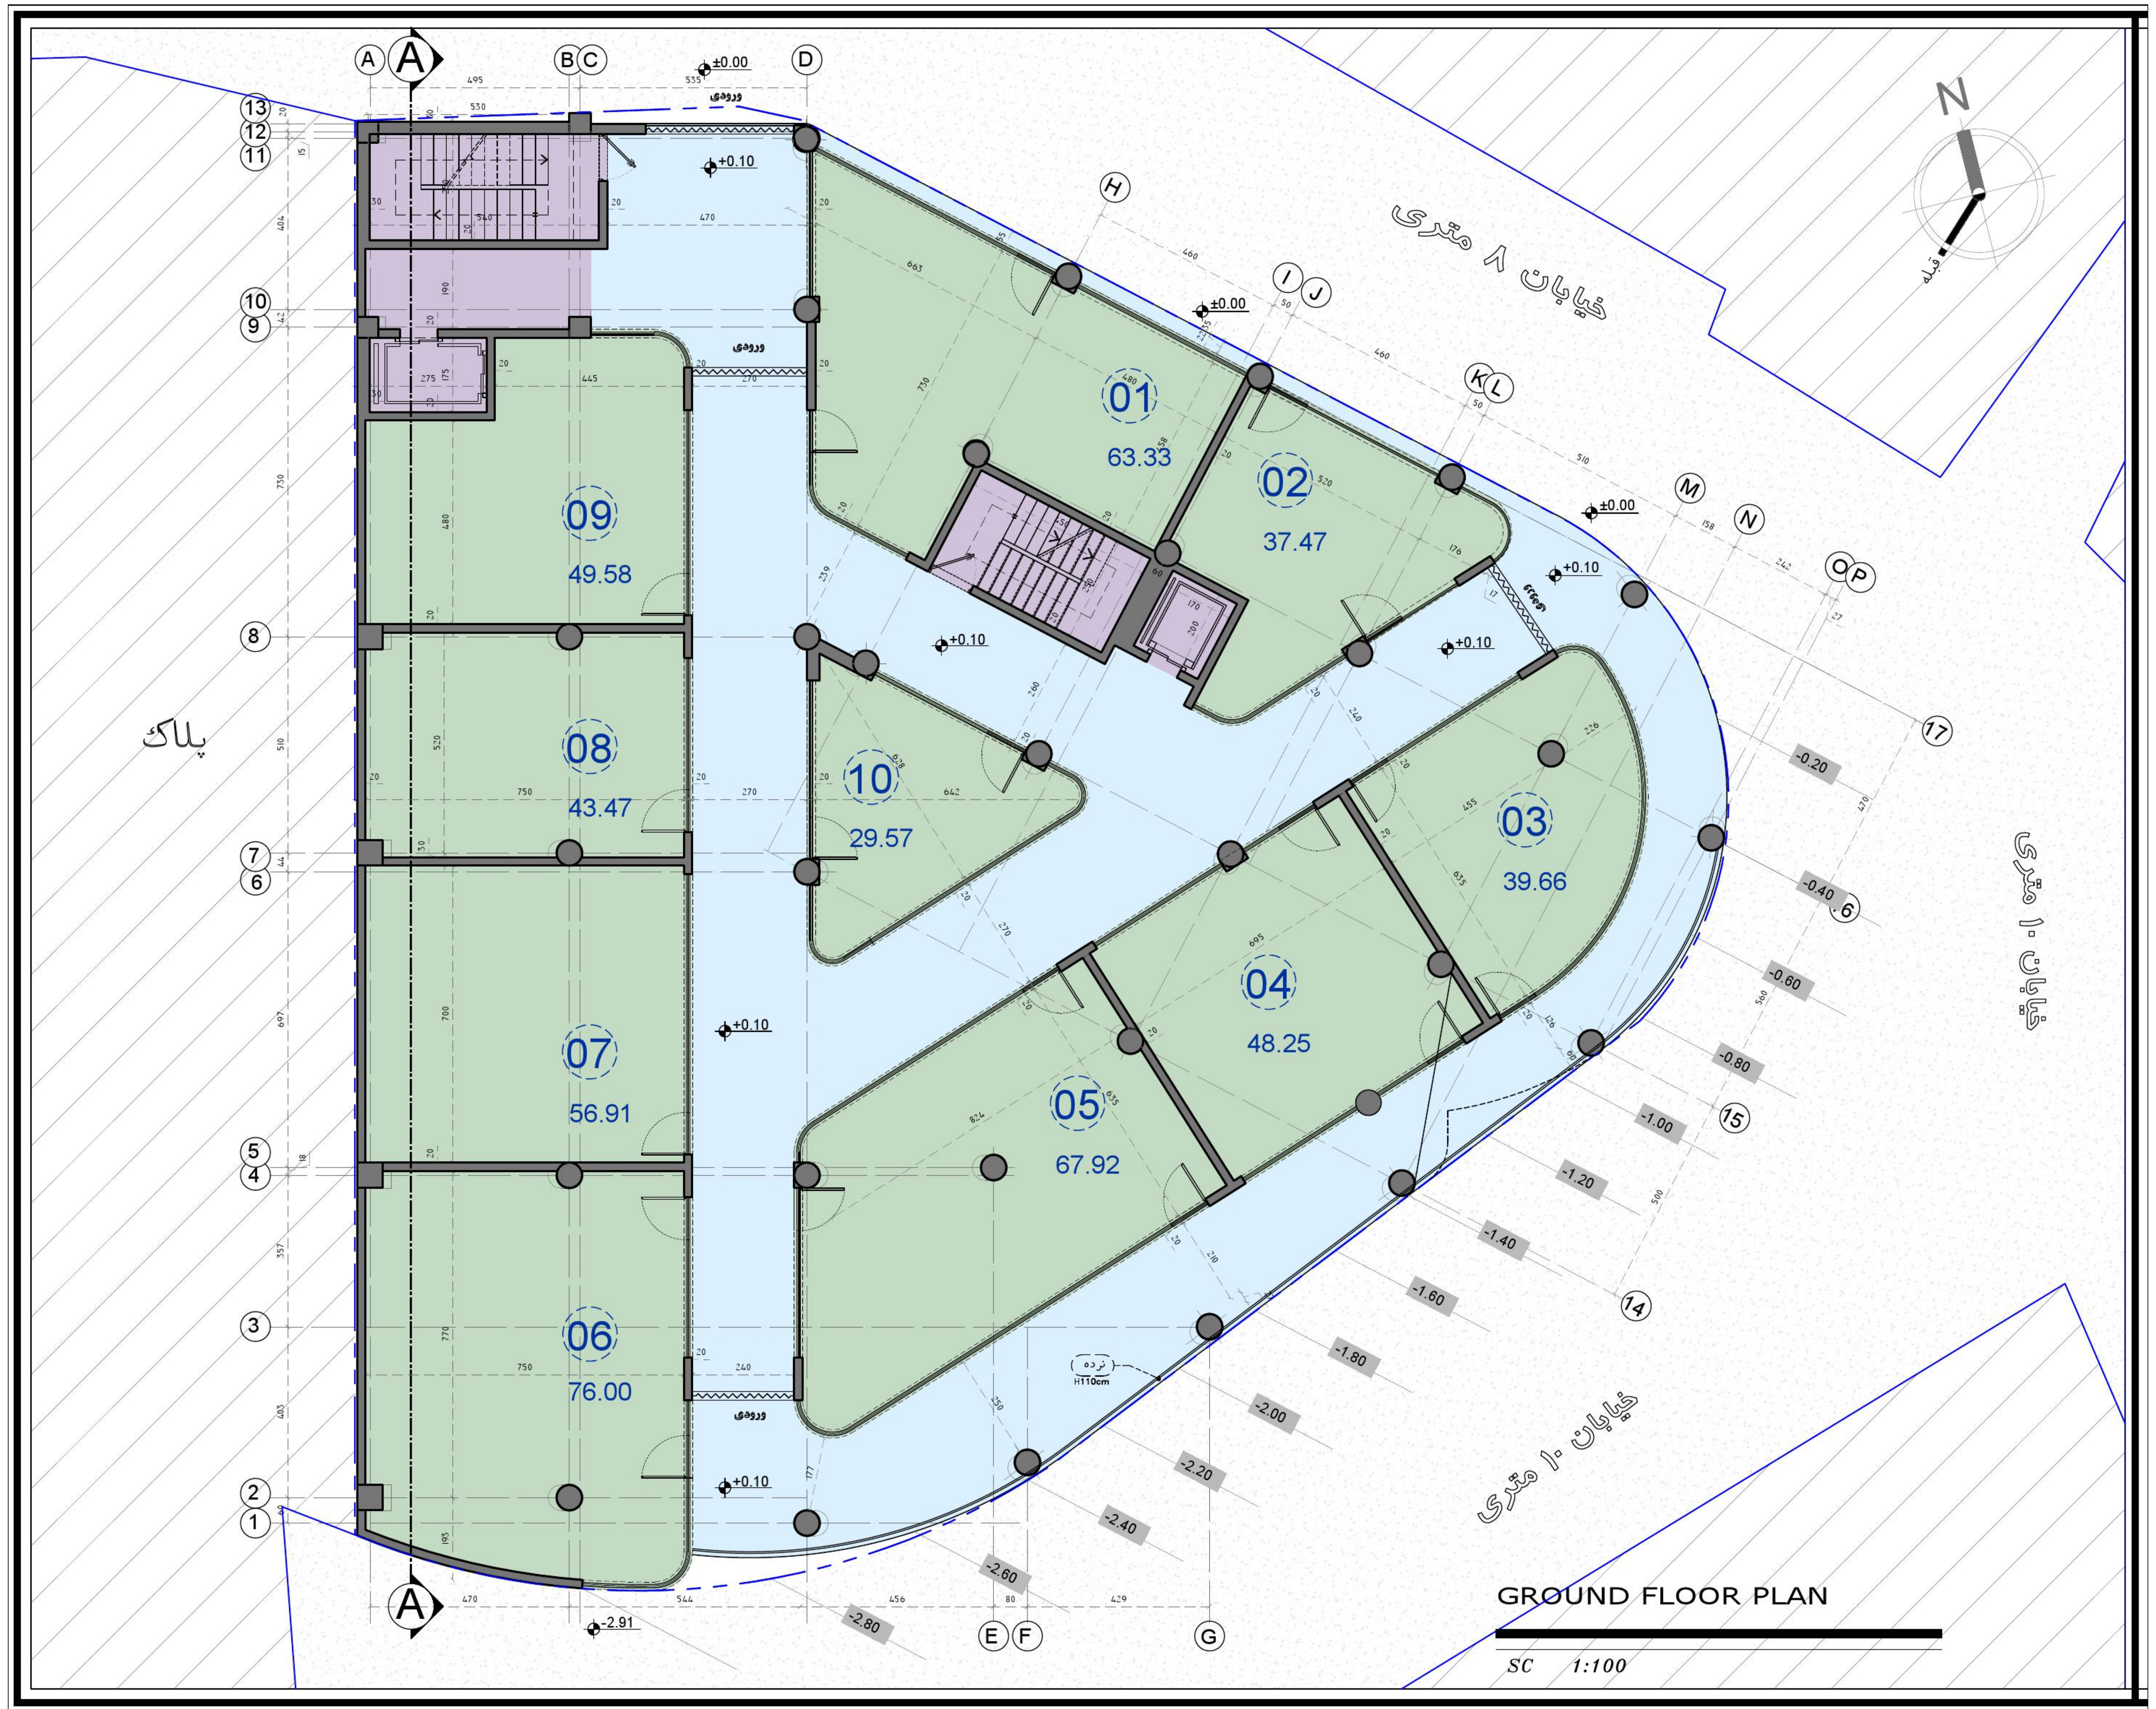


GROUND FLOOR PLAN

SC 1:100


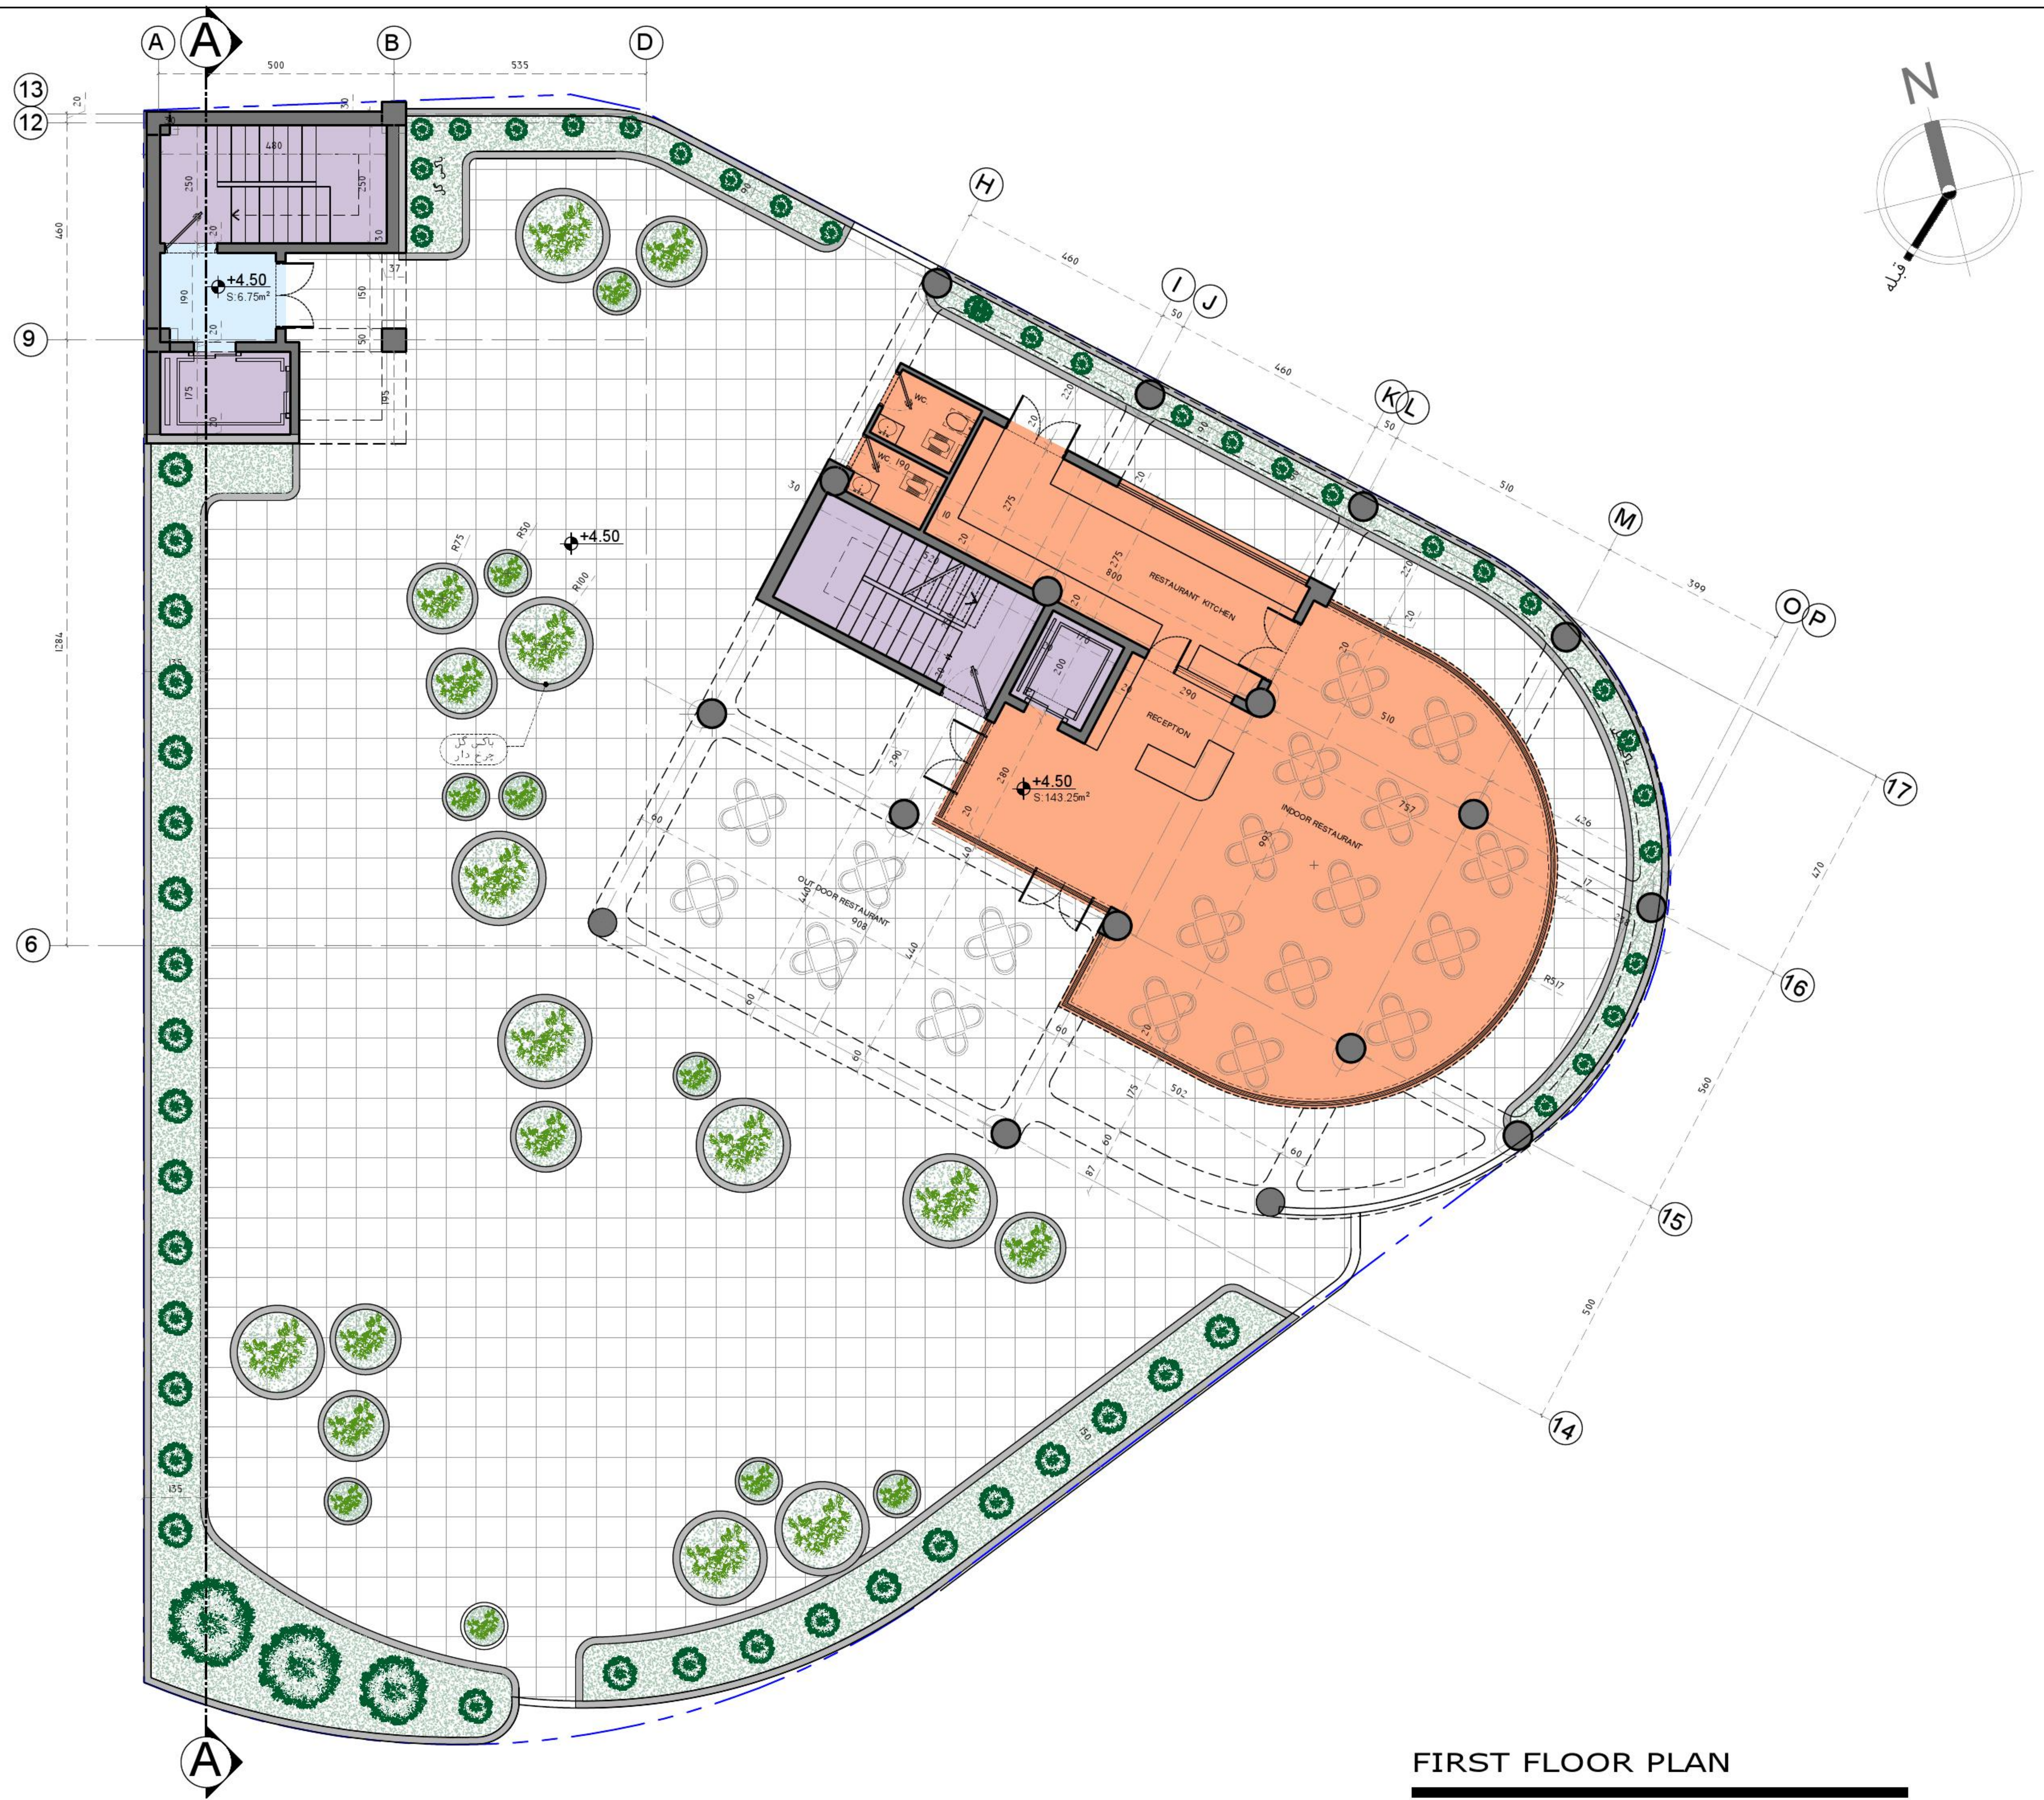


FIRST FLOOR PLAN

SC 1:100

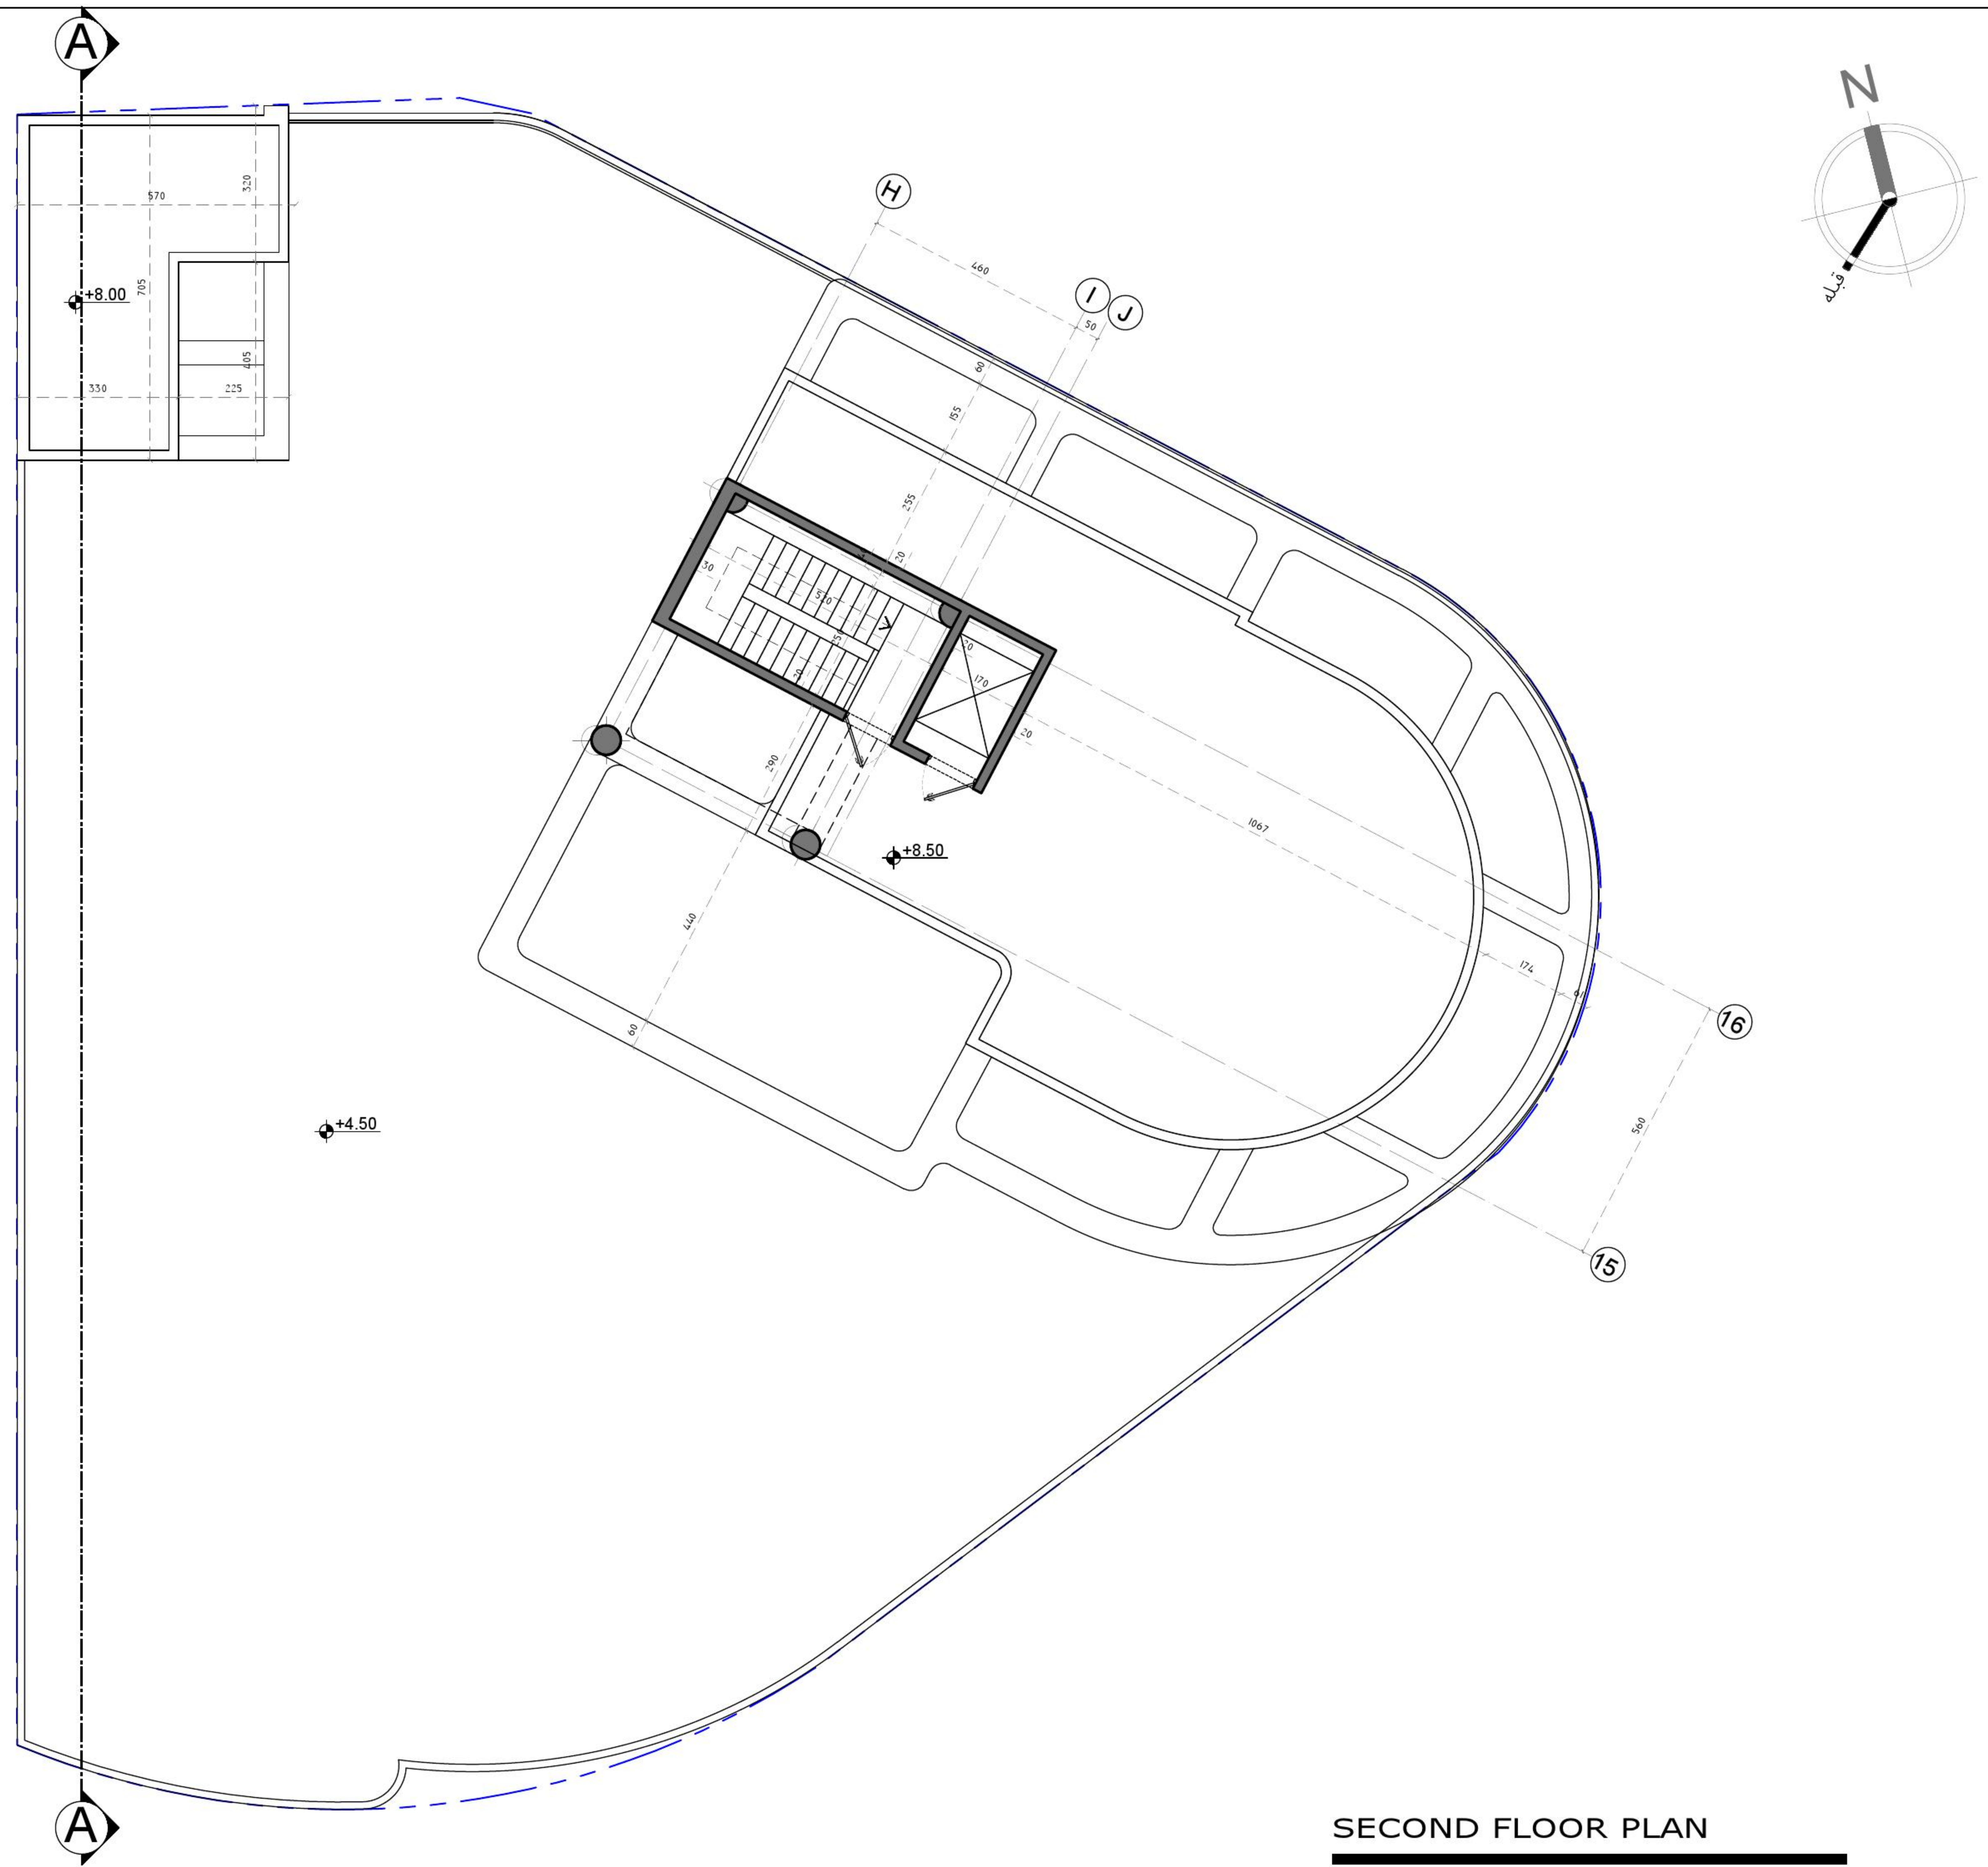

SC *1:100*

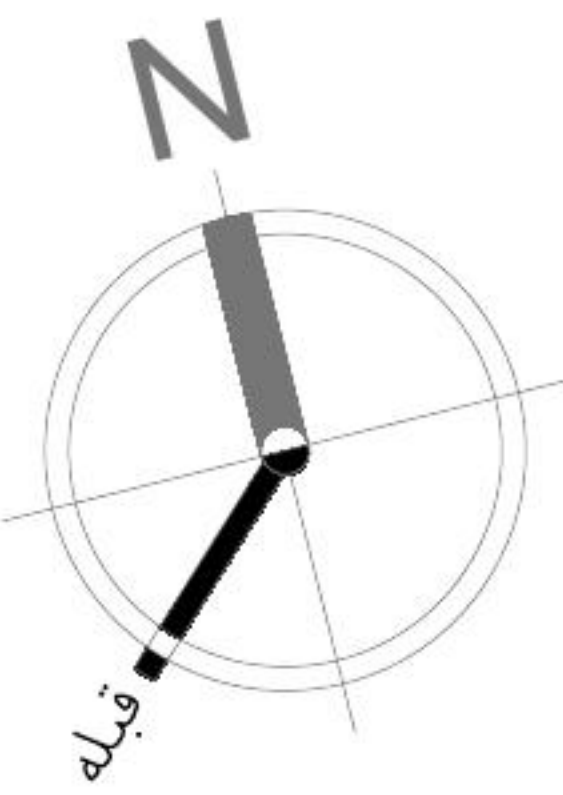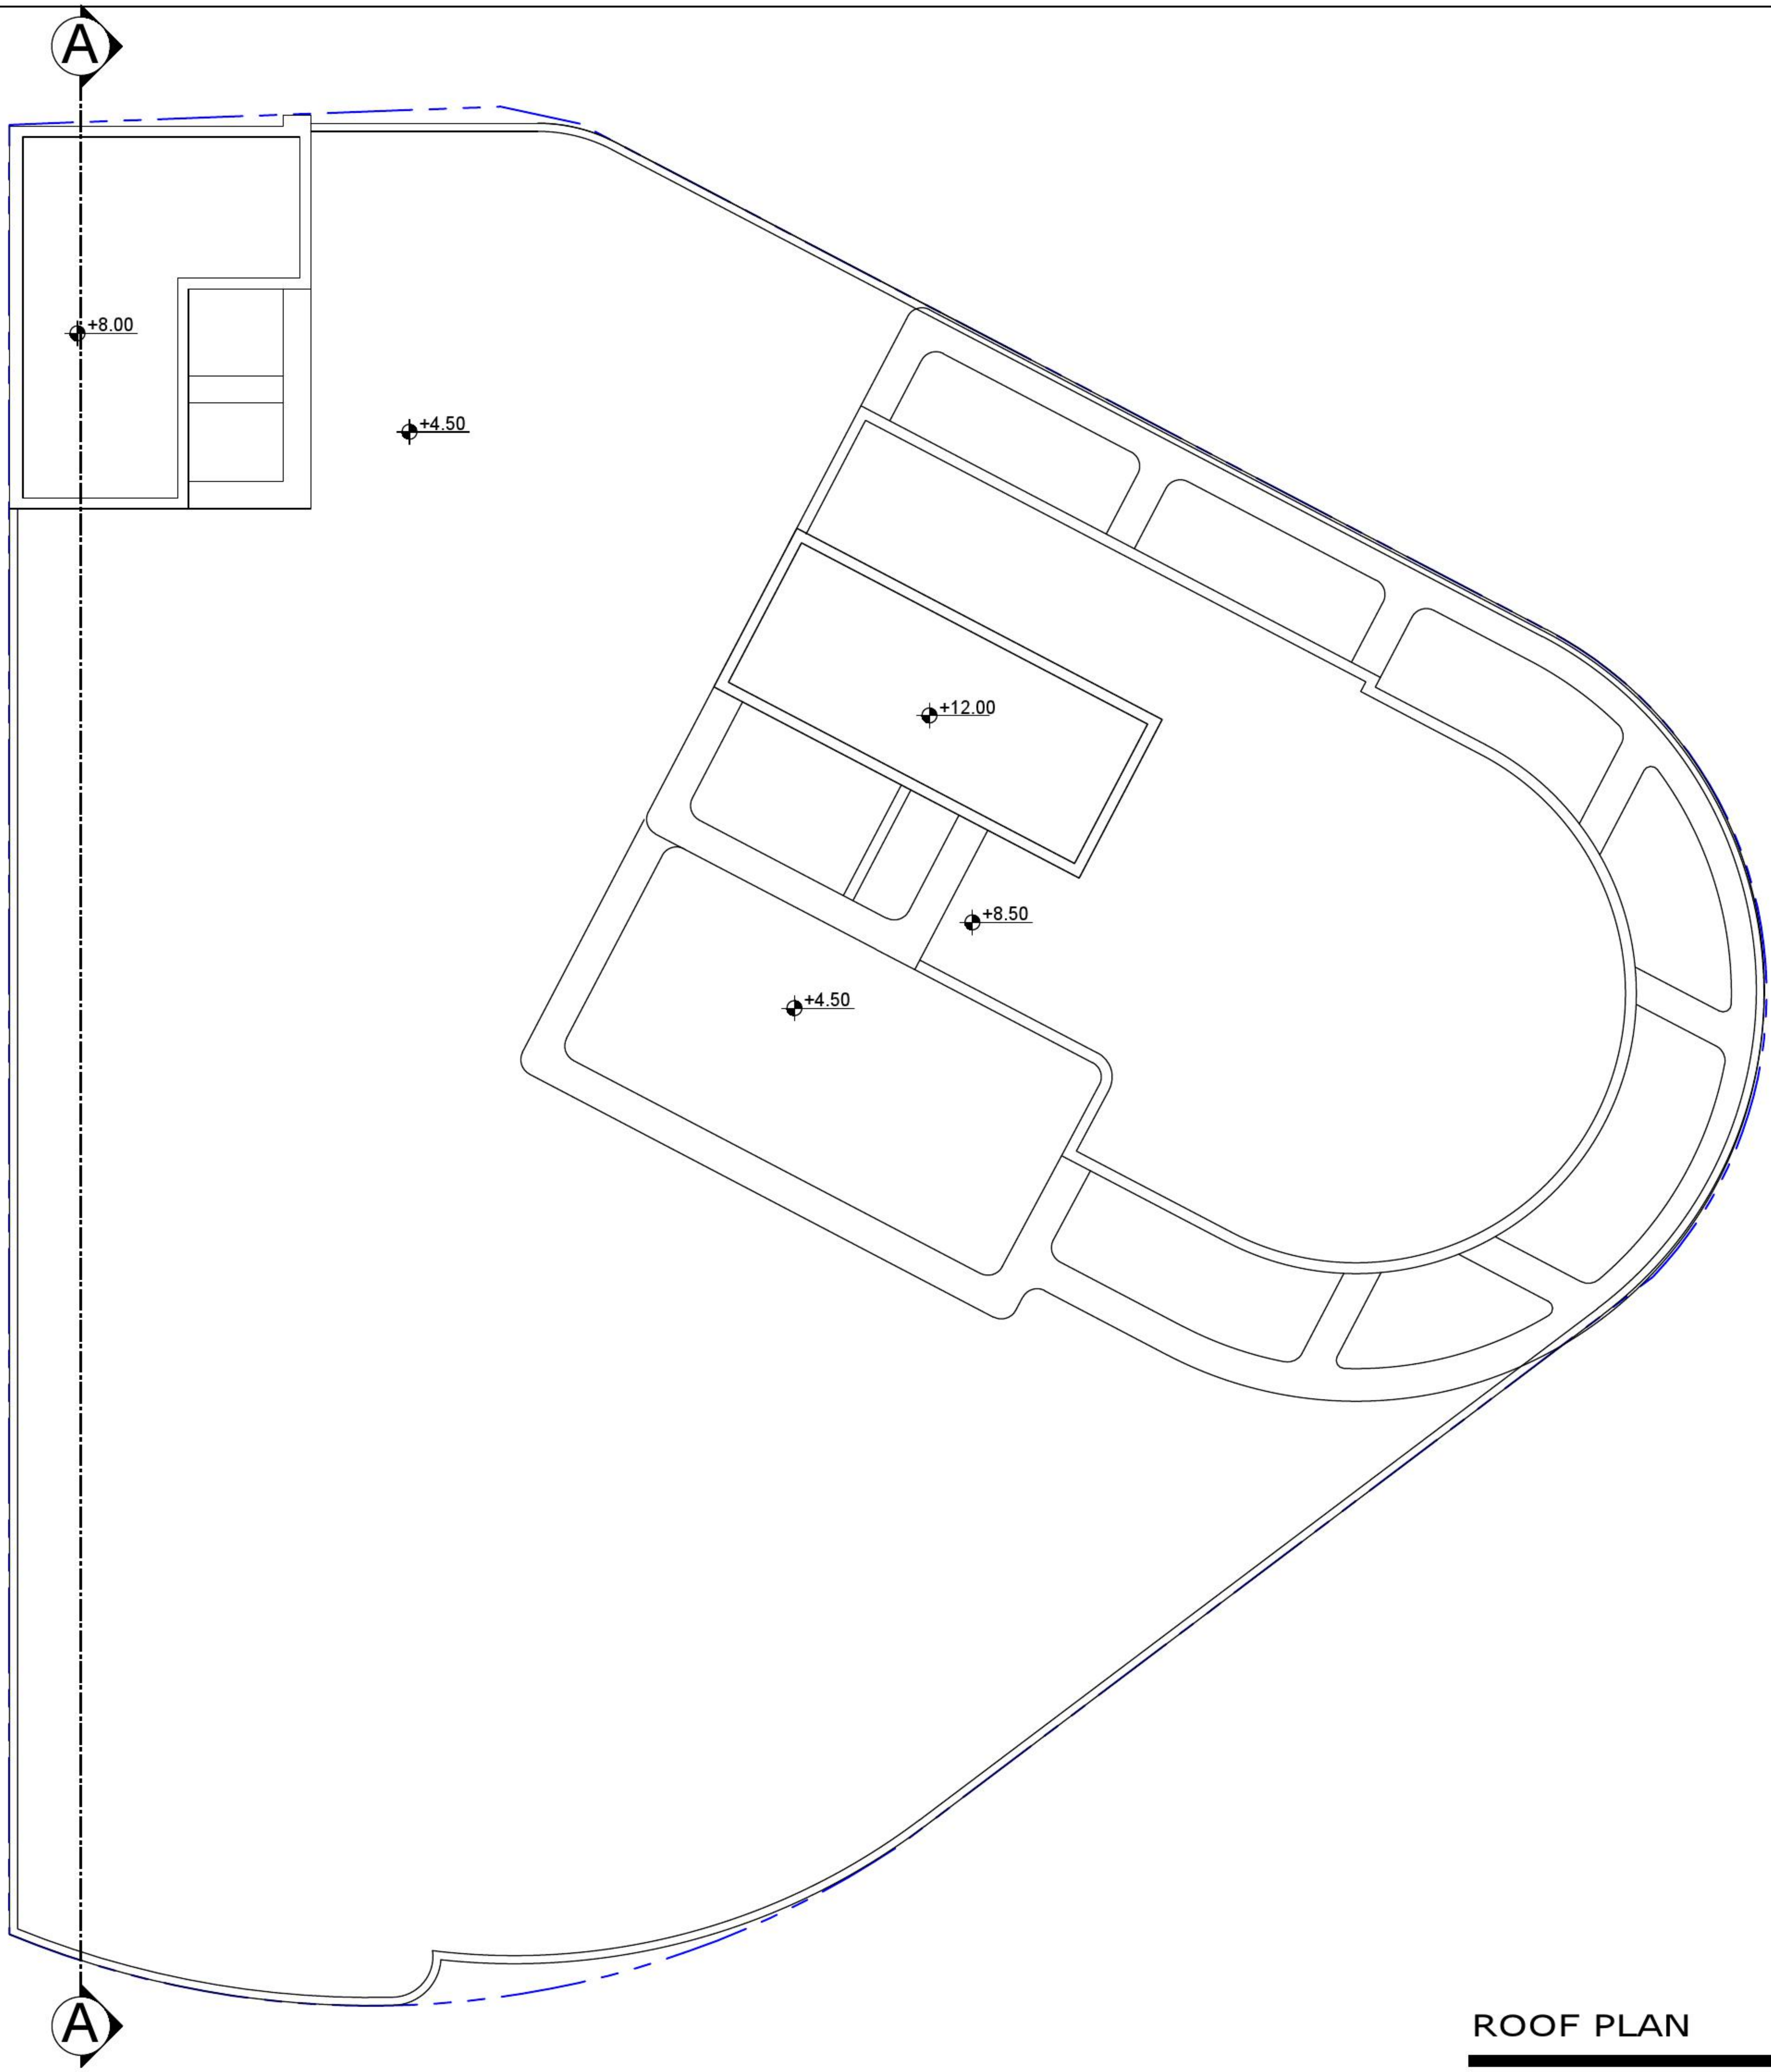

ROOF PLAN

SC 1:100

جدول مساحت کلی مسابقه واژار

کاربری طبقات	مفید تجاری		مفید رستوران		راه پله + آسانسور+لابی	پارکینگ	مساحت کل طبقه
	مساحت	واحد	مساحت	واحد	مساحت	تعداد	مساحت
زیرزمین ۲-	-	-	-	-	-	30	838.46
زیرزمین ۱-	-	-	-	-	-	30	828.47
همکف	512.18	10	0	0	317.71	-	829.86
اول	000.00	00	124.76	1	25.25	-	150.00
جمع	مجموع مساحت مفید تجاری		مجموع مساحت مفید رستوران		-	مجموع تعداد پارکینگ	مساحت کل مجموعه
	512.18	10	124.76	1	-	60	2646.82