


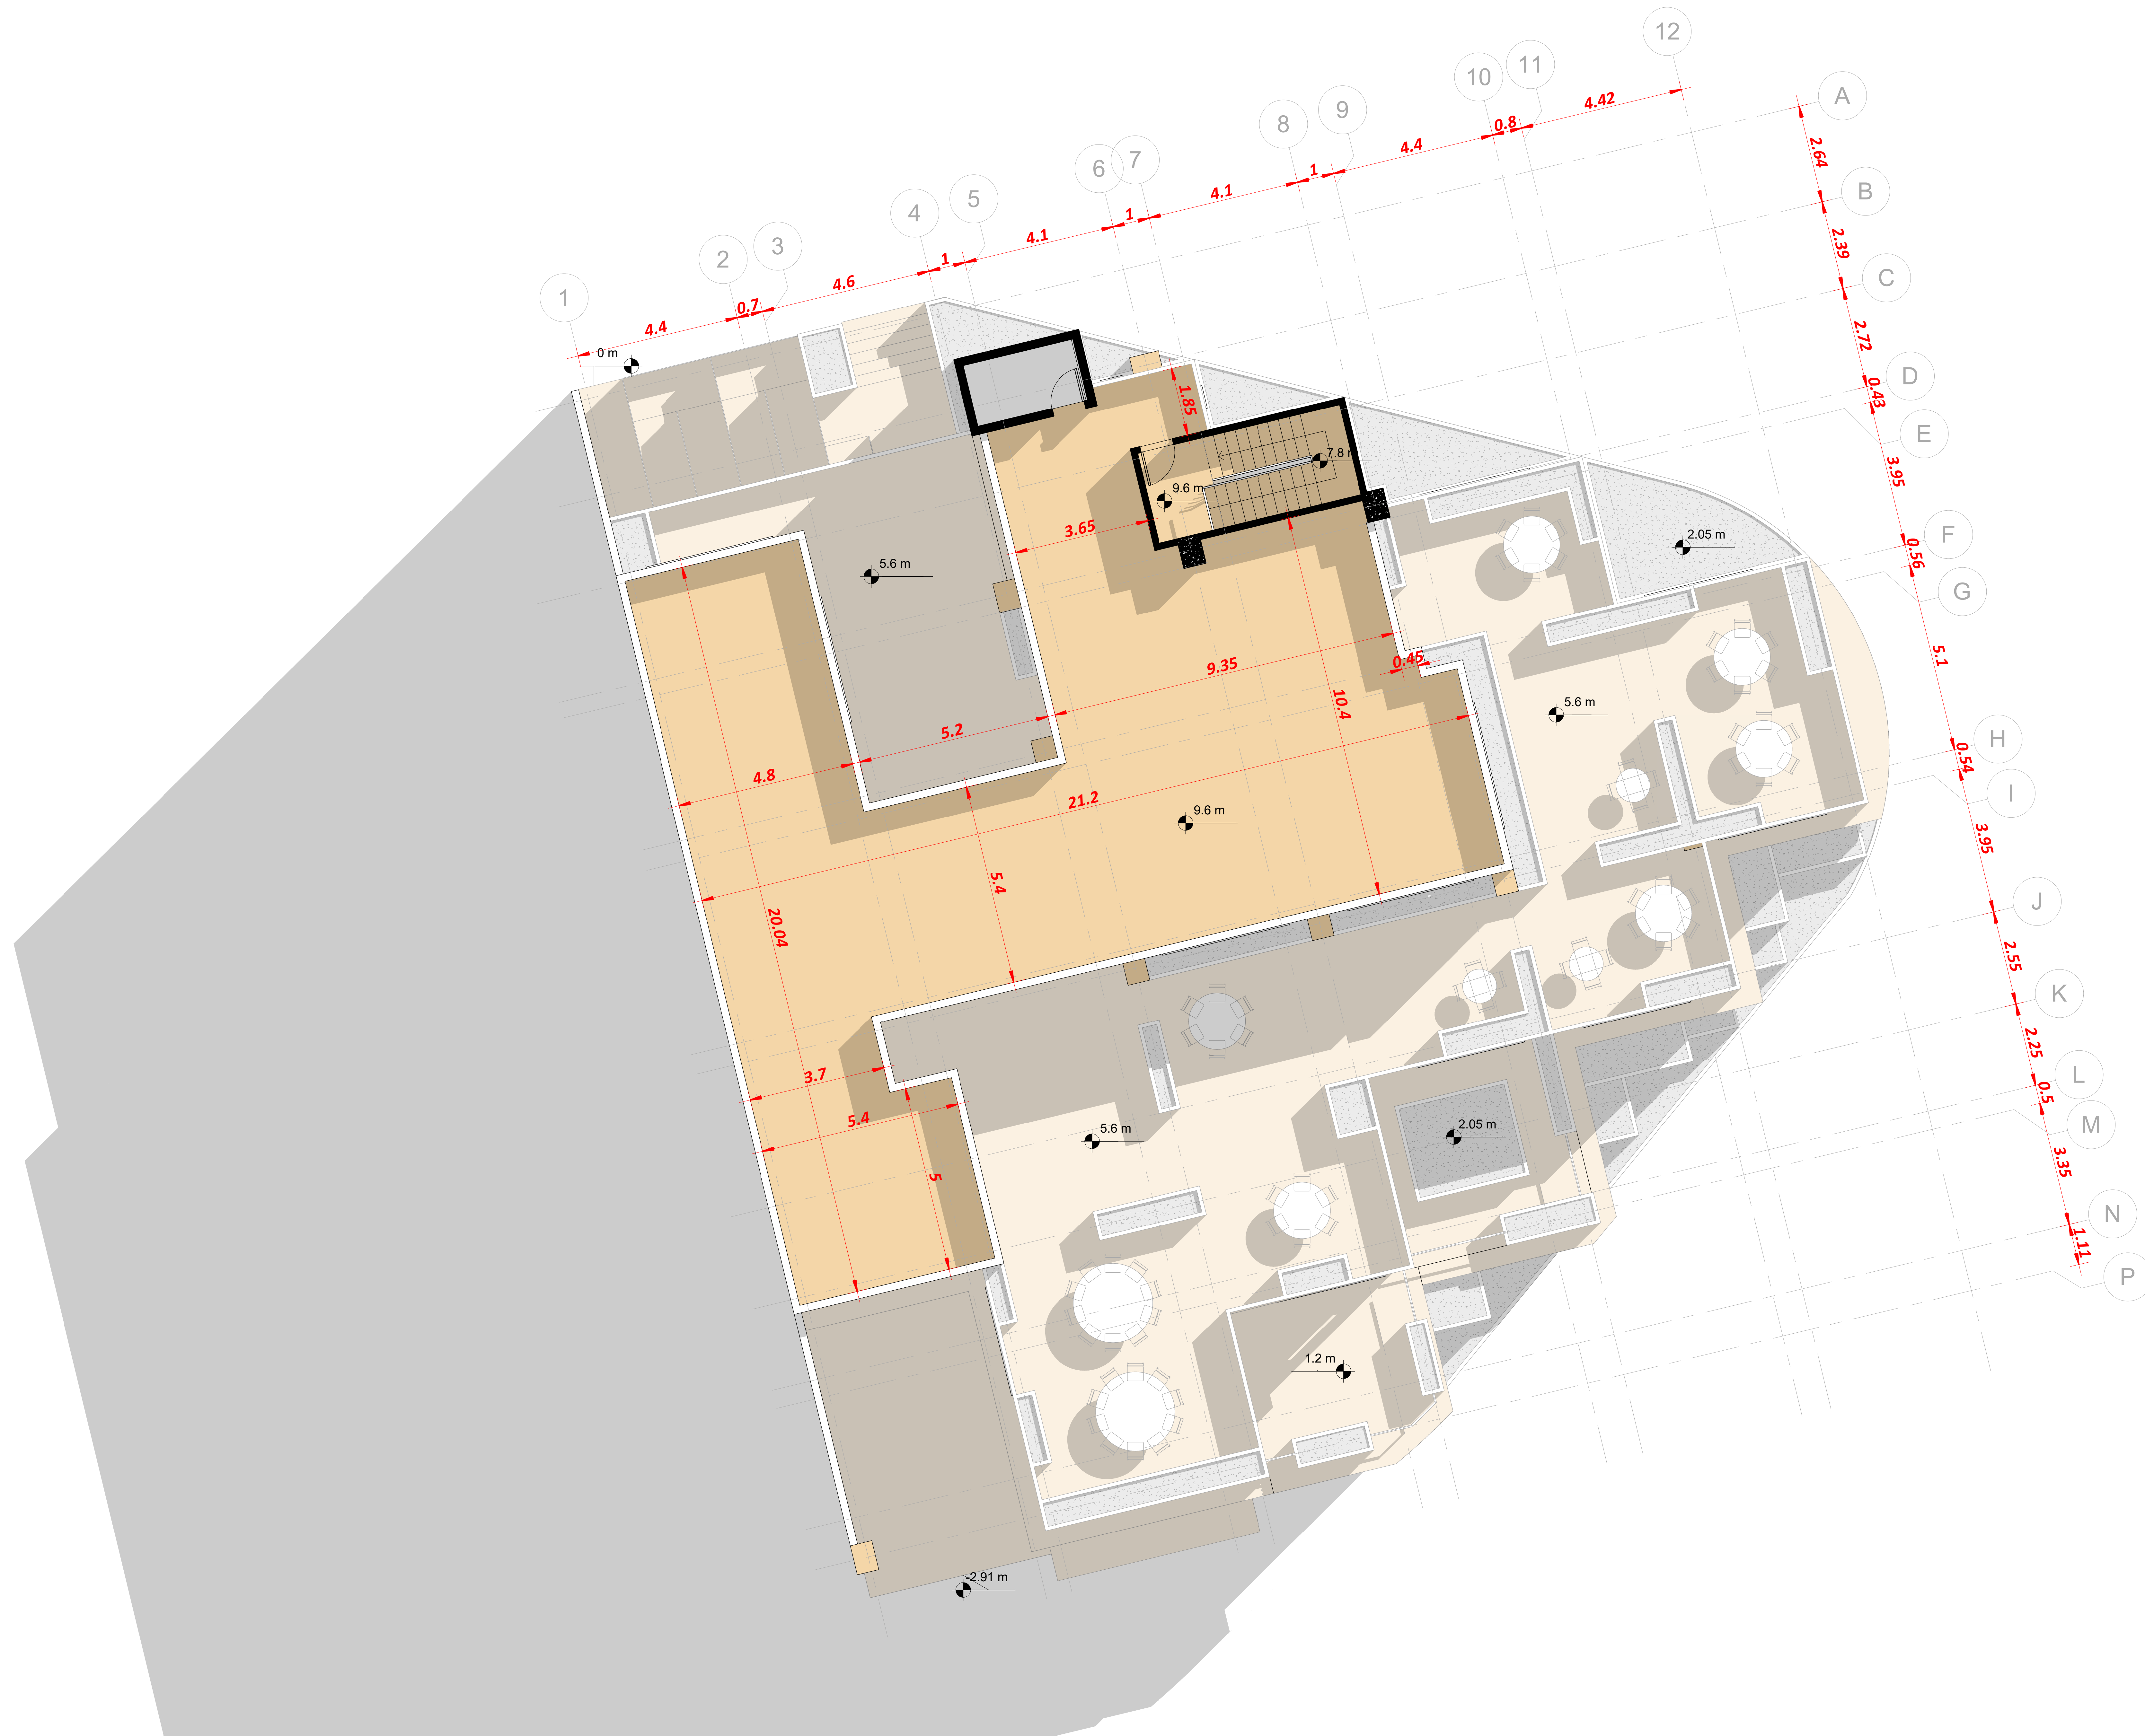

1 Annotation roof
1 : 100