


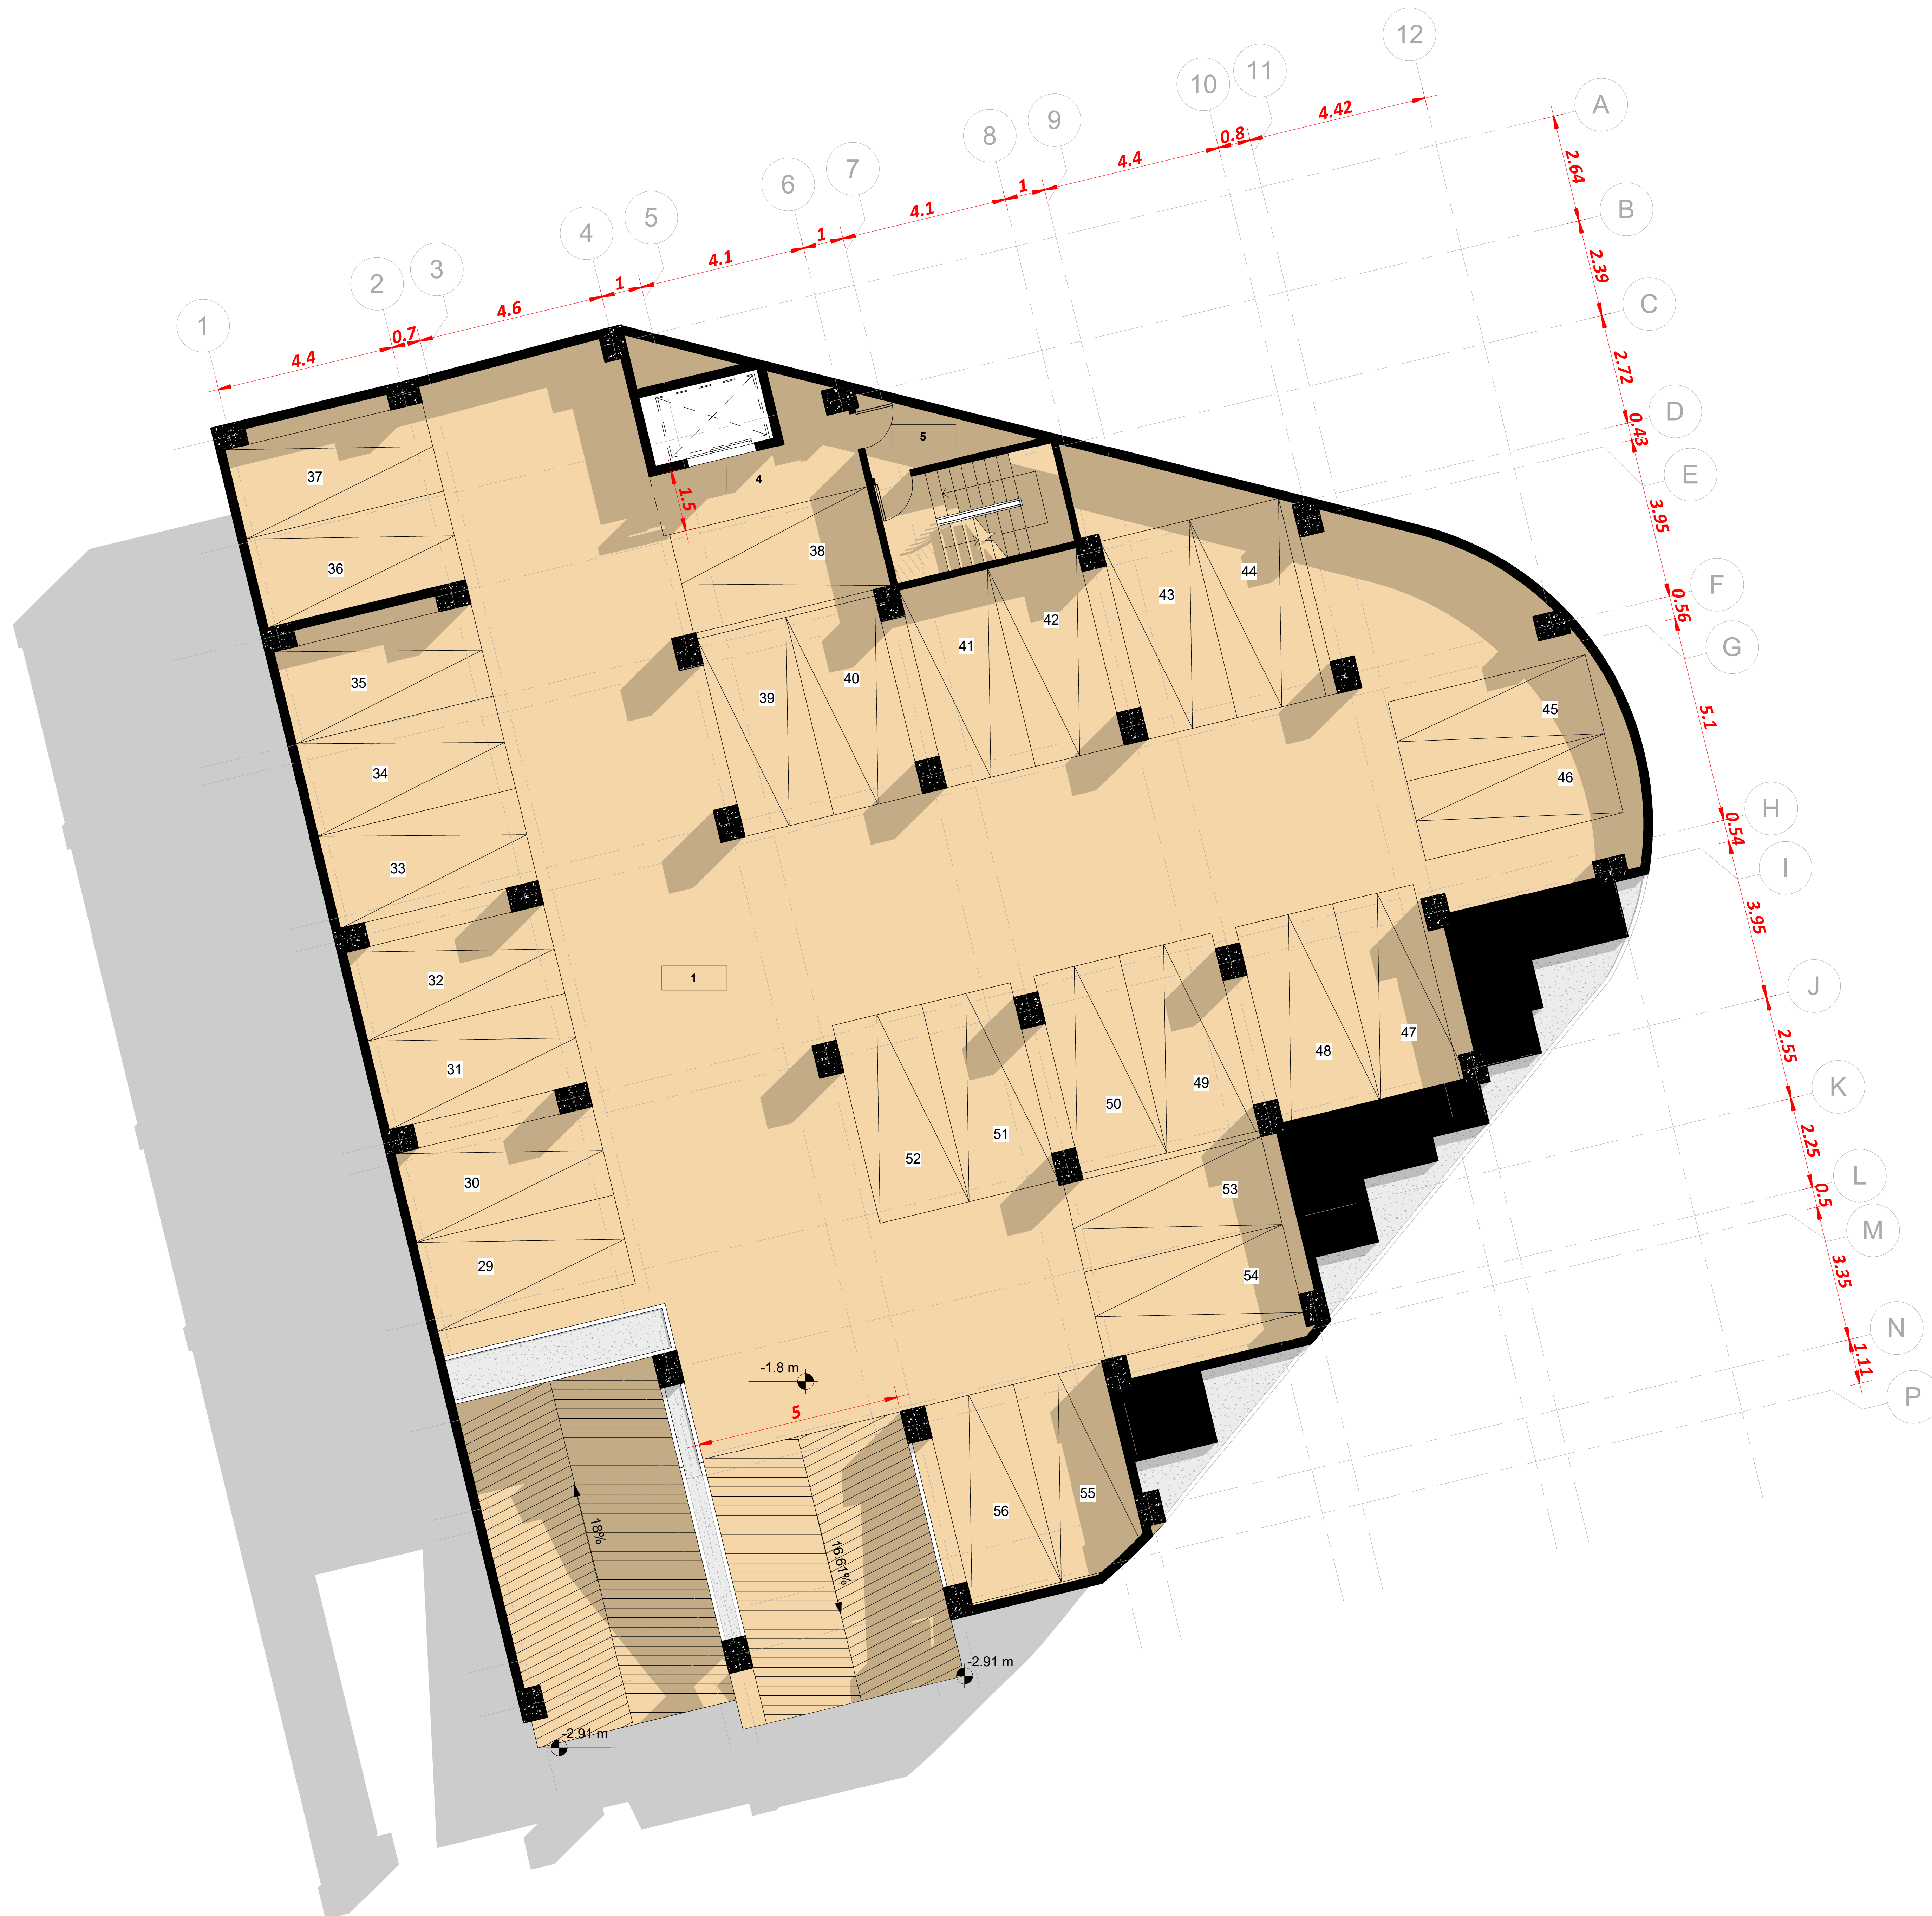

1 Annotation basement
1 : 100