

مجدد صاحب الزمان (عجل)

Bazar Street

Bazar Street
Recently viewed

Bazar Parking Lot


South Andis

خانه تاریخی و
بومگردی پارسا

پلات همکف

پوشاک آدم و
Clothing Shop

پلات موقعیت

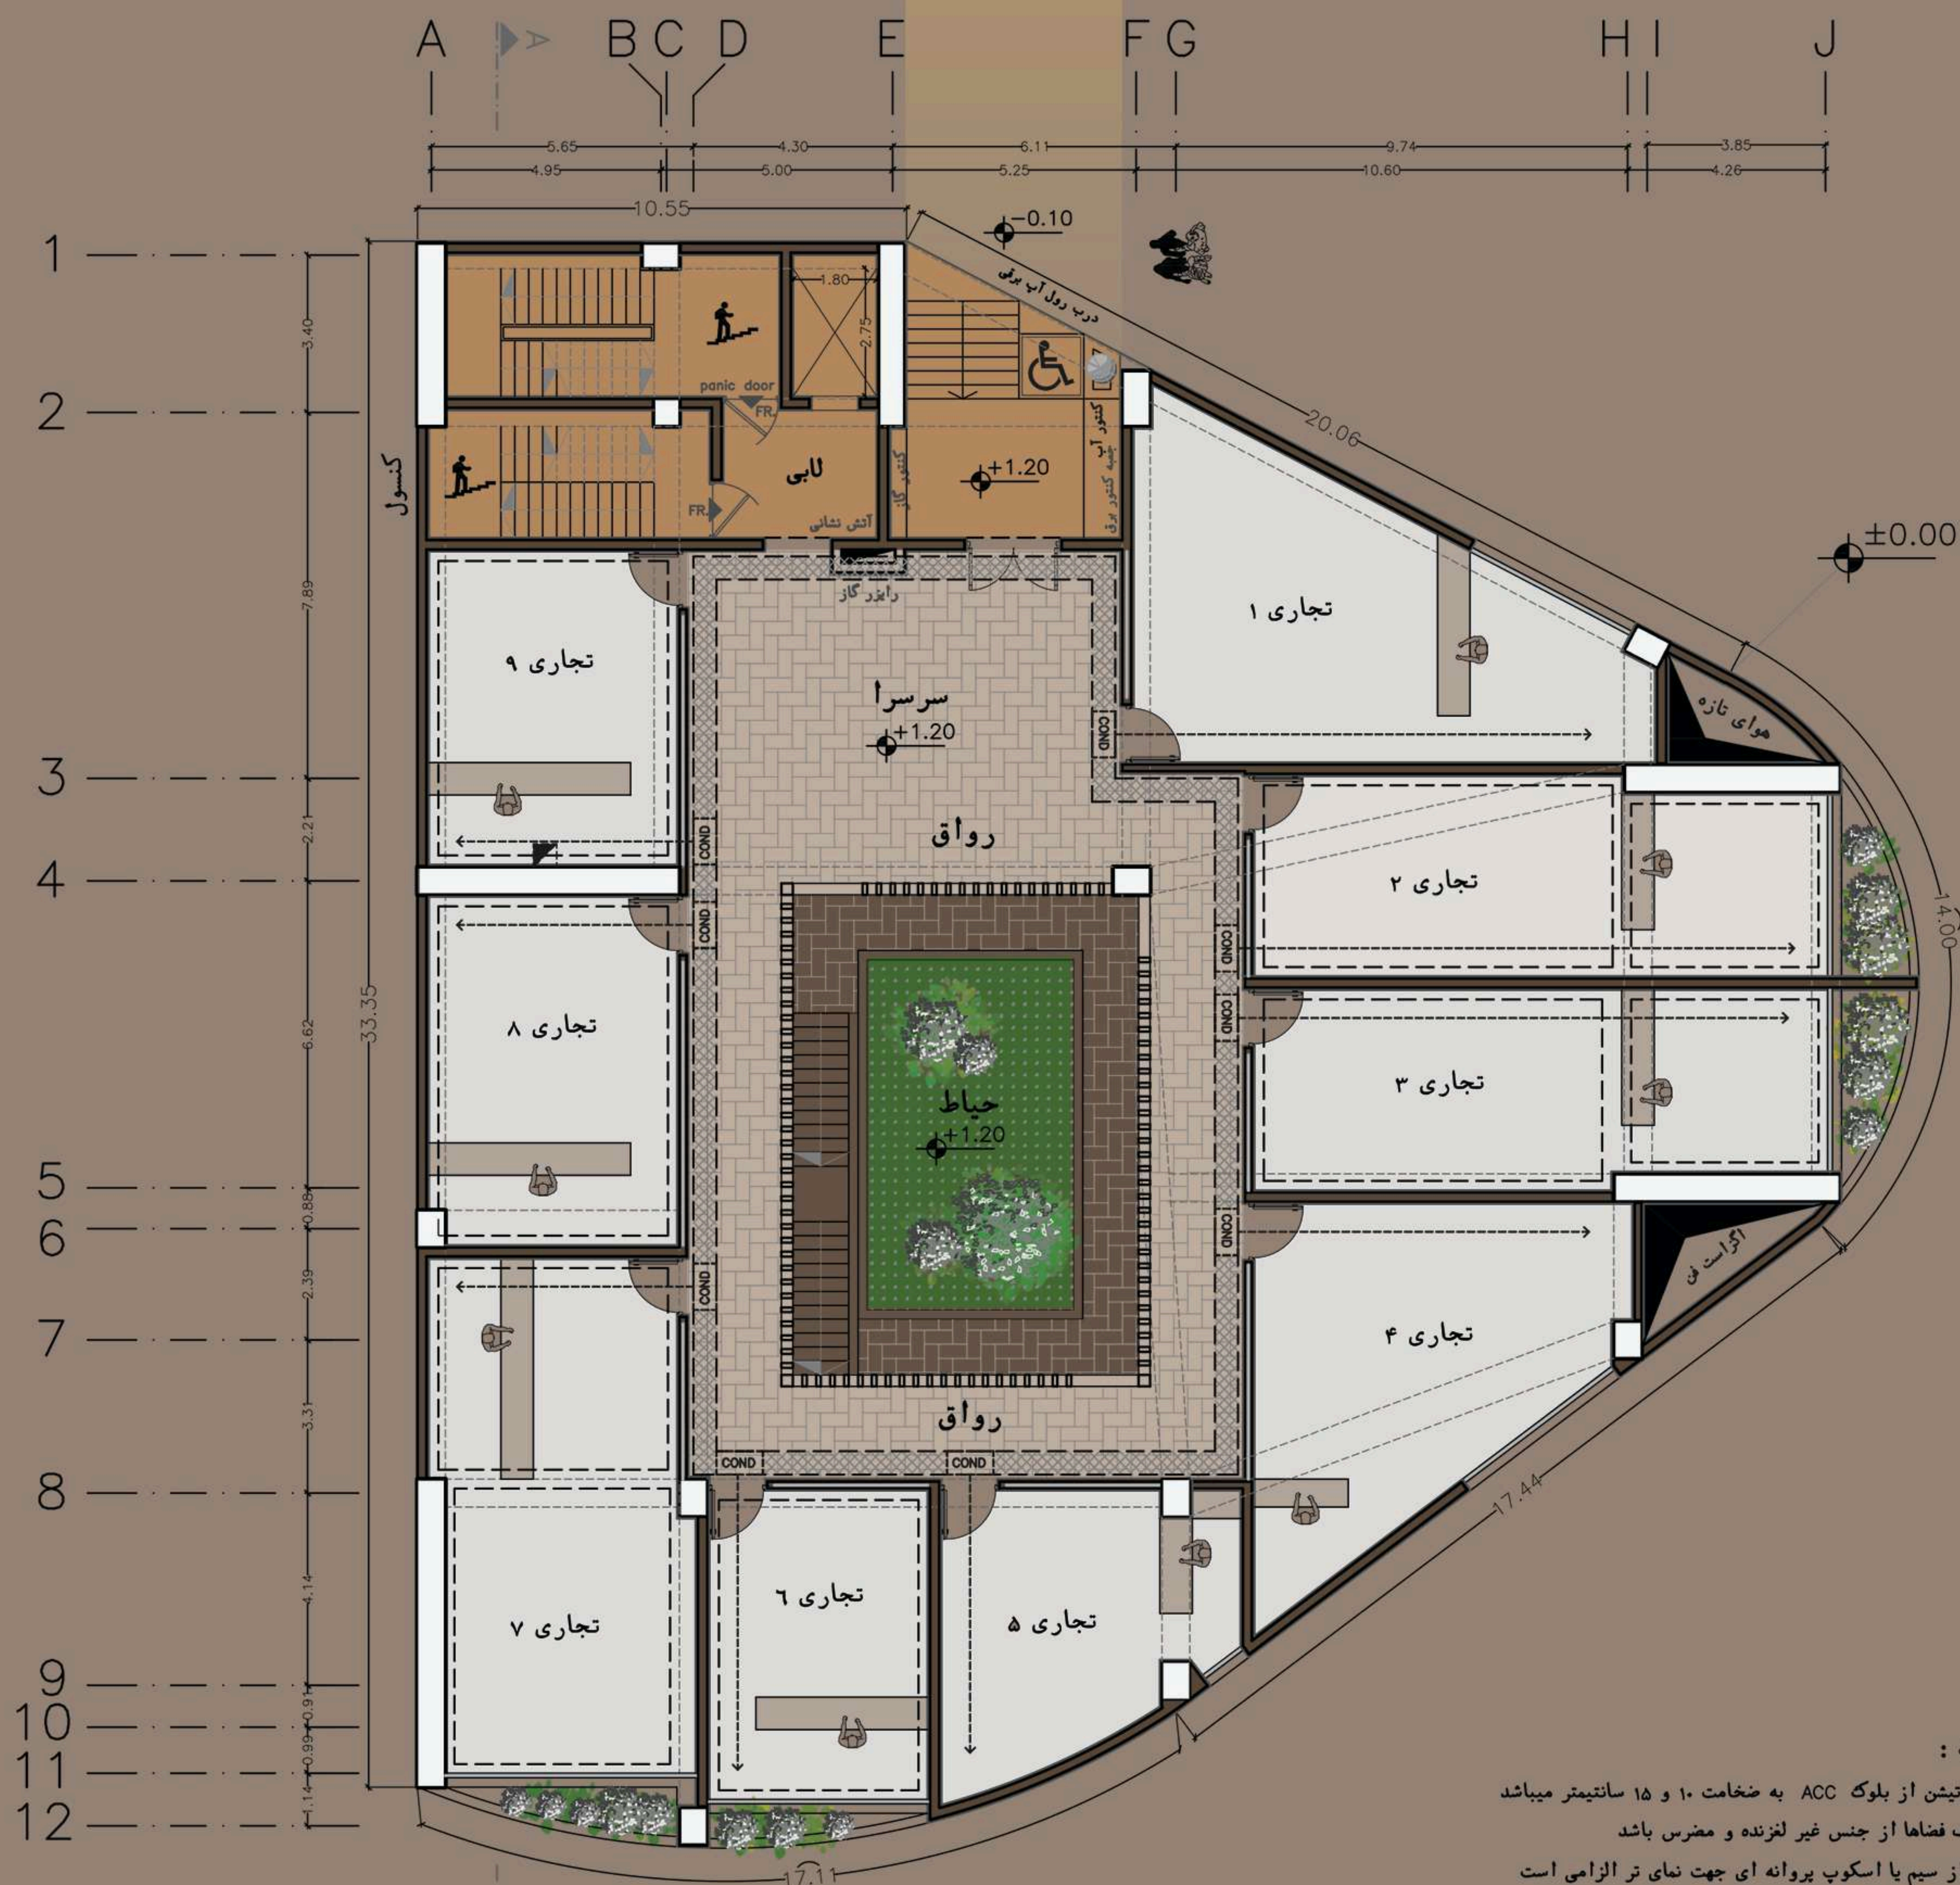


الزامات :

دیوار بارتیشن از بلوک ACC به ضخامت ۱۰ و ۱۵ سانتیمتر میباشد
متريال كف فضاها از جنس غير لعزنده و مضرس باشد
استفاده از سيم يا اسكوب پروانه ای جهت نمای تر الزامی است
ارتفاع نرده پله ۹۰ سانتی متر و فاصله میان نرده ها ۱۱ سانتی متر
ارتفاع جان پناه بام و پنجره و بالکن ۱۱۰ سانتی متر الزامی است
اجرای sub frame جهت پنجره ها الزامی است
قاب پنجره UPVC با شیشه معمولی دوجداره ساده و سکوریت
سقف کاذب بالکنها و سرویسا از گچ برک MR

محل نصب کوندانسور زیر تراز سقف با پوششی از سقف کاذب Mesh Metal میباشد

پلان همکف

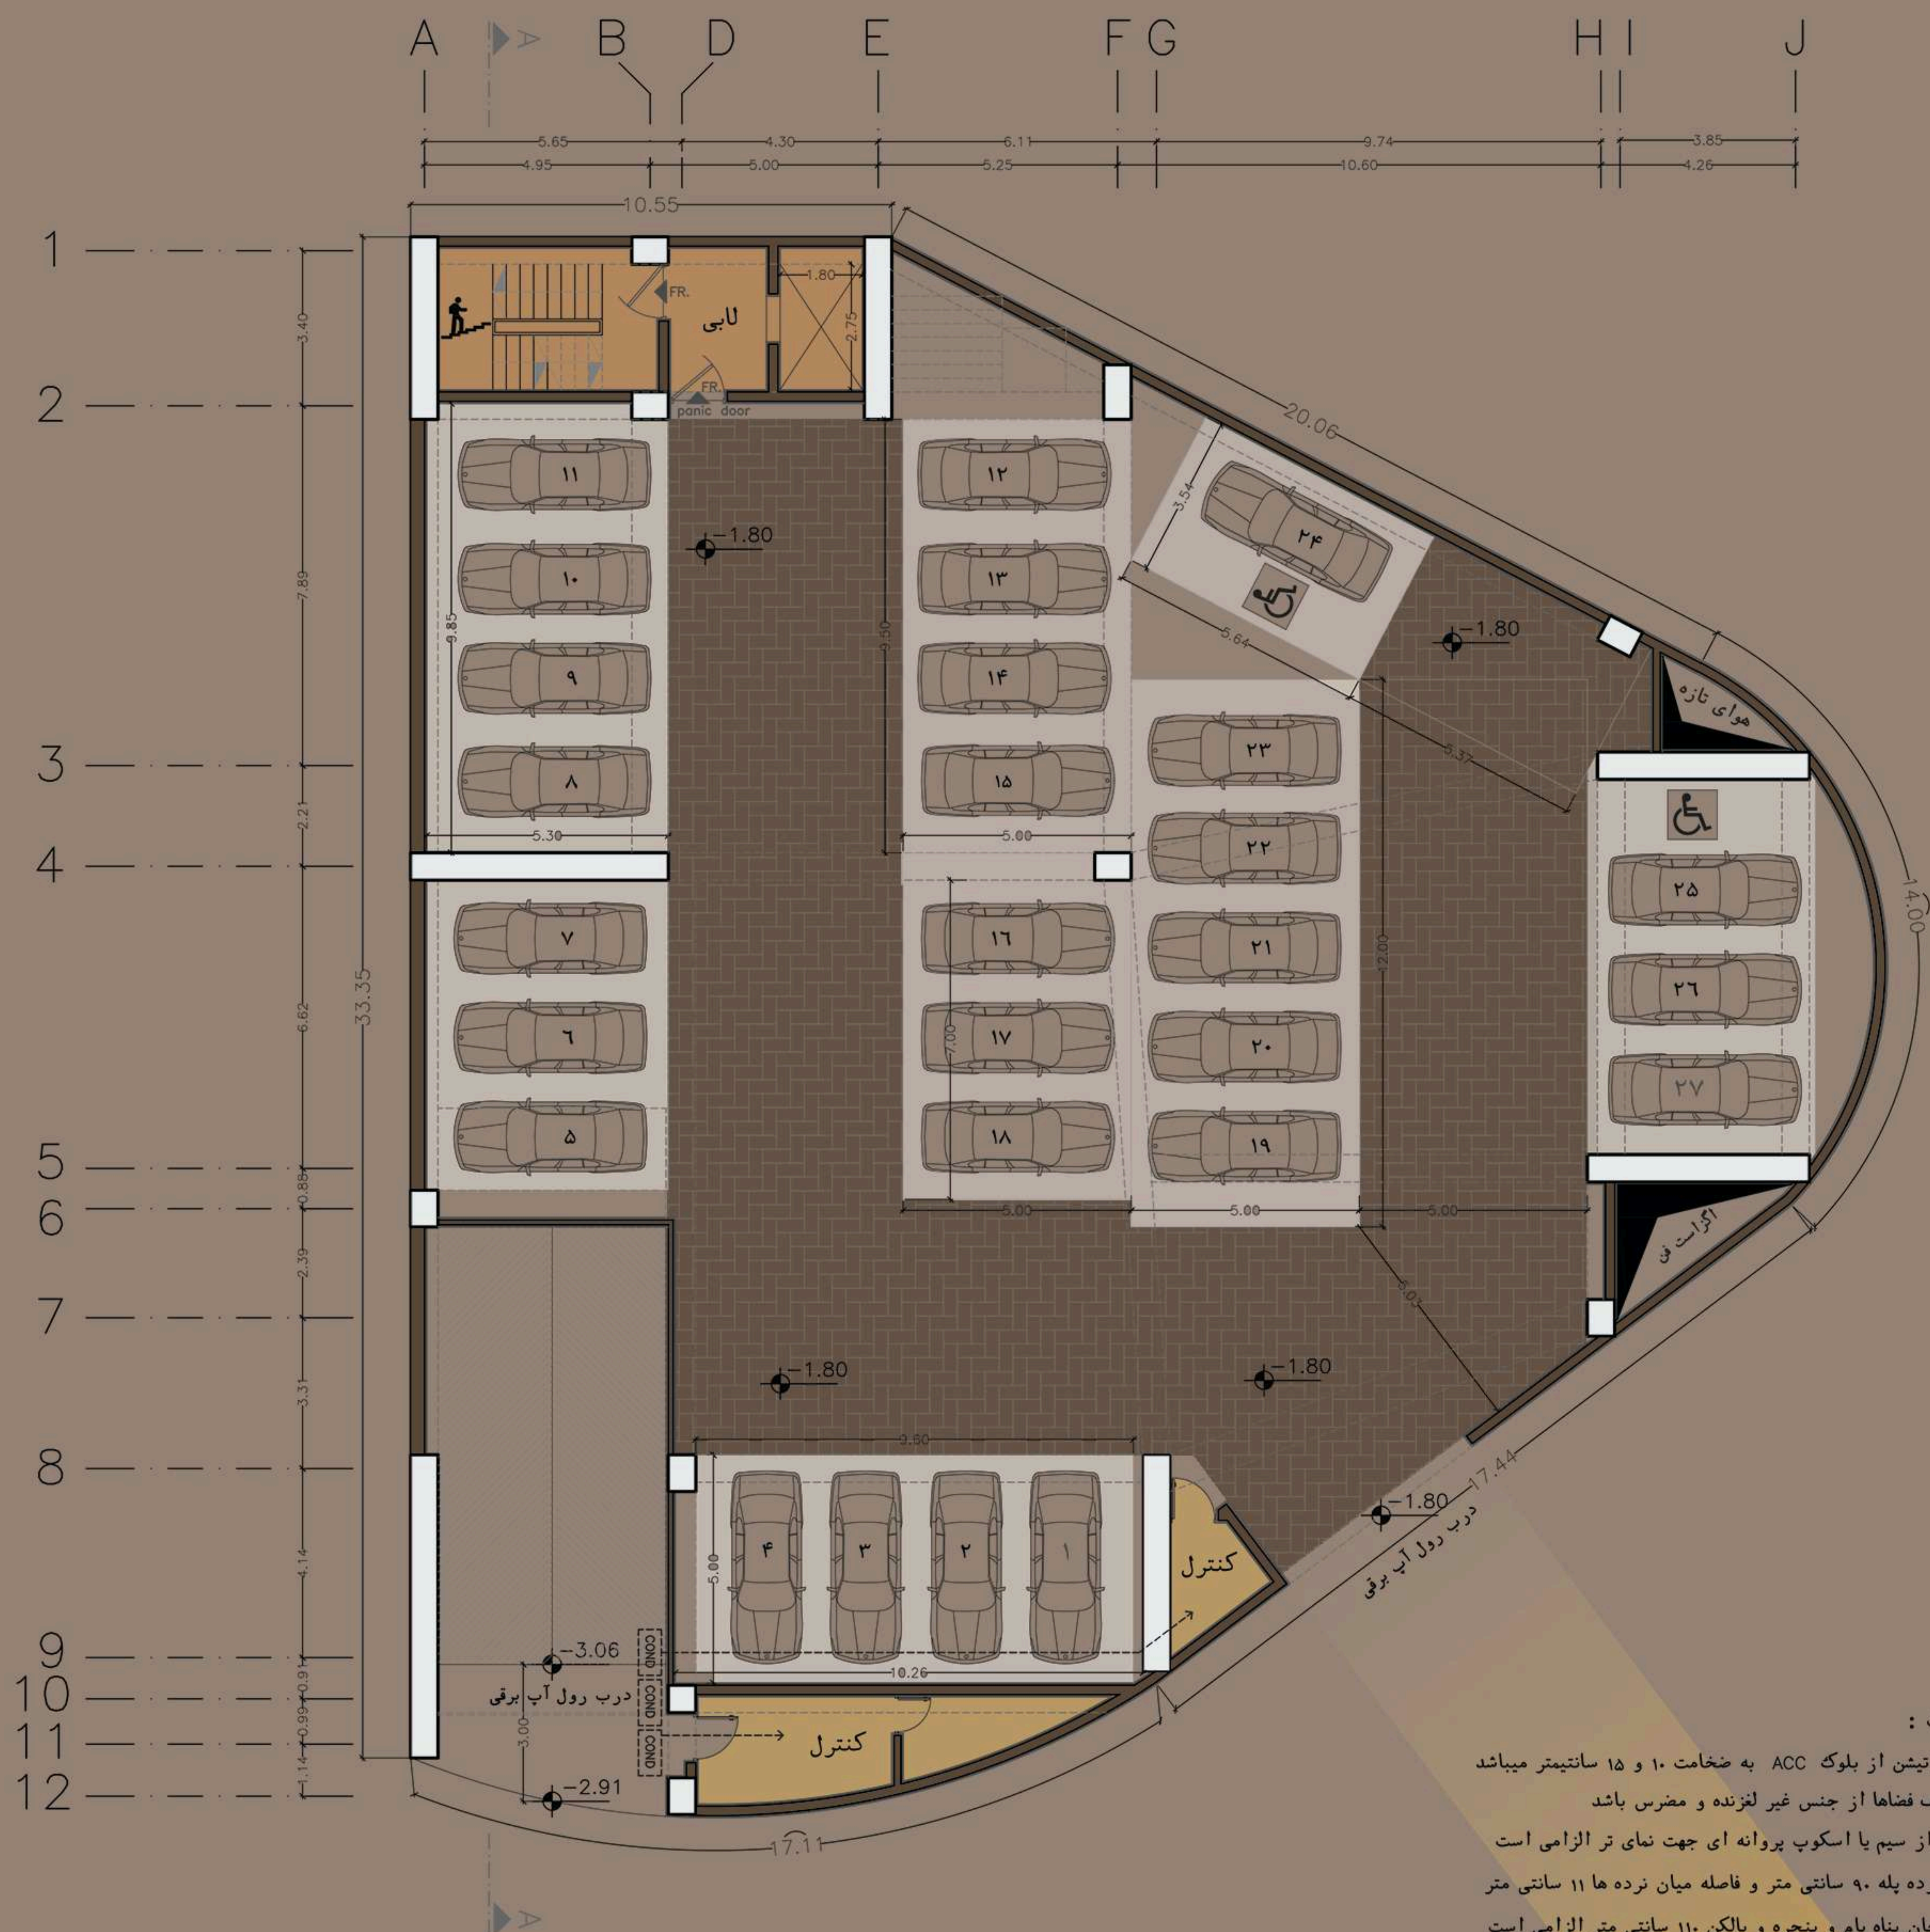

الزامات :

دیوار پارتیشن از بلوک ACC به ضخامت ۱۰ و ۱۵ سانتیمتر میباشد
متریال کف فضاها از جنس غیر لغزنده و مضرس باشد
استفاده از سیم یا اسکوپ پروانه ای جهت نمای تر الزامی است
ارتفاع نرده پله ۹۰ سانتی متر و فاصله میان نرده ها ۱۱ سانتی متر
ارتفاع جان پناه بام و پنجره و بالکن ۱۱۰ سانتی متر الزامی است
اجرای sub frame جهت پنجره ها الزامی است
قاب پنجره UPVC با شیشه معمولی دوجداره ساده و سکوریت
سقف کاذب بالکنها و سرویسا از گچ برک MR
سقف کاذب پارکینگ از گچ برک FR یا Mesh Metal

محل نصب کوندانسور زیر تراز سقف با پوششی از سقف کاذب Mesh Metal میباشد

زیرزمین اول




الزامات :

دیوار پارتیشن از بلوک ACC به ضخامت ۱۰ و ۱۵ سانتیمتر میباشد
متریال کف فضاها از جنس غیر لغزنده و مضرس باشد
استفاده از سیم یا اسکوپ پروانه ای جهت نمای تر الزامی است
ارتفاع نرده پله ۹۰ سانتی متر و فاصله میان نرده ها ۱۱ سانتی متر
ارتفاع جان پناه بام و پنجره و بالکن ۱۱۰ سانتی متر الزامی است
اجرای sub frame جهت پنجره ها الزامی است
قاب پنجره UPVC با شیشه معمولی دوجداره ساده و سکوریت
سقف کاذب بالکنها و سرویسها از گچ برک MR
سقف کاذب پارکینگ از گچ برک FR یا Mesh Metal

محل نصب کوندانسور زیر تراز سقف با پوششی از سقف کاذب Mesh Metal میباشد

زیرزمین دوم

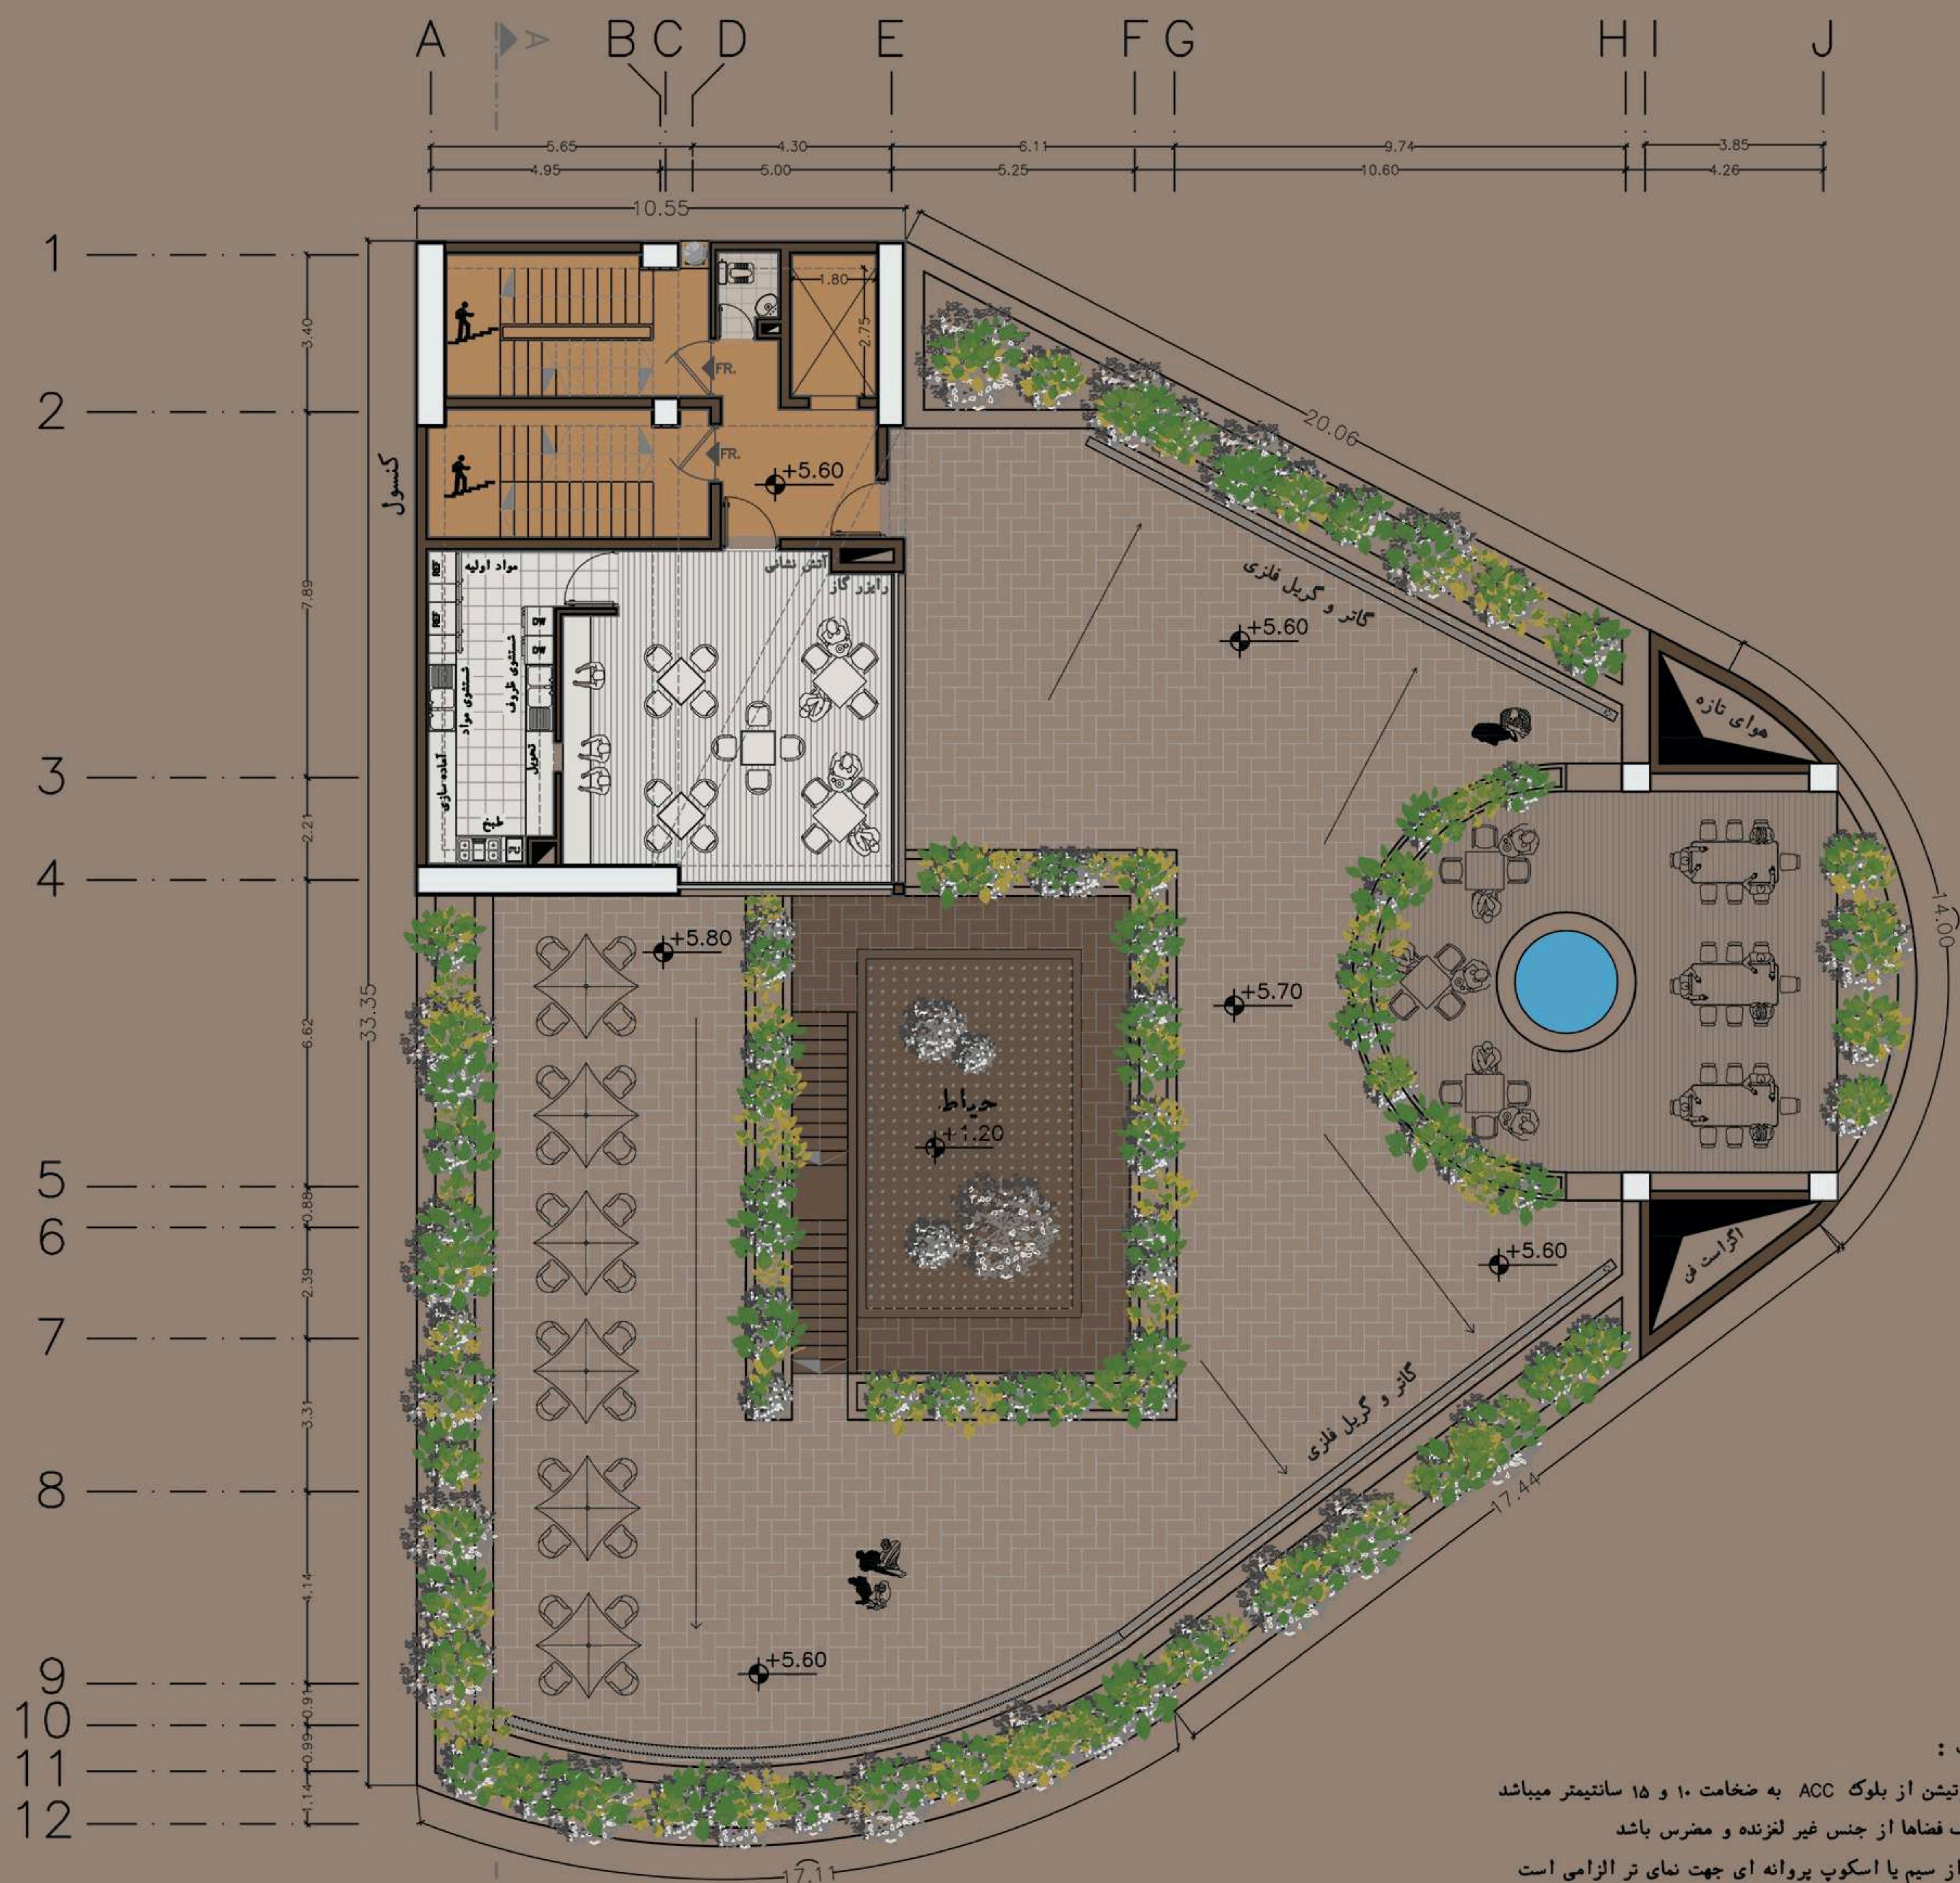

الزامات :

دیوار پارتیشن از بلوک ACC به ضخامت ۱۰ و ۱۵ سانتیمتر میباشد
متریال کف فضاها از جنس غیر لعزنده و مضرس باشد
استفاده از سیم یا اسکوپ پروانه ای جهت نمای تر الزامی است
ارتفاع نرده پله ۹۰ سانتی متر و فاصله میان نرده ها ۱۱ سانتی متر
ارتفاع جان پناه بام و پنجره و بالکن ۱۱۰ سانتی متر الزامی است
اجرای sub frame جهت پنجره ها الزامی است
قاب پنجره UPVC با شیشه معمولی دوجداره ساده و سکوریت
سقف کاذب بالکنها و سرویسا از گچ برک MR
سقف کاذب آشپزخانه از گچ برک FR

طبقه اول



VĀŽAR
Service Commercial
COMPLEX
COMPETITION

ولژار: روایتی نوین از تاریخی کهن...

متریال نما :




سنگ گندمک تیشه ای فارس



آجر نمای قزاقی در چند رنگ

الزامات :

دیوار پارتیشن از بلوک هیلکس به ضخامت ۱۰ و ۱۵ سانتیمتر میباشد
استفاده از سیم یا اسکوپ پروانه ای جهت نمای تر الزامی است
ارتفاع نرده پله ۹۰ سانتی متر و فاصله میان نرده ها ۱۱ سانتی متر
ارتفاع جان پناه بام و پنجره و بالکن ۱۱۰ سانتی متر الزامی است
اجرای sub frame جهت پنجره ها الزامی است
قاب پنجره UPVC با شیشه معمولی دوجداره ساده و سکوریت
سقف کاذب بالکنها و سرویسها از گچ برگ MR

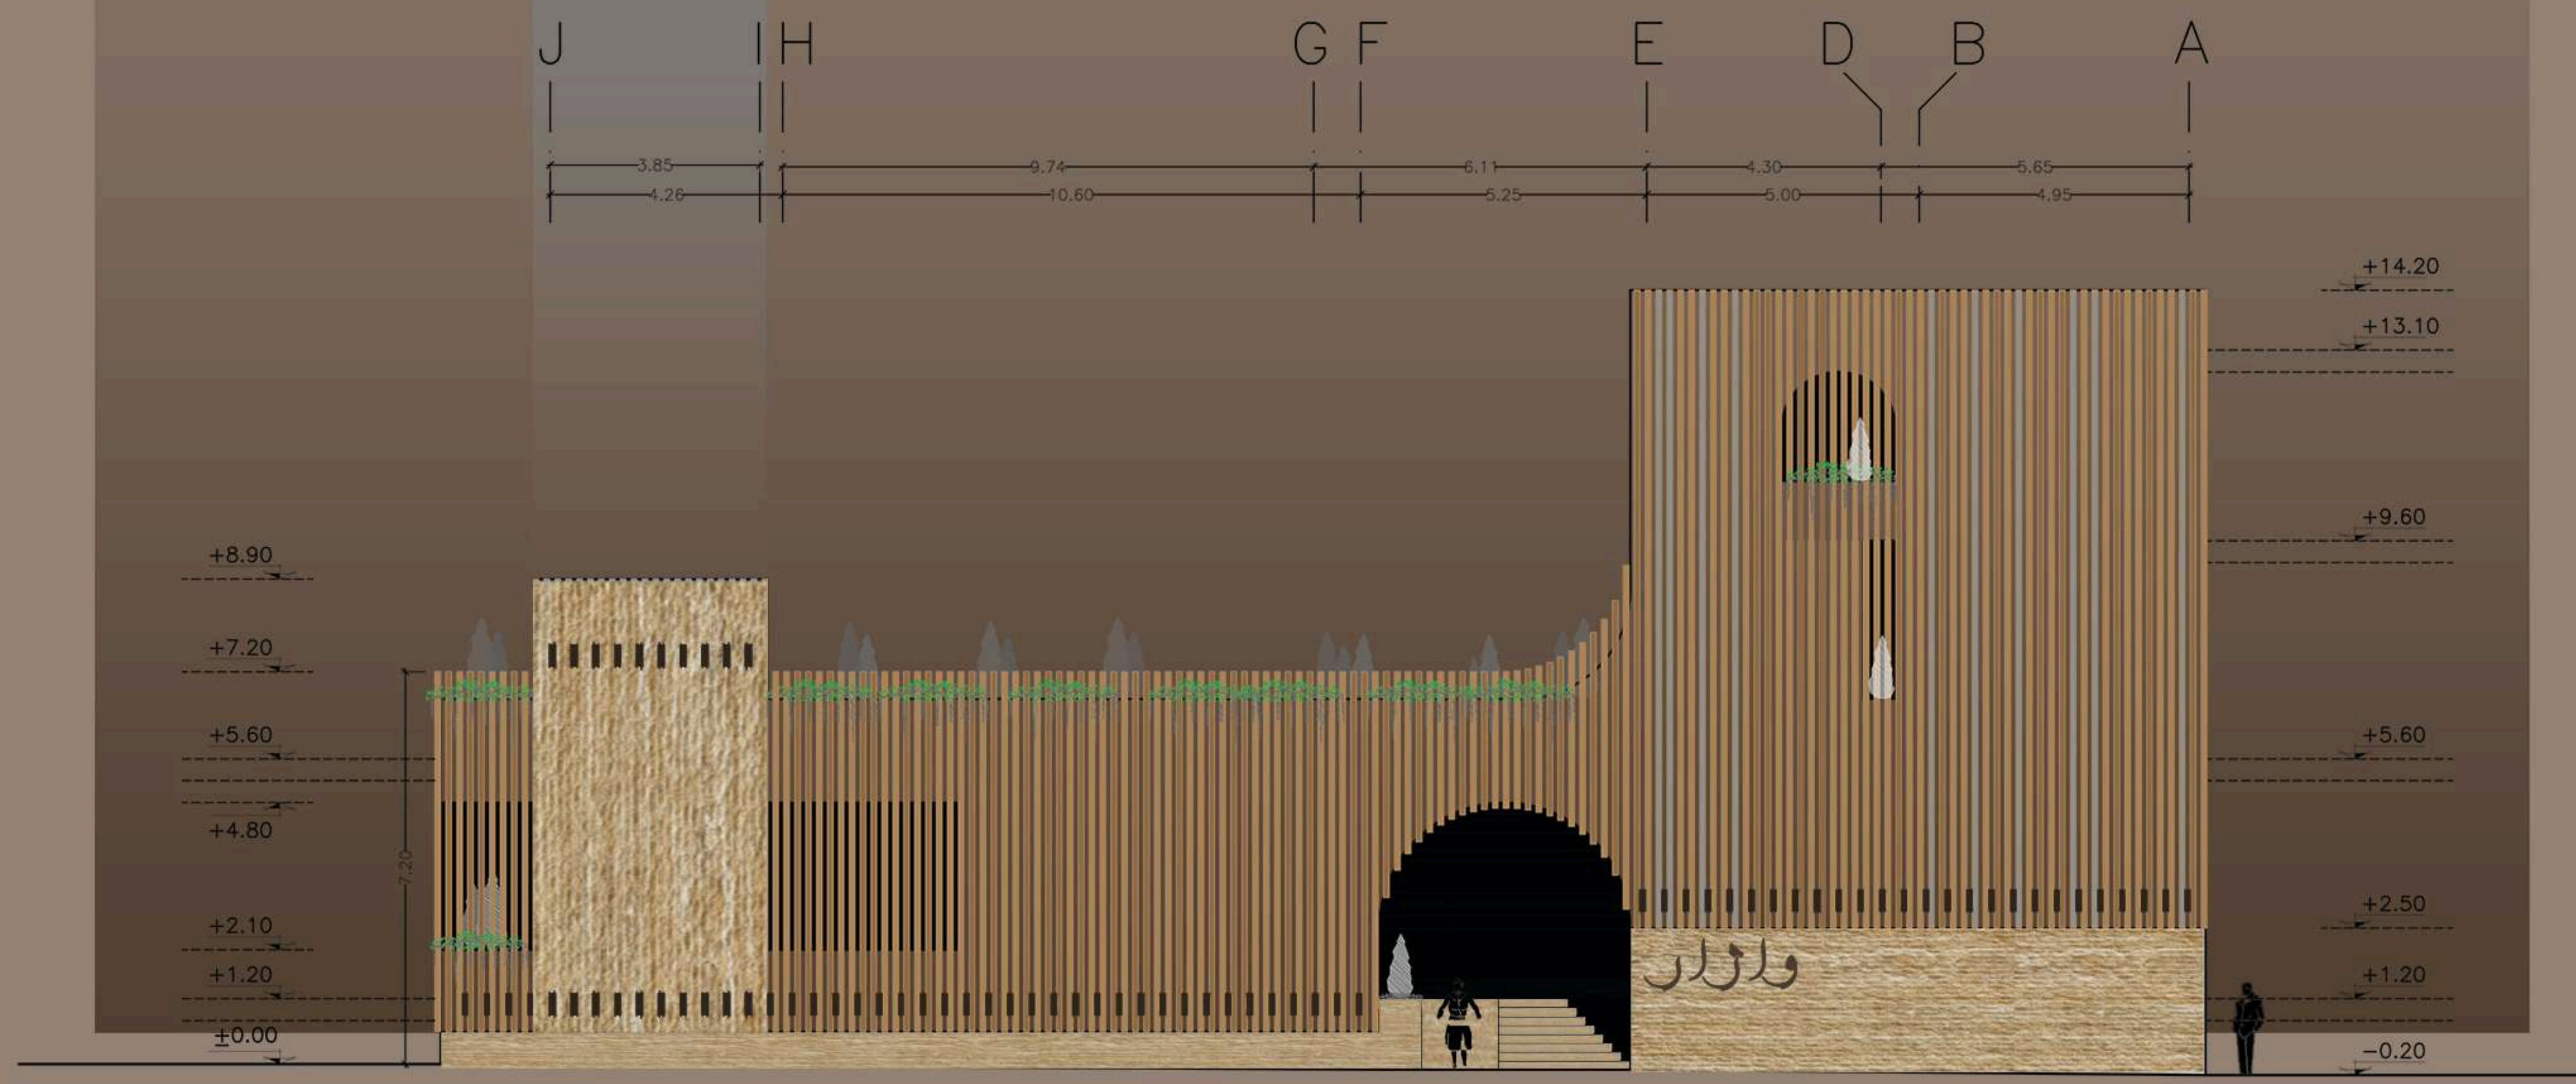

نمای شمالی



VĀŽAR
Service Commercial
COMPLEX
COMPETITION

ولژار: روایتی نوین از تاریخی کهن...

متریال نما :




سنگ گندمک تیشه ای فارس



آجر نمای قزاقی در چند رنگ

الزامات :

دیوار پارتیشن از بلوک هیلکس به ضخامت ۱۰ و ۱۵ سانتیمتر میباشد
استفاده از سیم یا اسکوپ پروانه ای جهت نمای تر الزامی است
ارتفاع زرده پله ۹۰ سانتی متر و فاصله میان زرده ها ۱۱ سانتی متر
ارتفاع جان پناه بام و پنجره و بالکن ۱۱۰ سانتی متر الزامی است
اجرای sub frame جهت پنجره ها الزامی است
قاب پنجره UPVC با شیشه معمولی دوجداره ساده و سکوریت
سقف کاذب بالکنها و سرویسها از گچ برگ MR

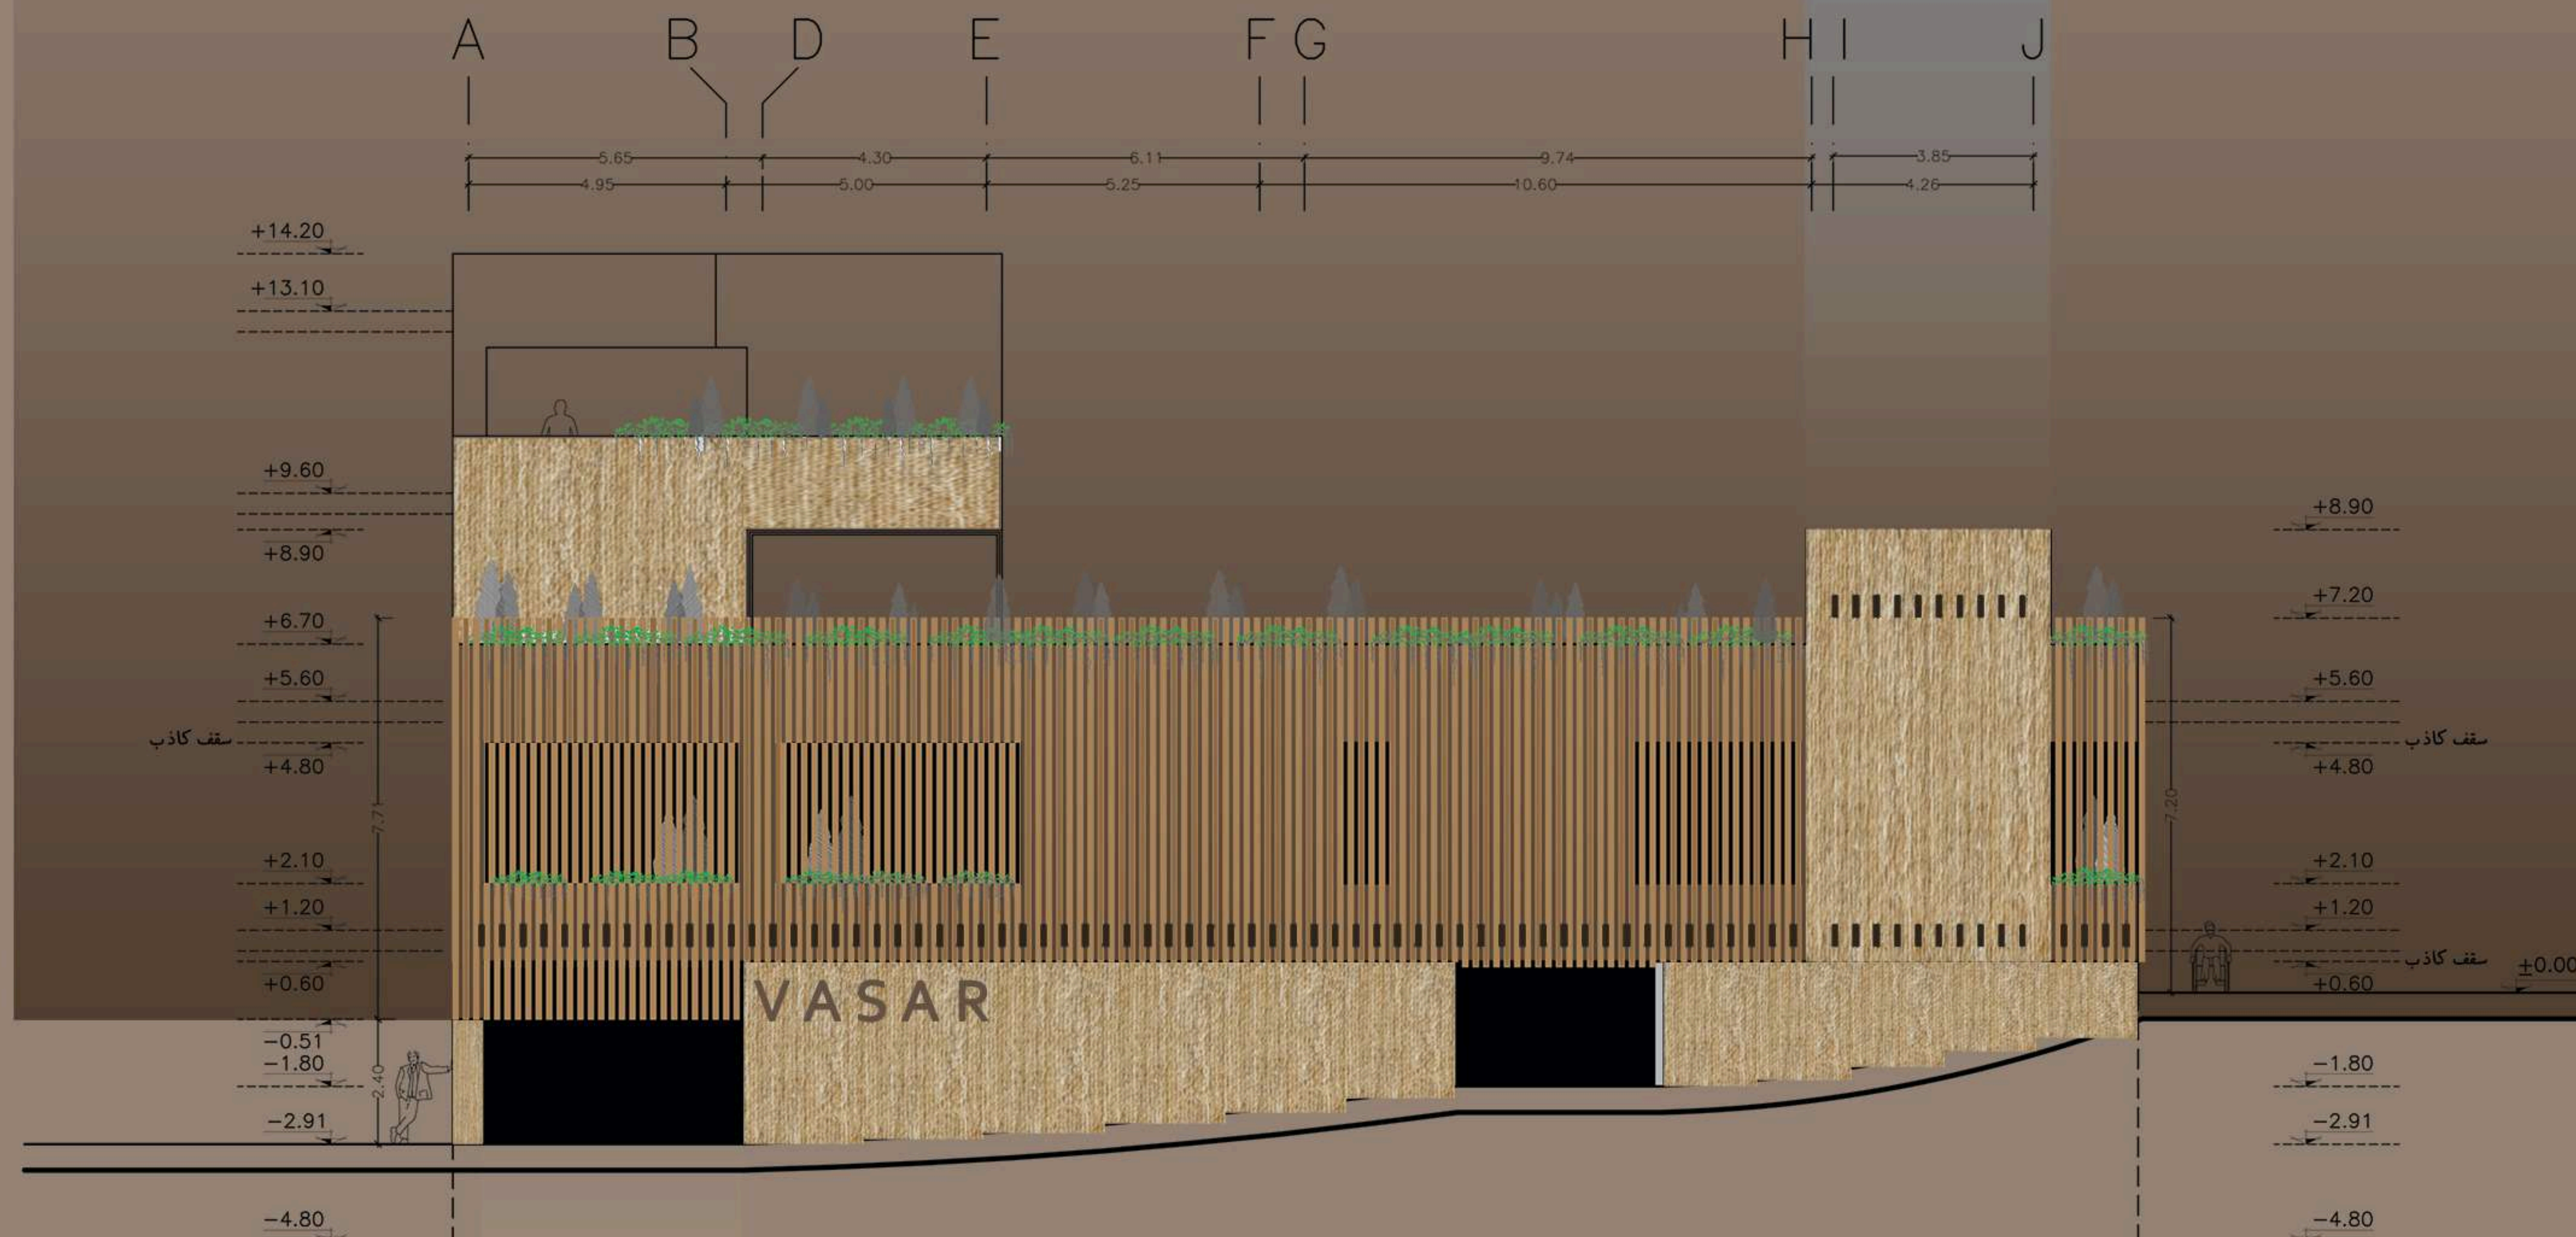

نمای جنوبی



مقطع