





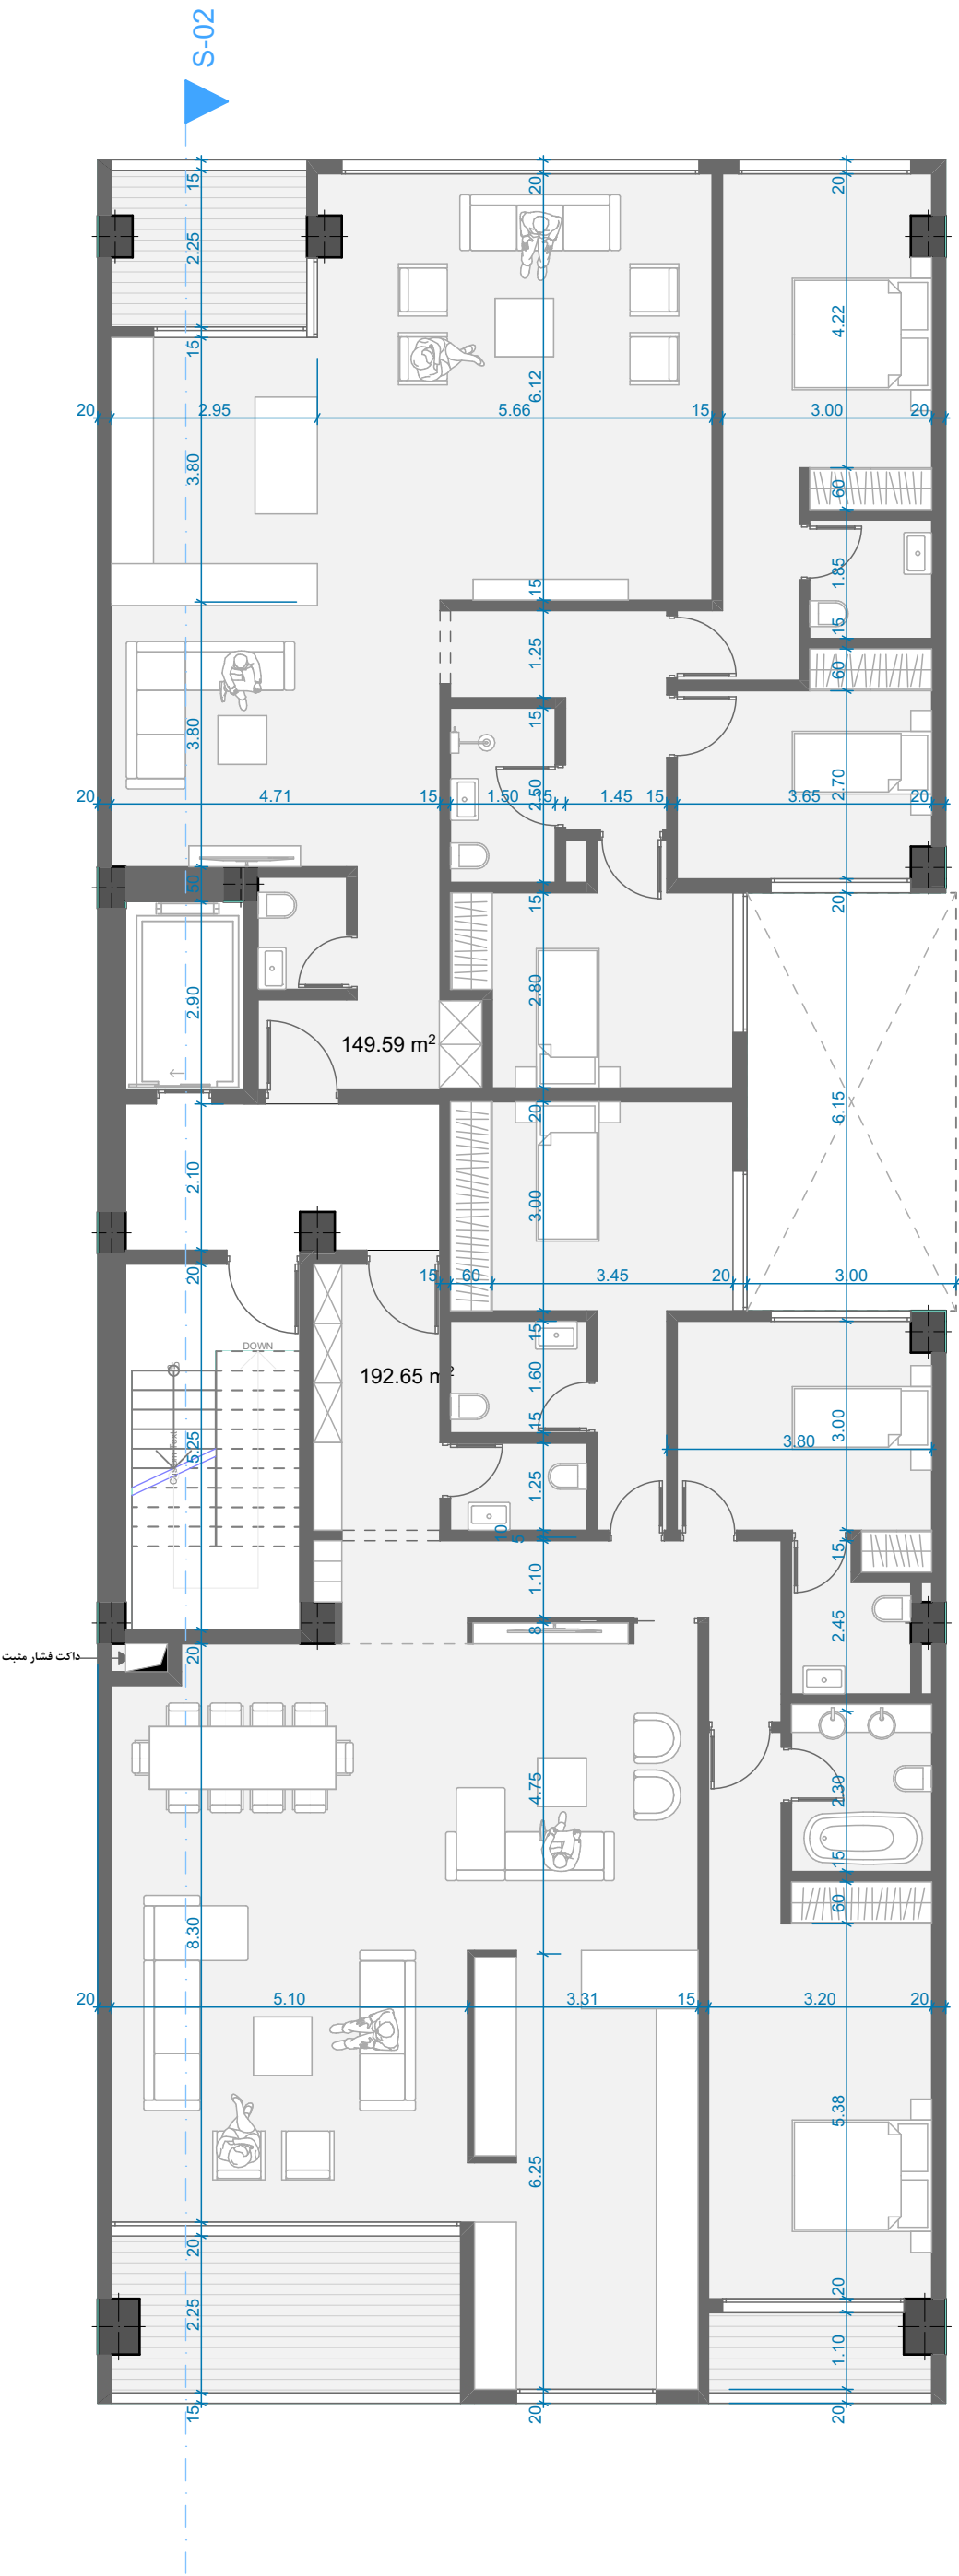

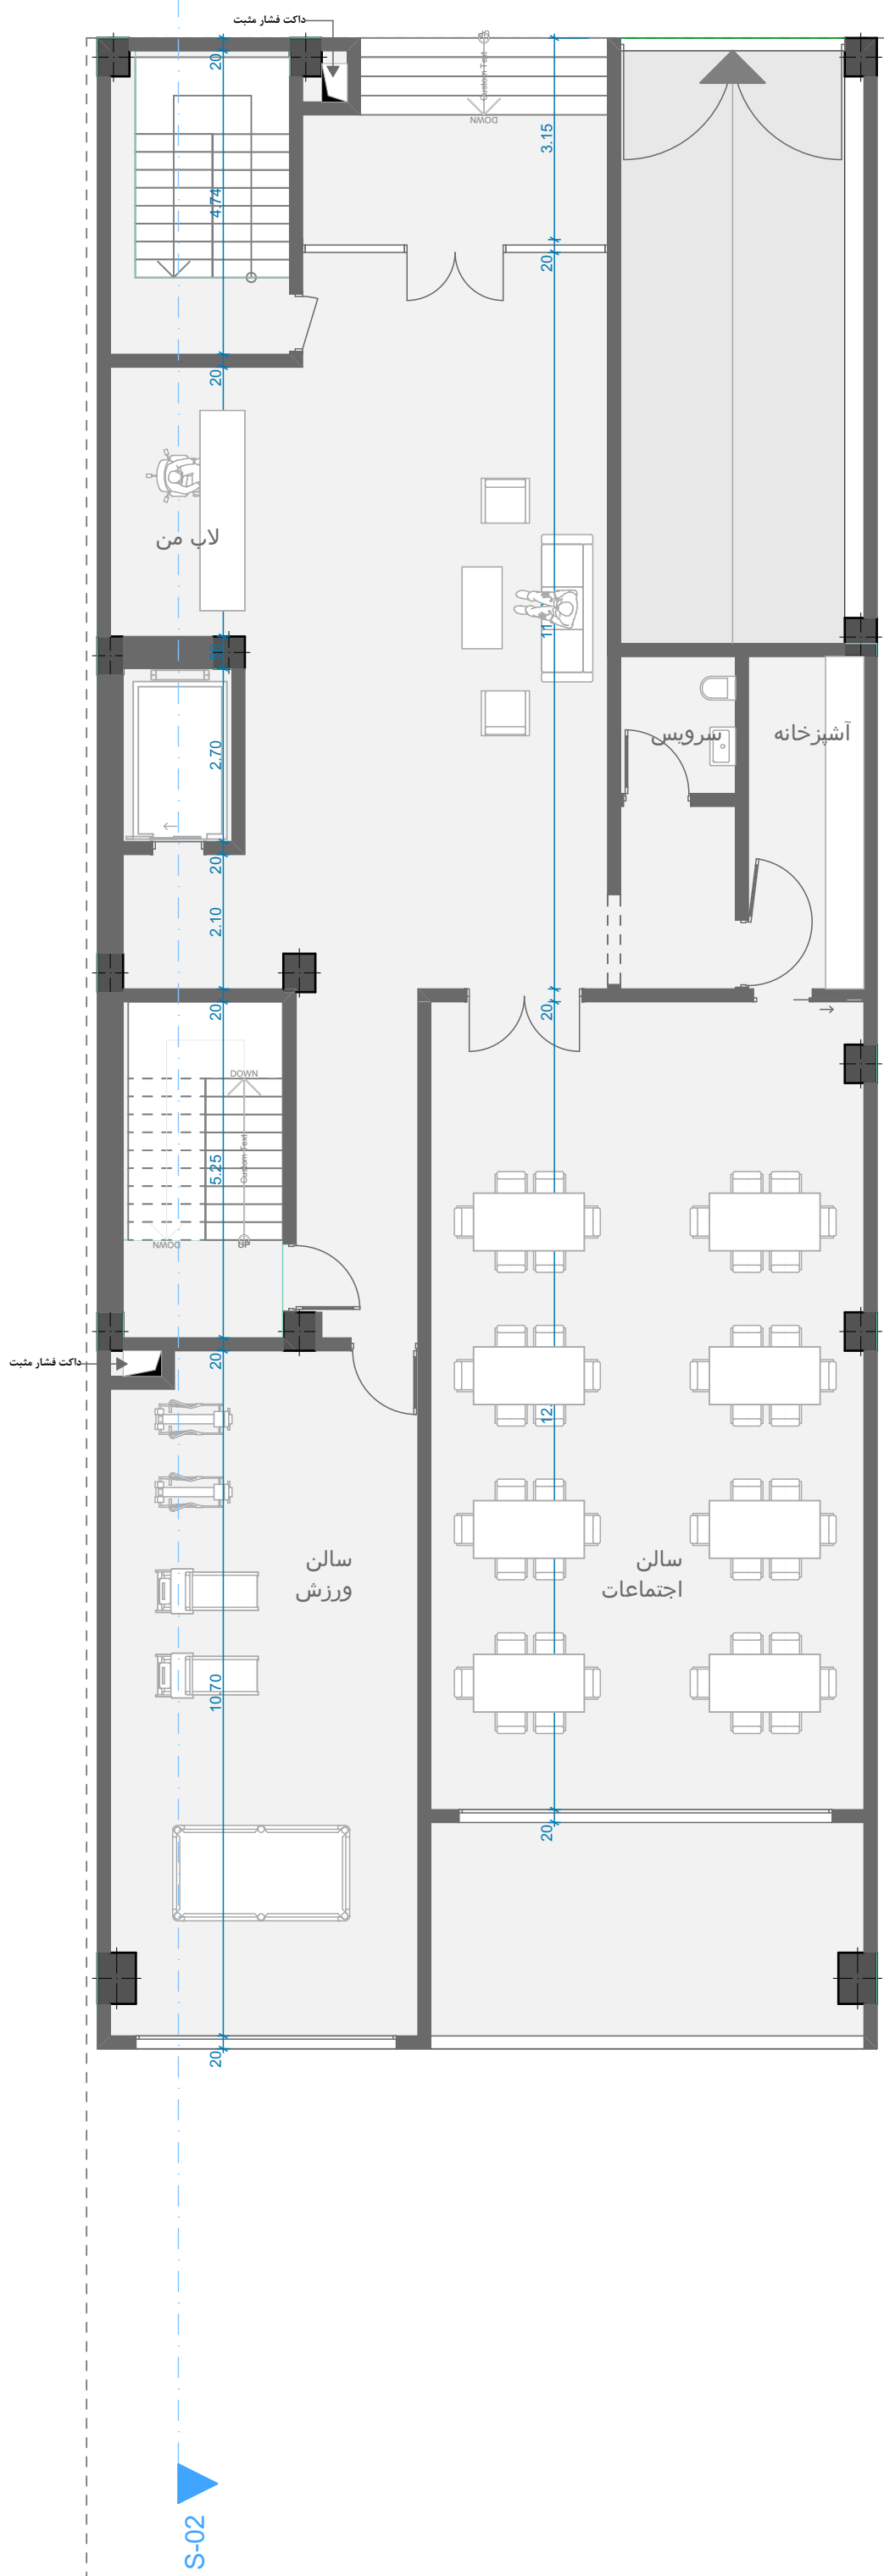

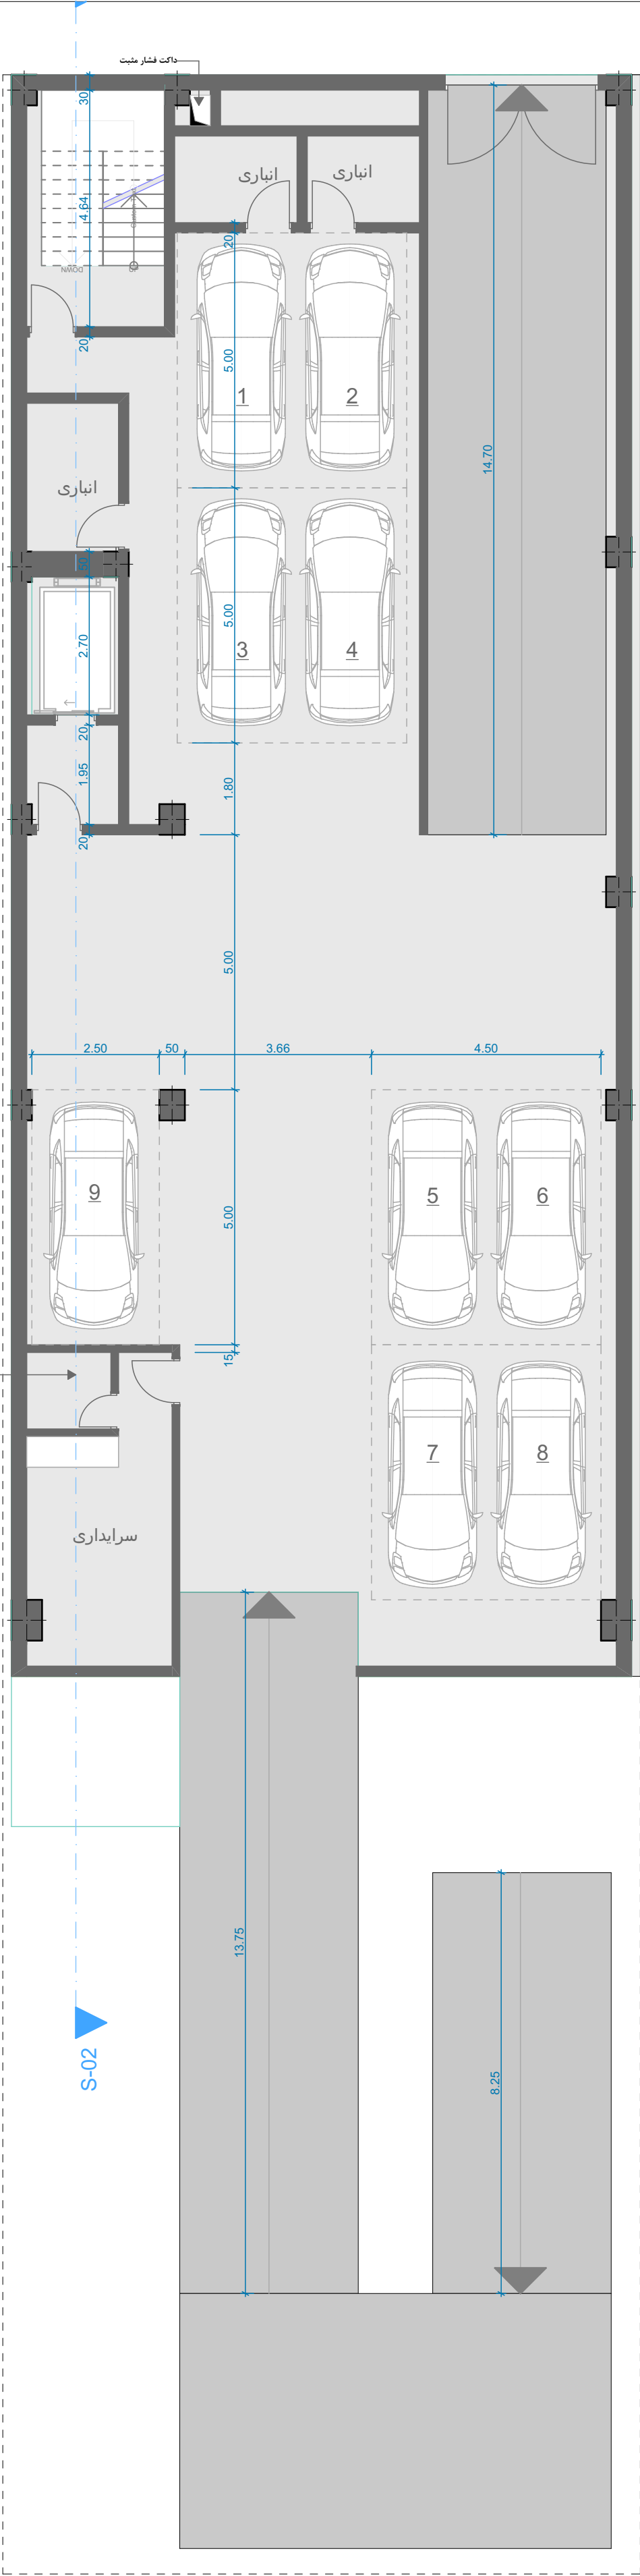

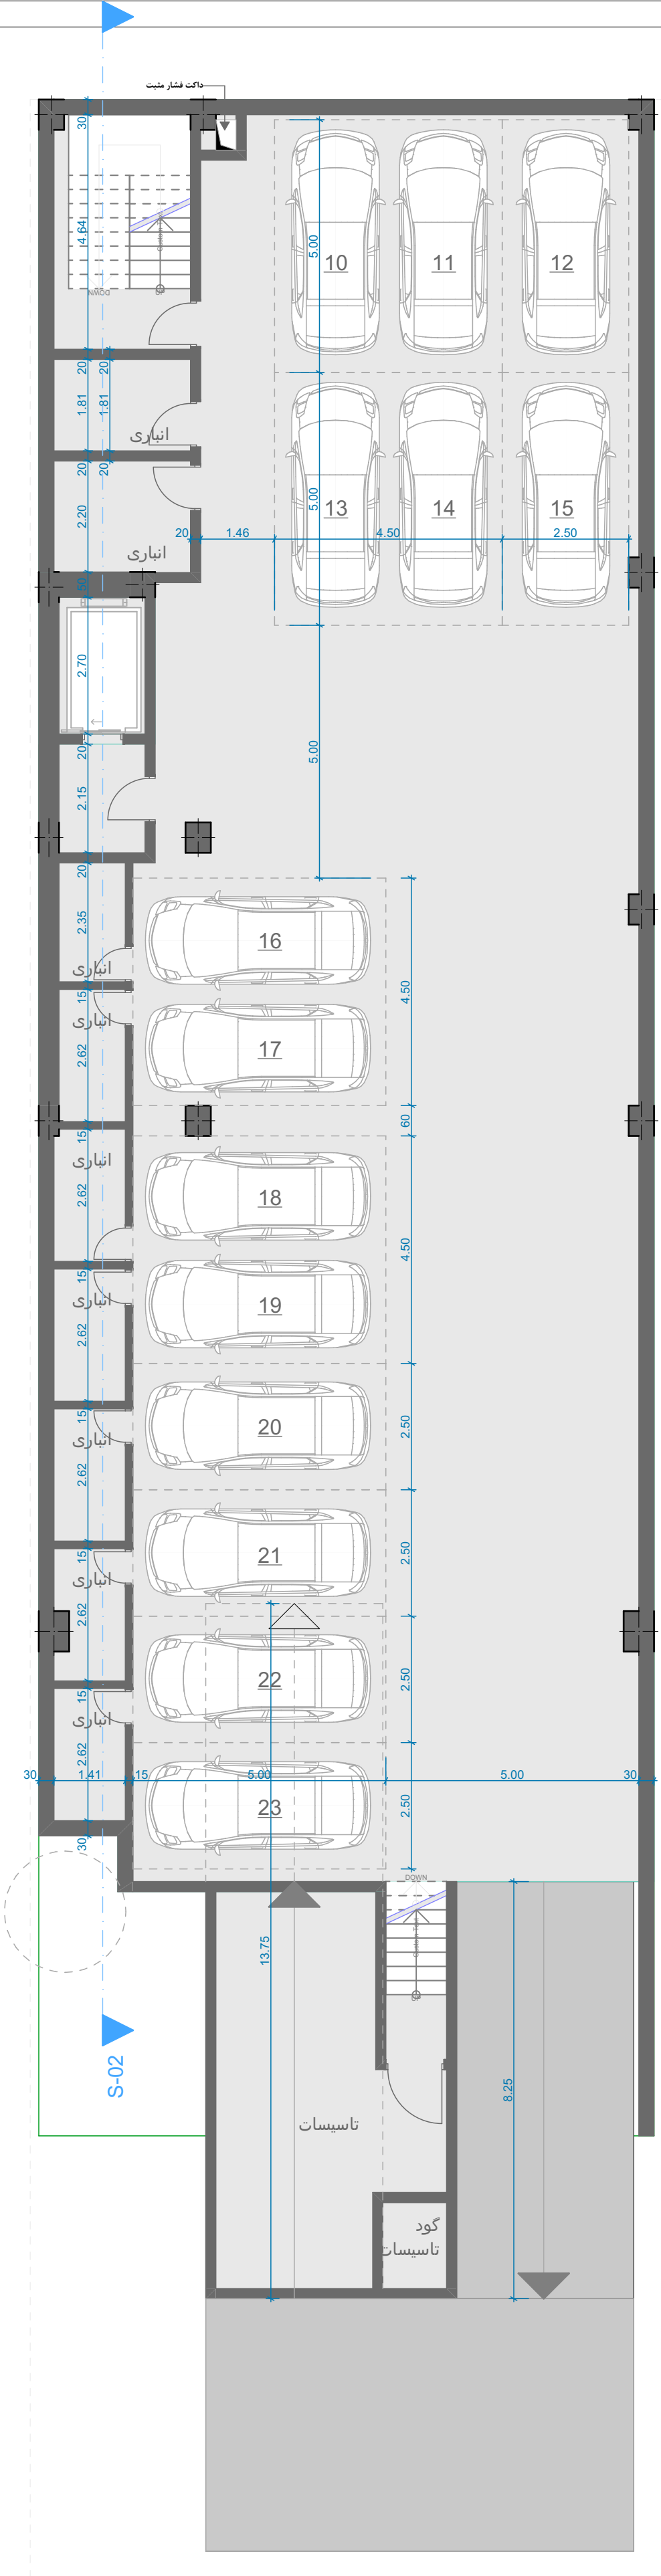

پلان طبقه منفی دو



