PETROS
COMPETITION

PETROS
COMPETITION

PETROS
COMPETITION

PETROS
COMPETITION

PETROS
COMPETITION

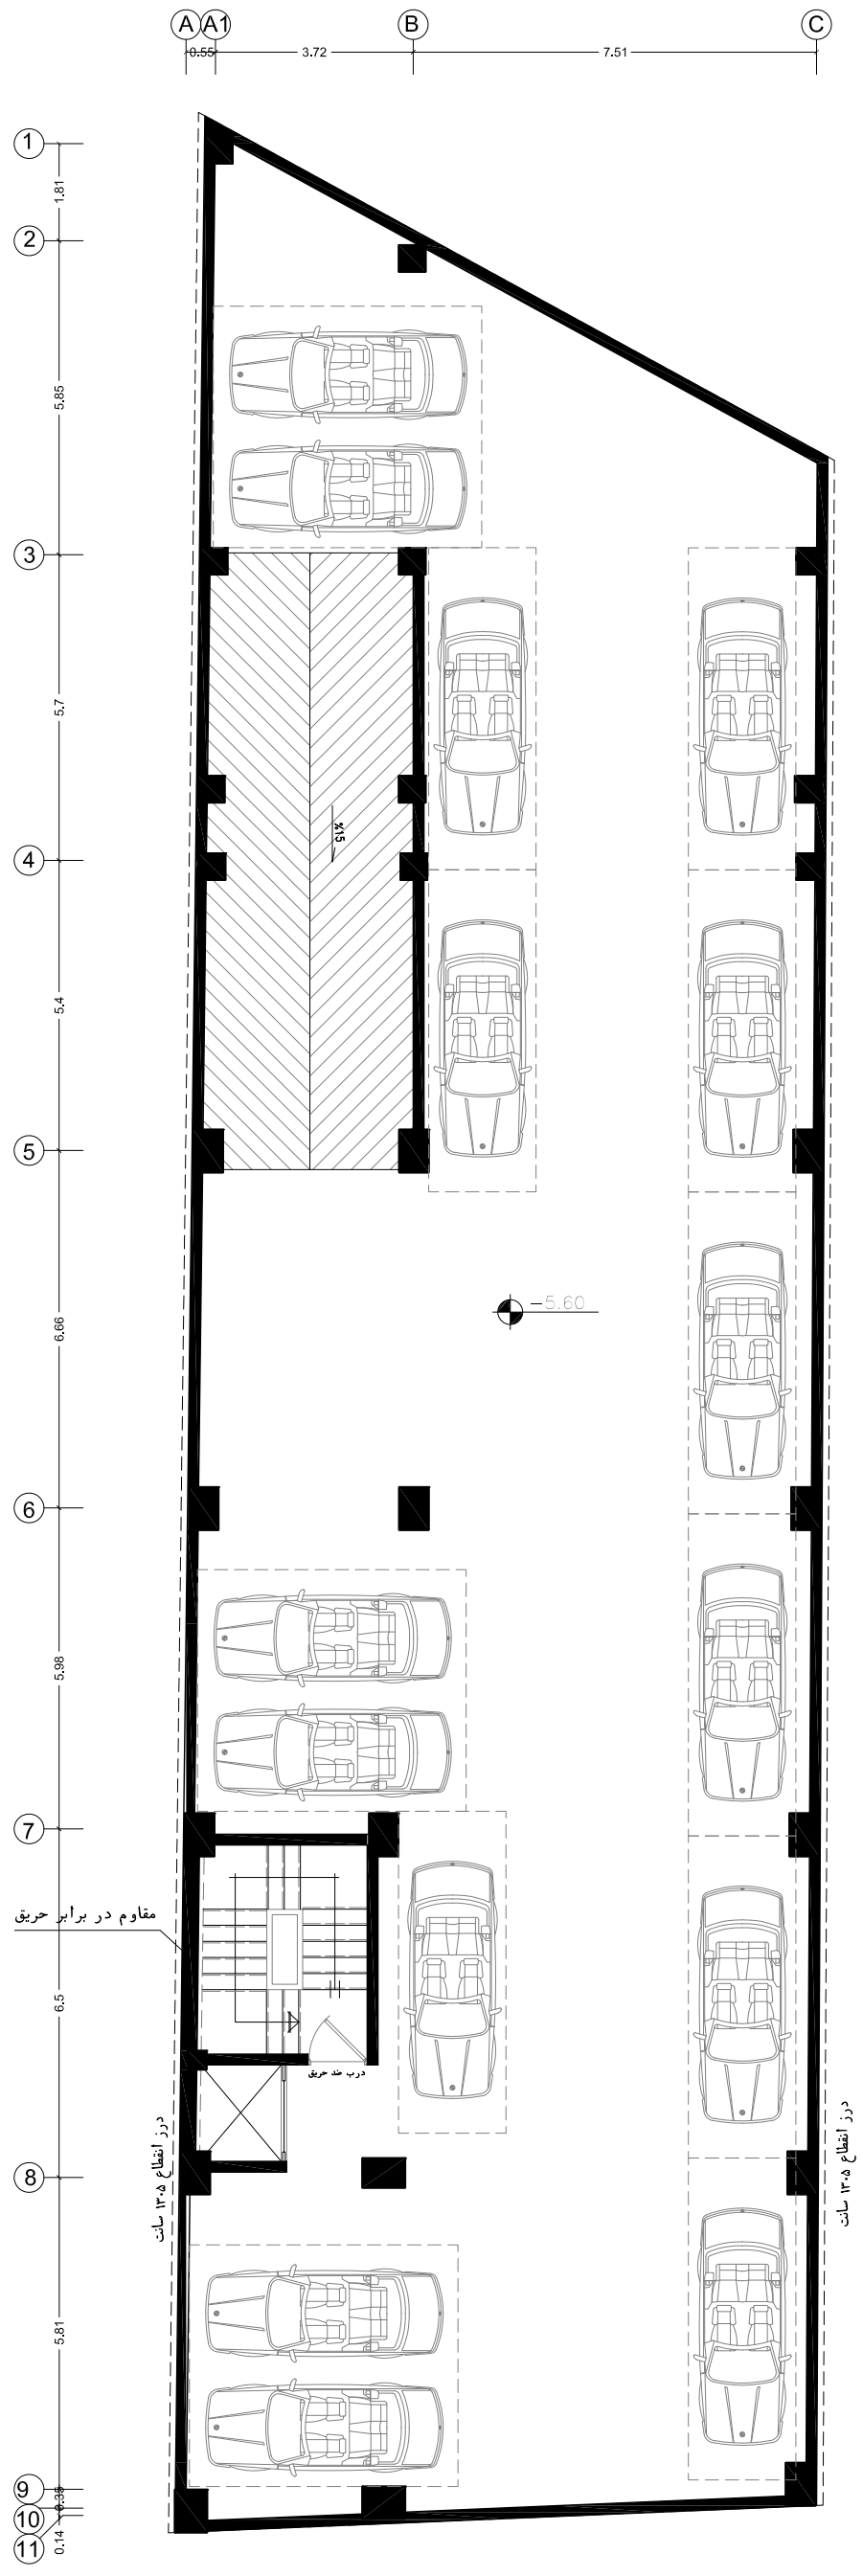

1m 3m 5m 15m
0 2m 4m 10m

پلان مبلمان زیرزمین ۲-

PETROS
COMPETITION

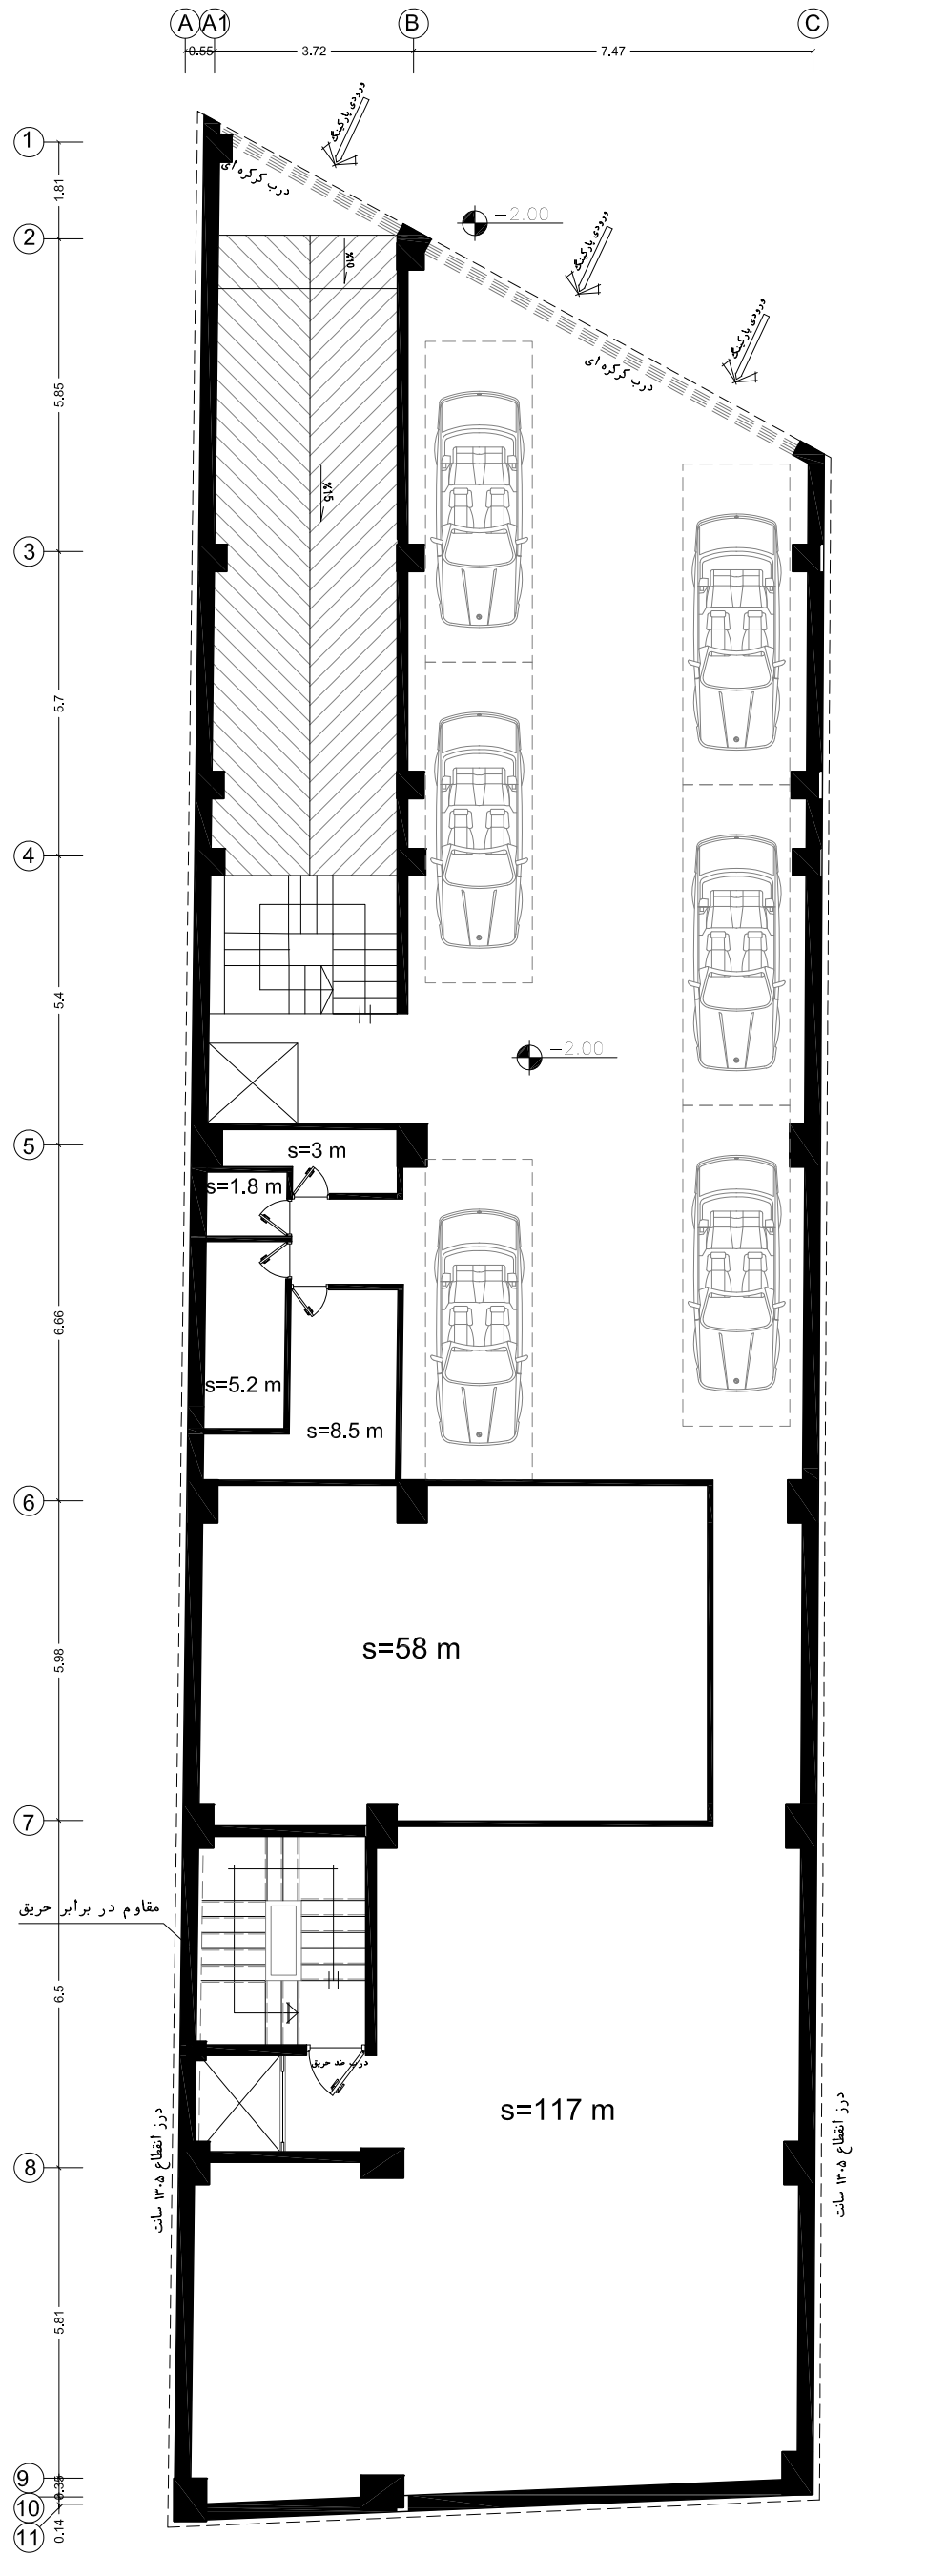

1m 3m 5m 15m
0 2m 4m 10m

پلان مبلمان زیرزمین ۱-

PETROS
COMPETITION

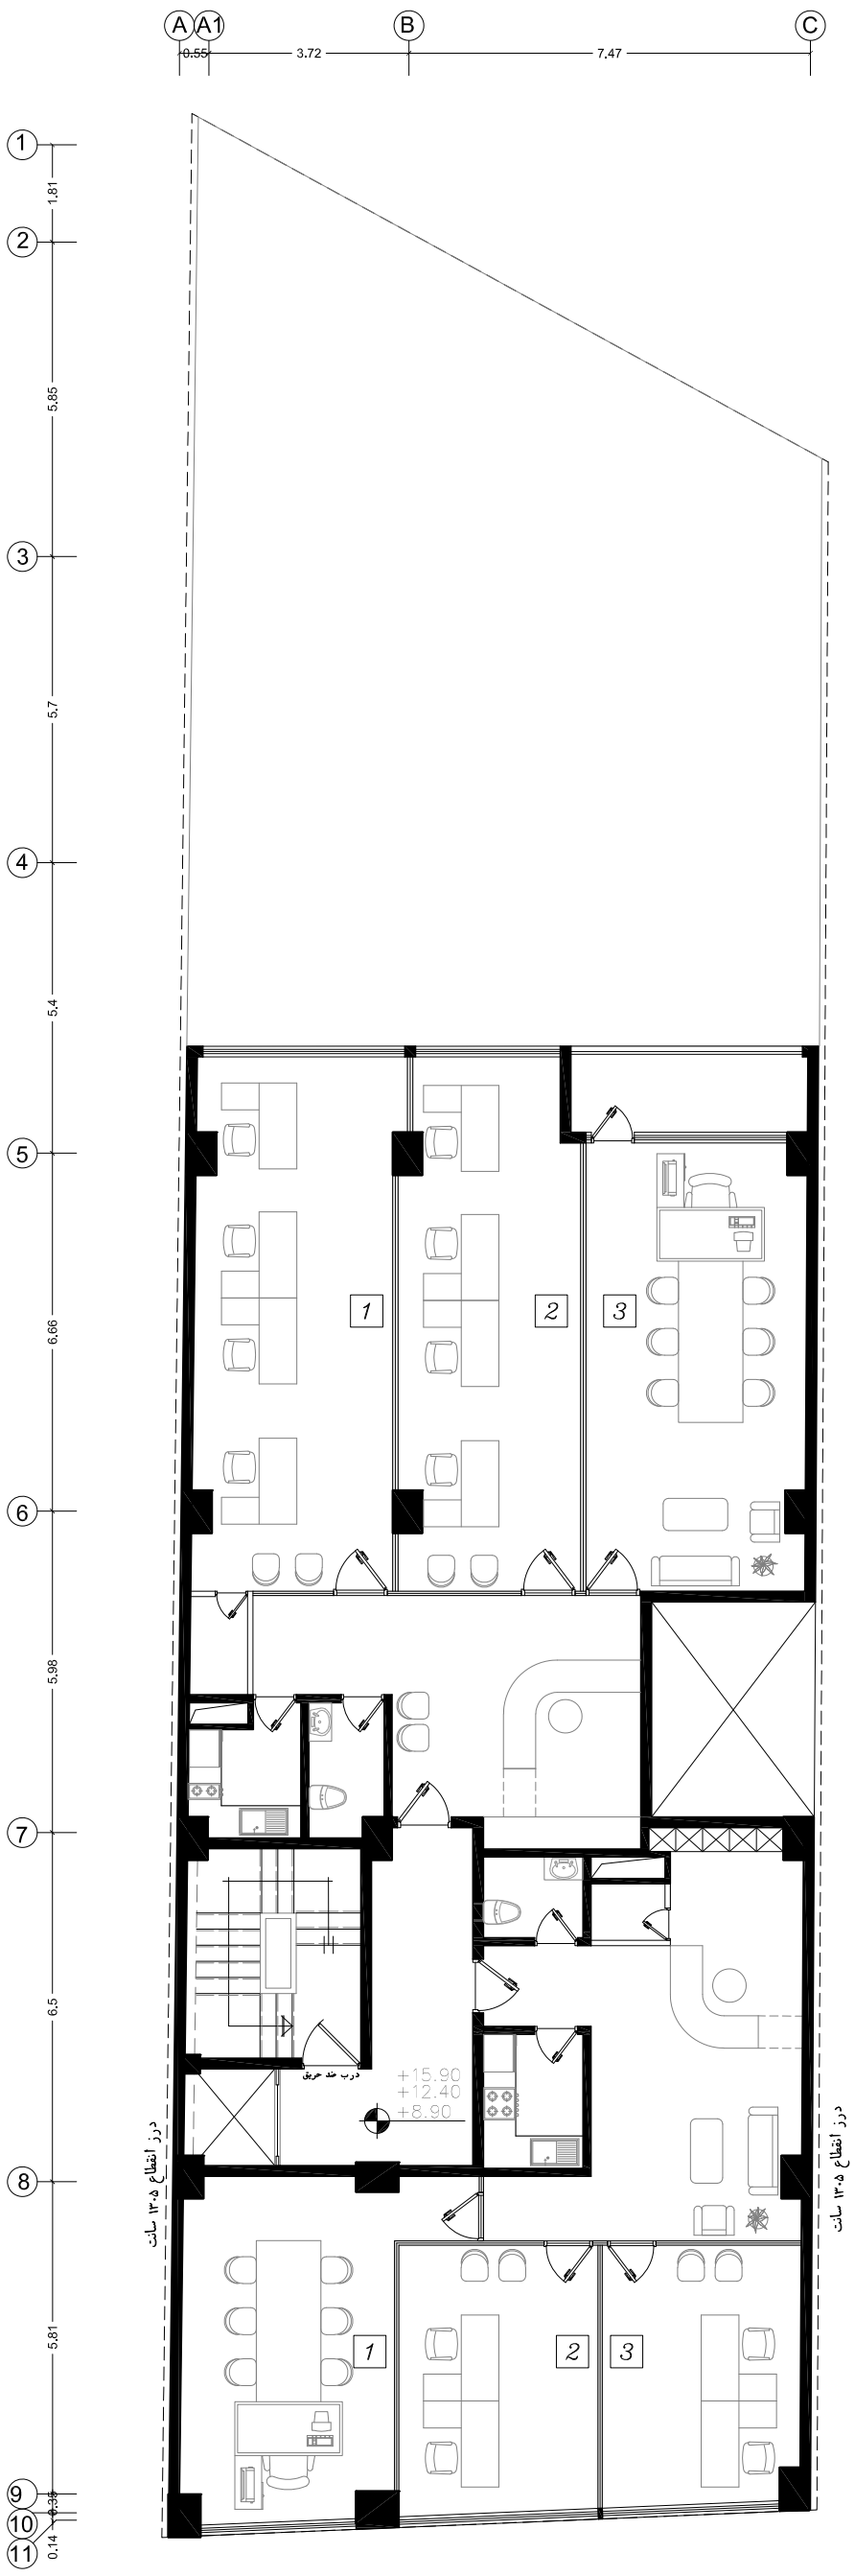

1m 3m 5m 15m
0 2m 4m 10m

پلان مبلمان طبقات اول تا سوم

PETROS
COMPETITION

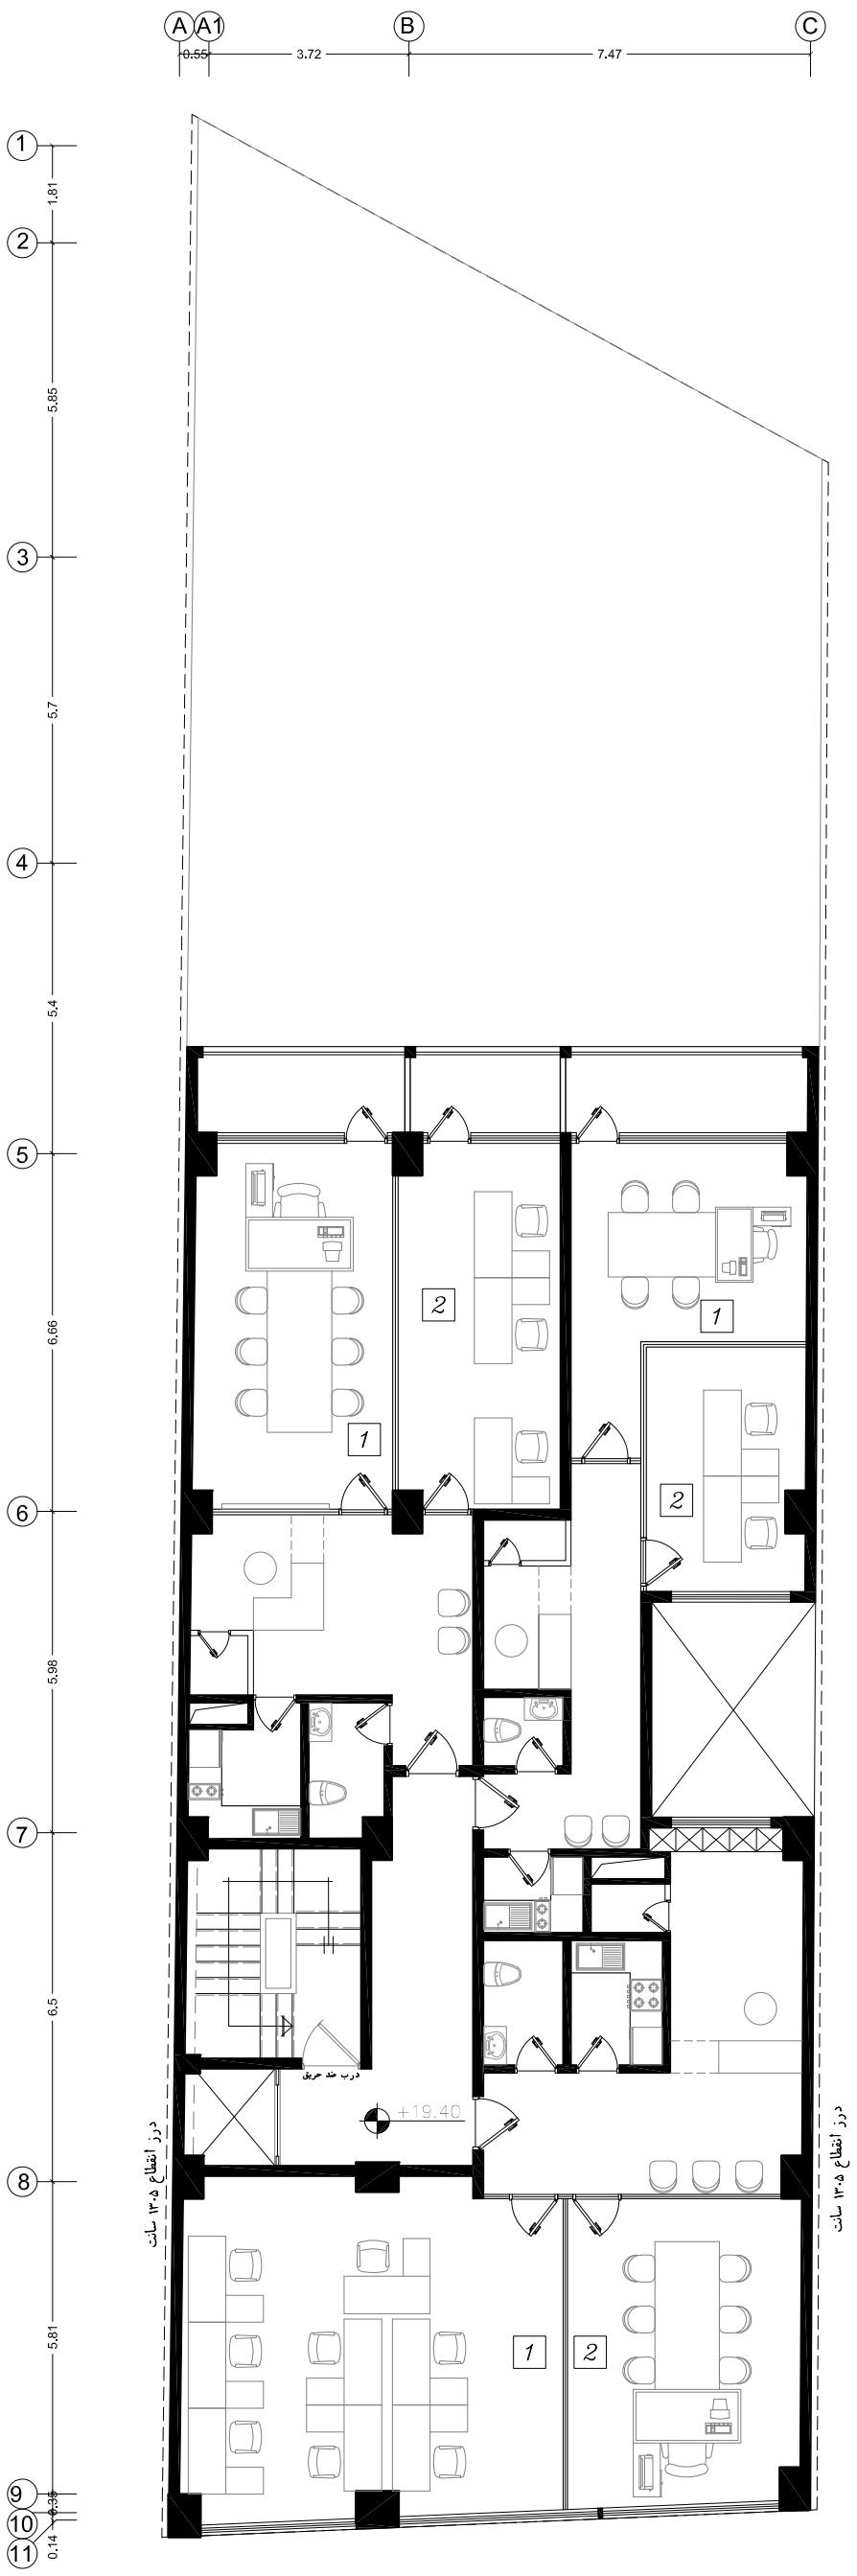

1m 3m 5m 15m
0 2m 4m 10m

پلان مبلمان طبقه چهارم

PETROS
COMPETITION

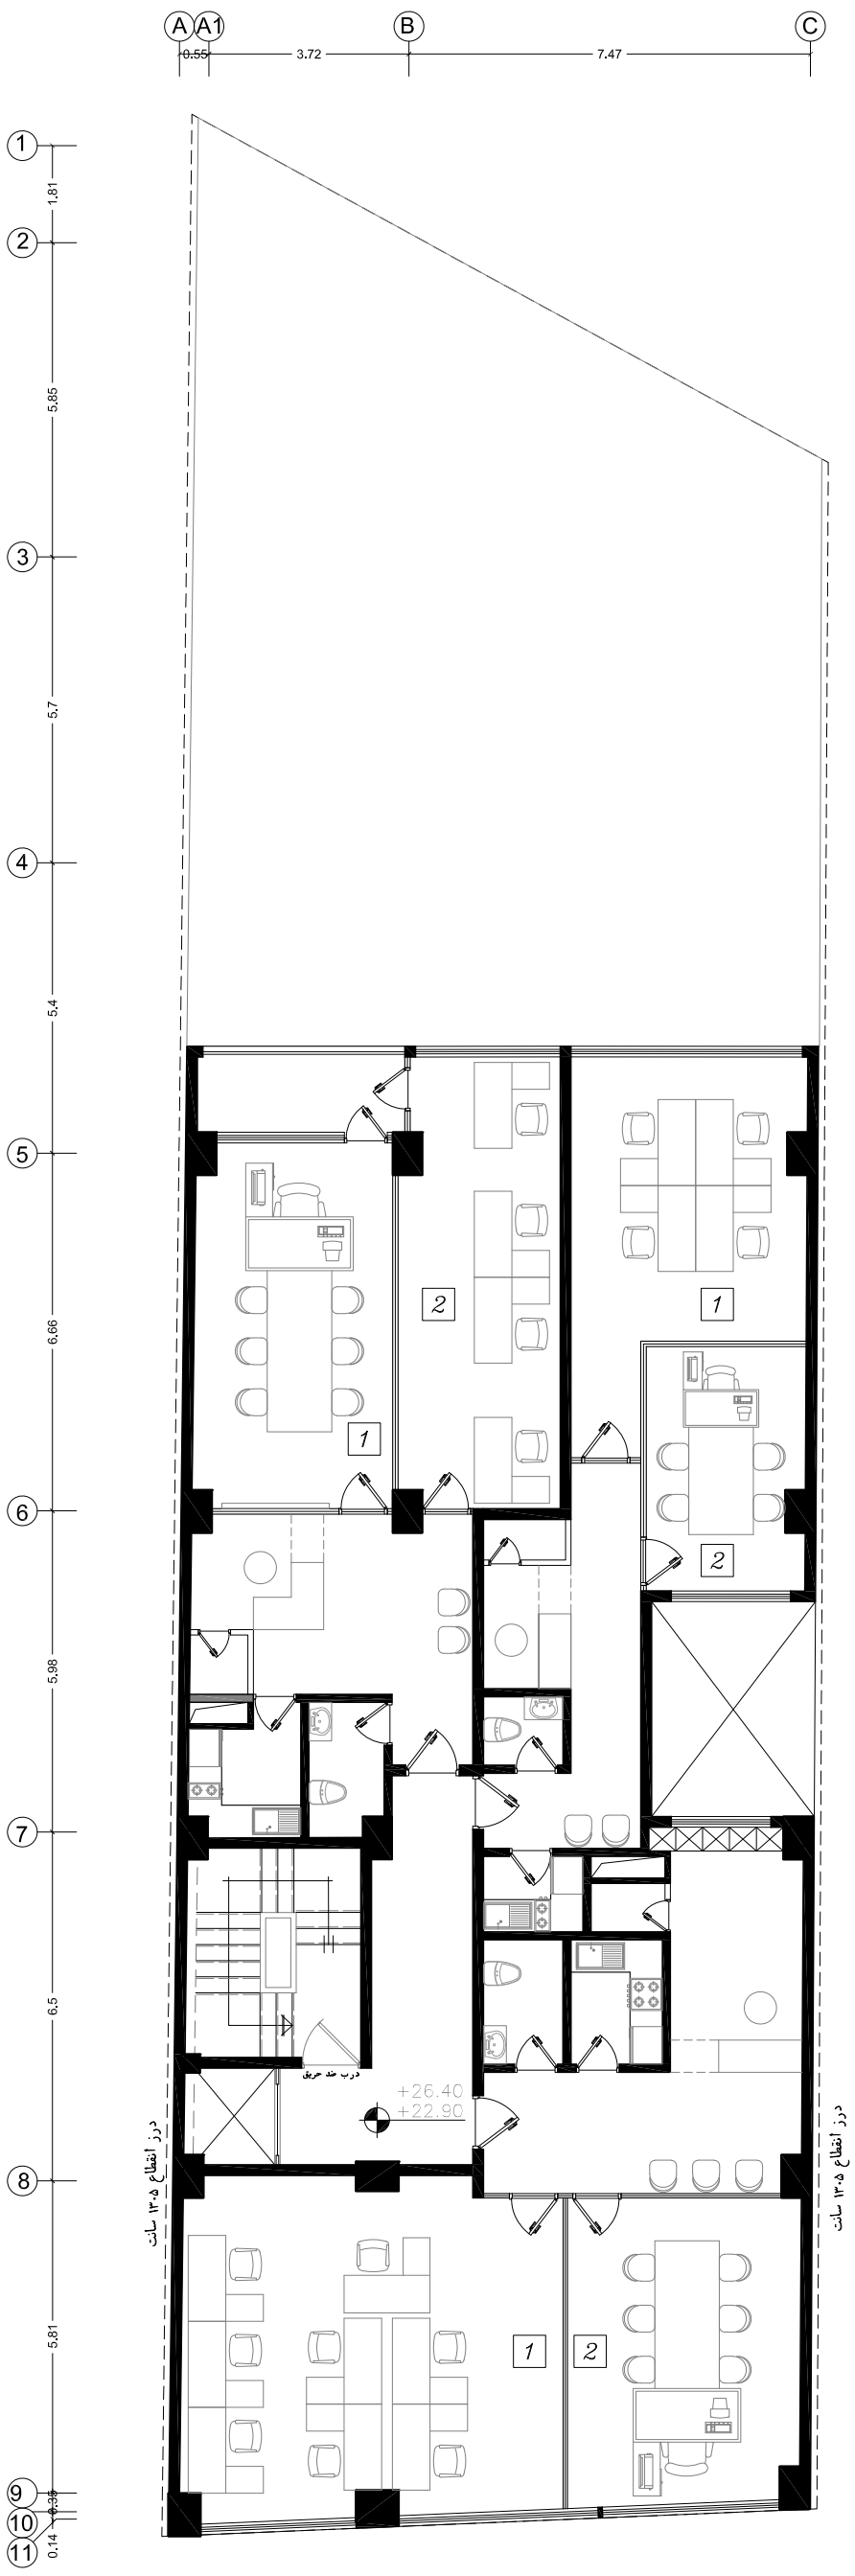

1m 3m 5m 15m
0 2m 4m 10m

پلان مبلمان طبقات پنجم و ششم

PETROS
COMPETITION

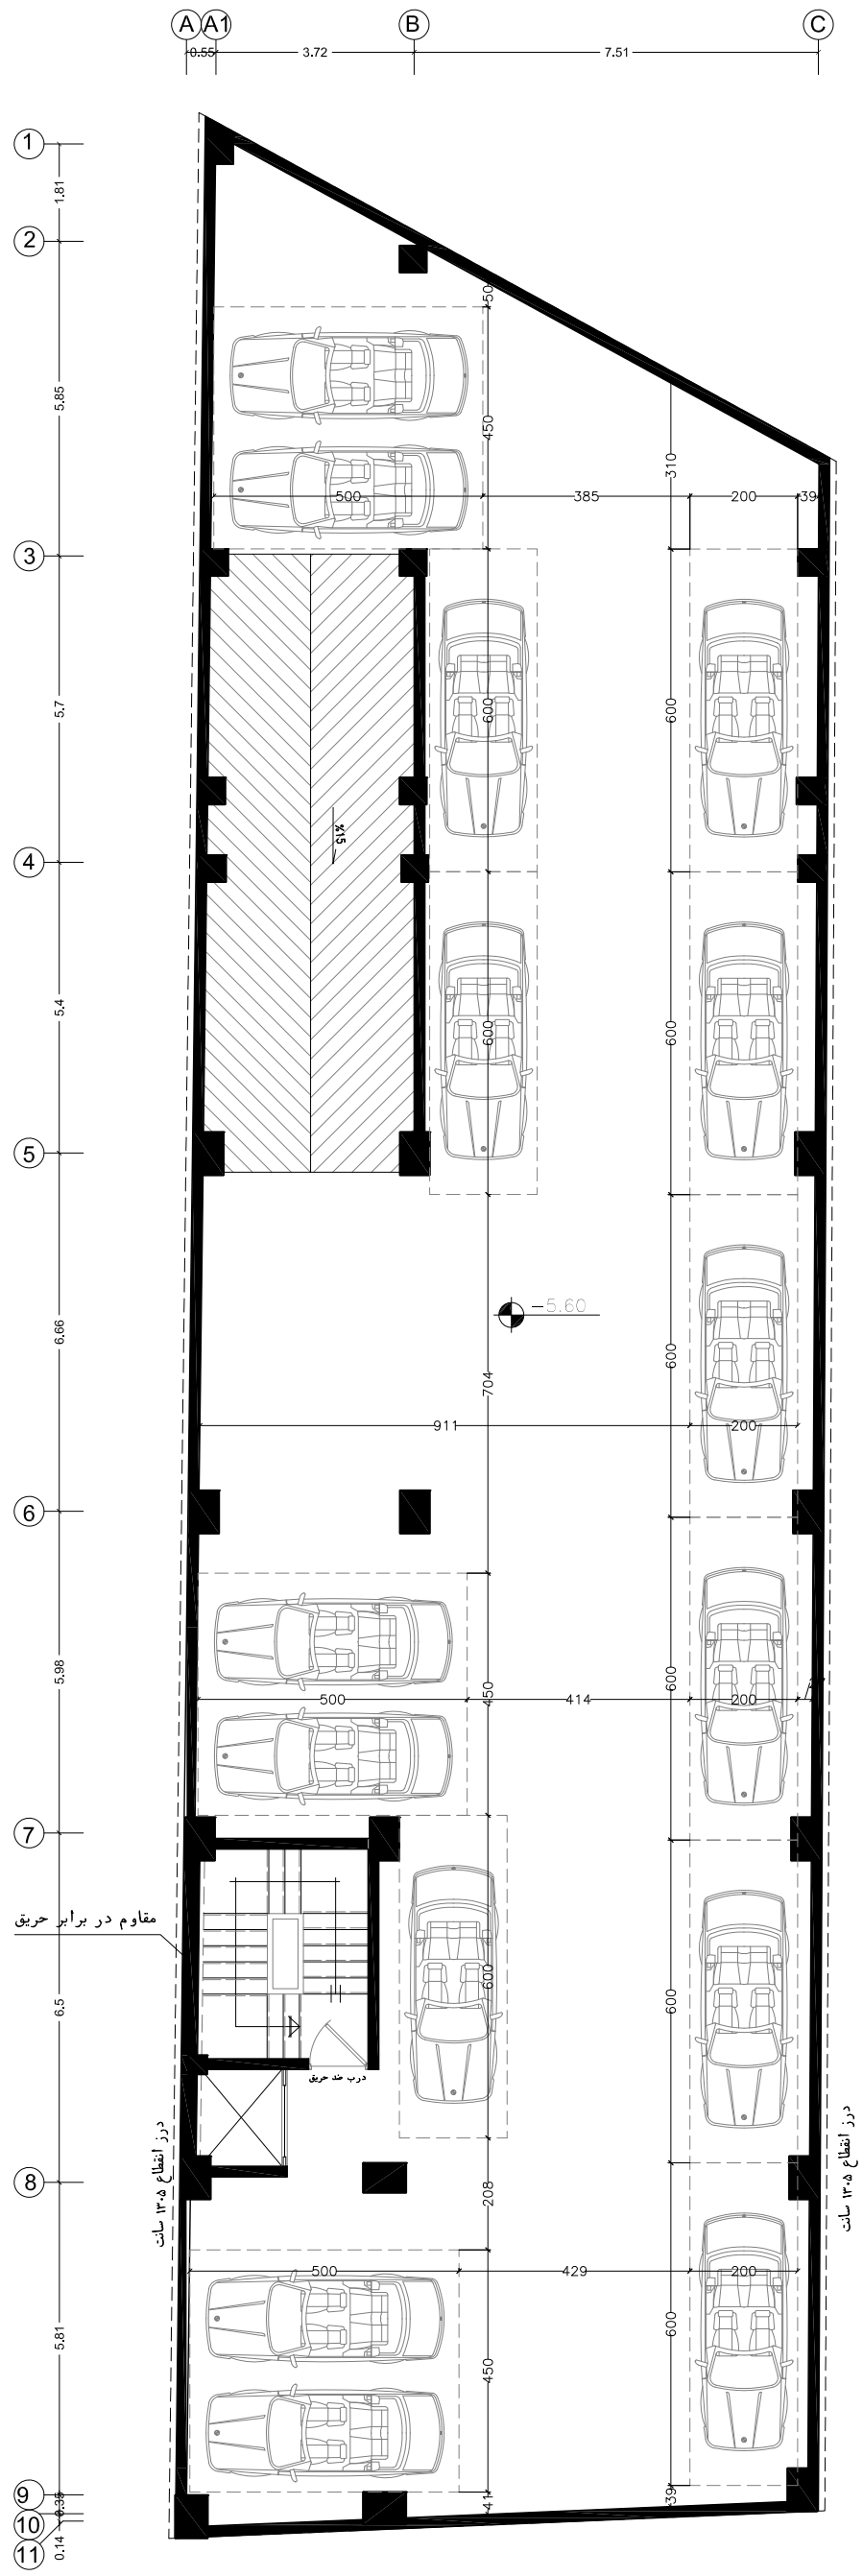

1m 3m 5m 15m
0 2m 4m 10m

پلان اندازه گذاری زیرزمین ۲-

PETROS
COMPETITION

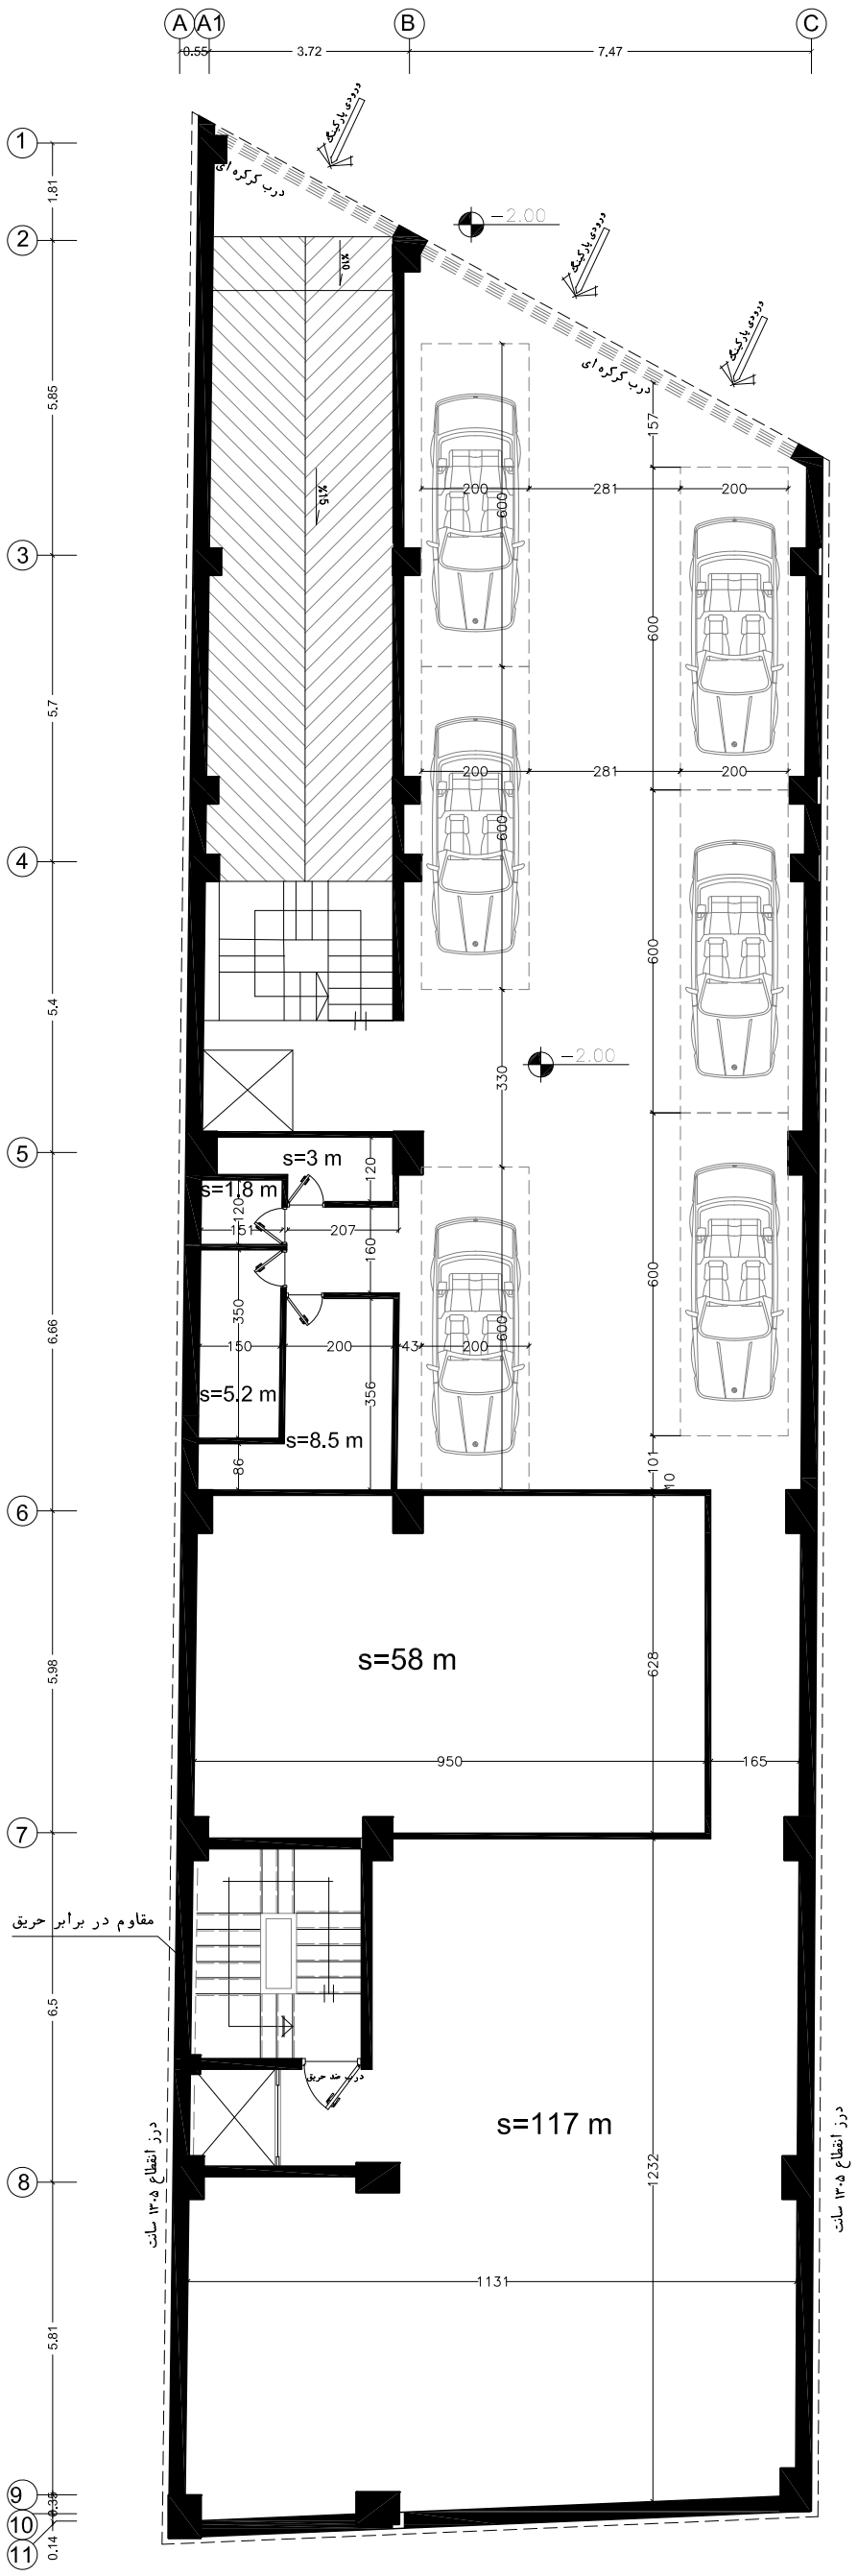

1m 3m 5m 15m
0 2m 4m 10m

پلان اندازه گذاری زیرزمین ۱-

PETROS
COMPETITION

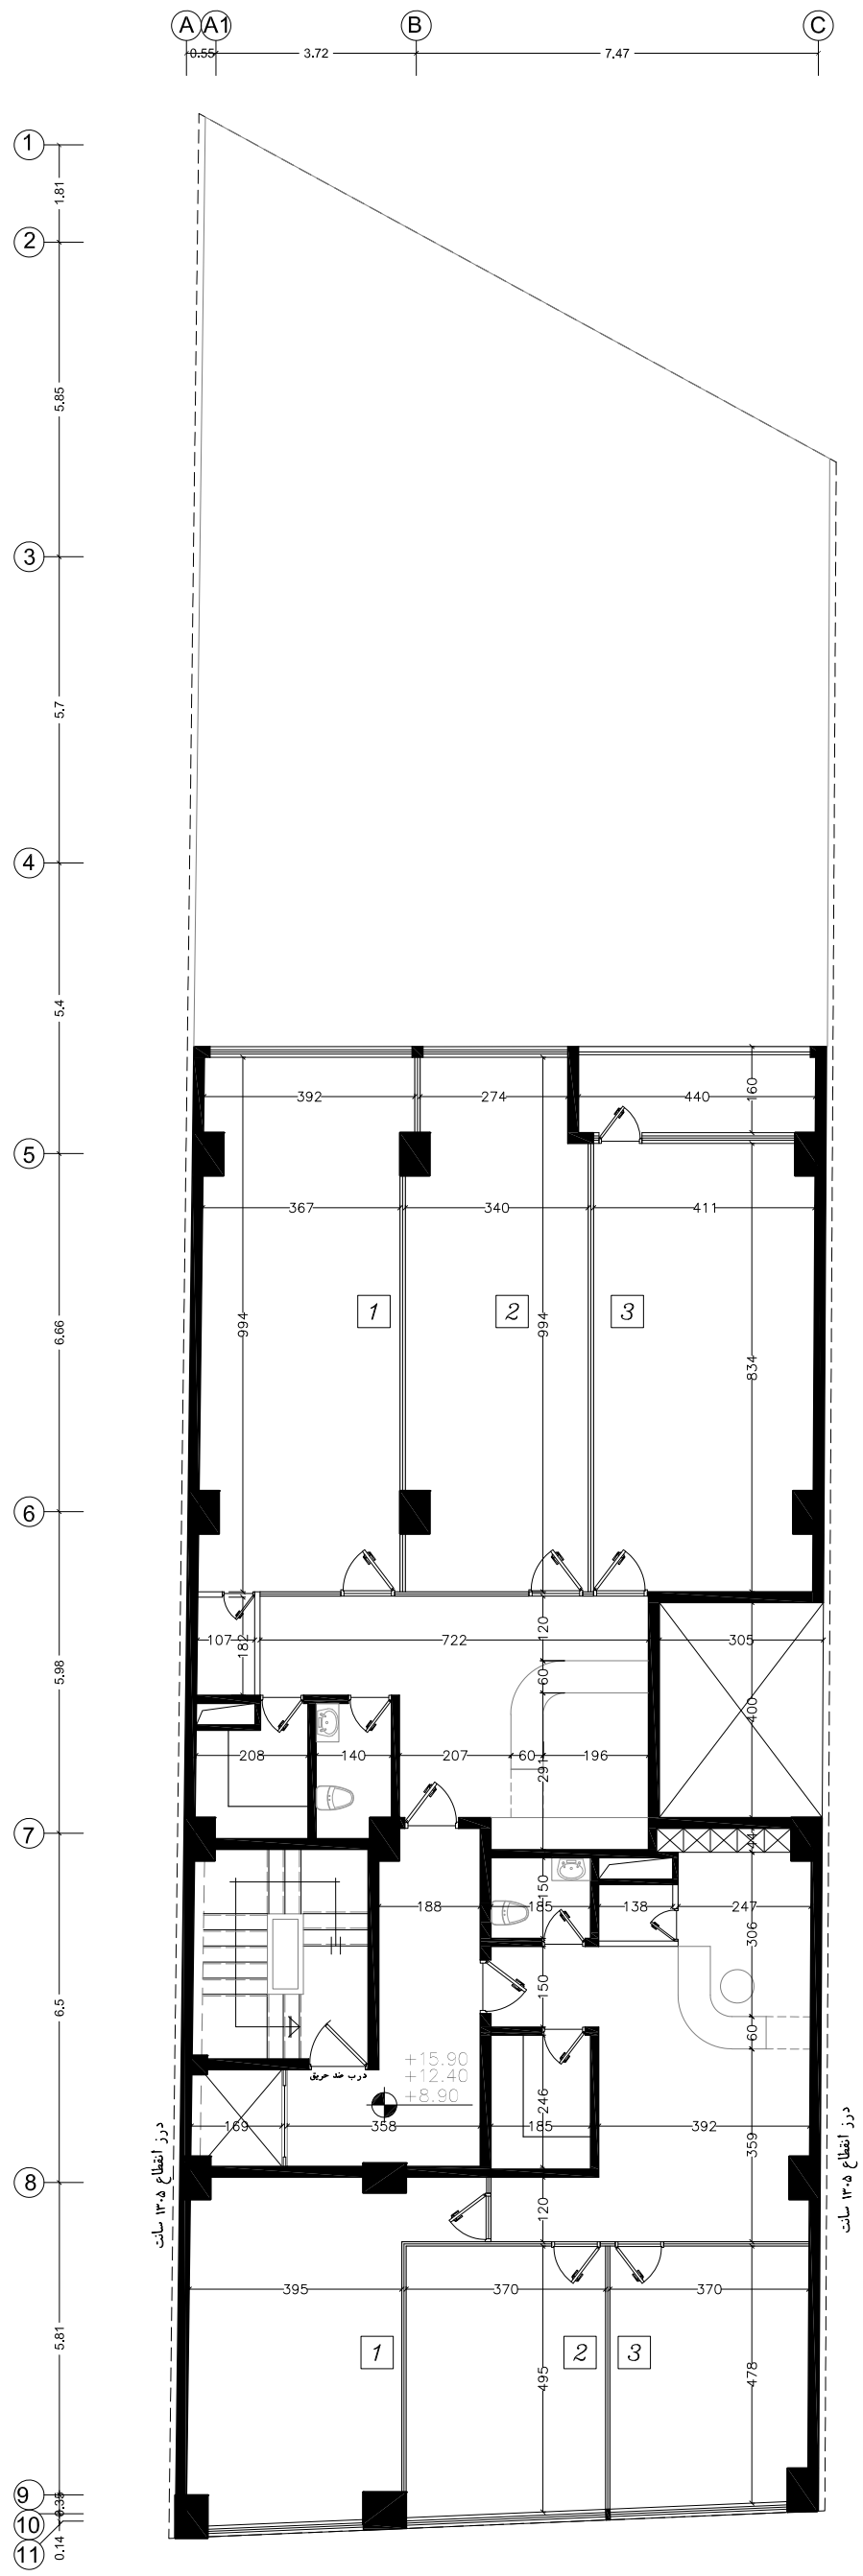

1m 3m 5m 15m
0 2m 4m 10m

پلان اندازه گذاری طبقات اول تا سوم

PETROS
COMPETITION

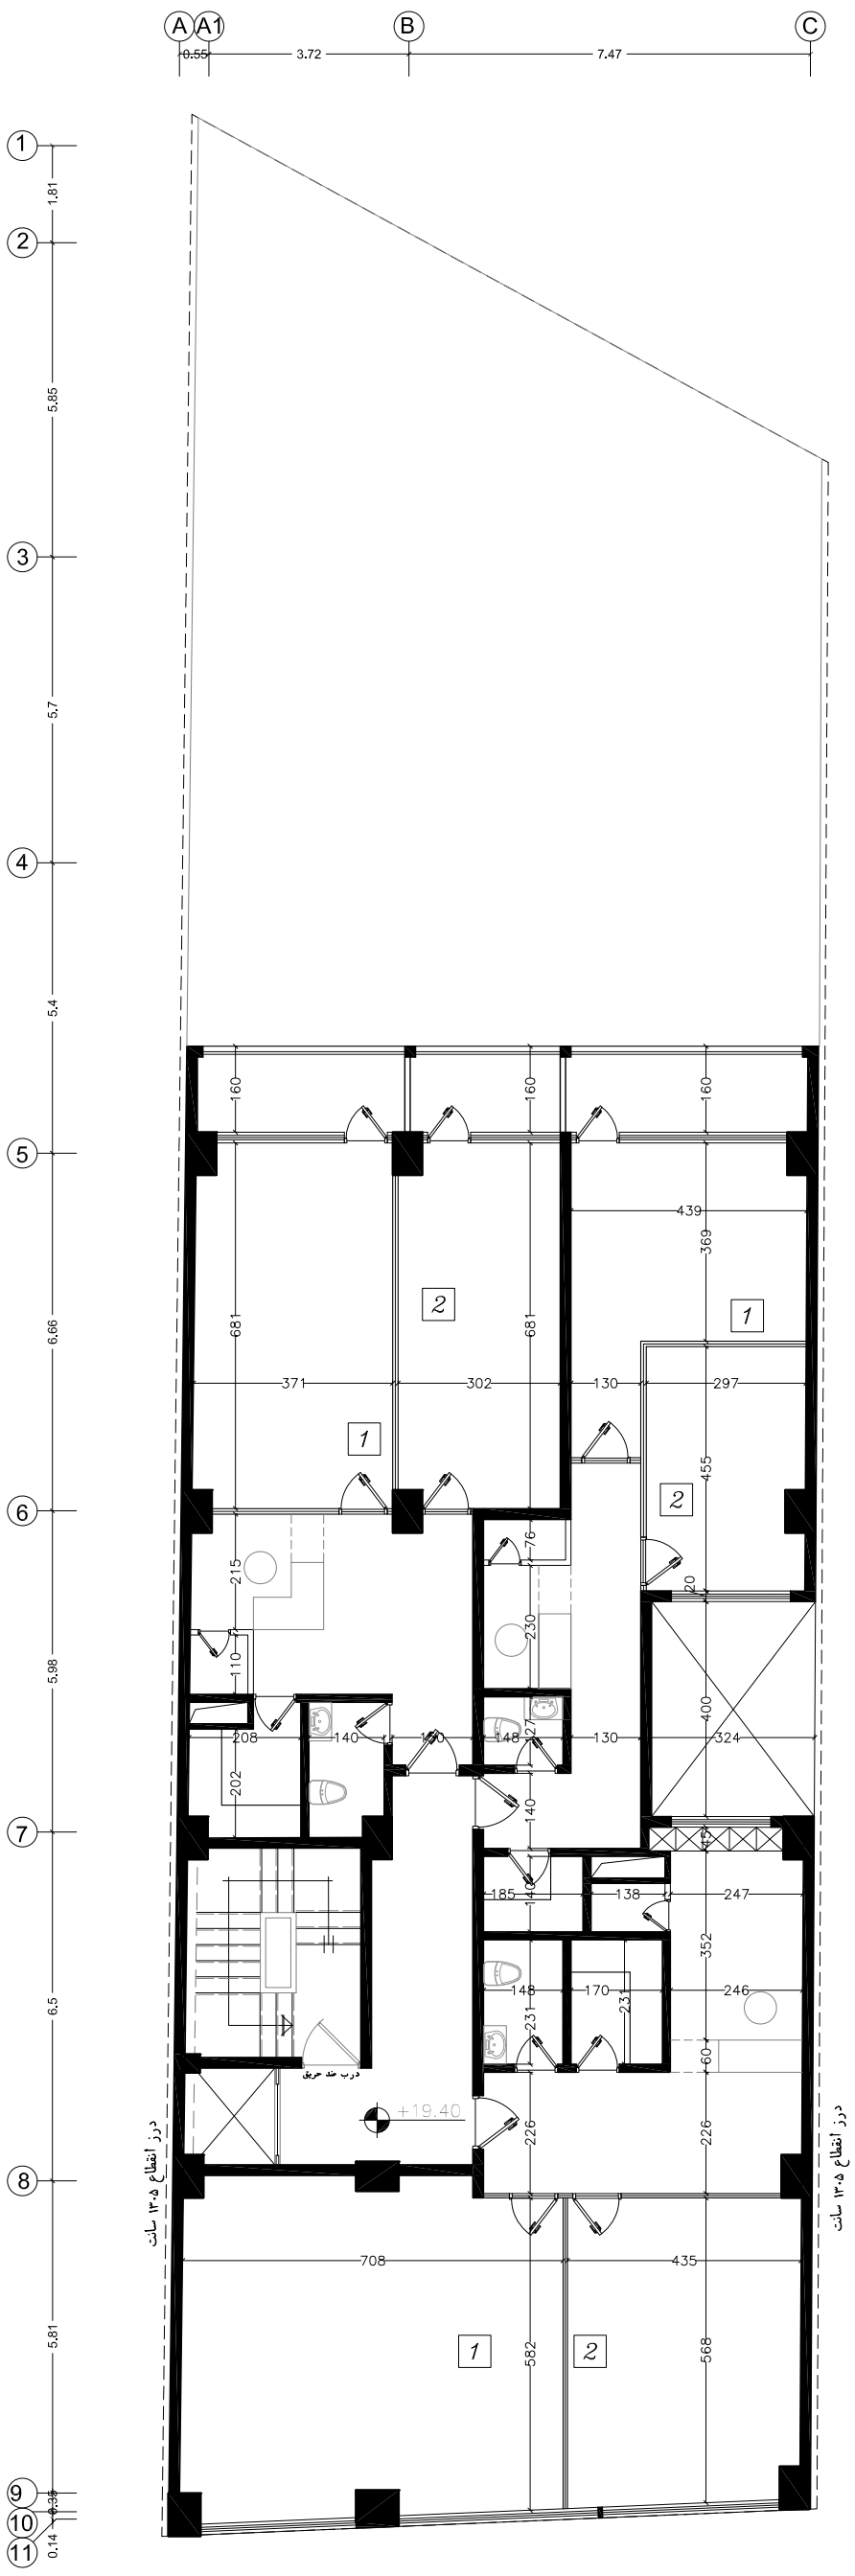

1m 3m 5m 15m
0 2m 4m 10m

پلان اندازه گذاری طبقه چهارم

PETROS
COMPETITION

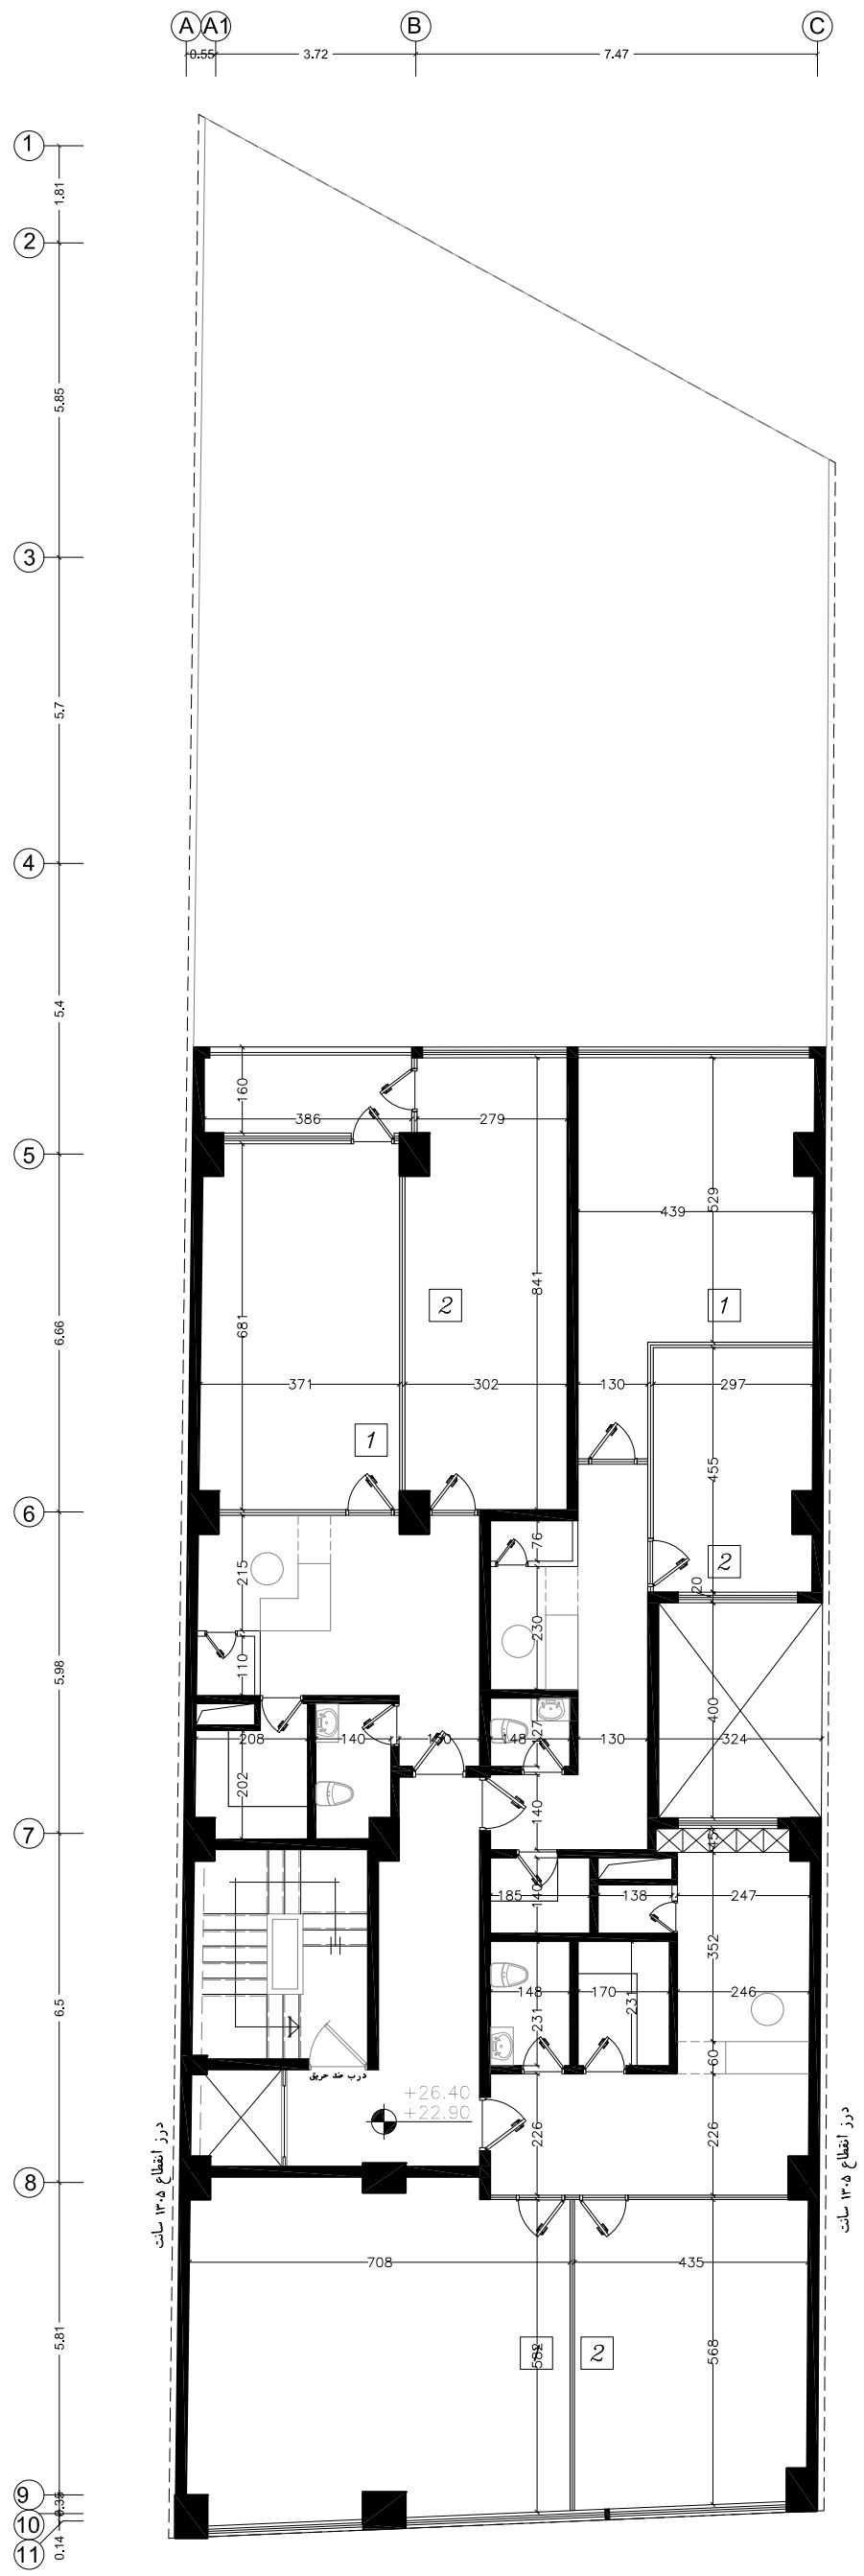

1m 3m 5m 15m
0 2m 4m 10m

پلان اندازه گذاری طبقات پنجم و ششم

PETROS
COMPETITION

نمای جنوبی و شمالی
سنگ تراورتن
سنگ گرانیت
ورق گالوانیزه طوسی

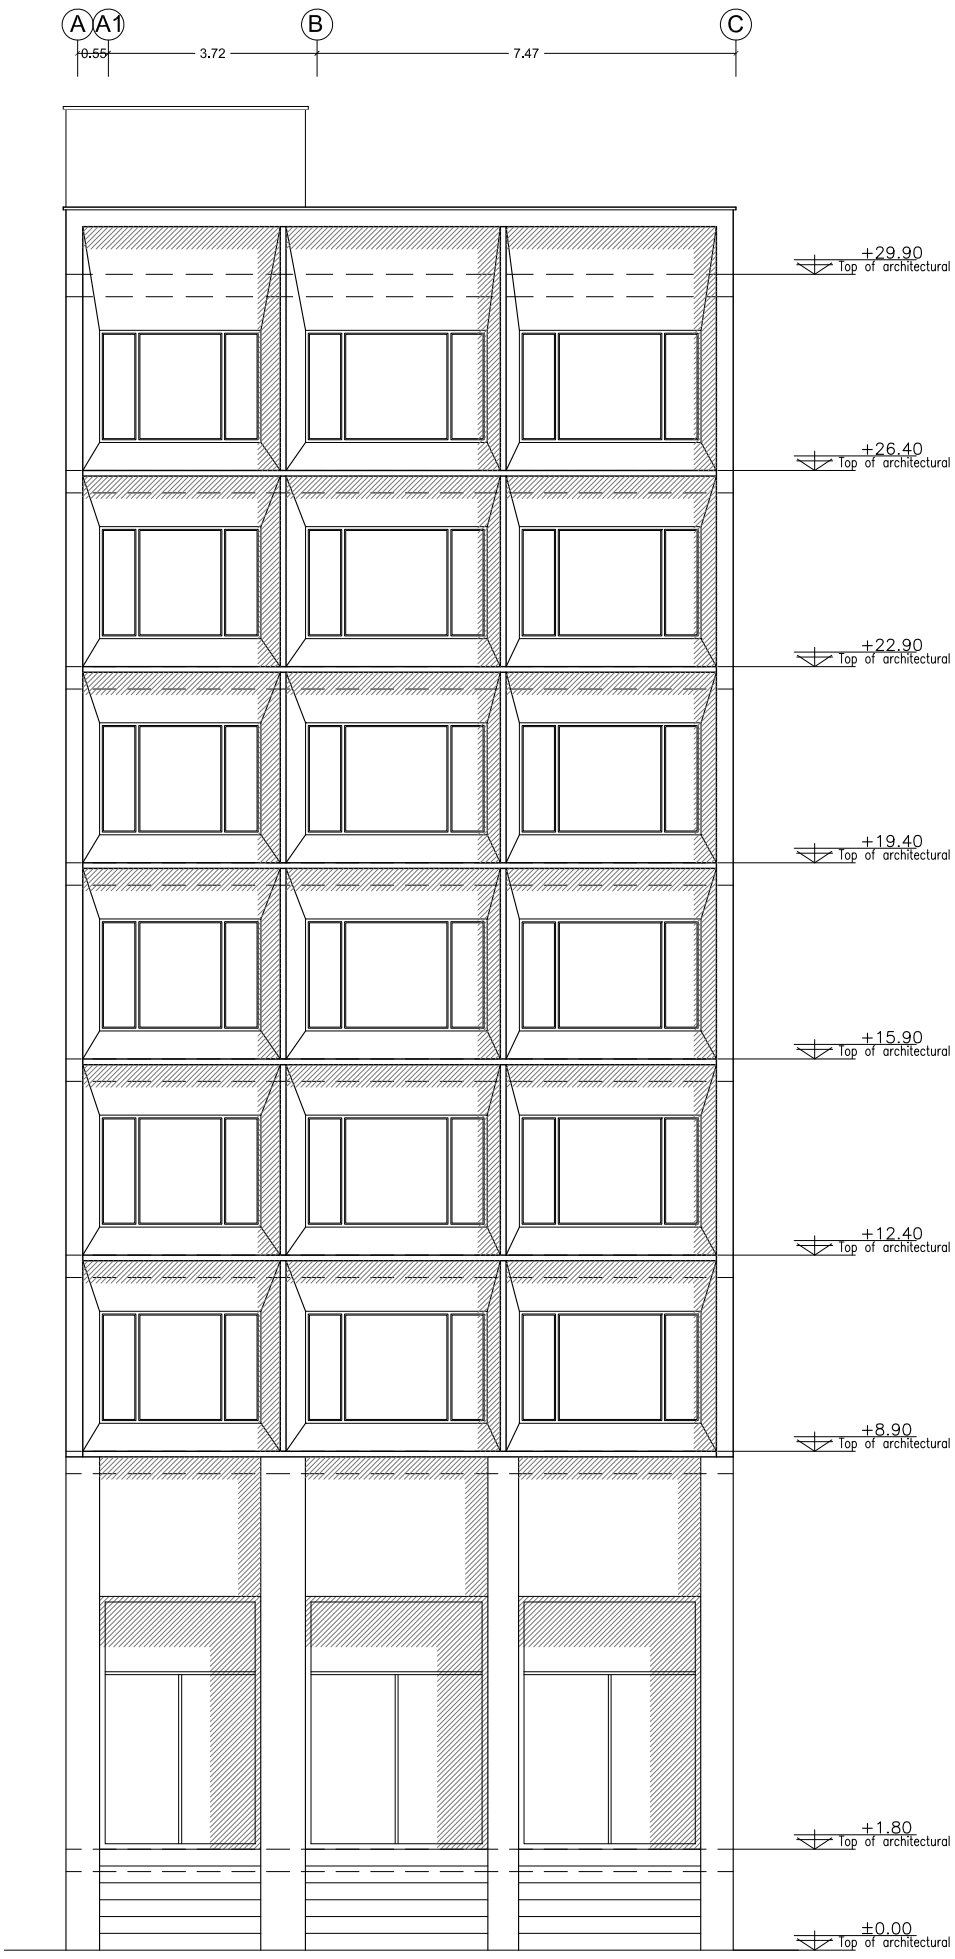

نمای جنوبی

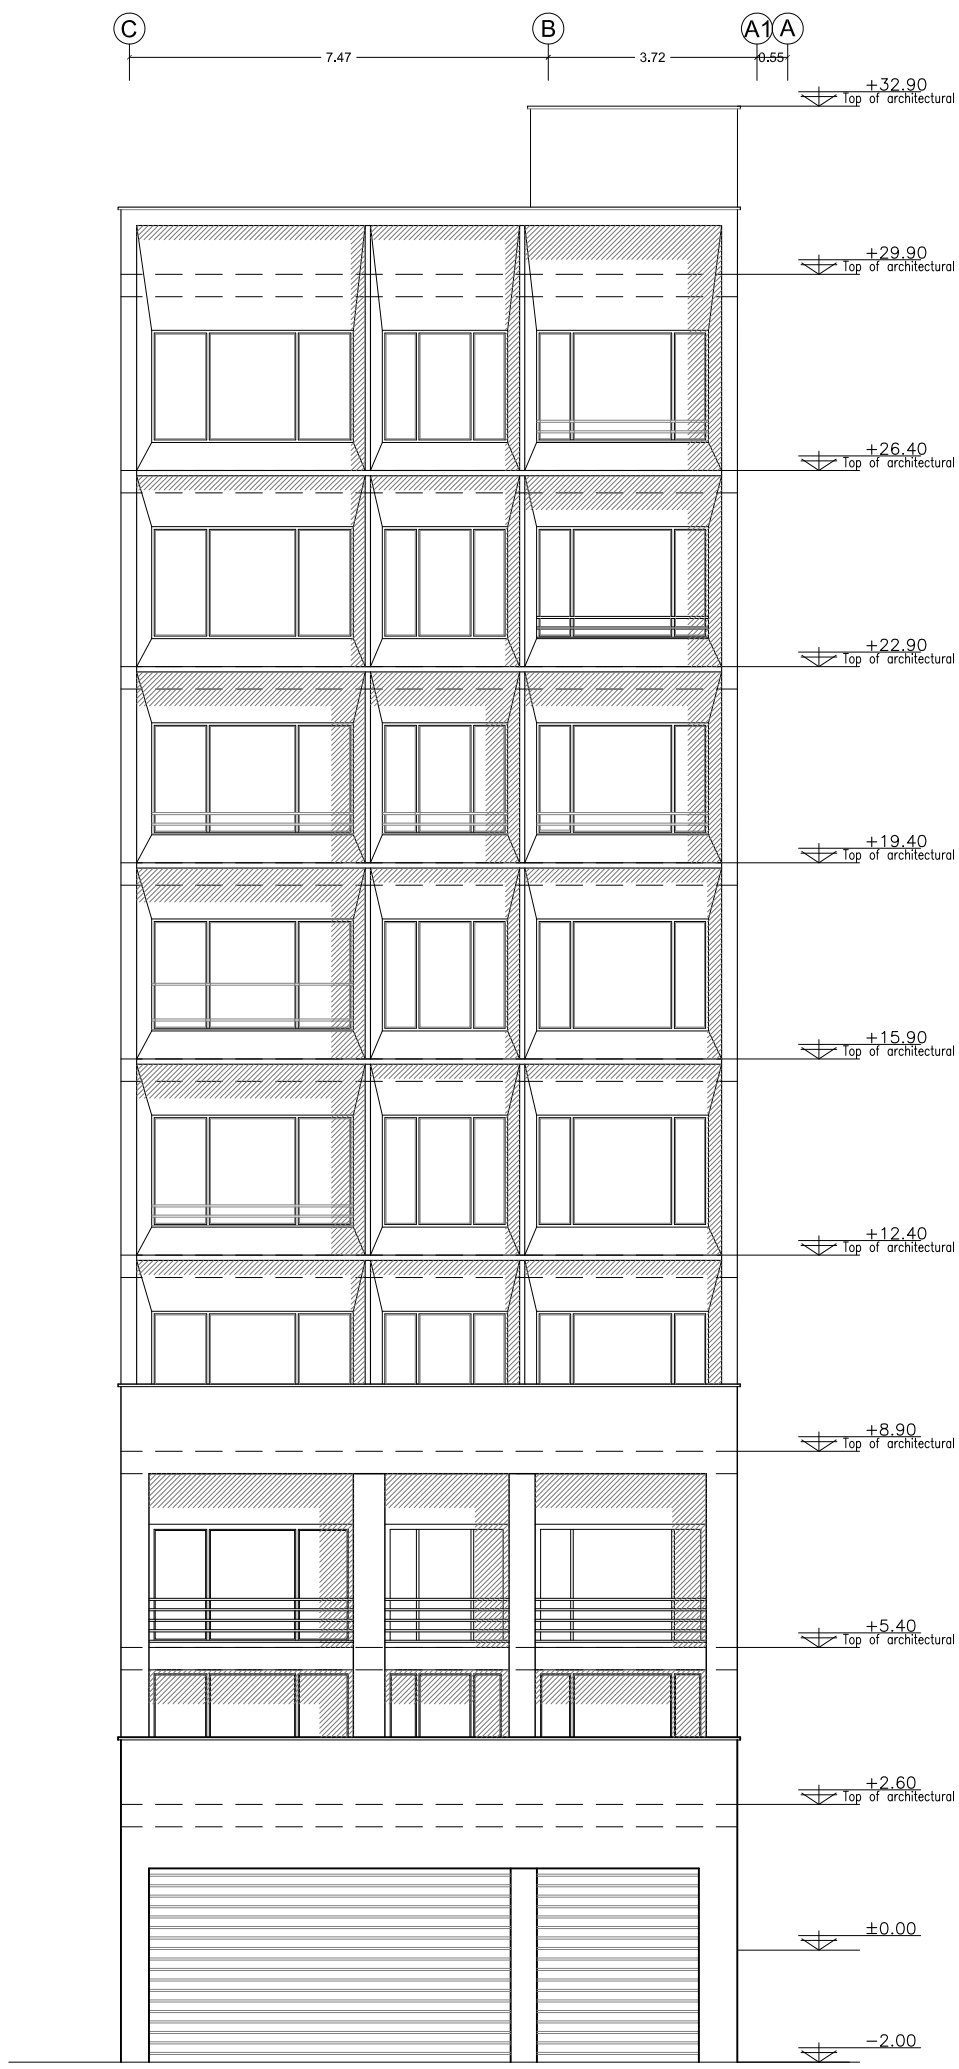

نمای شمالی