







PETROS OFFICE

Starbucks














PETROS OFFICE

Starbucks








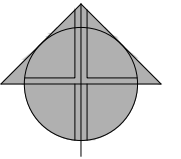


تعداد کل پارکینگ ۲۴

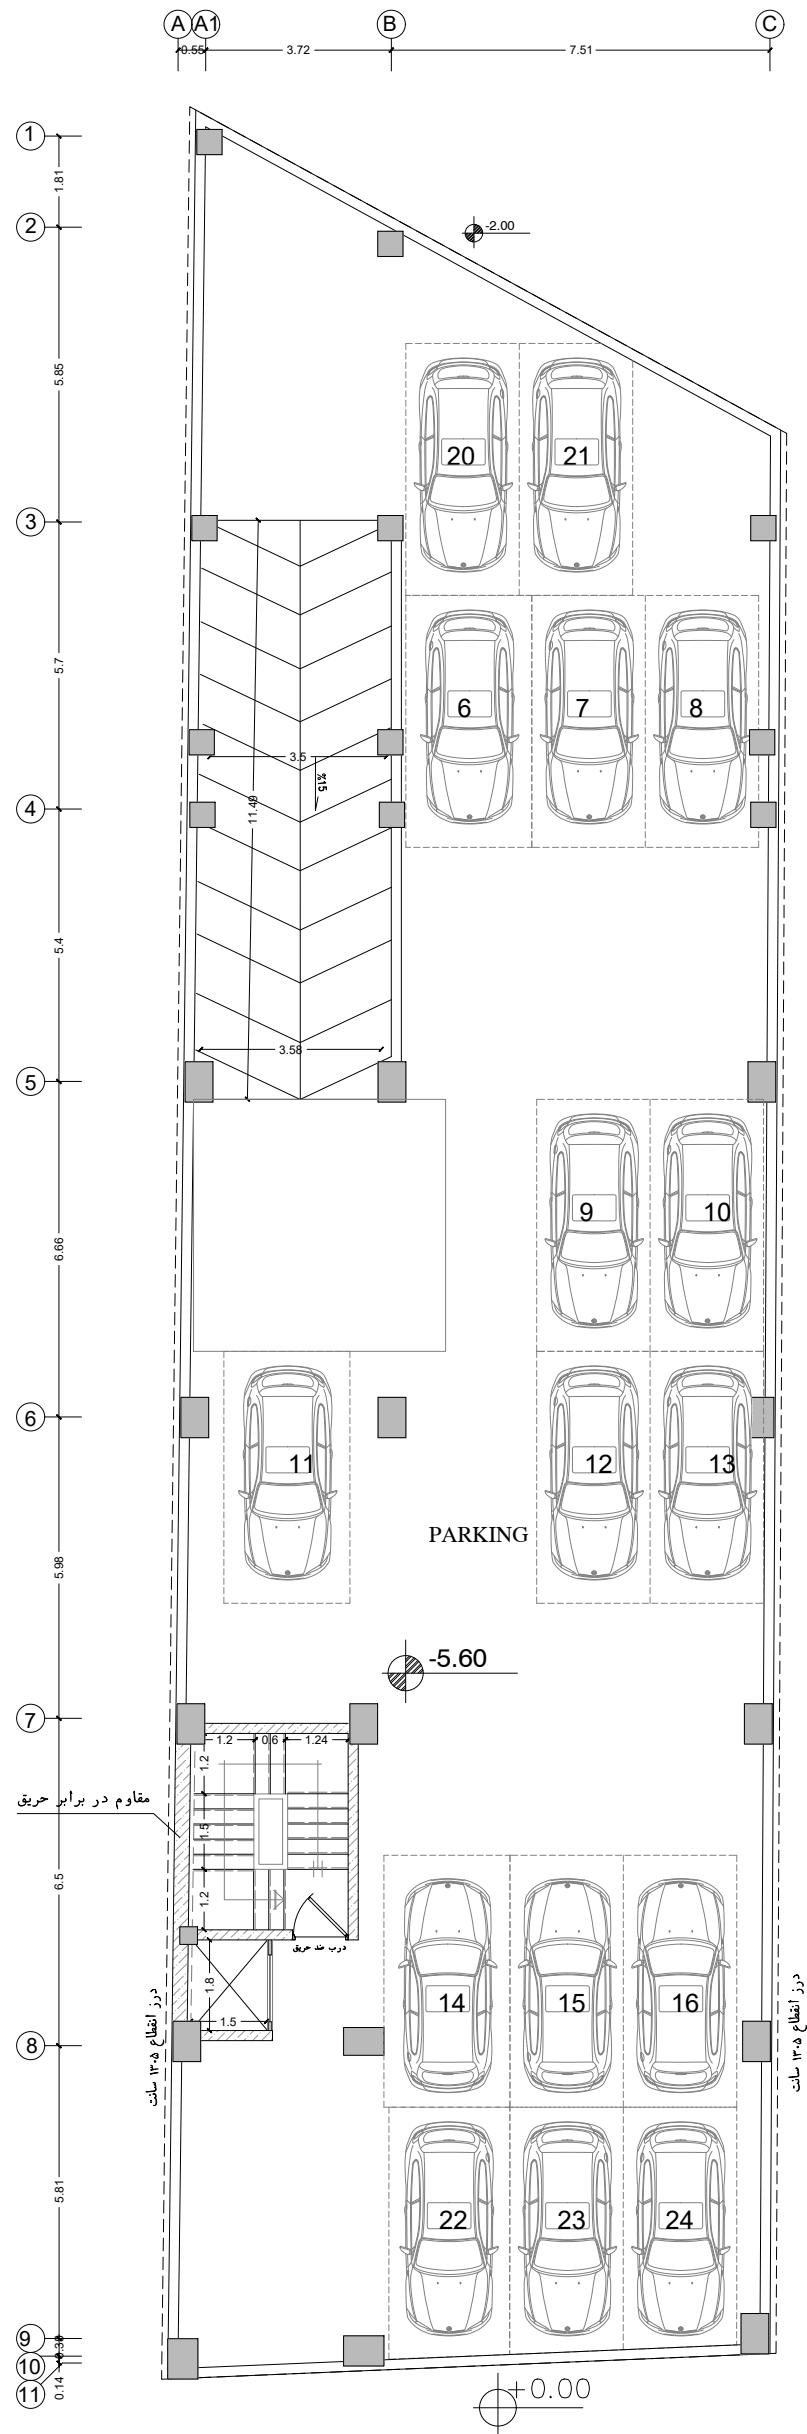


پارکینگ ۱۱ + ۵ عدد پارکینگ مزاحم

پلان زیرزمین ۲-



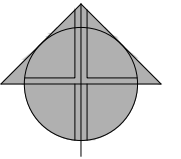


تعداد کل پارکینگ ۲۴

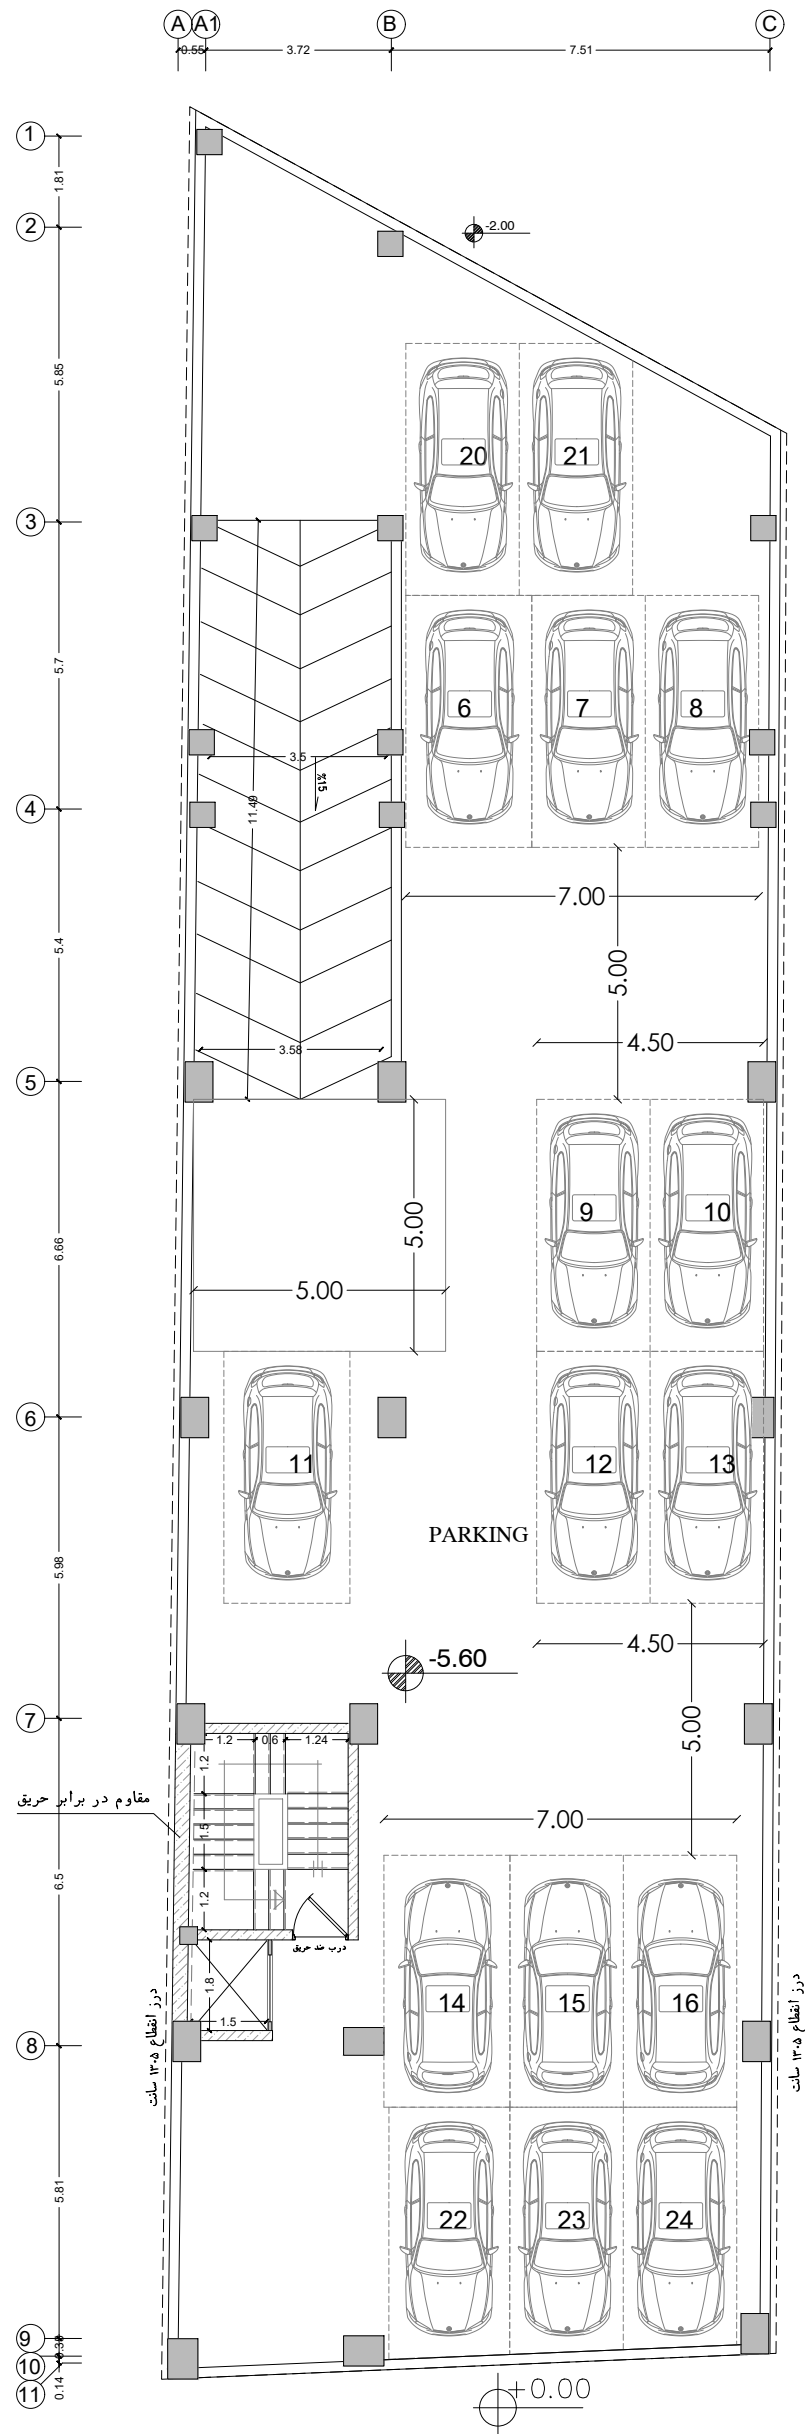


پارکینگ ۱۱ + ۵ عدد پارکینگ مزاحم

پلان زیرزمین ۲-



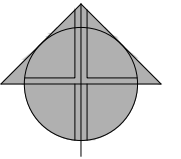



تعداد کل پارکینگ ۲۴

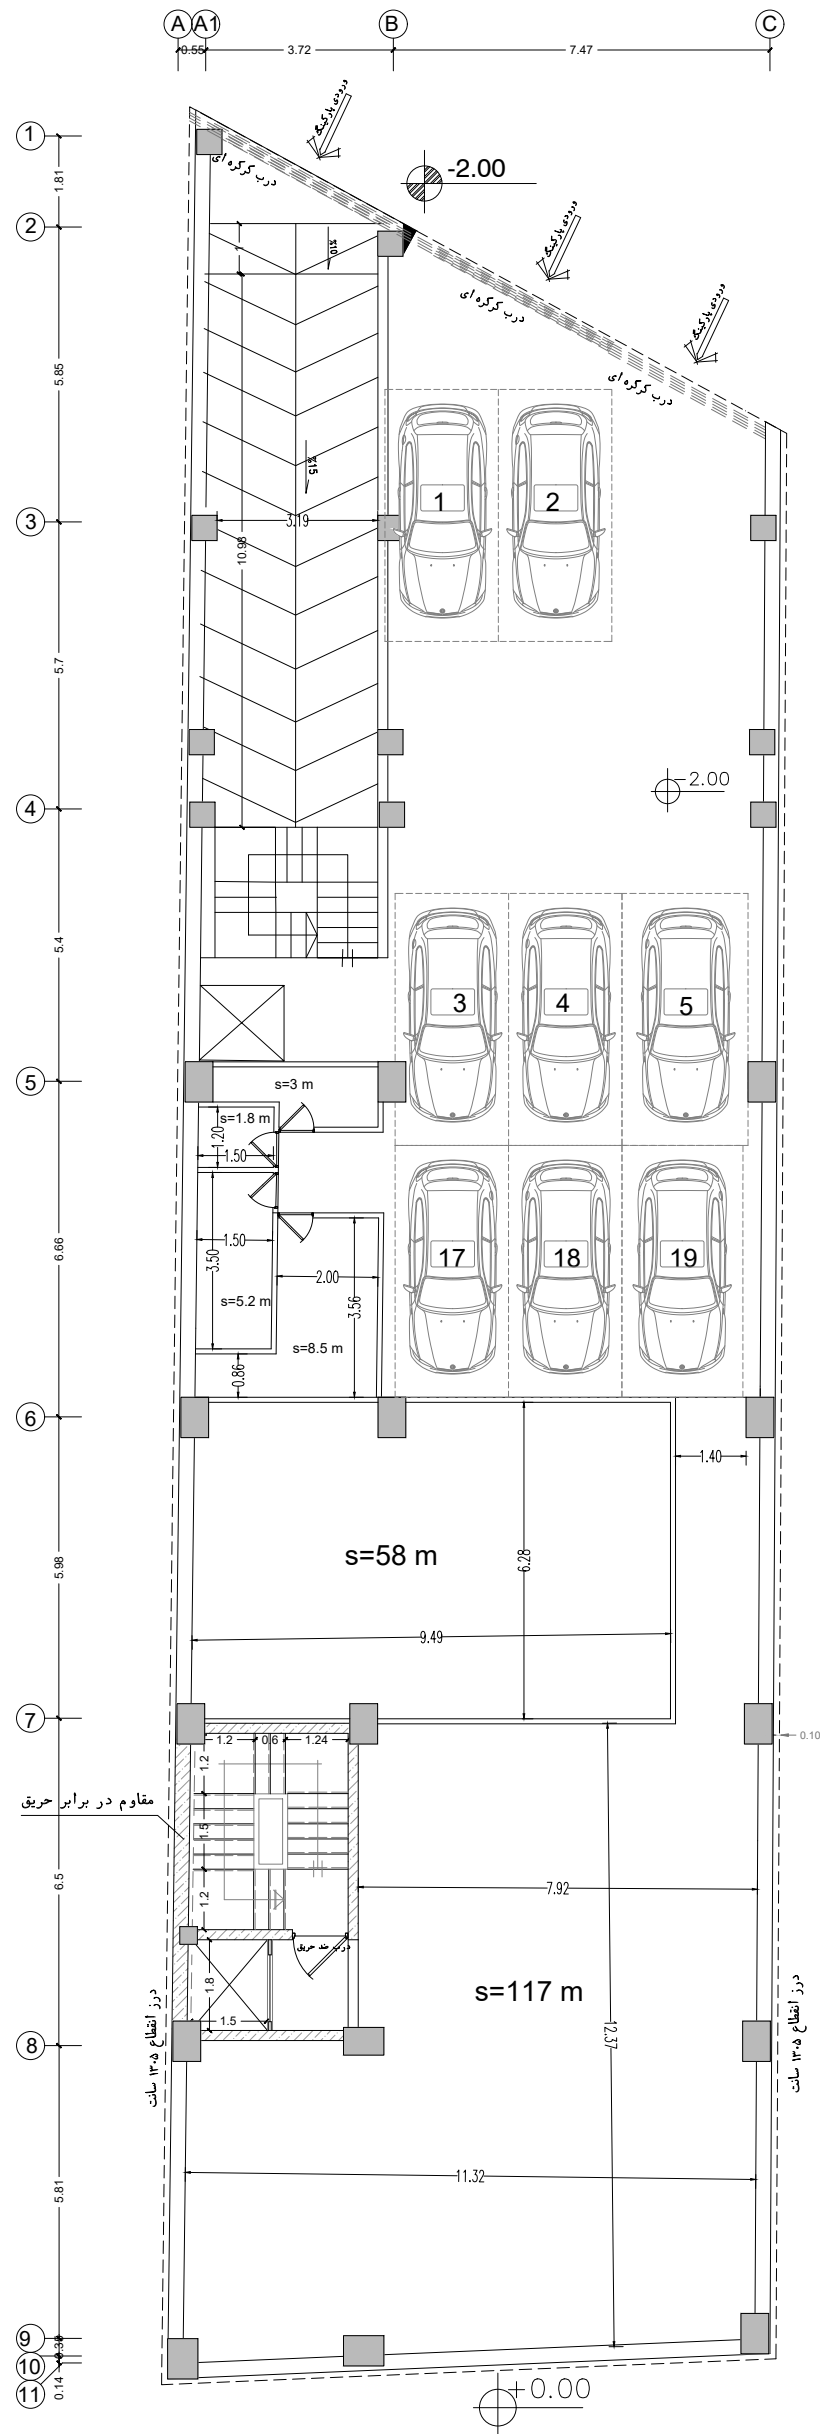



پارکینگ ۵ + ۳ عدد پارکینگ مزاحم

پلان زیرزمین ۱-



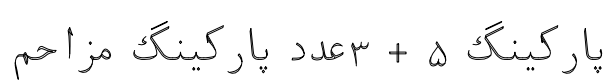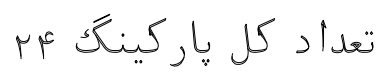




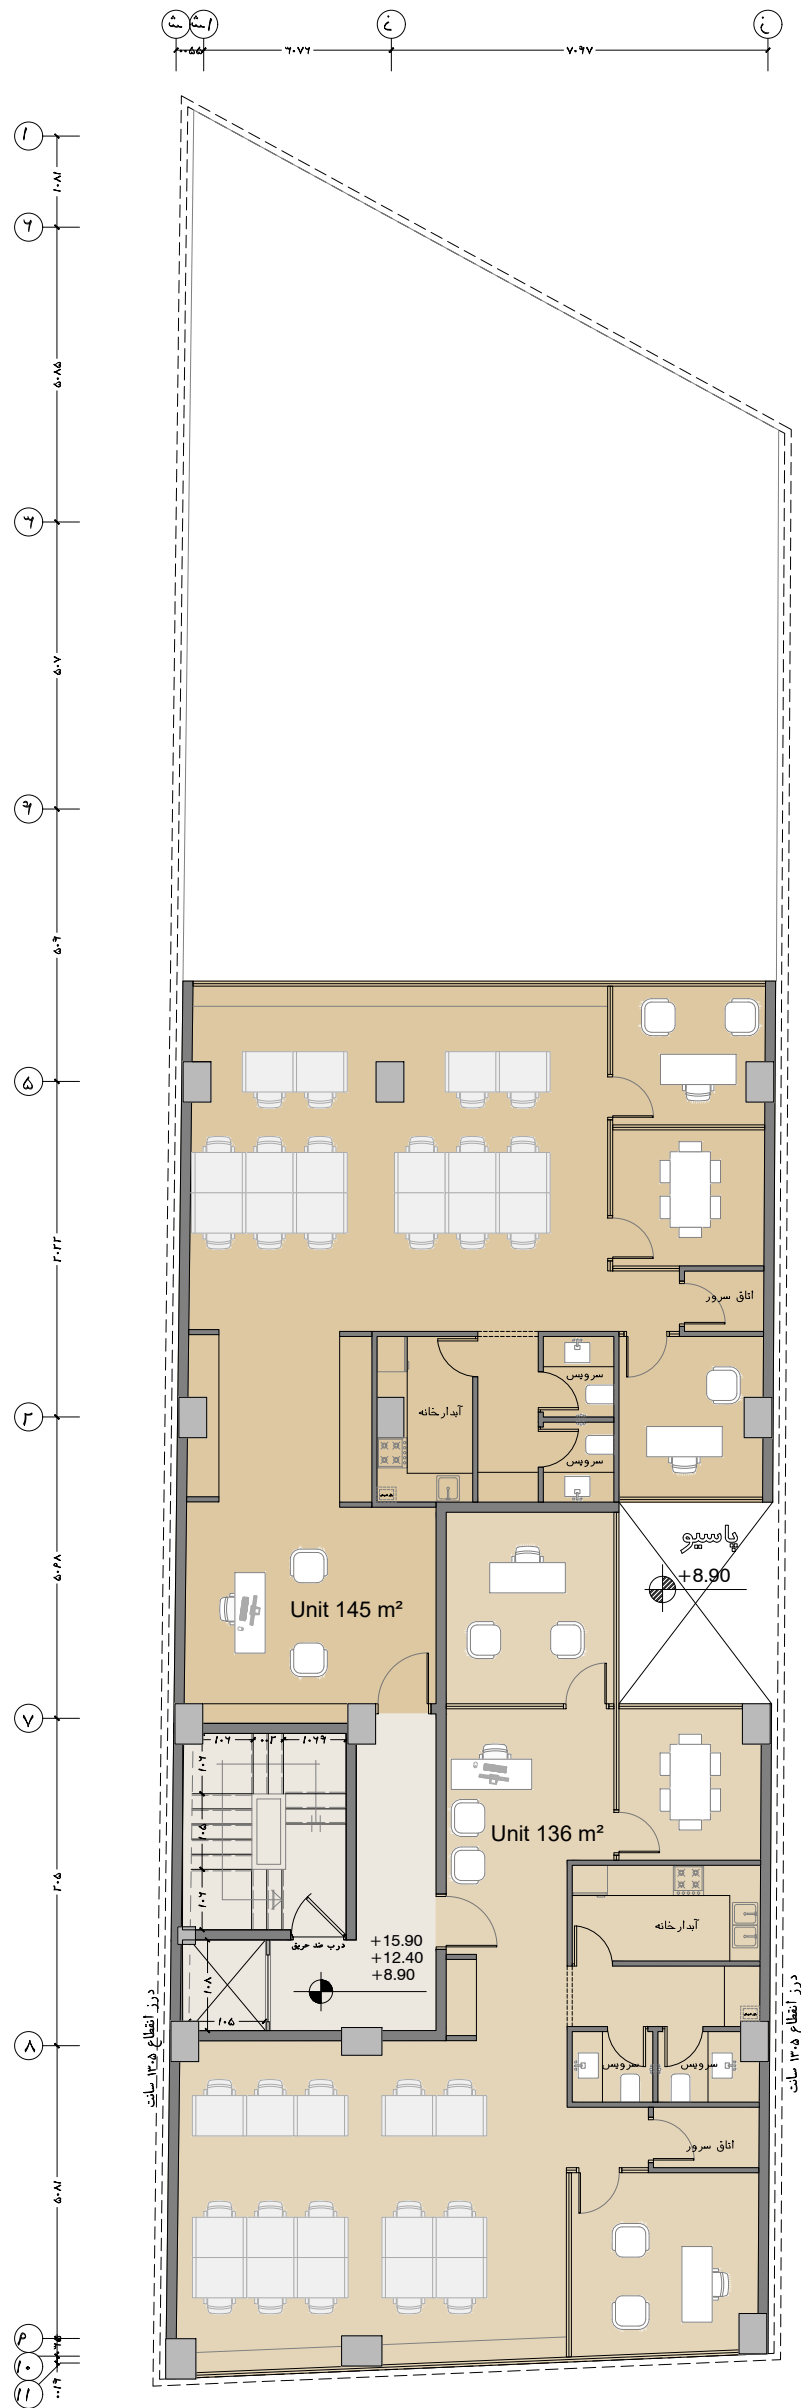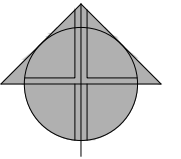


پلان تپ طبقات ۱-۳




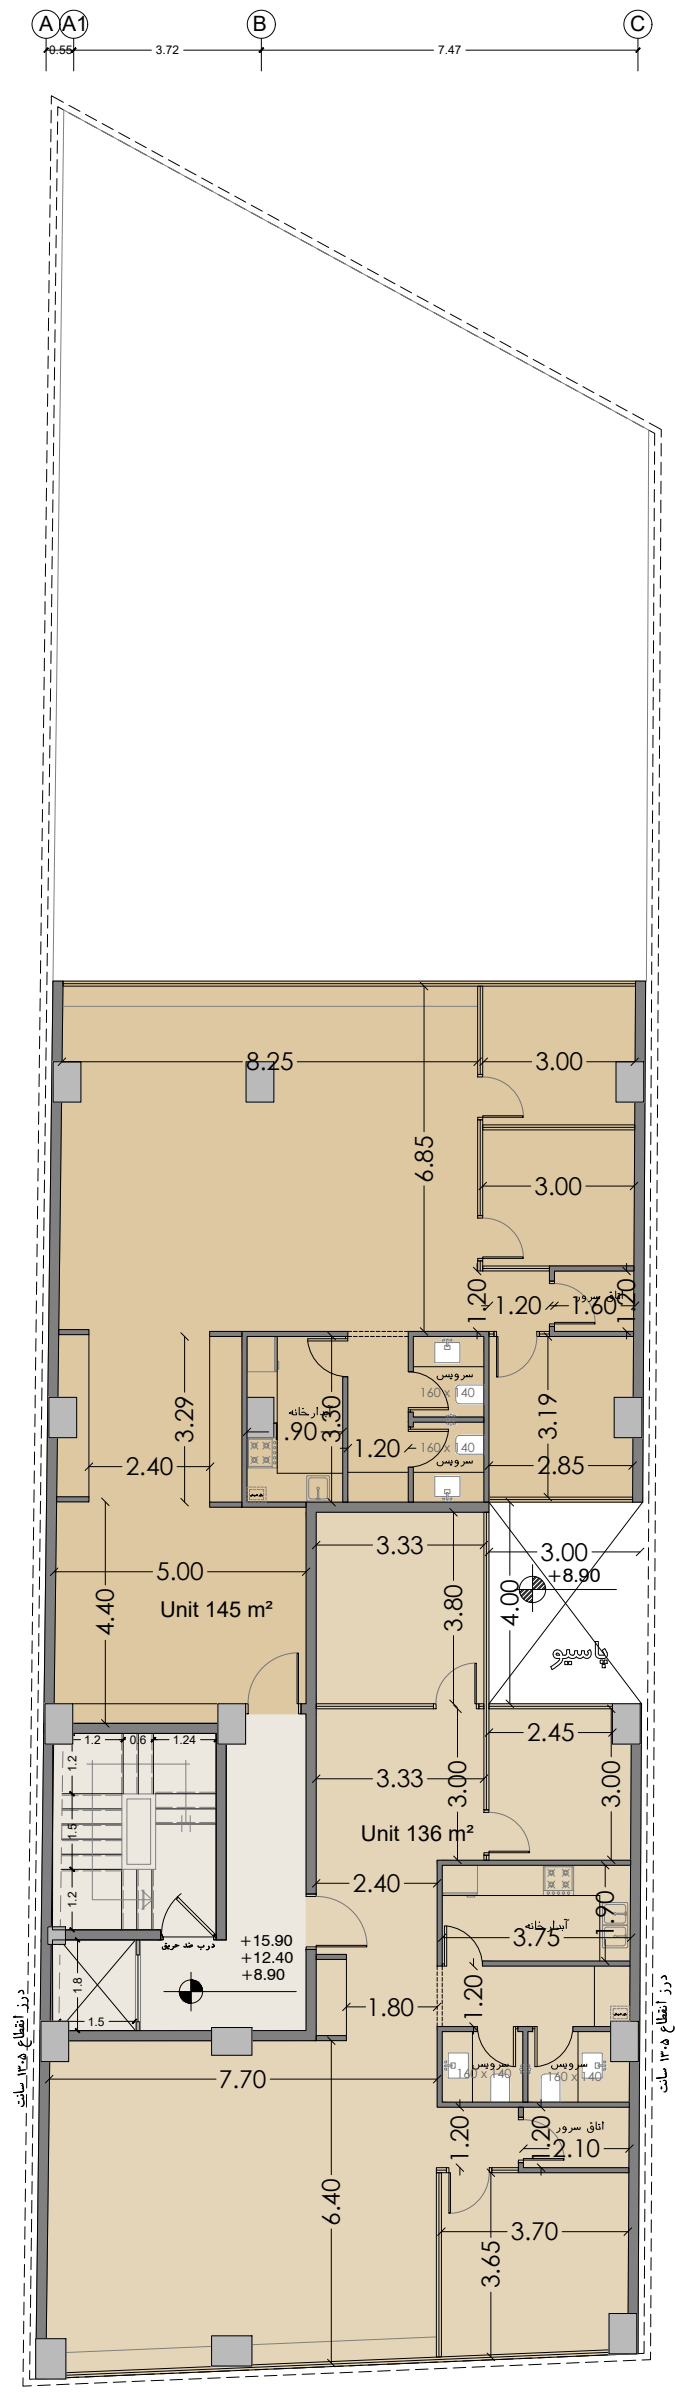




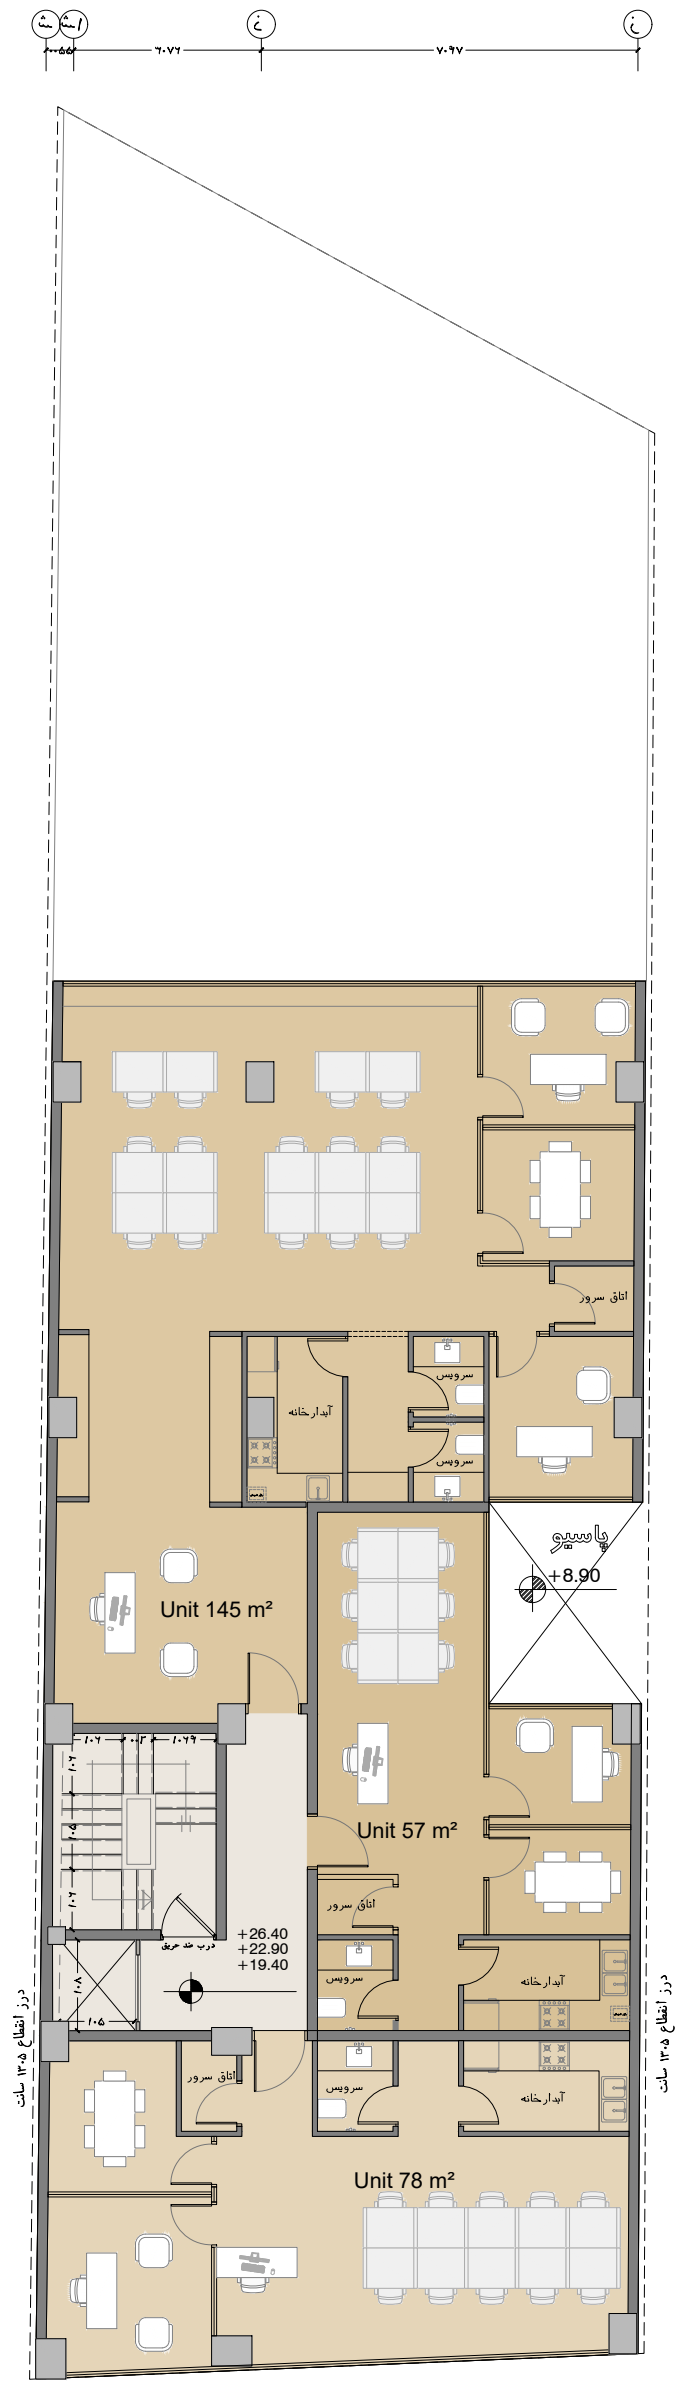

پلان تیپ طبقات ۶-۴



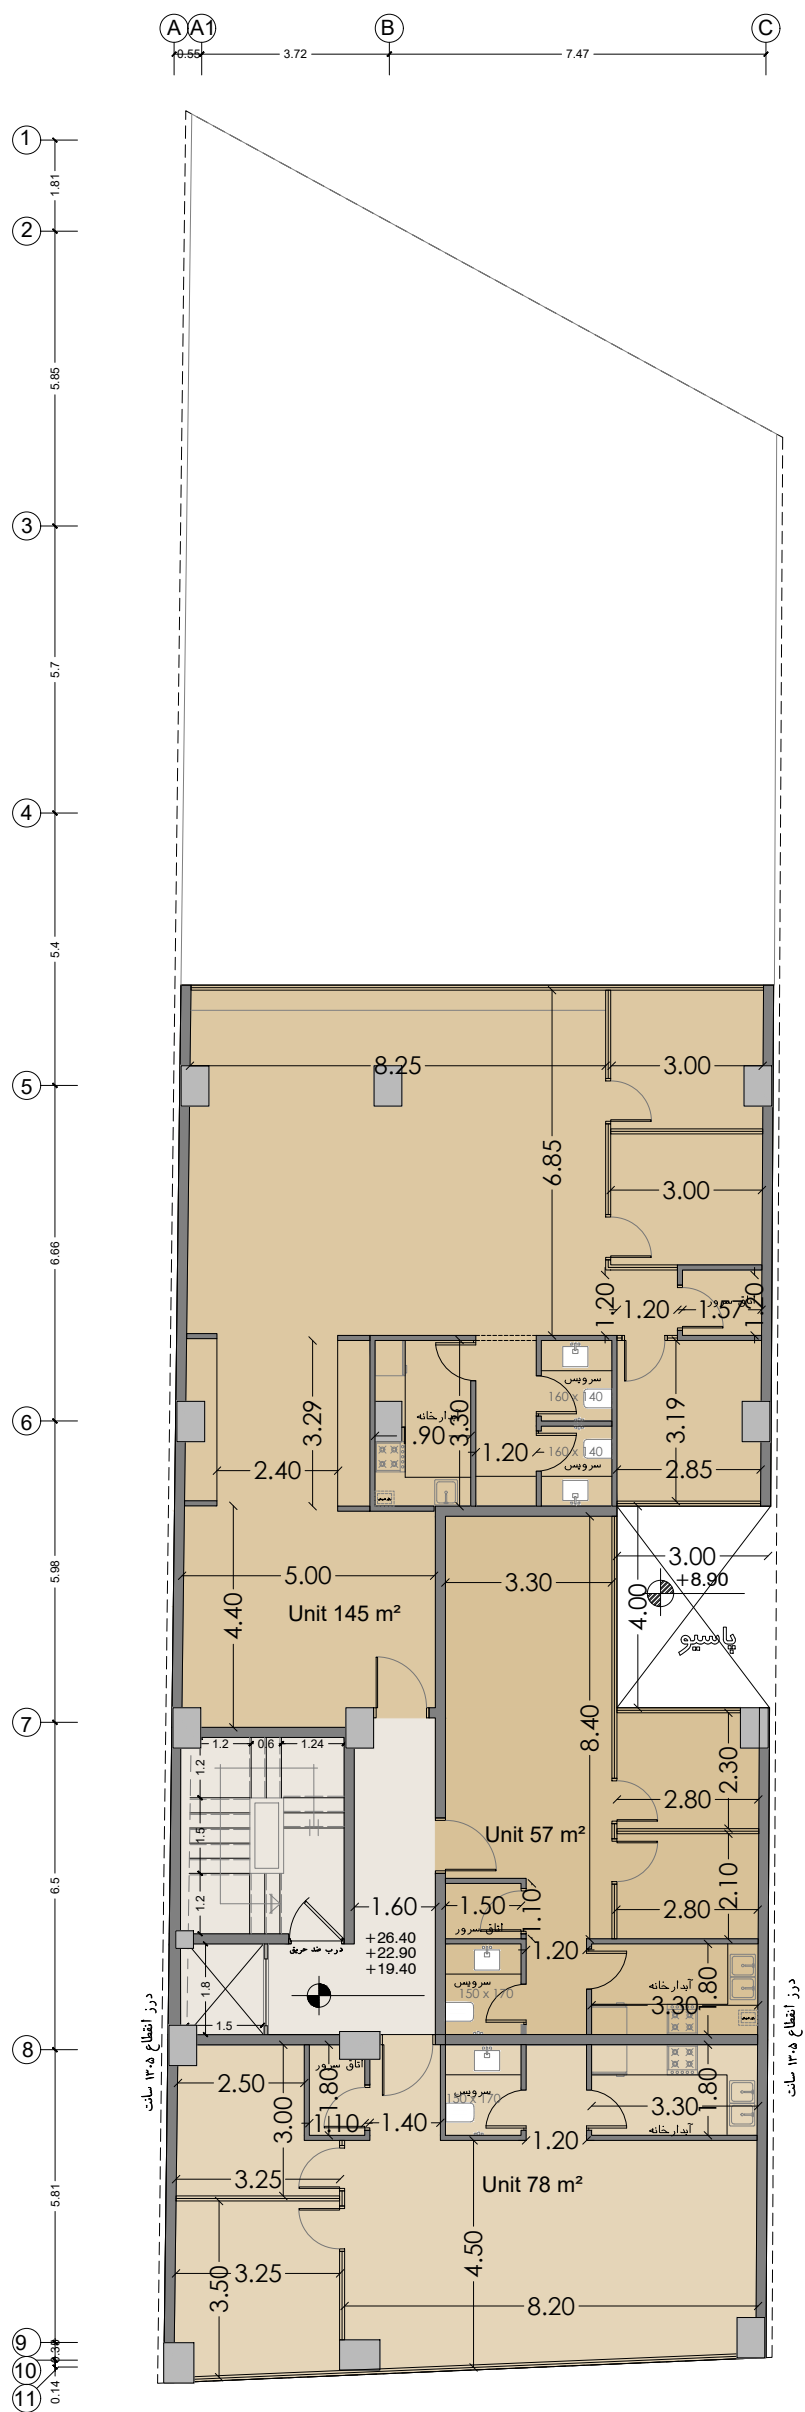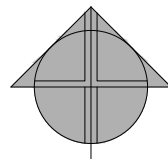

پلان تپ طبقات ۴-۶