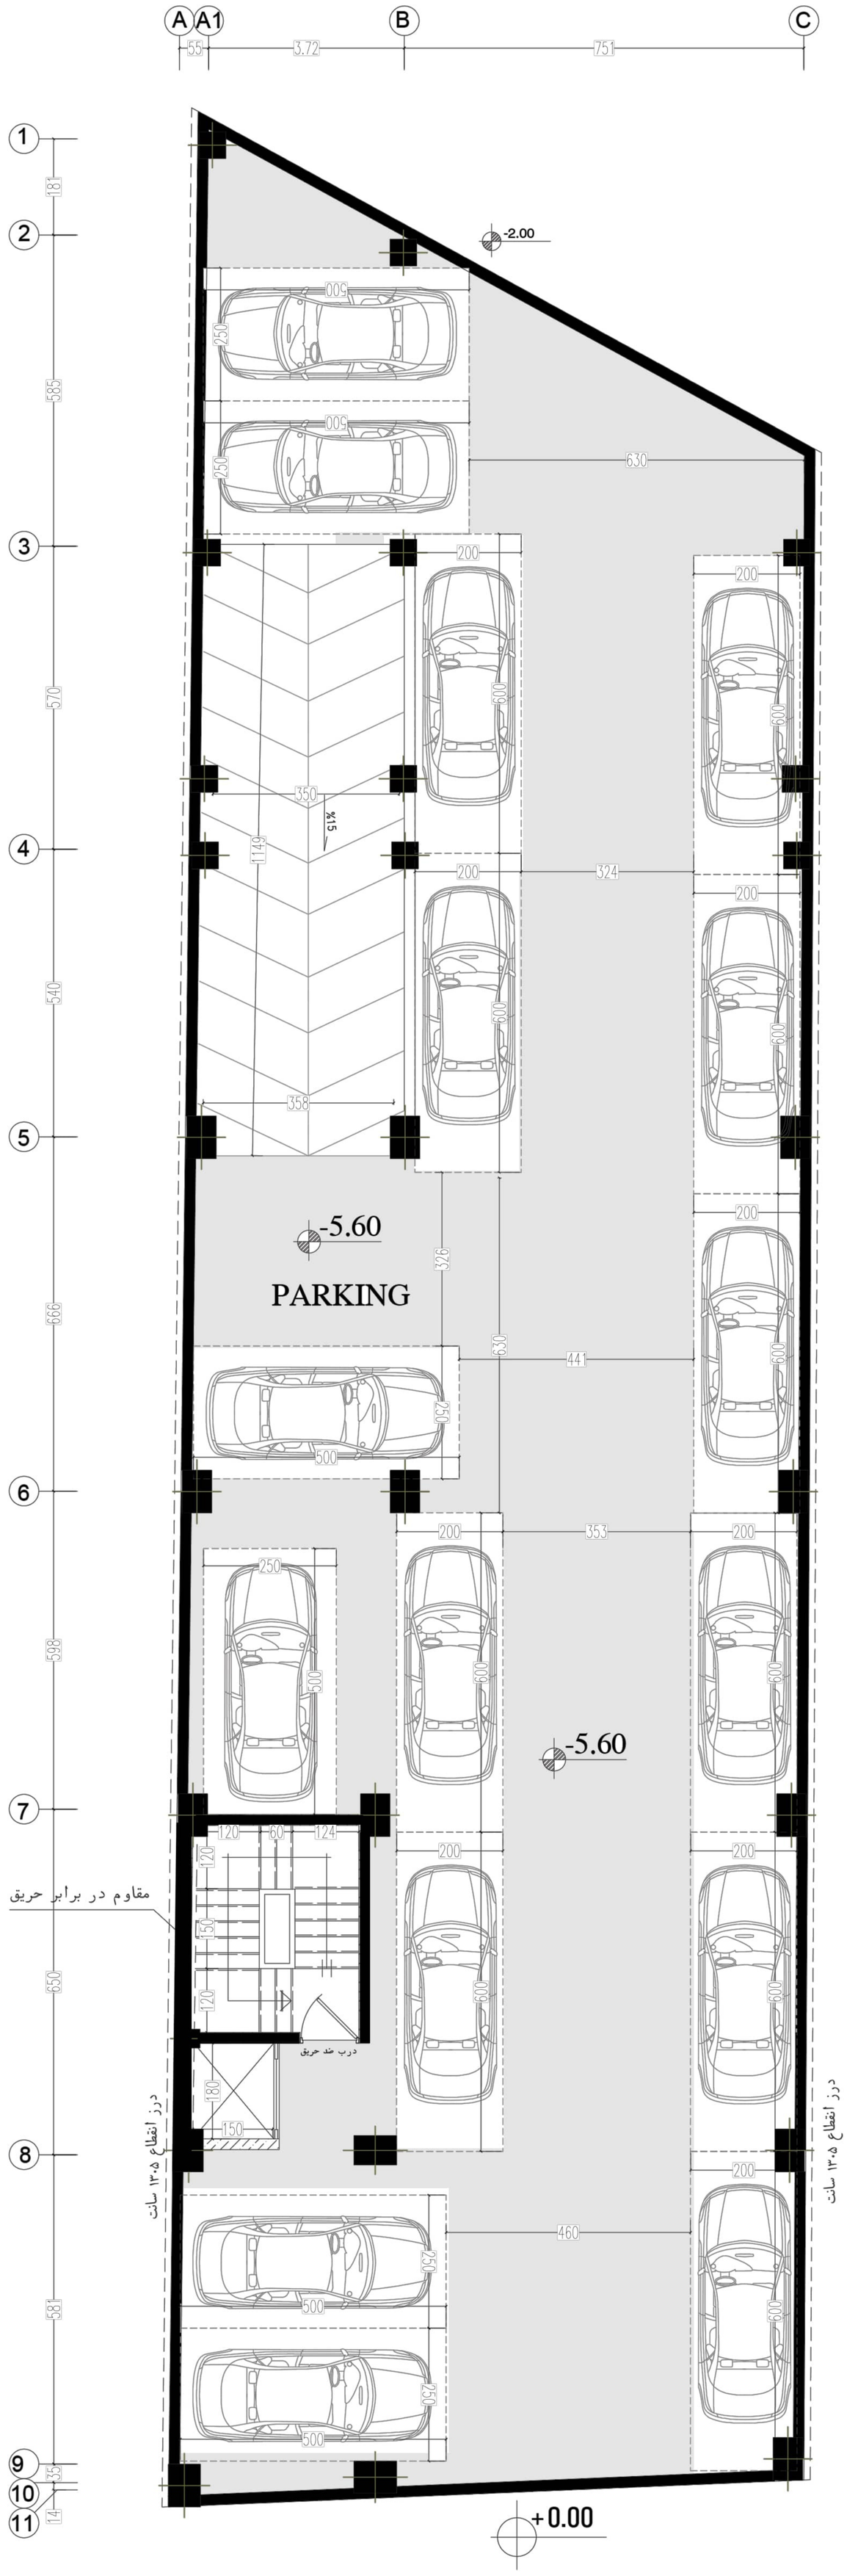
A
A1
B
C
PARKING
-5.60
-2.00
+0.00
مقاوم در برابر حریق
درب ضد حریق
درز انقطاع ۱۳۰۵ سانت
درز انقطاع ۱۳۰۵ سانت

# پارکینگ 2-

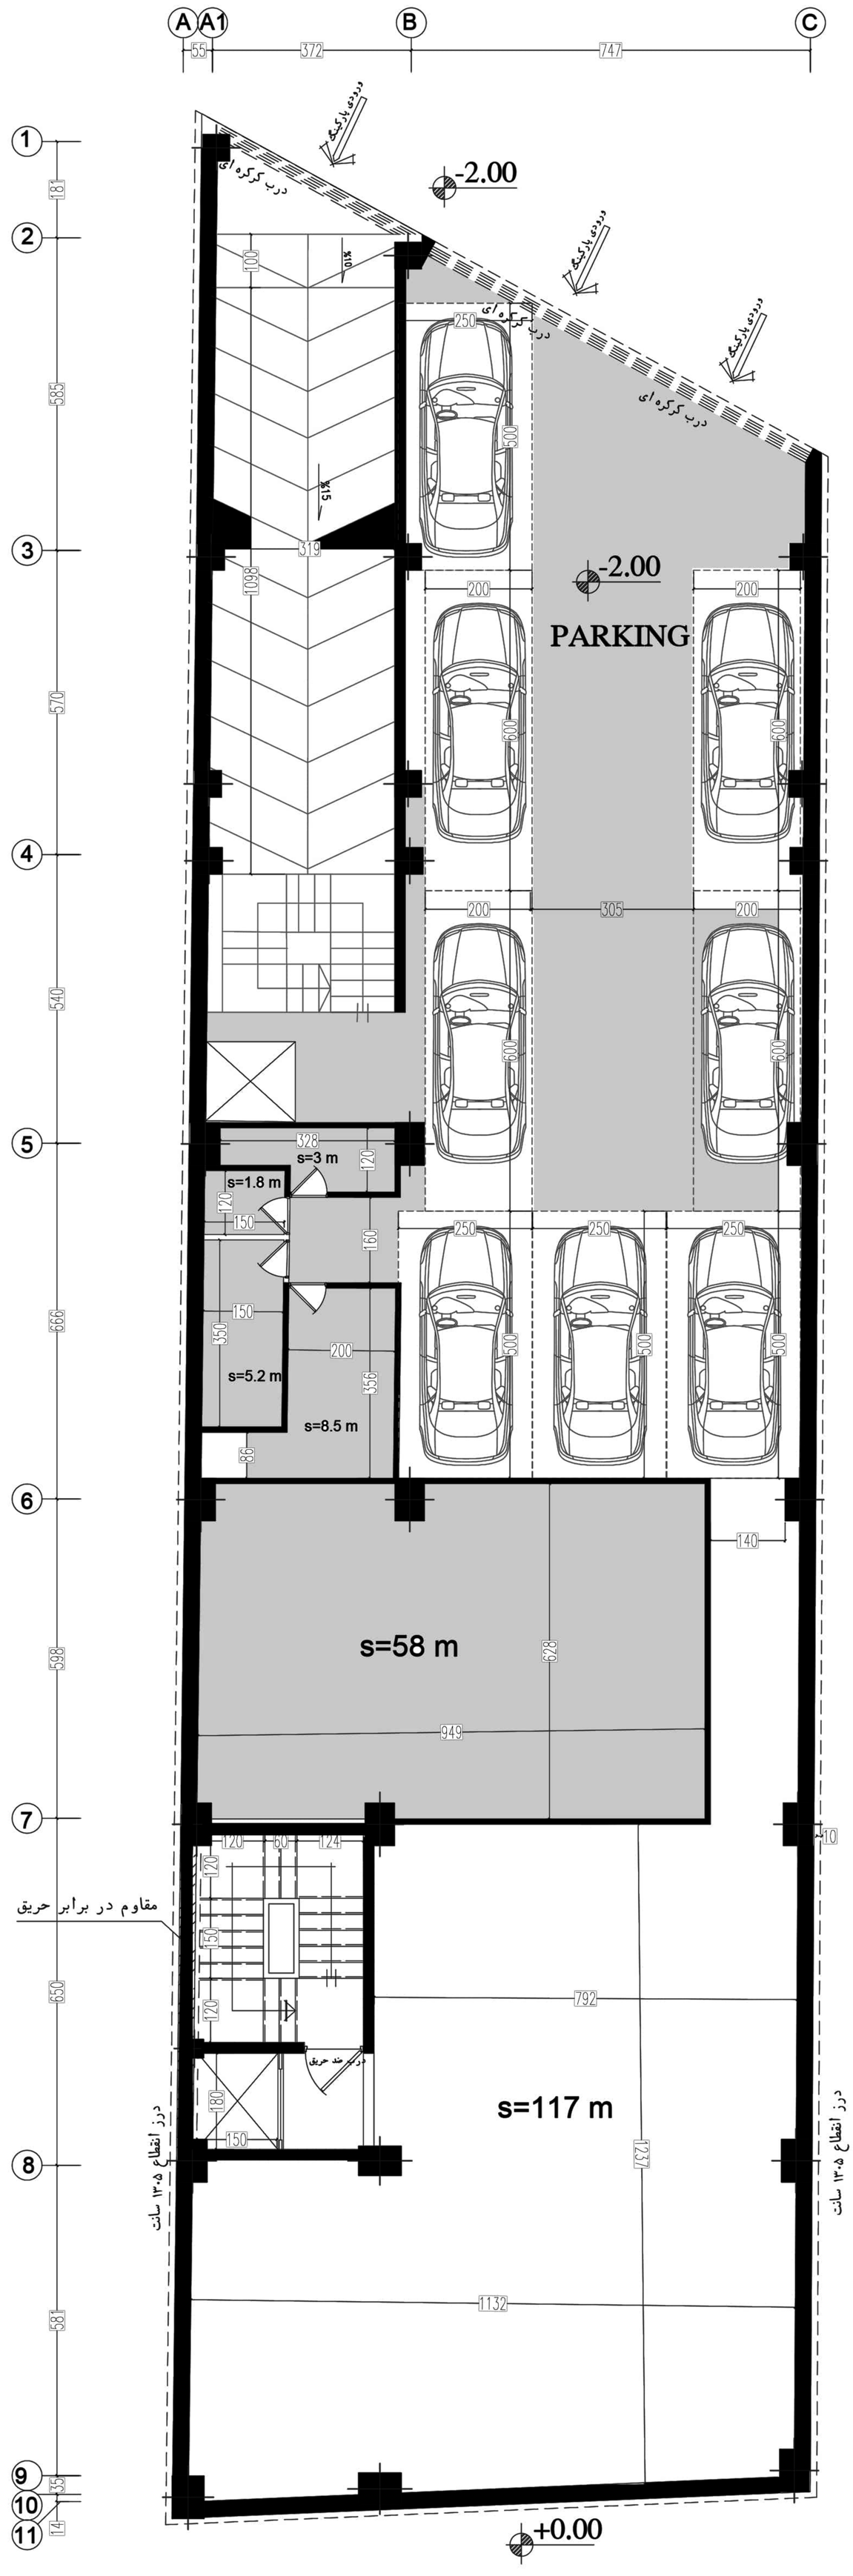
A
A1
B
C
55
372
747
1
2
3
4
5
6
7
8
9
10
11
181
585
570
540
666
598
650
581
35
14
-2.00
PARKING
305
s=3 m
s=1.8 m
s=5.2 m
s=8.5 m
s=58 m
s=117 m
+0.00
مقاوم در برابر حریق
درز انقطاع ۱۳۰۵ سانت

پارکینگ 1-

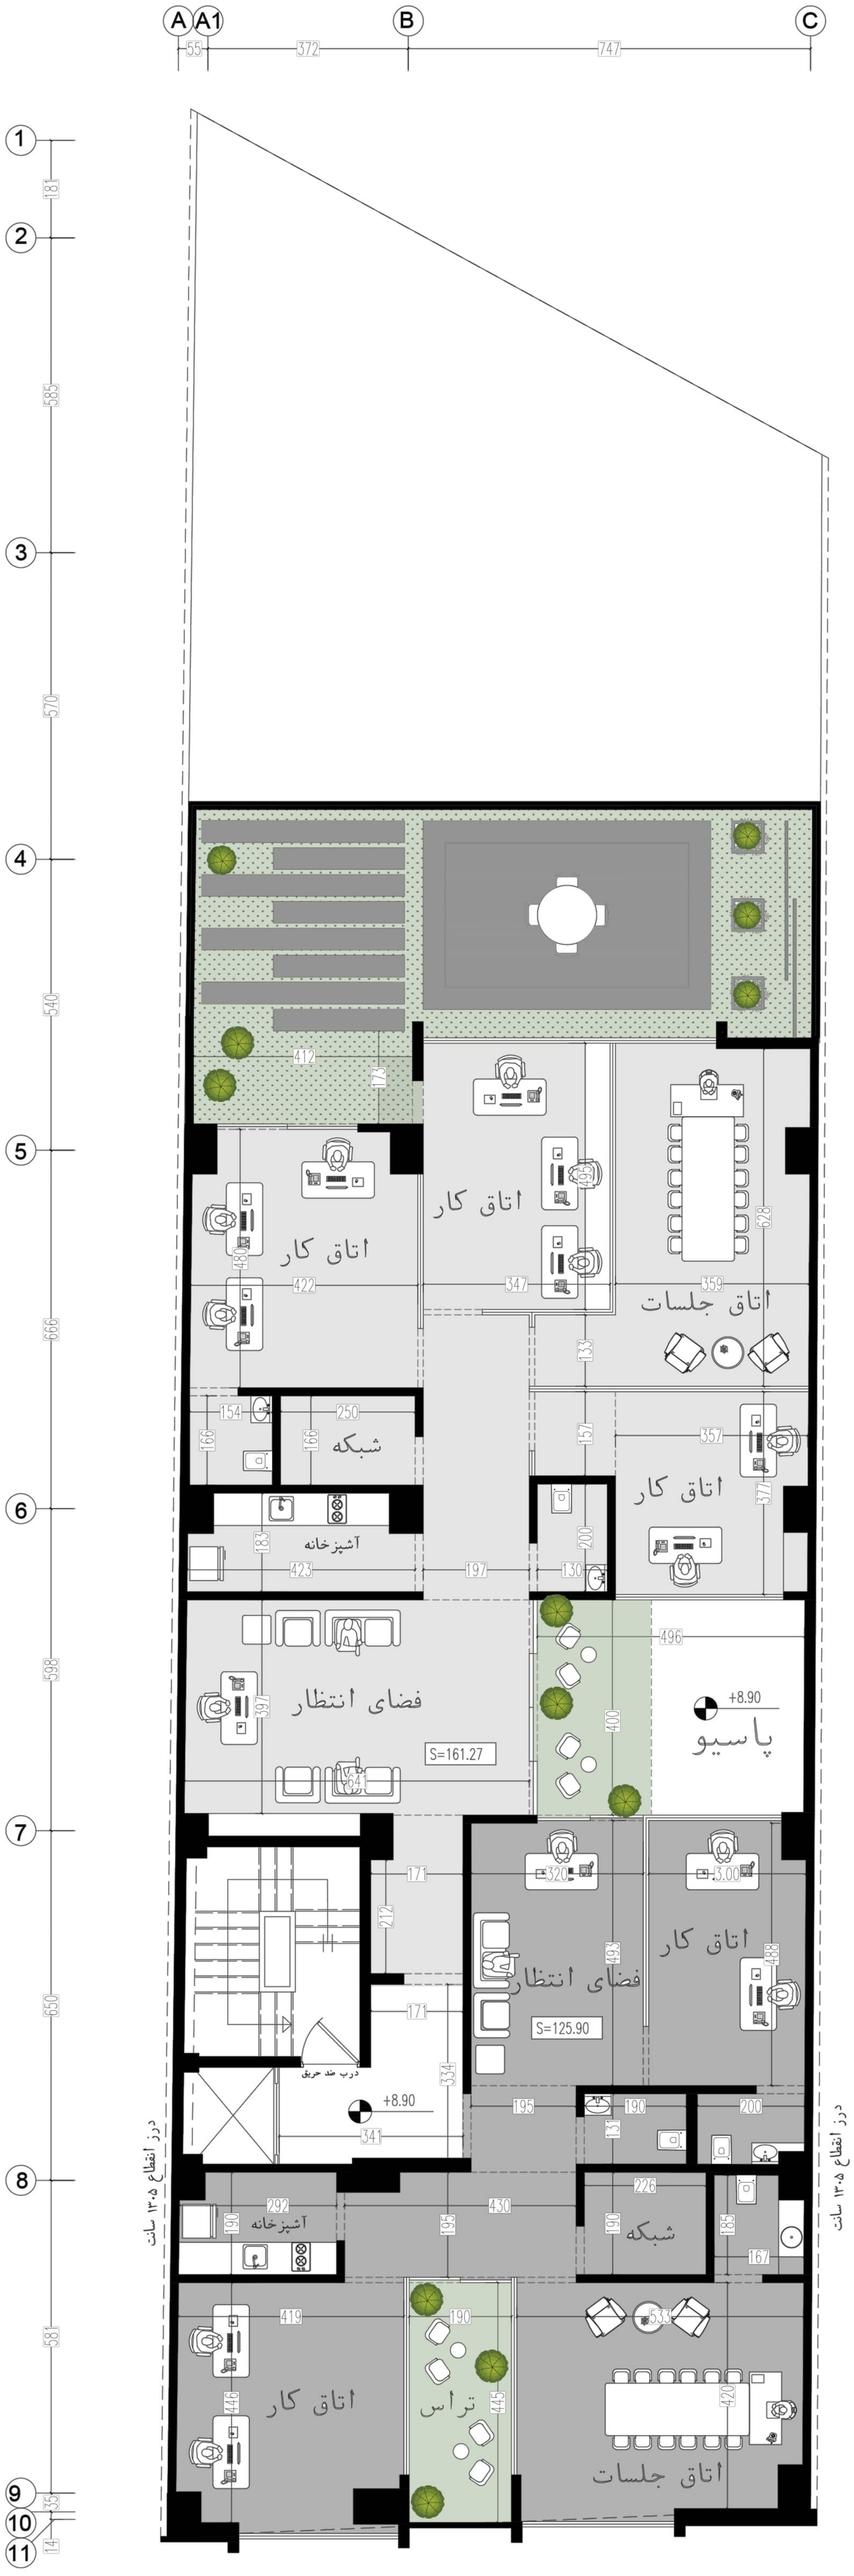
A
A1
B
C
55
372
747
1
2
3
4
5
6
7
8
9
10
11
181
585
570
540
666
598
650
581
35
14
412
173
اتاق کار
495
628
480
422
347
359
اتاق جلسات
133
154
250
166
شبکه
157
357
377
183
آشپزخانه
423
197
200
130
496
فضای انتظار
397
641
S=161.27
400
+8.90
پاسیو
171
320
3.00
212
493
488
S=125.90
درب ضد حریق
334
195
190
131
226
292
430
185
167
درز انقطاع ۱۳۰۵ سانت
419
446
445
420
533

طبقه اول

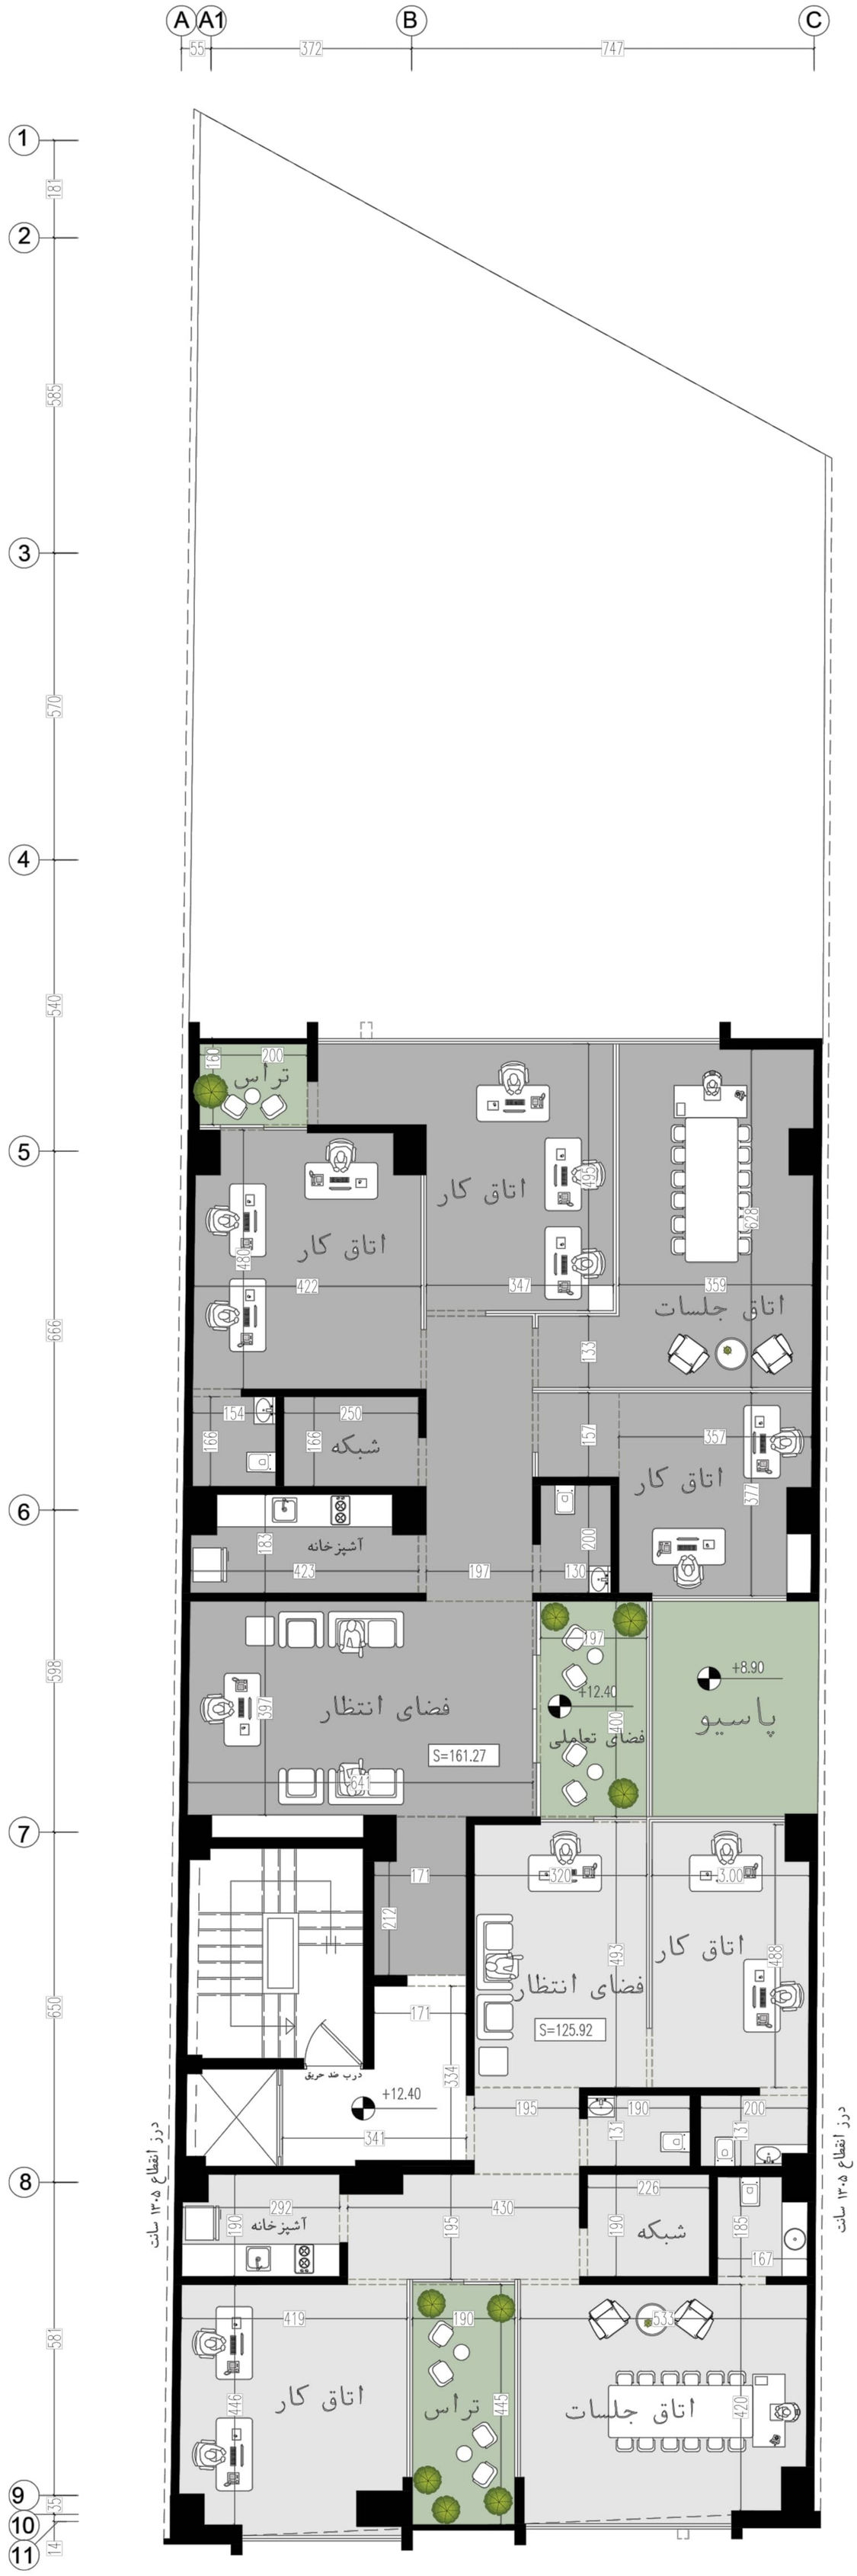
A
A1
B
C
55
372
747
1
2
3
4
5
6
7
8
9
10
11
181
585
570
540
666
598
650
581
35
14
تراس
اتاق کار
اتاق کار
اتاق جلسات
شبکه
اتاق کار
آشپزخانه
فضای انتظار
S=161.27
فضای تعاملی
پاسیو
+8.90
+12.40
اتاق کار
فضای انتظار
S=125.92
اتاق کار
درب ضد حریق
+12.40
درز انقطاع ۱۳۰۵ سانت
درز انقطاع ۱۳۰۵ سانت
آشپزخانه
شبکه
اتاق کار
تراس
اتاق جلسات

طبقه دوم

A
A1
B
C
55
372
747
1
2
3
4
5
6
7
8
9
10
11
181
585
570
540
666
598
650
581
35
14
تراس
اتاق کار
اتاق کار
اتاق جلسات
شبکه
اتاق کار
آشپزخانه
فضای انتظار
S=161.27
فضای تعاملی
پاسیو
+12.40
+8.90
اتاق کار
فضای انتظار
S=126.25
درب ضد حریق
+12.40
درز انقطاع ۱۳۰۵ سانت
آشپزخانه
شبکه
اتاق جلسات
تراس
اتاق کار
درز انقطاع ۱۳۰۵ سانت

طبقه سوم

A
A1
B
C
55
372
747
1
2
3
4
5
6
7
8
9
10
11
181
585
570
540
666
598
650
581
35
14
تراس
515
160
اتاق کار
اتاق جلسات
337
332
453
545
518
206
آشپزخانه
221
240
130
207
شبکه
152
297
454
فضای انتظار
S=105.08
502
244
+8.90
پاسیو
145
270
143
171
447
488
S=97.36
150
درب ضد حریق
+19.40
341
375
225
212
378
S=92.61
456
481
315
314
502
درز انقطاع ۱۳۰۵ سانت

طبقه چهارم

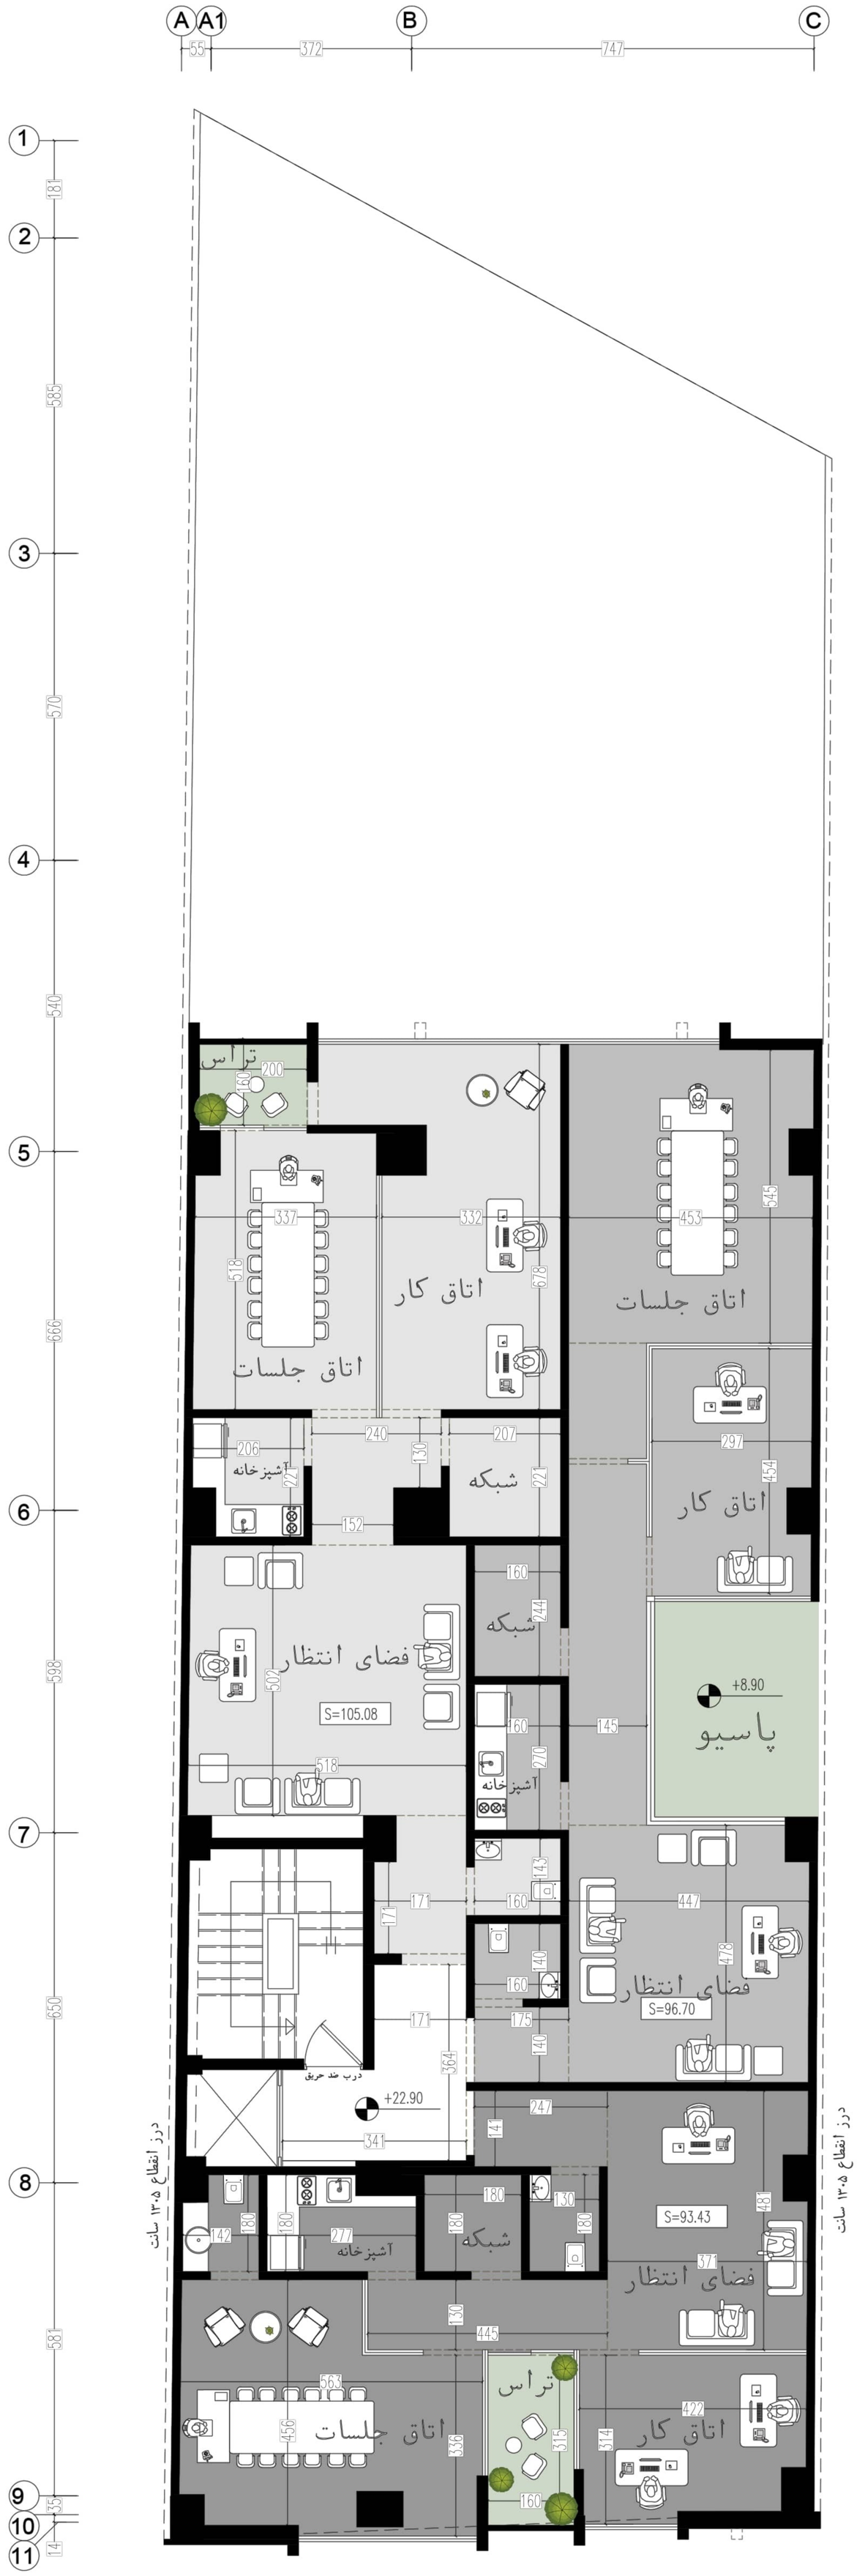
A
A1
B
C
55
372
747
1
2
3
4
5
6
7
8
9
10
11
181
585
570
540
666
598
650
581
35
14
تراس
200
160
اتاق کار
اتاق جلسات
337
332
453
545
518
678
240
207
130
206
آشپزخانه
شبکه
221
152
297
454
160
244
فضای انتظار
S=105.08
502
+8.90
پاسیو
145
270
143
171
447
478
140
175
درب ضد حریق
+22.90
364
341
247
S=96.70
S=93.43
371
180
277
142
445
563
456
336
315
314
422
درز انقطاع ۱۳۰۵ سانت

طبقه پنجم

A
A1
B
C
55
372
747
1
2
3
4
5
6
7
8
9
10
11
181
585
570
540
666
598
650
581
35
14
تراس
400
160
اتاق جلسات
337
518
اتاق کار
332
678
اتاق جلسات
453
545
آشپزخانه
206
240
130
207
شبکه
221
152
اتاق کار
297
454
فضای انتظار
S=105.08
502
518
شبکه
160
244
+8.90
پاسیو
145
آشپزخانه
270
143
171
160
447
فضای انتظار
S=96.70
478
175
140
درب ضد حریق
+26.40
364
341
247
141
درز انقطاع ۱۳۰۵ سانت
S=93.37
481
371
فضای انتظار
142
180
277
آشپزخانه
شبکه
130
445
اتاق جلسات
563
476
336
تراس
315
160
اتاق کار
422
314

طبقه ششم