

ساختمان اداری پتروس

نماها

ELEVATION





P
E
T
R



PETROS



P
E
T
R
O
S







P
E
T
R
O

P
E
T
R
O
S





P
E
T
R
O
S



PETROS







Concept Image (Jajim Weaving)

این طراحی با الهام از الگوهای سنتی گرگان، به ویژه بافت هندسی جاجیم، هویتی منحصر به فرد برای ساختمان اداری پتروس خلق می‌کند. هندسه‌ی انتزاع شده به ترکیبی سه بعدی در نما تبدیل شده که با تضاد متریال و المان‌های سبز تقویت شده است.



Extracted Lines







Diamond Geometry Abstraction



3D Sketch





Final 2D Elevation

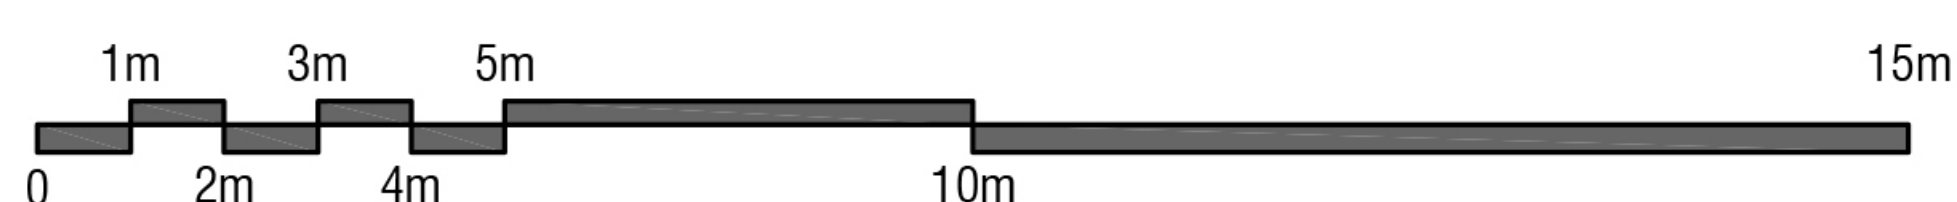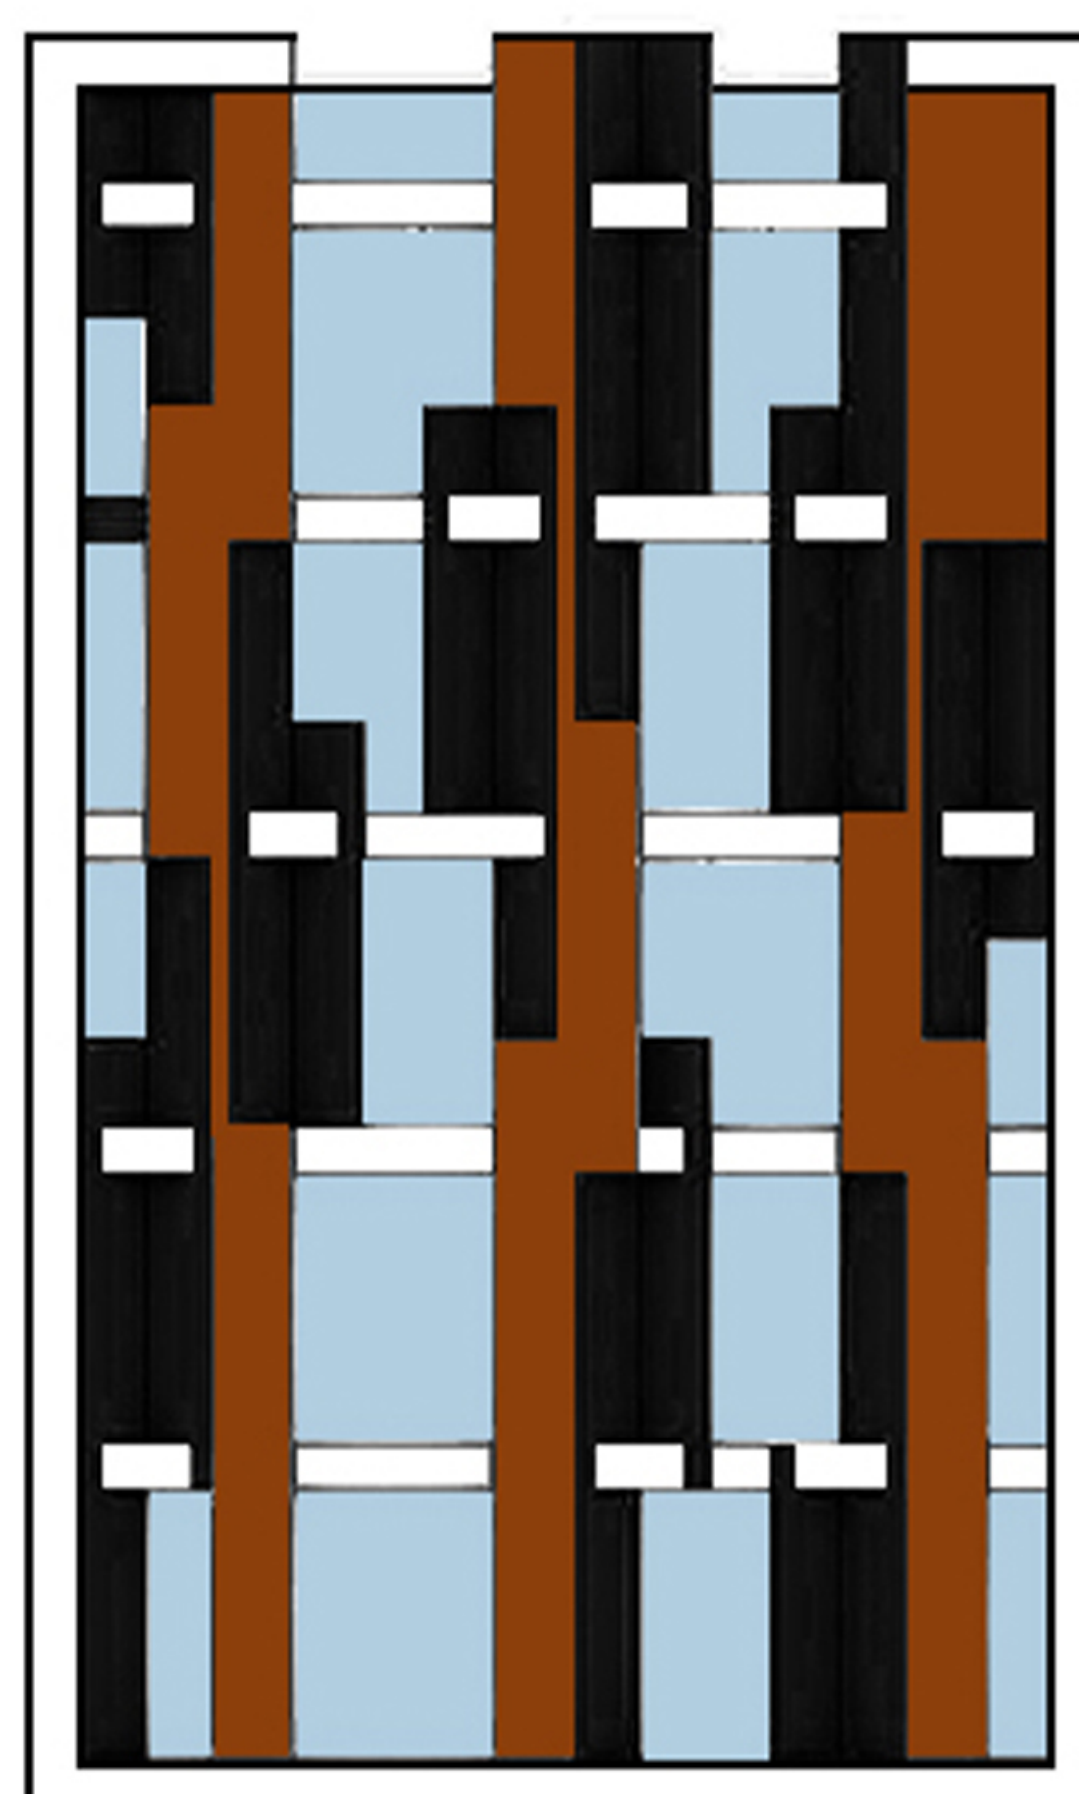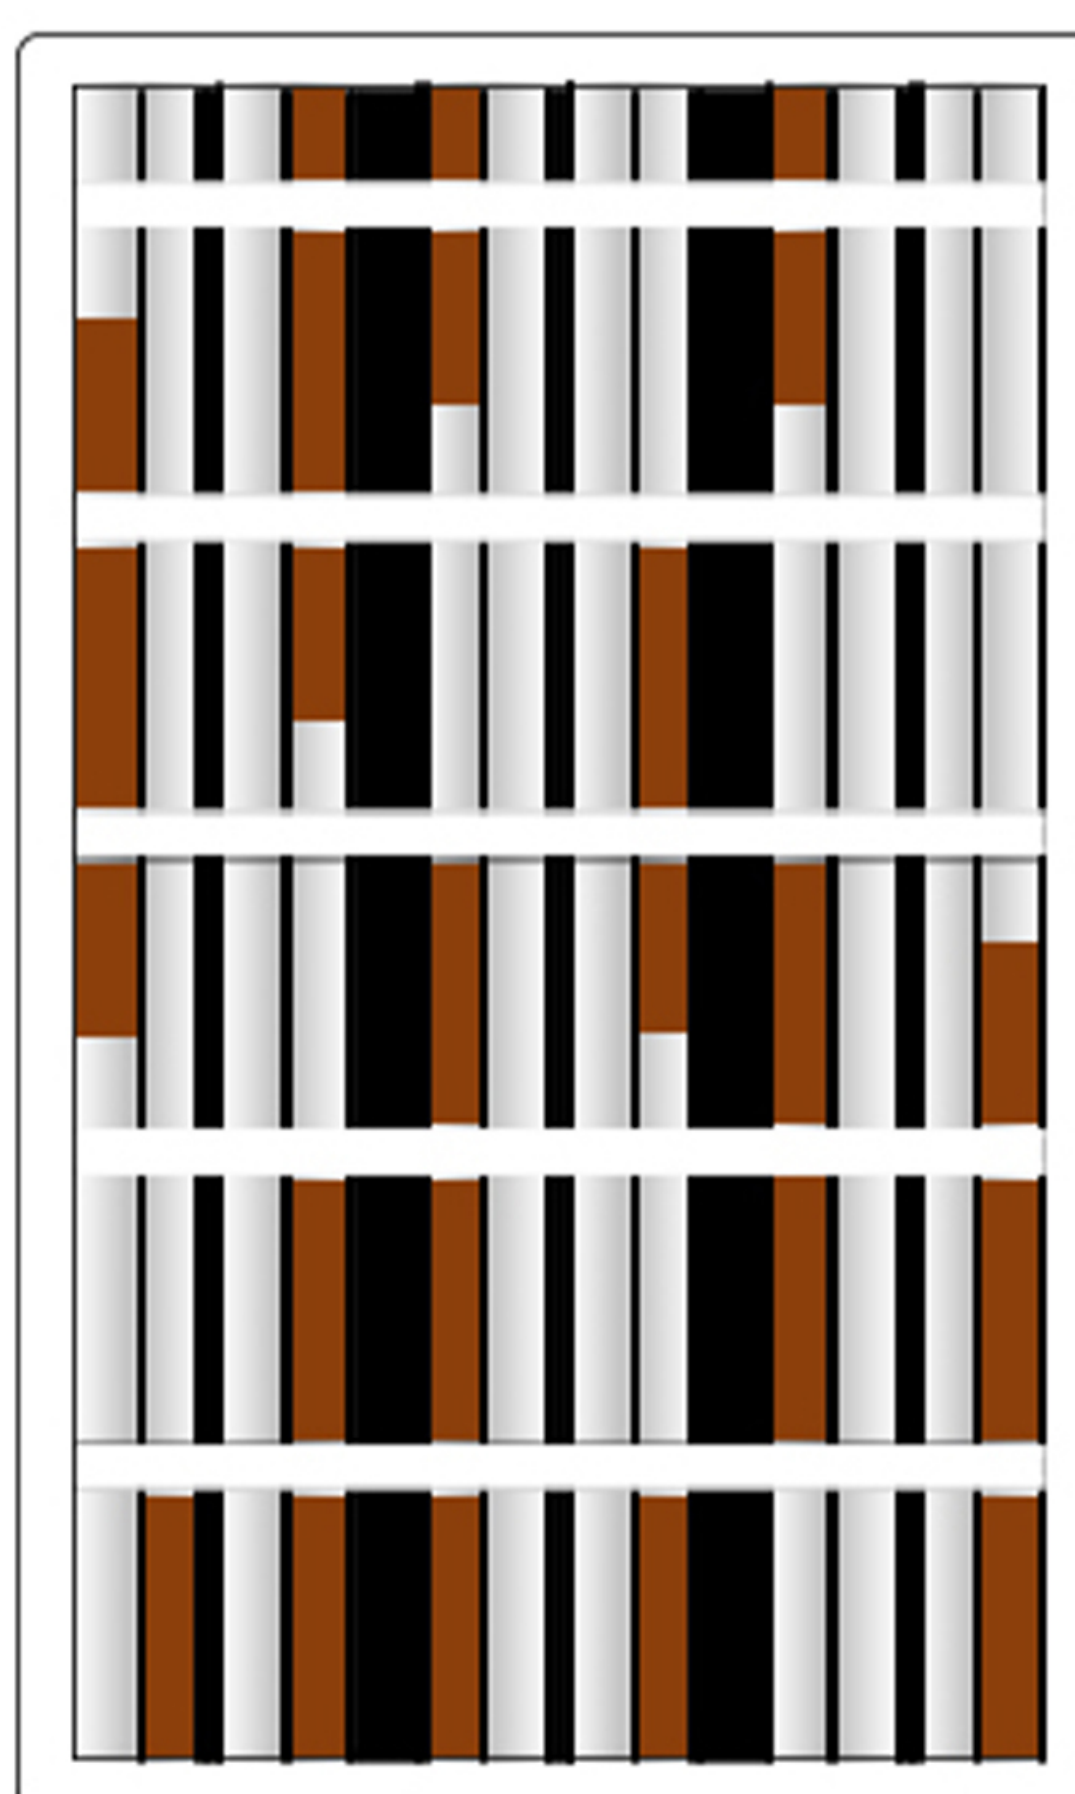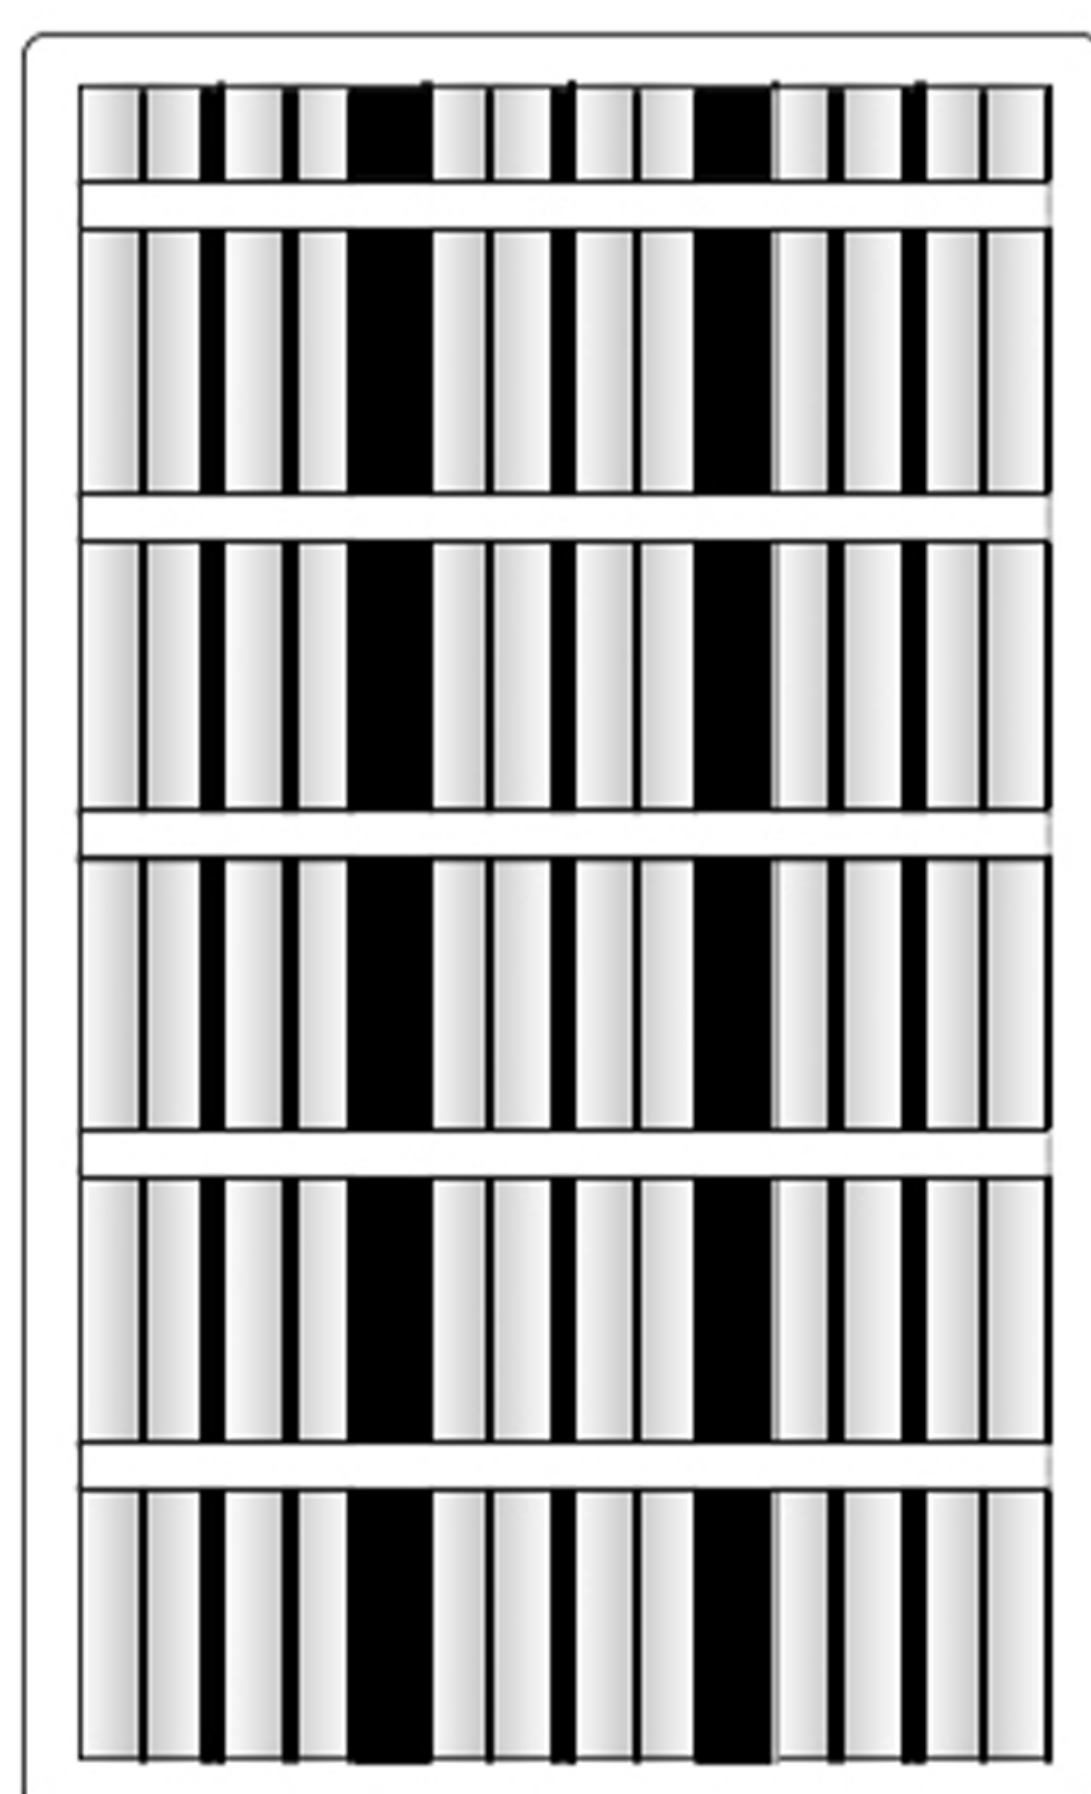


کانسپت

پلان ها و برش



PLANS & SECTION

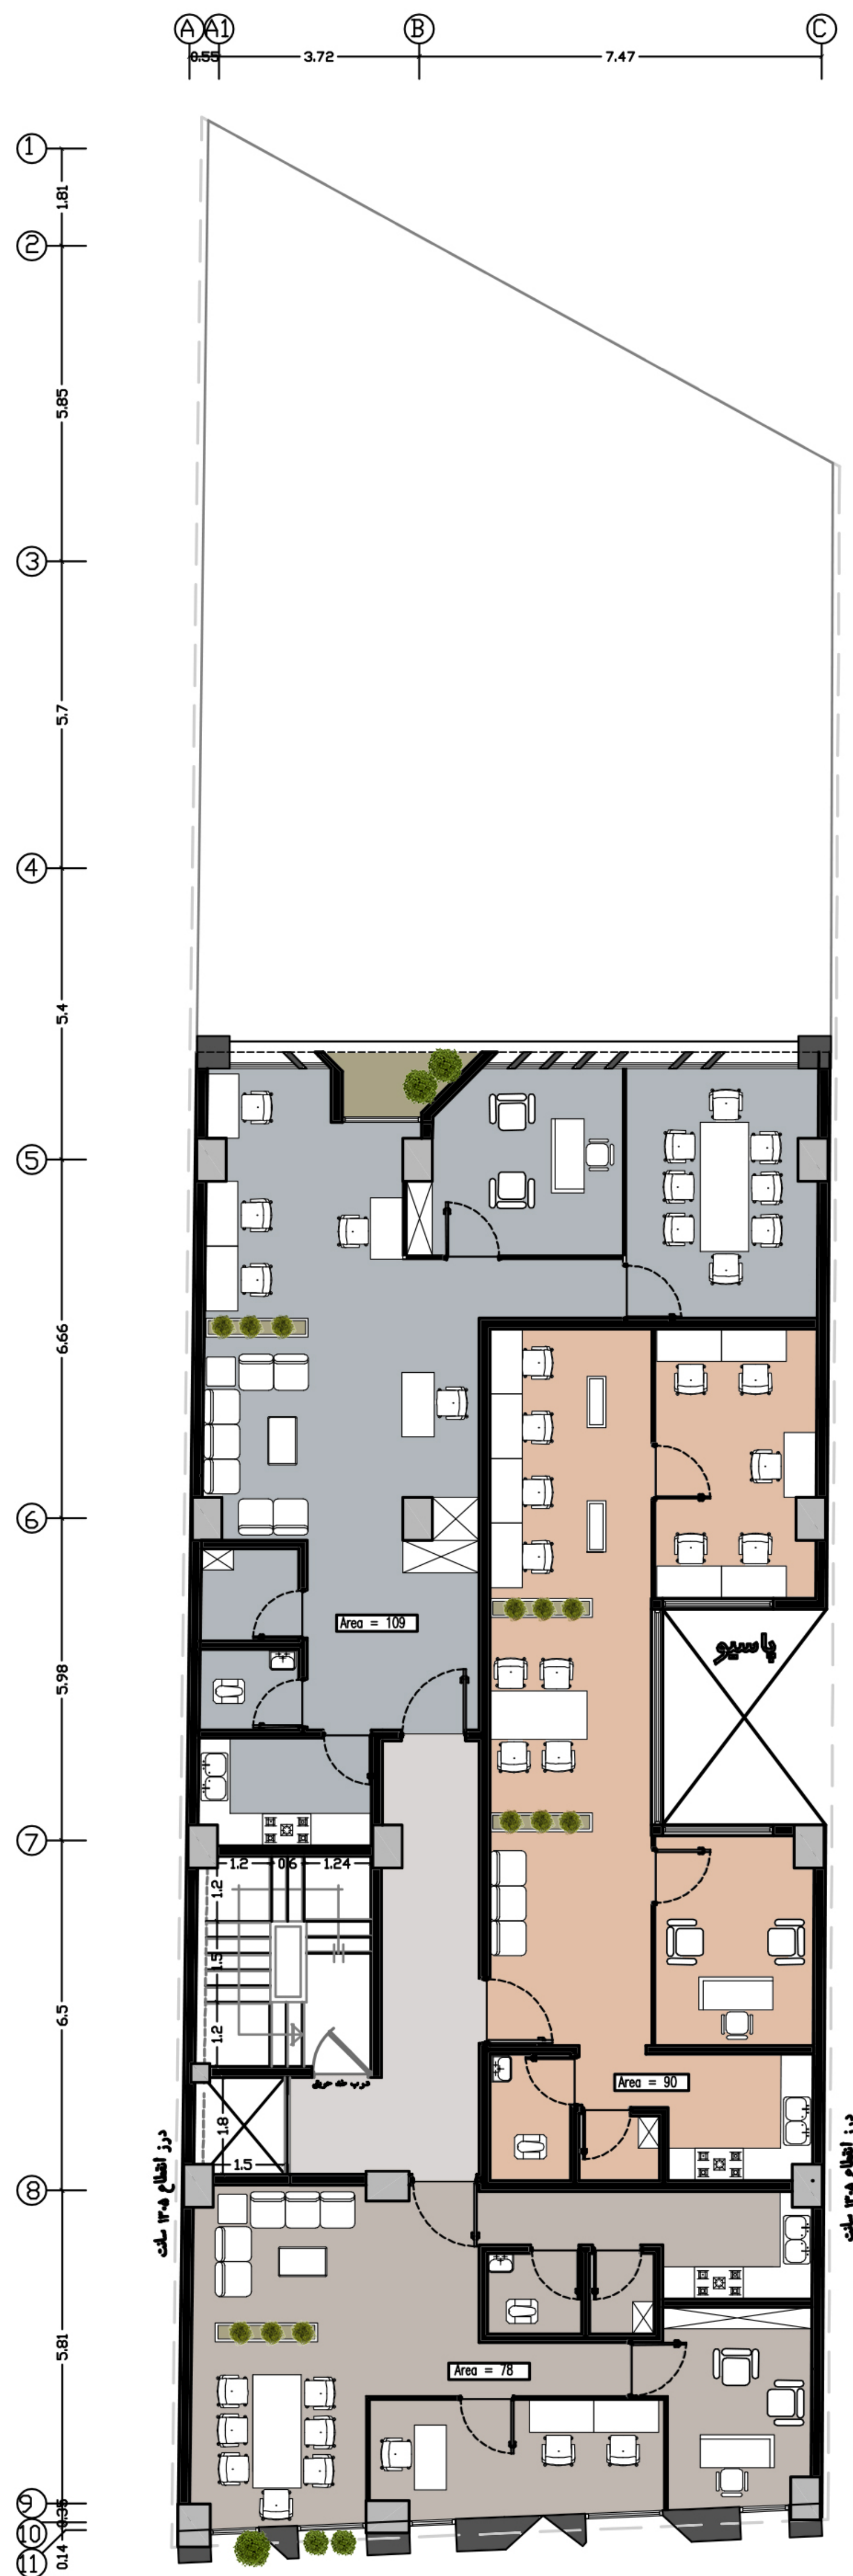
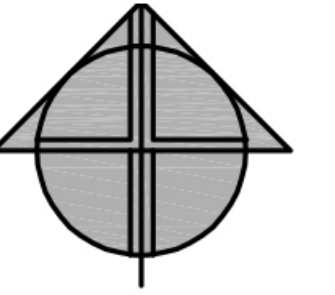


مجموع مساحت اداری = ۲۷۷ متر مربع

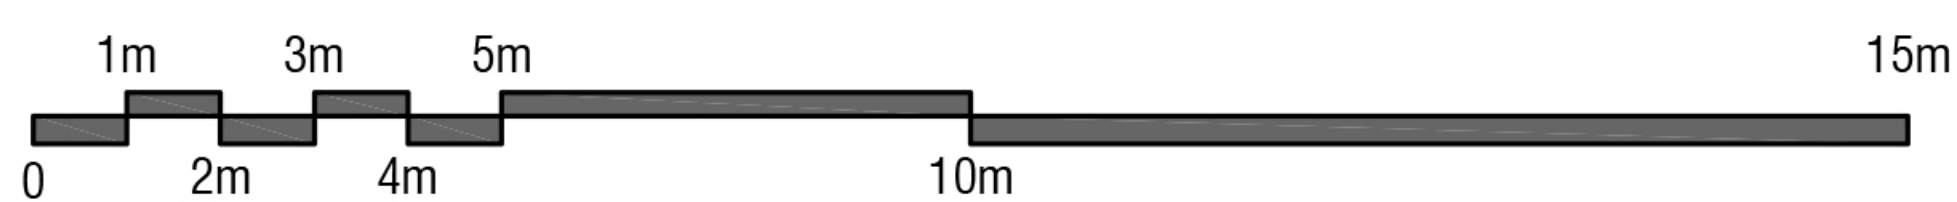


پلان طبقات چهارم تا ششم

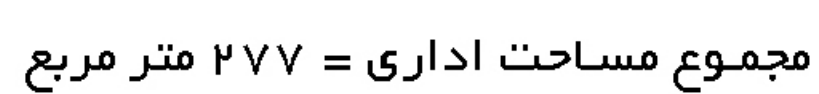
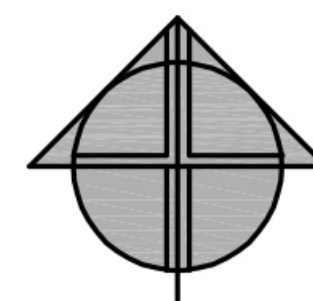


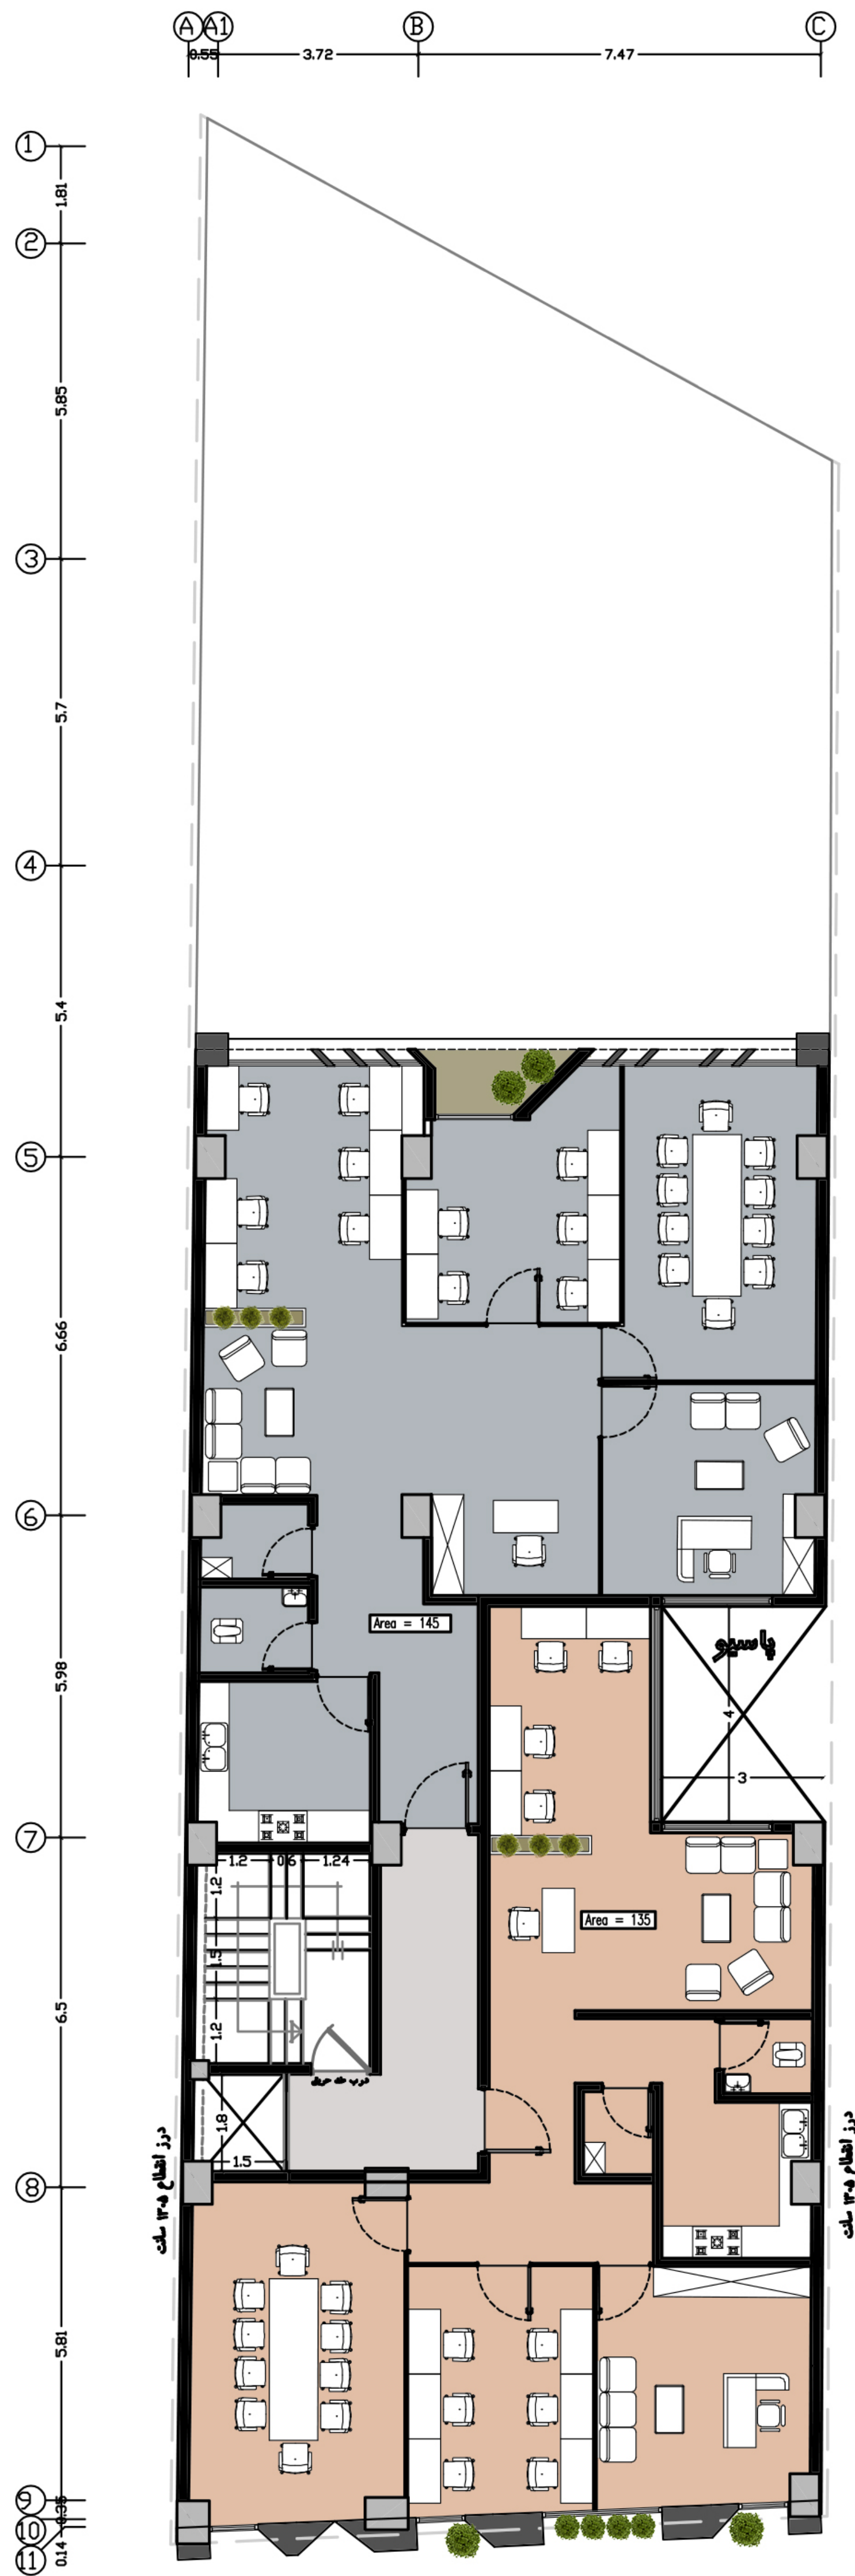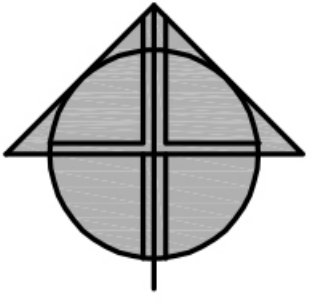


مجموع مساحت اداری = ۲۷۵ متر مربع

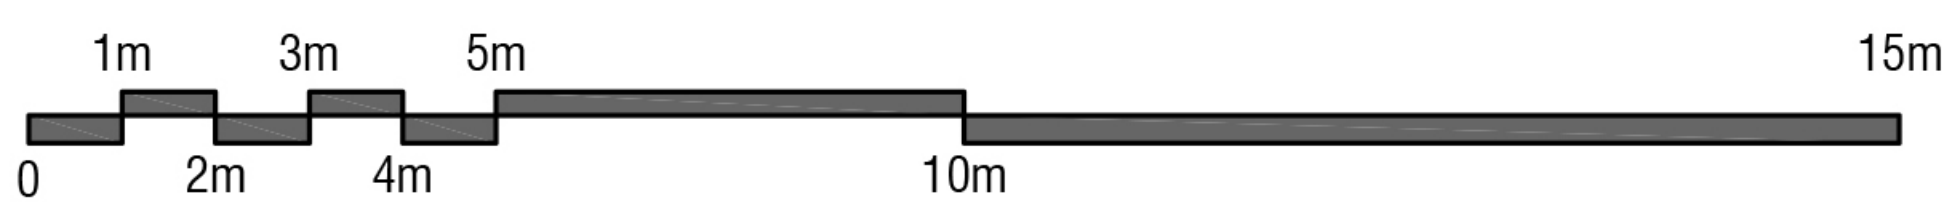



پلان طبقات اول تا سوم

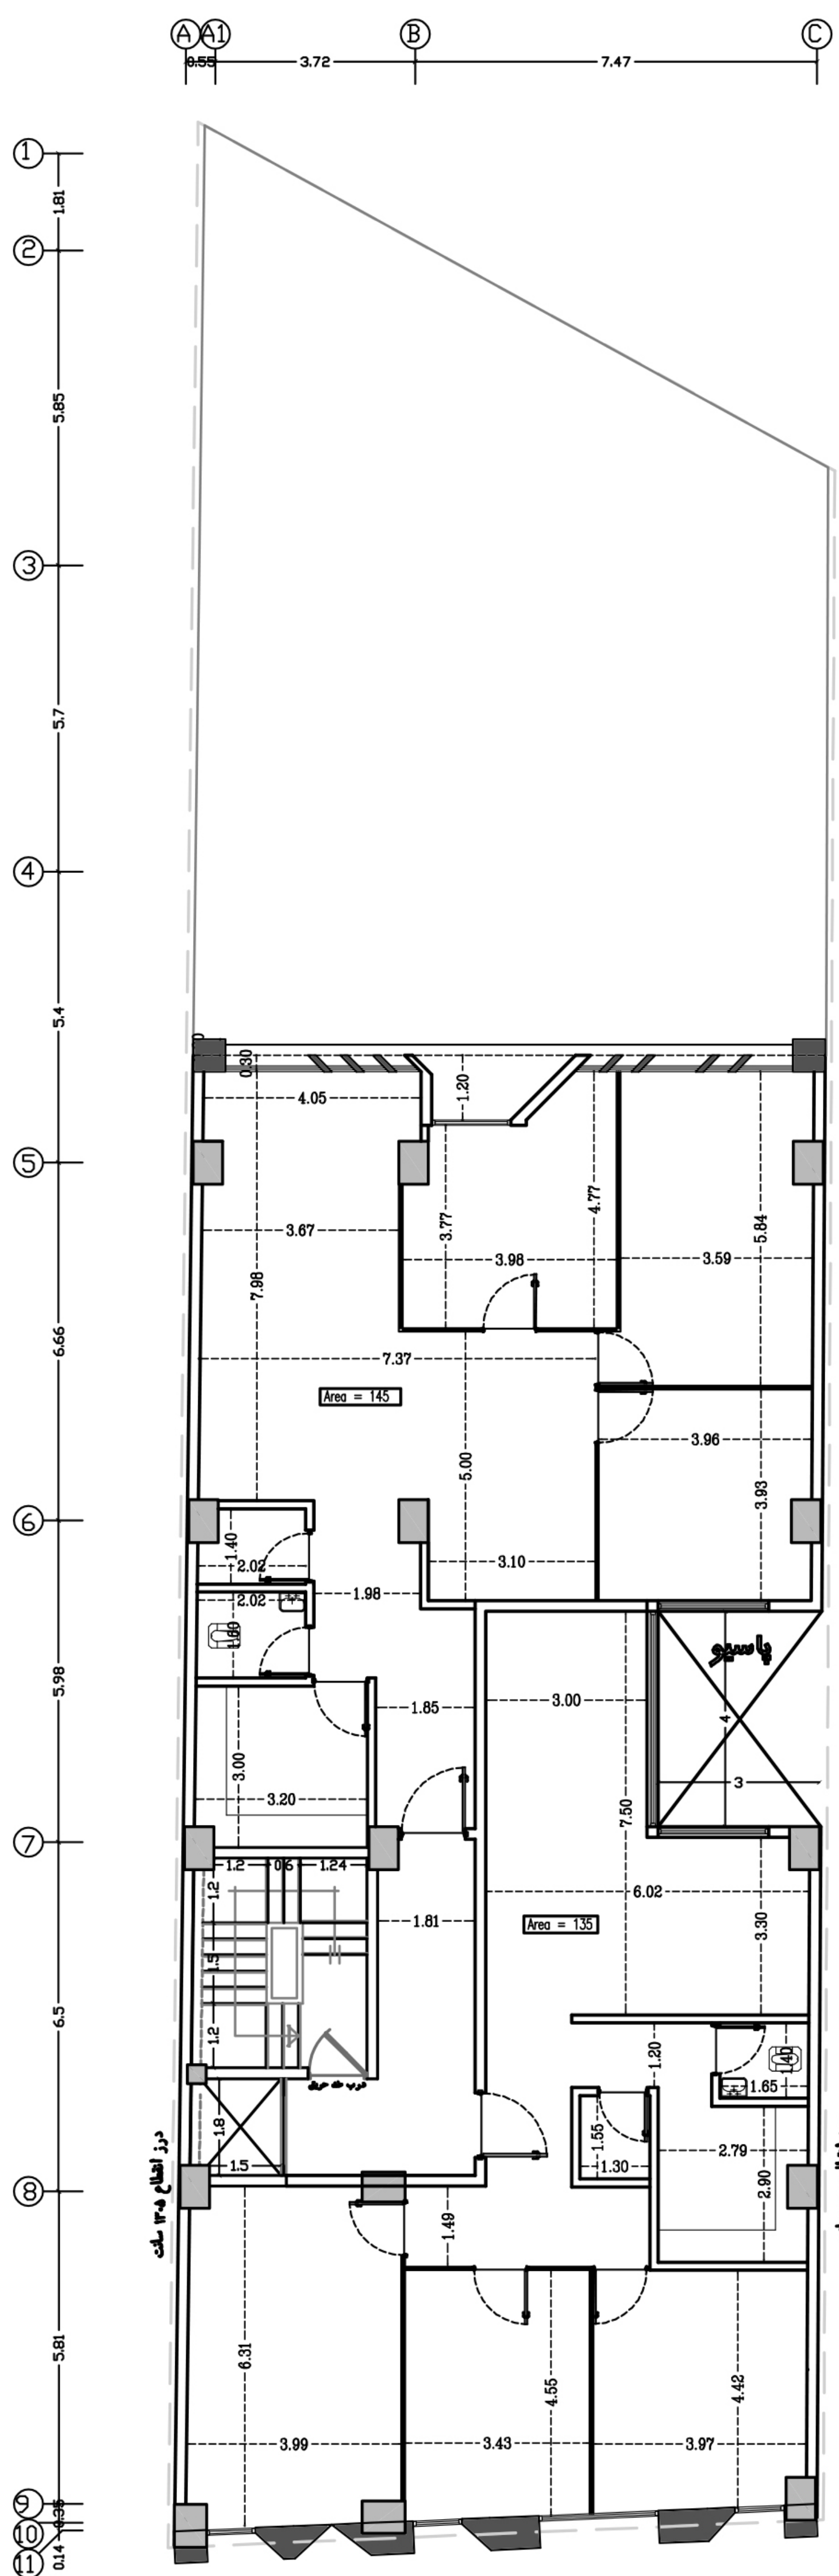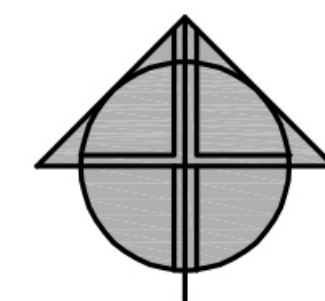



مجموع مساحت اداری = ۲۷۵ متر مربع

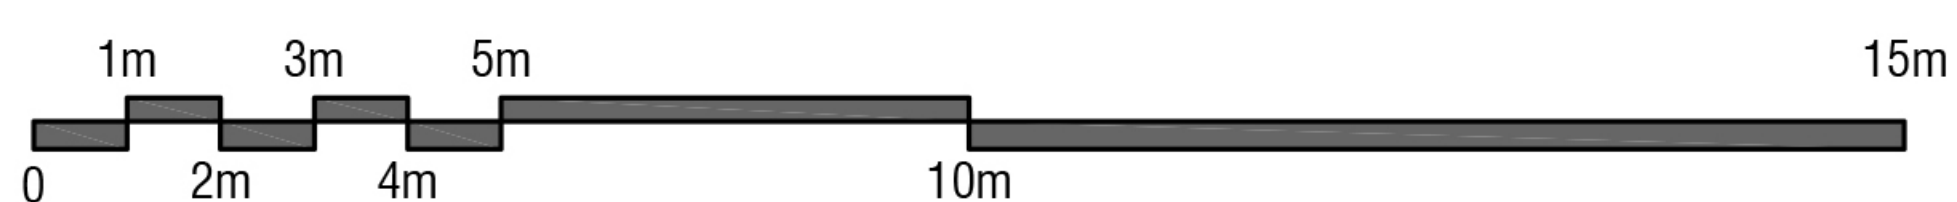




پلان طبقات اول تا سوم


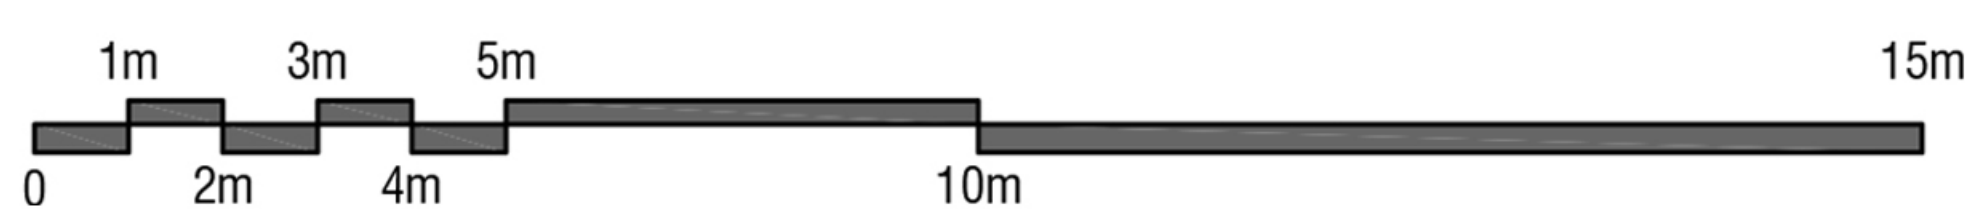
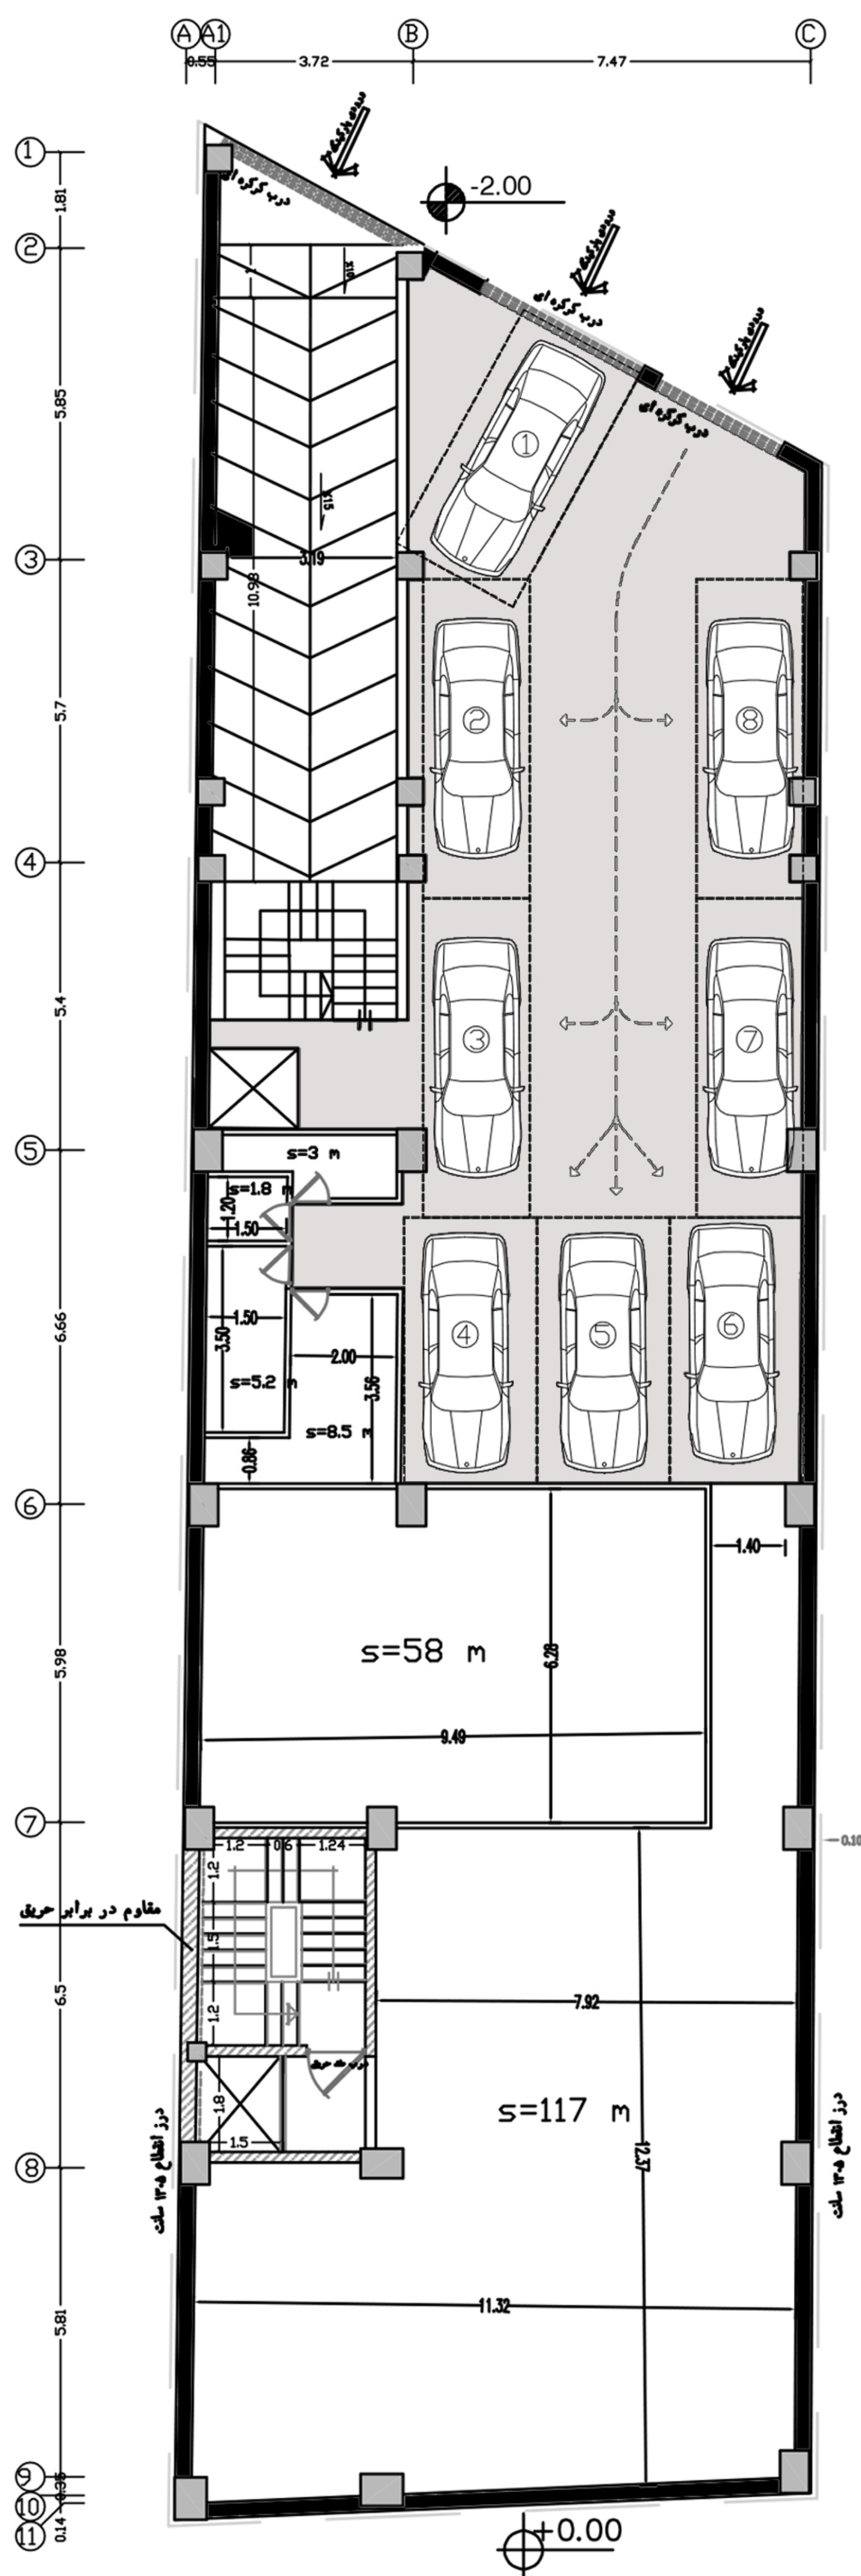


پلان زیرزمین ۱ -

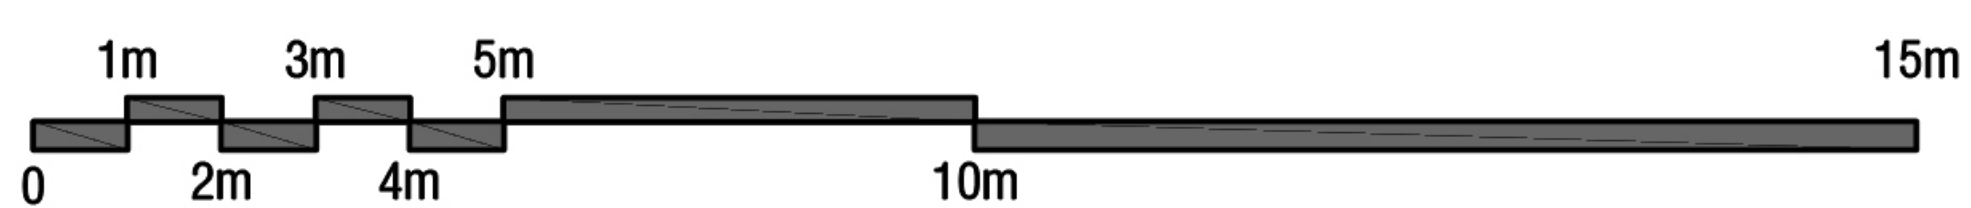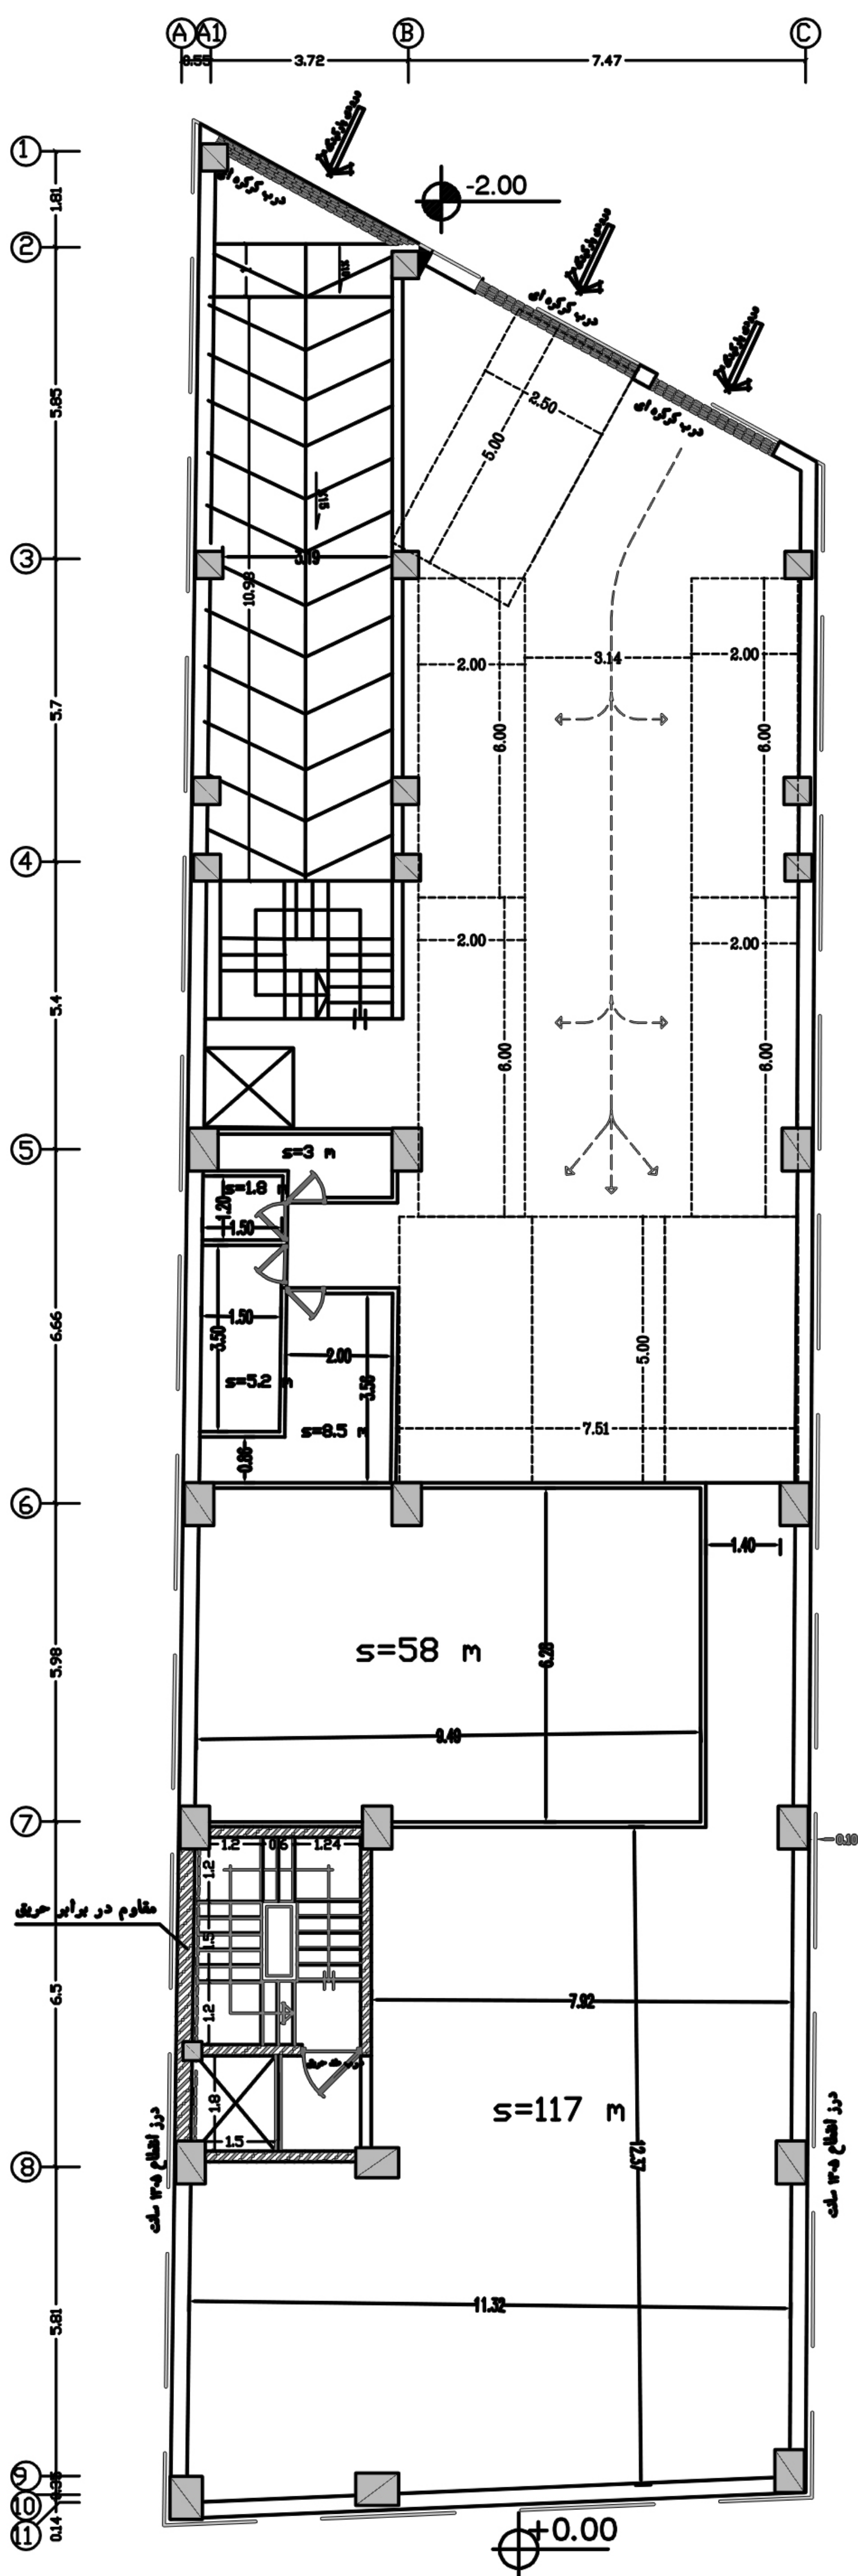


پلان زیرزمین ۱ -

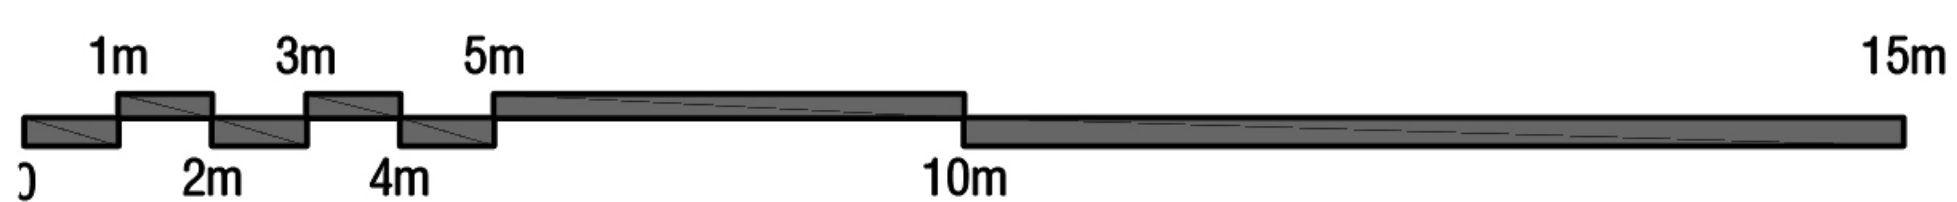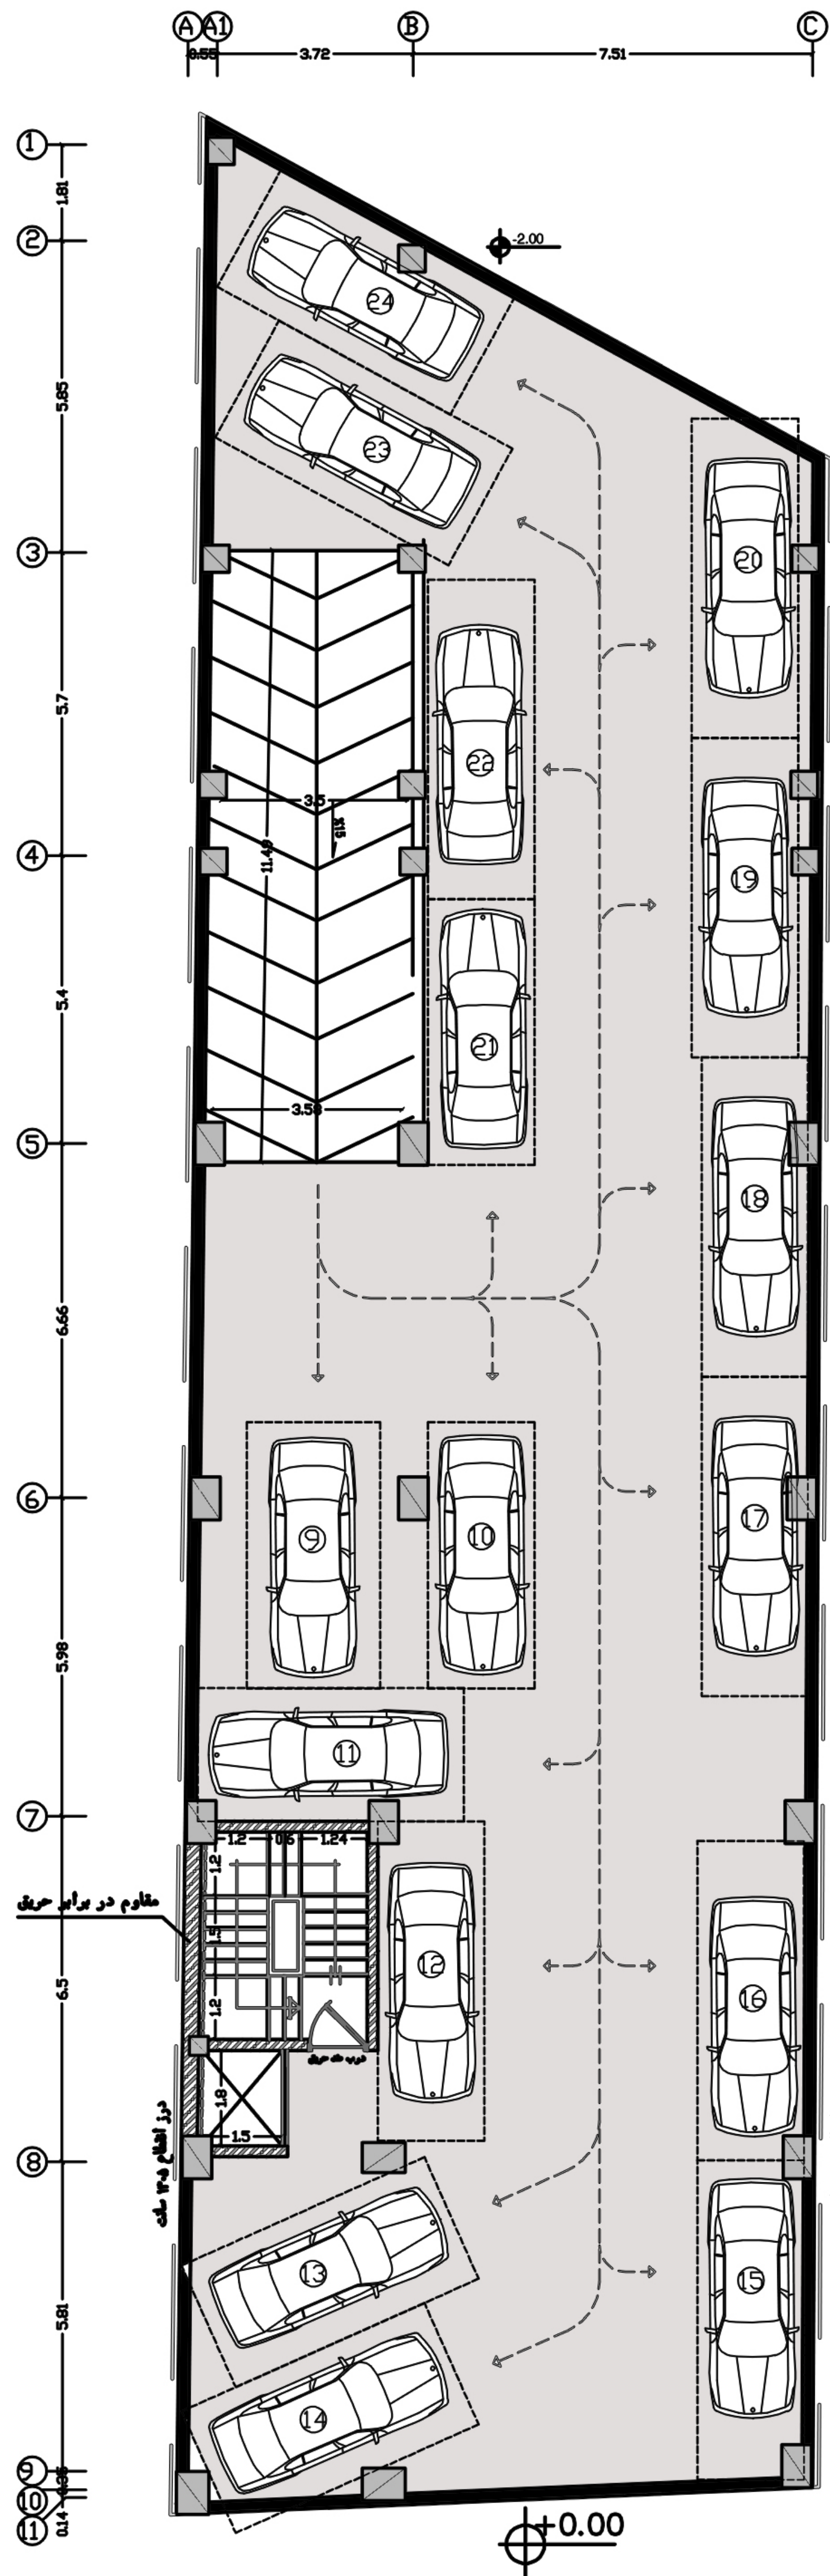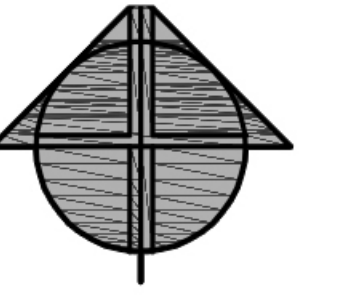

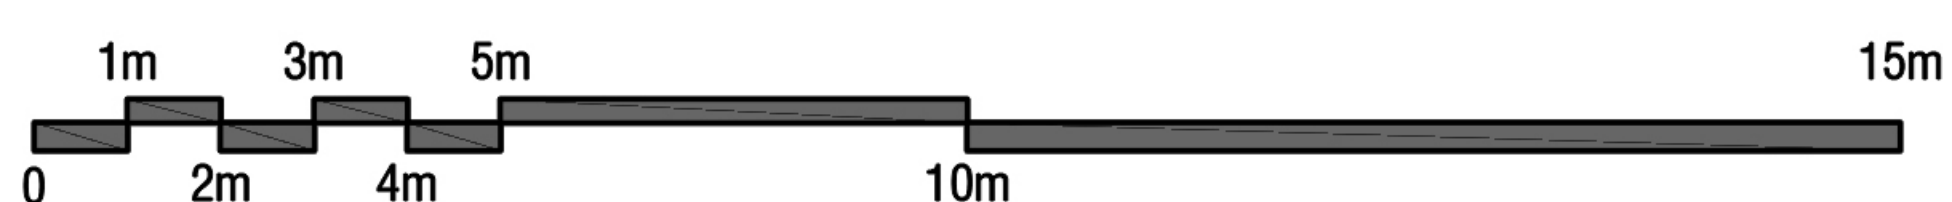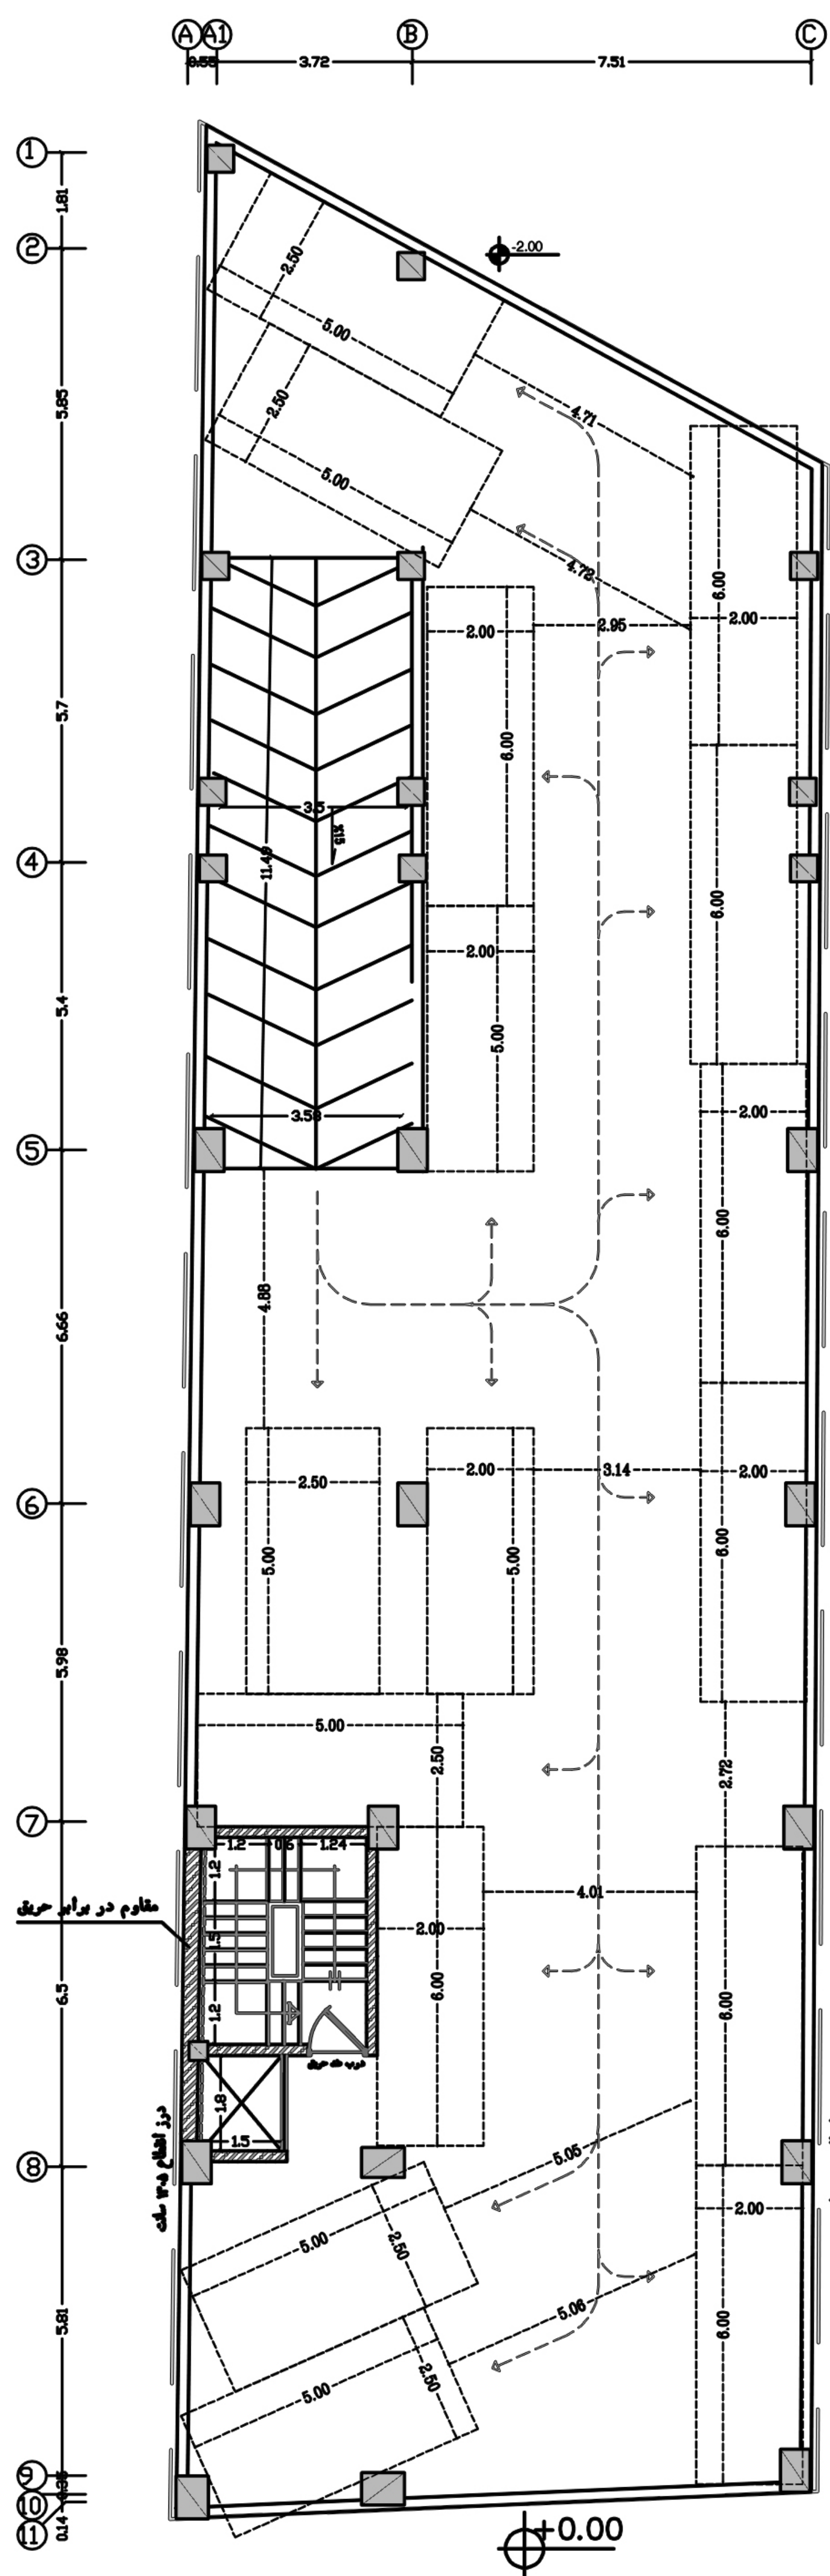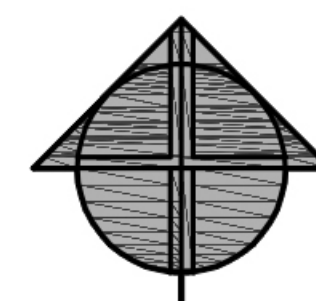


پلان زیرزمین ۲-

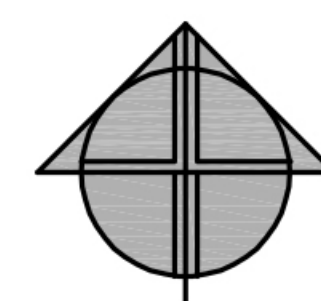

جدول متریال نما

مترال (متر مربع) / متریال

165	سنگ سفید
60	سنگ طوسی
180	آجر

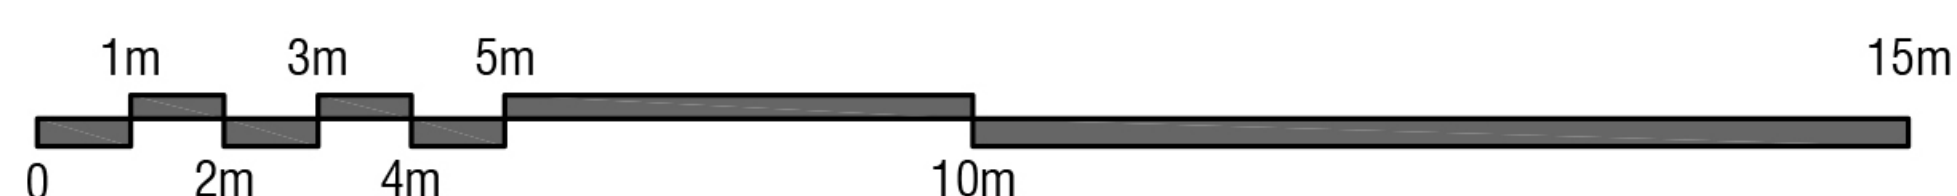

جدول متریال

ممنون از توجه شما

THANKS FOR YOUR ATTENTION