


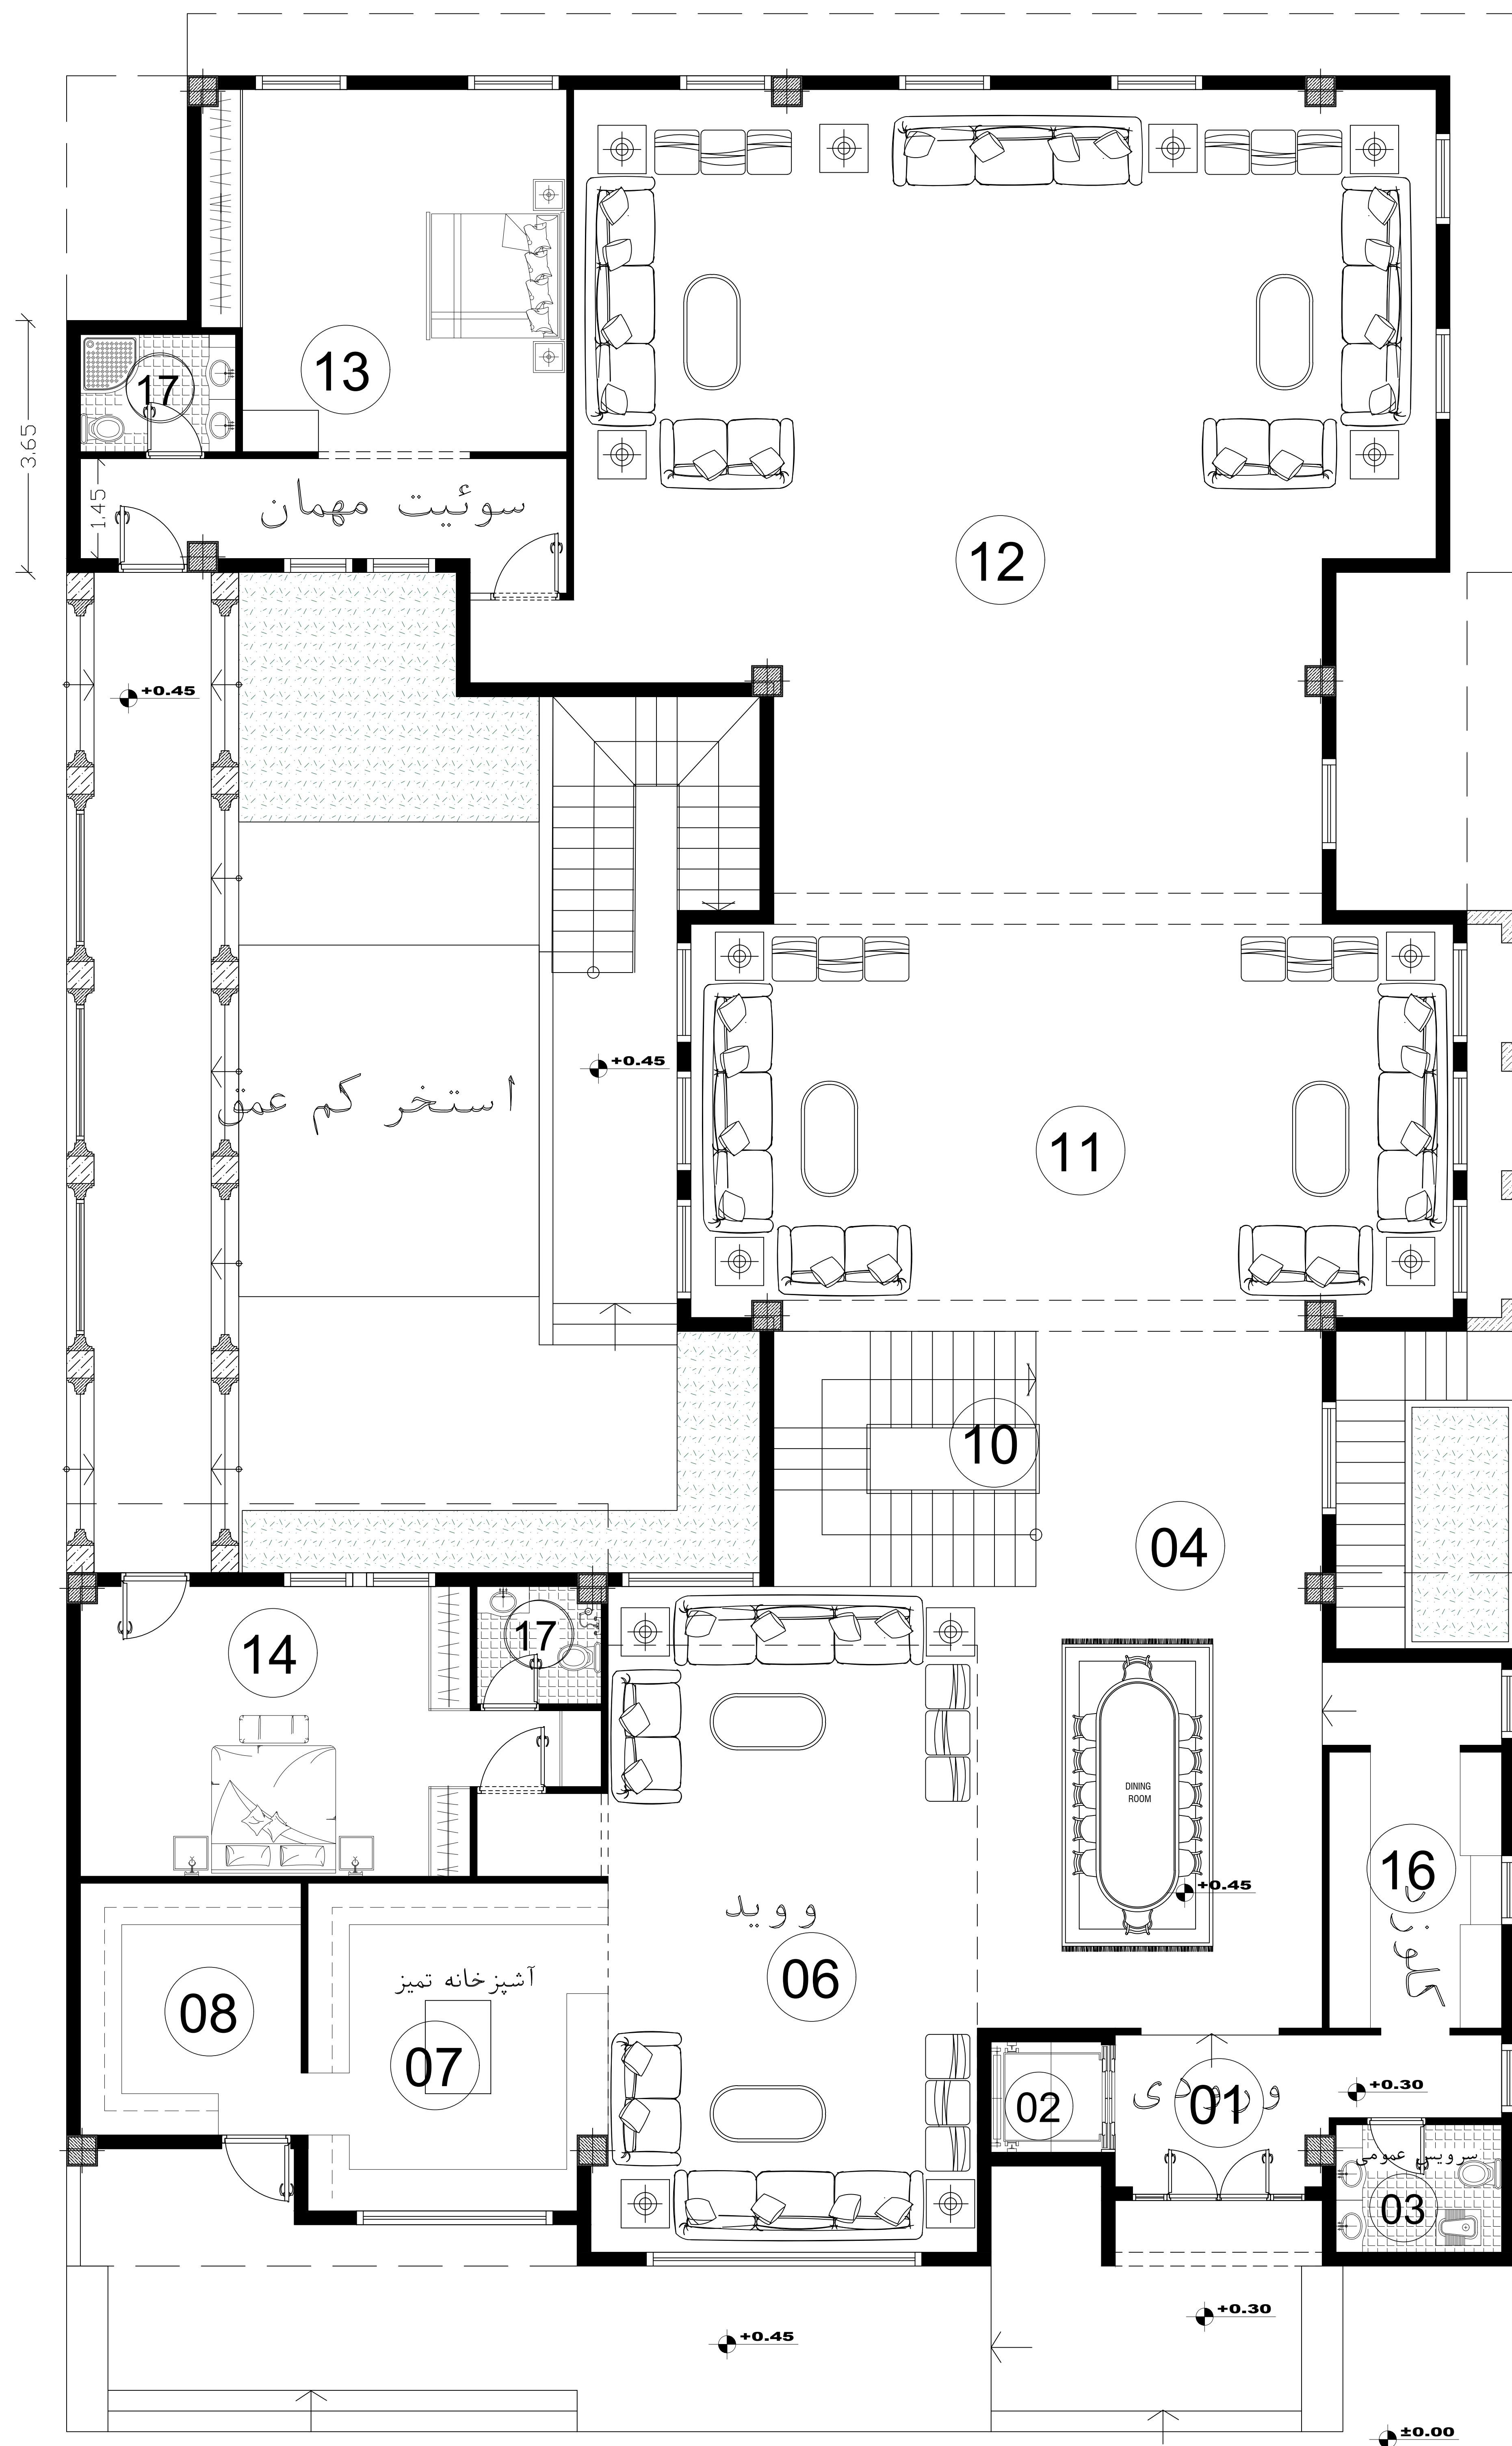


- ۱- ورودی
- ۲- آسانسور
- ۳- سرویس مهمان
- ۴- میز غذاخوری
- ۵- نشیمن
- ۶- و وید
- ۷- آشپزخانه تمیز
- ۸- آشپزخانه کثیف
- ۹- اتاق مستر
- ۱۰- راه پله
- ۱۱- پذیرائی ۱
- ۱۲- پذیرائی ۲
- ۱۳- اتاق مهمان (سوئیت)
- ۱۴- اتاق خواب
- ۱۵- اتاق خواب مستر
- ۱۶- کلوزد
- ۱۷- حمام
- ۱۸- سرویس بهداشتی

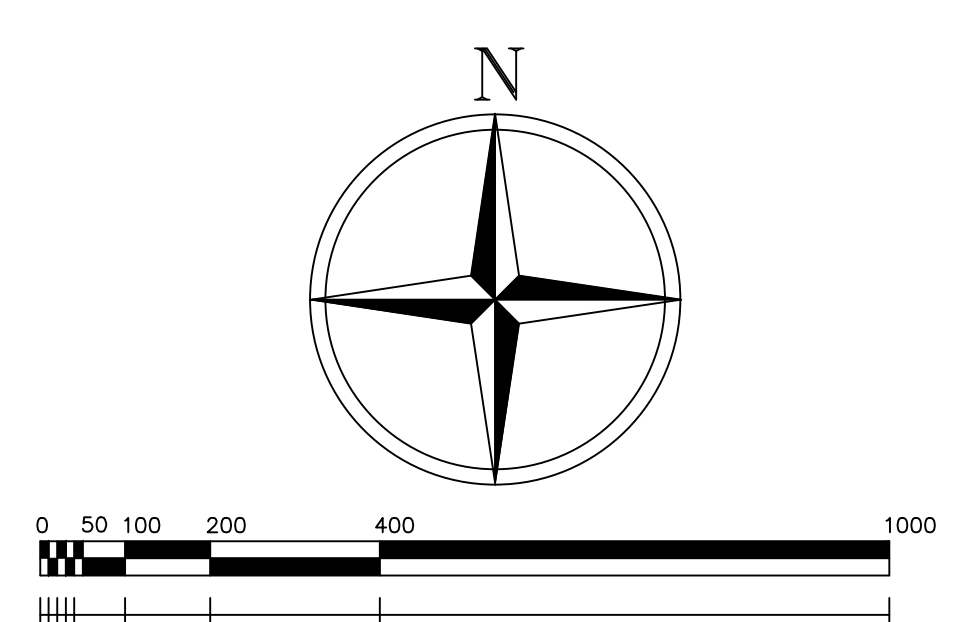

طبقه همکف

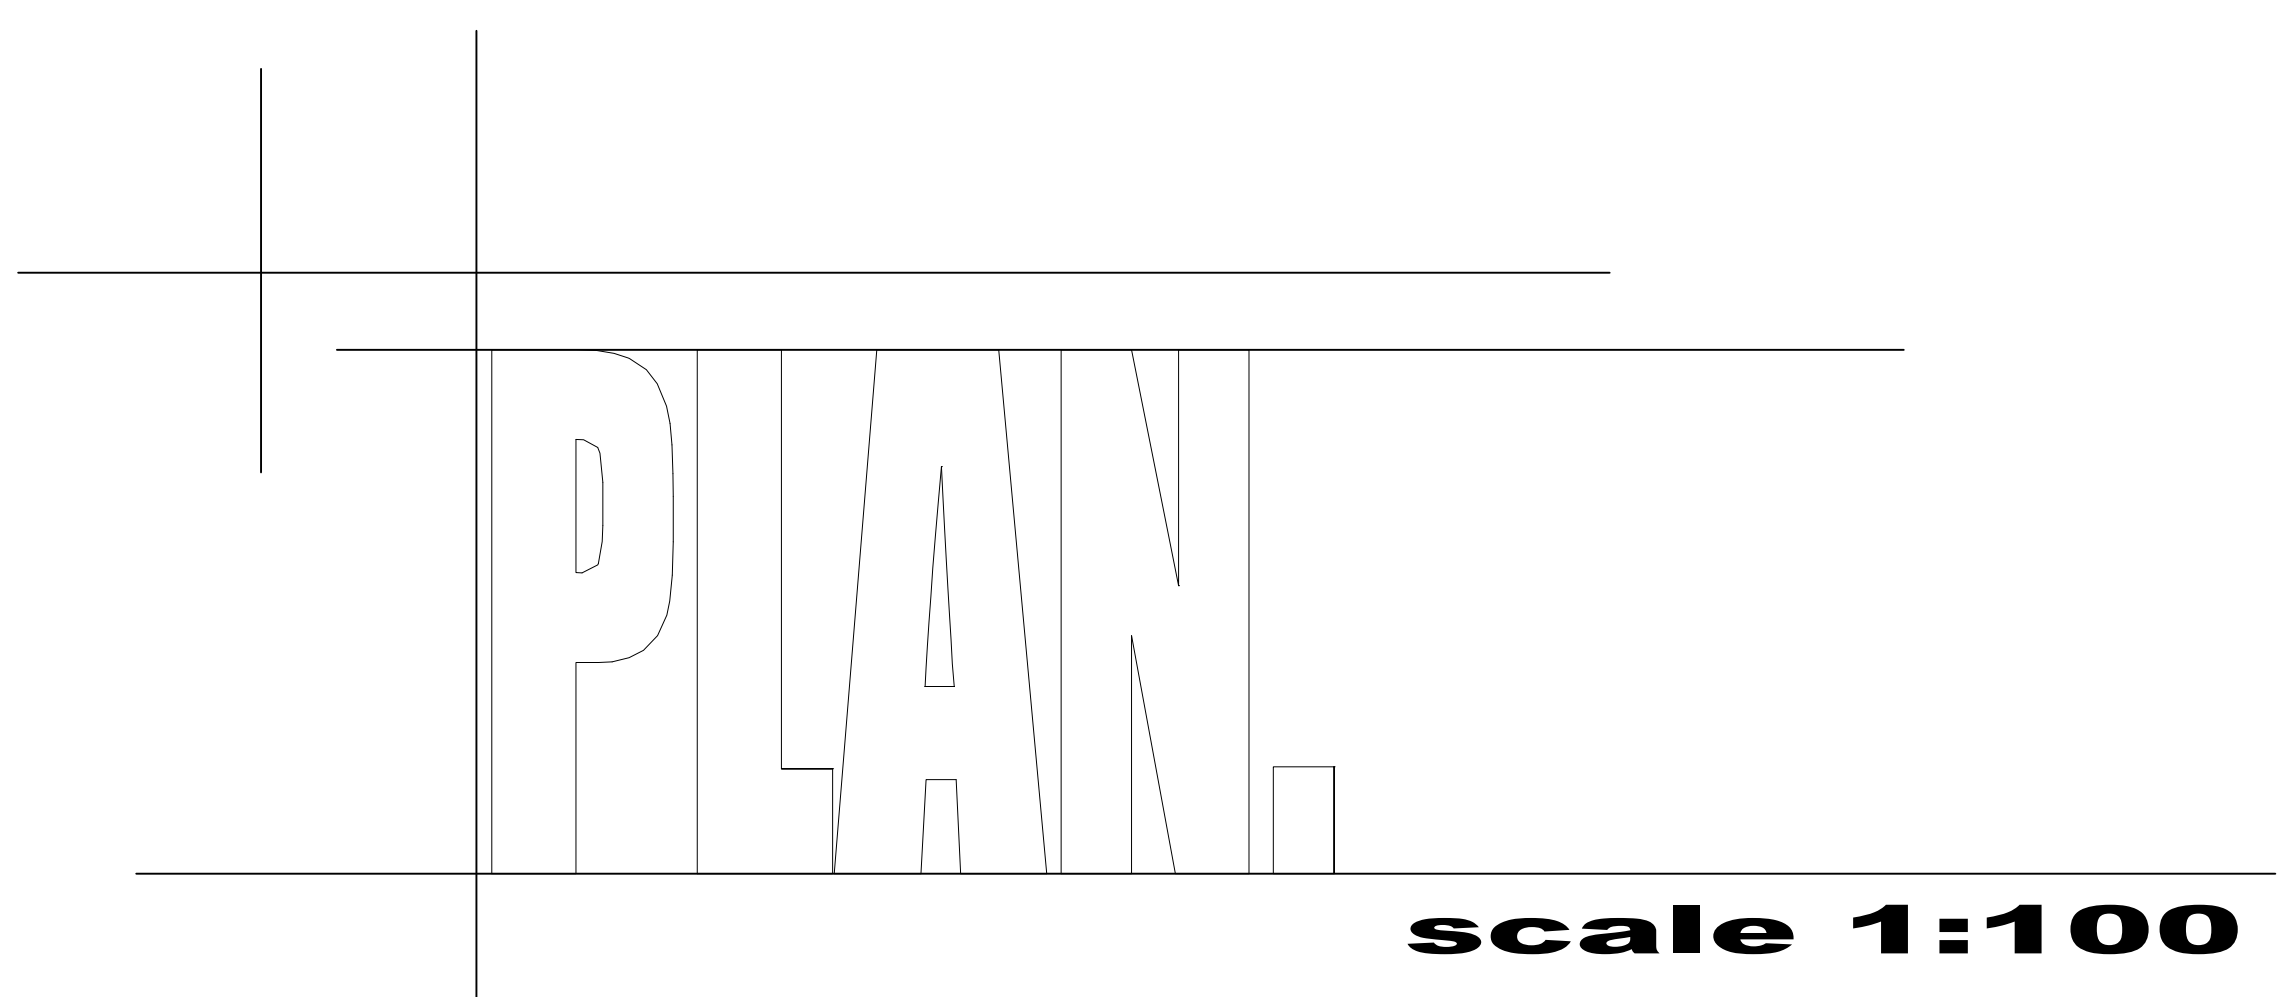


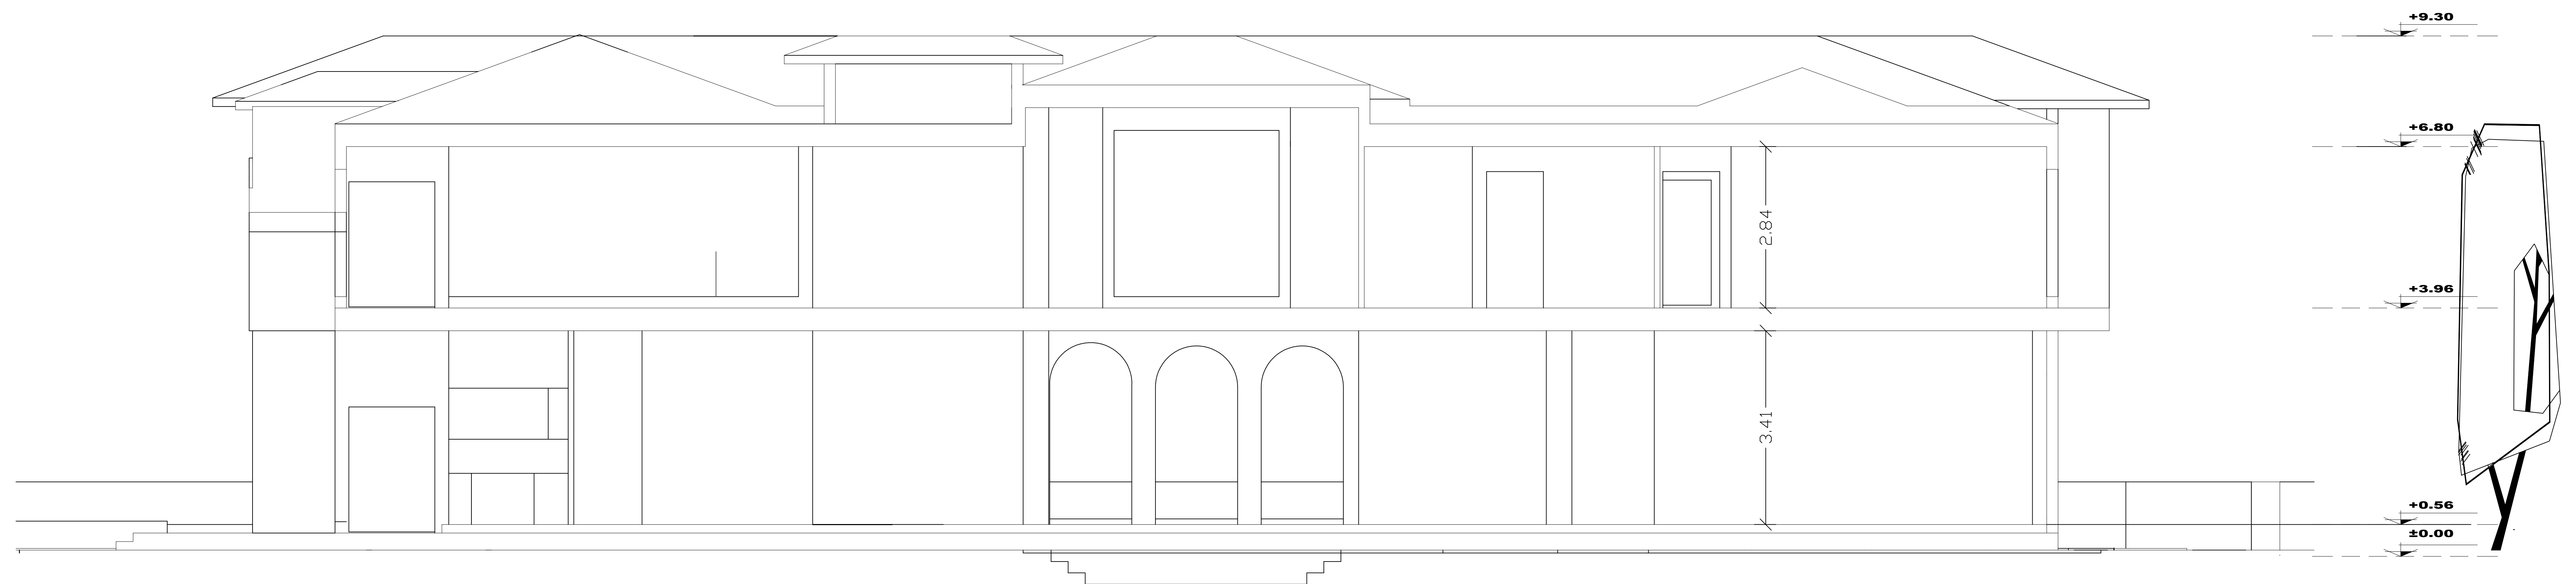

B-B

SECTION

scale 1:100

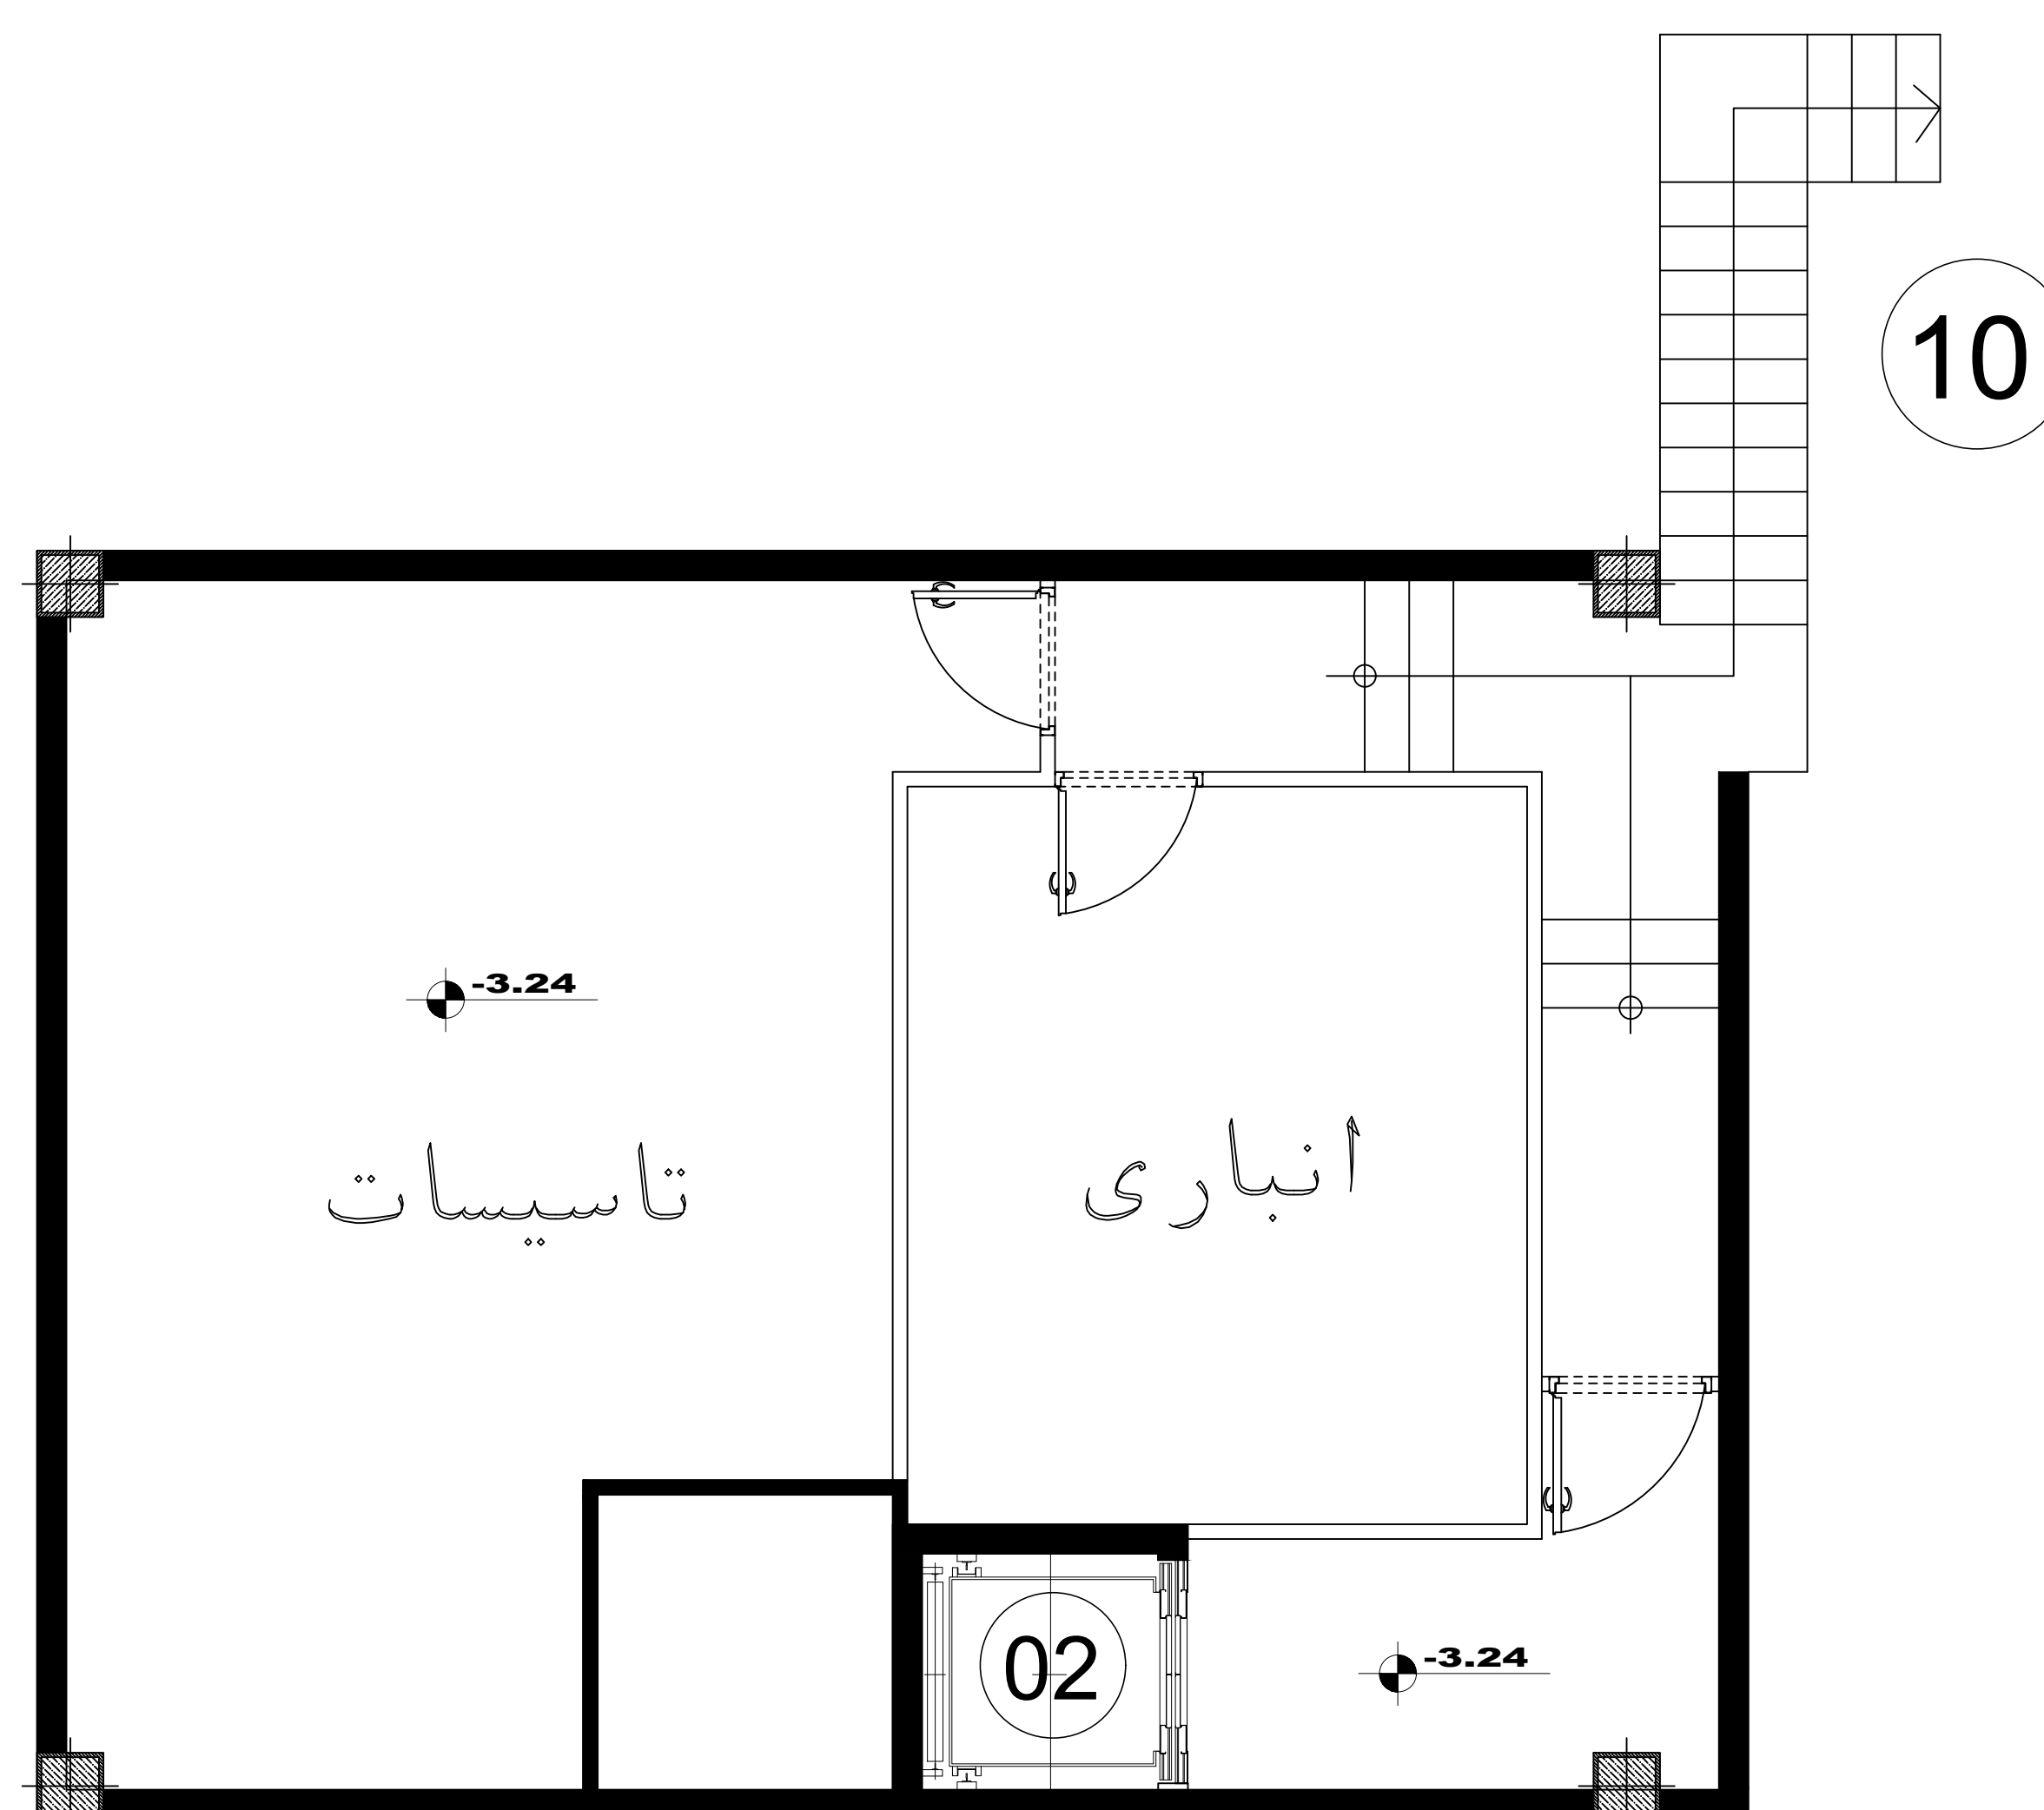



- ۱- ورودی
- ۲- آسانسور
- ۳- سرویس مهمان
- ۴- میز غذاخوری
- ۵- نشیمن
- ۶- ووید
- ۷- آشپزخانه تمیز
- ۸- آشپزخانه کثیف
- ۹- اتاق مستر
- ۱۰- راه پله
- ۱۱- پذیرائی ۱
- ۱۲- پذیرائی ۲
- ۱۳- اتاق مهمان (سوئیت)
- ۱۴- اتاق خواب
- ۱۵- اتاق خواب مستر
- ۱۶- کلوزد
- ۱۷- حمام
- ۱۸- سرویس بهداشتی

Bs Floor Plan(-1)

PLAN


scale 1:100

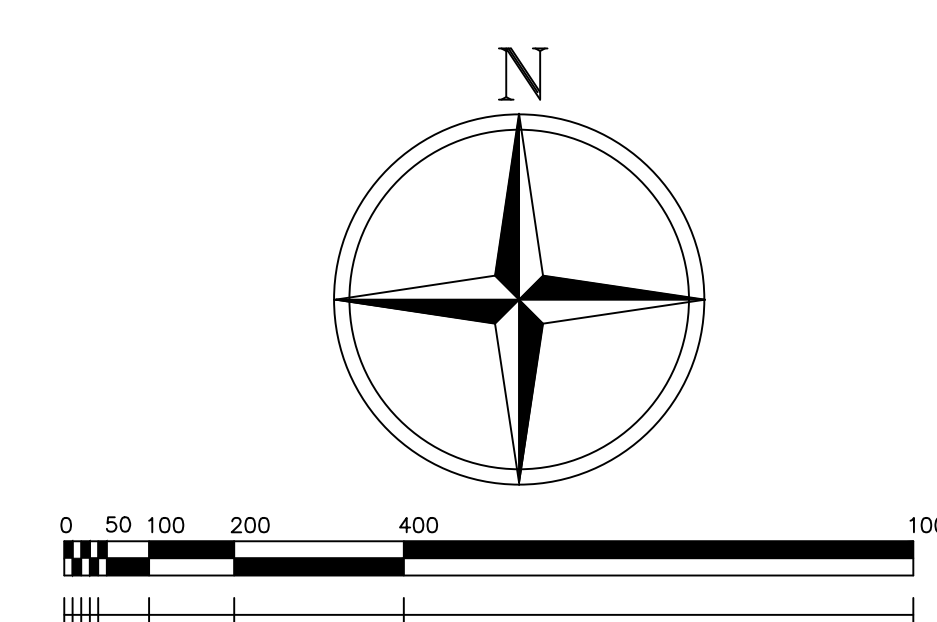

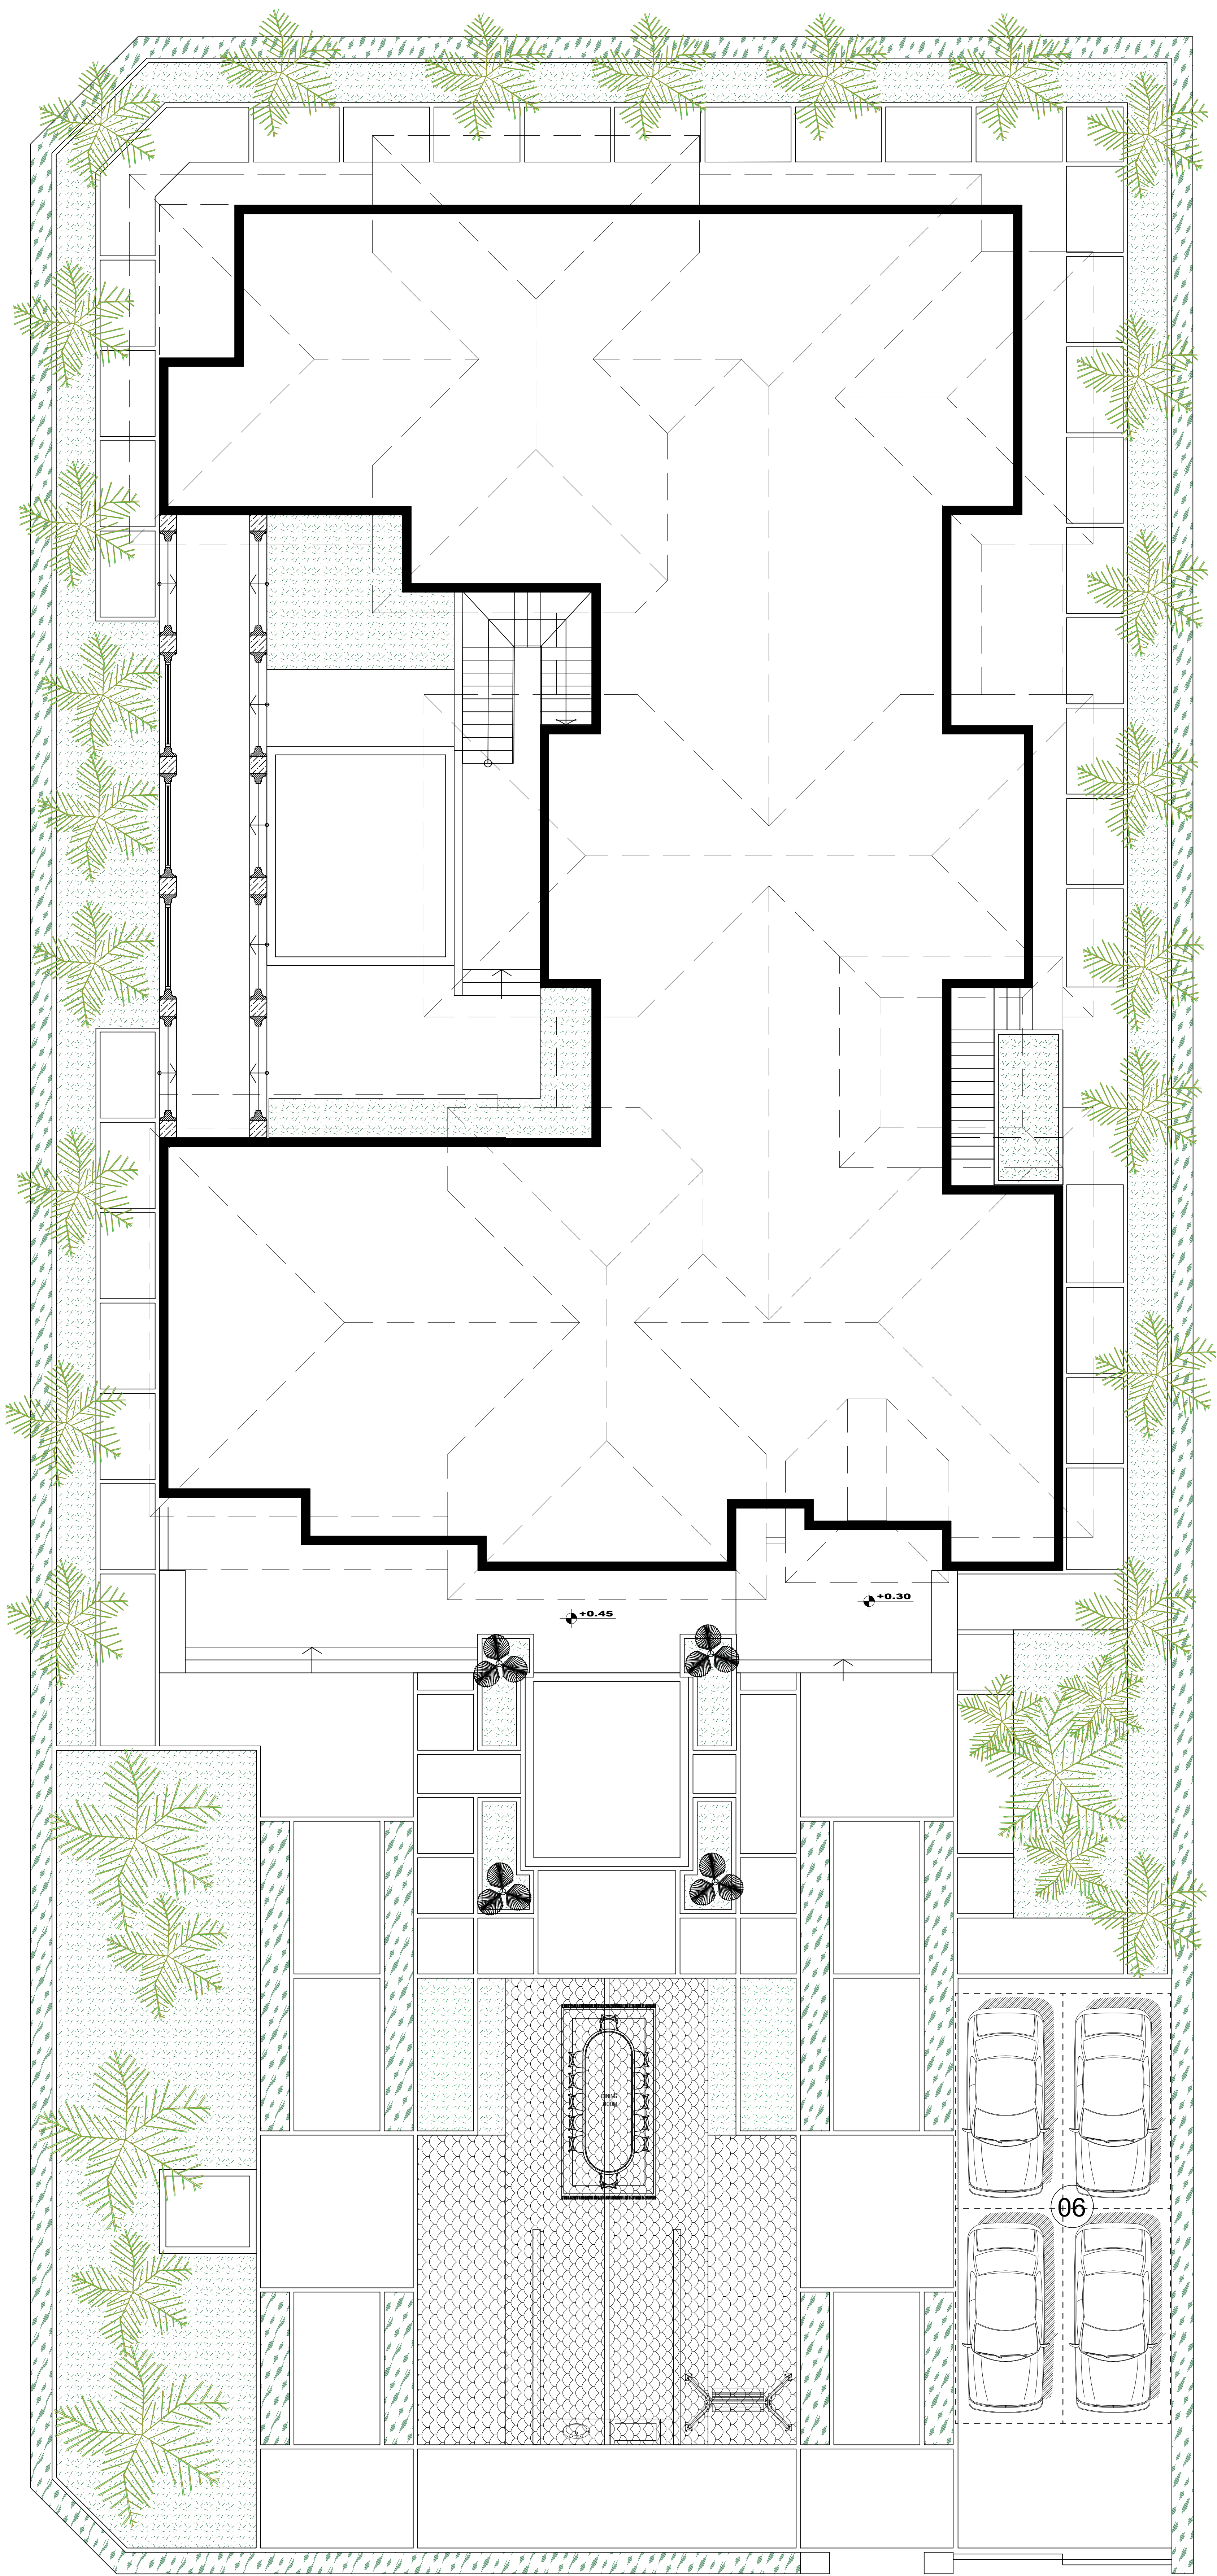


PLAN


scale 1:100

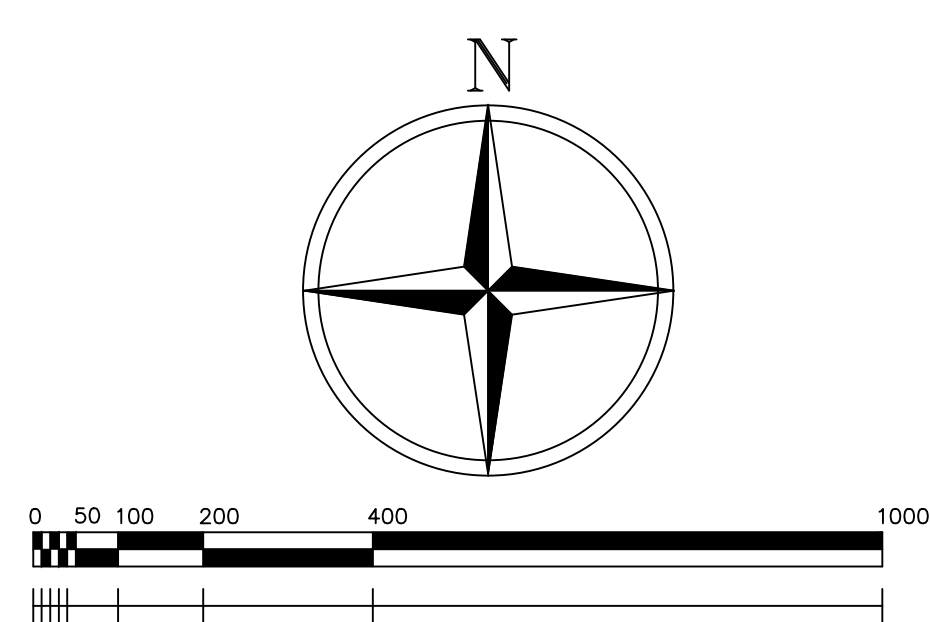

- ۱- ورودی
- ۲- آسانسور
- ۳- سرویس مهمان
- ۴- میز غذاخوری
- ۵- نشیمن
- ۶- و وید
- ۷- آشپزخانه تمیز
- ۸- آشپزخانه کثیف
- ۹- اتاق مستر
- ۱۰- راه پله
- ۱۱- پذیرائی ۱
- ۱۲- پذیرائی ۲
- ۱۳- اتاق مهمان (سوئیت)
- ۱۴- اتاق خواب
- ۱۵- اتاق خواب مستر
- ۱۶- کلوزد
- ۱۷- حمام
- ۱۸- سرویس بهداشتی

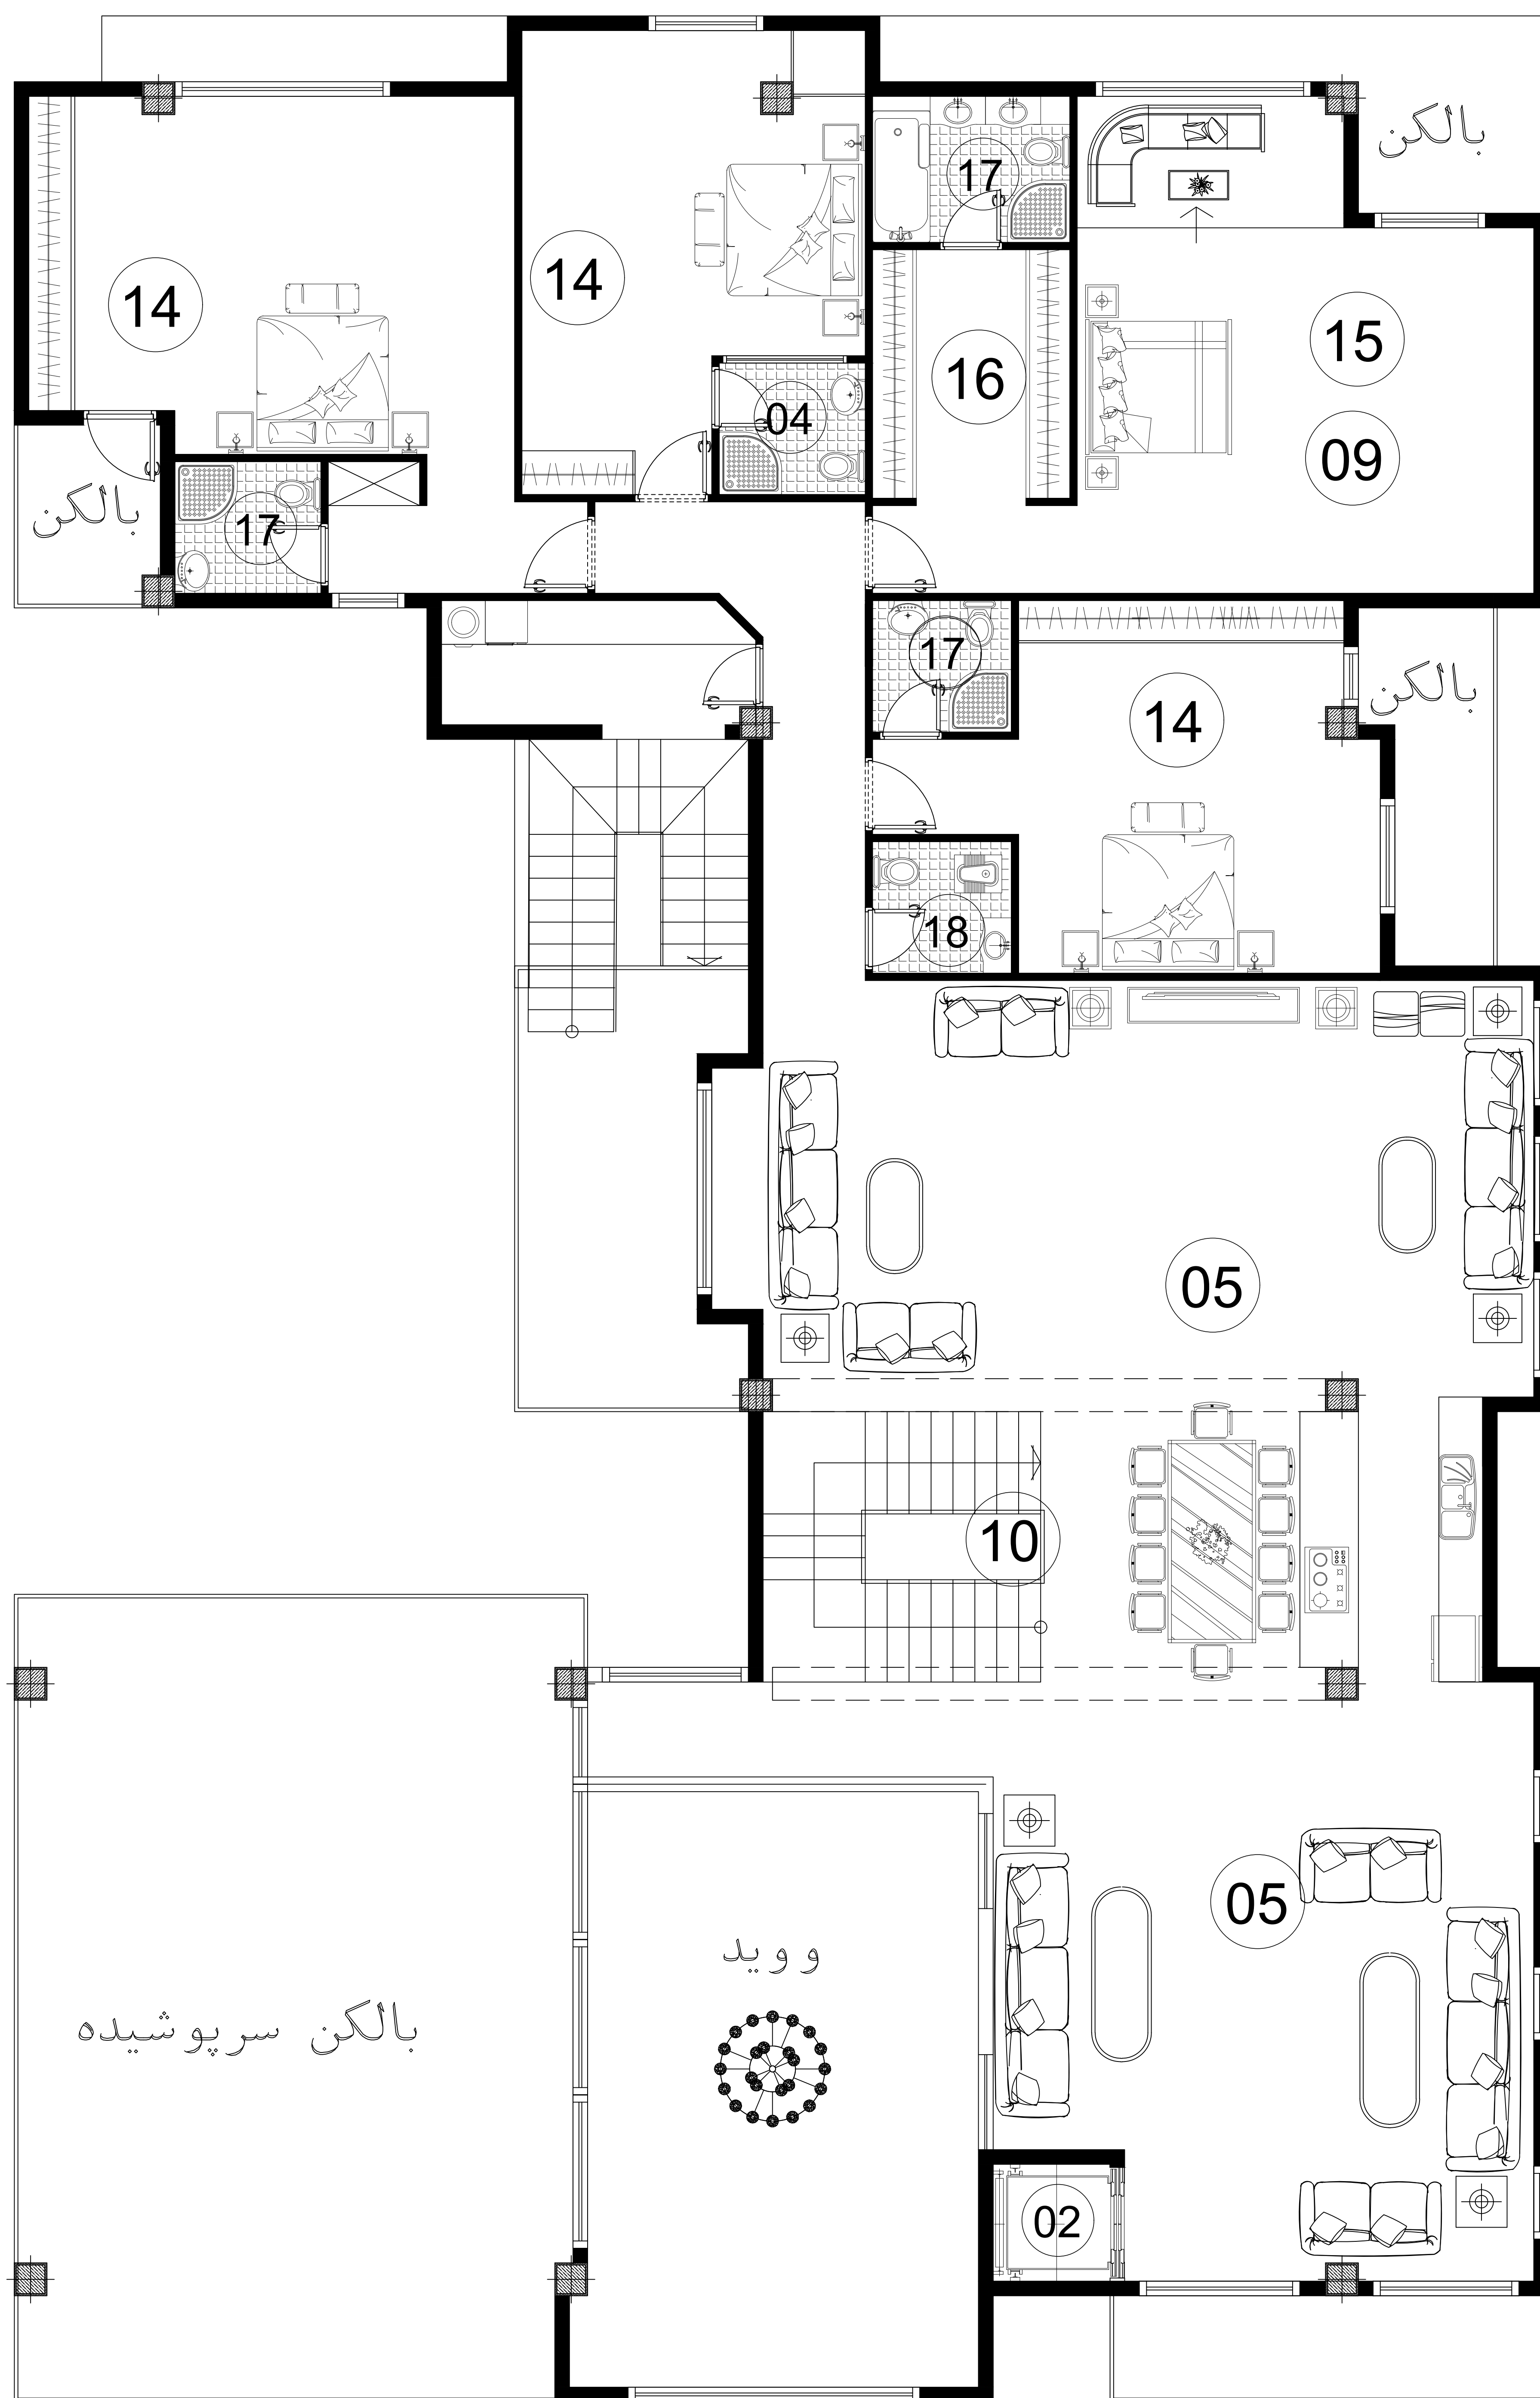

طبقه اول

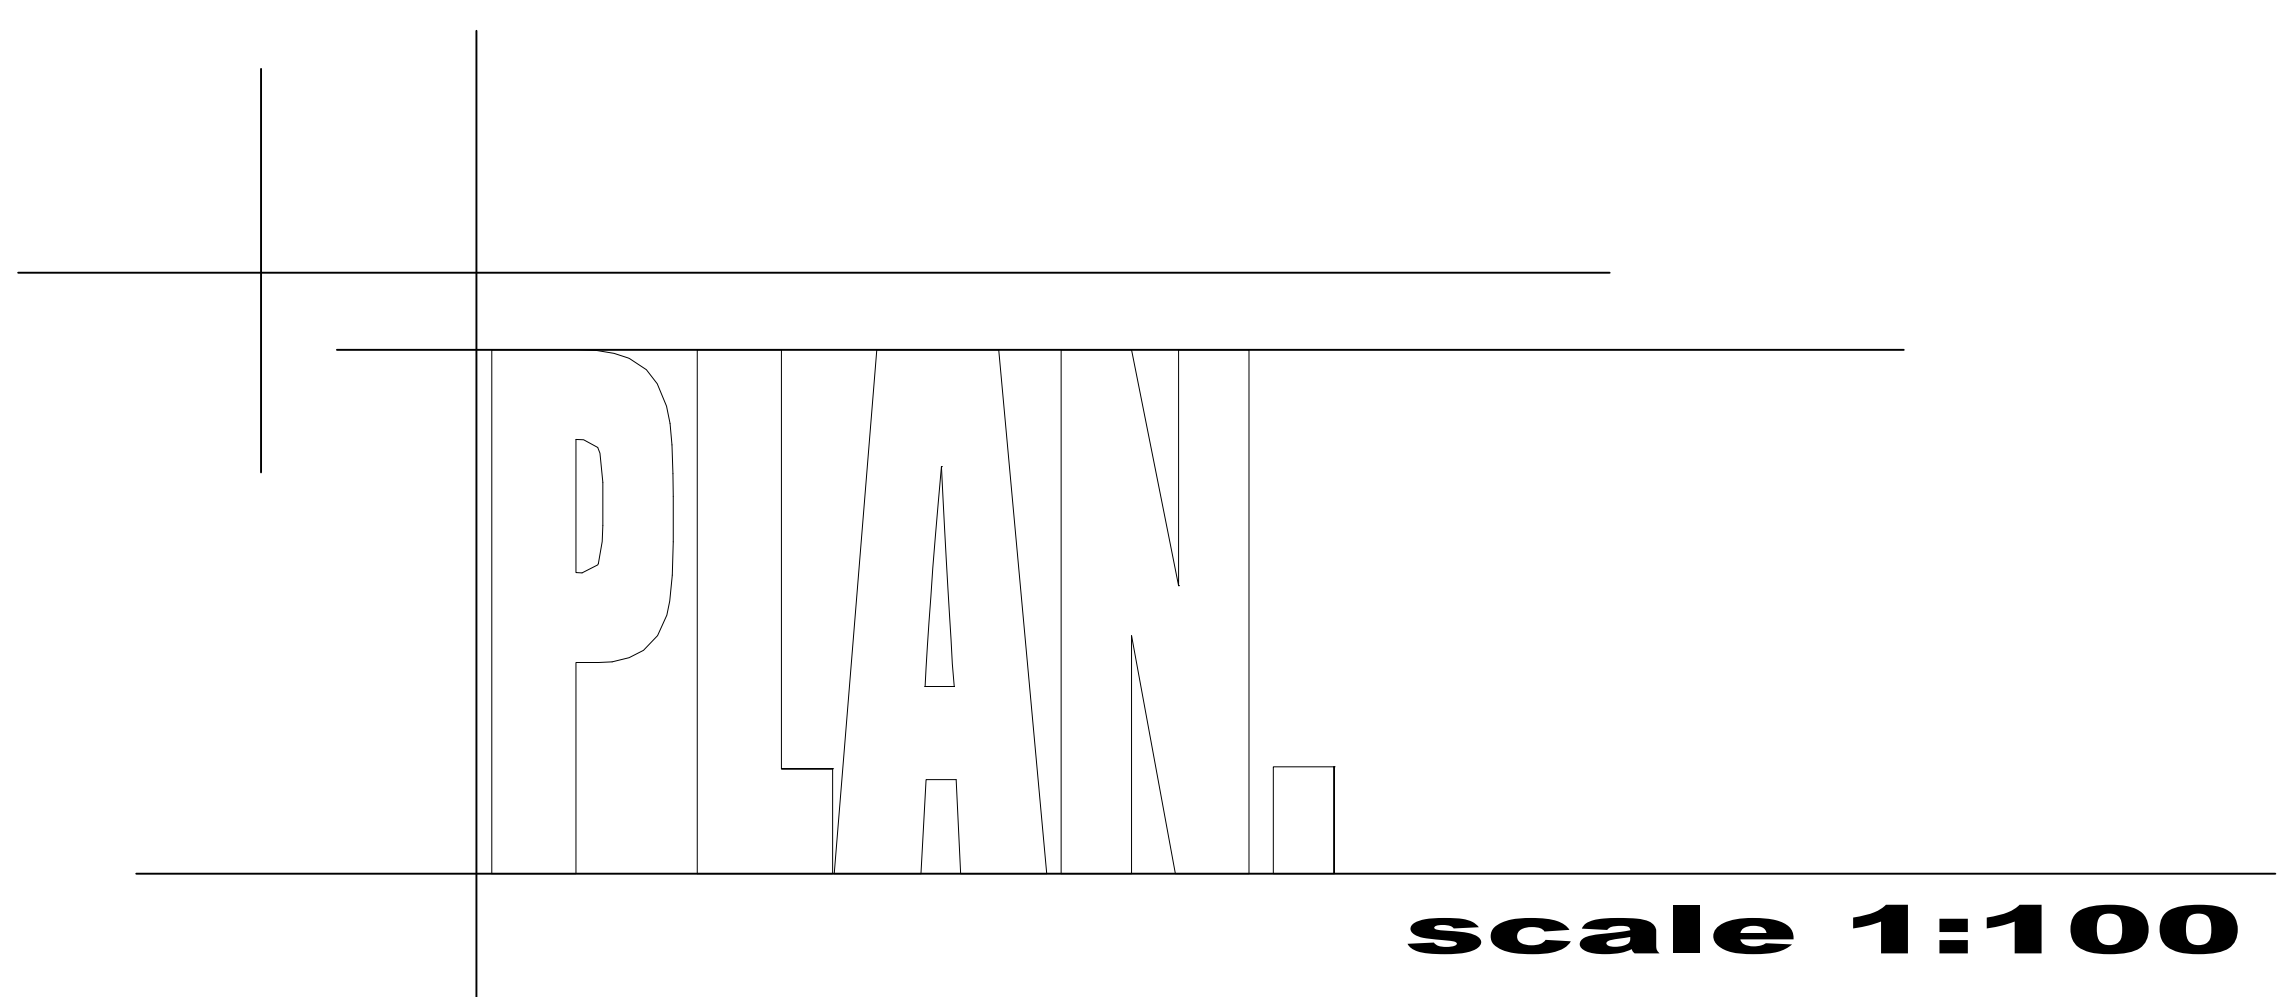

scale 1:100

