

ساختمان مسکونی عرش سازه

آلٲرنالٲو اول









جدول مساحت کلی مسابقه "عرش سازه"

کاربری طبقات	مسکونی			پارکینگ	انبار		مساحت کل طبقه
	واحد	مساحت کل	مساحت واحدها		واحد	مساحت	
زیرزمین ۲-	-	-	-	-	10	57.7	330.91
زیرزمین ۱-	-	-	-	12	-	-	330.91
همکف	-	-	-	-	-	-	318.85
اول	2	291	واحد شرقی : 146.15 واحد غربی : 144.85	-	-	-	318.75
دوم	2	293.25	واحد شرقی : 147.60 واحد غربی : 145.65	-	-	-	318.70
سوم	2	293.25	واحد شرقی : 147.60 واحد غربی : 145.65	-	-	-	318.70
چهارم	2	293.25	واحد شرقی : 147.60 واحد غربی : 145.65	-	-	-	318.70
پنجم	2	293.25	واحد شرقی : 147.60 واحد غربی : 145.65	-	-	-	318.70
جمع	مجموع مساحت مسکونی			-	مجموع تعداد پارکینگ		مساحت کل مجموعه
	10	1464.00		-	10	57.7	2586.28

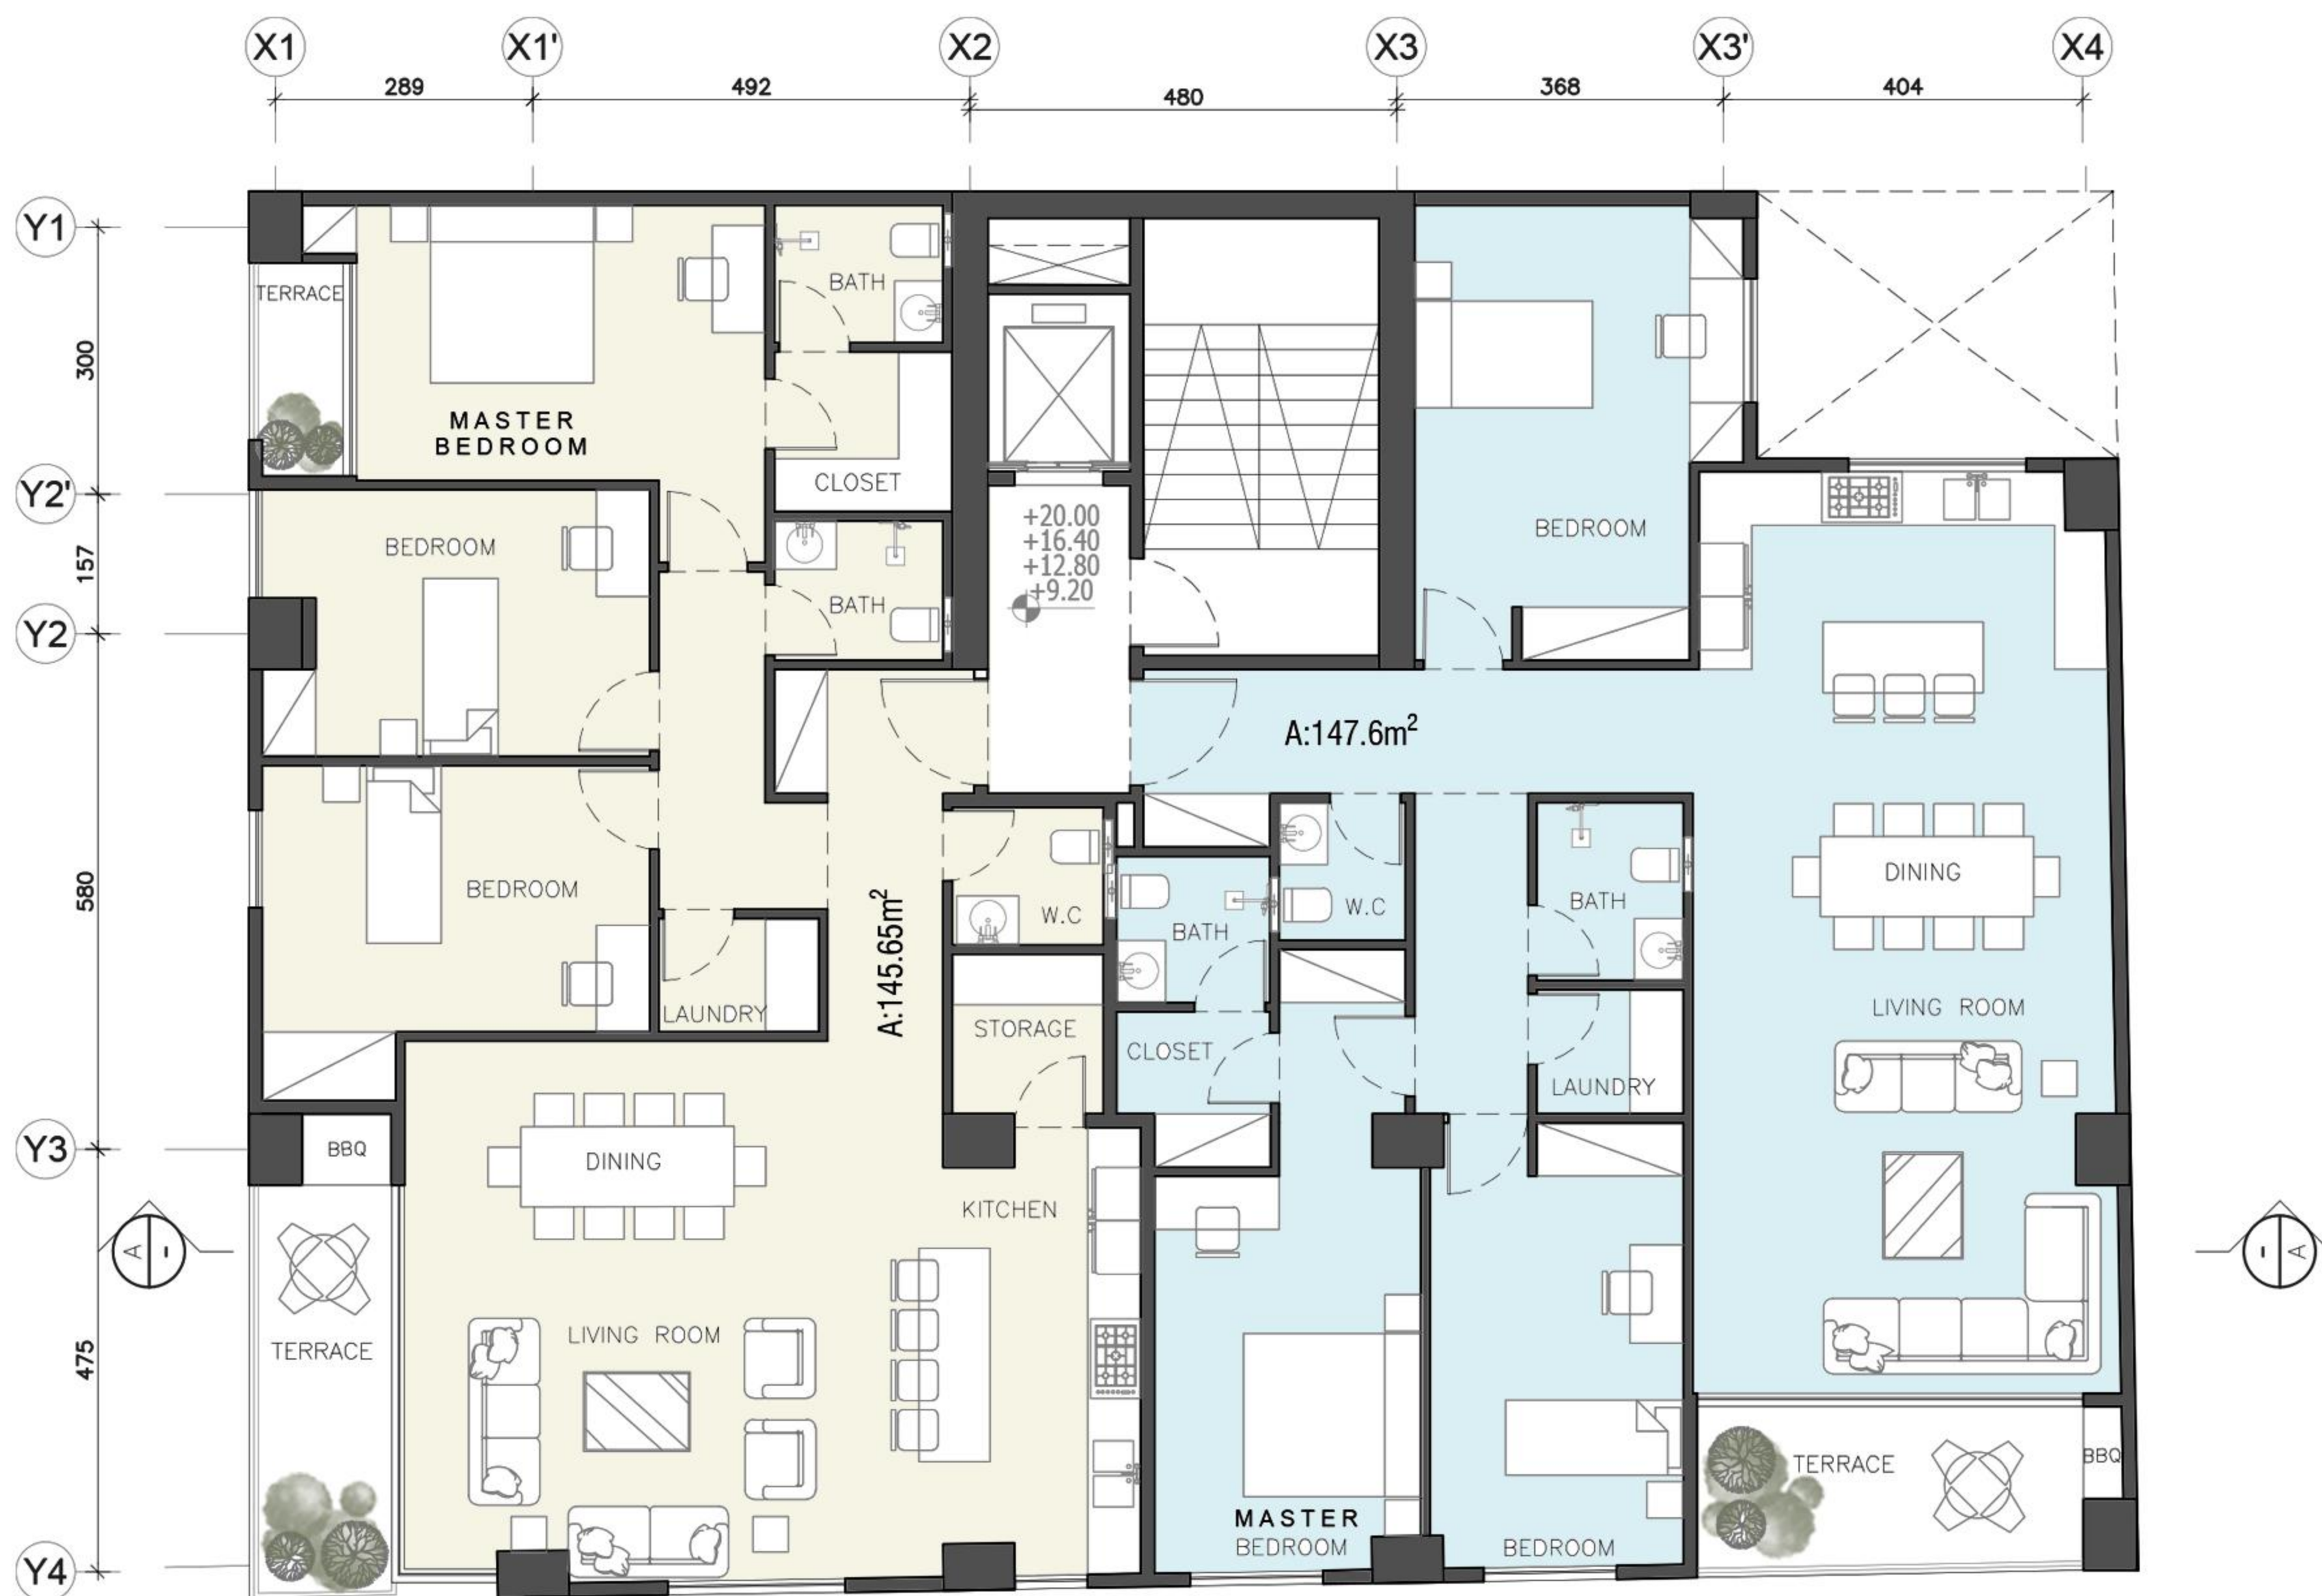


پلان مبلمان طبقات دوم تا پنجم

واحد شرقی ۱۴۷.۶۰ مترمربع
واحد غربی ۱۴۵.۶۵ مترمربع

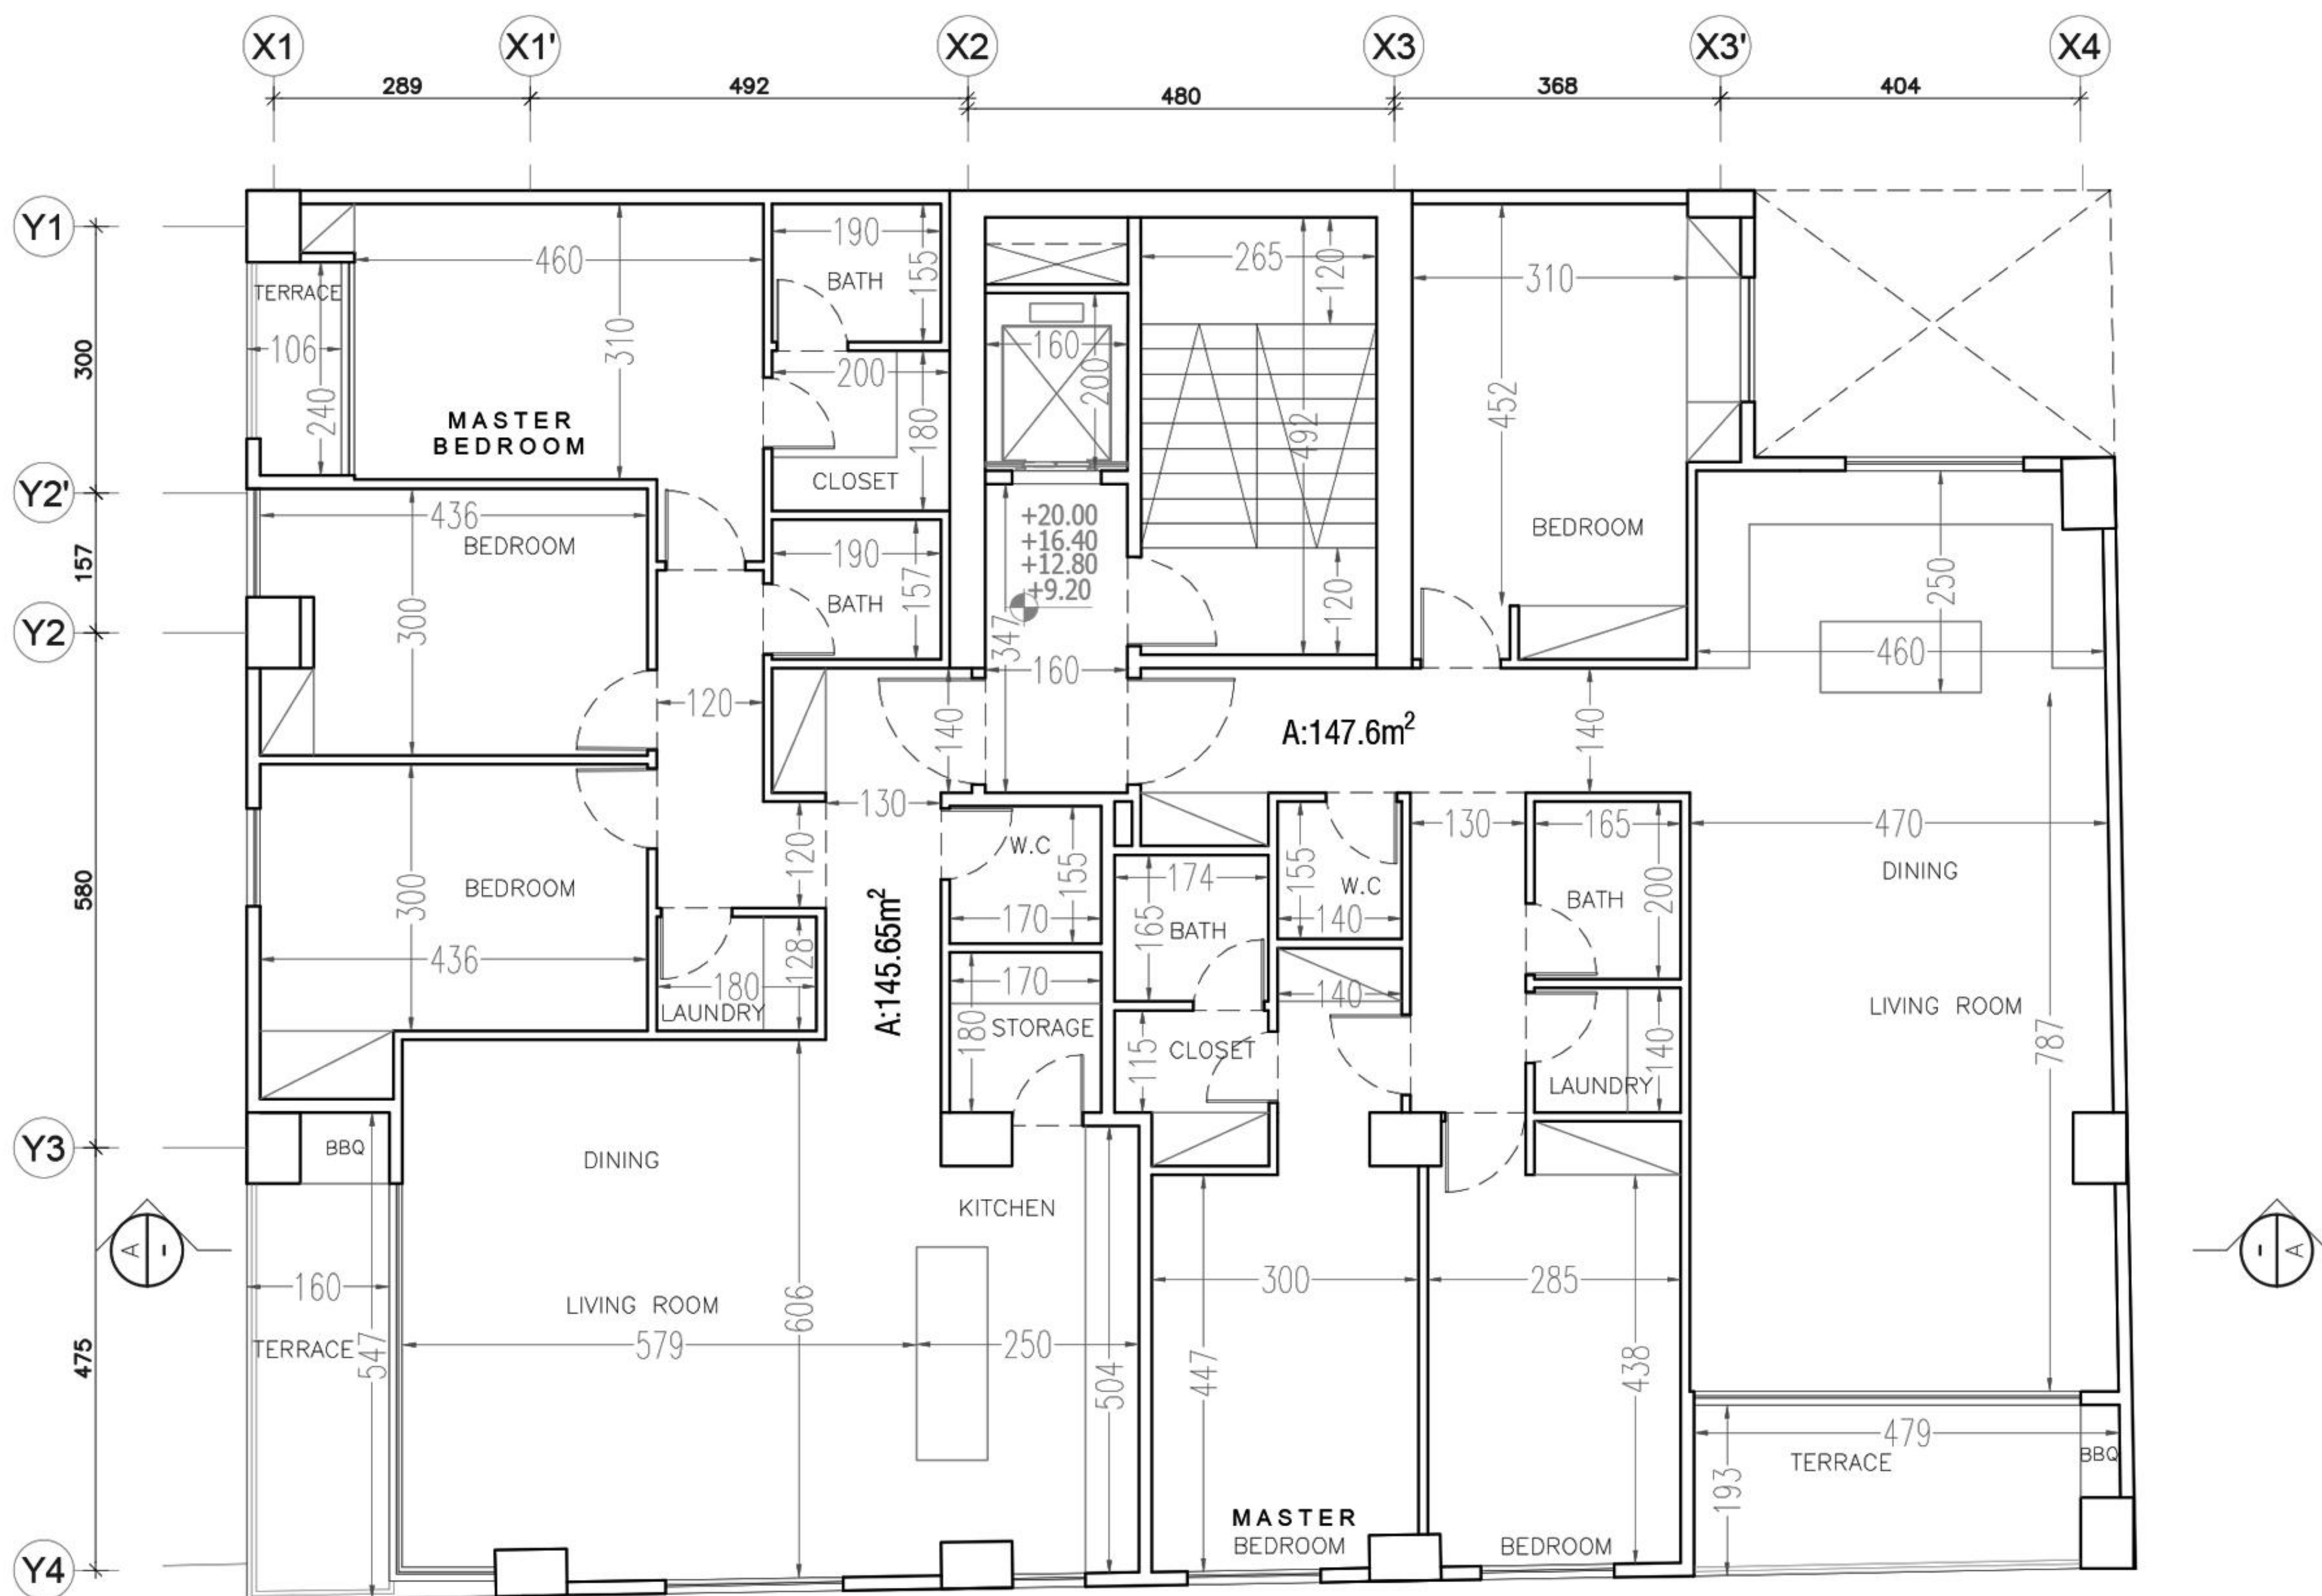


پلان اندازه گذاری طبقات دوم تا پنجم

واحد شرقی ۱۴۷.۶۰ مترمربع
واحد غربی ۱۴۵.۶۵ مترمربع

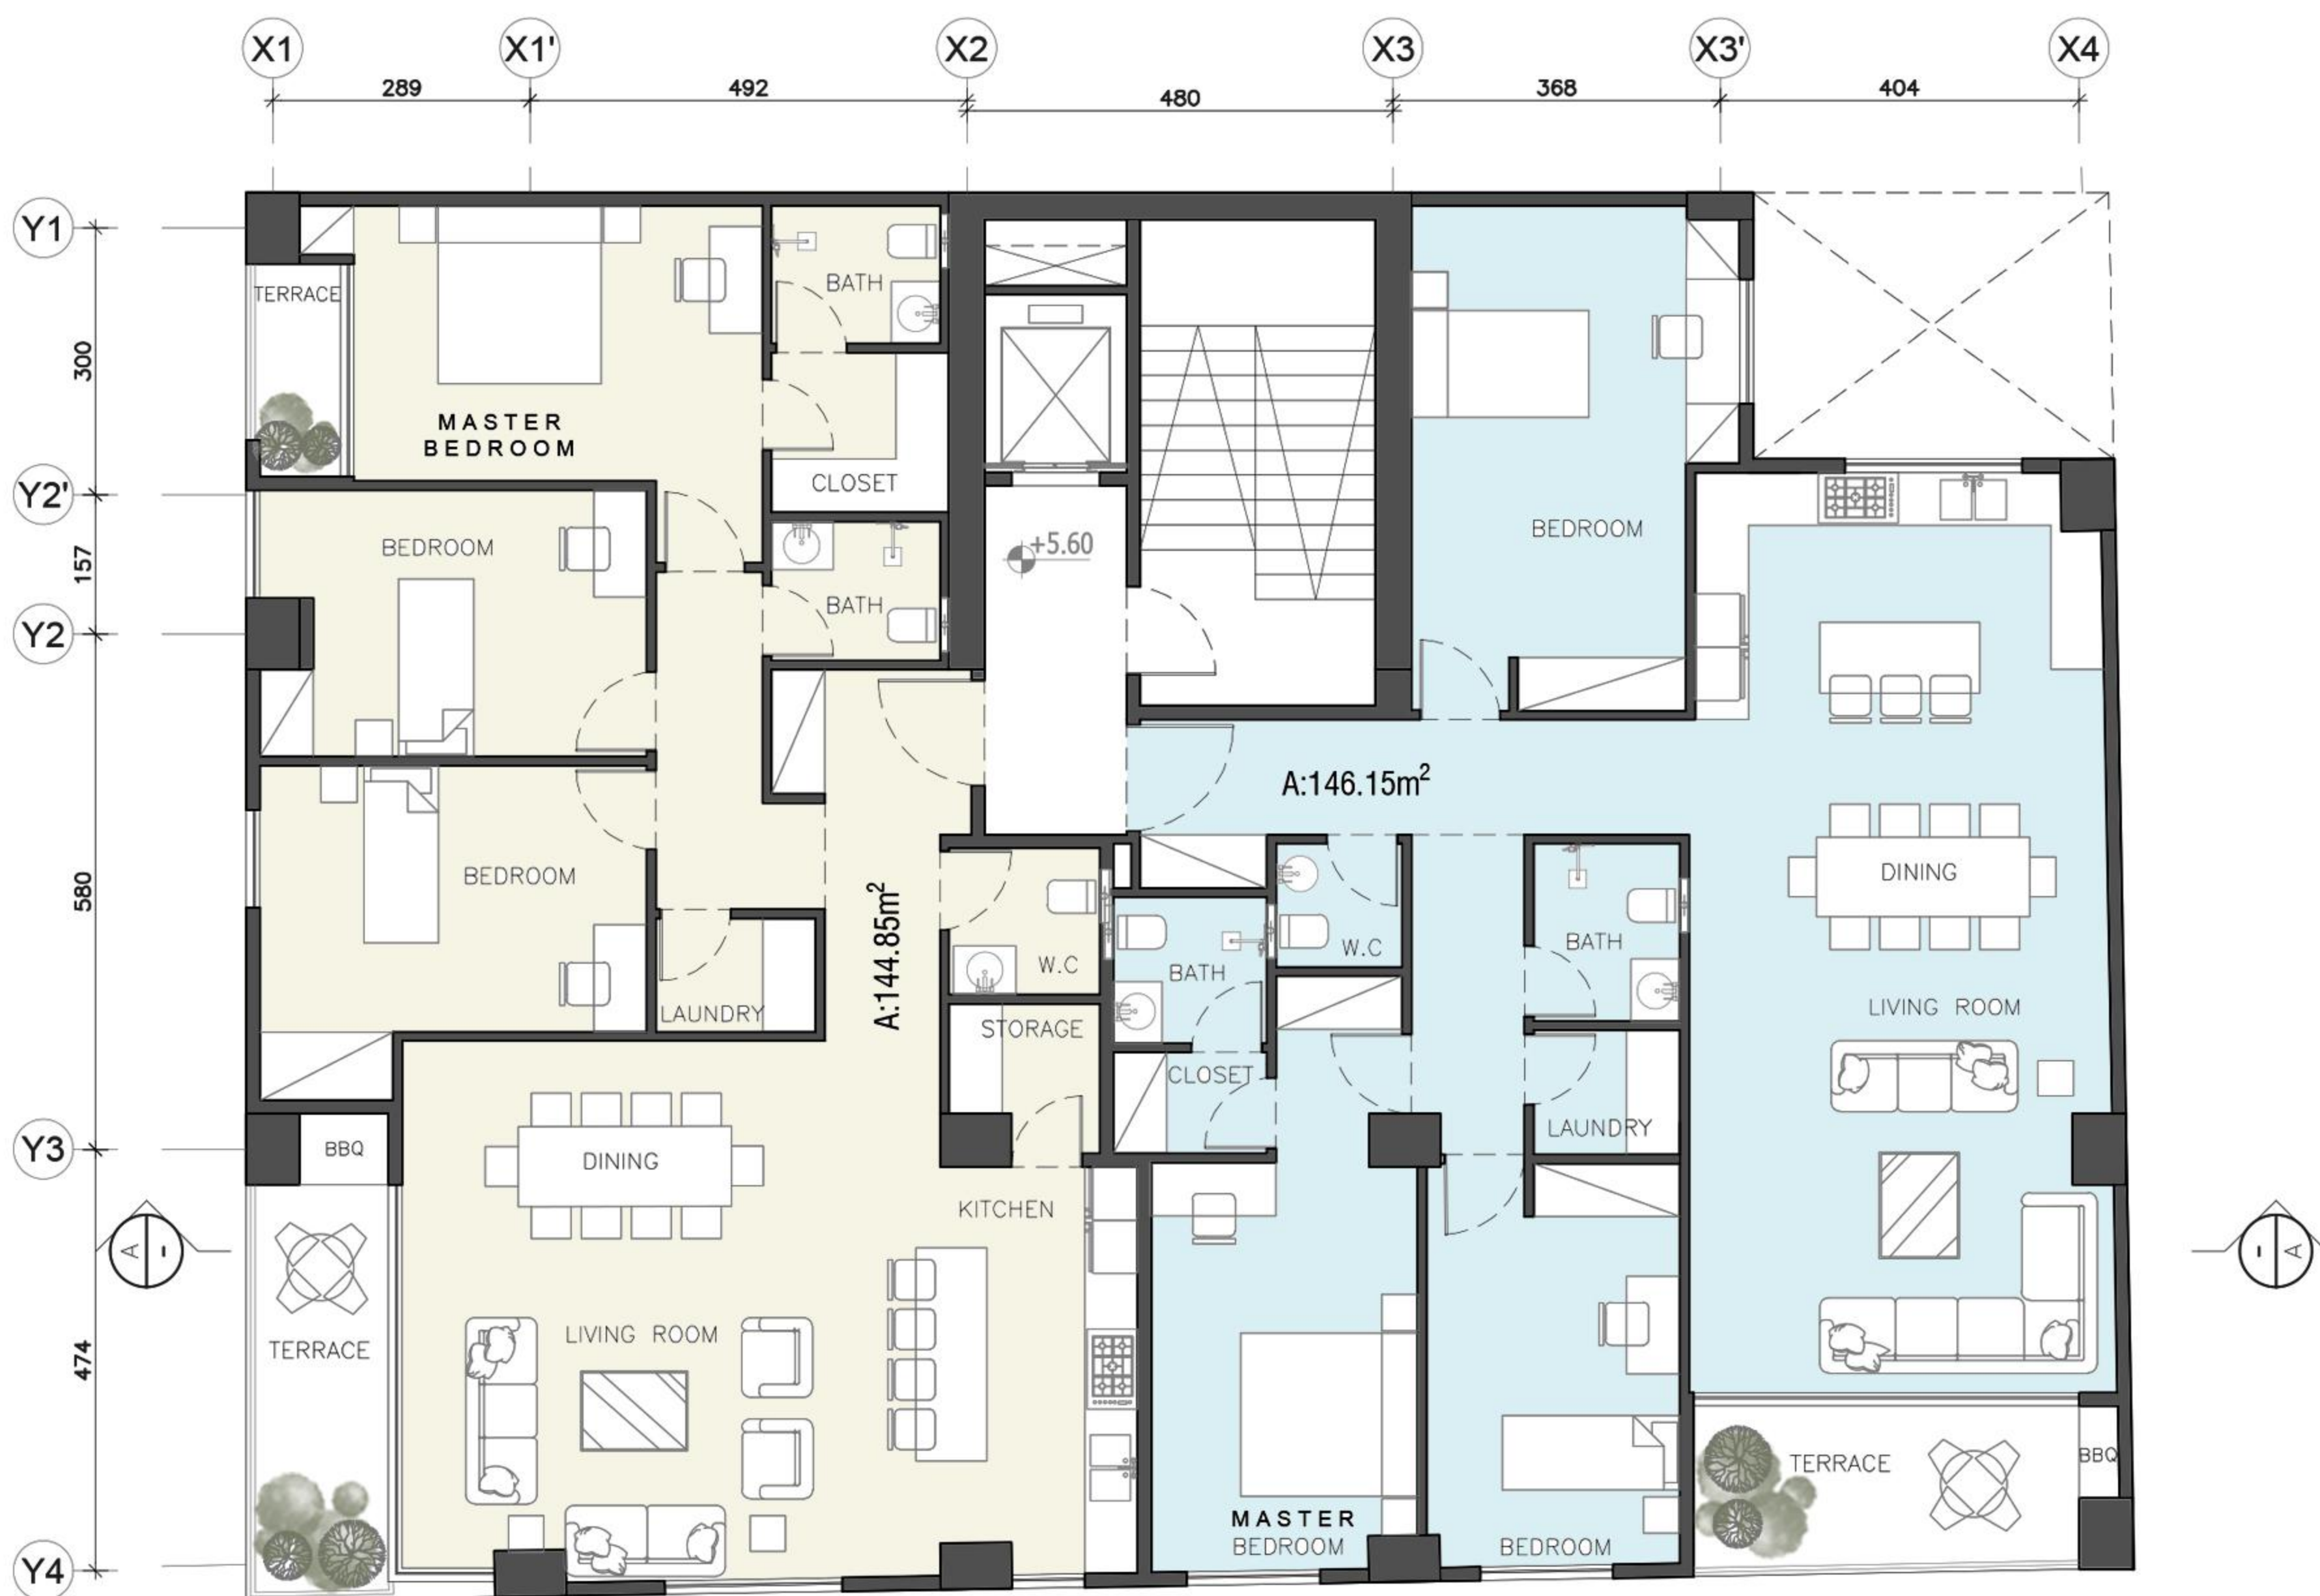

پلان مبلمان طبقه اول

واحد شرقی ۱۴۶.۱۵ مترمربع
واحد غربی ۱۴۴.۸۵ مترمربع

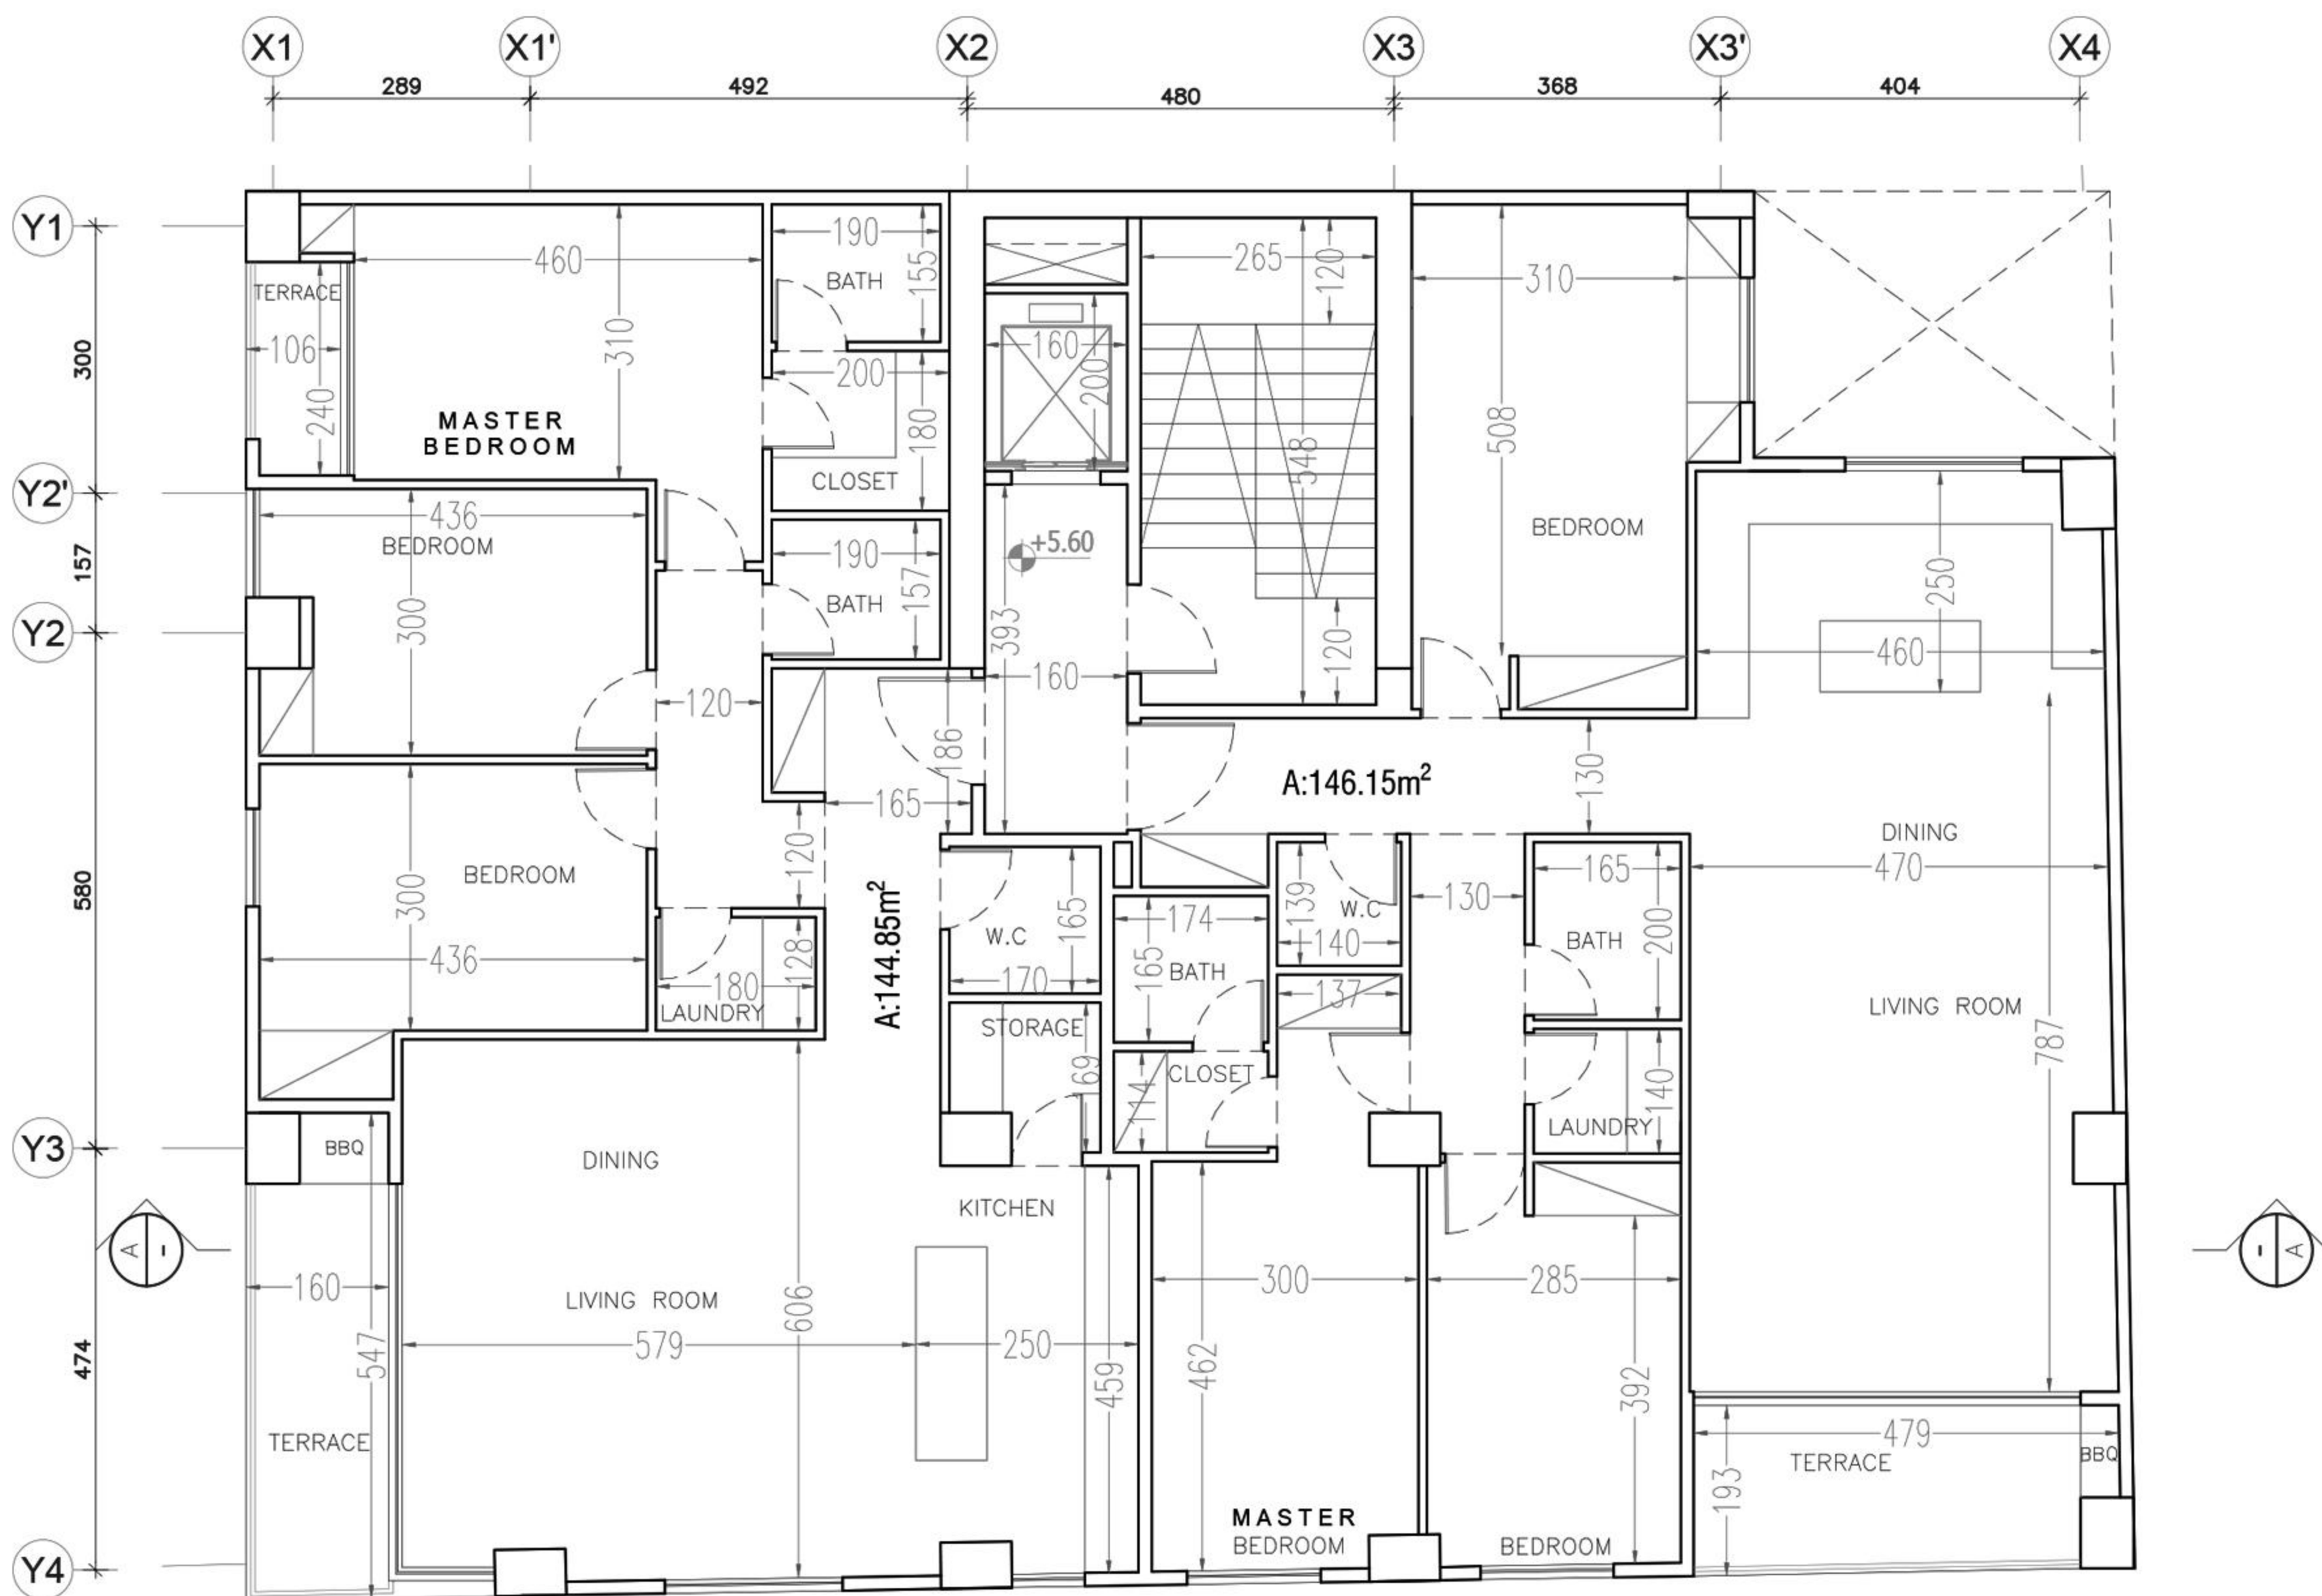


پلان اندازه گذاری طبقه اول


واحد شرقی ۱۴۶.۱۵ مترمربع
واحد غربی ۱۴۴.۸۵ مترمربع




پلان مبلمان طبقه همکف

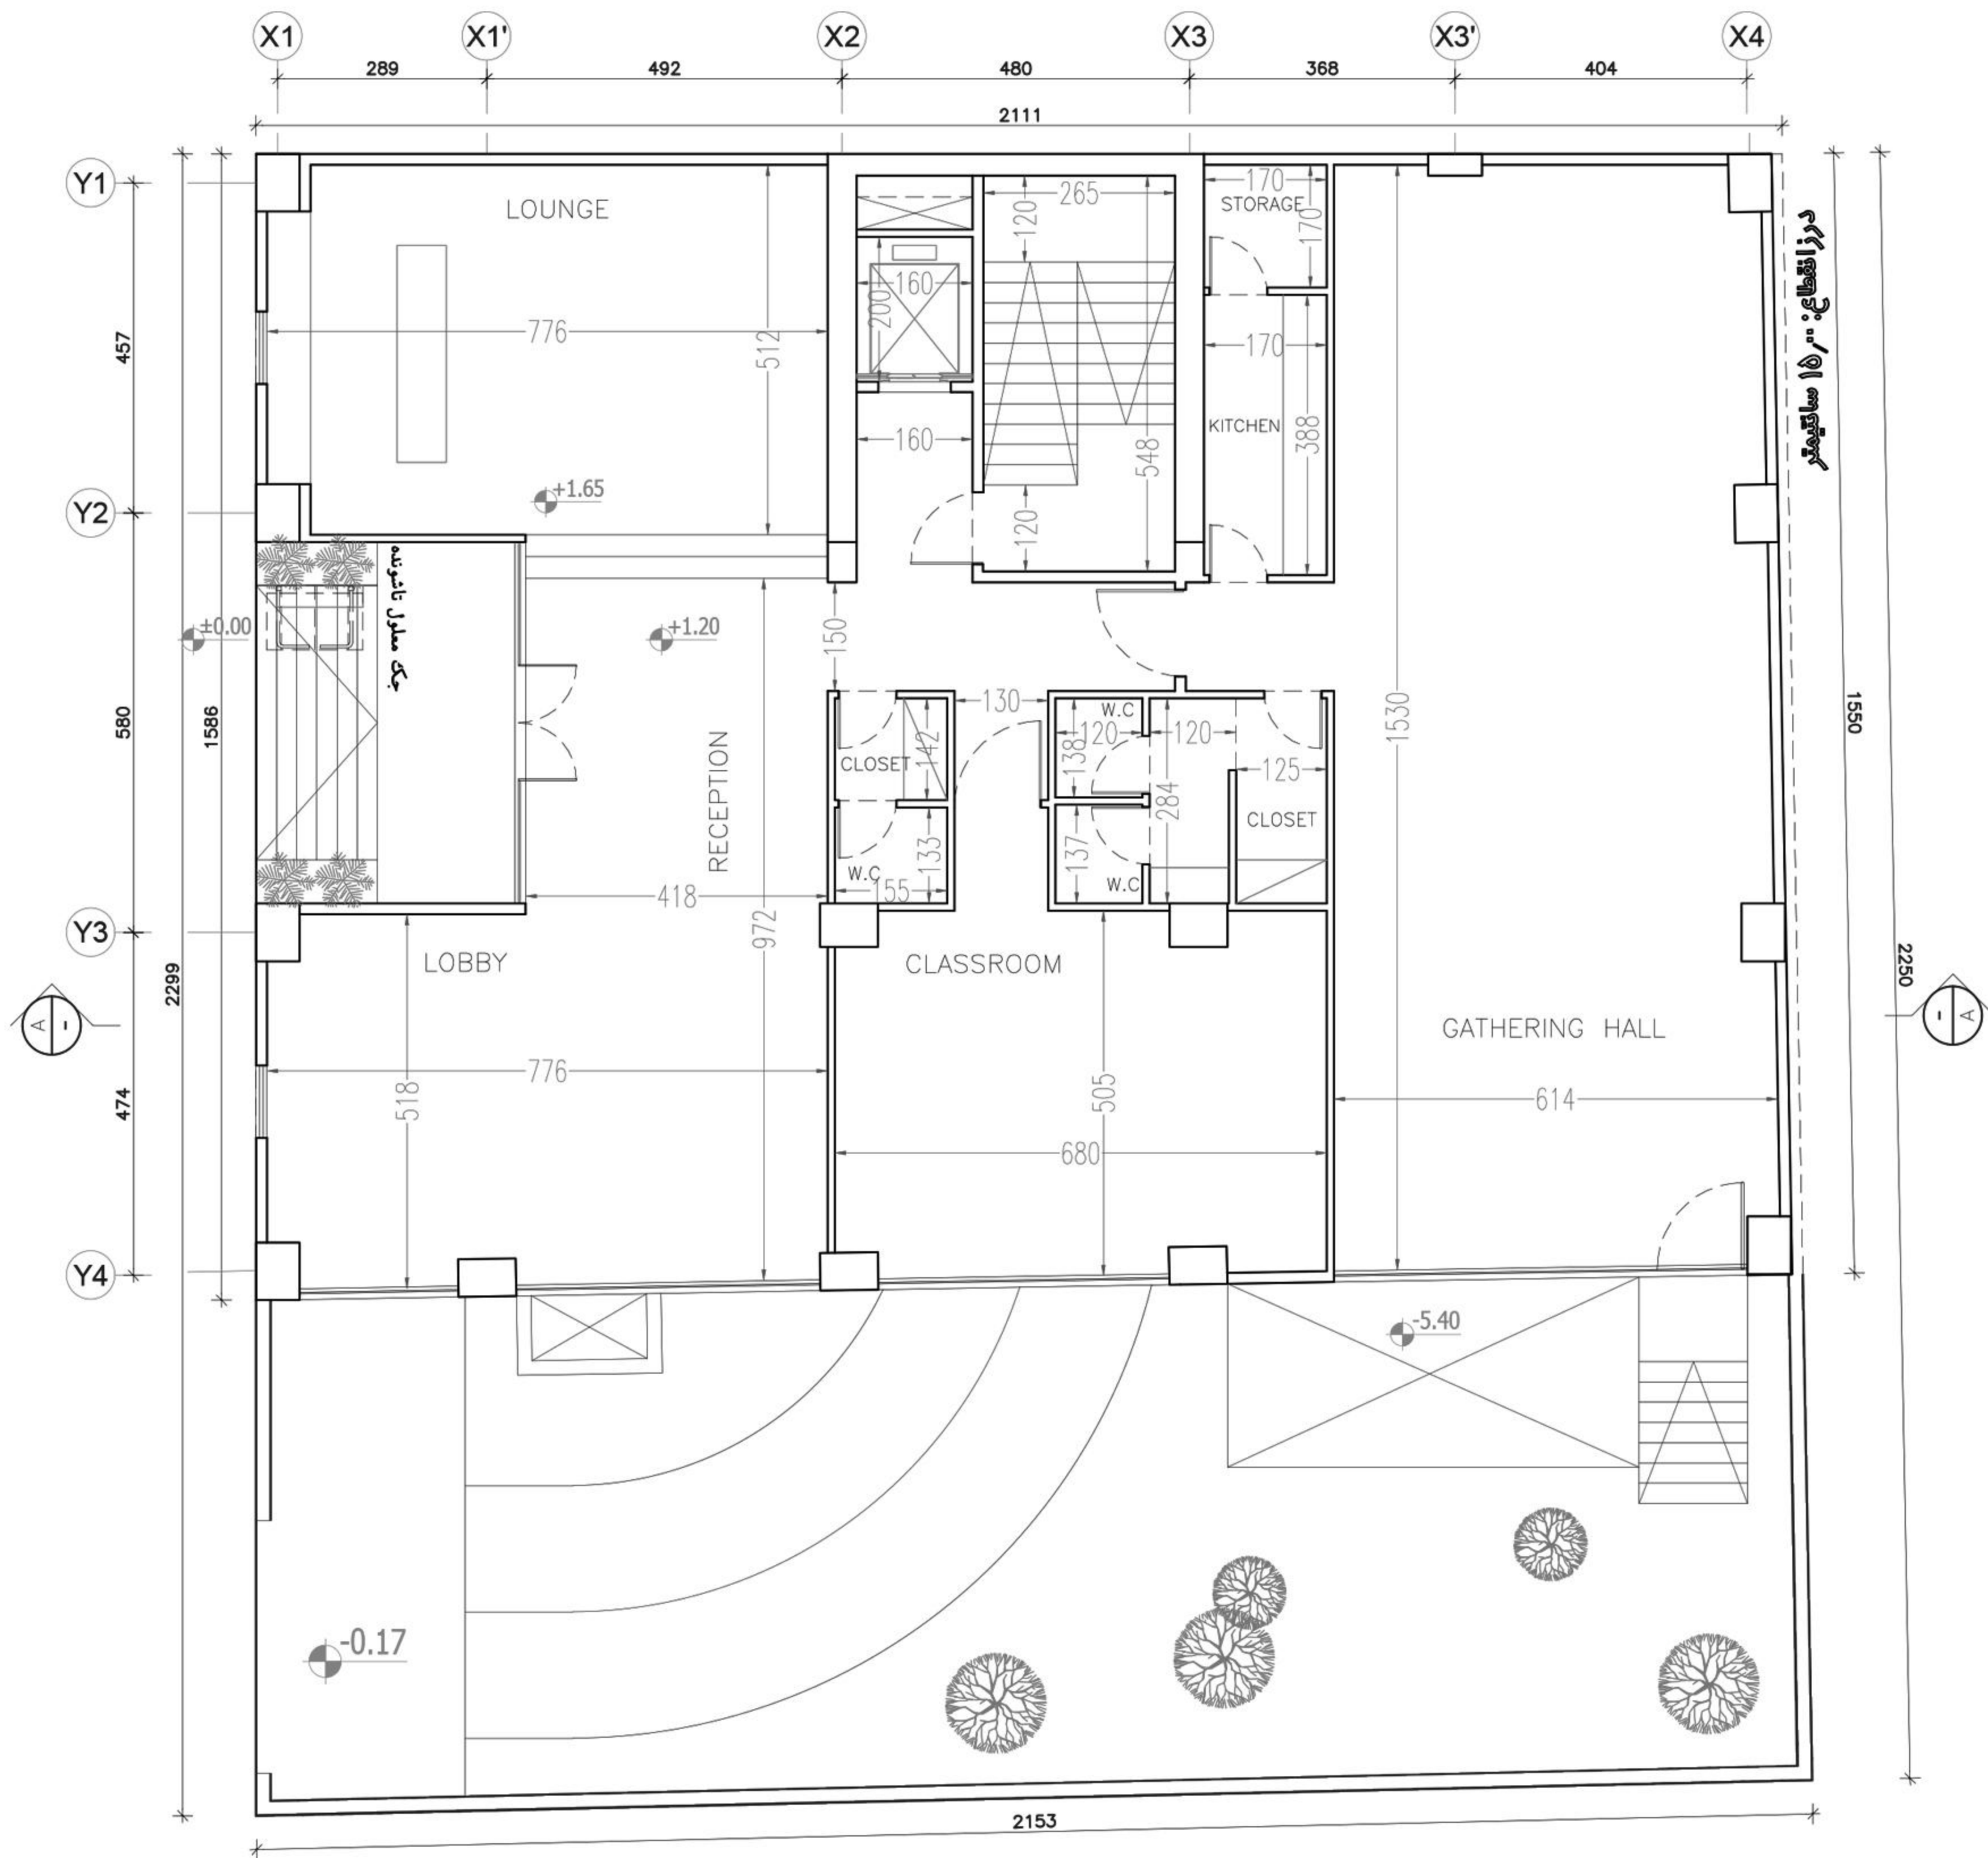

پلان اندازه گذاری طبقه همکف

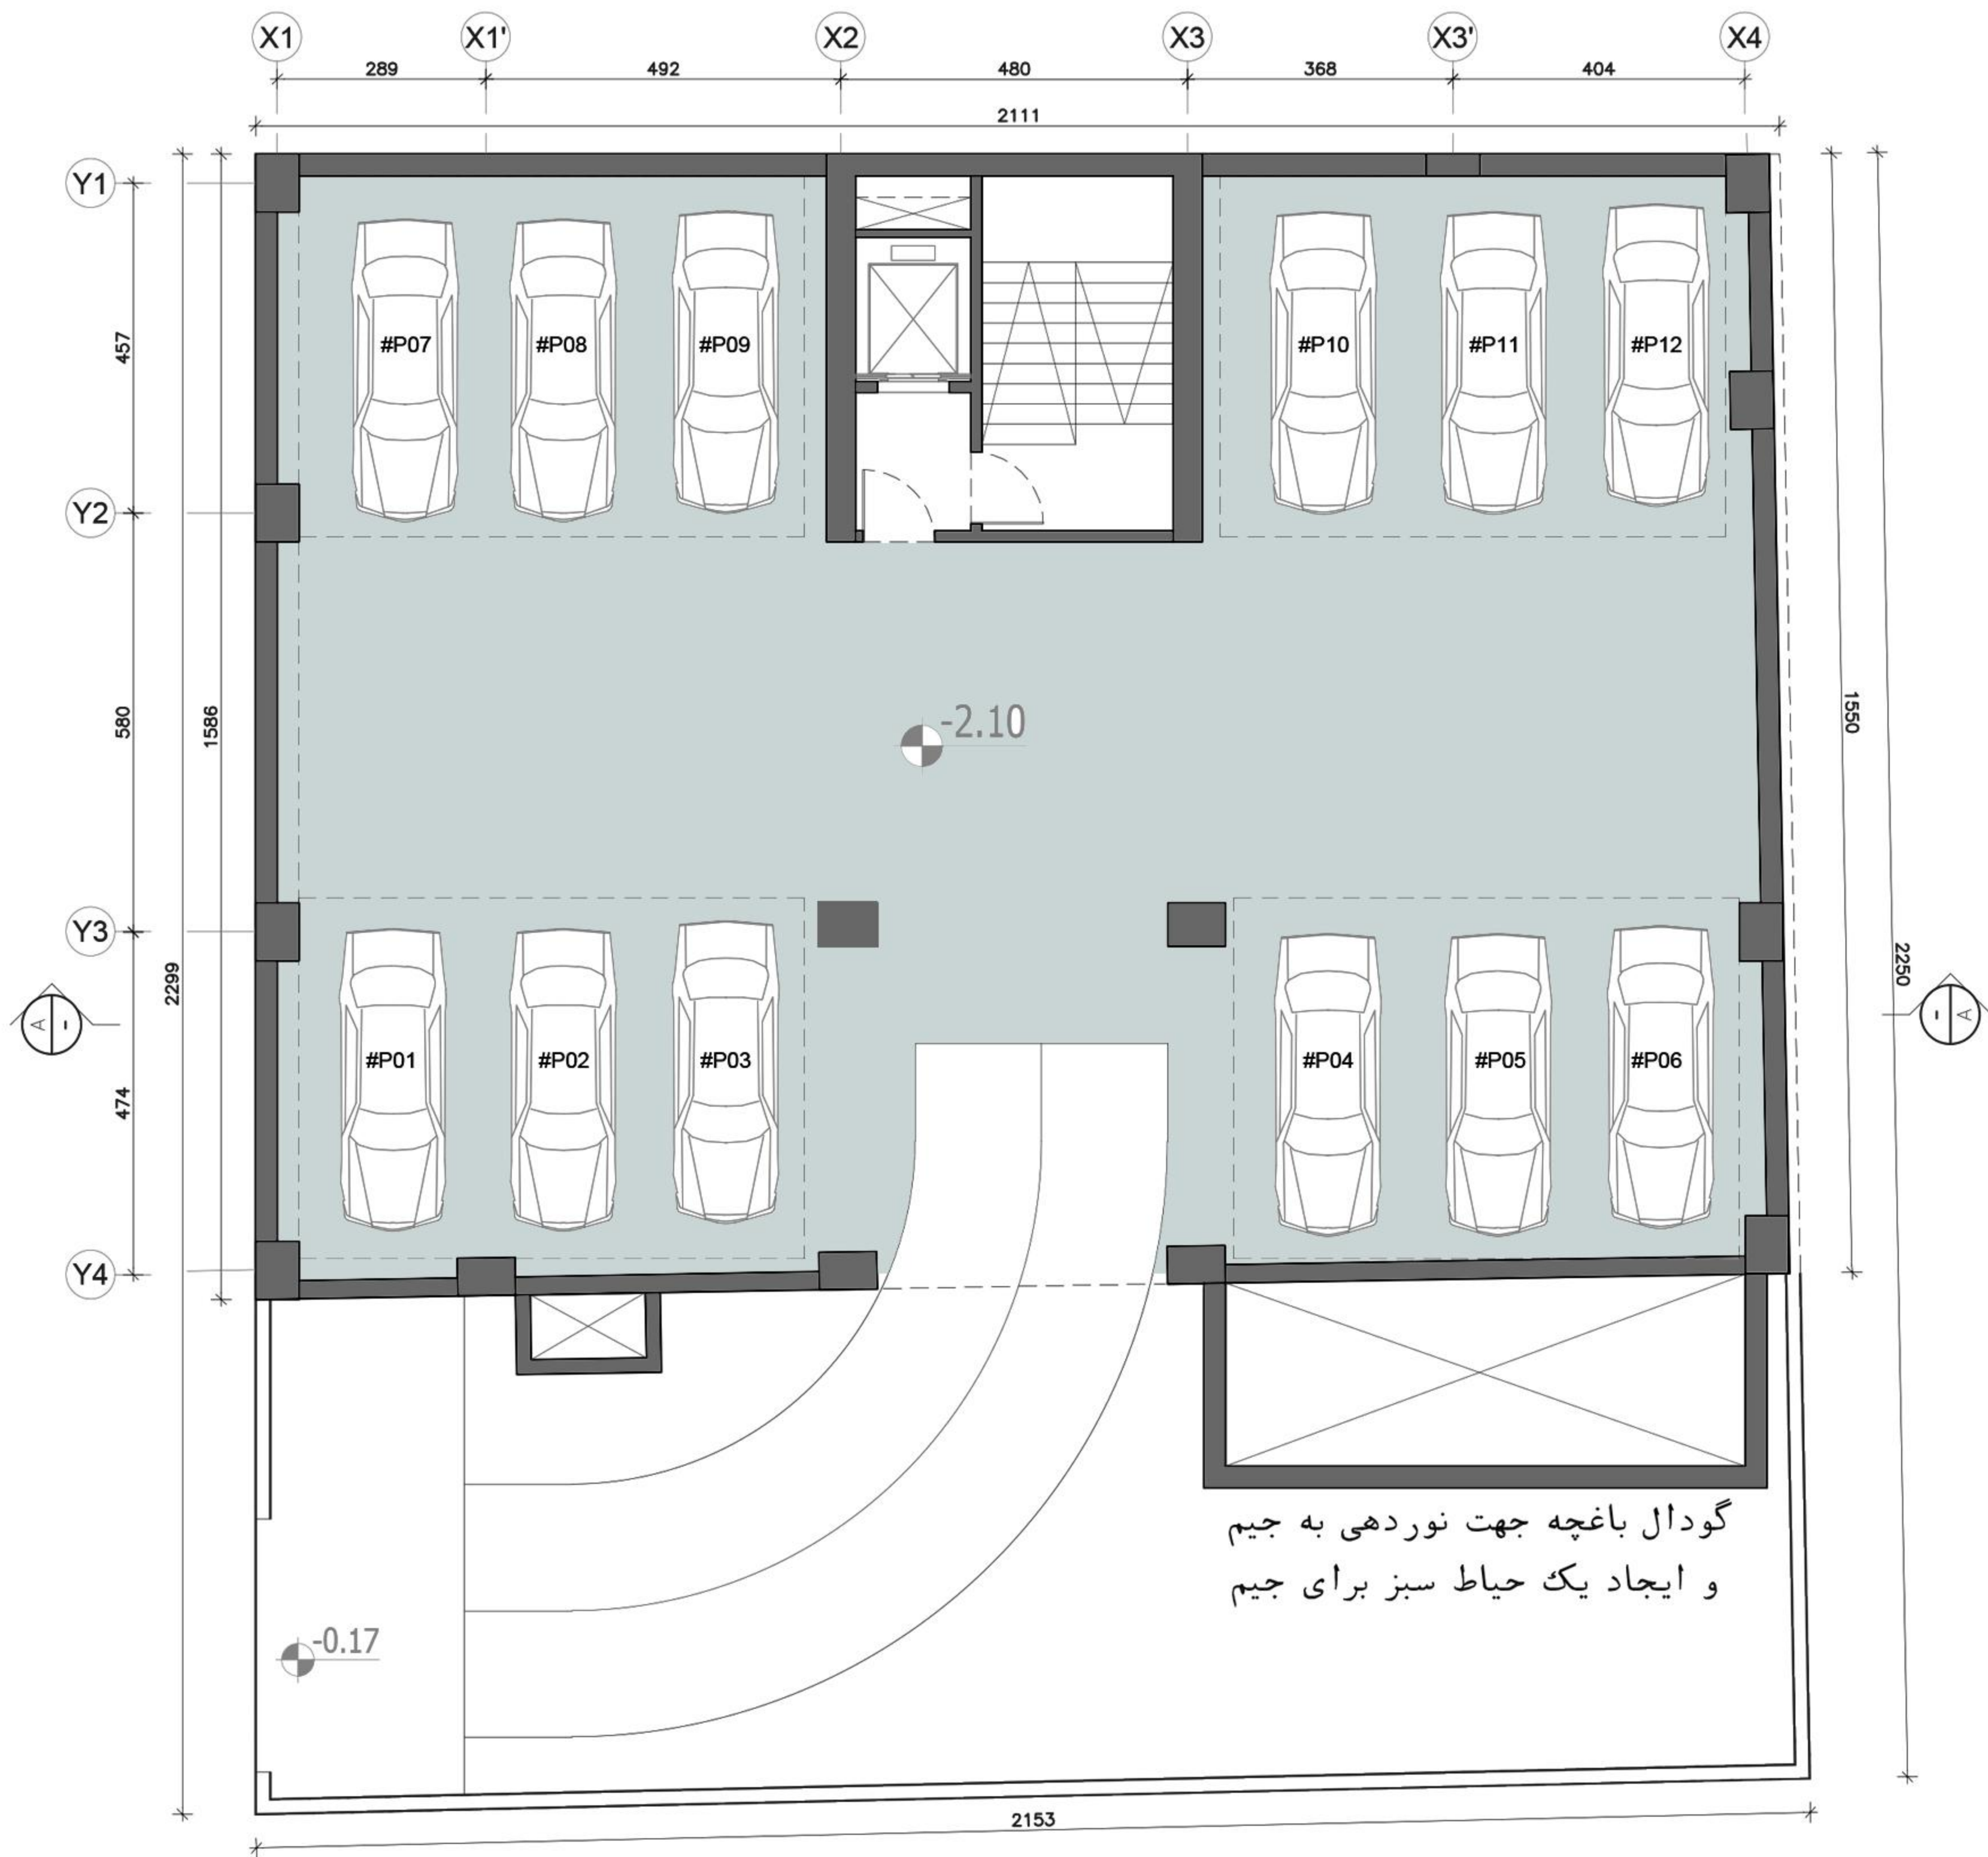


پلان مبلمان طبقه منفی یک

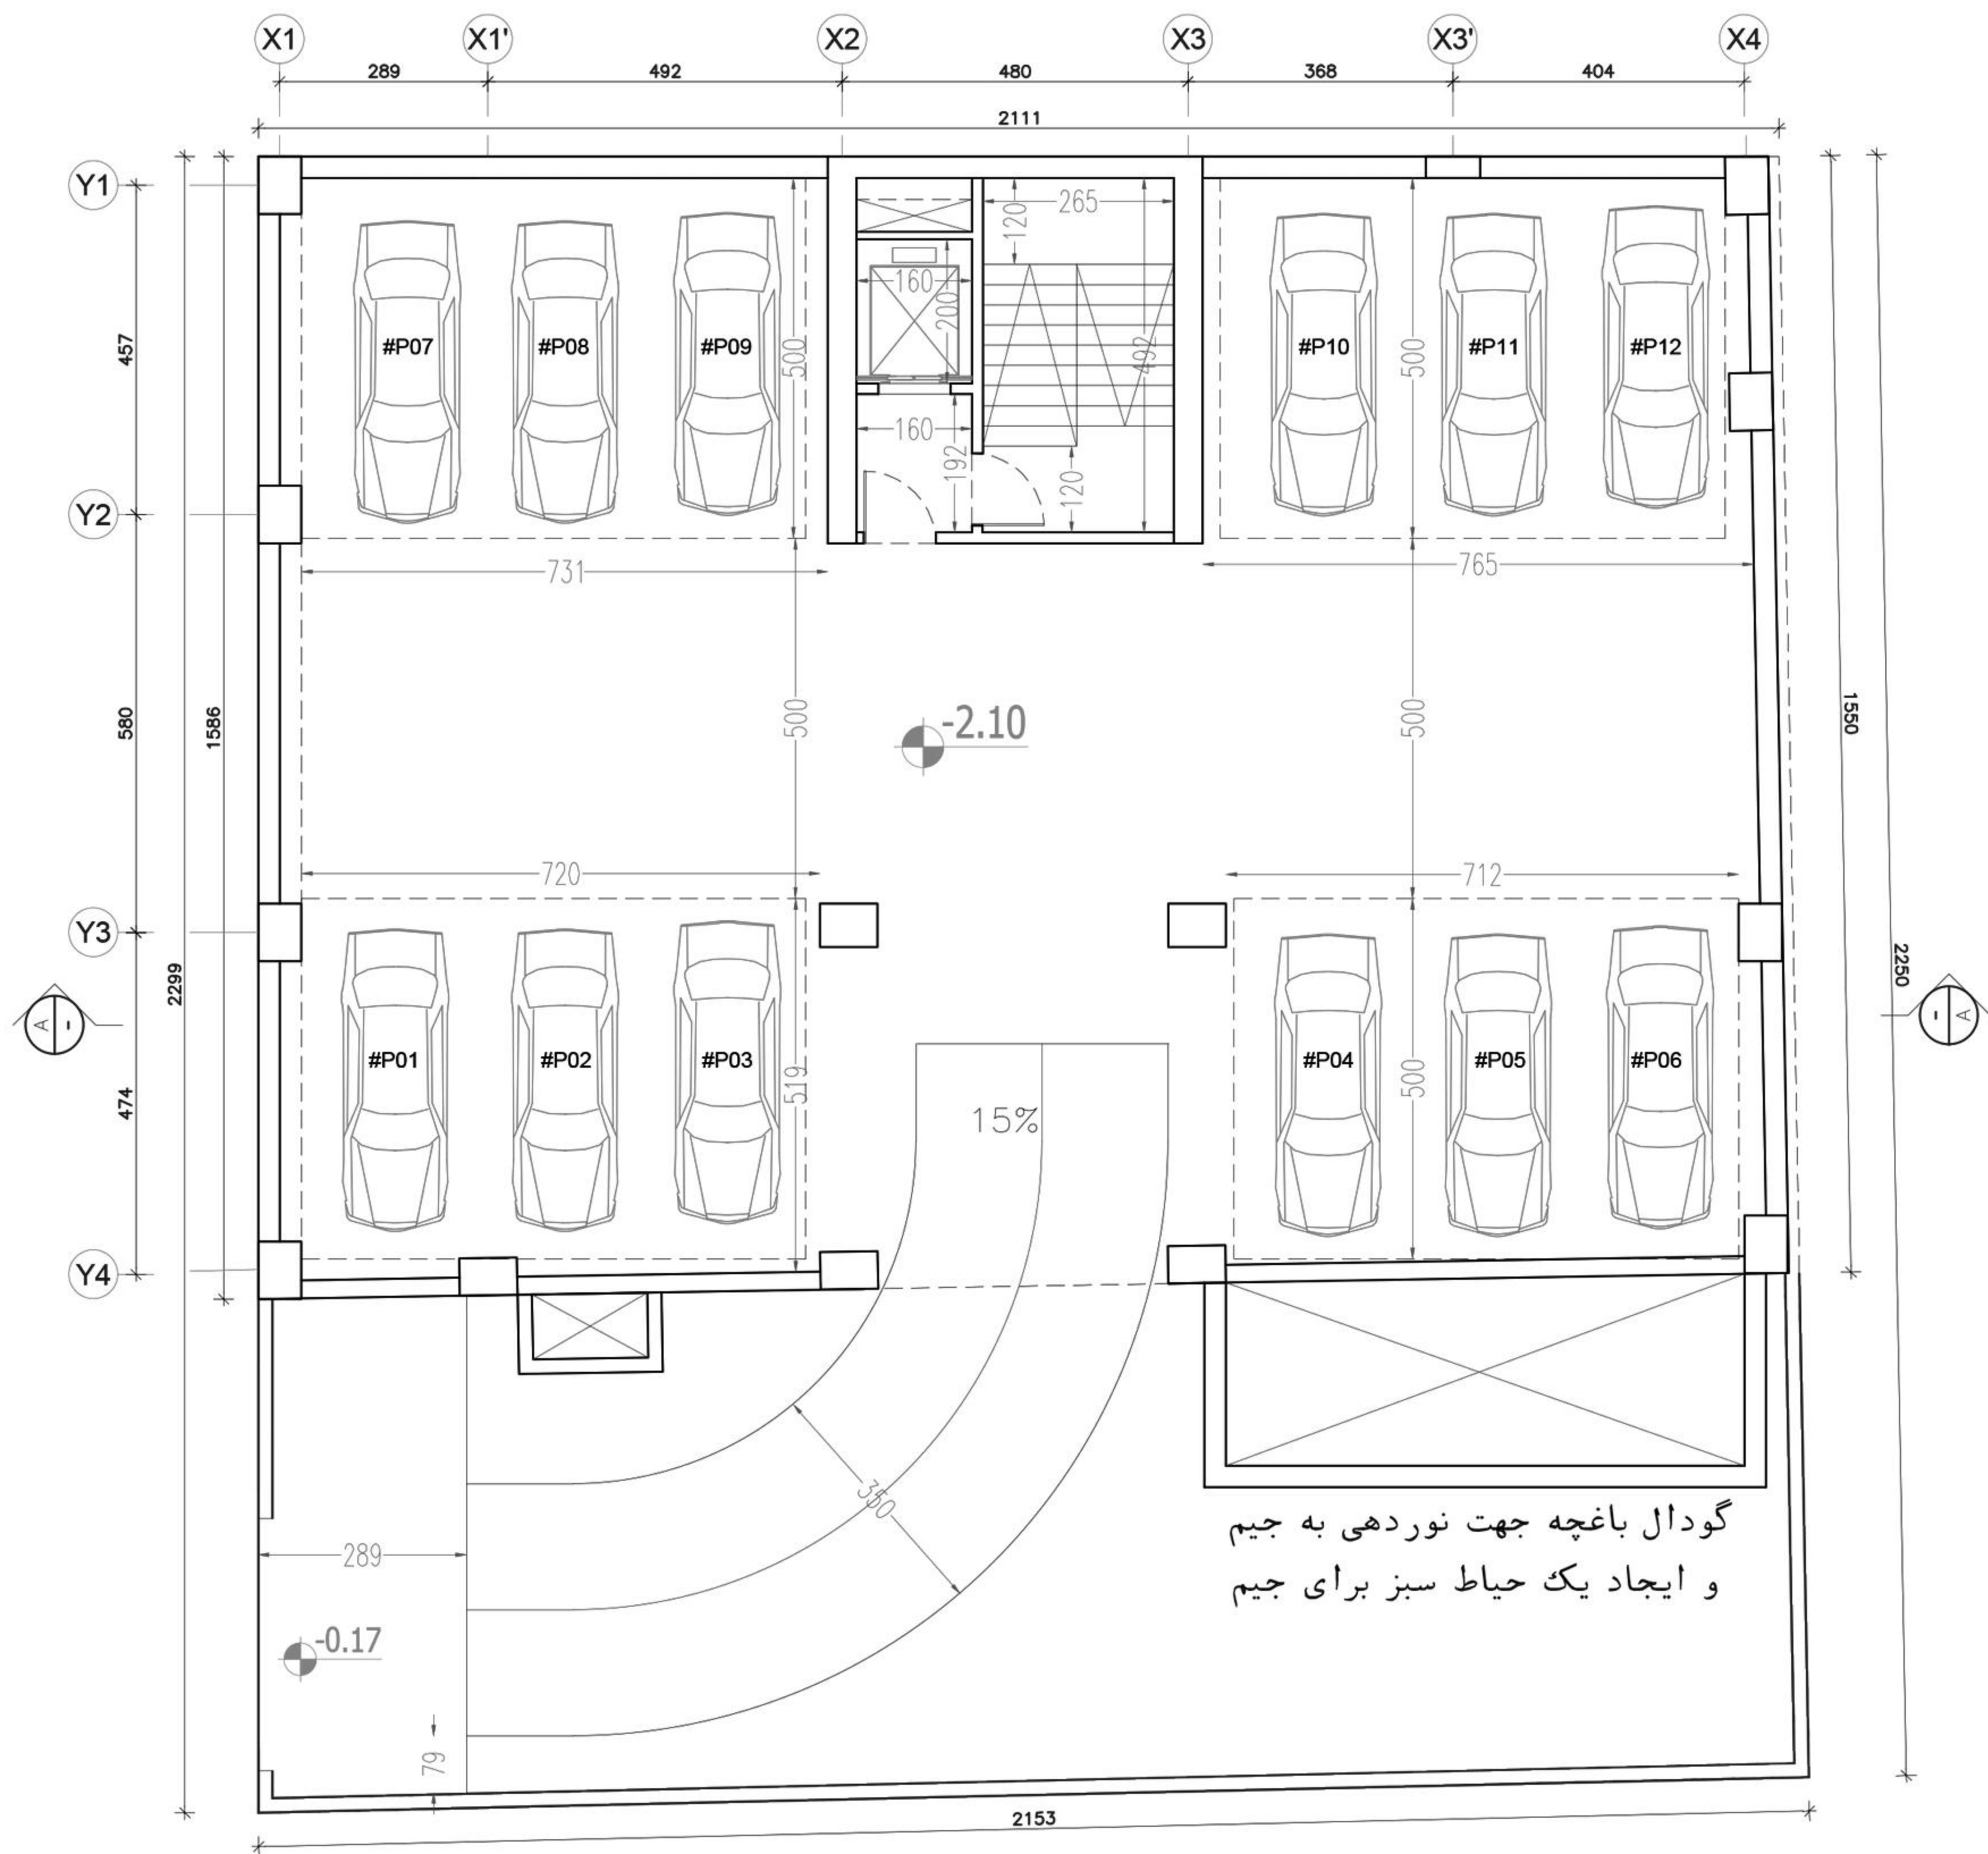

پلان اندازه گذاری طبقه منفی یک




پلان مبلمان طبقه منفی دو آلترناتیو اول

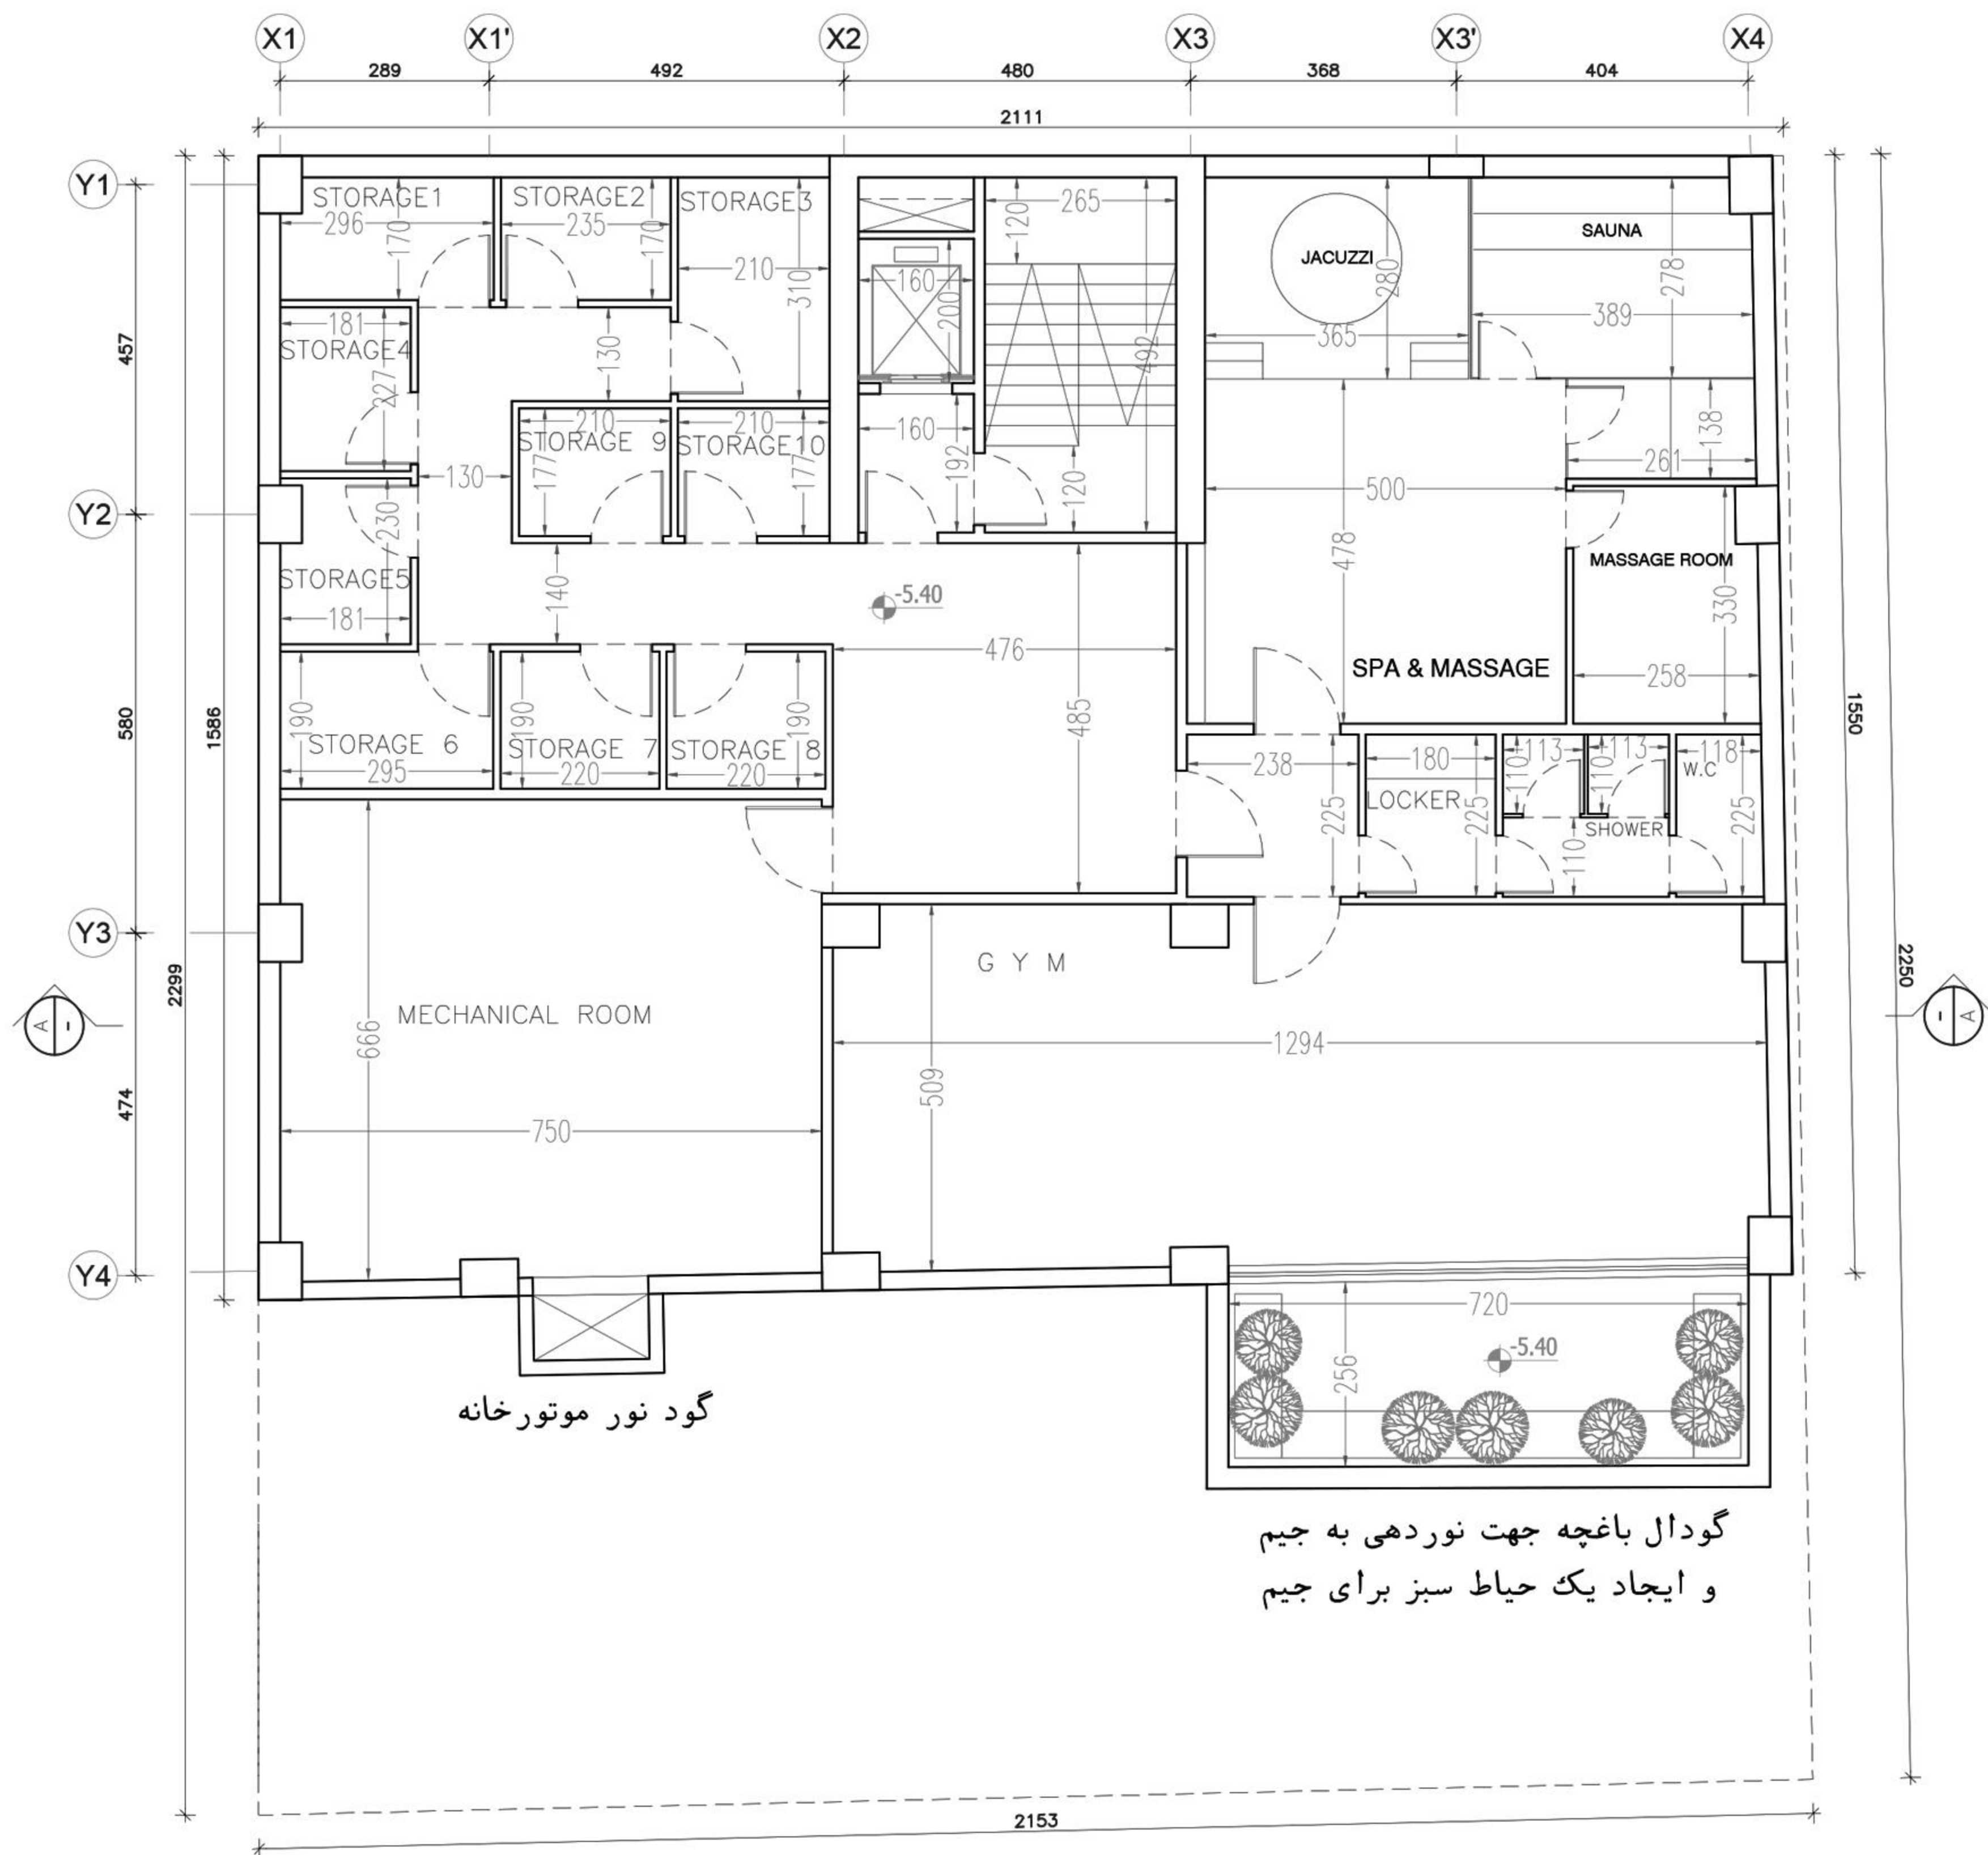

پلان اندازه گذاری طبقه منفی دو آلترناتیو اول



پلان مبلمان طبقه منفی دو آلترناتیو دوم

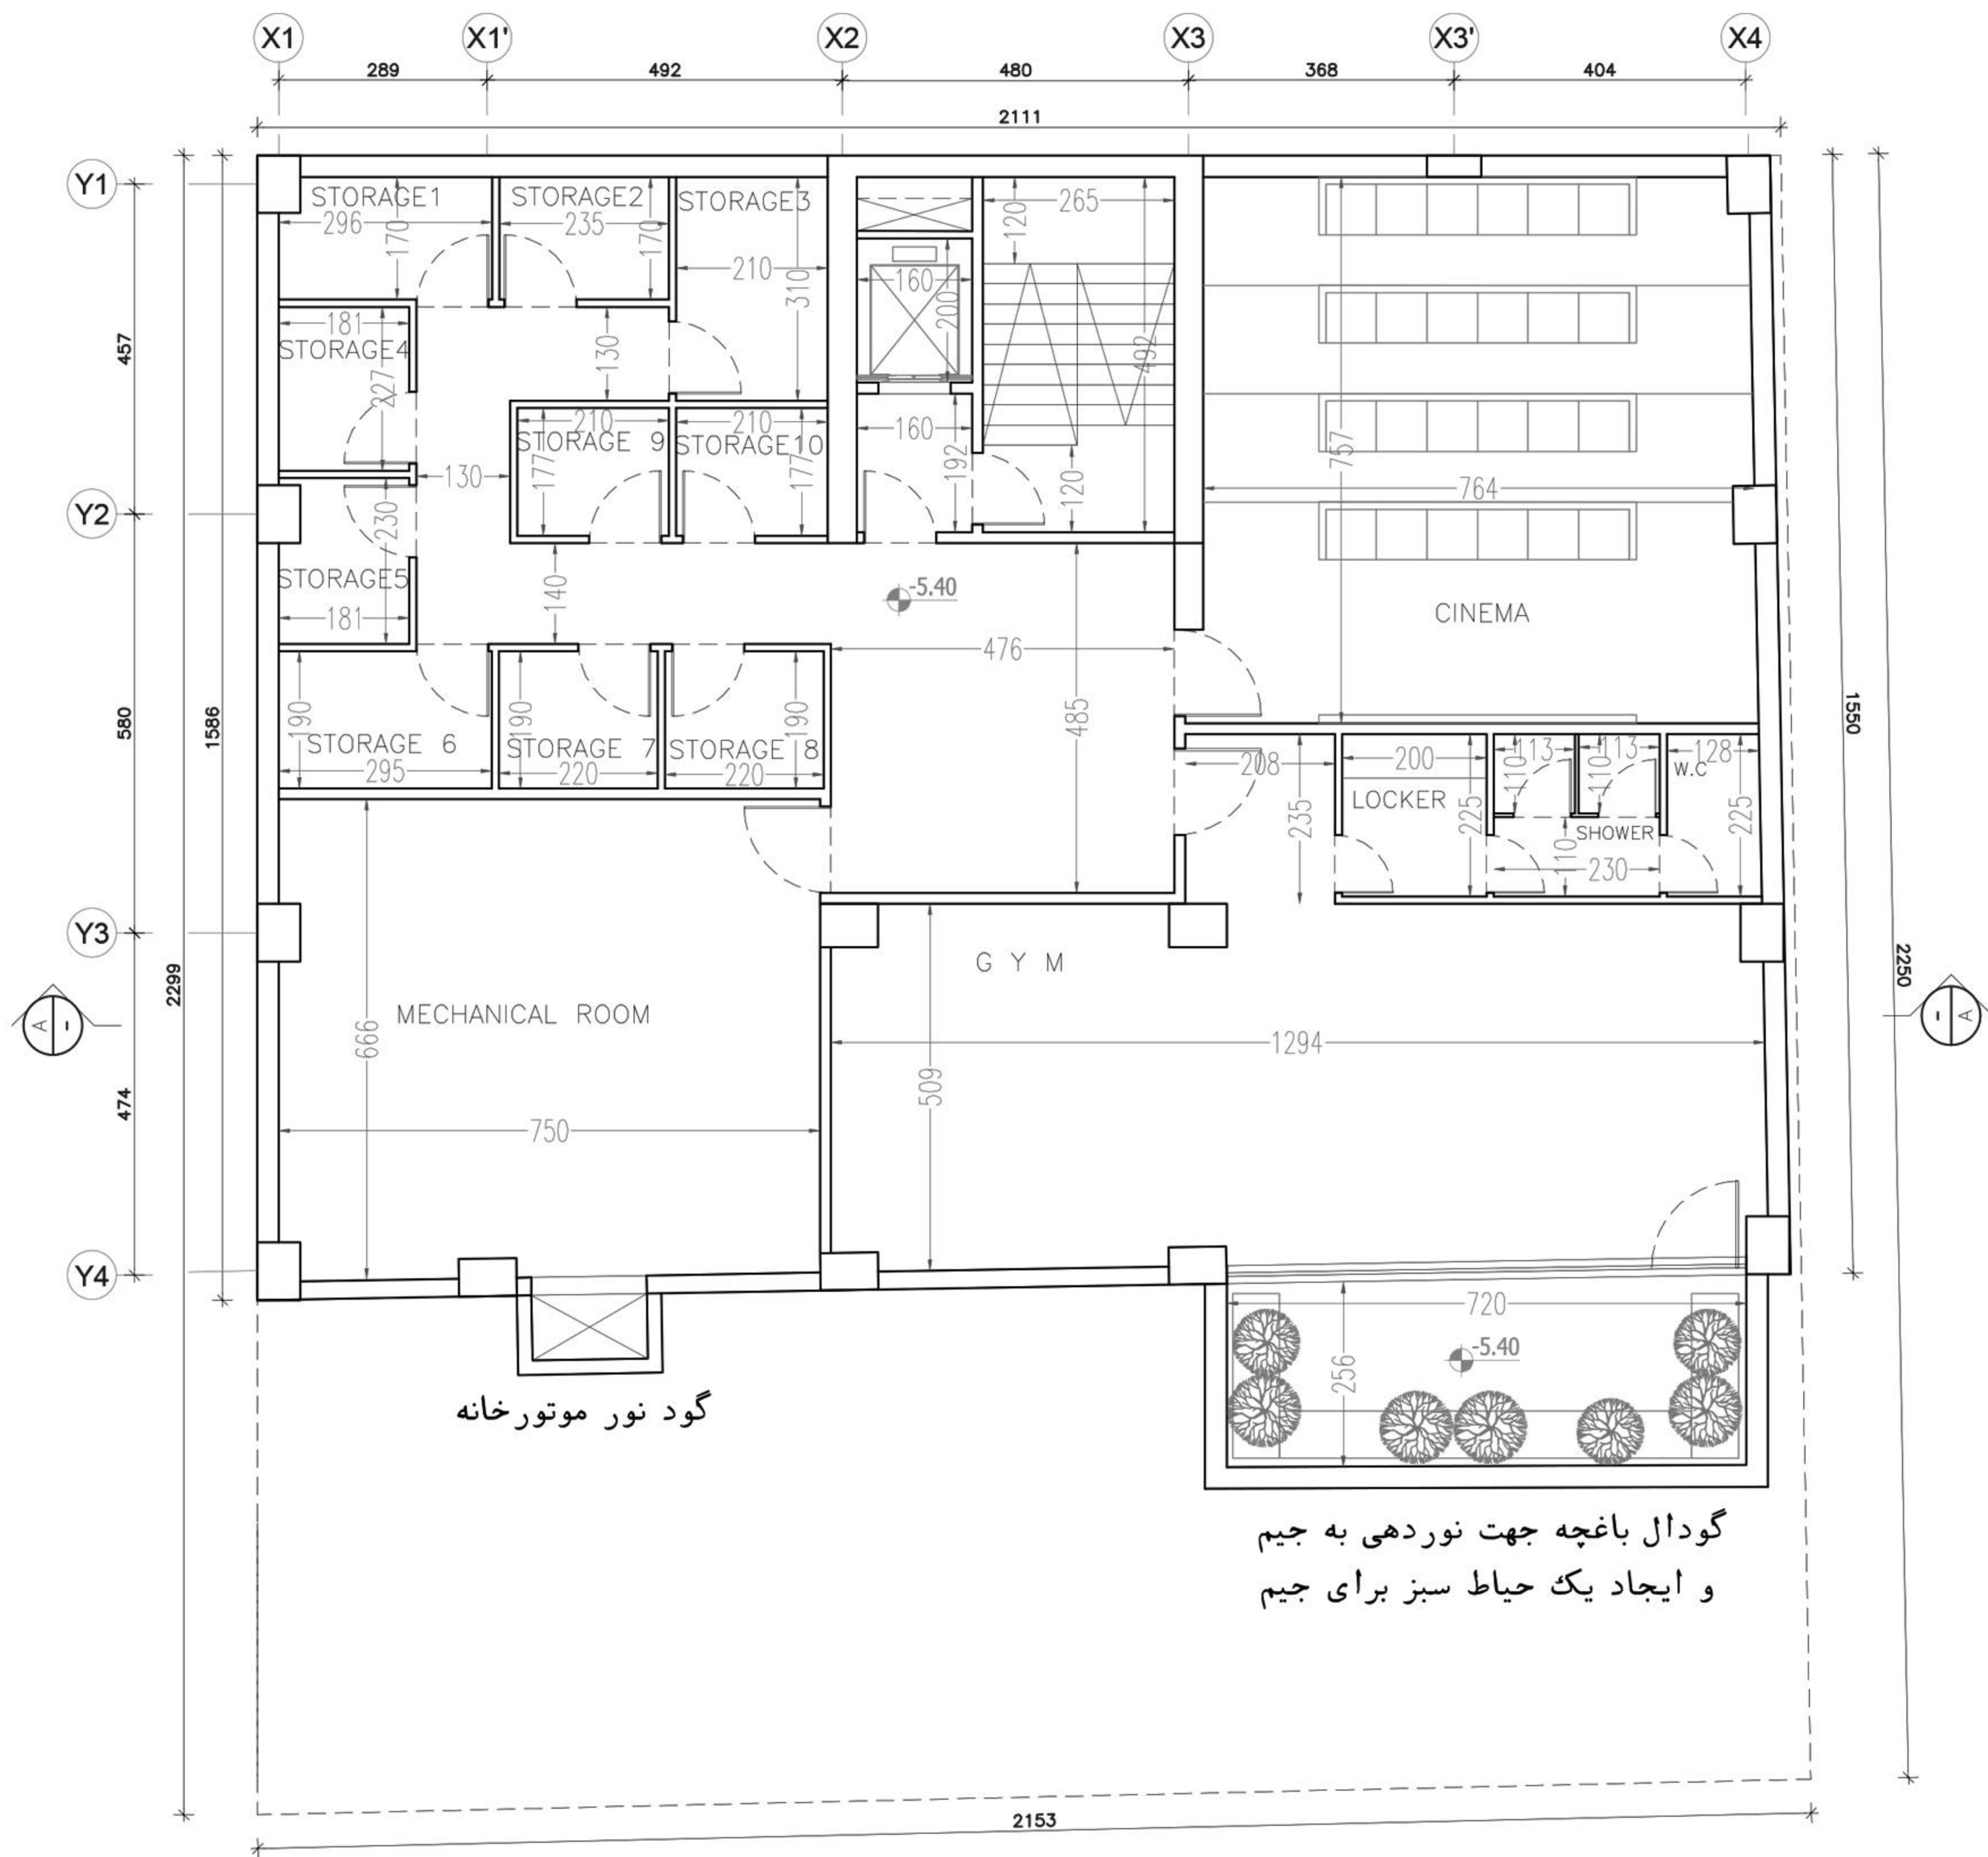

پلان اندازه گذاری طبقه منفی دو آلترناتیو دوم

آلترناتیو دوم











جدول مساحت کلی مسابقه "عرش سازه"

کاربری / طبقات	مسکونی			پارکینگ	انبار		مساحت کل طبقه
	واحد	مساحت کل	مساحت واحدها		واحد	مساحت	
زیرزمین ۲-	-	-	-	-	10	105.7	330.91
زیرزمین ۱-	-	-	-	12	-	-	330.91
همکف	-	-	-	-	-	-	330.91
اول	2	290.15	واحد شرقی : 146.15 واحد غربی : 144.00	-	-	-	317.95
دوم	2	292.40	واحد شرقی : 147.60 واحد غربی : 144.80	-	-	-	317.95
سوم	2	292.40	واحد شرقی : 147.60 واحد غربی : 144.80	-	-	-	317.95
چهارم	2	292.40	واحد شرقی : 147.60 واحد غربی : 144.80	-	-	-	317.95
پنجم	2	292.40	واحد شرقی : 147.60 واحد غربی : 144.80	-	-	-	317.95
جمع	مجموع مساحت مسکونی			-	مجموع مساحت انبار		مساحت کل مجموعه
	10	1459.75	-	12	10	105.7	2582.48

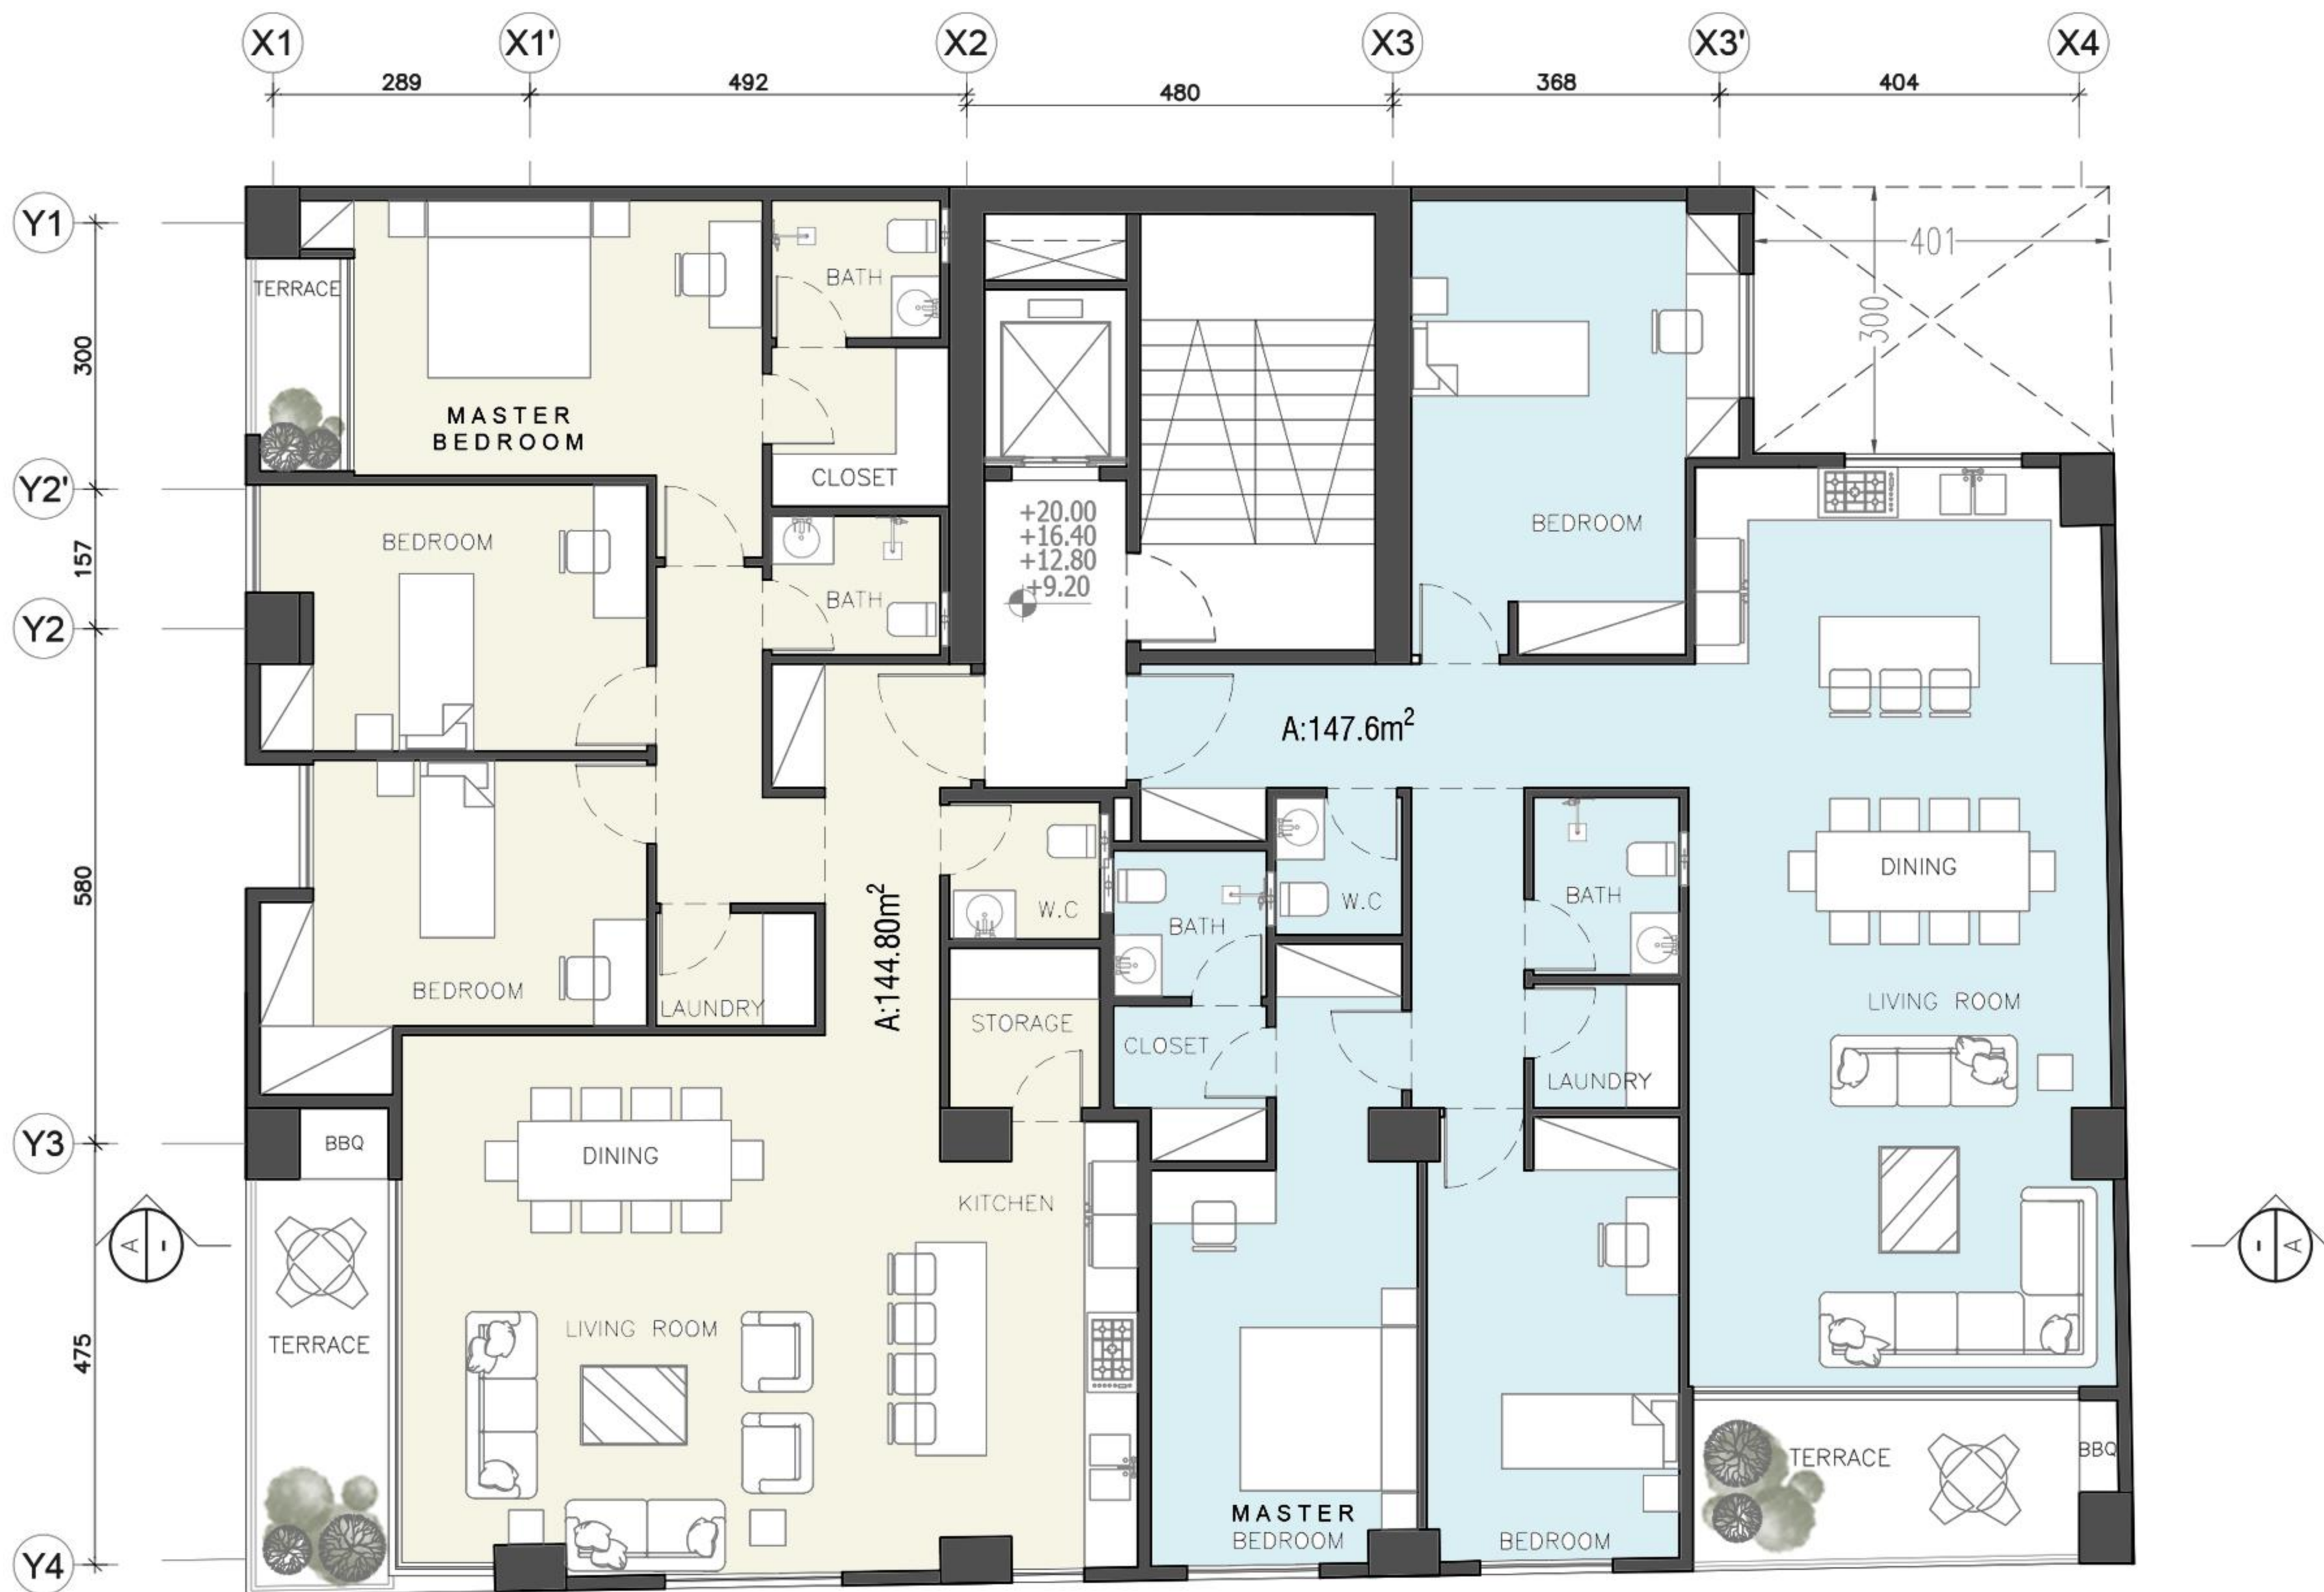


پلان مبلمان طبقات دوم تا پنجم

واحد شرقی ۱۴۷.۶۰ مترمربع
واحد غربی ۱۴۴.۸۰ مترمربع

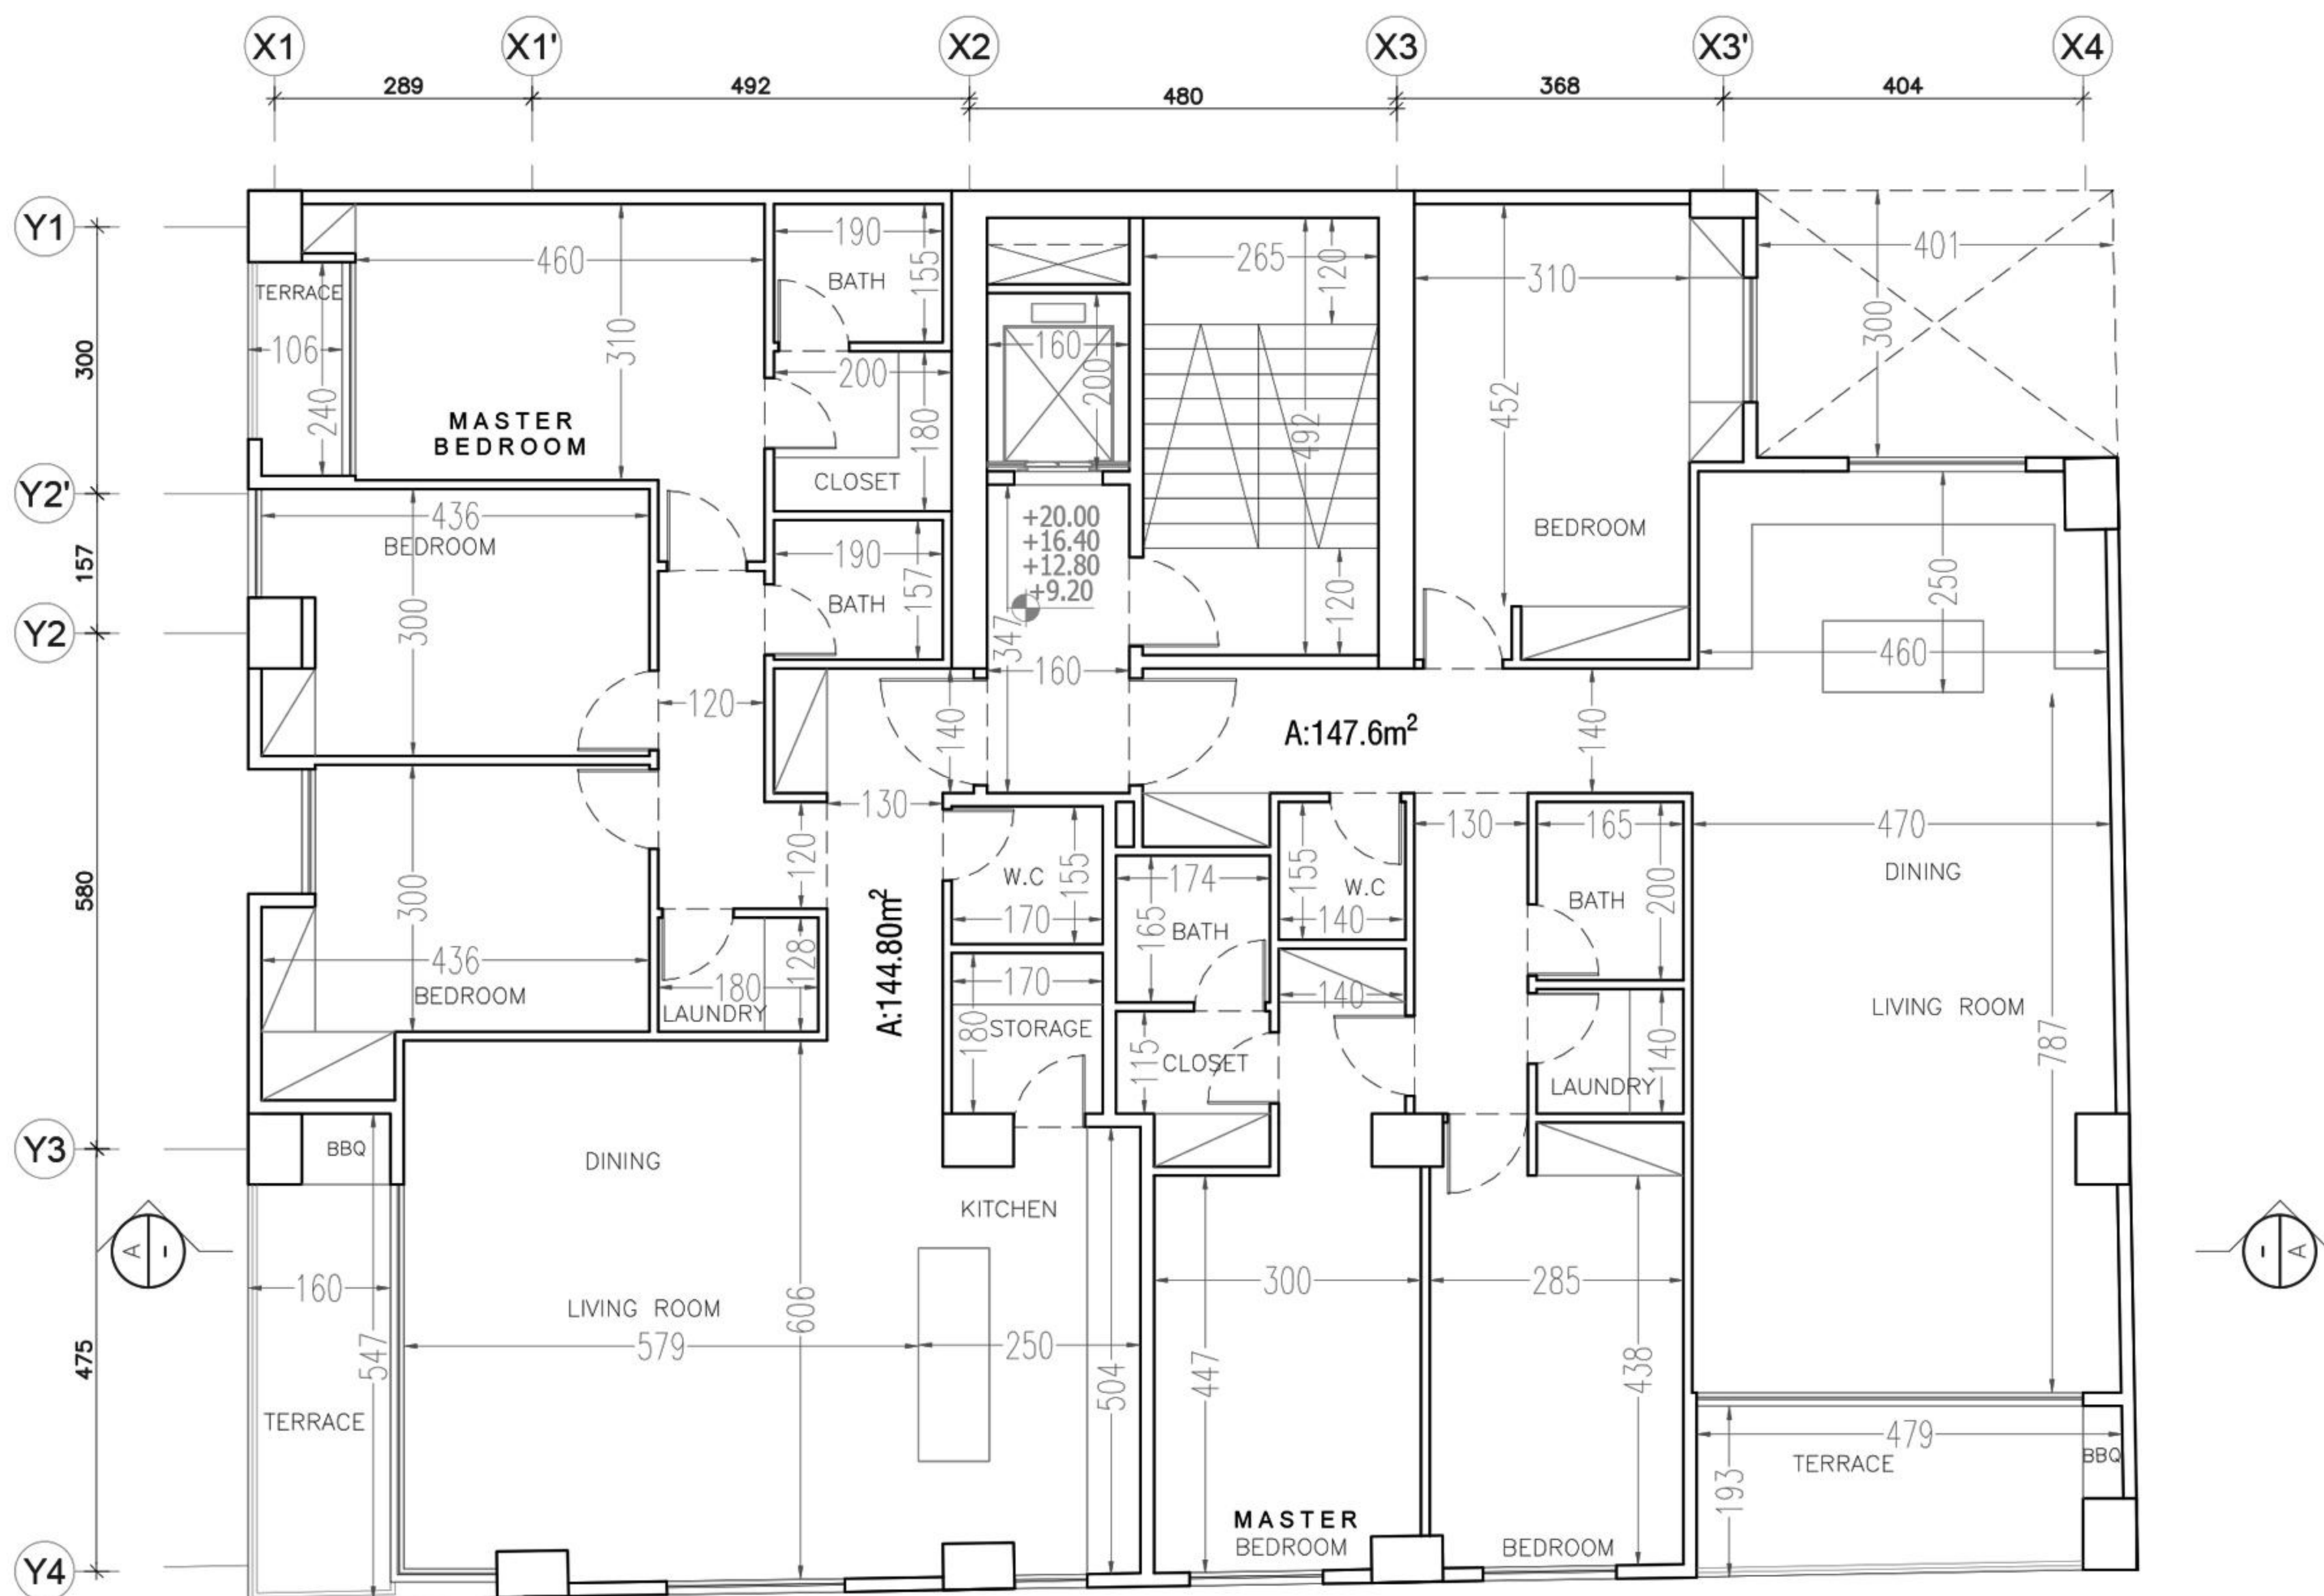


پلان اندازه گذاری طبقات دوم تا پنجم

واحد شرقی ۱۴۷.۶۰ مترمربع
واحد غربی ۱۴۴.۸۰ مترمربع

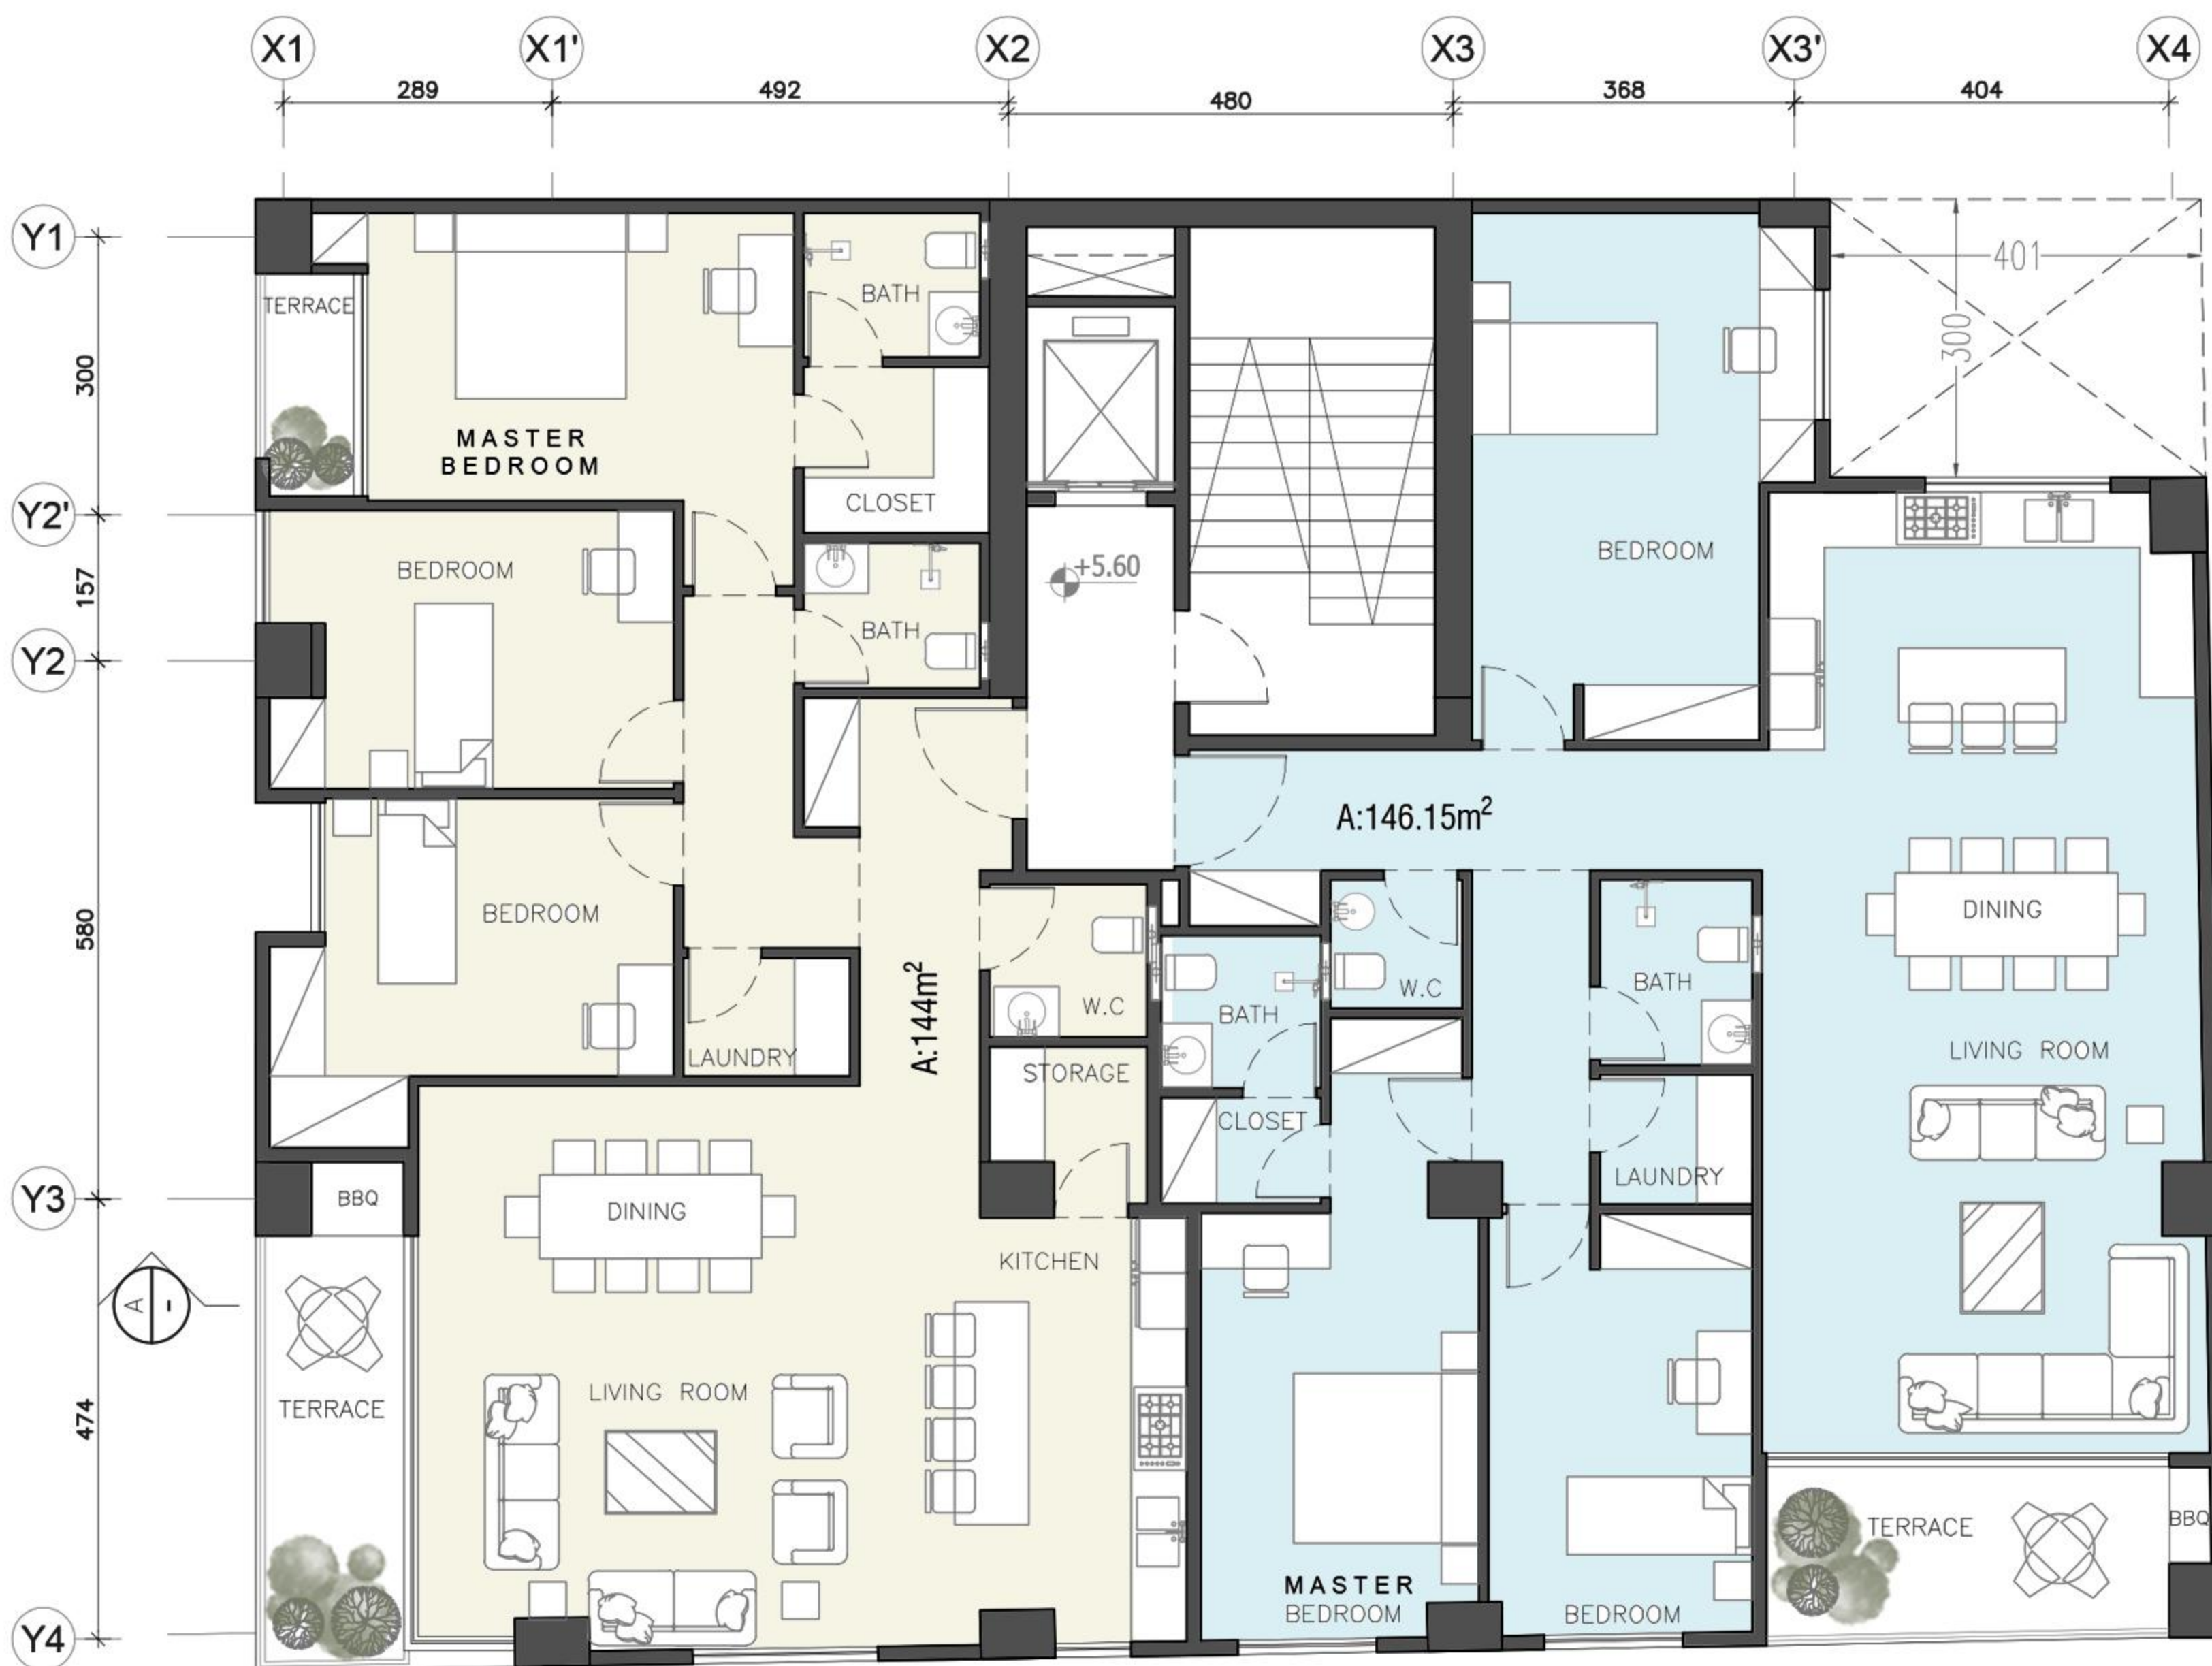

پلان مبلمان طبقه اول

واحد شرقی ۱۴۶.۱۵ مترمربع
واحد غربی ۱۴۴ مترمربع

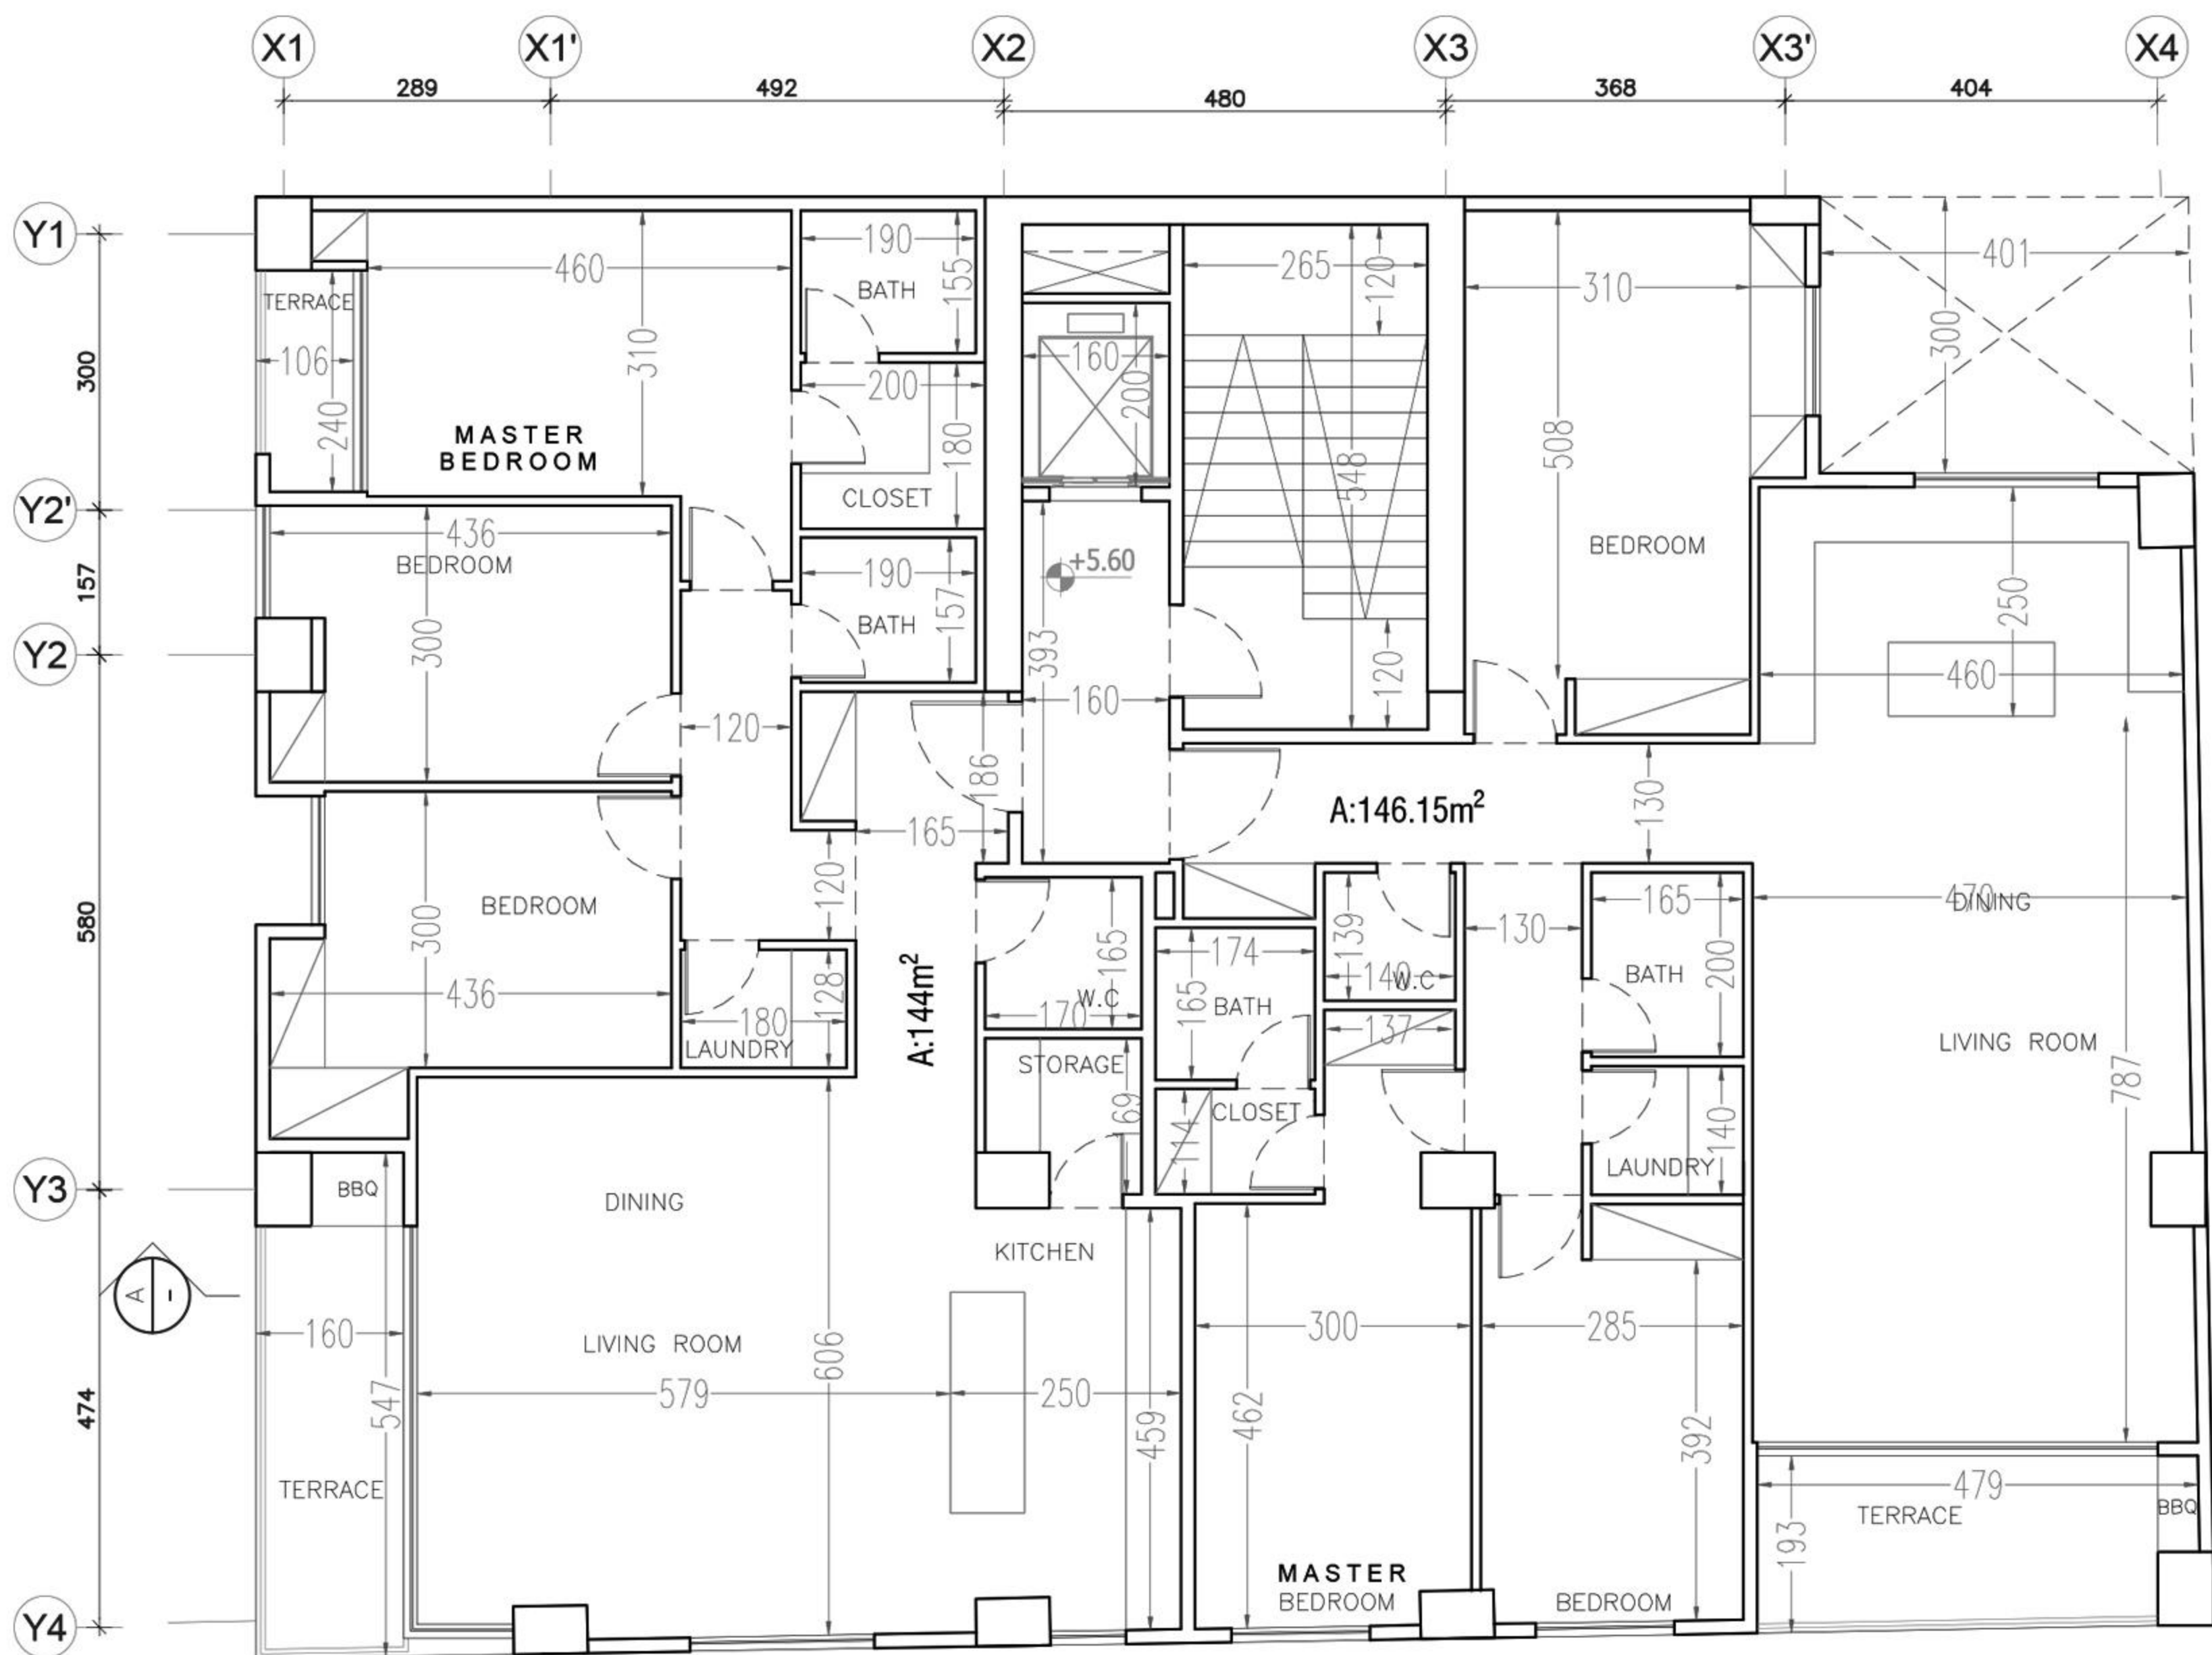

پلان اندازه گذاری طبقه اول

واحد شرقی ۱۴۶.۱۵ مترمربع


واحد غربی ۱۴۴ مترمربع

واحد شرقی


واحد غربی




پلان مبلمان طبقه همکف

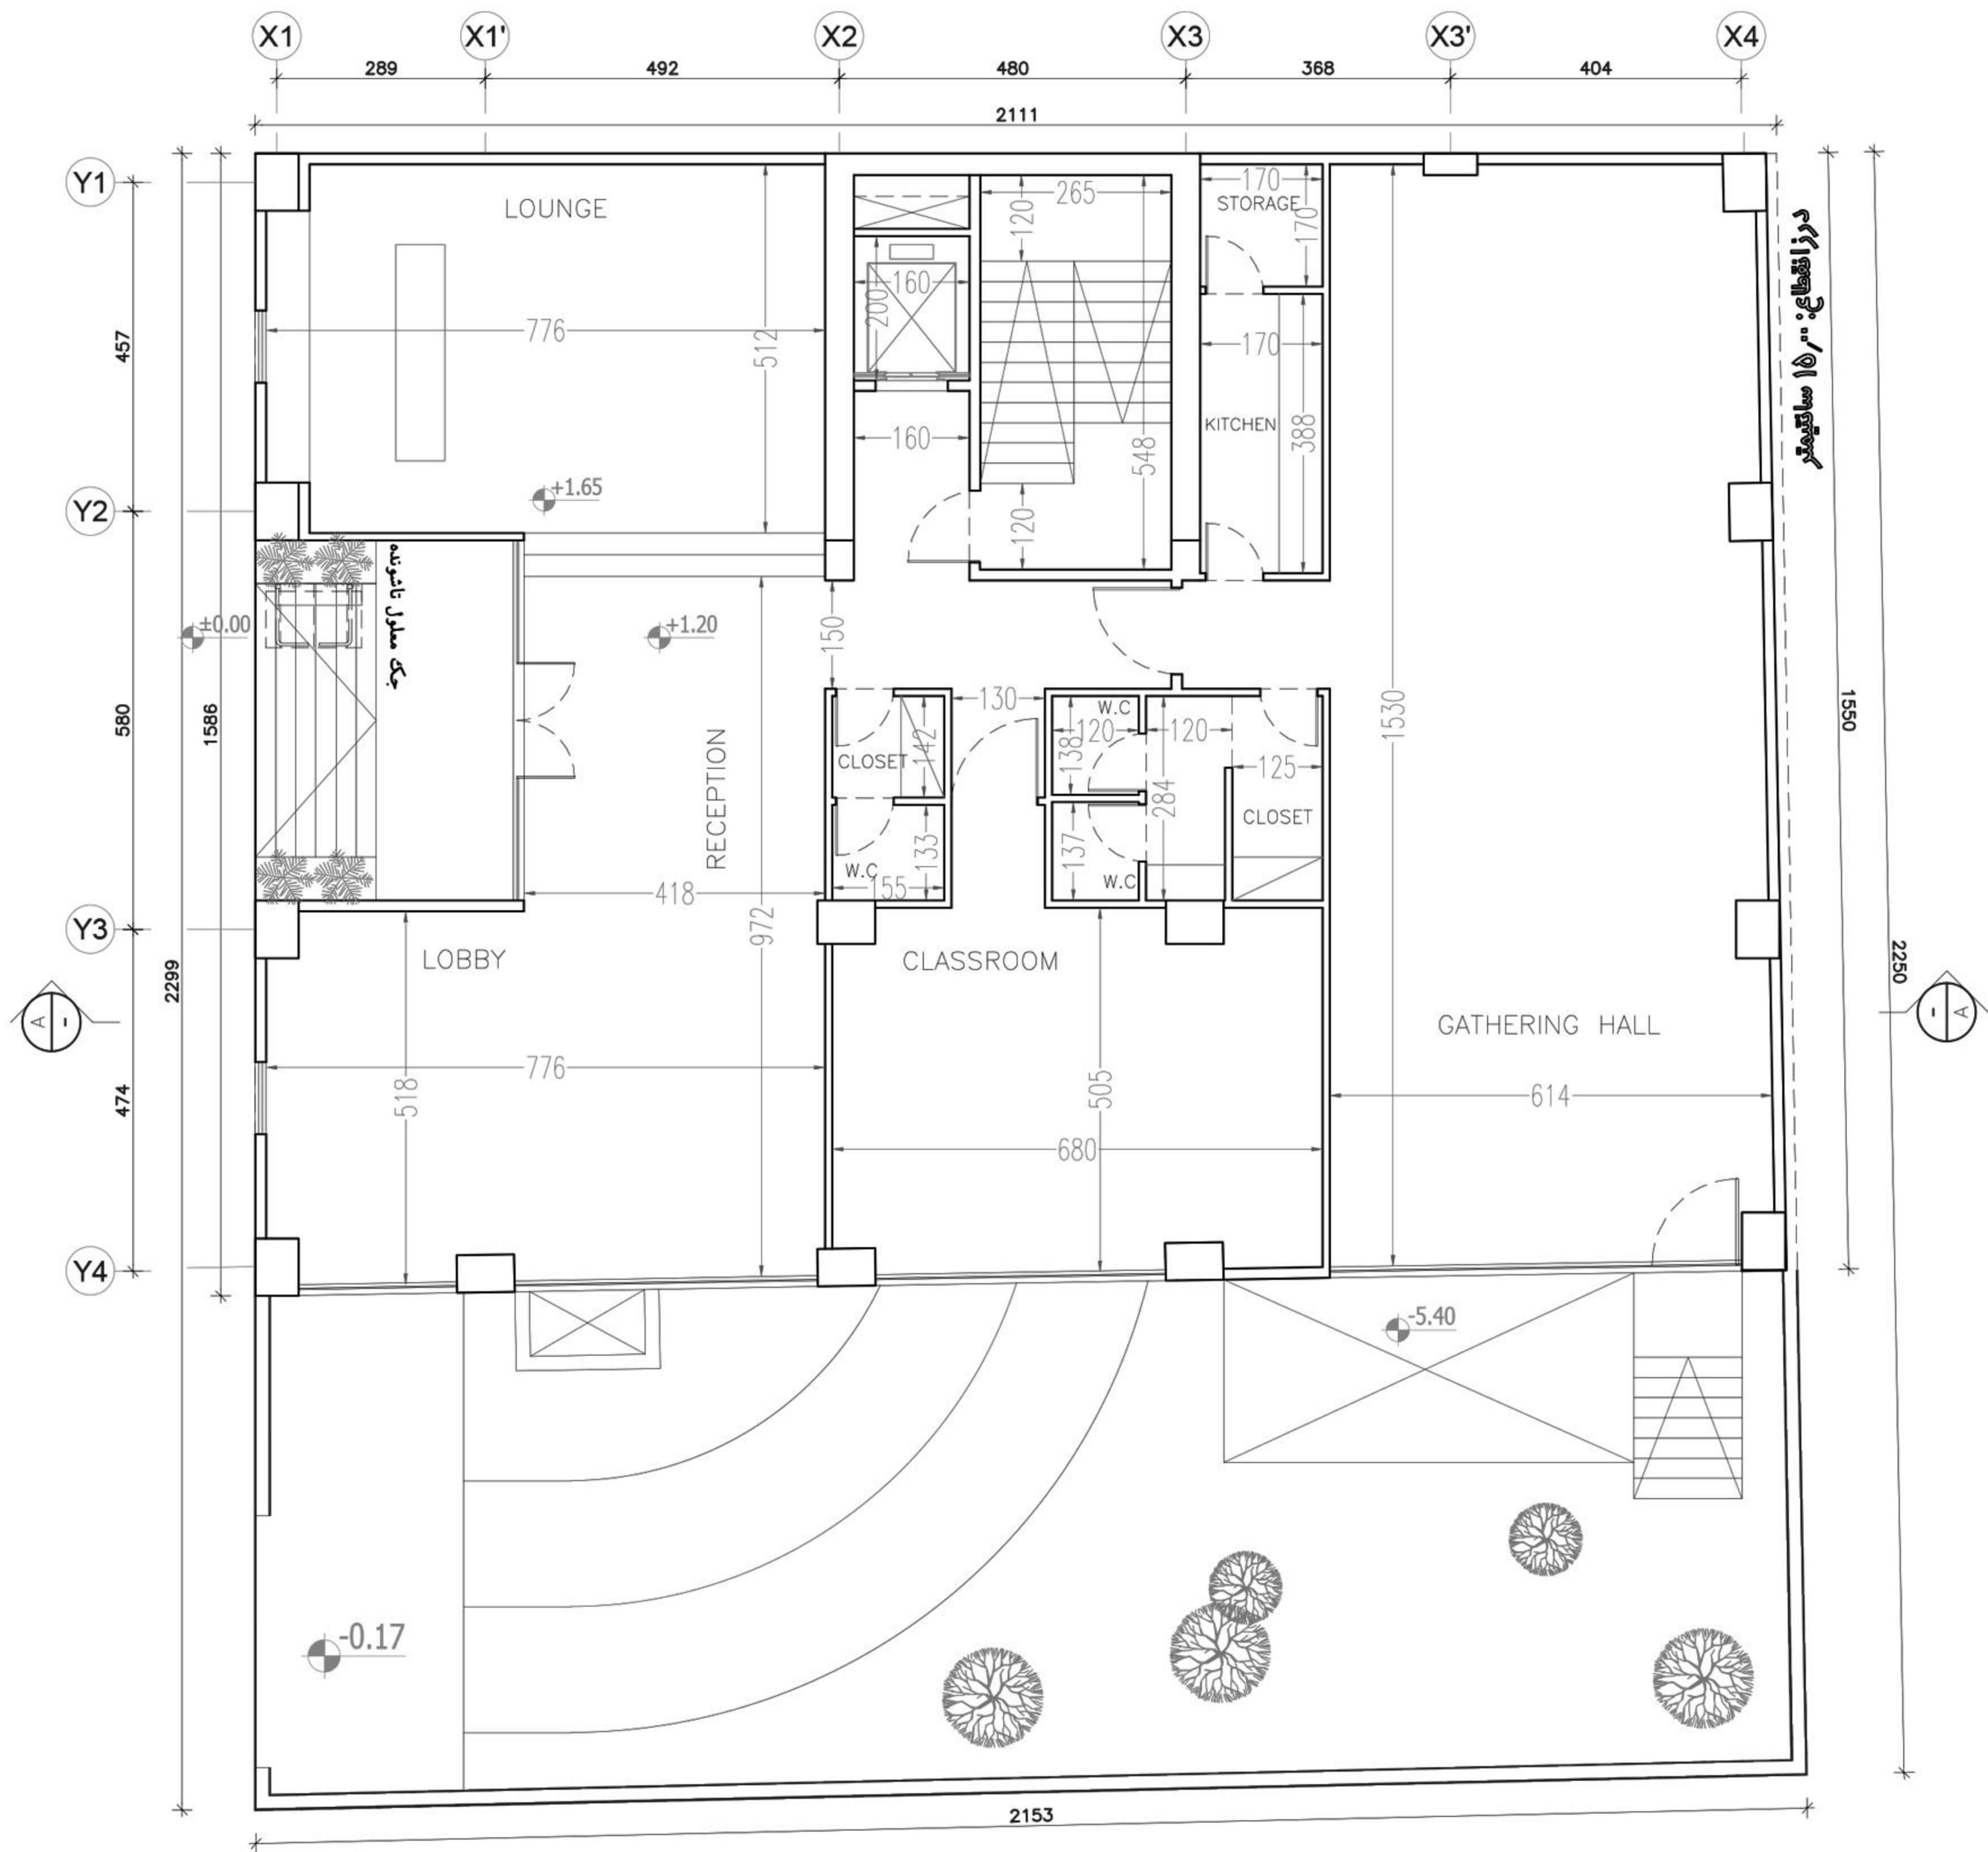

پلان اندازه گذاری طبقه همکف

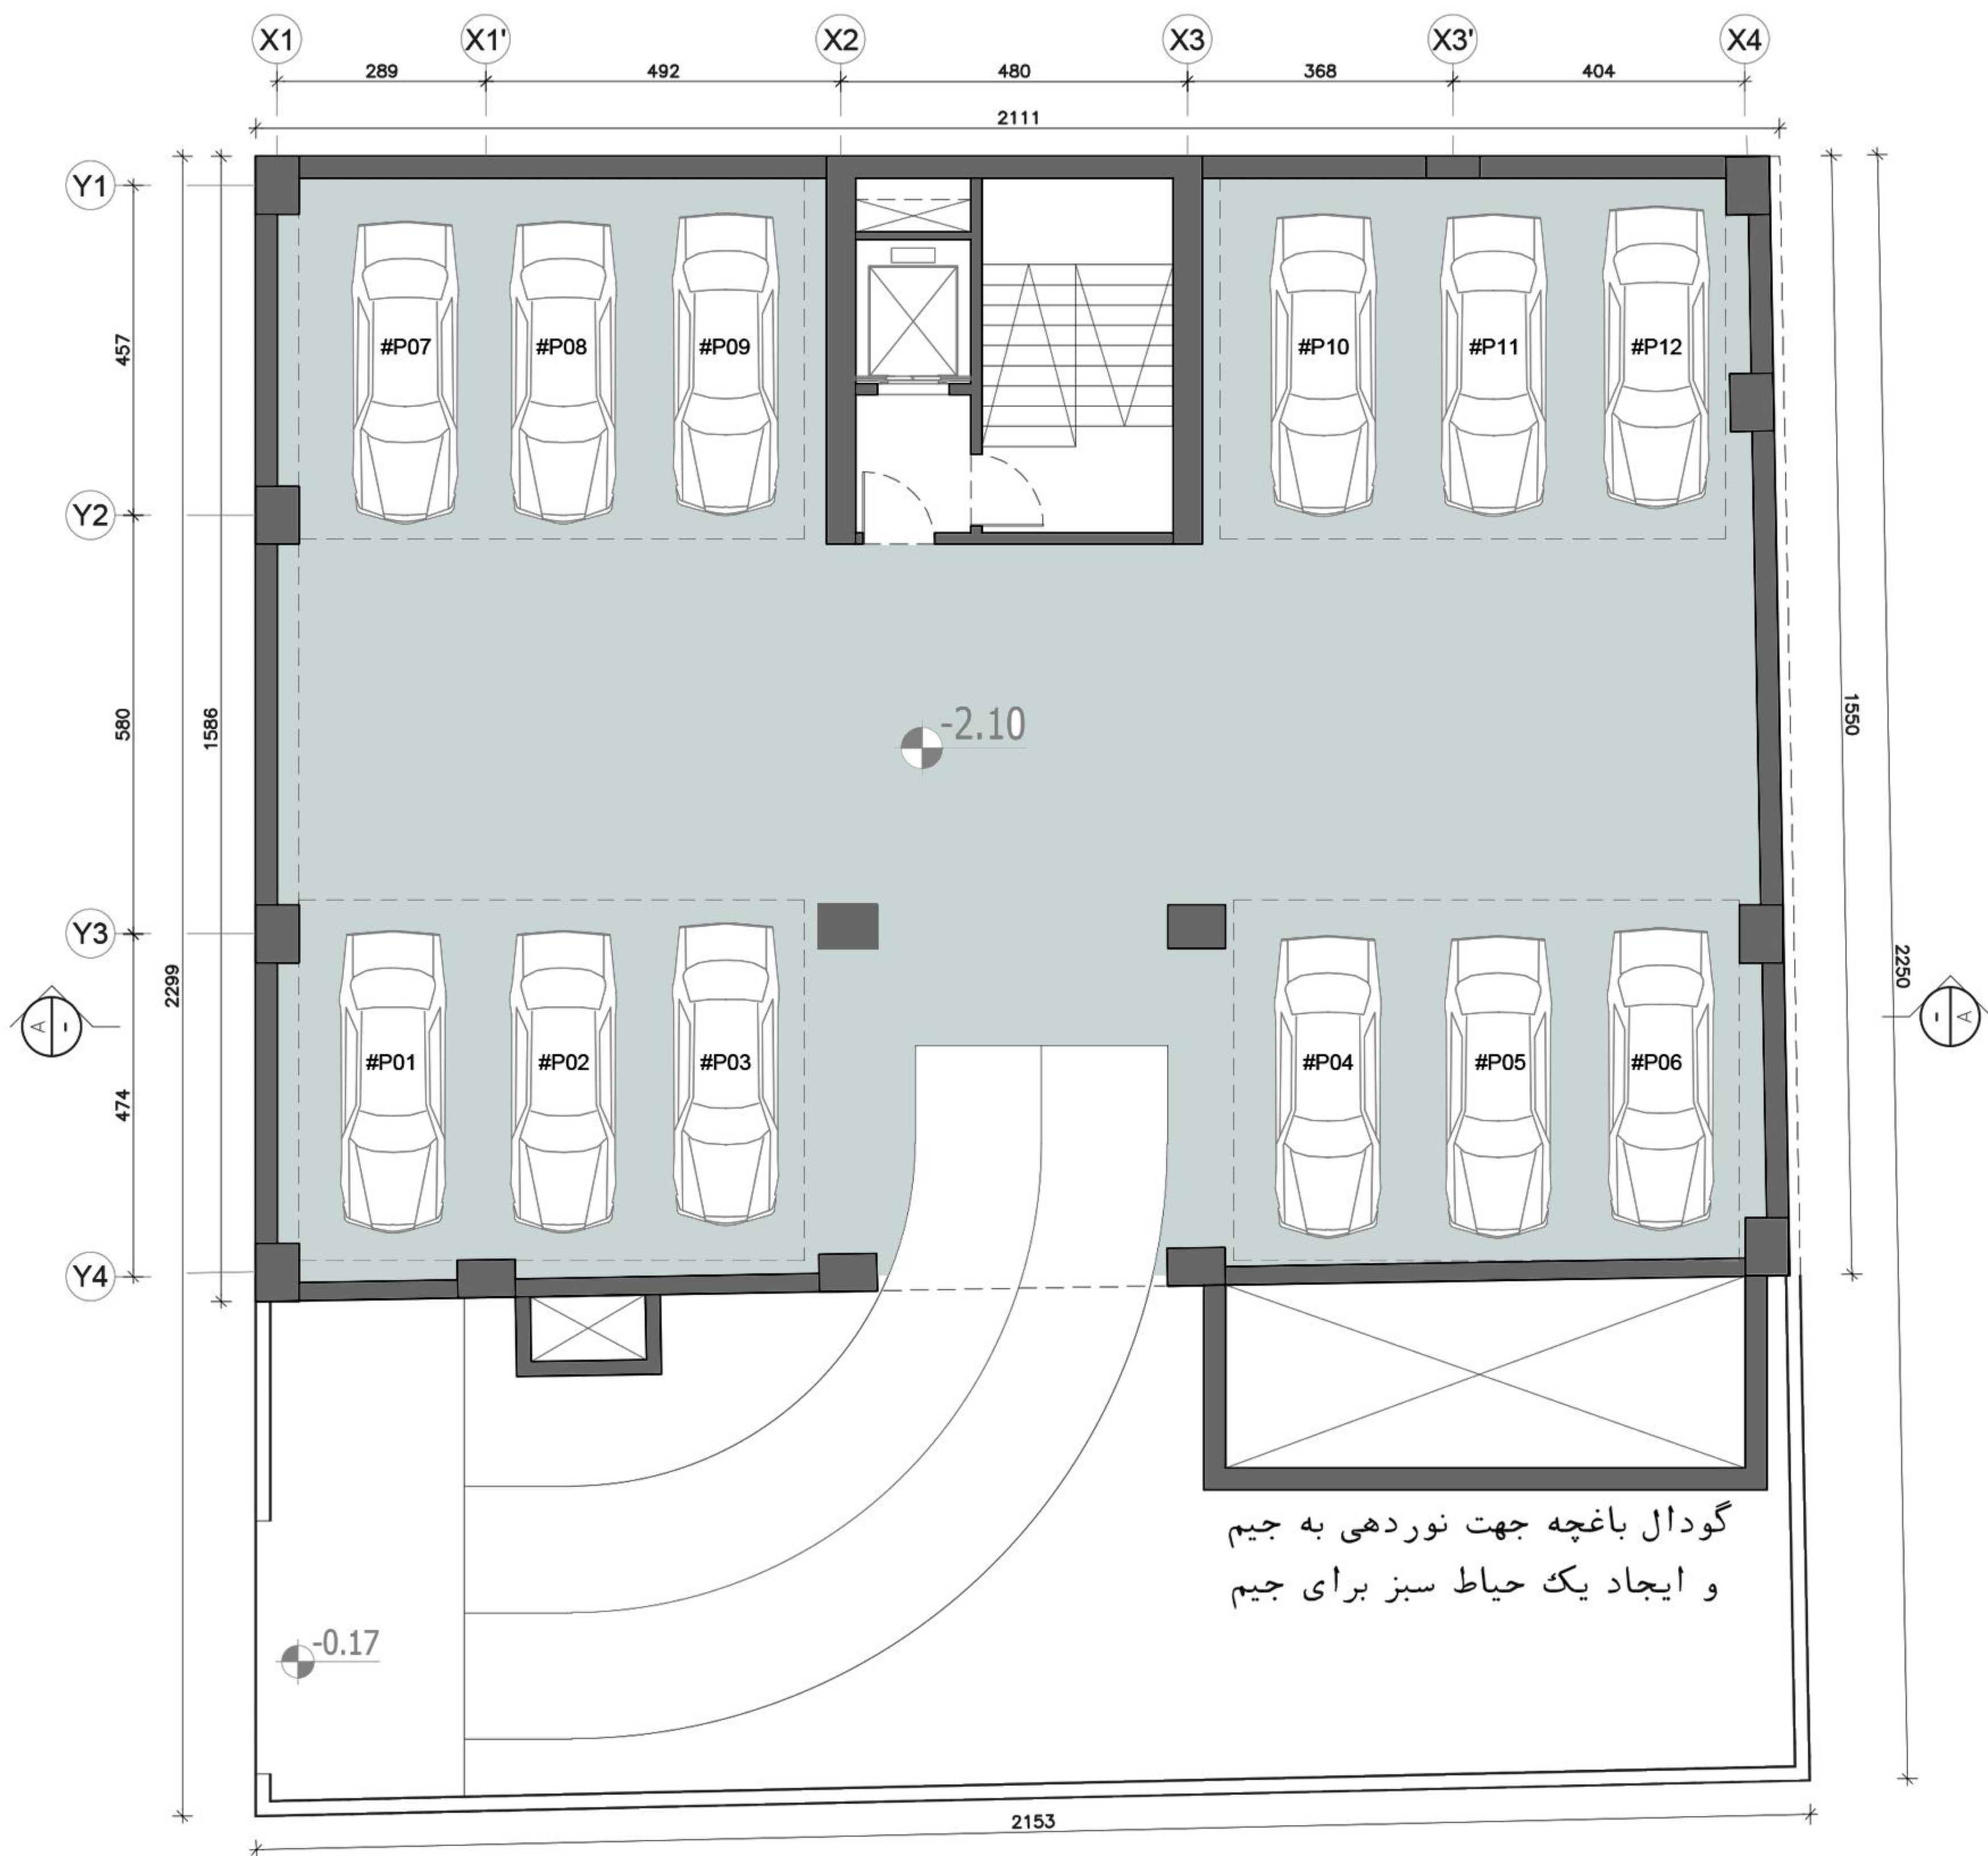


پلان مبلمان طبقه منفی یک

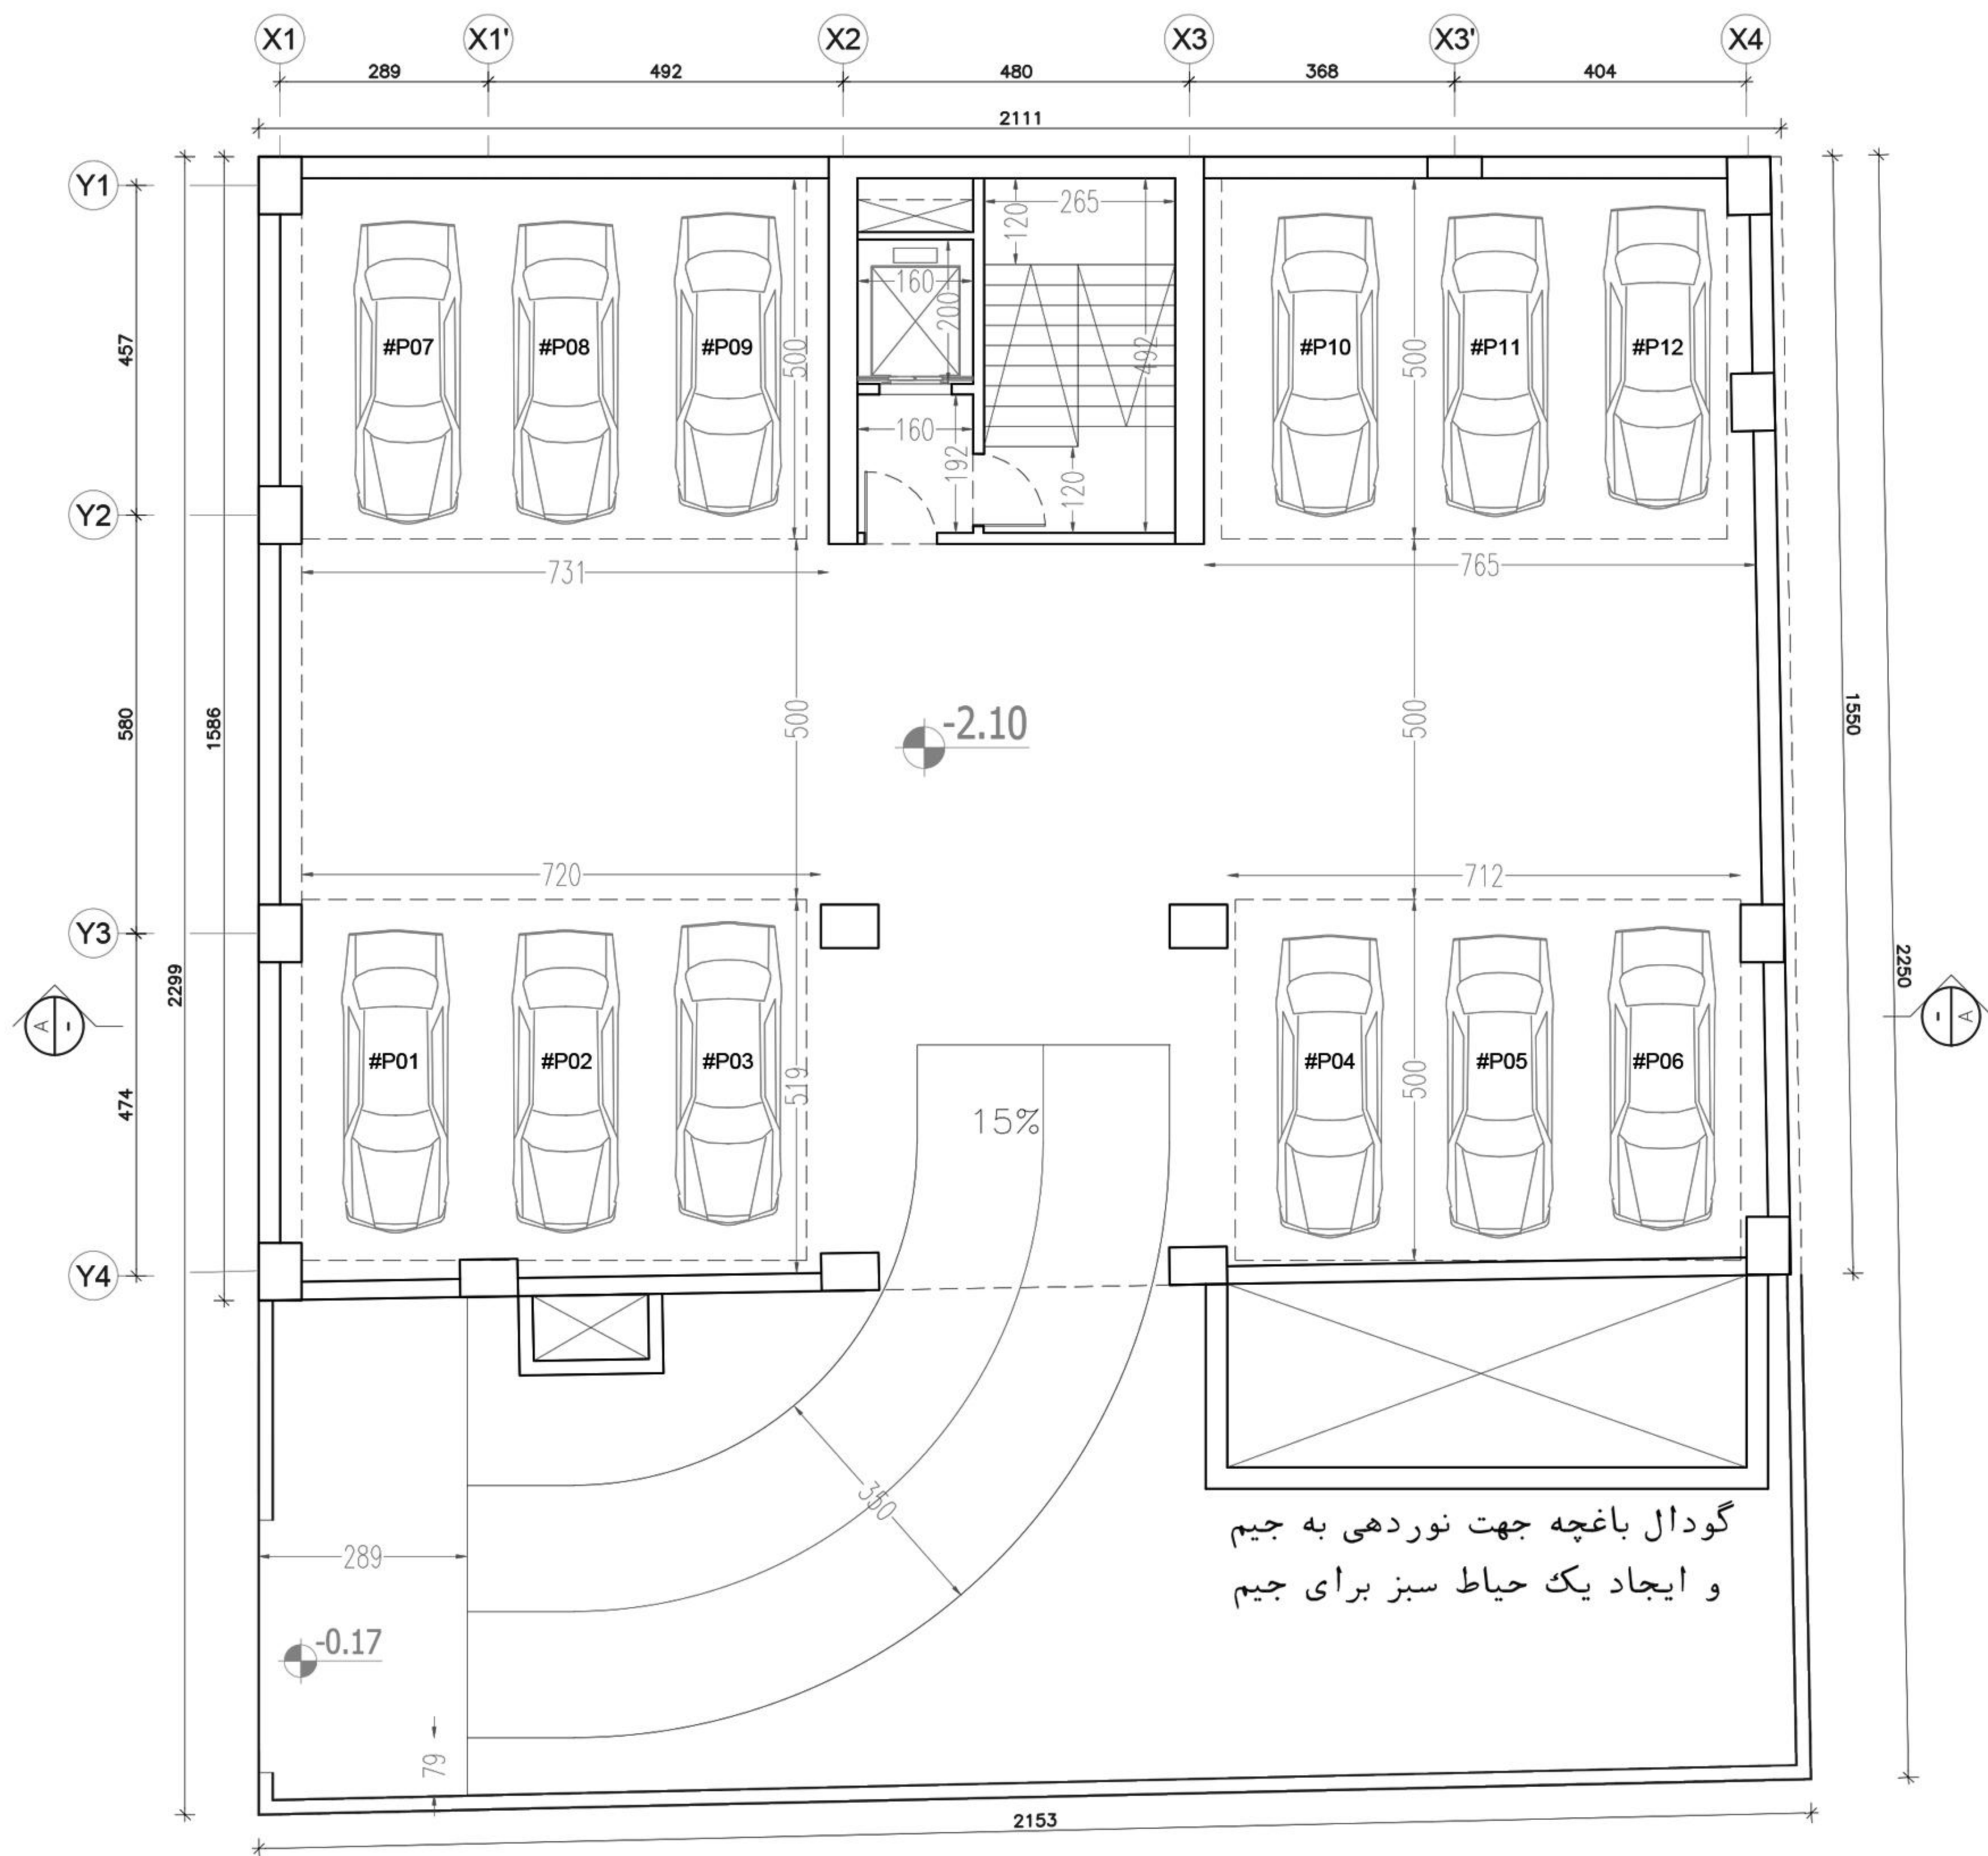


پلان اندازه گذاری طبقه منفی یک




پلان مبلمان طبقه منفی دو آلترناتیو سوم

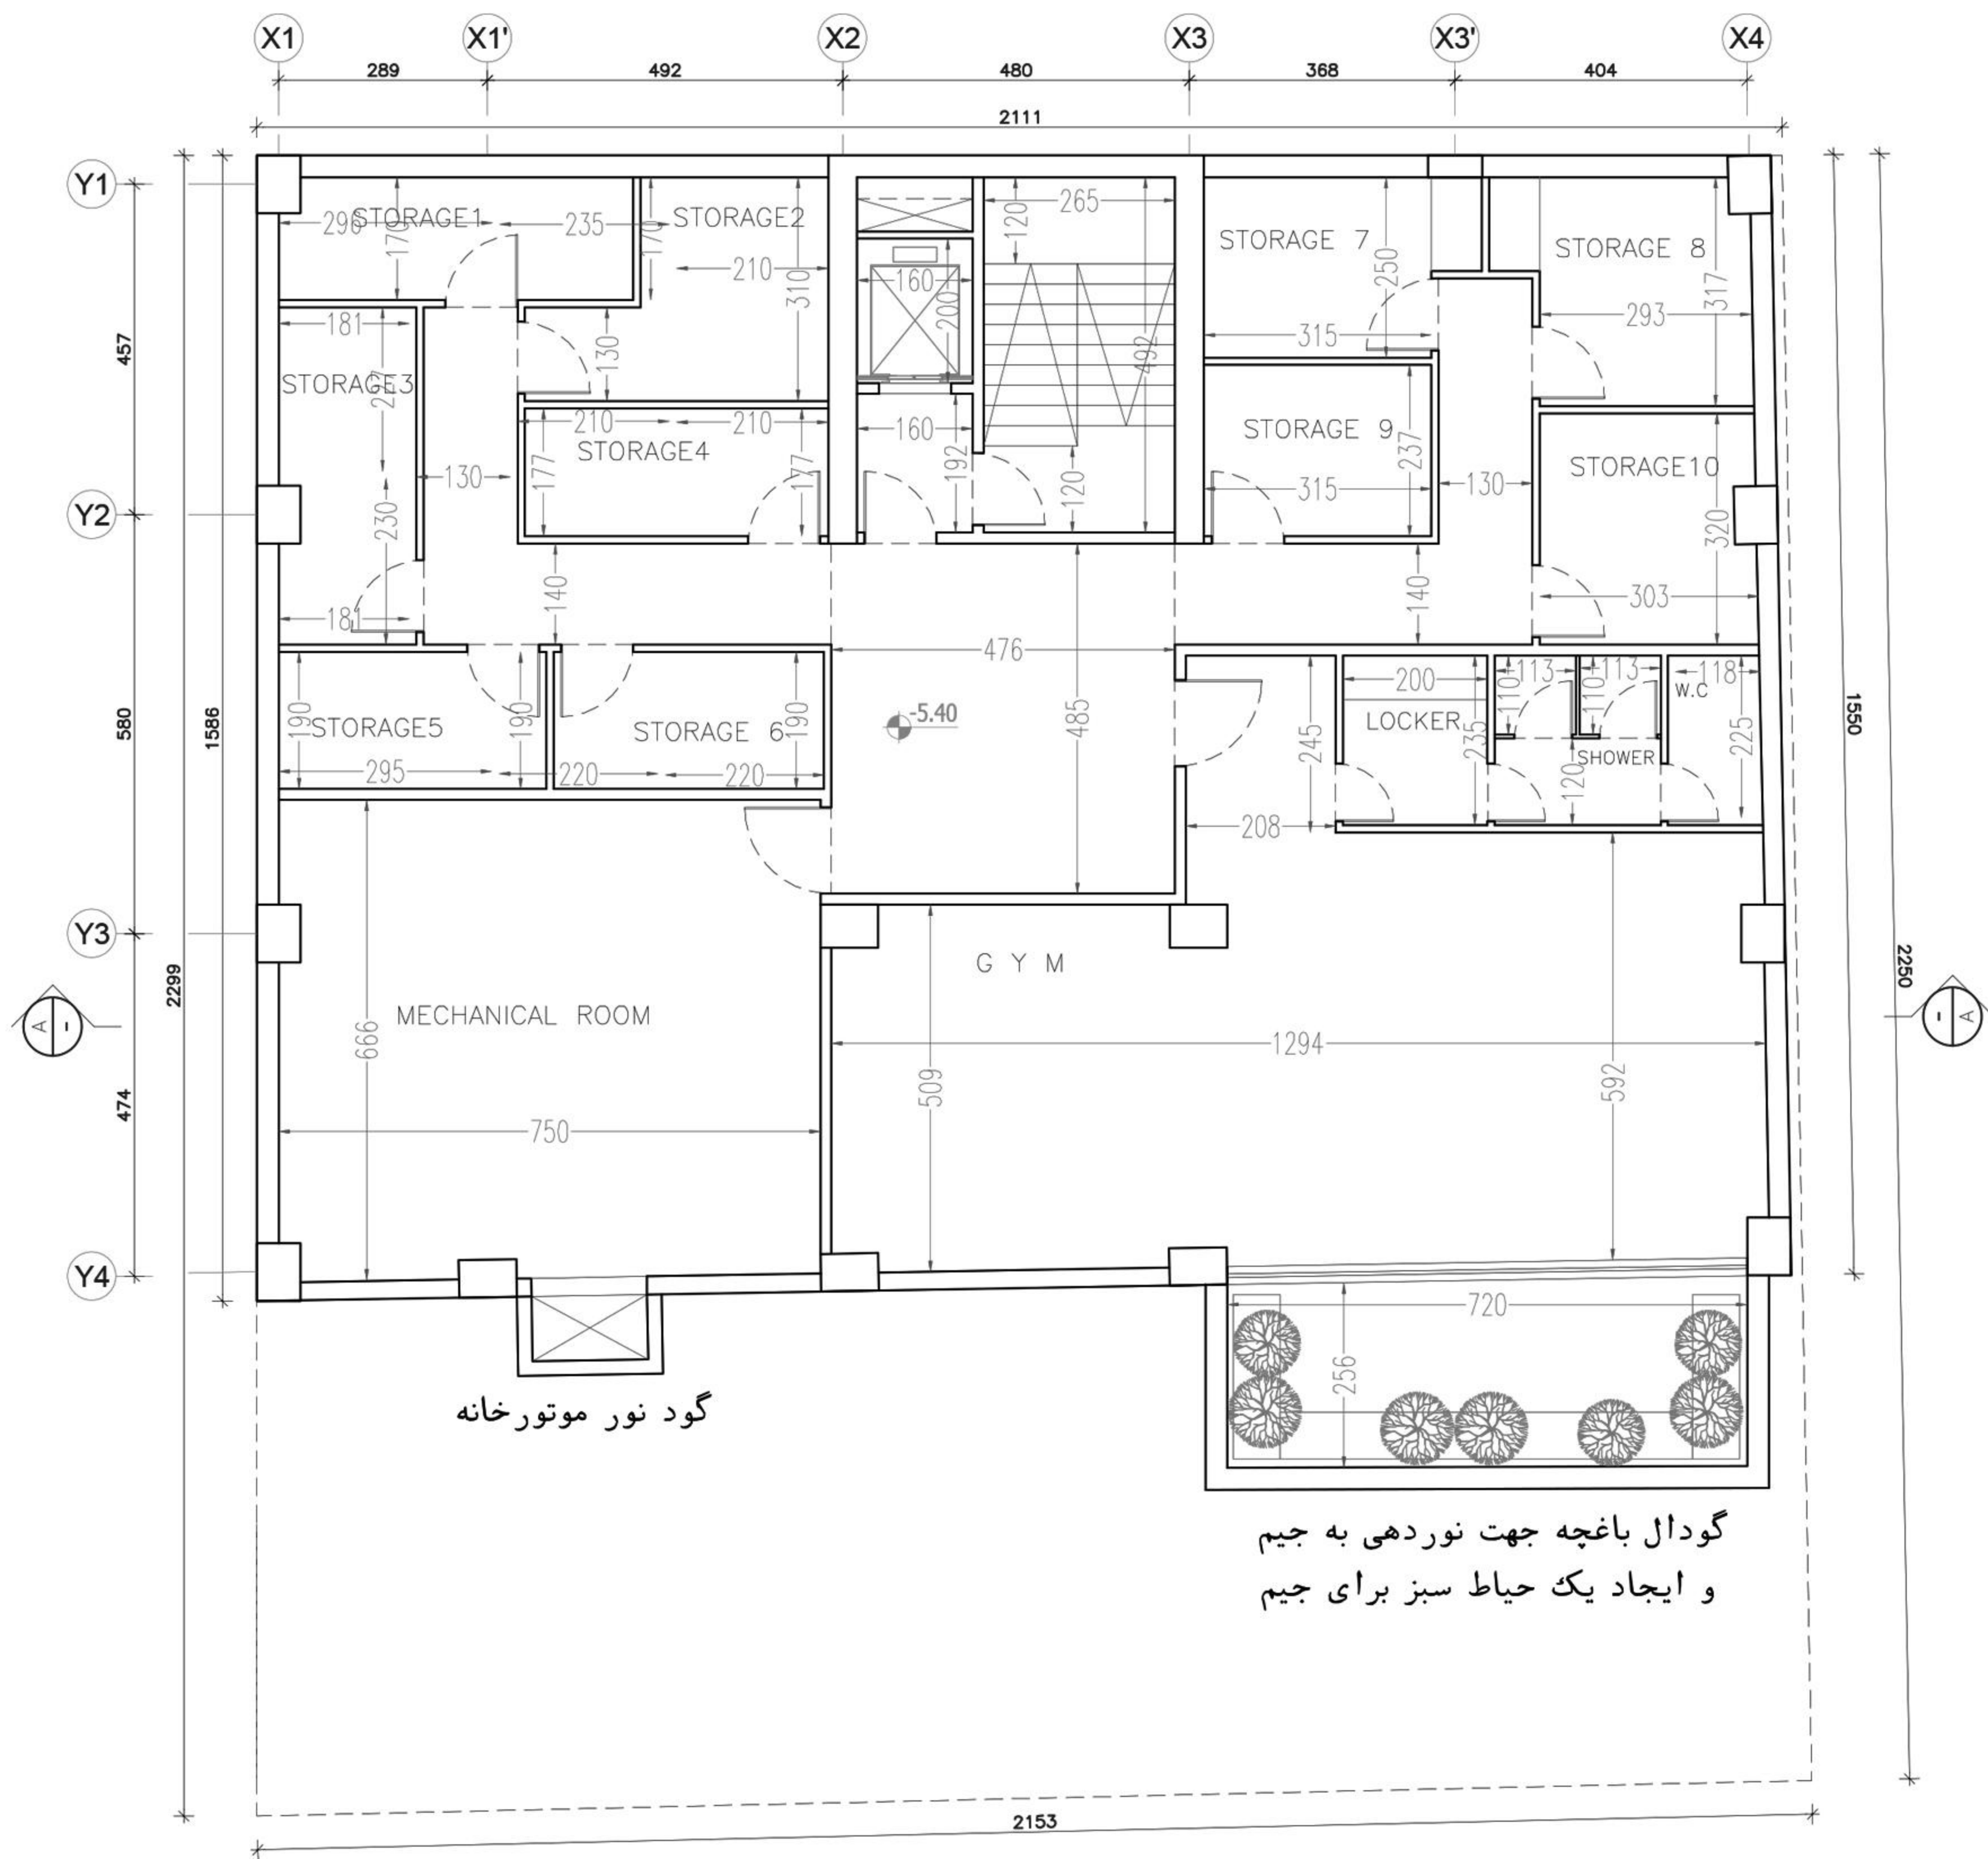

پلان اندازه گذاری طبقه منفی دو آلترناتیو سوم

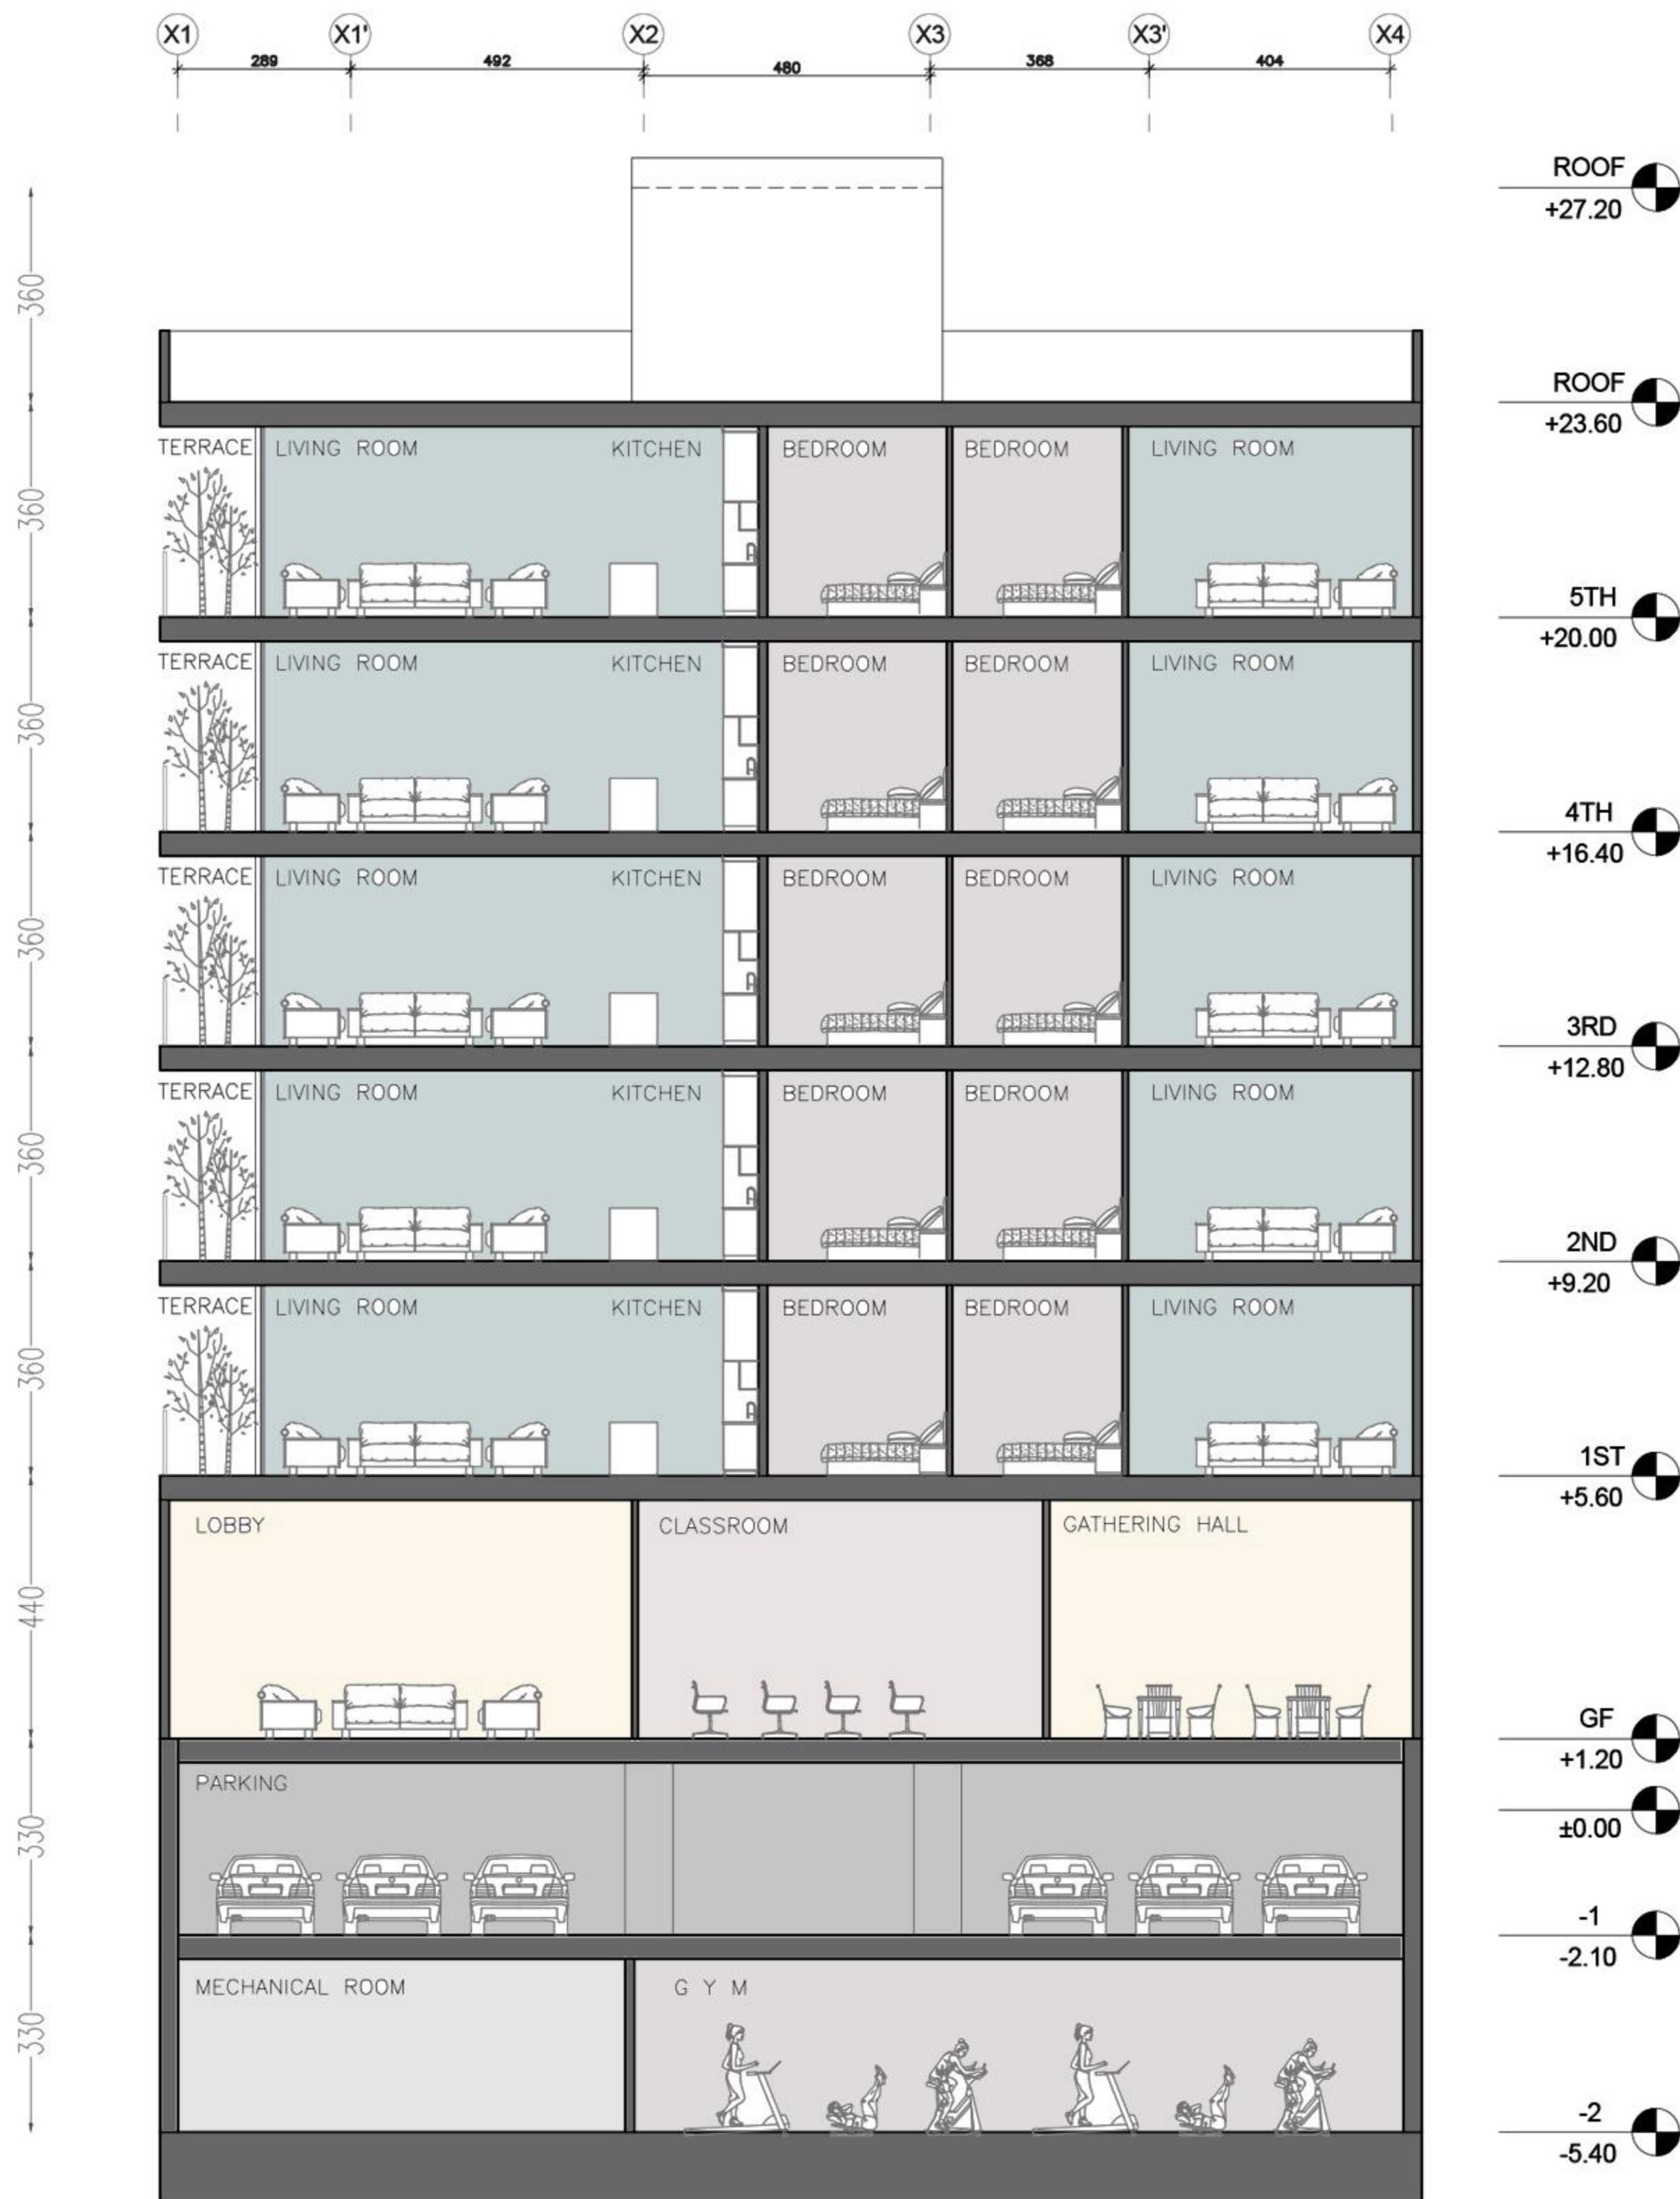

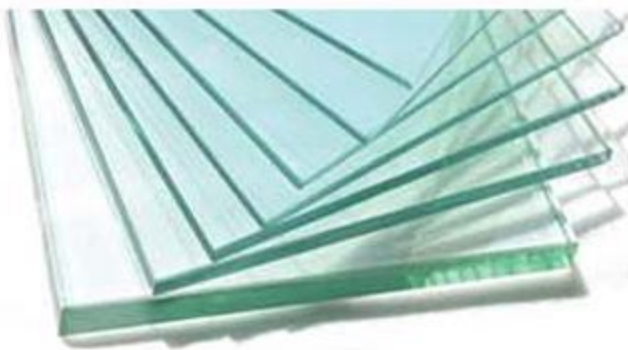متريال نما	تصوير متريال
سنگ شياردار سفيد	
آجر شاموتي نسوز	
شيشه	
جانپناه شيشه اي	
فلاشينگ فلزي دغالي	