
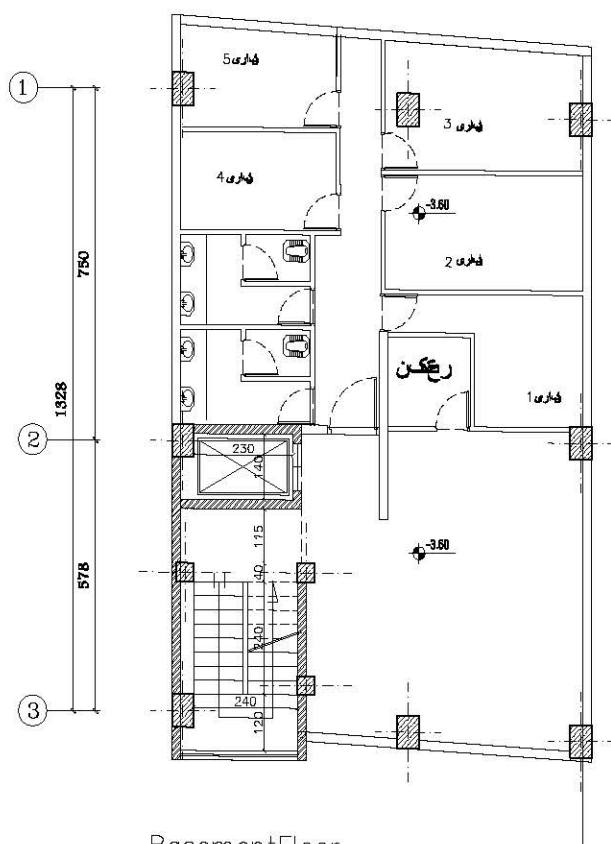
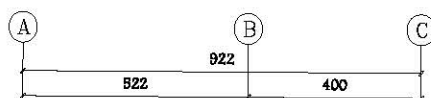


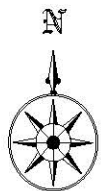


Basement Floor

sc: 1:100

پلان زیرزمین - ۲

SCALE 1:100

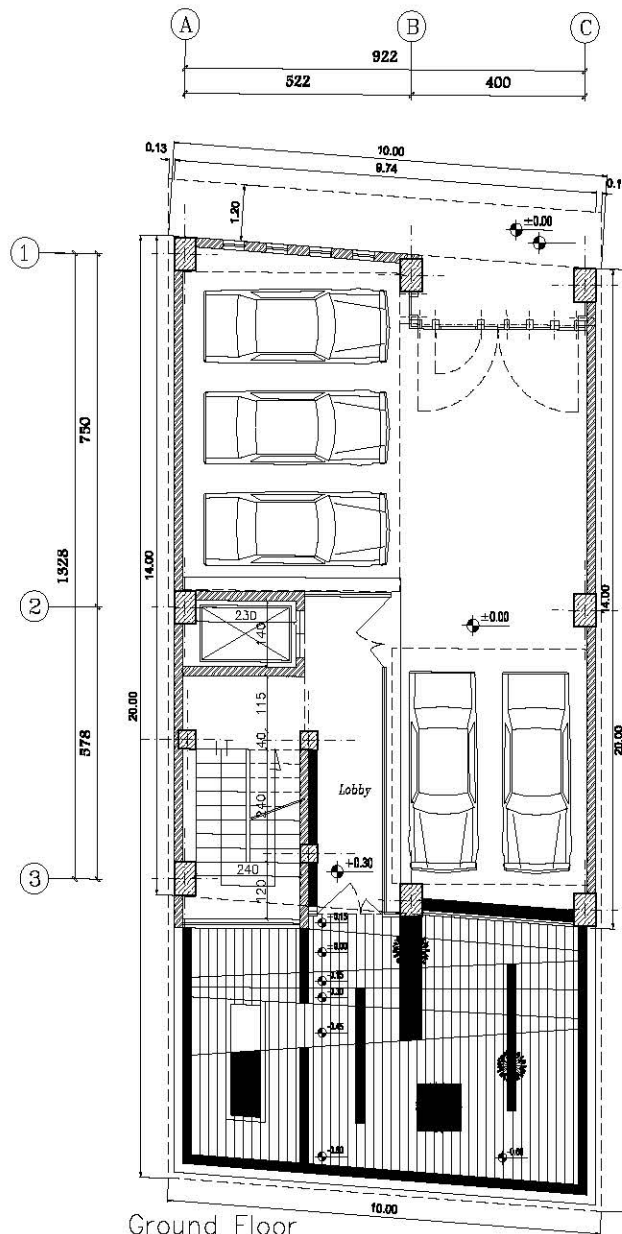


Ground Floor

sc:1:100

پلان طبقه همکف


SCALE 1:100

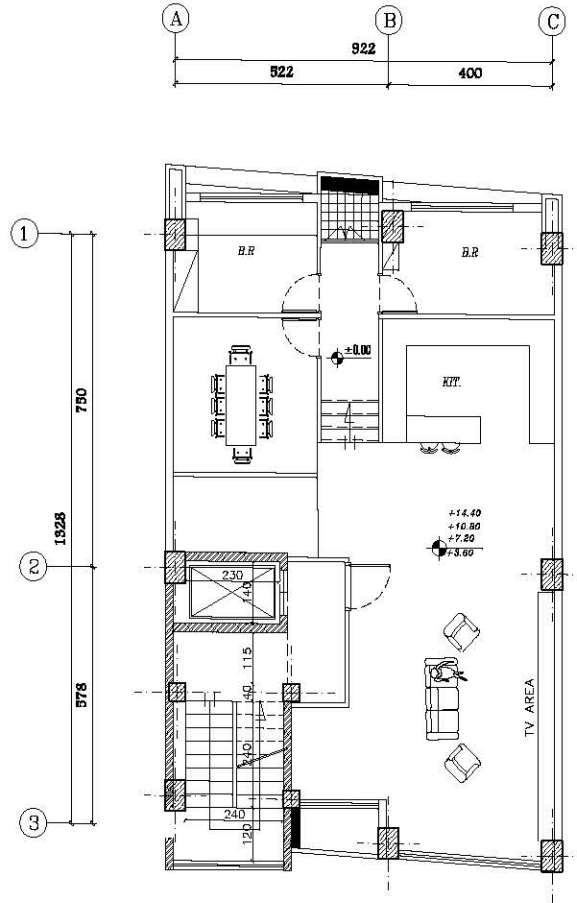

First Floor 2 B.R.  
sc: 1:100

پلان تپ طبقات

SCALE 1:100

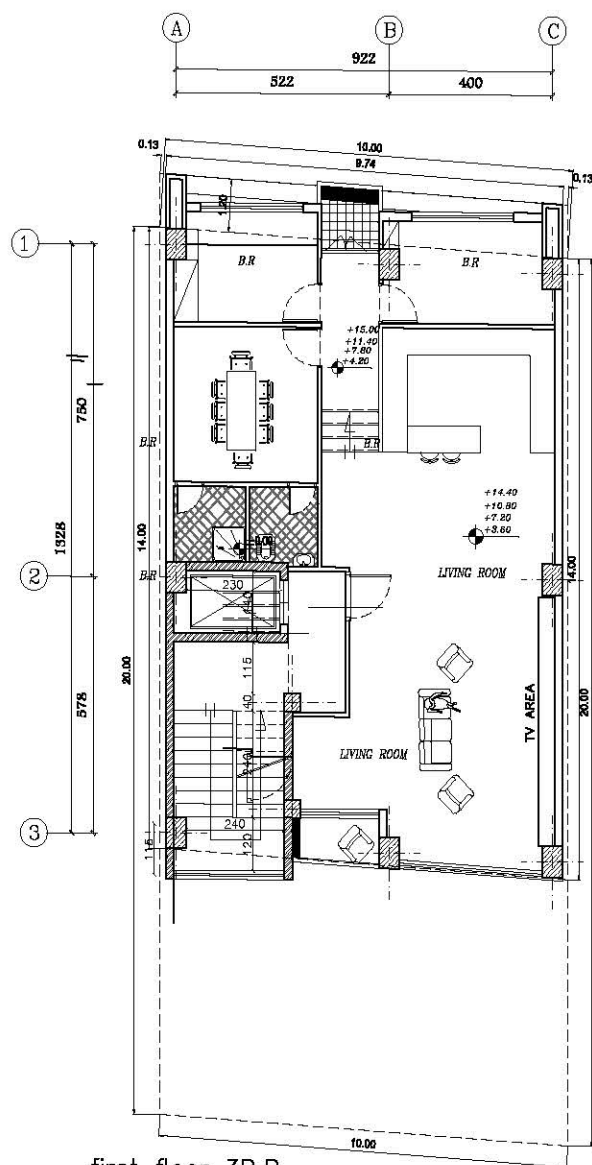

first floor 3B.R




sc: 1:100

first floor 3B.R

sc: 1:100

پلان تپ طبقات

SCALE 1:100

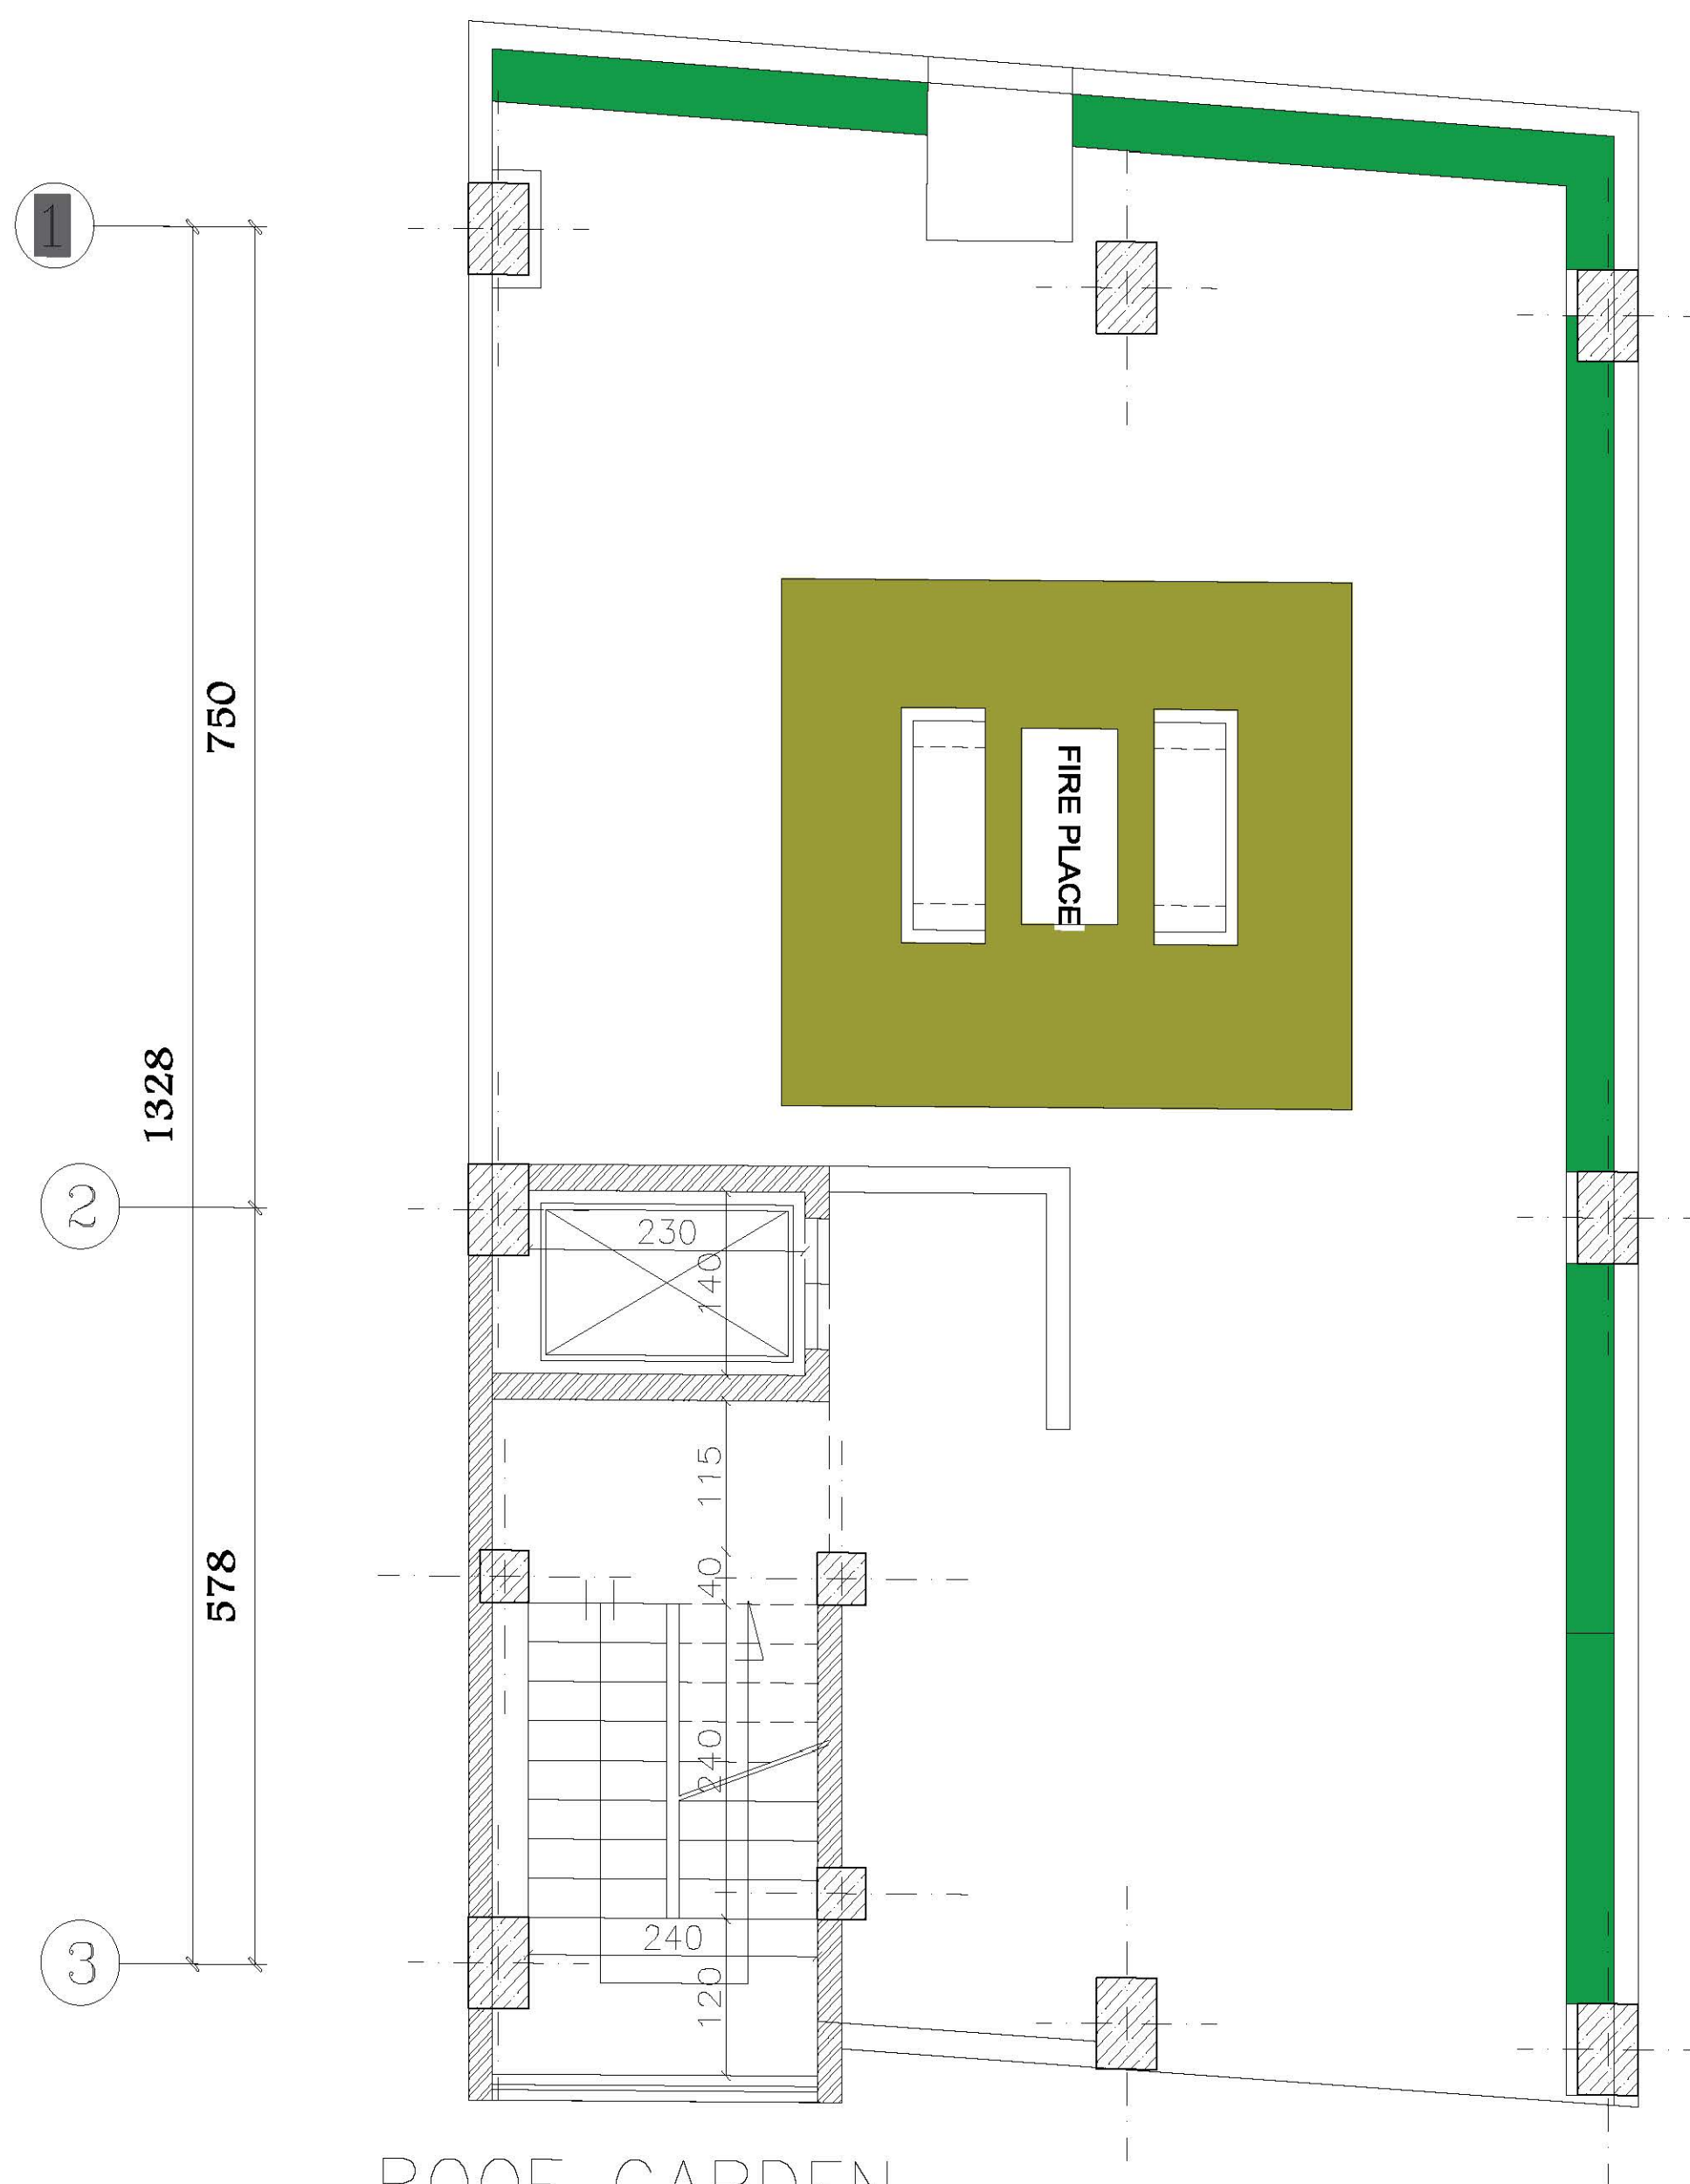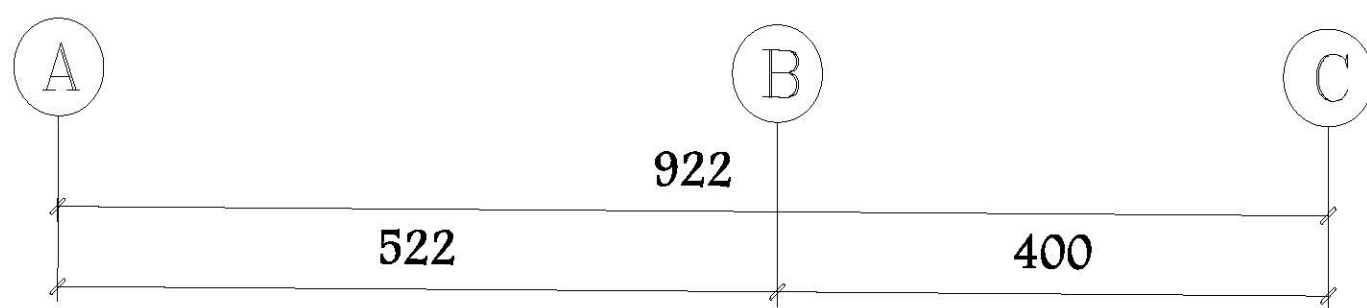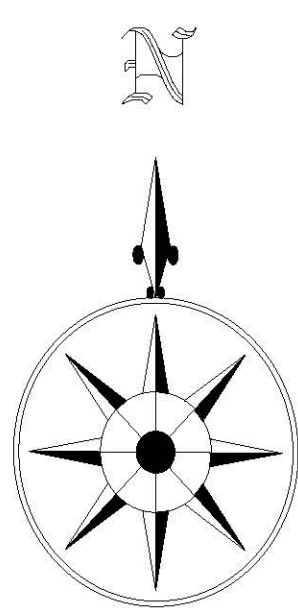

ROOF GARDEN

sc:1:100

پلان یشدابام

SCALE 1:100