




طراحی نما و روف گاردن و نشیمن

آفتاب

The facade of the building





نمای شمالی

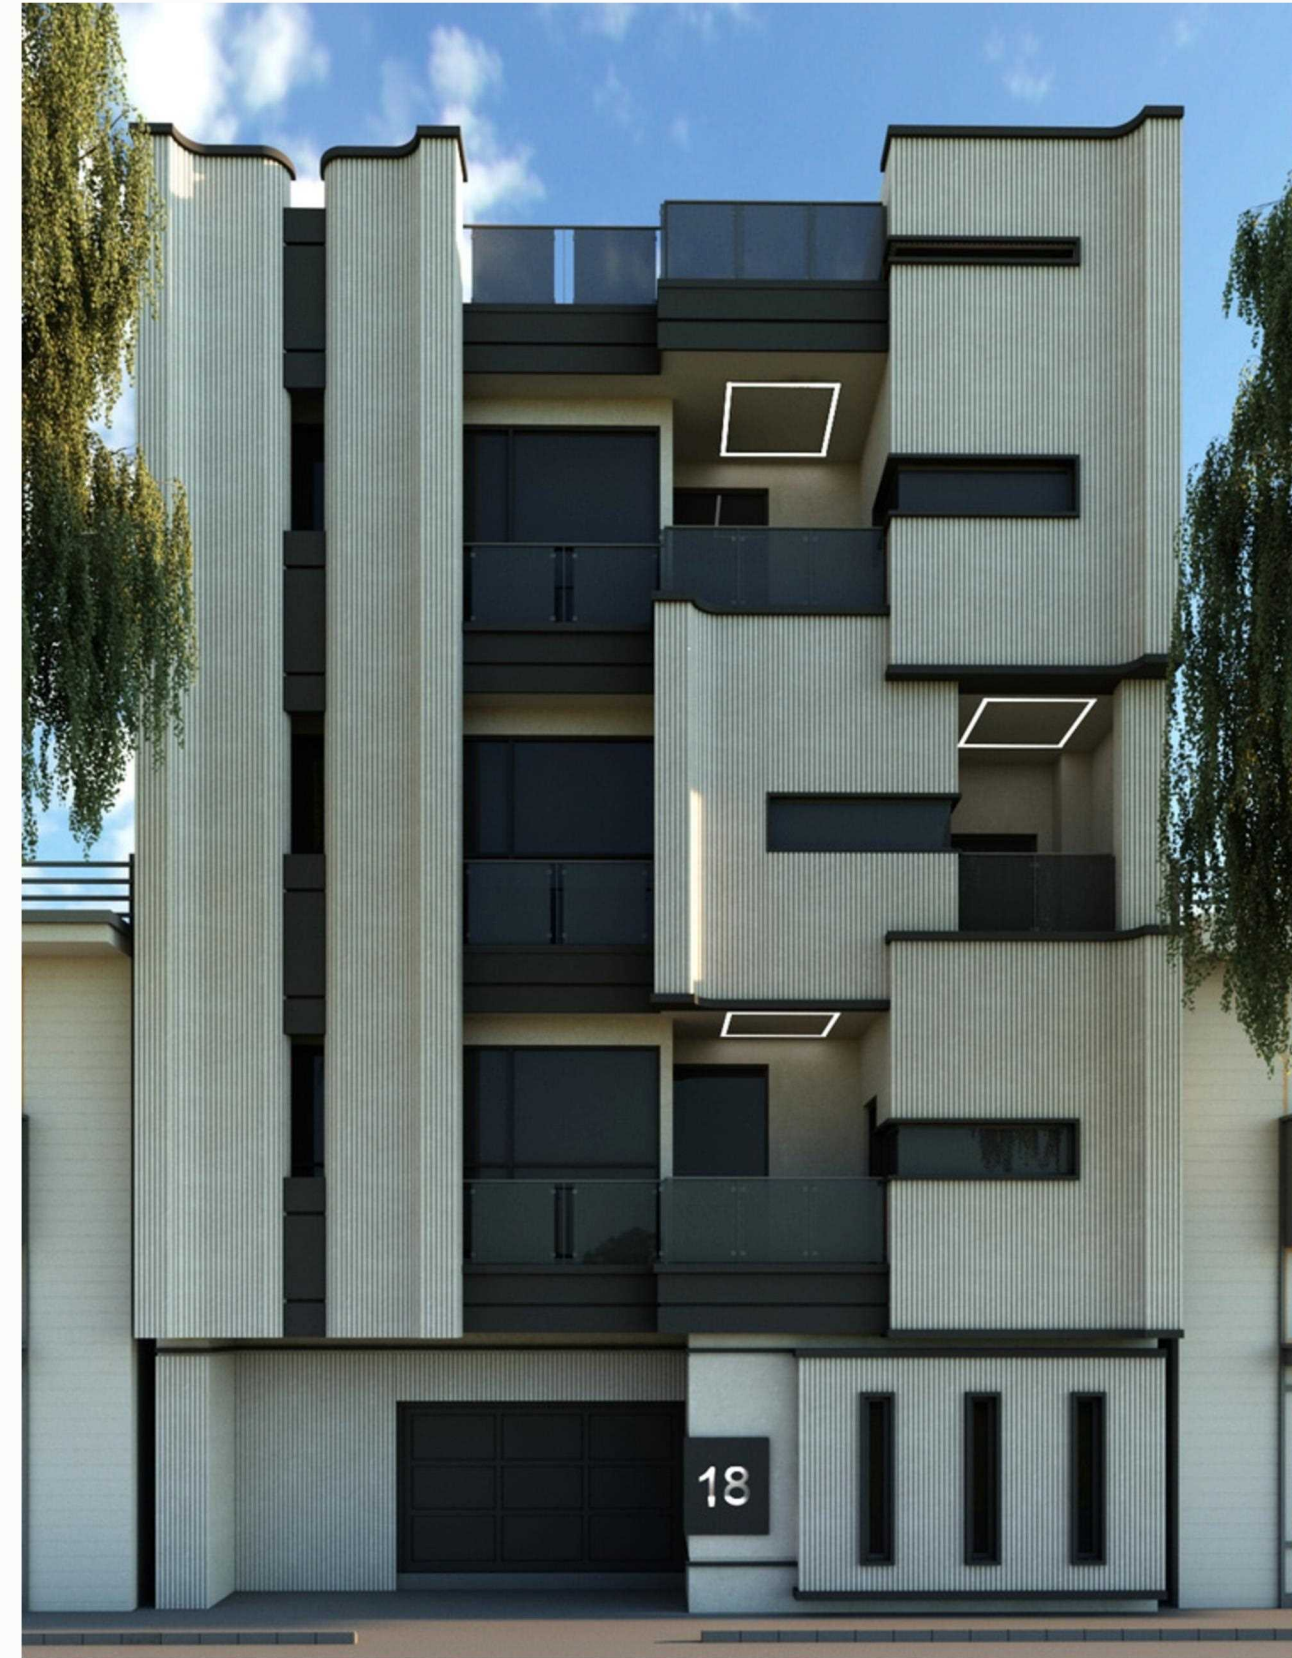

نمای جنوبی



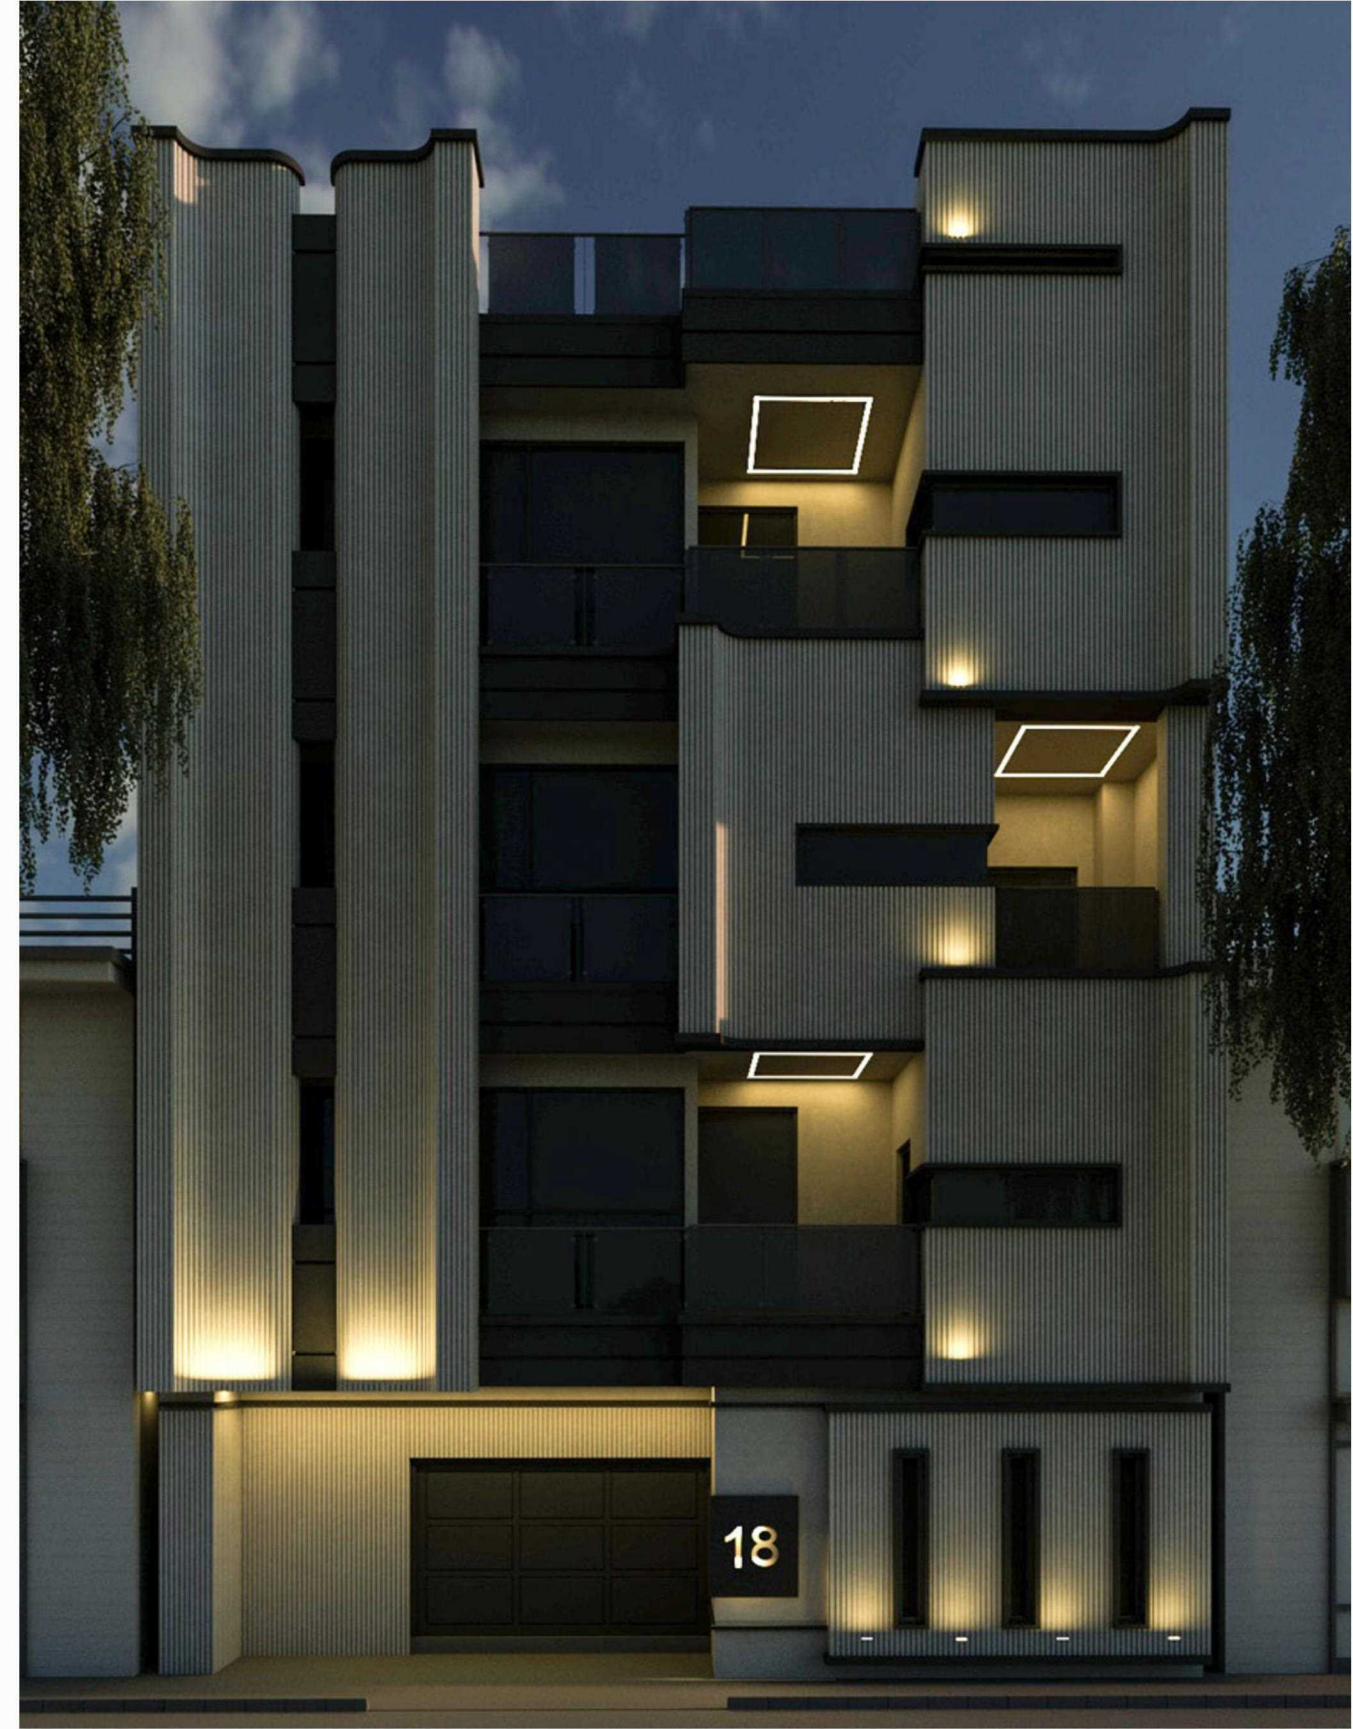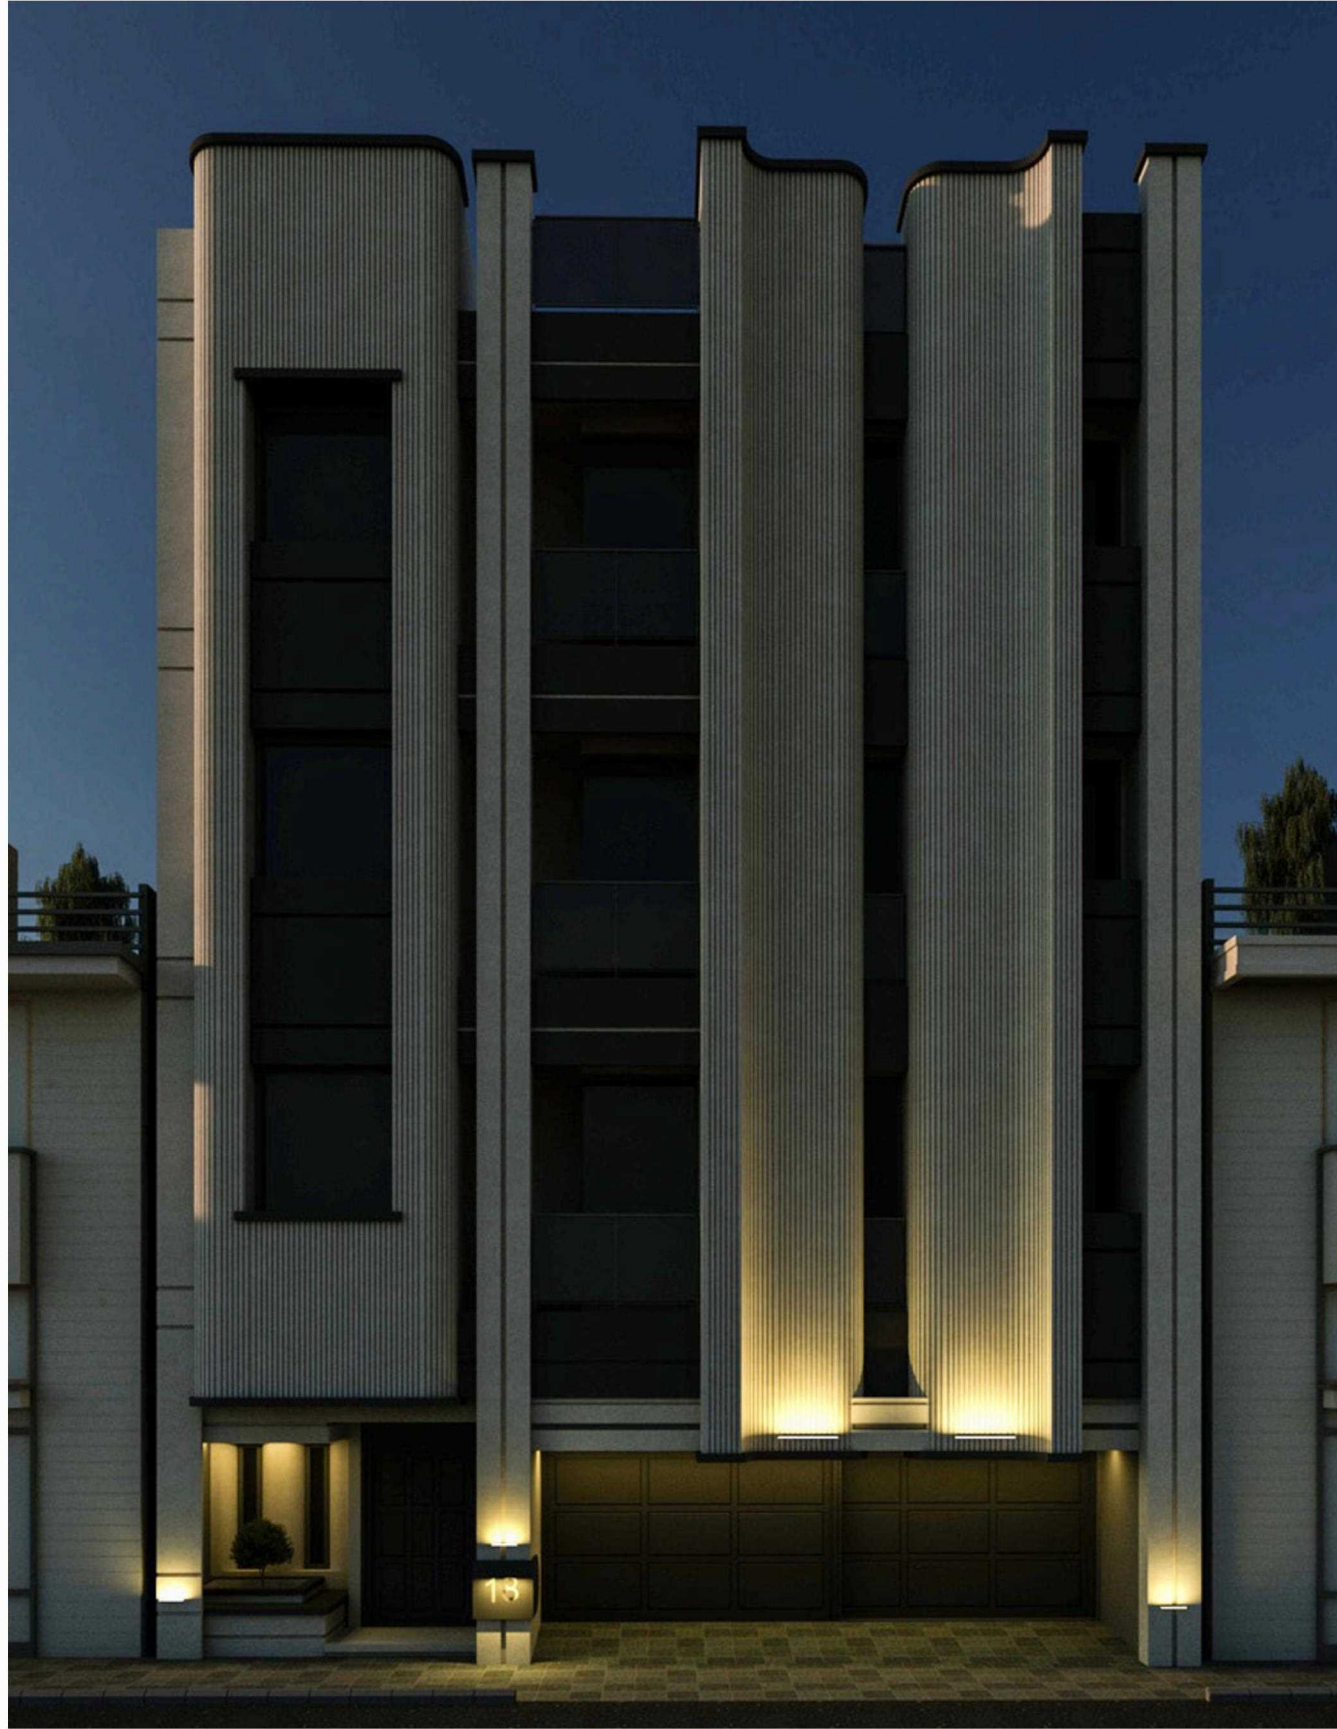


Building roof garden



Building roof garden



Building roof garden

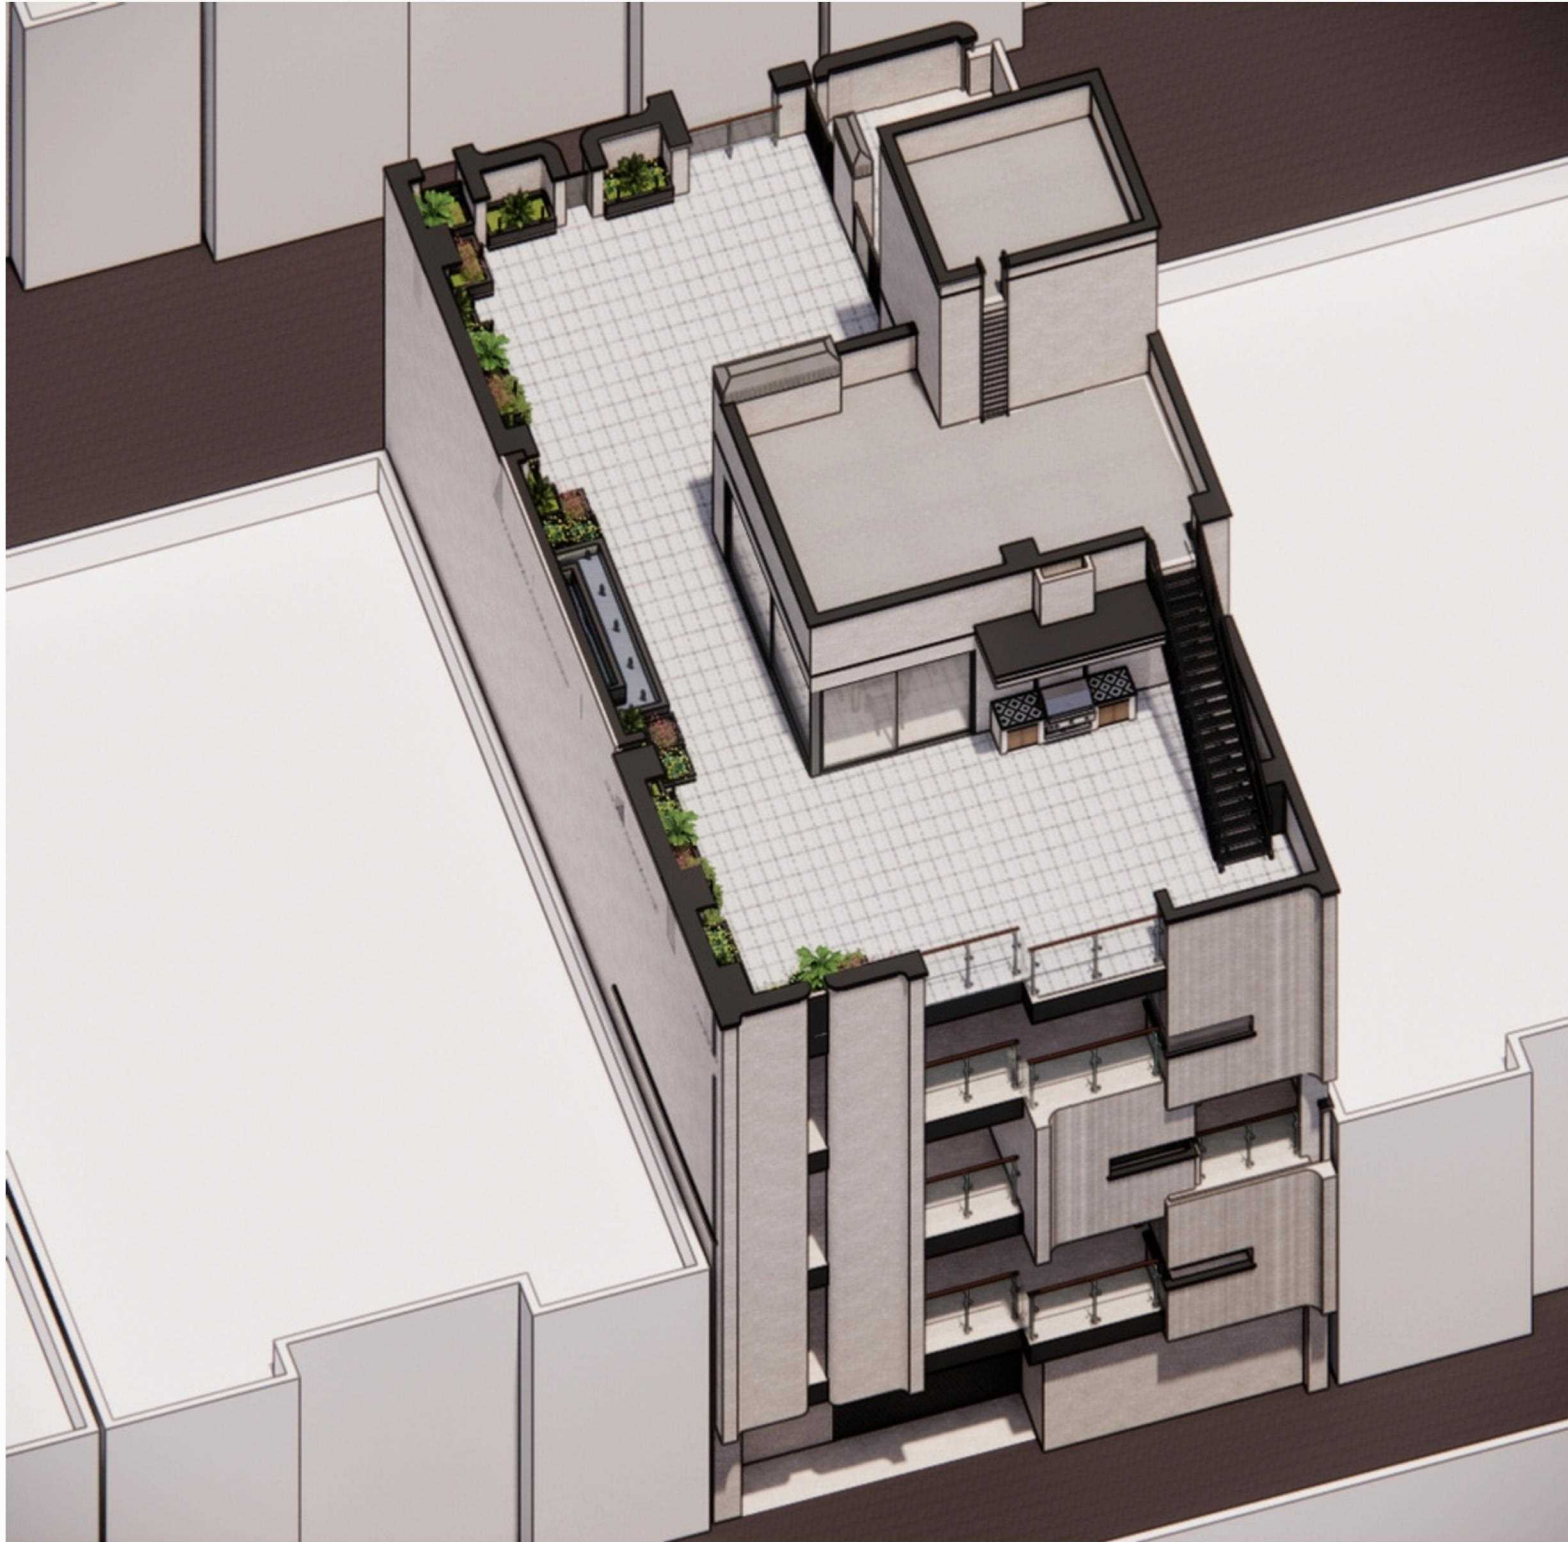


interior design of the living room




roof garden dimensioning and furniture plan

کوچه ژاله ۹

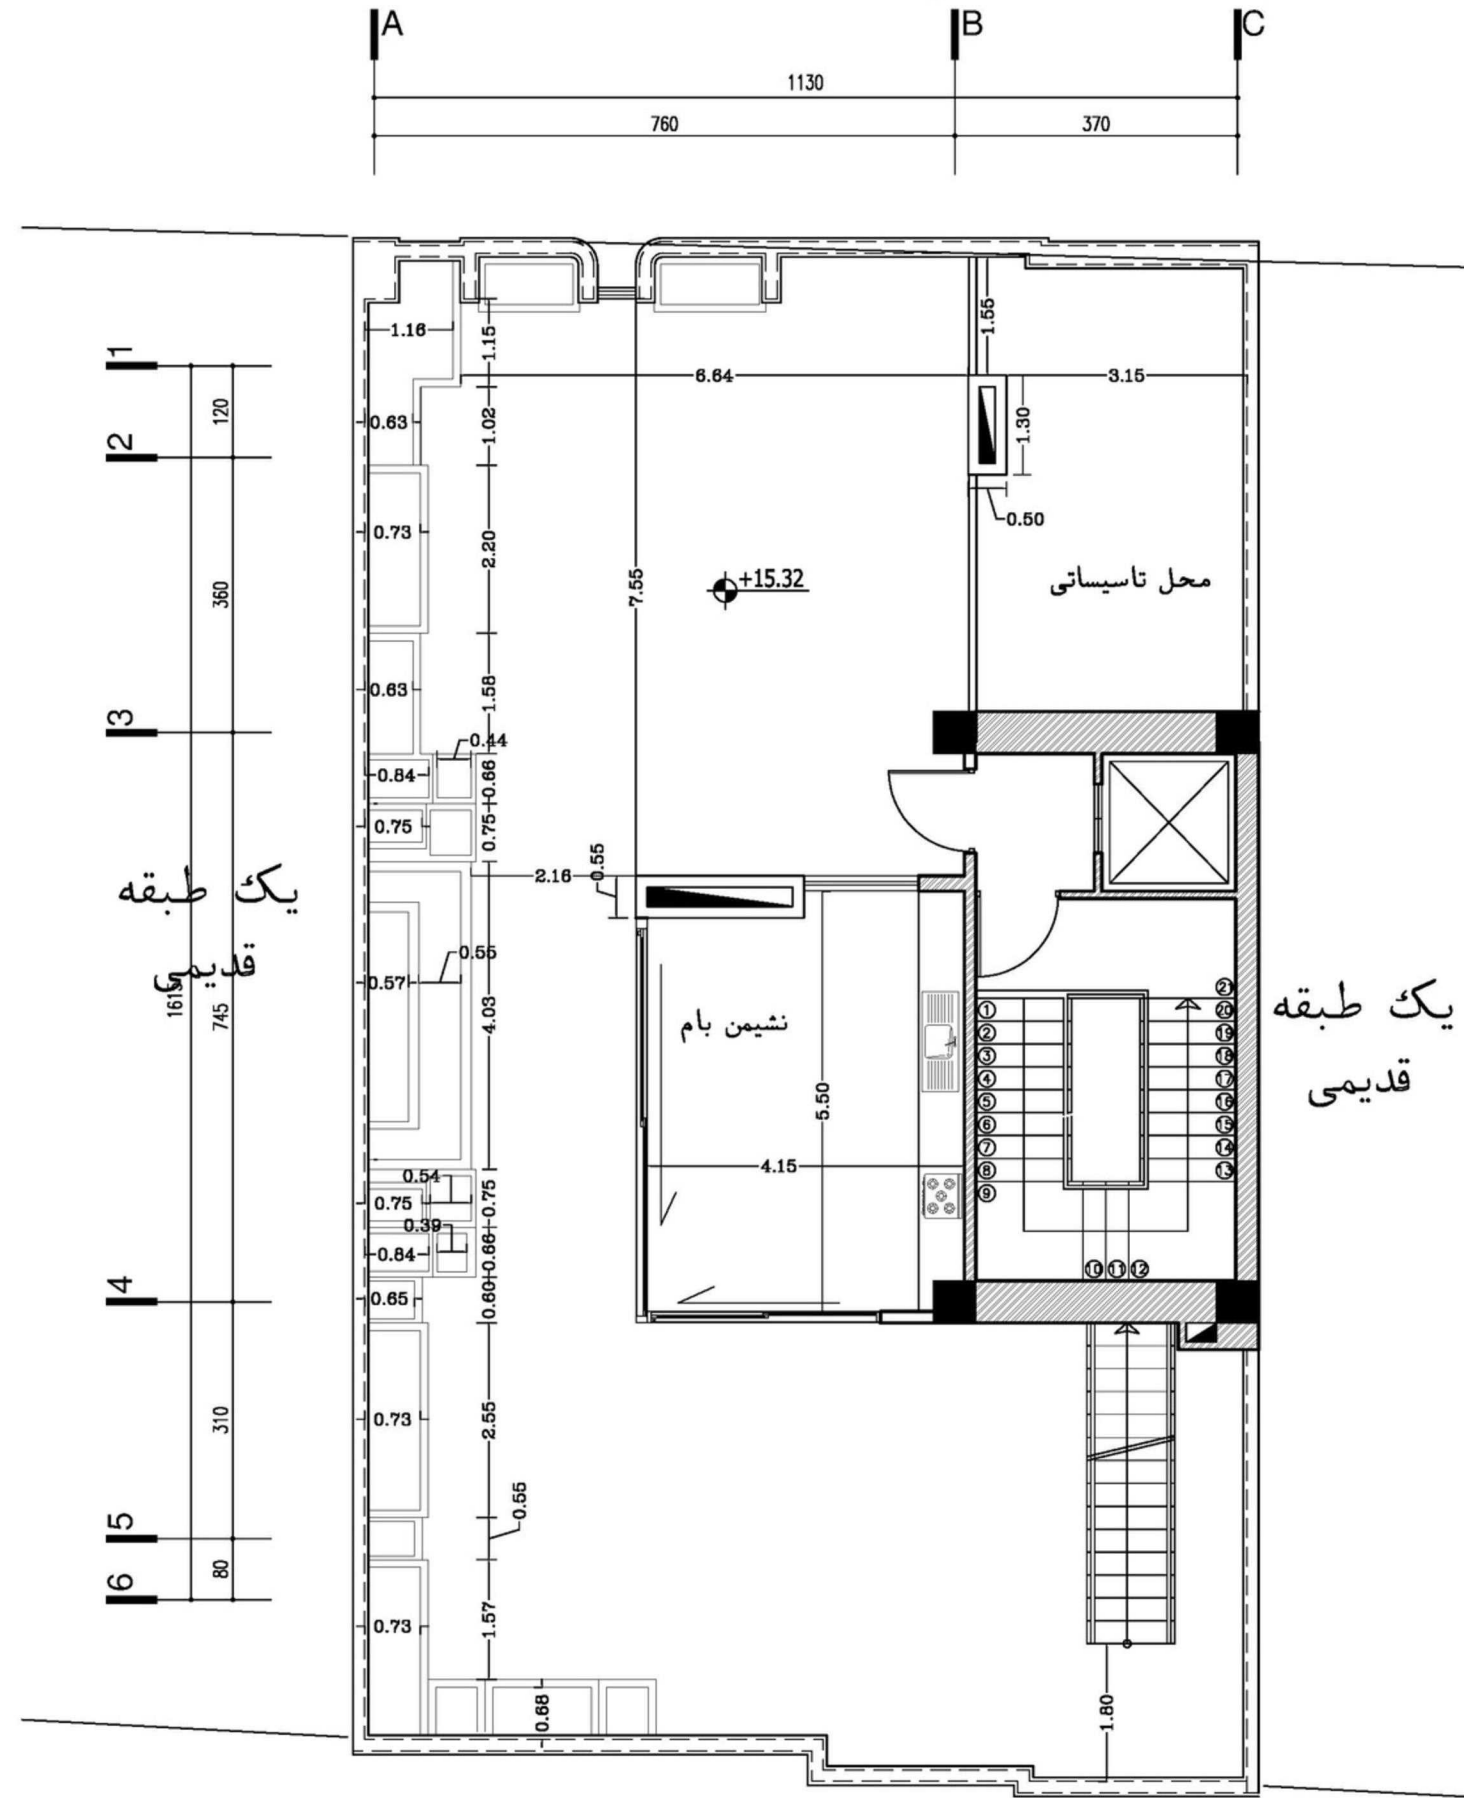

کوچه ژاله ۷

کوچه ژاله ۹

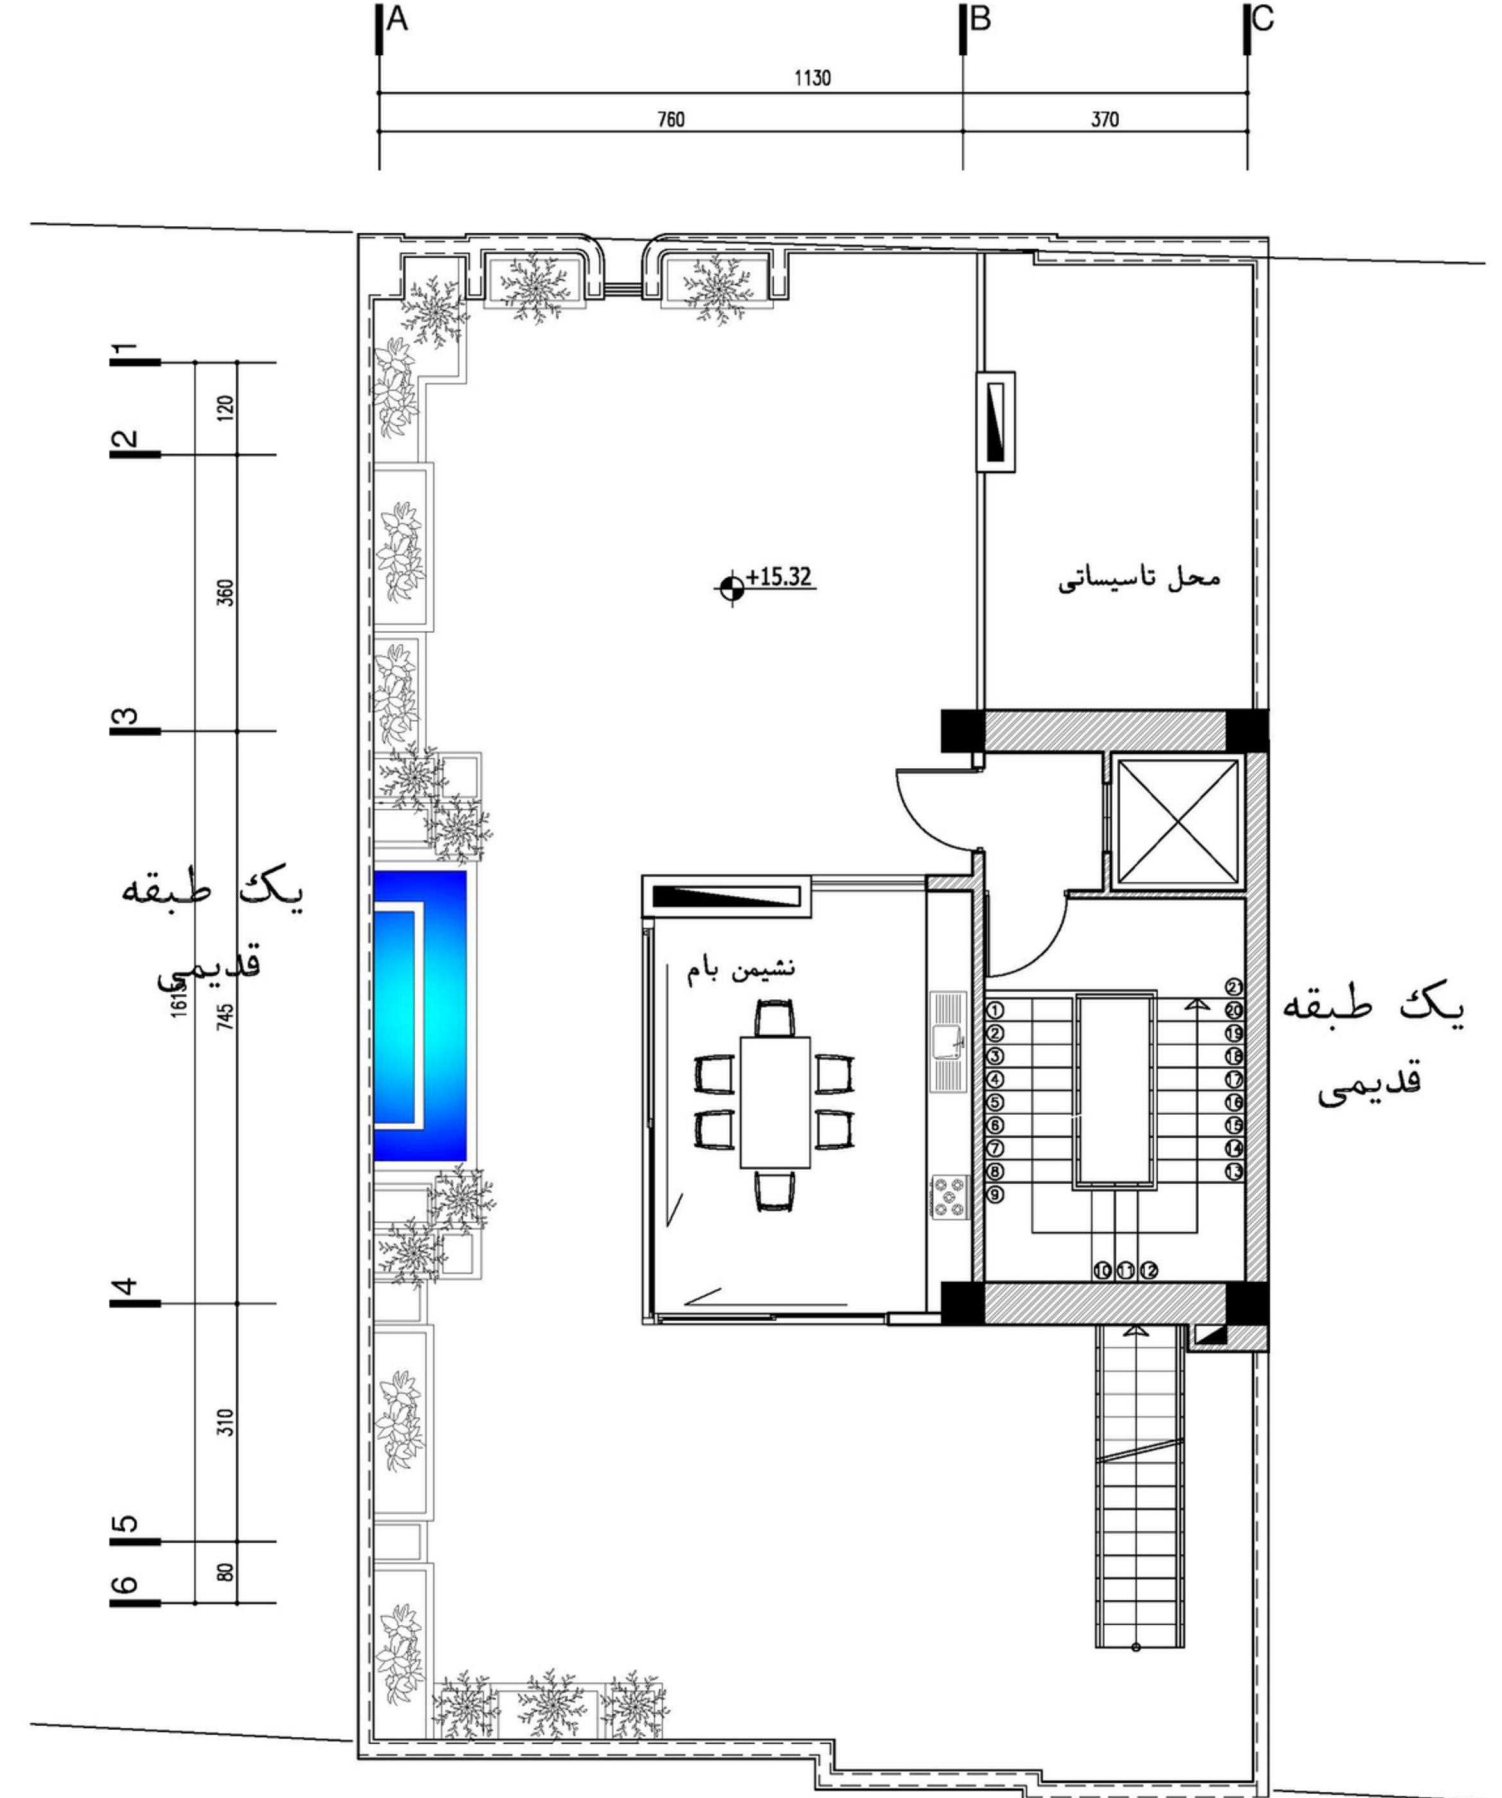

کوچه ژاله ۷

نما	عباس آباد سفید ابزار خورده - سنگ چرمی مشکی
روفگار دن	تراورتن روشن - سنگ چرمی
نشیمن	سرامیک اسلب رگه دار روشن