


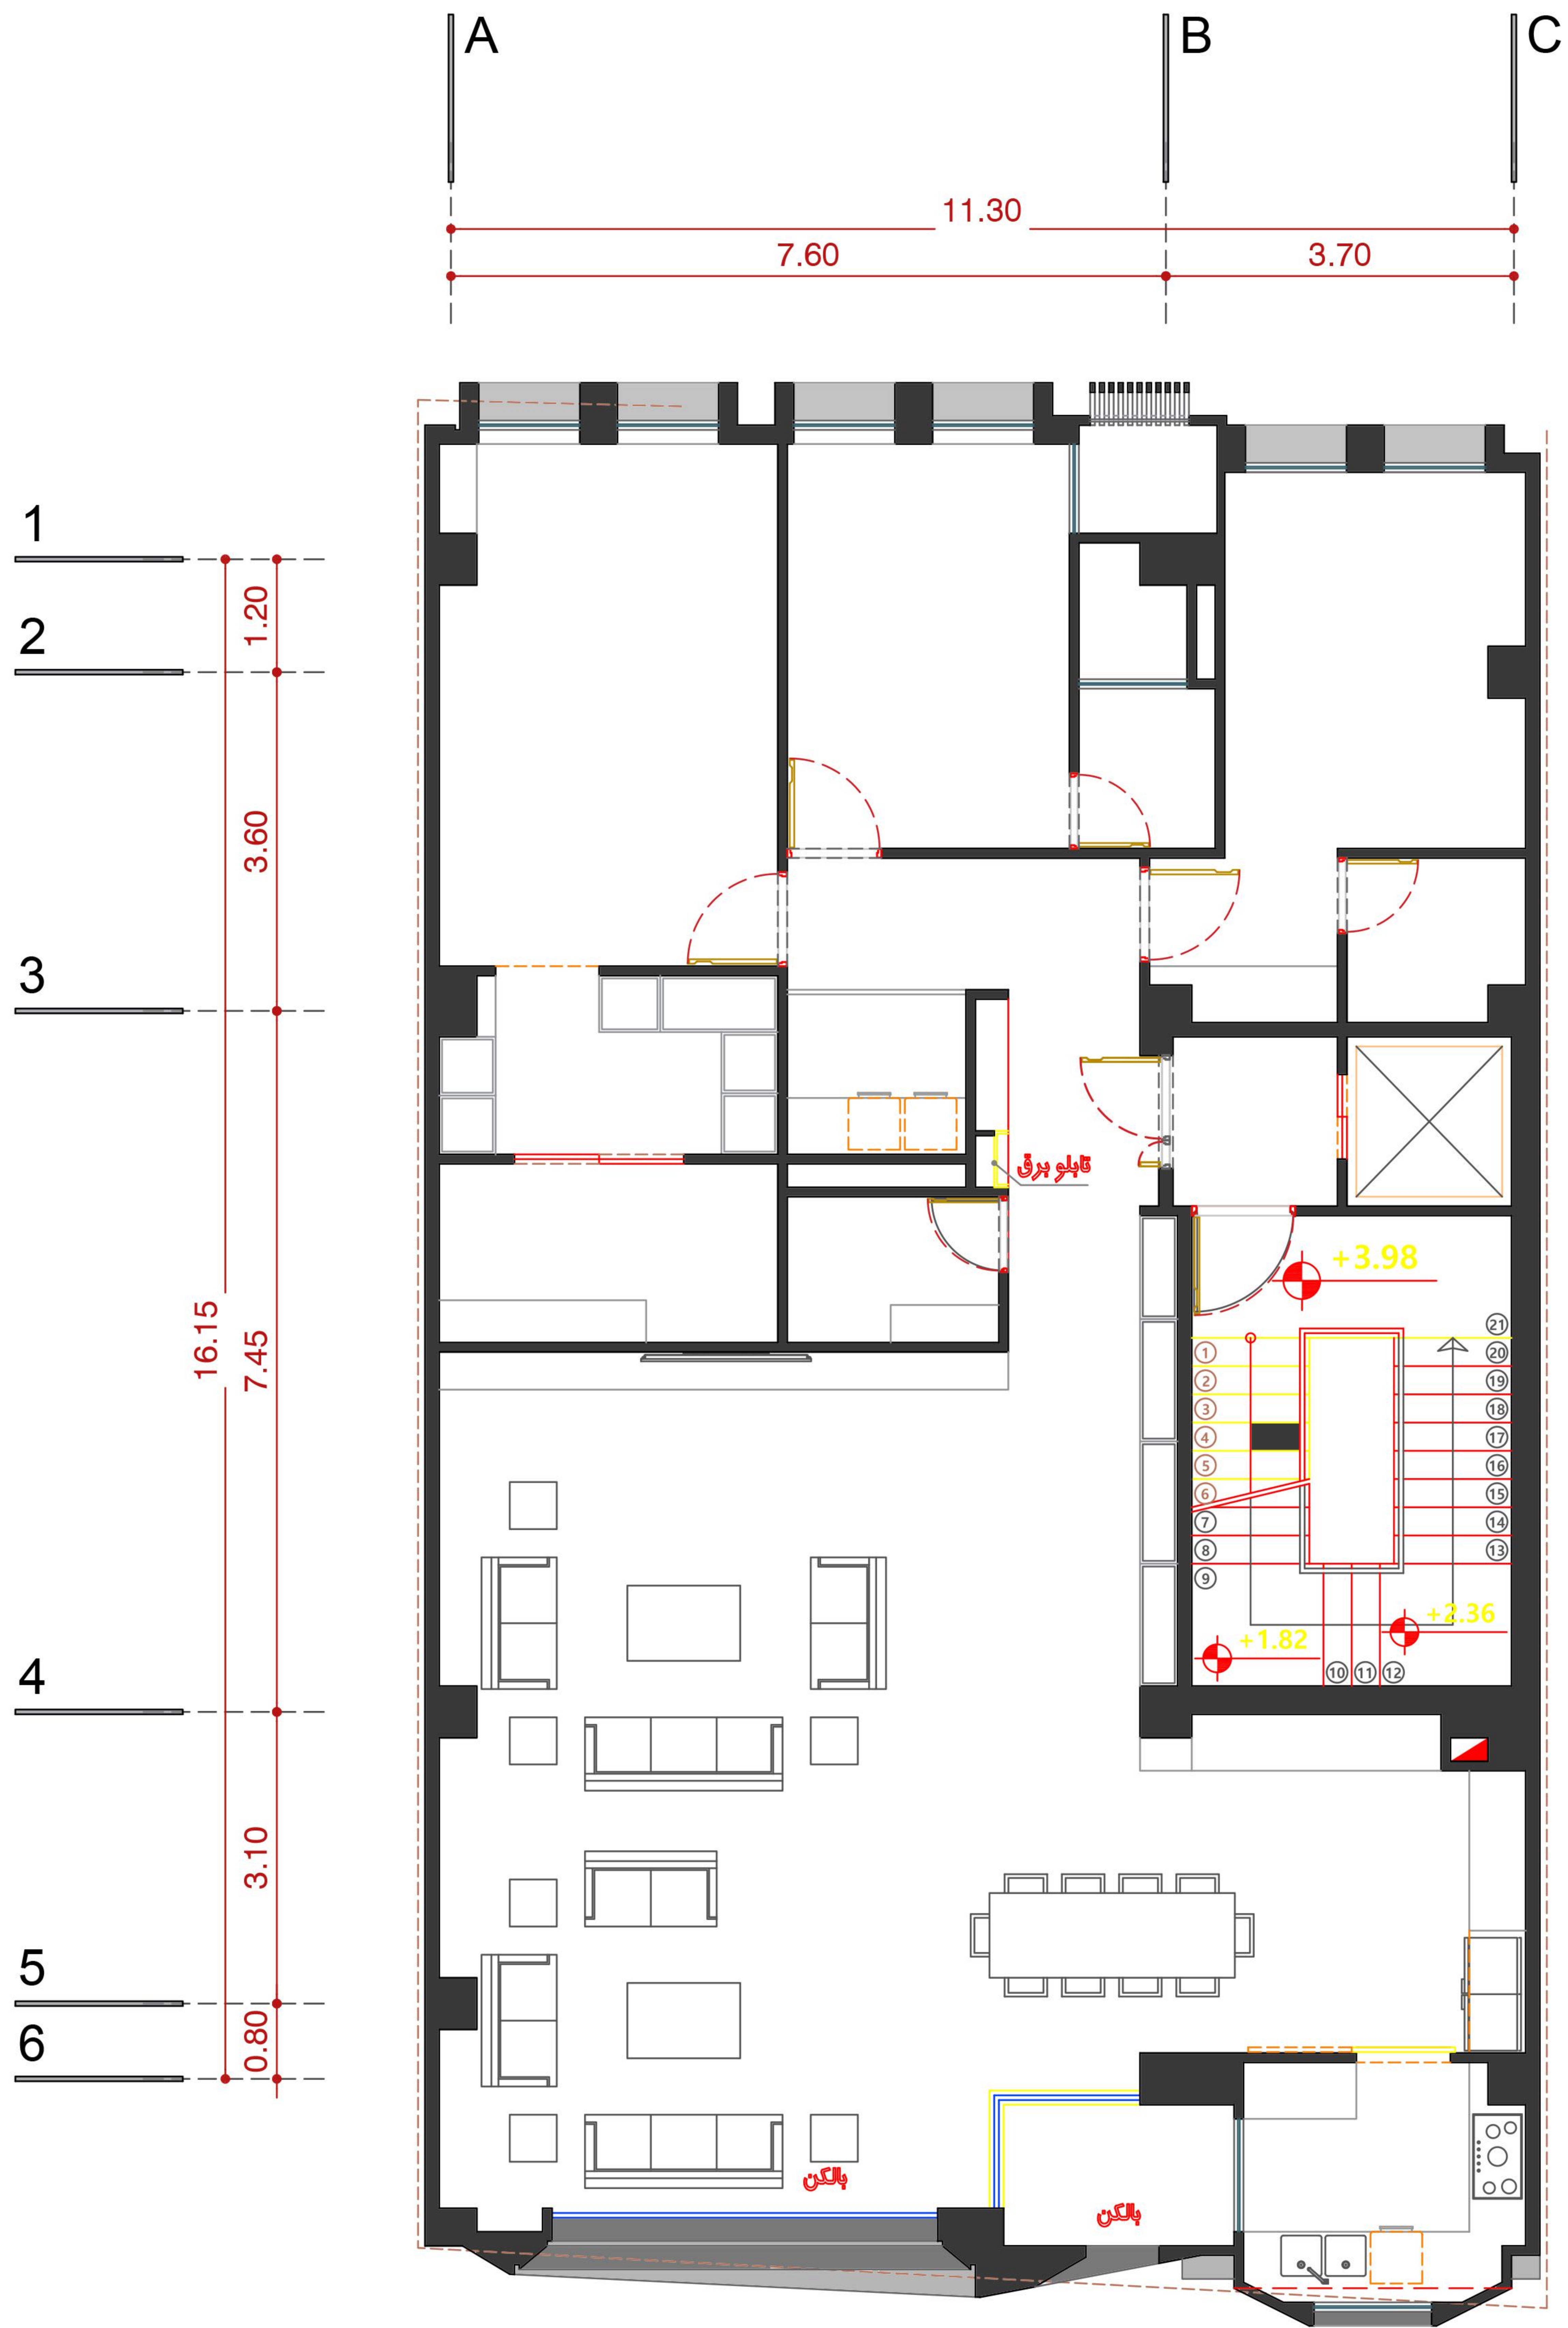


AFTAB
BUSHEHR
COMPETITION

First Floor Plan

Sc : 1/100

FURNITURE

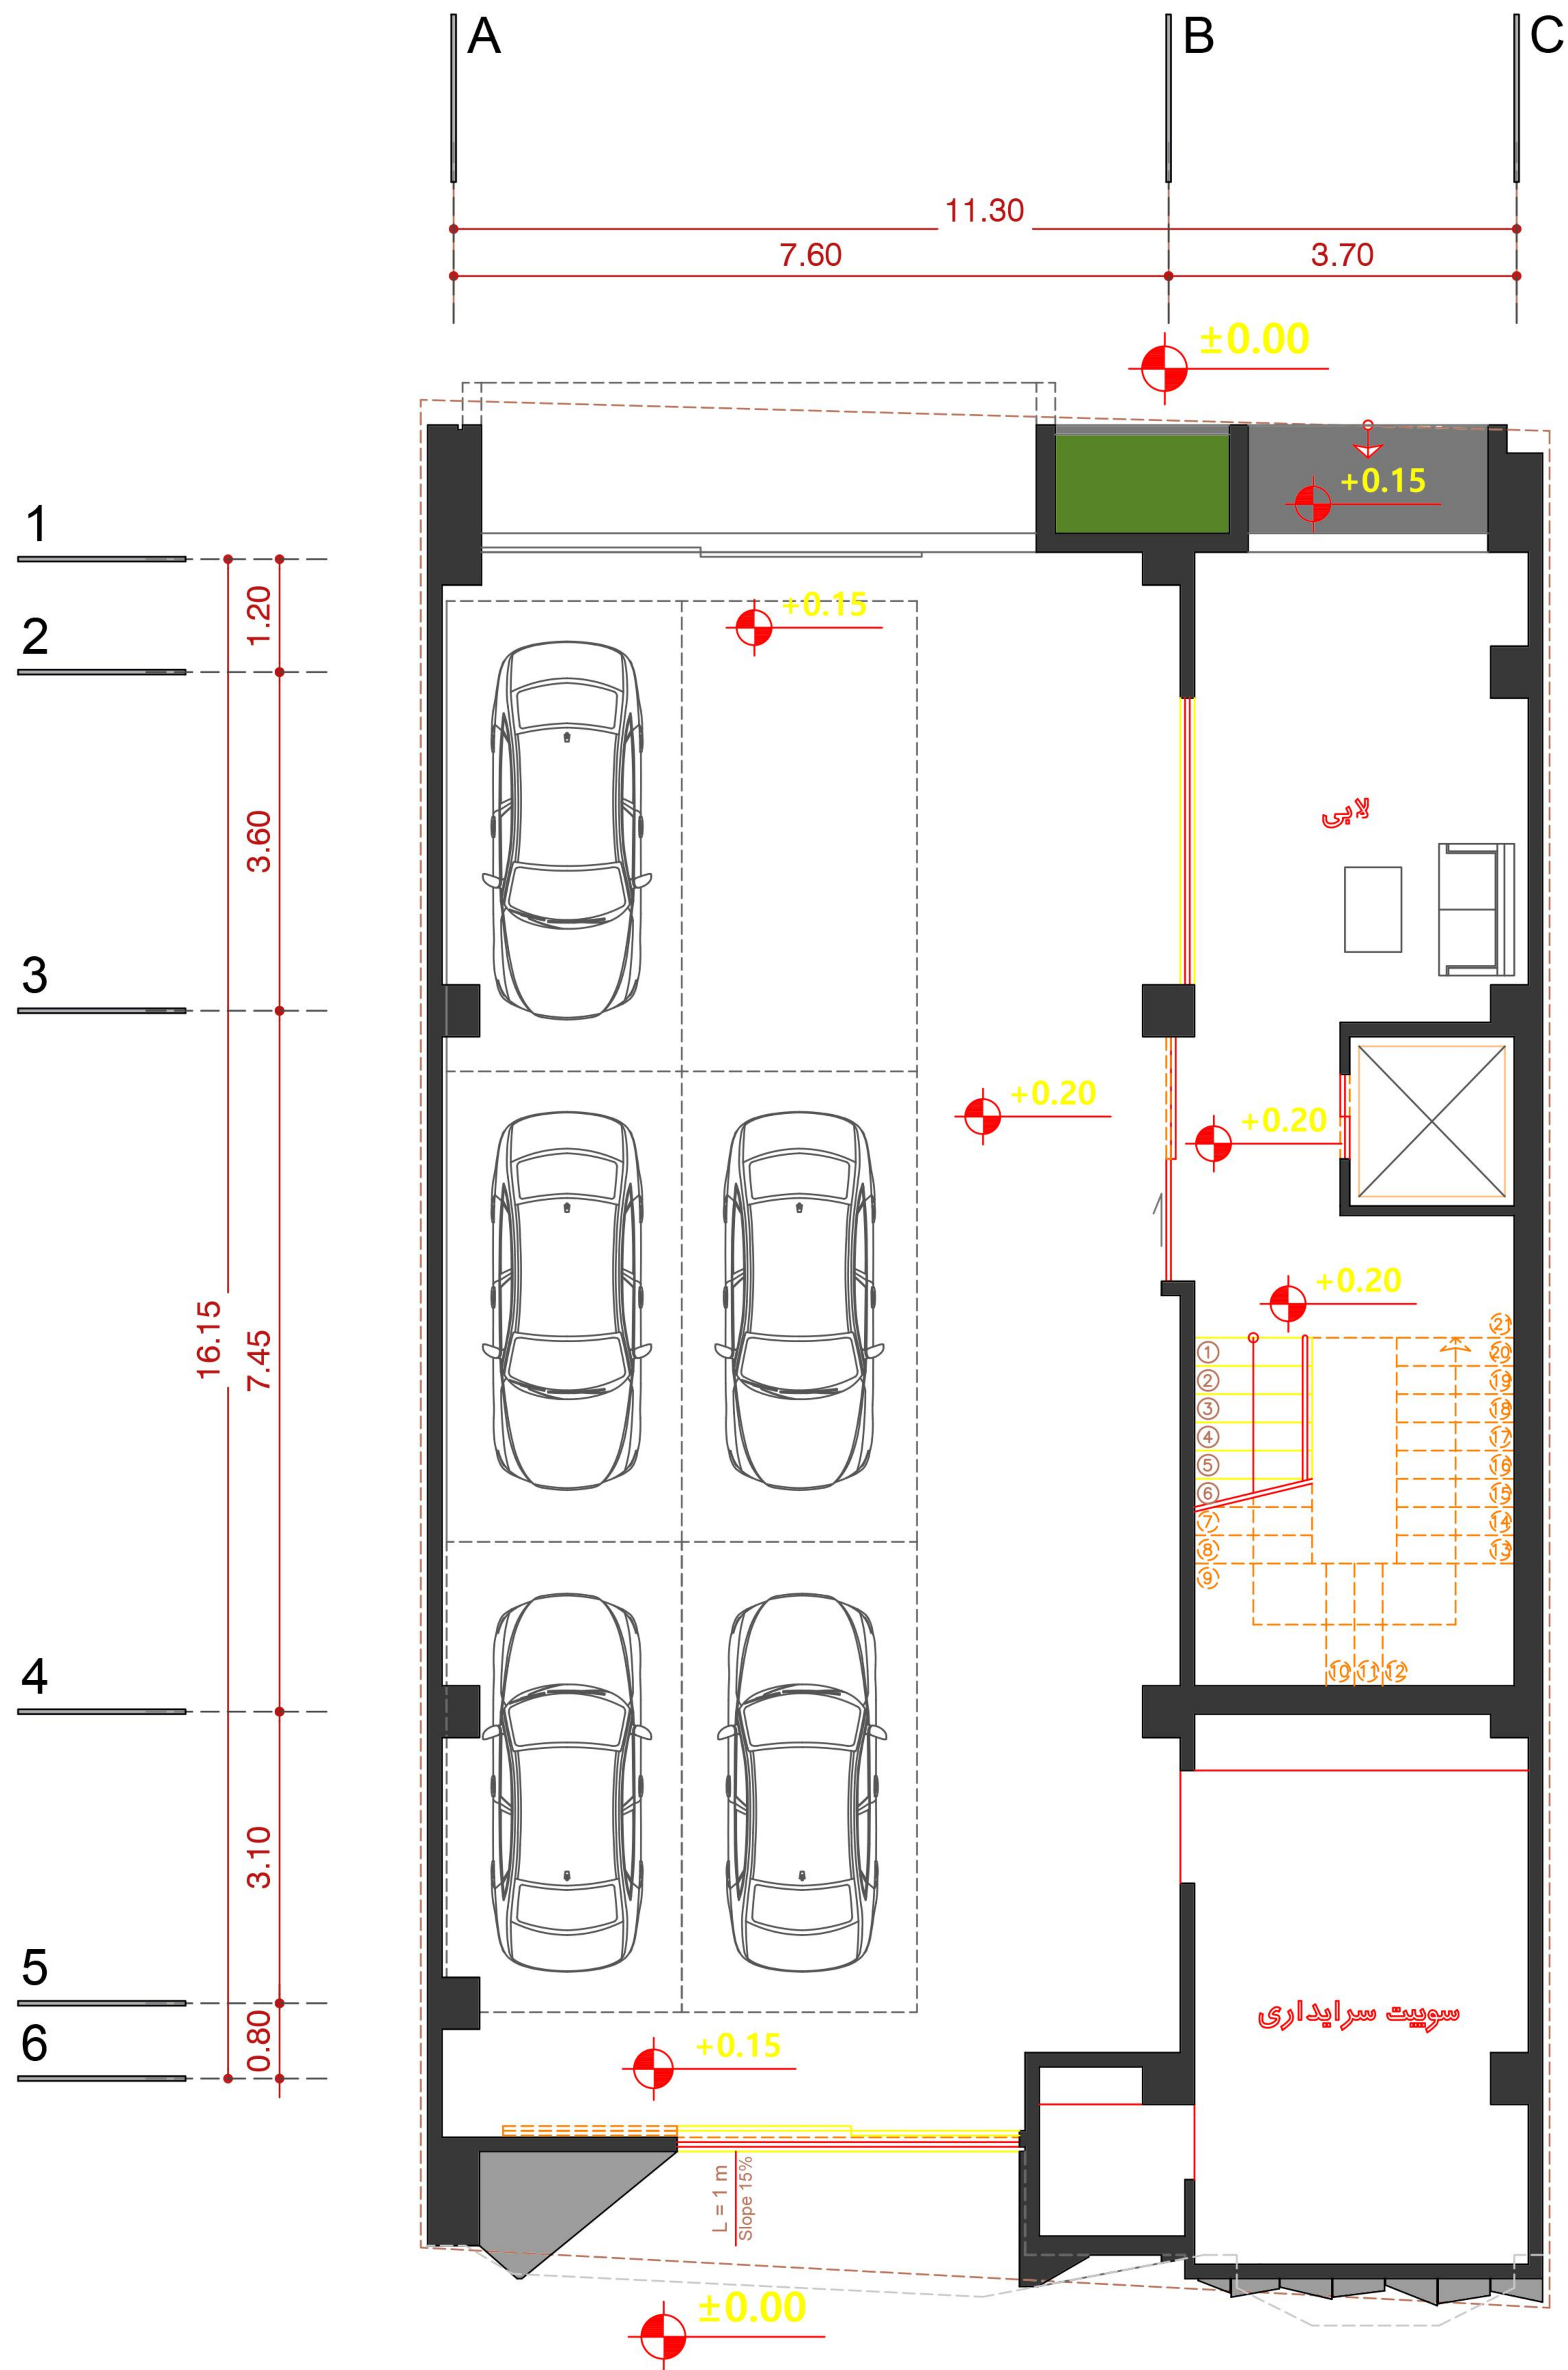


AFTAB
BUSHEHR
COMPETITION

Ground Floor Plan

Sc : 1/100

FURNITURE

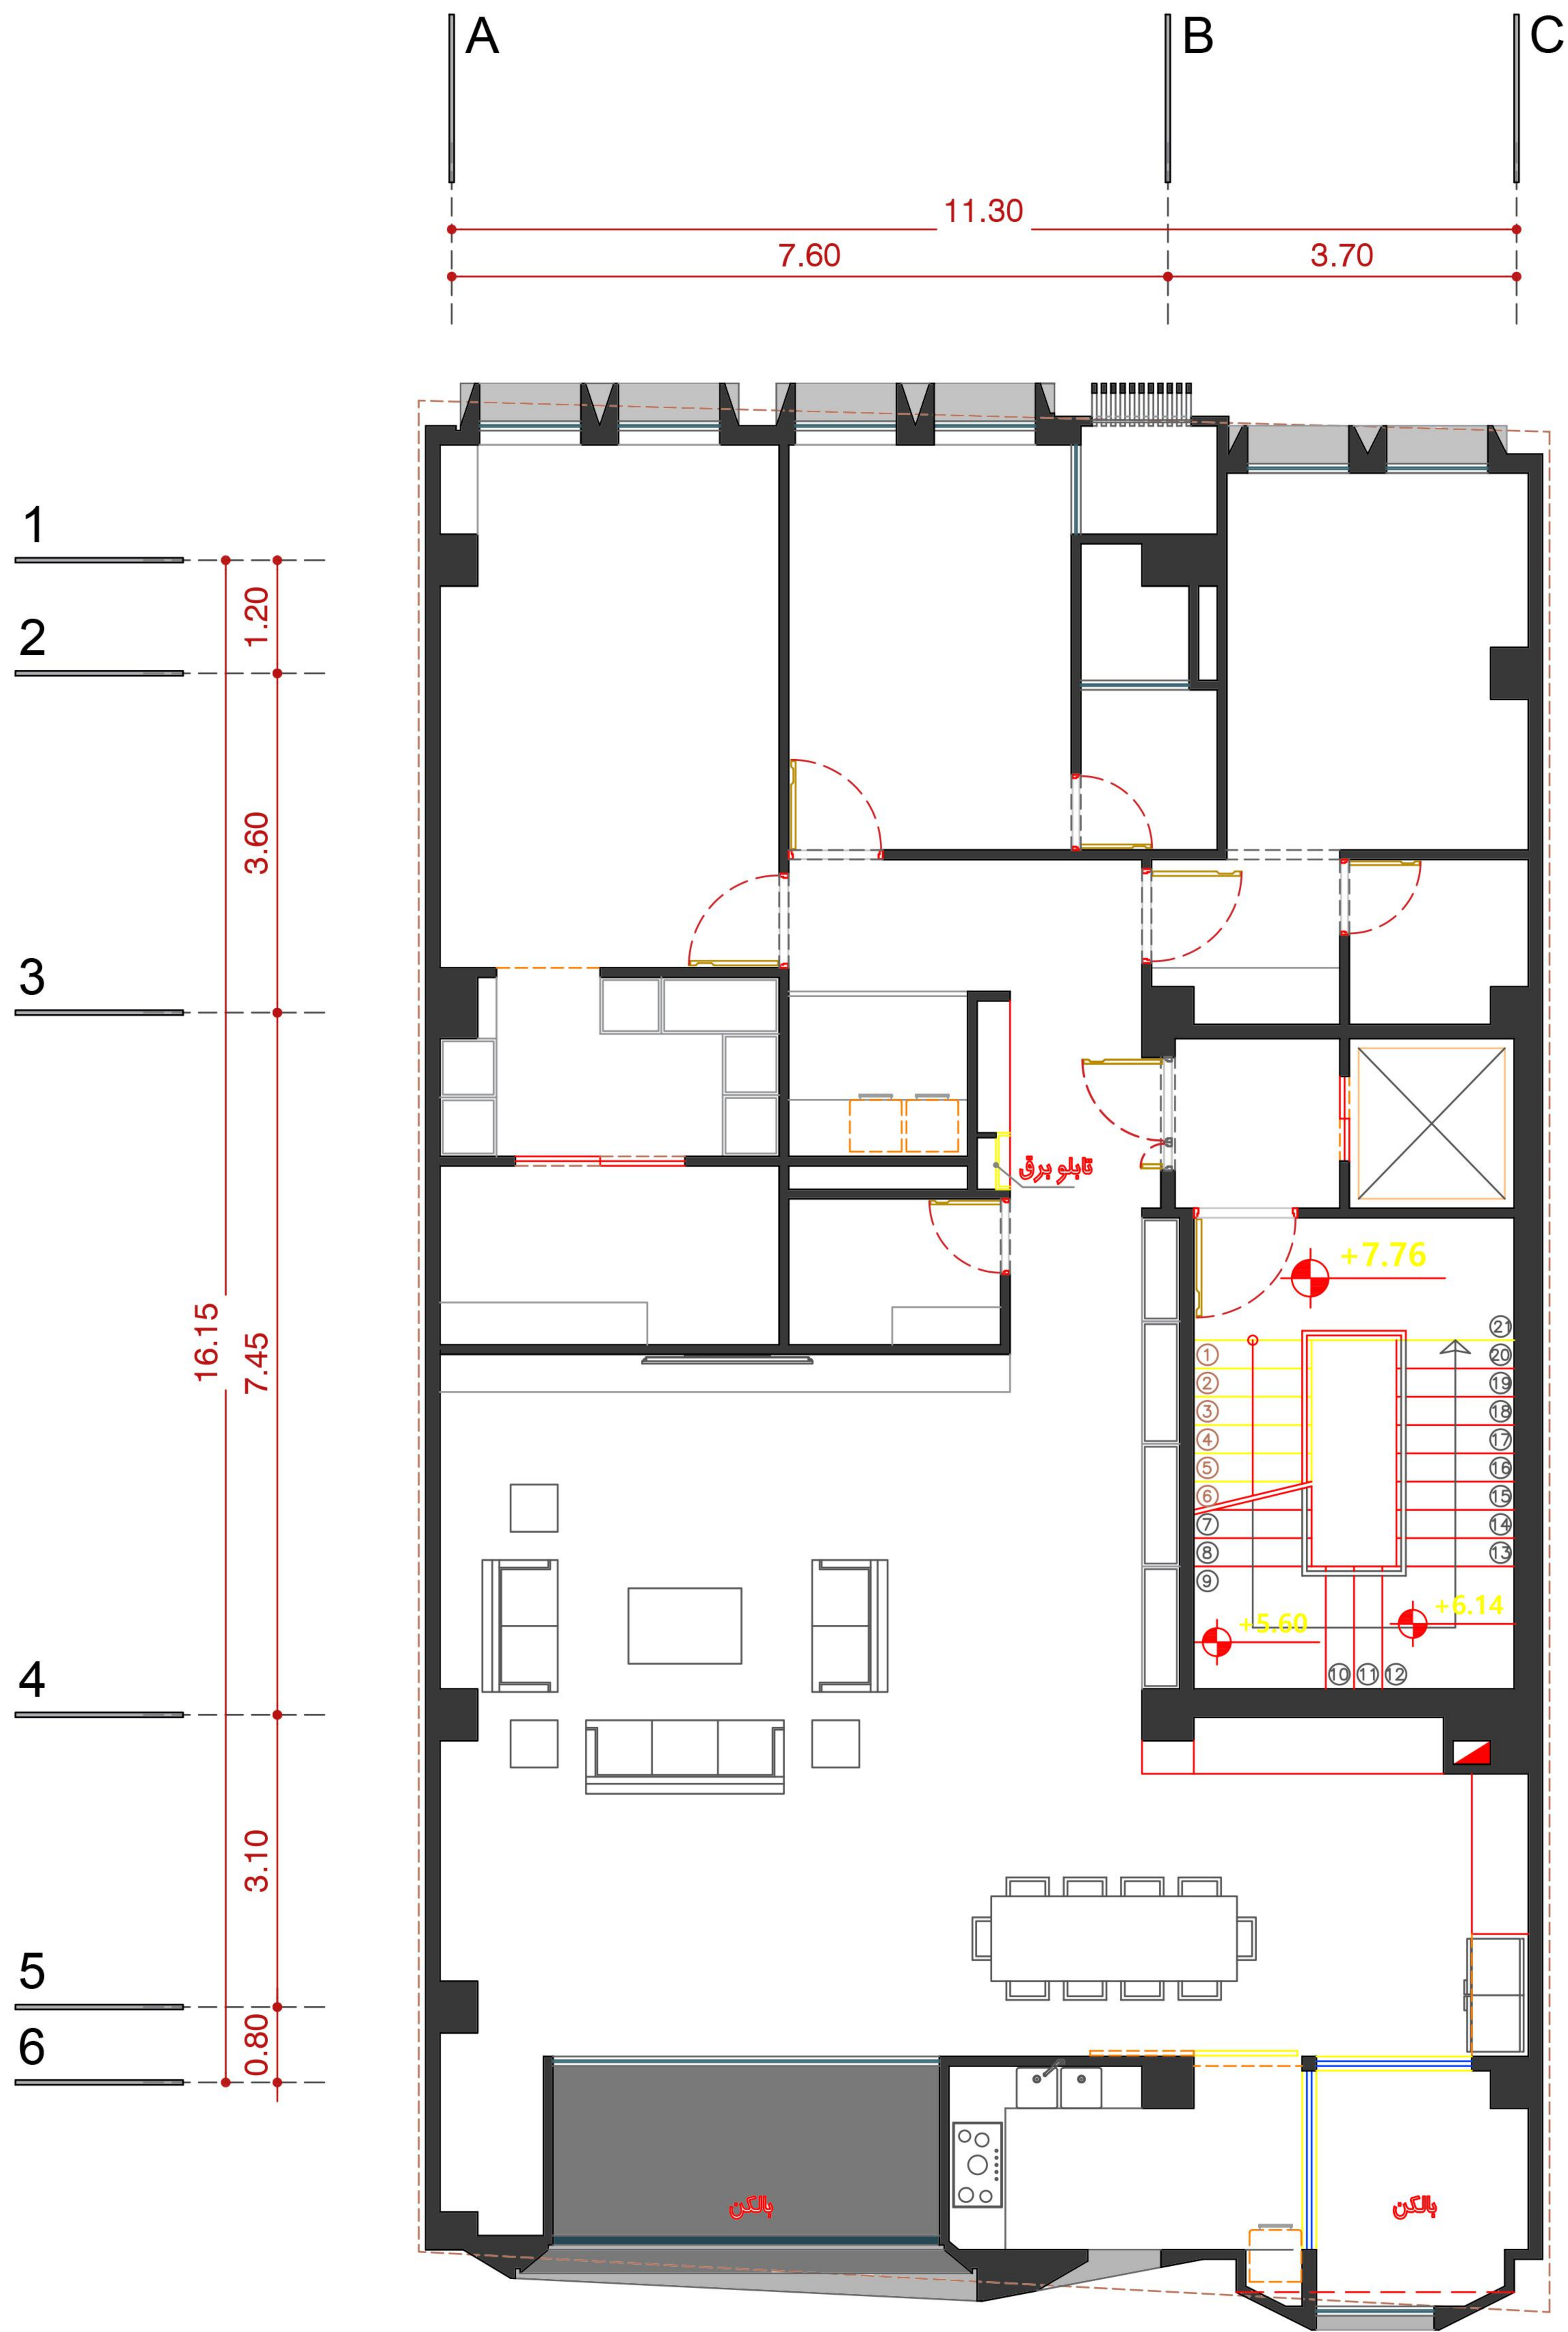


AFTAB
BUSHEHR
COMPETITION

Second Floor Plan

Sc : 1/100


FURNITURE

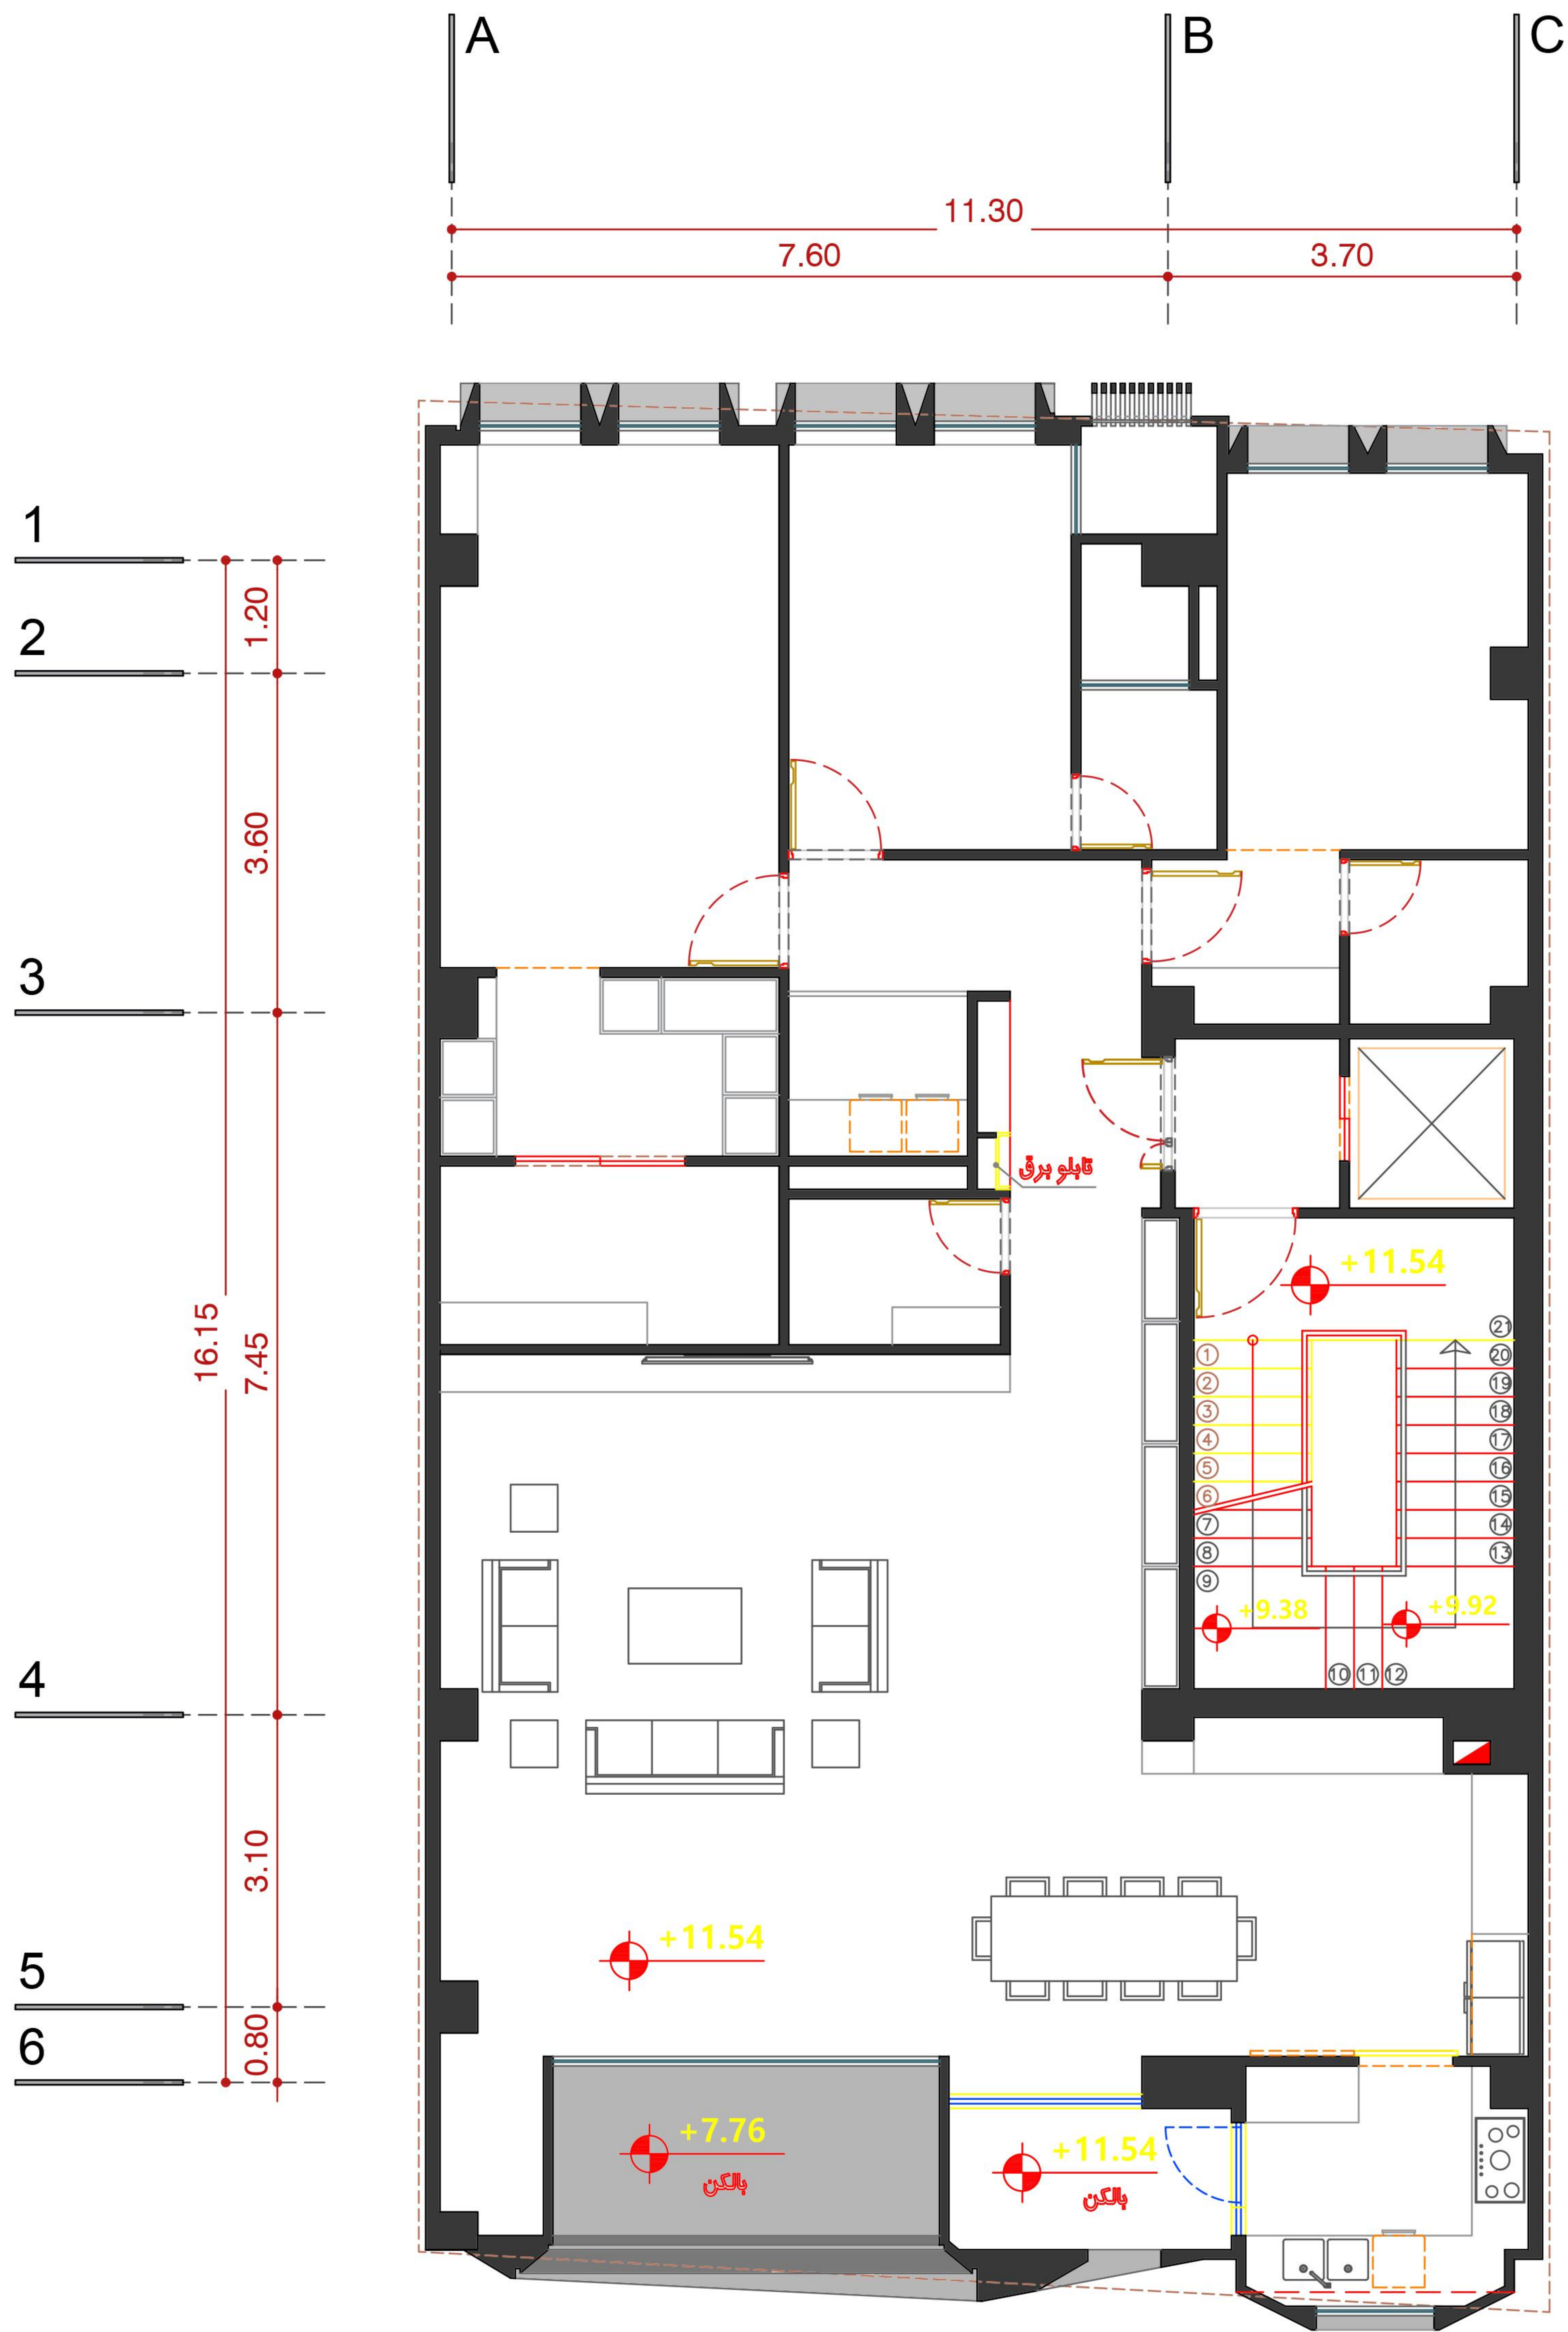

AFTAB
BUSHEHR
COMPETITION

THIRD Floor Plan FURNITURE

Sc : 1/100

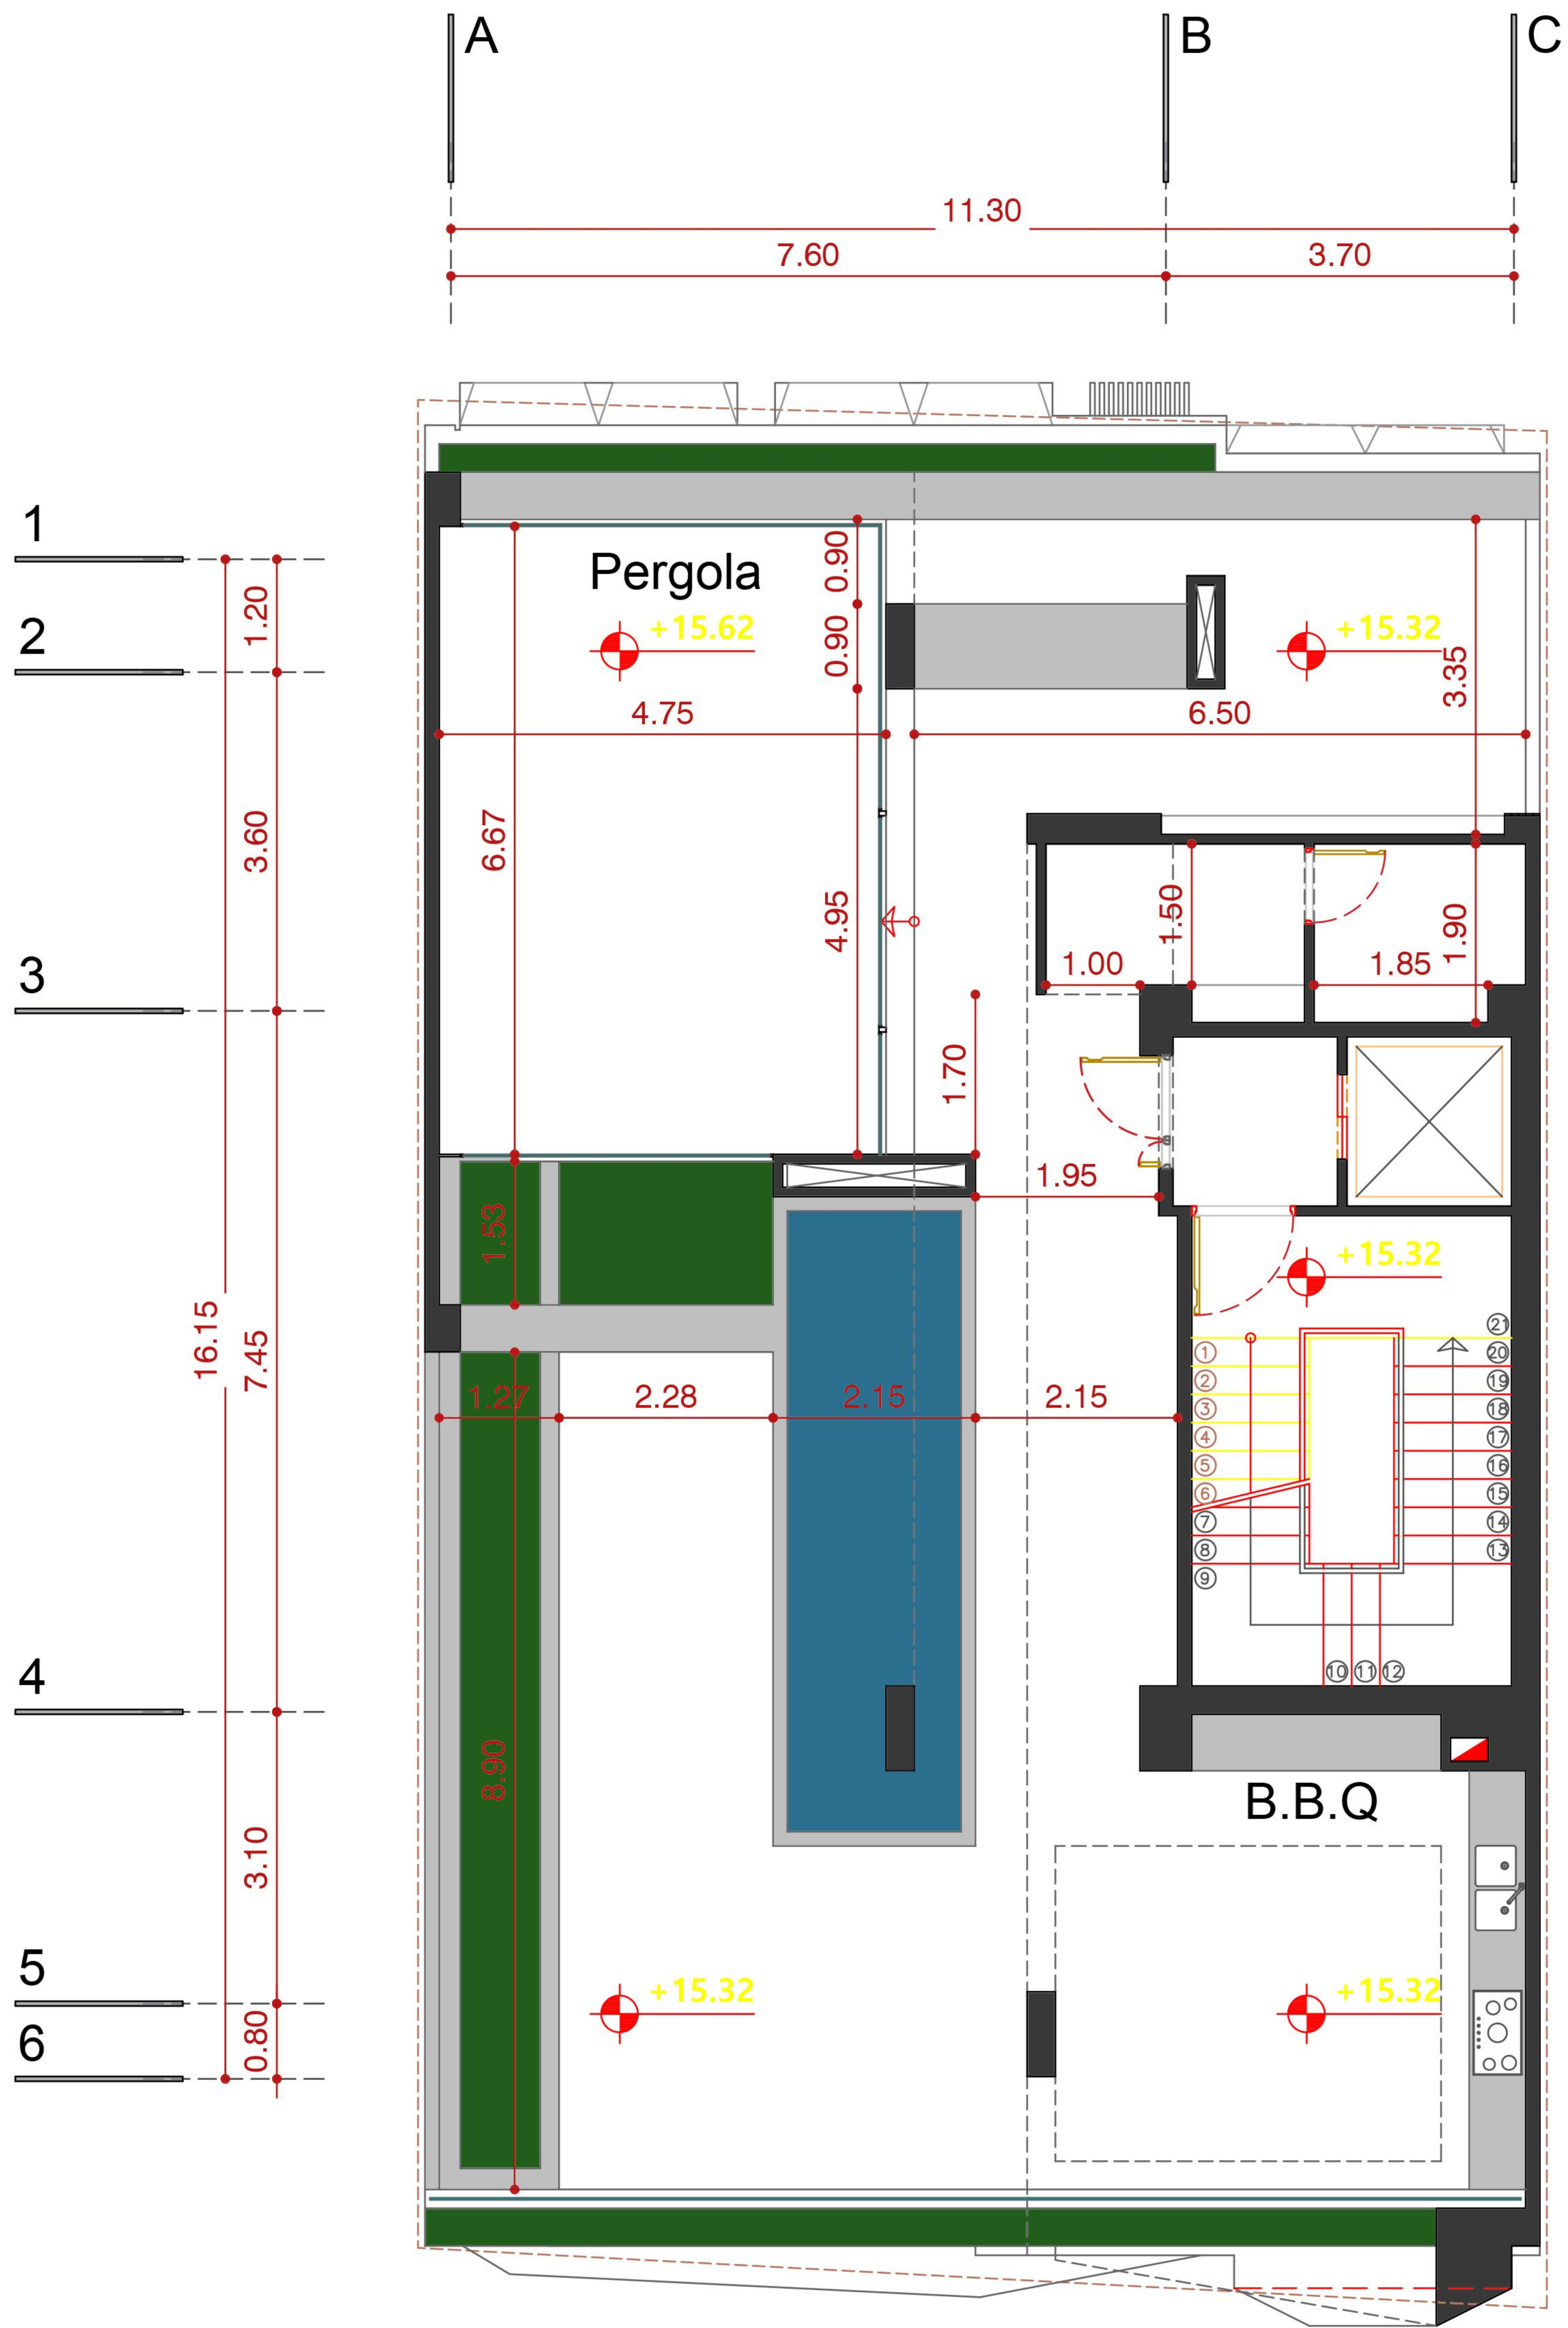


AFTAB
BUSHEHR
COMPETITION

Roof TOP Plan

Sc : 1/100

FURNITURE

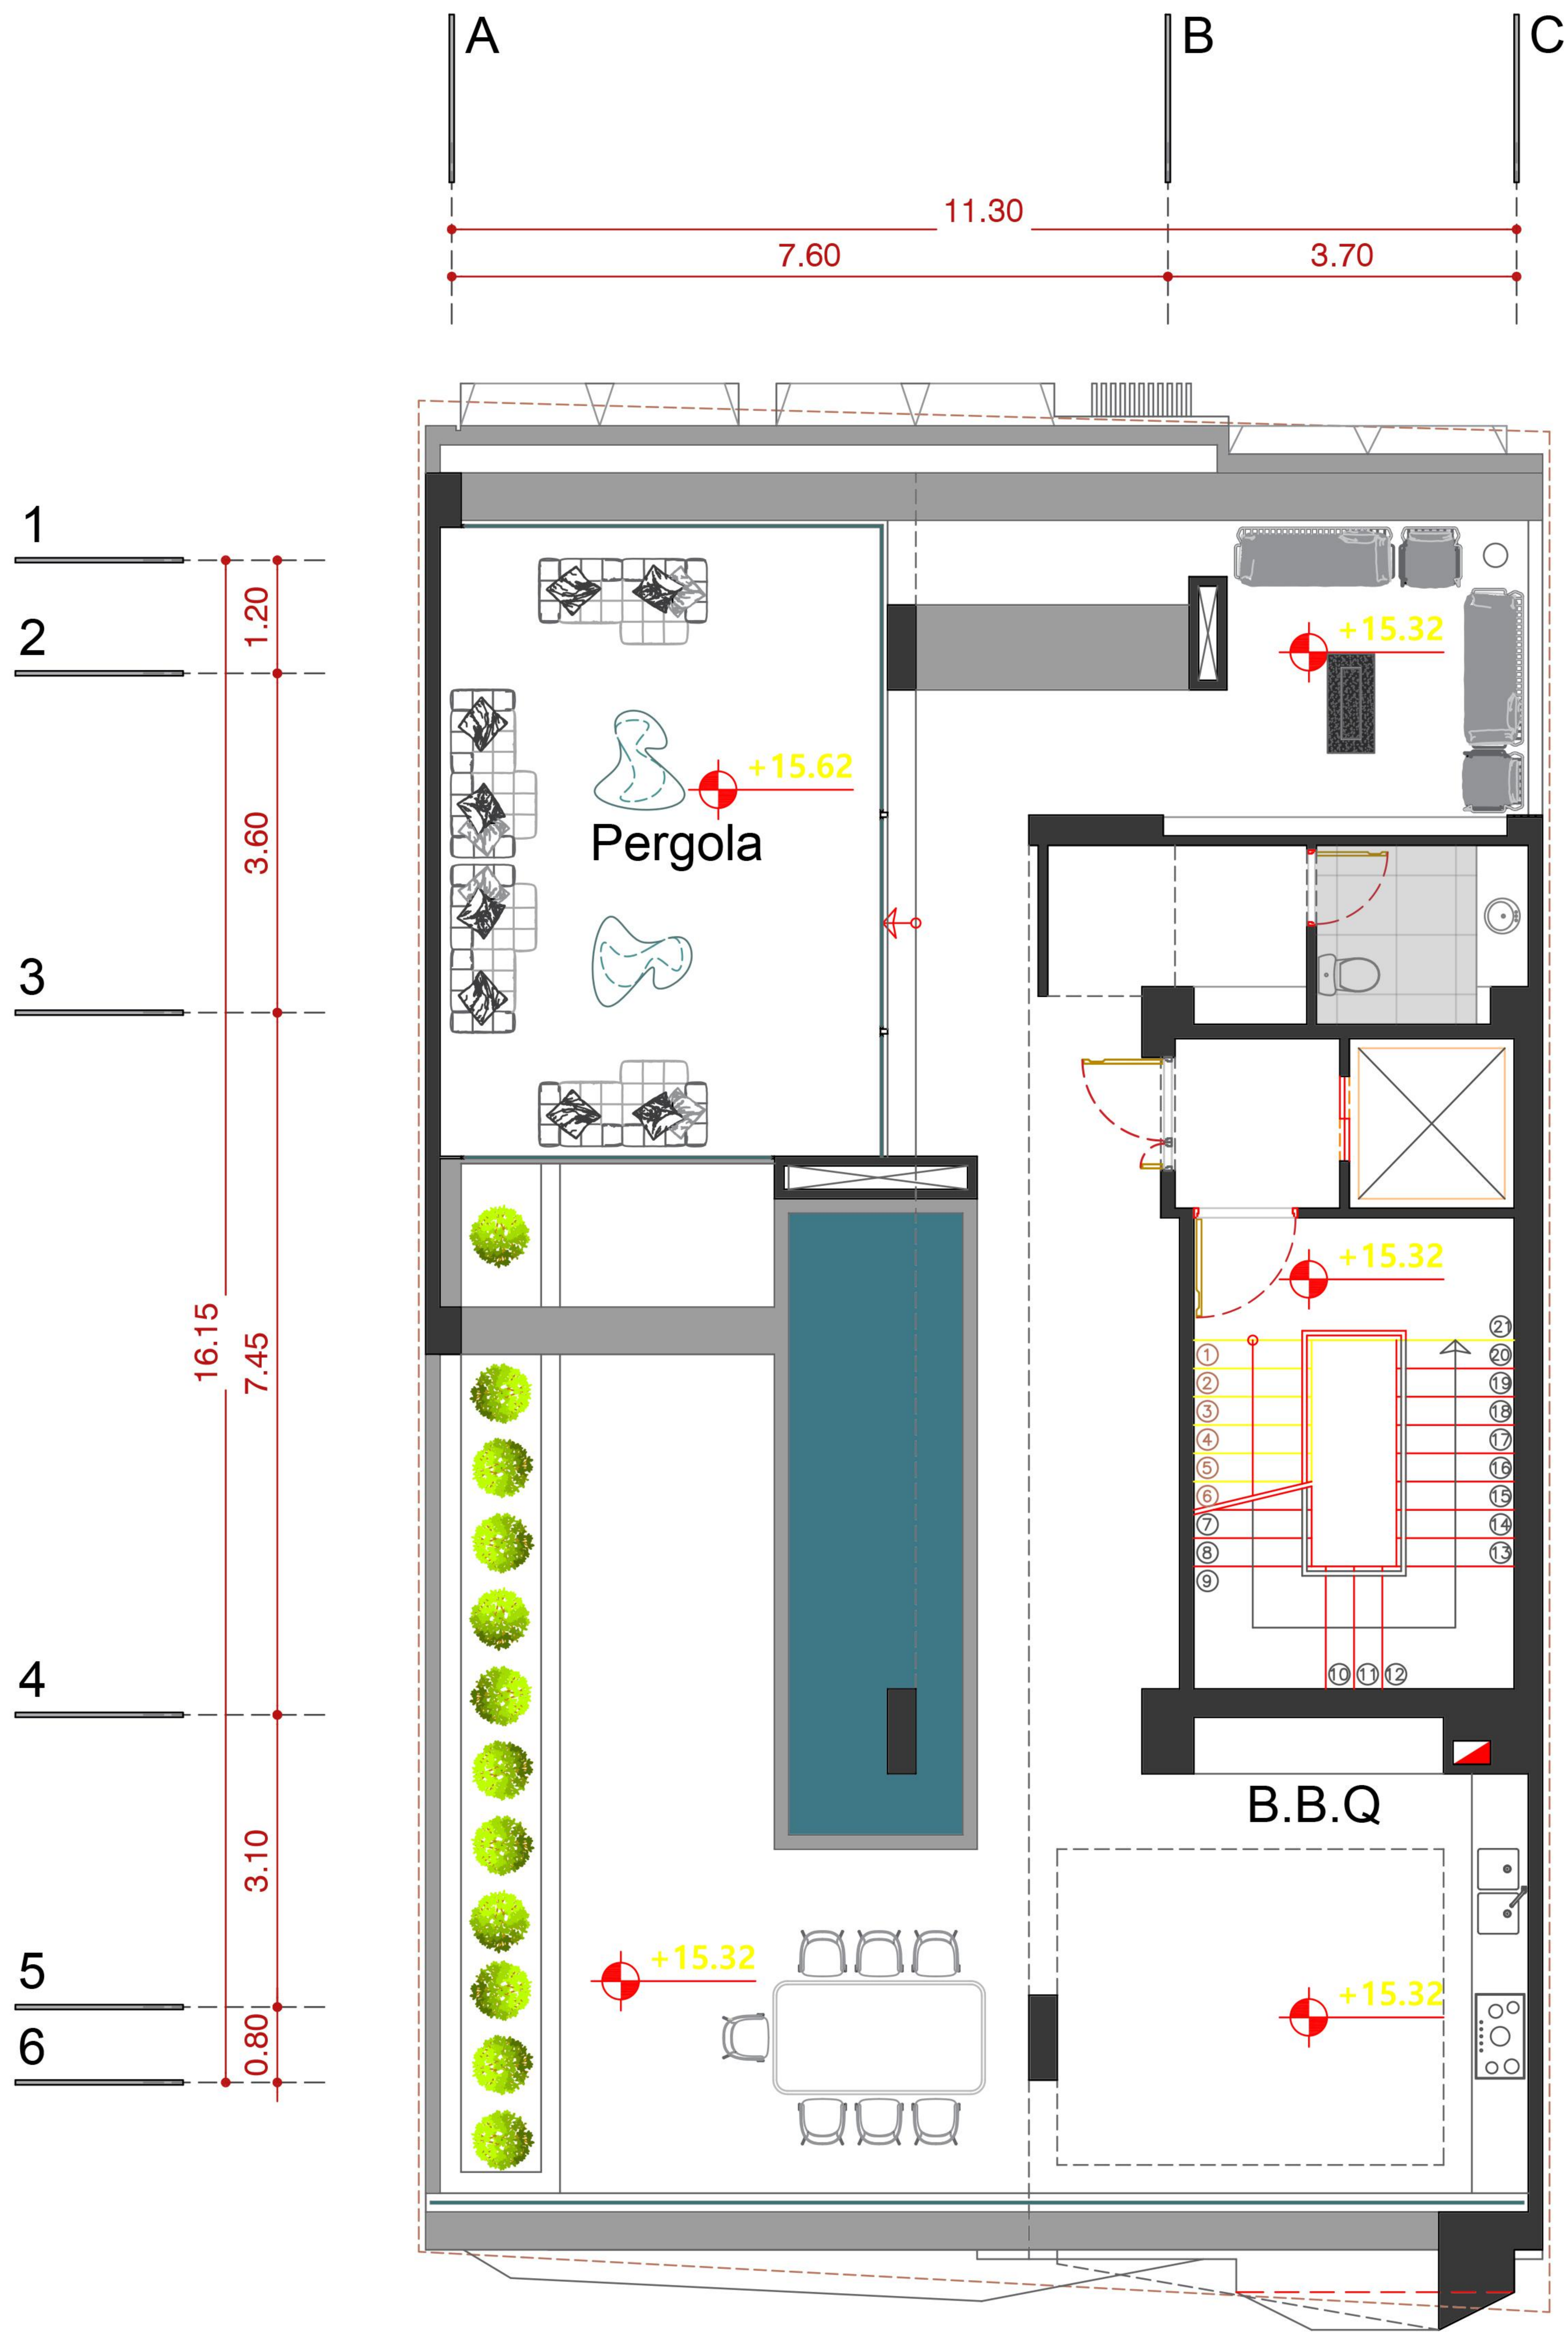

AFTAB
BUSHEHR
COMPETITION

Roof TOP Plan

Sc : 1/100

FURNITURE































پیش فاز اول مسابقه معماری بوشهر

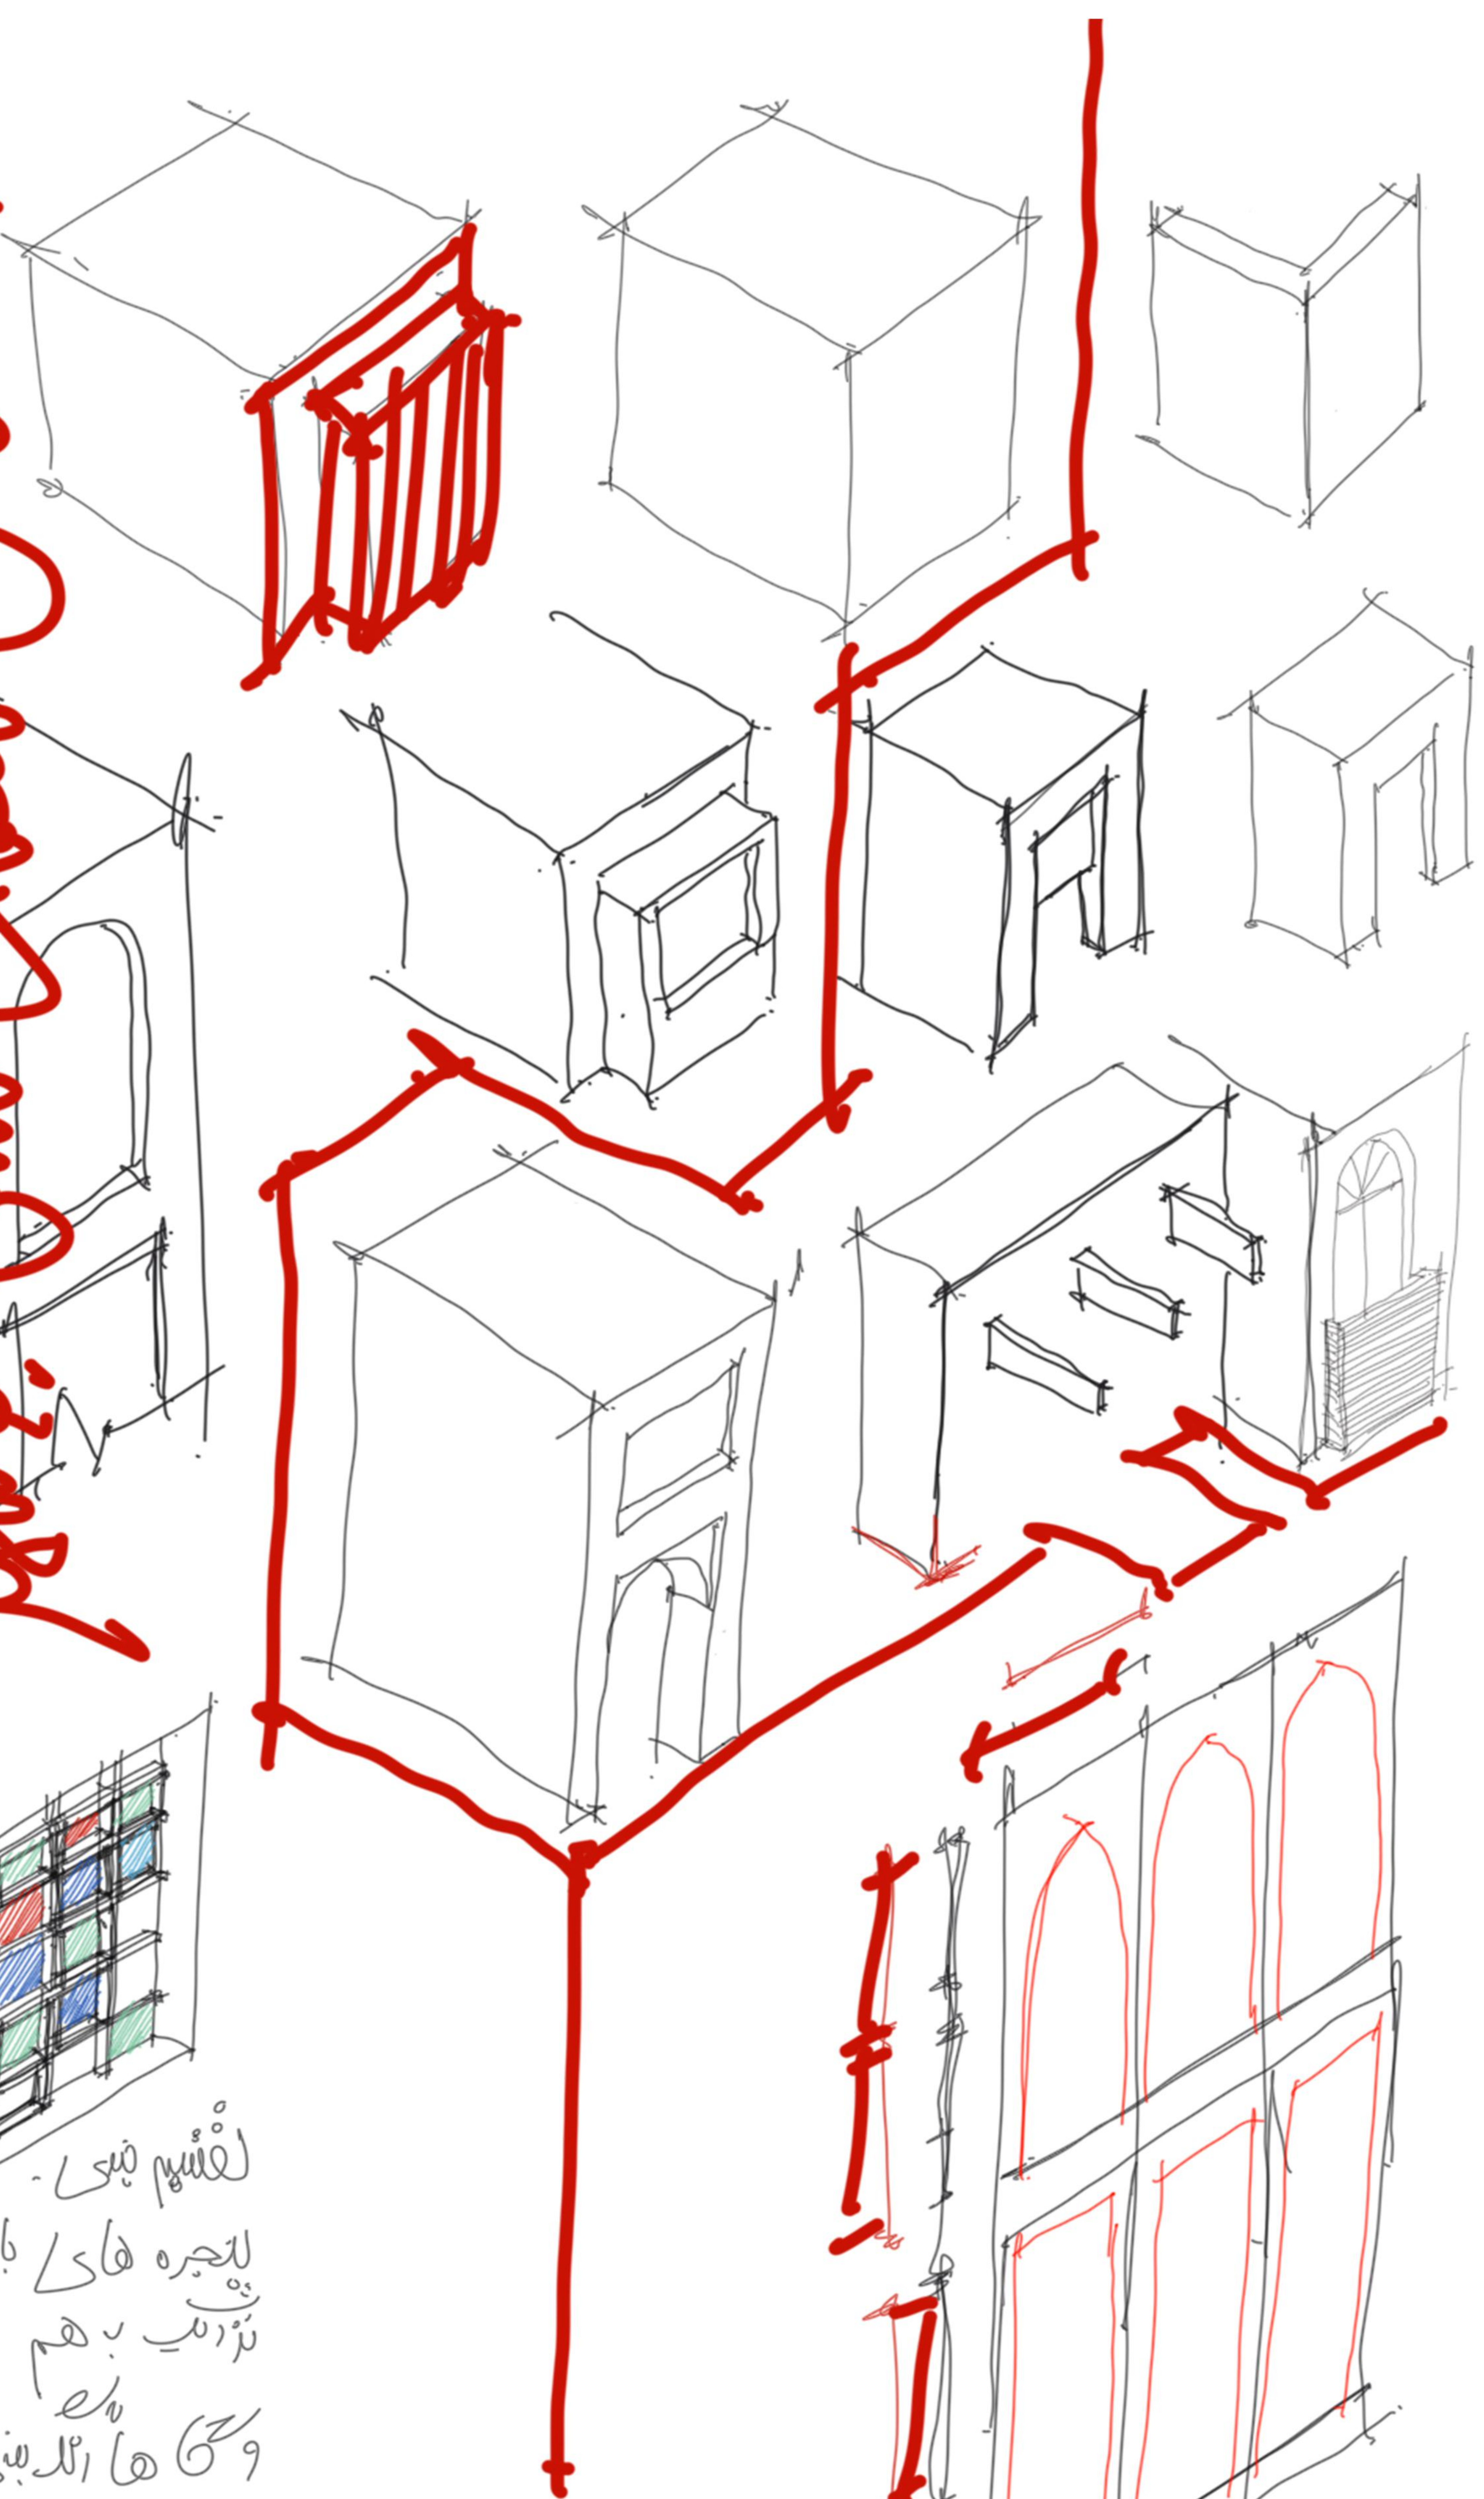


تقسیم بندی
پنجره های با پرده های
تزیینات به هم
و گاه ها رنگ بندی شده

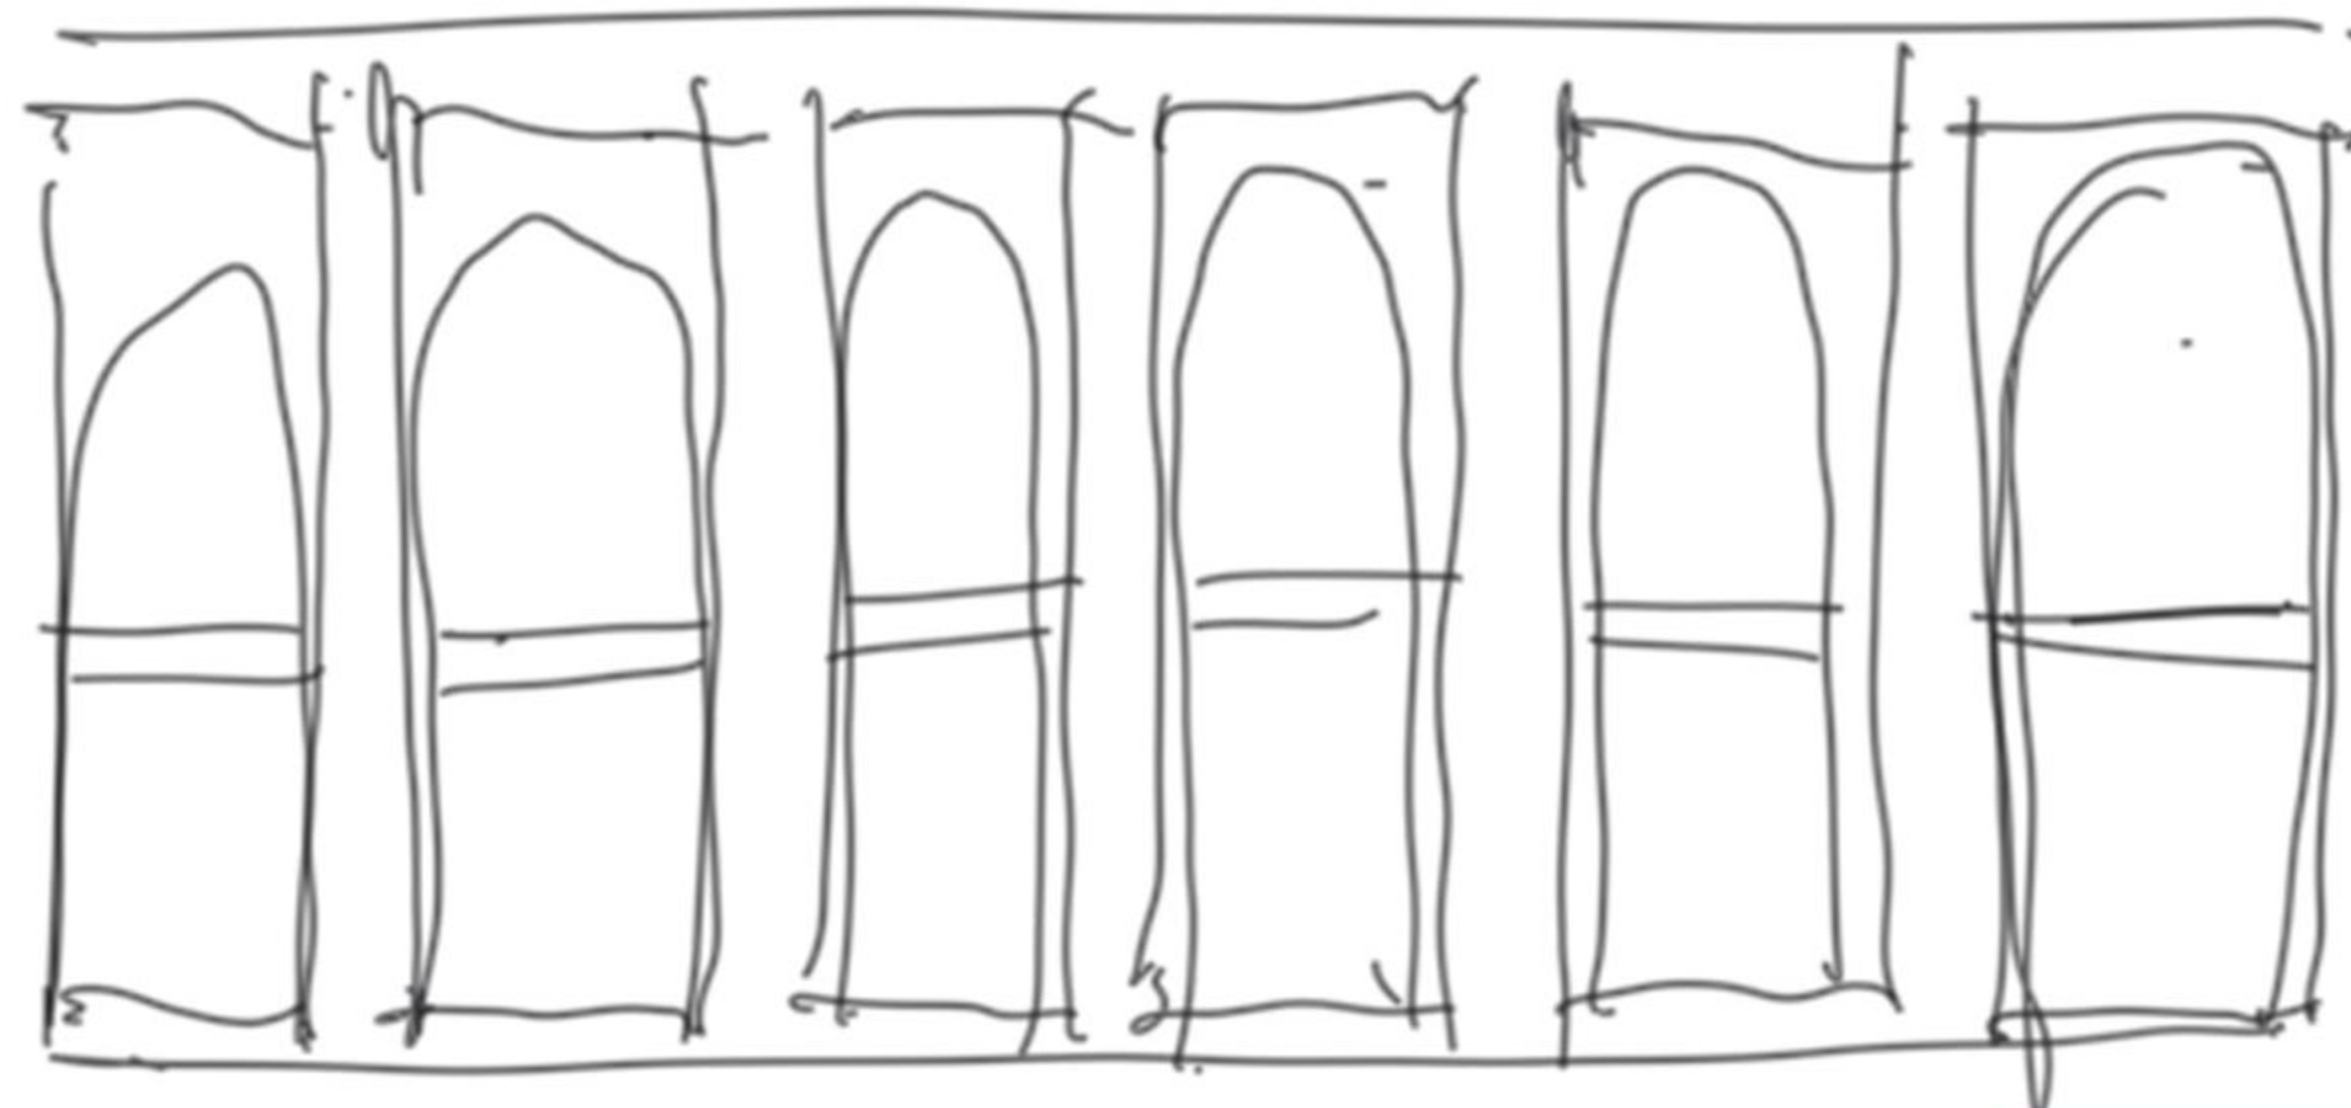


تقسیم بندی پذیرایی با پرده کش
با میزهای و کاناپه های
تزیینات

تأسیسات
ارتفاع سقف و شیشه
به علت نور و تهویه هوا
معماری و طراحی
سقف کوبه ای
سقف



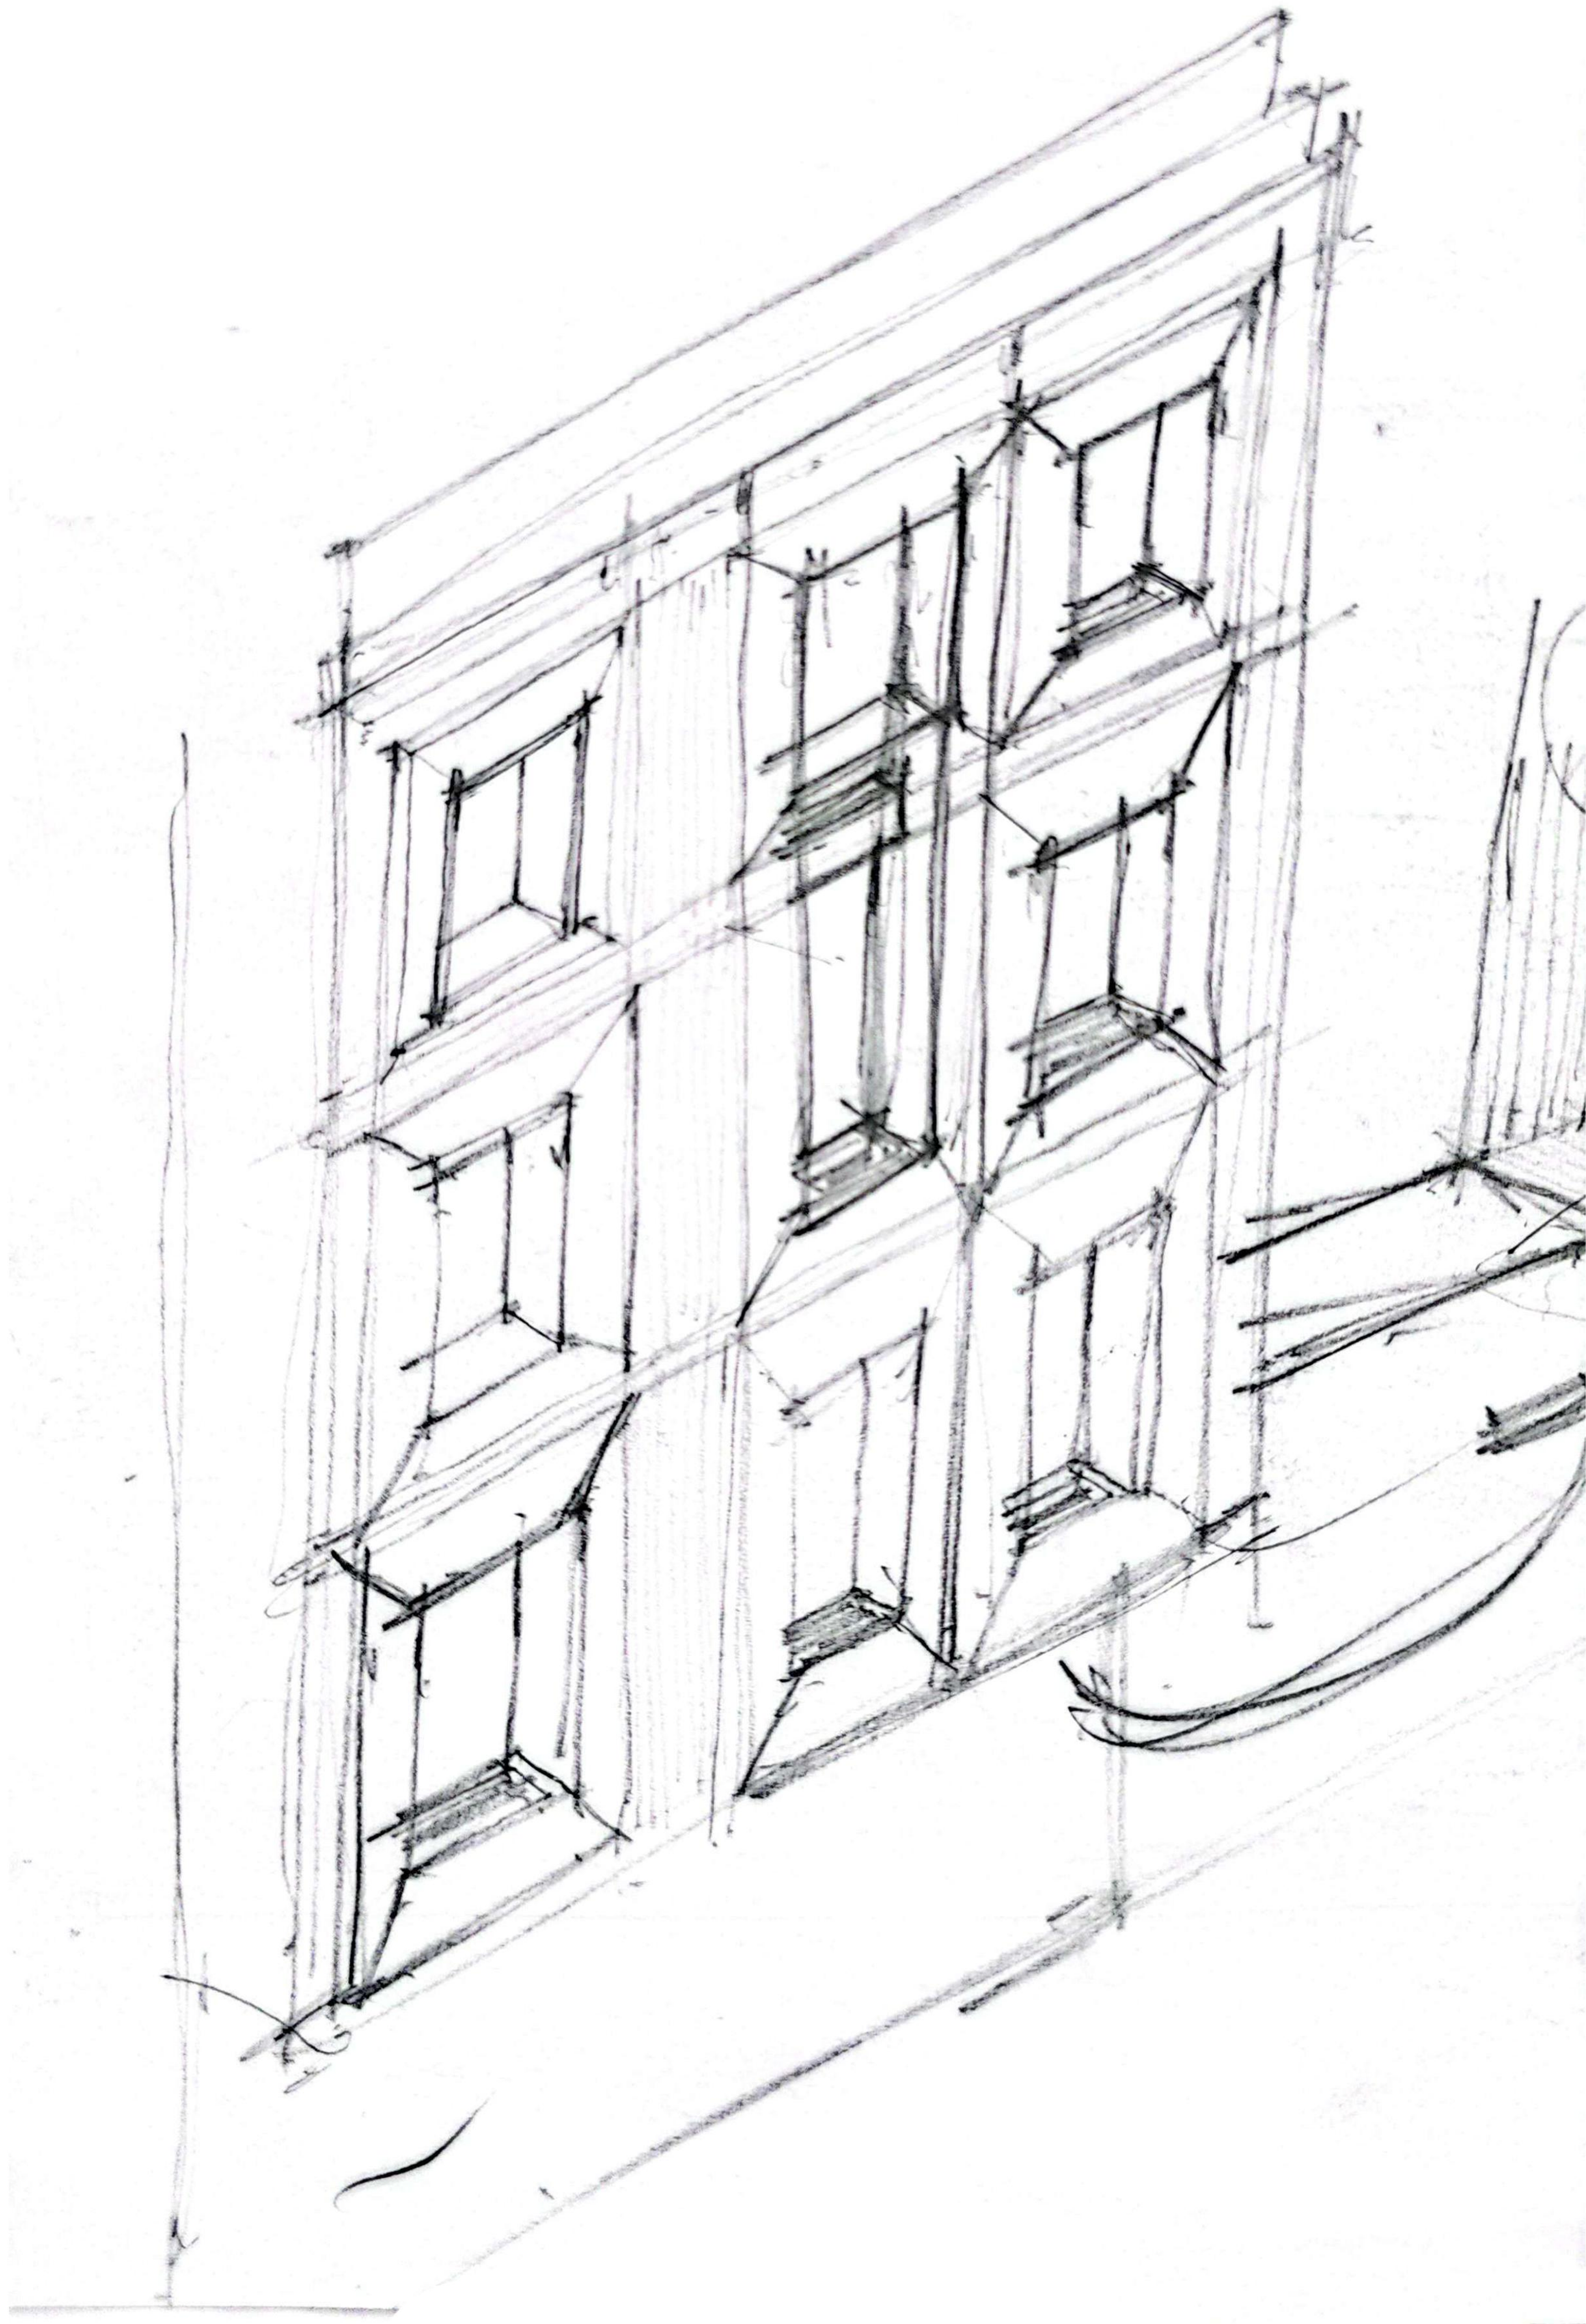


CS Scanned with CamScanner

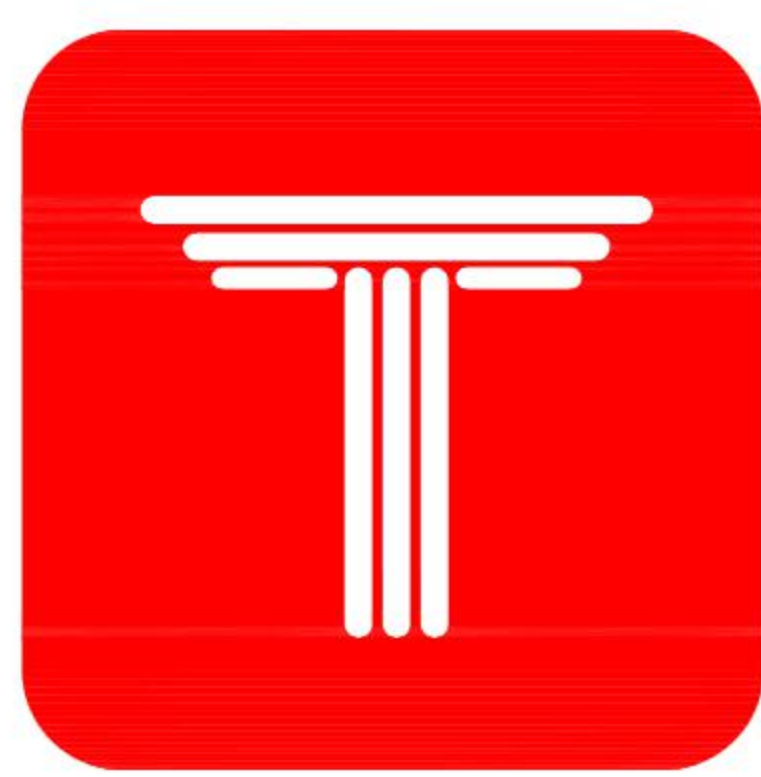


AFTAB
BUSHEHR
COMPETITION

DESIGN PROSSES

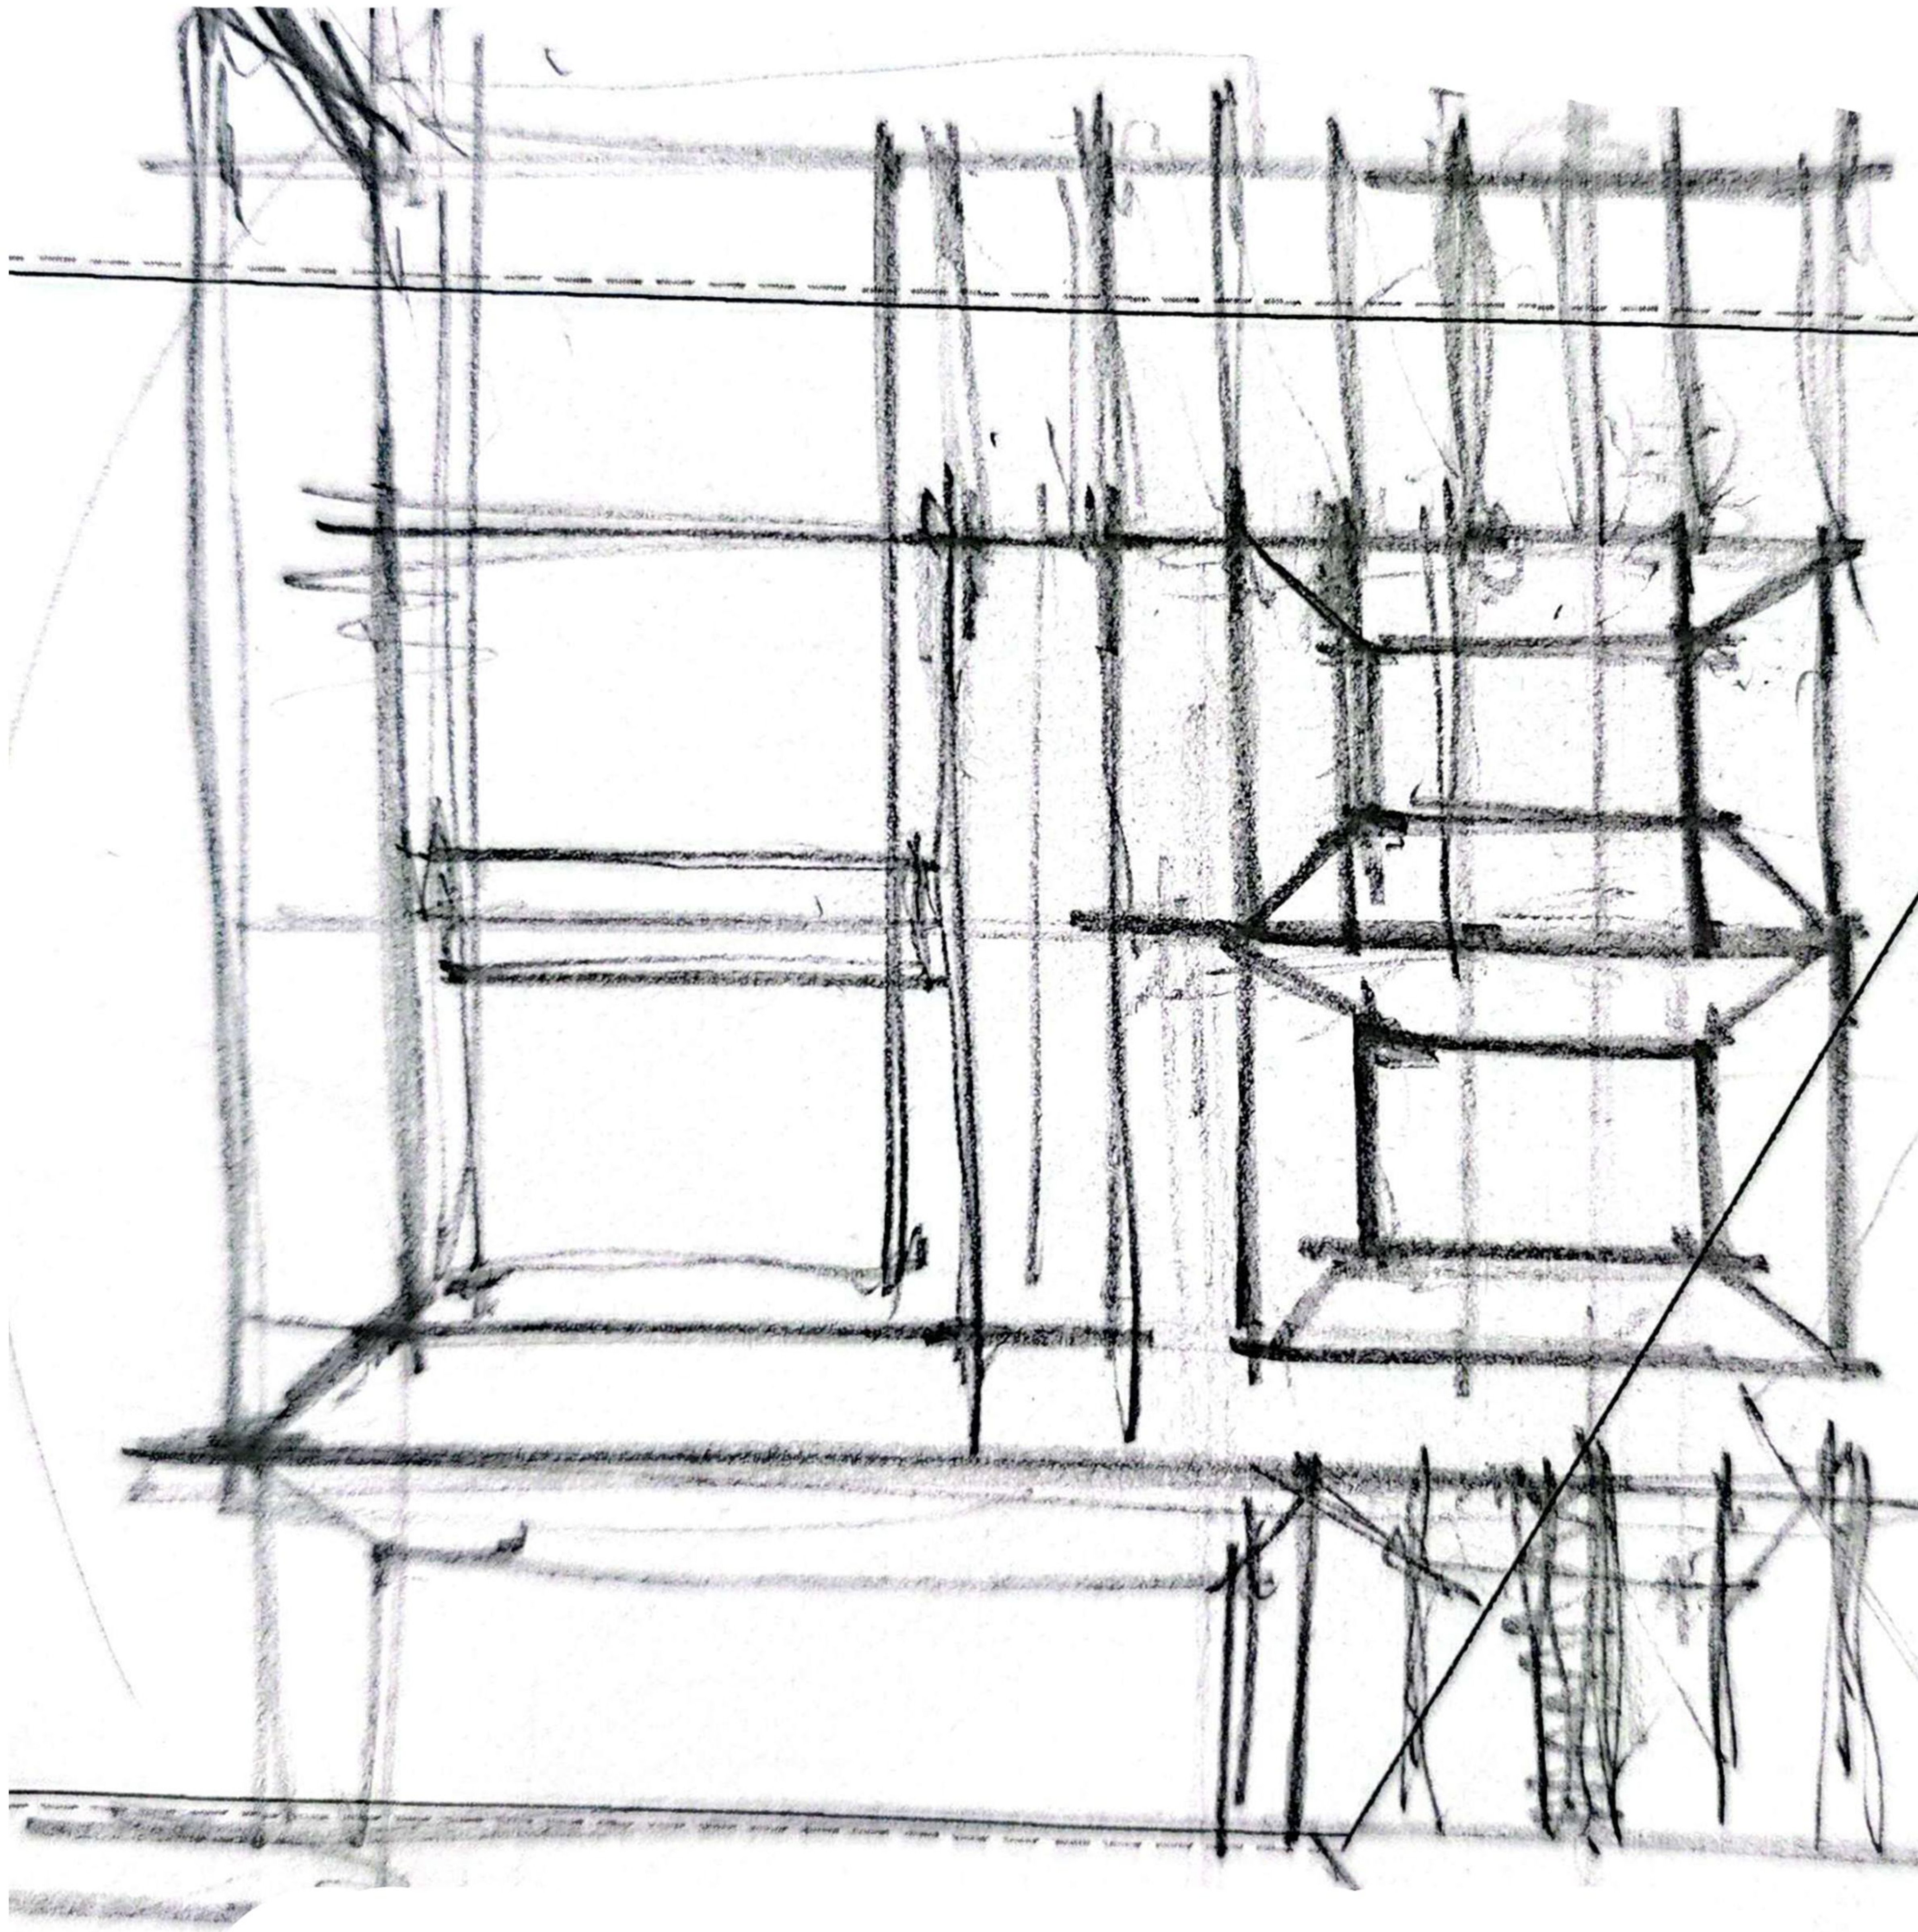


AFTAB
BUSHEHR
COMPETITION

DESIGN PROSSES

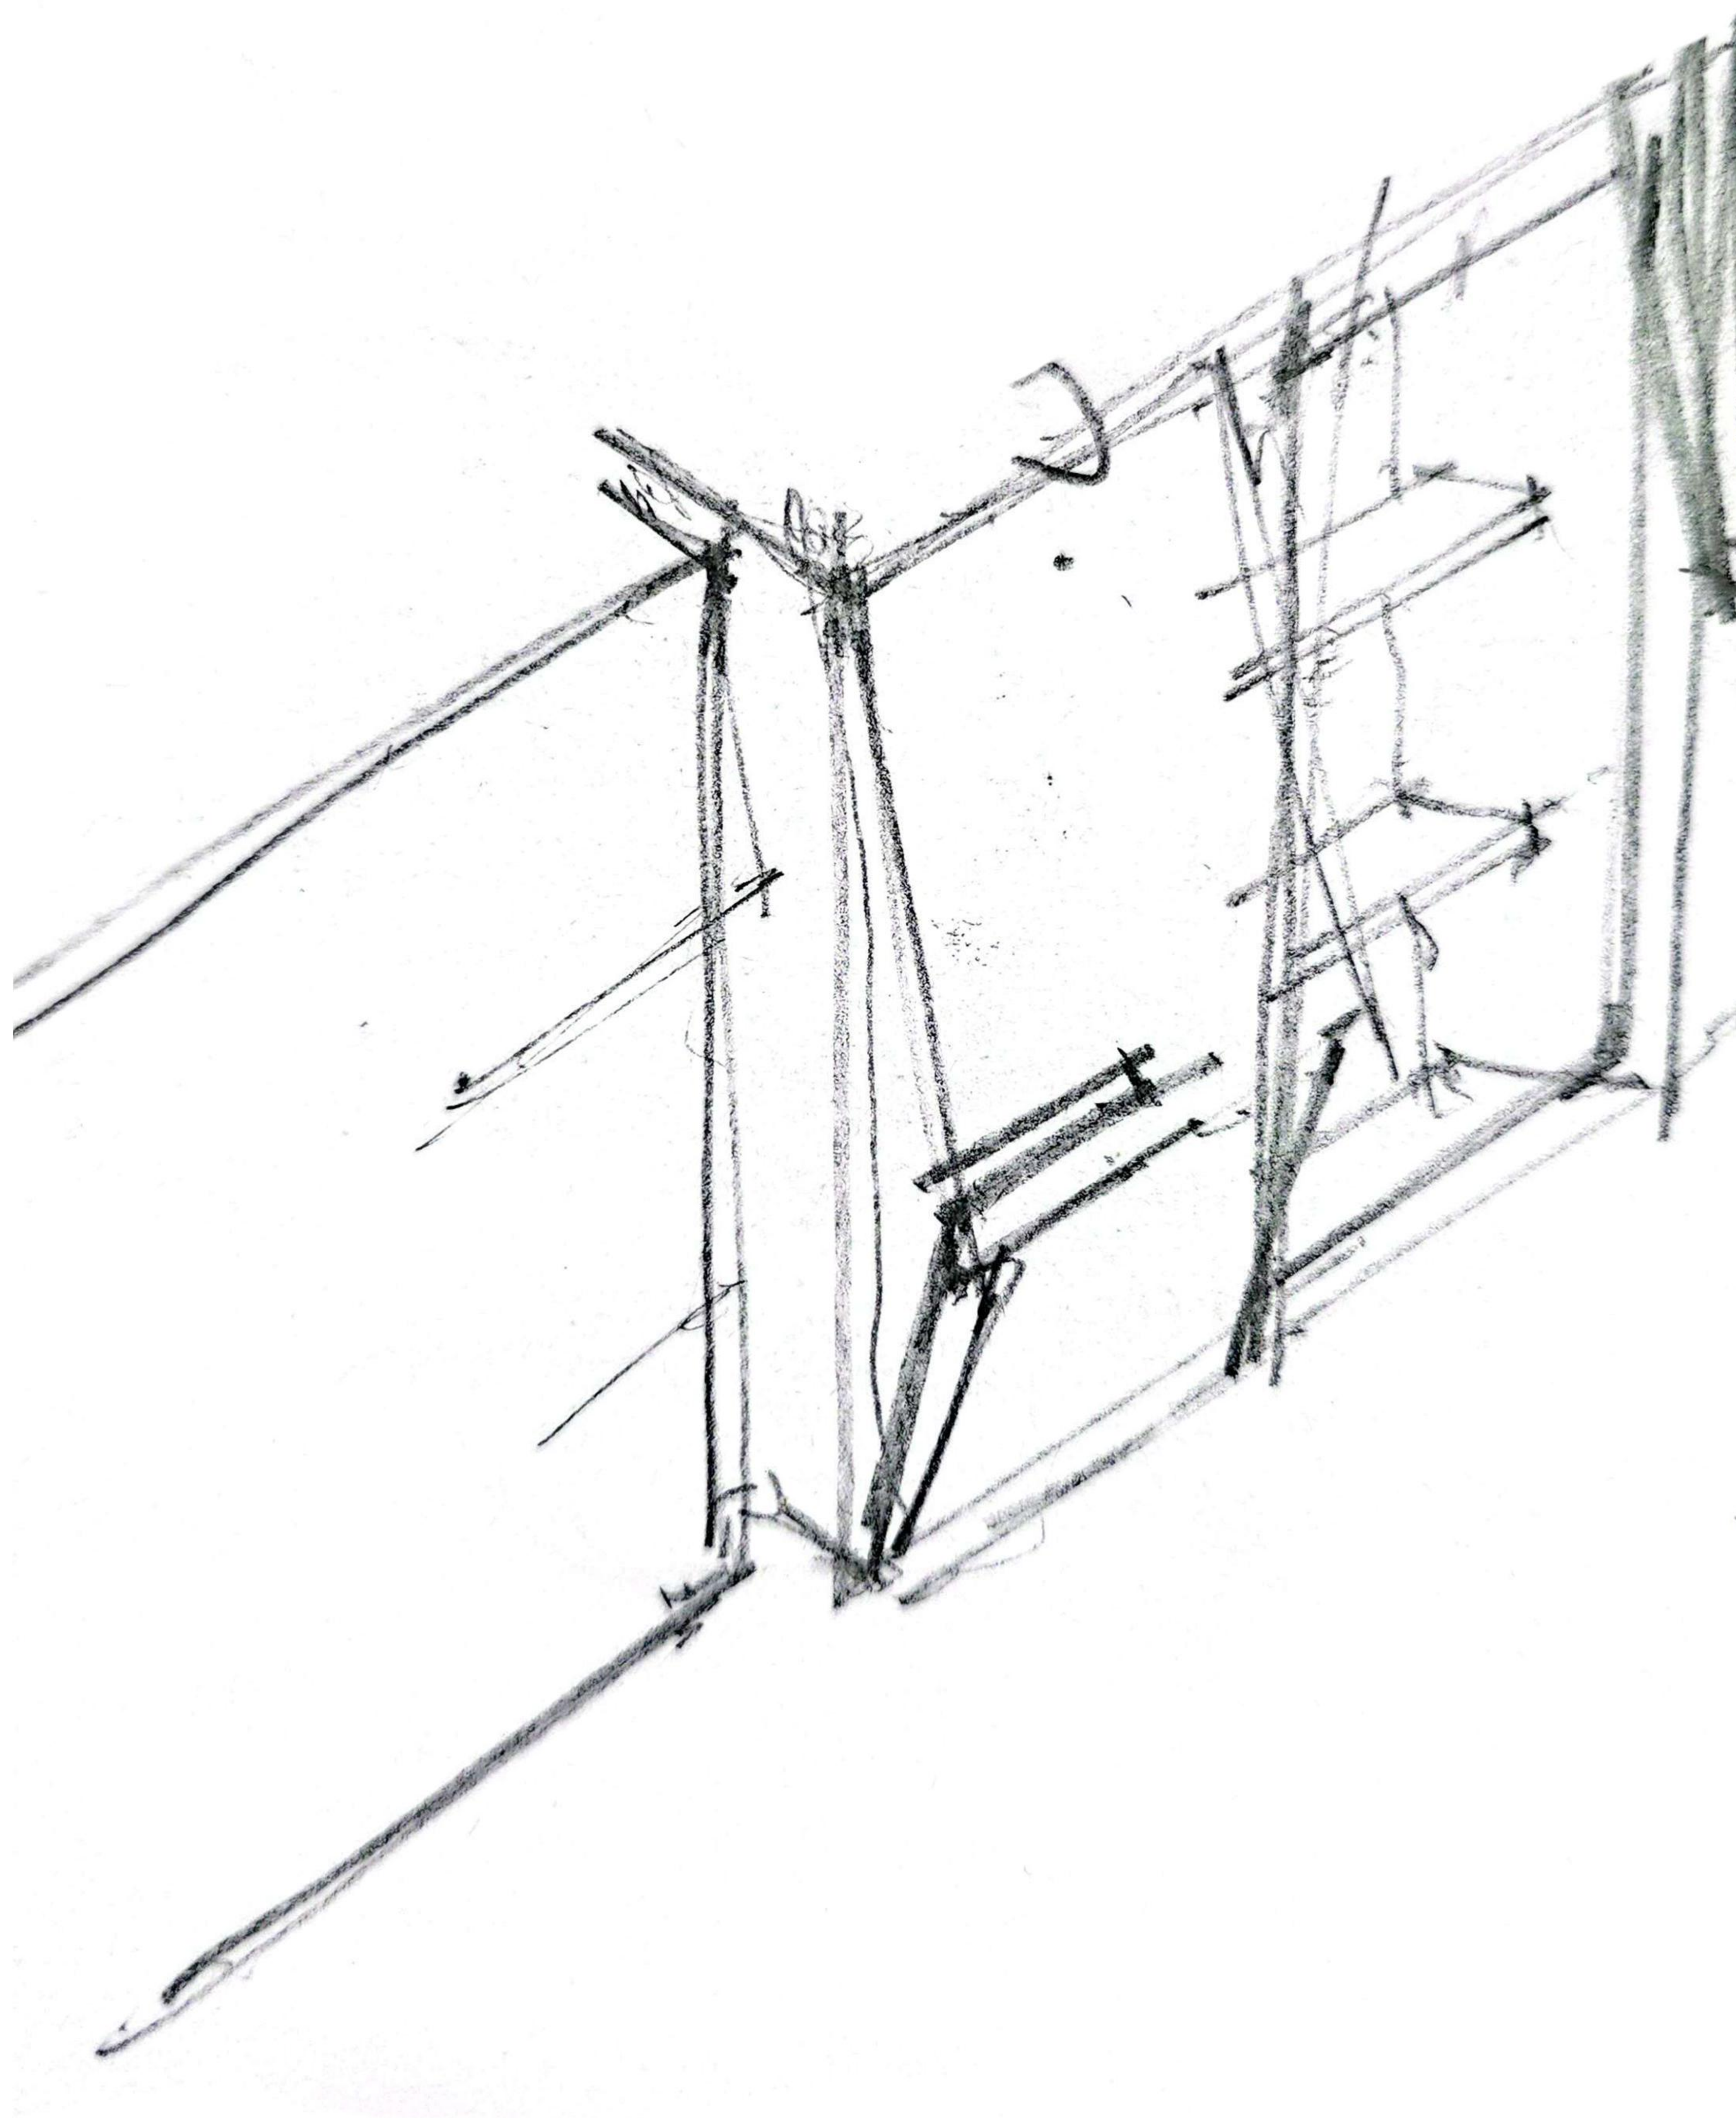


AFTAB
BUSHEHR
COMPETITION

DESIGN PROSSES

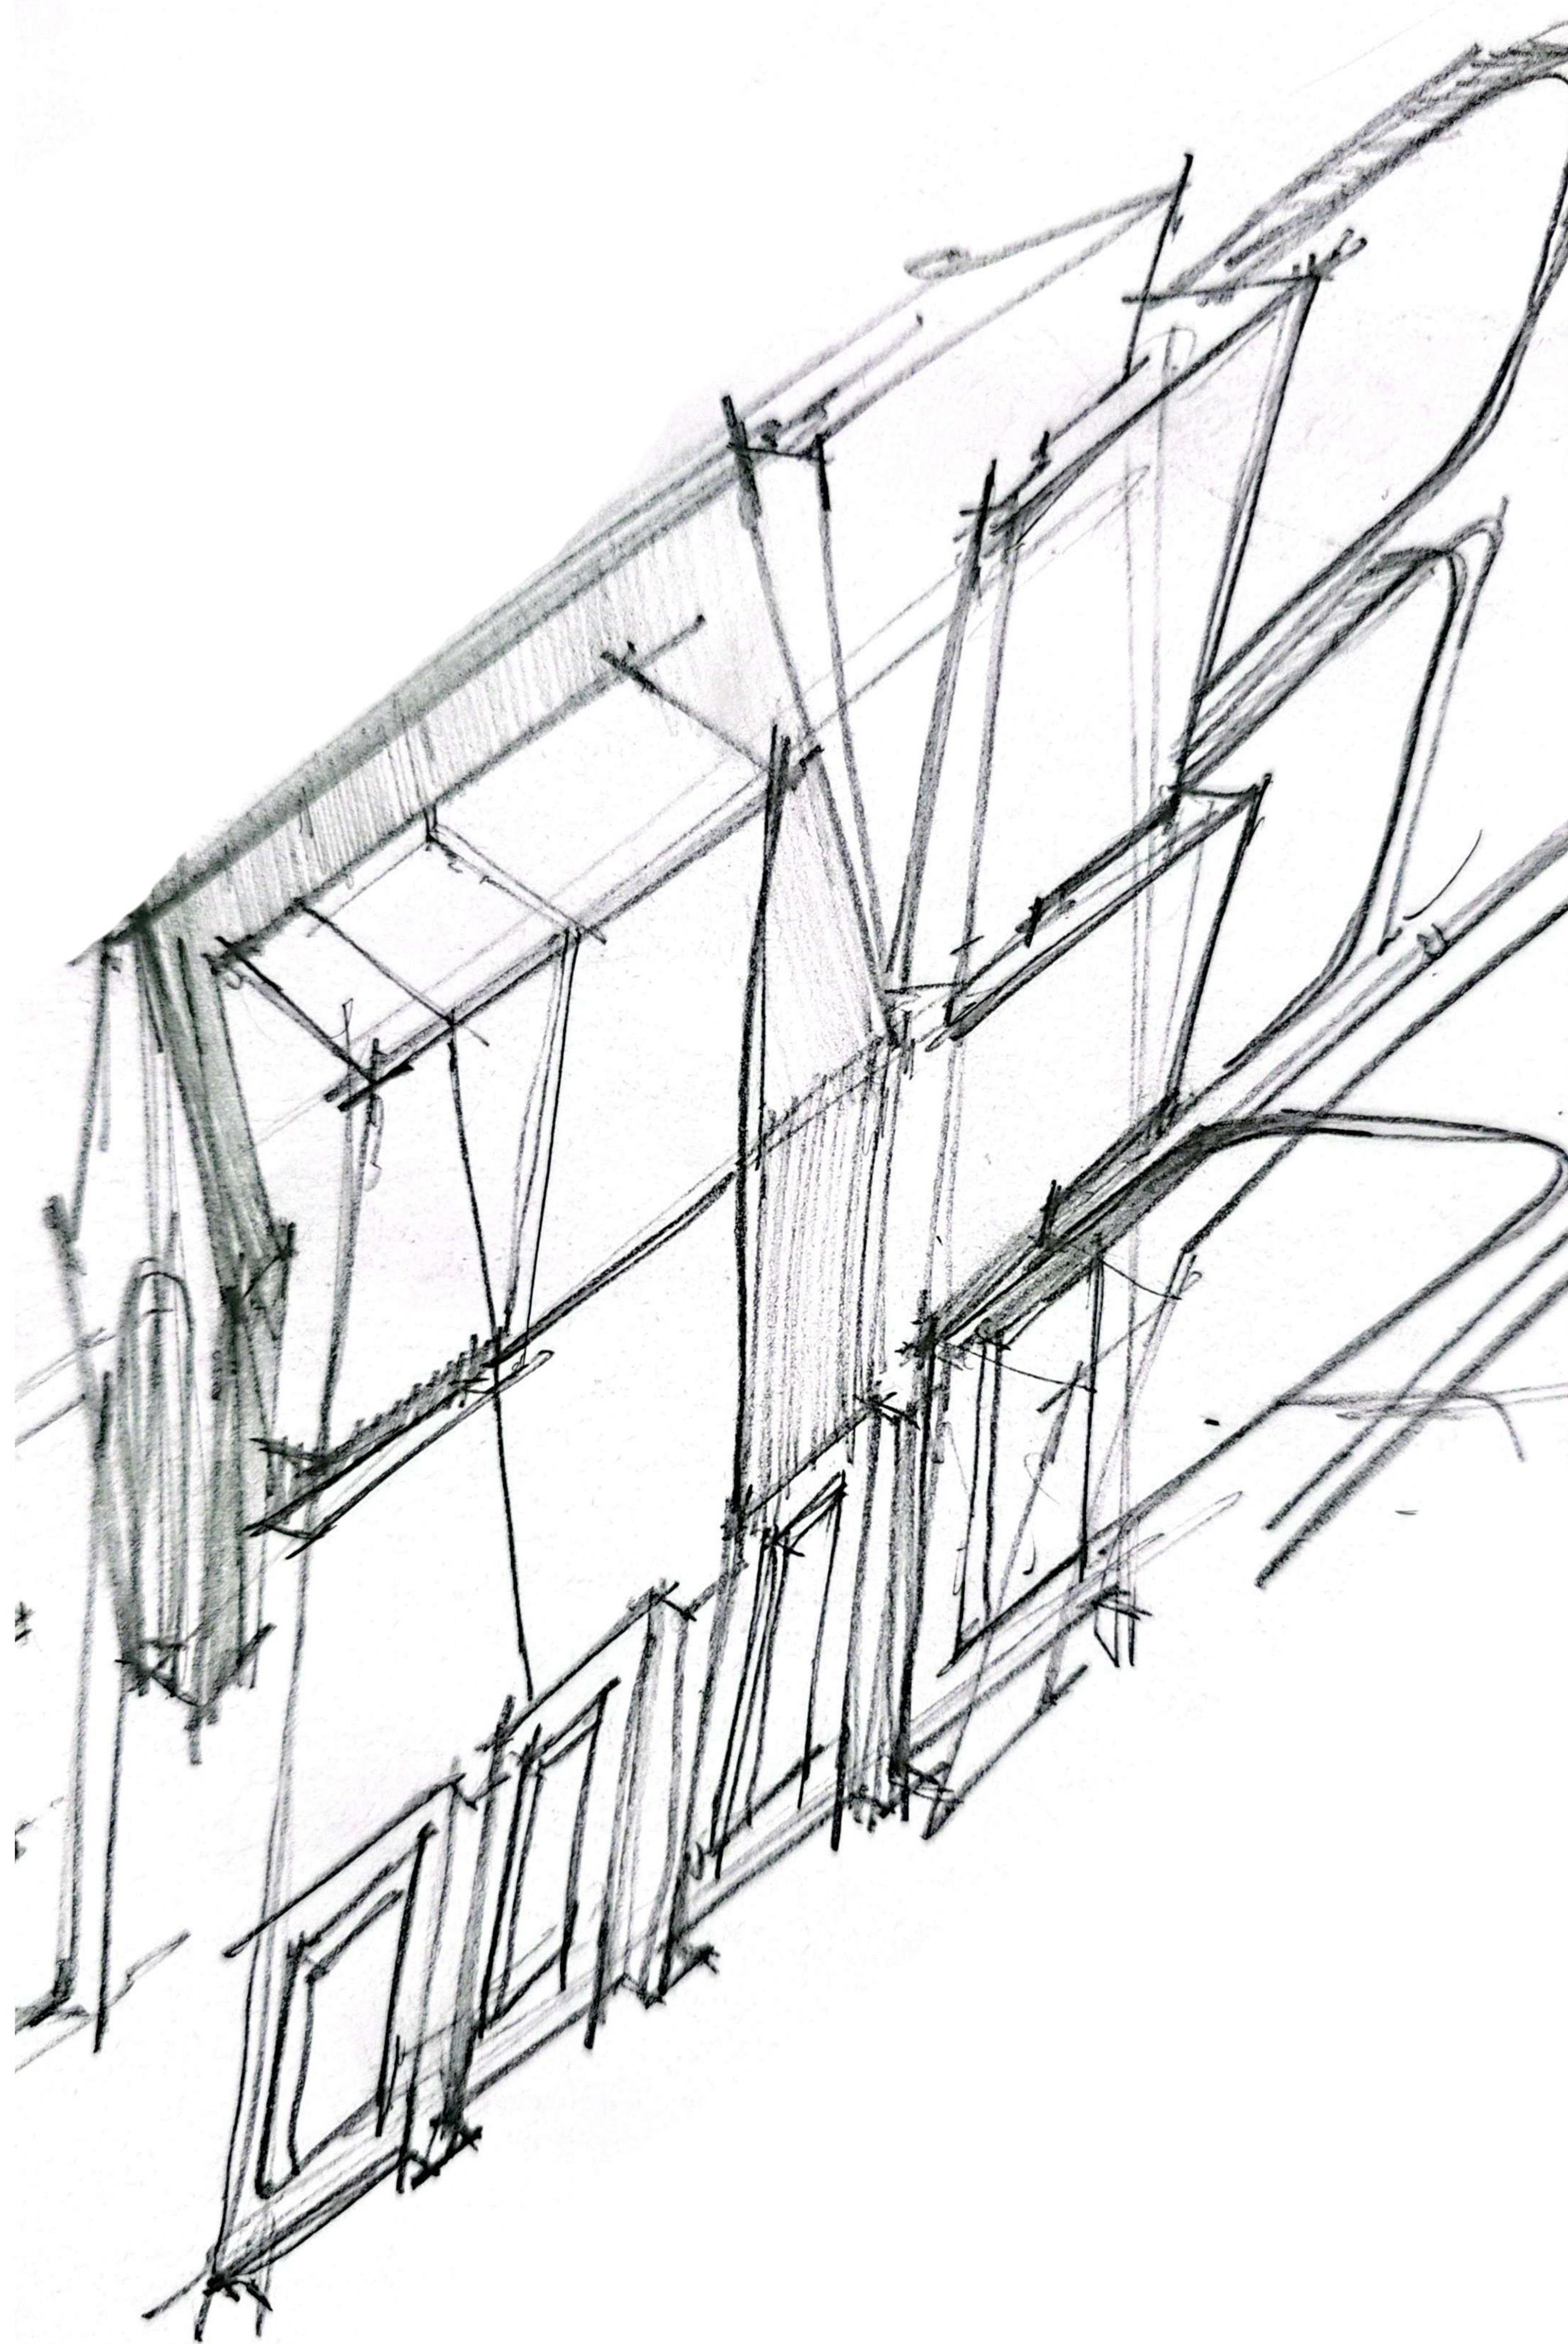


AFTAB
BUSHEHR
COMPETITION

DESIGN PROSSES


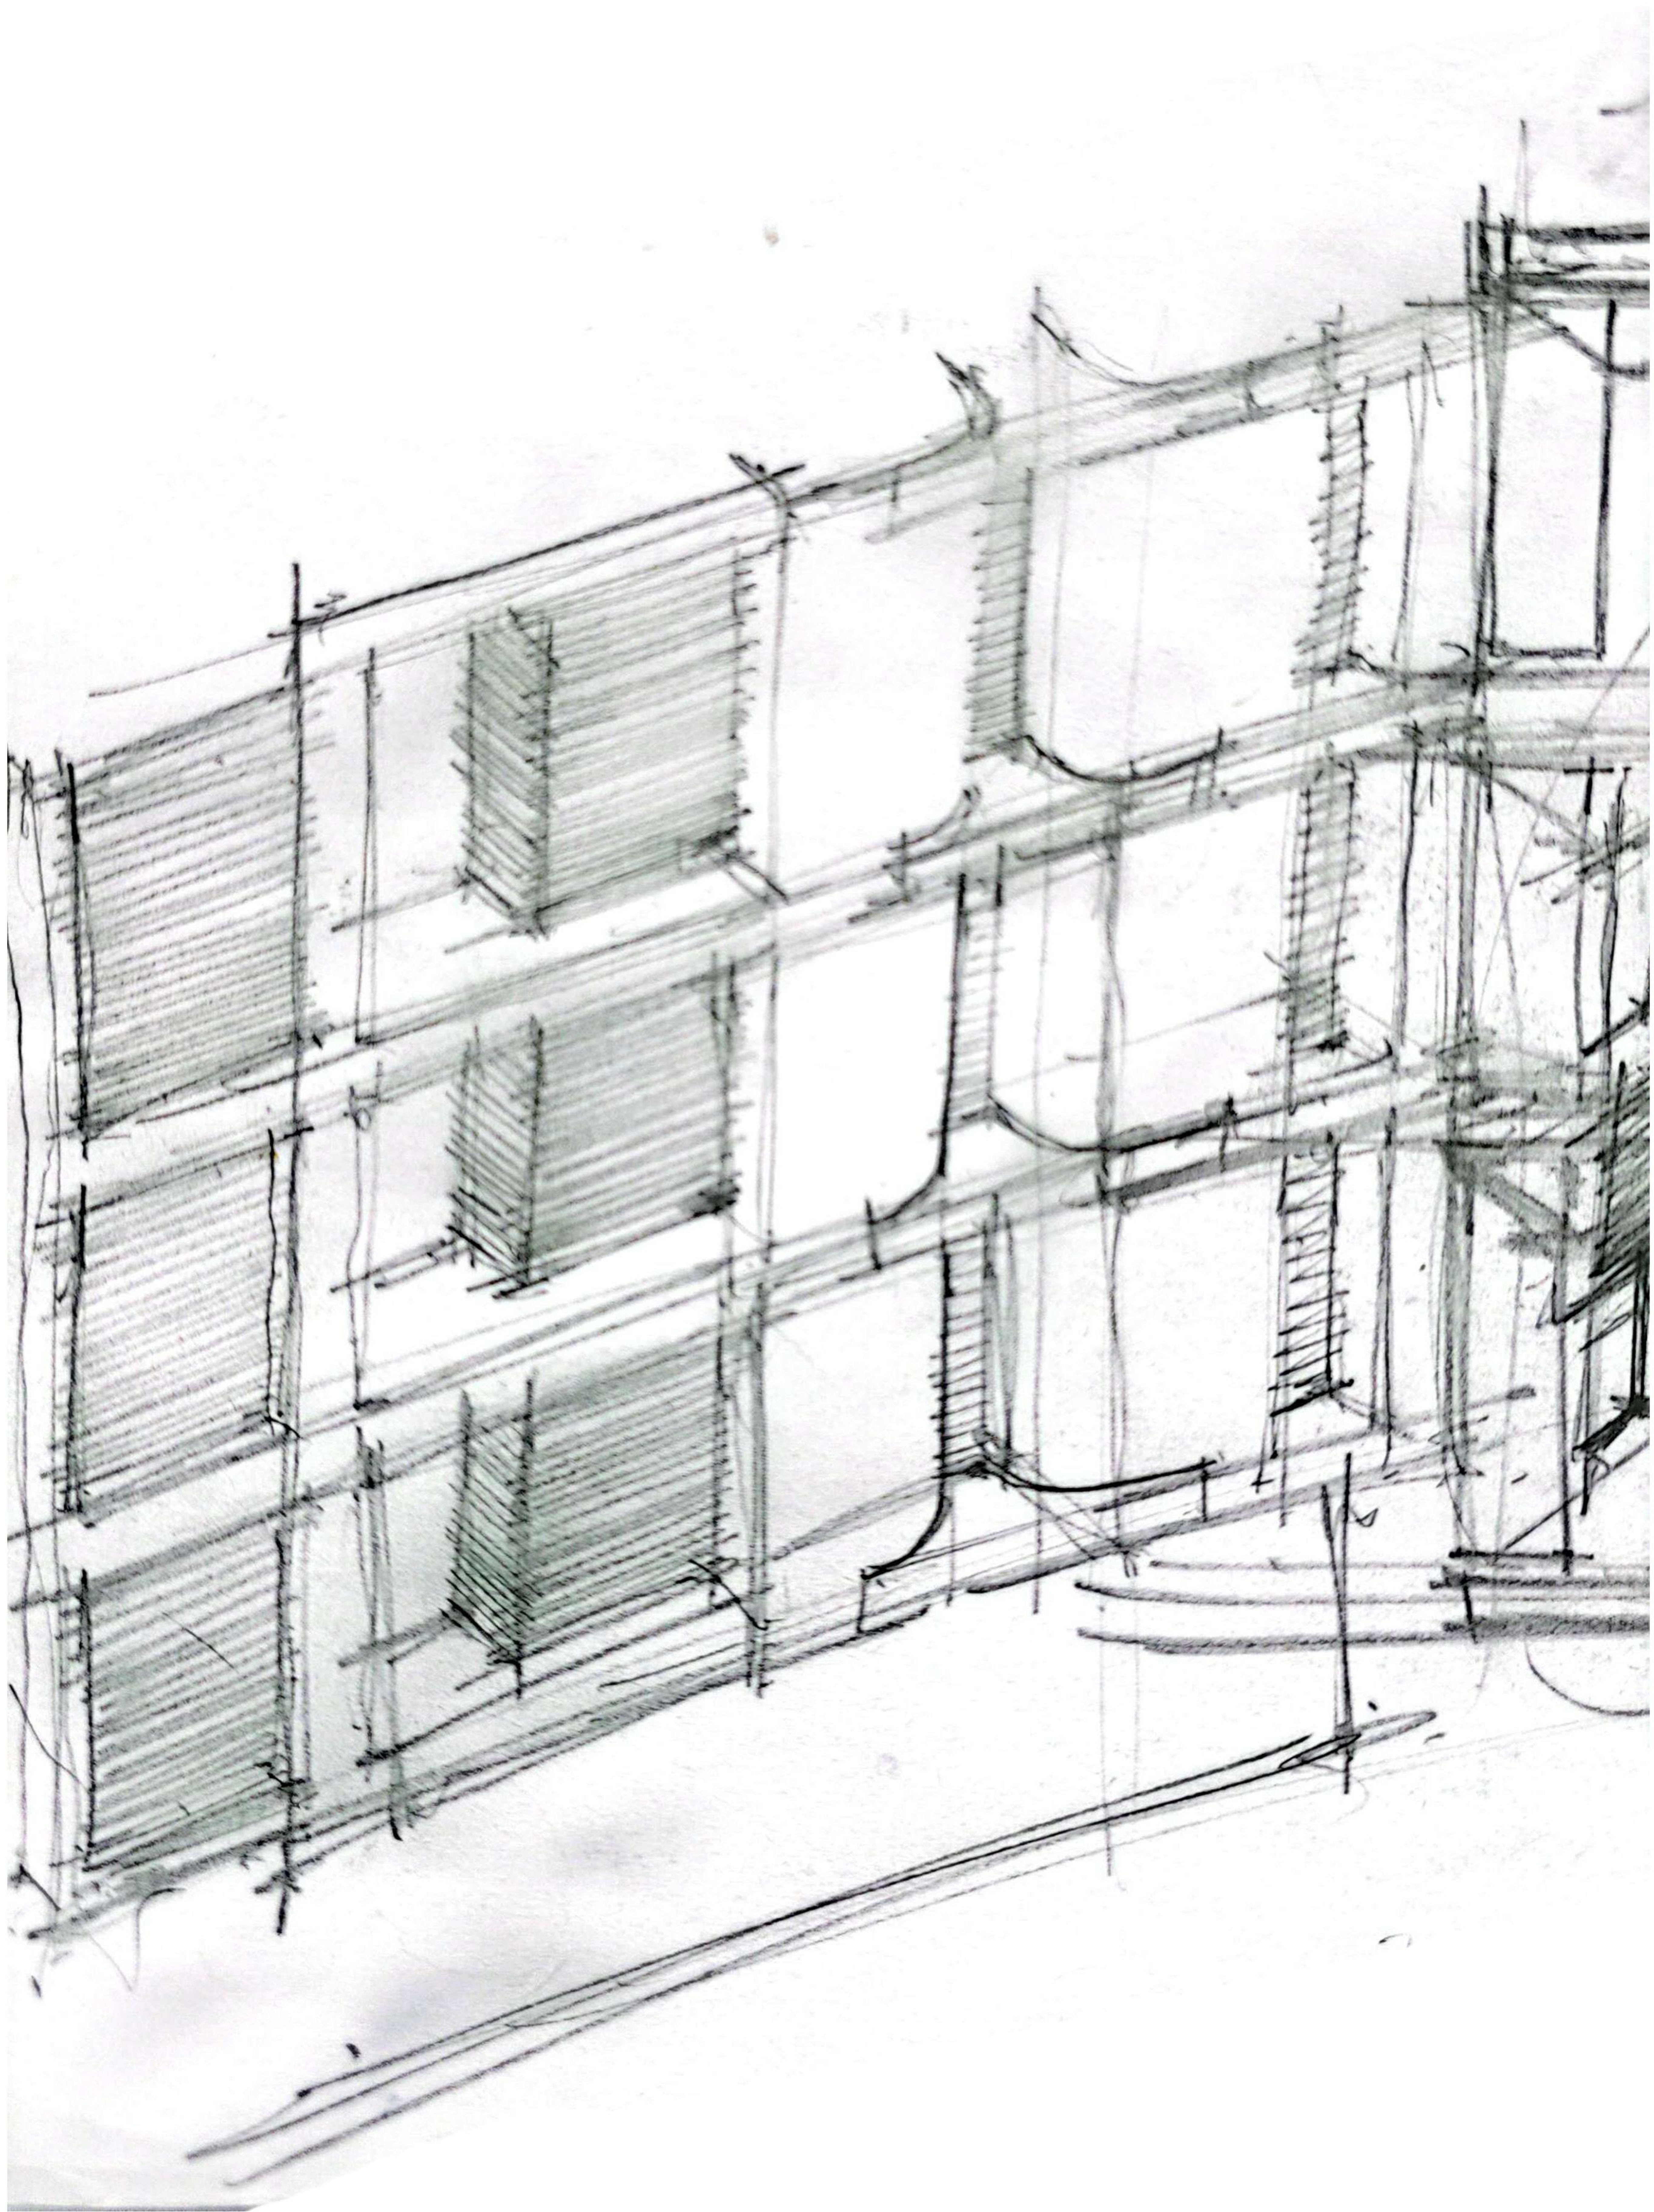


CS Scanned with

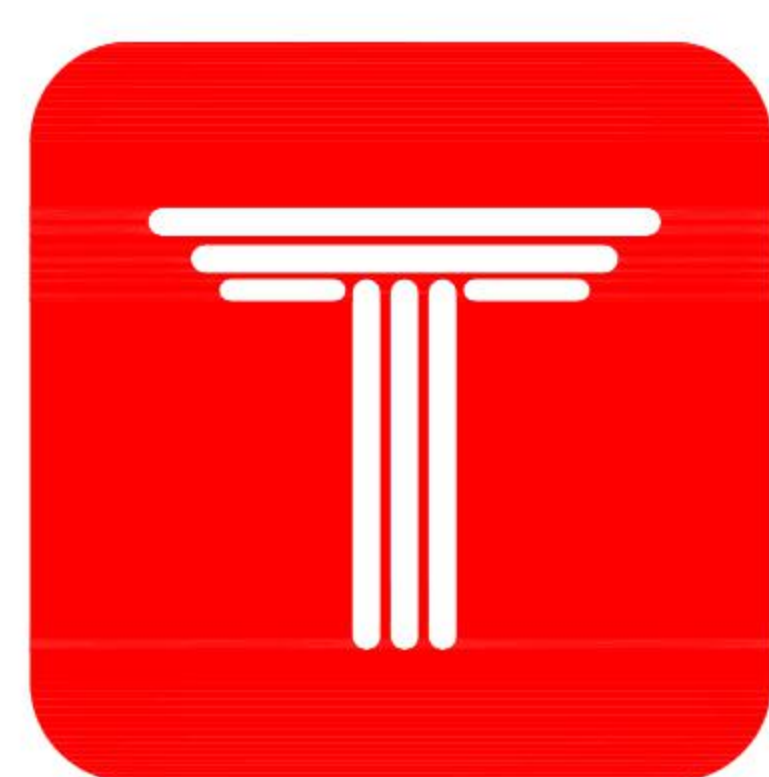


AFTAB
BUSHEHR
COMPETITION

DESIGN PROSSES

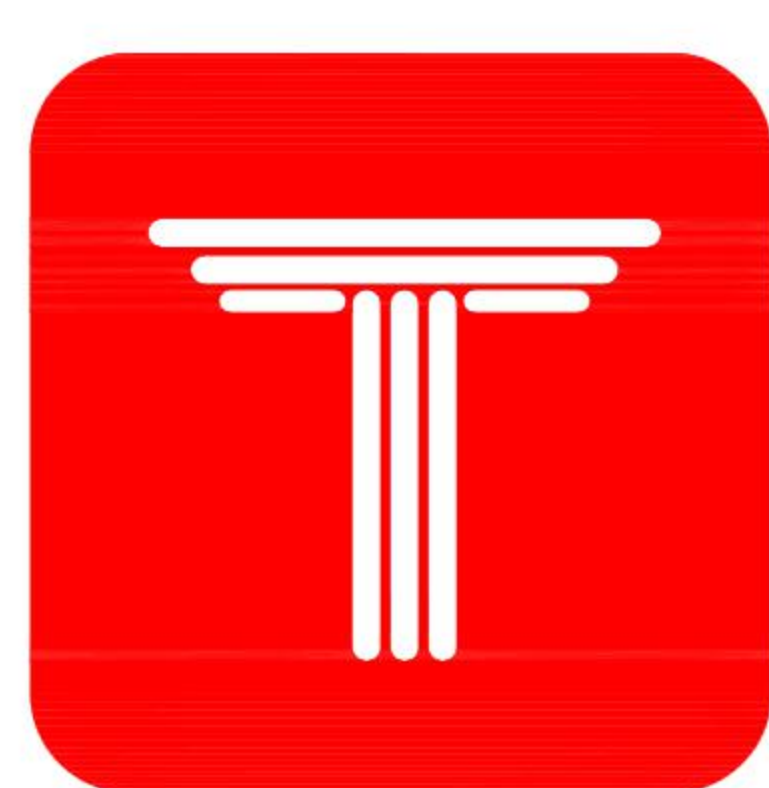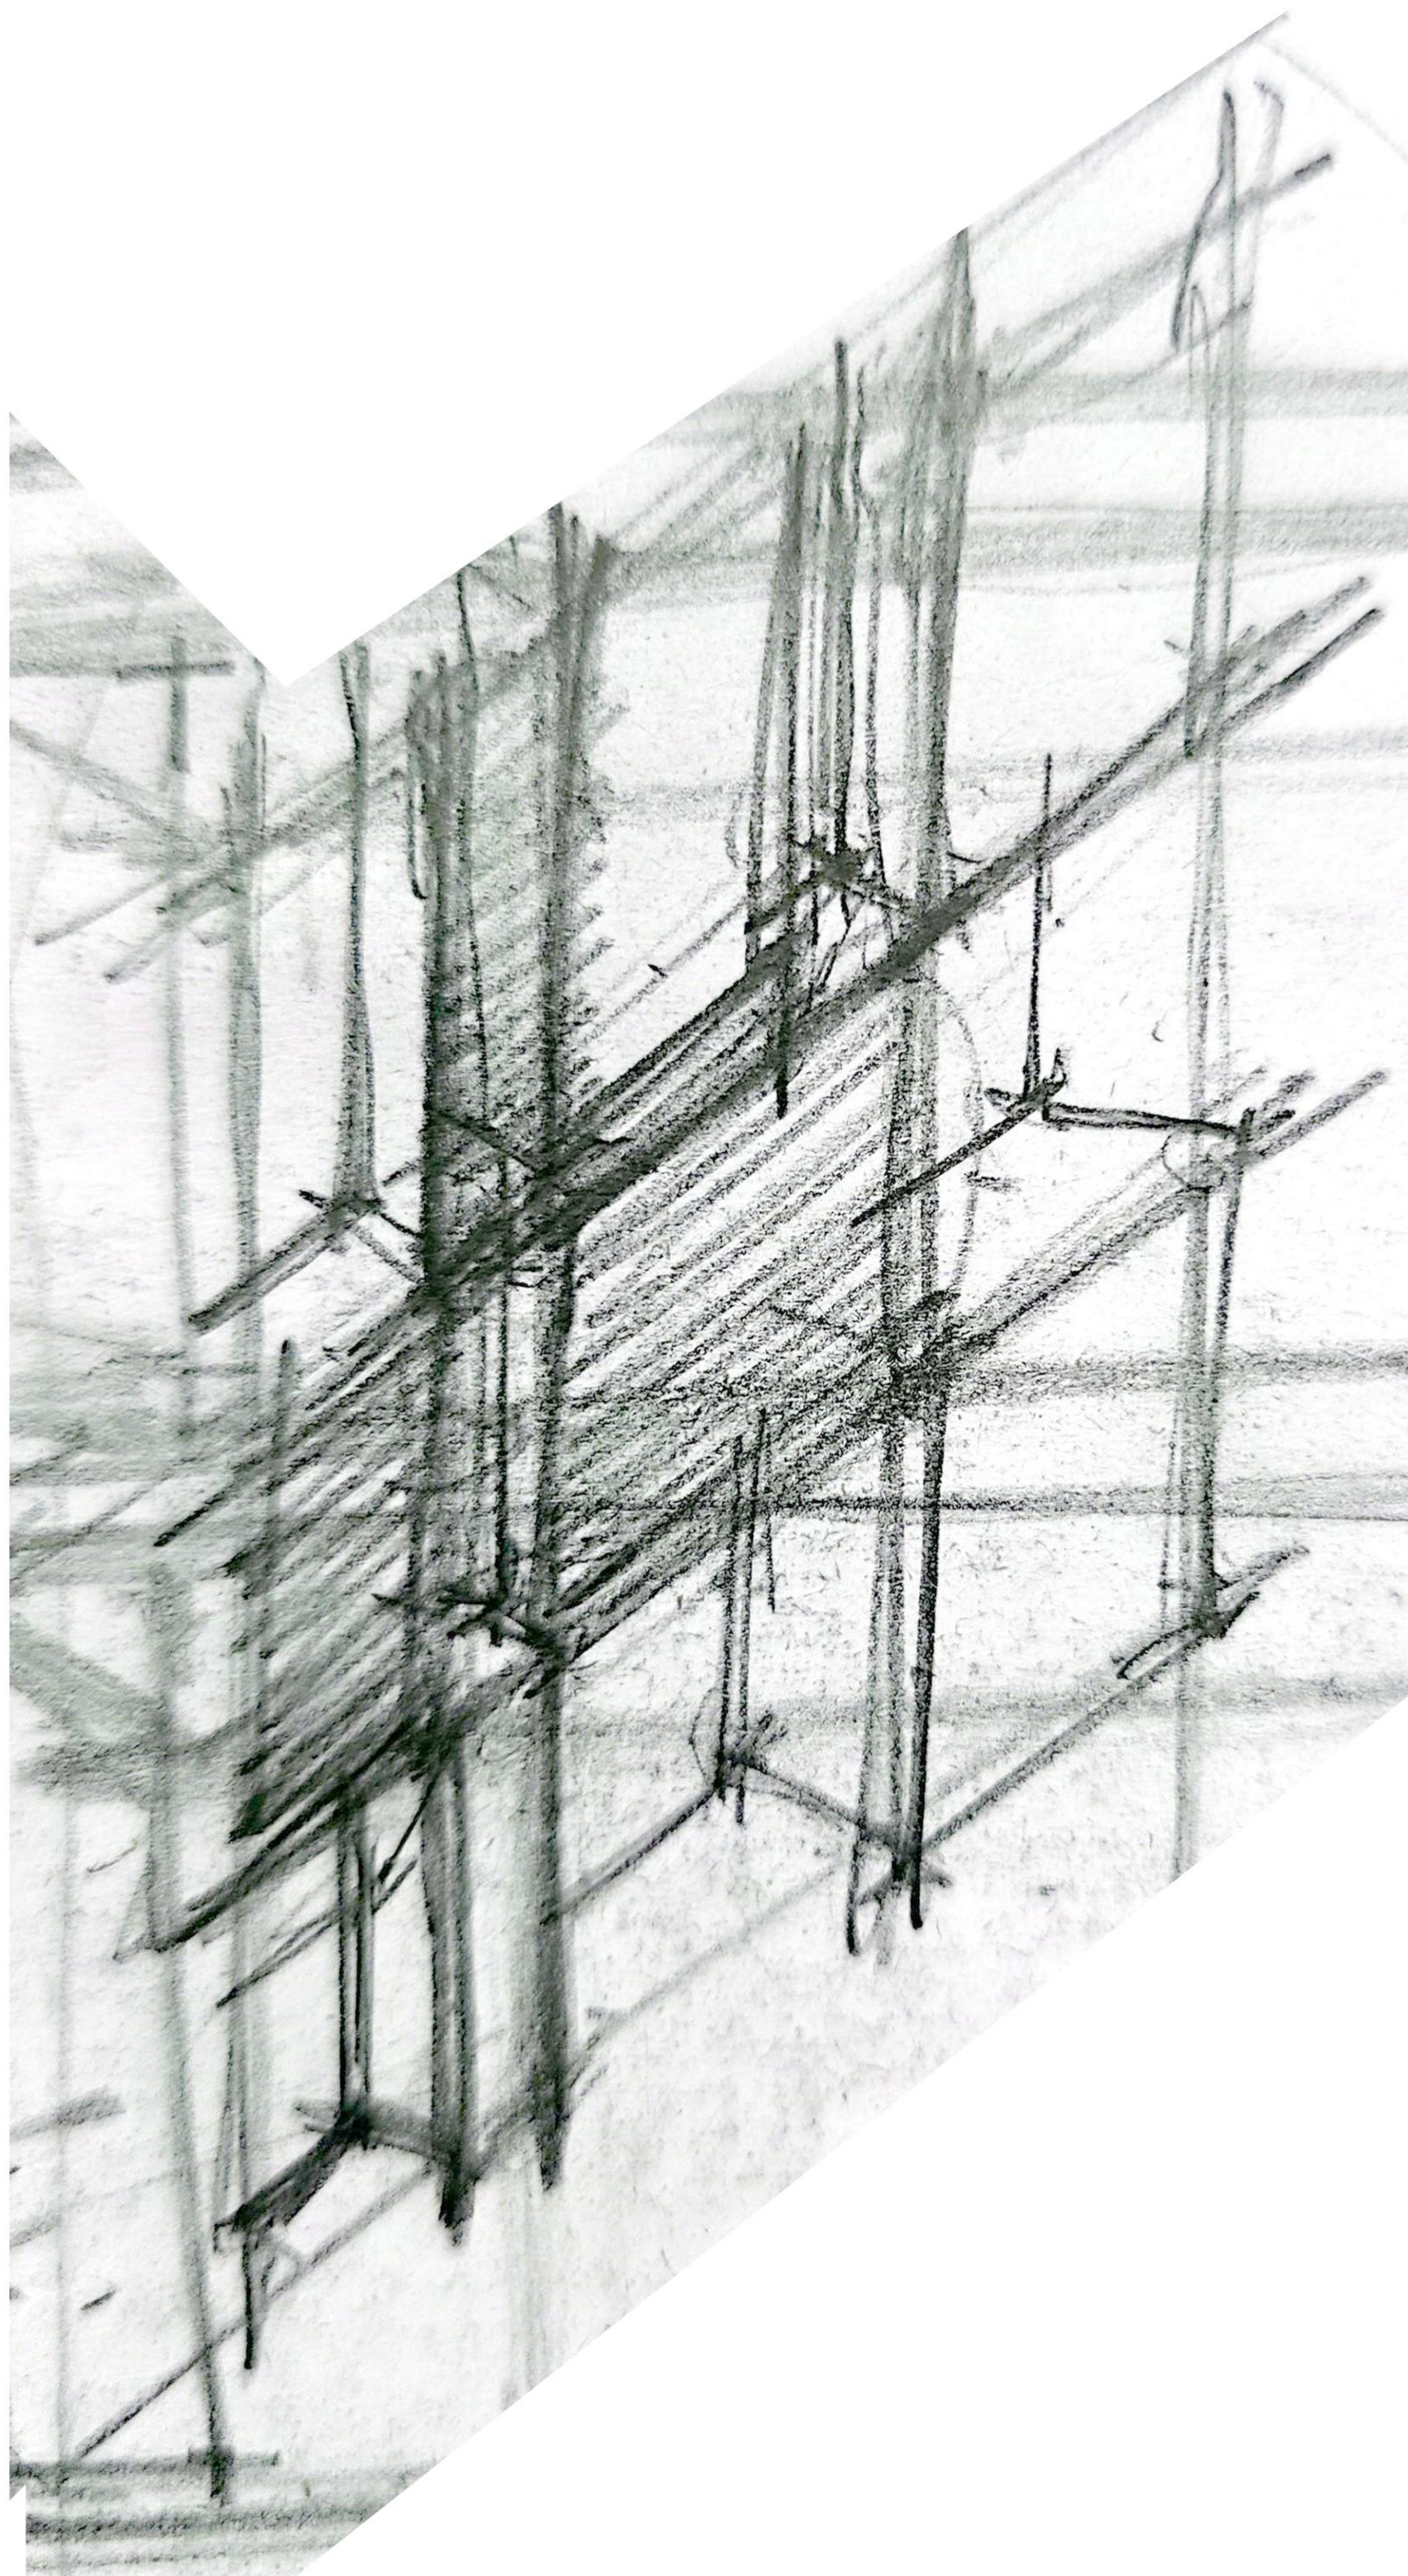


AFTAB
BUSHEHR
COMPETITION

DESIGN PROSSES

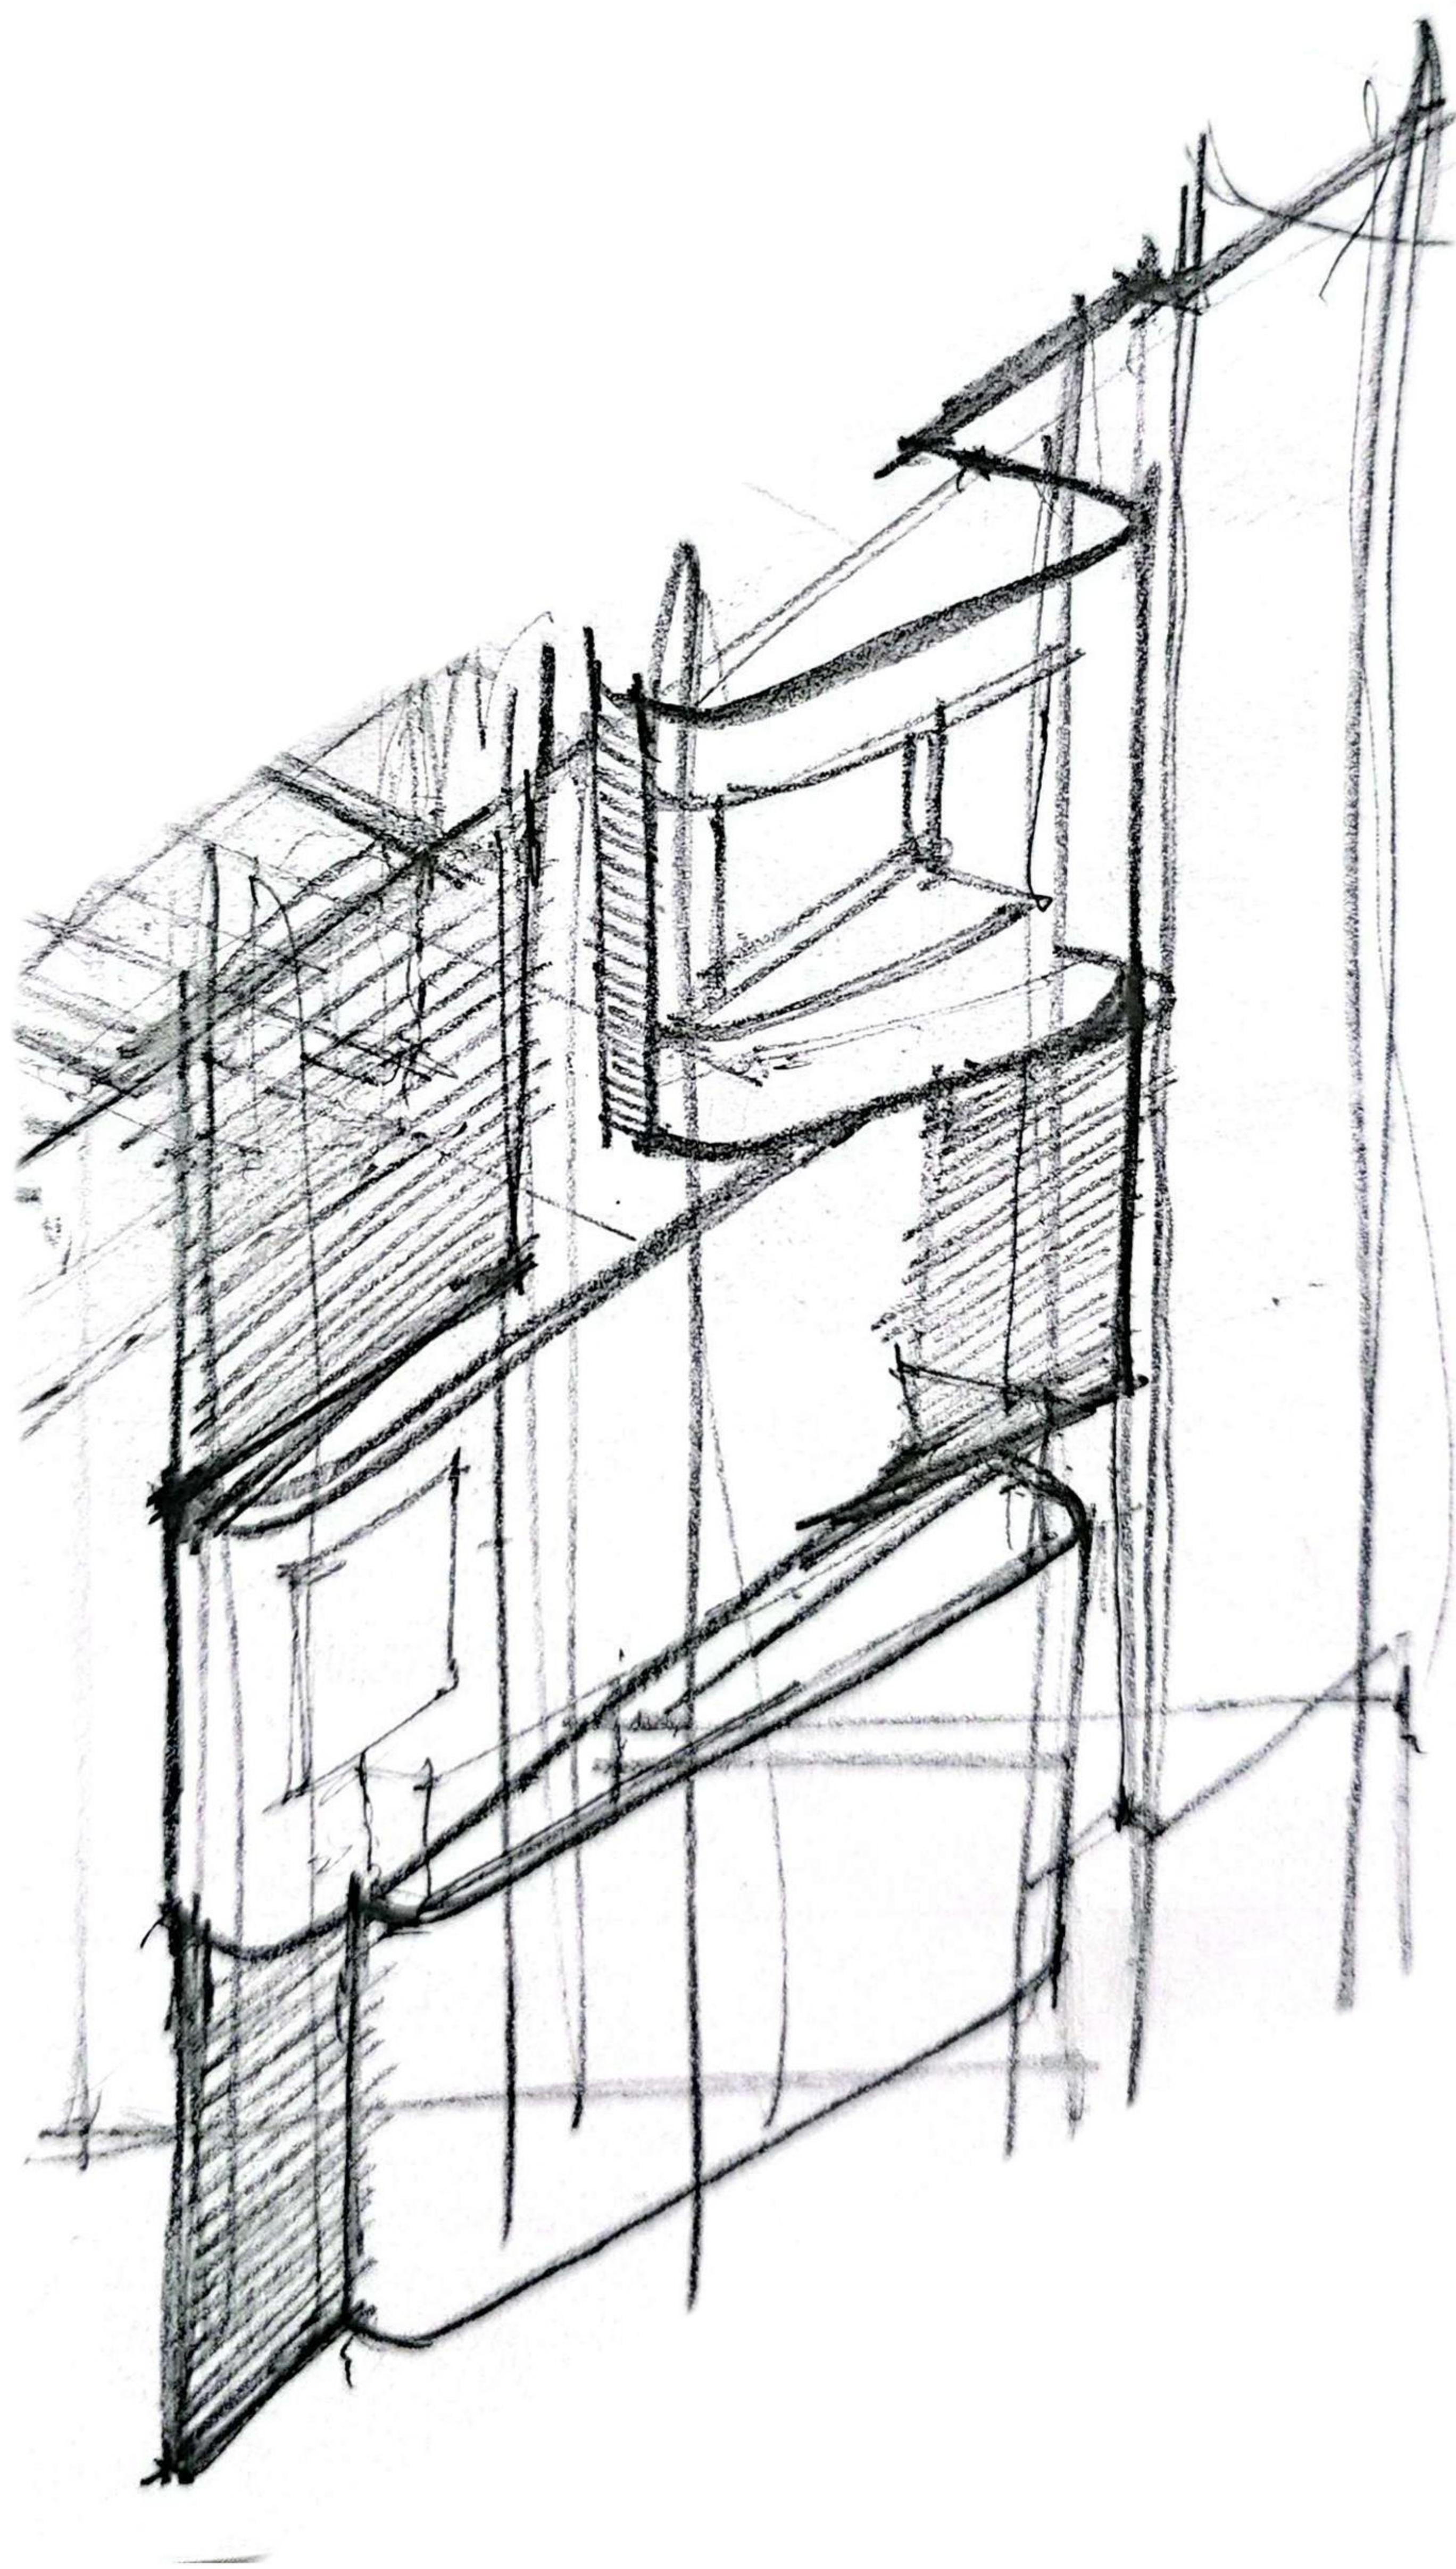

AFTAB
BUSHEHR
COMPETITION

DESIGN PROSSES

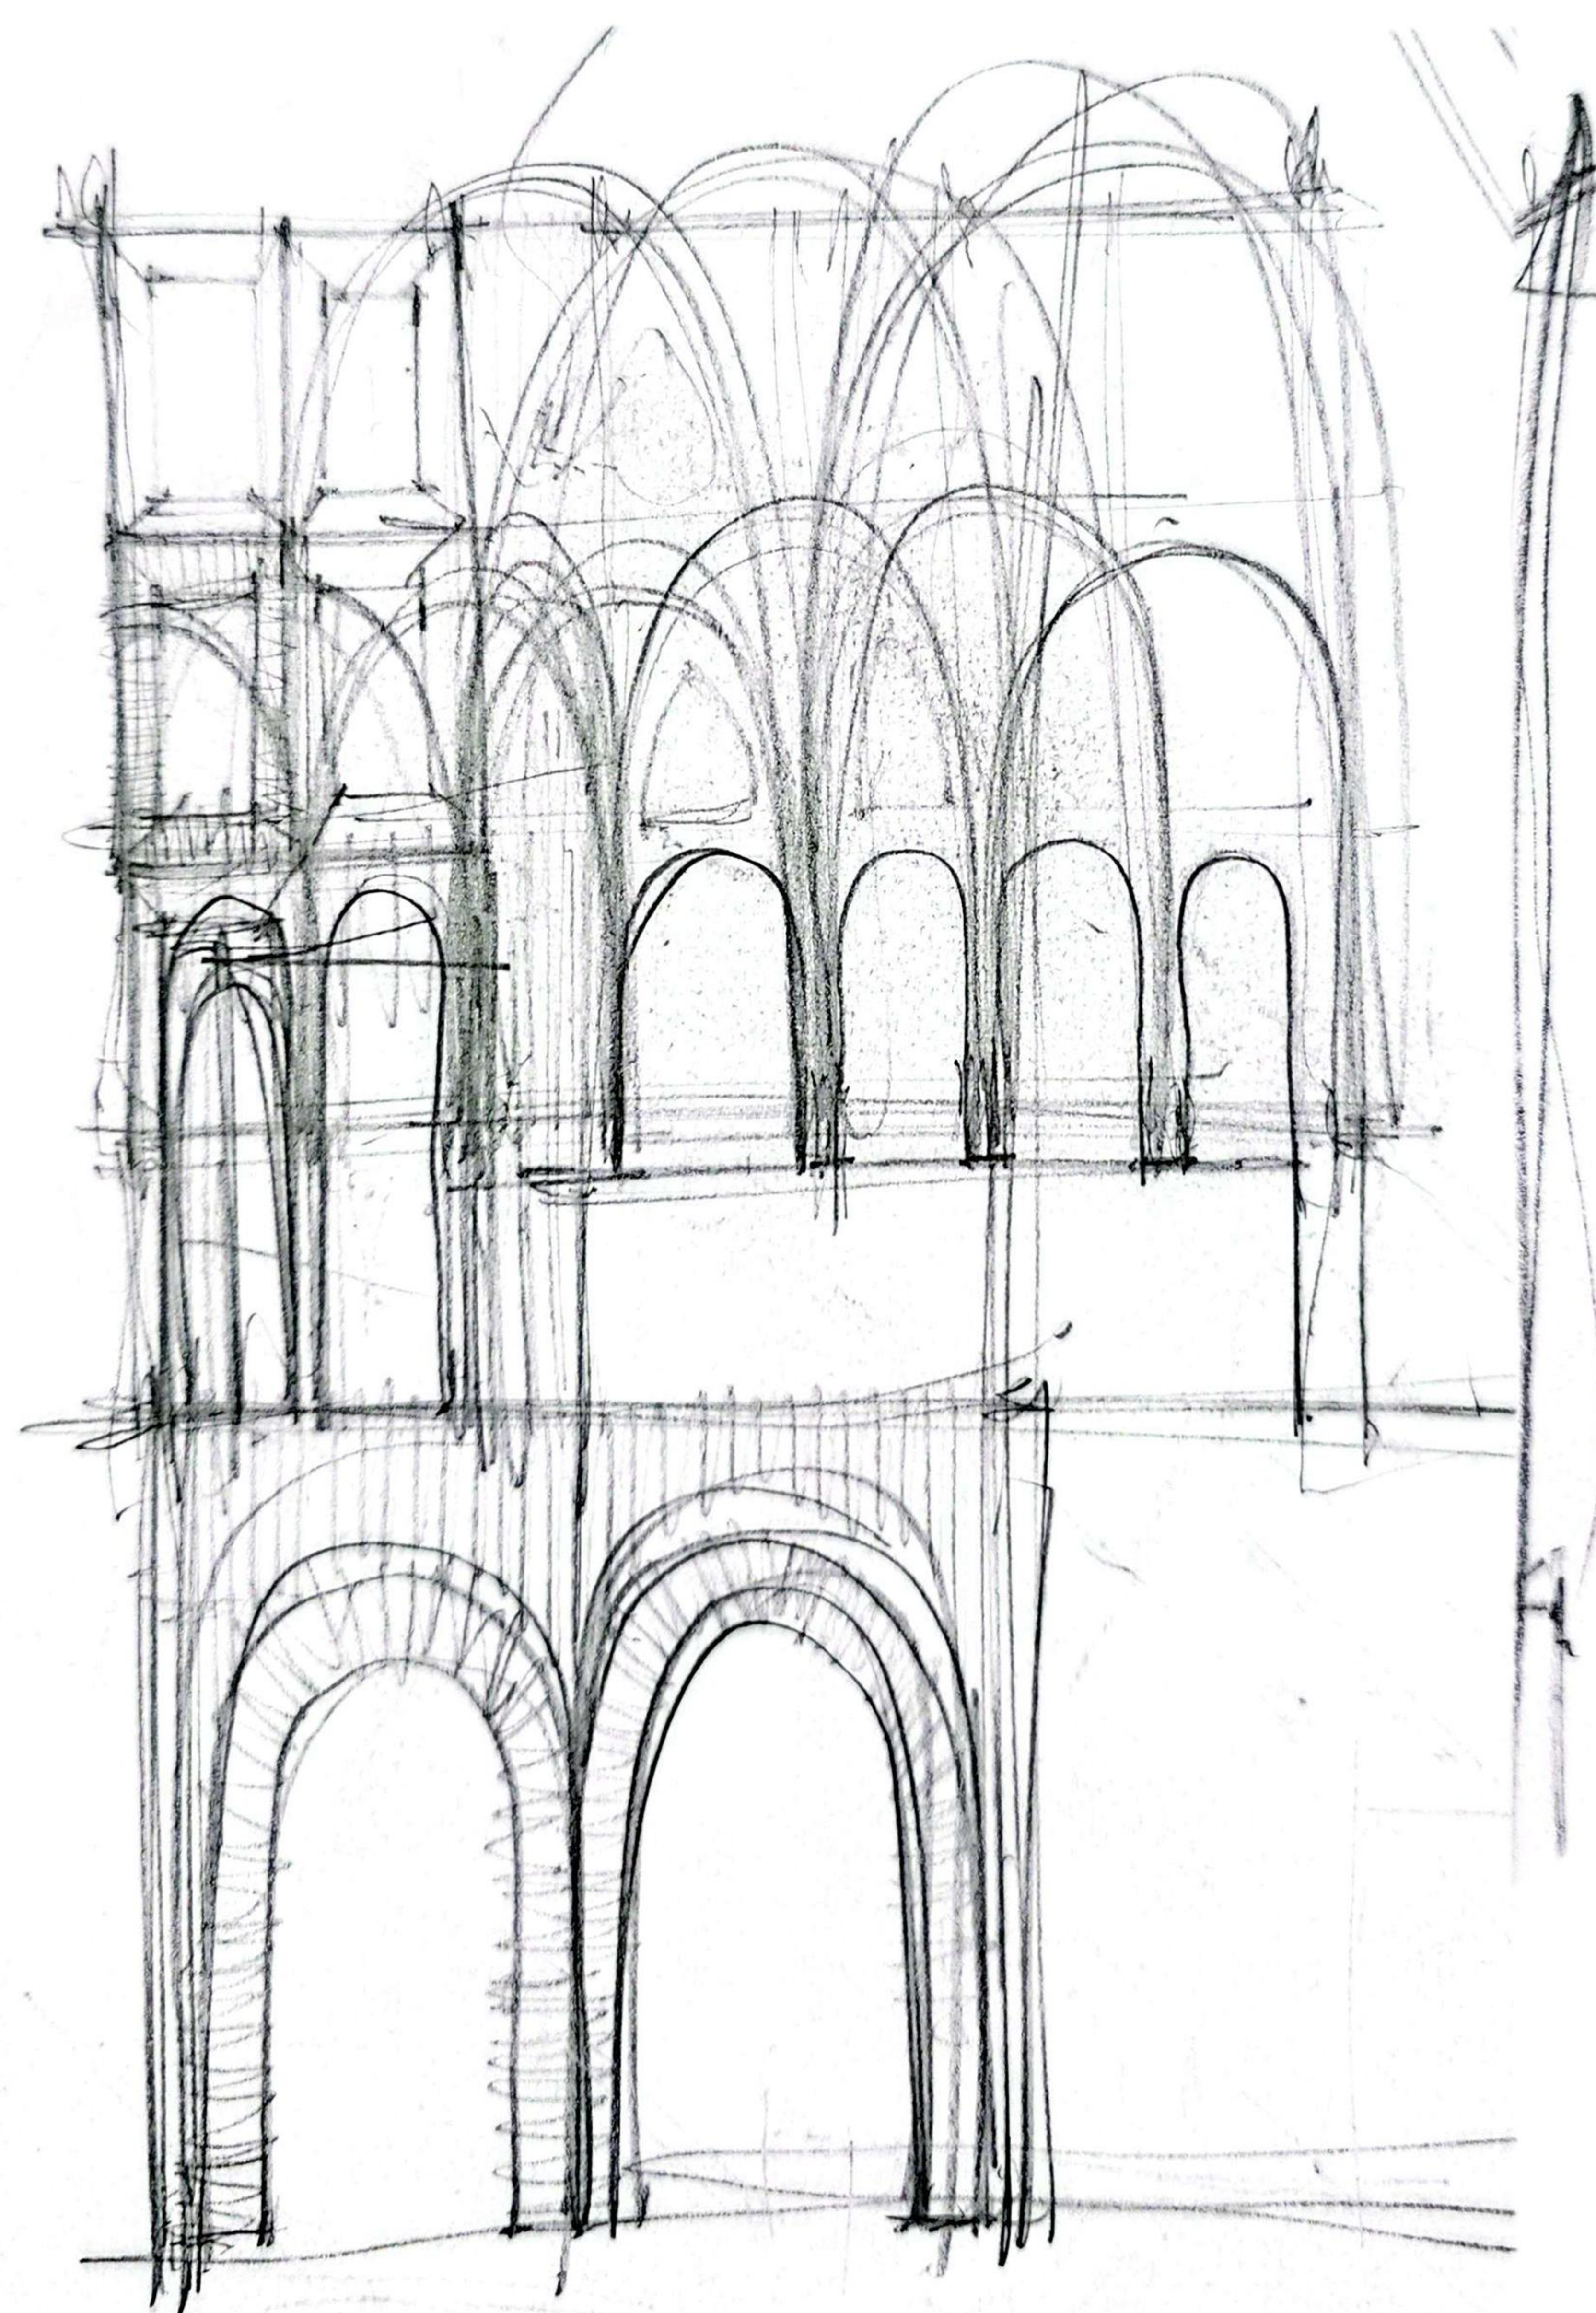


CS Scanned with CamScanner



AFTAB
BUSHEHR
COMPETITION

DESIGN PROSSES

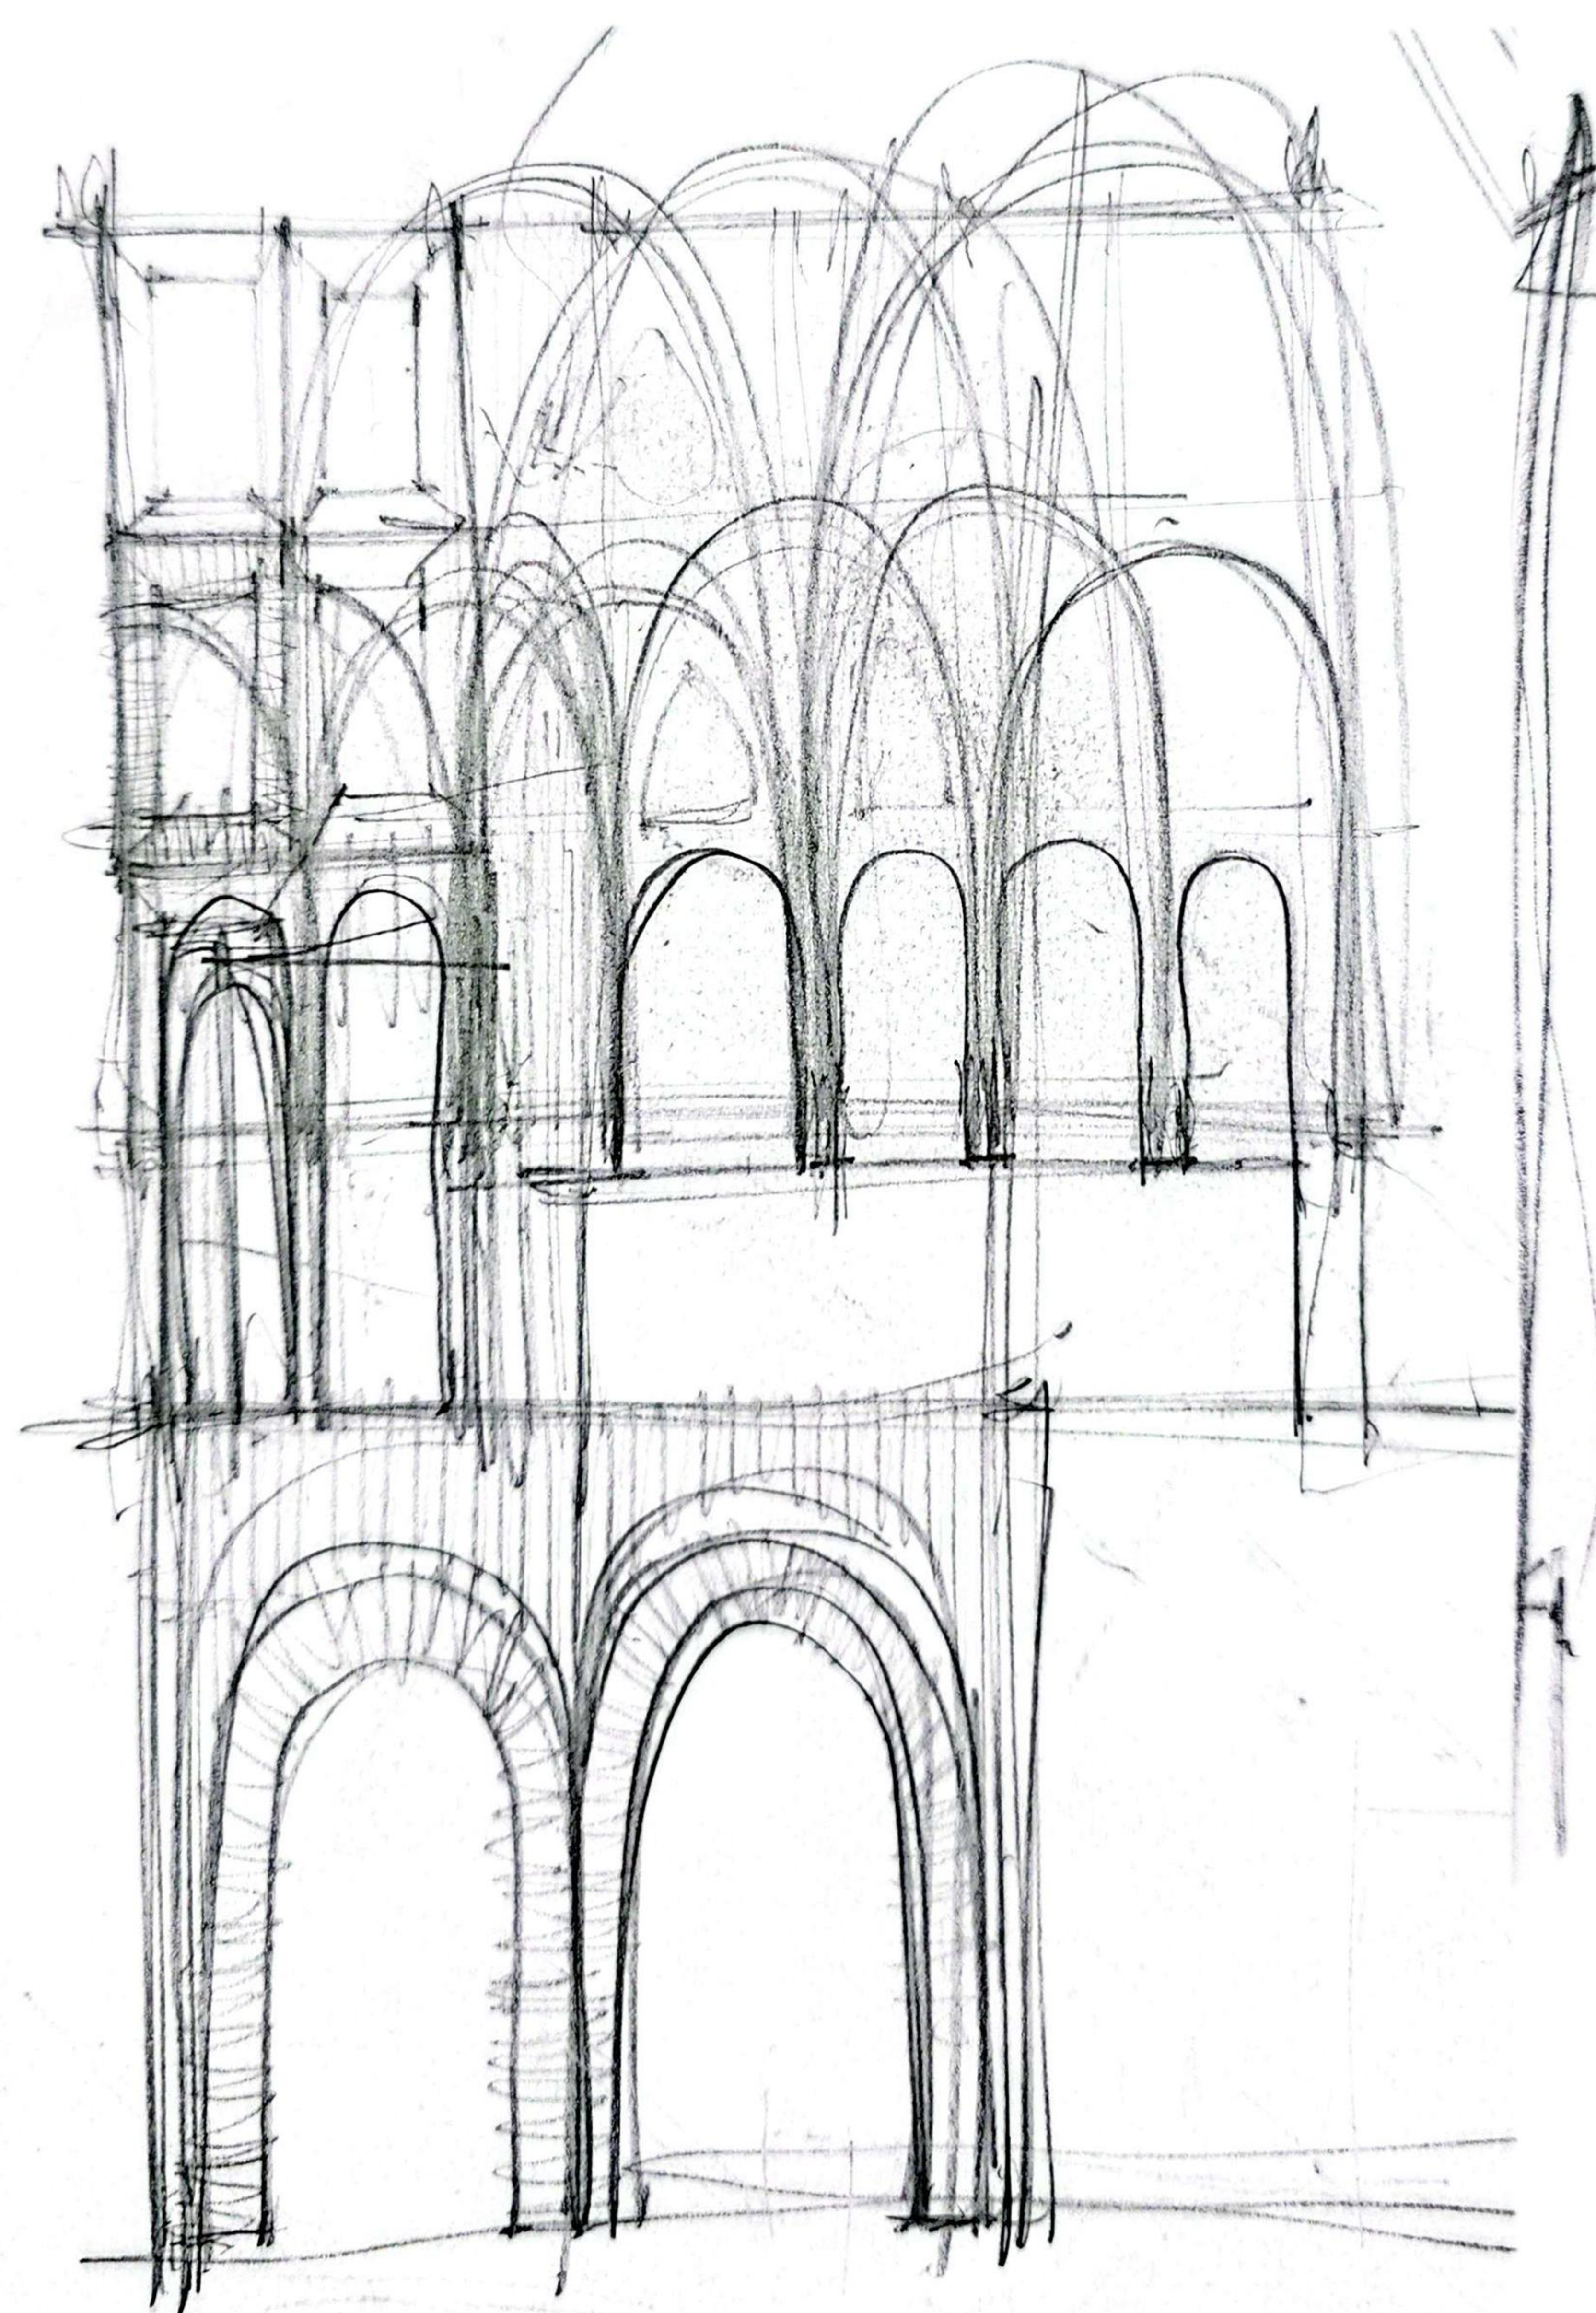

CS Scanned with CamScanner



AFTAB
BUSHEHR
COMPETITION

DESIGN PROSSES



اشاره به پنجره های کشیده عمودی و جزئیات
مربوطه در آن معماری (معماری بوشهر)



AFTAB
BUSHEHR
COMPETITION



اشاره به پنجره های کشیده عمودی و جزئیات
مربوطه در آن معماری (معماری بوشهر)



AFTAB
BUSHEHR
COMPETITION



اشاره به پنجره های کشیده عمودی و جزئیات
مربوطه در آن معماری (معماری بوشهر)



AFTAB
BUSHEHR
COMPETITION



اشاره به پنجره های کشیده عمودی و جزئیات
مربوطه در آن معماری (معماری بوشهر)

عرصه بندی بر بخش های پایین ، بالا و بالاتر در
تقسیم بندی ارتفاعی پنجره که به سبب تعدد
طبقات و هم از نظر تکنیک ساخت صورت میگرفته .



AFTAB
BUSHEHR
COMPETITION



اشاره به پنجره های کشیده عمودی و جزئیات
مربوطه در آن معماری (معماری بوشهر)

عرصه بندی بر بخش های پایین ، بالا و بالاتر در
تقسیم بندی ارتفاعی پنجره که به سبب تعدد
طبقات و هم از نظر تکنیک ساخت صورت میگرفته .



AFTAB
BUSHEHR
COMPETITION




اشاره به پنجره های کشیده عمودی و جزئیات
مربوطه در آن معماری (معماری بوشهر)

عرصه بندی بر بخش های پایین ، بالا و بالاتر در
تقسیم بندی ارتفاعی پنجره که به سبب تعدد
طبقات و هم از نظر تکنیک ساخت صورت میگرفته .



AFTAB
BUSHEHR
COMPETITION

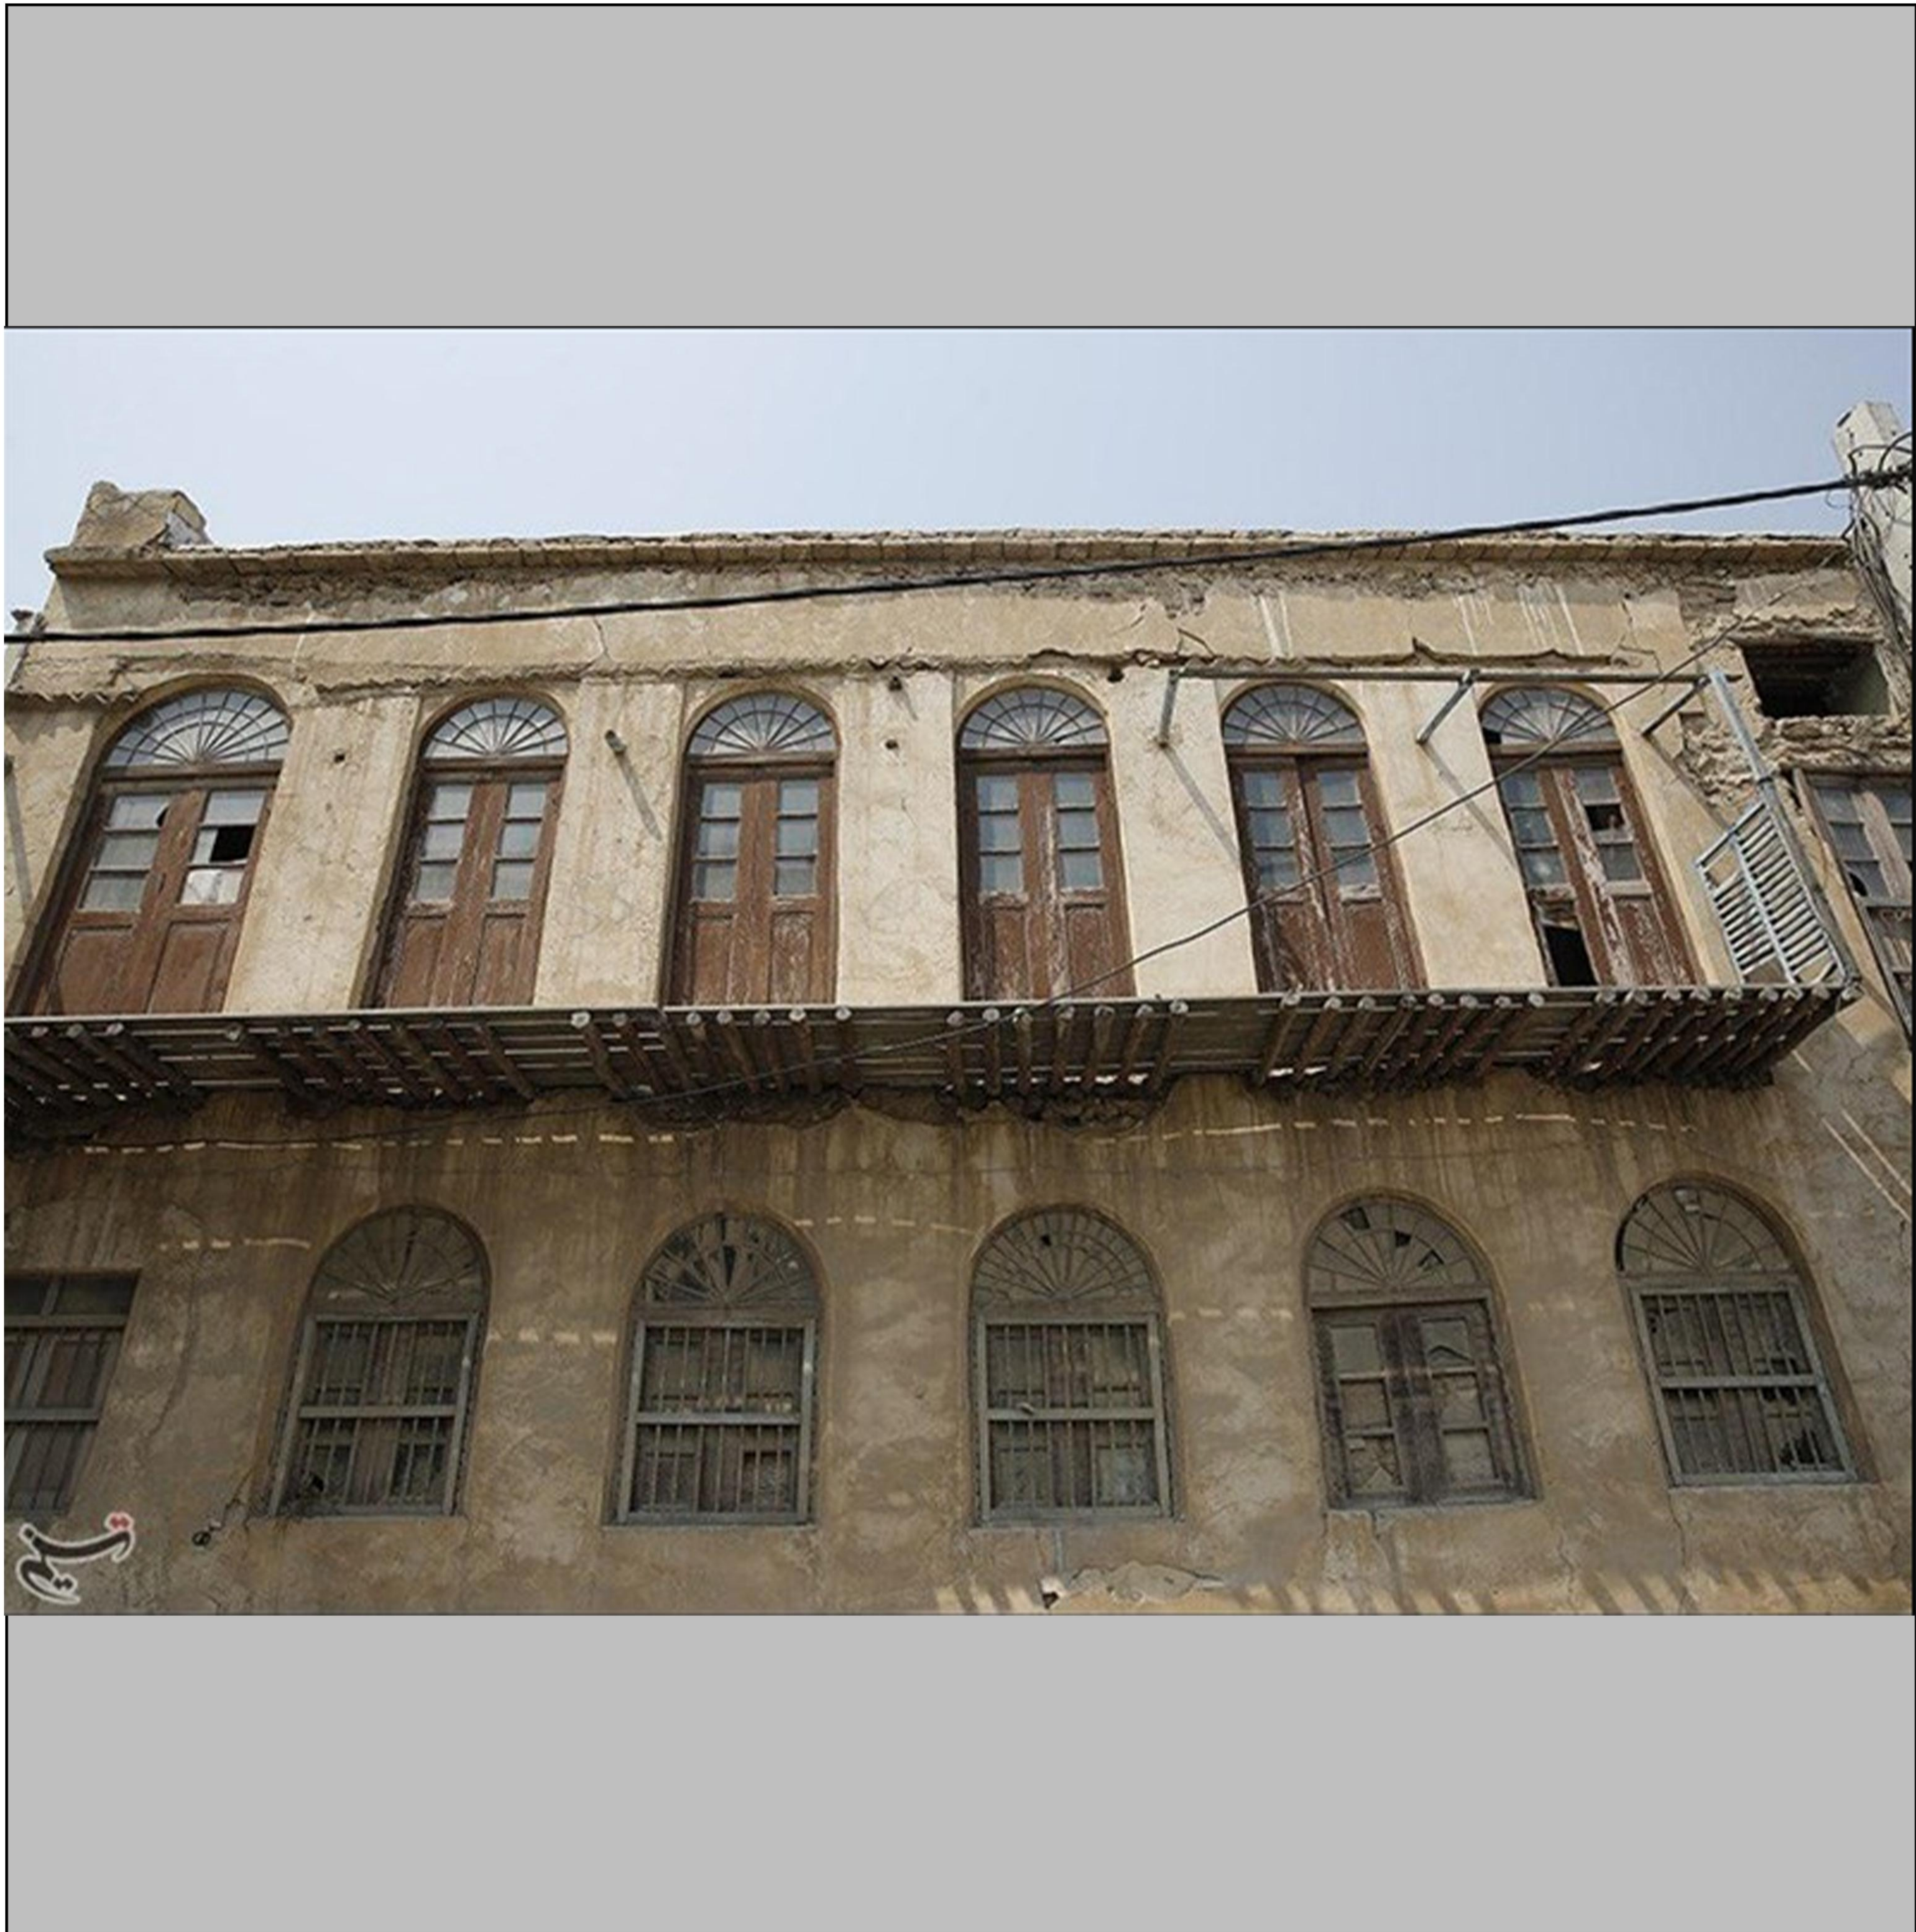

اشاره به پنجره های کشیده عمودی و جزئیات
مربوطه در آن معماری (معماری بوشهر)













عرصه بندی بر بخش های پایین ، بالا و بالاتر در
تقسیم بندی ارتفاعی پنجره که به سبب تعدد
طبقات و هم از نظر تکنیک ساخت صورت میگرفته .



AFTAB
BUSHEHR
COMPETITION

و در نهایت مطابق شیت مربوط به اسکیس آنچه در این مقایسه معماری تاریخی در نظر گرفته شده شمایل عین به عین یک معماری سنتی در کار نبوده و آنچه شاهد آن هستیم یک معماری متفاوت تر از نگاه سنتی است اما آنچه که در نظر میبود تیپ شناسی رفتاری ساختمان ها در گذر زمان و الهام از ماهیت فرمی و تبعیت از روح نهفته در آن معماری است و نه کالبد فرمی و یا تنالیتته ی رنگی خاص و یا نماد های سنتی تعریف شده از نظر بصری .



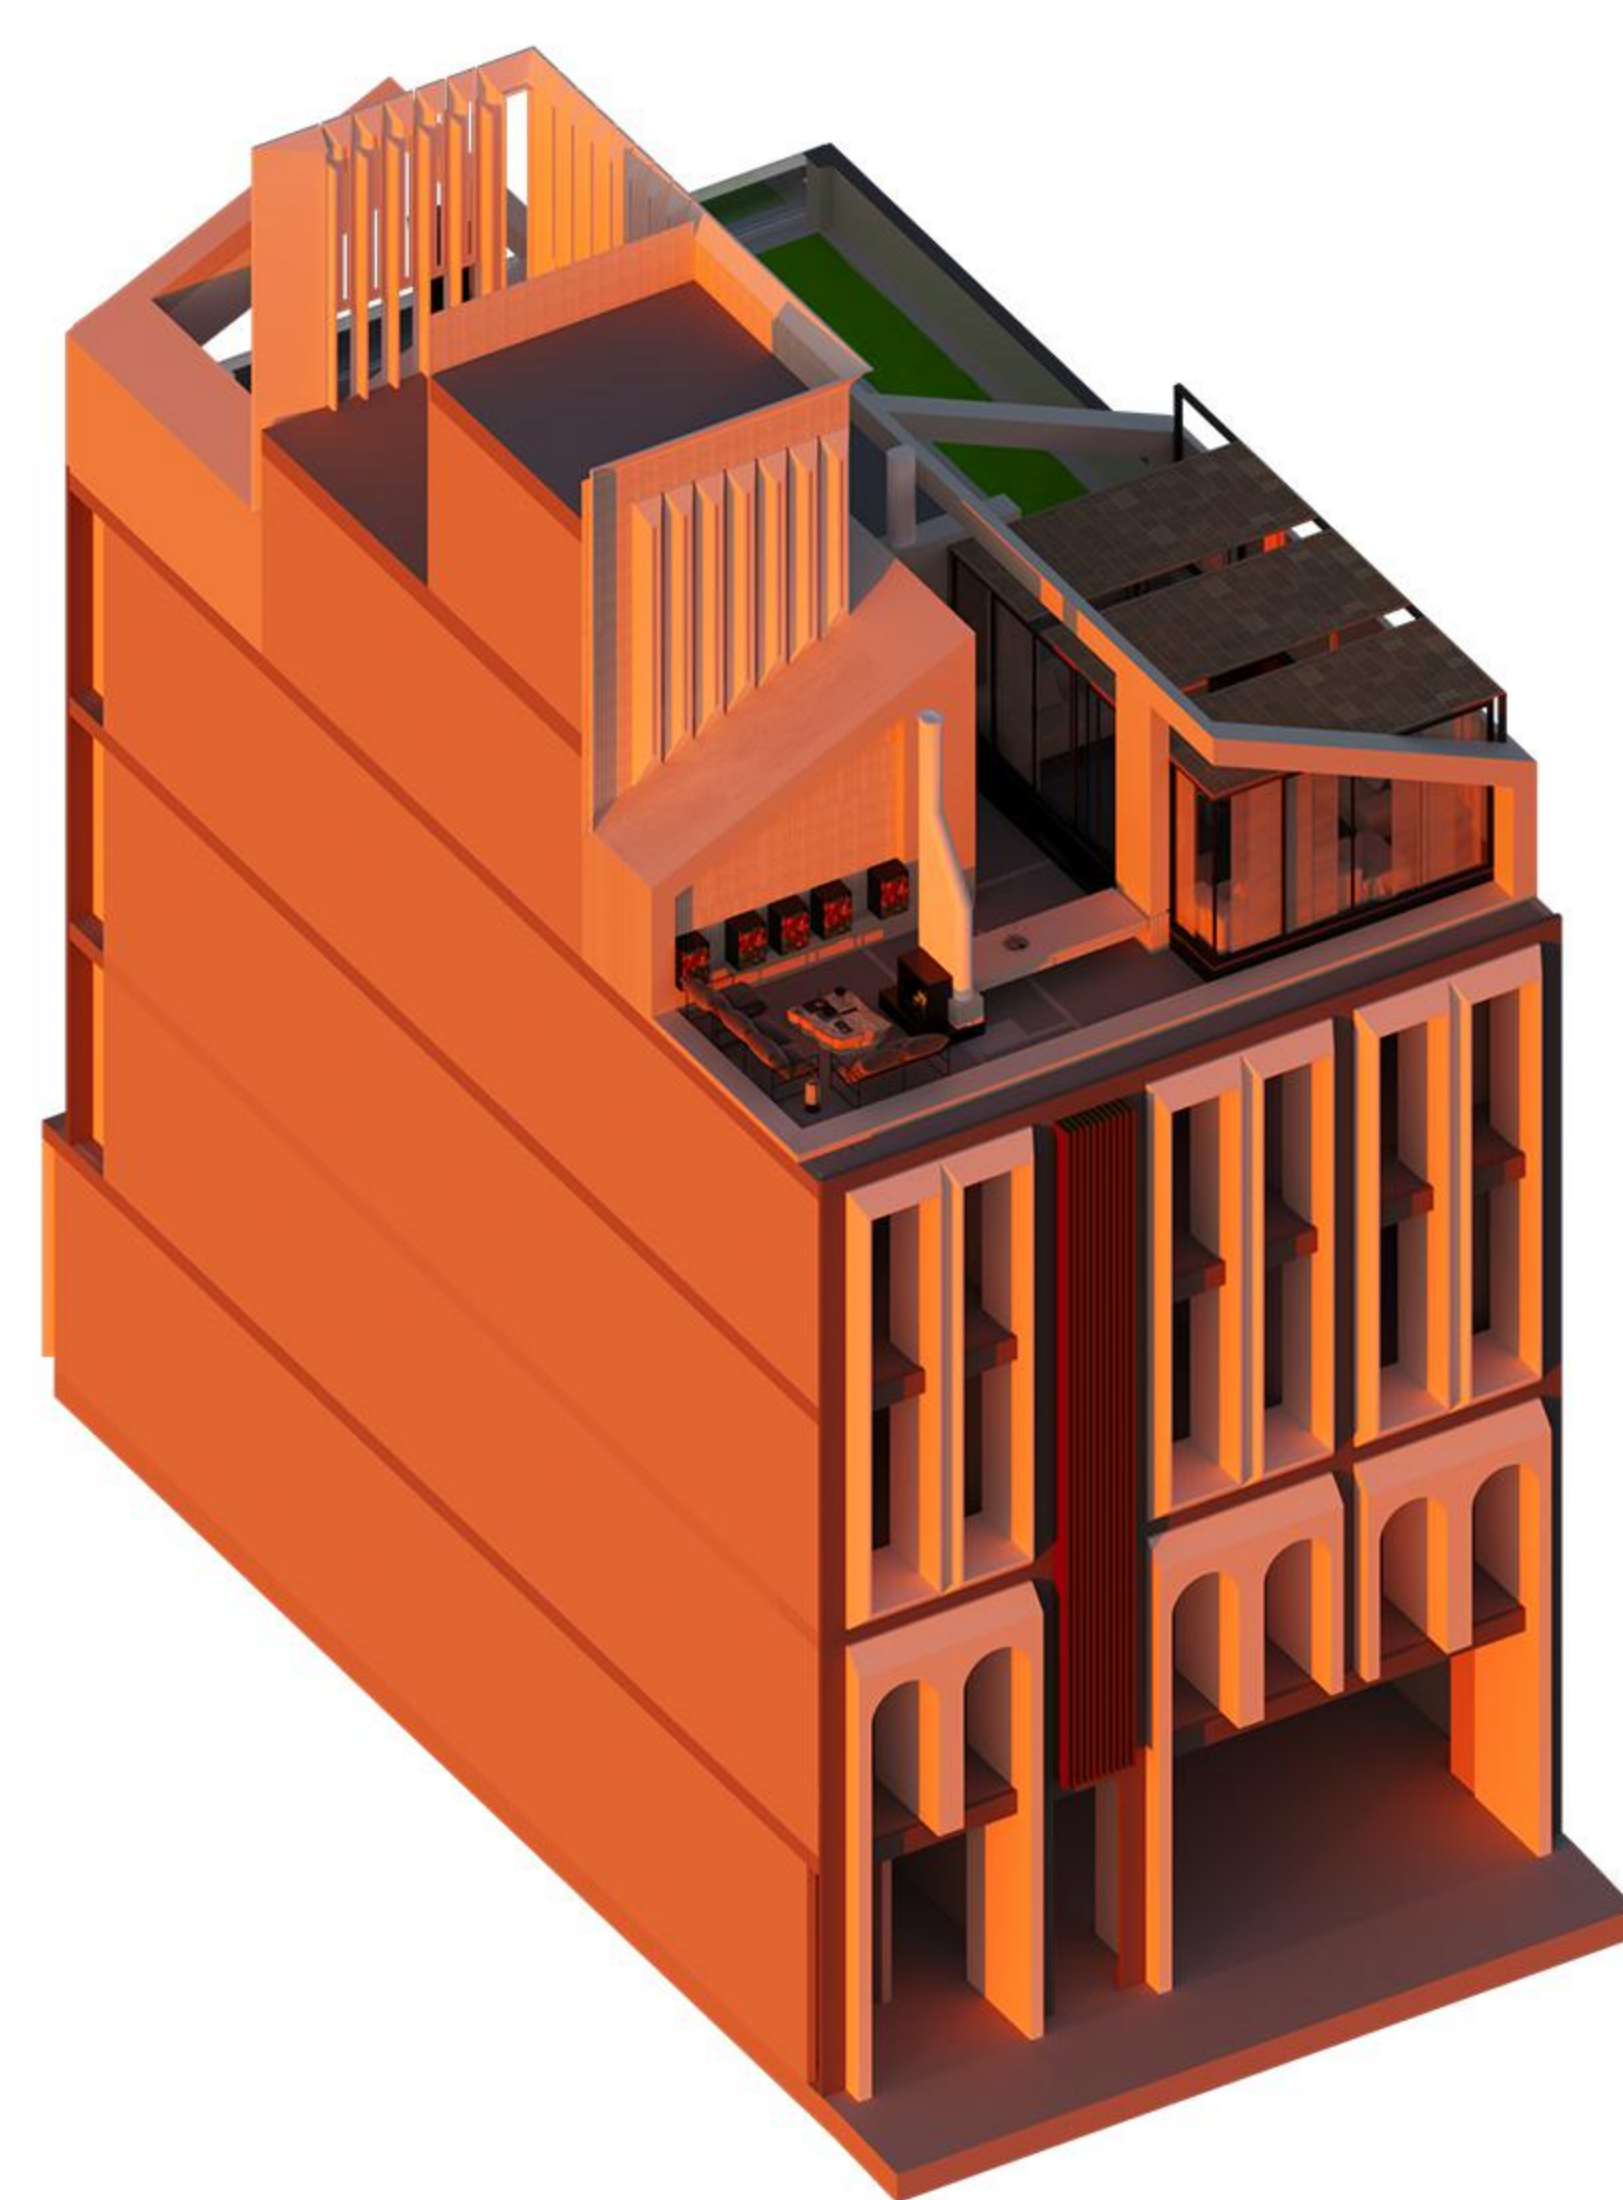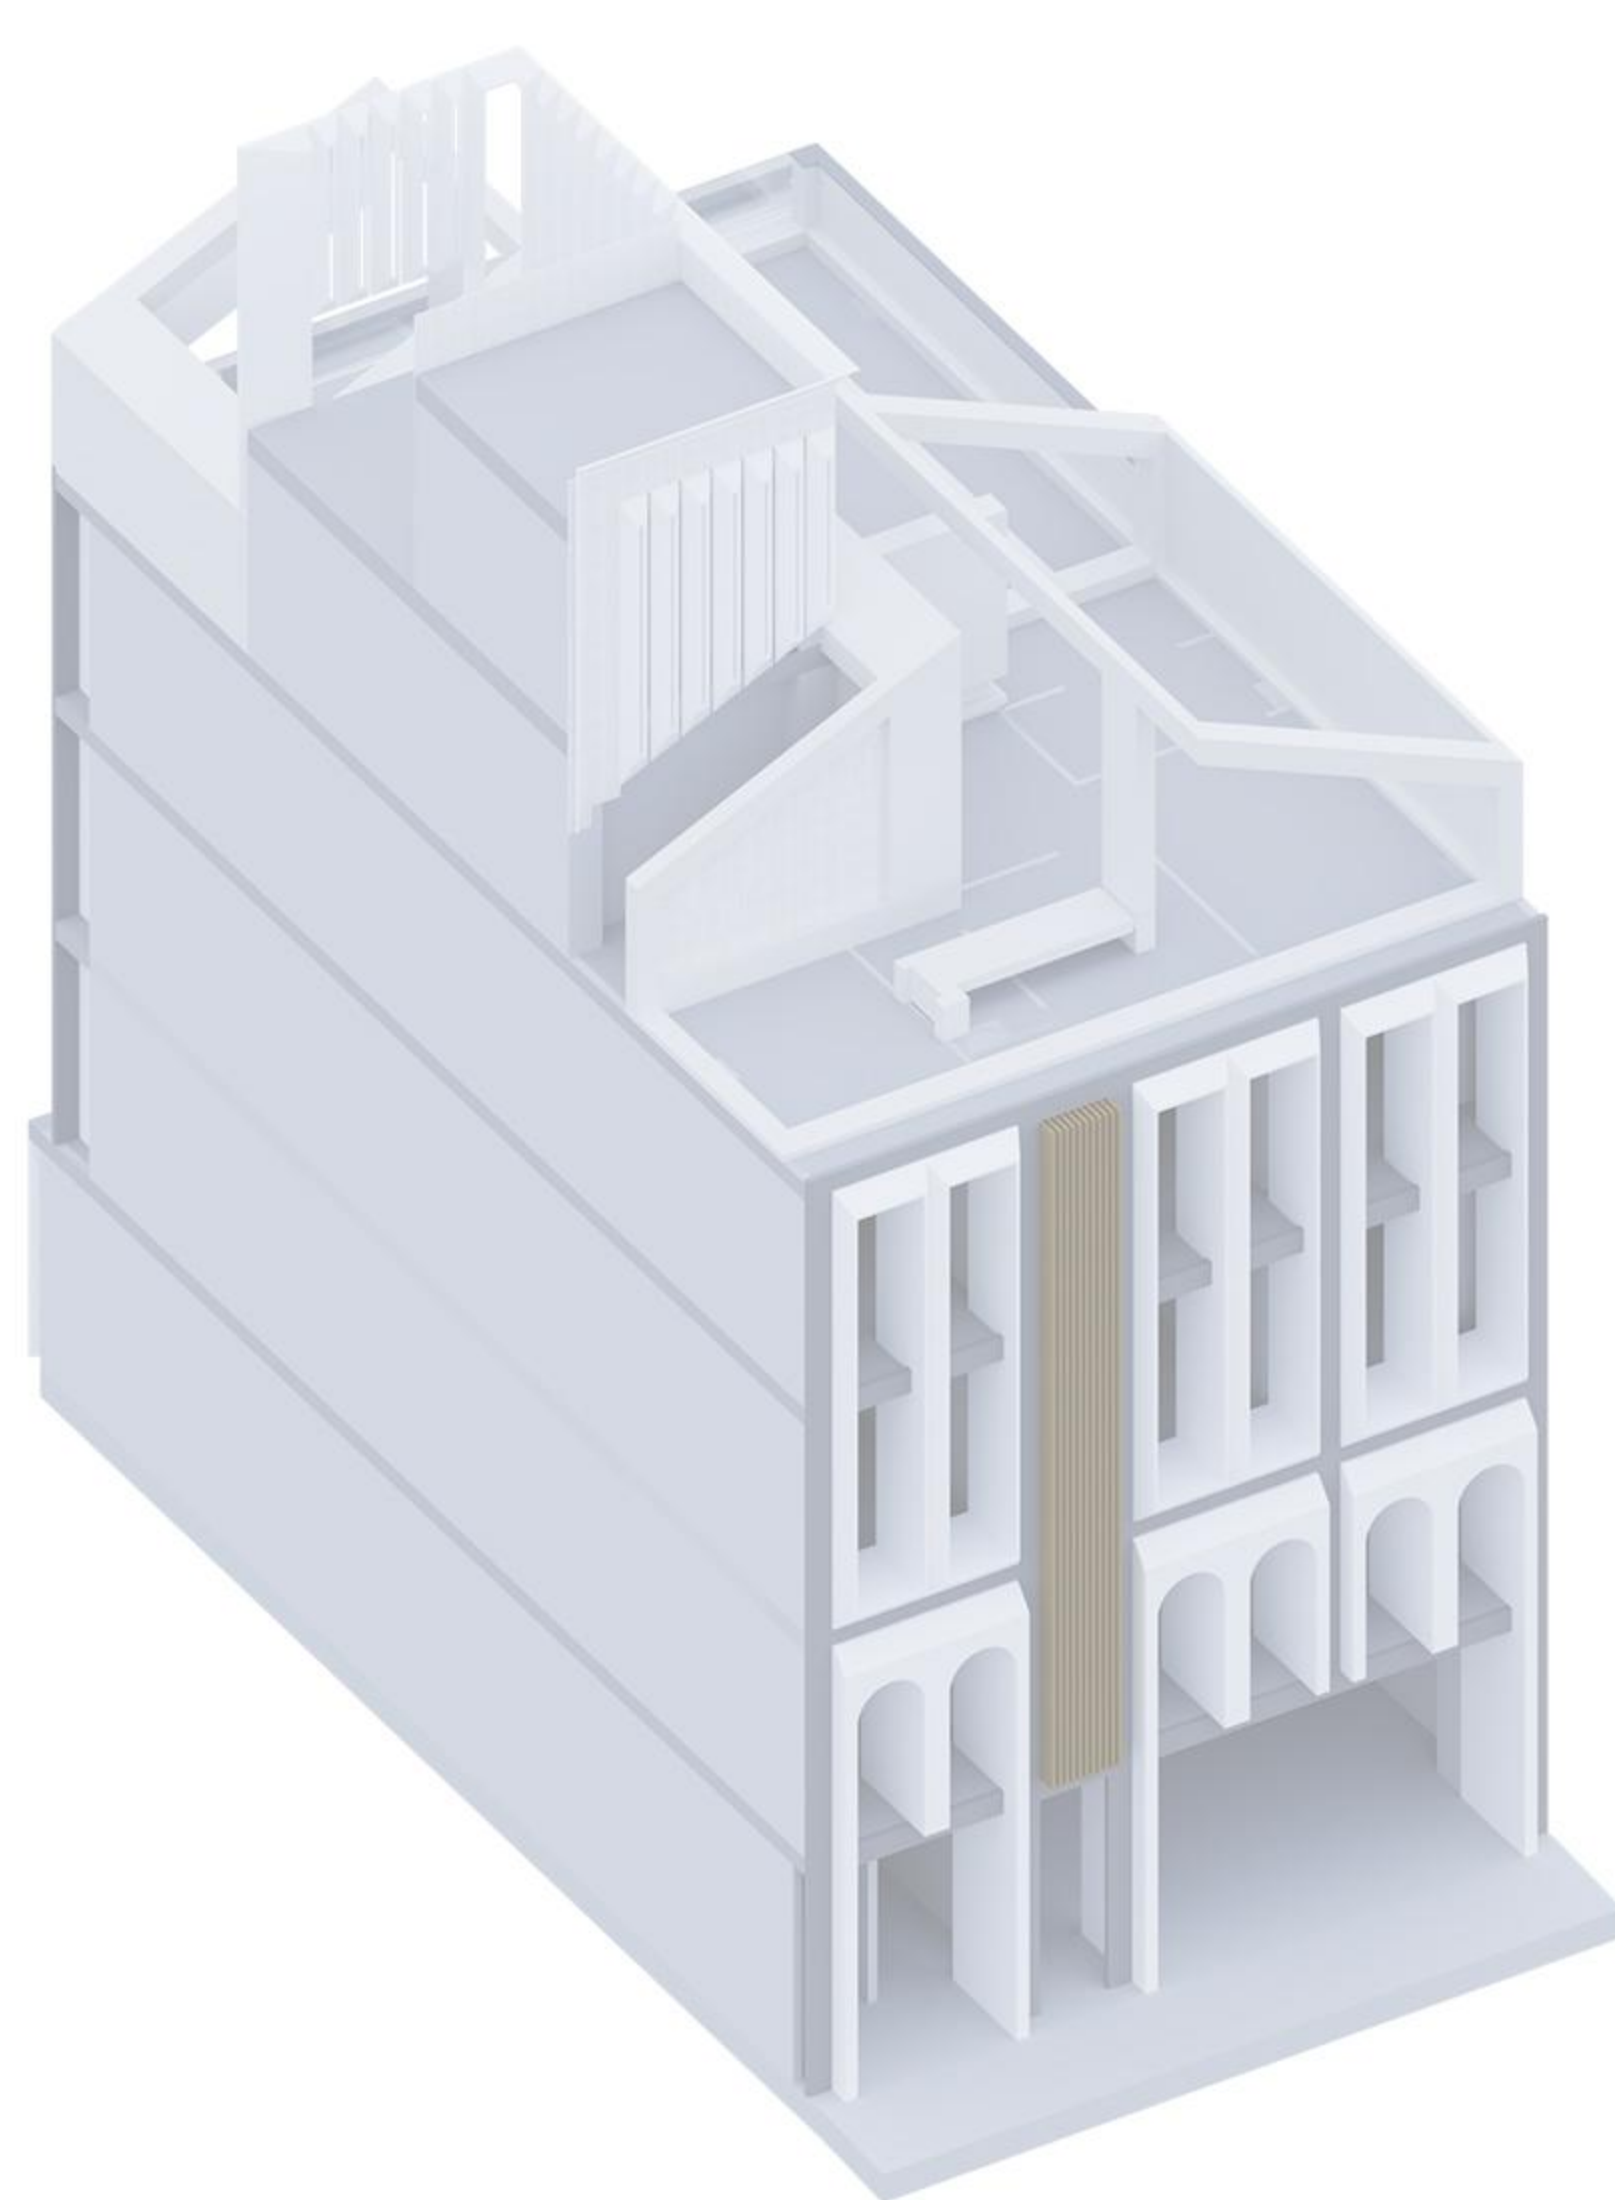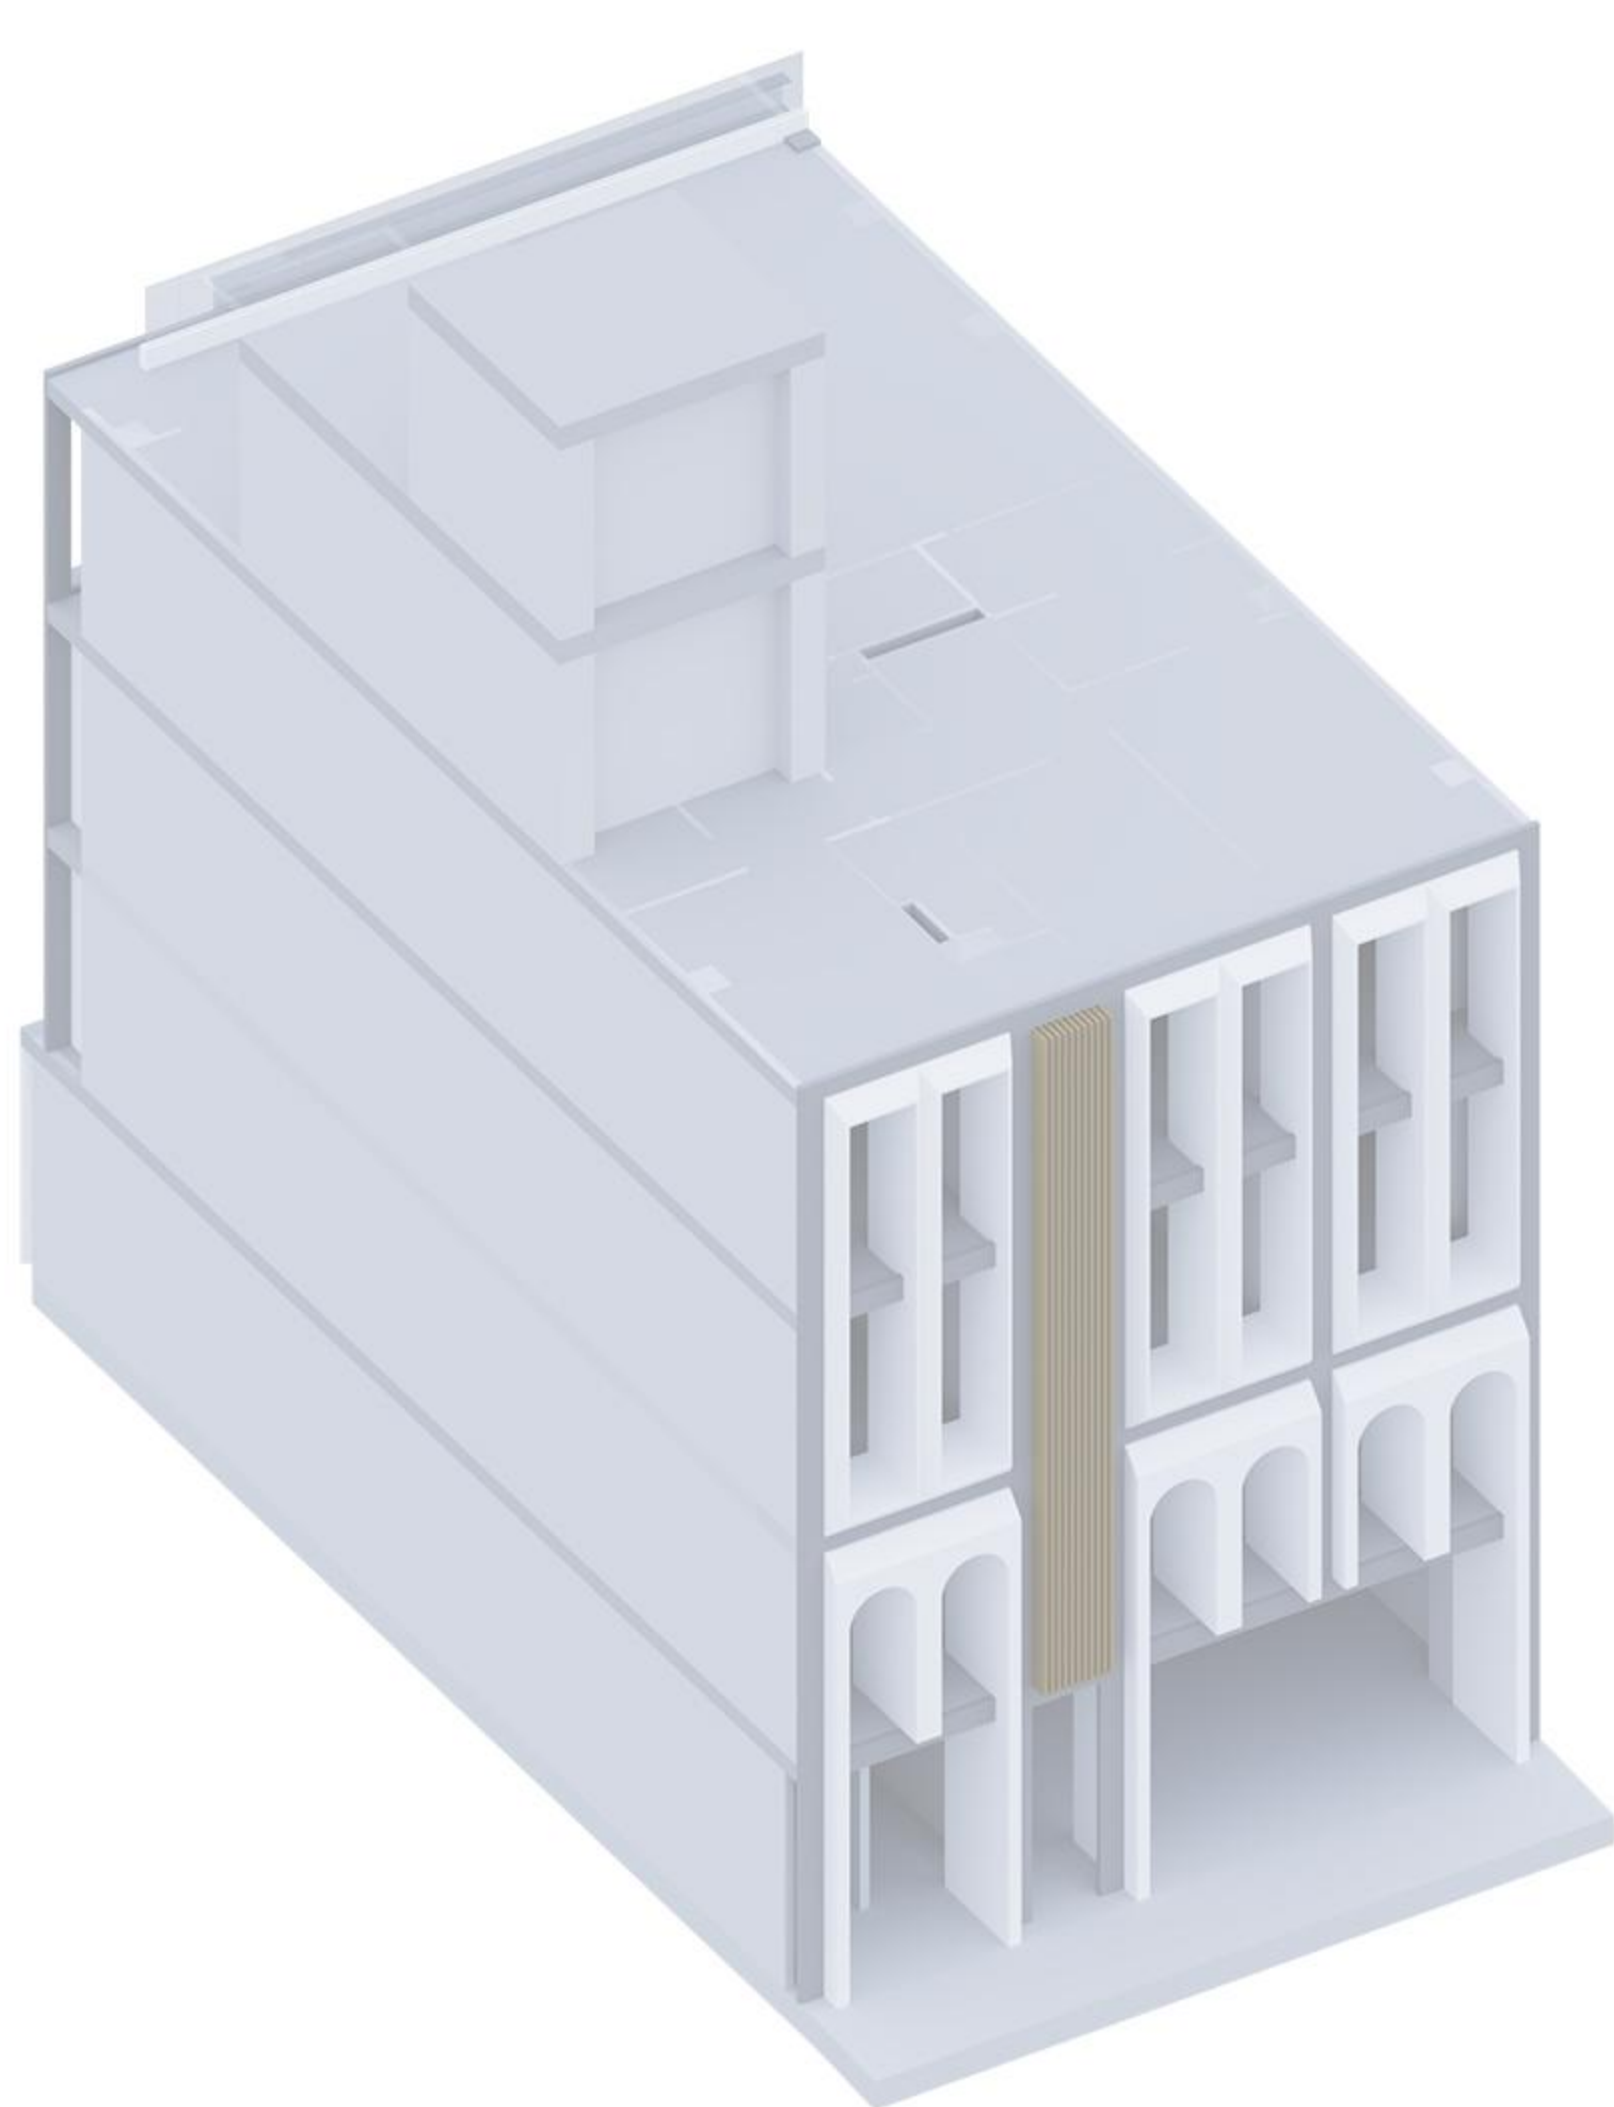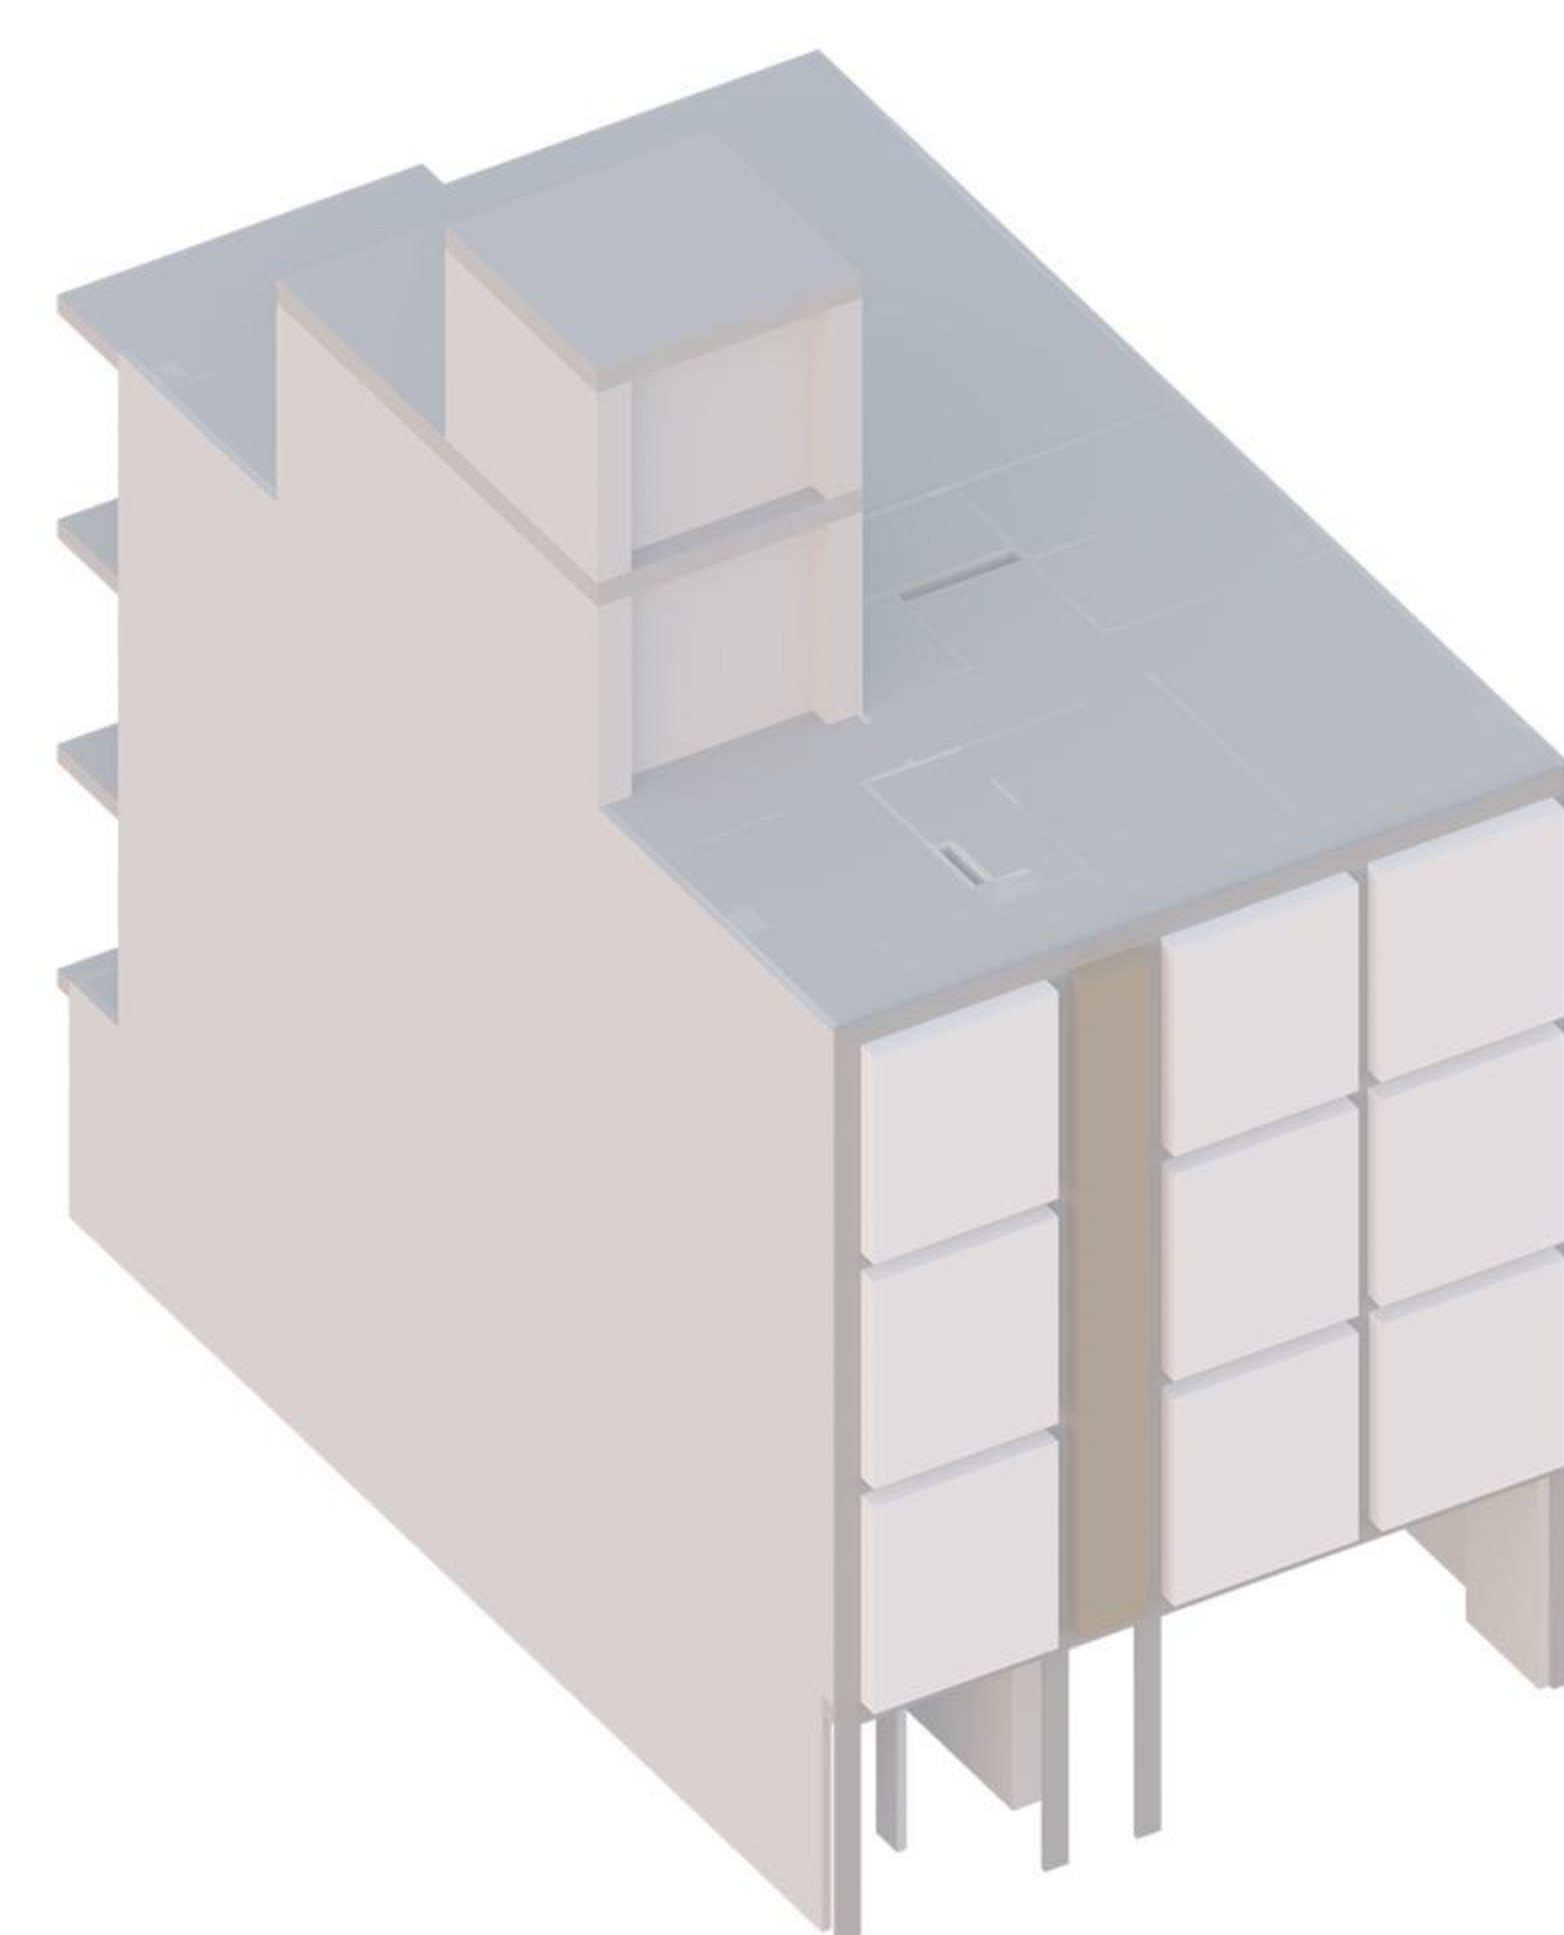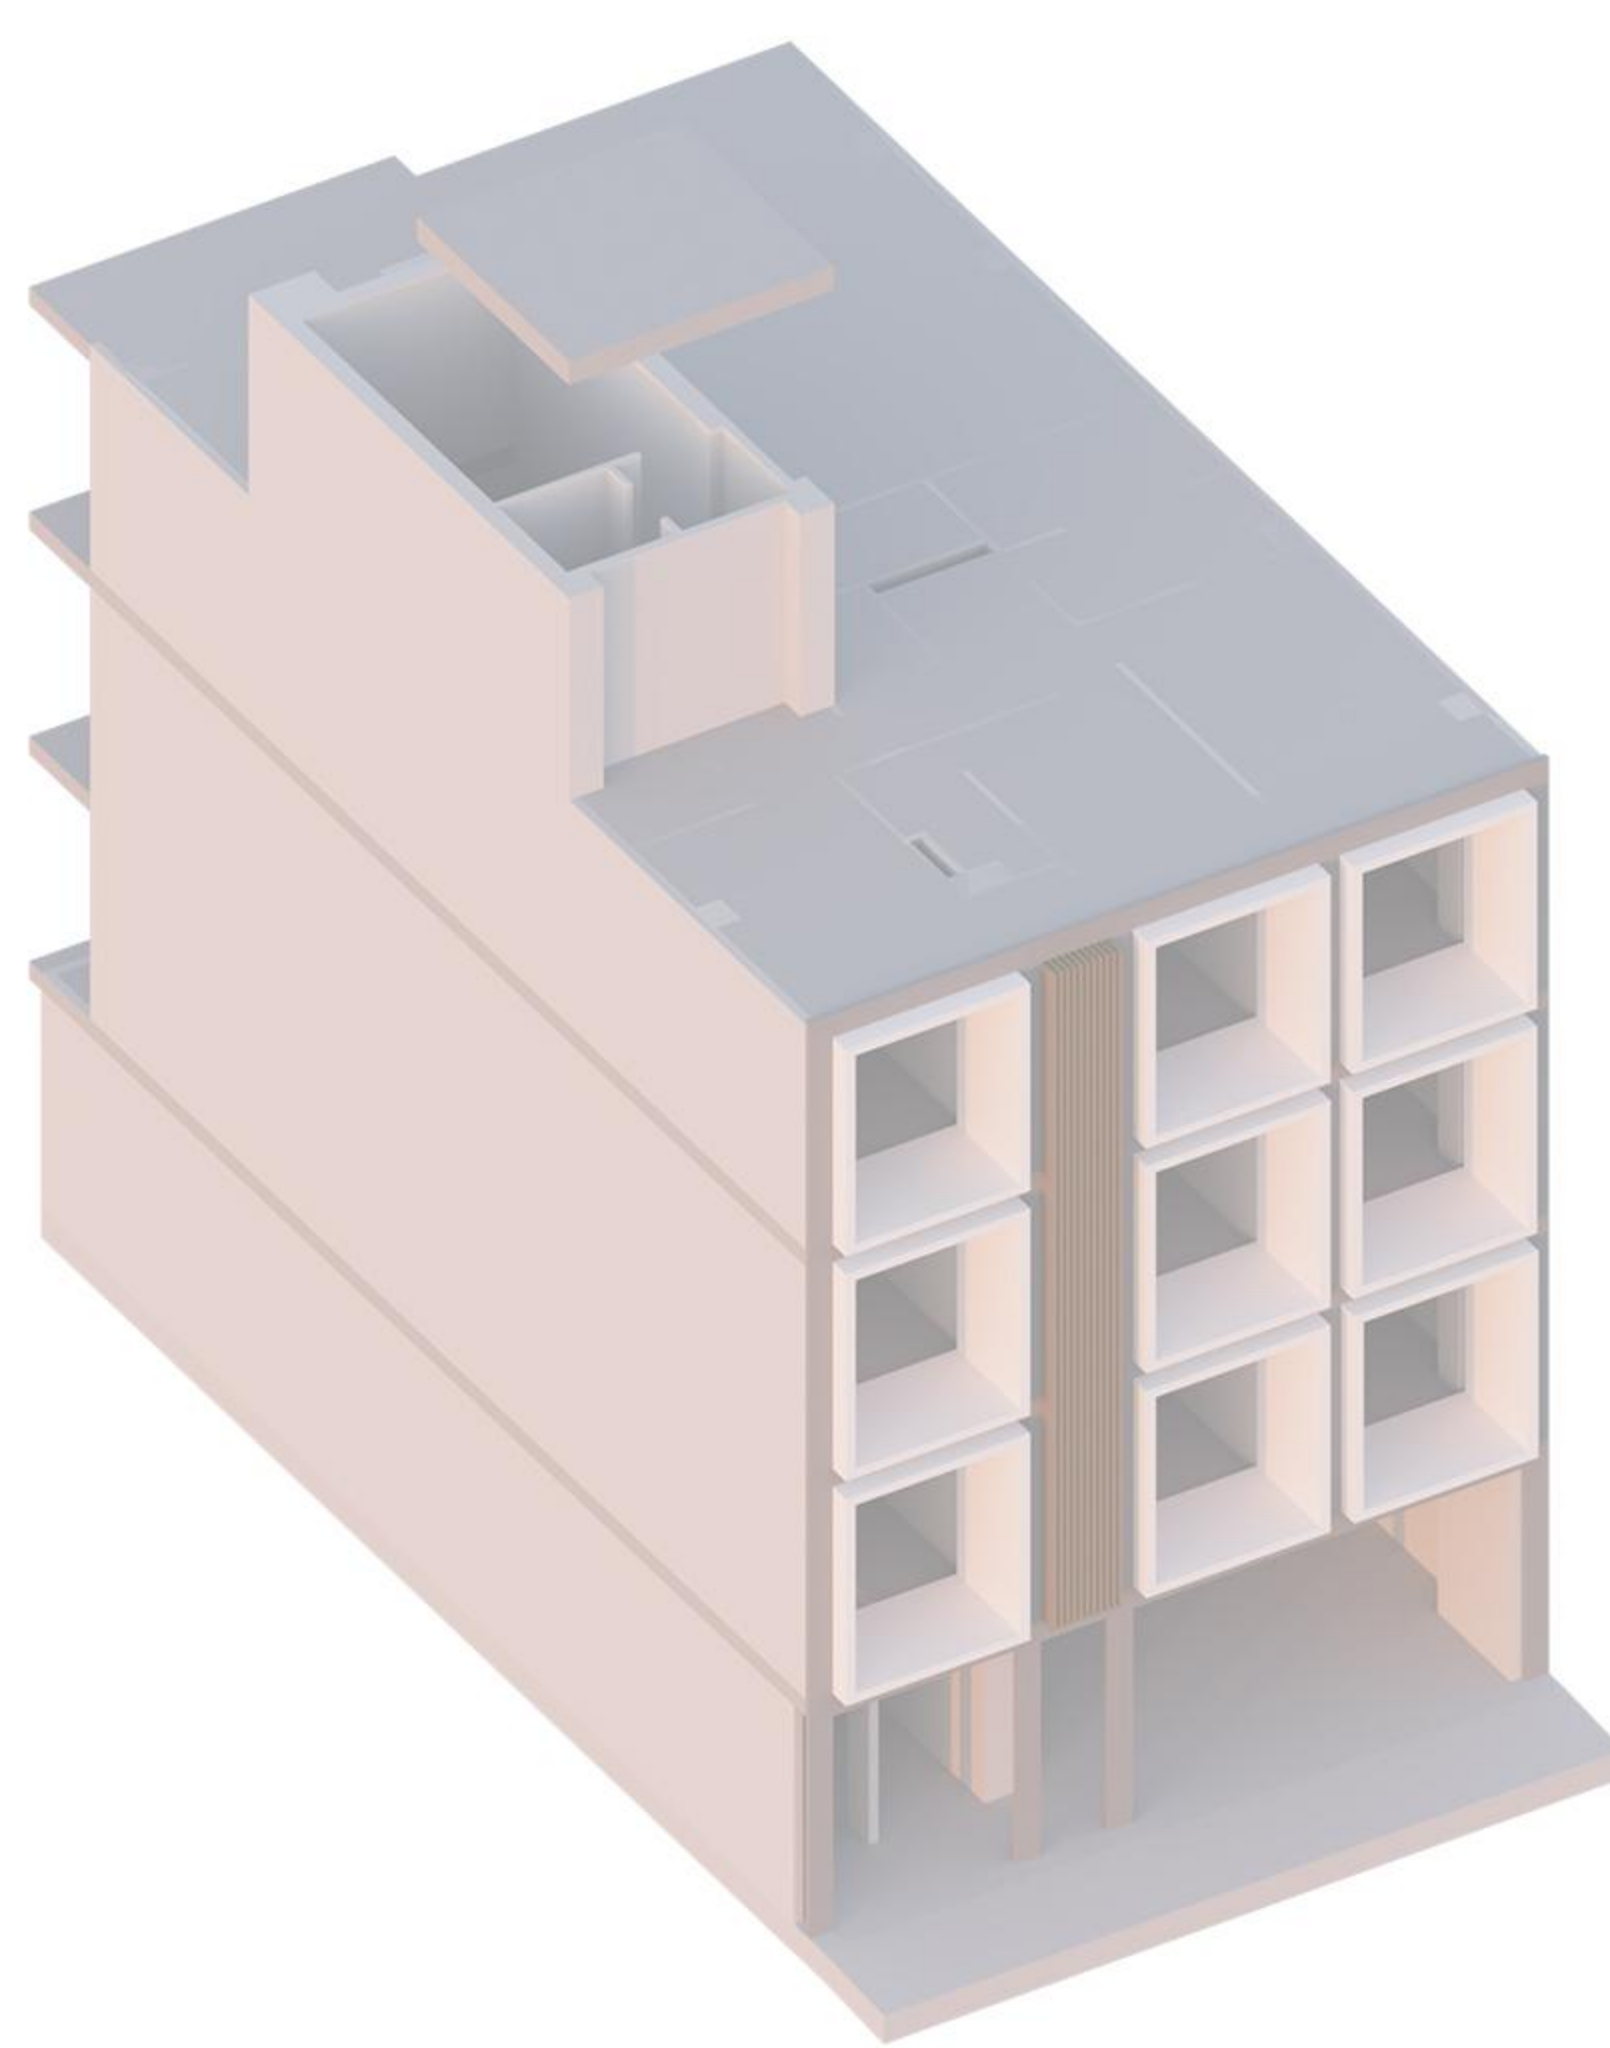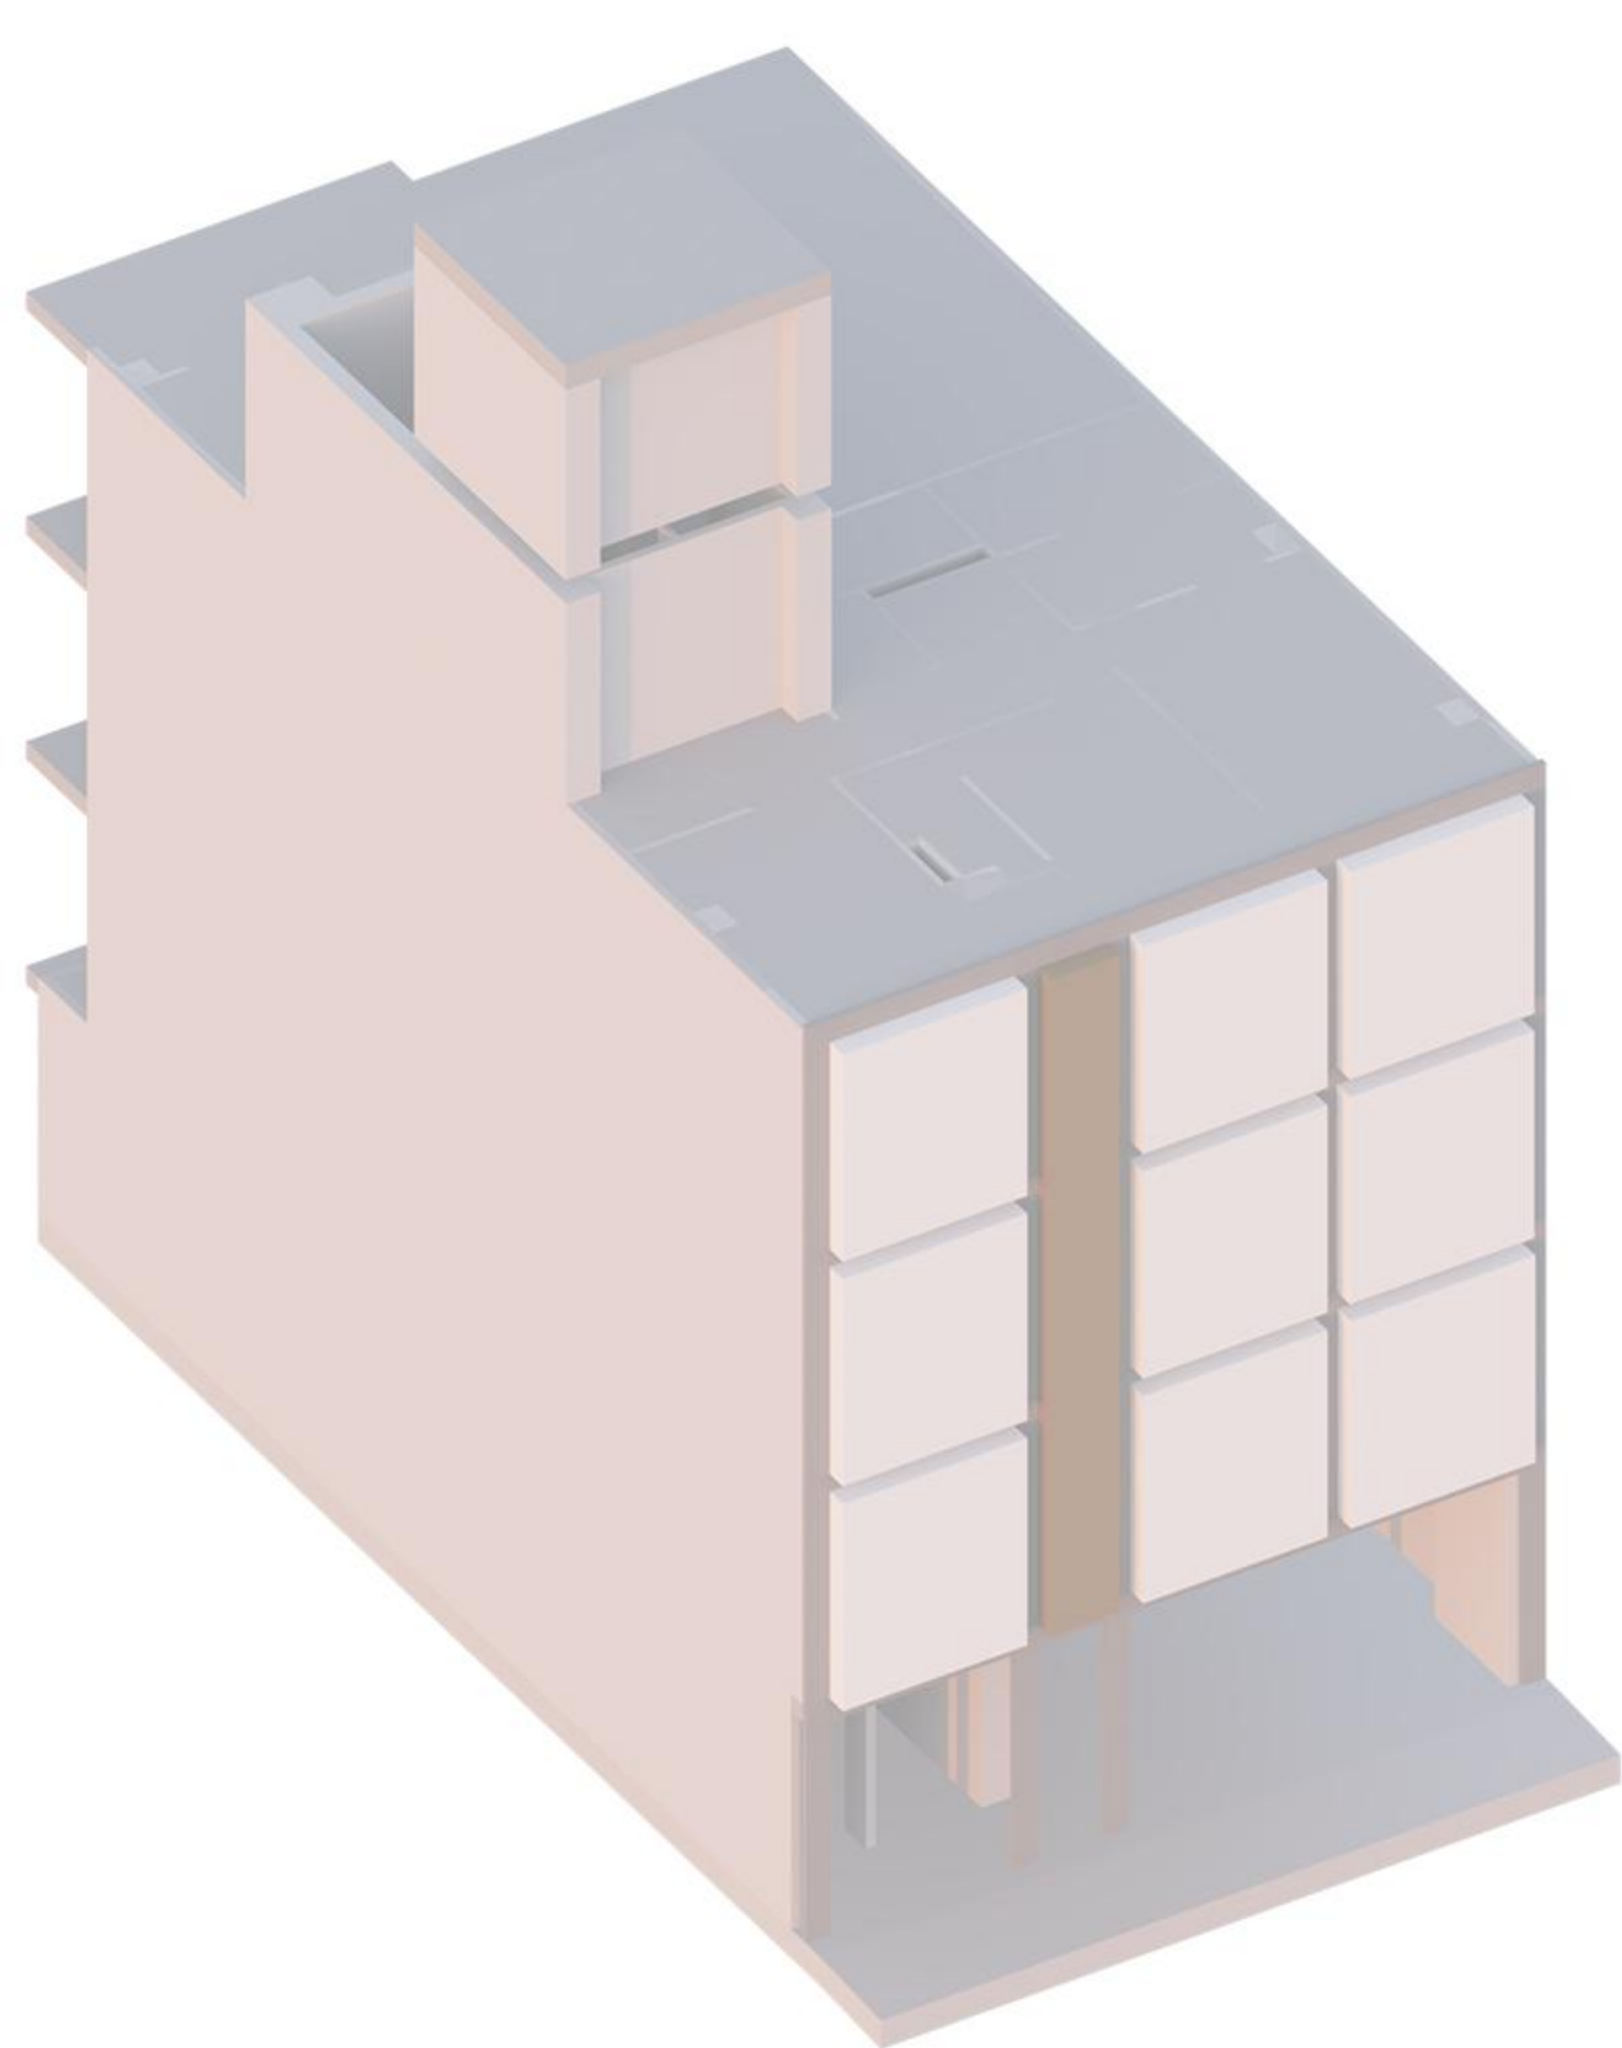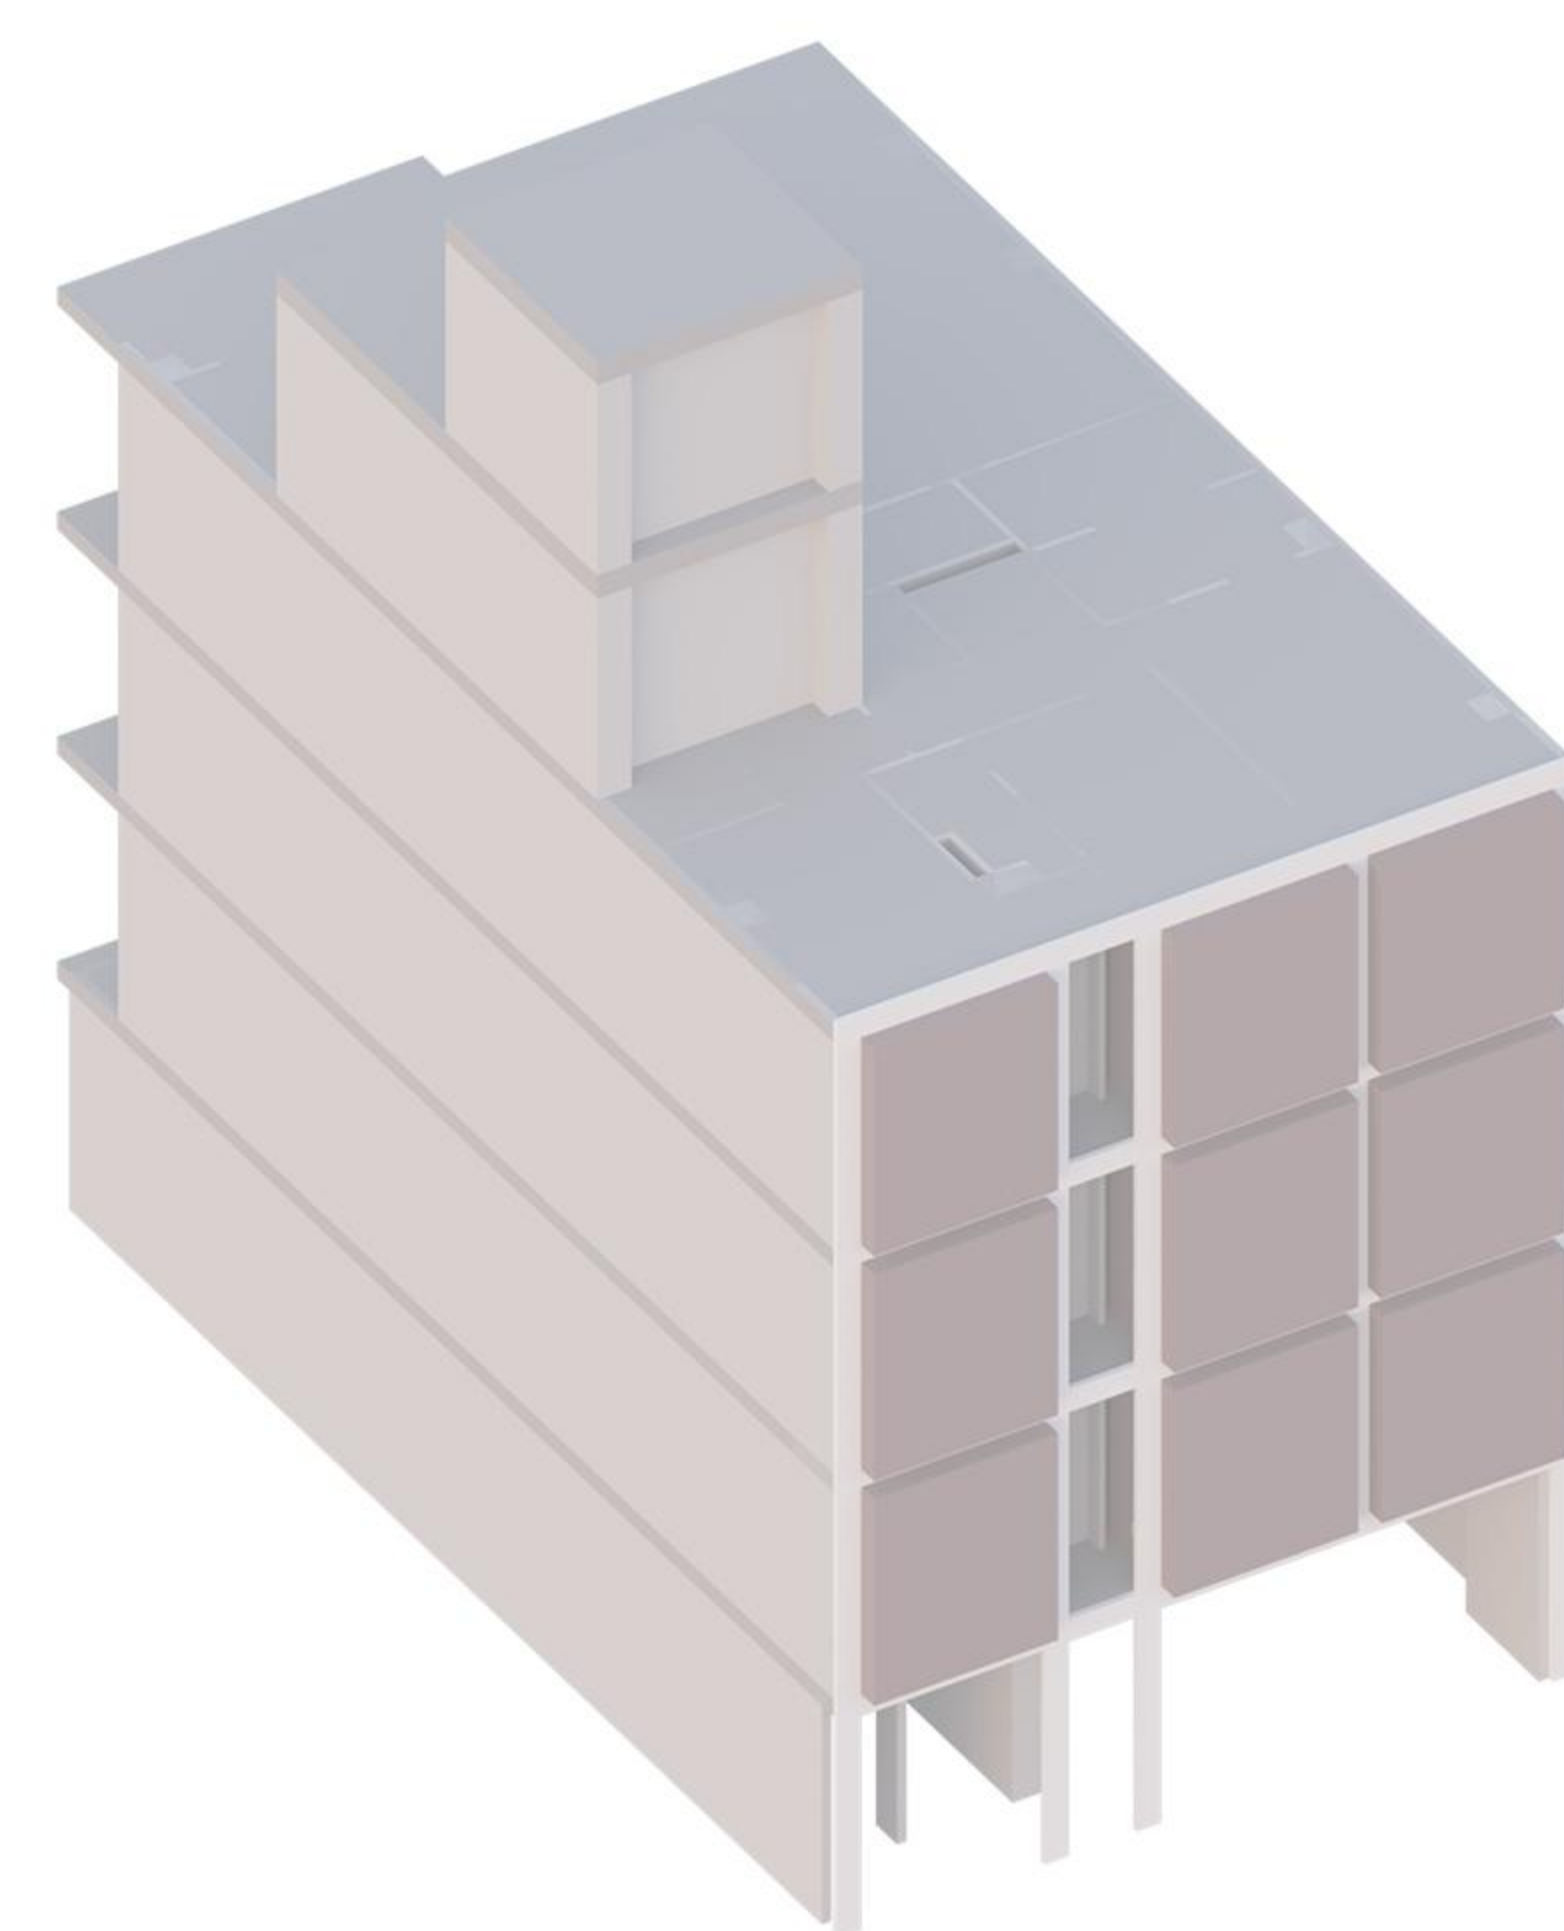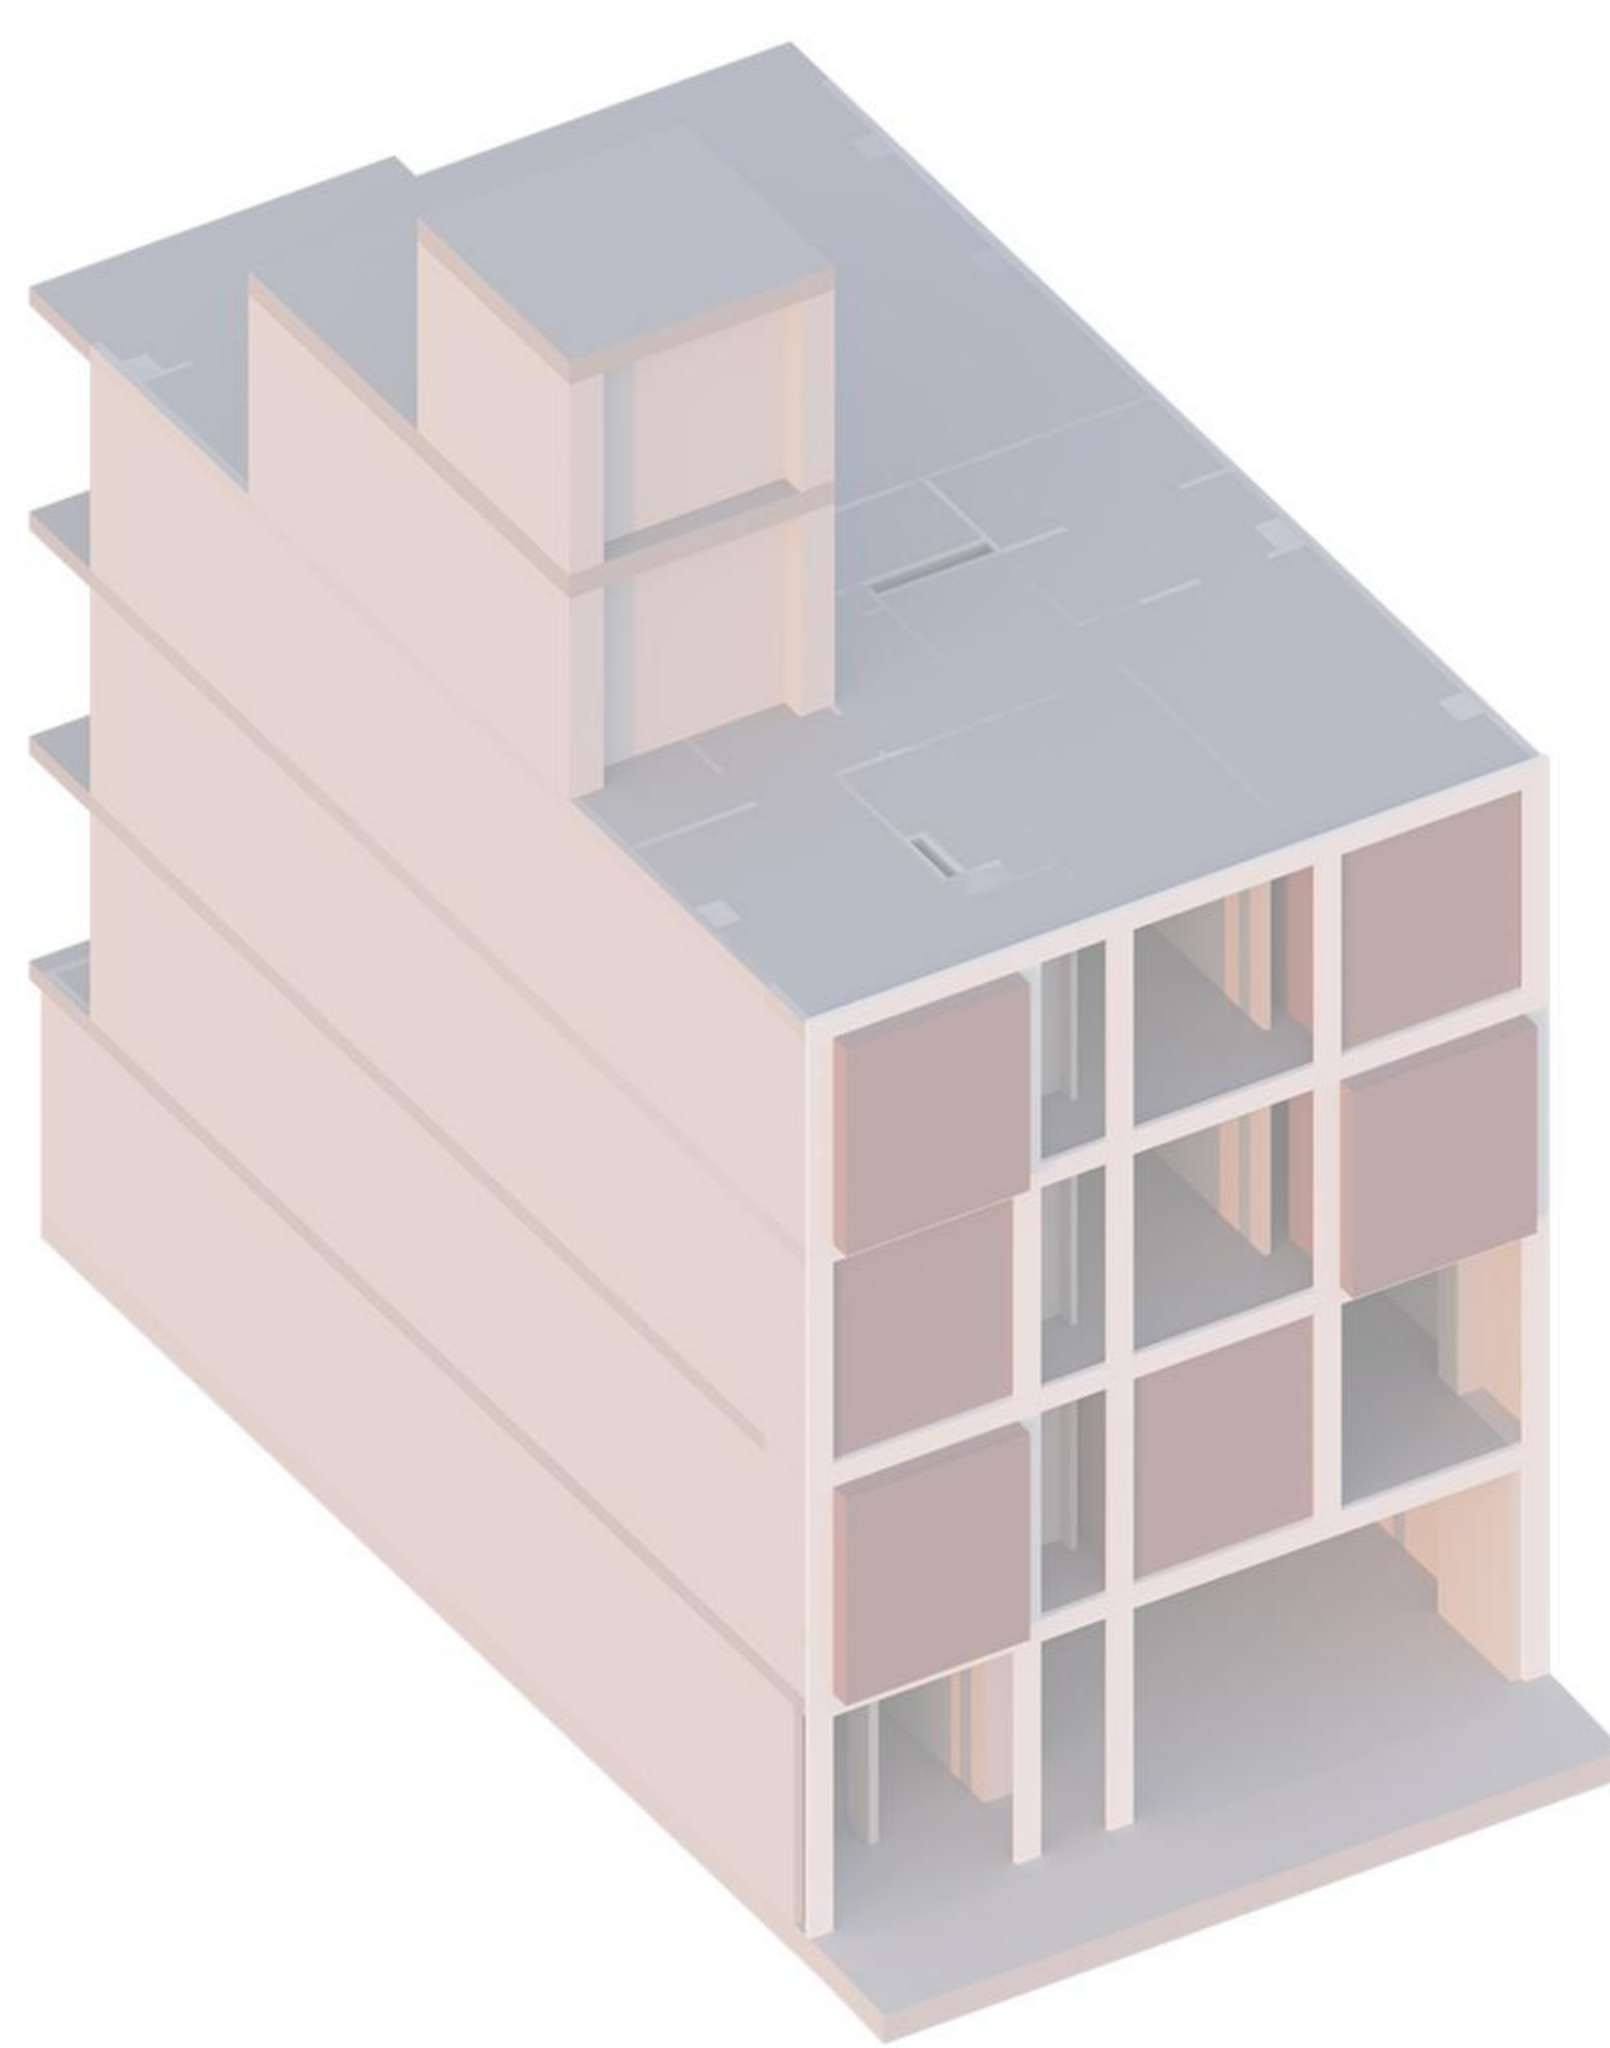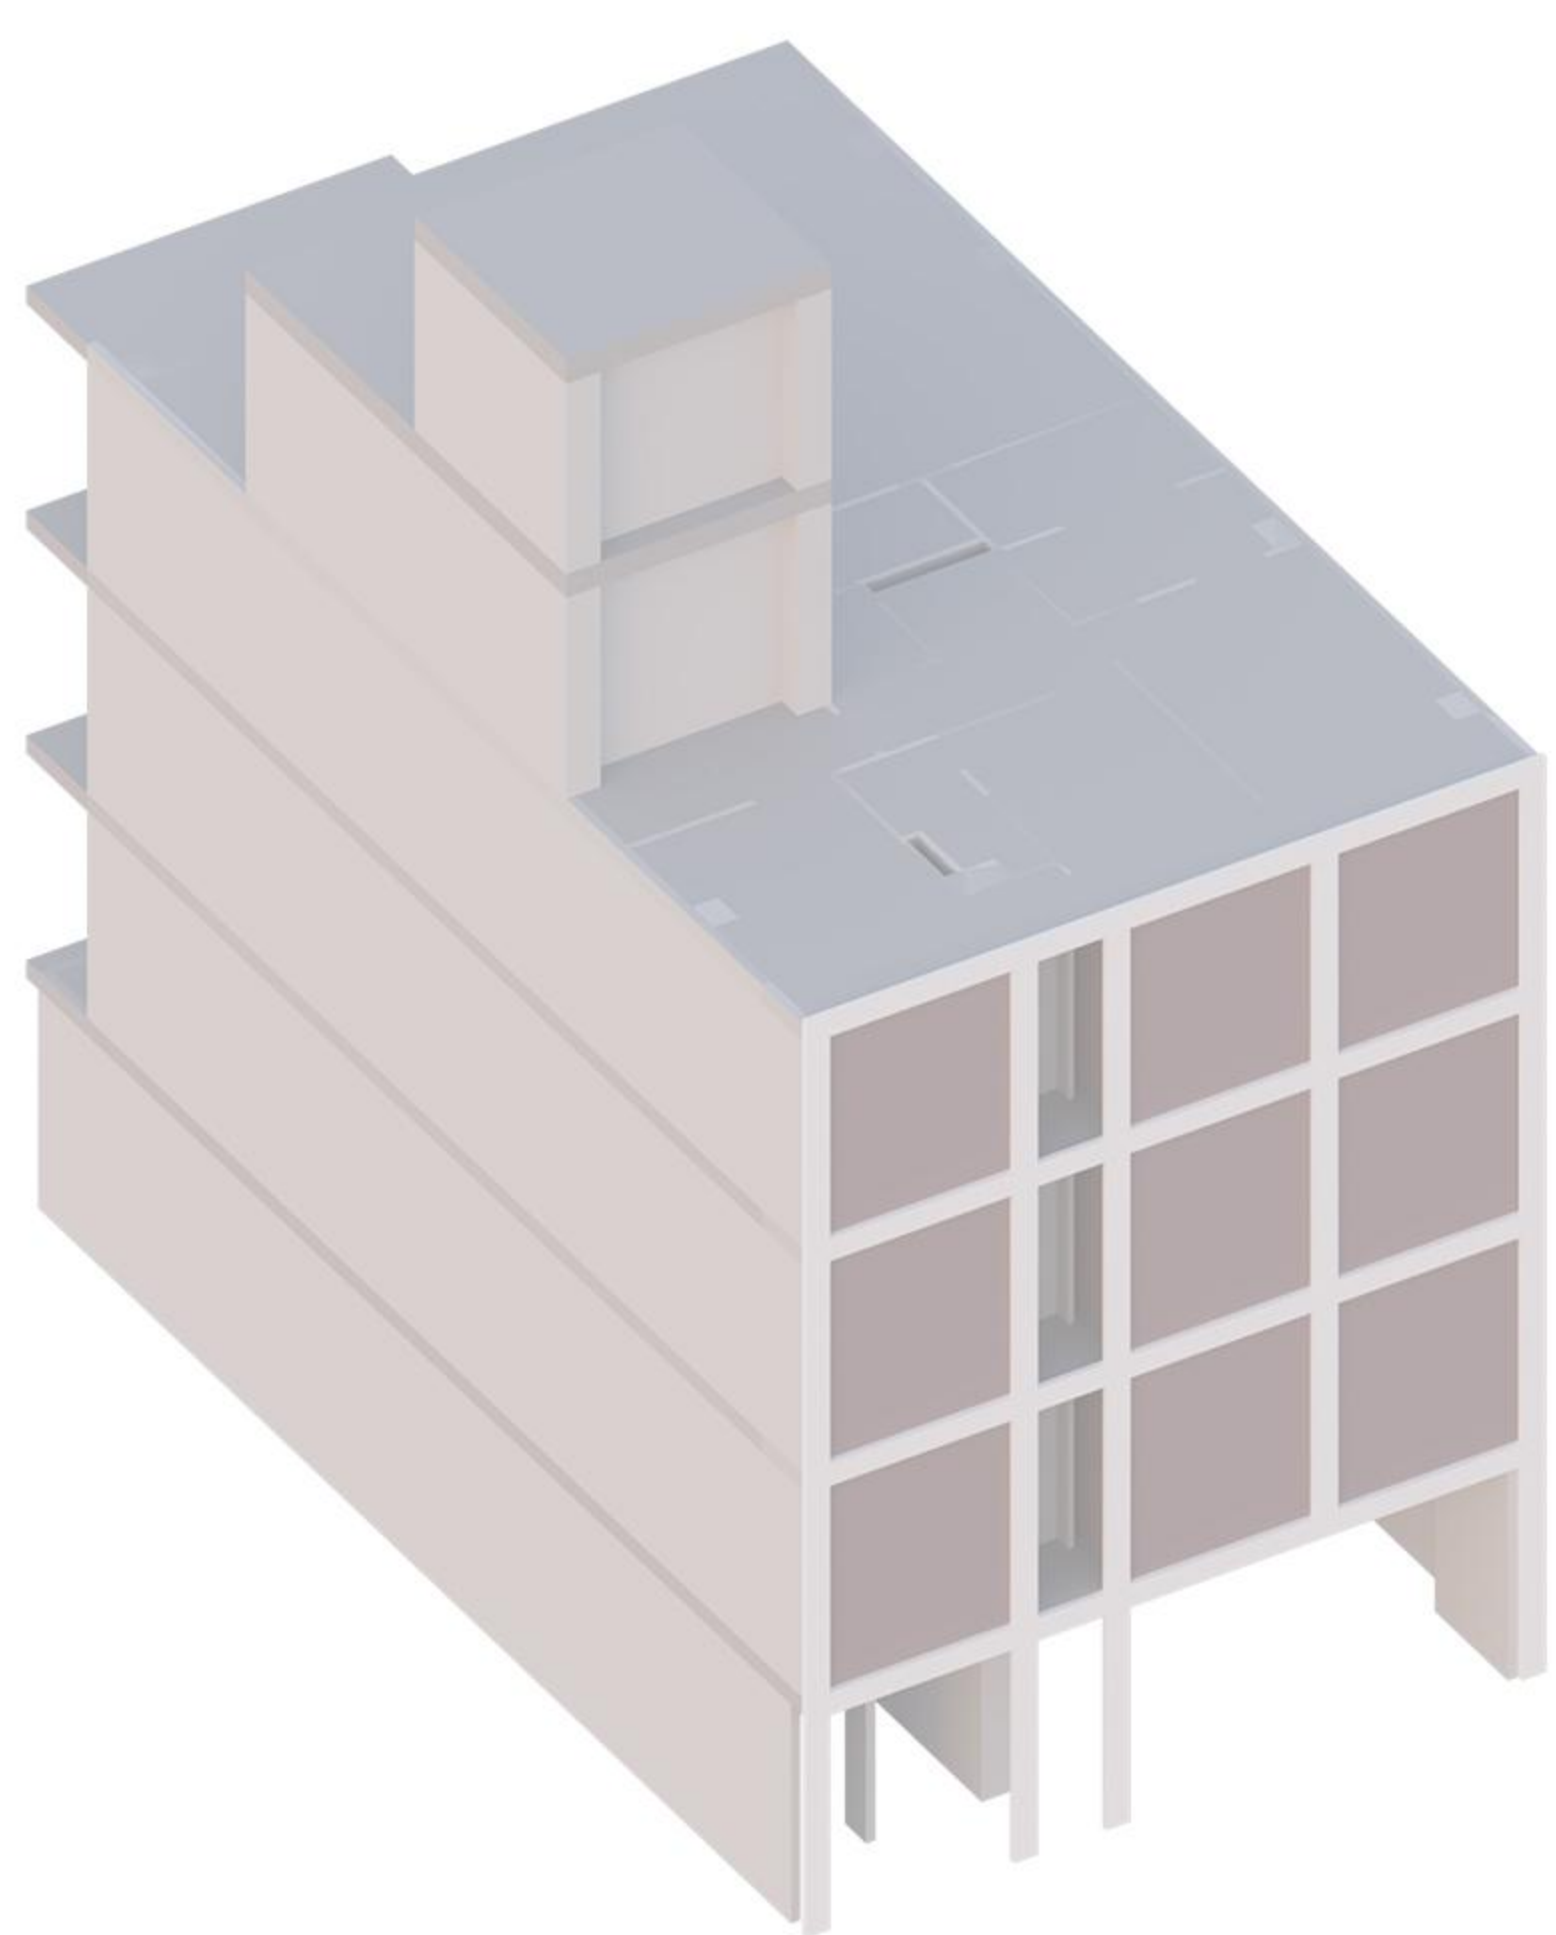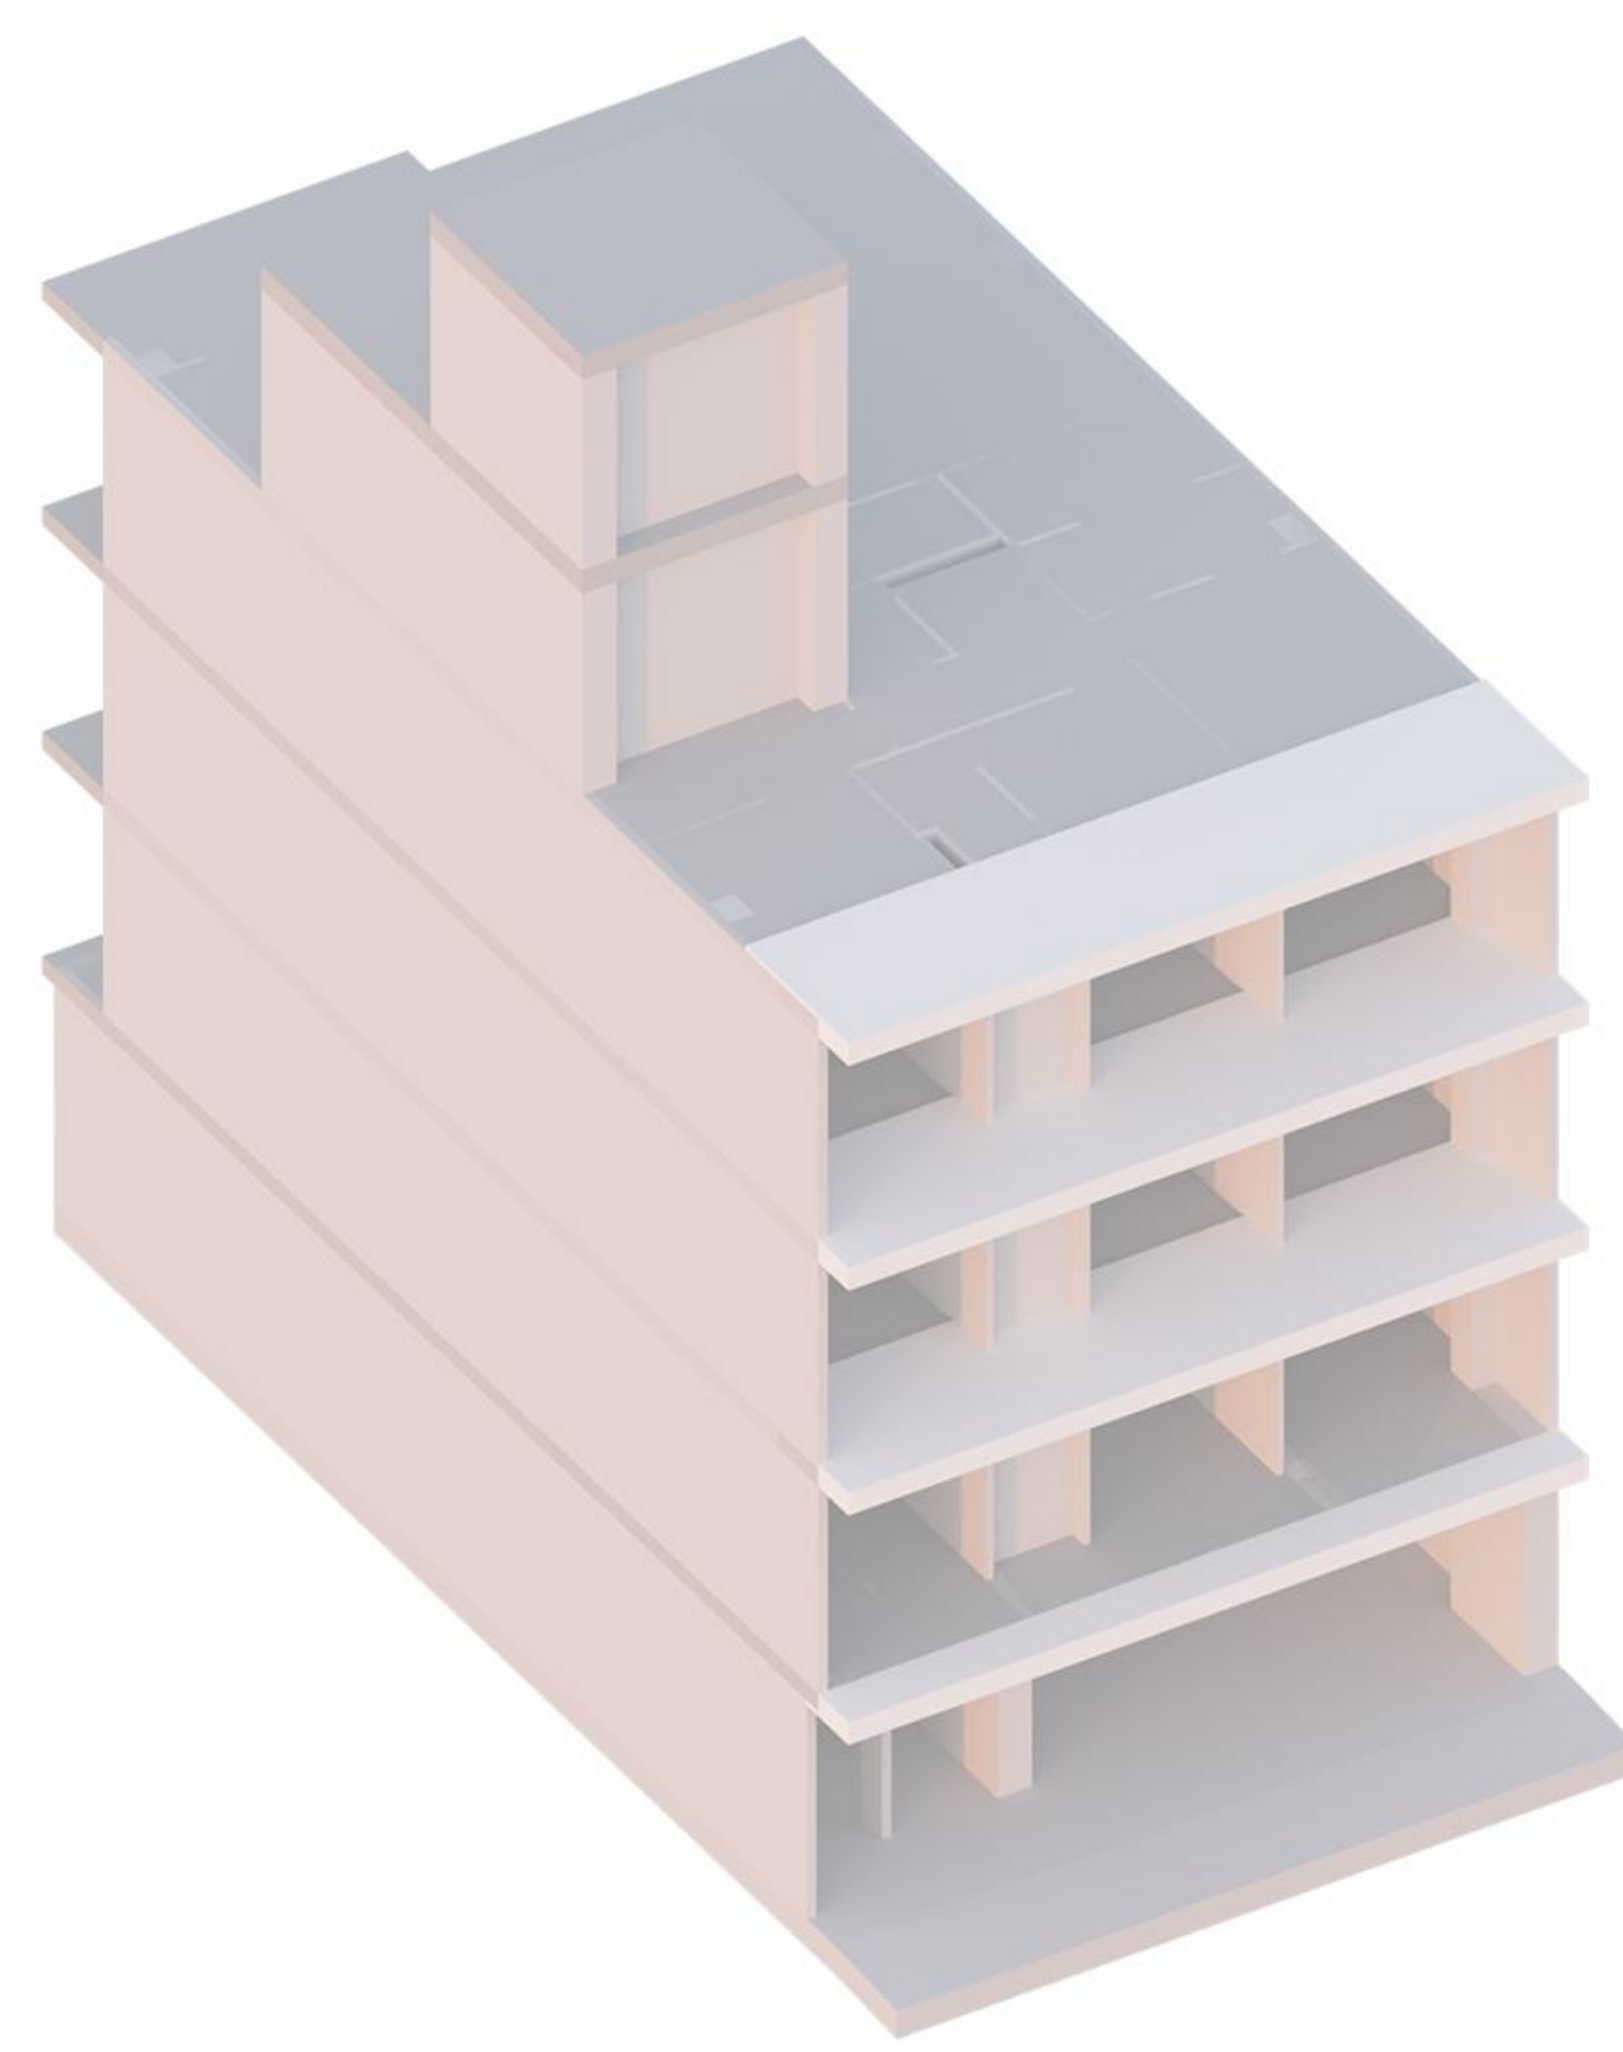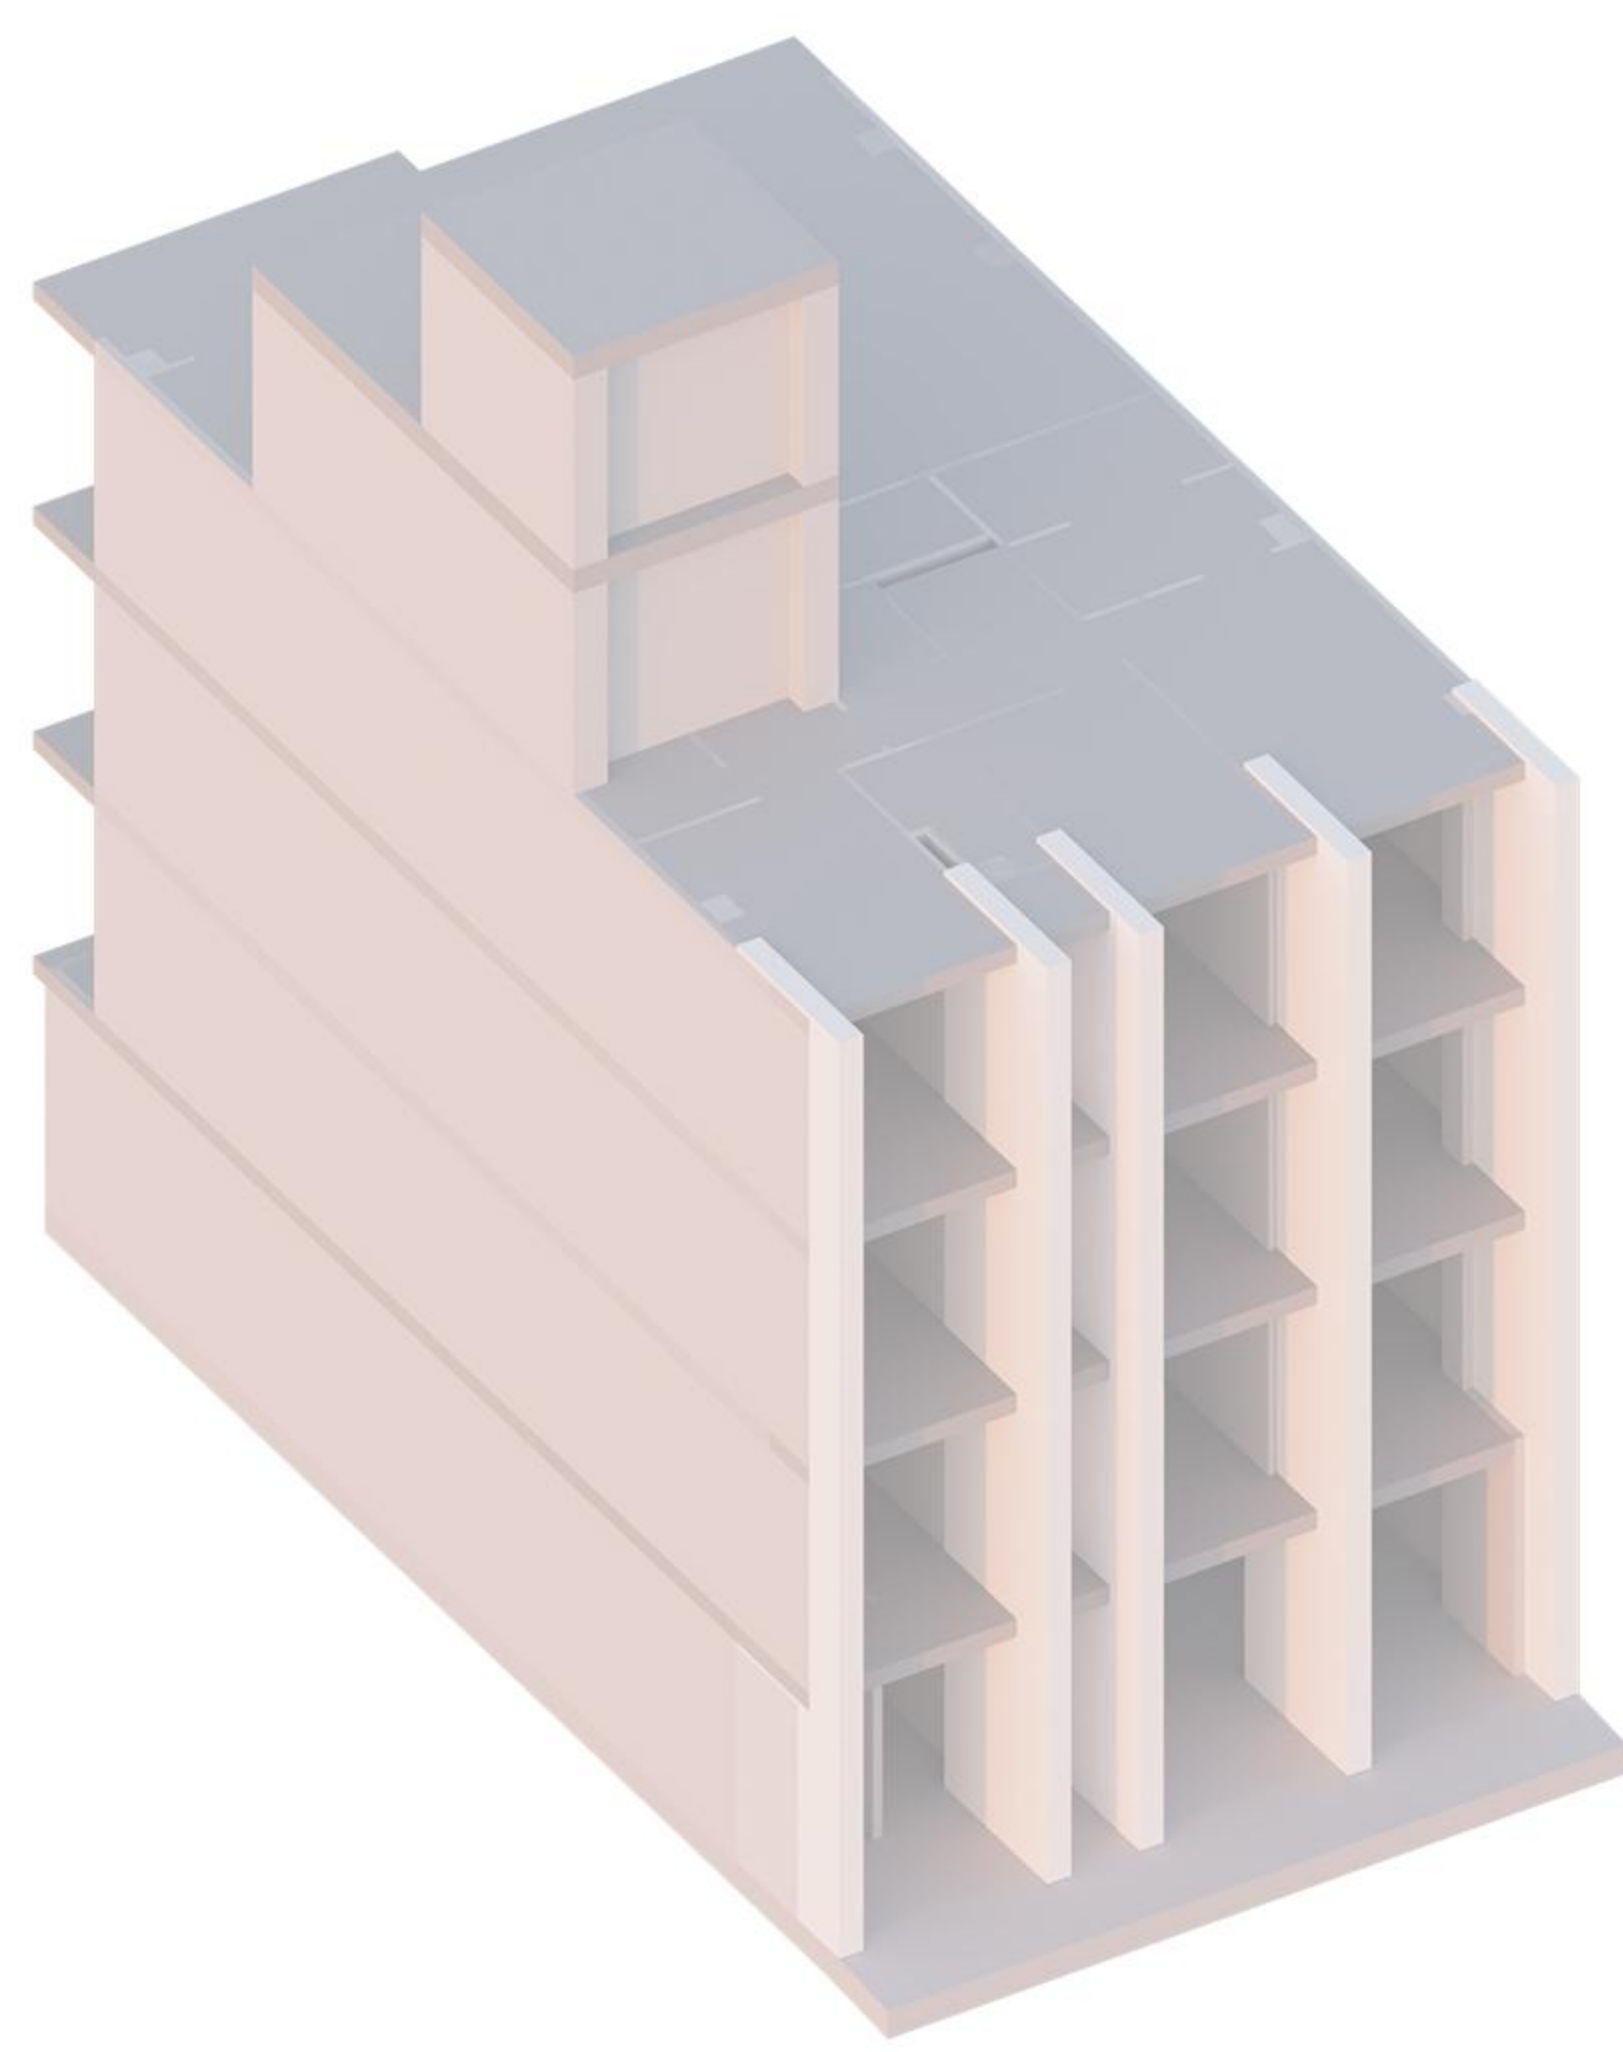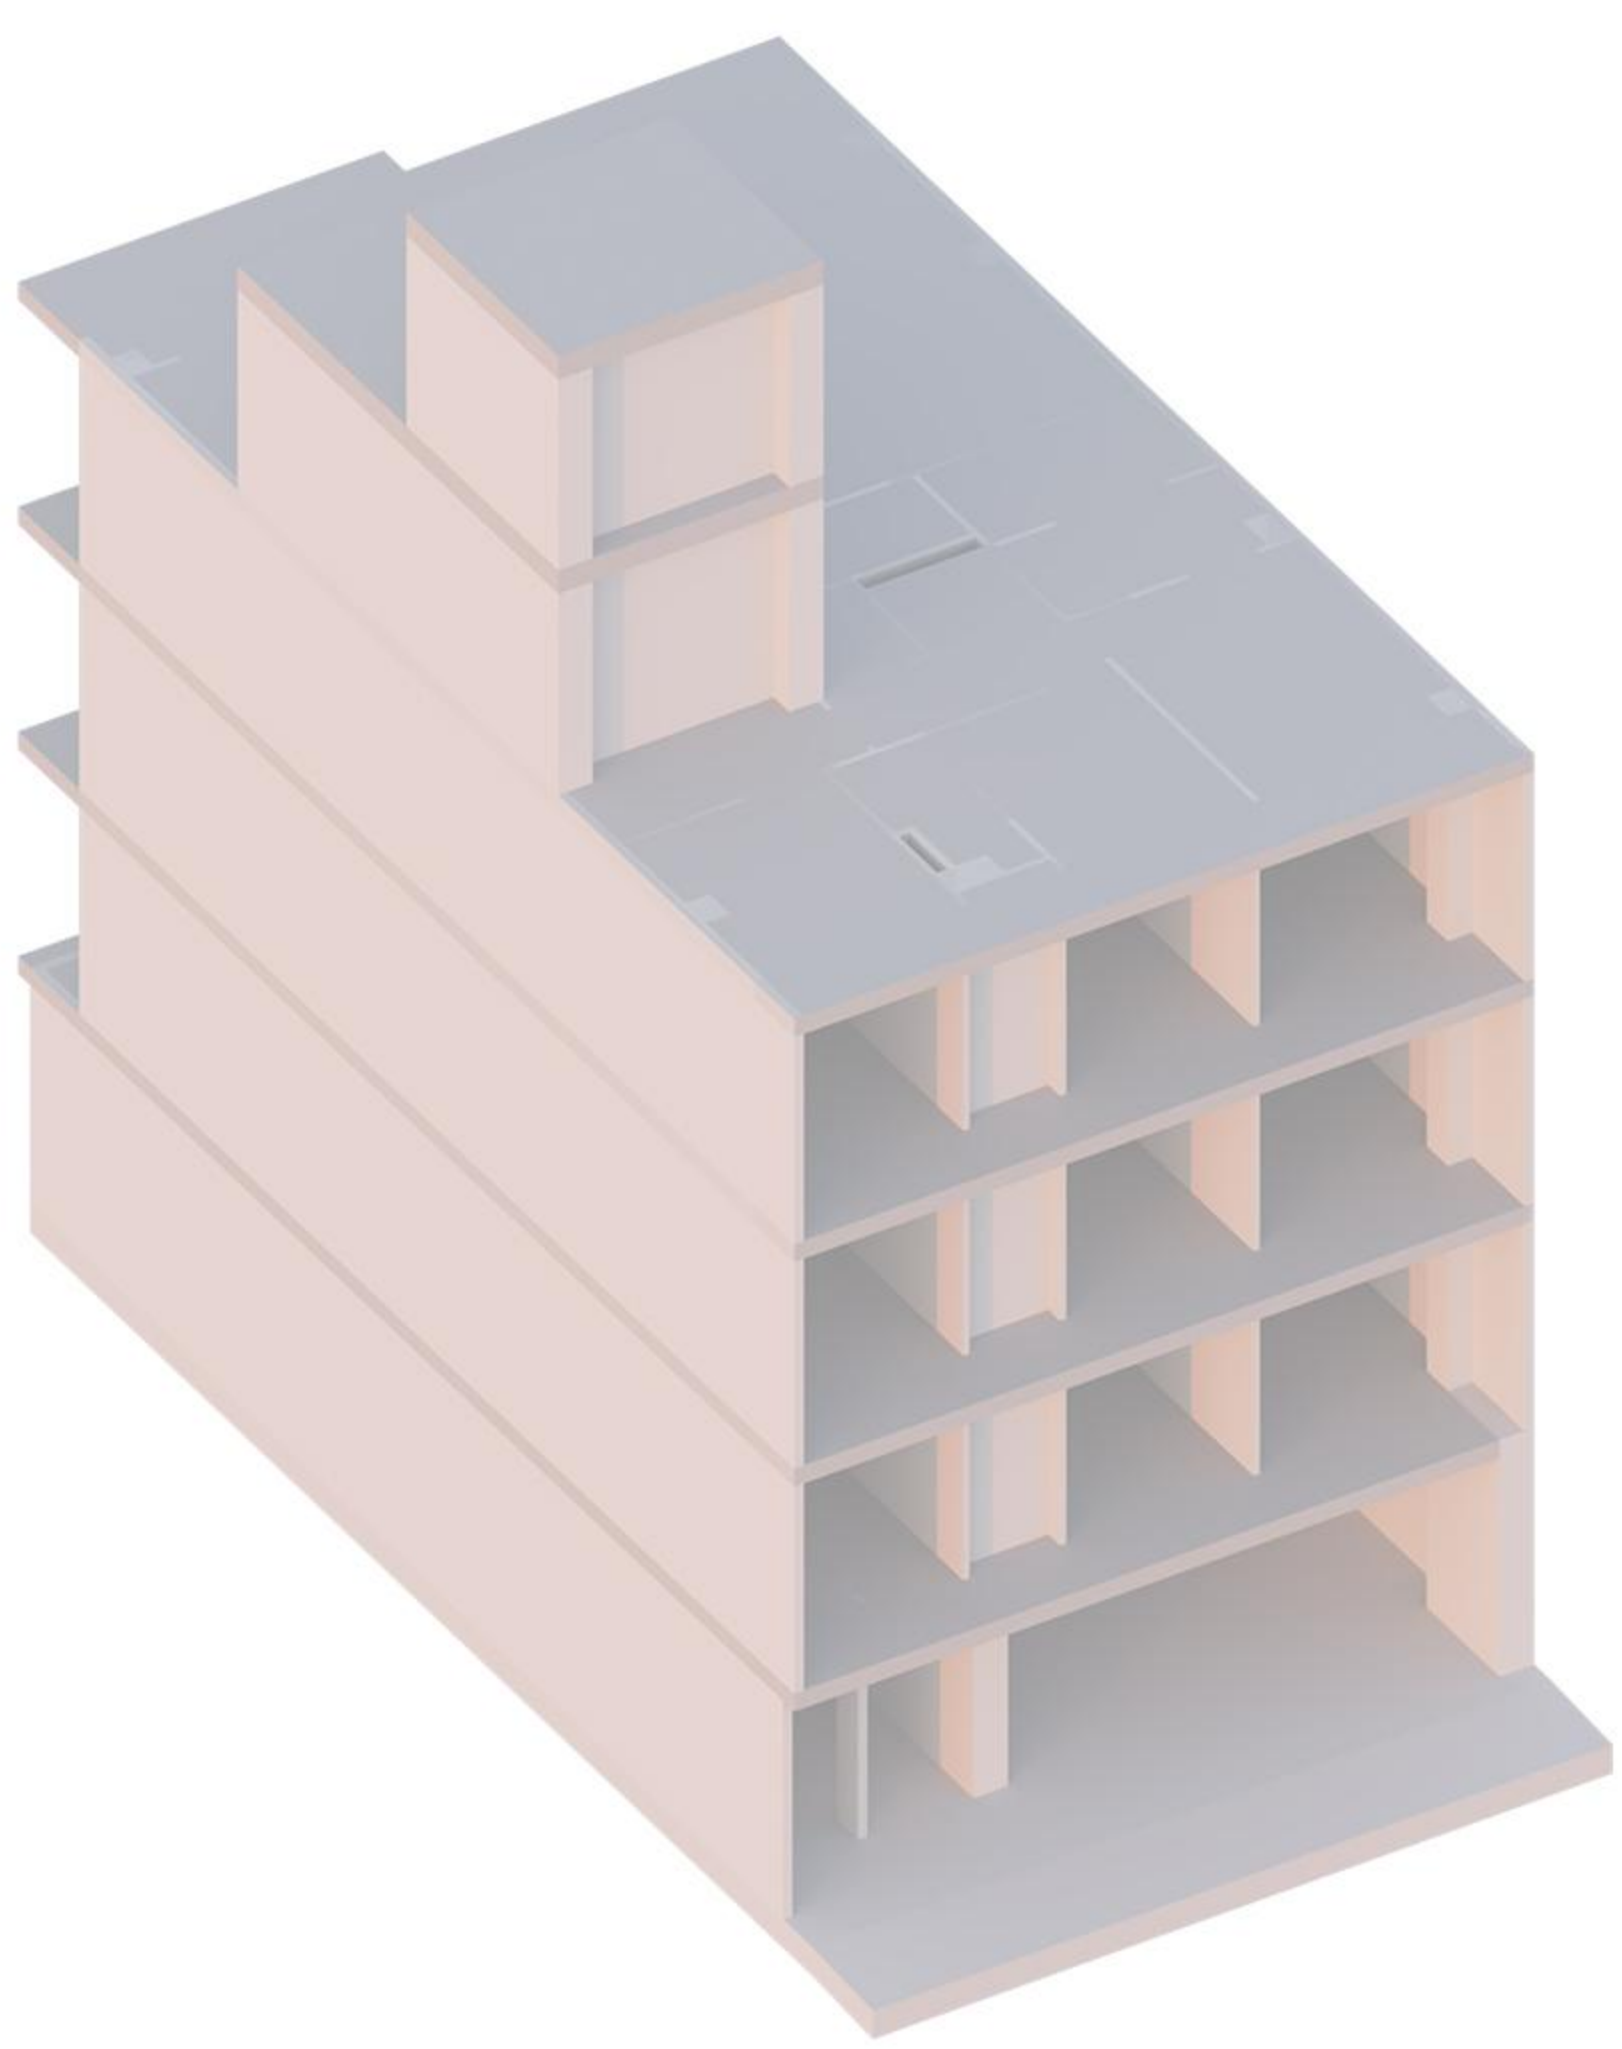

AFTAB
BUSHEHR
COMPETITION

مصالح نما

آجر سفید آذرخش

ورق از نوع فلز آهن با شاسی کشی و رنگ نهایی سفید مات



AFTAB
BUSHEHR
COMPETITION

مصالح نما

آجر سفید از نوع نسوز ماشینی (کارخانه آذرخش) - به ابعاد ۷ - ۳۳ سانتی متر

ورق از نوع فلز آهن با شاسی کشی و رنگ نهایی سفید مات

مصالح روف گاردن

آجر سفید از نوع نسوز ماشینی (کارخانه آذرخش) - به ابعاد ۷ - ۳۳ سانتی متر

میکرو سمنت به عنوان مصالح دوم و پوشش دهنده لبه ها ، تیر و المان و مواردی از طرح (مطابق طراحی)

ورق فلزی از نوع آهن به ضخامت ۲ میلیمتر و با شاسی کشی مربوطه و رنگ های نهایی سفید مات

سنگ تراورتن به عرض ۴۰ و طول ۲۰۰ به عنوان کف سازی - مطابق طرح - برای محوطه آزاد

سرامیک به ابعاد ۱۰۰ در ۱۰۰ سانتی متر - پالرمو (آنتراسیت) و یا موارد مشابه از نظر رنگ و ابعاد ، جهت فضای آلاچیق

