





























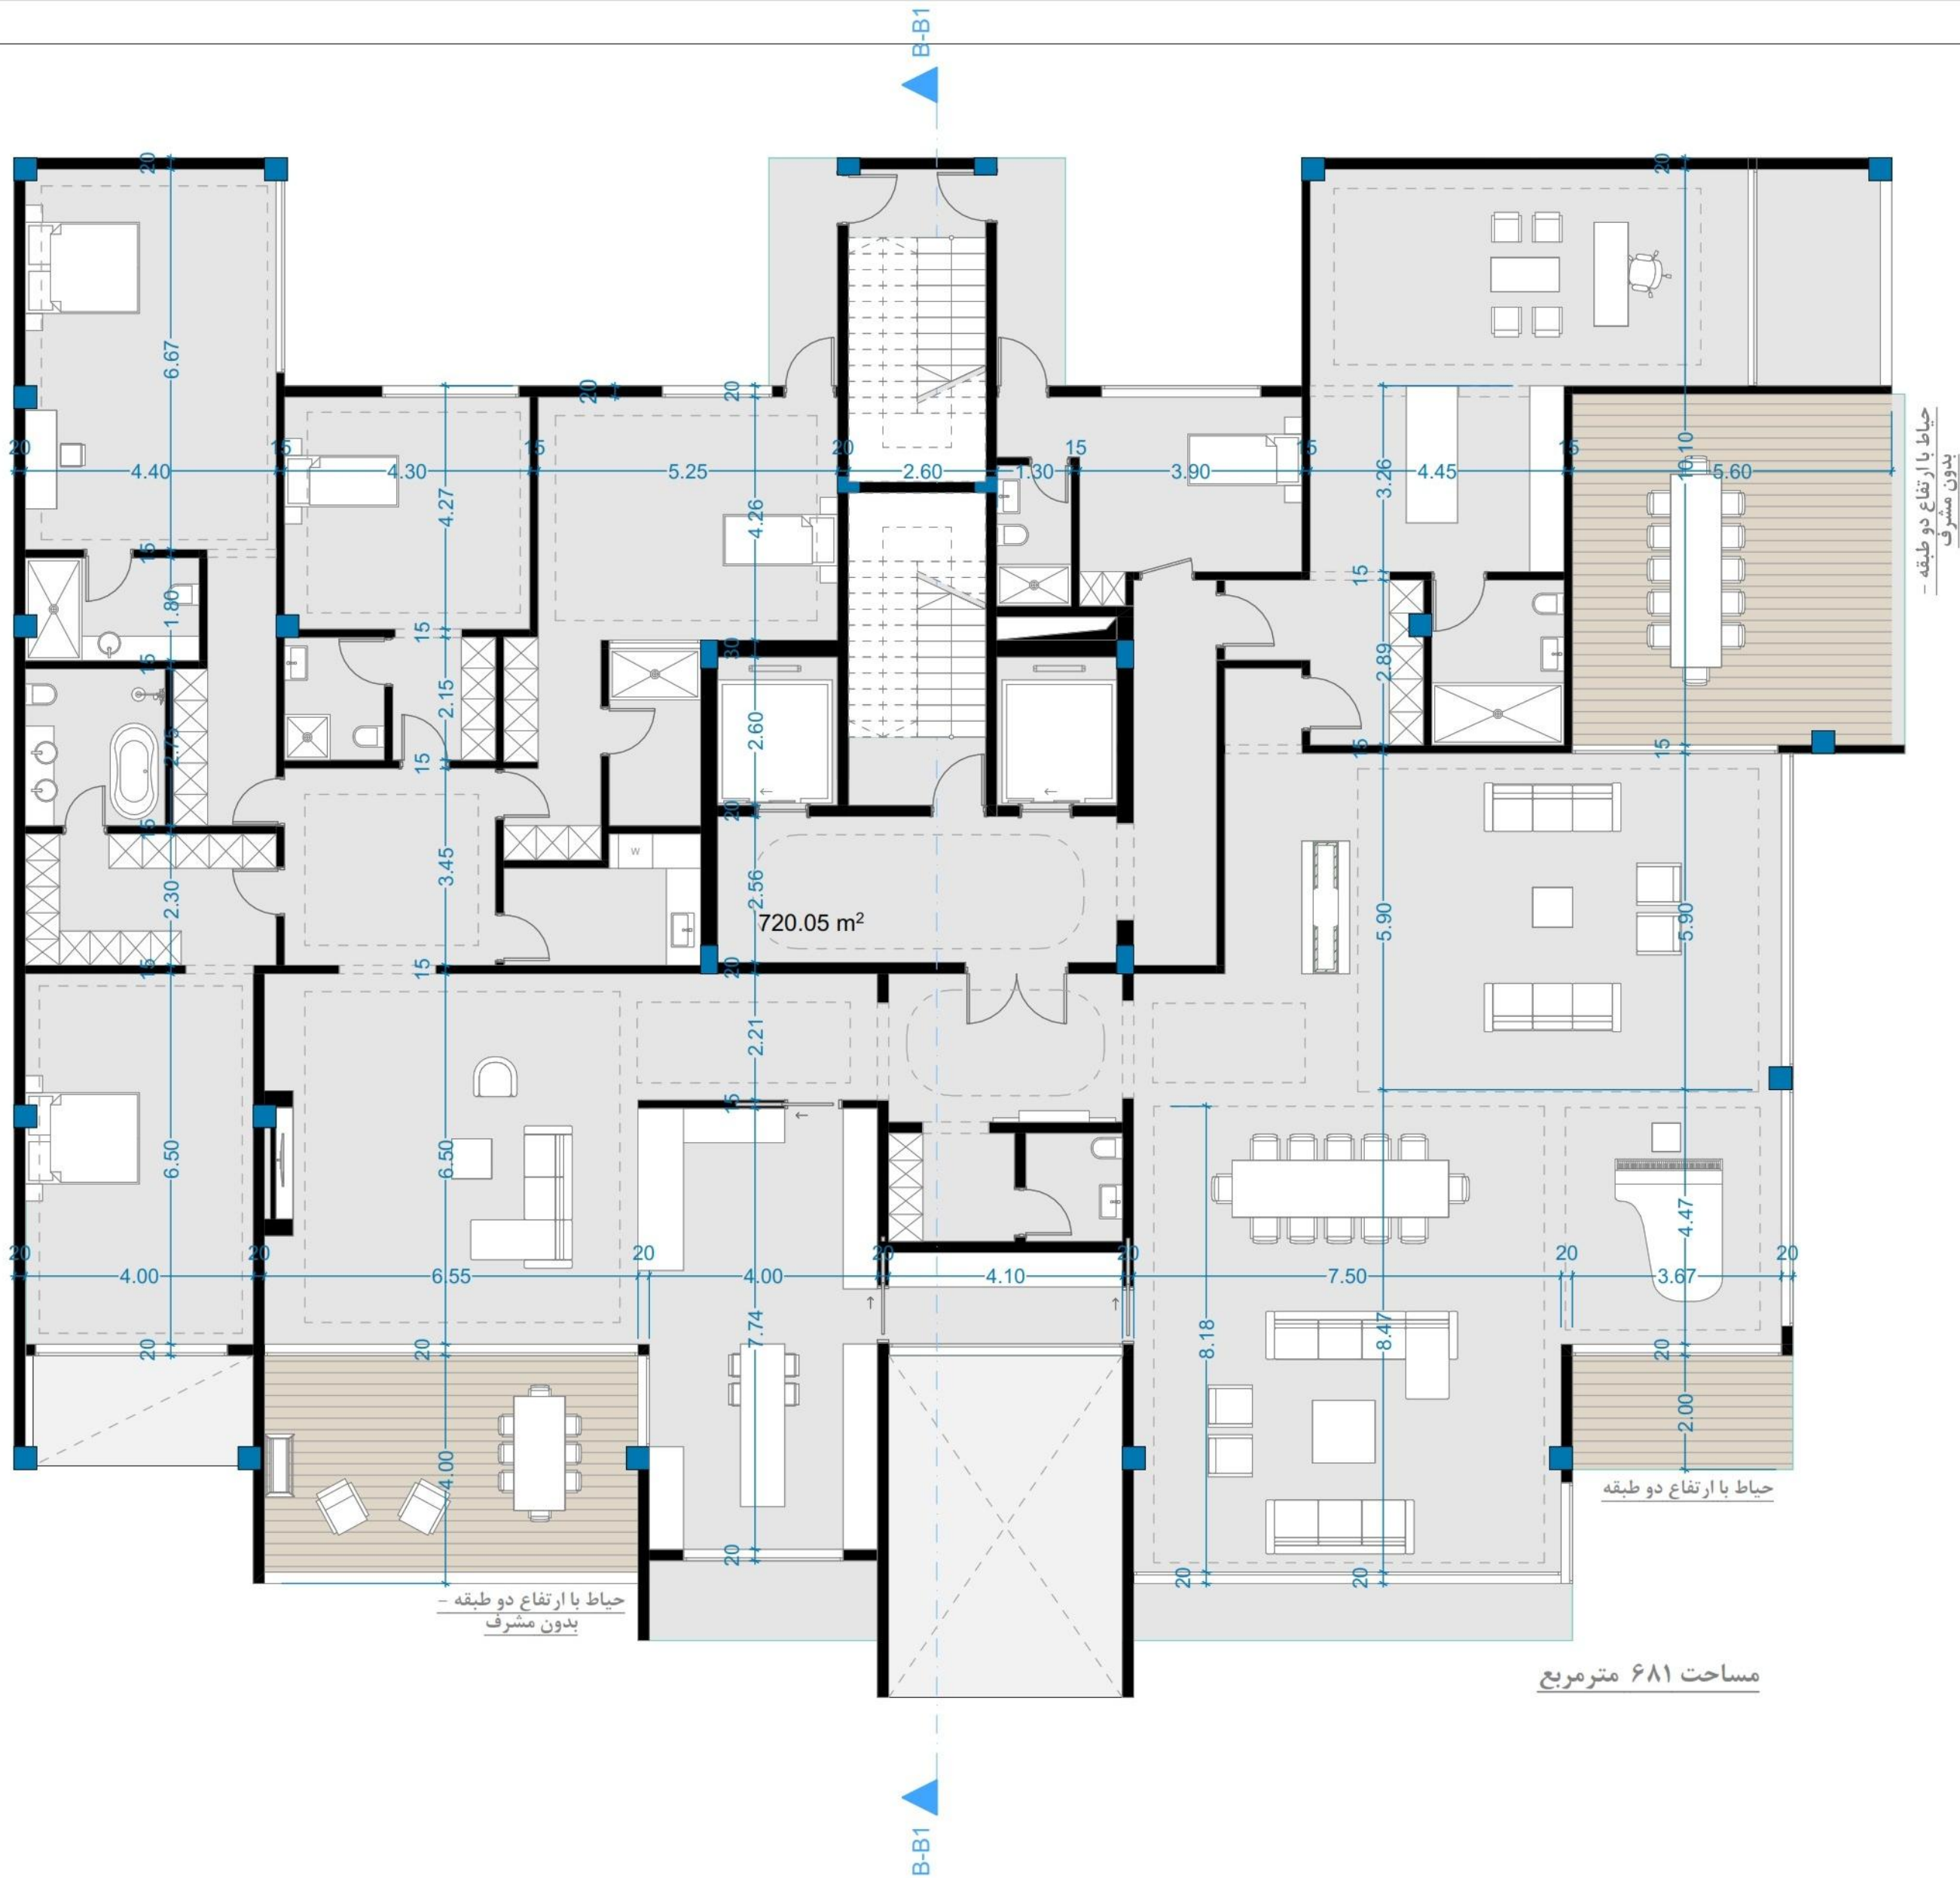



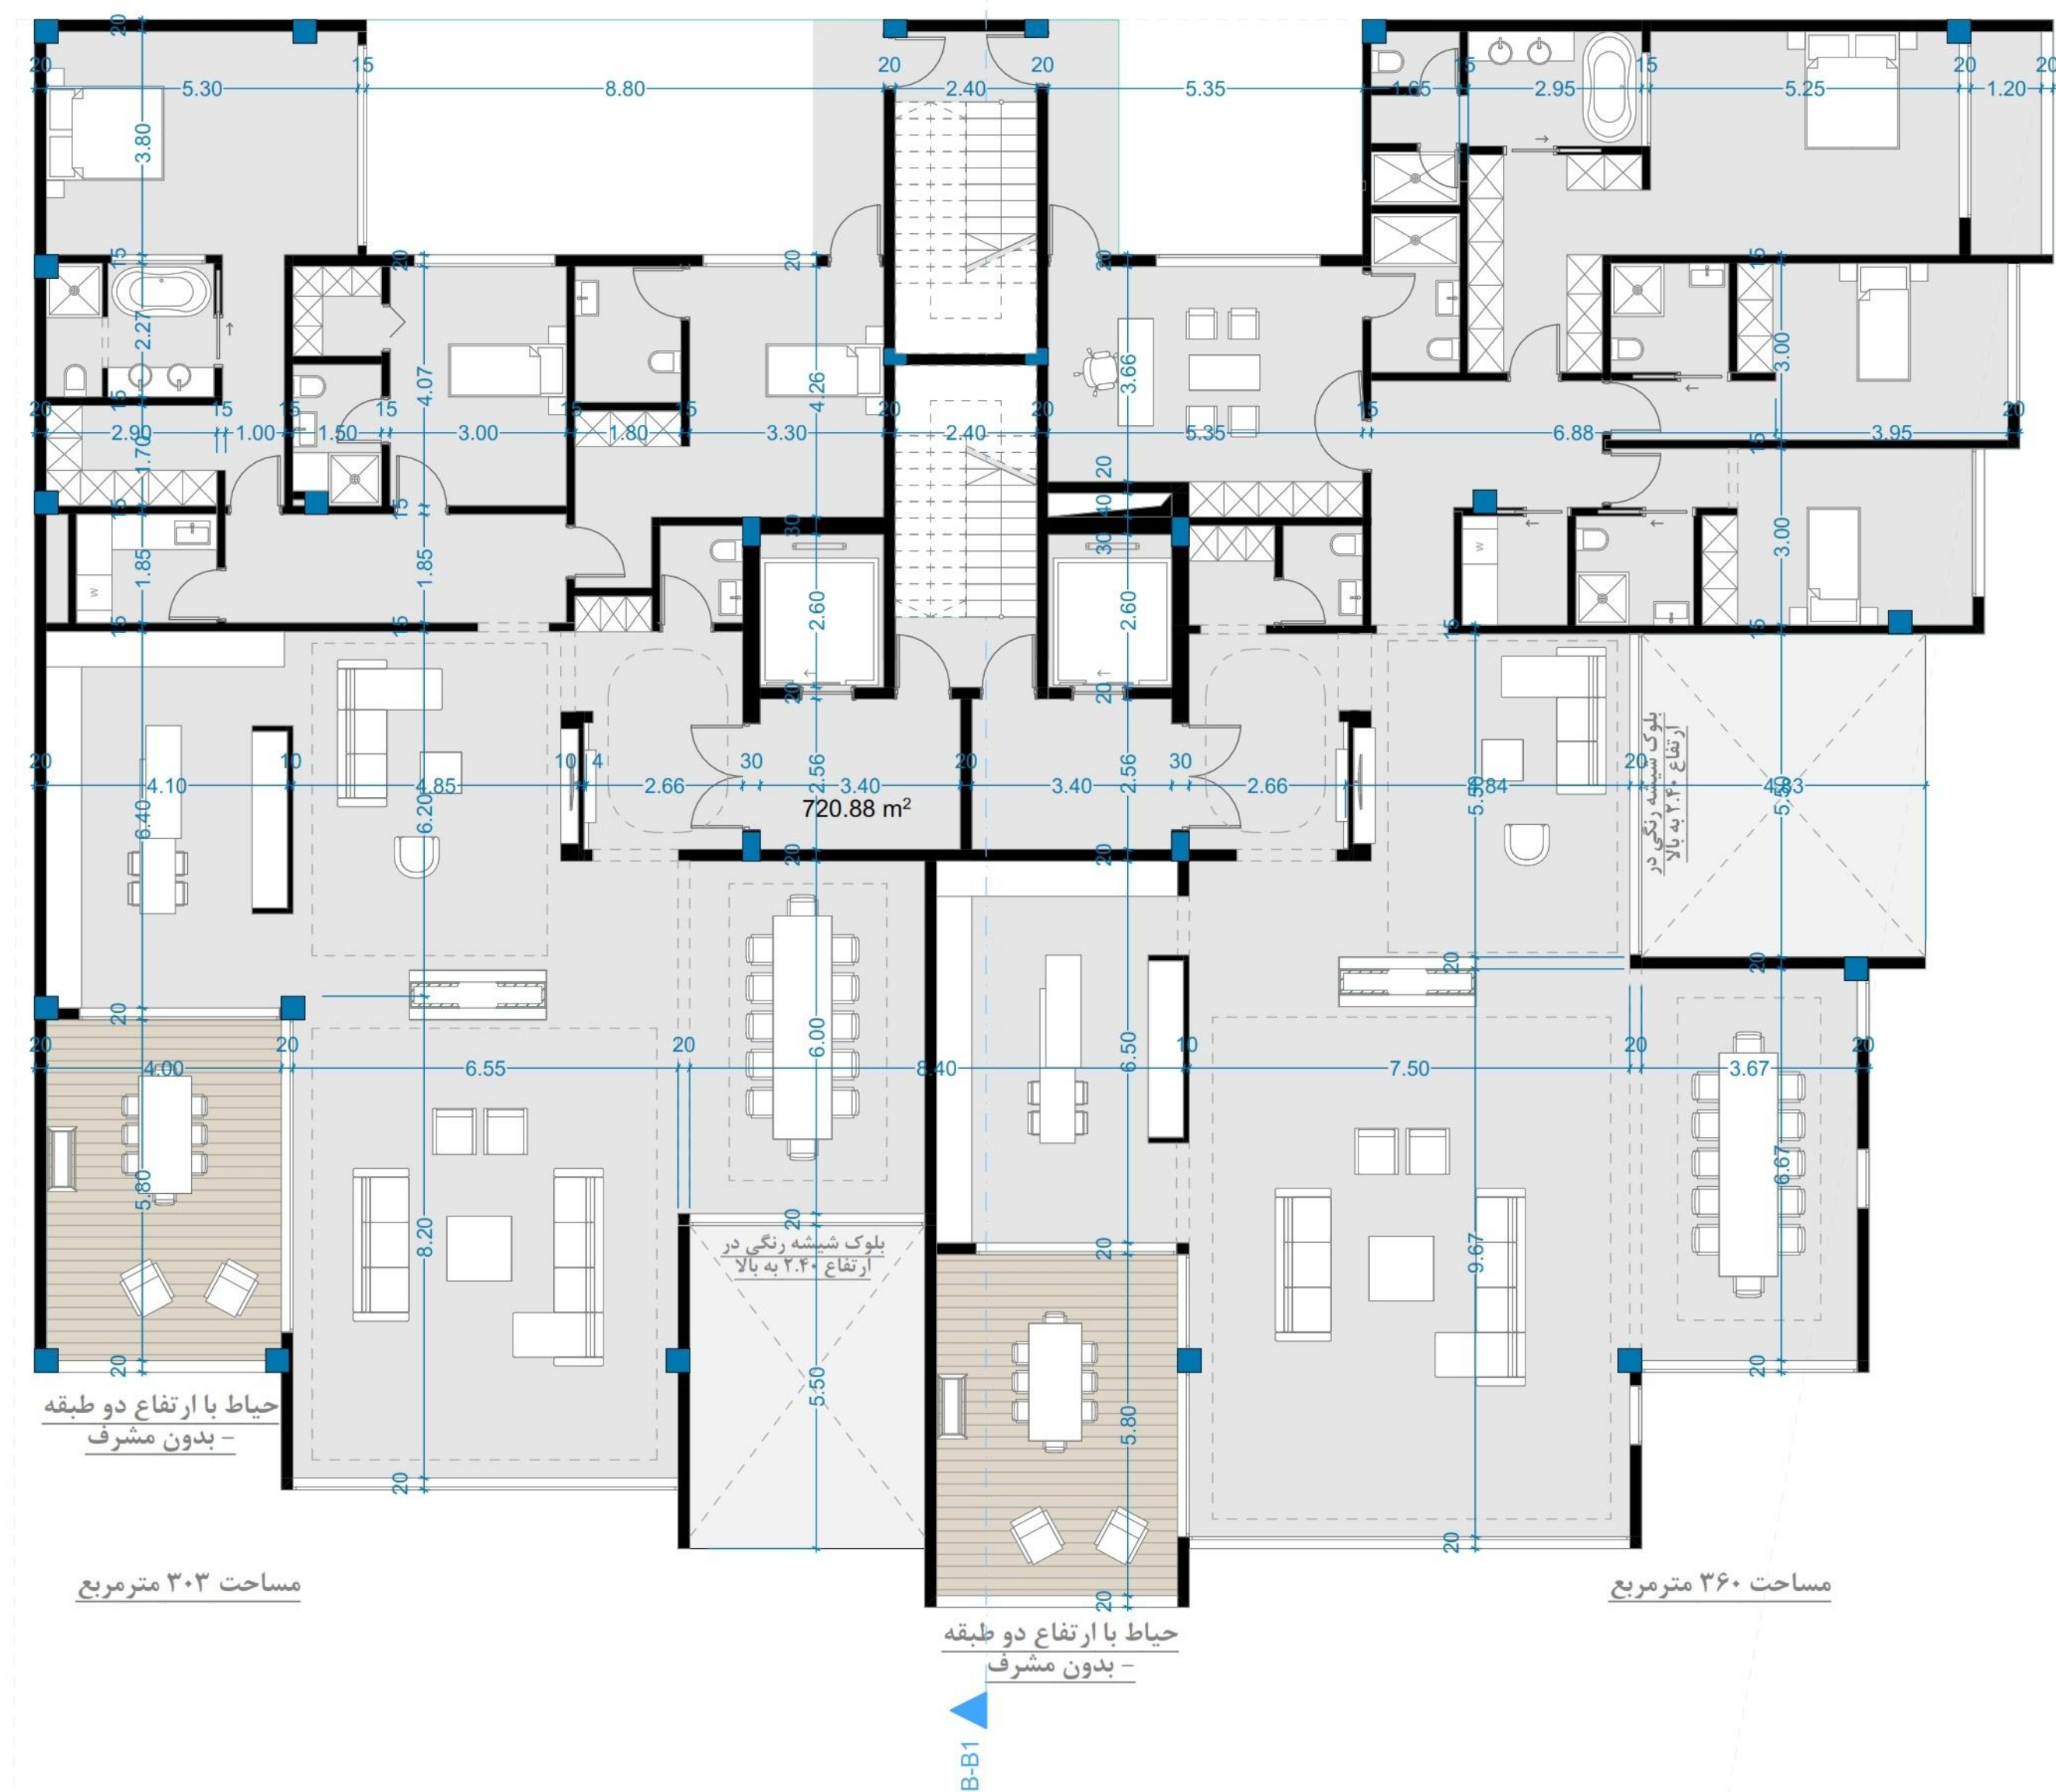


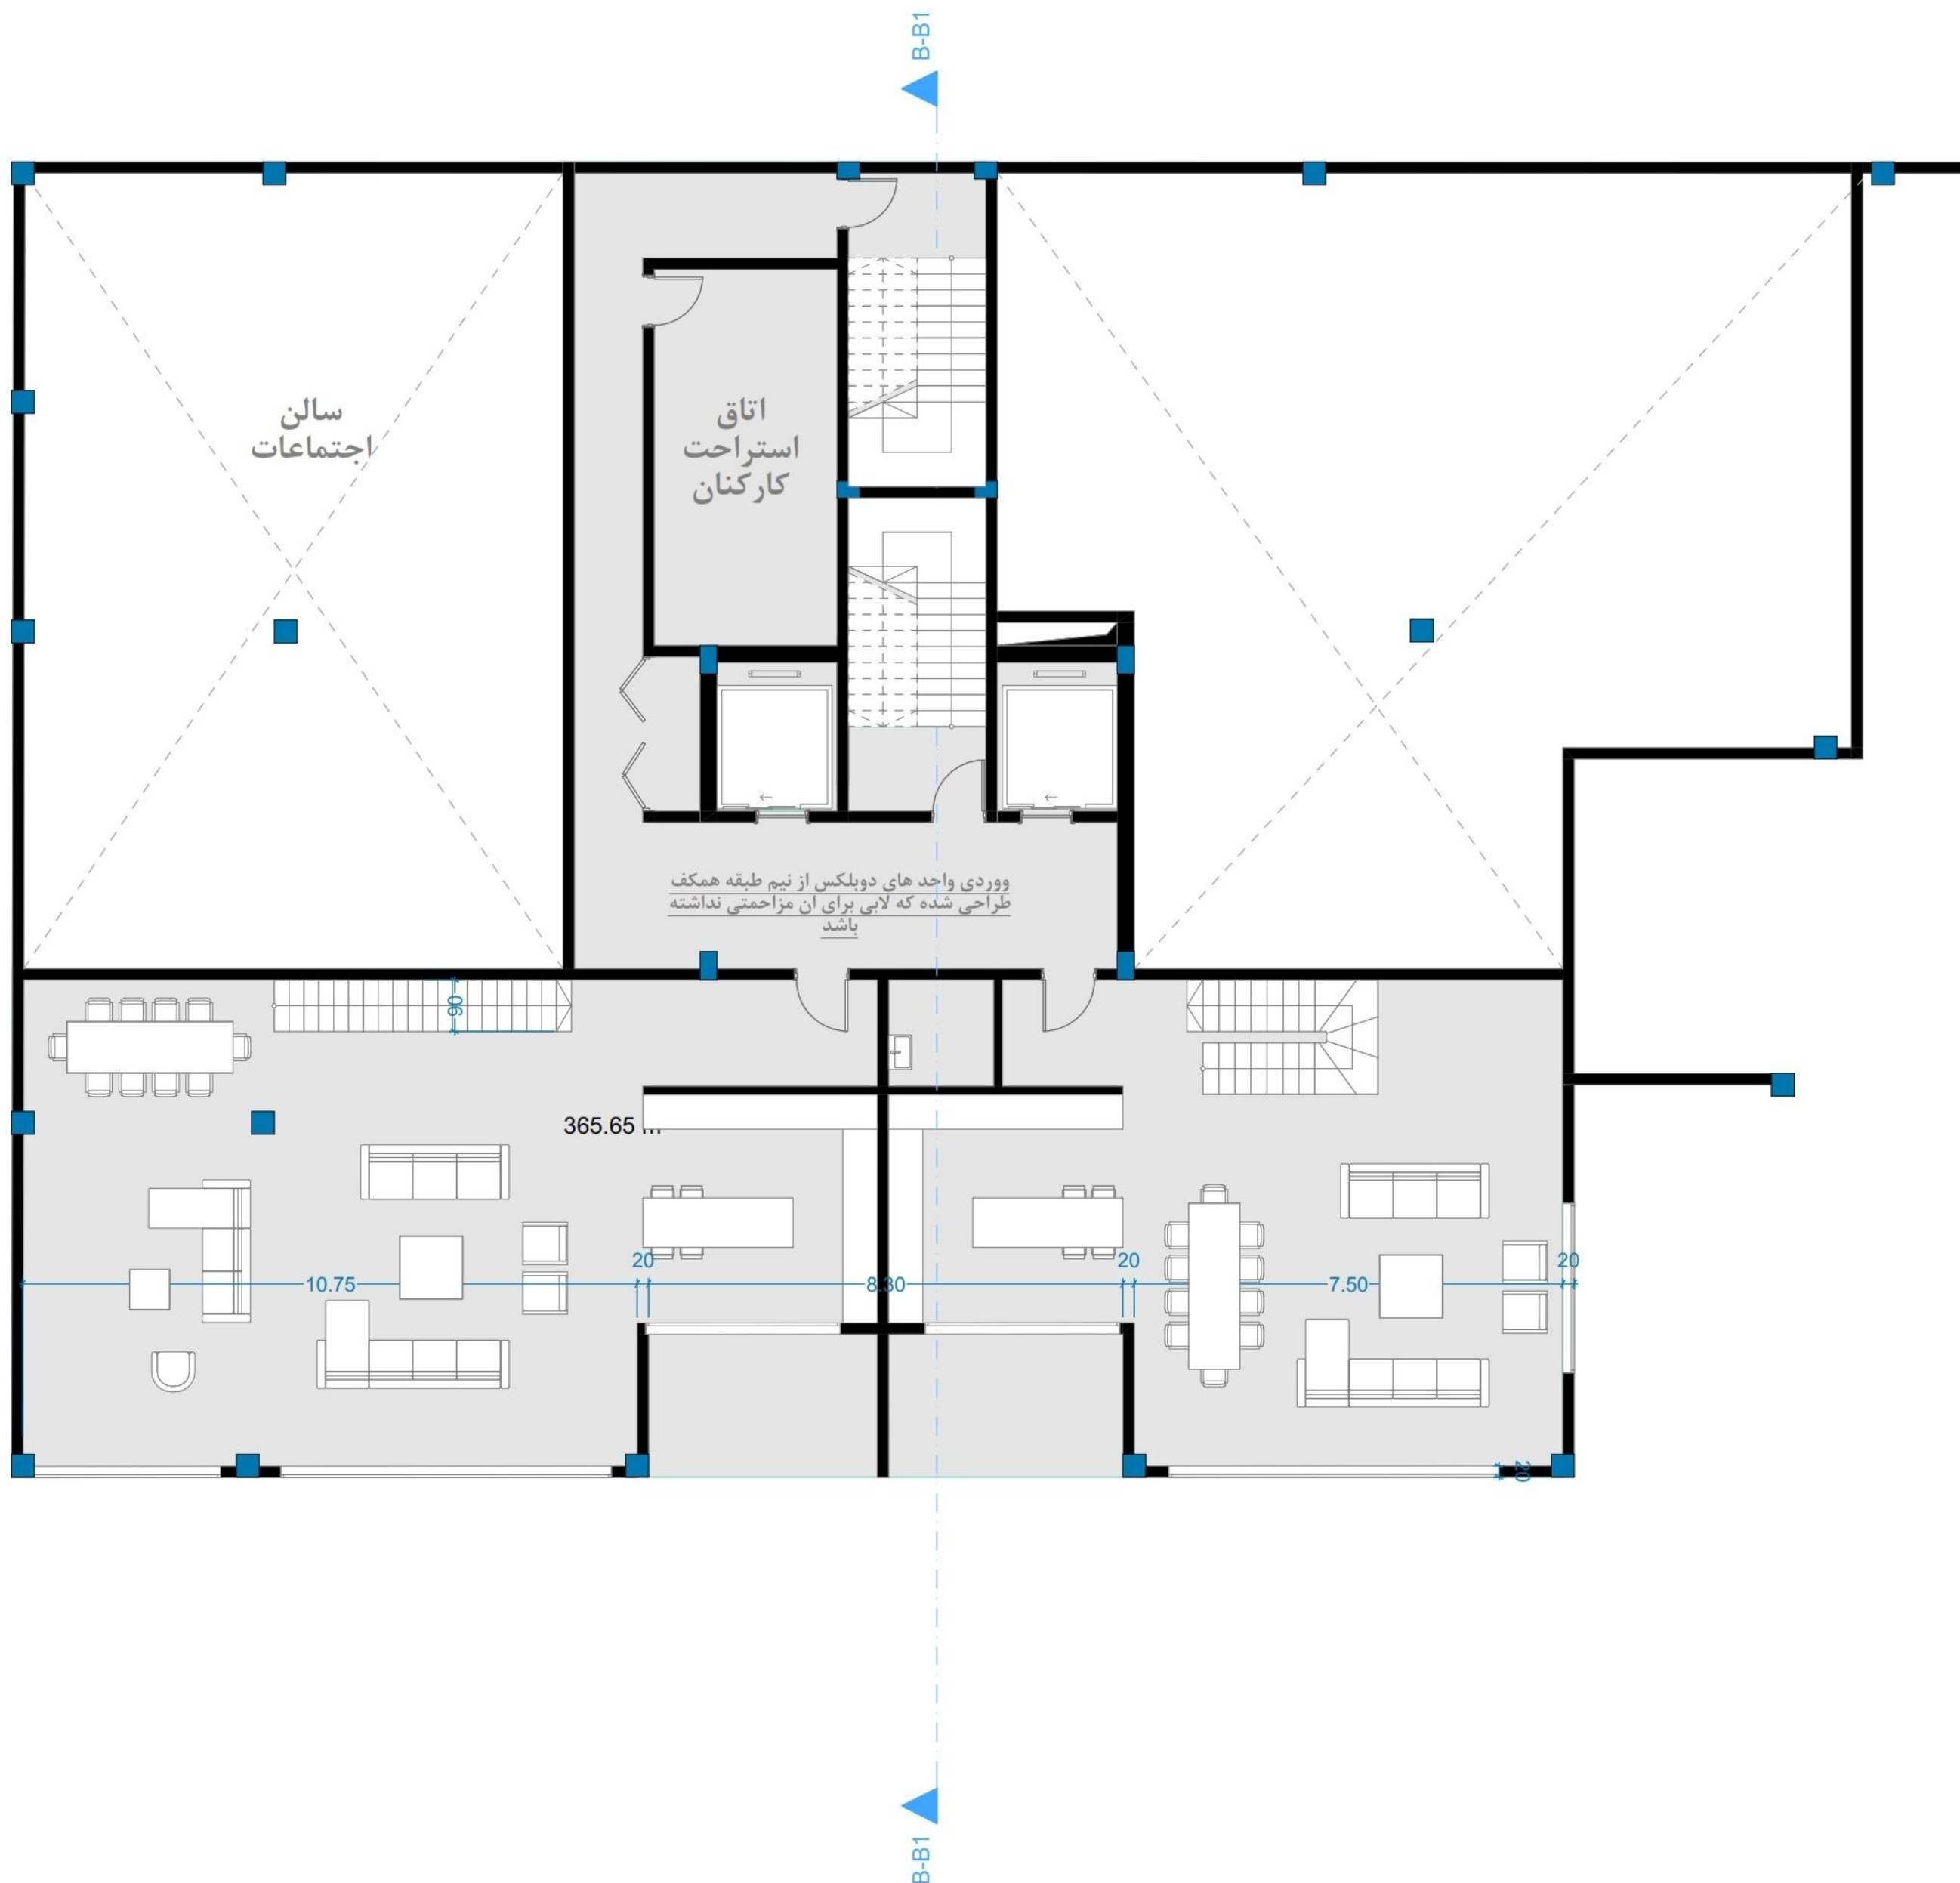

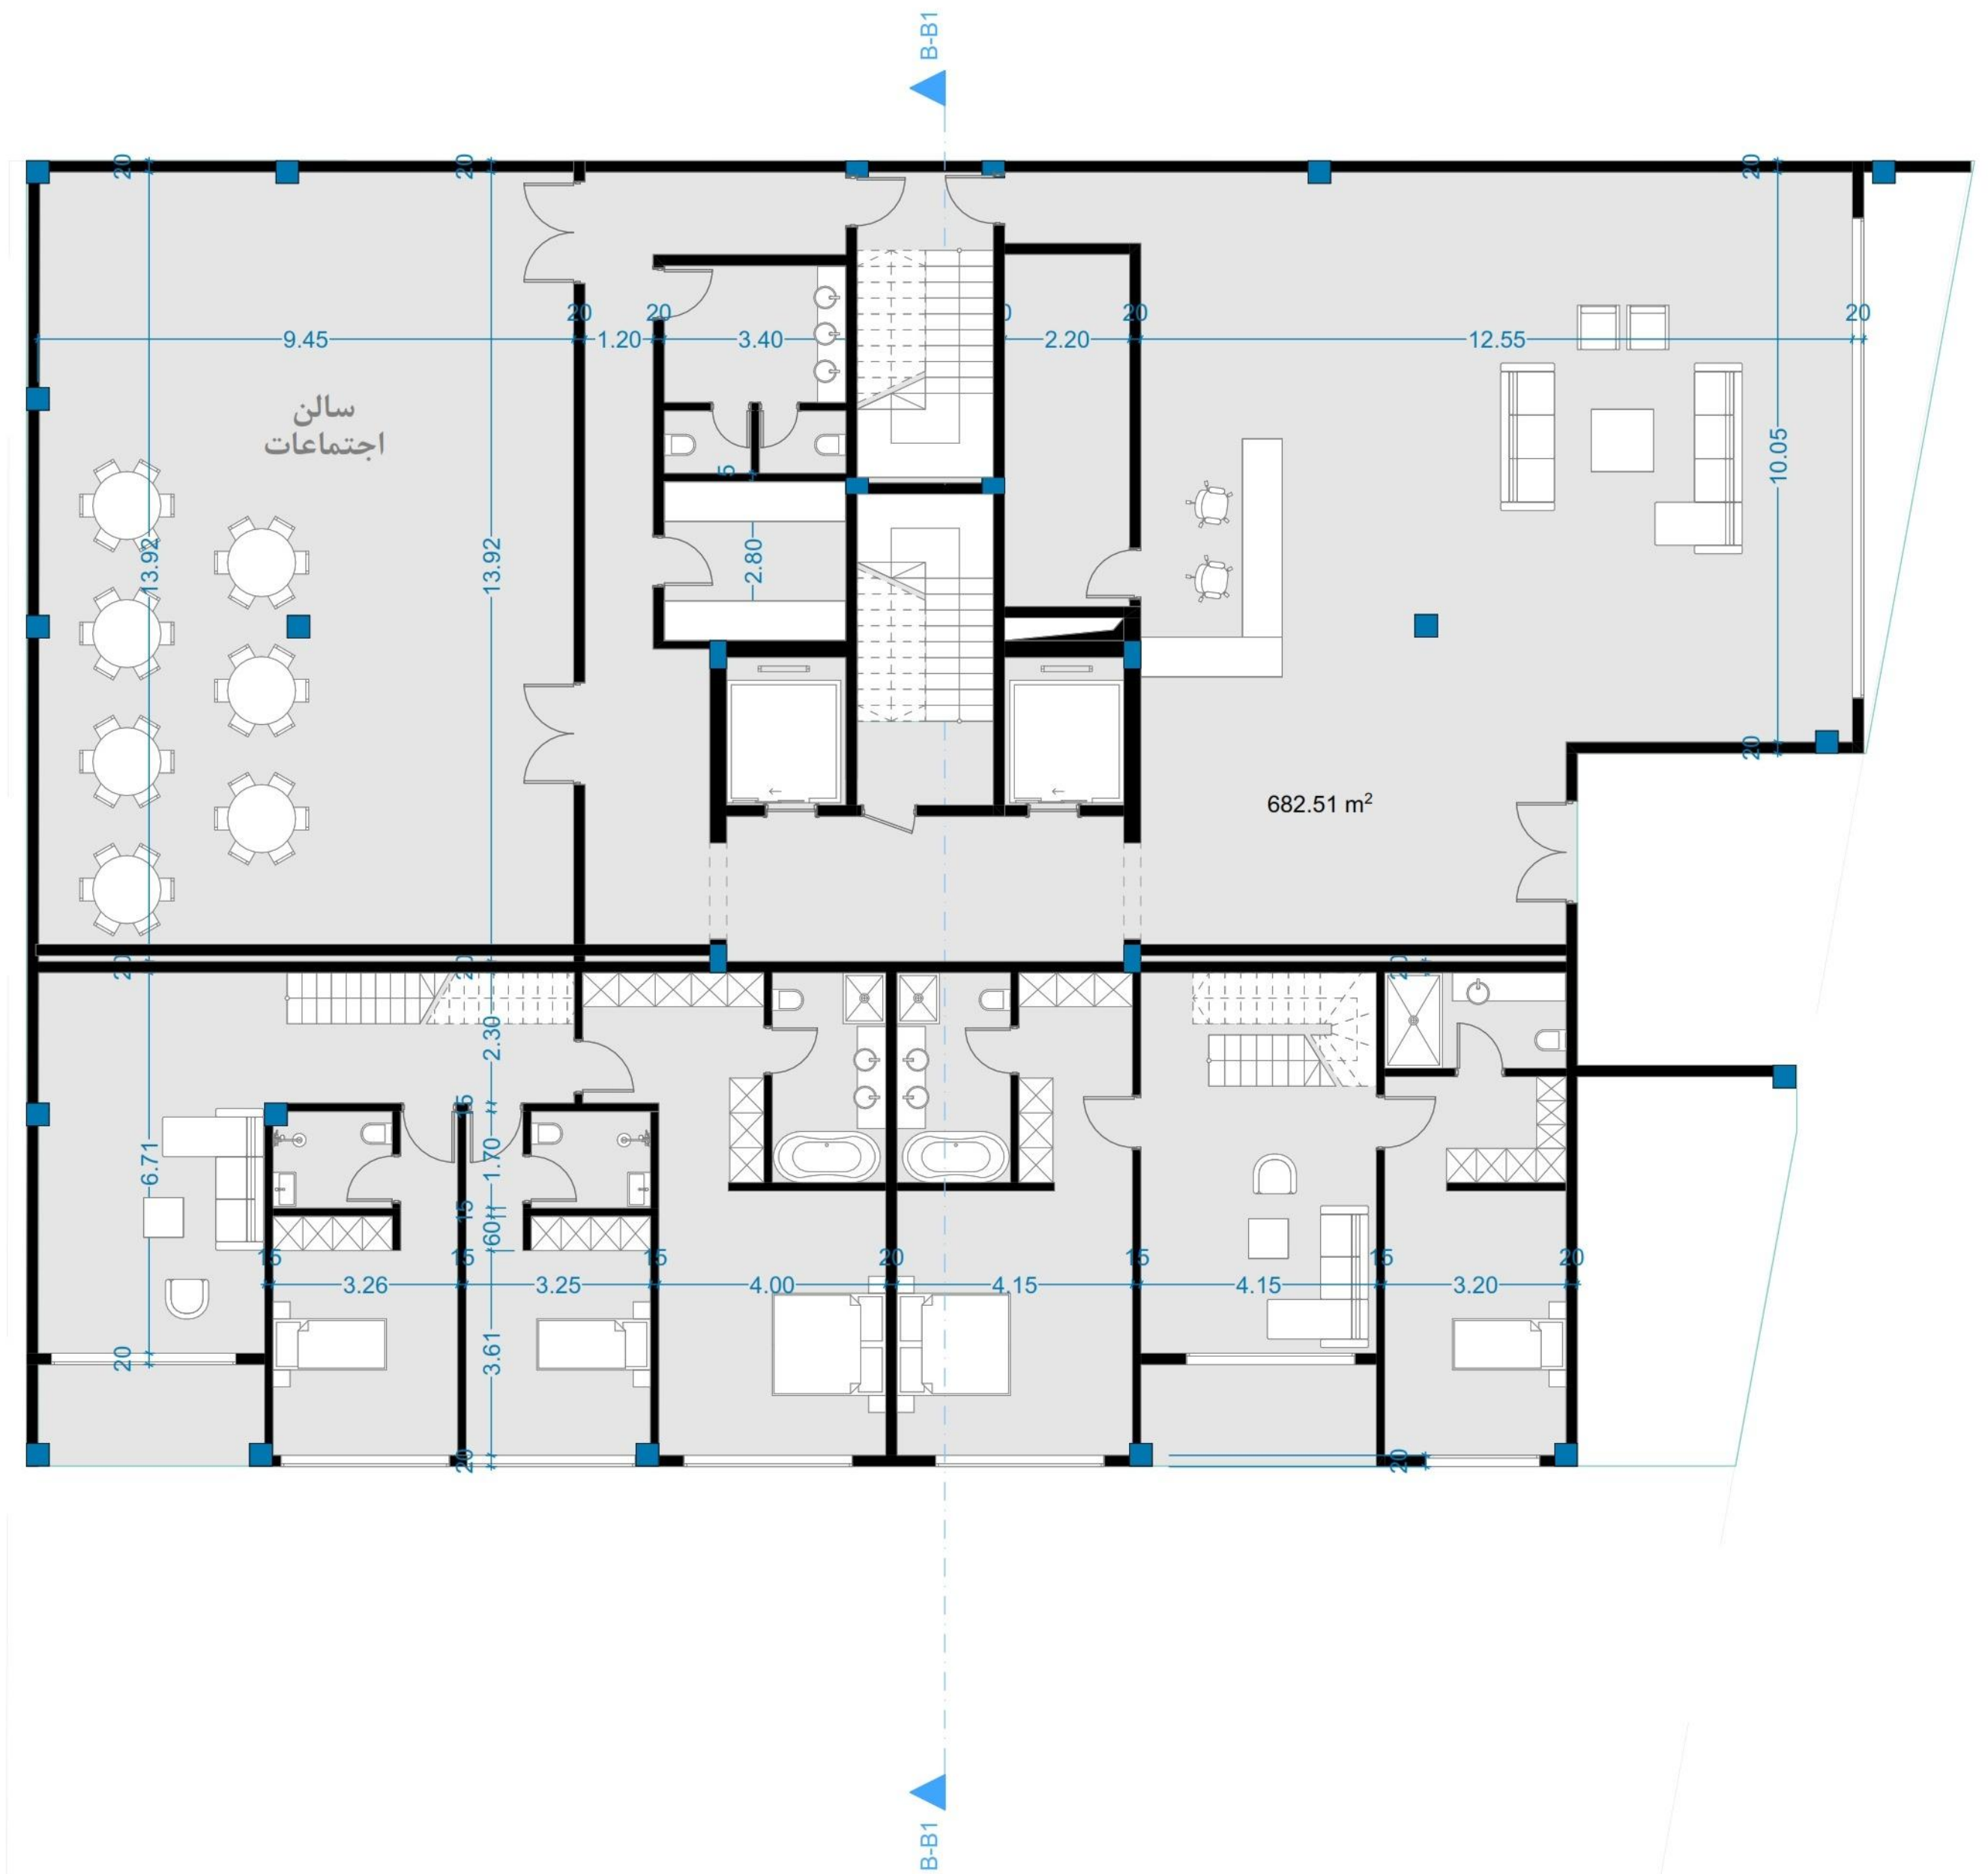





طبقه منفی یک

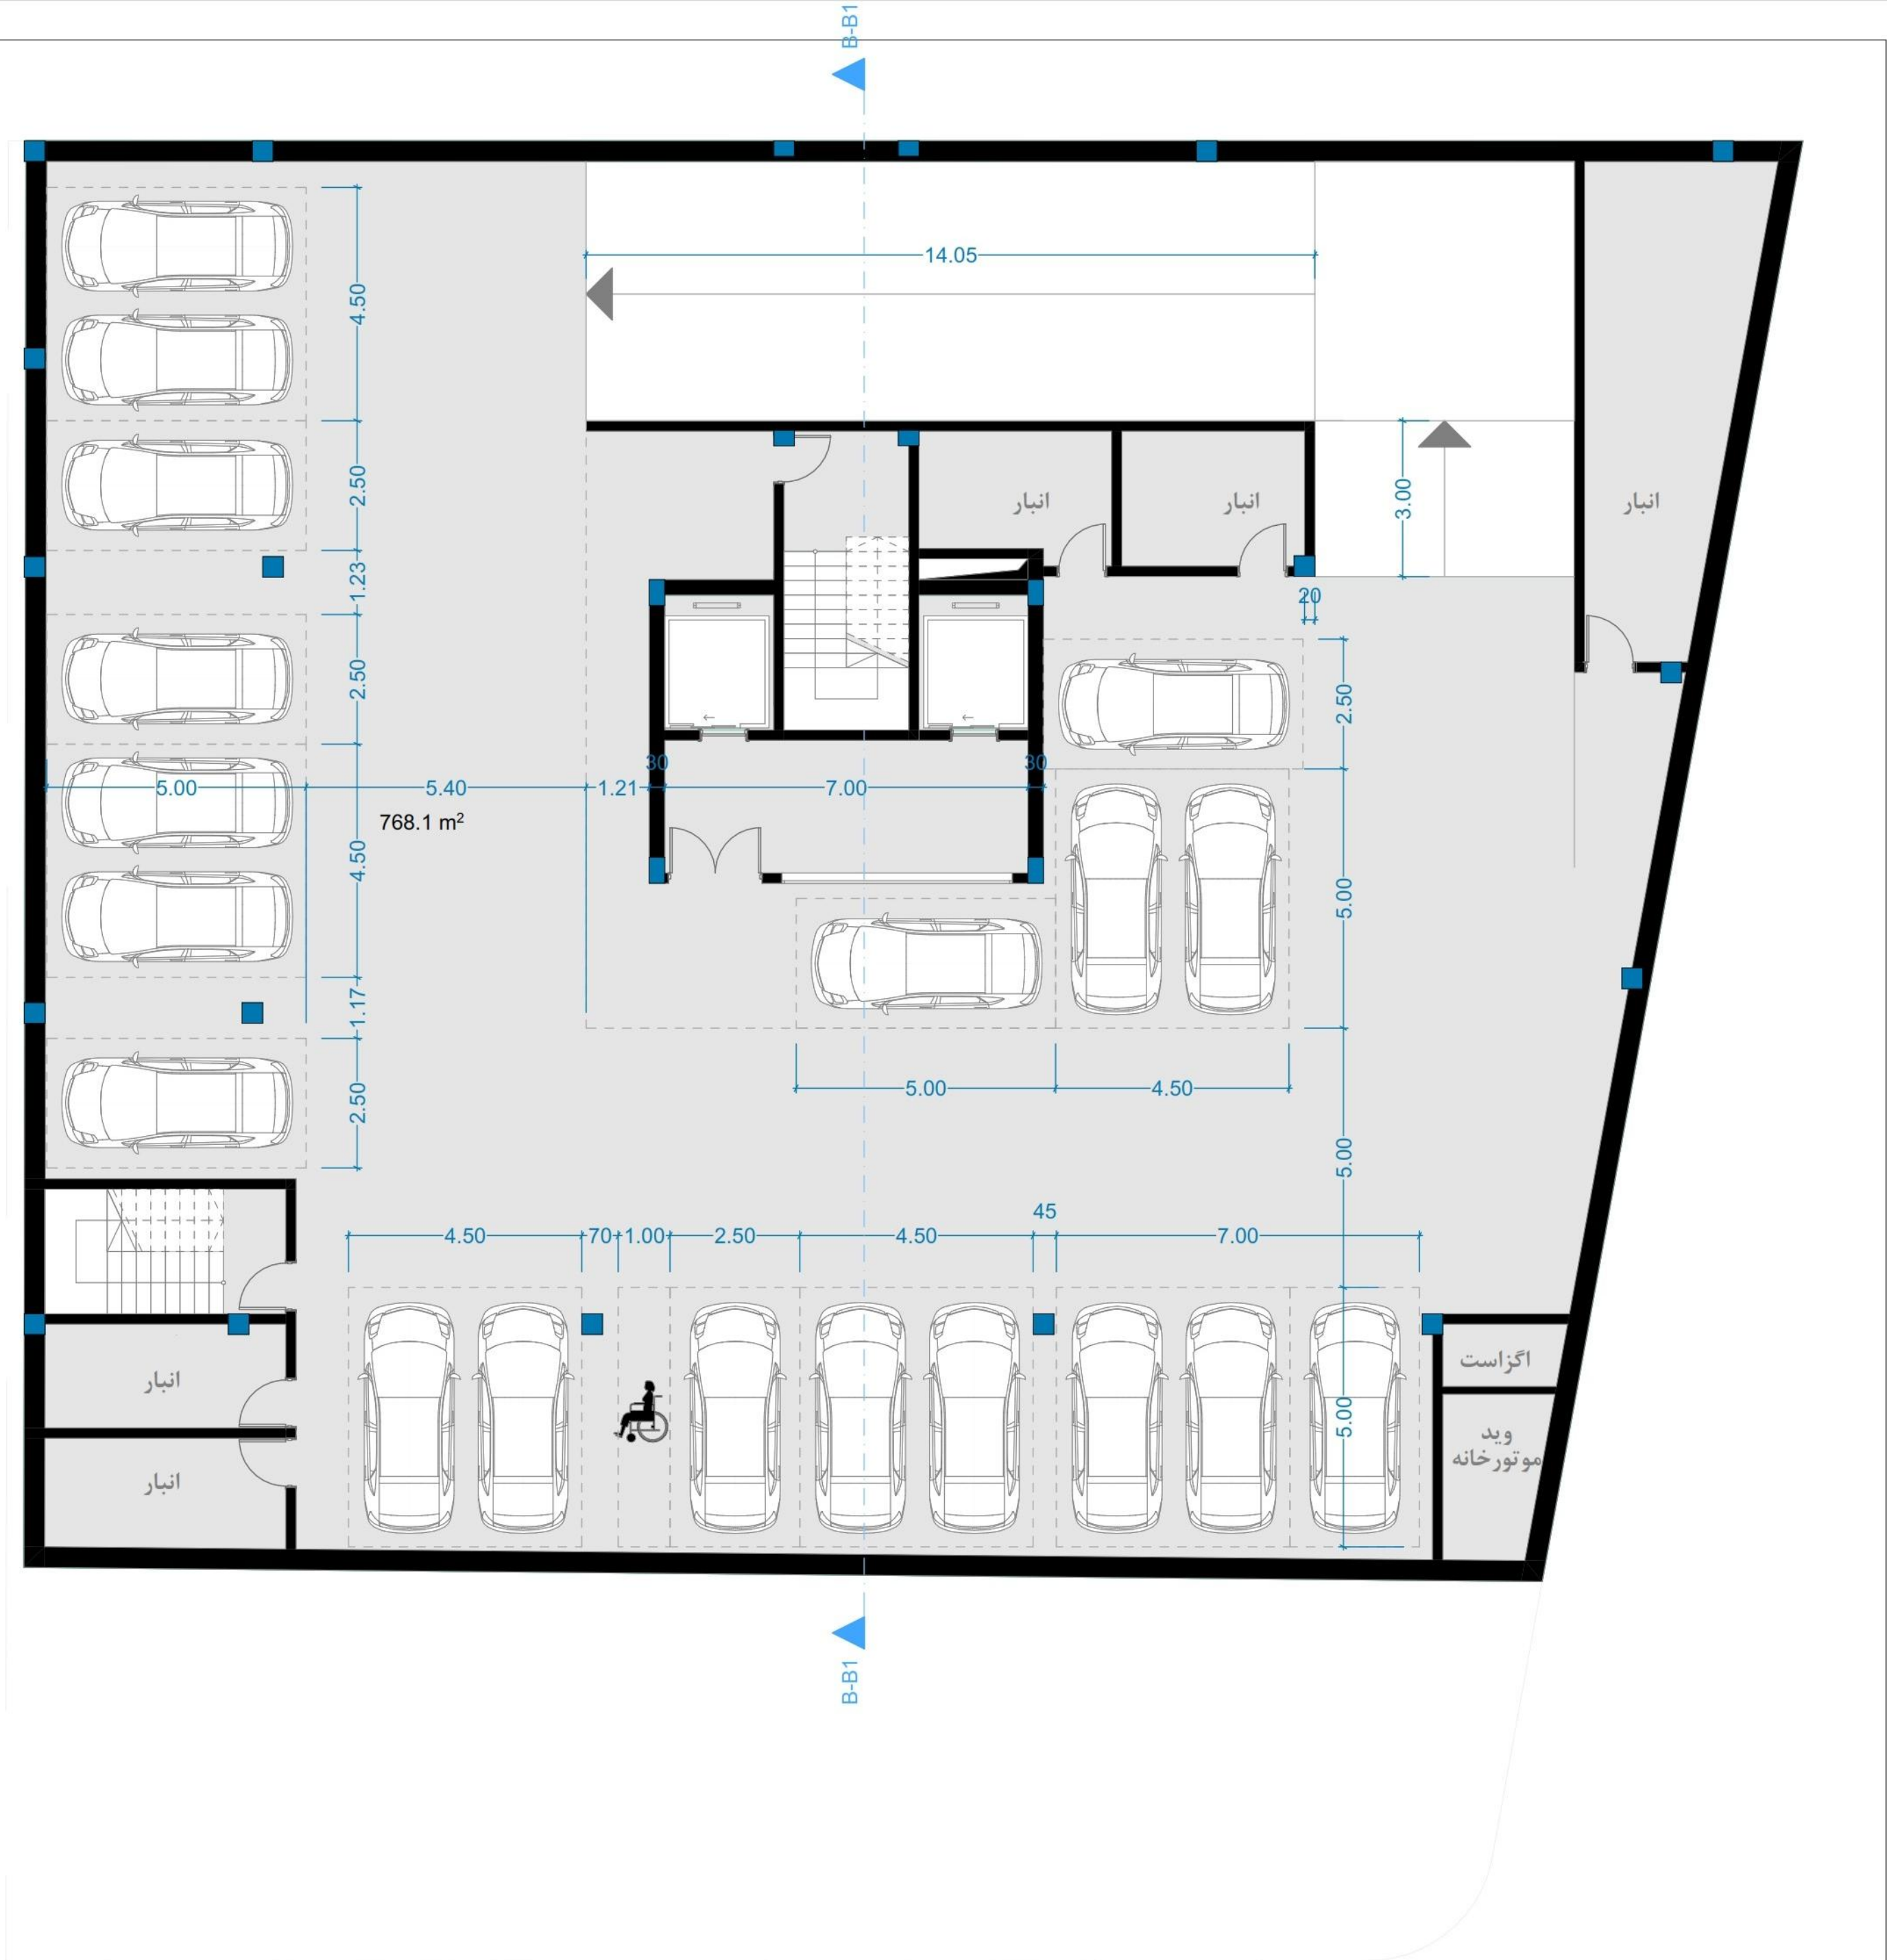

طبقه منفی دو



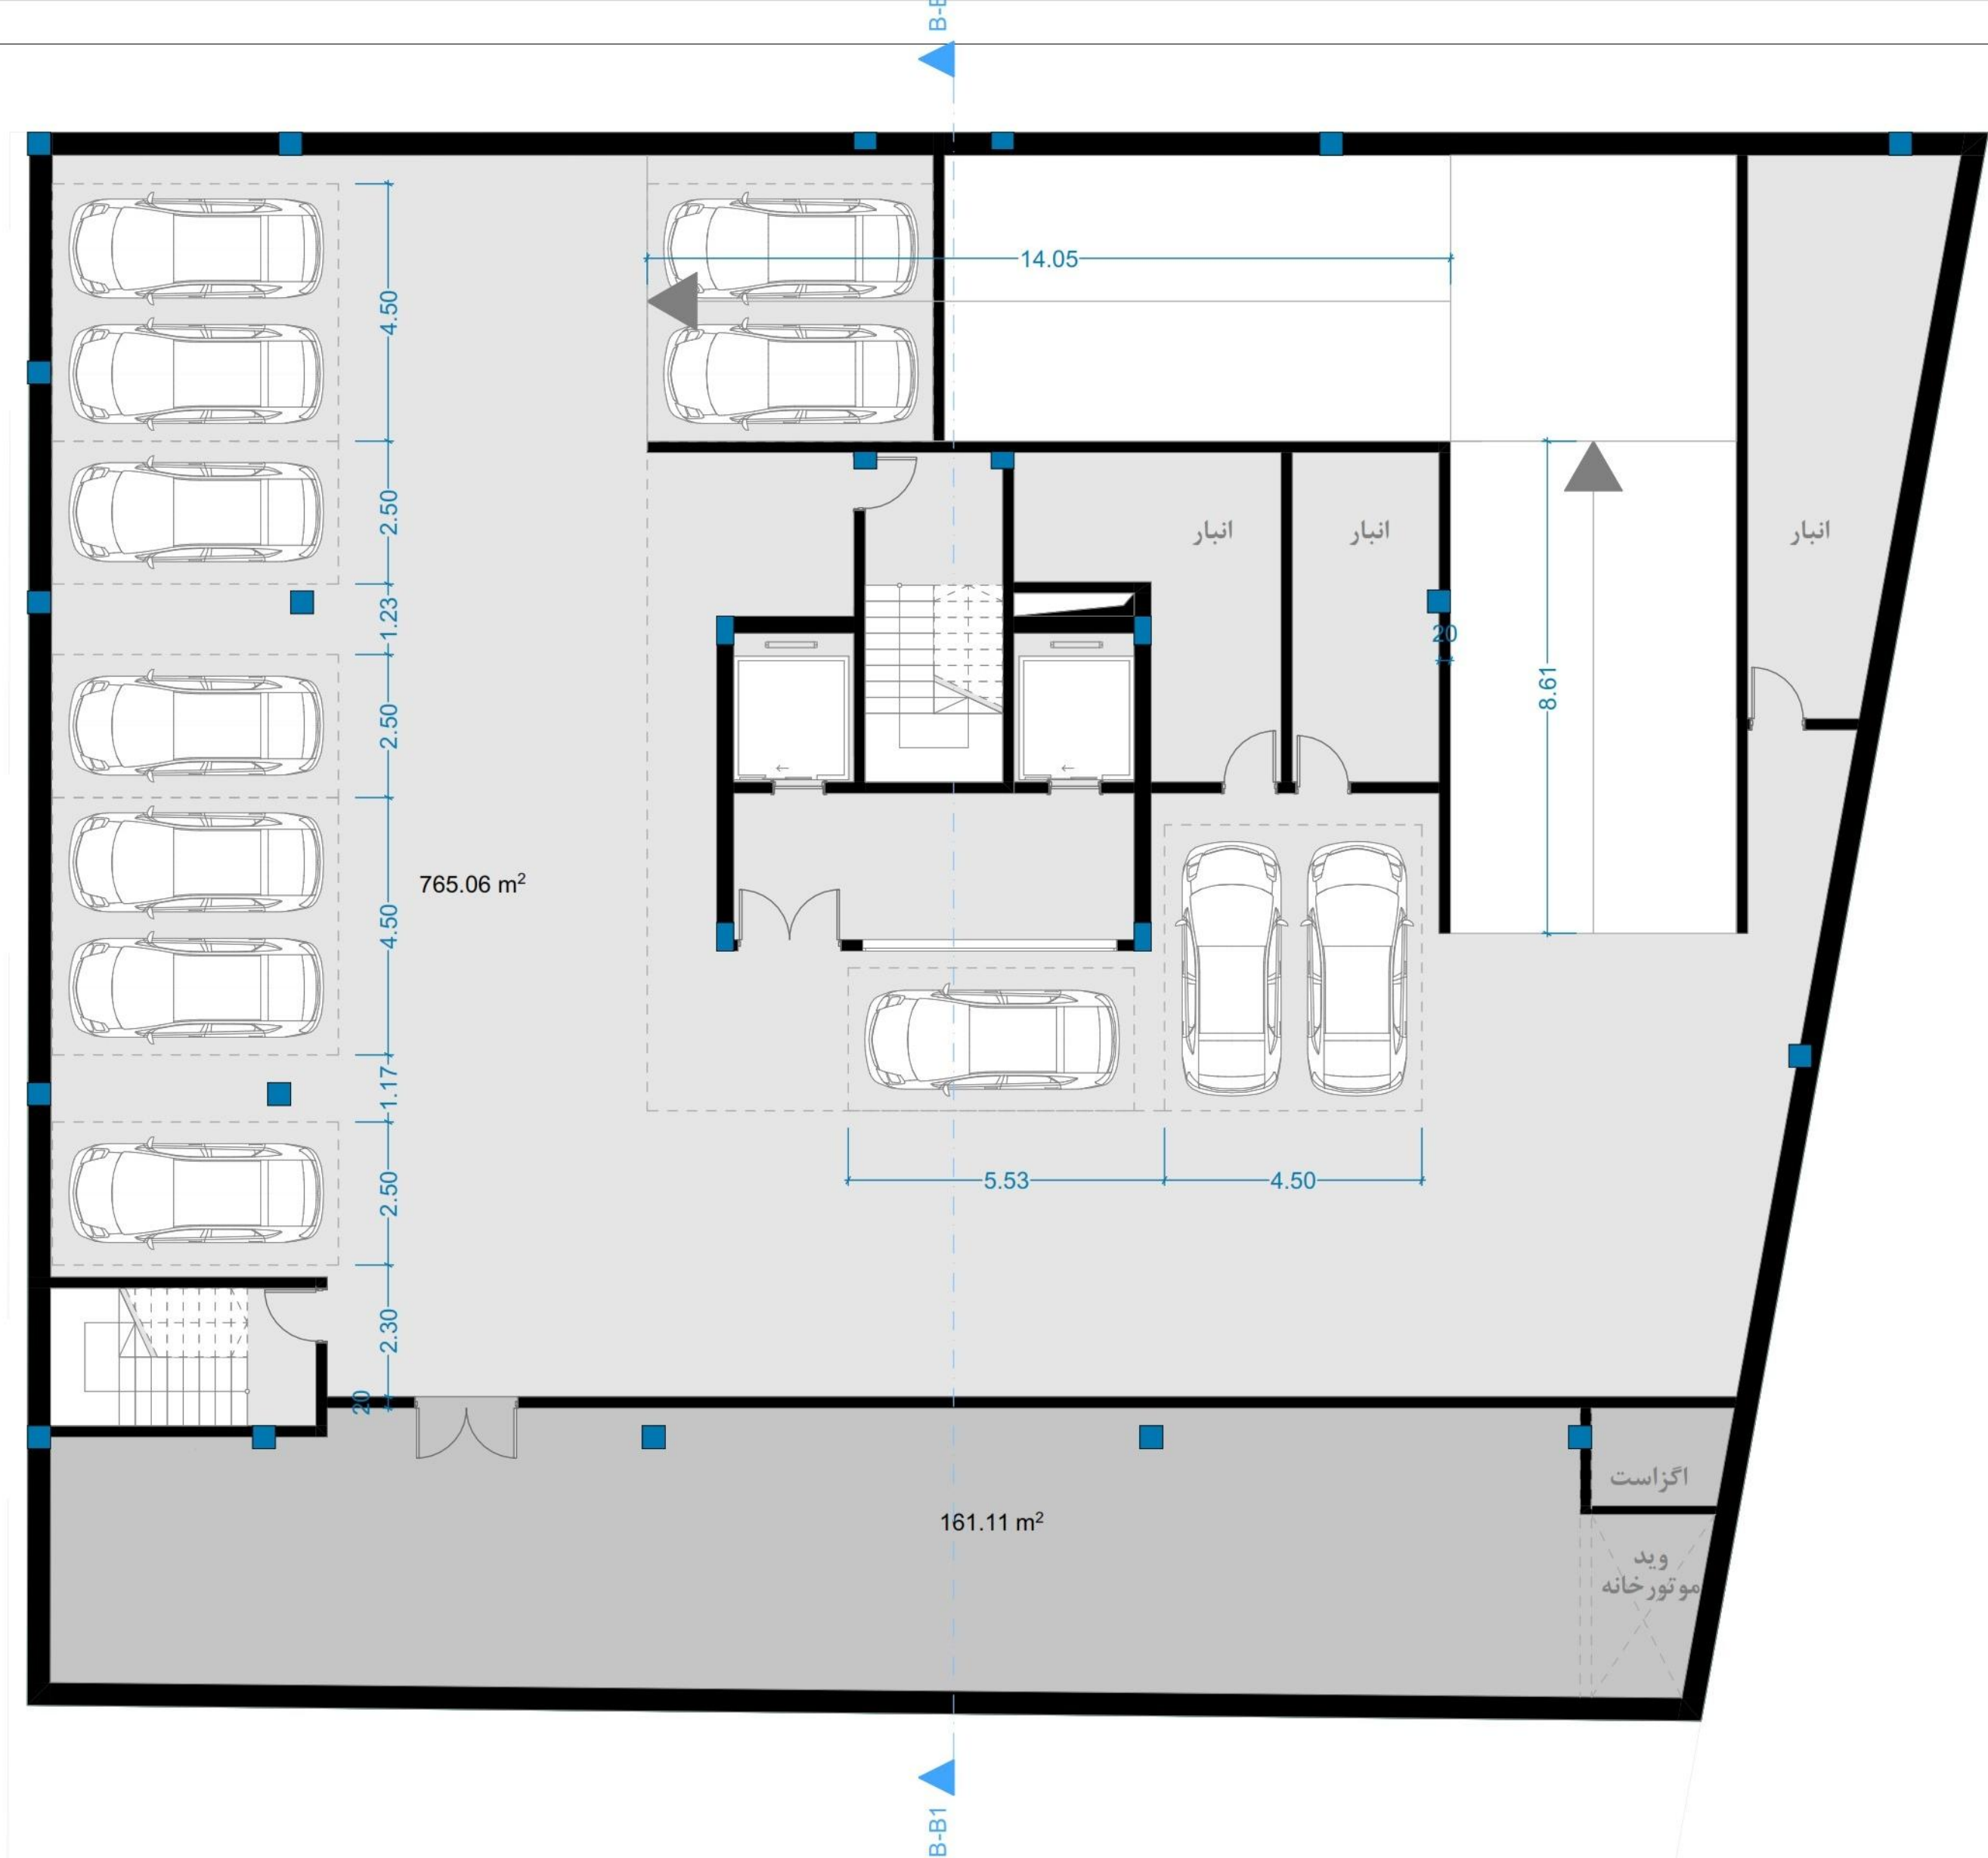

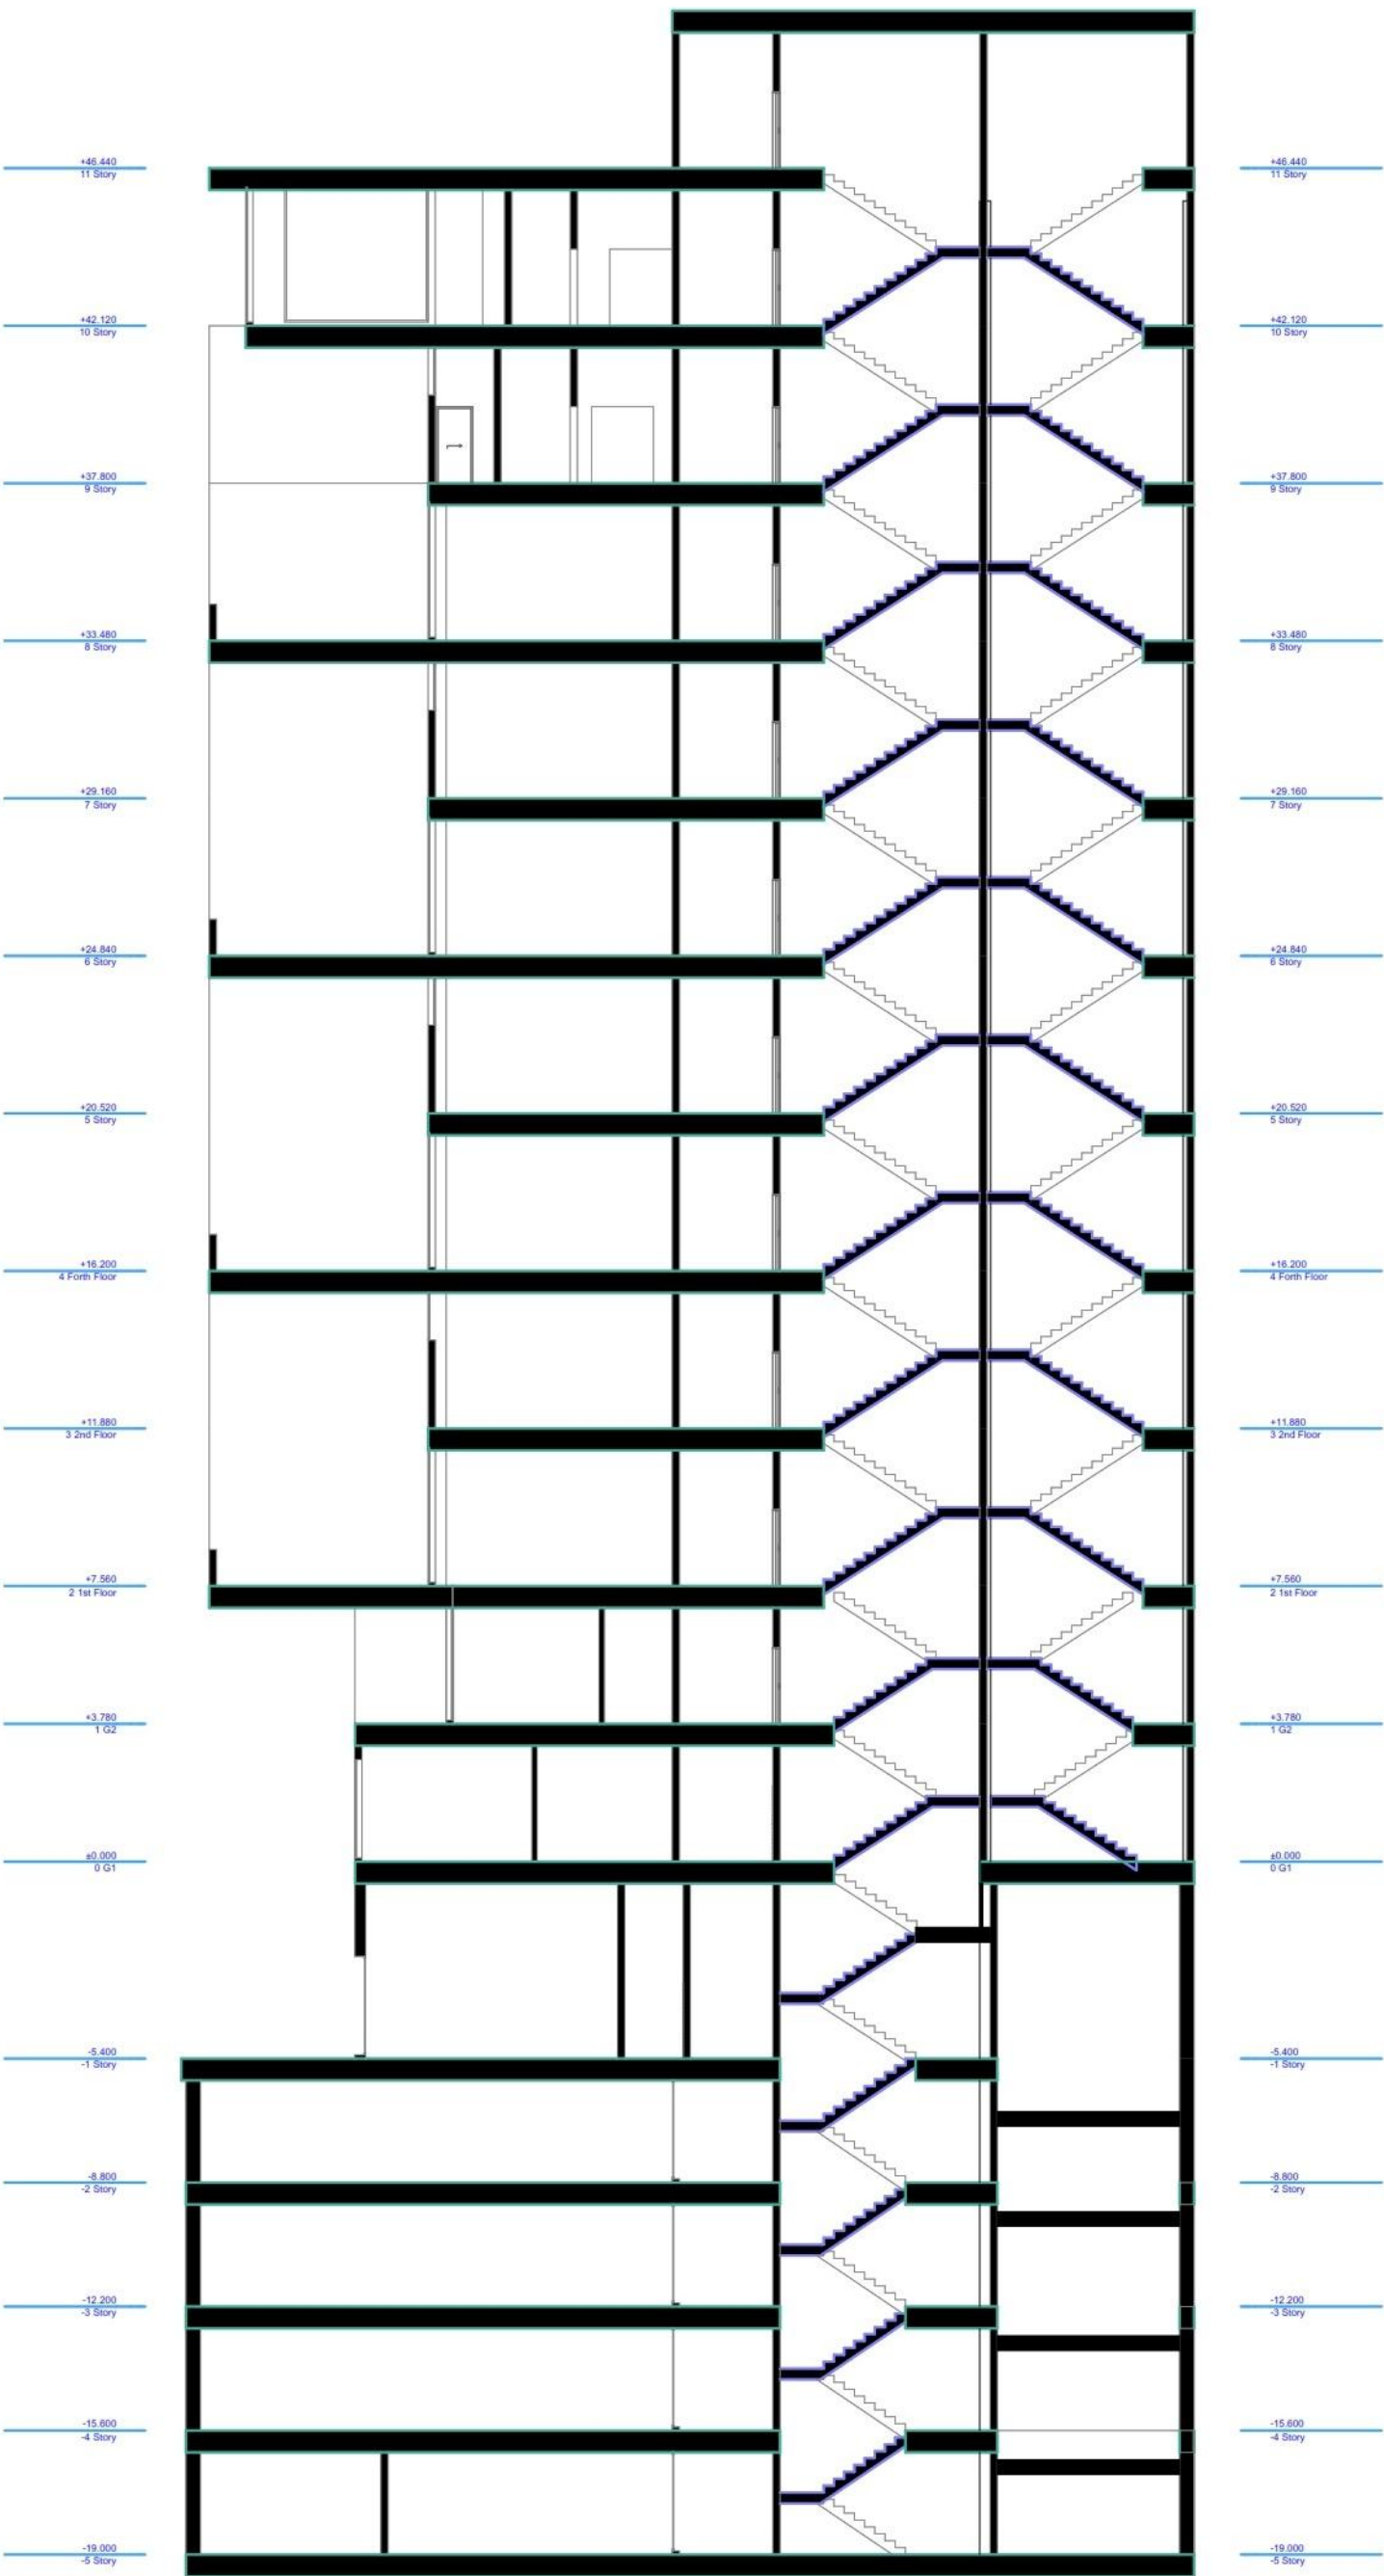


B-B1

Section

1:200

مقطع

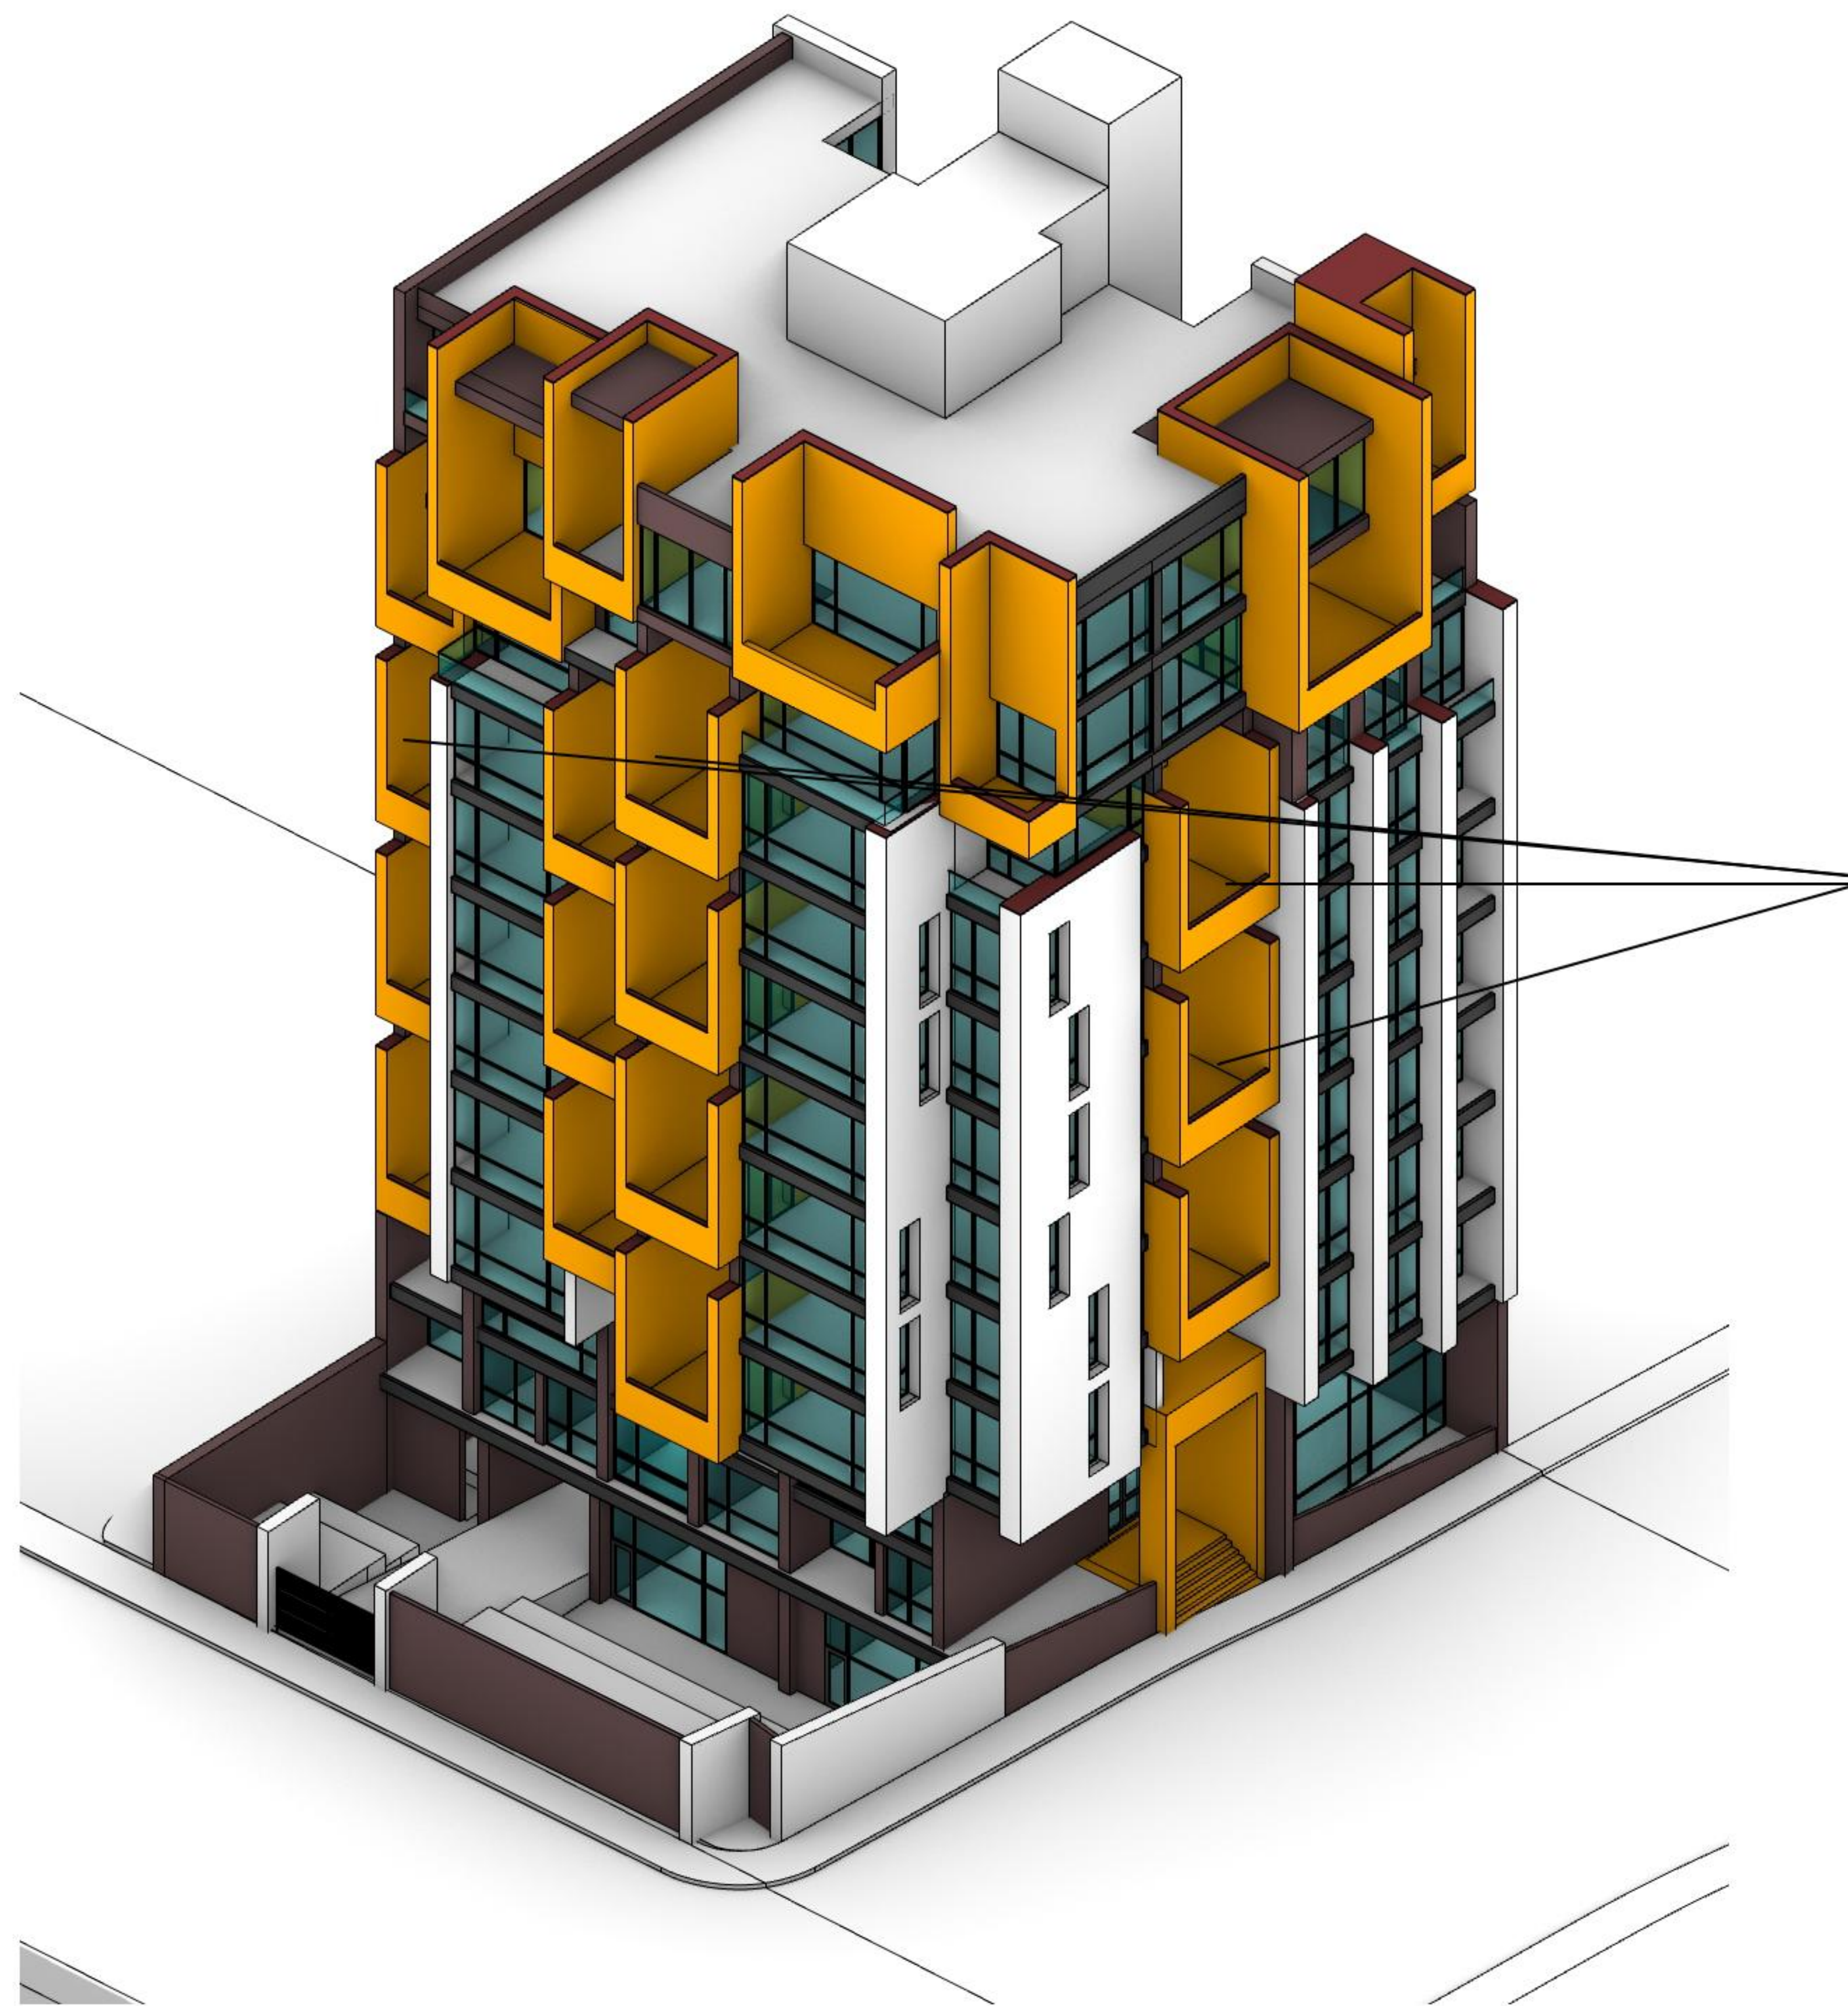

- همواره در گذشته ساختمان های مسکونی دارای حیاط بوده اند و این حیاط نقش یک فضای باز خصوصی را برای خانواده بازی کرده است . ولی با توجه به زندگی آپارتمانی و ایجاد حیاط مشترک ، داشتن فضای باز خصوصی بدون پاسخ مانده است . هر چند که تلاش هایی با قراردادن تراس های بزرگ انجام گرفت اما همچنان نیاز داشتن حیاط خصوصی به شدت احساس می شود .

-از این رو چالش اصلی این پروژه فراهم نمودن حیاط های با ارتفاع 8 متر ، بدون دوبرکس کردن واحد ها بود . و در ادامه حفظ حریمیت این حیاط ها در اولویت های طراحی قرار گرفت . در نهایت با کوششی که انجام شد به تیپ طراحی به صورت متفاوت در طبقات زوج و فرد دست یافتیم . به نحوی که هر واحد دارای حیاطی با ارتفاع بلند و دارای سهم از آسمان و بدون اشراف باشد .