












آشپزخانه	اتاق سرو	رهمپ	اتاق نوربنهای پزشکی
داکت‌نایسبات	اتاق سرور	راه پله	لابی
صندوق‌دار	نمازخانه	آسانسور برانکارد	مدیریت
سالن همایش	وضوخانه	موتورخانه	آبدارخانه
سرویس بهداشتی	گفتش کن	بالگانی مرکزی	فضای اداری باز
اطلاعات	پارکینگ		
فضای انتظار	پارکینگ معلولین	دستوران (۸۵ نفره)	رووف گاردن
سن	آسانسور ویلچر	انبار مرکزی	کافی شاپ
		انبار	باشگاه ورزشی
			تراس

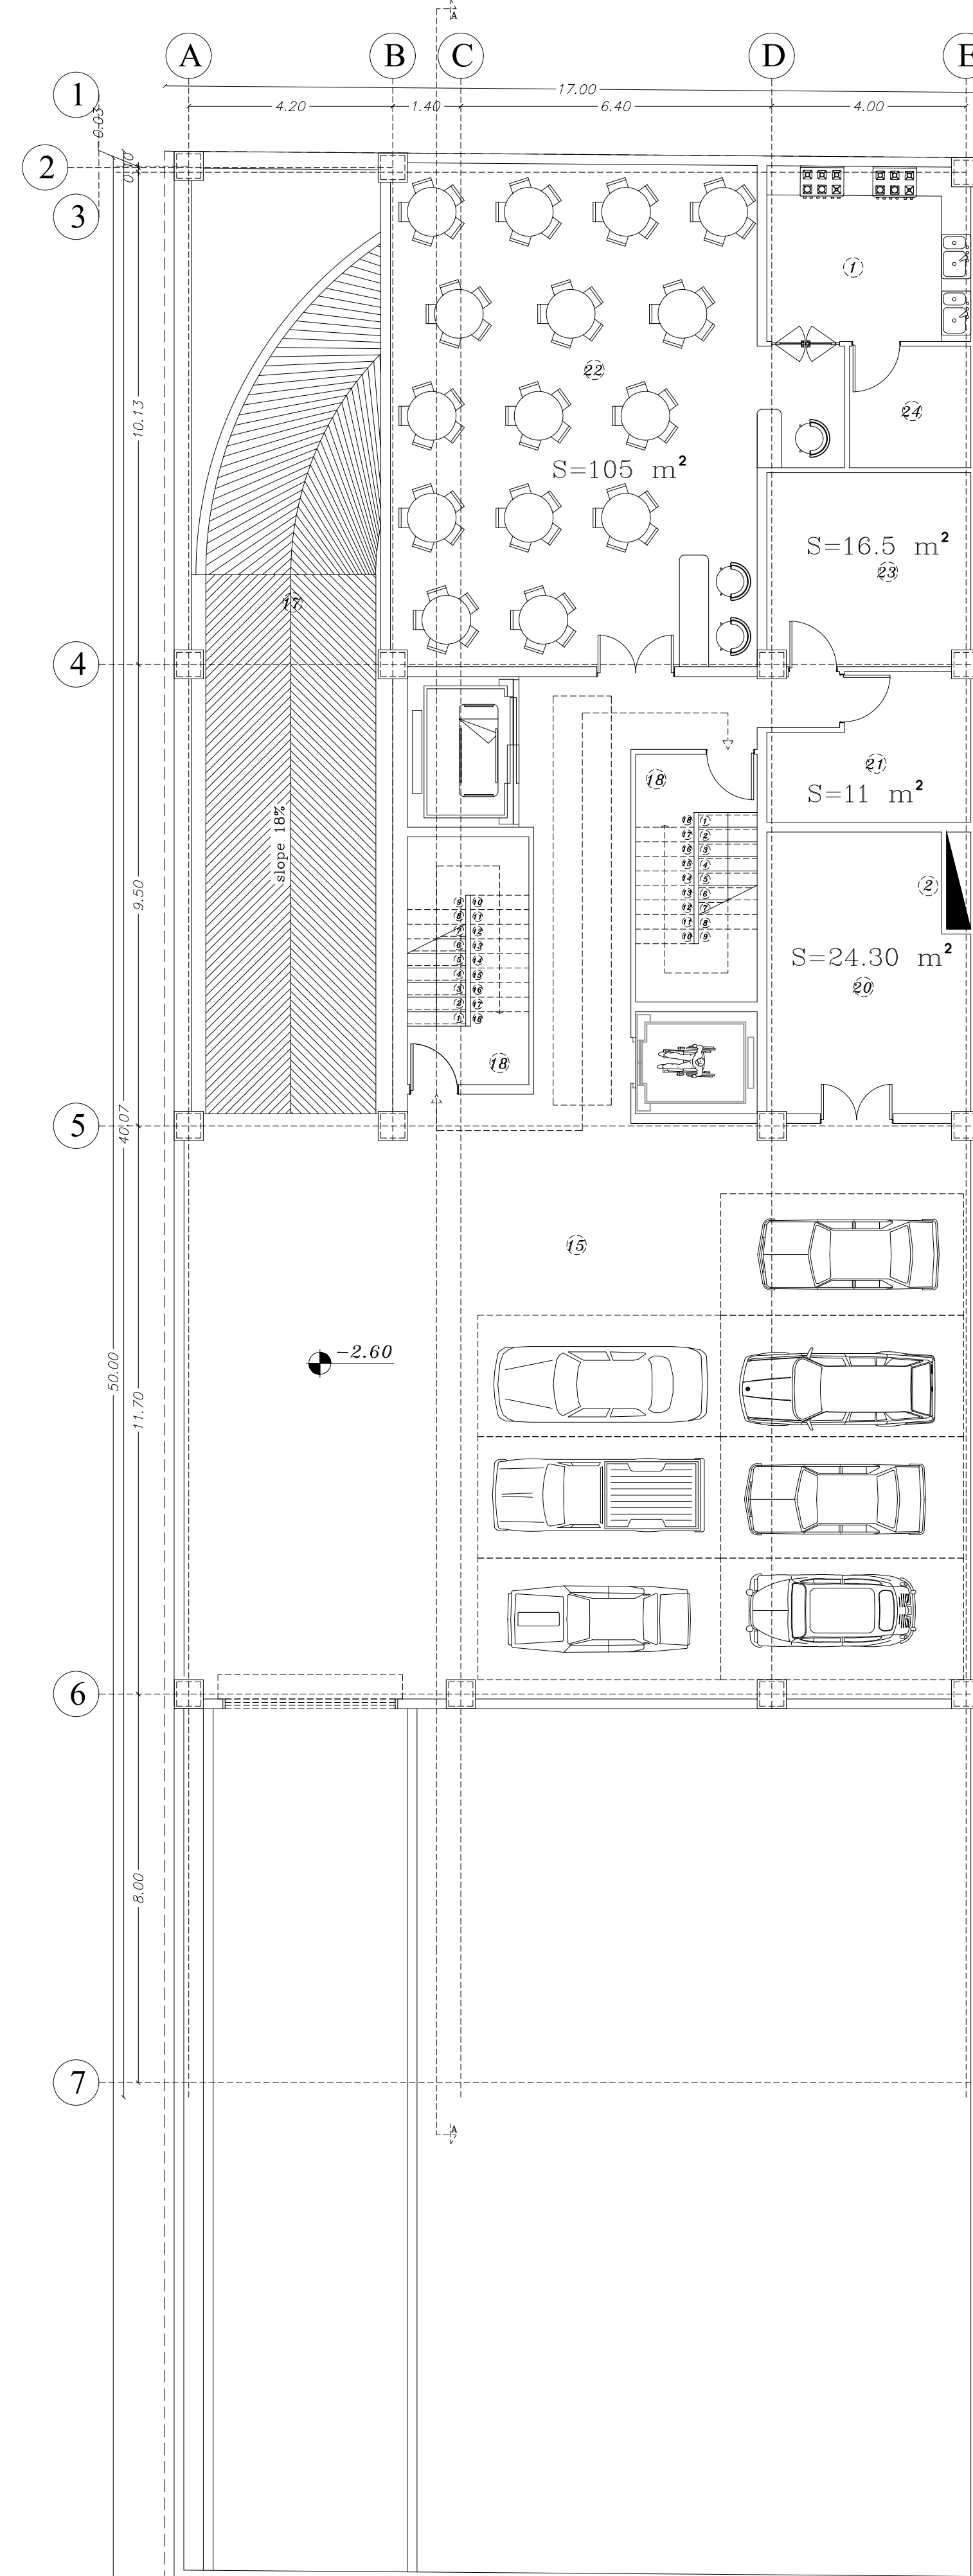

پلان مبلمان پارکینگ ۱-

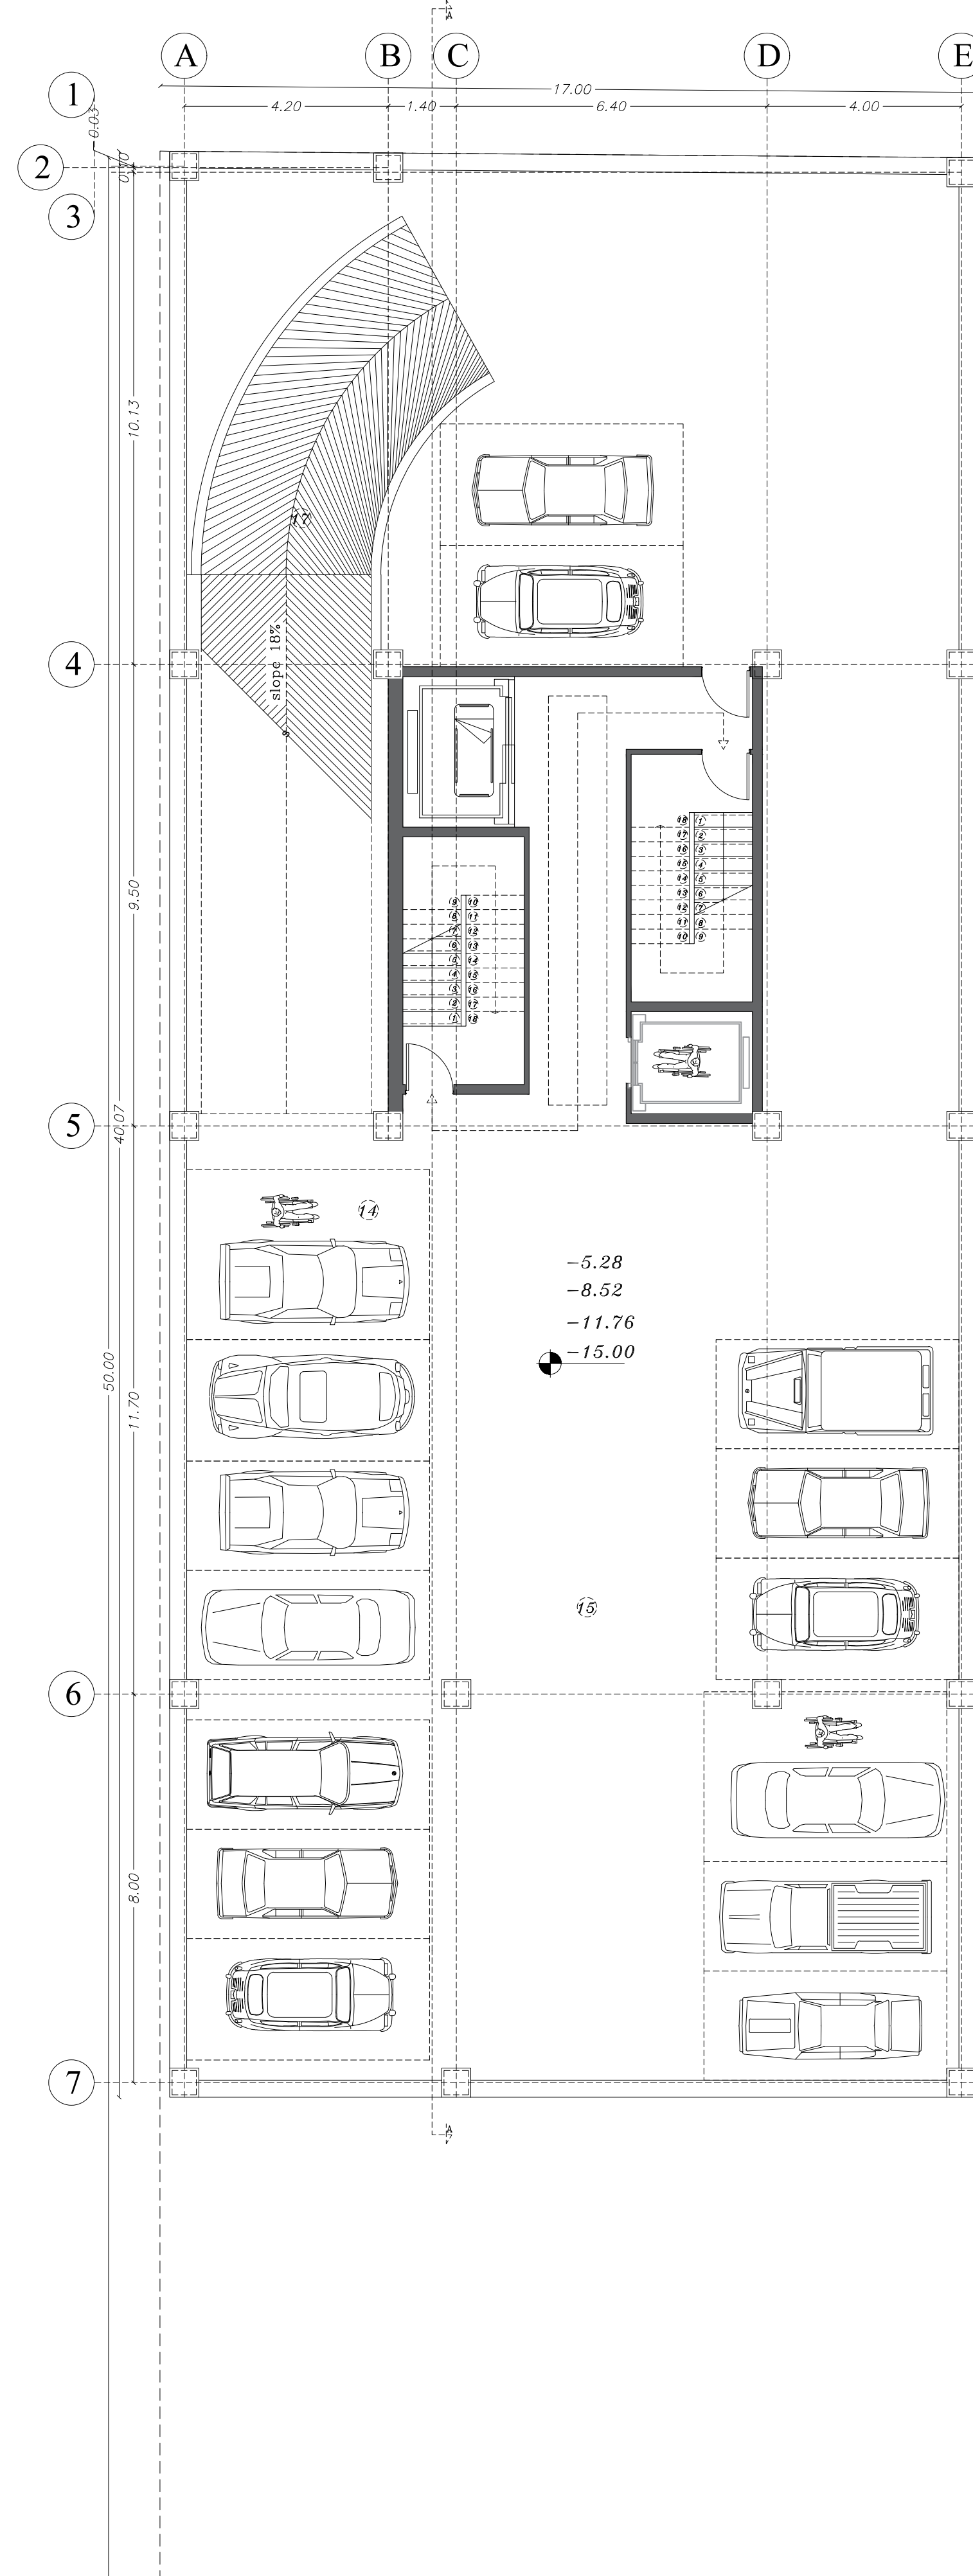

پلان مبلمان پارکینگ ۲- الی ۵-

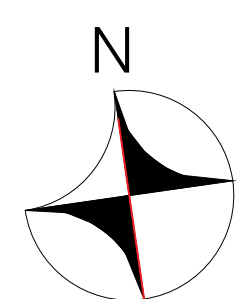


• تاریخ: 1401/02/27 • واحد: متریک


• مقیاس: 1/100 • شماره شیت: 1

• عنوان نقشه: معماری


آشپزخانه	اتاق سرو	رهمپ	اتاق نوربنهای پزشکی
تاسیسات	اتاق سرور	راه پله	لابی
صندوقدار	نمازخانه	آسانسور برانکارد	مدیریت
سالن همایش	وضوخانه	موتورخانه	آبدارخانه
سرویس بهداشتی	کفش کن	باریکانی مرکزی	فضای اداری باز
اطلاعات	پارکینگ	دستوران (۸۵ نفره)	رووف گاردن
فضای انتظار	پارکینگ معلولین	آسانسور ویلچر	کافی شاپ
سن		انبار	باشگاه ورزشی
			تراس

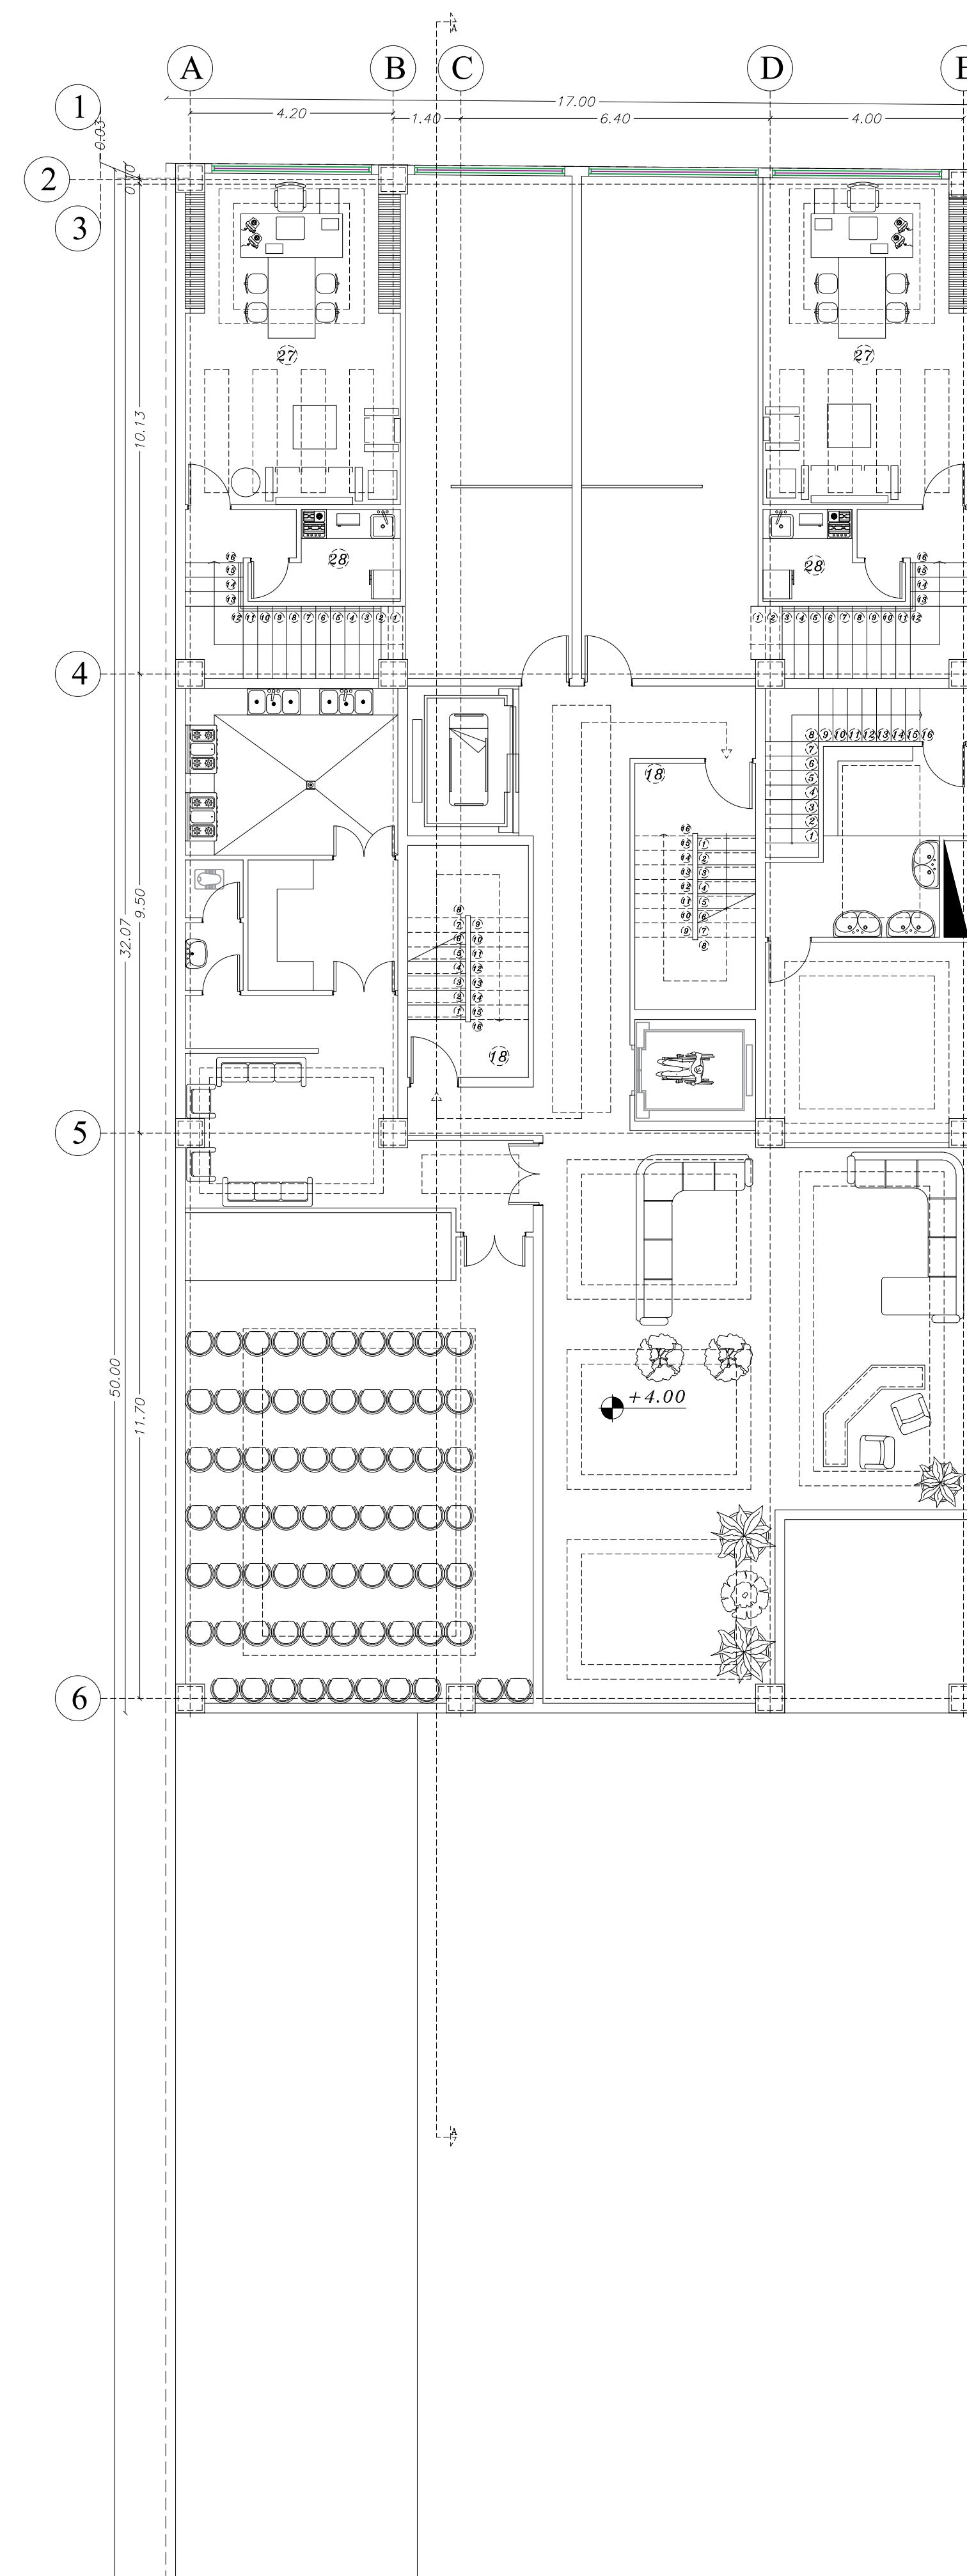

پلان میلمان دوبلکس
Sc. 1:100

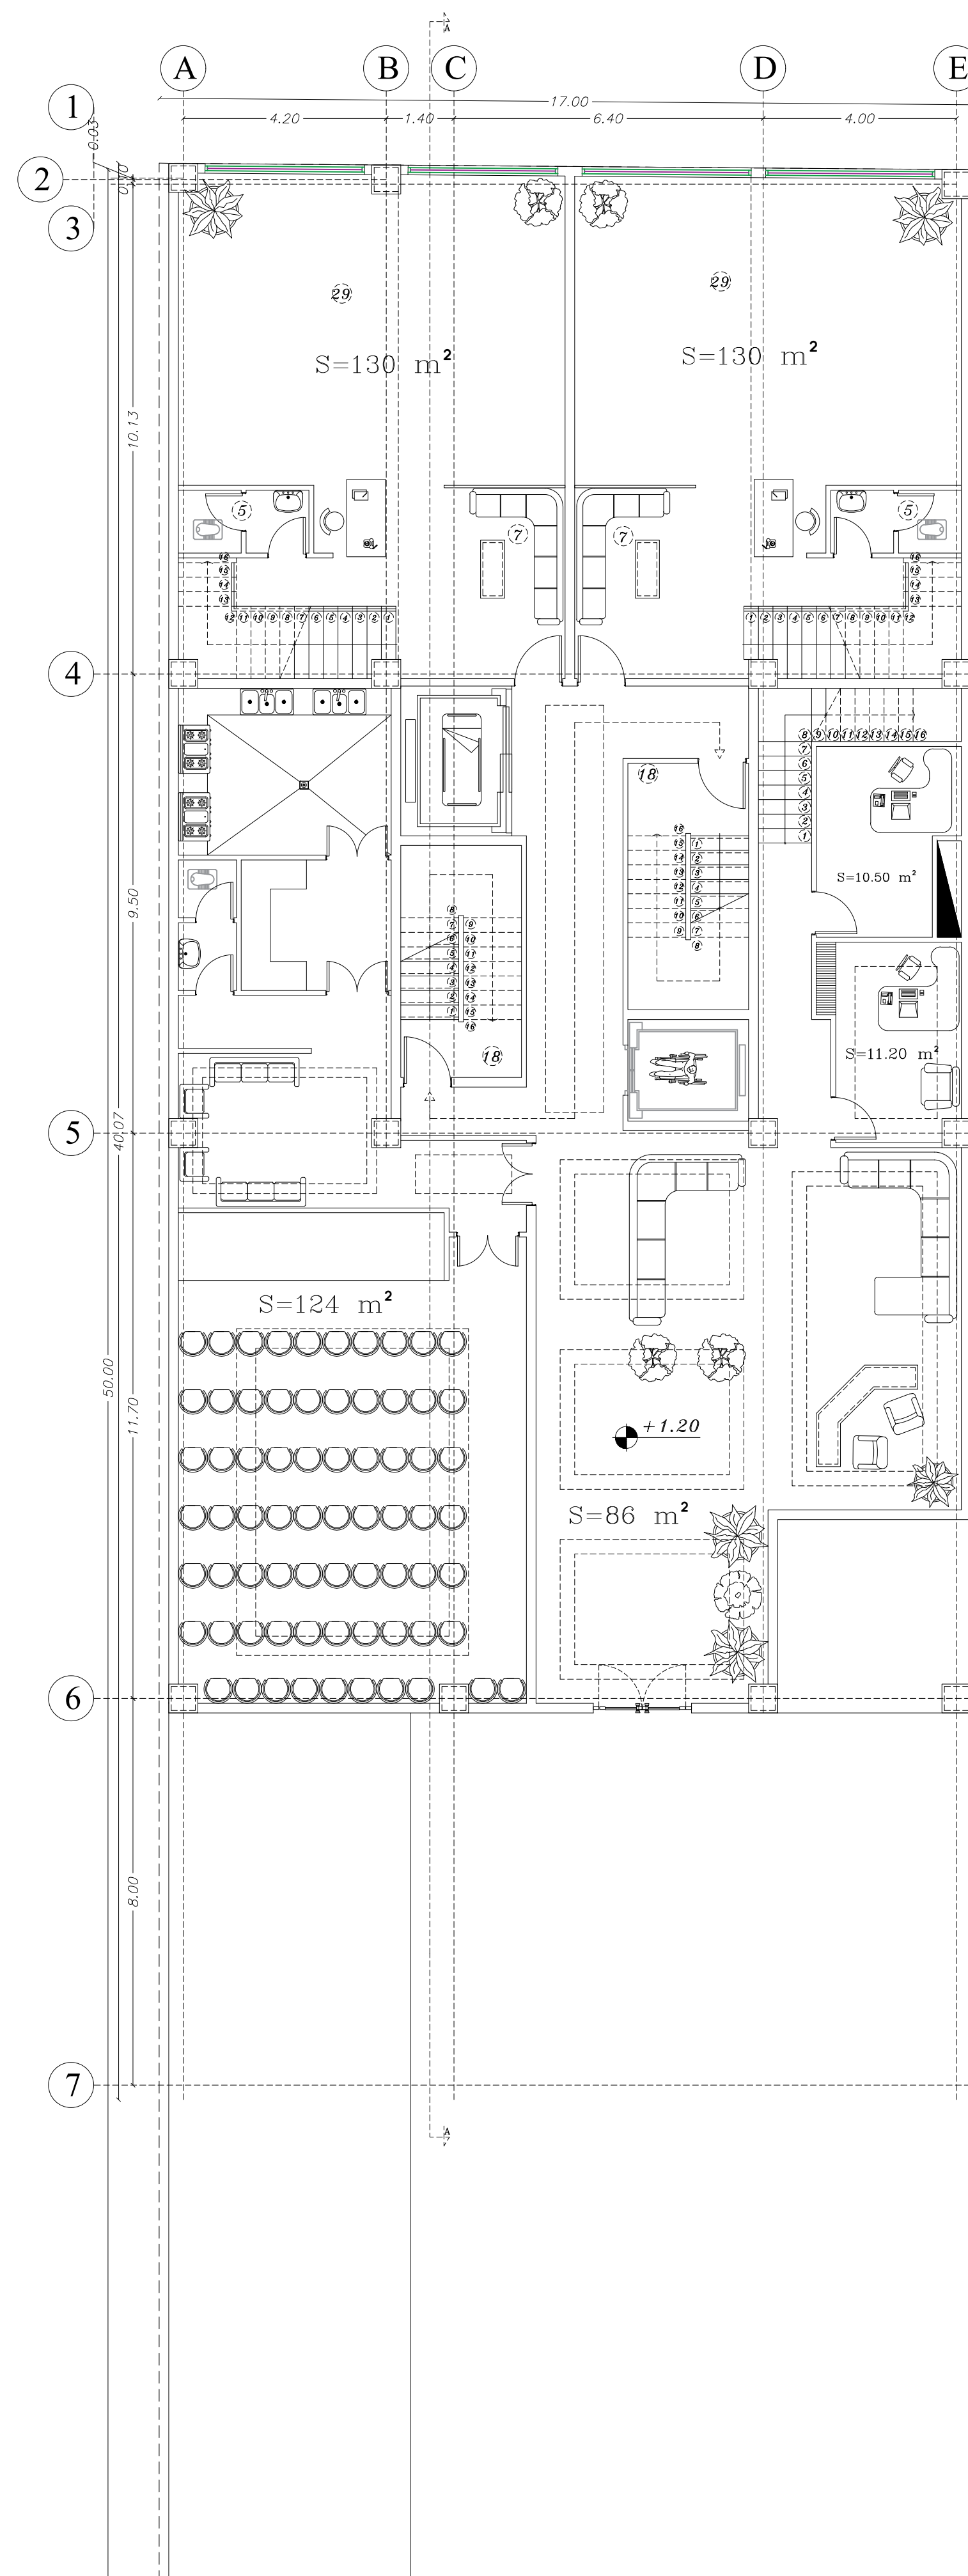


پلان میلمان همکف
Sc. 1:100

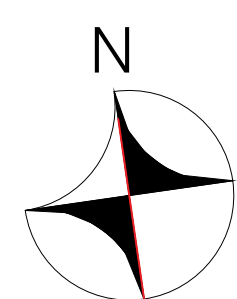

تاریخ: 1401/02/27 • واحد: متریک
مقیاس: 1/100 • شماره شیت: 2


• عنوان نقشه: معماری

آشپزخانه	اتاق سرو	ریمپ	اتاق نوربنهای پزشکی
تاسیسات	اتاق سرور	راه پله	لابی
صندوقدار	نمازخانه	آسانسور برانکارد	مدیریت
سالن همایش	وضوخانه	موتورخانه	آبدارخانه
سرویس بهداشتی	گفتش کن	پایگانی مرکزی	فضای اداری باز
اطلاعات	پارکینگ		
فضای انتظار	پارکینگ معلولین	دستوران (۸۵ نفره)	رووف گاردن
سن	آسانسور ویلچر	اتبار مرکزی	کافی شاپ
		اتبار	باشگاه ورزشی
			تراس

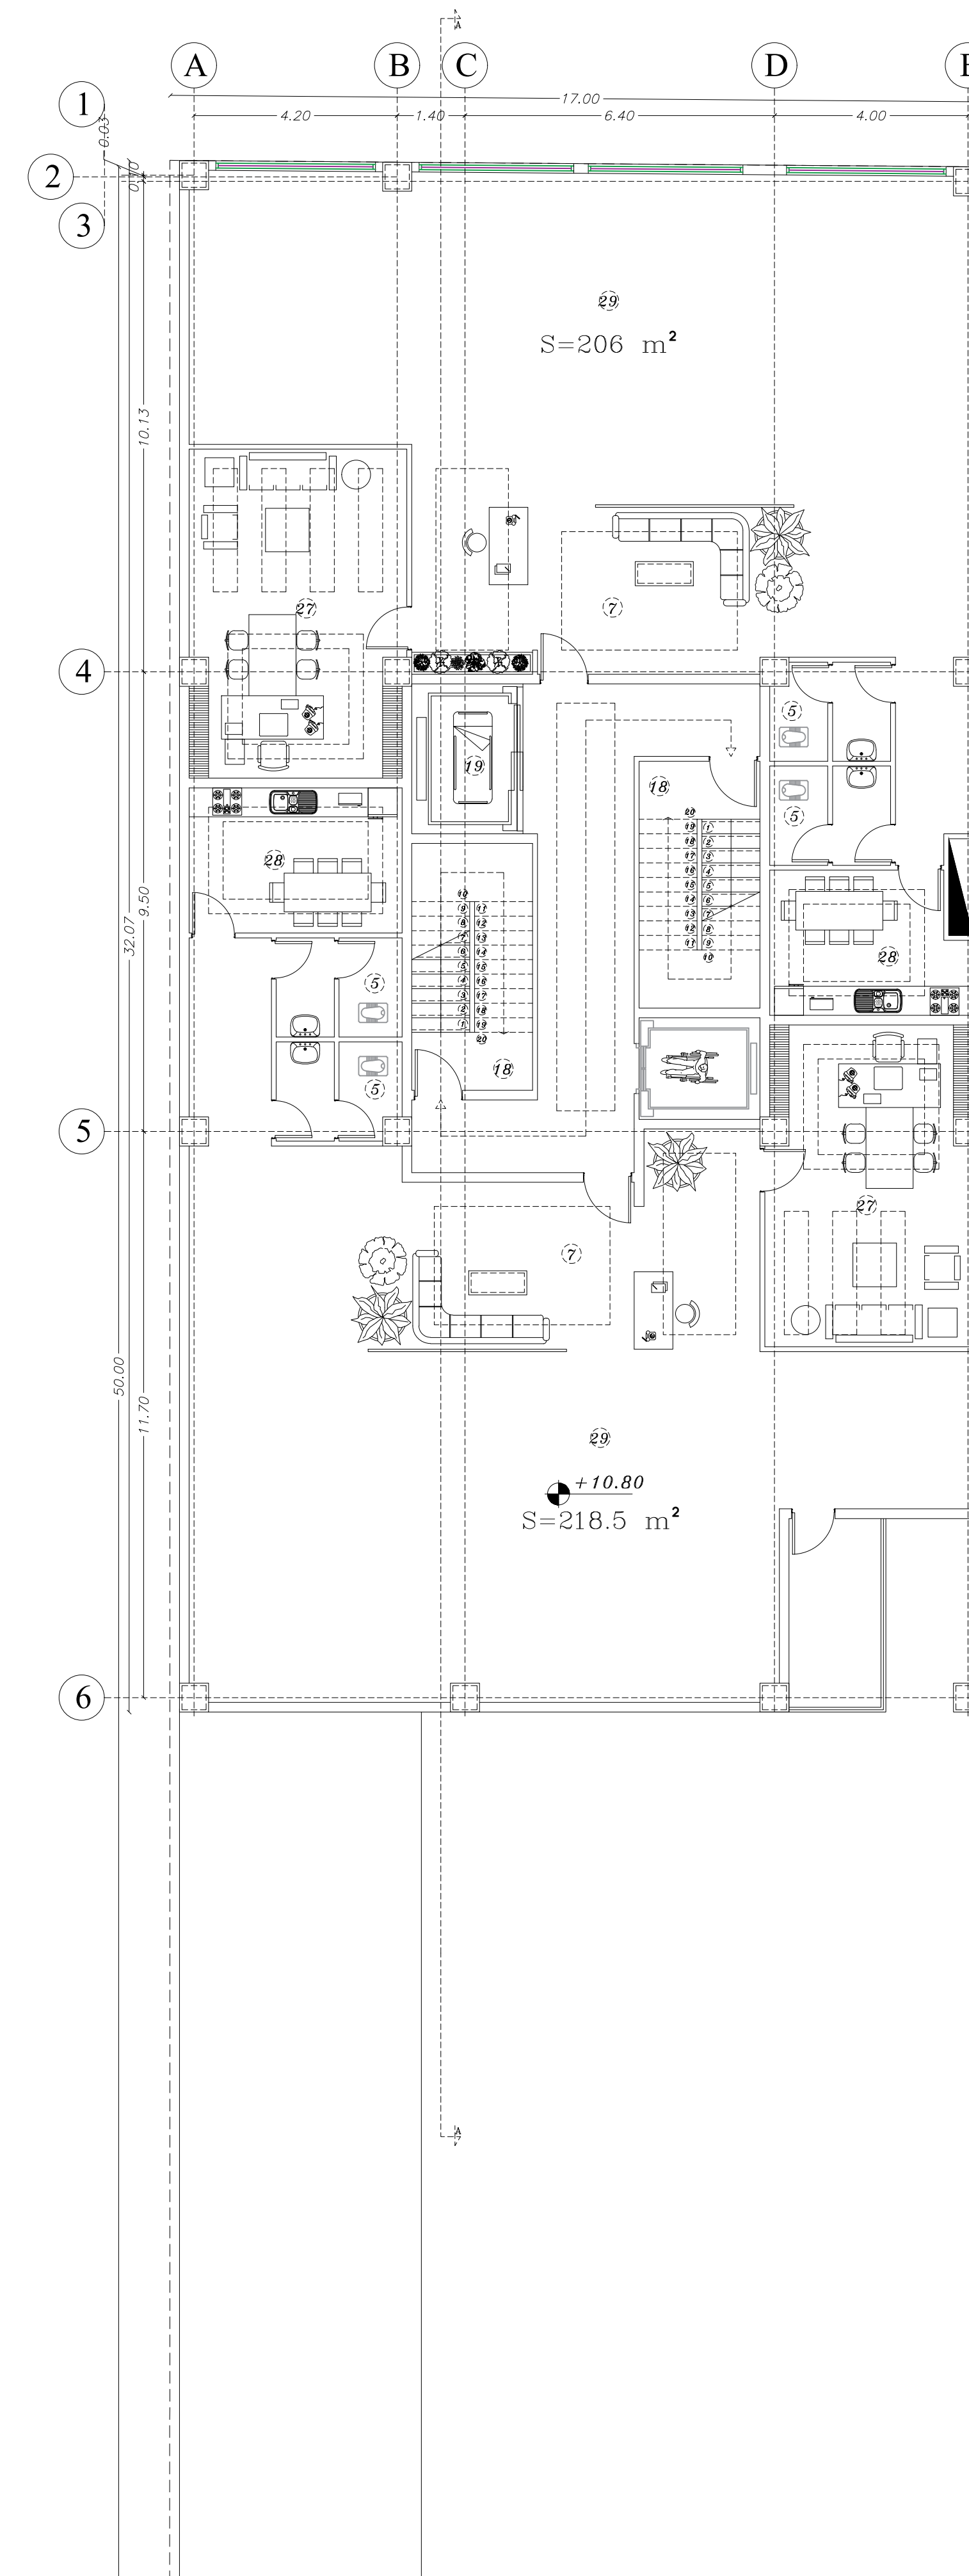


پلان مبلمان طبقه دوم

Sc.1:100

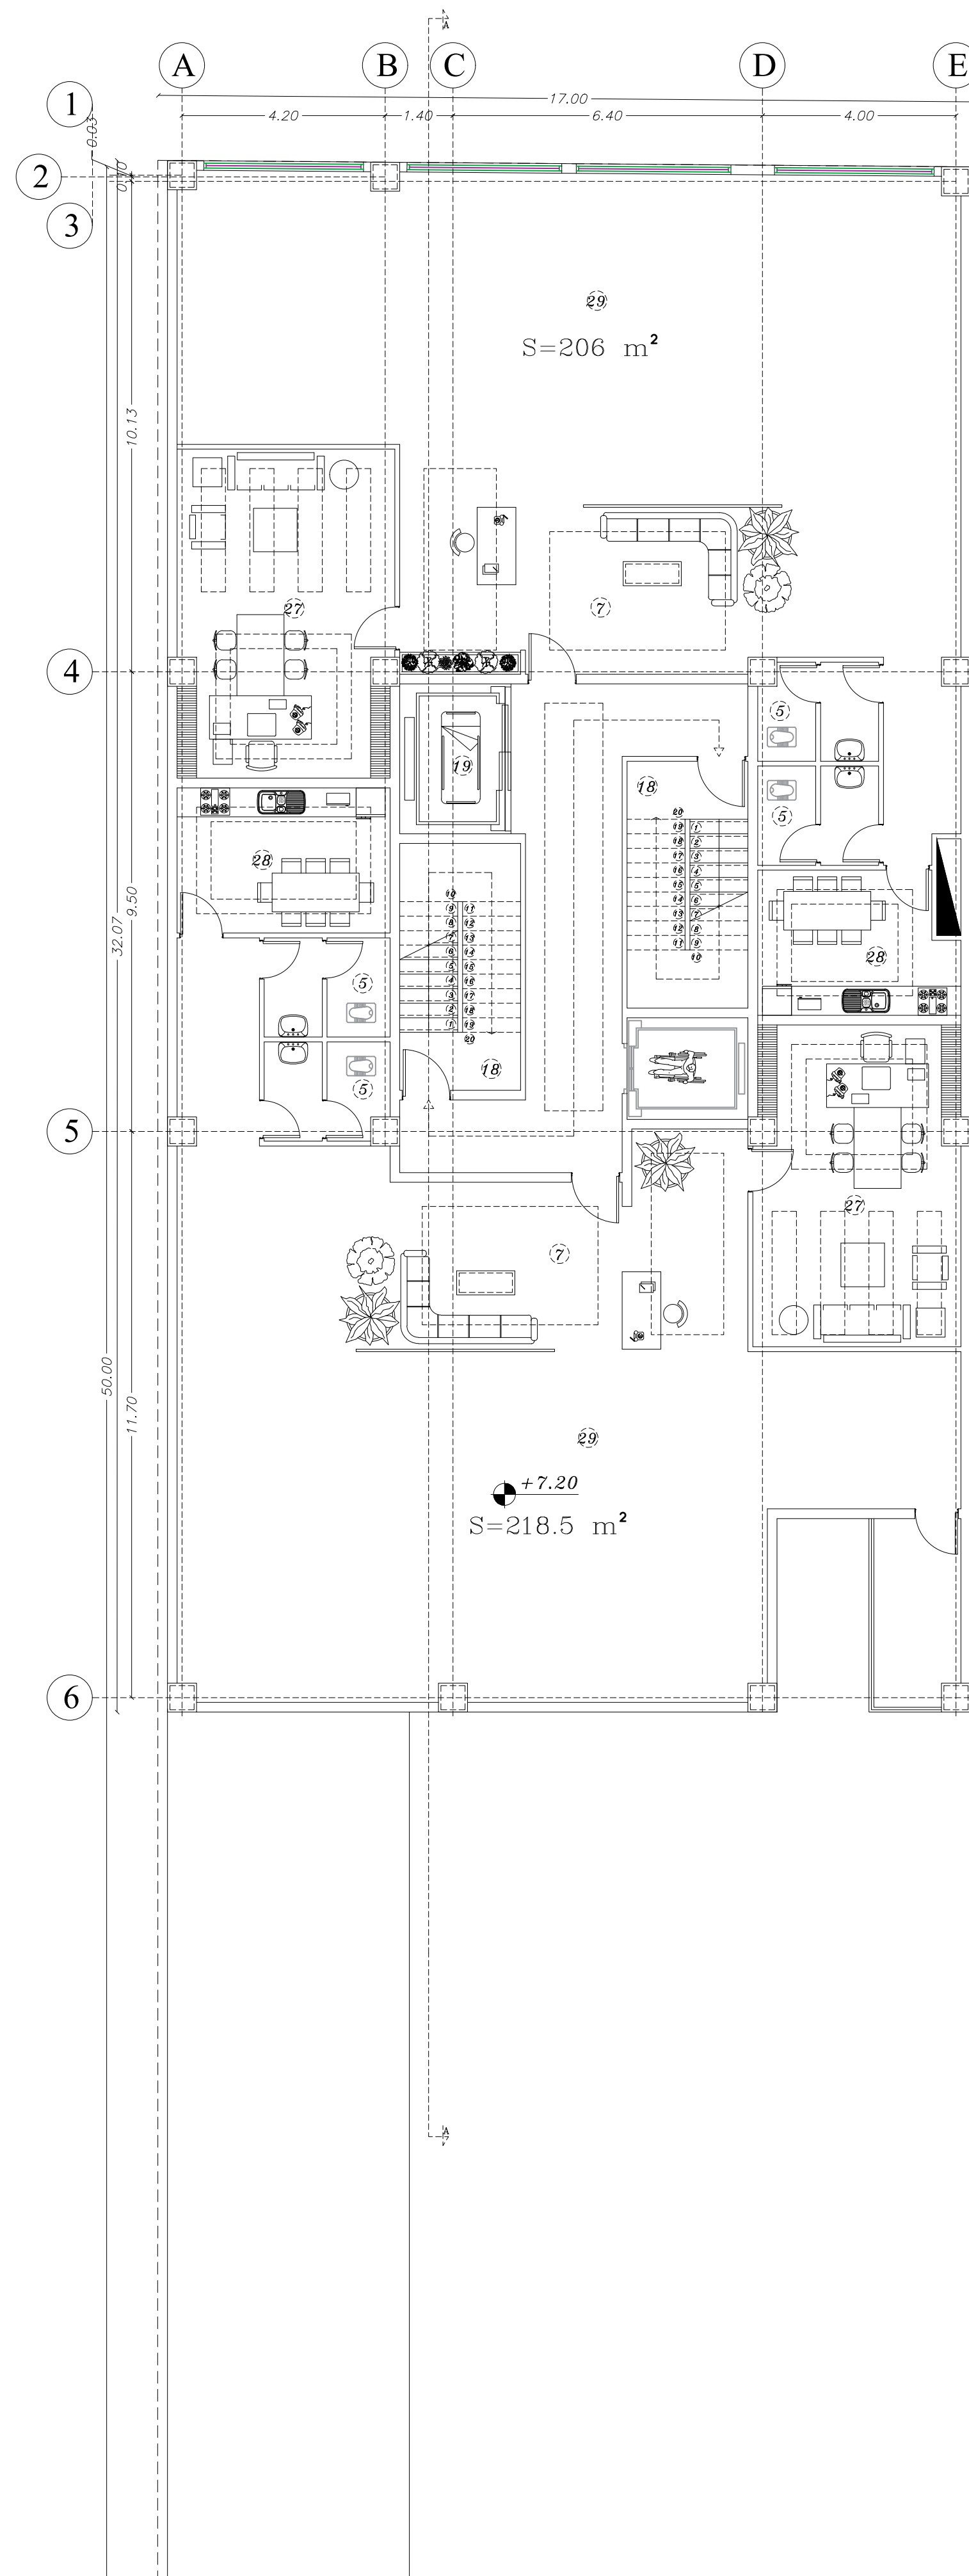

پلان مبلمان طبقه اول

Sc.1:100

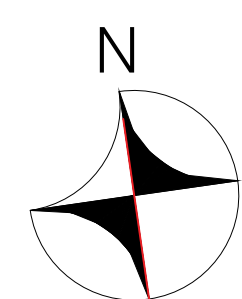


• تاریخ: 1401/02/27 • واحد: متریک

• مقیاس: 1/100 • شماره شیت: 3


• عنوان نقشه: معماری

آشپزخانه	اتاق سرو	ریمپ	اتاق نوربنهای پزشکی
تاسیسات	اتاق سرور	راه پله	لابی
صندوقدار	نمازخانه	آسانسور برانکارد	مدیریت
سالن همایش	وضوخانه	موتورخانه	آبدارخانه
سرویس بهداشتی	کفش کن	بالگانی مرکزی	فضای اداری باز
اطلاعات	پارکینگ	دستوران (۸۵ نفره)	رووف گاردن
فضای انتظار	پارکینگ معلولین	آسانسور ویلچر	انبار مرکزی
سن			کافی شاپ
			باشگاه ورزشی
			تراس

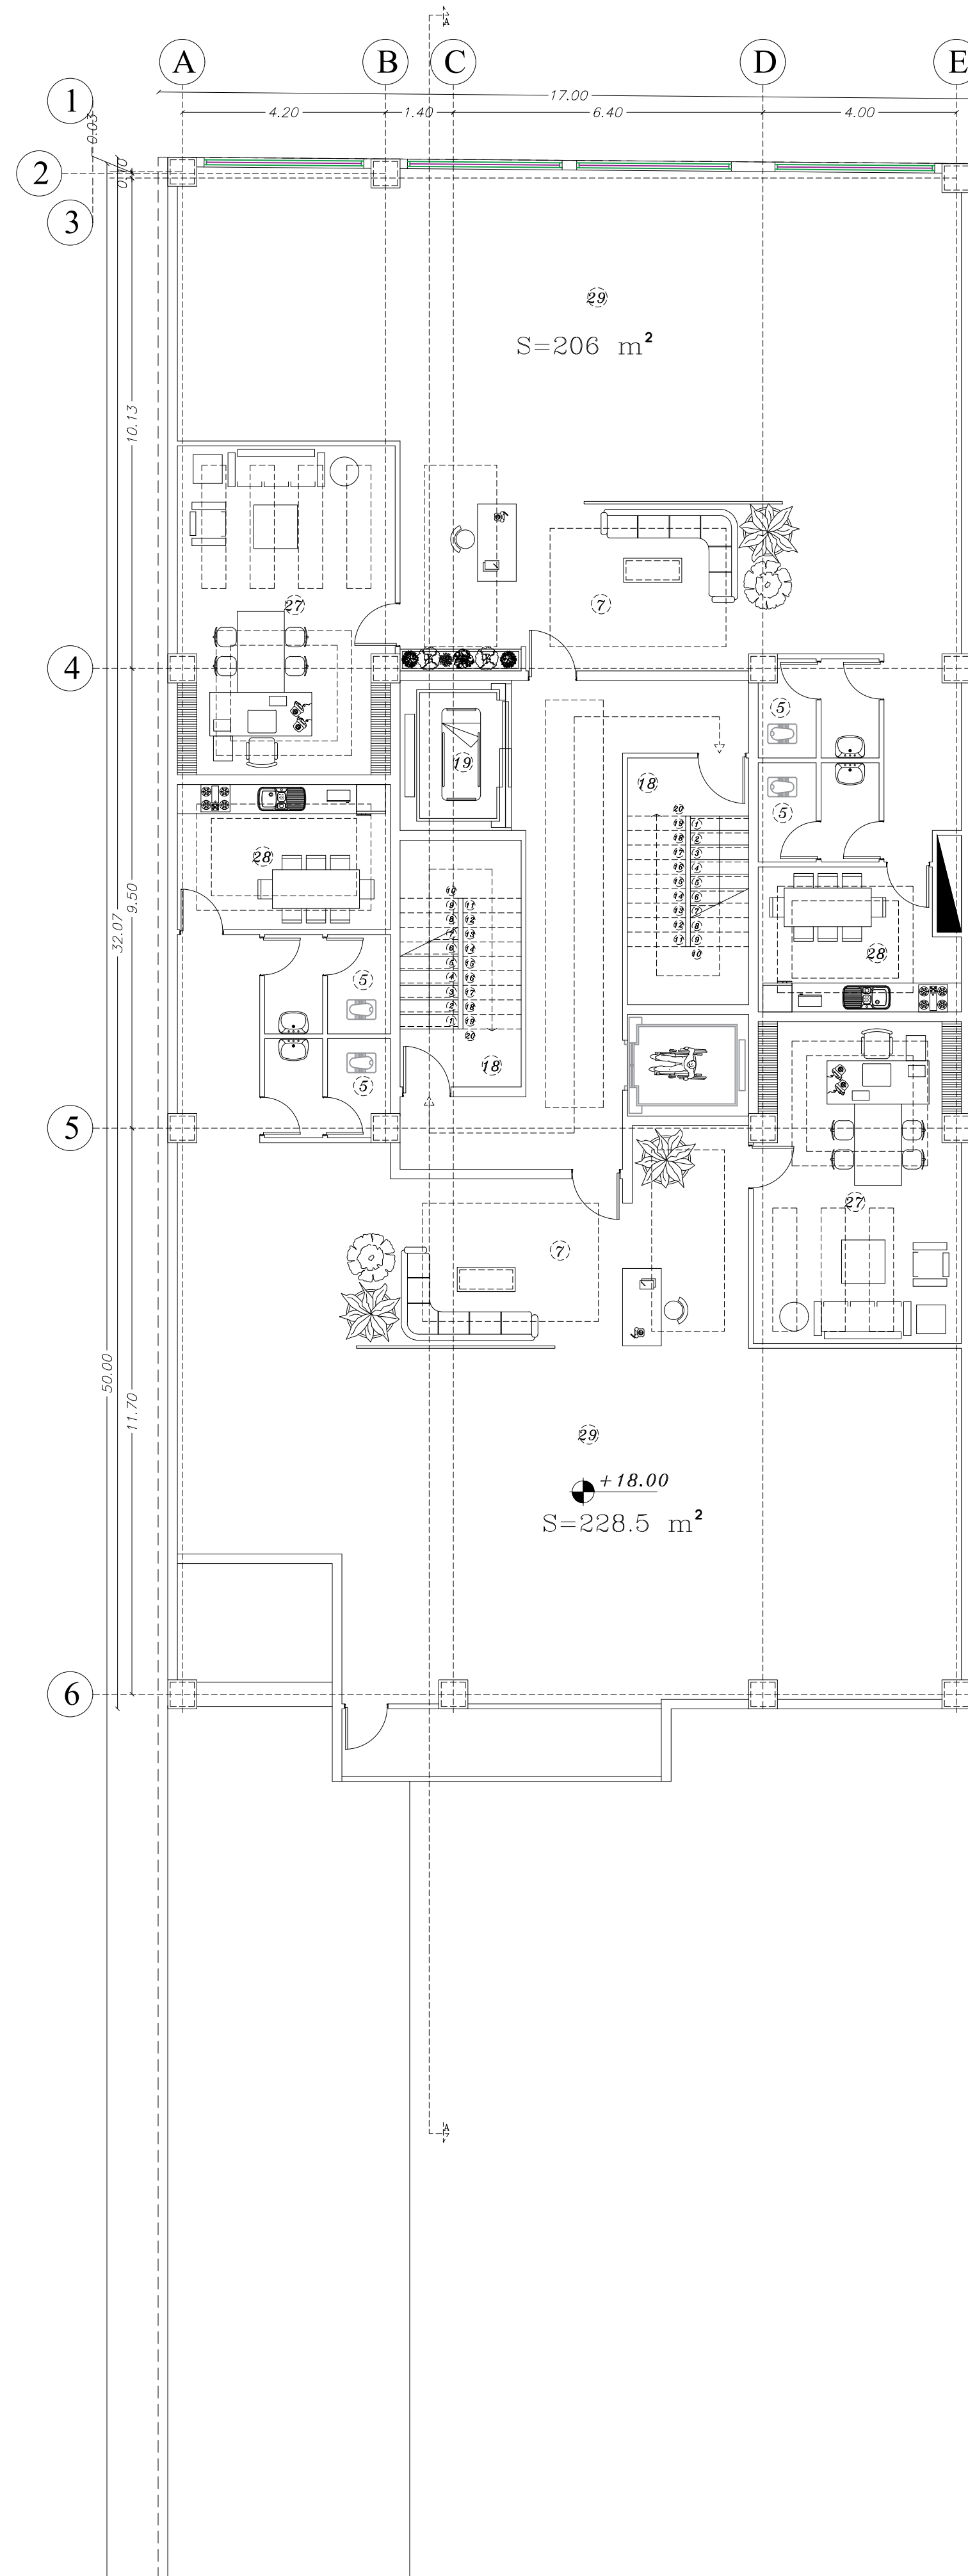

پلان مبلمان طبقه چهارم


Sc.1:100

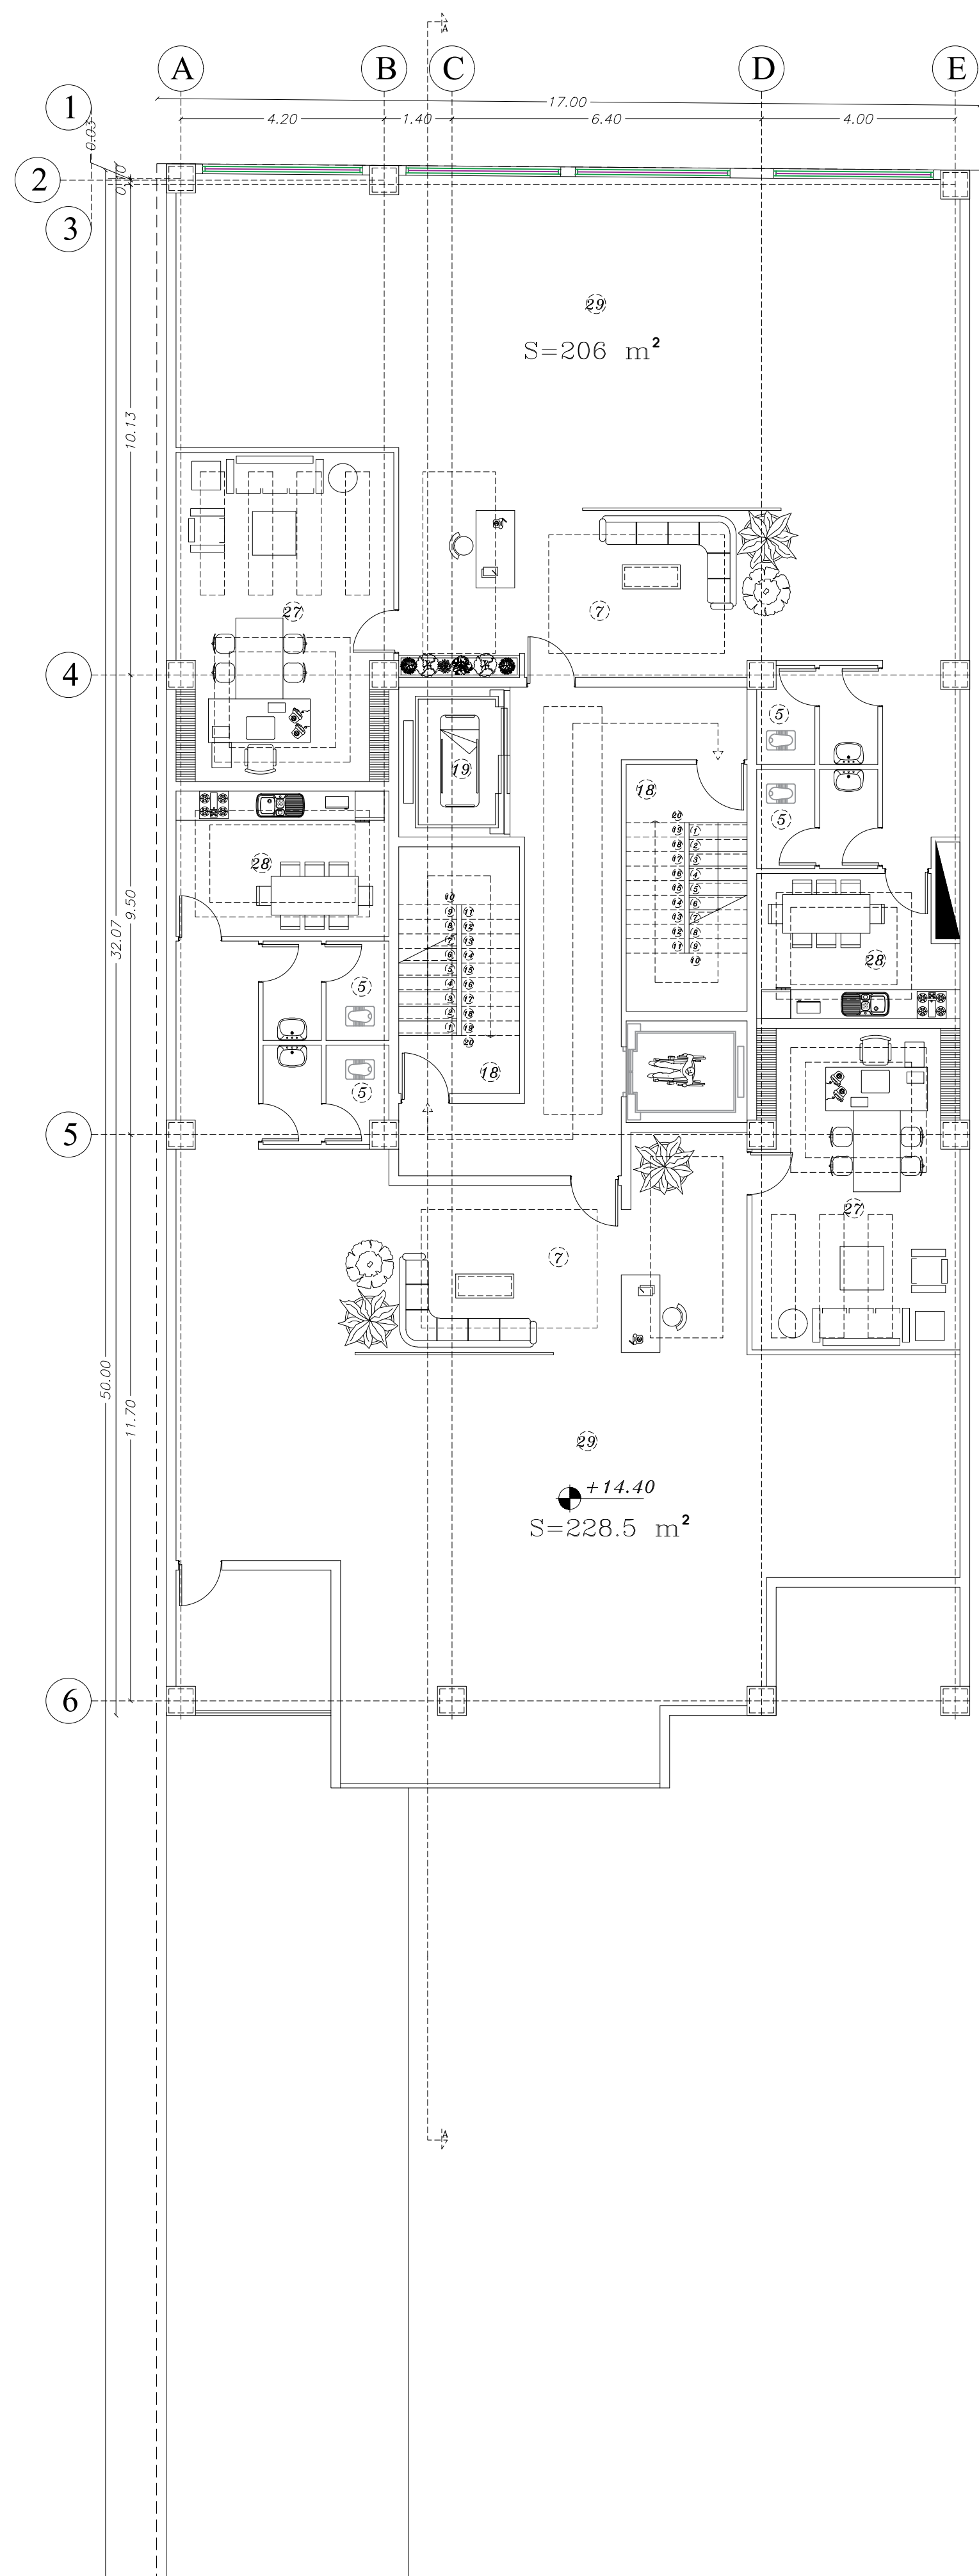

پلان مبلمان طبقه سوم

Sc.1:100


• عنوان نقشه : معماری

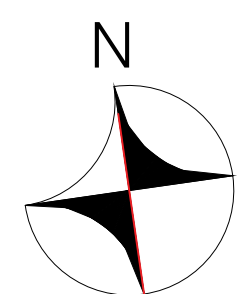

• تاریخ : 1401/02/27 • واحد: متریک


• مقیاس : 1/100 • شماره شیت: 4

آشپزخانه	اتاق سرو	رهمپ	اتاق نوربنهای پزشکی
تاسیسات	اتاق سرور	راه پله	لابی
صندوقدار	نمازخانه	آسانسور برانکارد	مدیریت
سالن همایش	وضوخانه	موتورخانه	آبدارخانه
سرویس بهداشتی	کفش کن	بالگانی مرکزی	فضای اداری باز
اطلاعات	پارکینگ	دستوران (۸۵ نفره)	رووف گاردن
فضای انتظار	پارکینگ معلولین	آسانسور ویلچر	کافی شاپ
سن		انبار	باشگاه ورزشی
			تراس

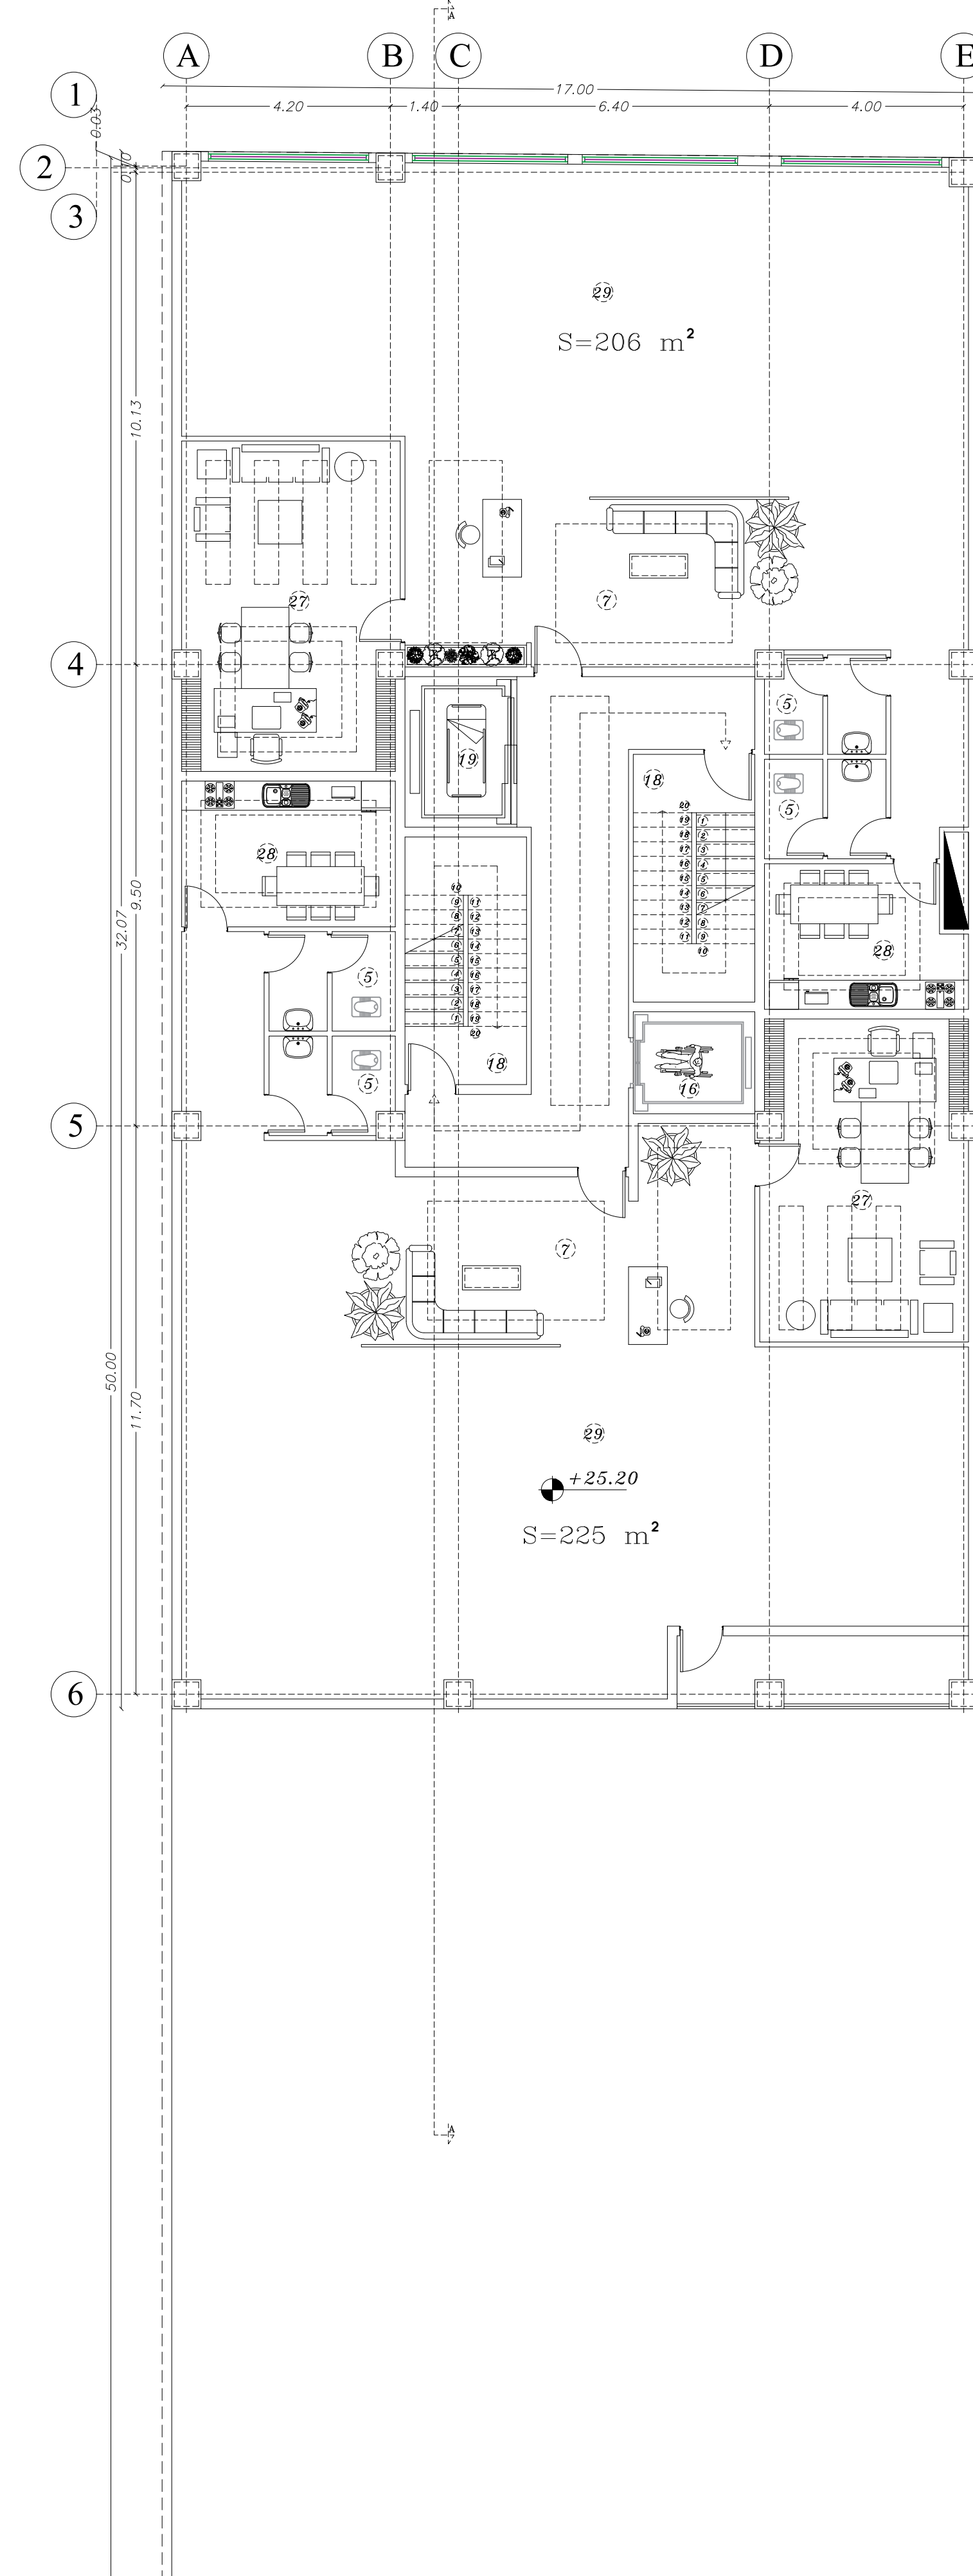


پلان مبلمان طبقه ششم

Sc.1:100

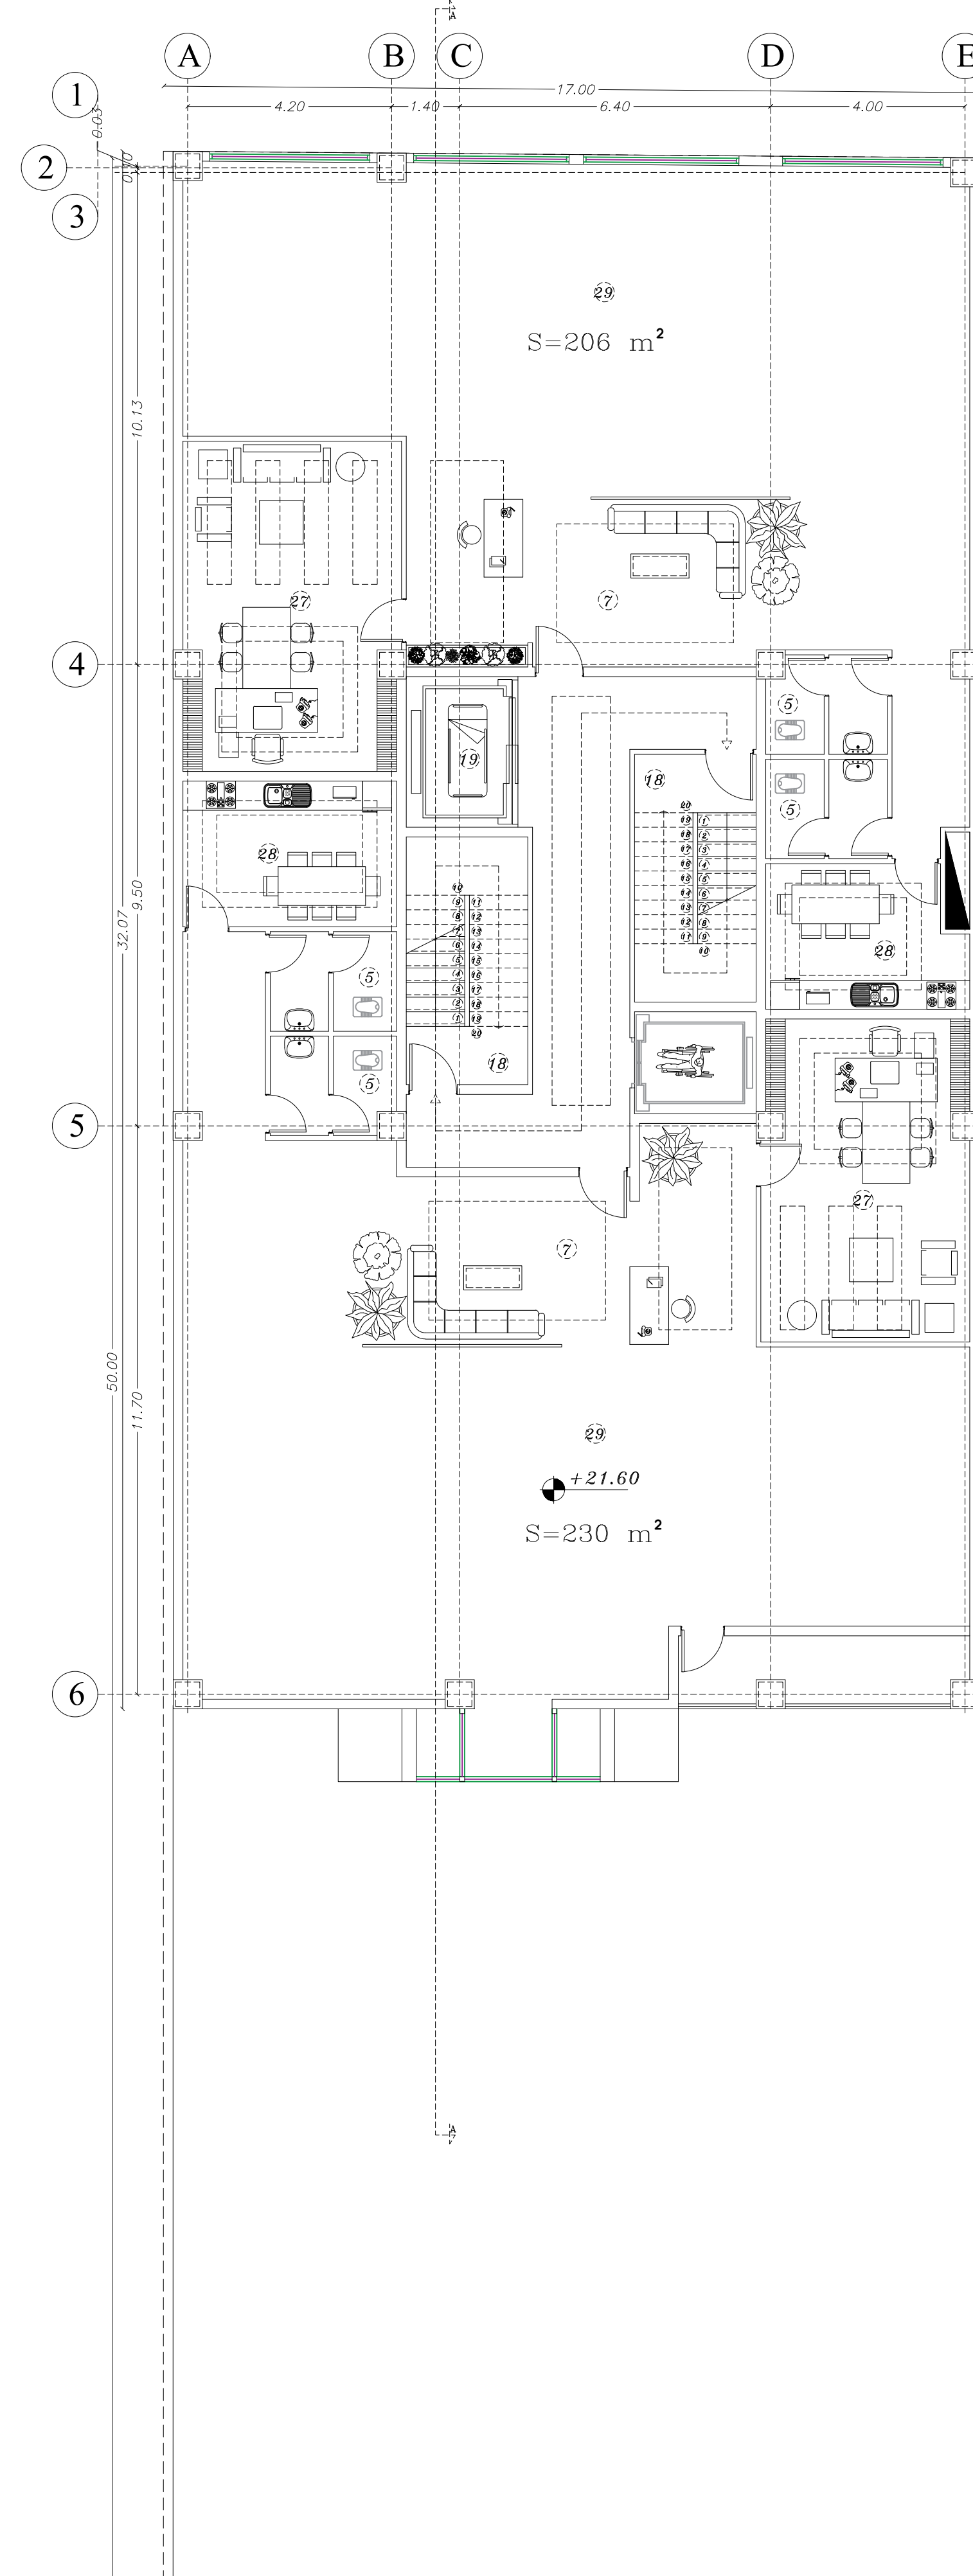

پلان مبلمان طبقه پنجم

Sc.1:100

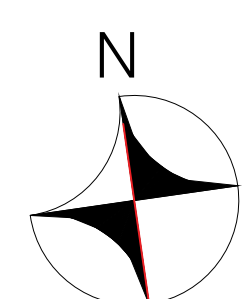


• تاریخ: 1401/02/27 • واحد: متریک

• مقیاس: 1/100 • شماره شیت: 5


• عنوان نقشه: معماری

آشپزخانه	اتاق سرو	رهمپ	اتاق فوریتهای پزشکی
تاسیسات	اتاق سرور	راه پله	لابی
صندوقدار	نمازخانه	آسانسور برانکارد	مدیریت
سالن همایش	وضوخانه	موتورخانه	آبدارخانه
سرویس بهداشتی	کفش کن	بالگانی مرکزی	فضای اداری باز
اطلاعات	پارکینگ		
فضای انتظار	پارکینگ معلولین	دستوران (۸۵ نفره)	روف گاردن
سن	آسانسور ویلچر	اتبار مرکزی	کافی شاپ
		اتبار	باشگاه ورزشی
		تراس	

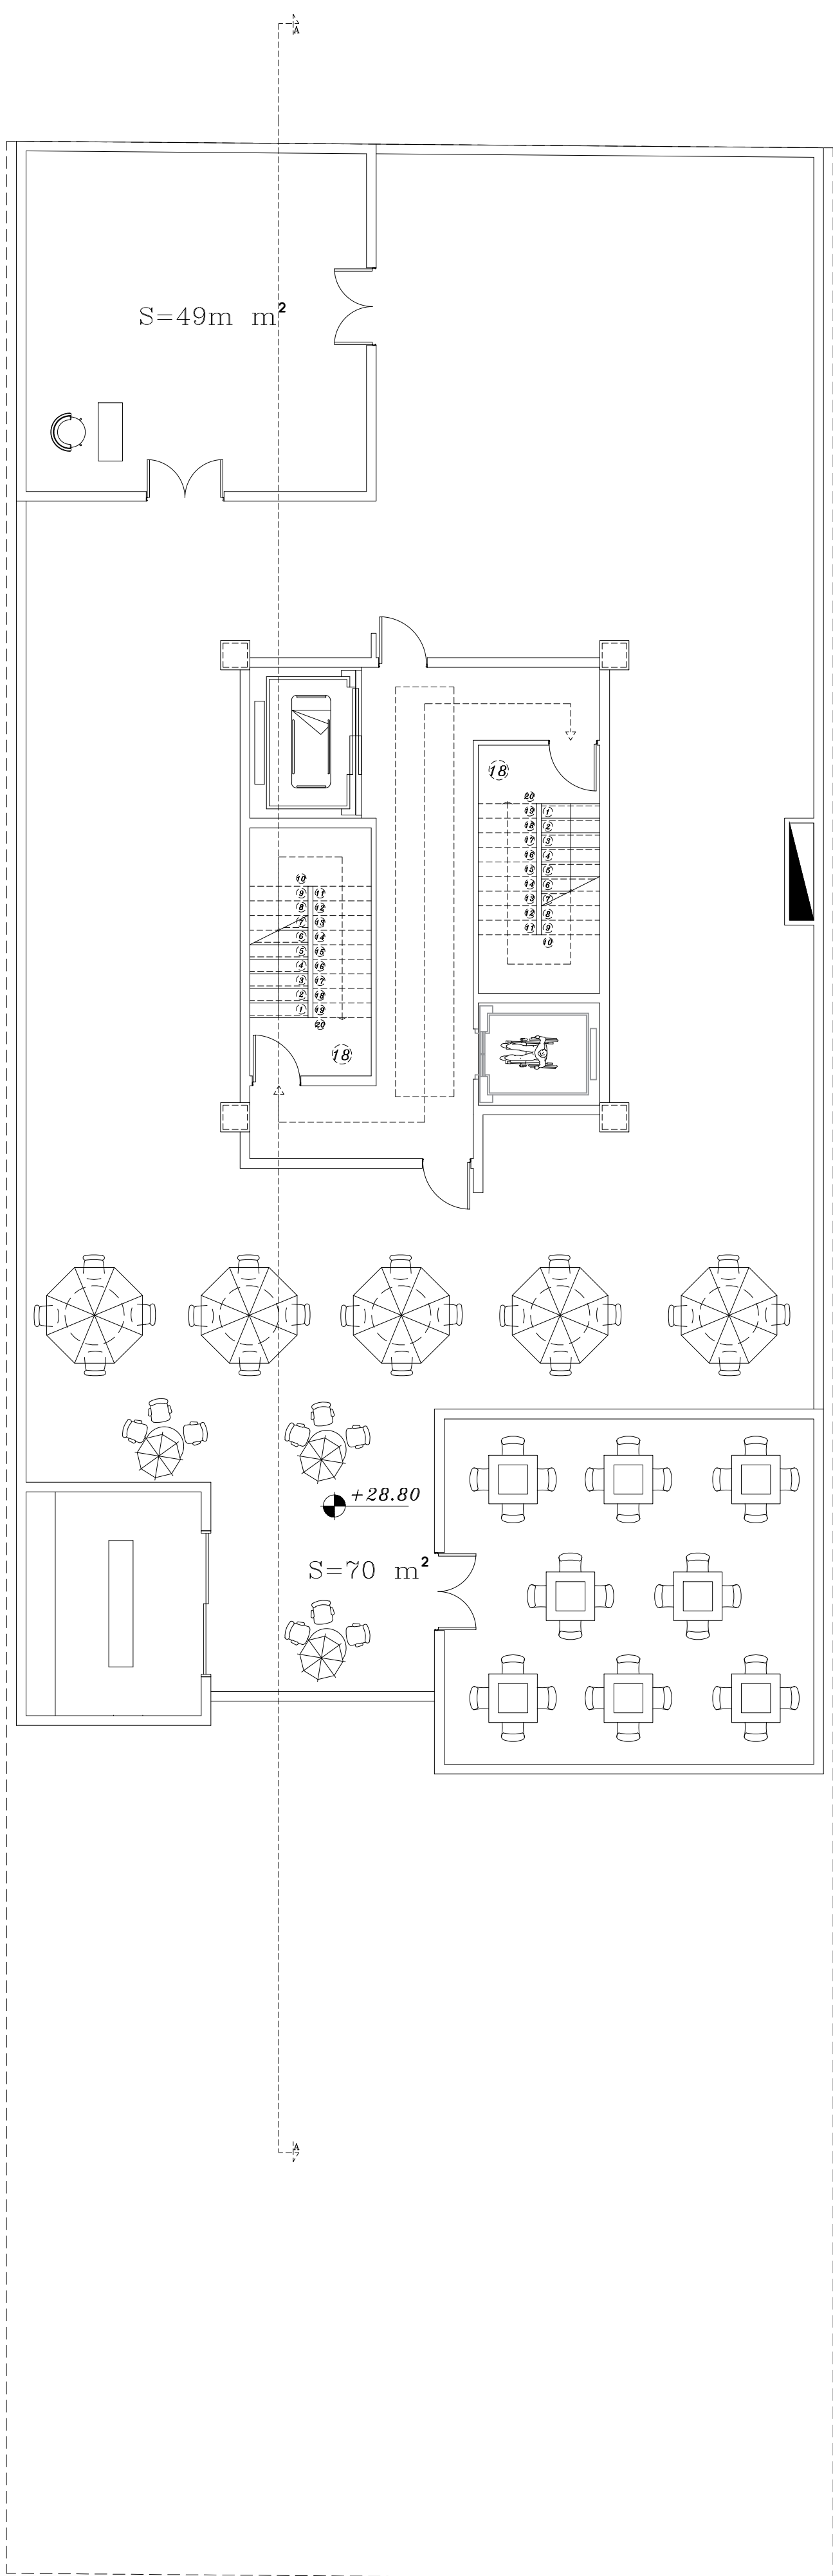

پلان پشت بام

Sc.1:100

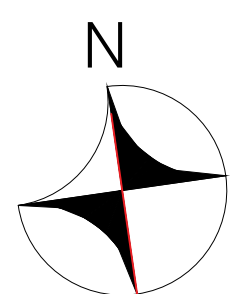


• تاریخ: 1401/02/27 • واحد: متریک

• مقیاس: 1/100 • شماره شیت: 6


• عنوان نقشه: معماری

• عنوان نقشه : معماری

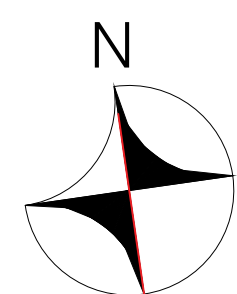


• تاریخ : 1401/02/27 • واحد: متریک

• مقیاس : 1/100 • شماره شیت : 7

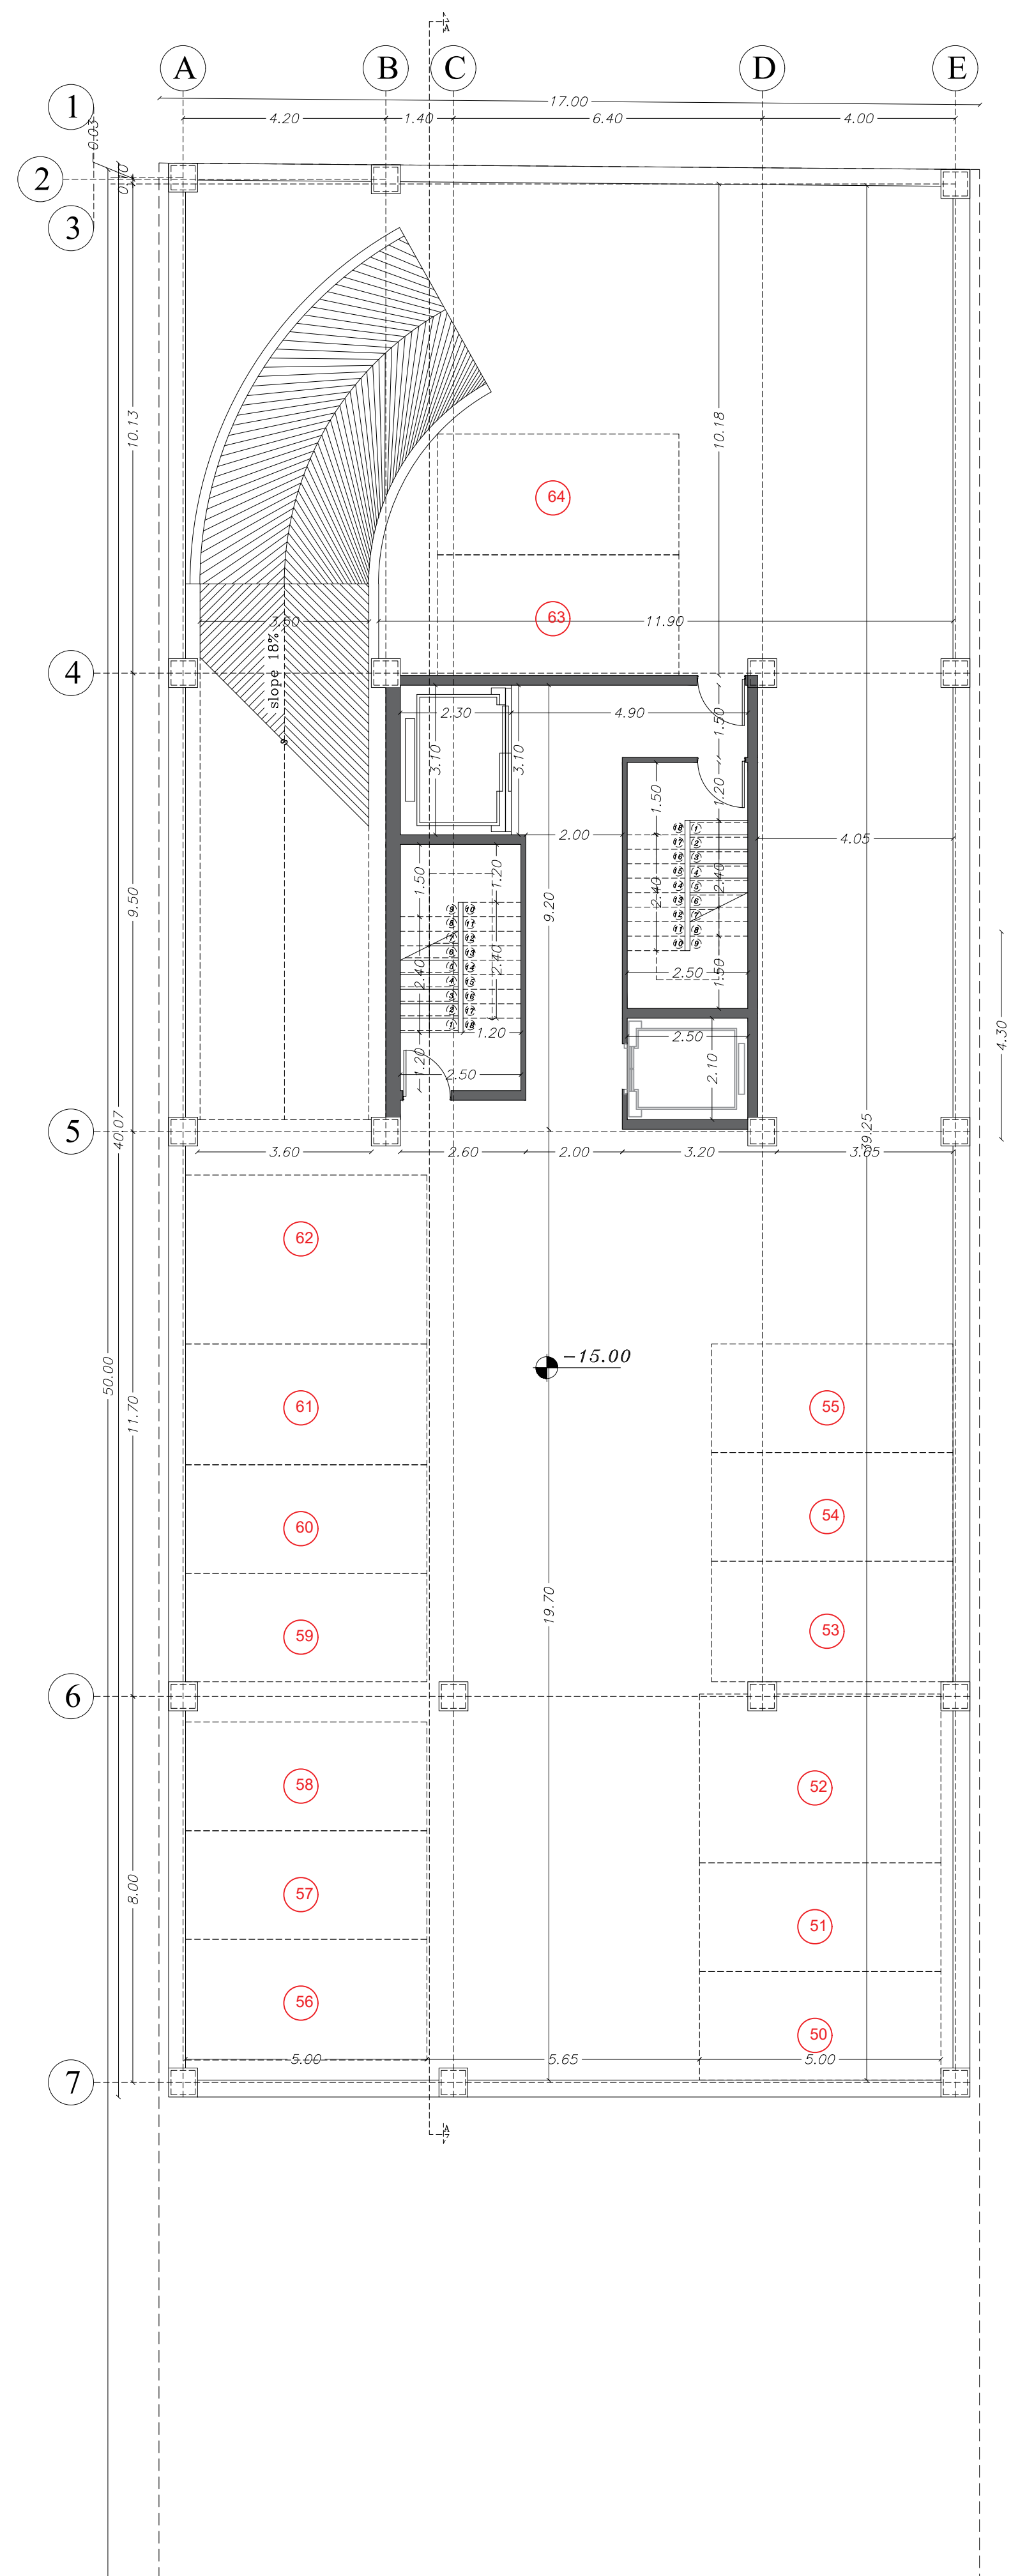

پلان اندازه گذاری ۵


Sc. 1:100

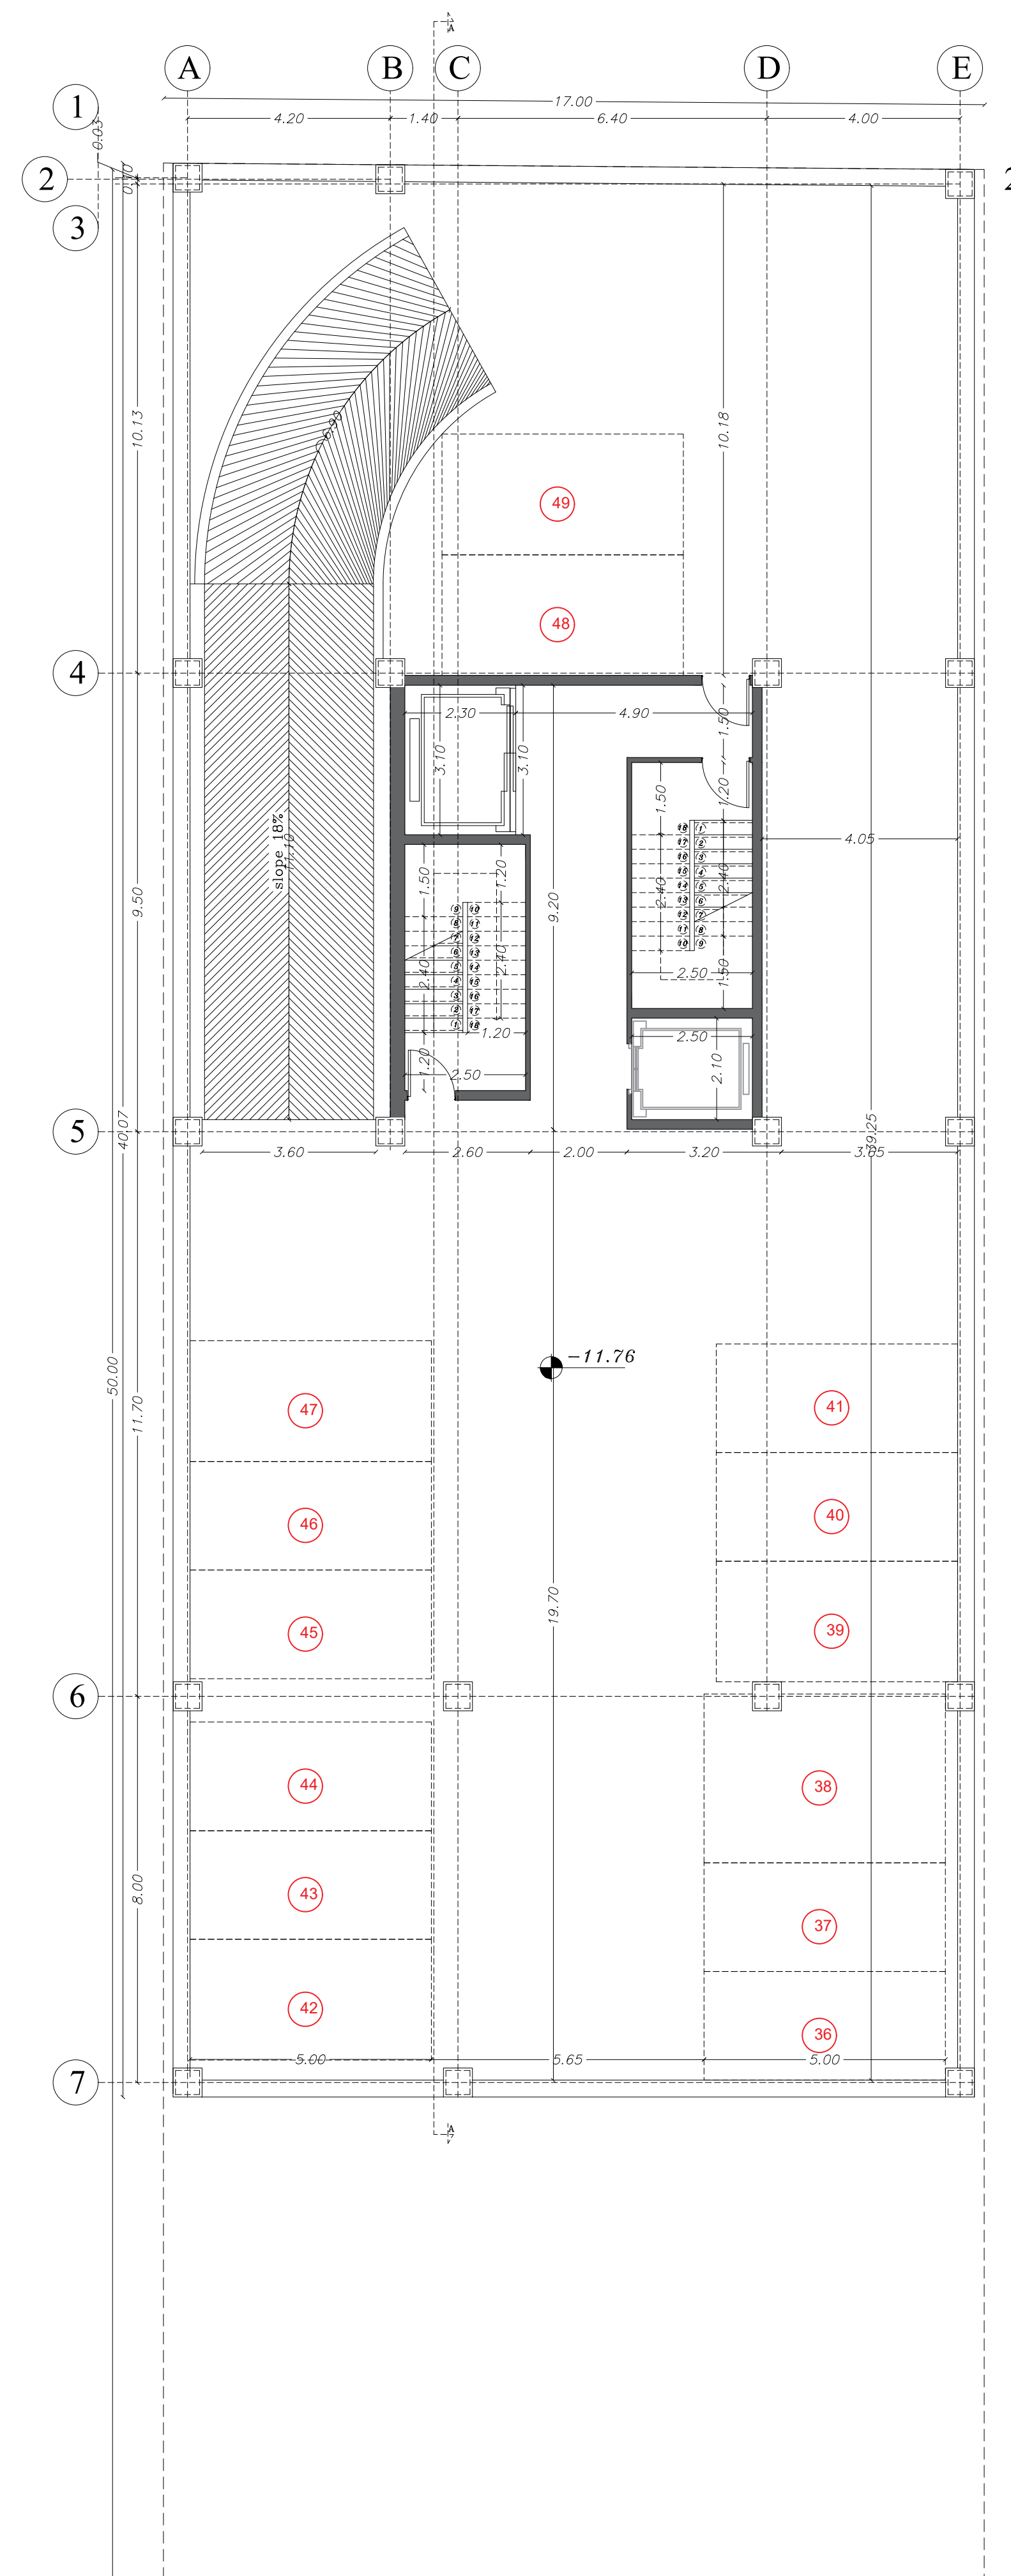

پلان اندازه گذاری ۴


Sc. 1:100

• عنوان نقشه : معماری

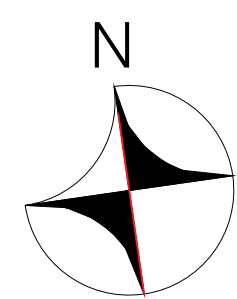


• تاریخ : 1401/02/27 • واحد: متریک

• مقیاس : 1/100 • شماره شیت : 8

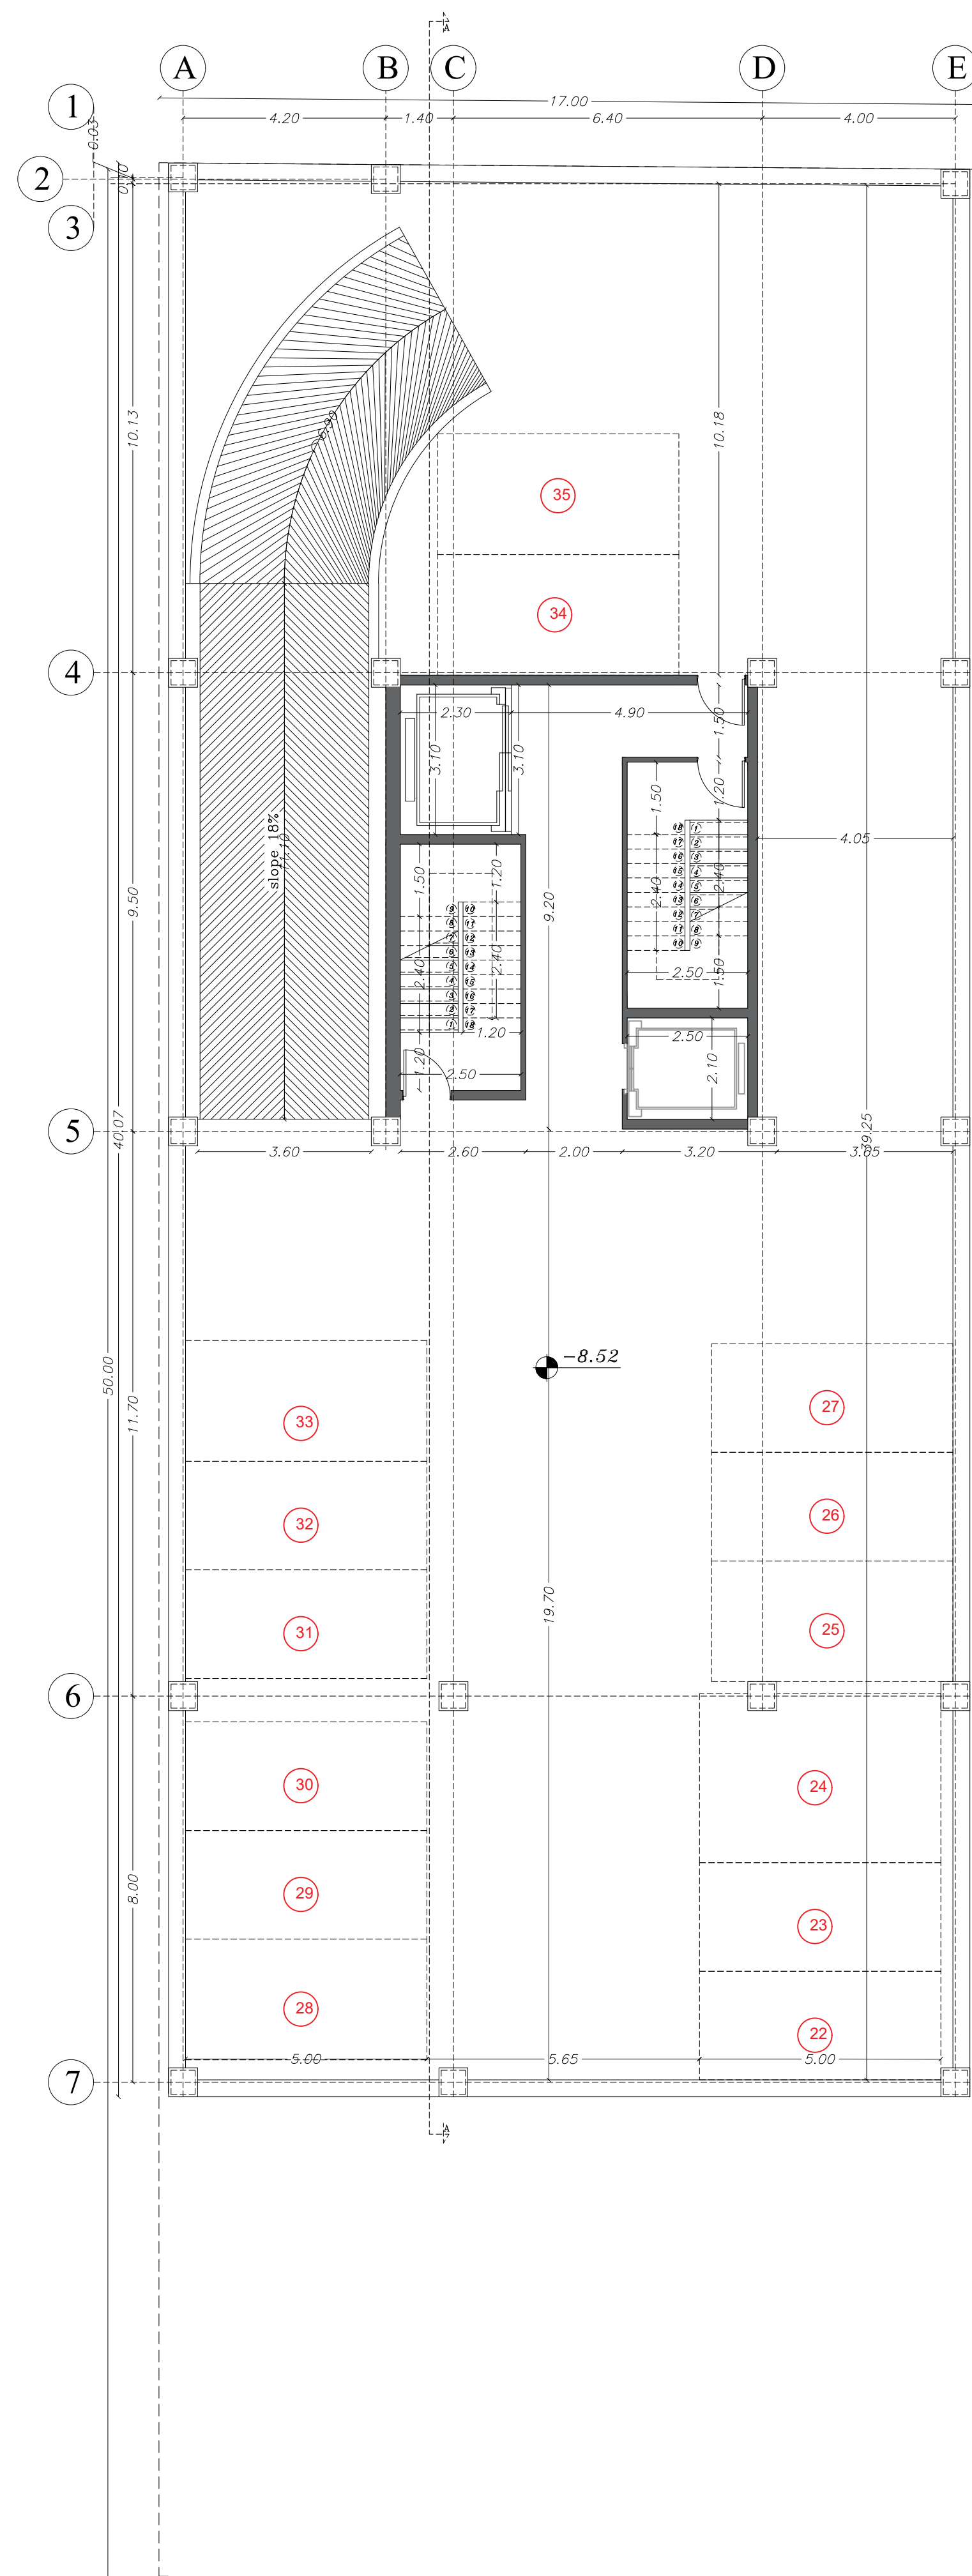


پلان اندازه گذاری ۳-
Sc: 1:100

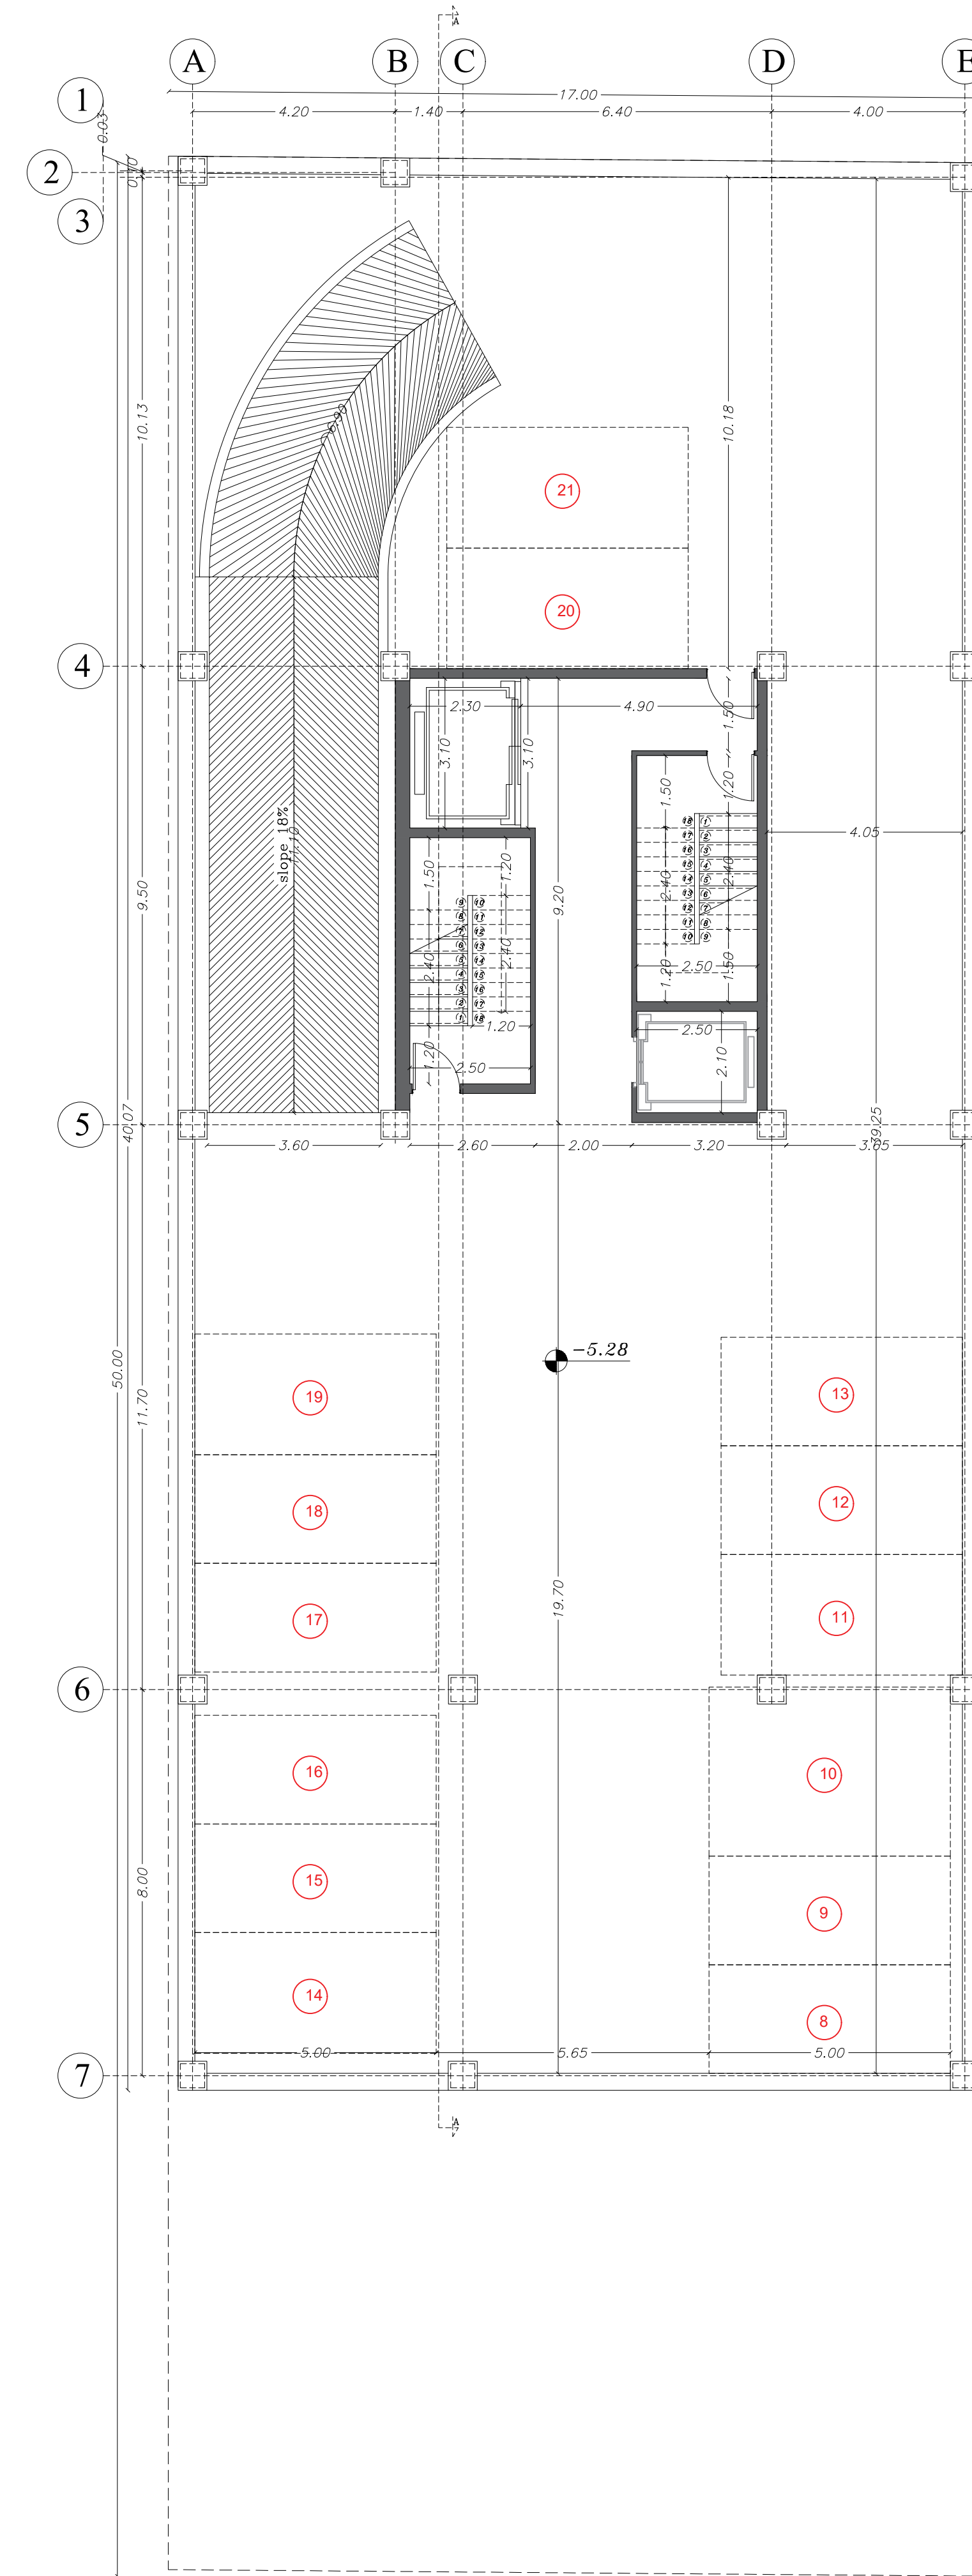


پلان اندازه گذاری ۲-
Sc: 1:100

• عنوان نقشه : معماری

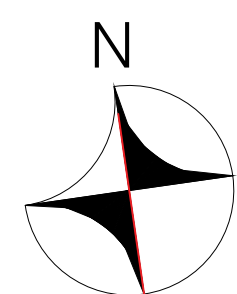


• تاریخ : 1401/02/27 • واحد: متریک

• مقیاس : 1/100 • شماره شیت : 9

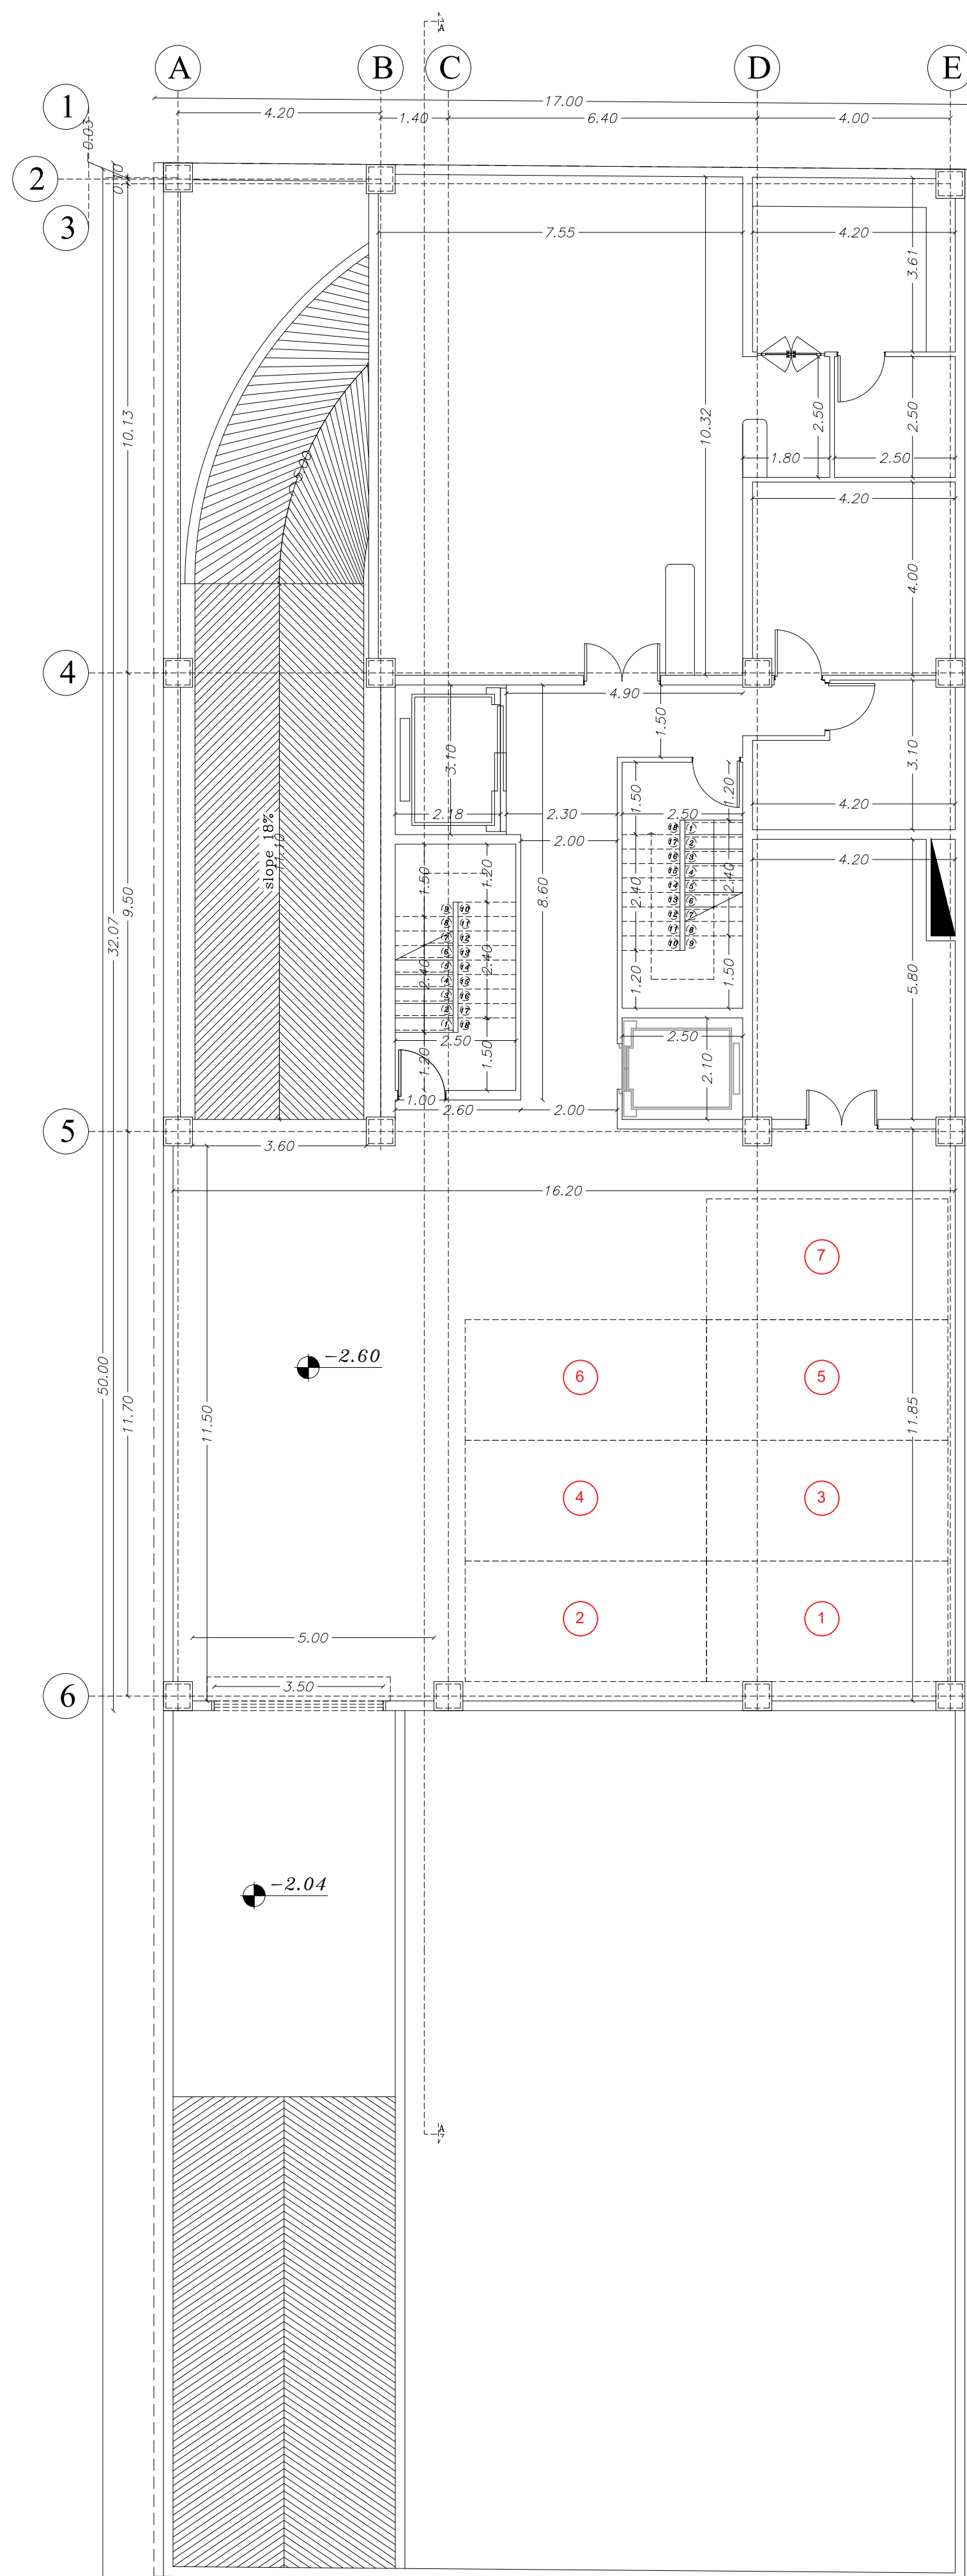

پلان اندازه گذاری ۱-


Sc.1:100

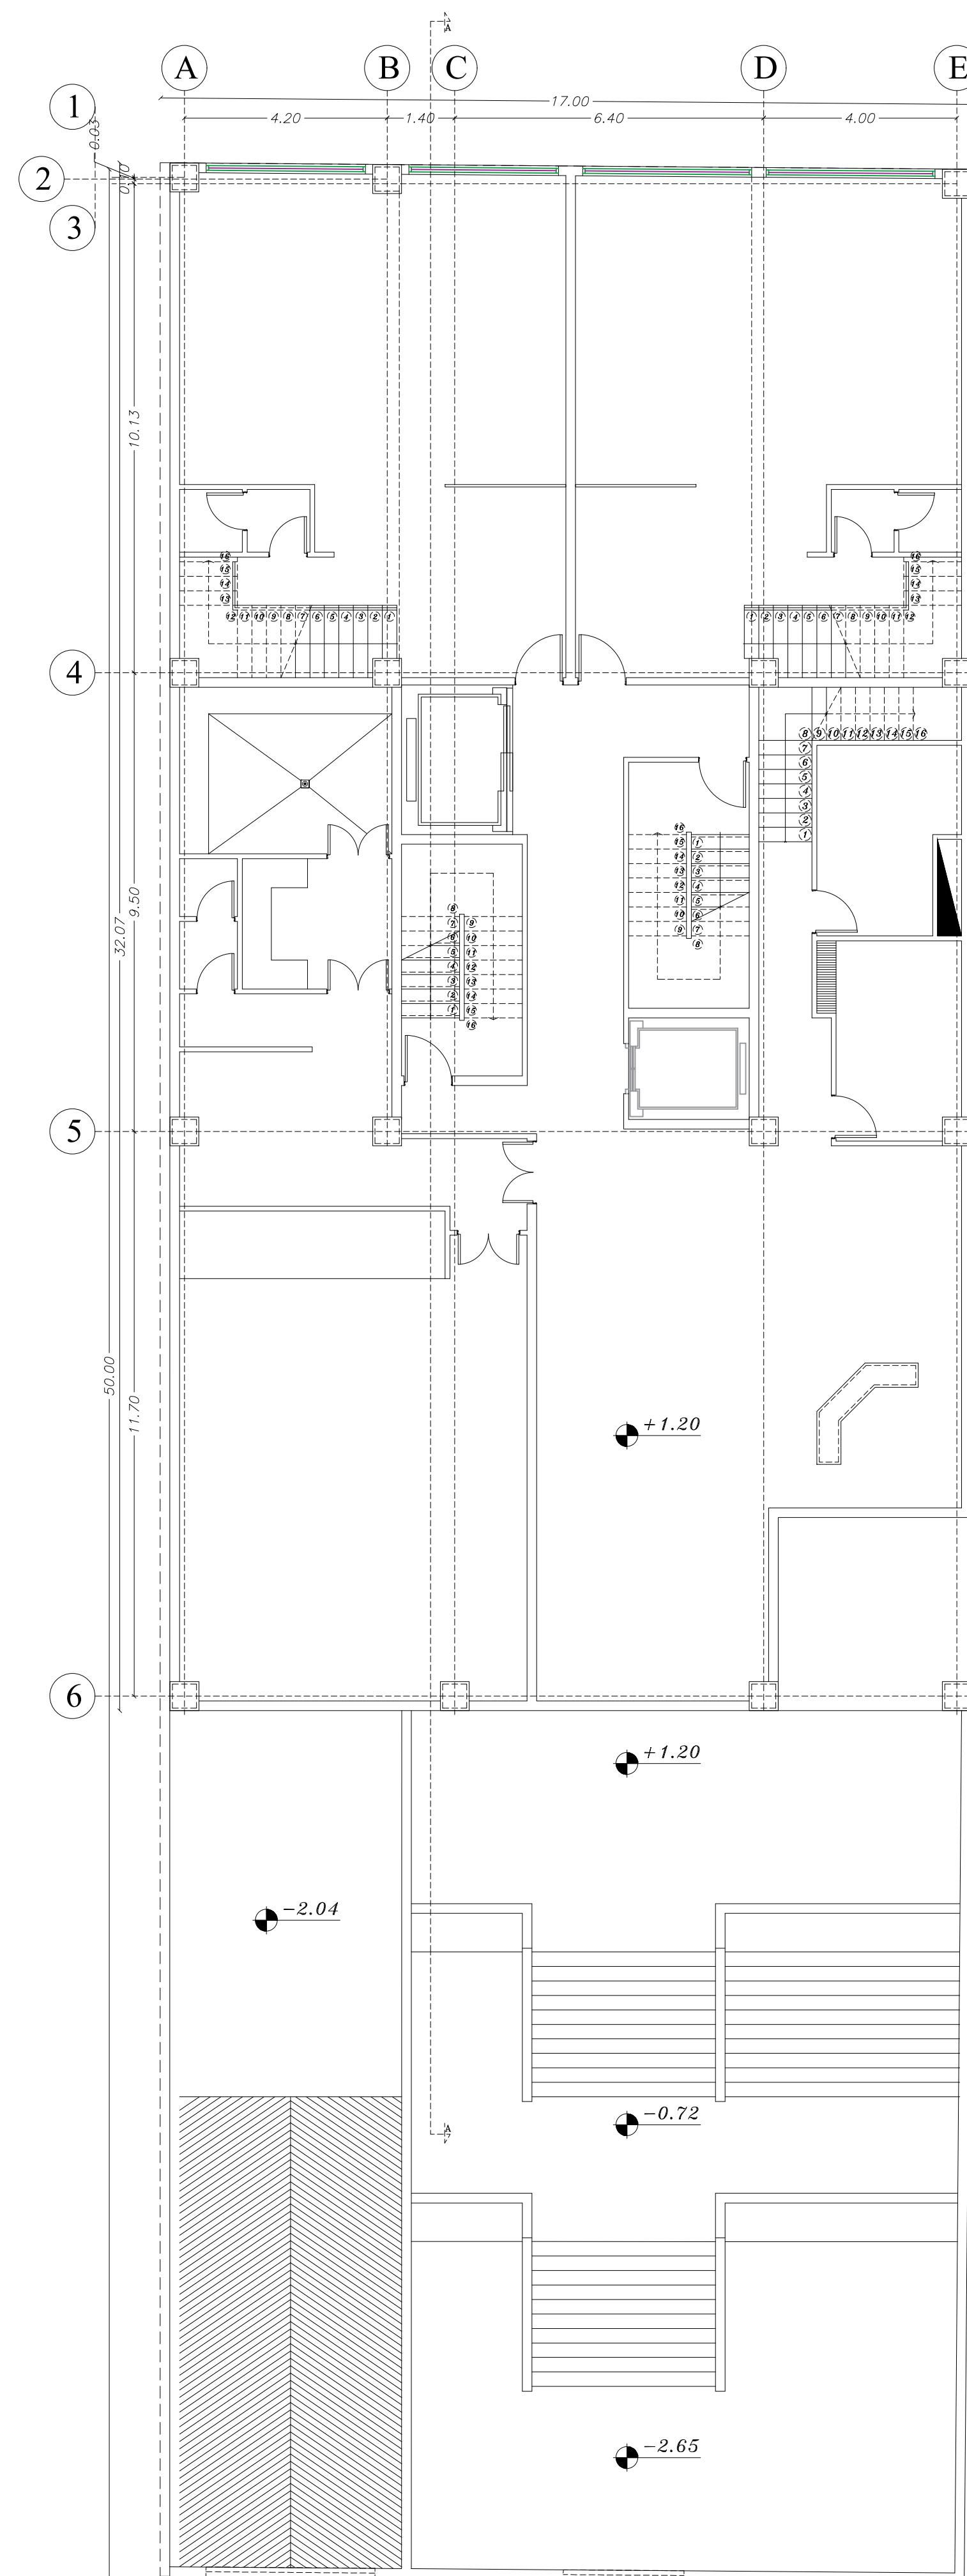

پلان اندازه گذاری همکف


Sc.1:100

• عنوان نقشه : معماری

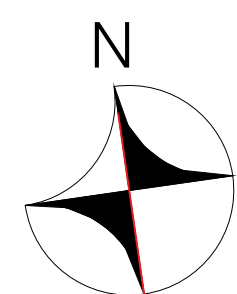


• تاریخ : 1401/02/27 • واحد: متریک

• مقیاس : 1/100 • شماره شیت : 10

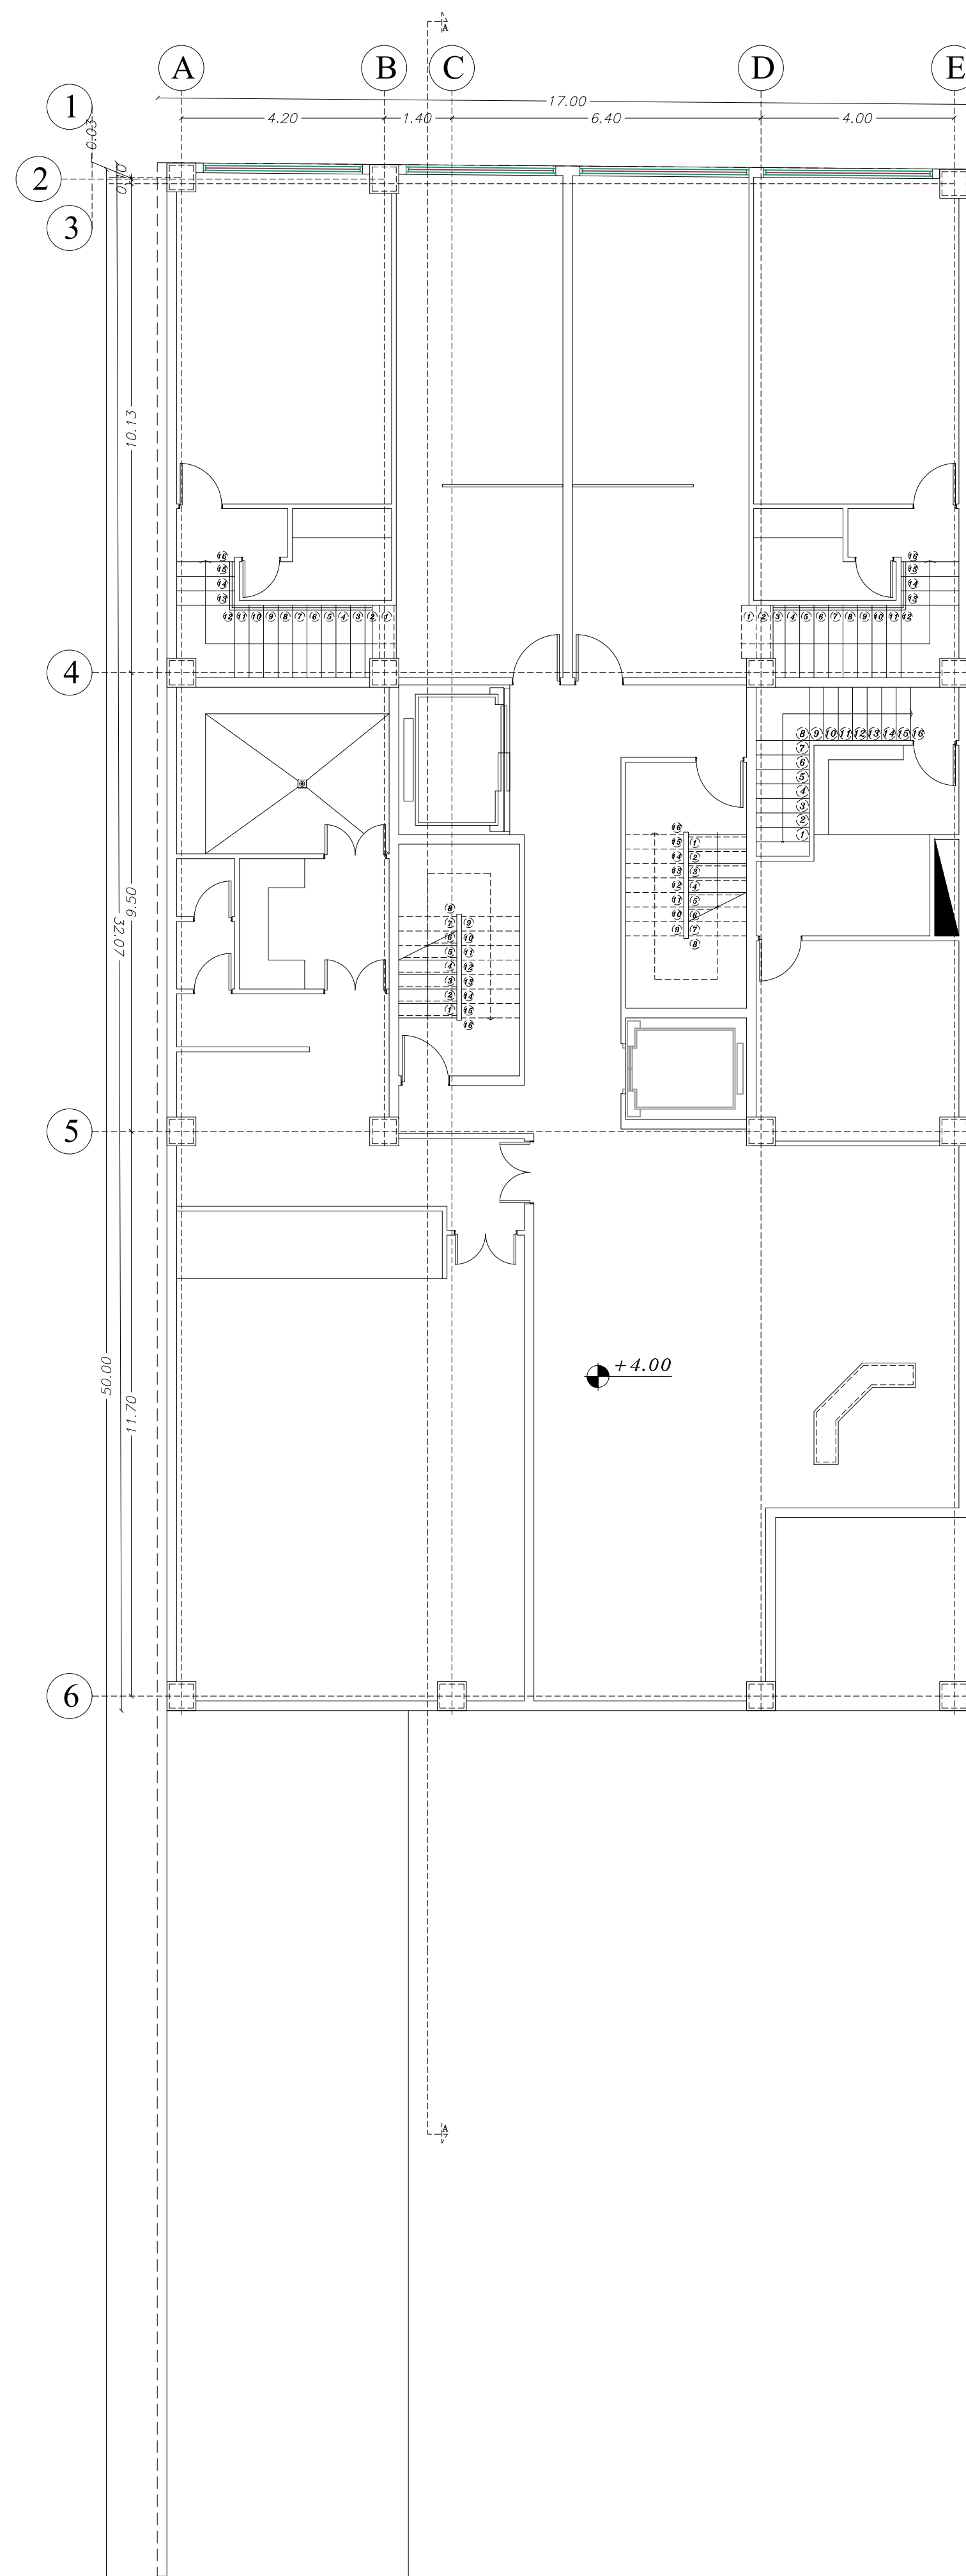

پلان اندازه گذاری دوبلکس

Sc. 1:100

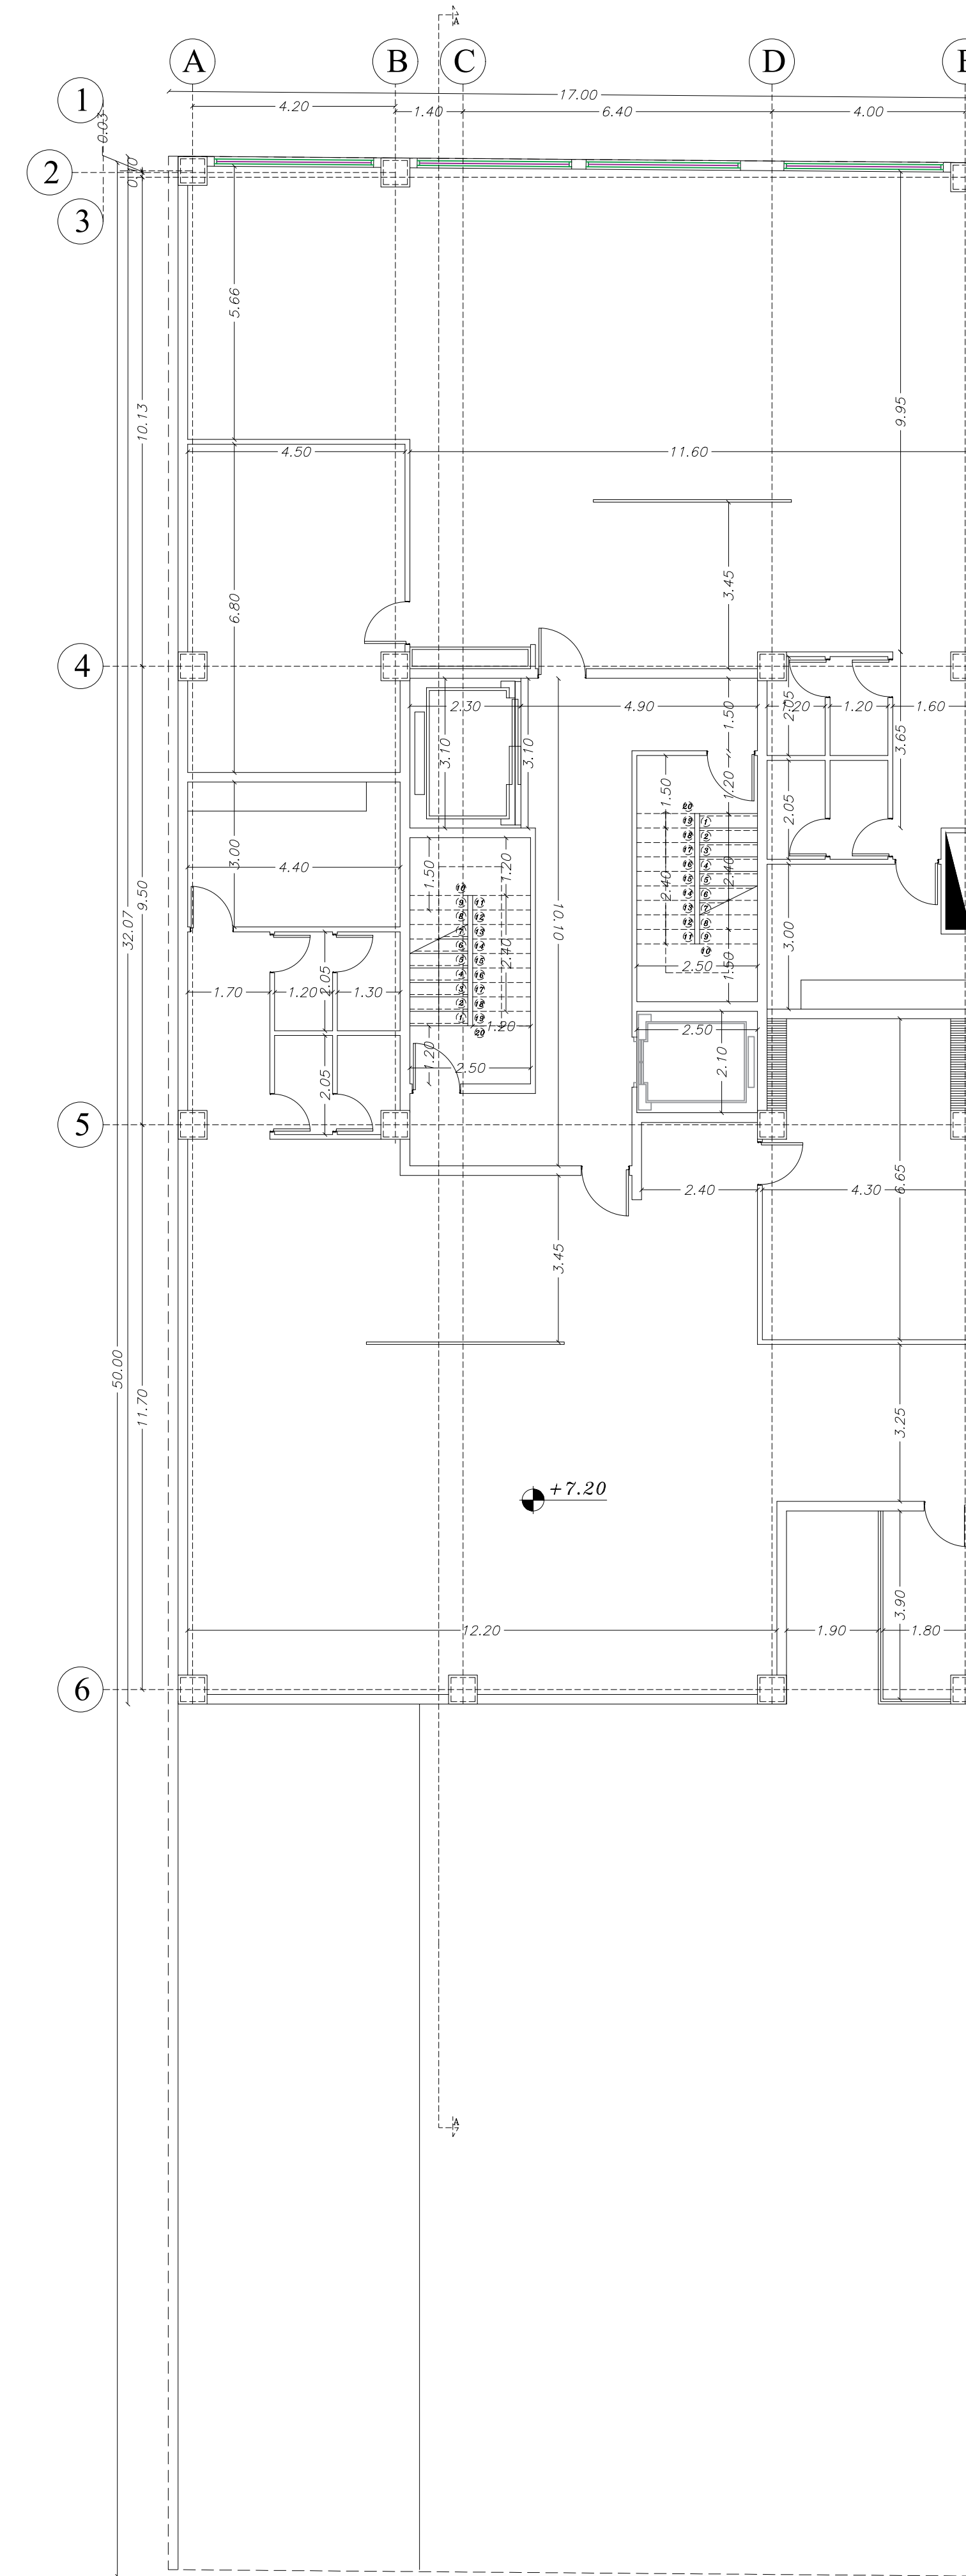


پلان اندازه گذاری اول

Sc. 1:100


• عنوان پروژه:

• عنوان نقشه: معماری

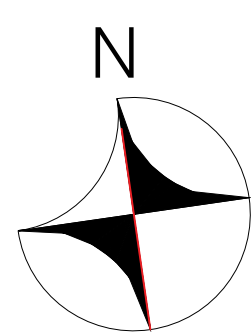


• تاریخ: 1401/02/27 • واحد: متریک

• مقیاس: 1/100 • شماره شیت: 11

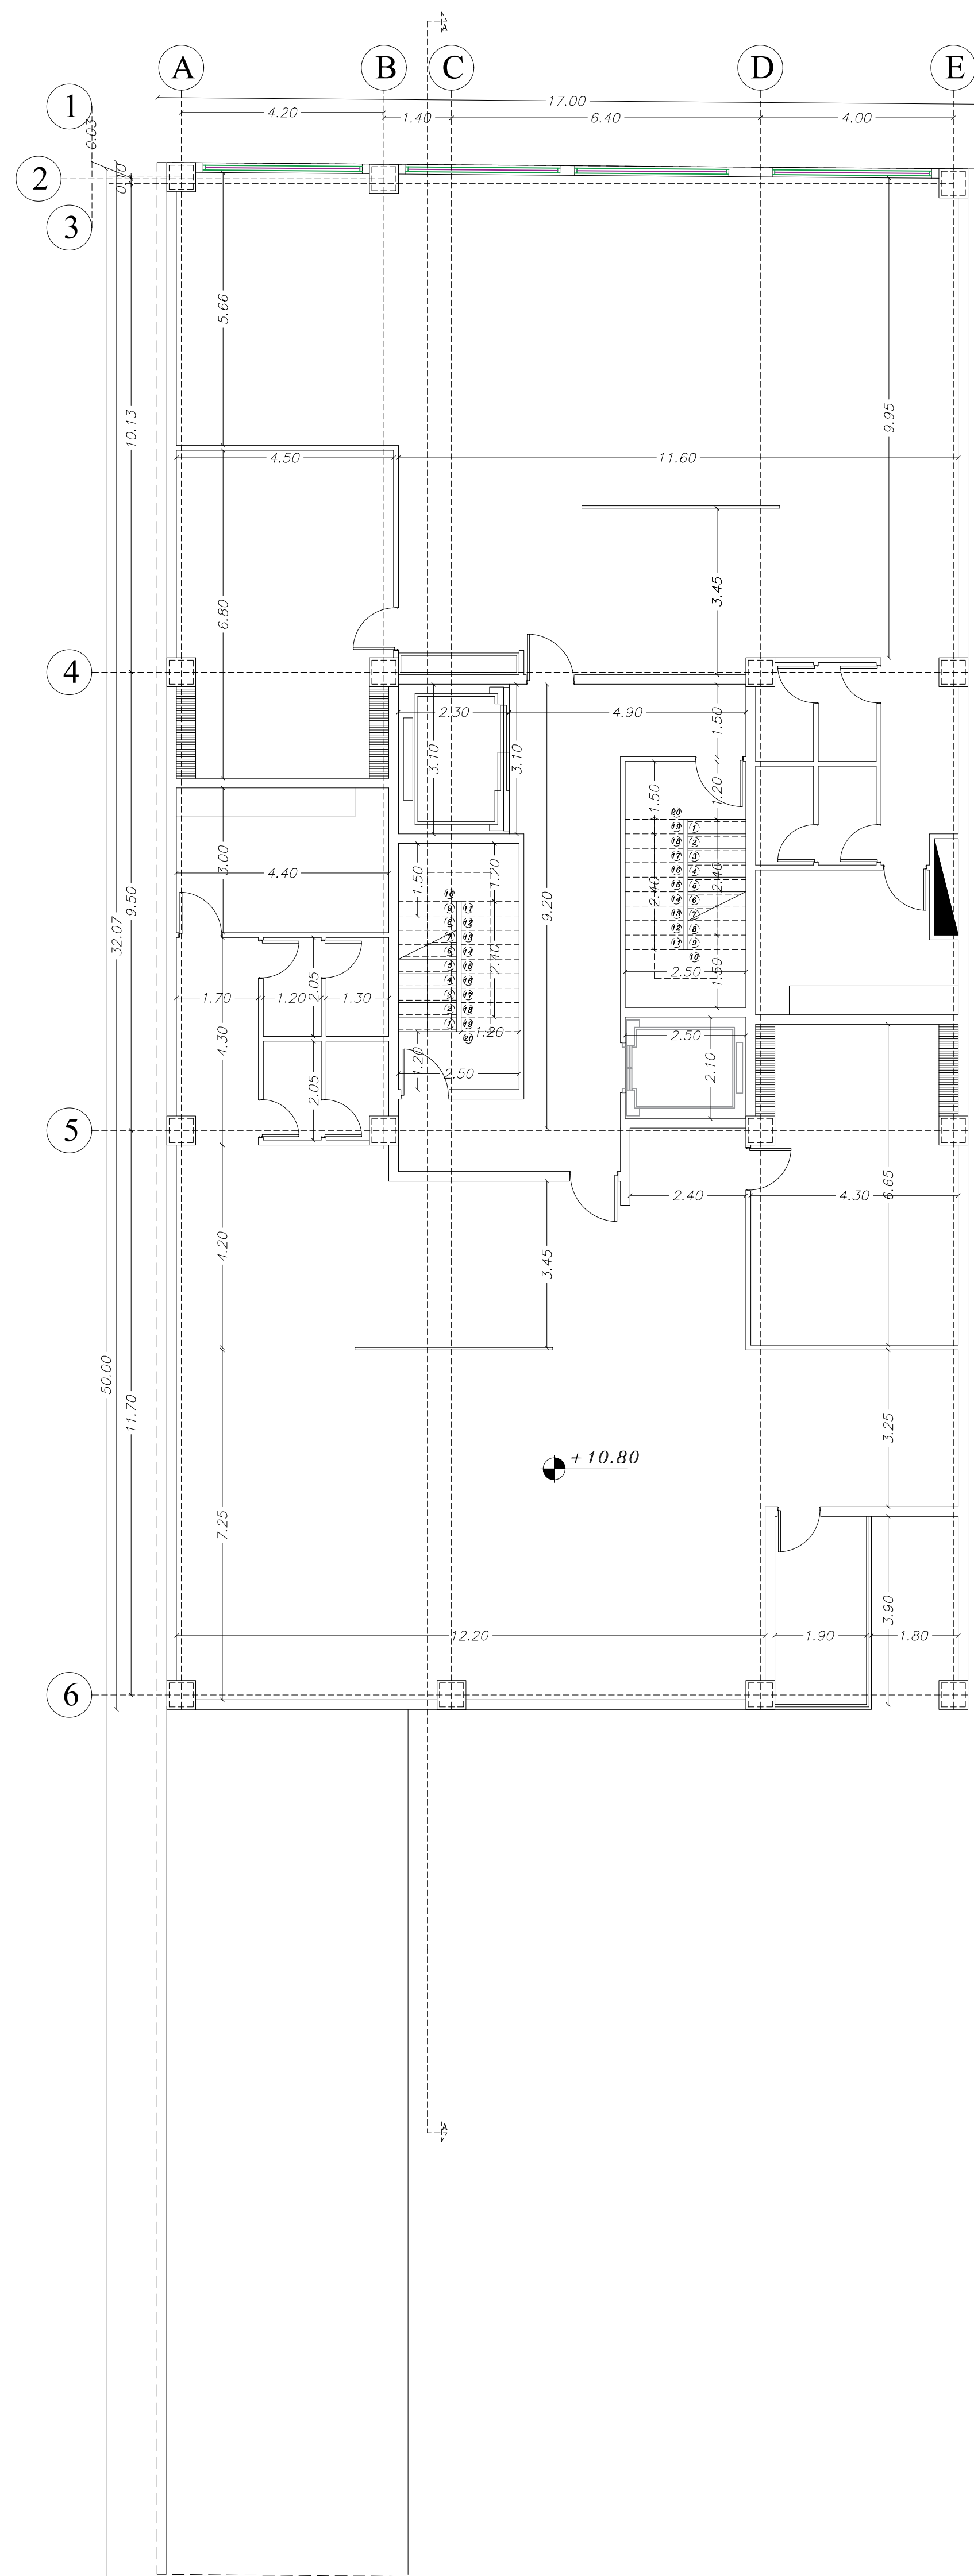

پلان اندازه گذاری طبقه دوم


Sc. 1:100

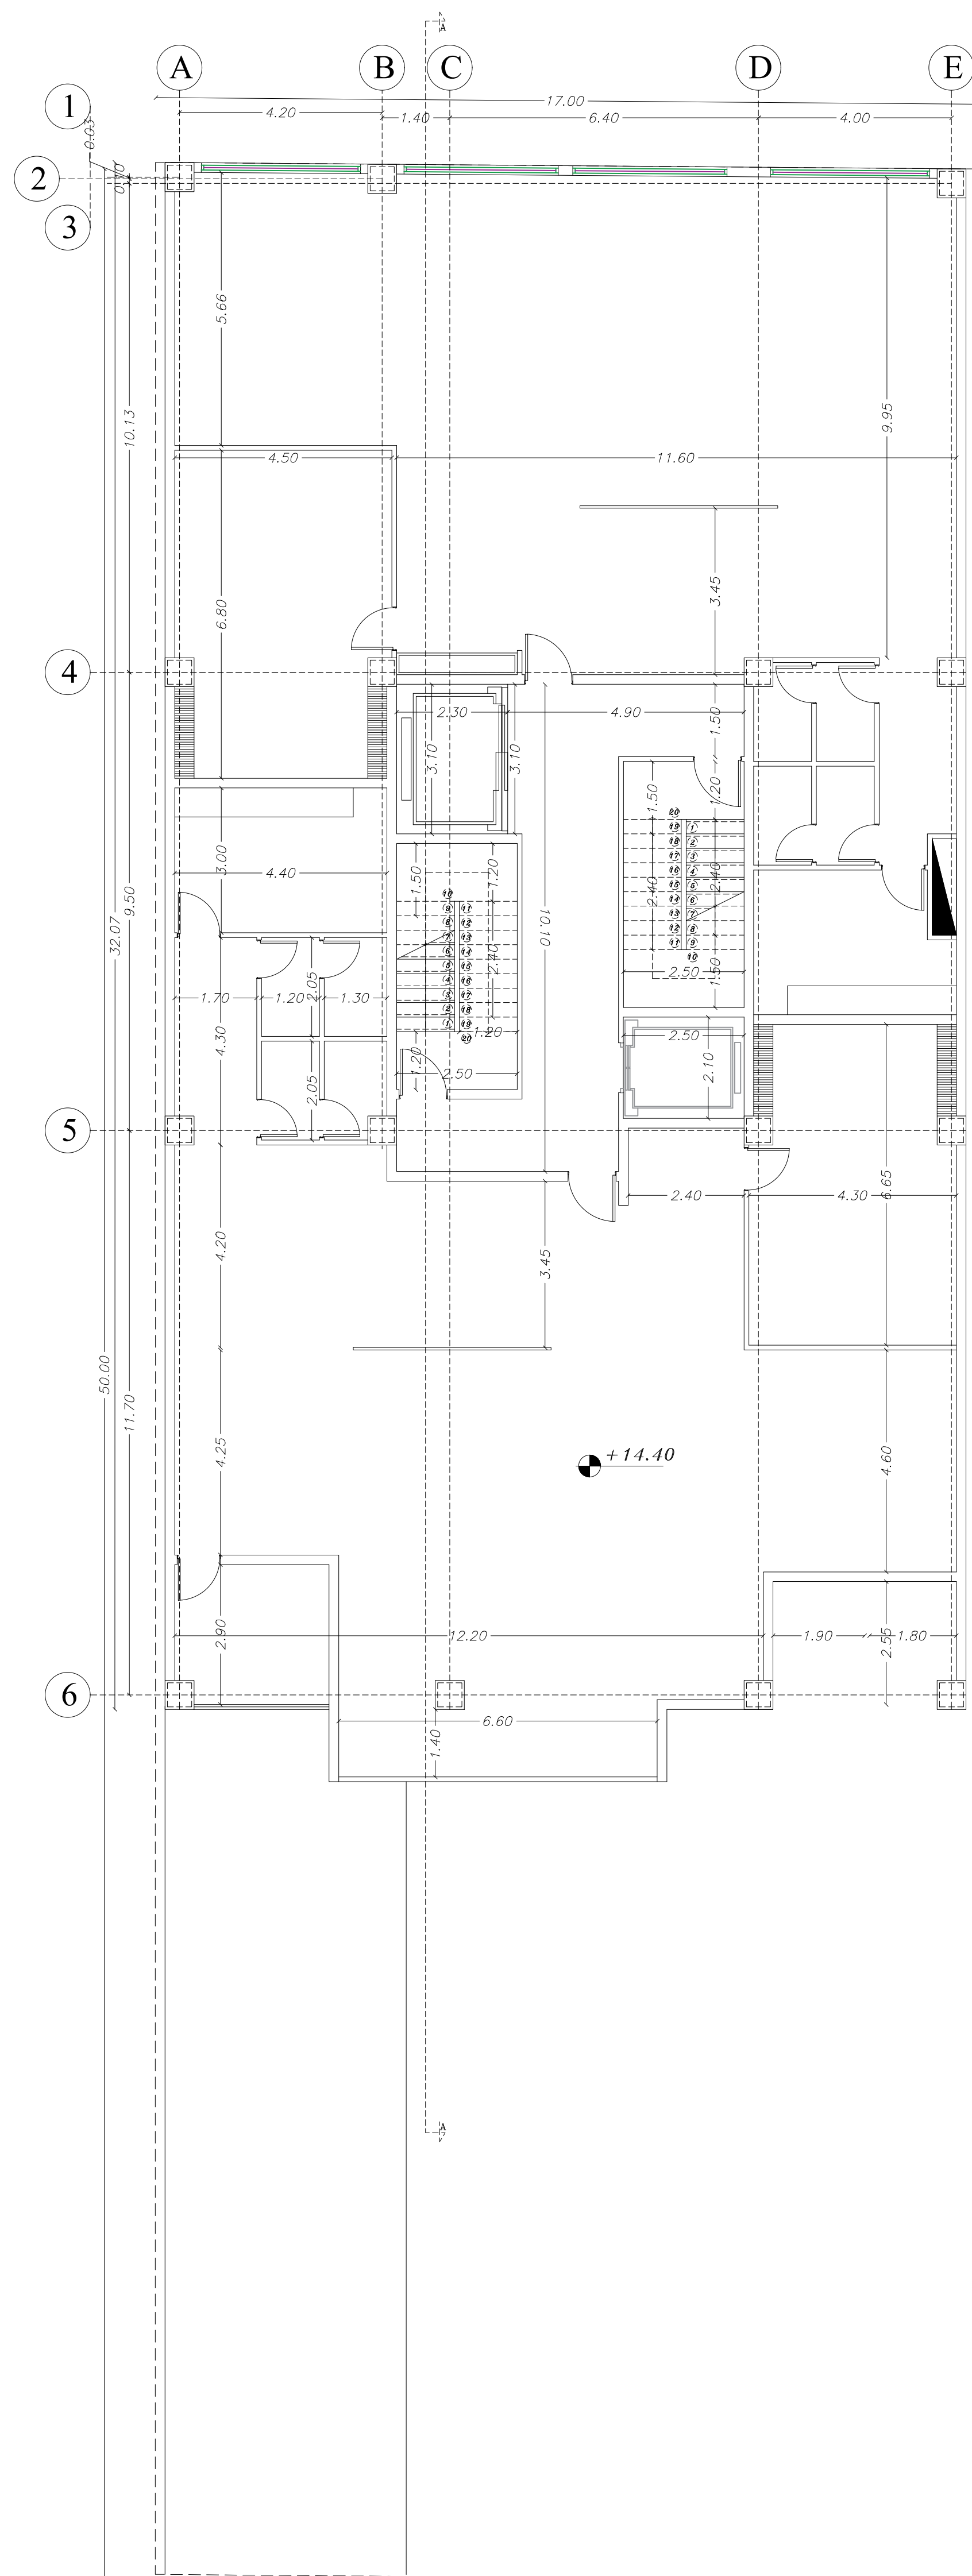

پلان اندازه گذاری طبقه سوم


Sc. 1:100

• عنوان نقشه : معماری

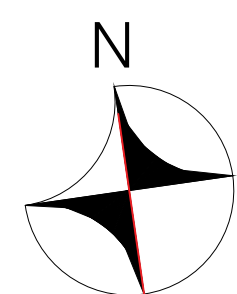


• تاریخ : 1401/02/27 • واحد: متریک

• مقیاس : 1/100 • شماره شیت : 12

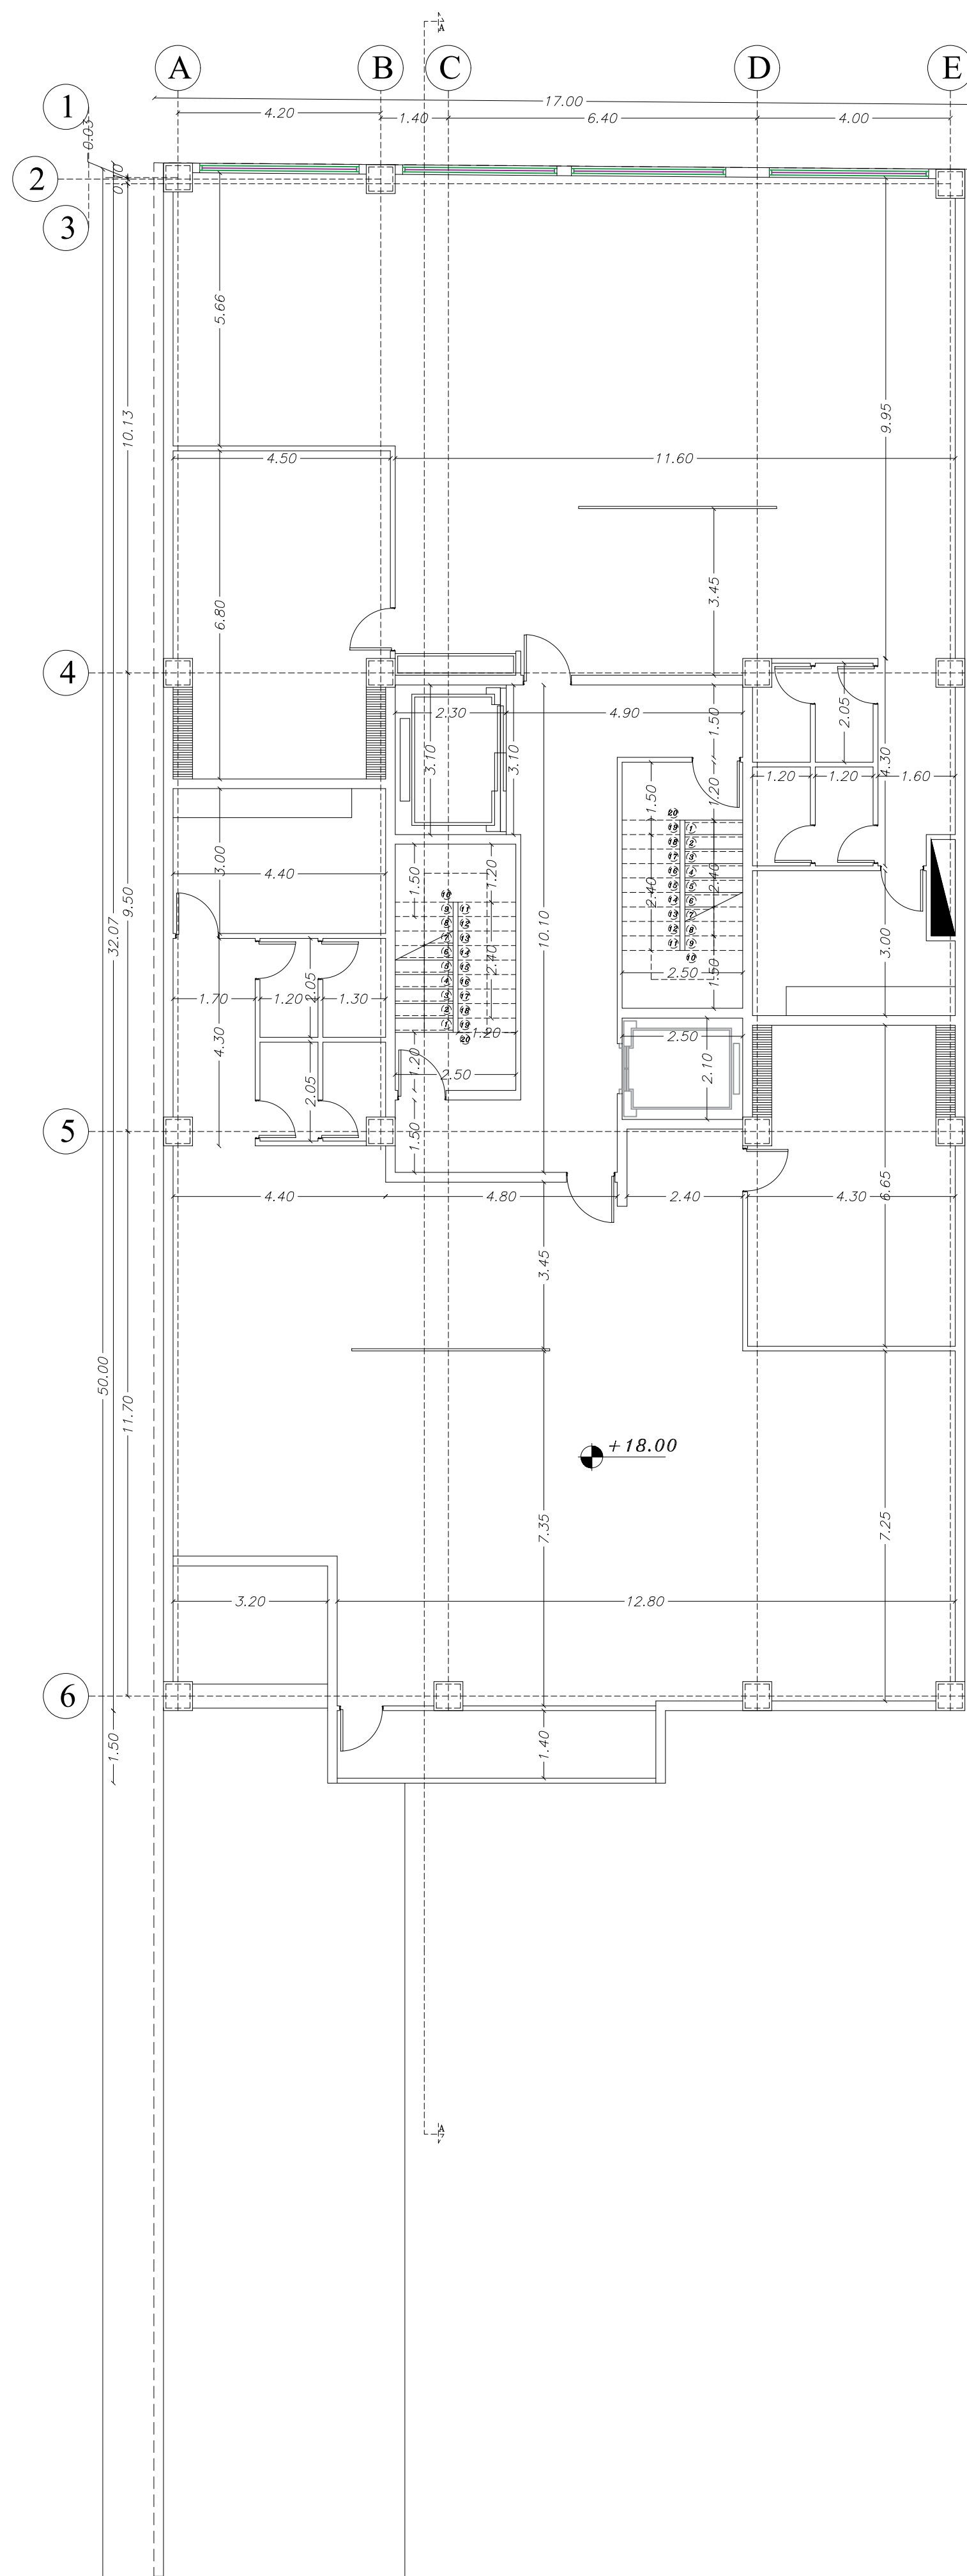

پلان اندازه گذاری طبقه چهارم


Sc.1:100

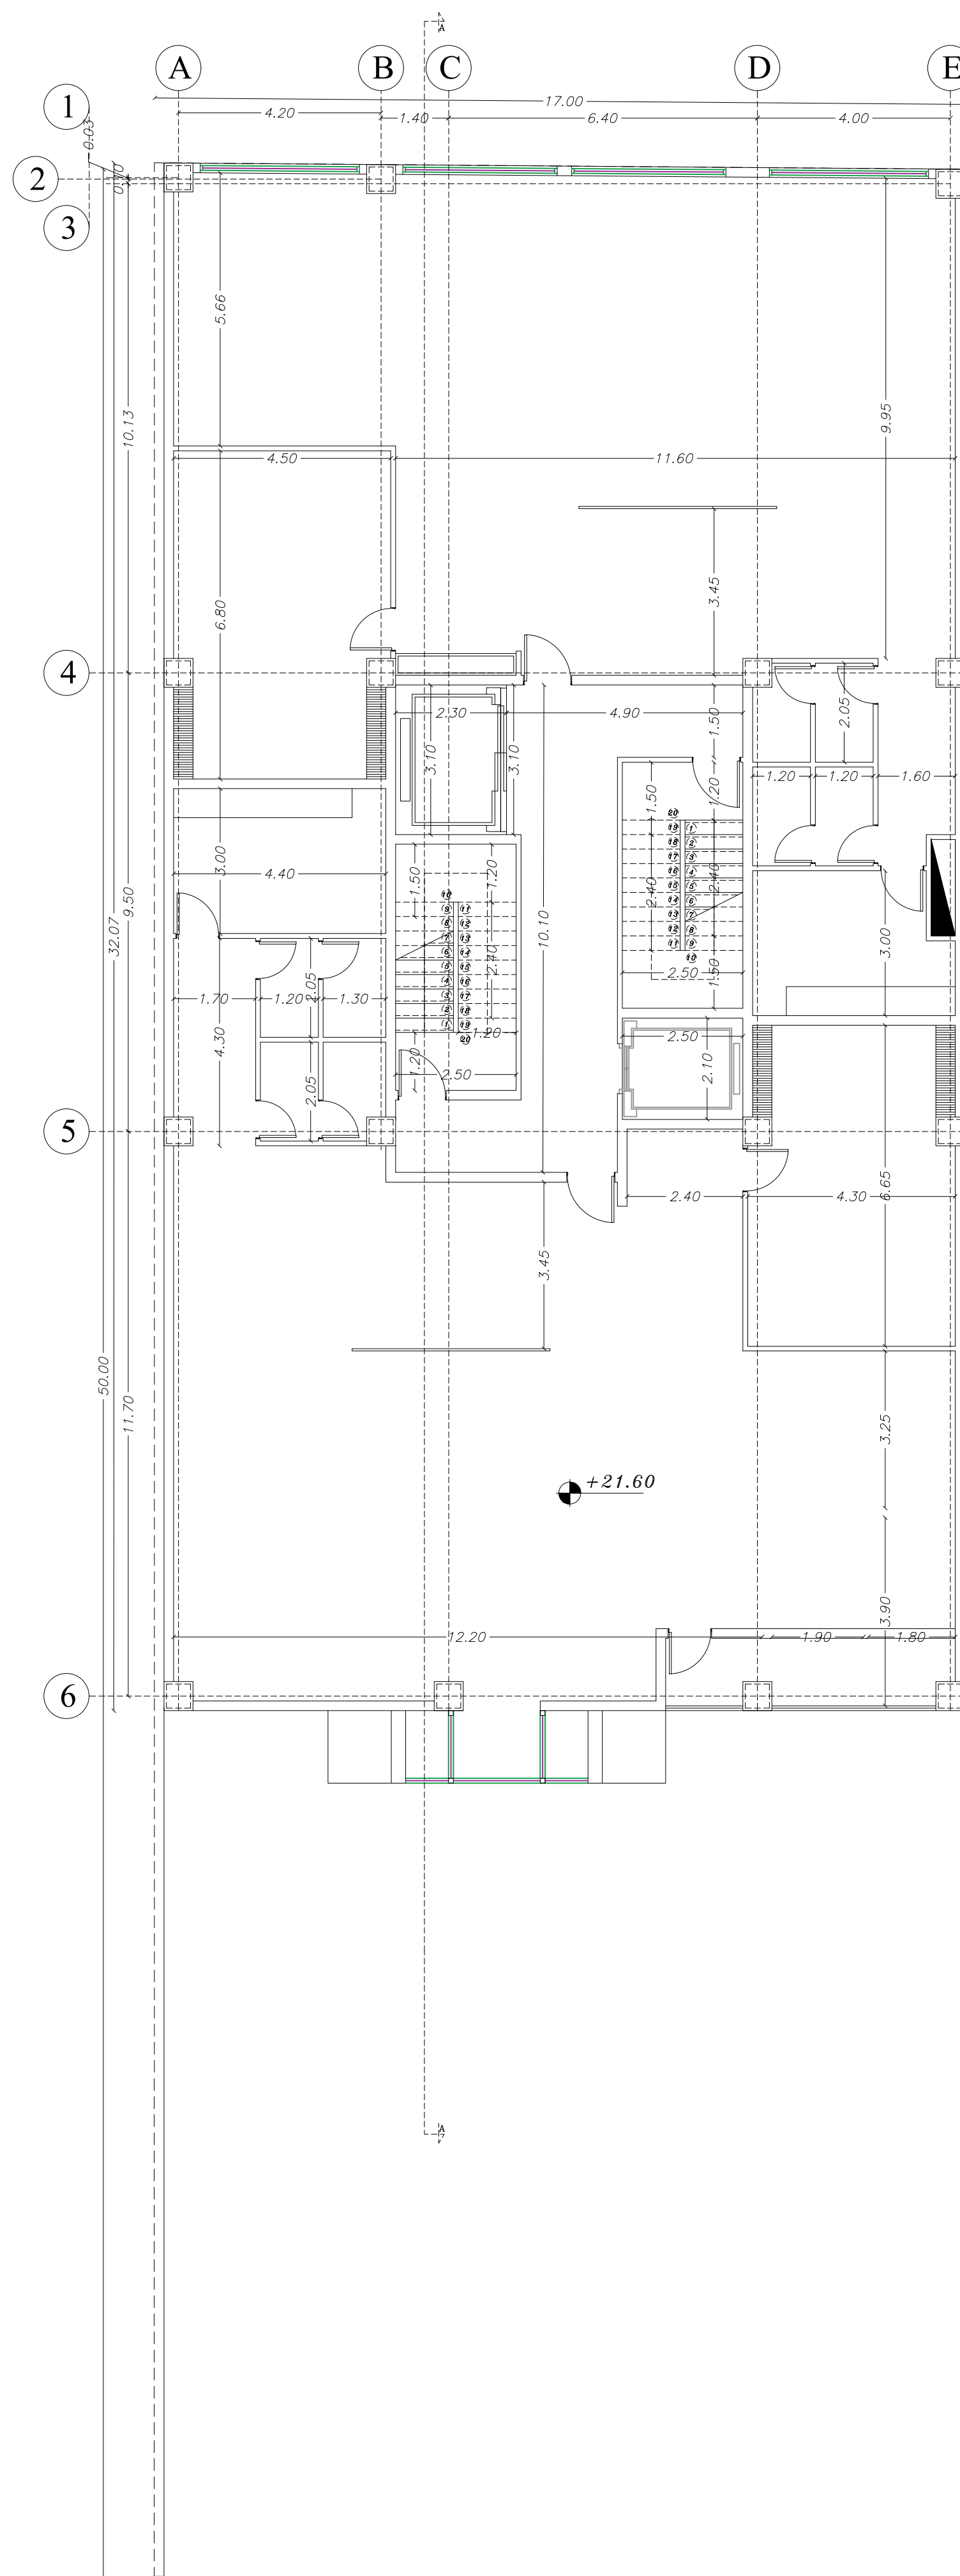

پلان اندازه گذاری طبقه پنجم


Sc.1:100

• عنوان نقشه : معماری

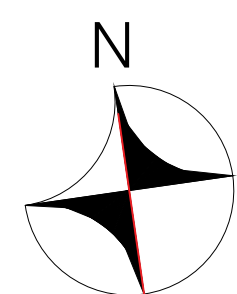


• تاریخ : 1401/02/27 • واحد: متریک

• مقیاس : 1/100 • شماره شیت : 13

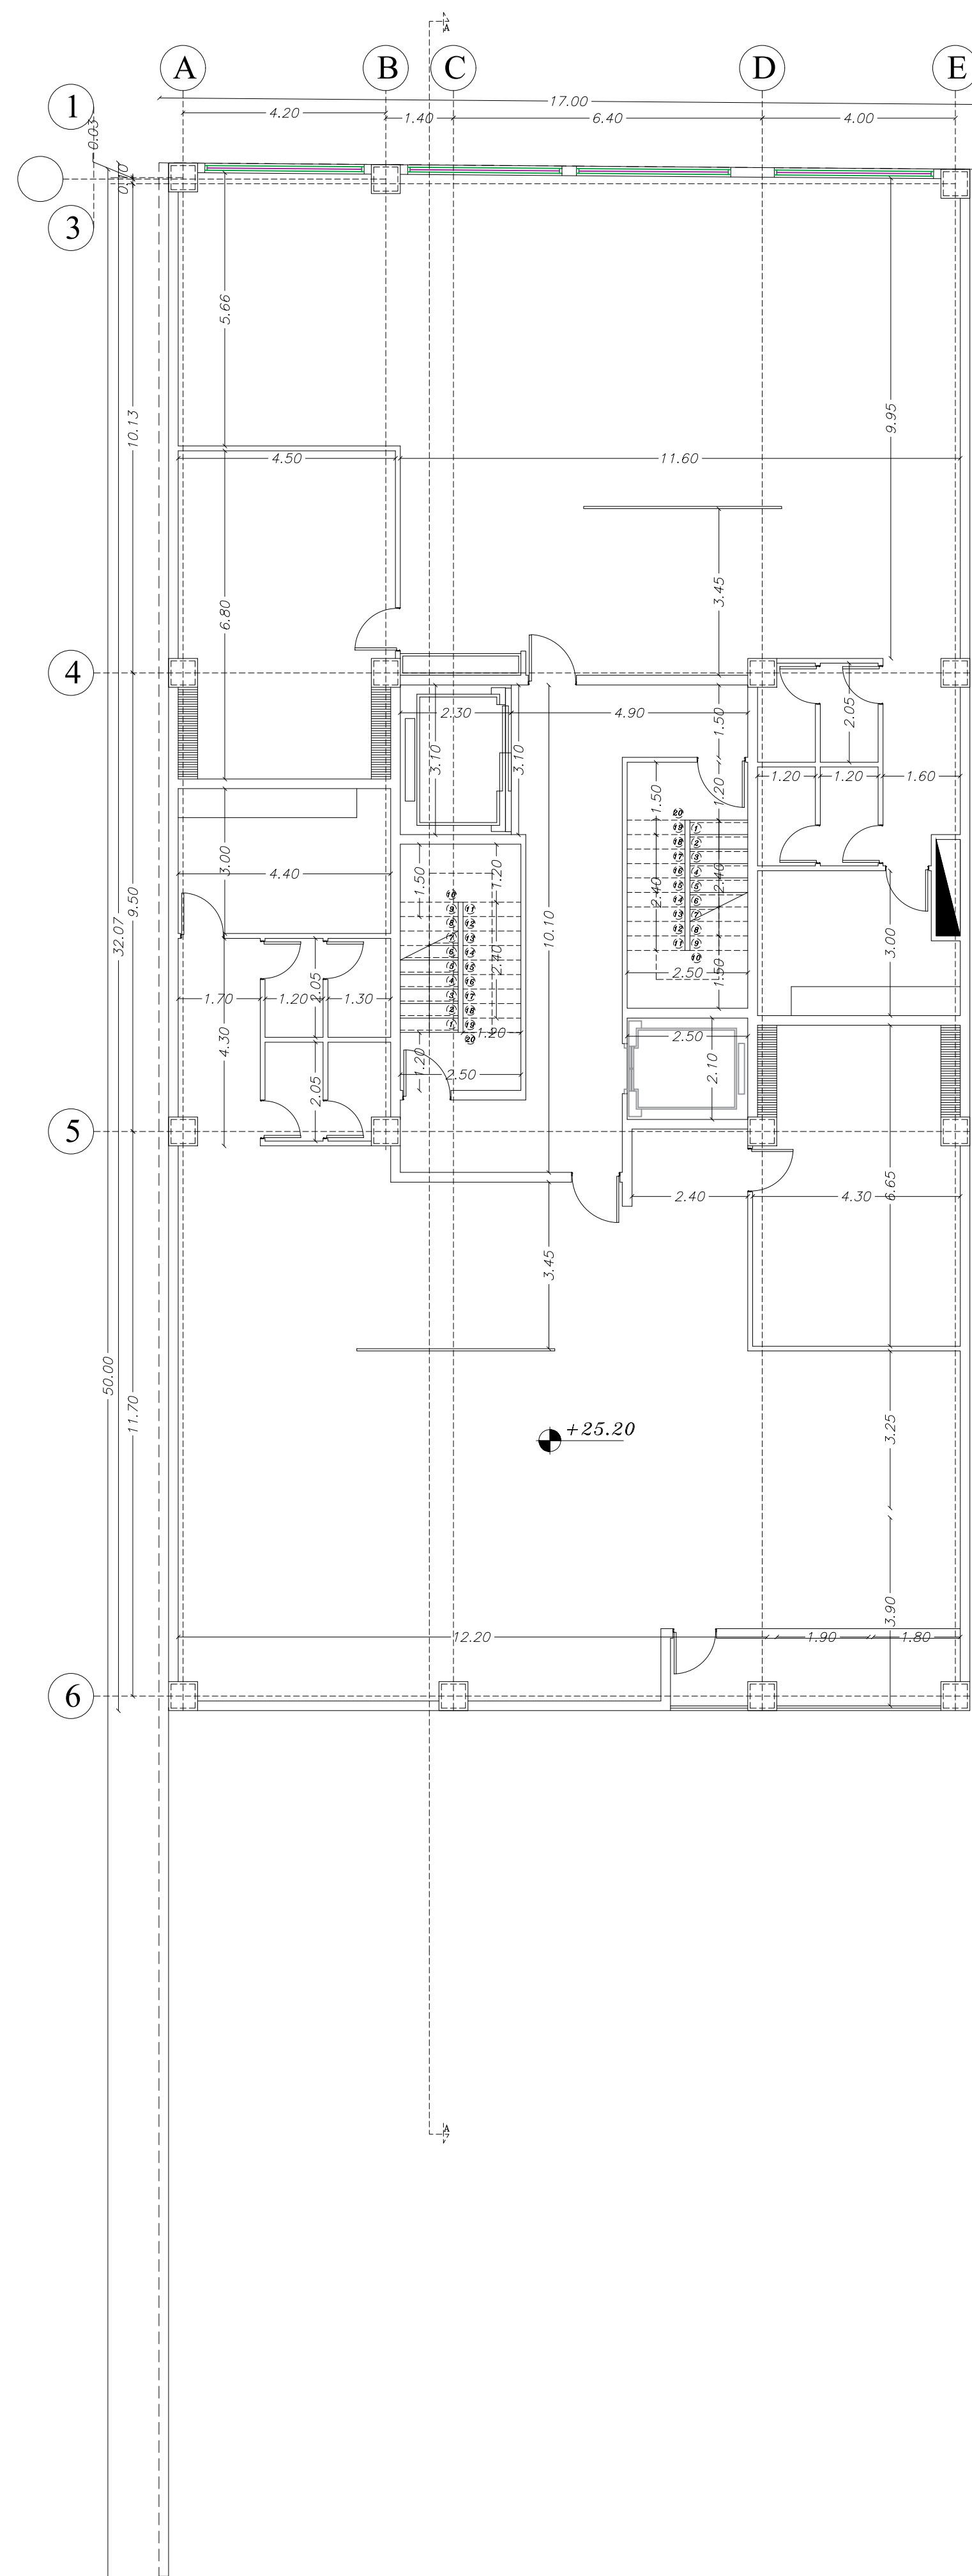

پلان اندازه گذاری طبقه ششم


Sc:1:100

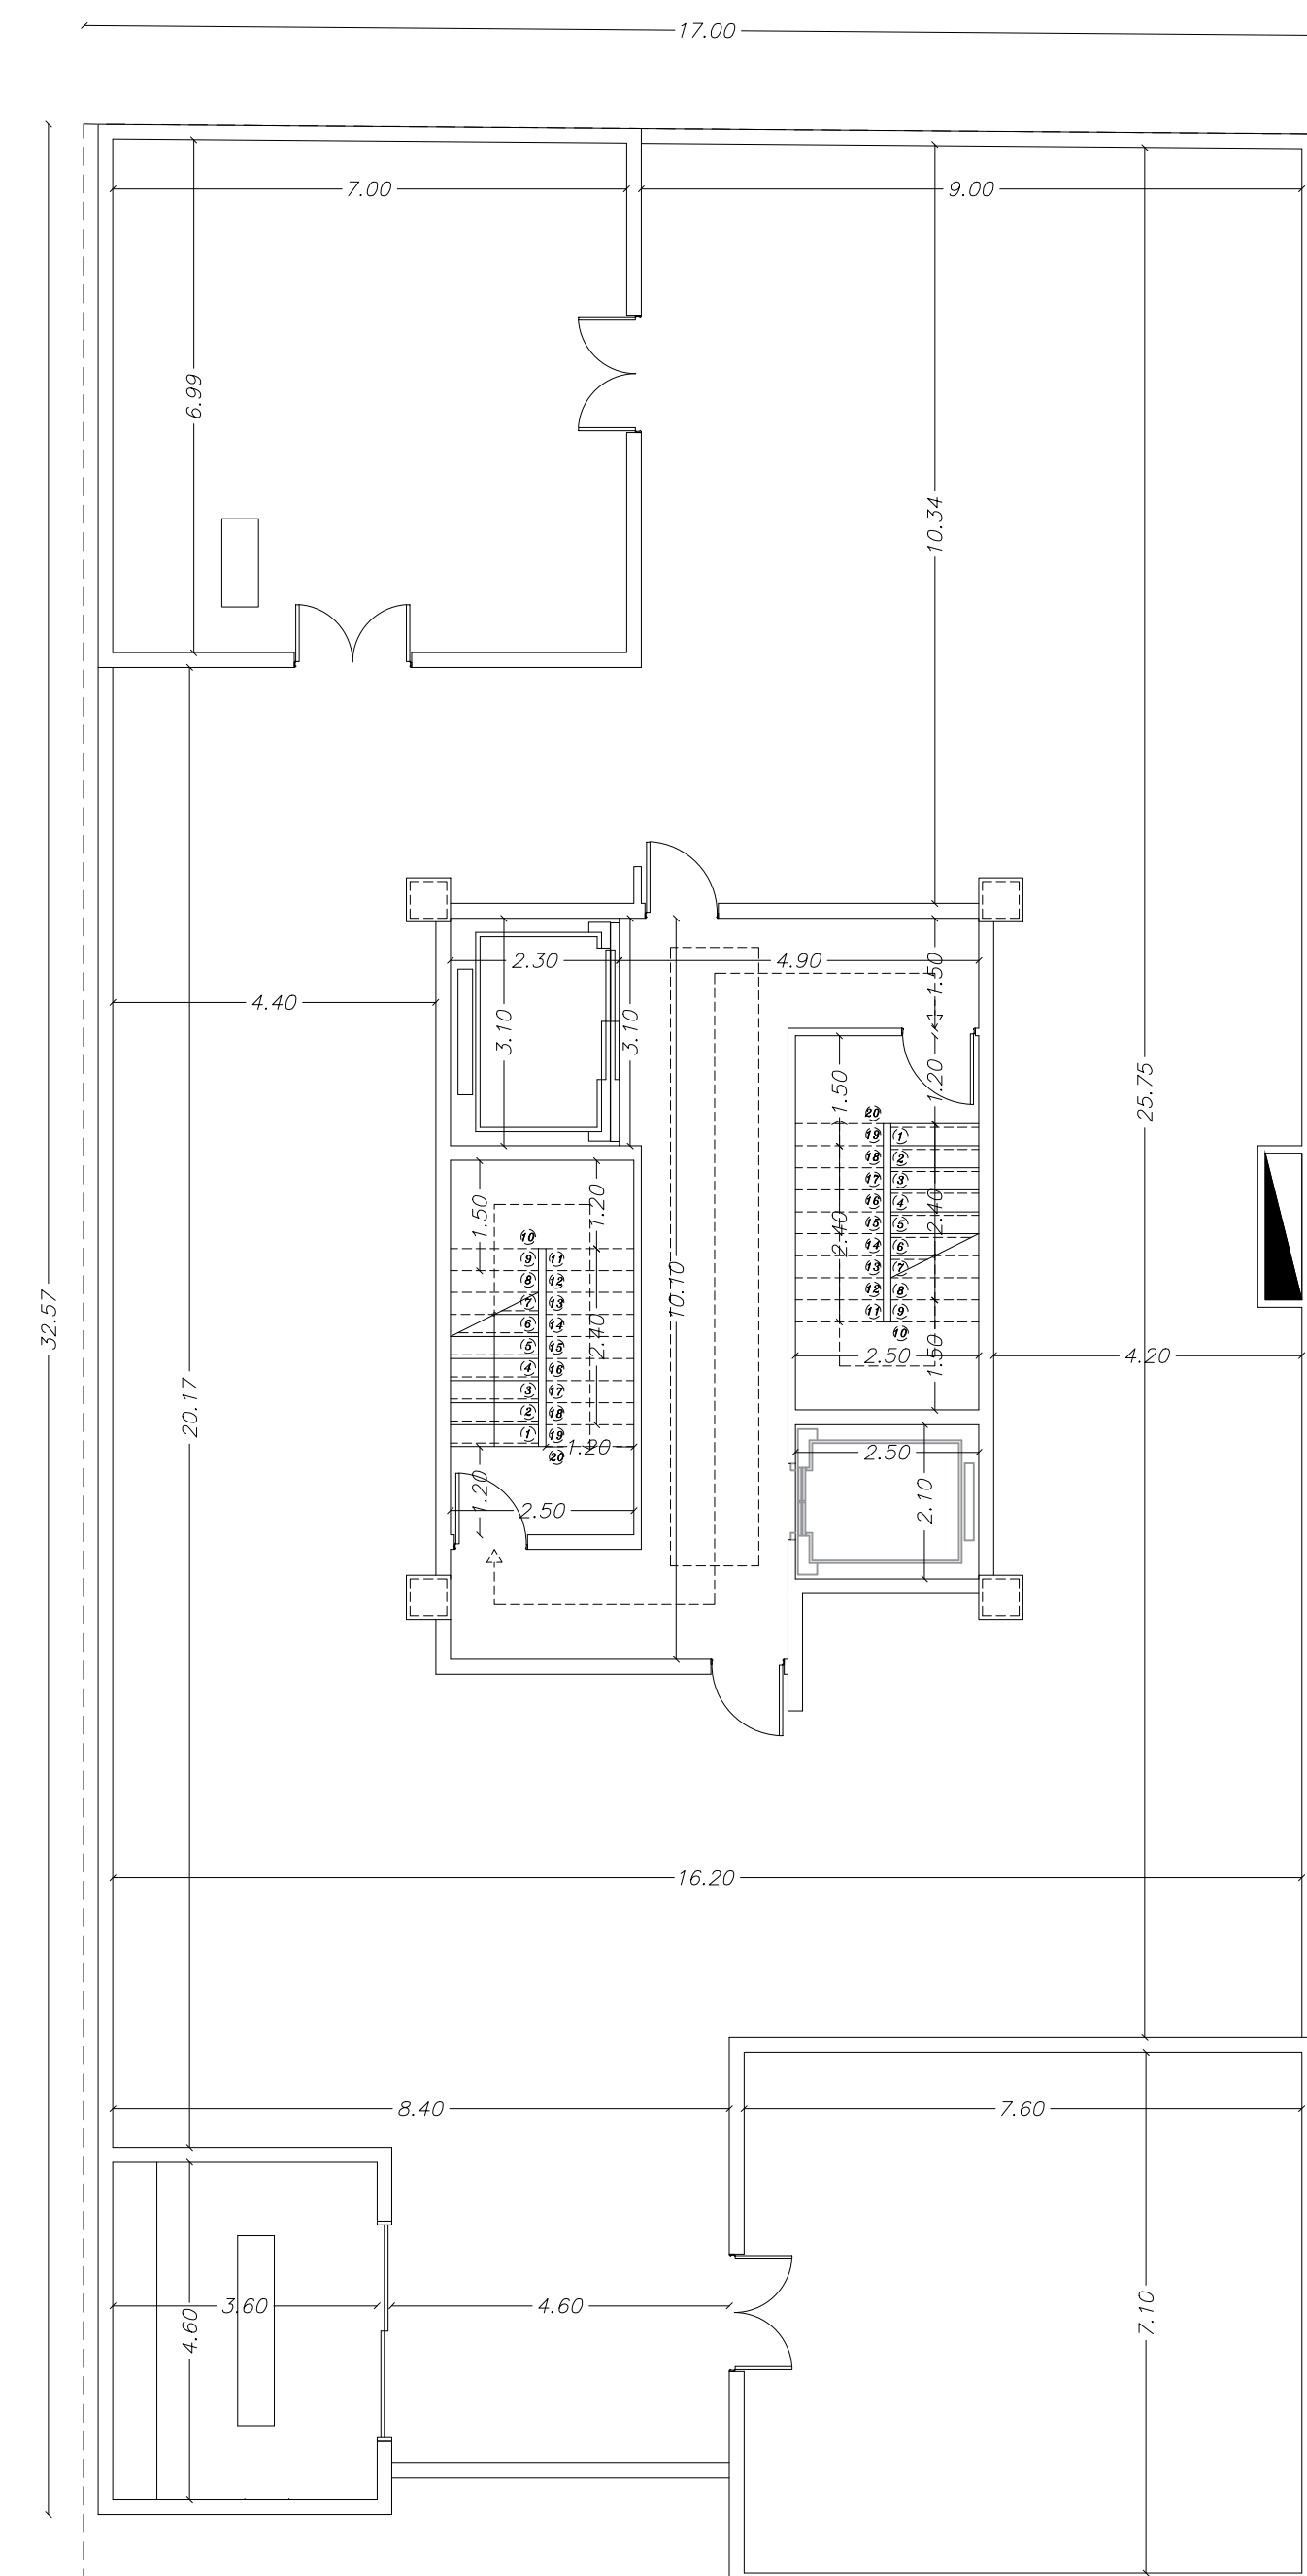

پلان اندازه گذاری پلان پشت بام


Sc:1:100

• عنوان نقشه: معماری

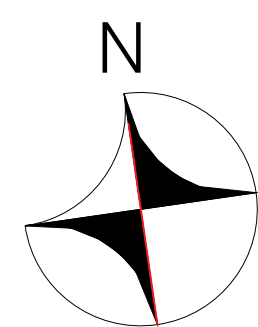

• تاریخ: 1401/02/27 • واحد: متریک

• مقیاس: 1/100 • شماره شیت: 14

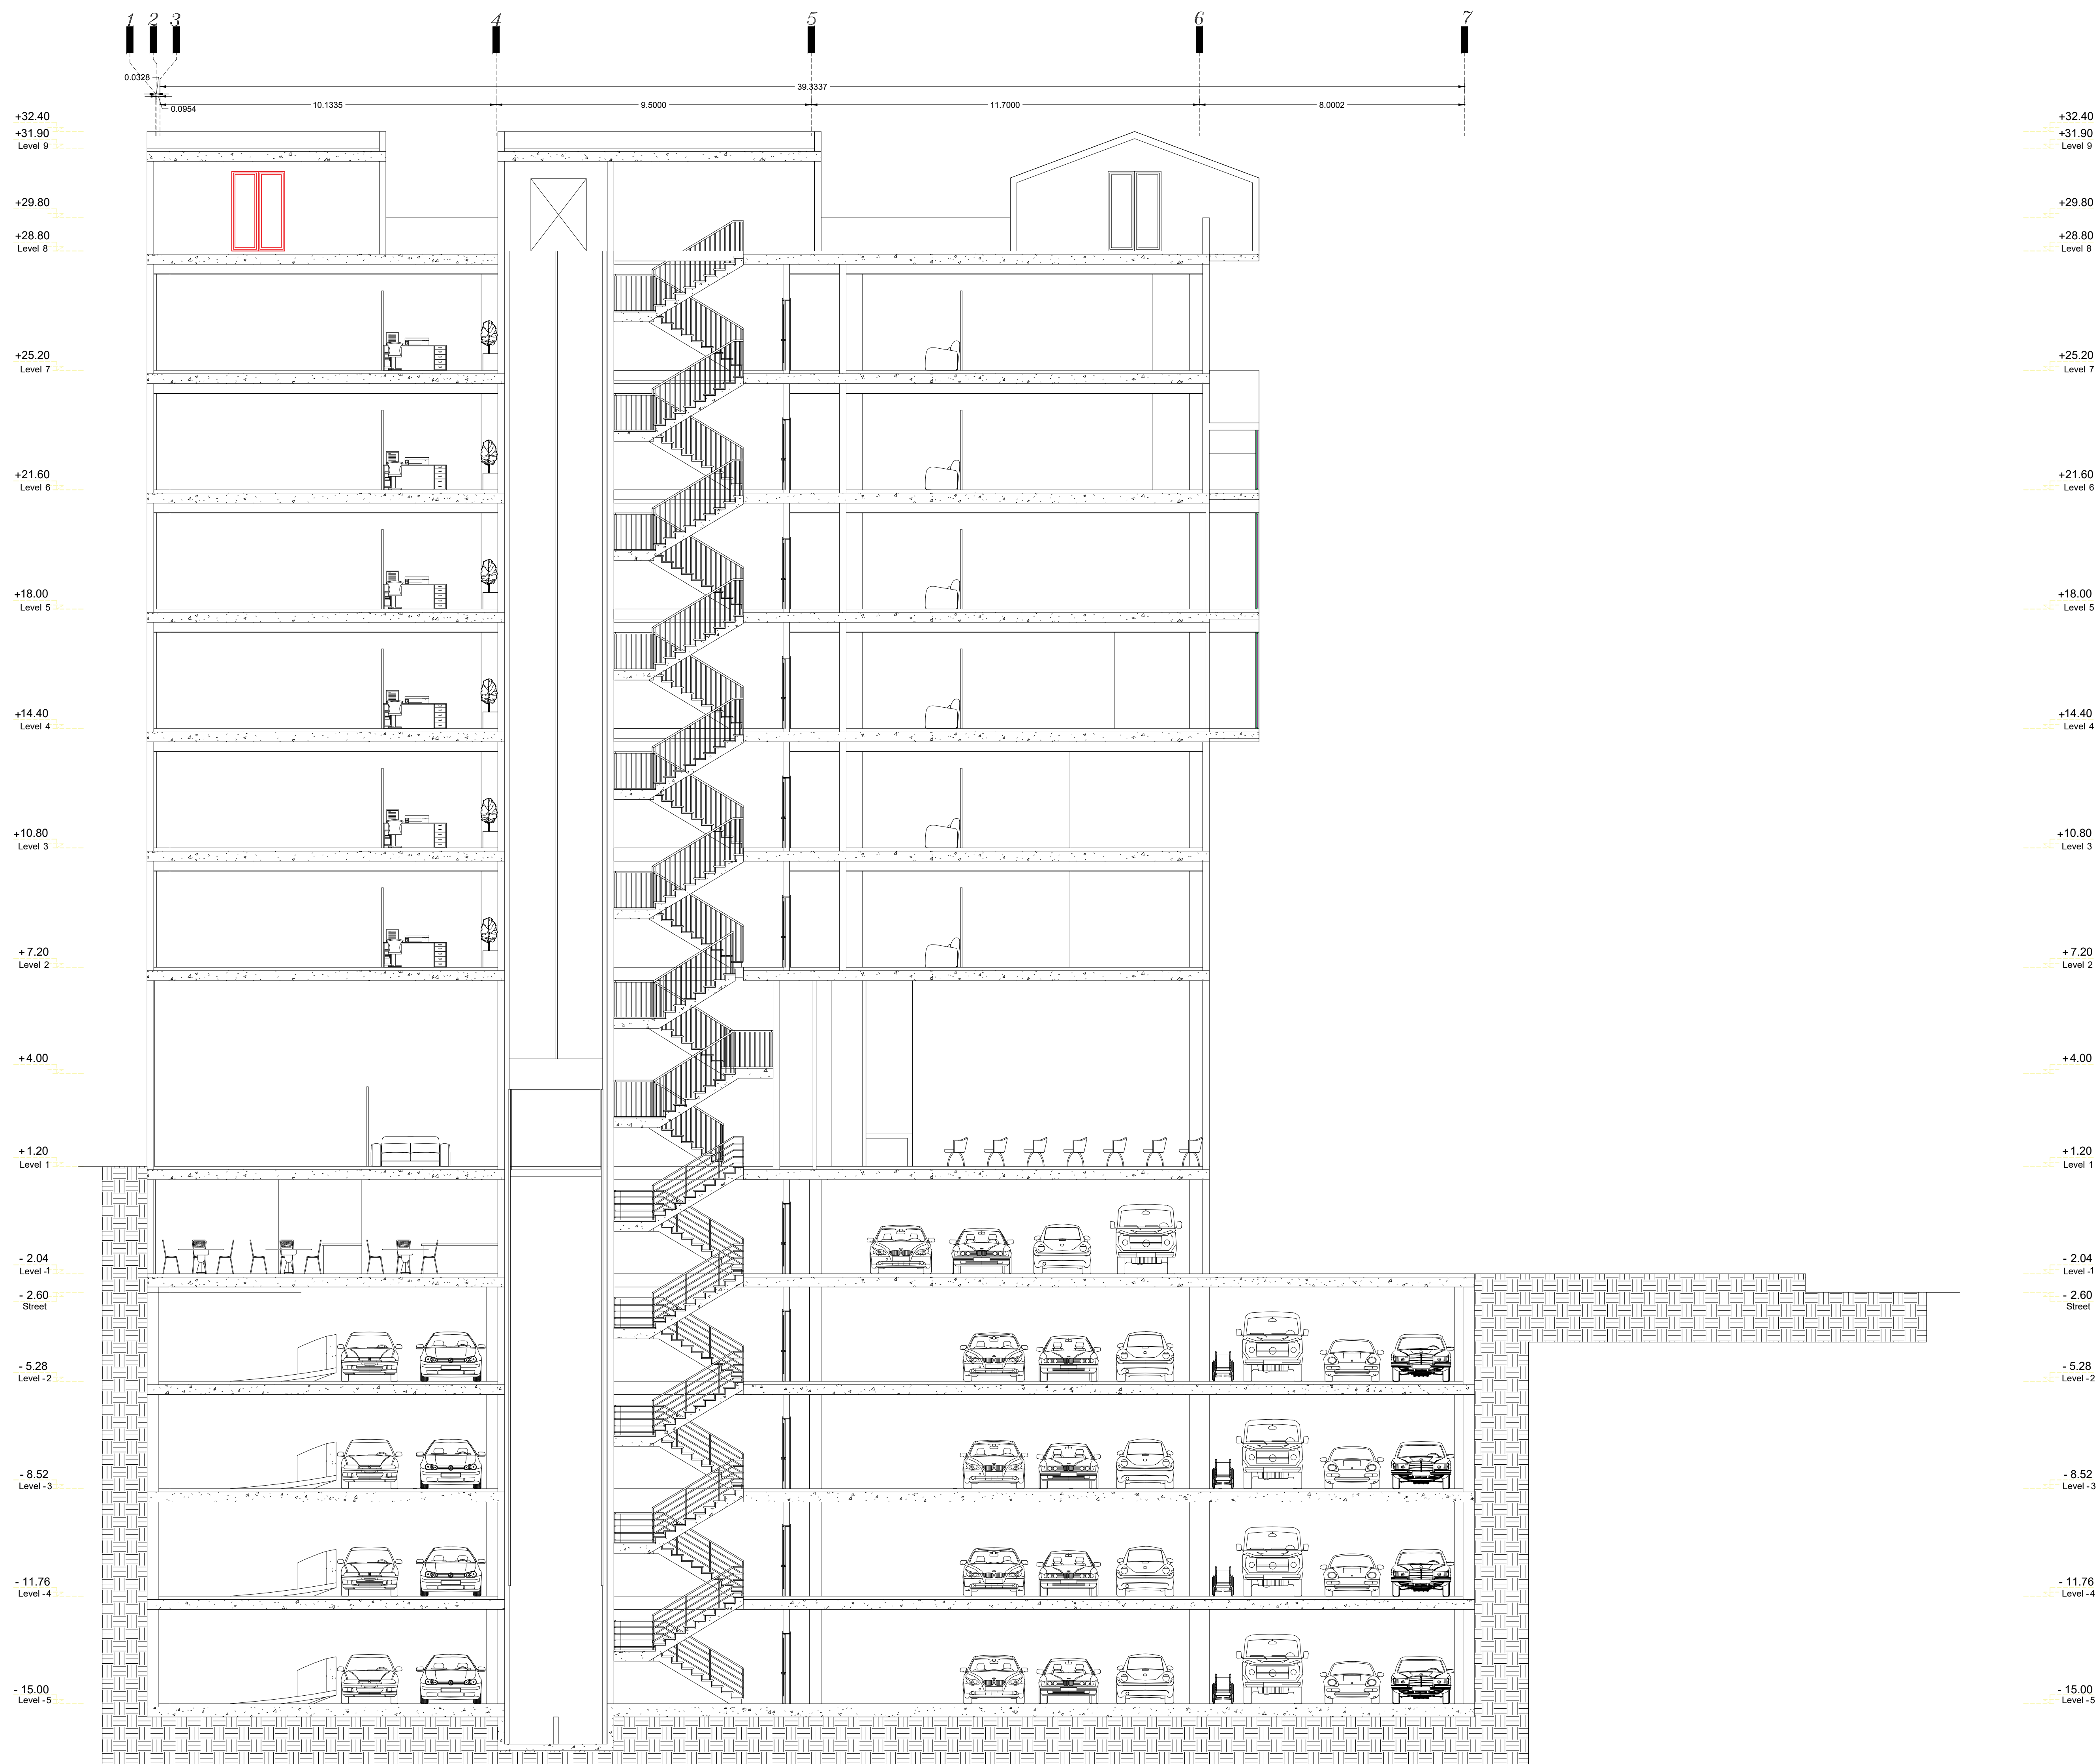

A-A برش

Sc. 1:100