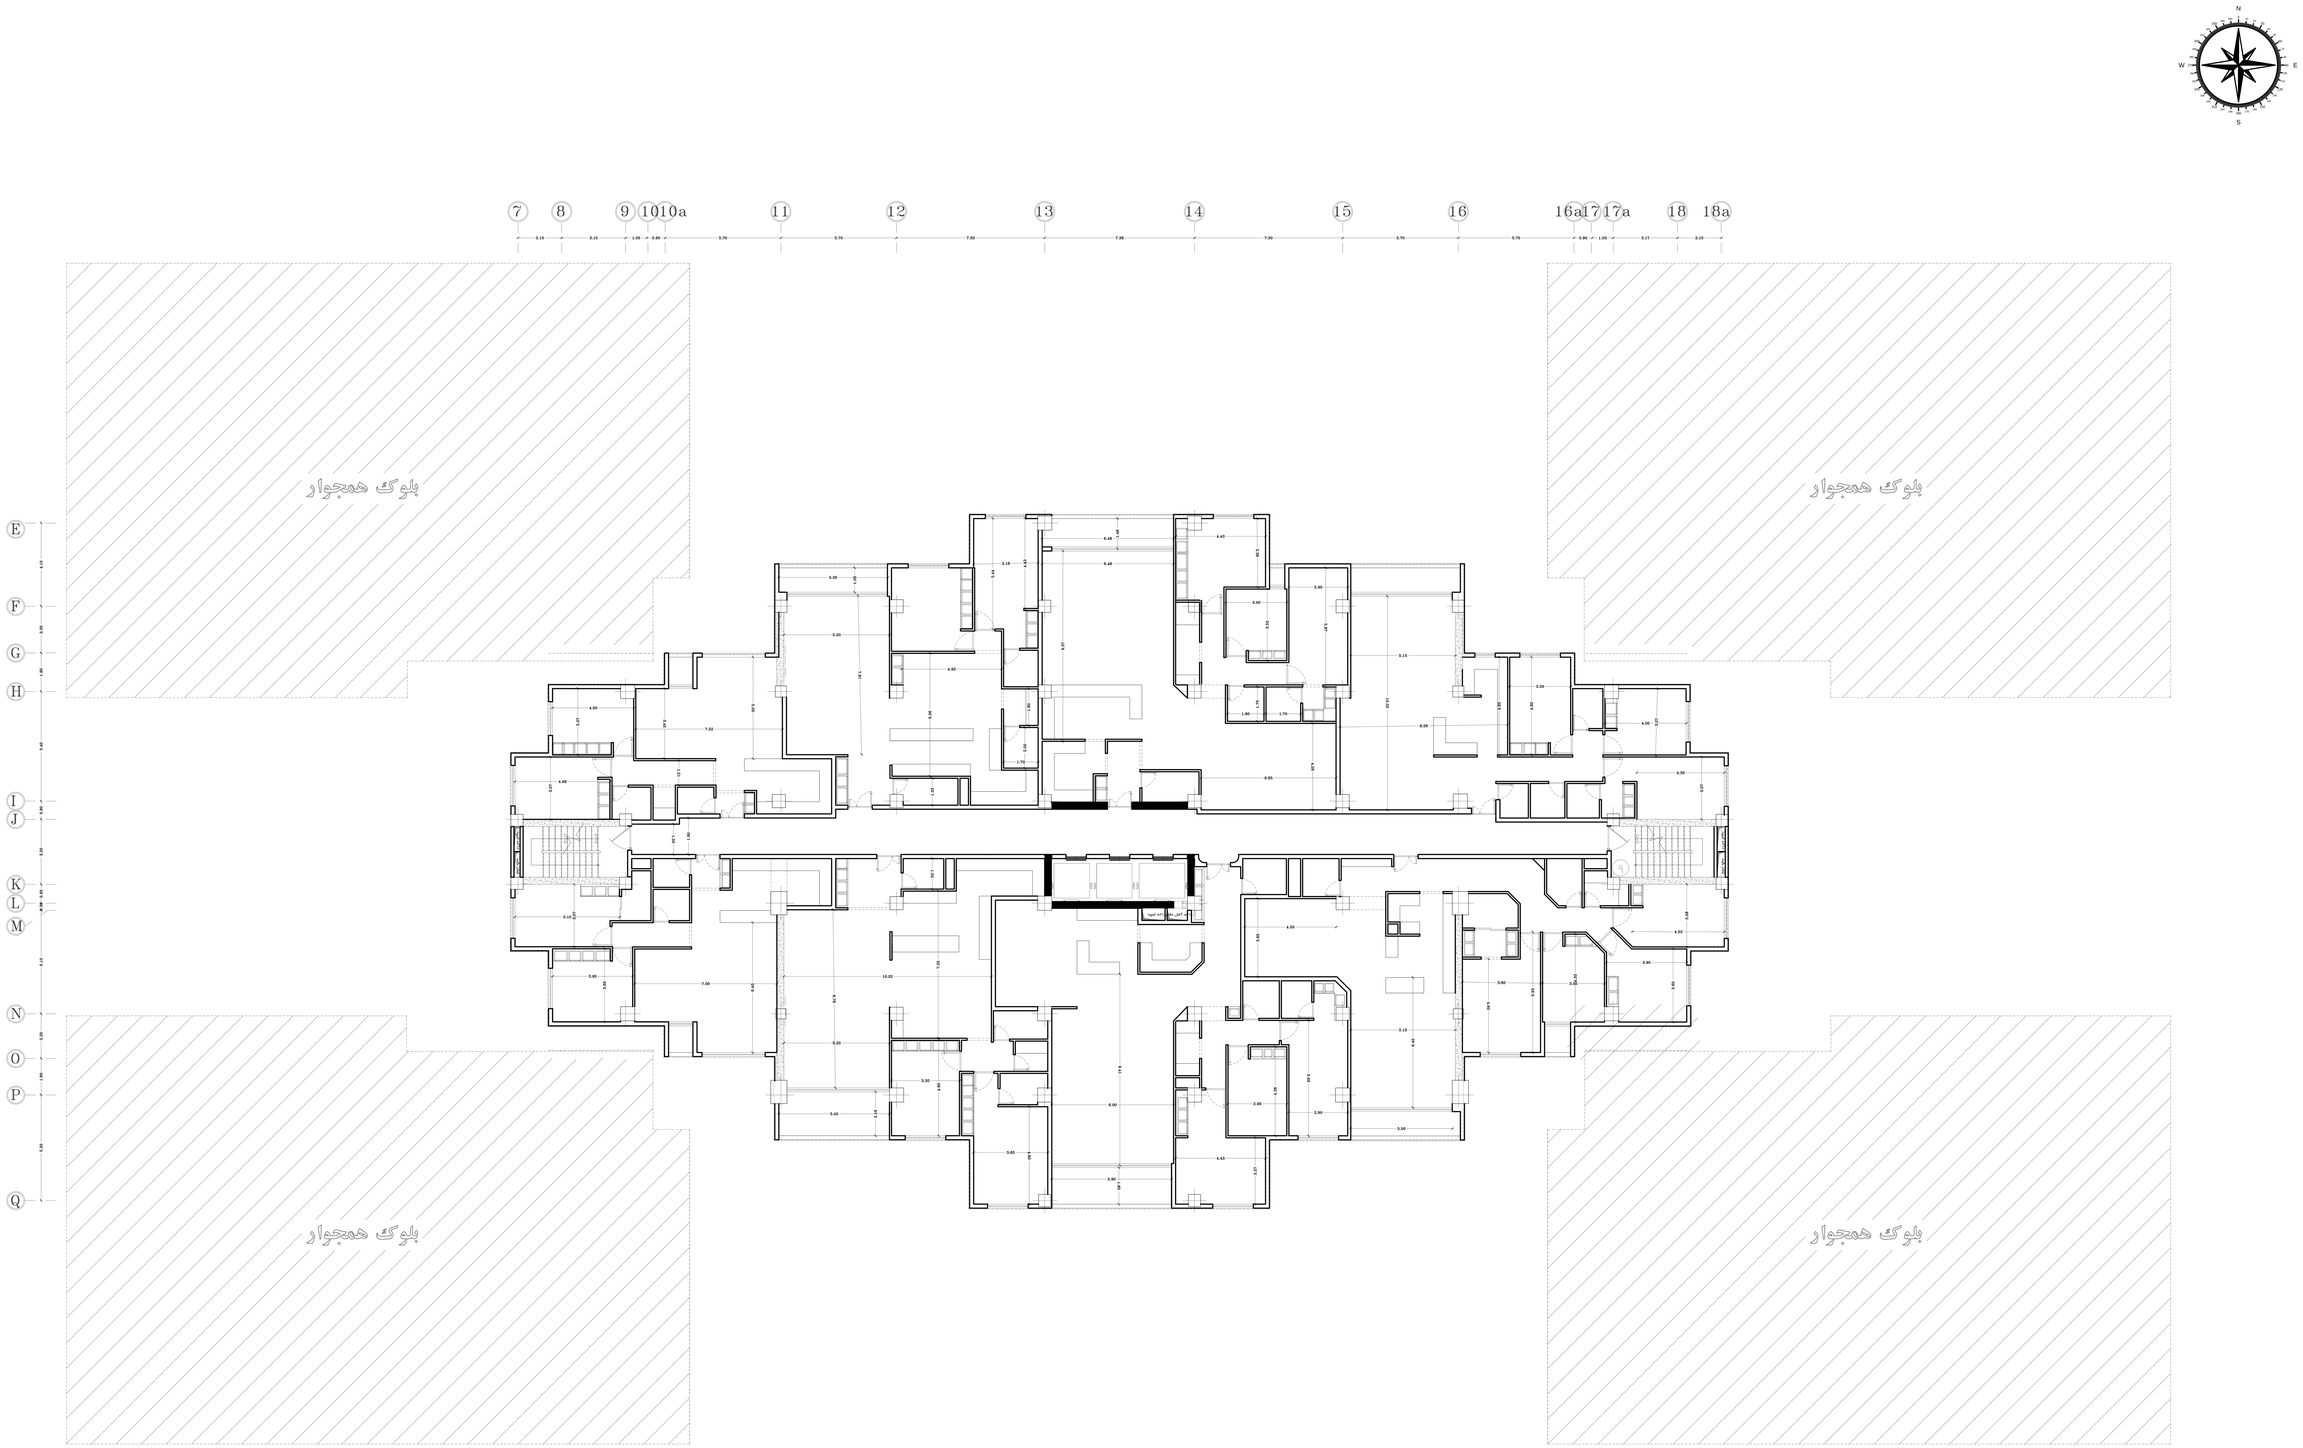

محدوده پلان ۸ واحدی