S Floor= 390.77m²

پلان مبلمان طبقات اول تا پنجم

0 1 2 5 10 20

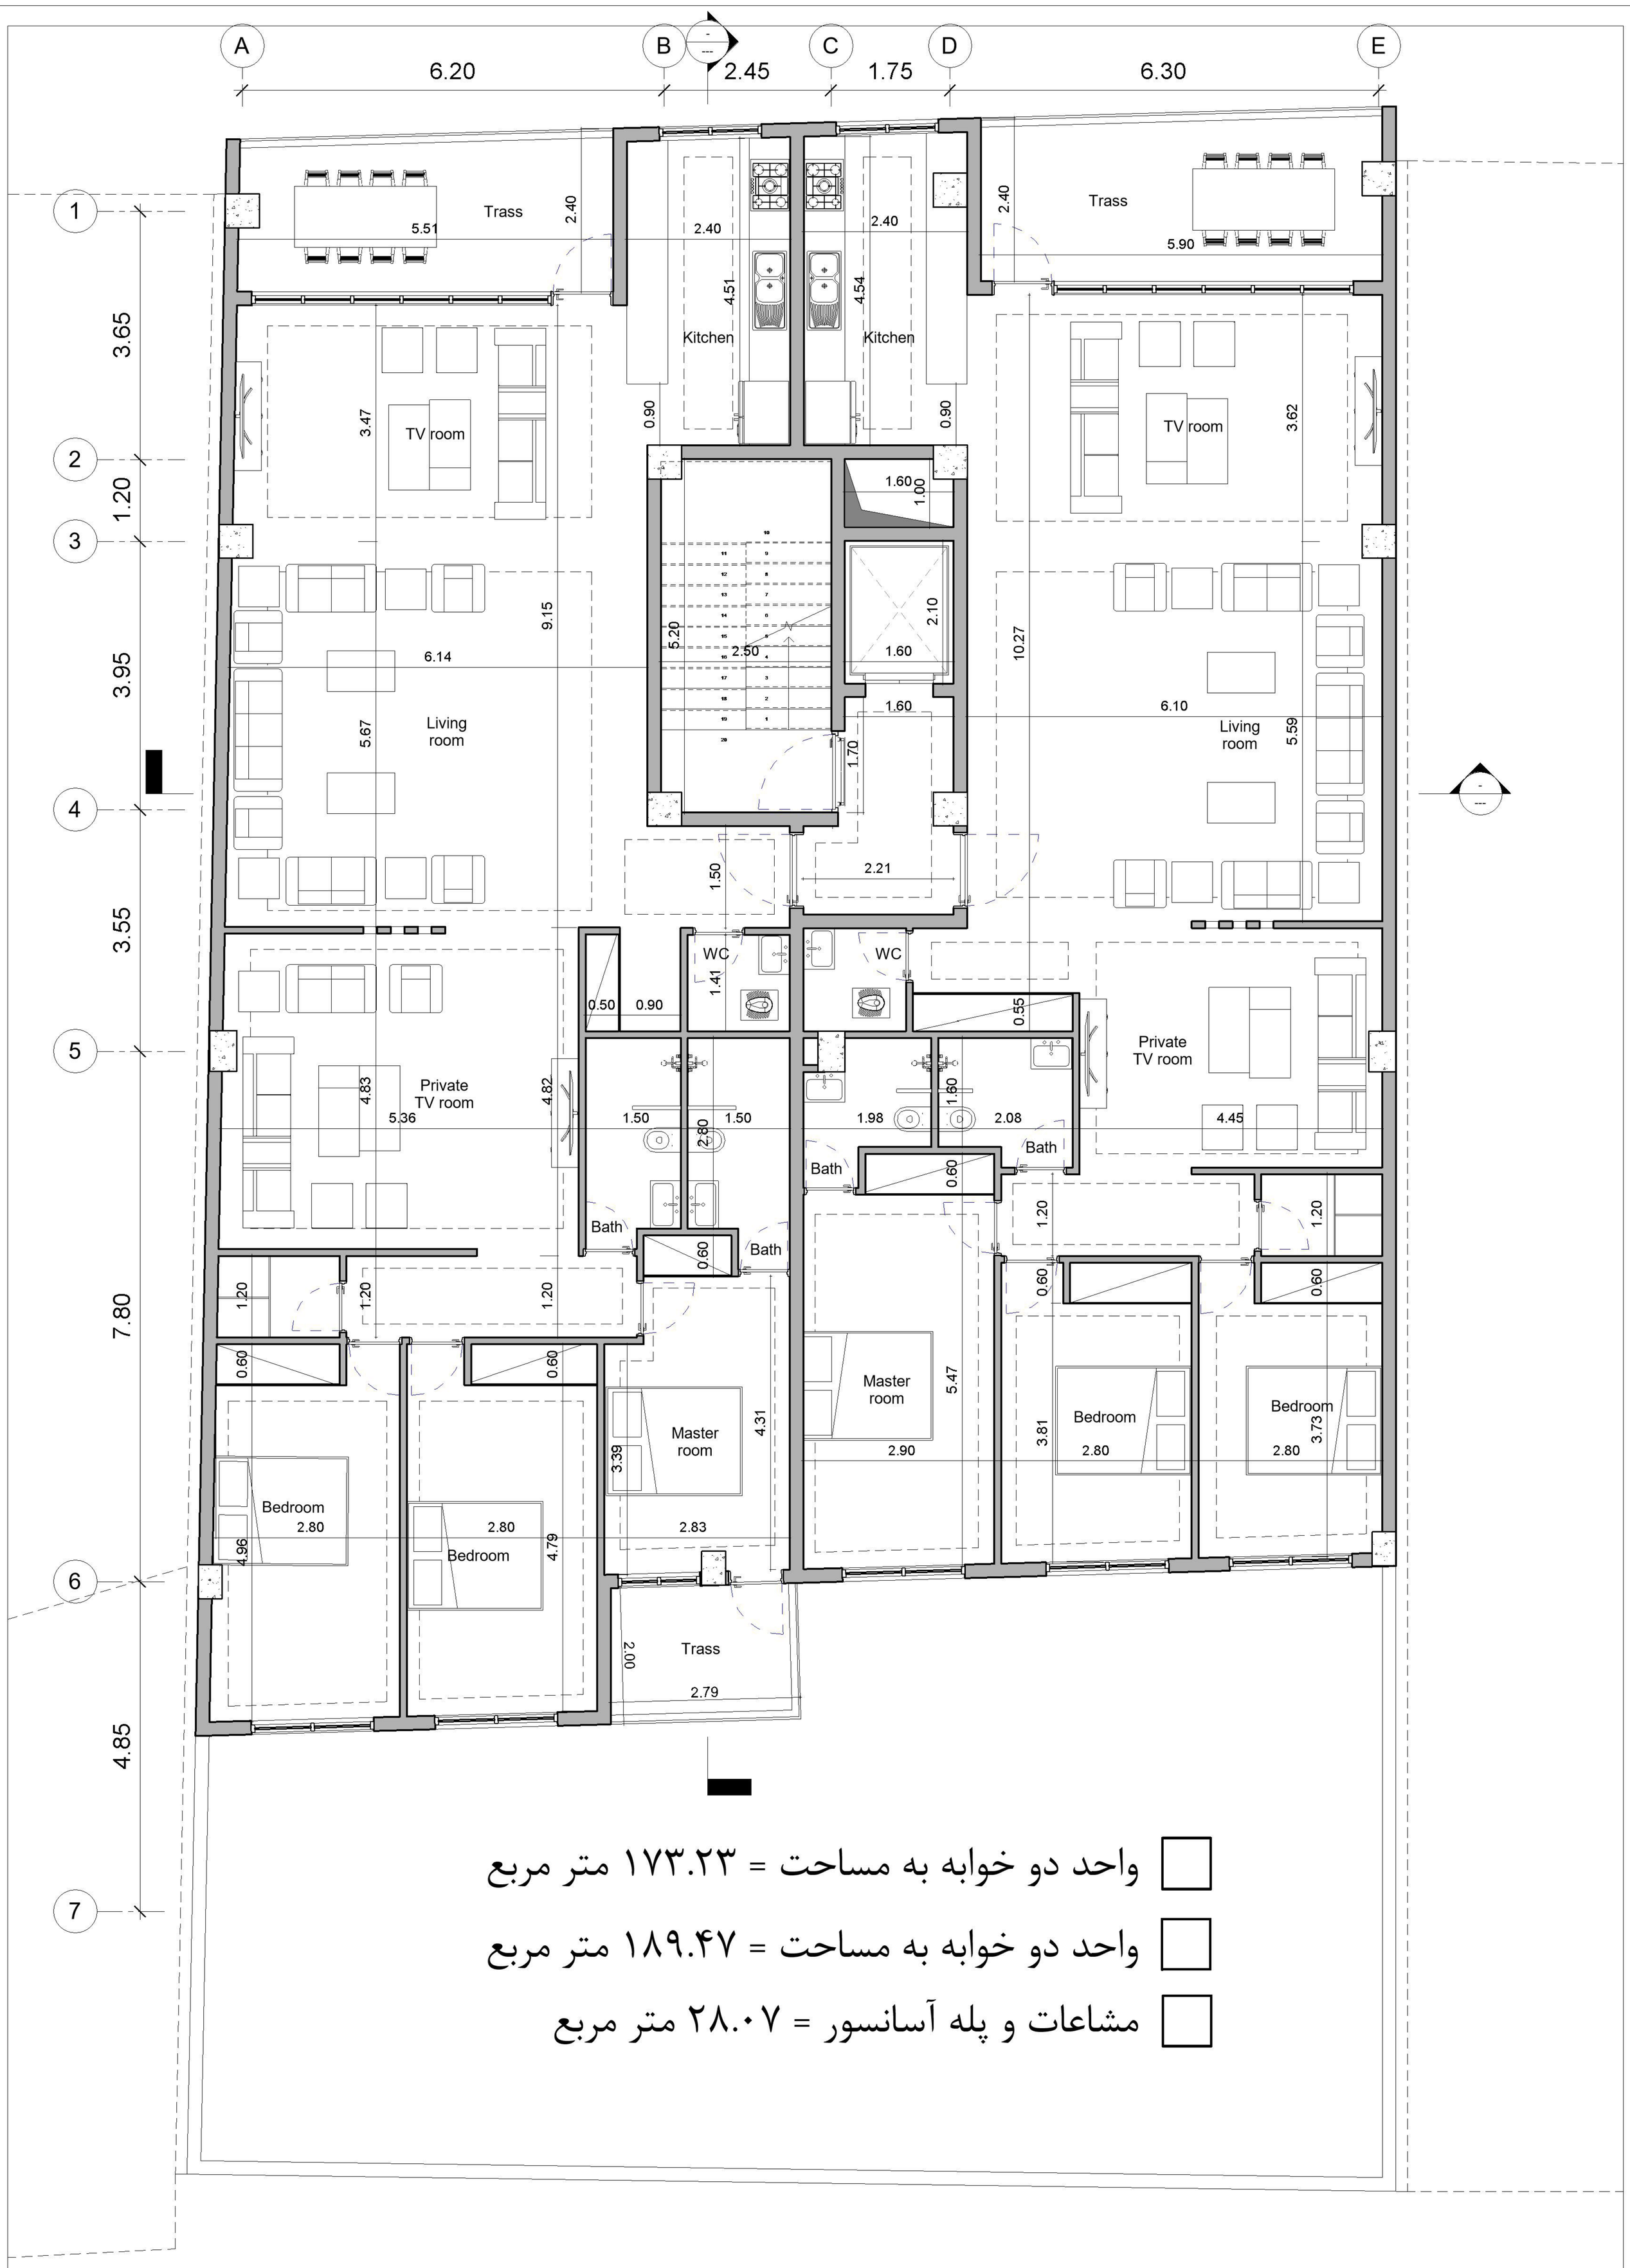
A
B
C
D
E
6.20
2.45
1.75
6.30
1
2
3
4
5
6
7
3.65
1.20
3.95
3.55
7.80
4.85
Trass
5.51
2.40
Kitchen
4.51
4.54
0.90
TV room
3.47
3.62
1.60
1.00
2.10
5.20
2.50
9.15
6.14
5.67
Living room
10.27
6.10
5.59
1.70
2.21
1.50
WC
1.41
0.50
0.55
Private TV room
4.83
5.36
4.82
4.45
1.98
2.08
Bath
0.60
1.20
Master room
5.47
2.90
3.81
3.73
Bedroom
4.31
3.39
2.83
4.96
4.79
2.00
2.79
واحد دو خوابه به مساحت = ۱۷۳.۲۳ متر مربع
واحد دو خوابه به مساحت = ۱۸۹.۴۷ متر مربع
مشاعات و پله آسانسور = ۲۸.۰۷ متر مربع
S Floor= 390.77m2
پلان اندازه گذاری طبقات اول تا پنجم
0
1
2
5
10
20
N

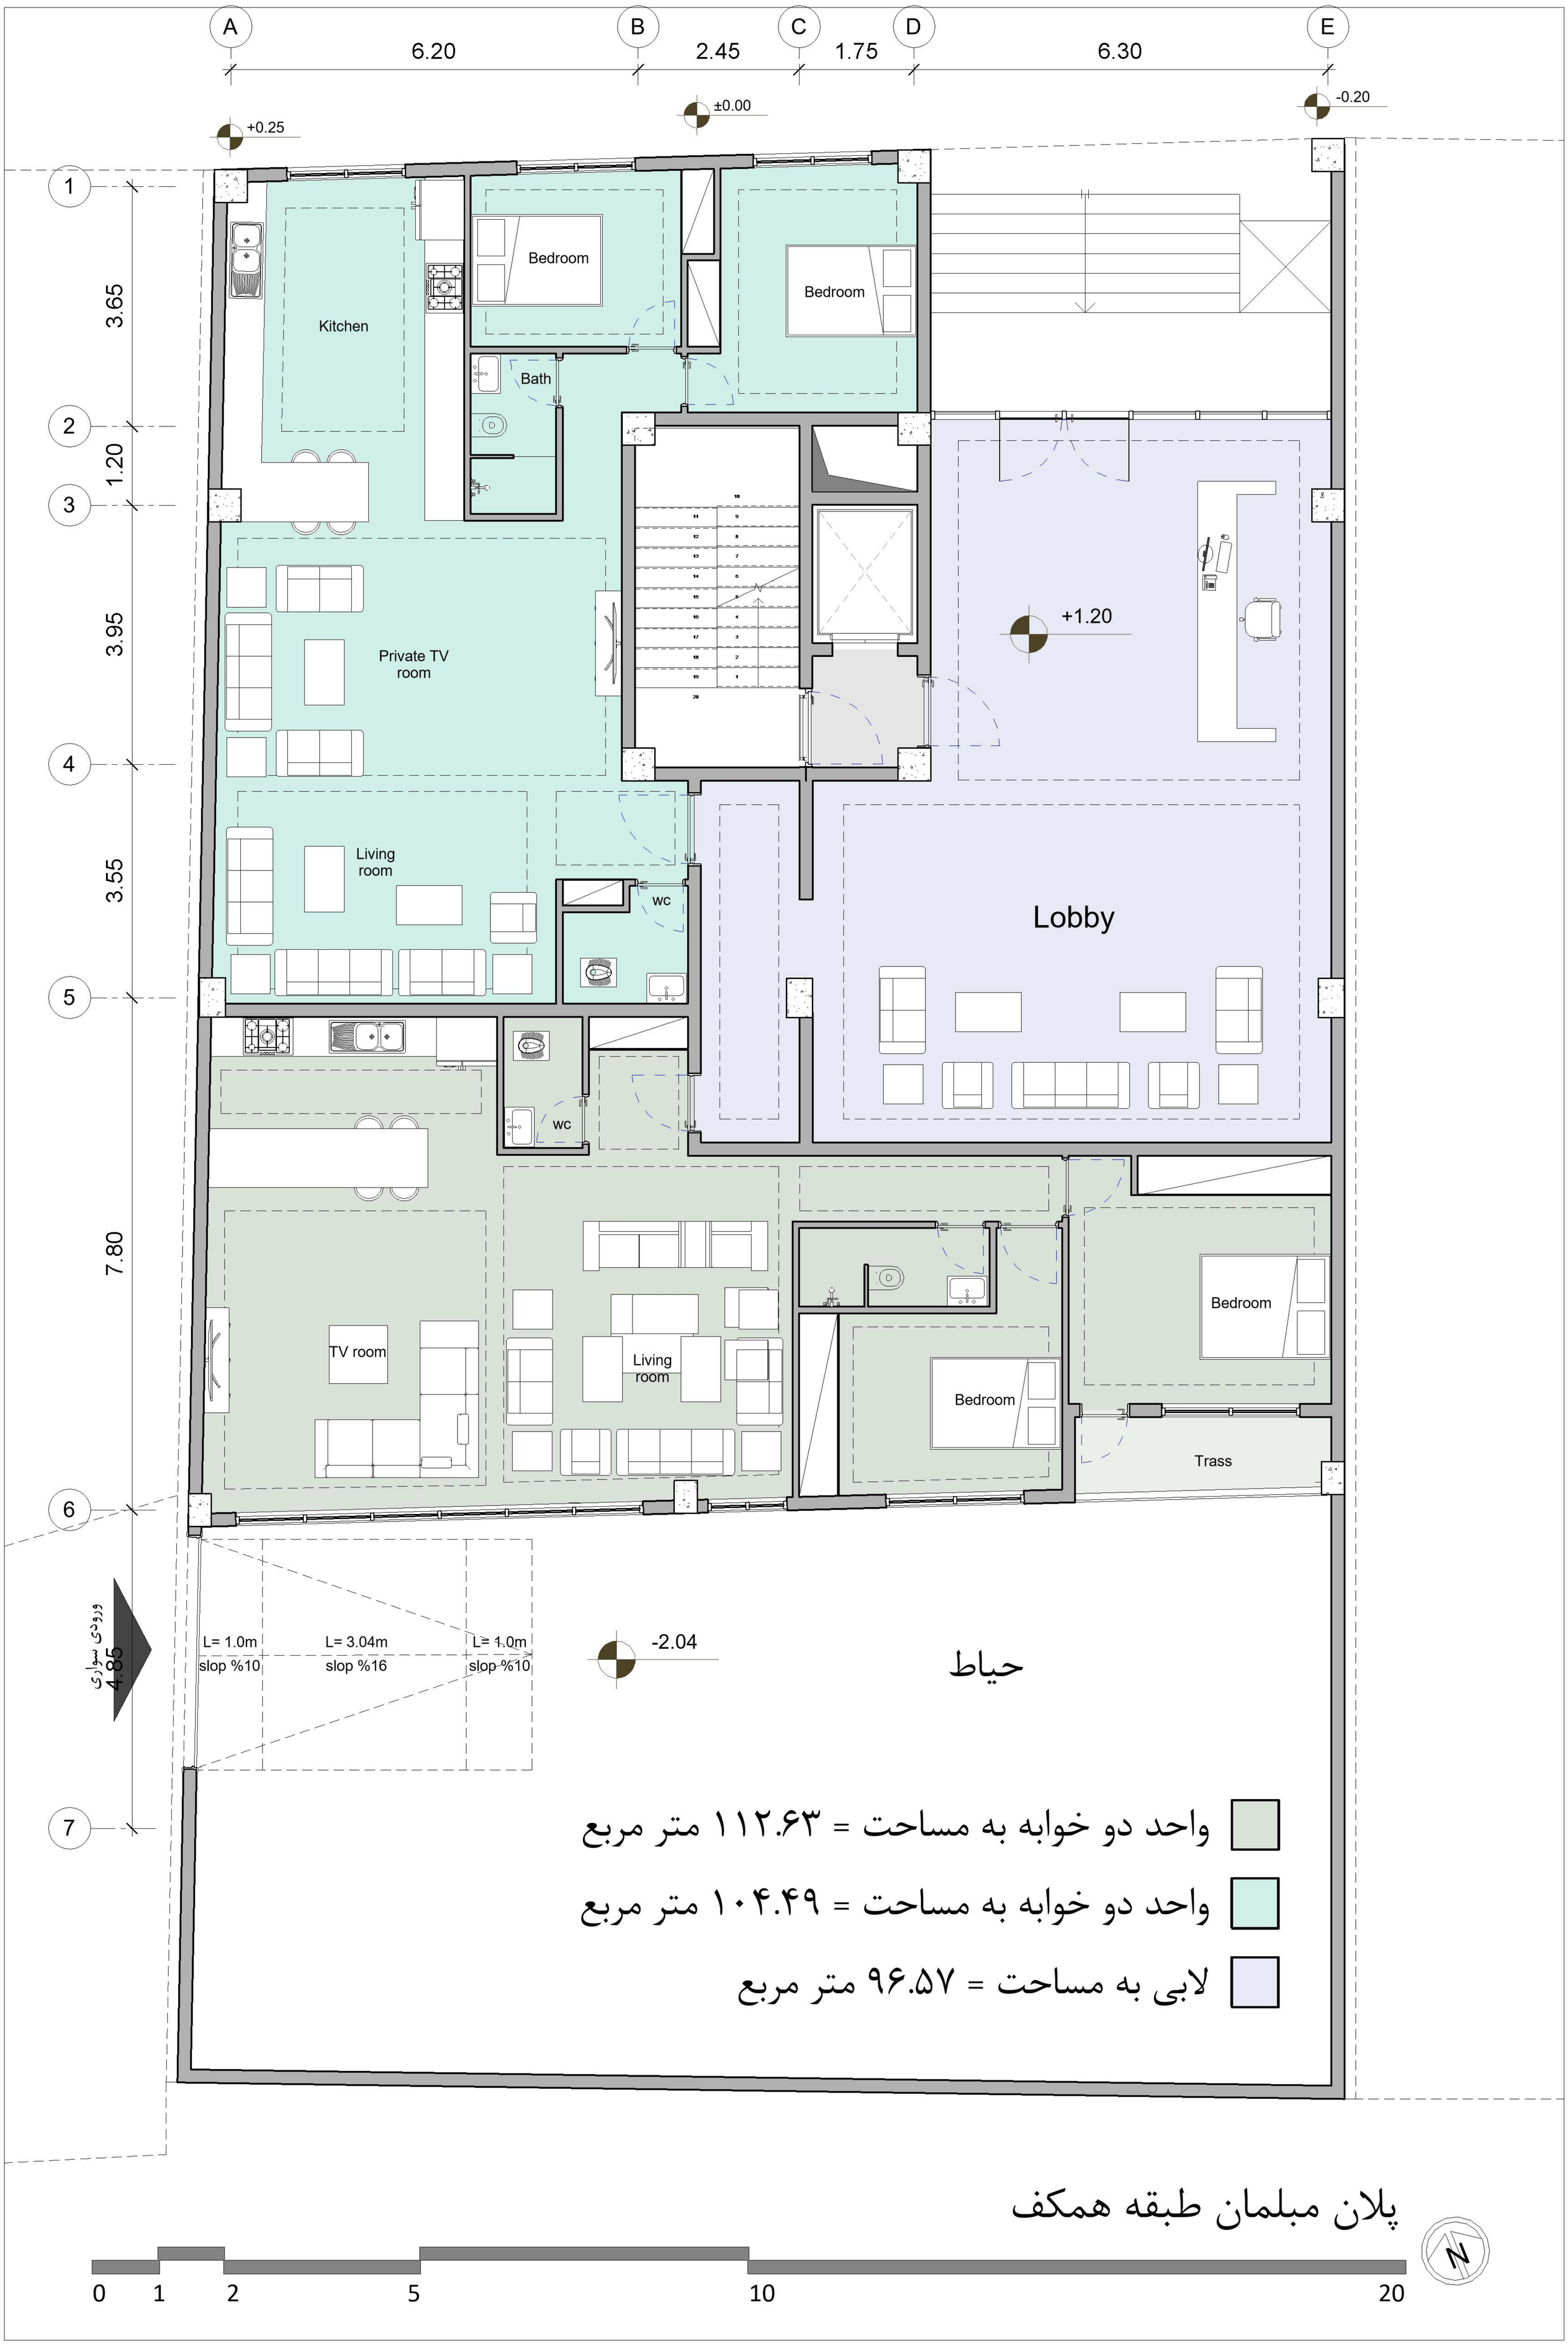

پلان مبلمان طبقه همکف

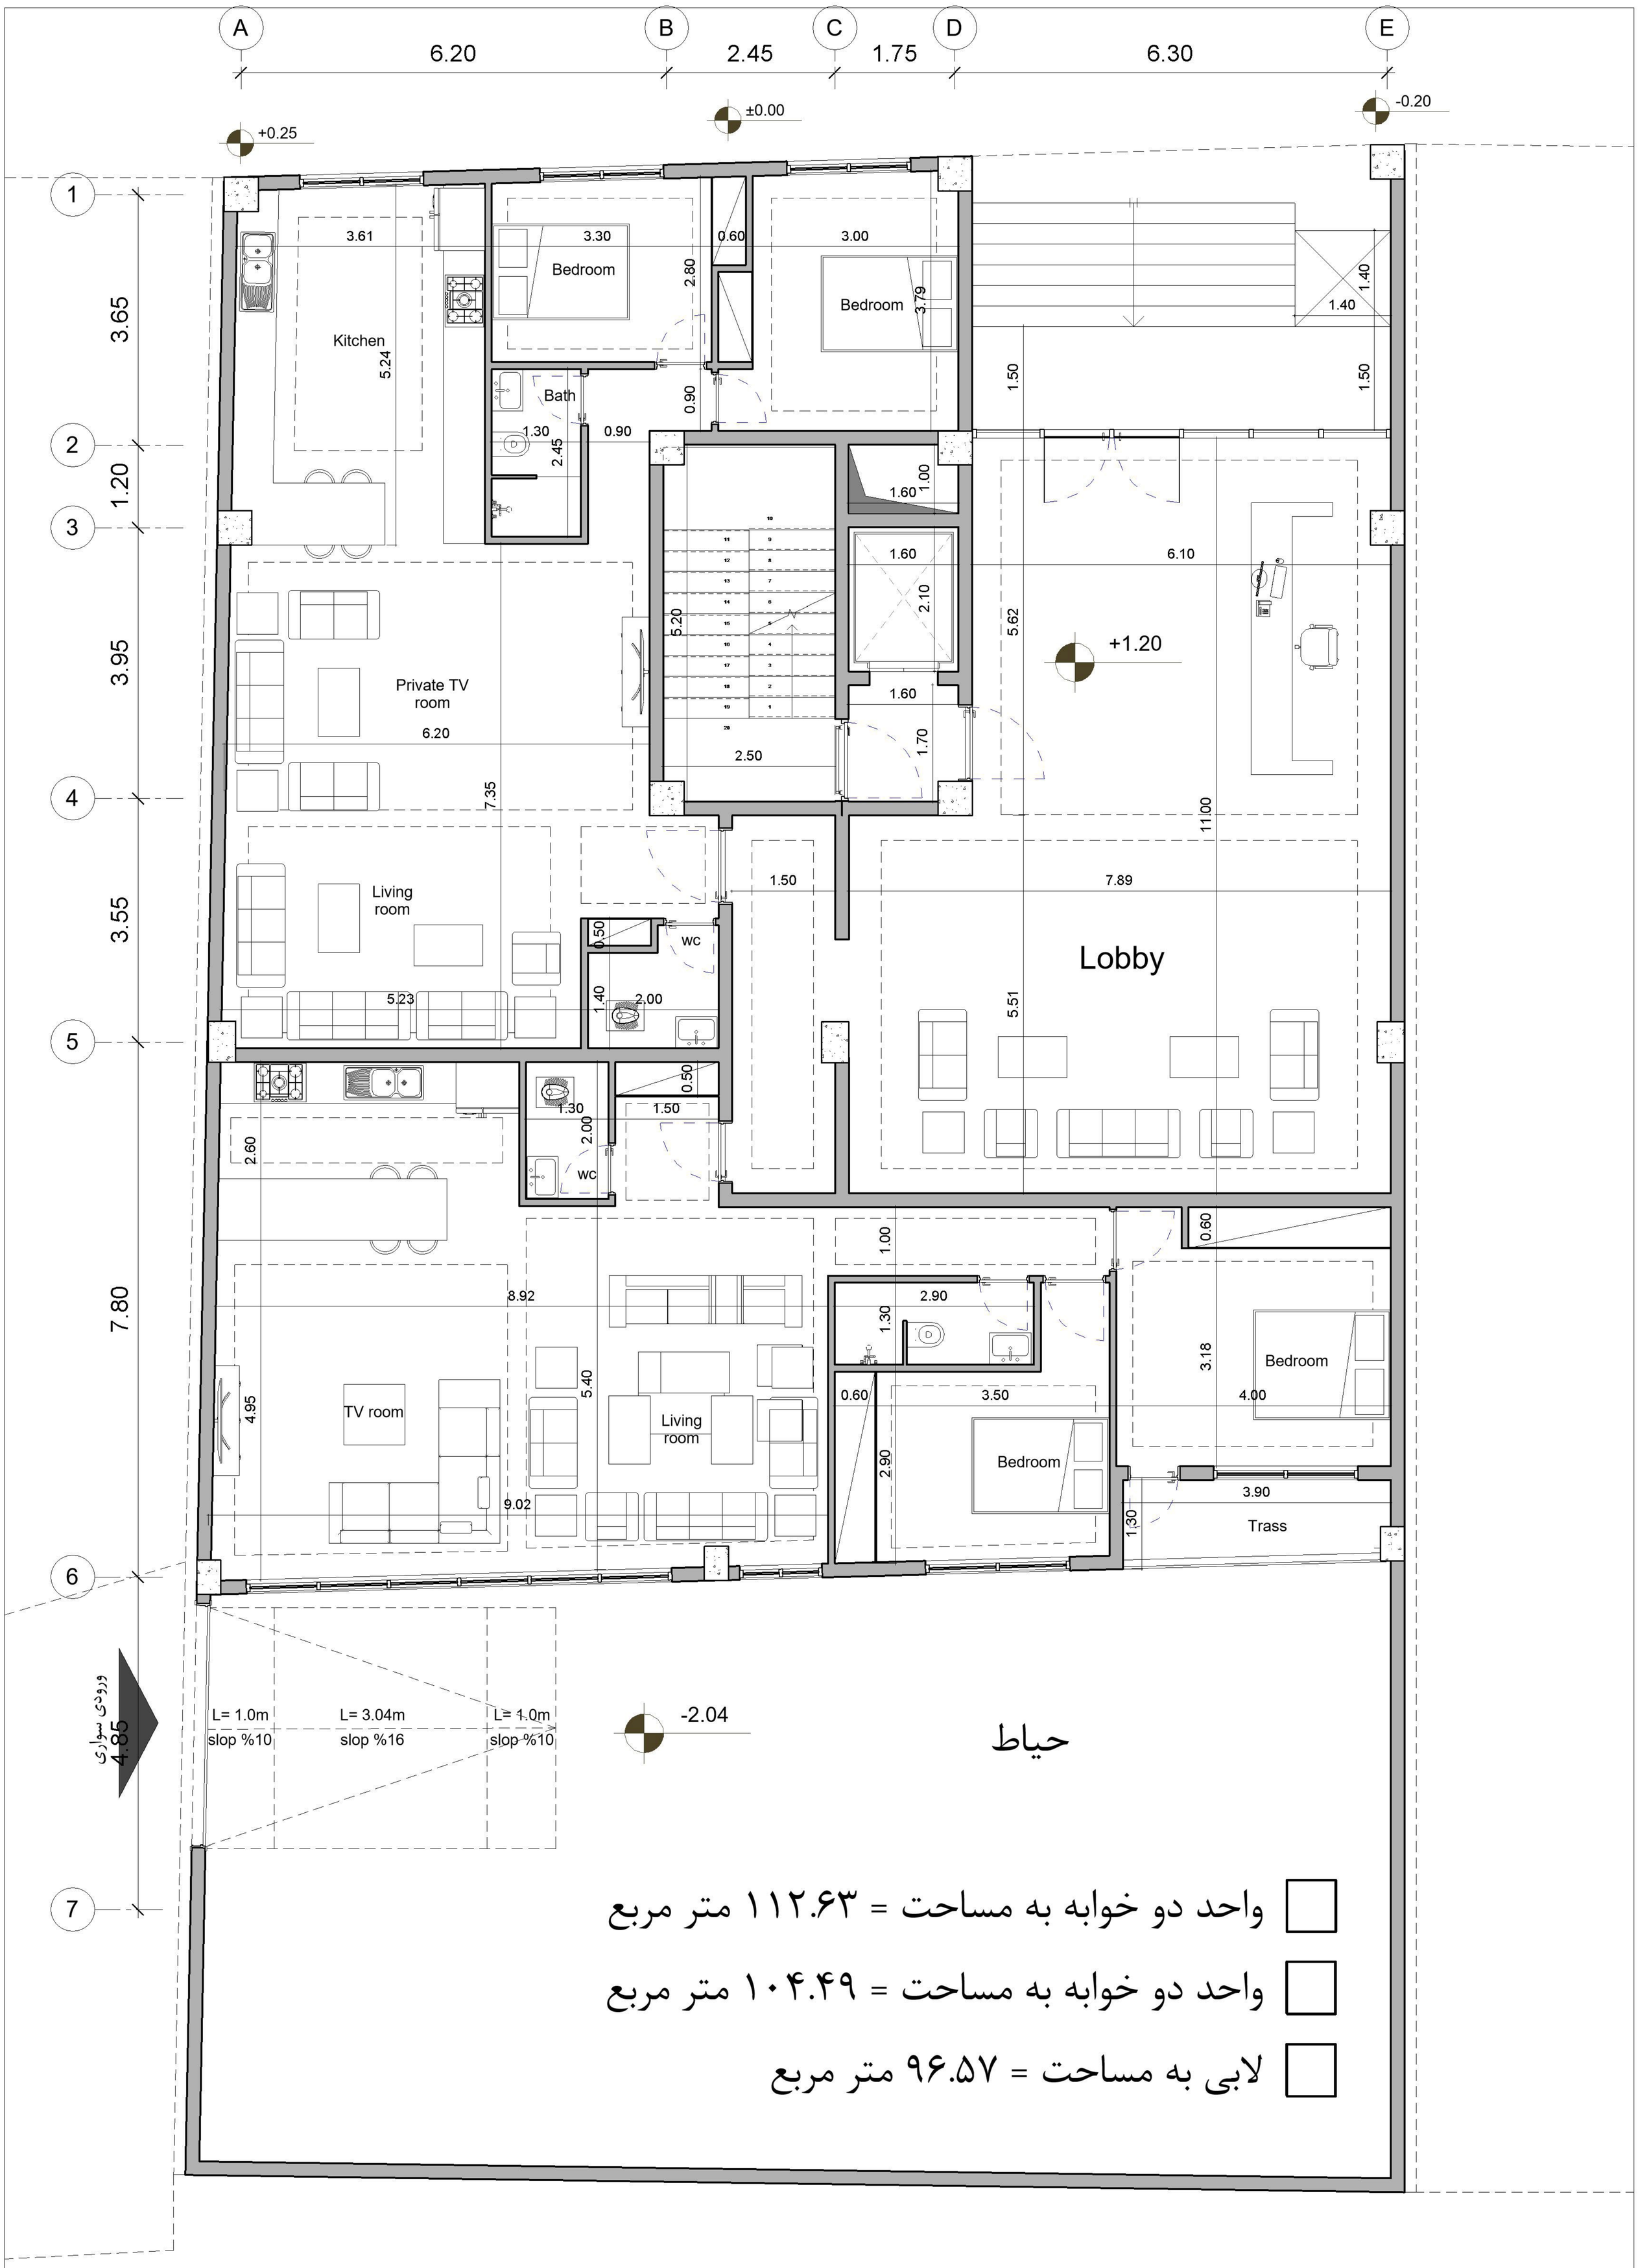

پلان اندازه گذاری طبقه همکف

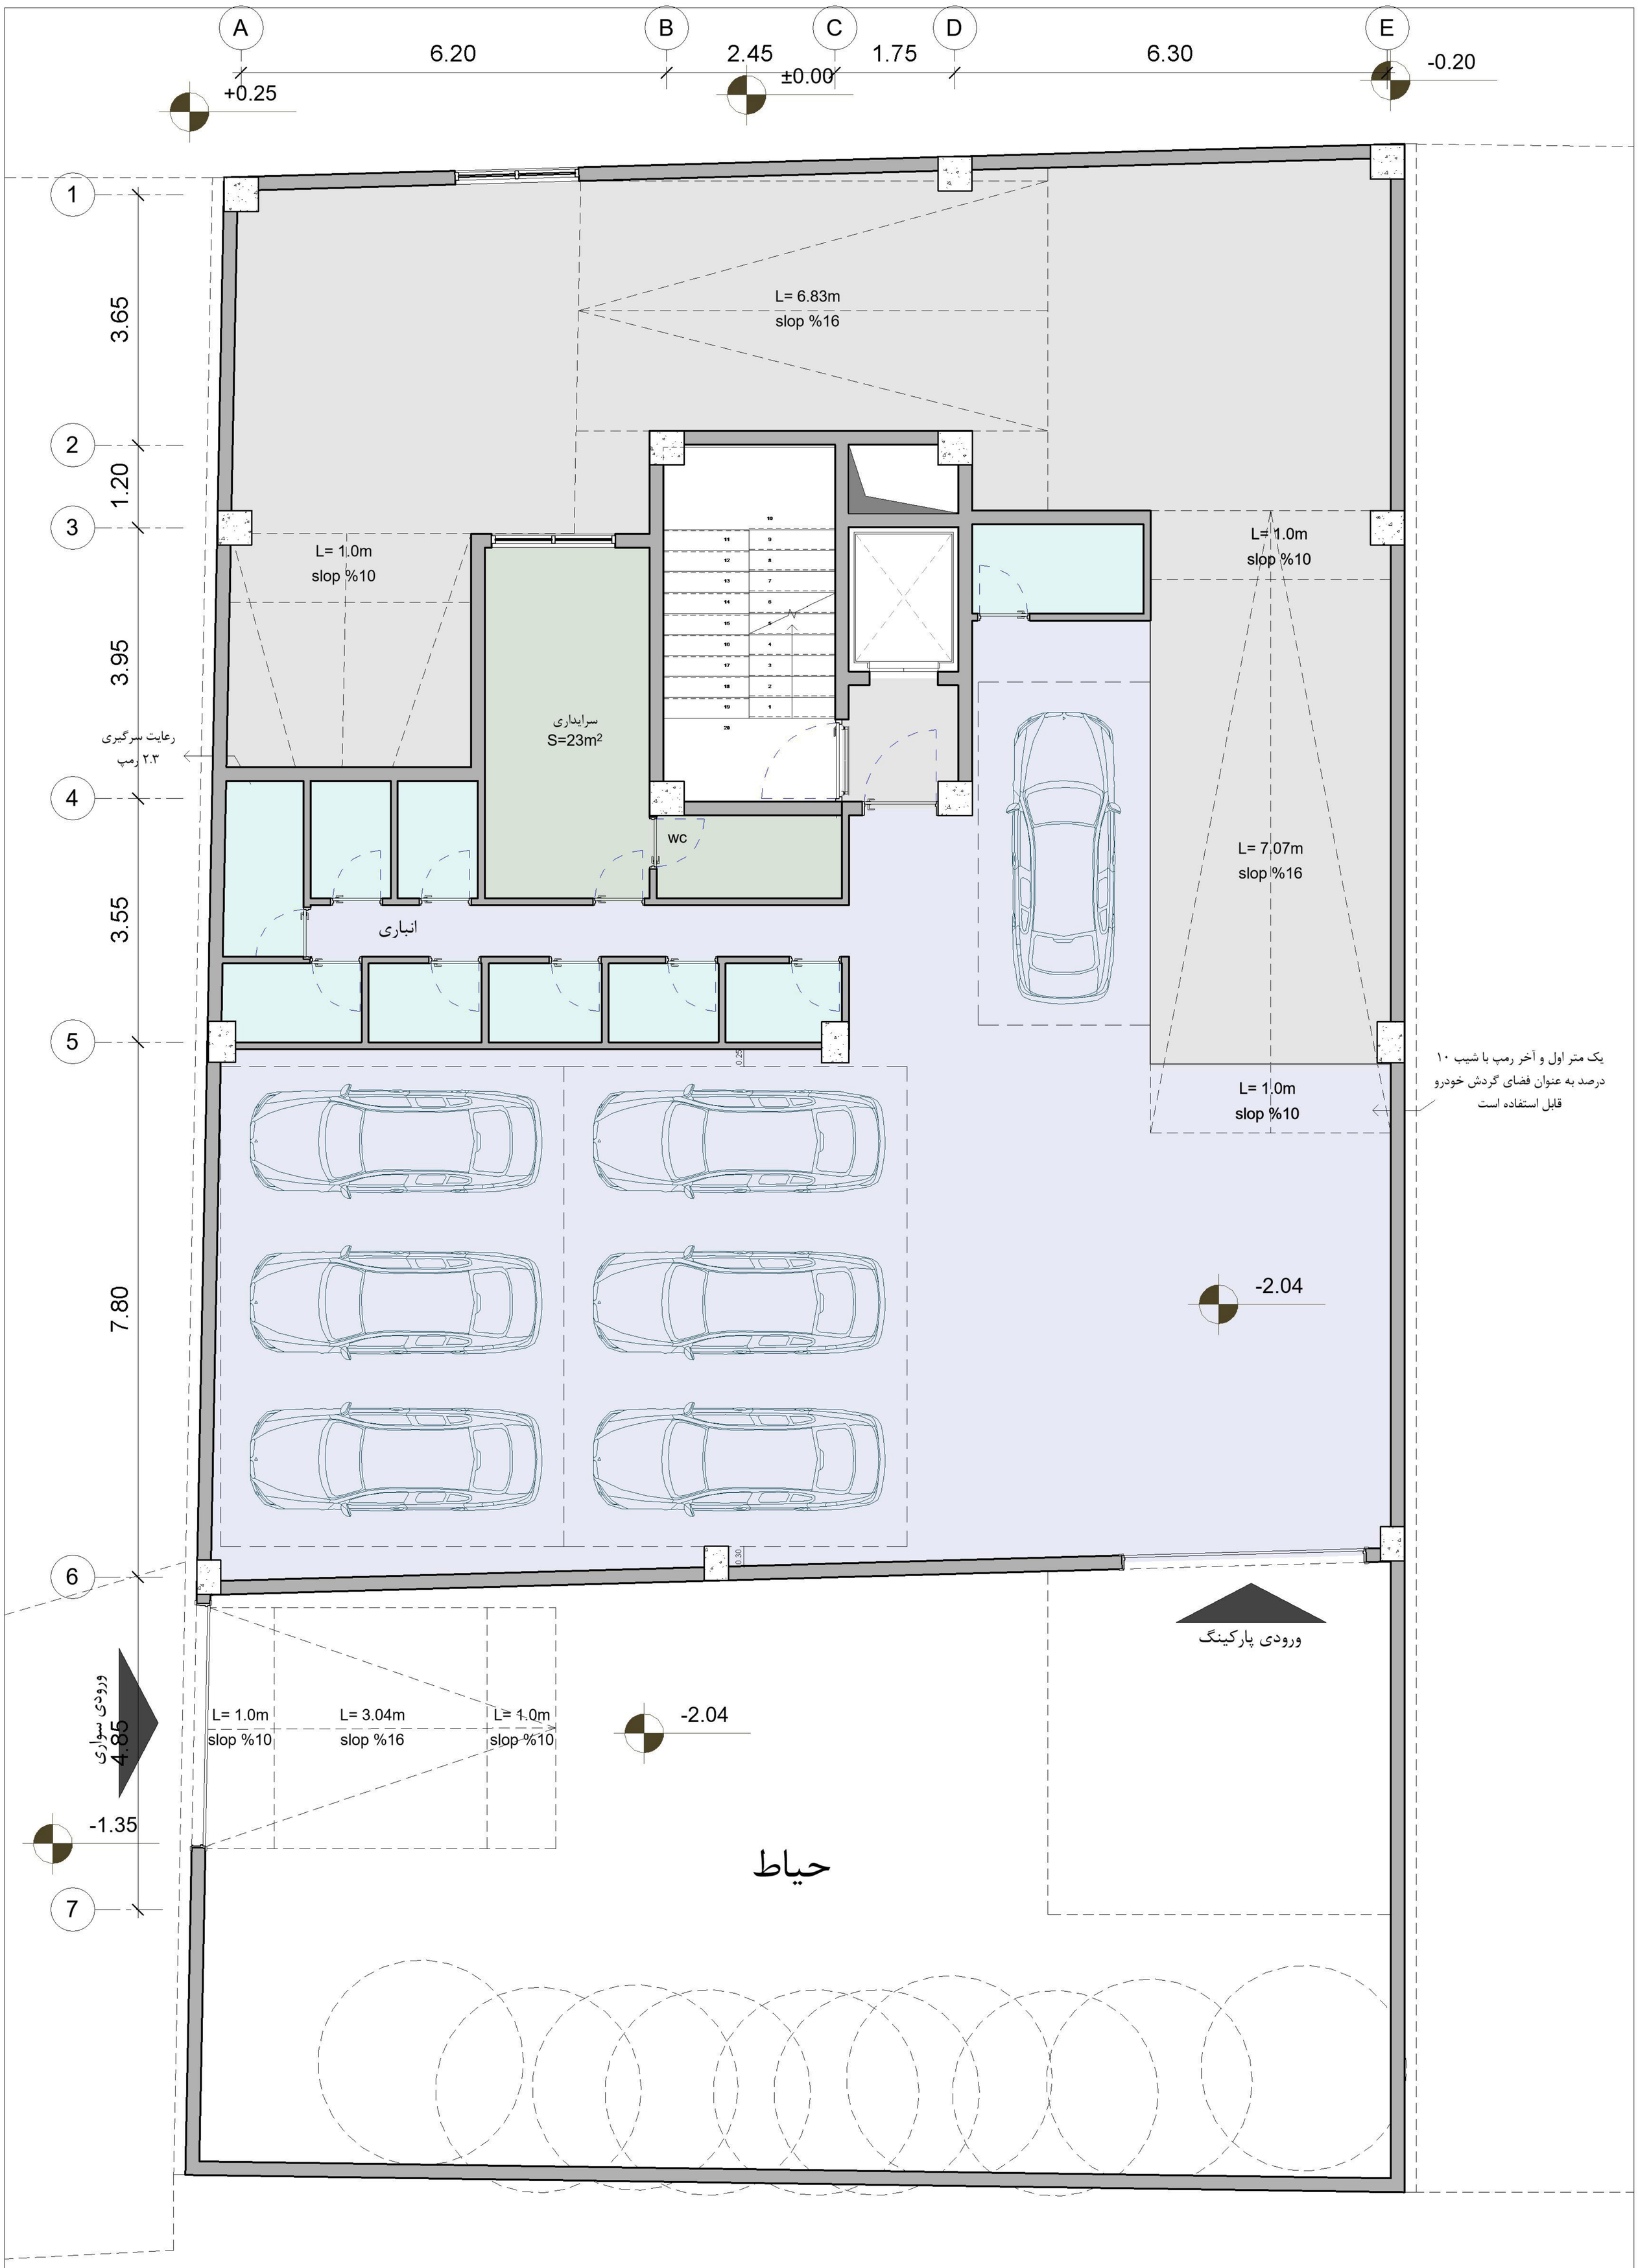

Parking=7 Store=9

پلان مبلمان زیرزمین اول

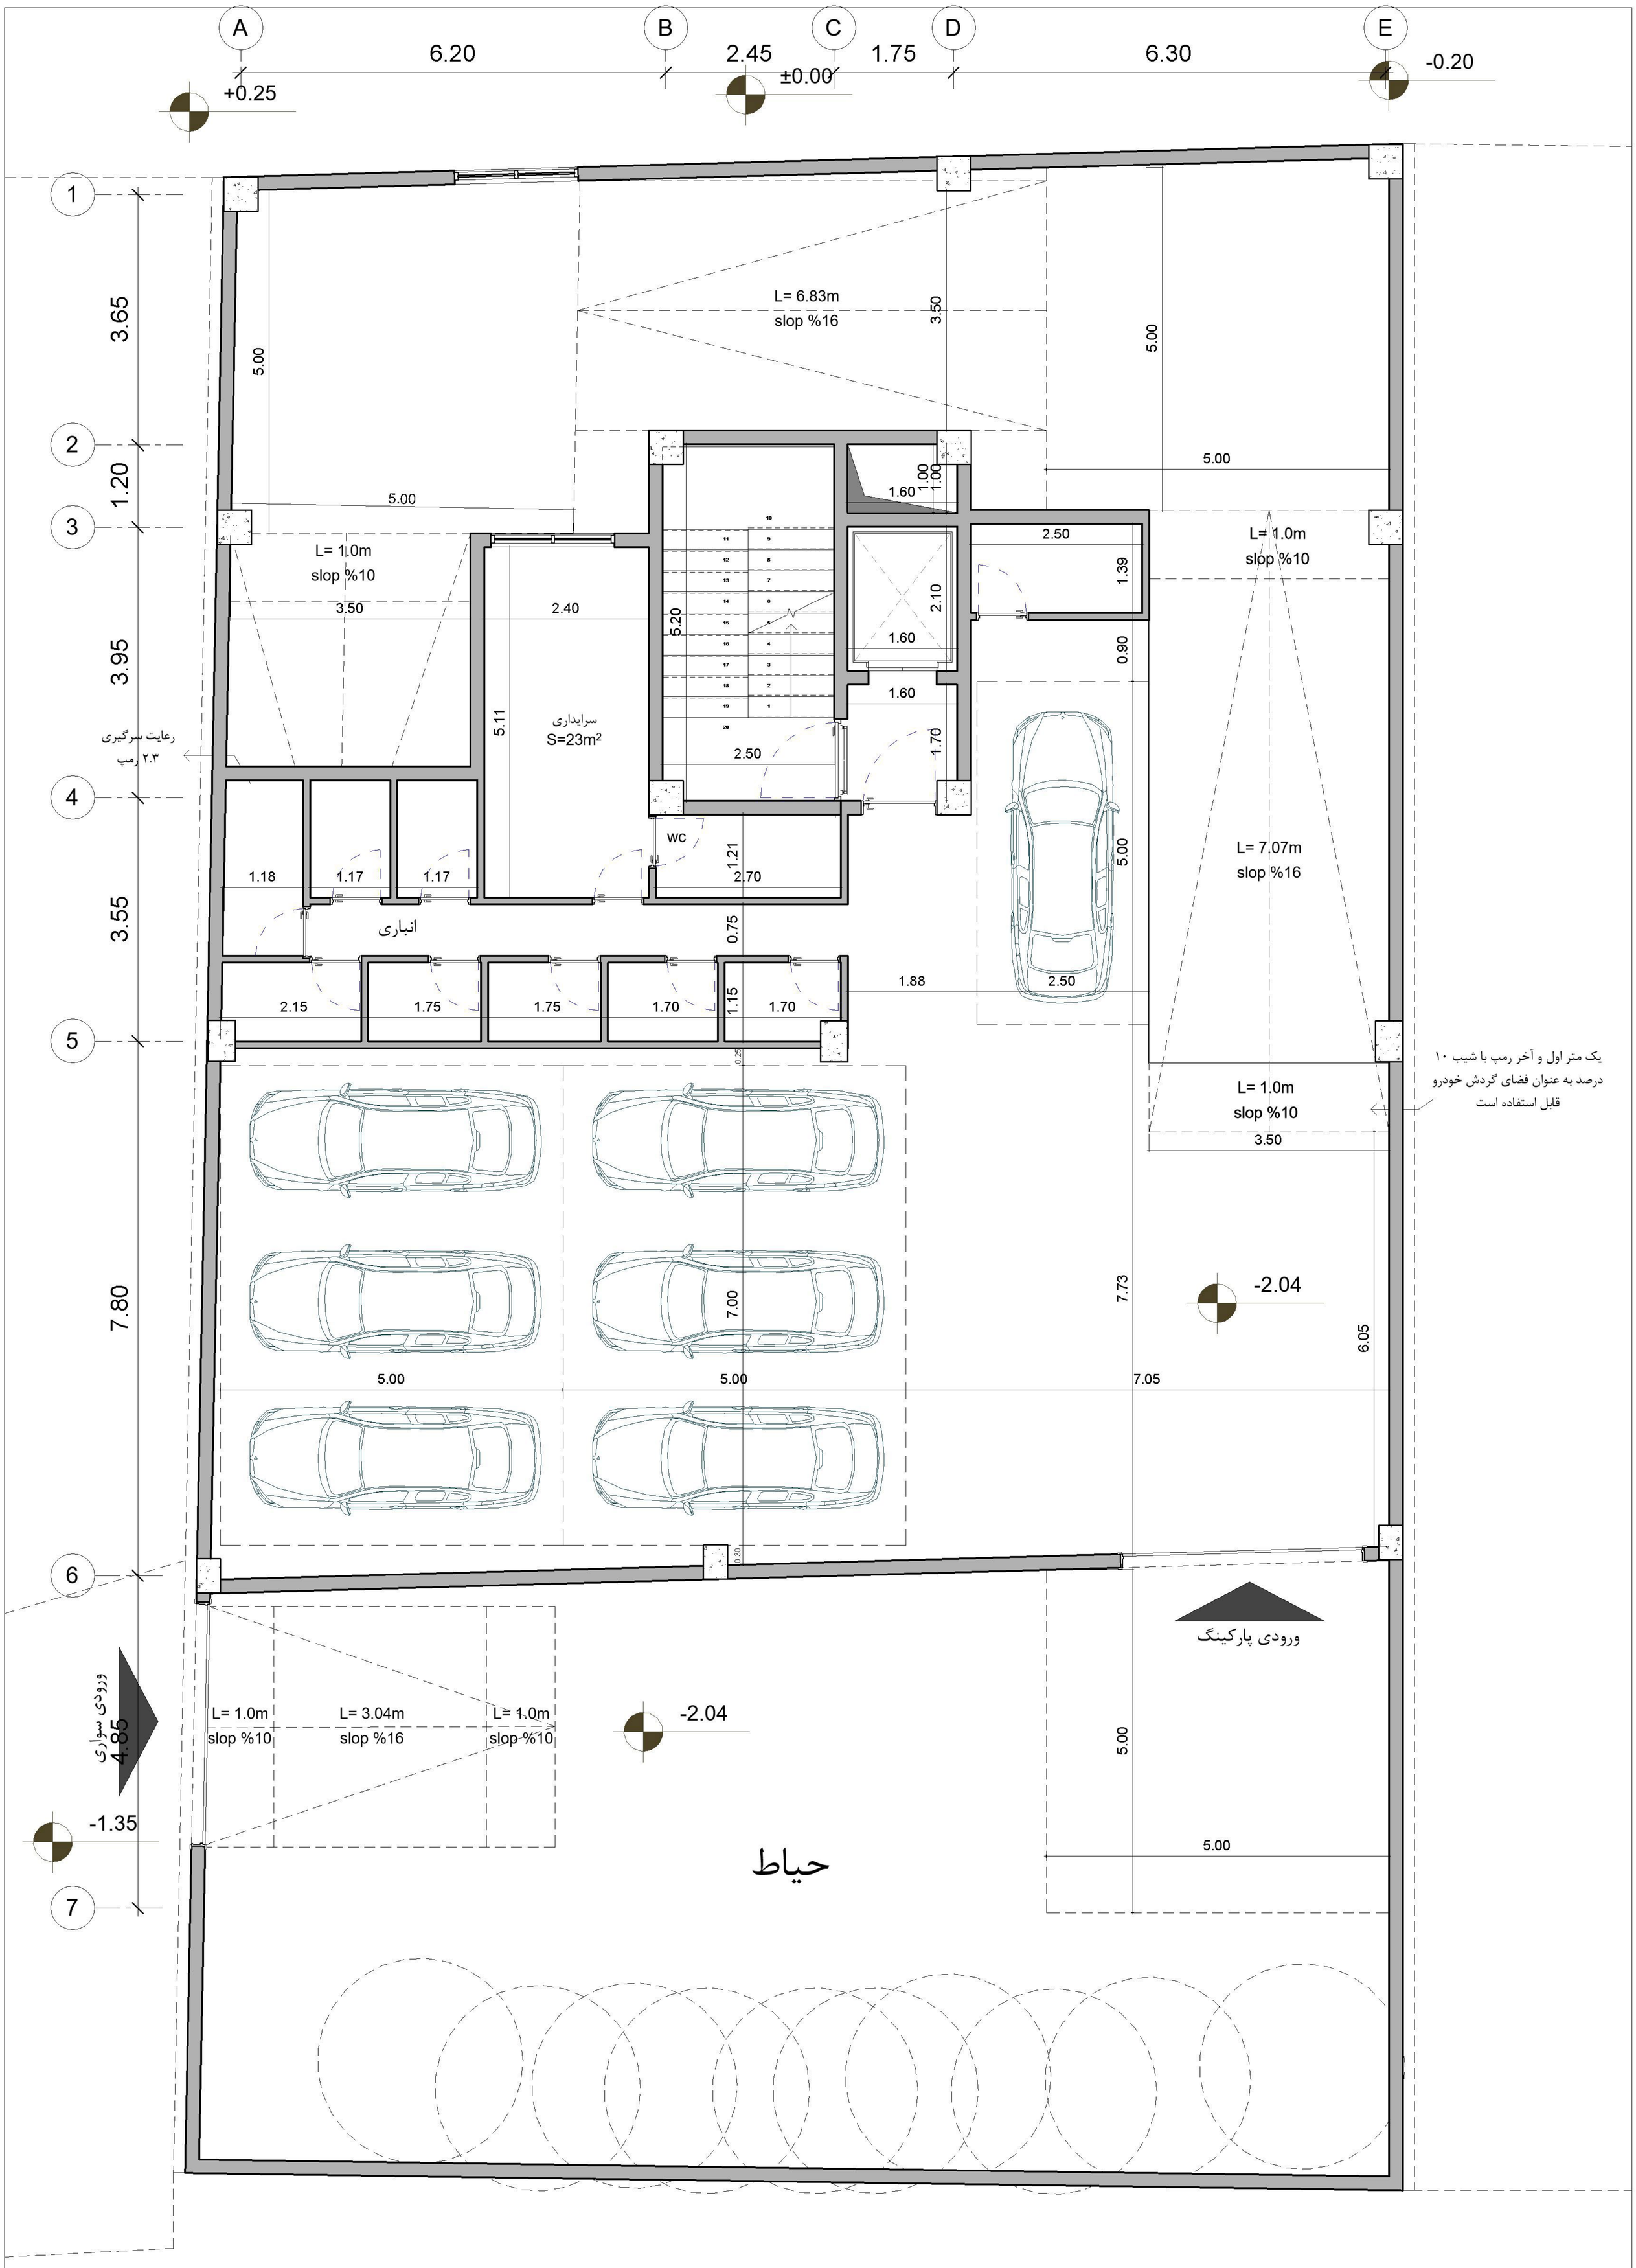

Parking=7 Store=9

پلان اندازه گذاری زیرزمین اول

0 1 2 5 10 20

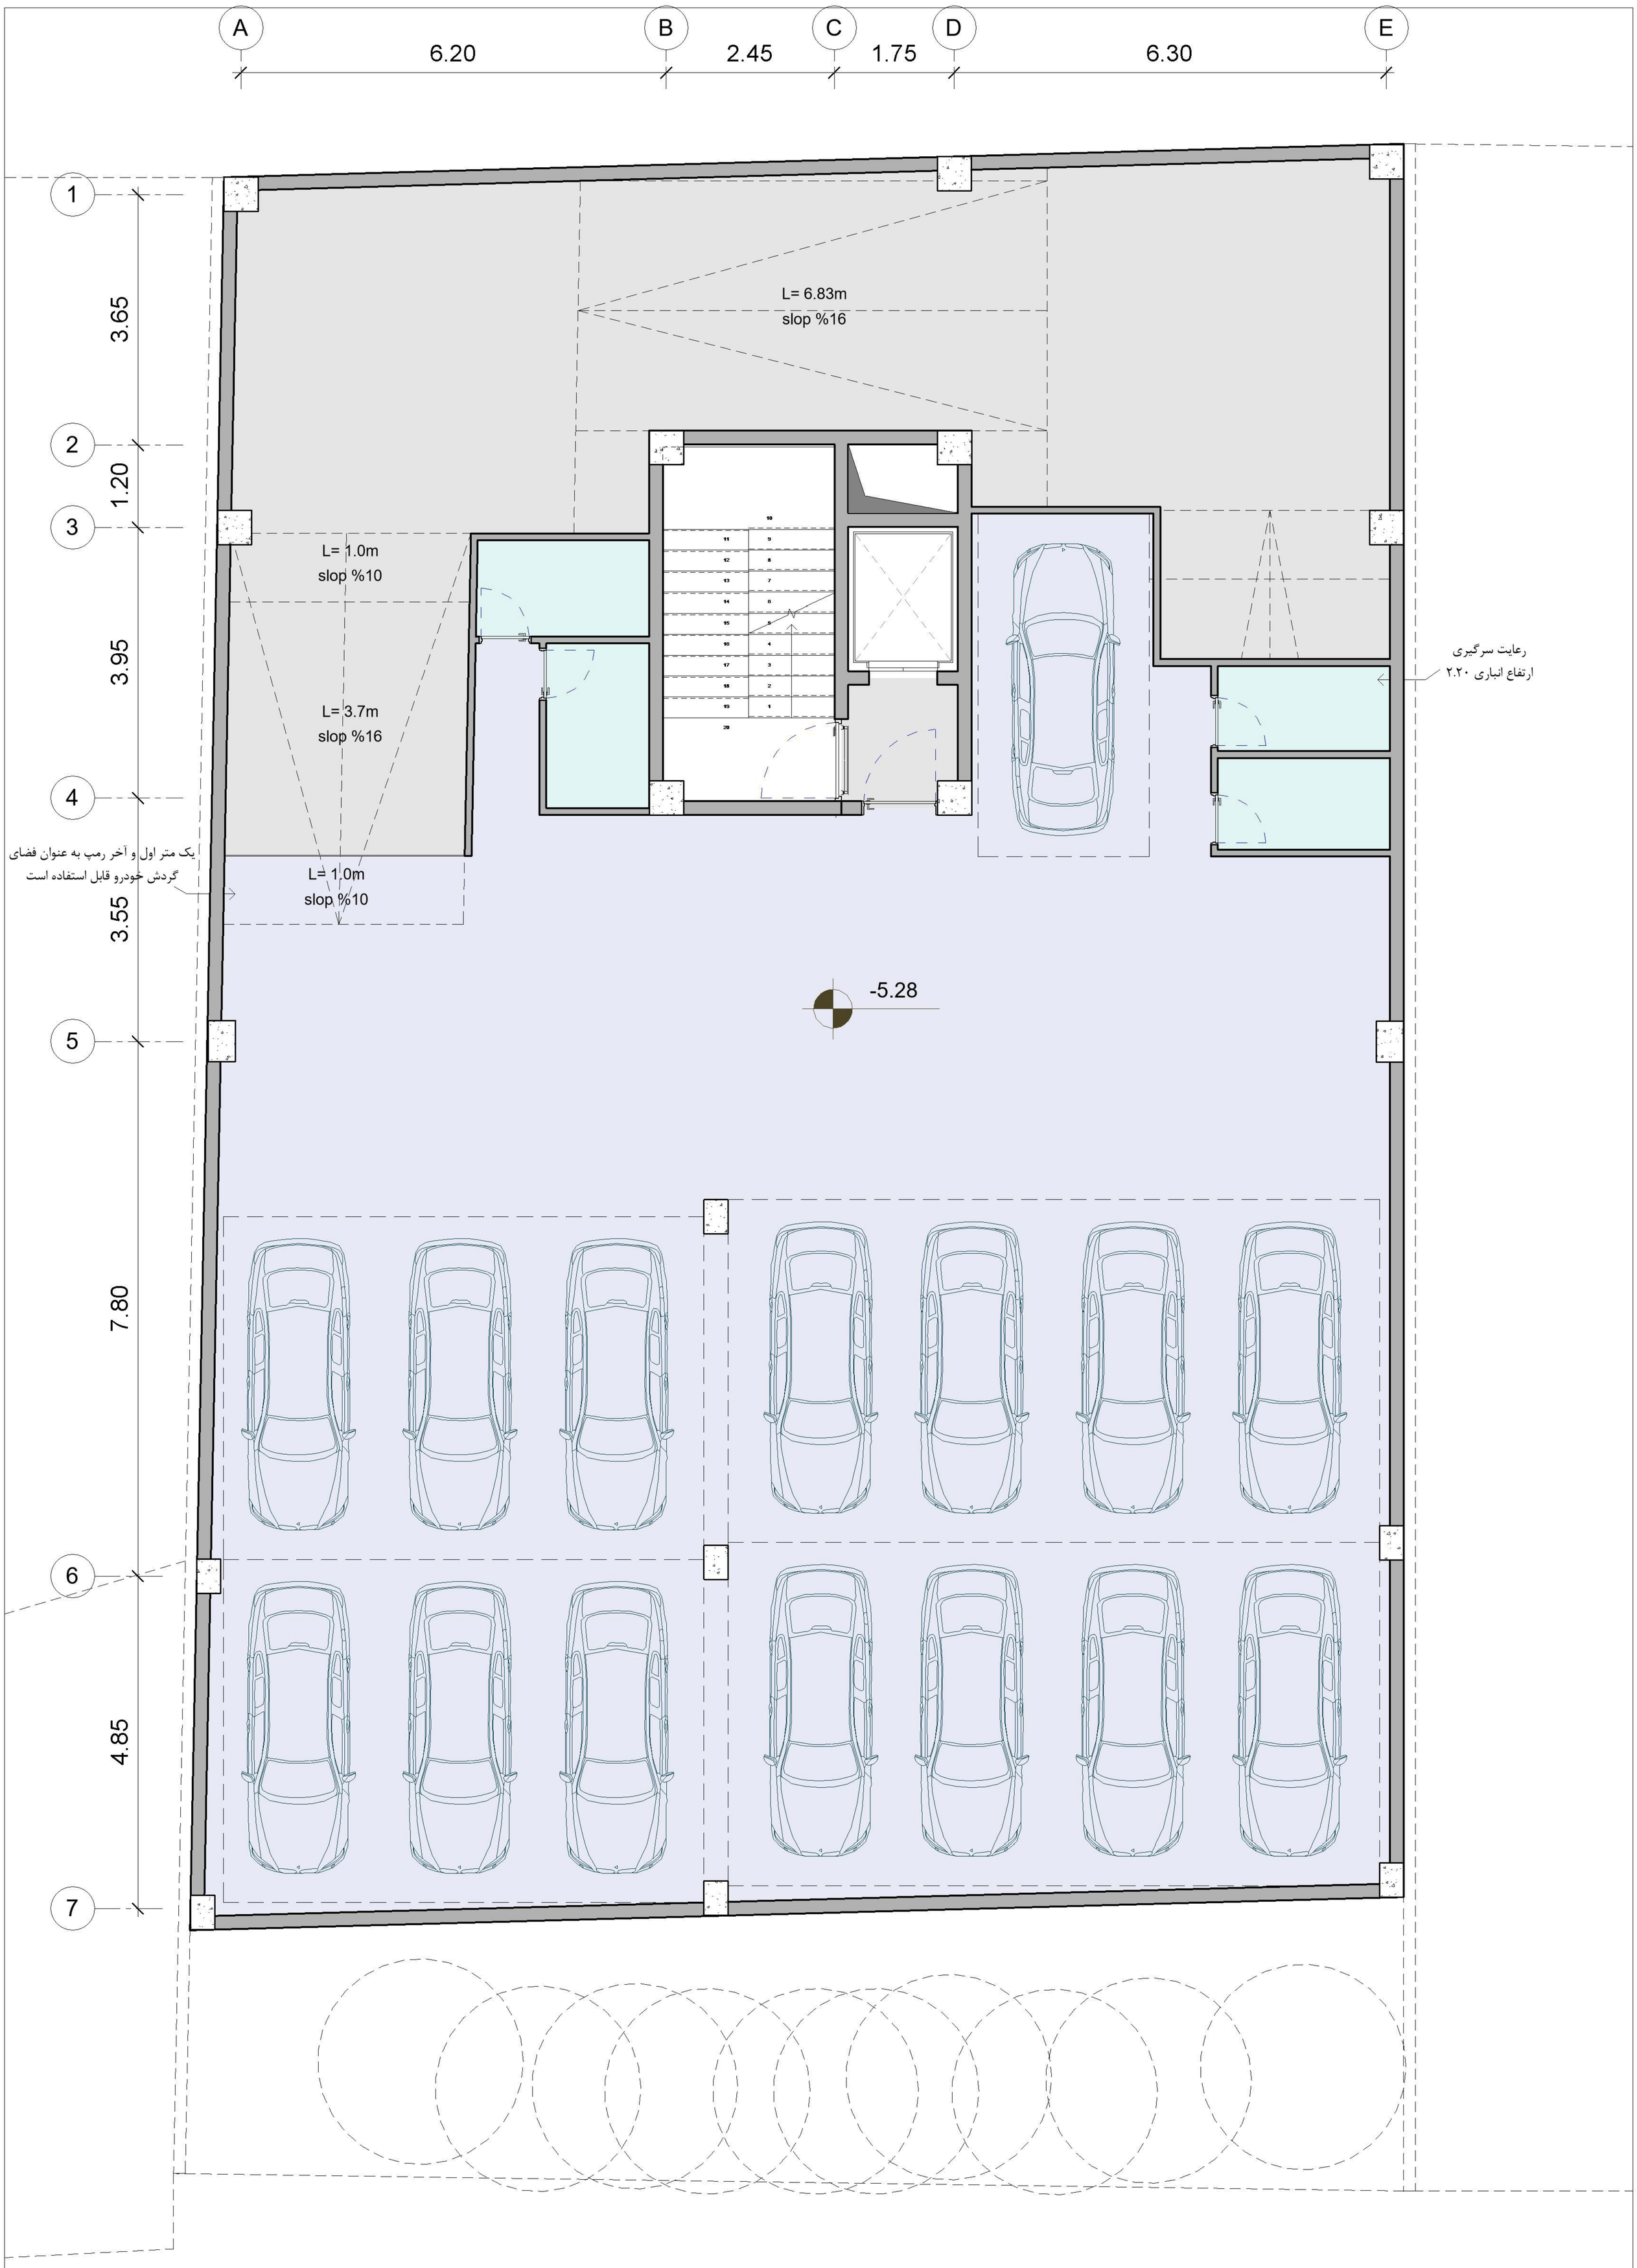

Parking=15 Store=4

پلان مبلمان زیرزمین دوم

0 1 2 5 10 20

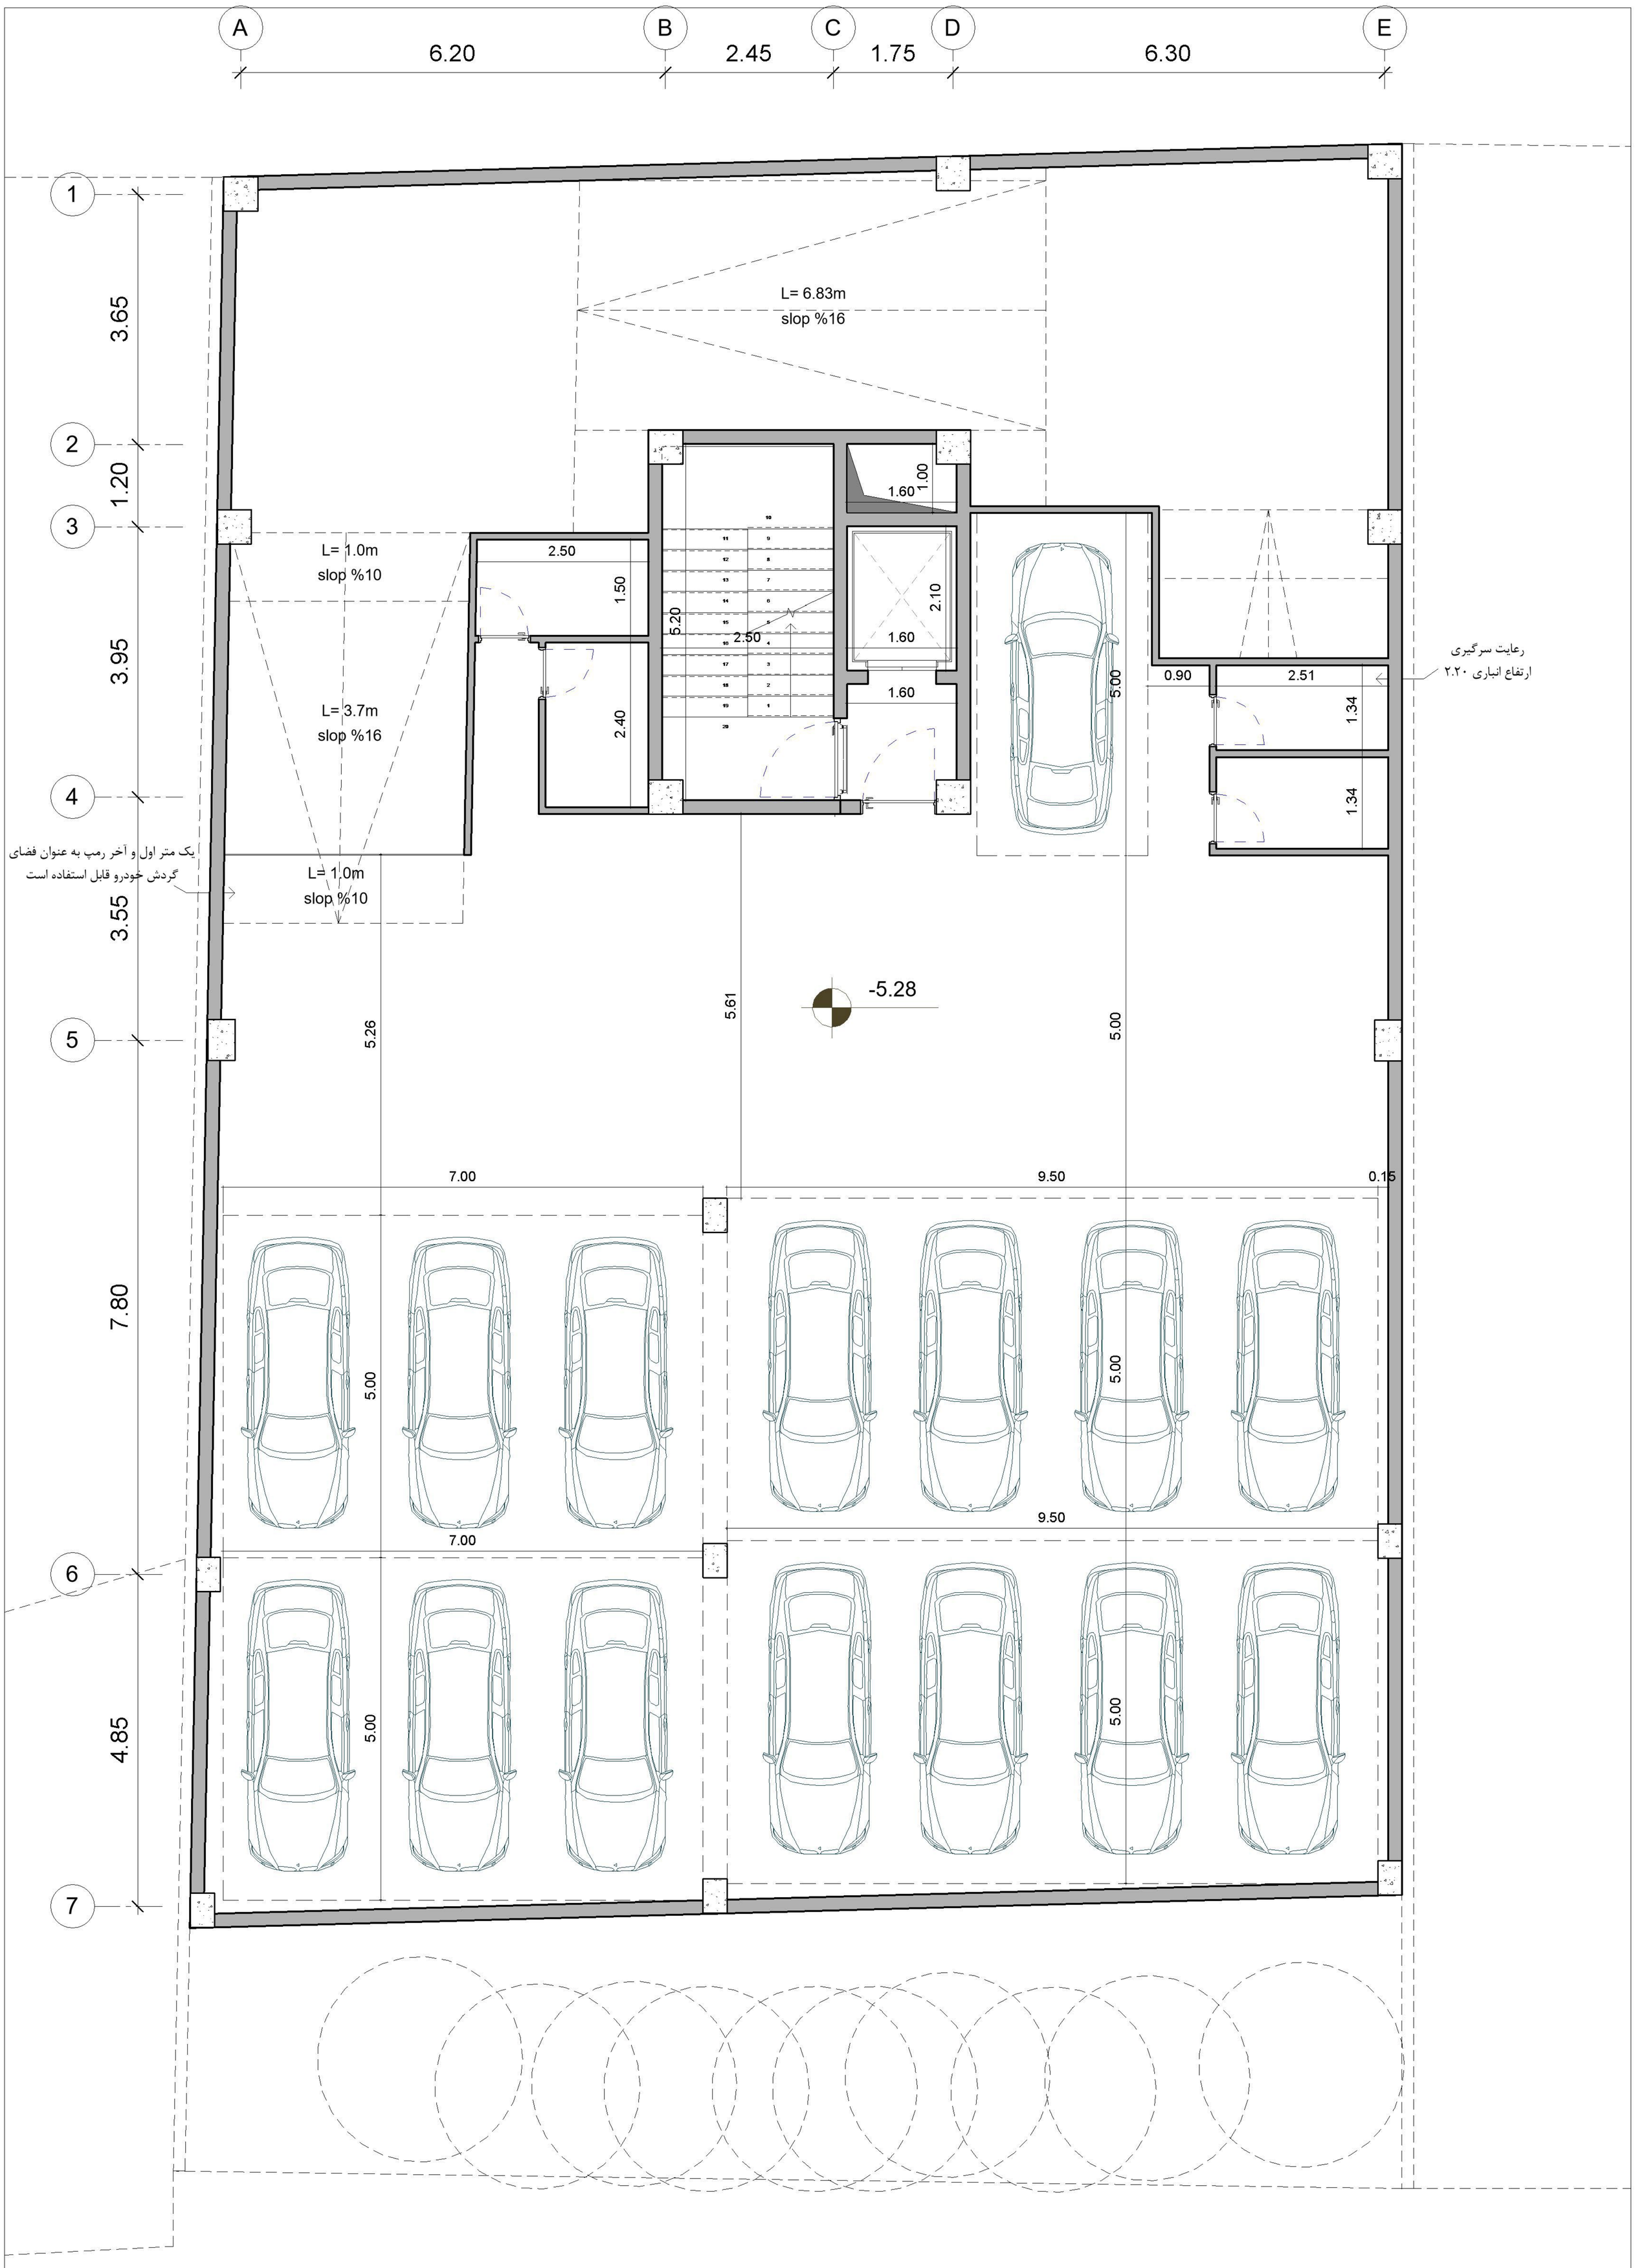

Parking=15 Store=4

پلان اندازه گذاری زیرزمین دوم

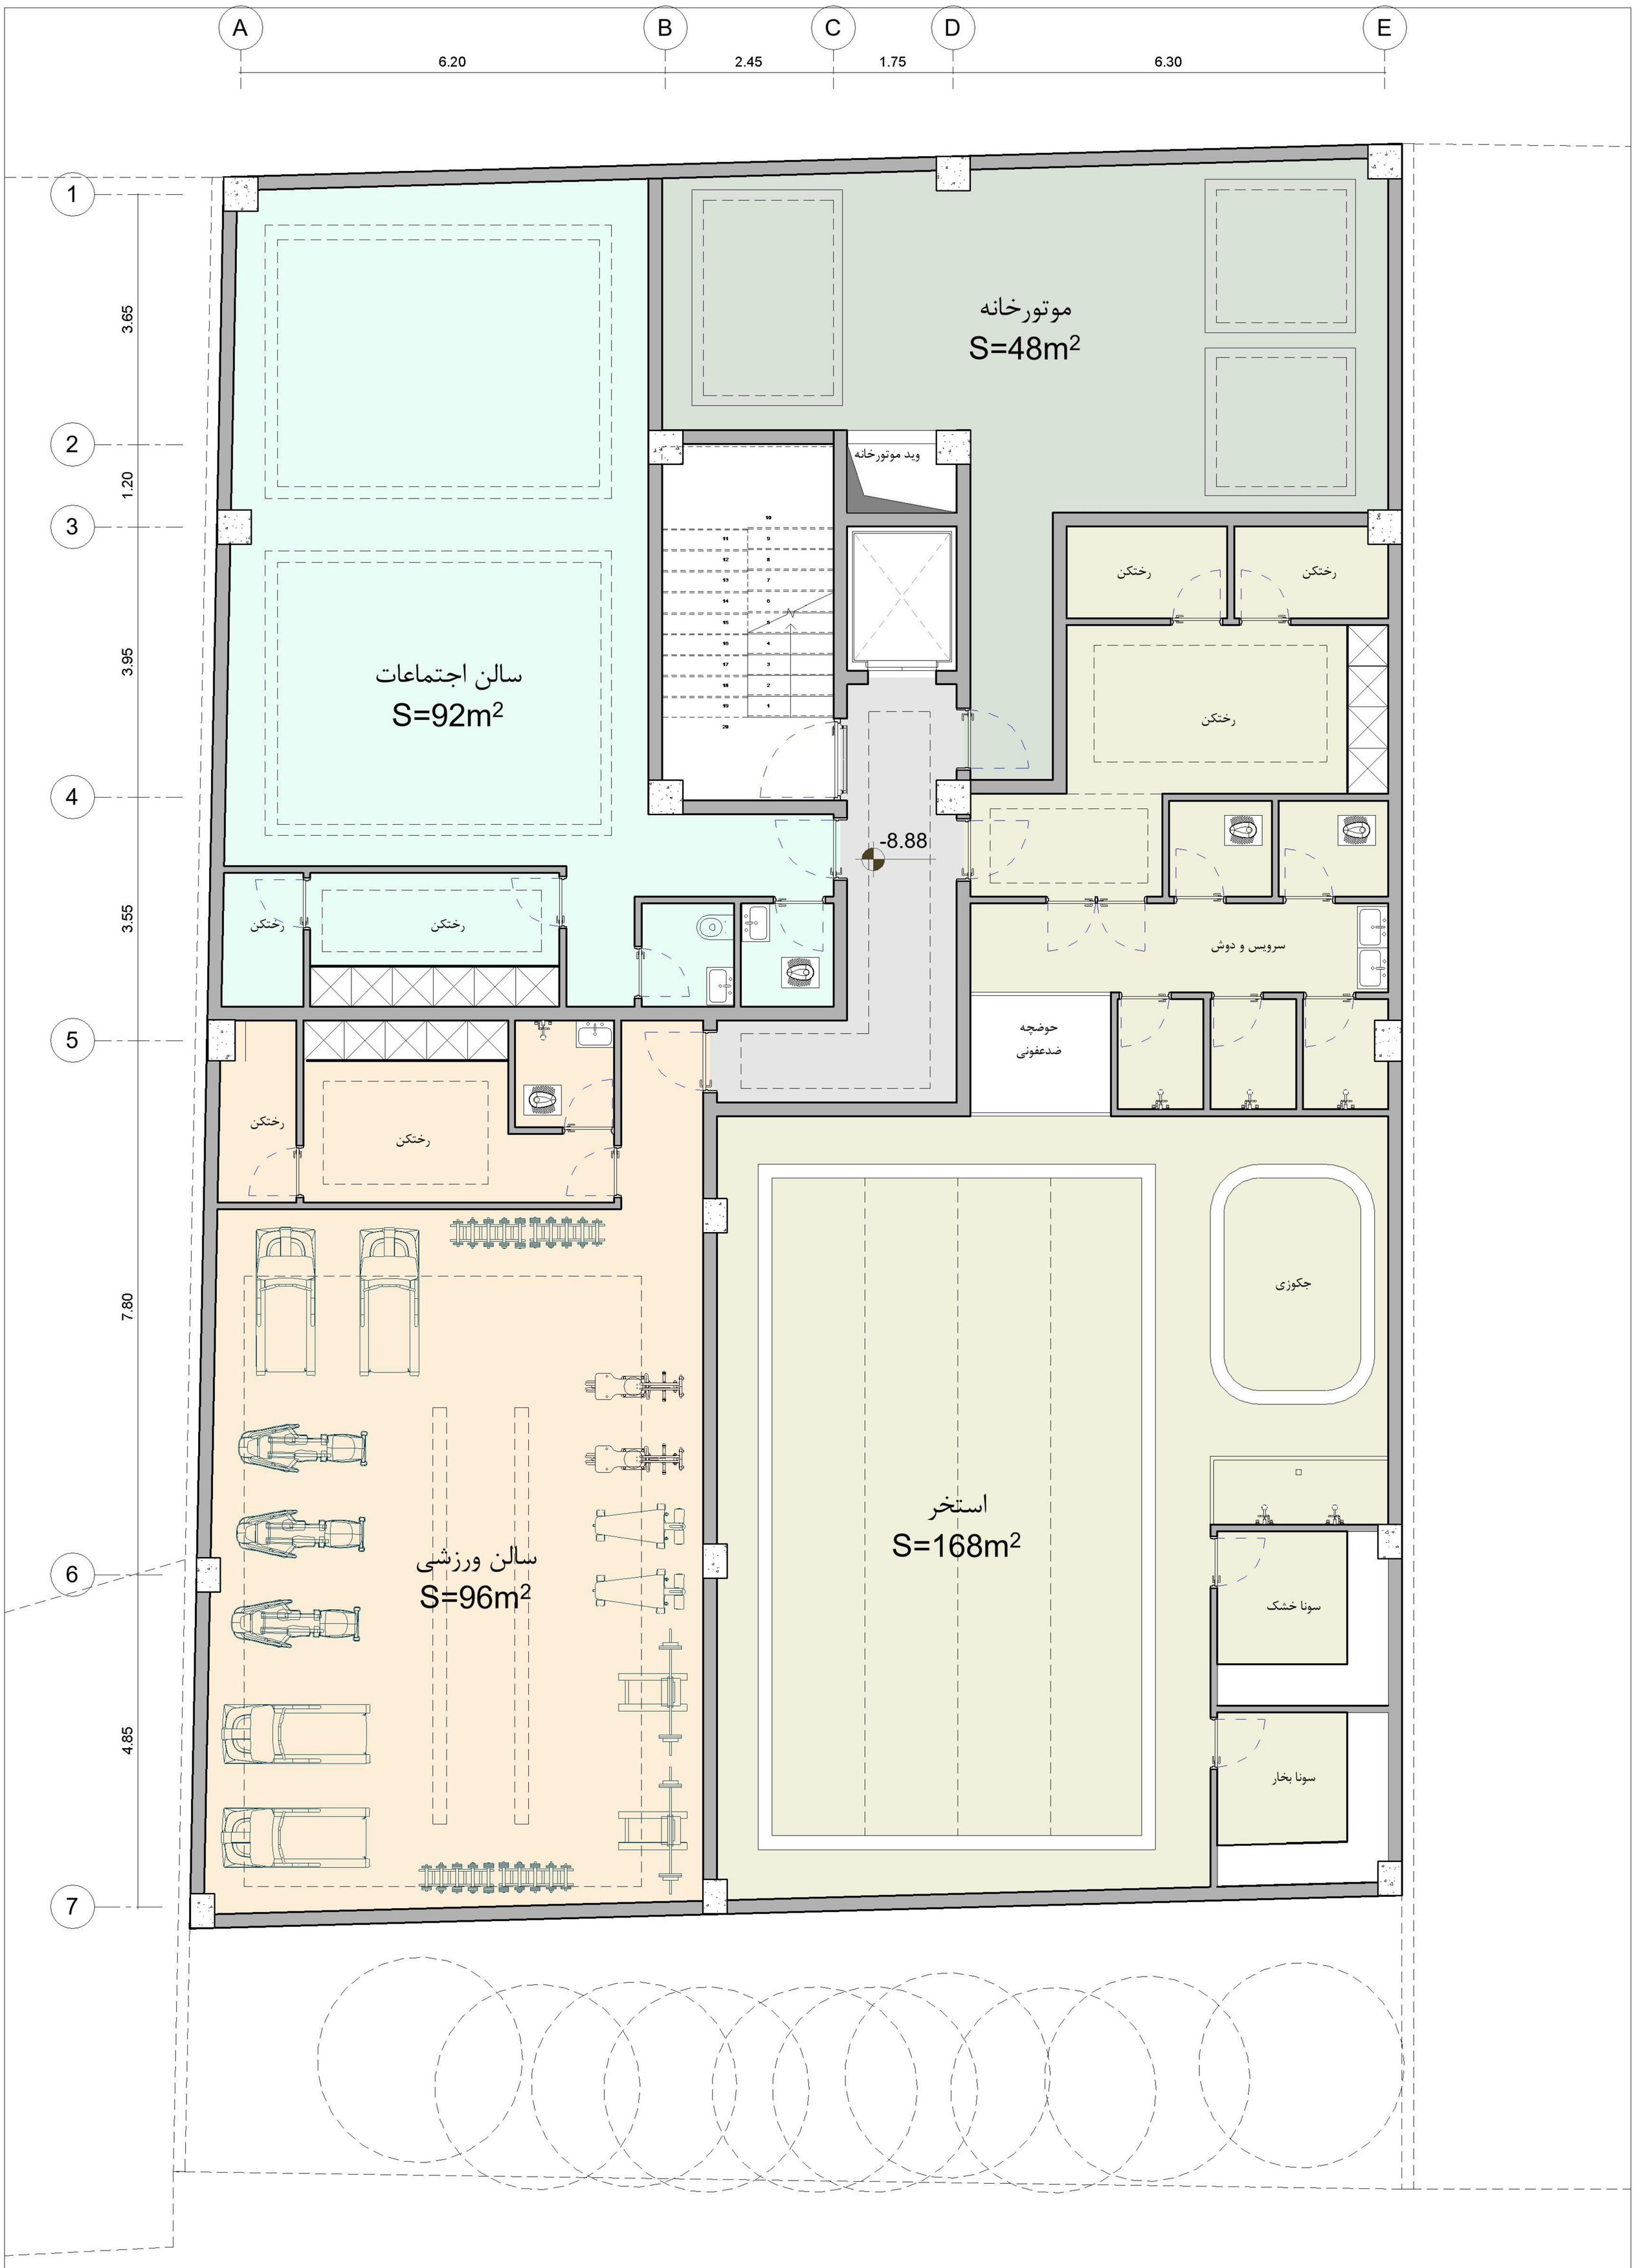

پلان مبلمان زیرزمین سوم

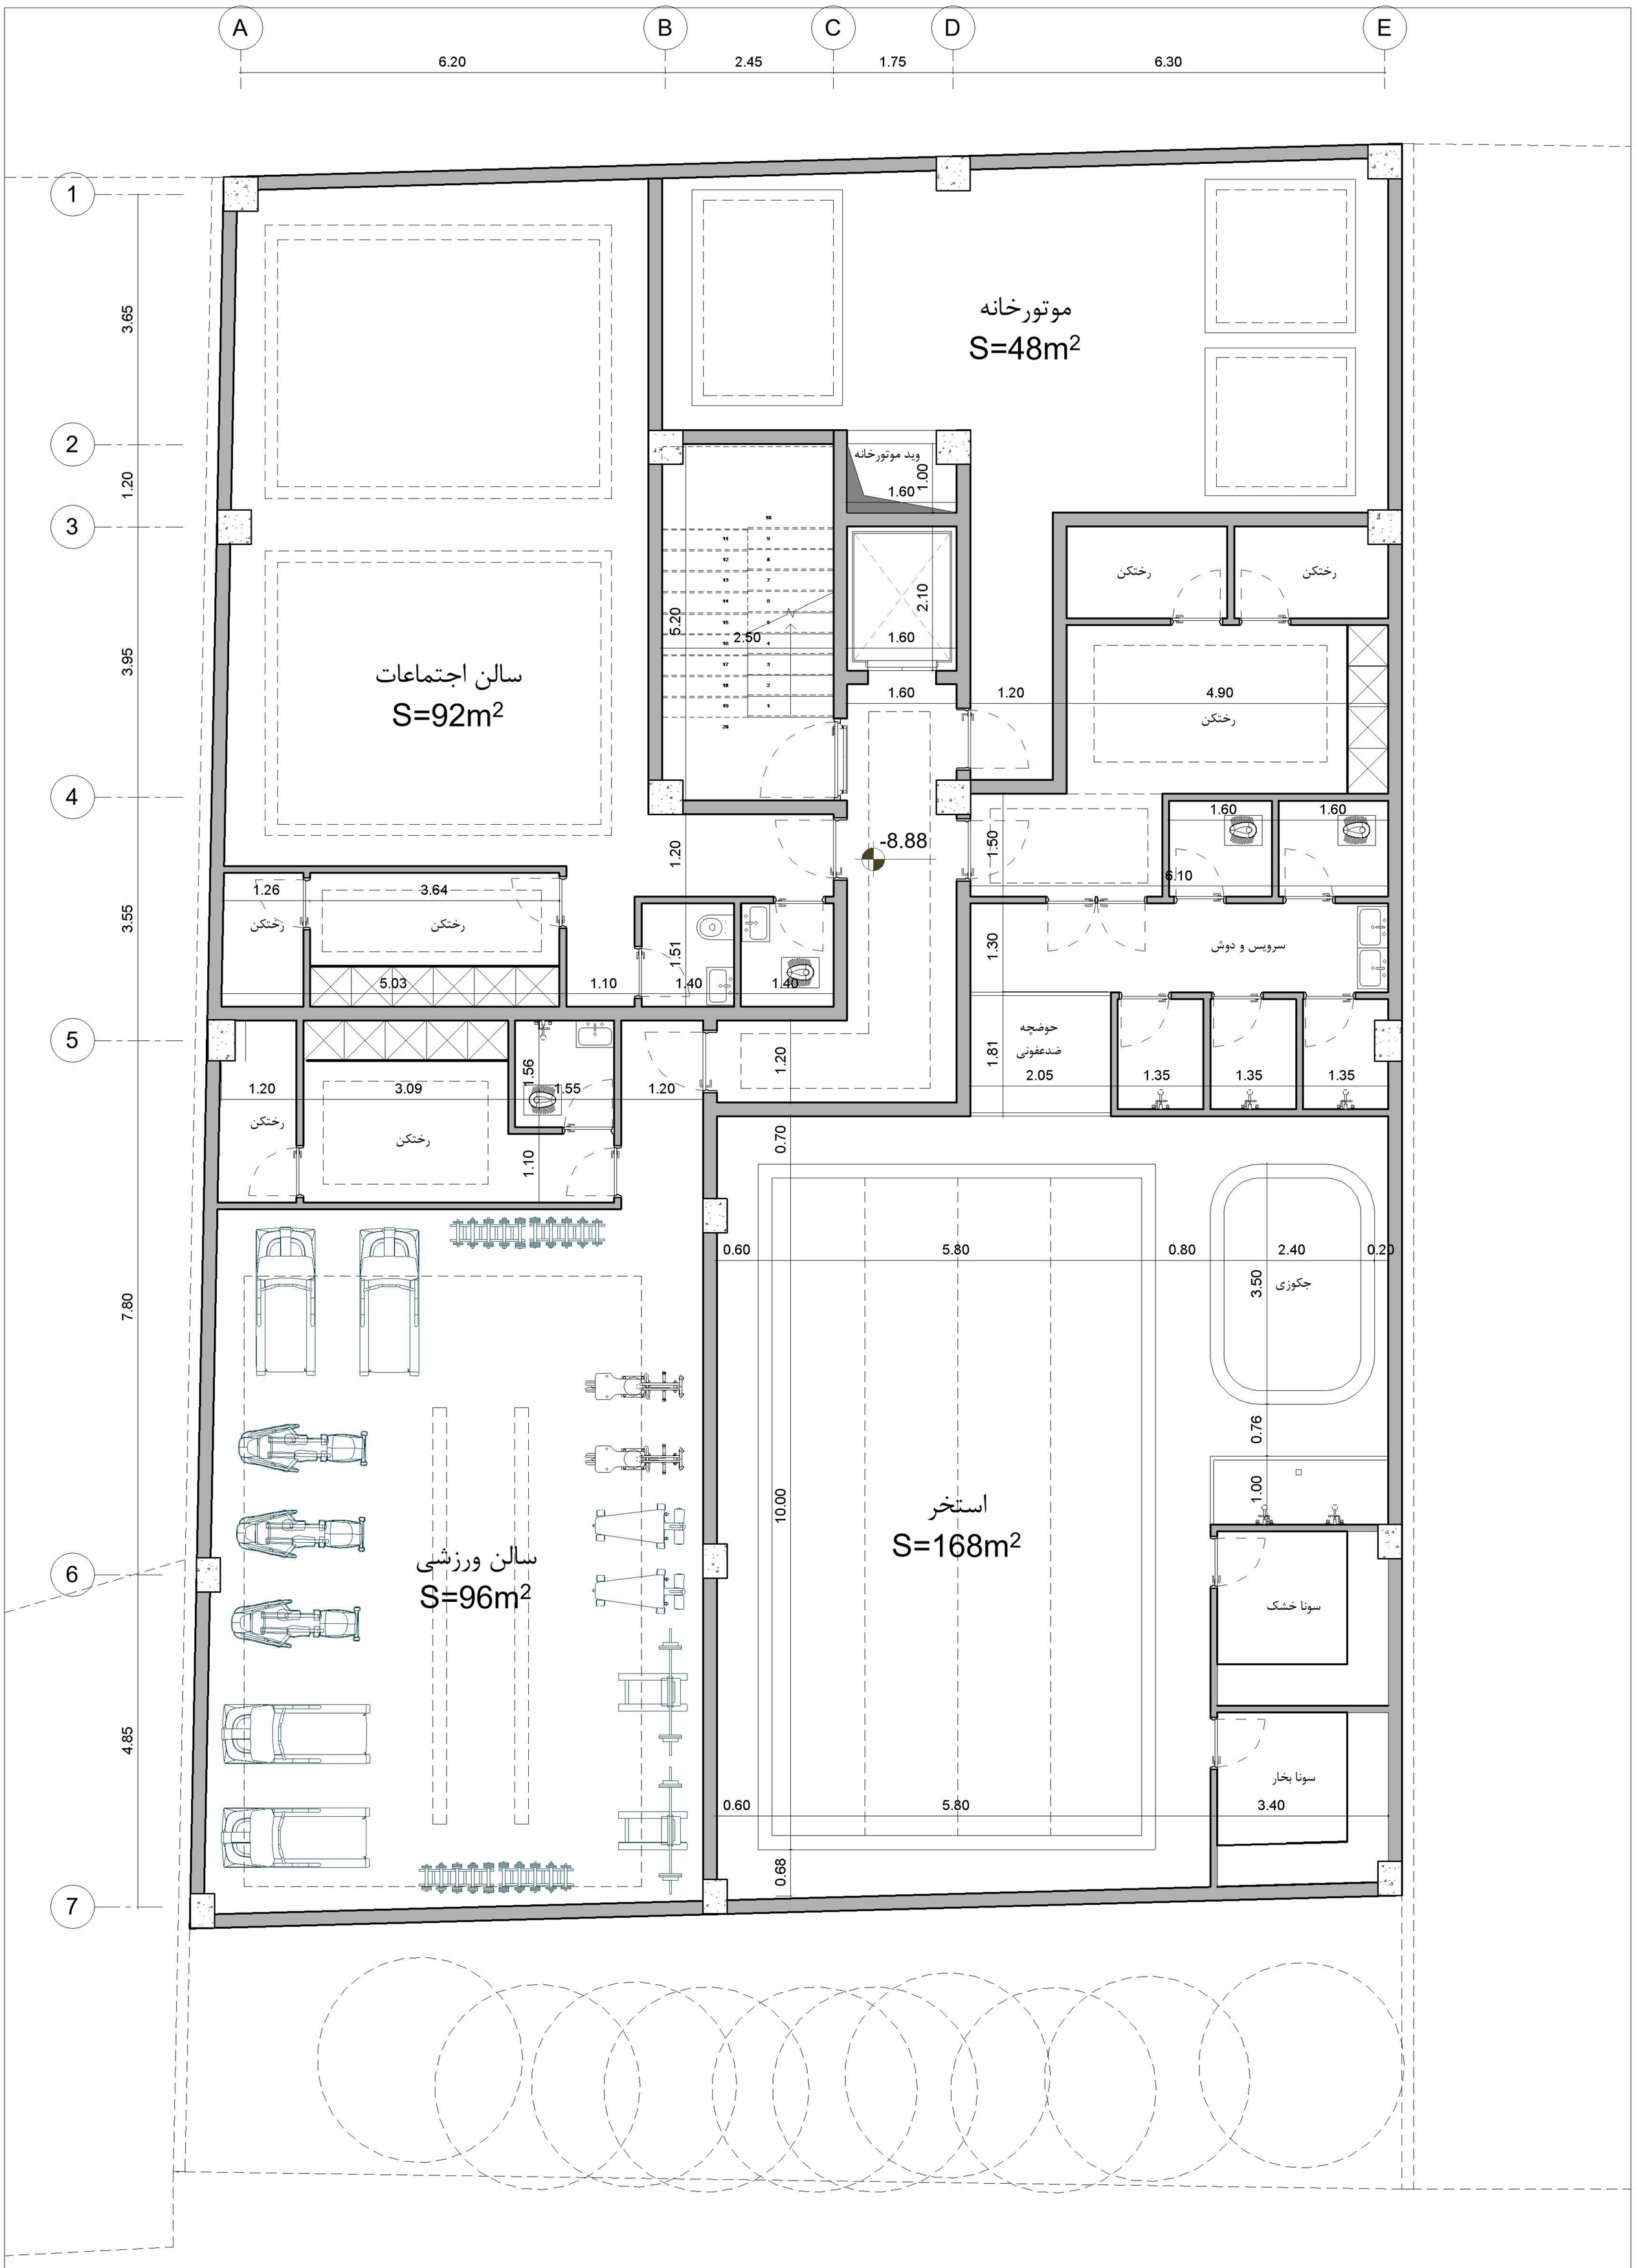

پلان اندازه گذاری زیرزمین سوم

Section A-A

0 1 2 5 10 20

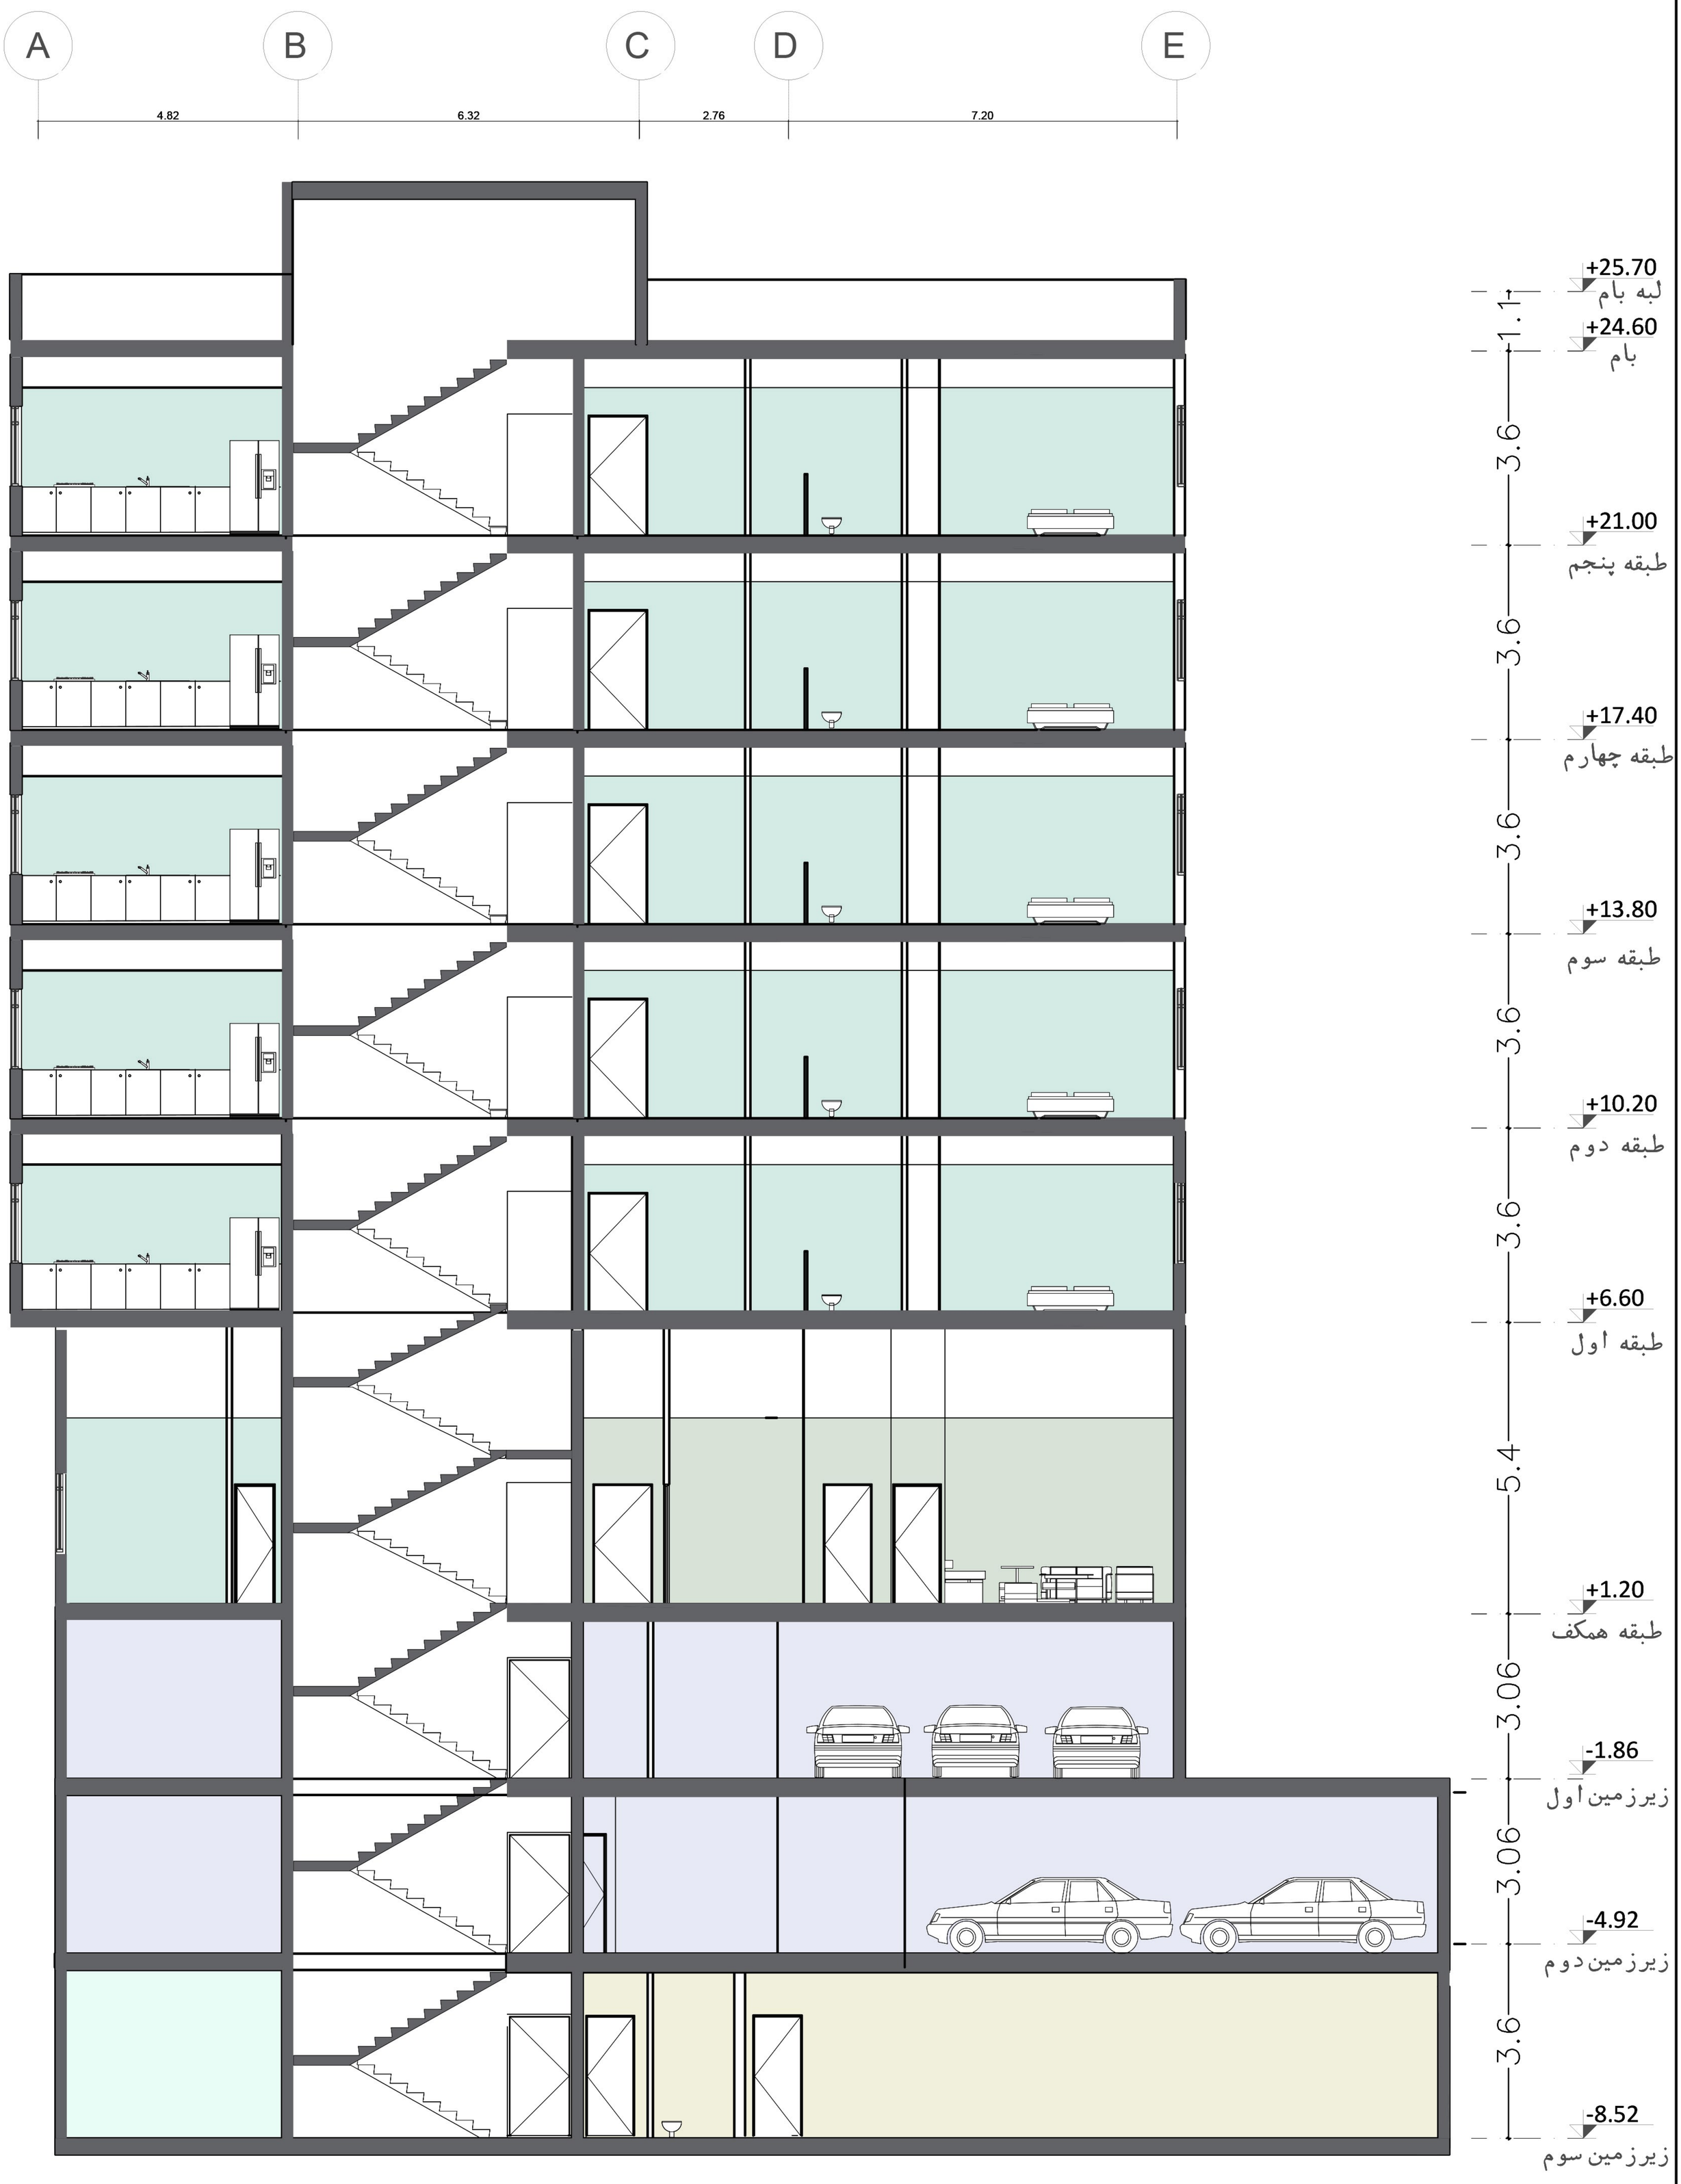

Section B-B

0 1 2 5 10 20