


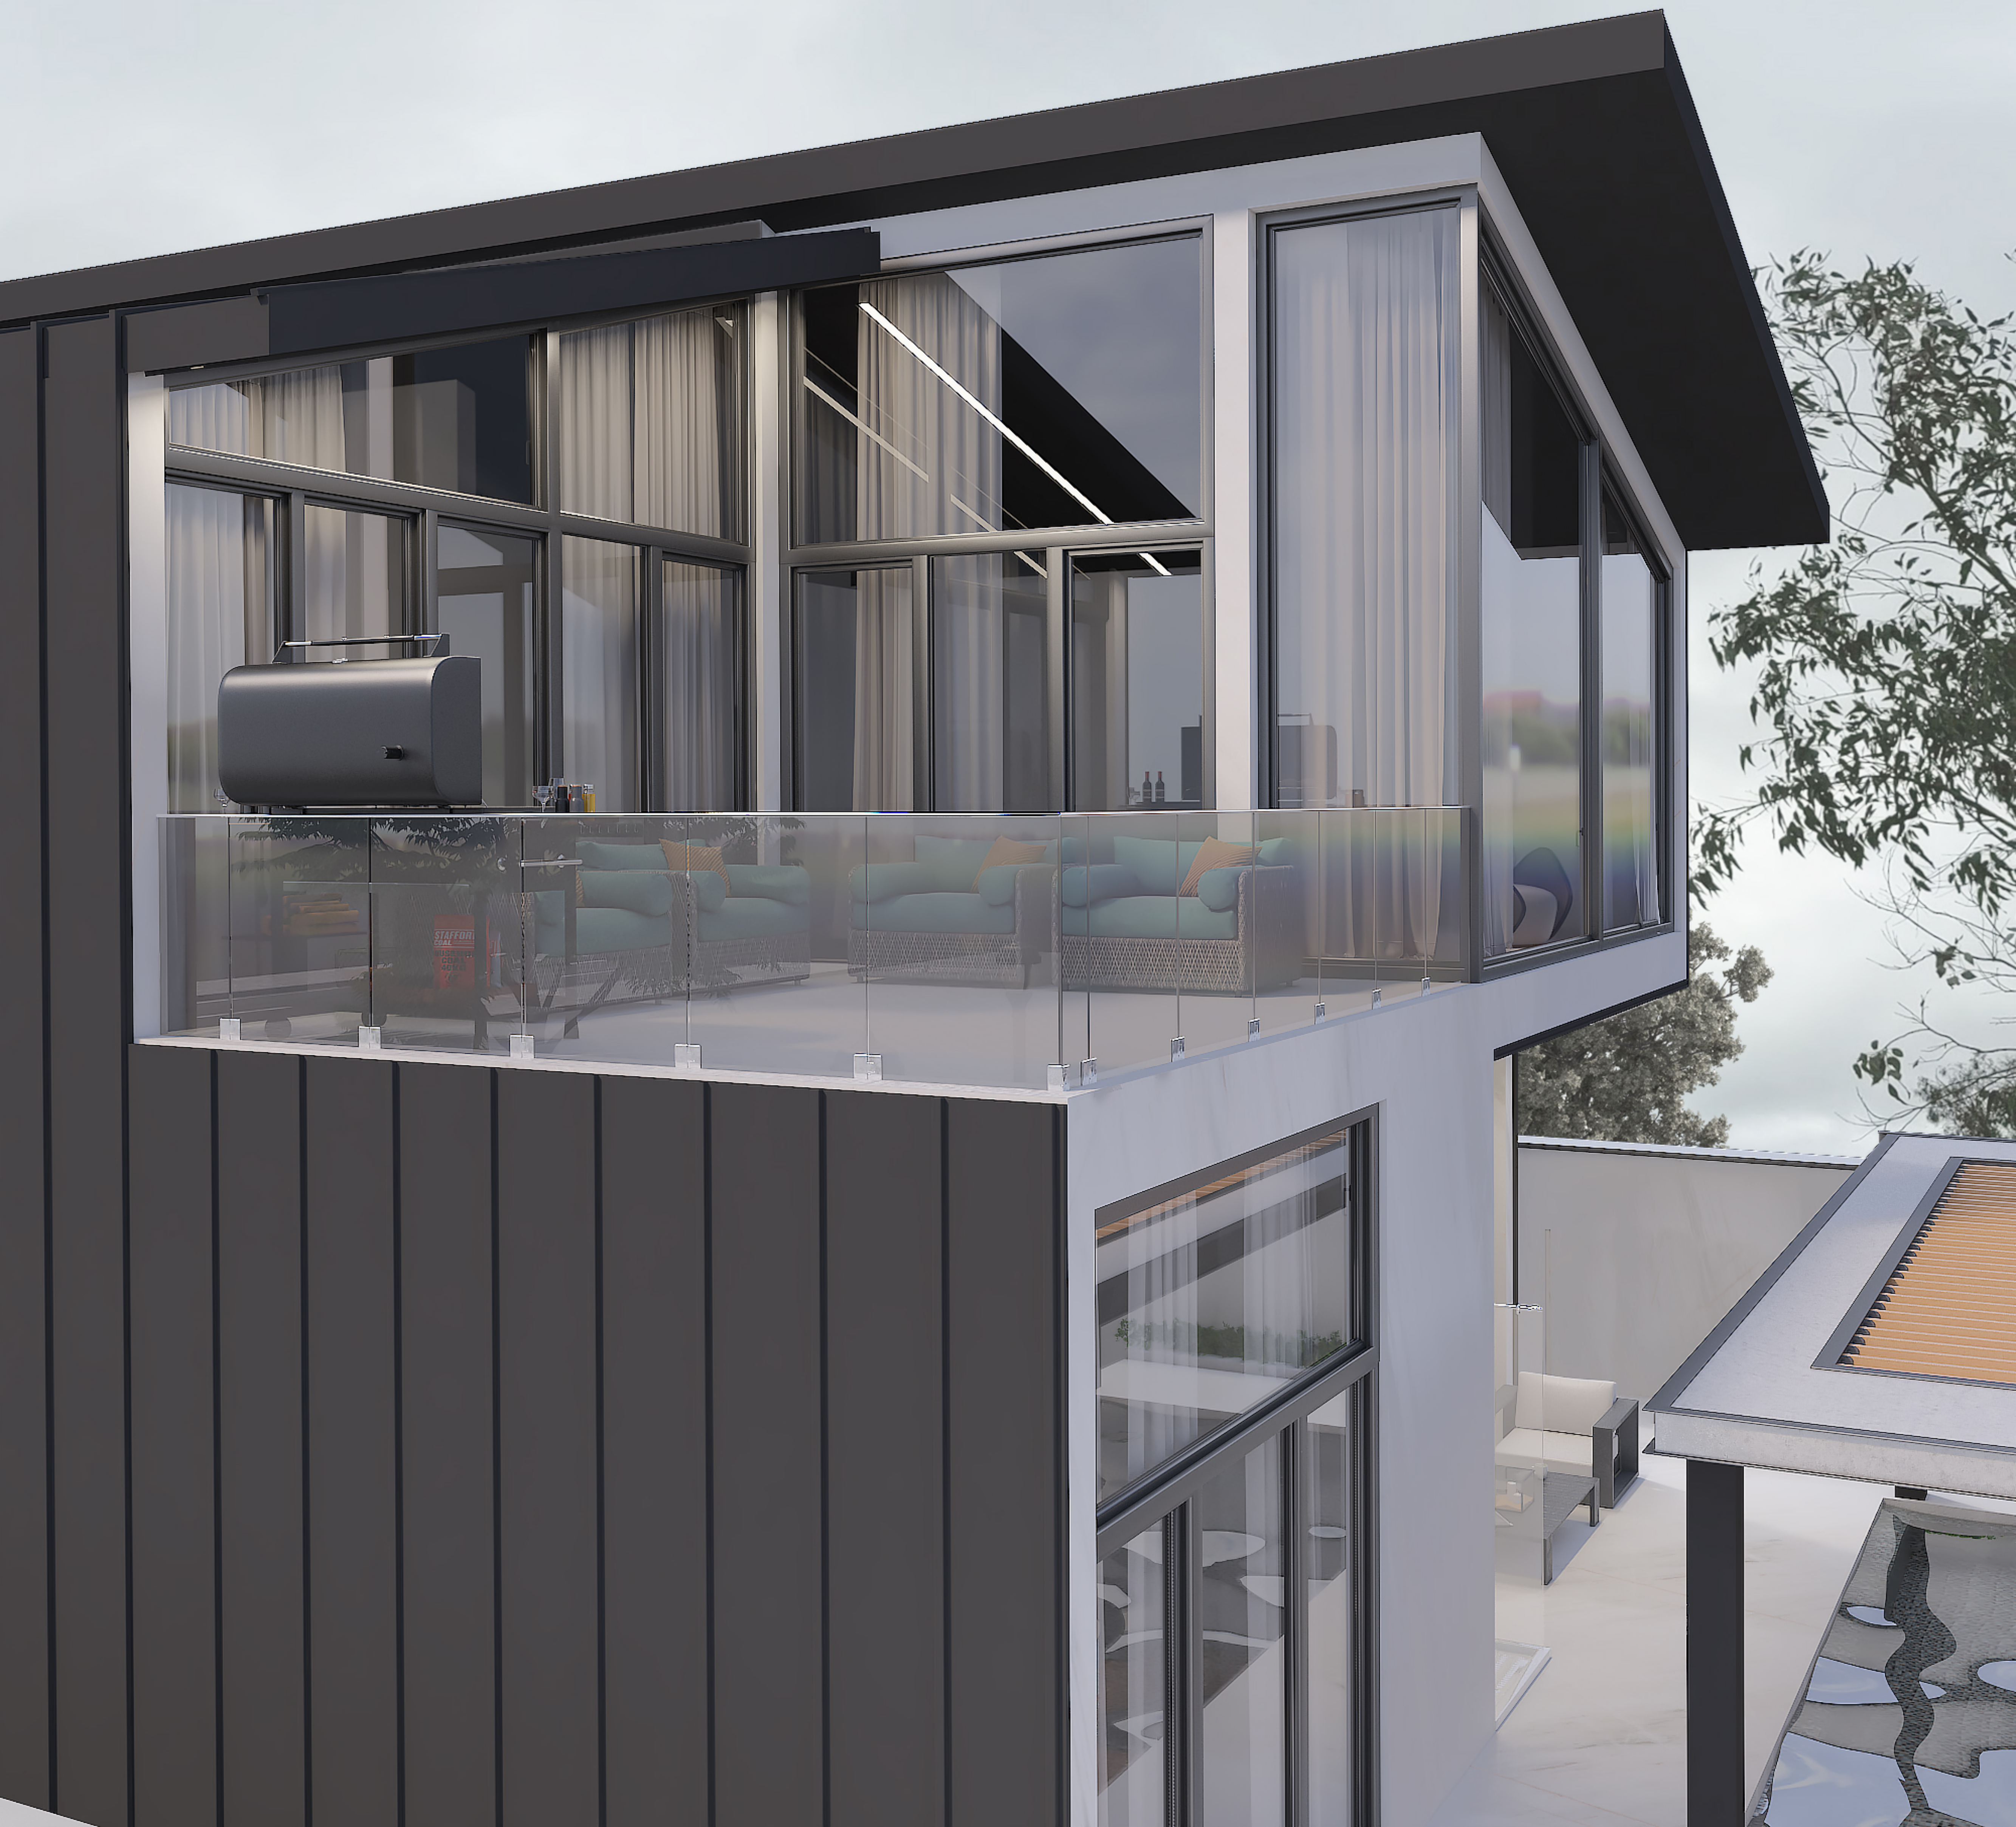
















YAS VILLA
COMPETITION


تحلیل بررسی سایت پلان جهت قرار گیری محدوده ساختمان

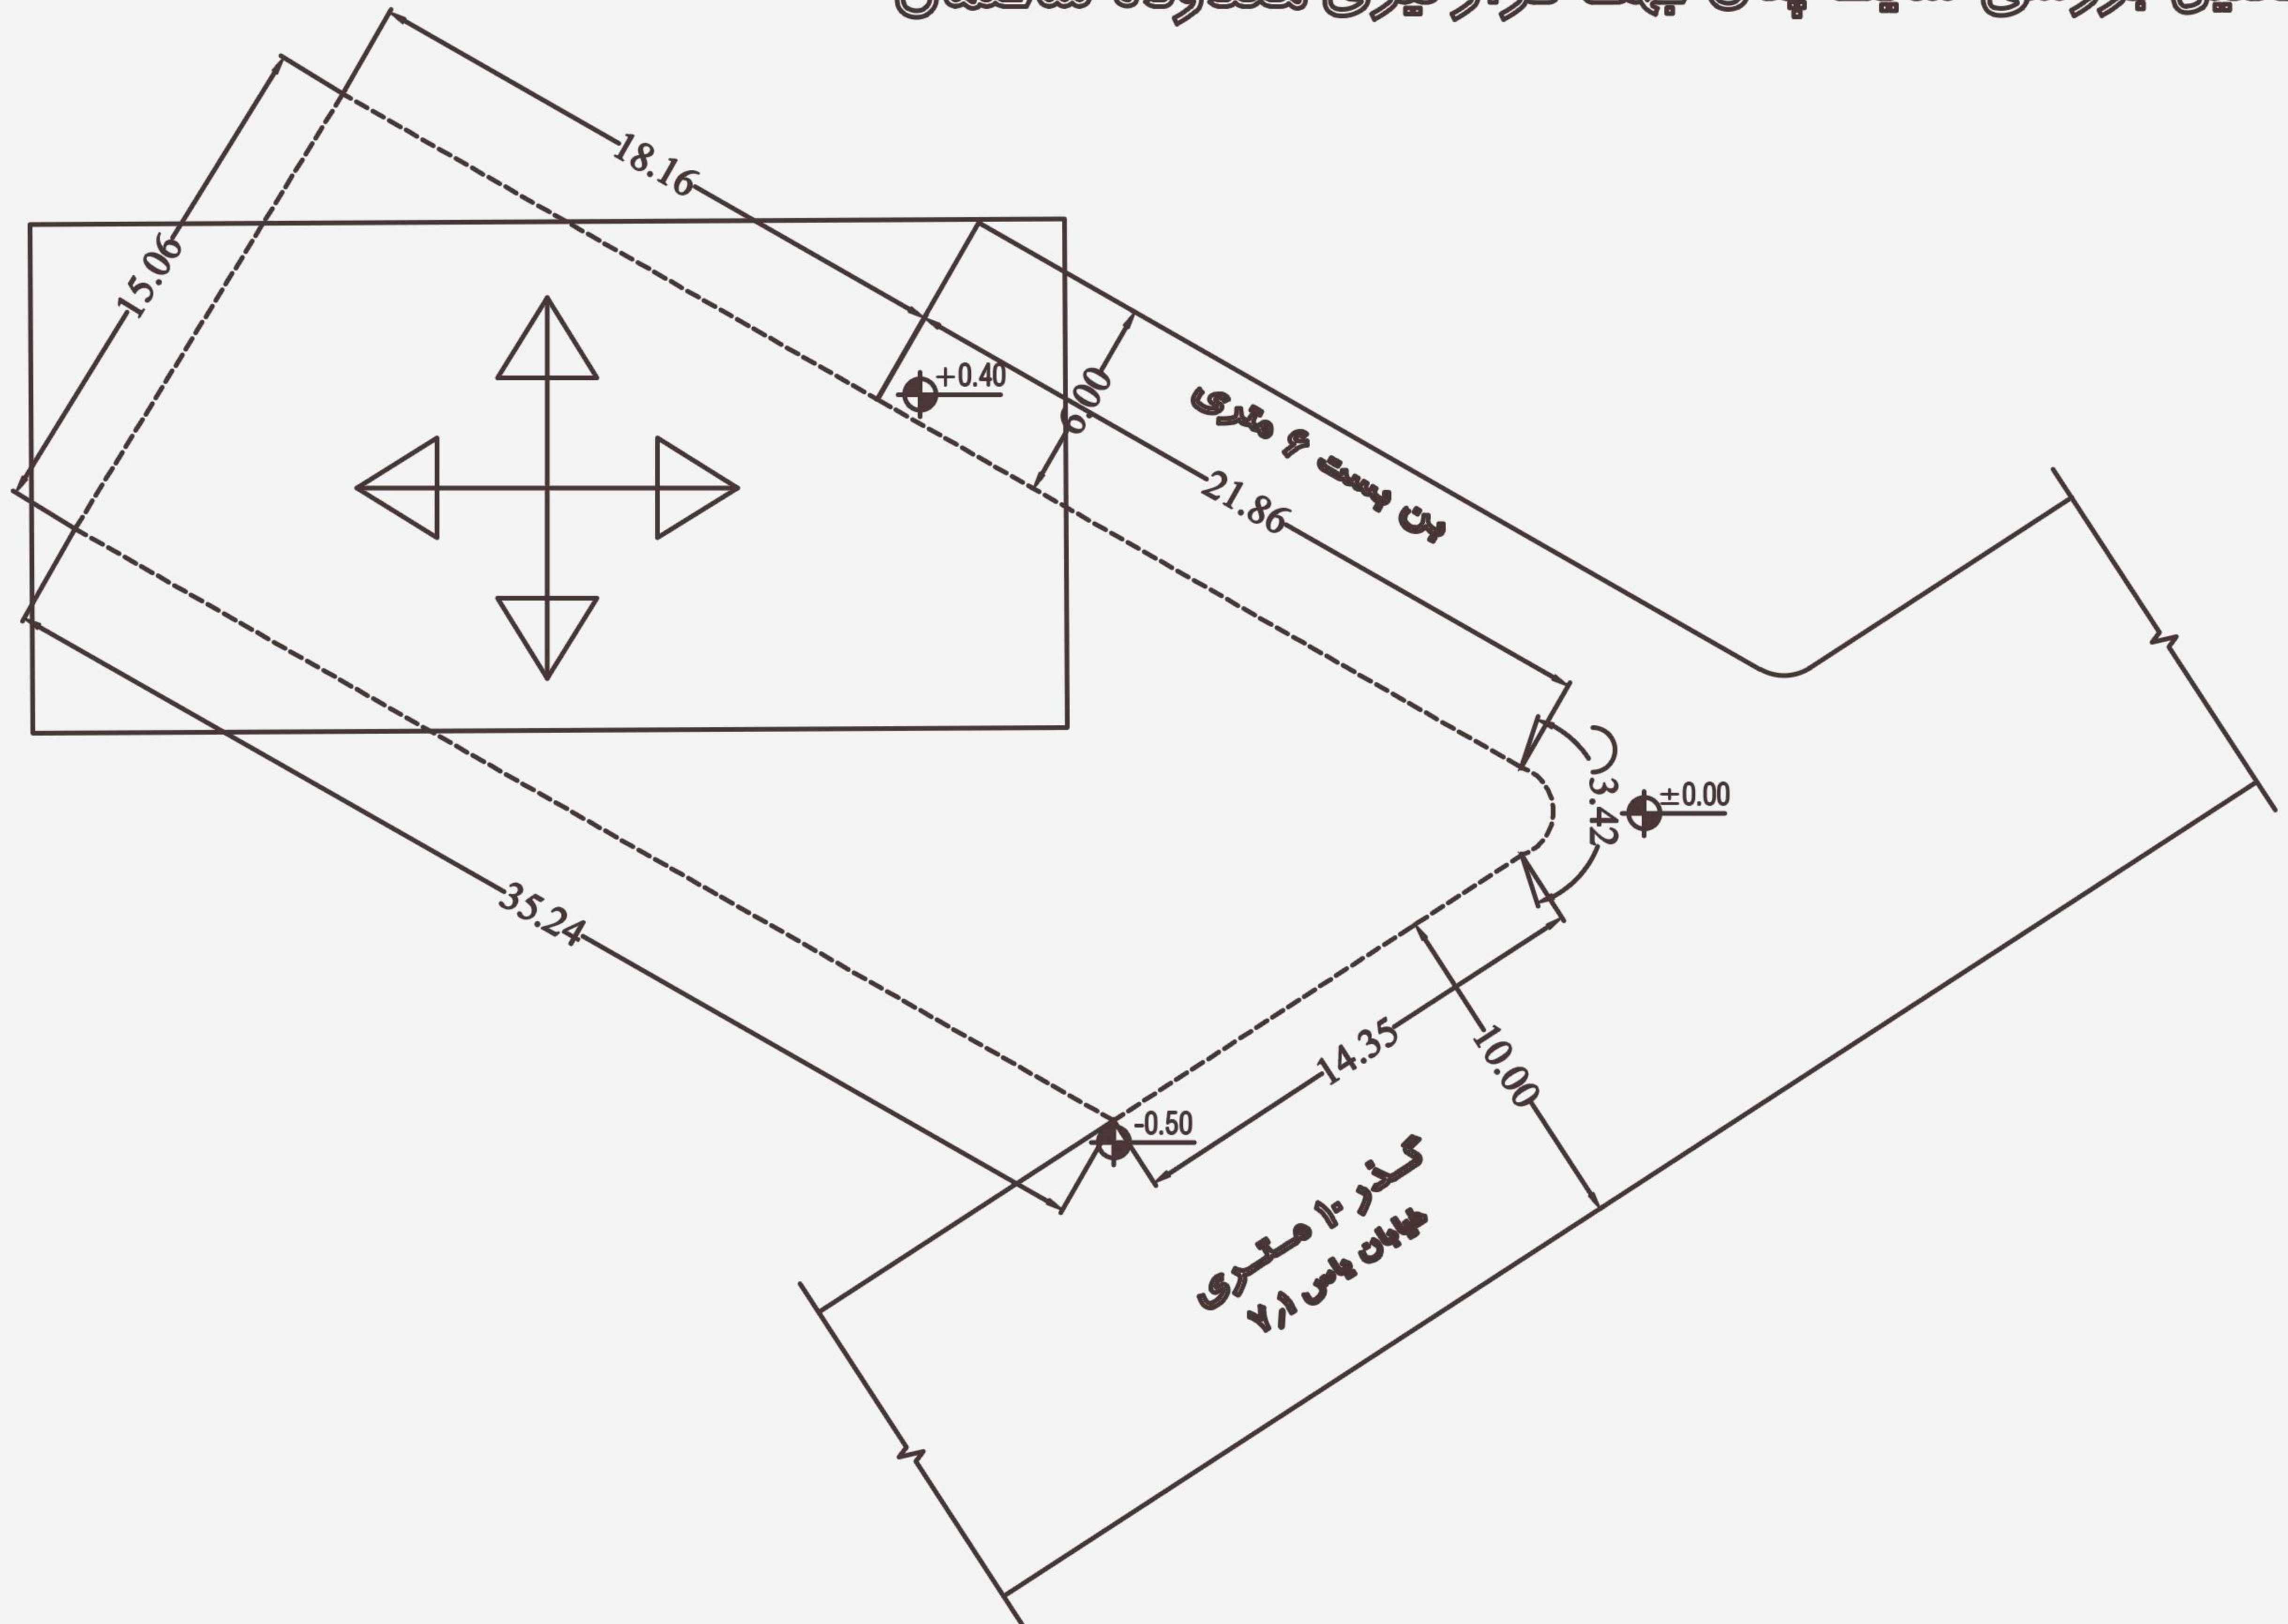



YAS VILLA
COMPETITION


مشخص کردن محدوده ی فضاهای
مختلف با توجه به خواسته ی کارفرما
پوسیله هاشور

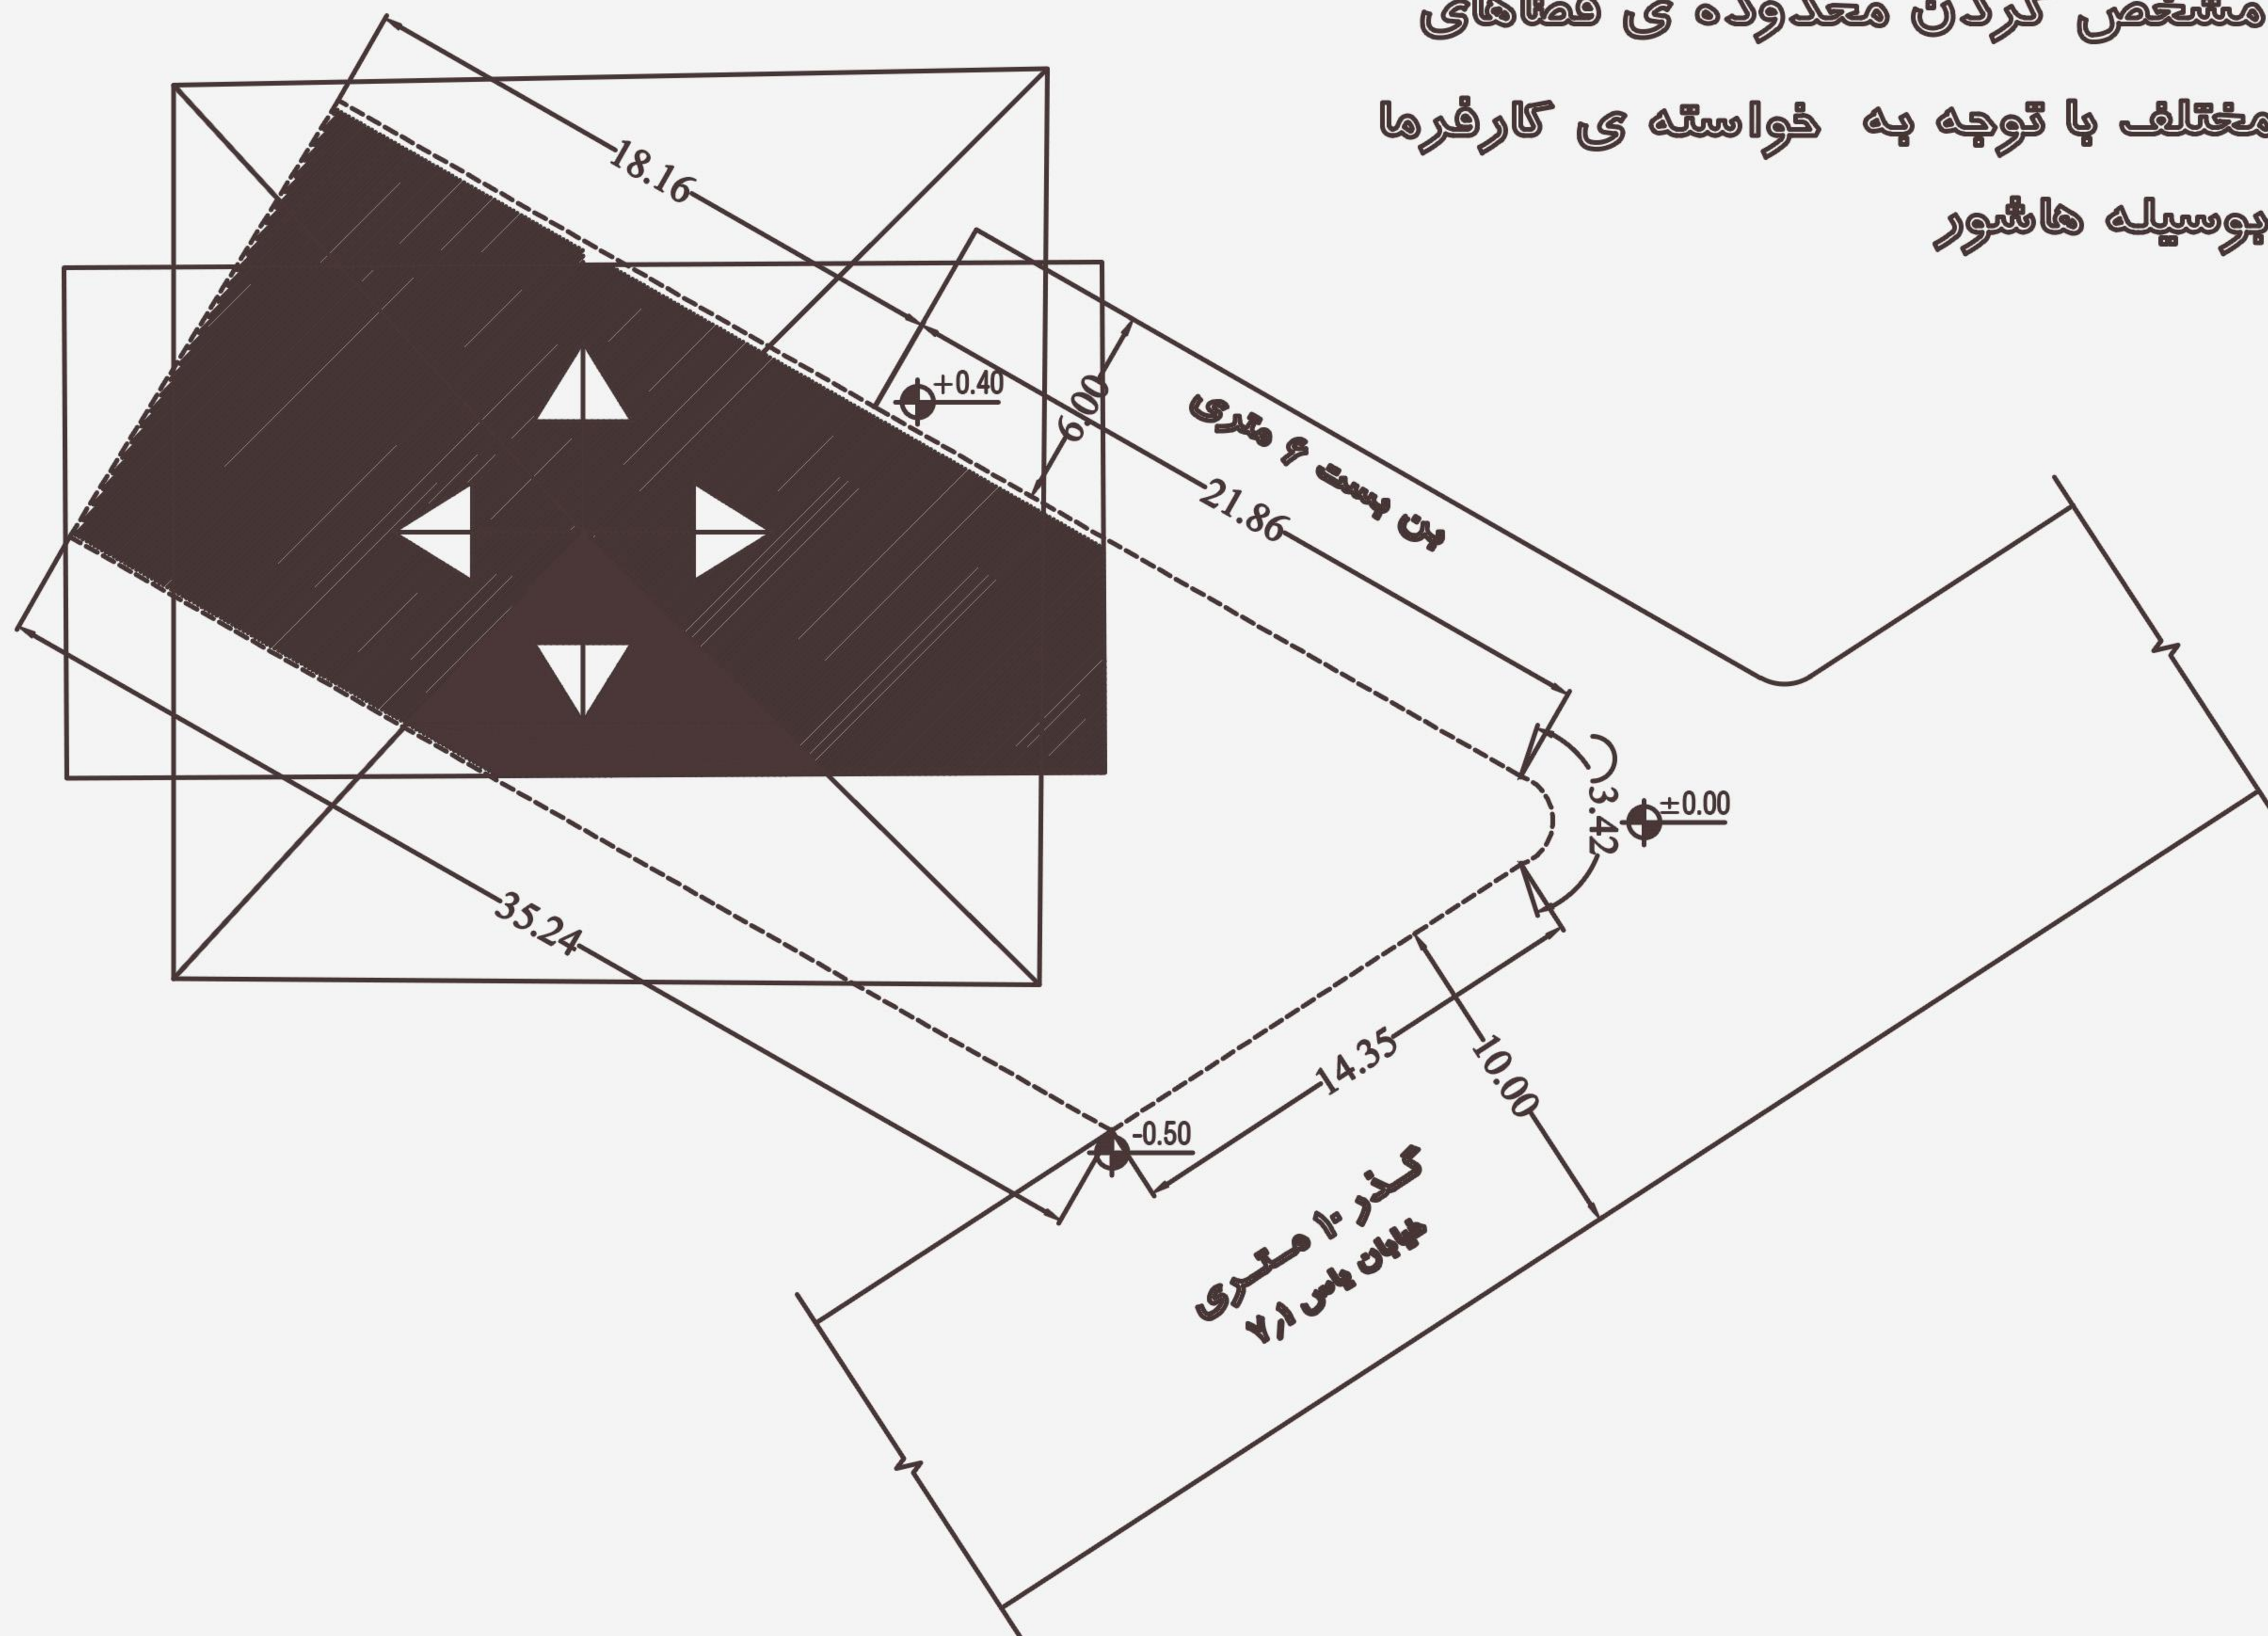



YAS VILLA
COMPETITION

مشخص کردن محدوده ساخت دو طبقه

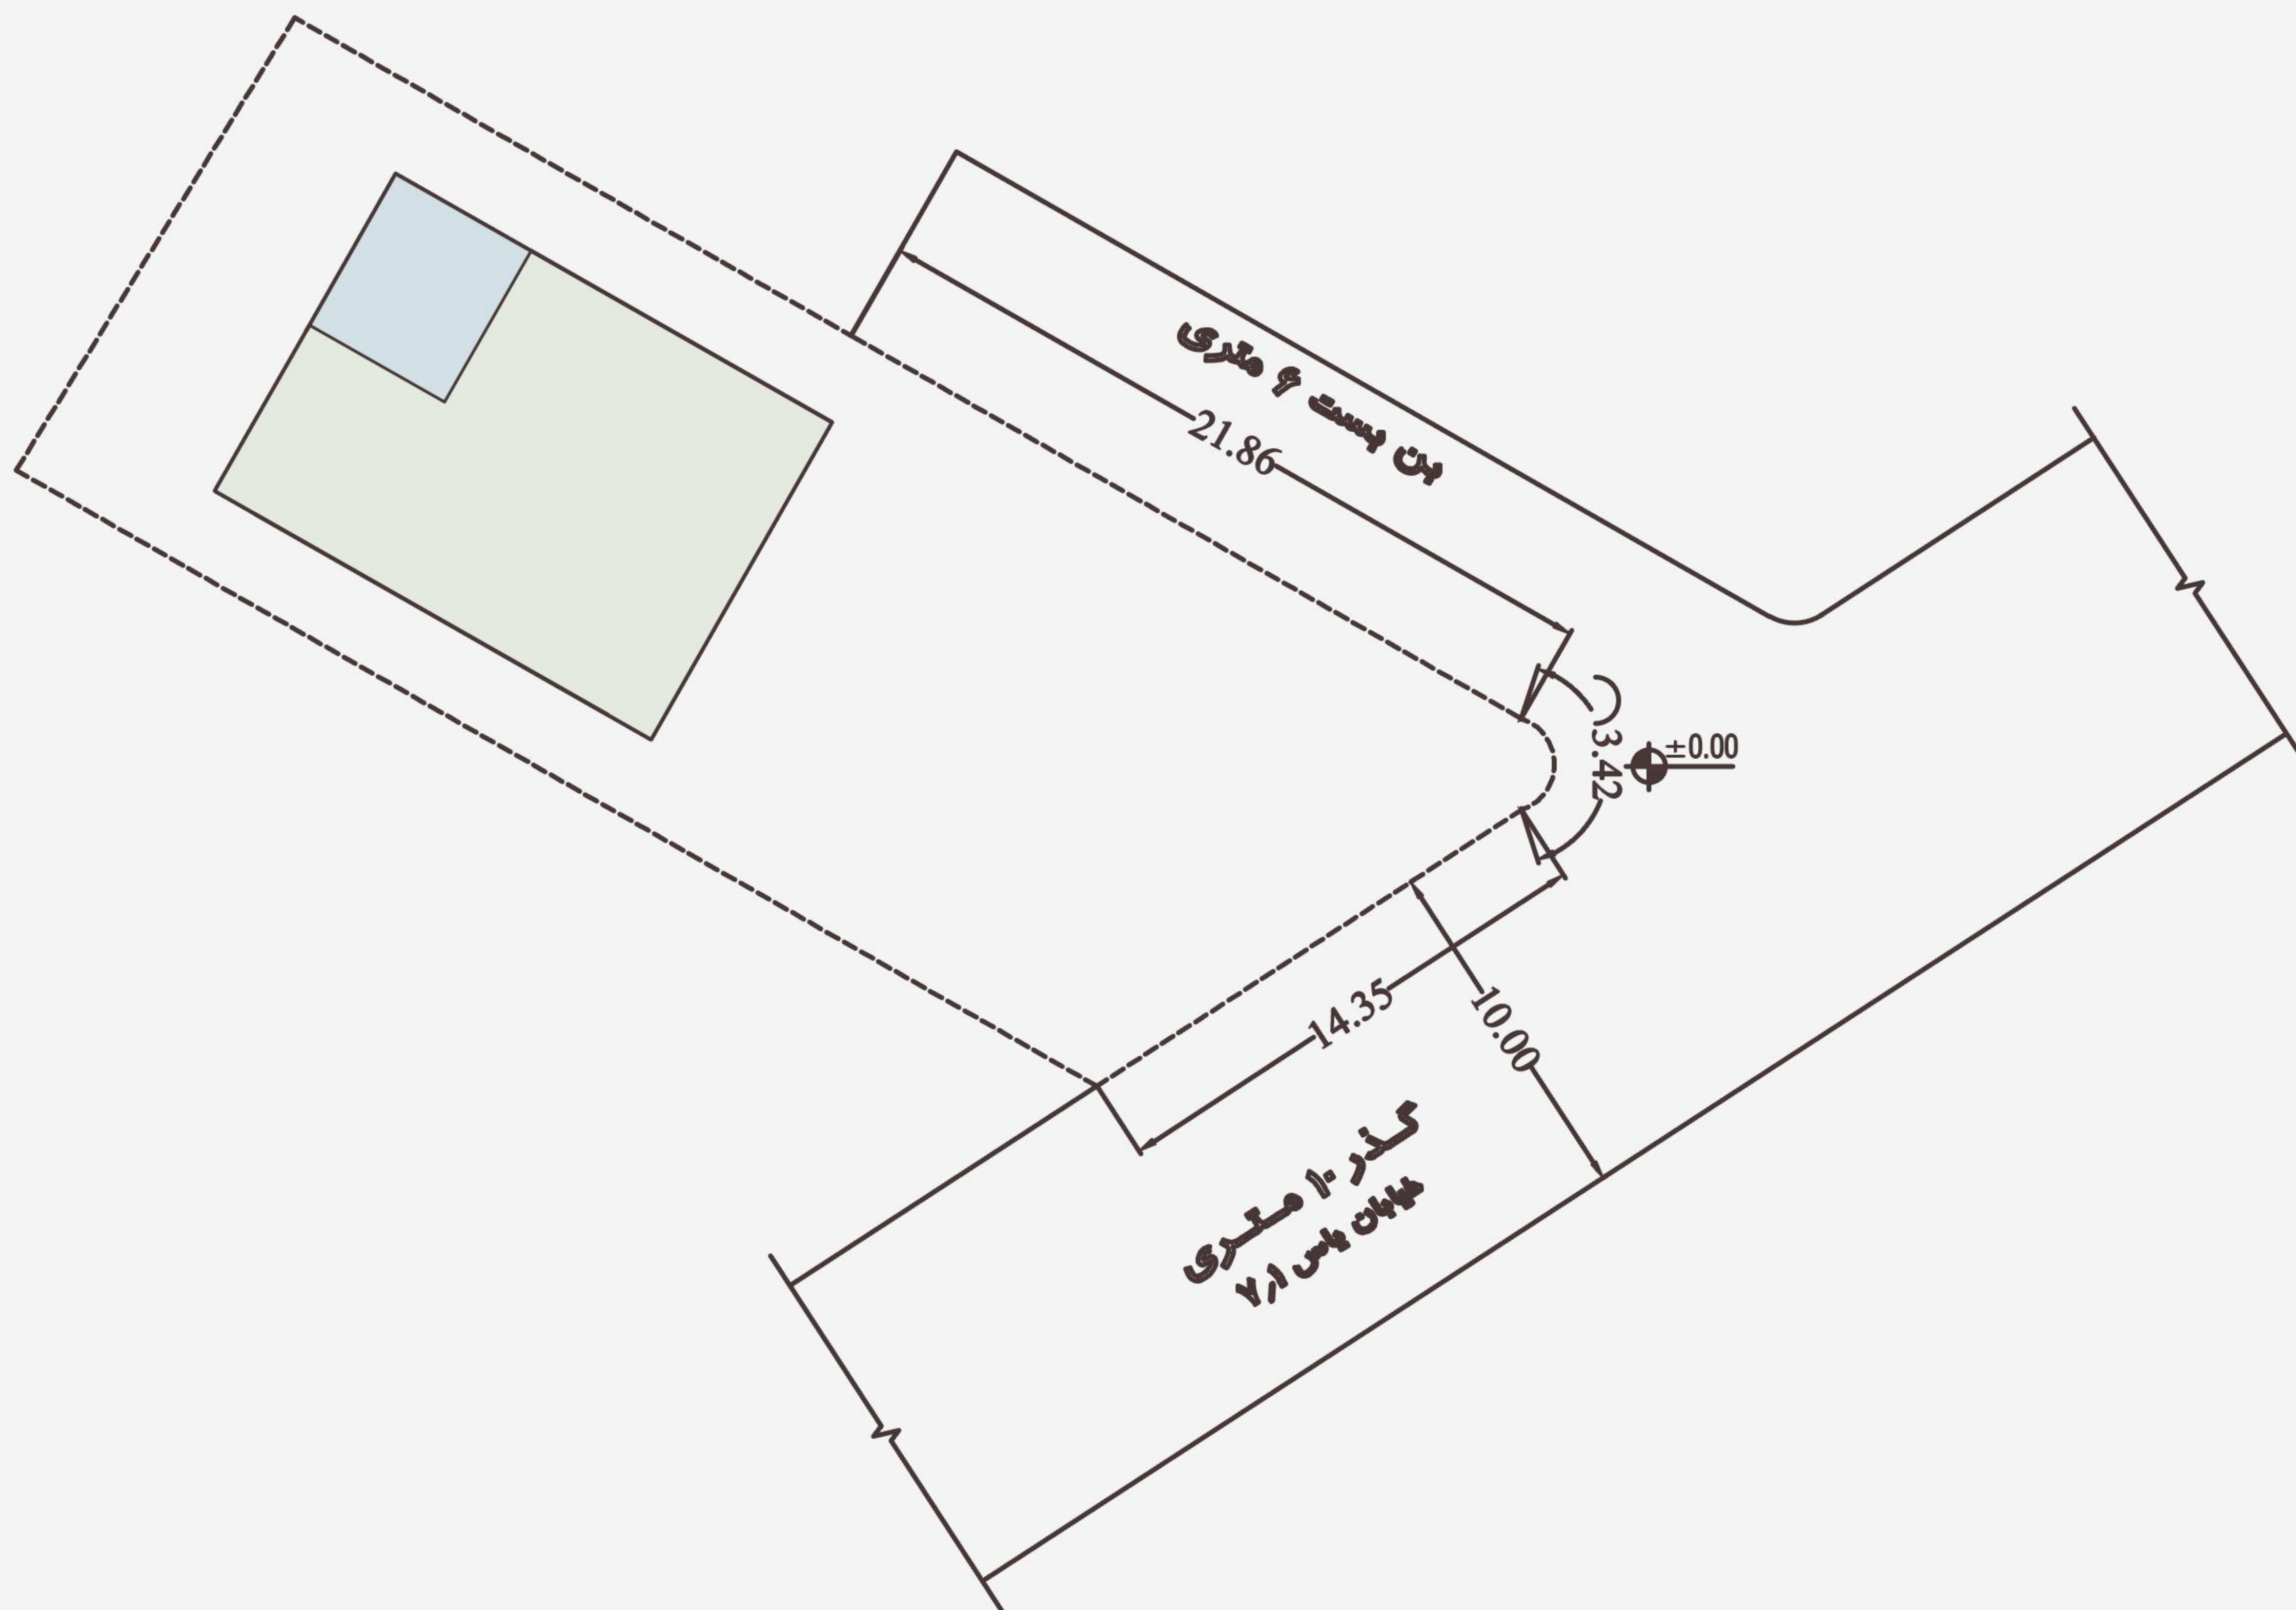



YAS VILLA
COMPETITION

ایجاد یک حیاط پشتی برای قرار گیری استخر با معریمیت بیشتر



موارد رعایت شده در پلان طبق گفته کارفرما

از جهت قرارگیری قراس که در شمال و یا غرب خواسته شده بود

که در جایی قرارگرفت که هم از شمال و هم از غرب دید دارد

رعایت نکات کج باران از سمت غرب و قرار ندادن باز شو




YAS VILLA
COMPETITION


در شمال ایران زندگی در سطوح بیرون، اهمیتی هم
ارز با سطوح درونی دارد. این مسئله امروز از
یکطرف با سادگی و یکپارچگی فضاهای درونی و
از طرف دیگر با موضوع حریمیت پیوند خورده
است. بدین معنی که مفهوم زندگی در لبه ی
بیرونی ساختمان با وجود همسایگی های ناهمگون،
منجر به کشف و ایجاد فضاهای باز محصور
میگردد.

ایجاد فضای استخر در حیاط پشتی به همراه یک آلاچیق
در کنار آن یک فضای تفریحی امن و دلنشین را ایجاد
میکند .

ایجاد یک فضای نشیمن در حیاط اصلی در کنار زمین
بازی و باغچه.


ایجاد سرایداری به طوری که هم به بیرون ملک قسمت
ورودی دید بهتری داشته و هم دید کمتری را به فضای
داخل که برای استفاده افراد خانواده میباشد

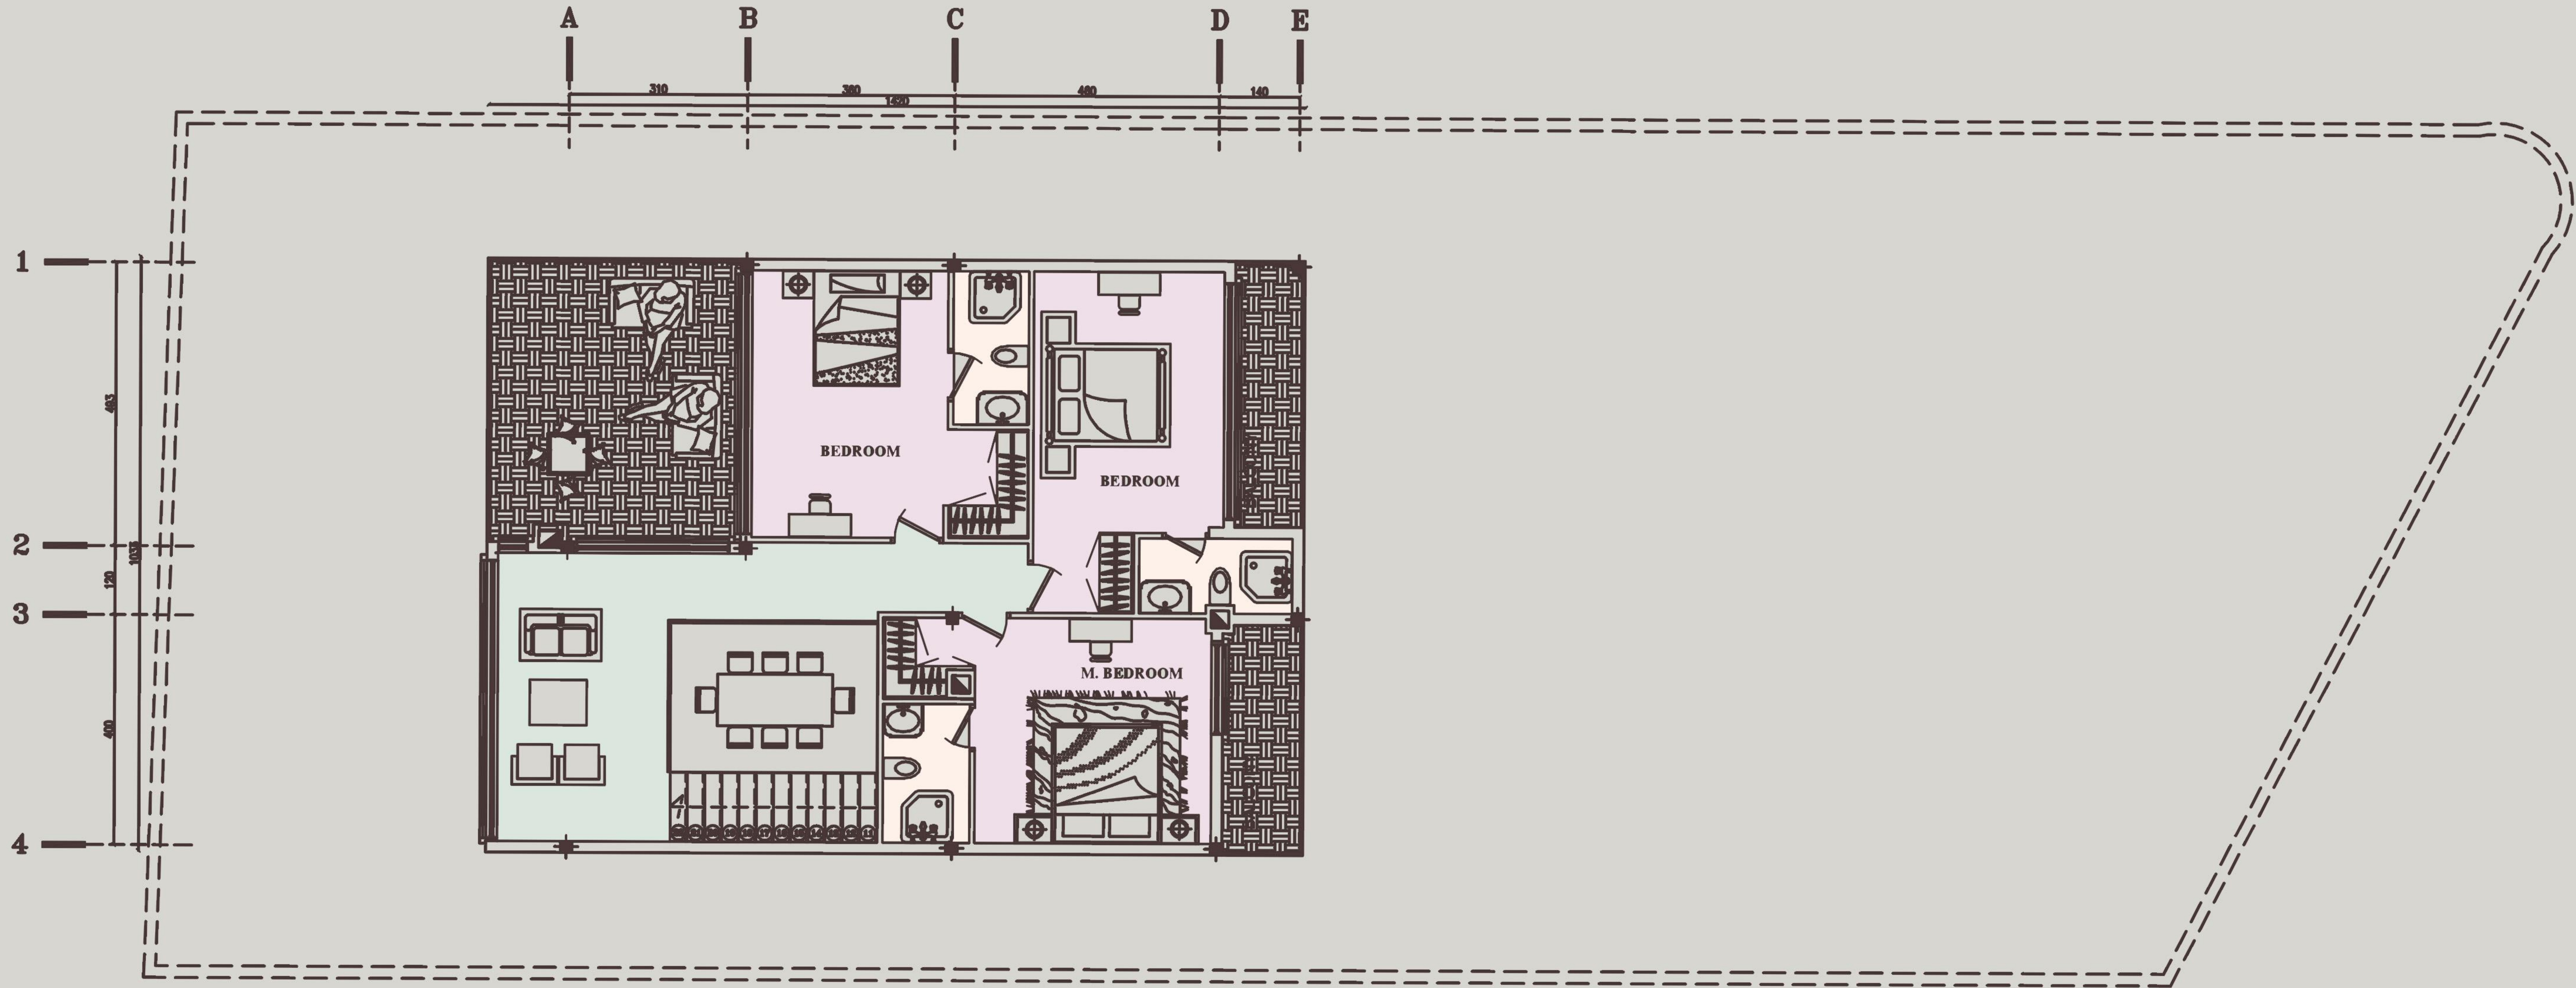

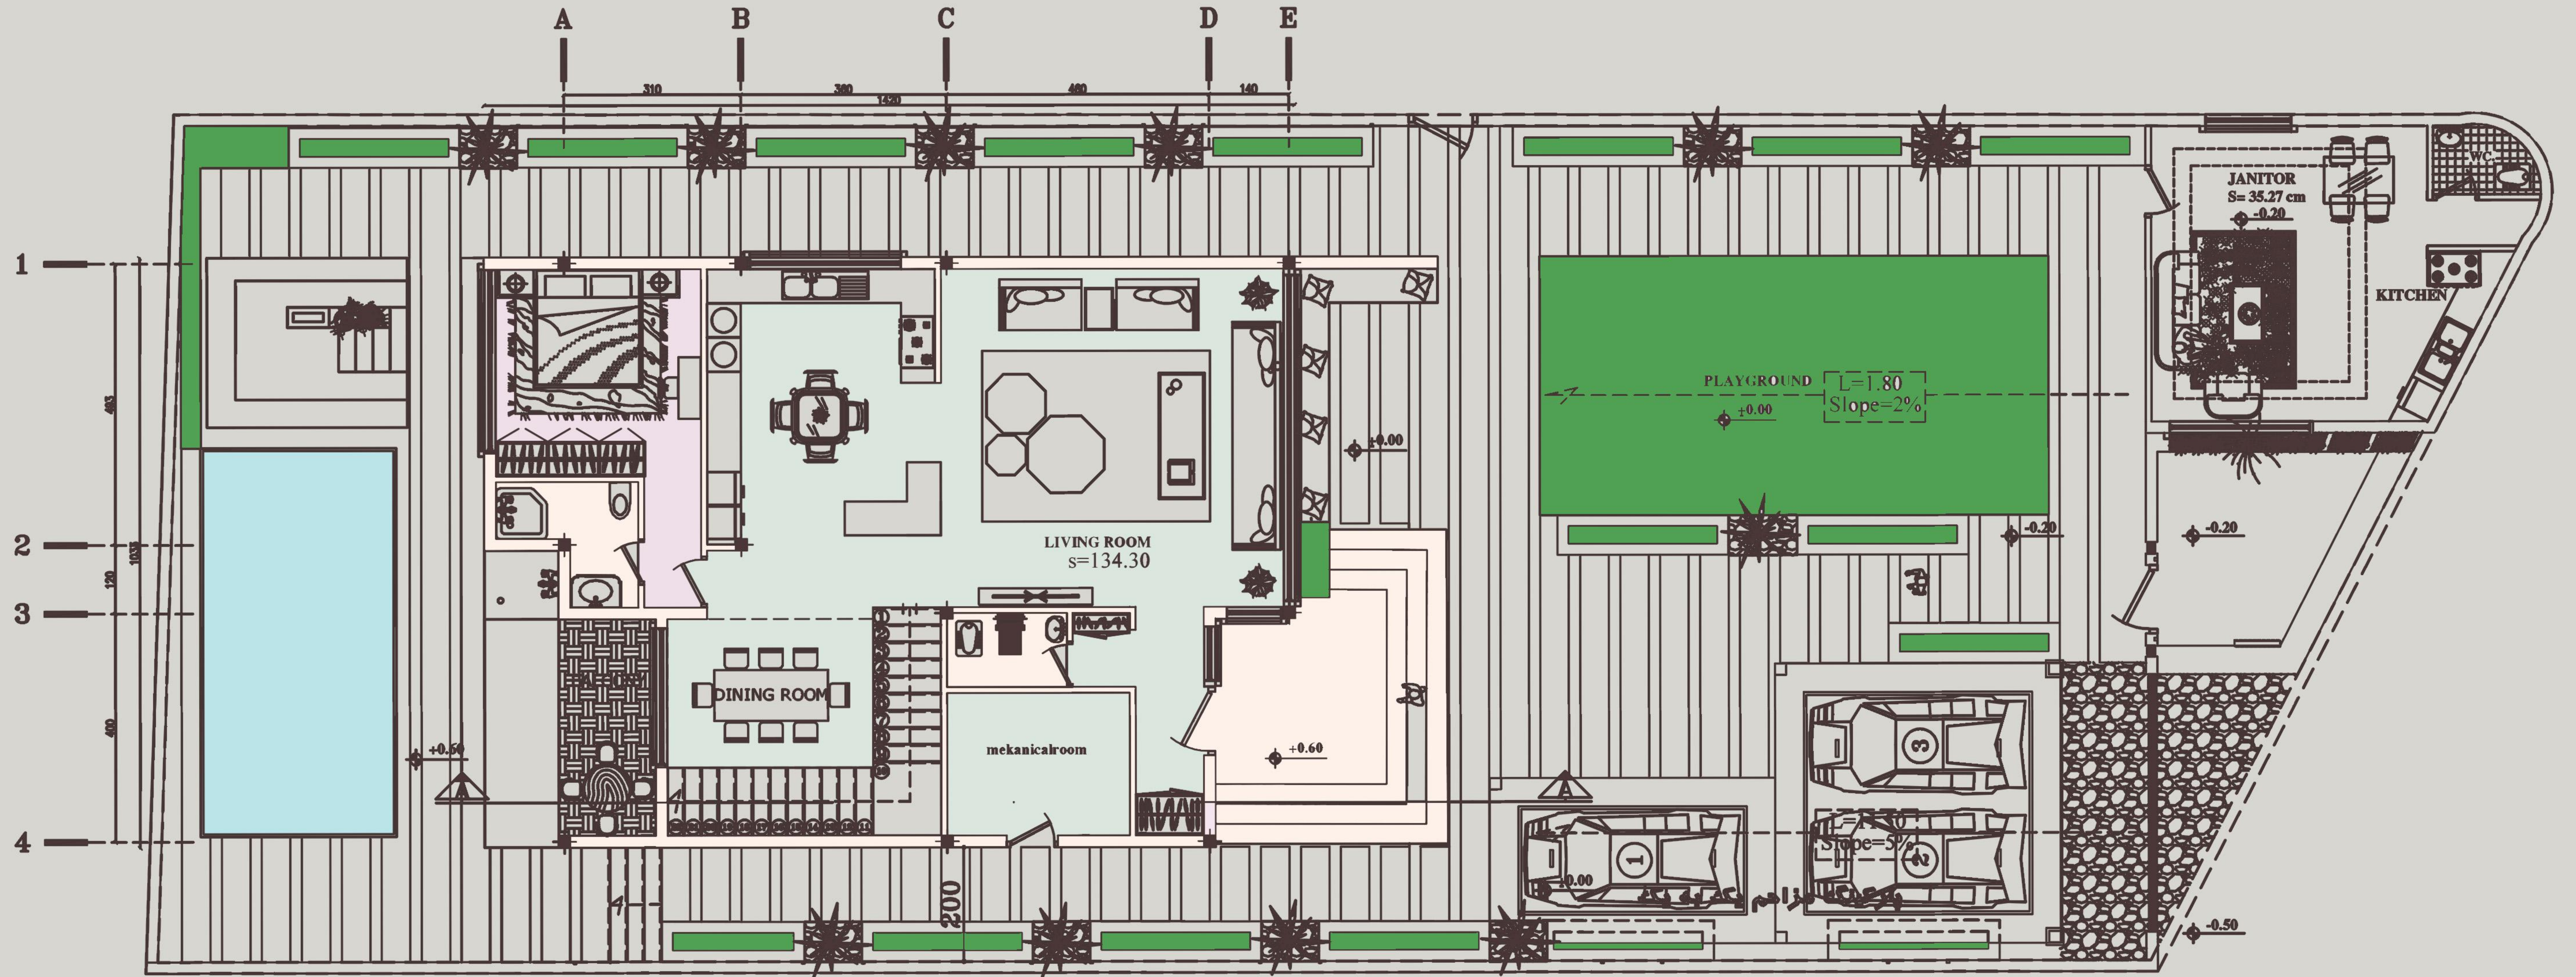







YAS VILLA
COMPETITION

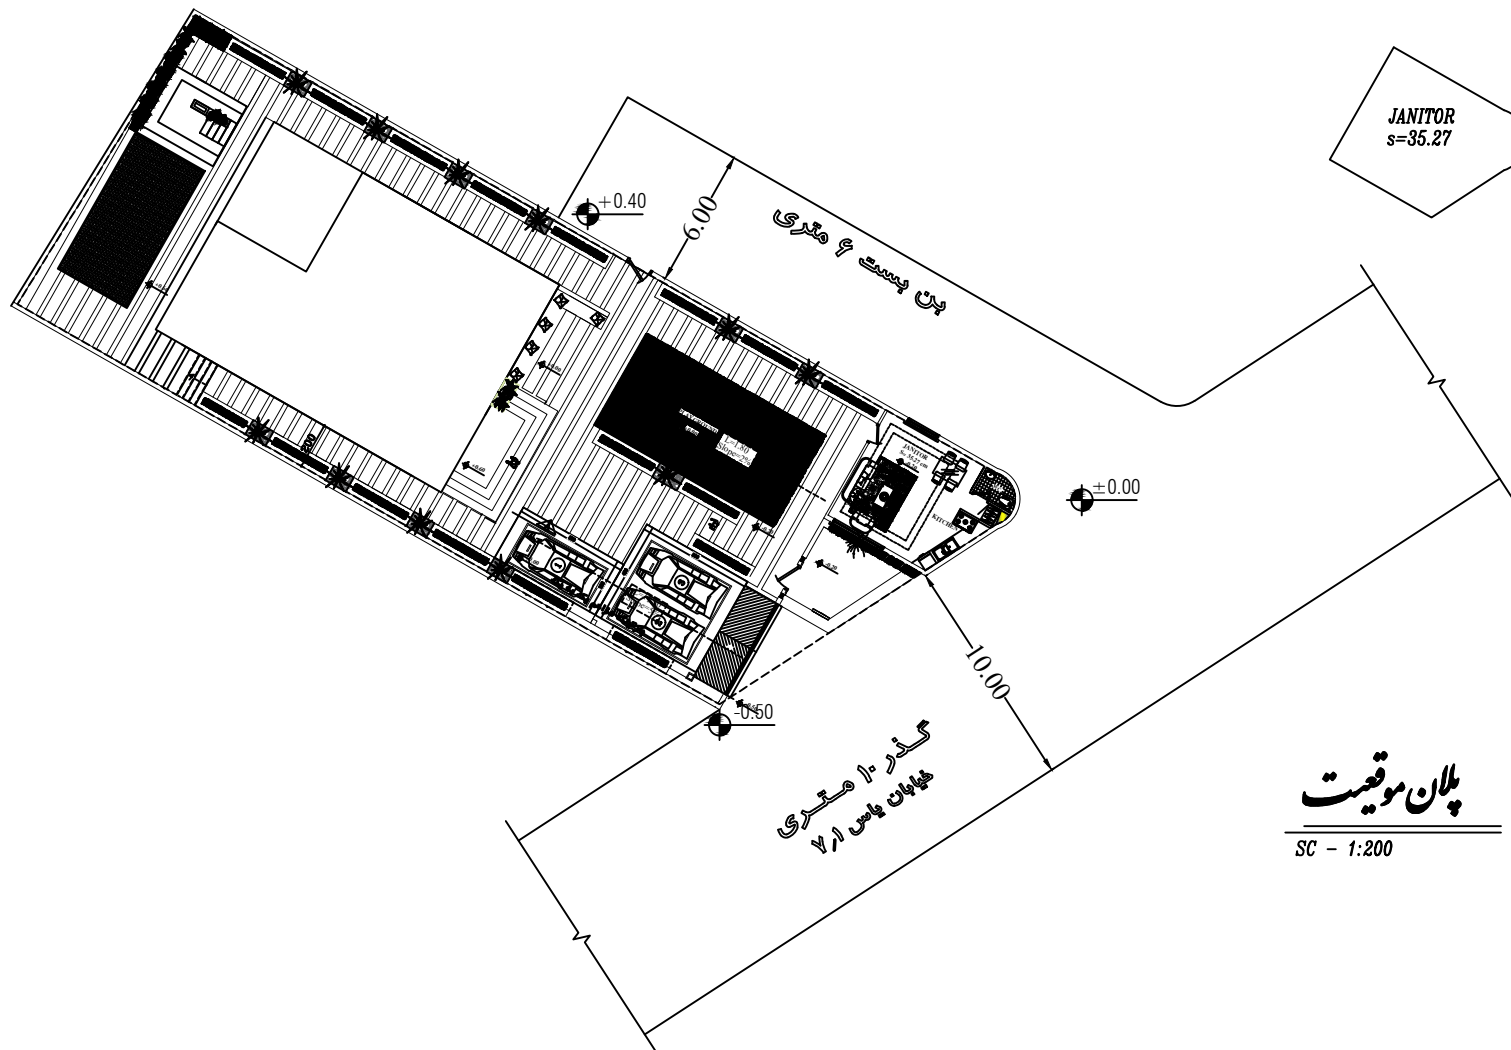



YAS VILLA
COMPETITION

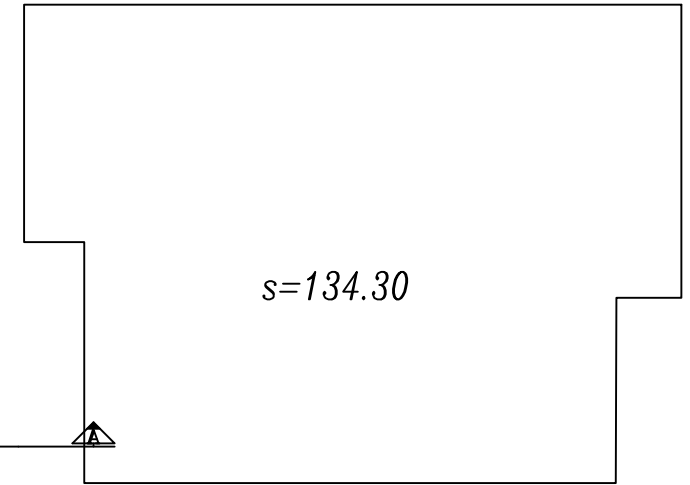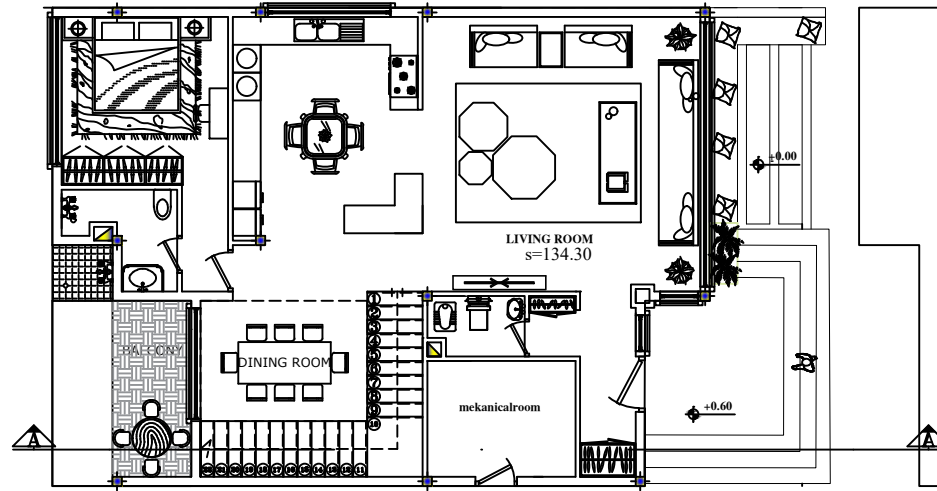
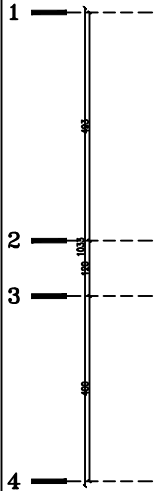
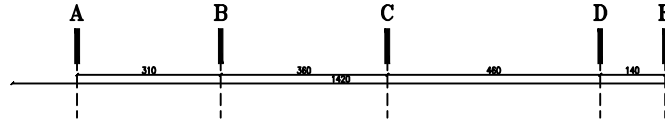


مبلمان پلان طبقه همکف

SC - 1:100



YAS VILLA
COMPETITION


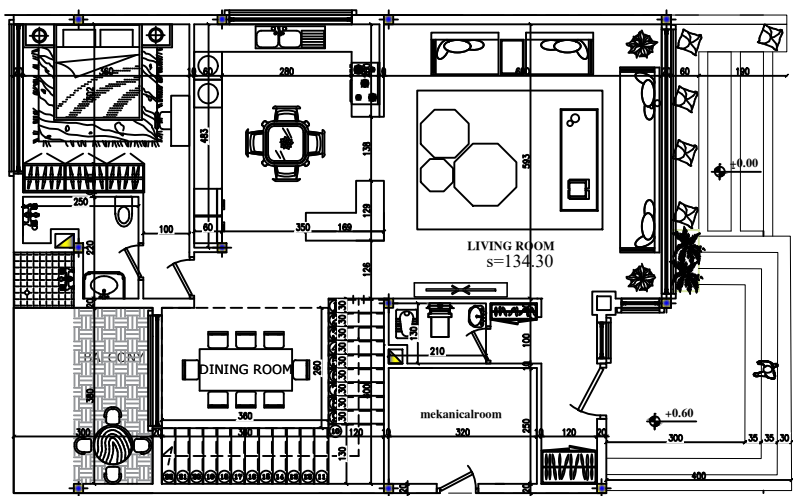
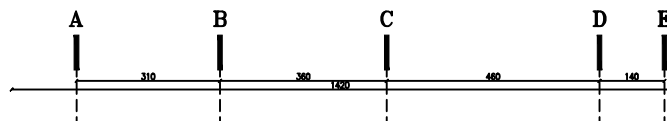
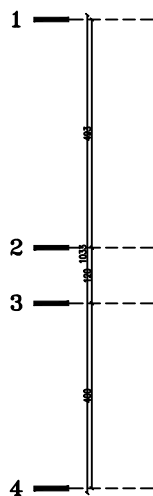


پلان طبقه همکف

SC - 1:100



YAS VILLA
COMPETITION

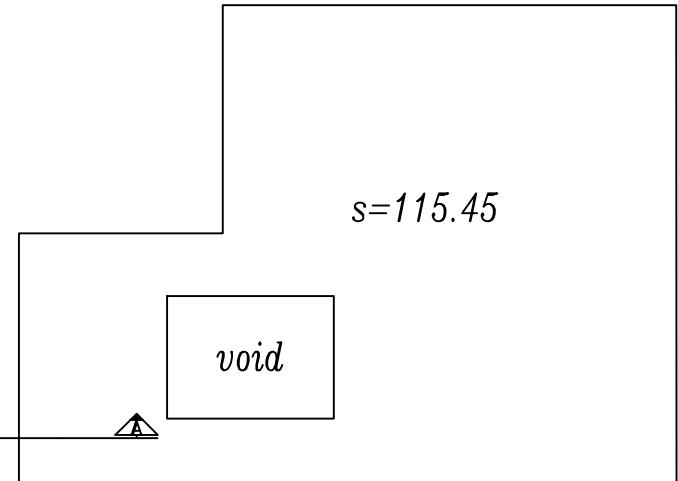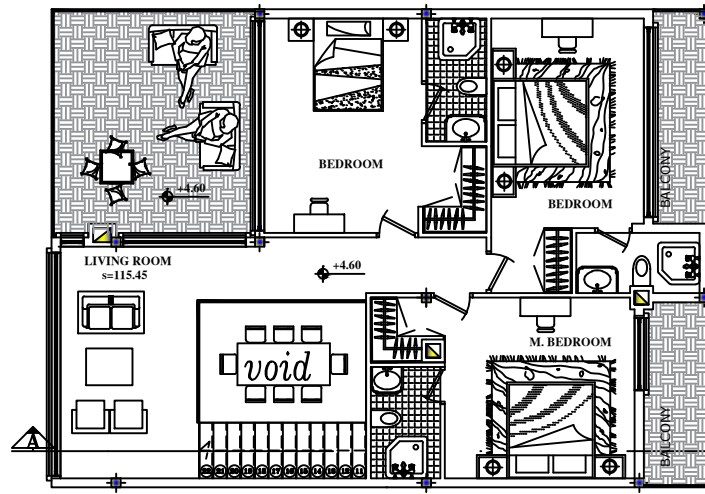
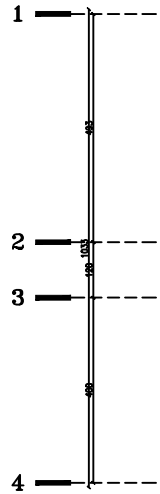
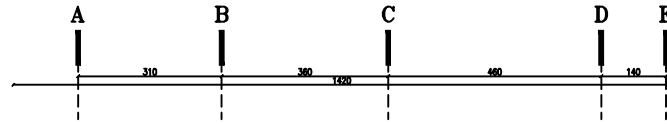


مبلمان پلان طبقه 1

SC - 1:100



YAS VILLA
COMPETITION

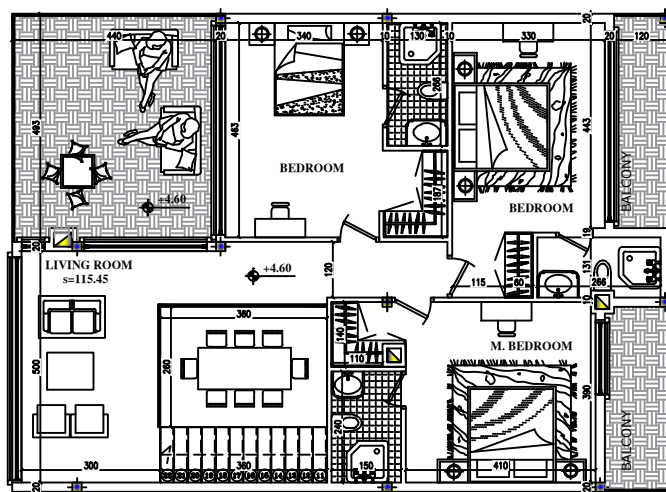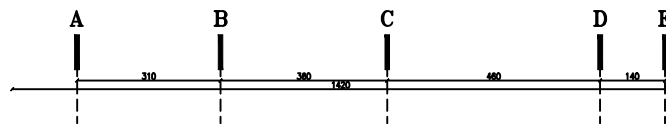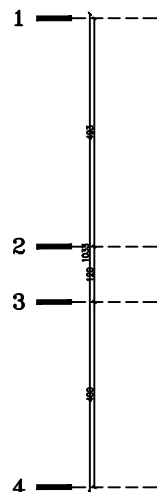


پلان طبقه 1

SC - 1:100



YAS VILLA
COMPETITION

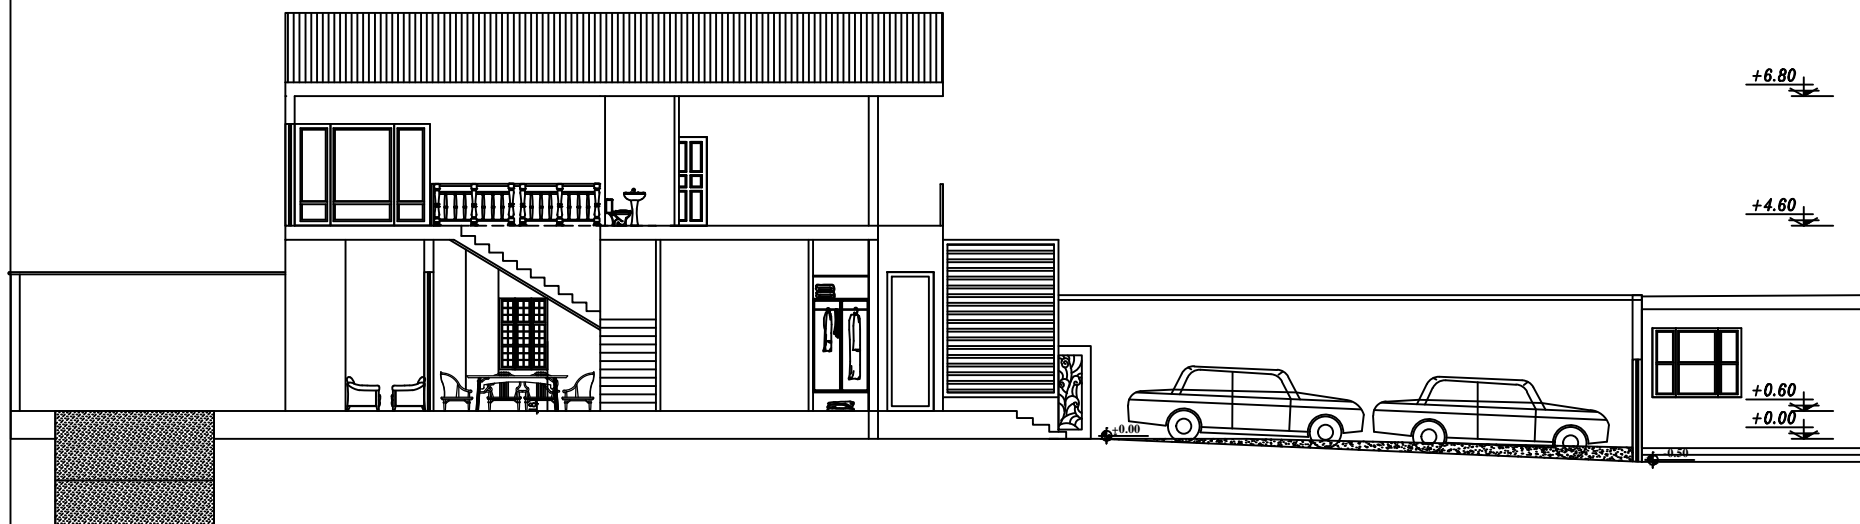

A — A ^{مقطع}

SC - 1:100



YAS VILLA
COMPETITION



نمای شرقی

SC - 1:100