HERMES
COMPETITION

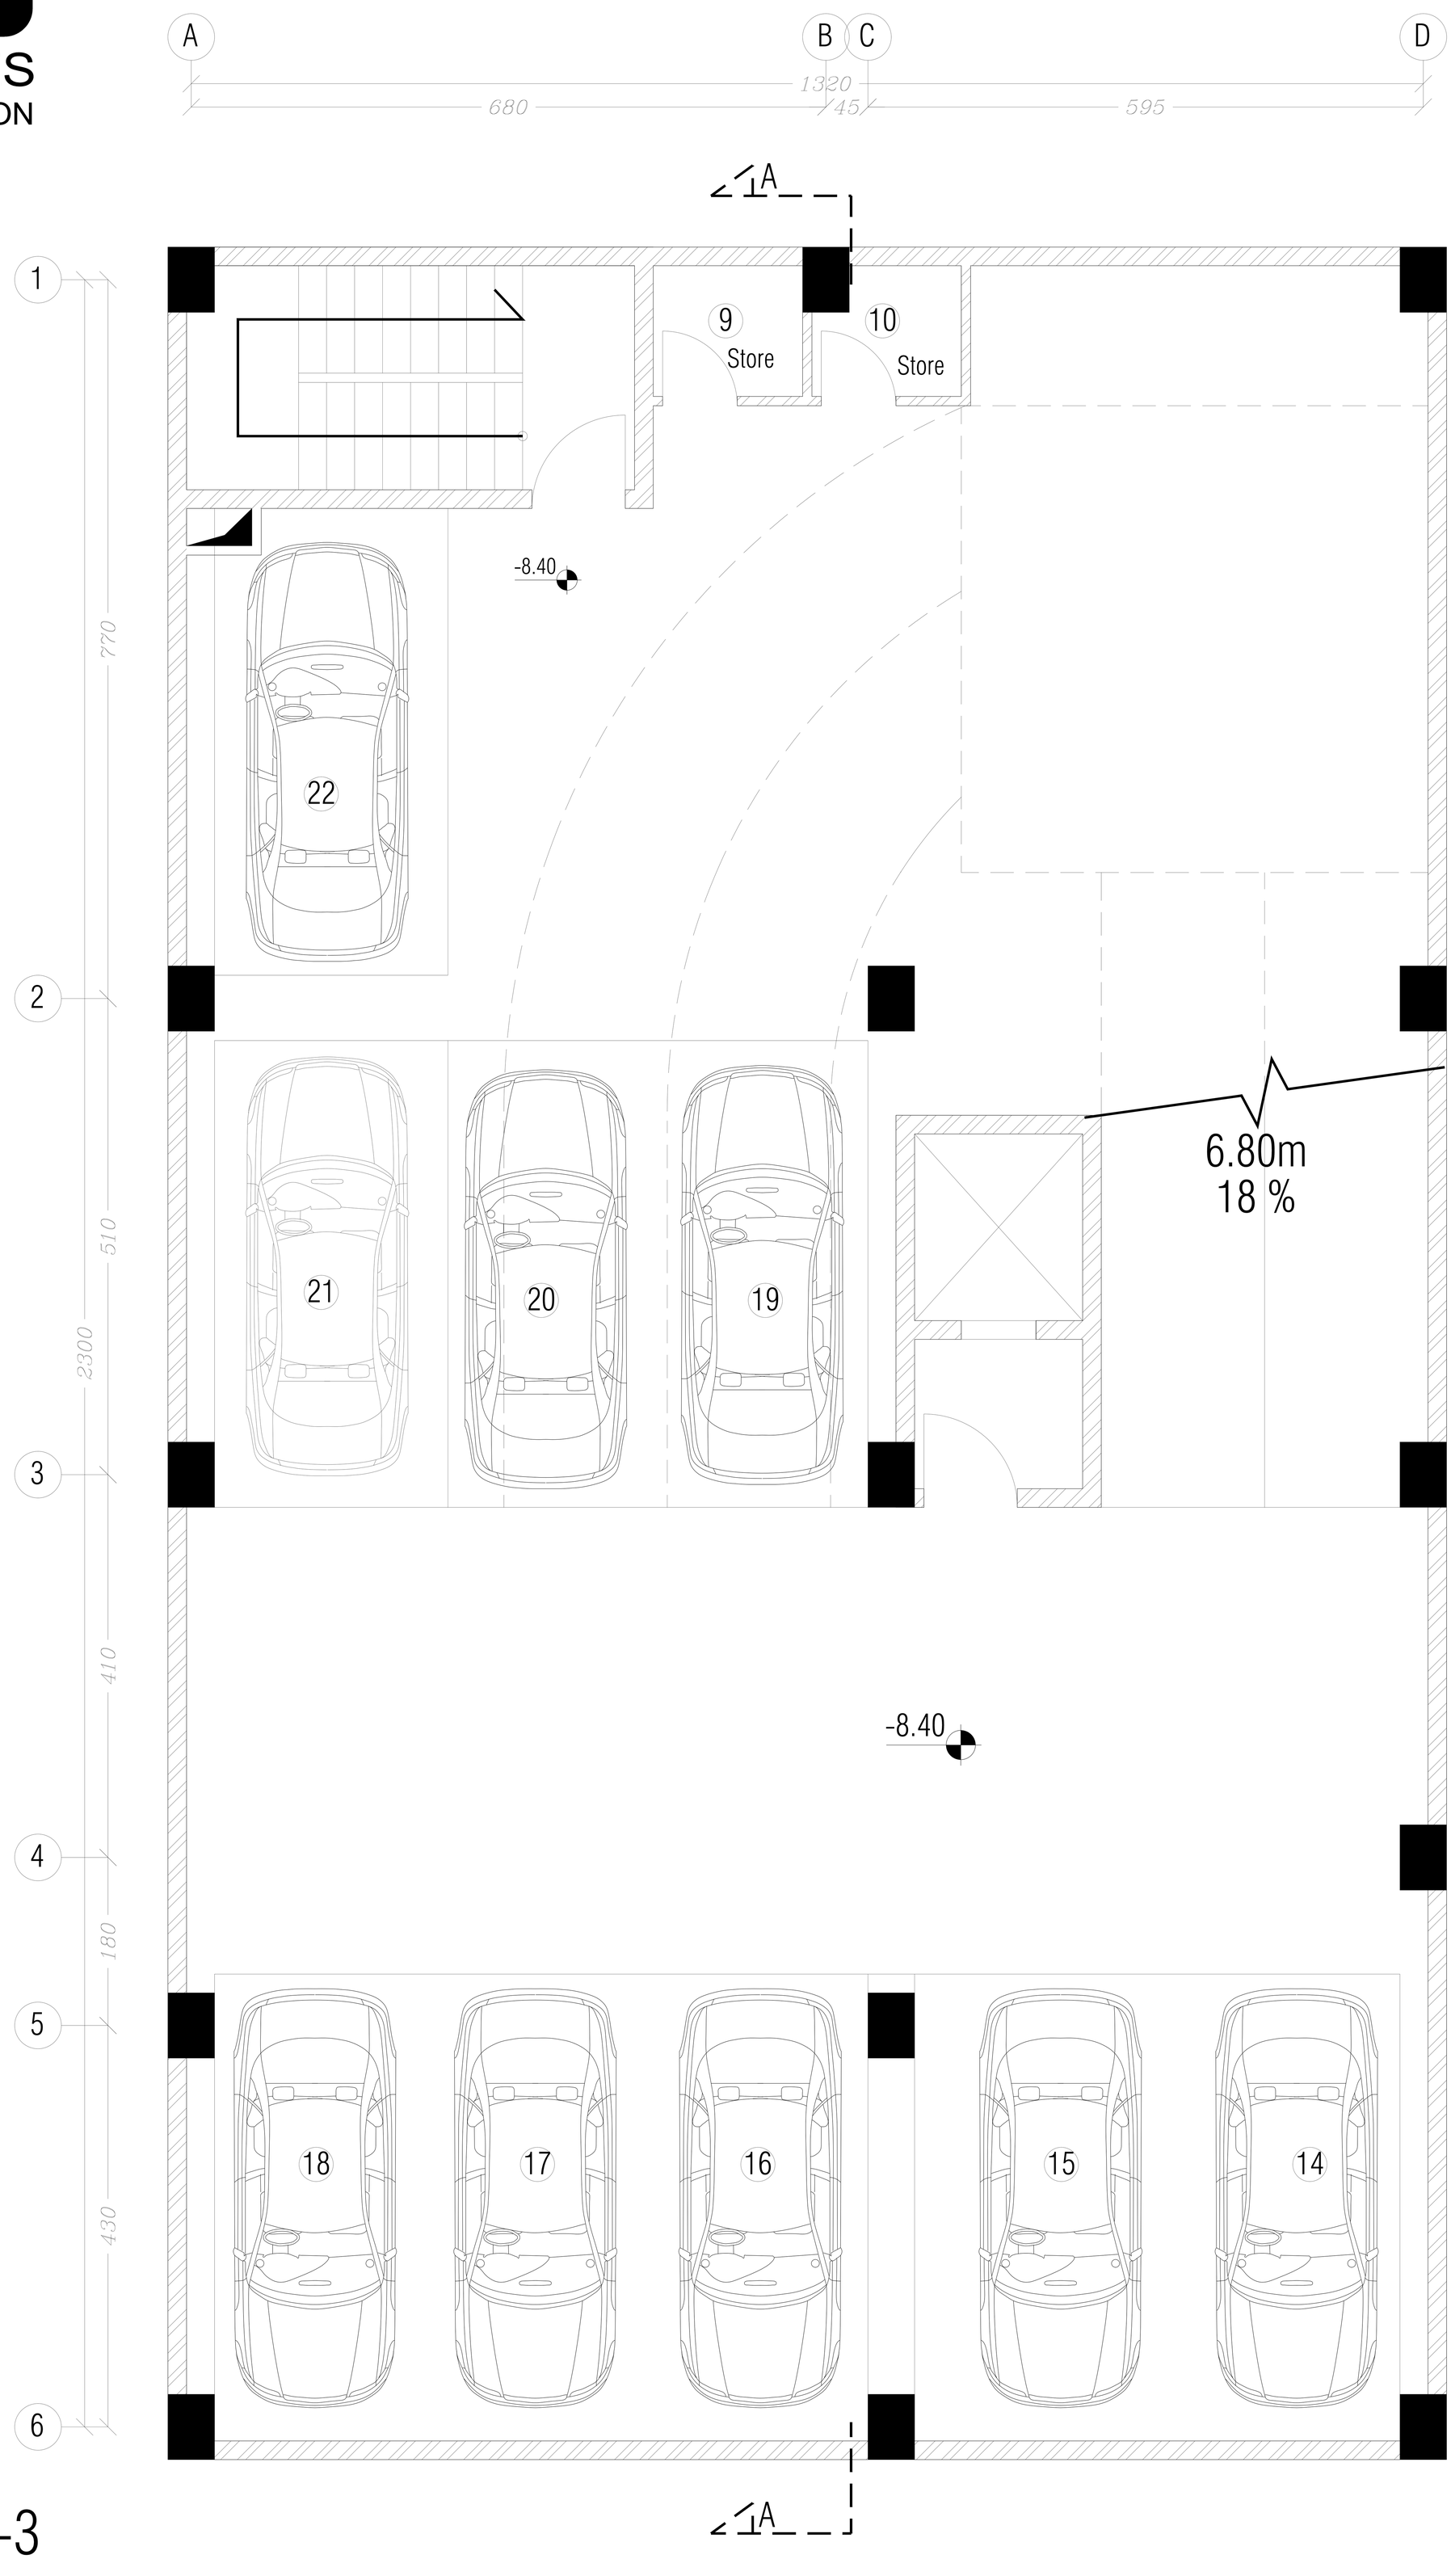

plane -3

HERMES
COMPETITION

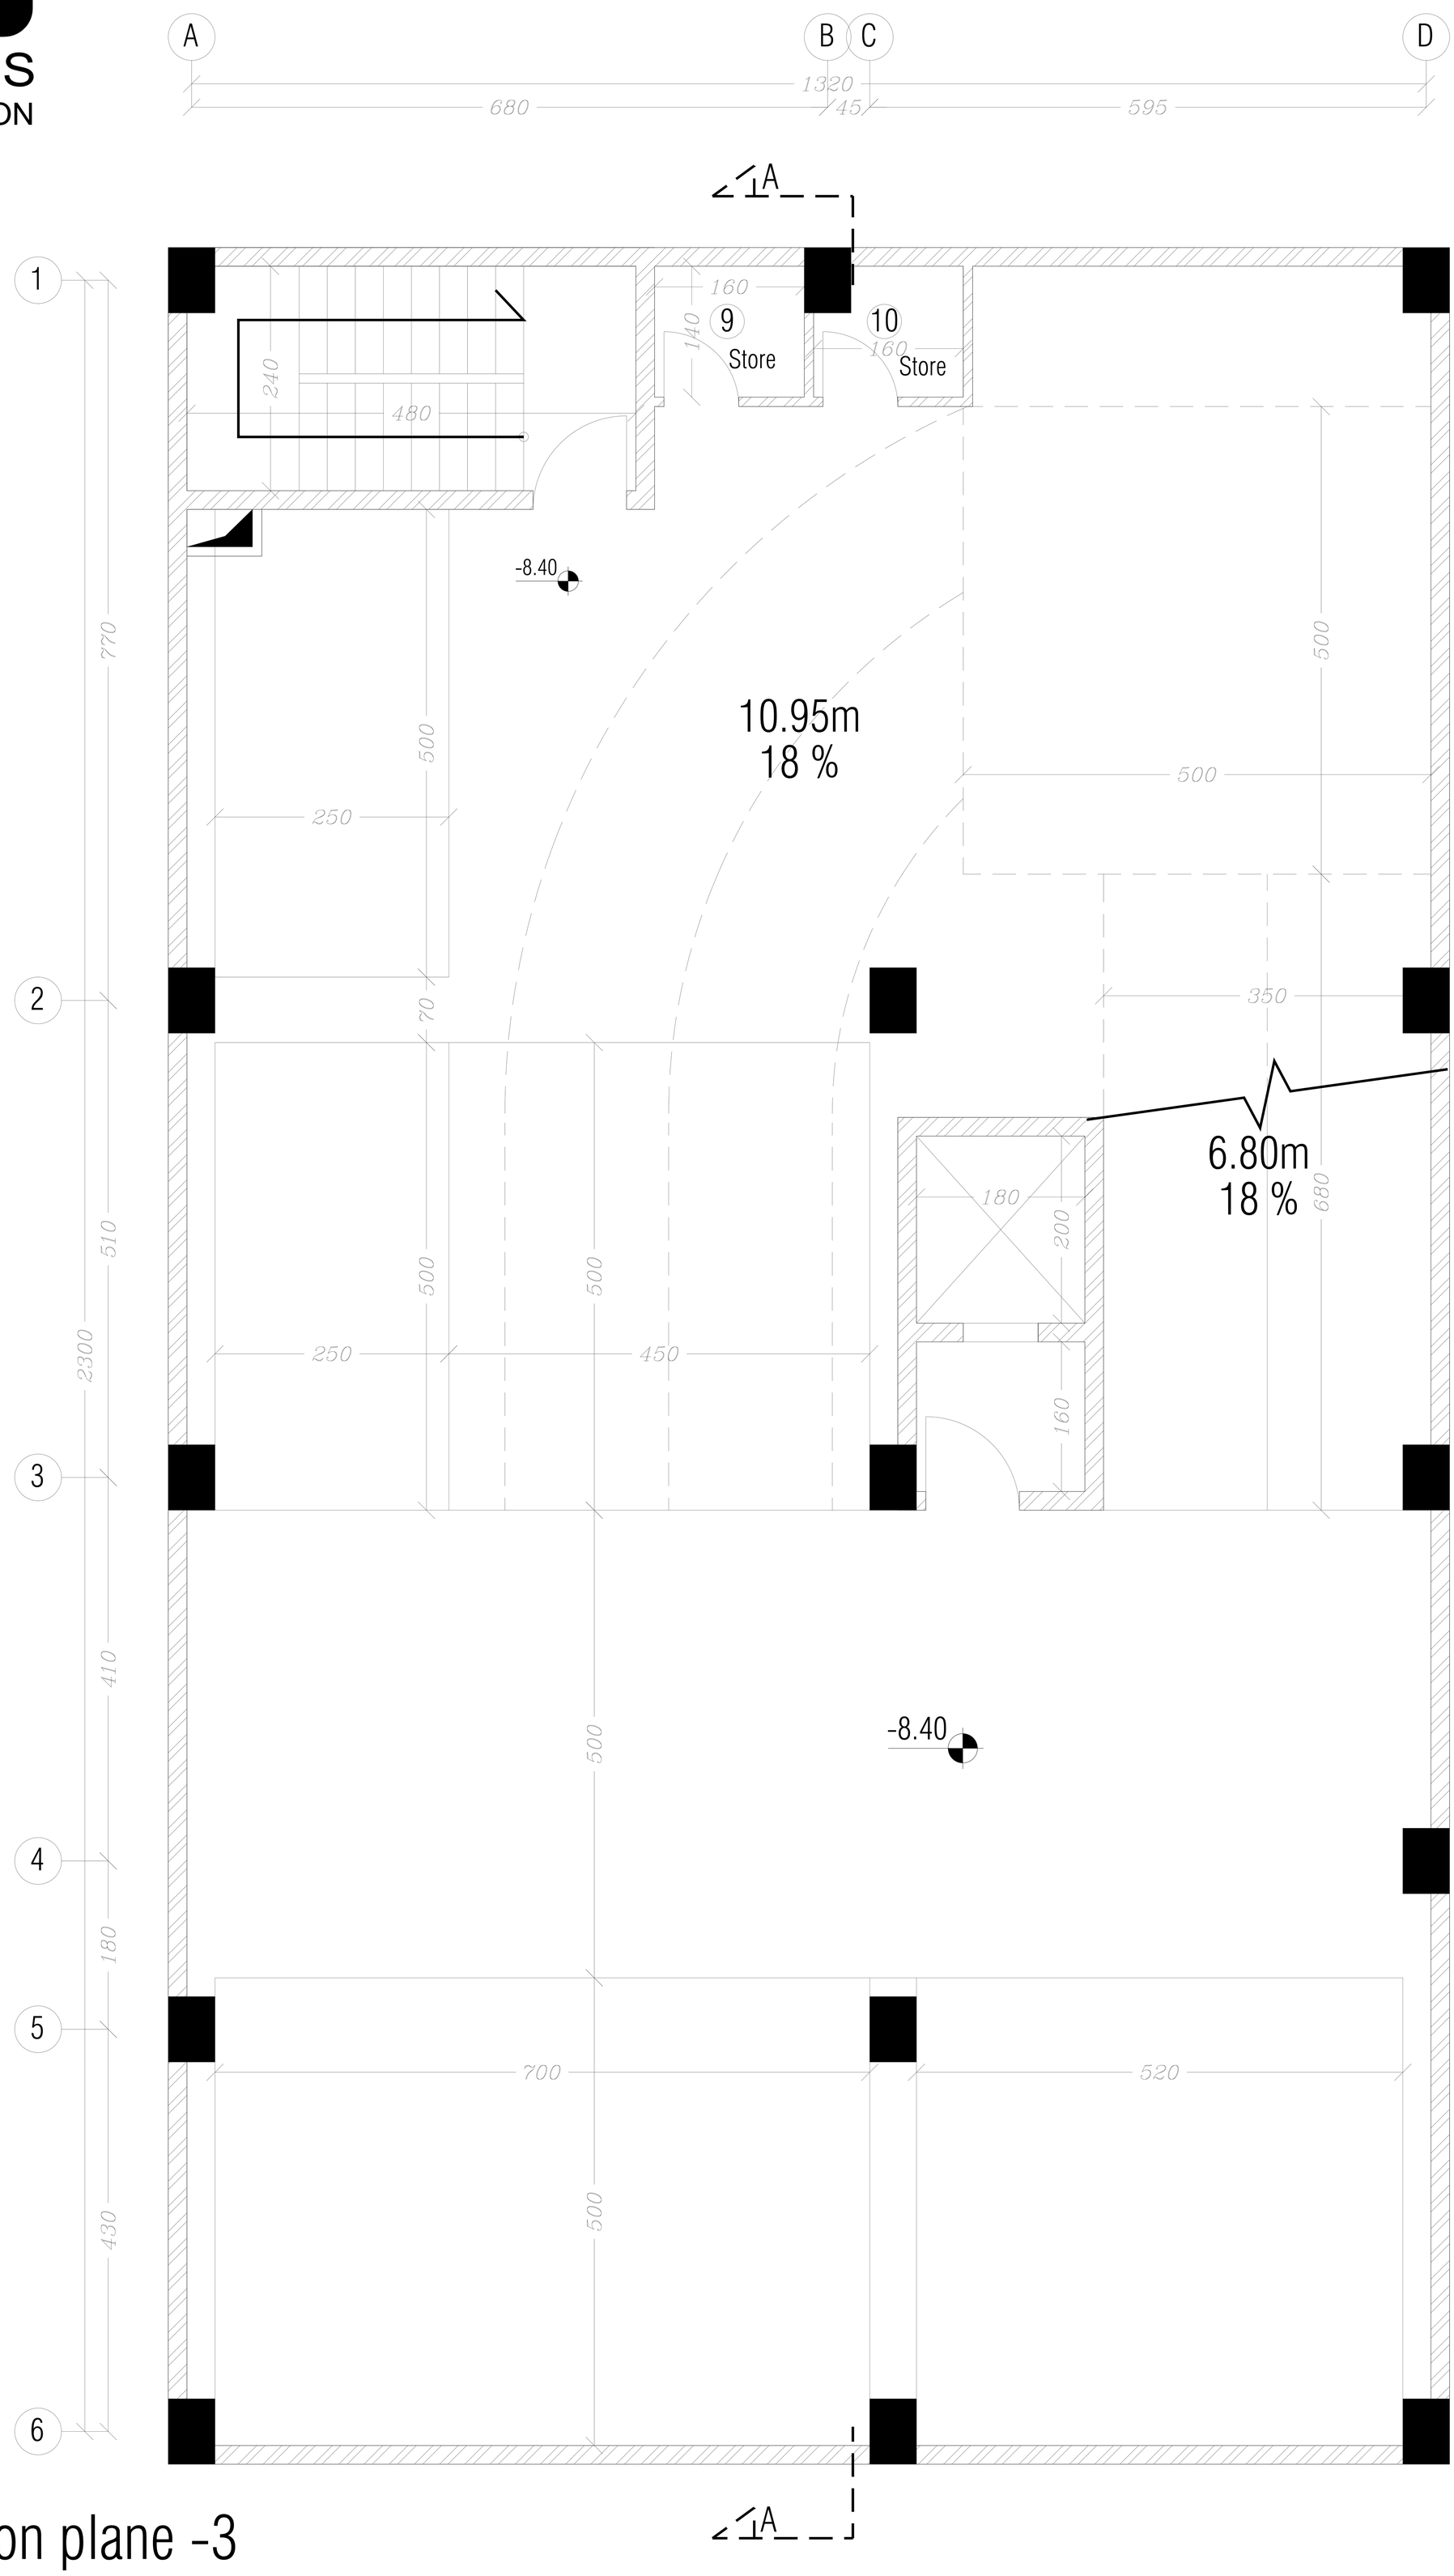

Dimension plane -3

HERMES
COMPETITION

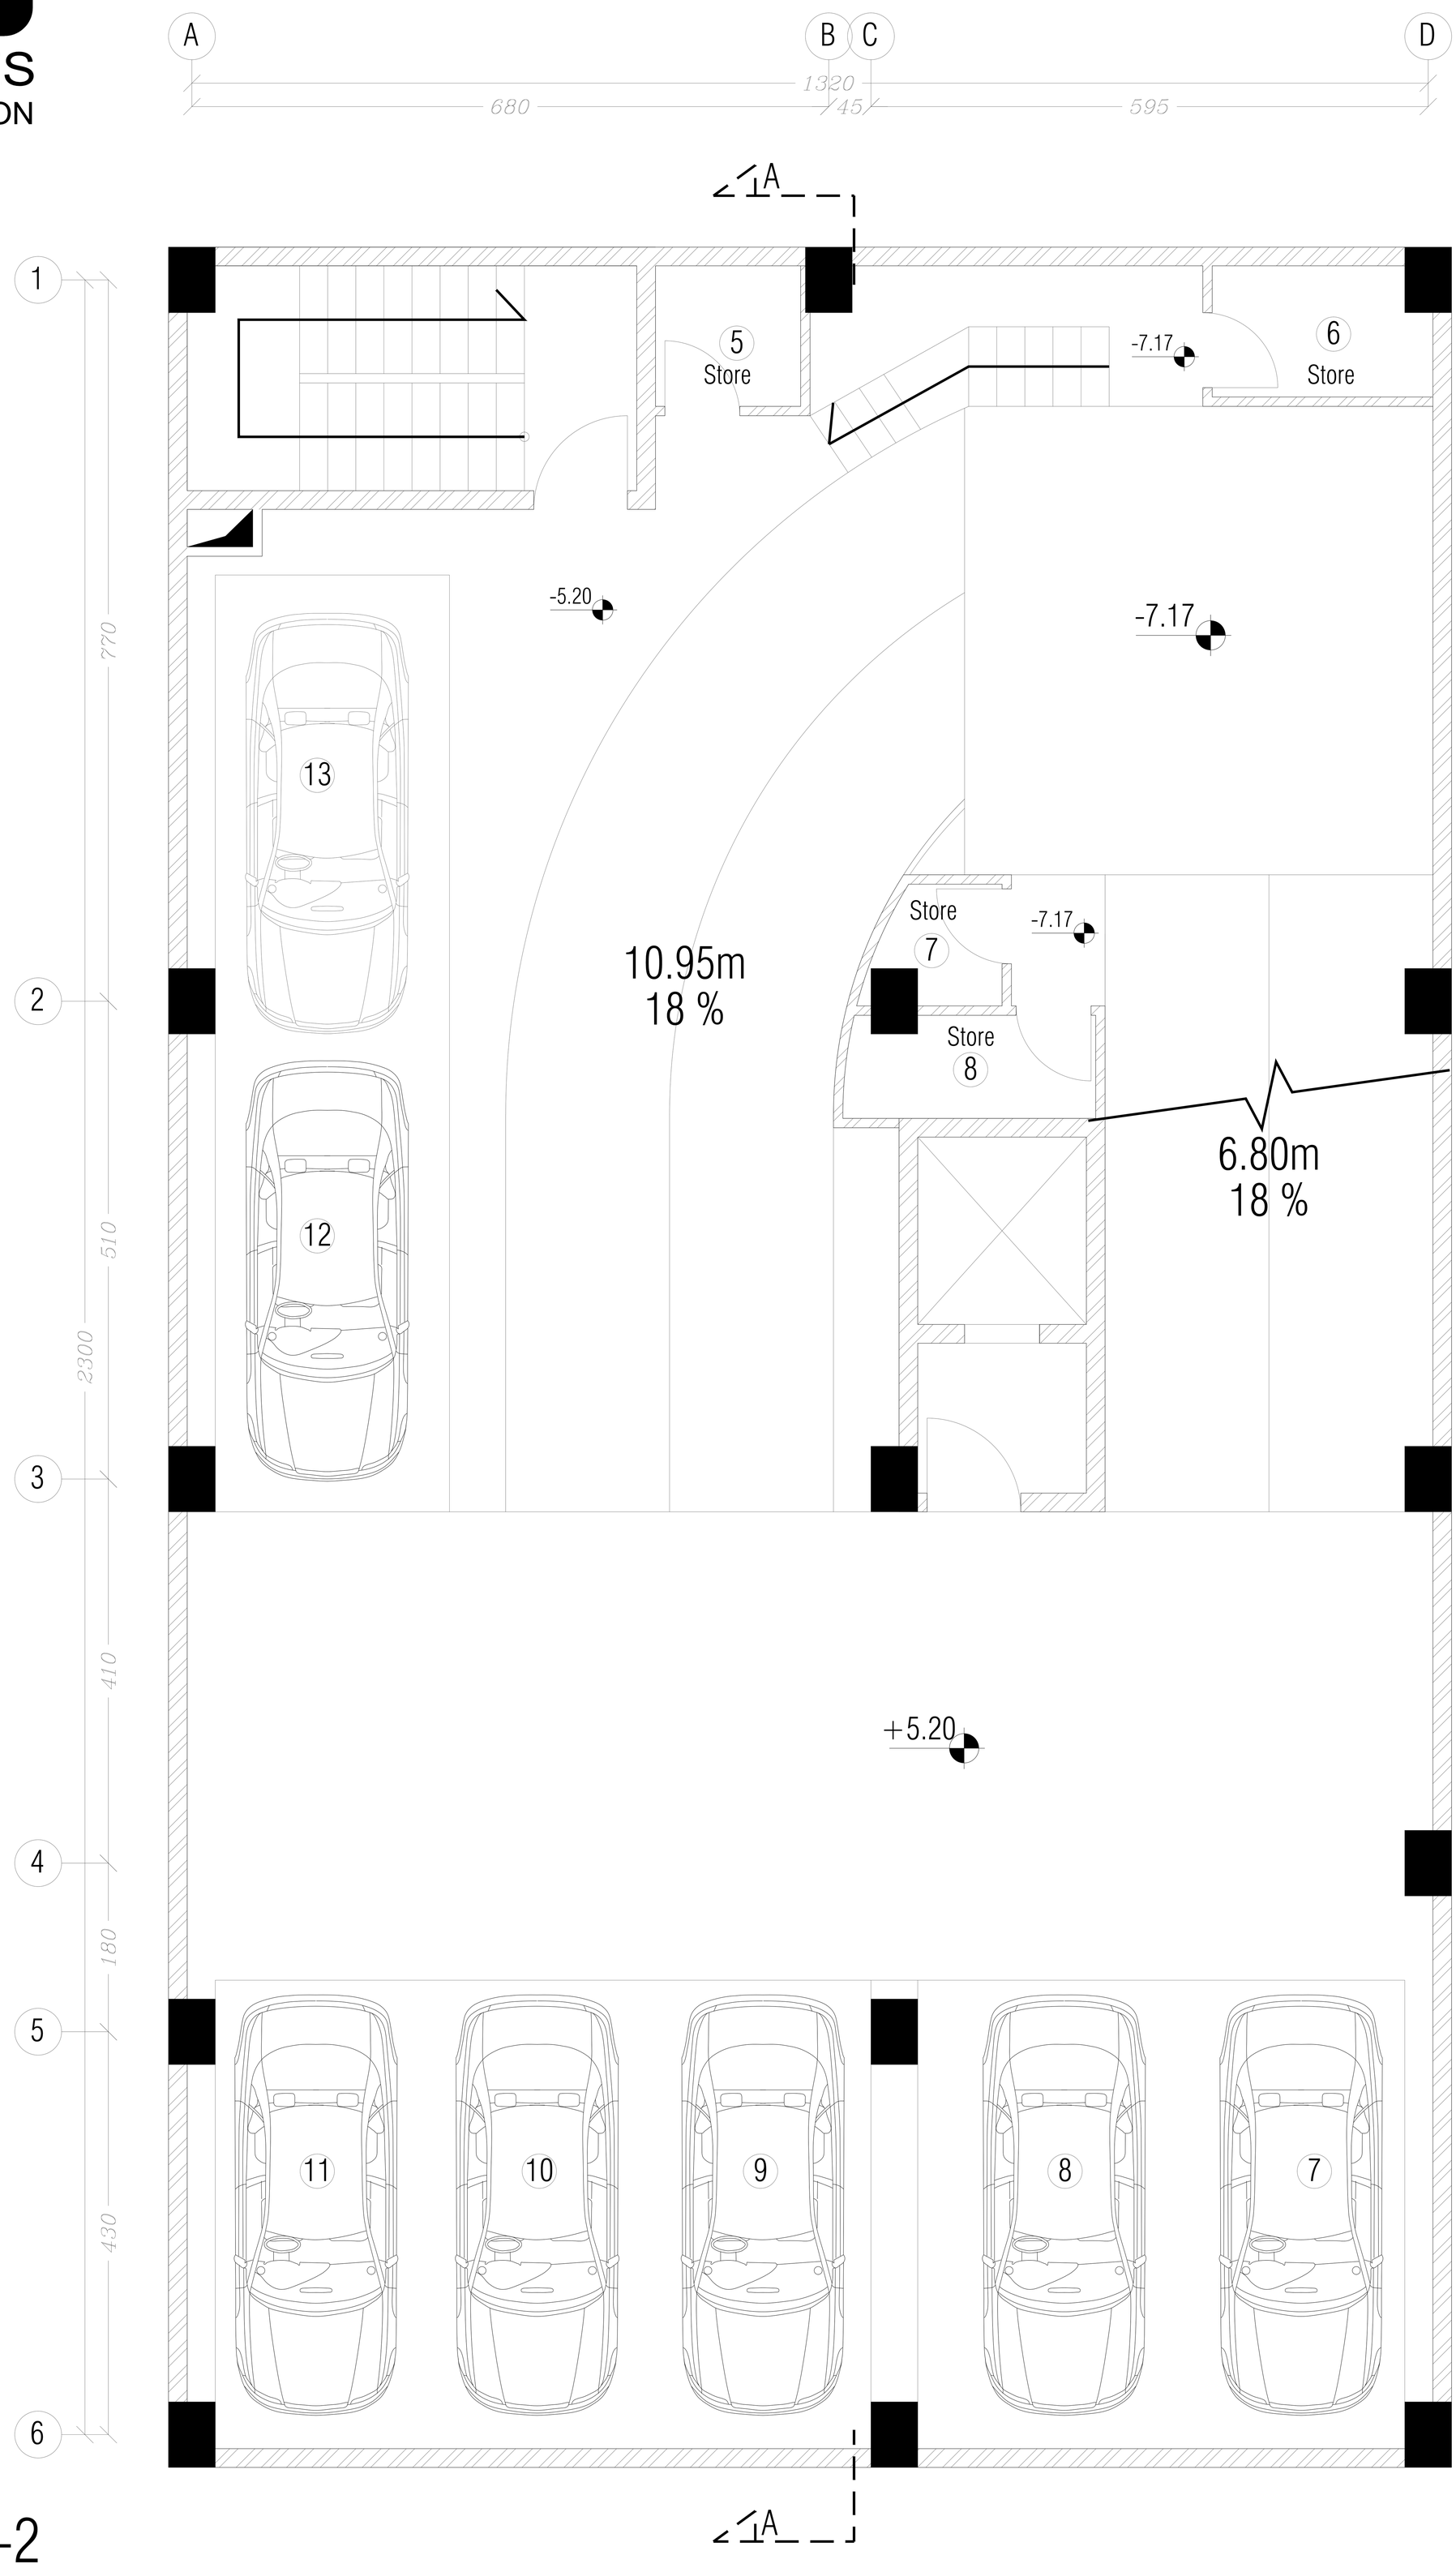

plane -2

HERMES
COMPETITION

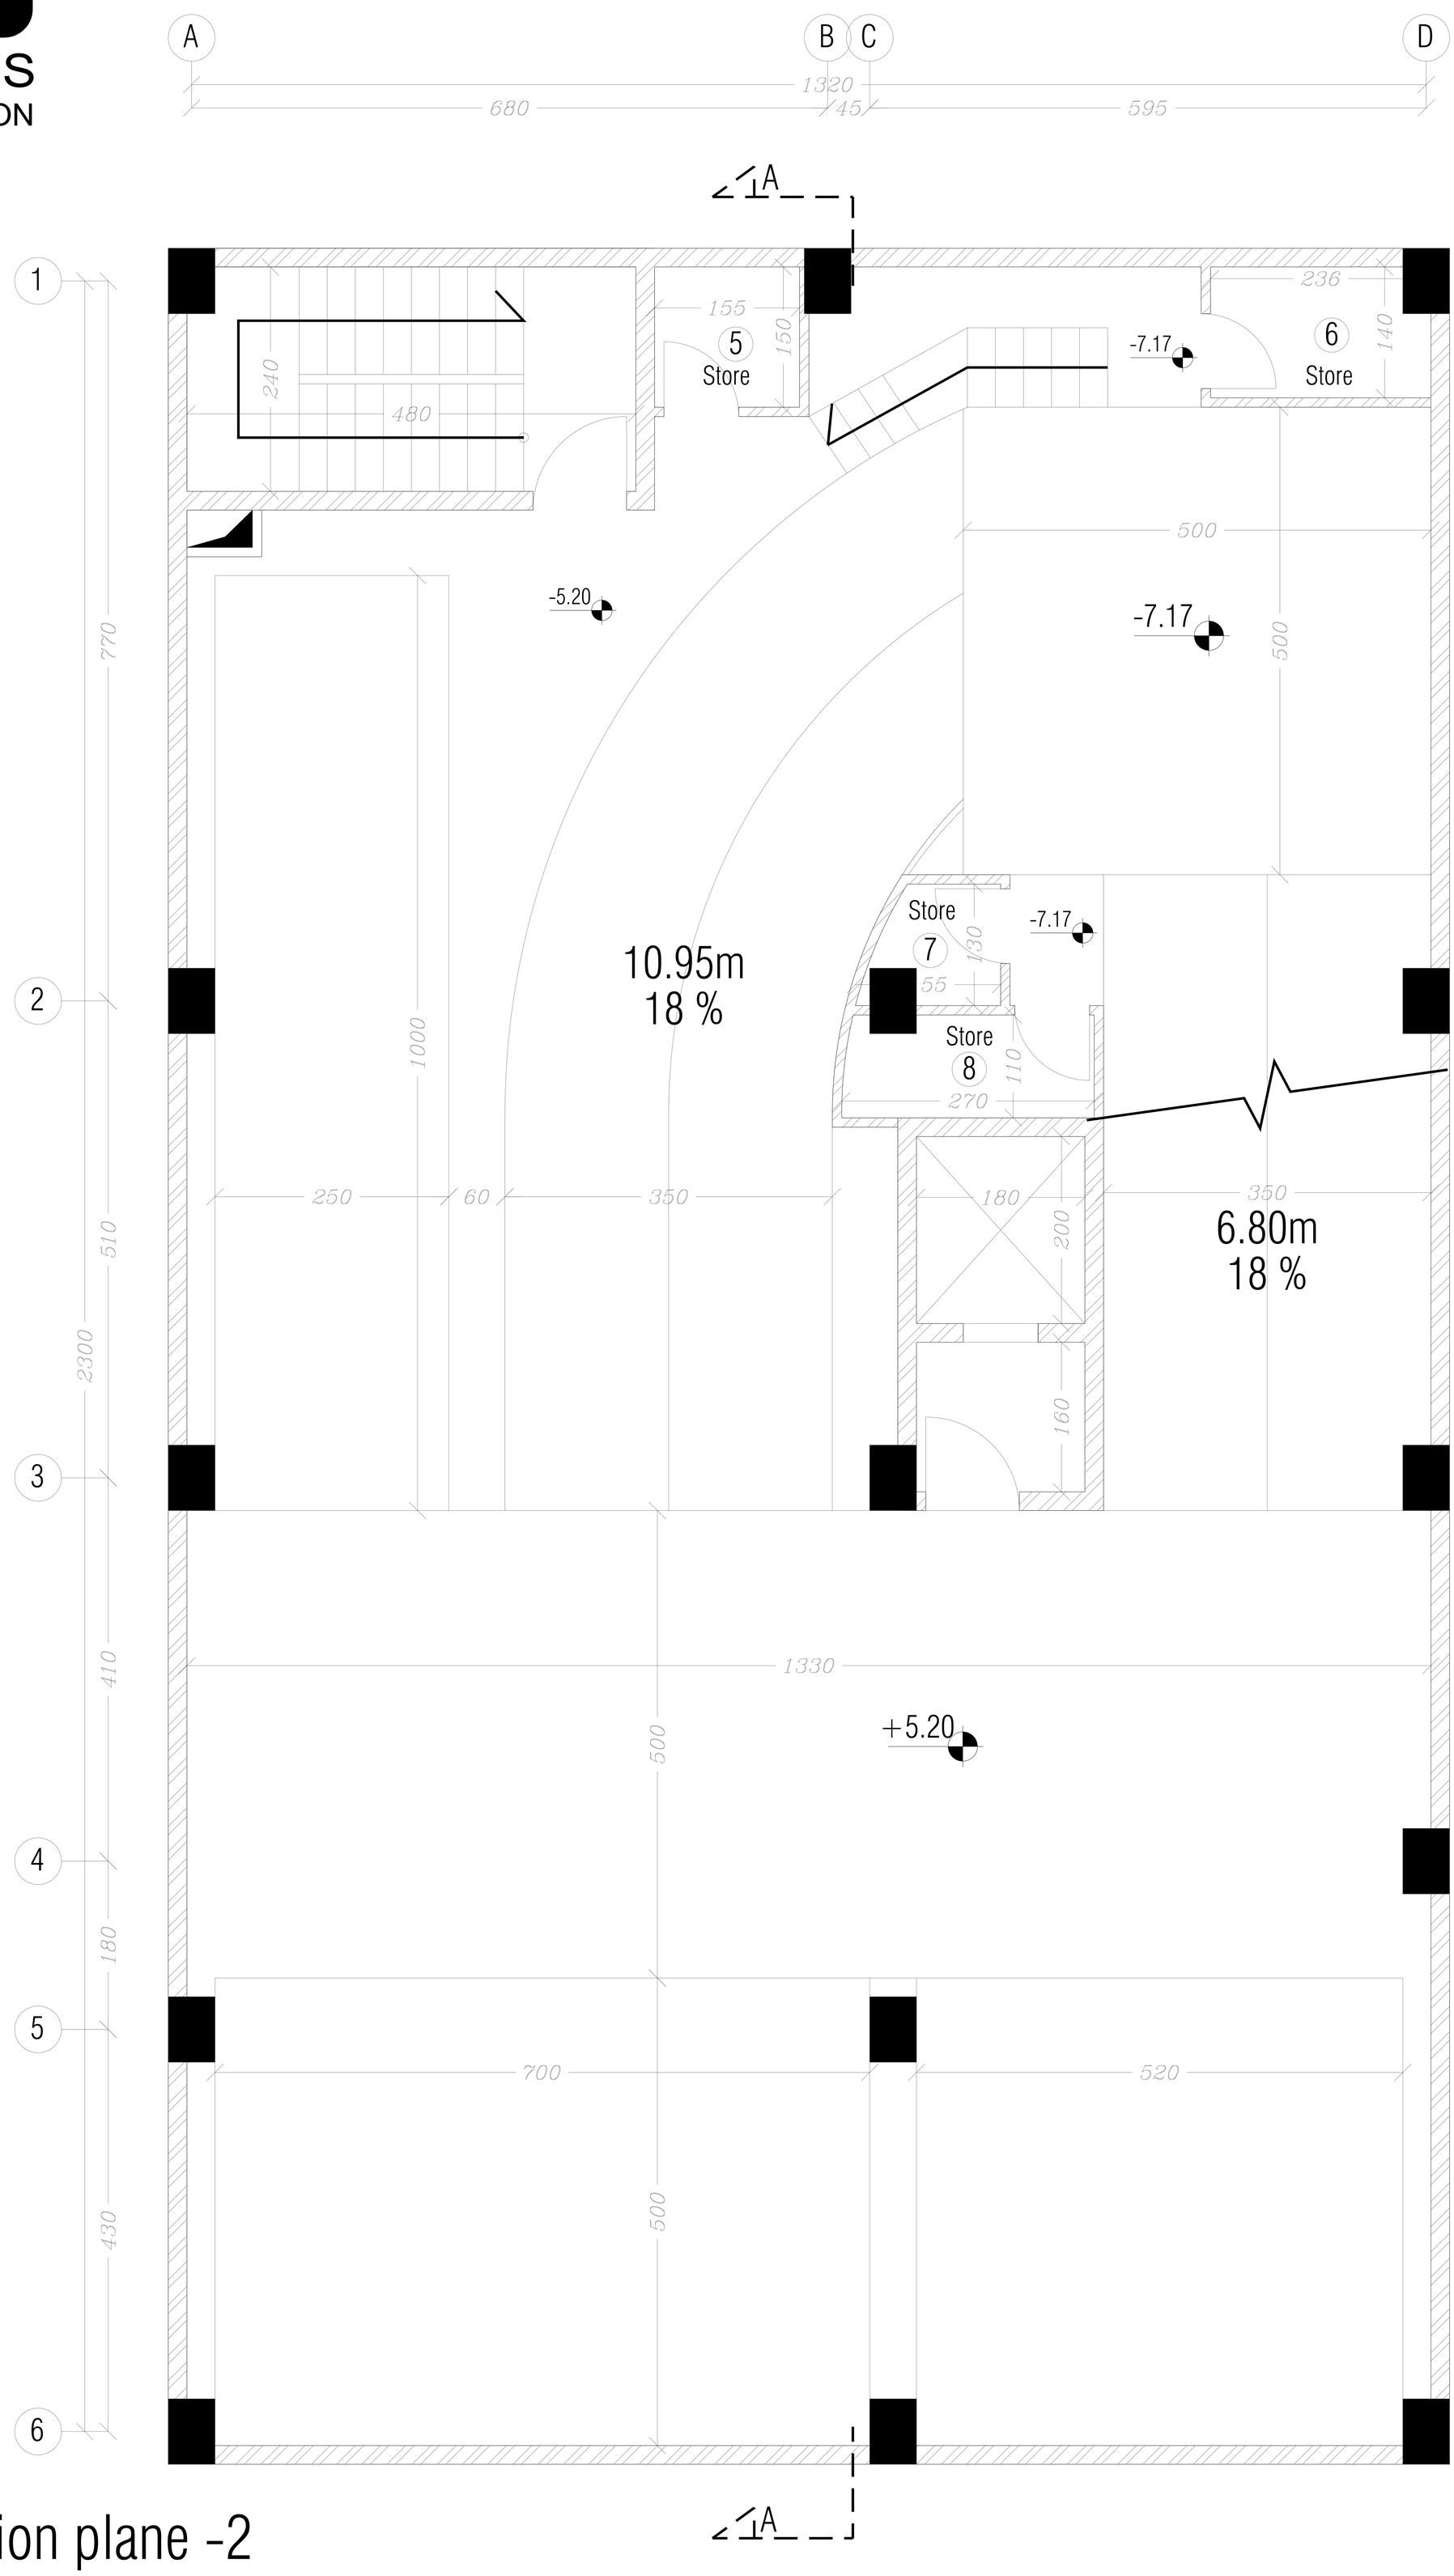

Dimension plane -2

HERMES
COMPETITION

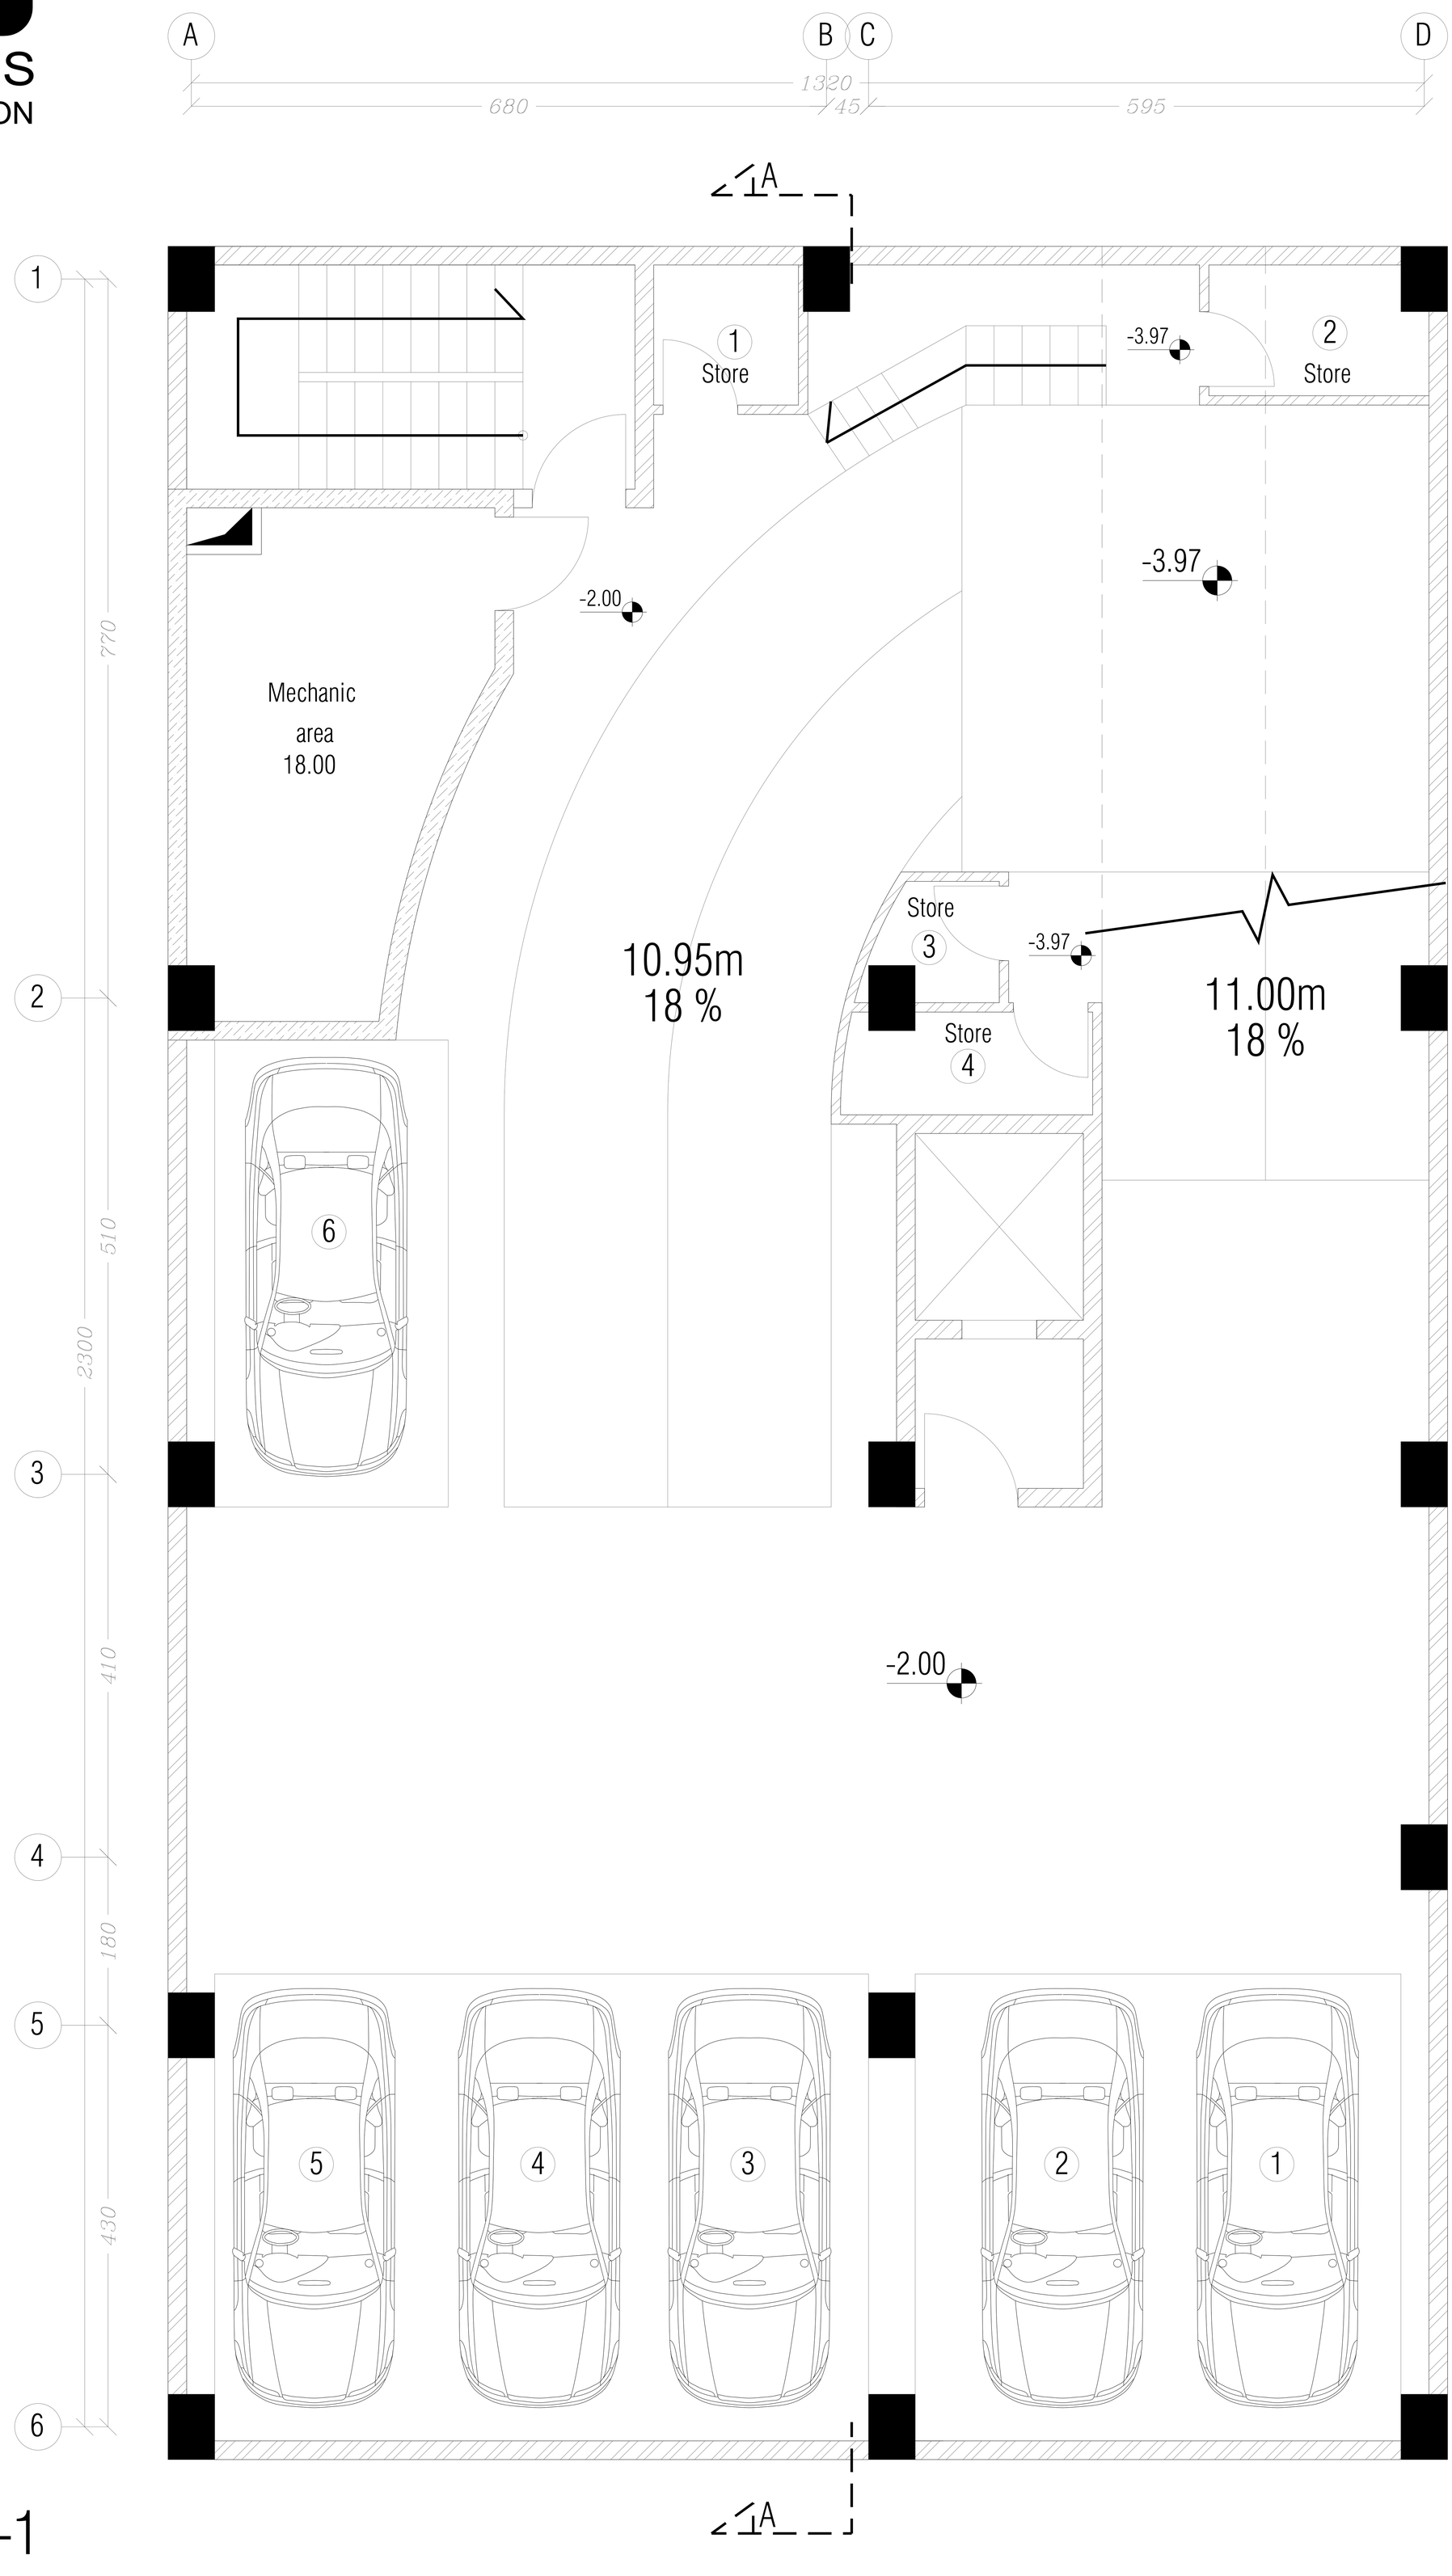

plane -1

HERMES
COMPETITION

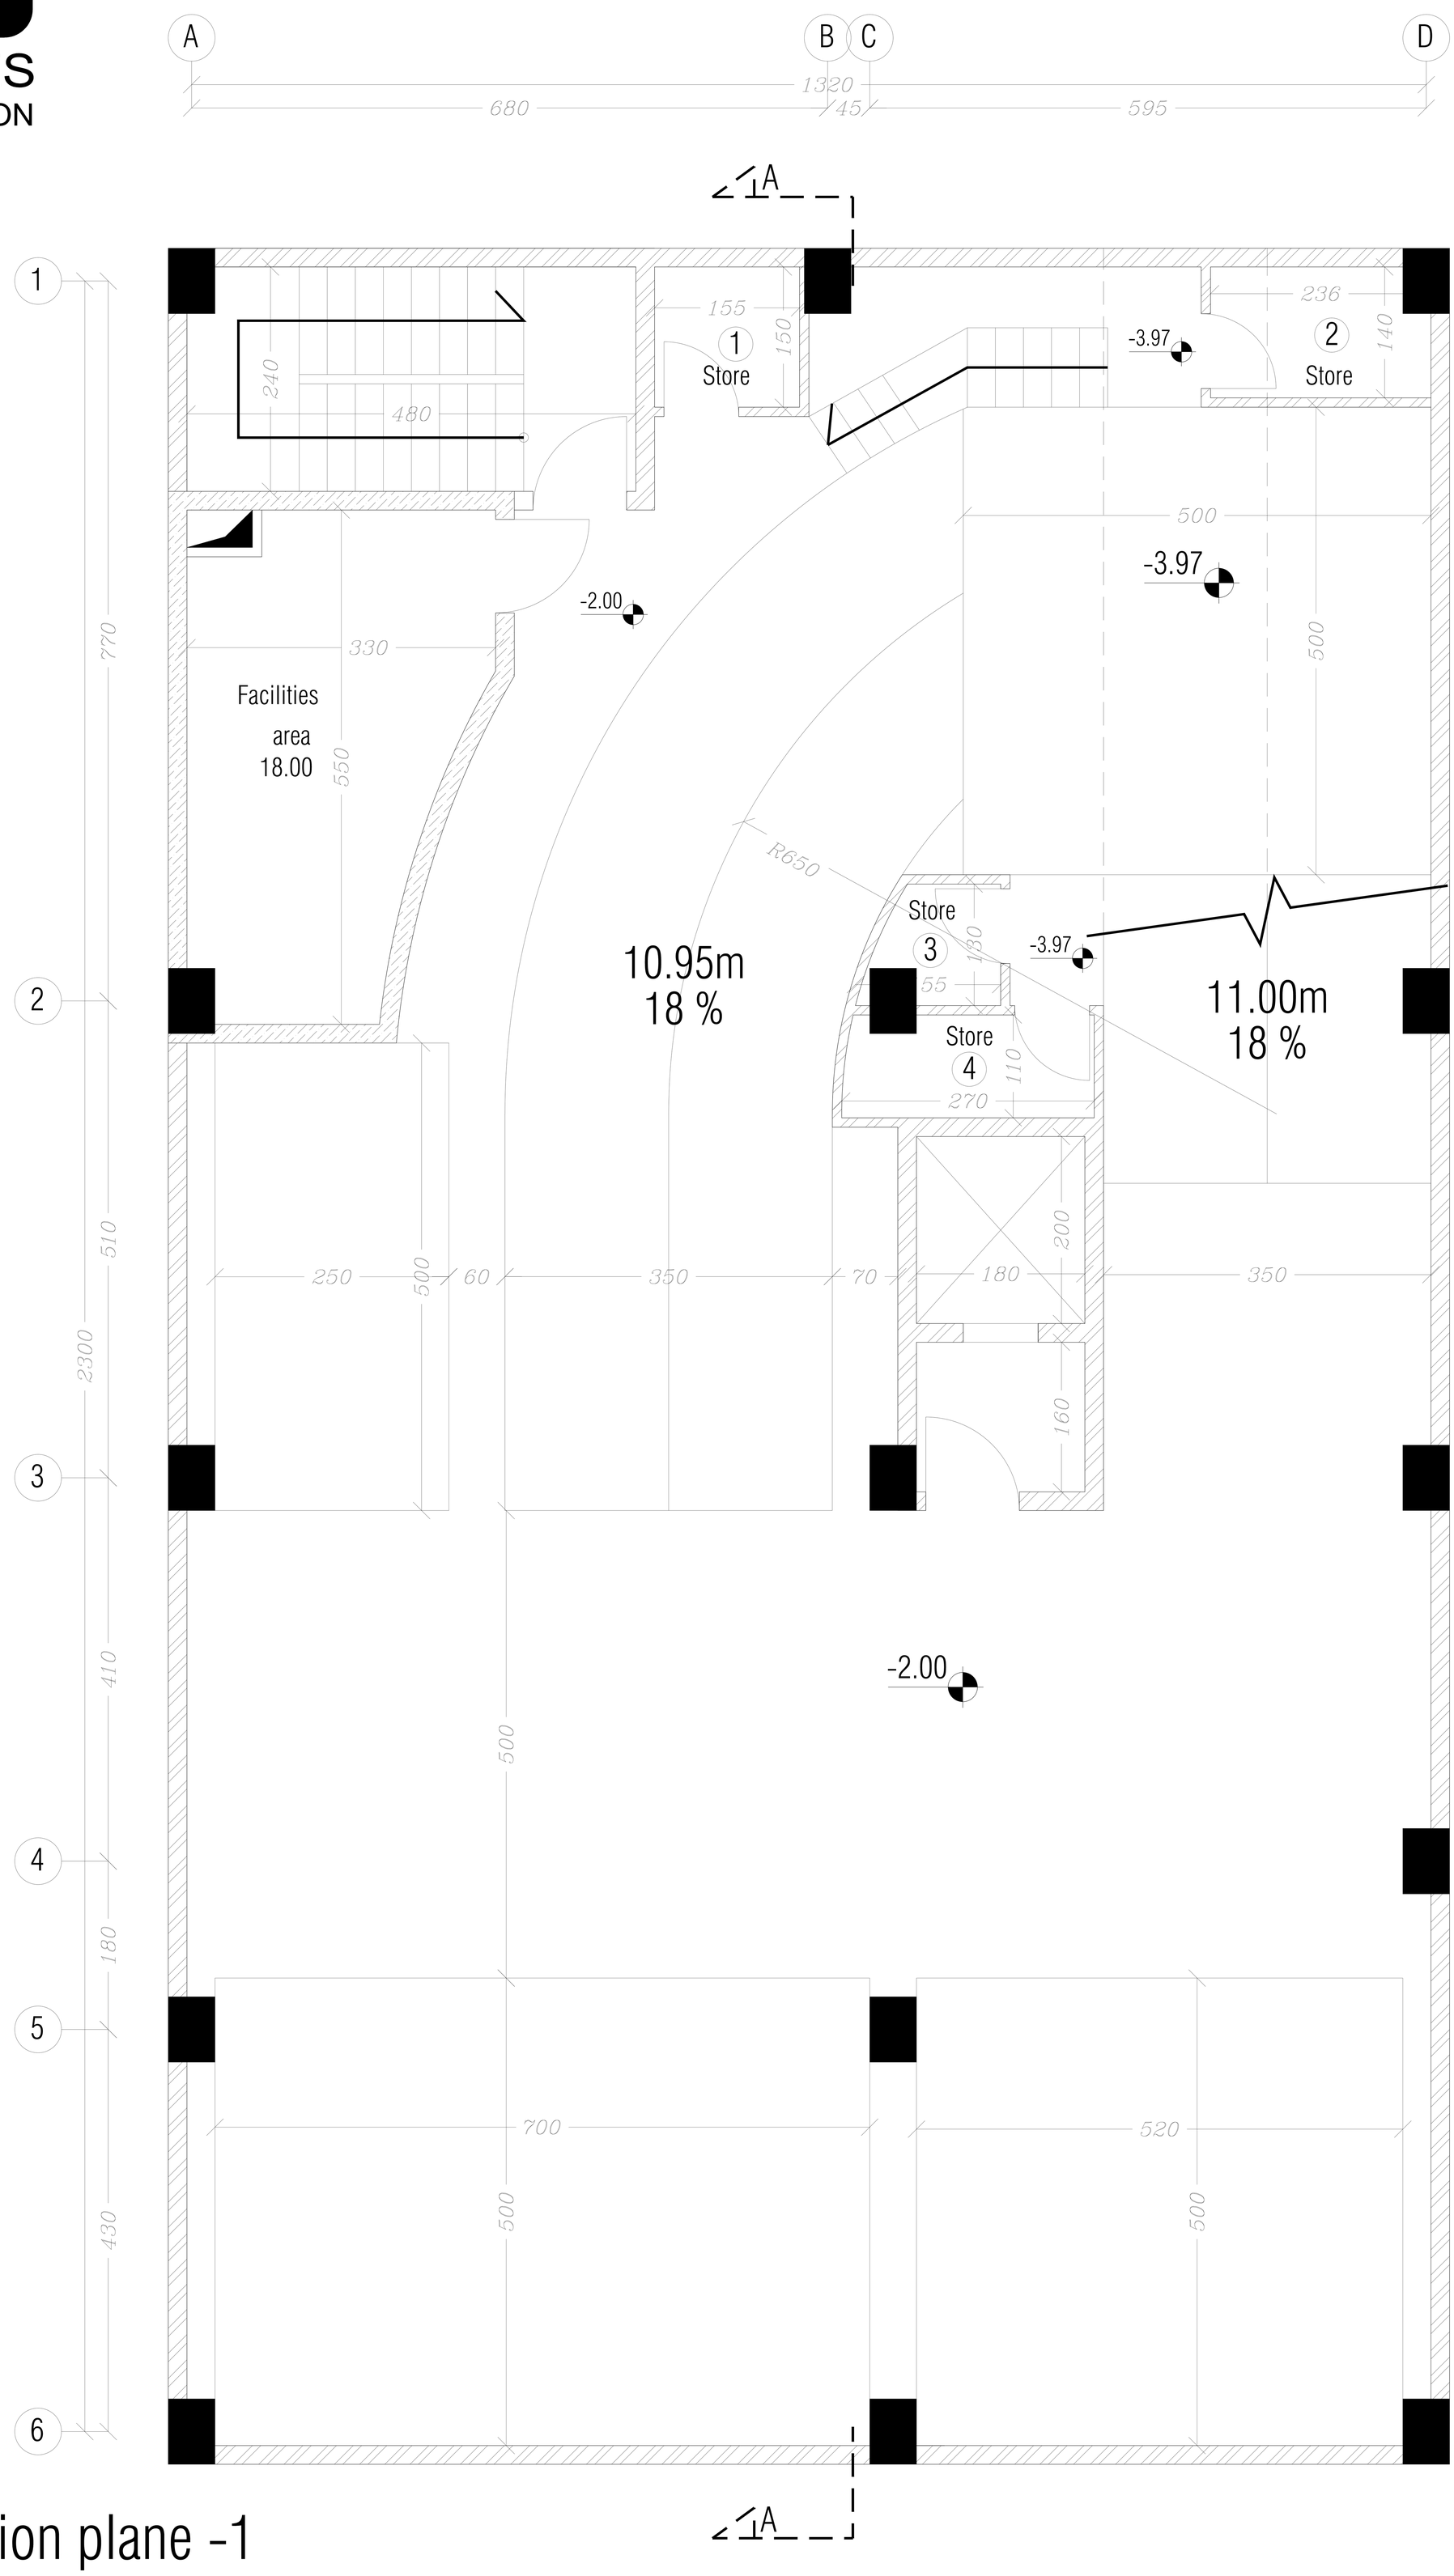

Dimension plane -1

HERMES
COMPETITION

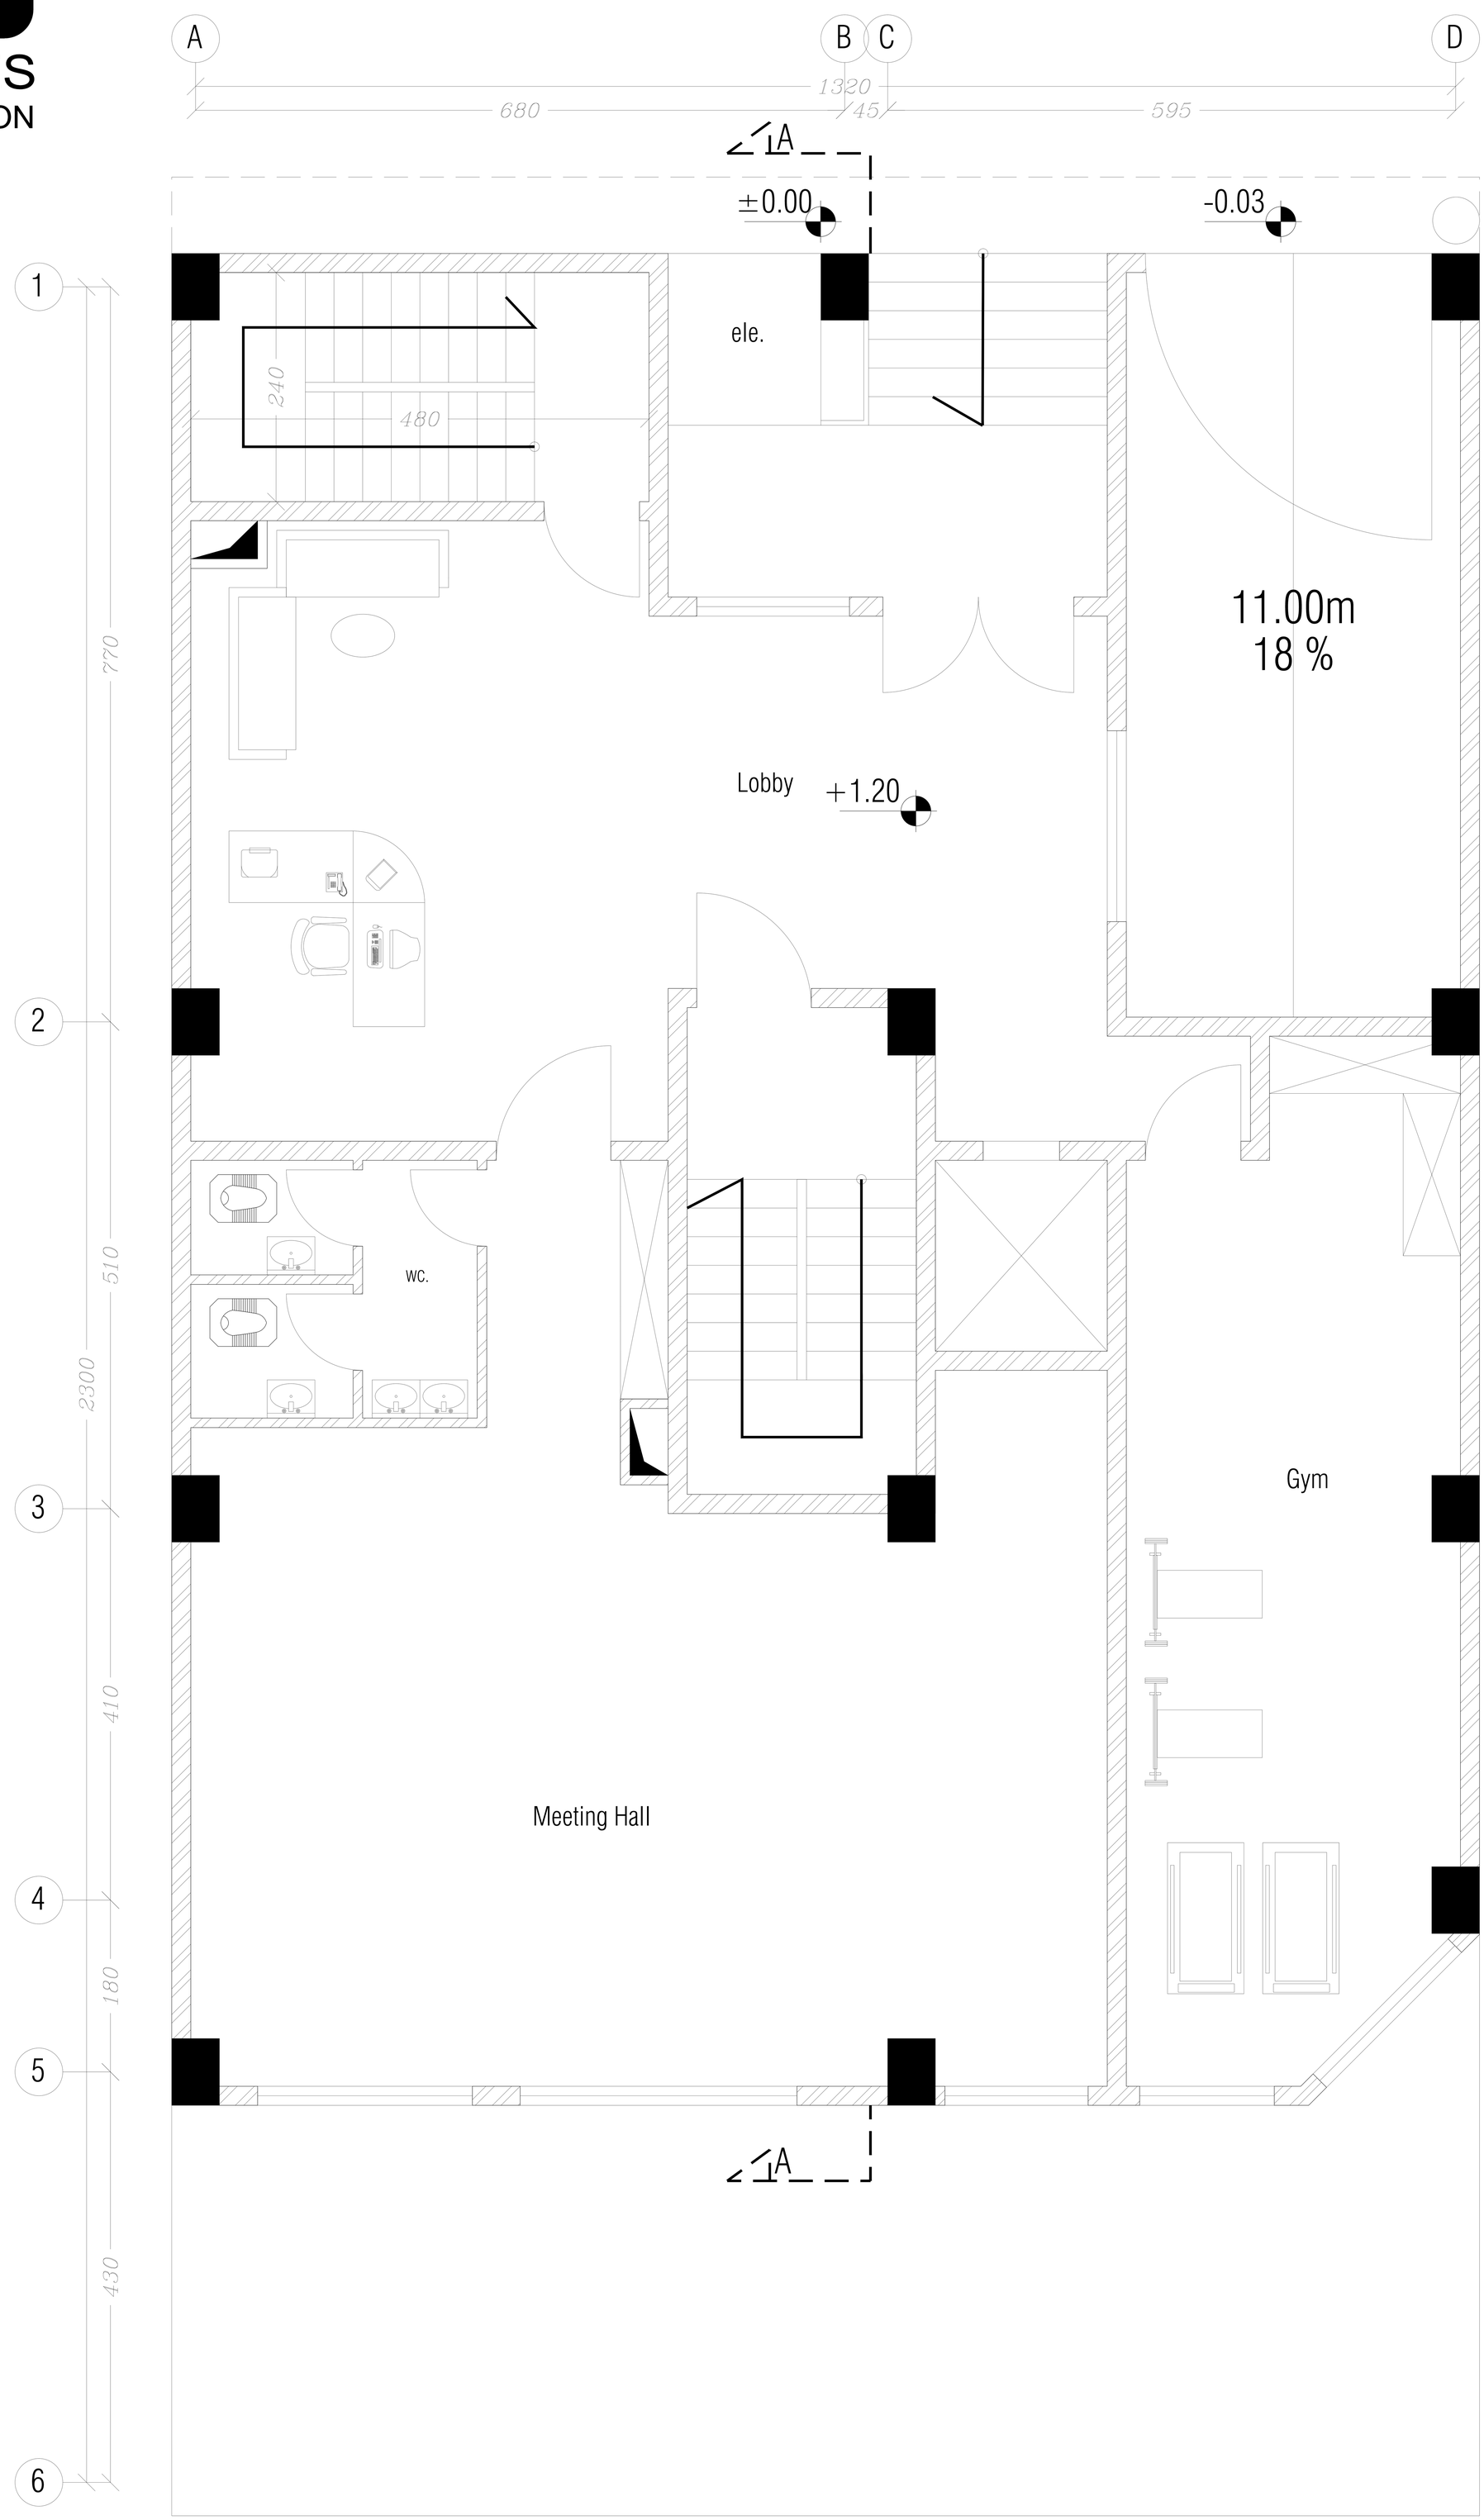

plane gf

HERMES
COMPETITION

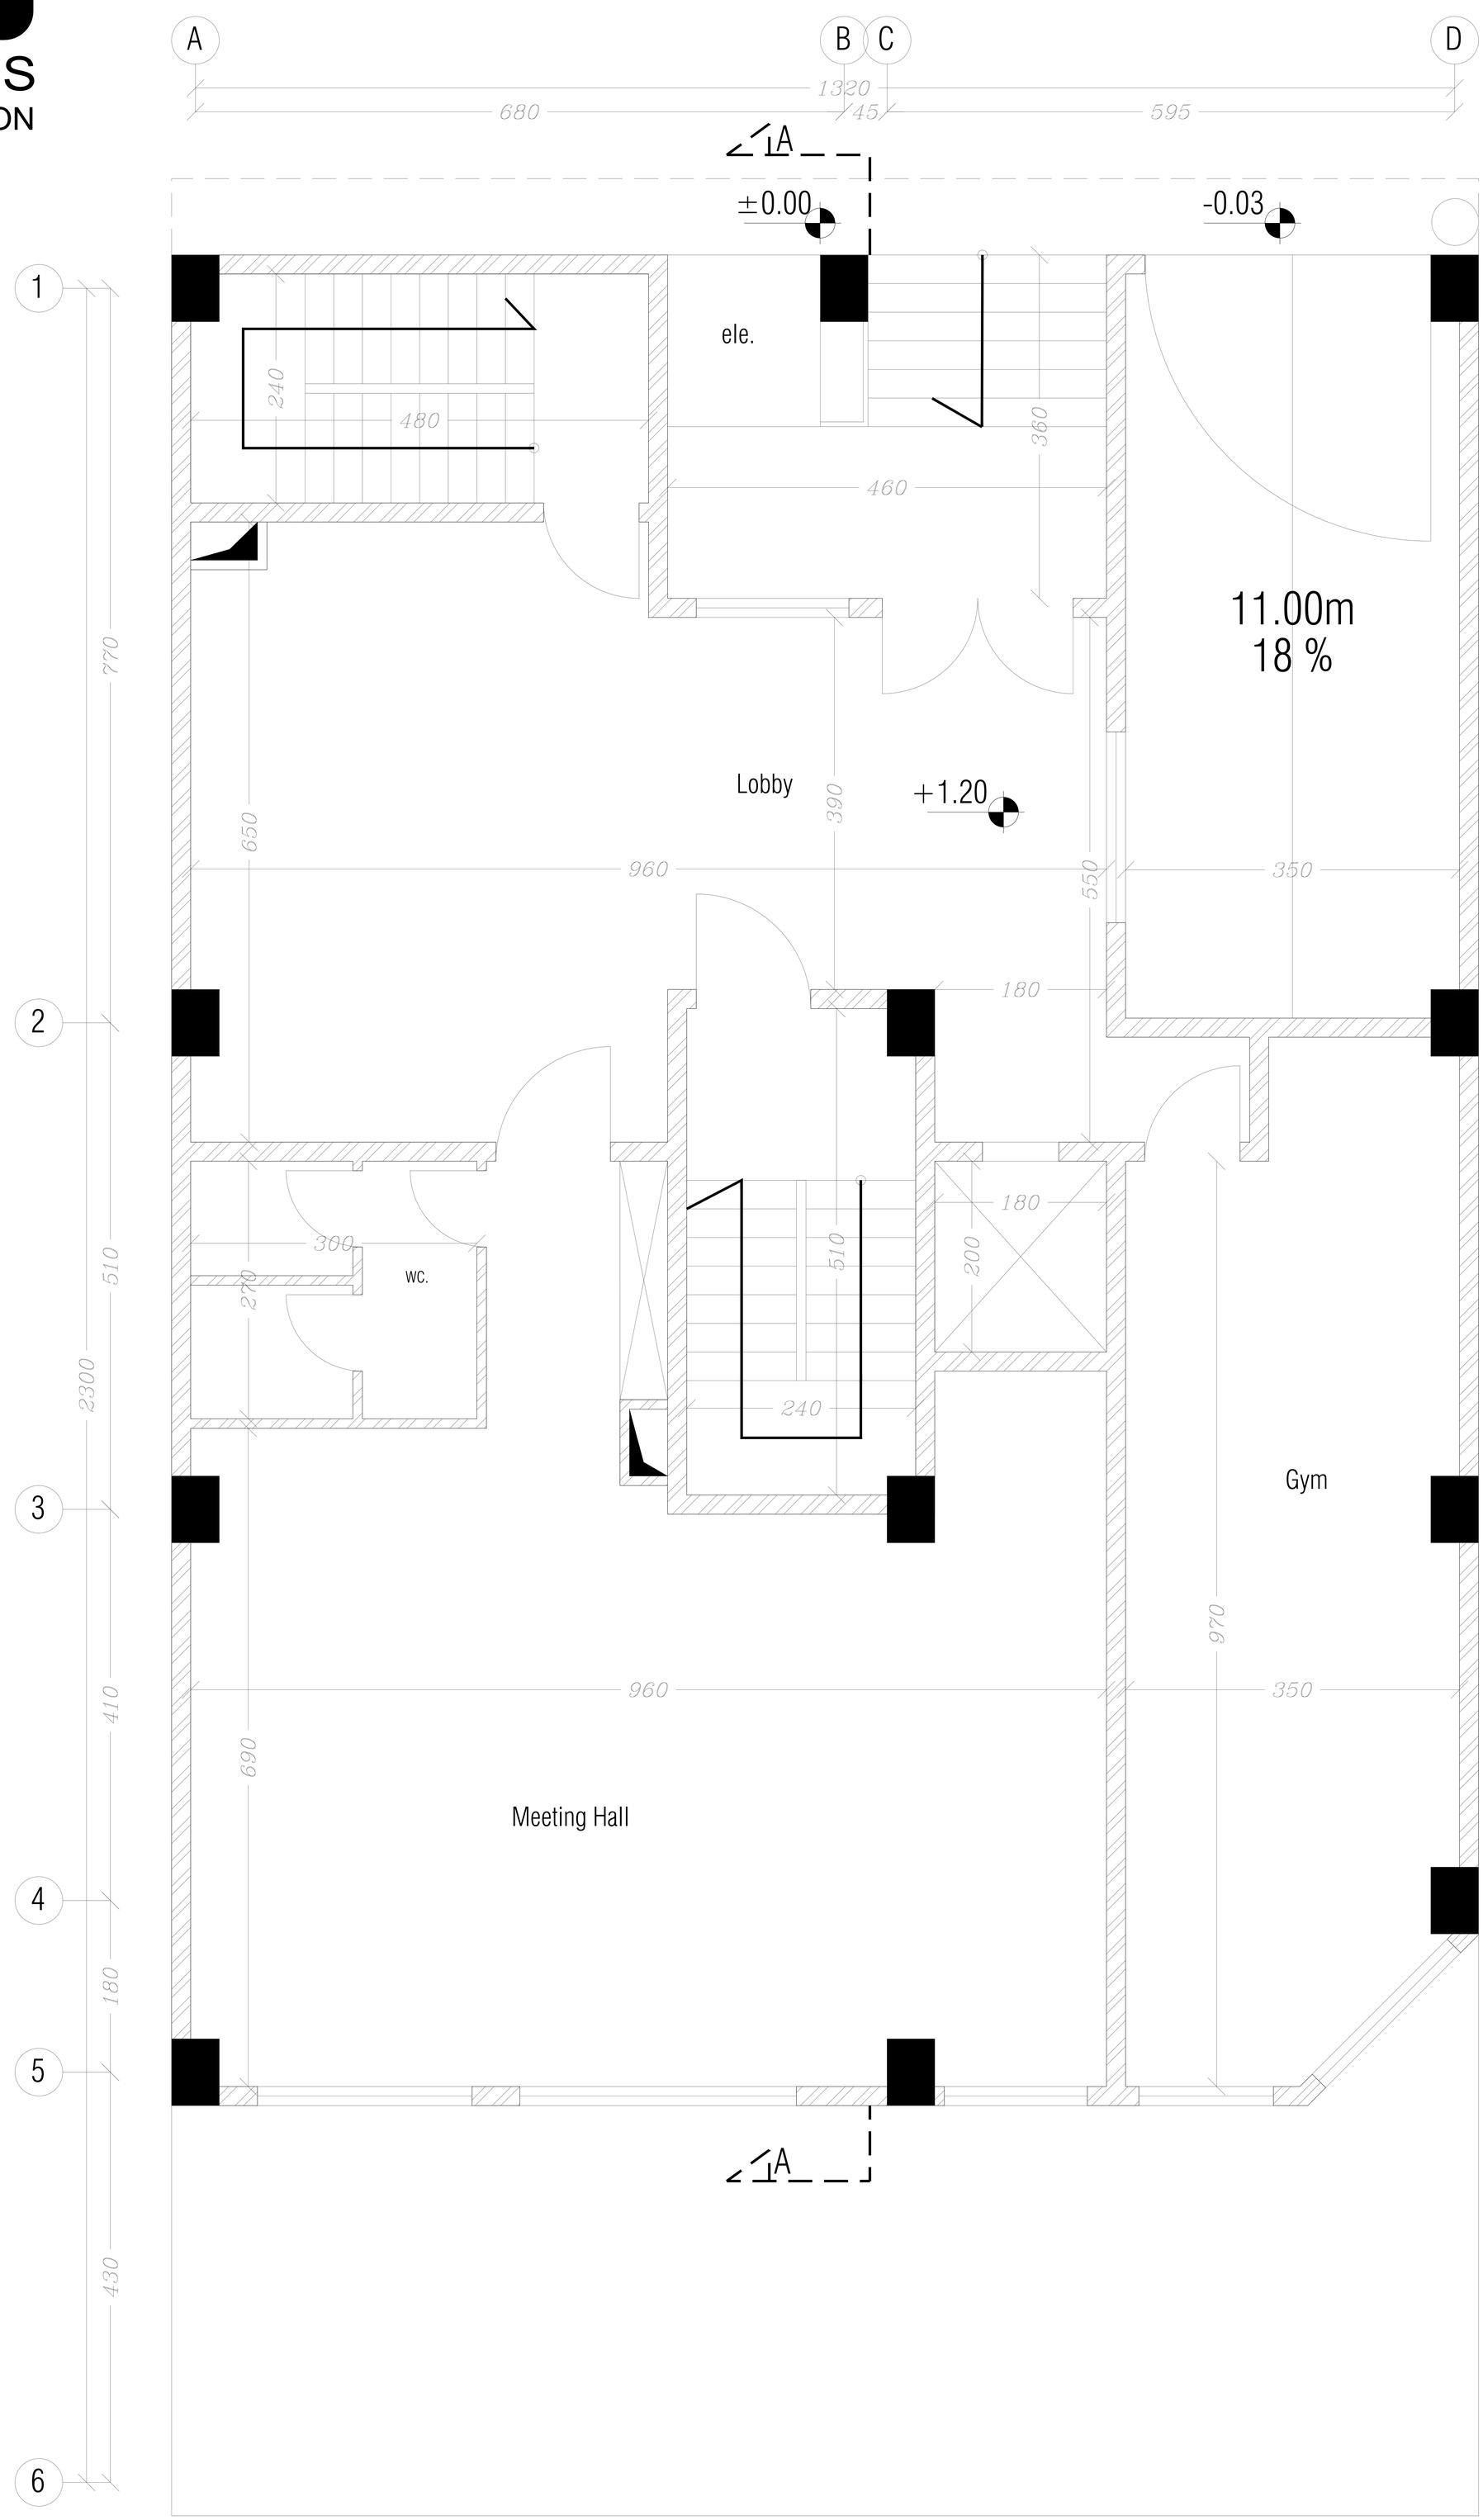

Dimension plane gf

HERMES
COMPETITION

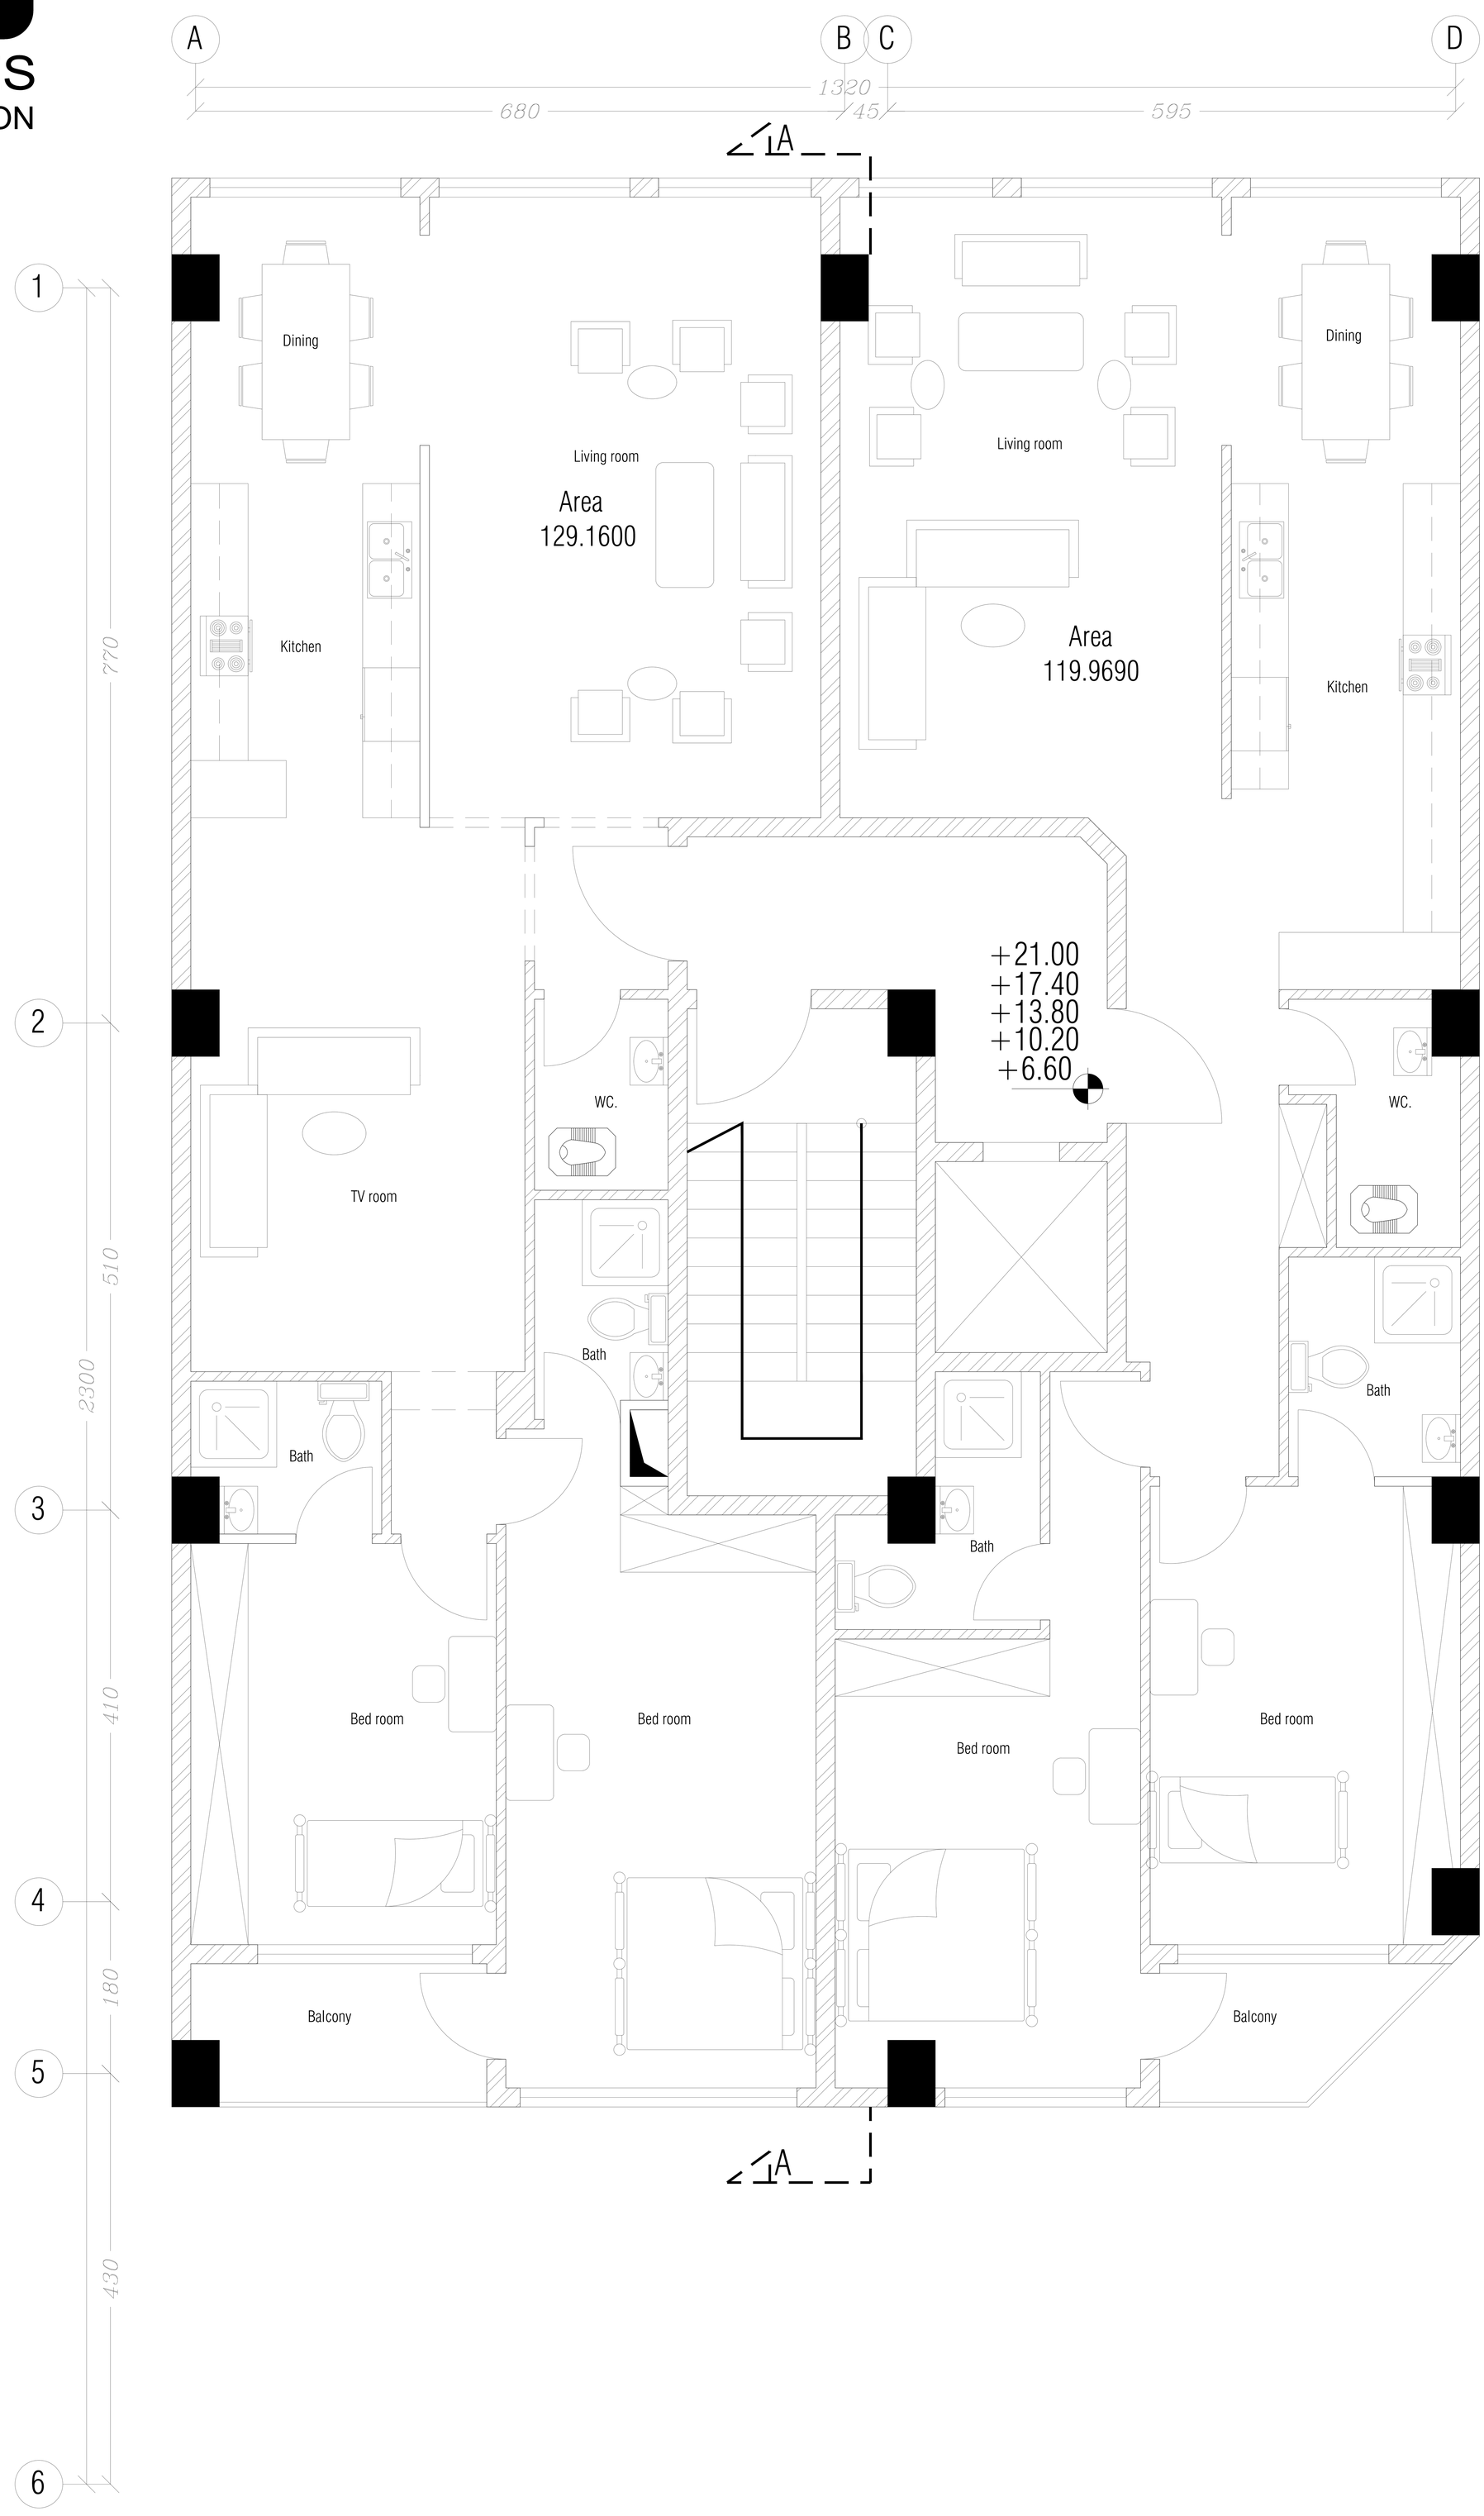

plane +1+2+3+4+5

HERMES
COMPETITION

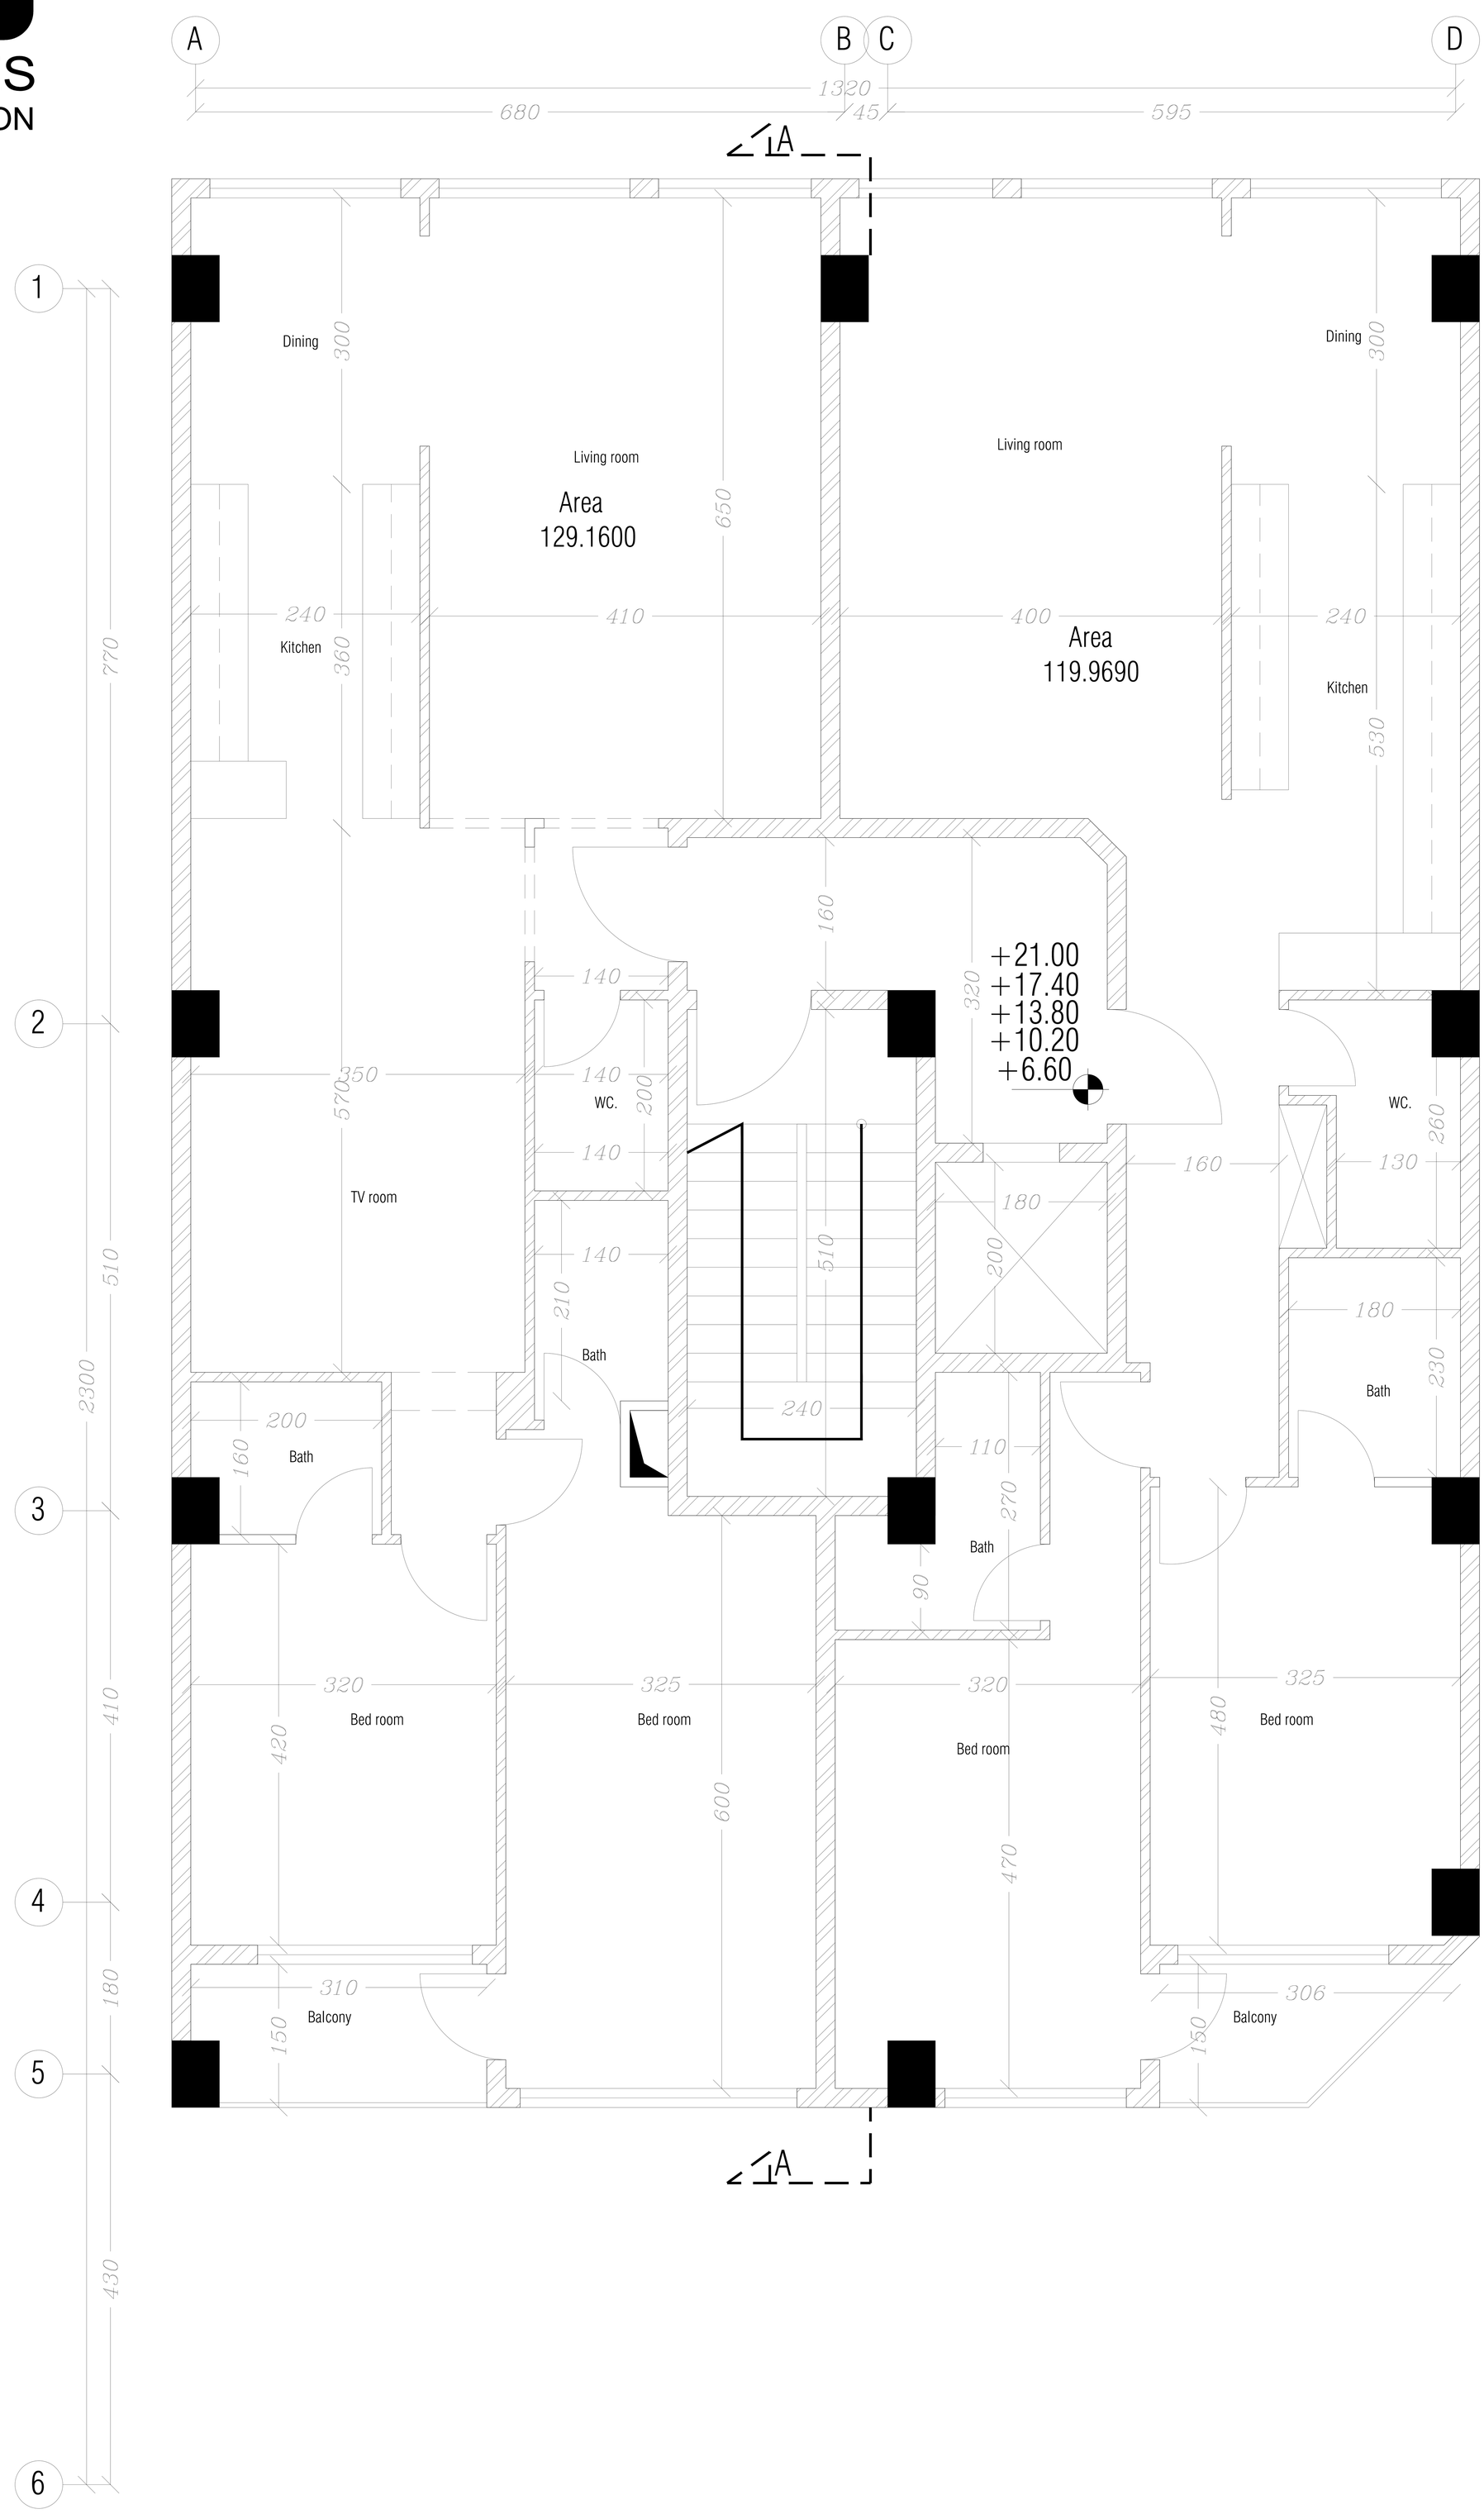

Dimension plane +1+2+3+4+5

HERMES
COMPETITION

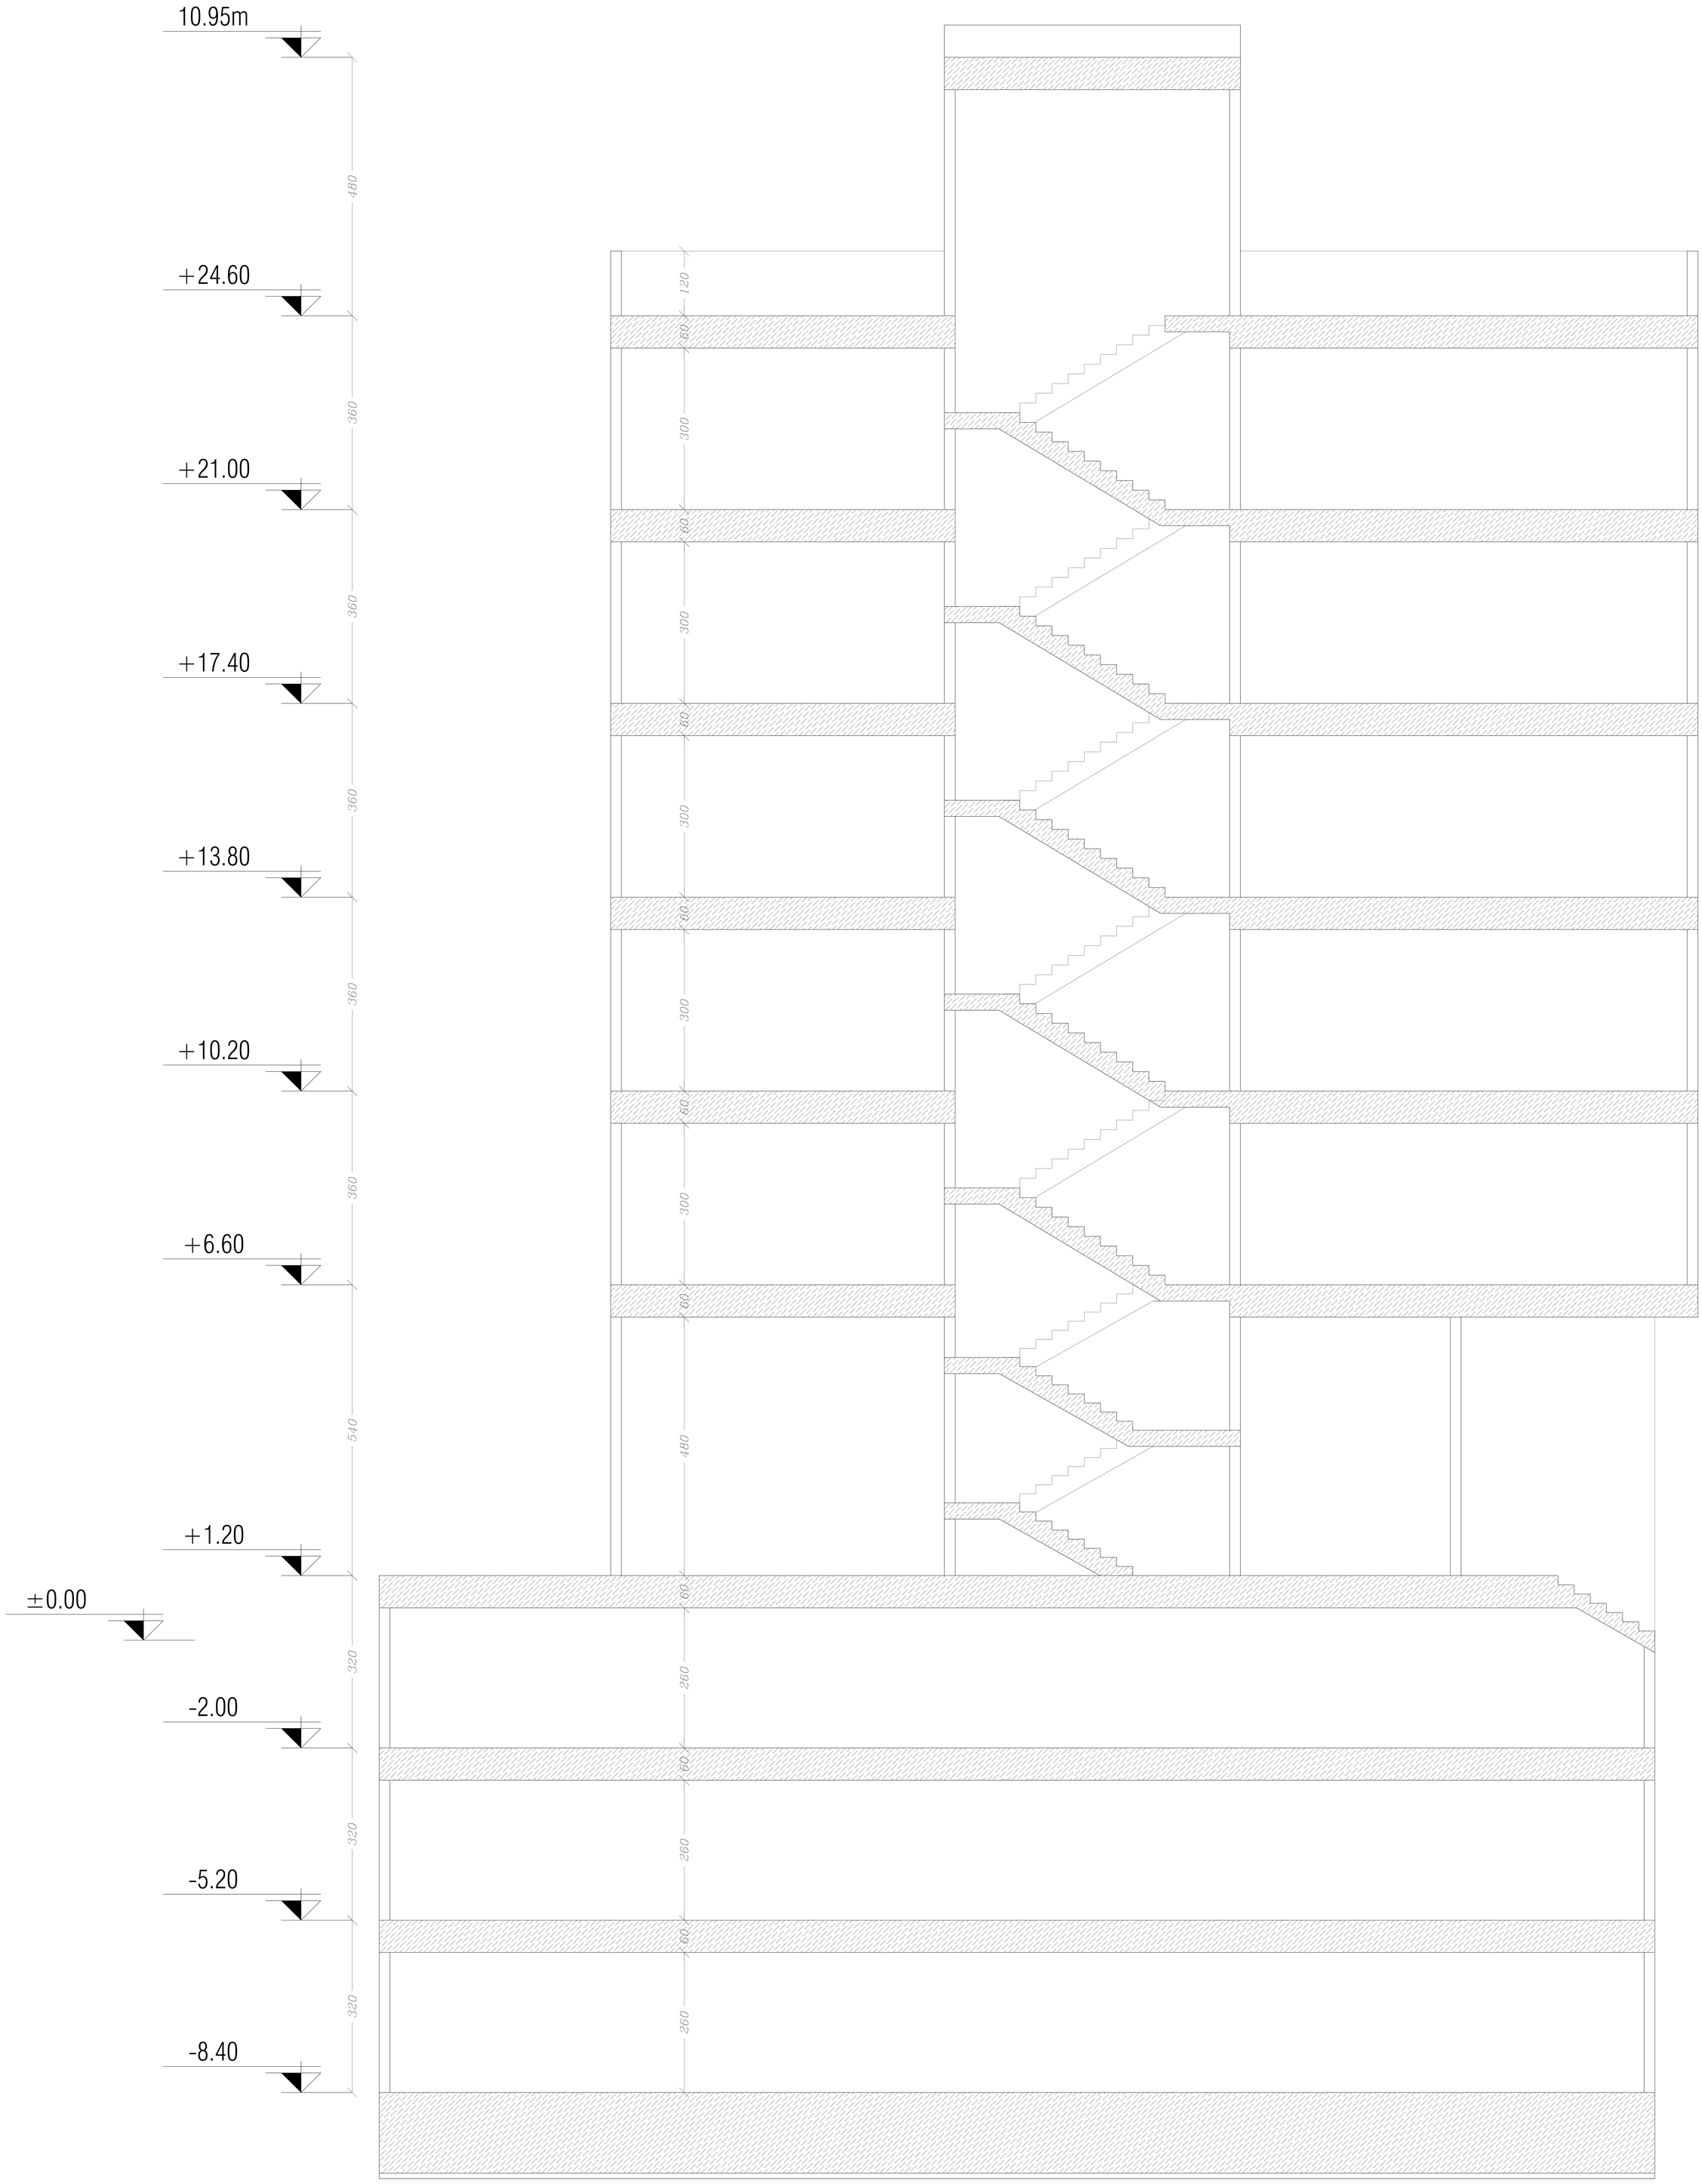

Section A-A

HERMES
COMPETITION

جدول مساحت کلی مسابقه ساختمان "هرمس"

کاربری / طبقات	مسکونی			راه پله + آسانسور+لابی	پارکینگ سالم	پارکینگ مزاحم	انبار		مساحت کل طبقه
	واحد	مساحت کل	مساحت واحدها	مساحت	تعداد	تعداد	واحد	مساحت	مساحت
زیرزمین ۳-	–	–	–	23.80	8	1	2	5.78	324.69
زیرزمین ۲-	–	–	–	23.80	6	1	4	14.50	324.69
زیرزمین ۱-	–	–	–	23.80	6	0	4	14.50	324.69
همکف				33.92	–	–	–	–	264.1779
اول	2	249.129	واحد شرقی : 129.16 واحد غربی : 119.969	26.00	–	–	–	–	275.1290
دوم	2	249.129	واحد شرقی : 129.16 واحد غربی : 119.969	26.00	–	–	–	–	275.1290
سوم	2	249.129	واحد شرقی : 129.16 واحد غربی : 119.969	26.00	–	–	–	–	275.1290
چهارم	2	249.129	واحد شرقی : 129.16 واحد غربی : 119.969	26.00	–	–	–	–	275.1290
پنجم	2	249.129	واحد شرقی : 129.16 واحد غربی : 119.969	26.00	–	–	–	–	275.1290
جمع	10		مجموع مساحت مسکونی 1245.645	–	مجموع تعداد پارکینگ سالم 20	مجموع تعداد پارکینگ مزاحم 2	مجموع مساحت انبار 10	34.78	مساحت کل مجموعه 2613.8929

دیوارهای مشترک بین فضای مسکونی و مشاعات(راه پله،آسانسور و لابی) جزء مساحت مسکونی محاسبه می شود

نیازی به پر کردن خانه های با علامت (-) نیست

لطفا پلی لاین مساحت کل طبقه و واحدهای مسکونی در فایل اتوکد ترسیم شود

جدول مساحت