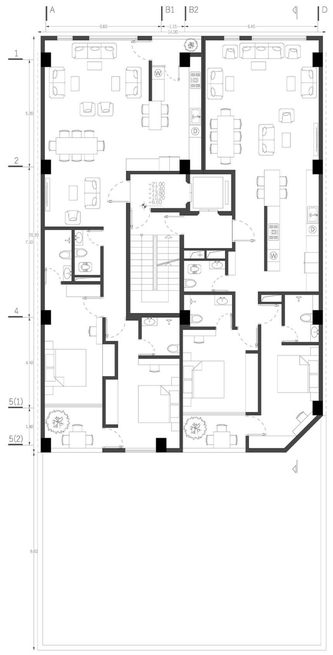

پلان طبقات اول تا پنجم

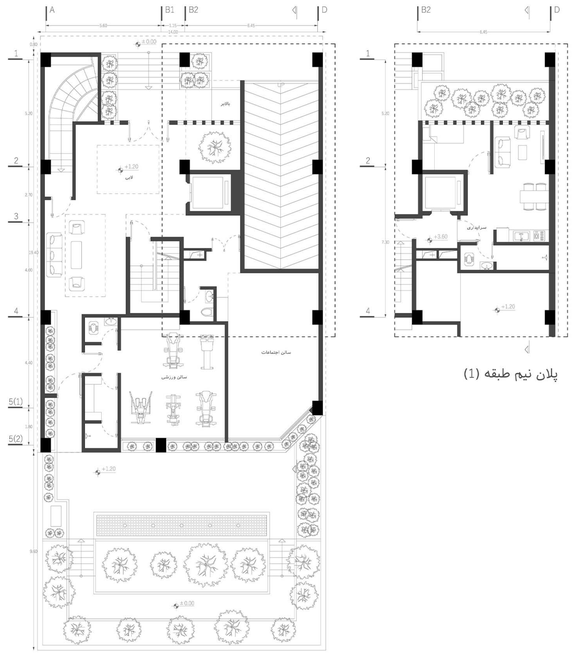

پلان نیم طبقه (1)

پلان همکف

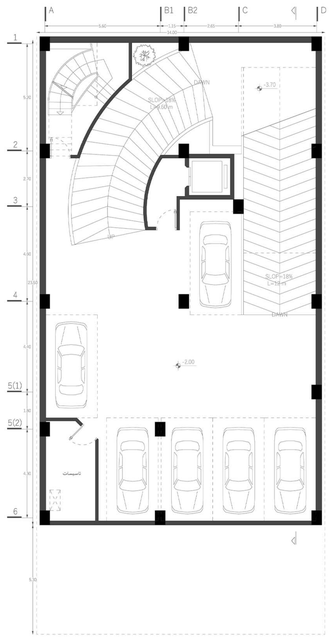

پلان زیرزمین اول

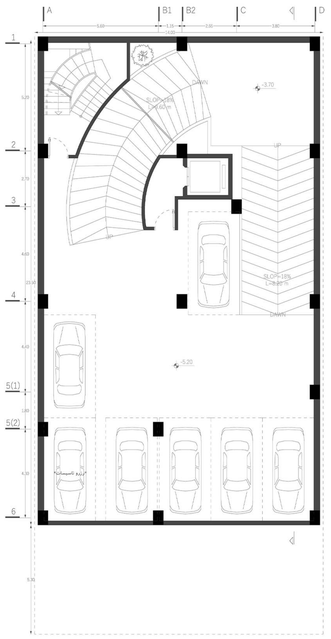

پلان زیرزمین دوم

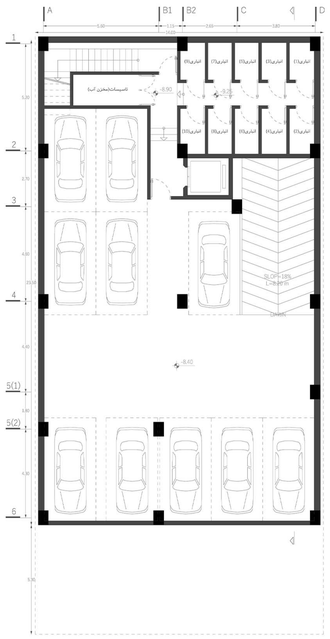

پلان زیرزمین سوم

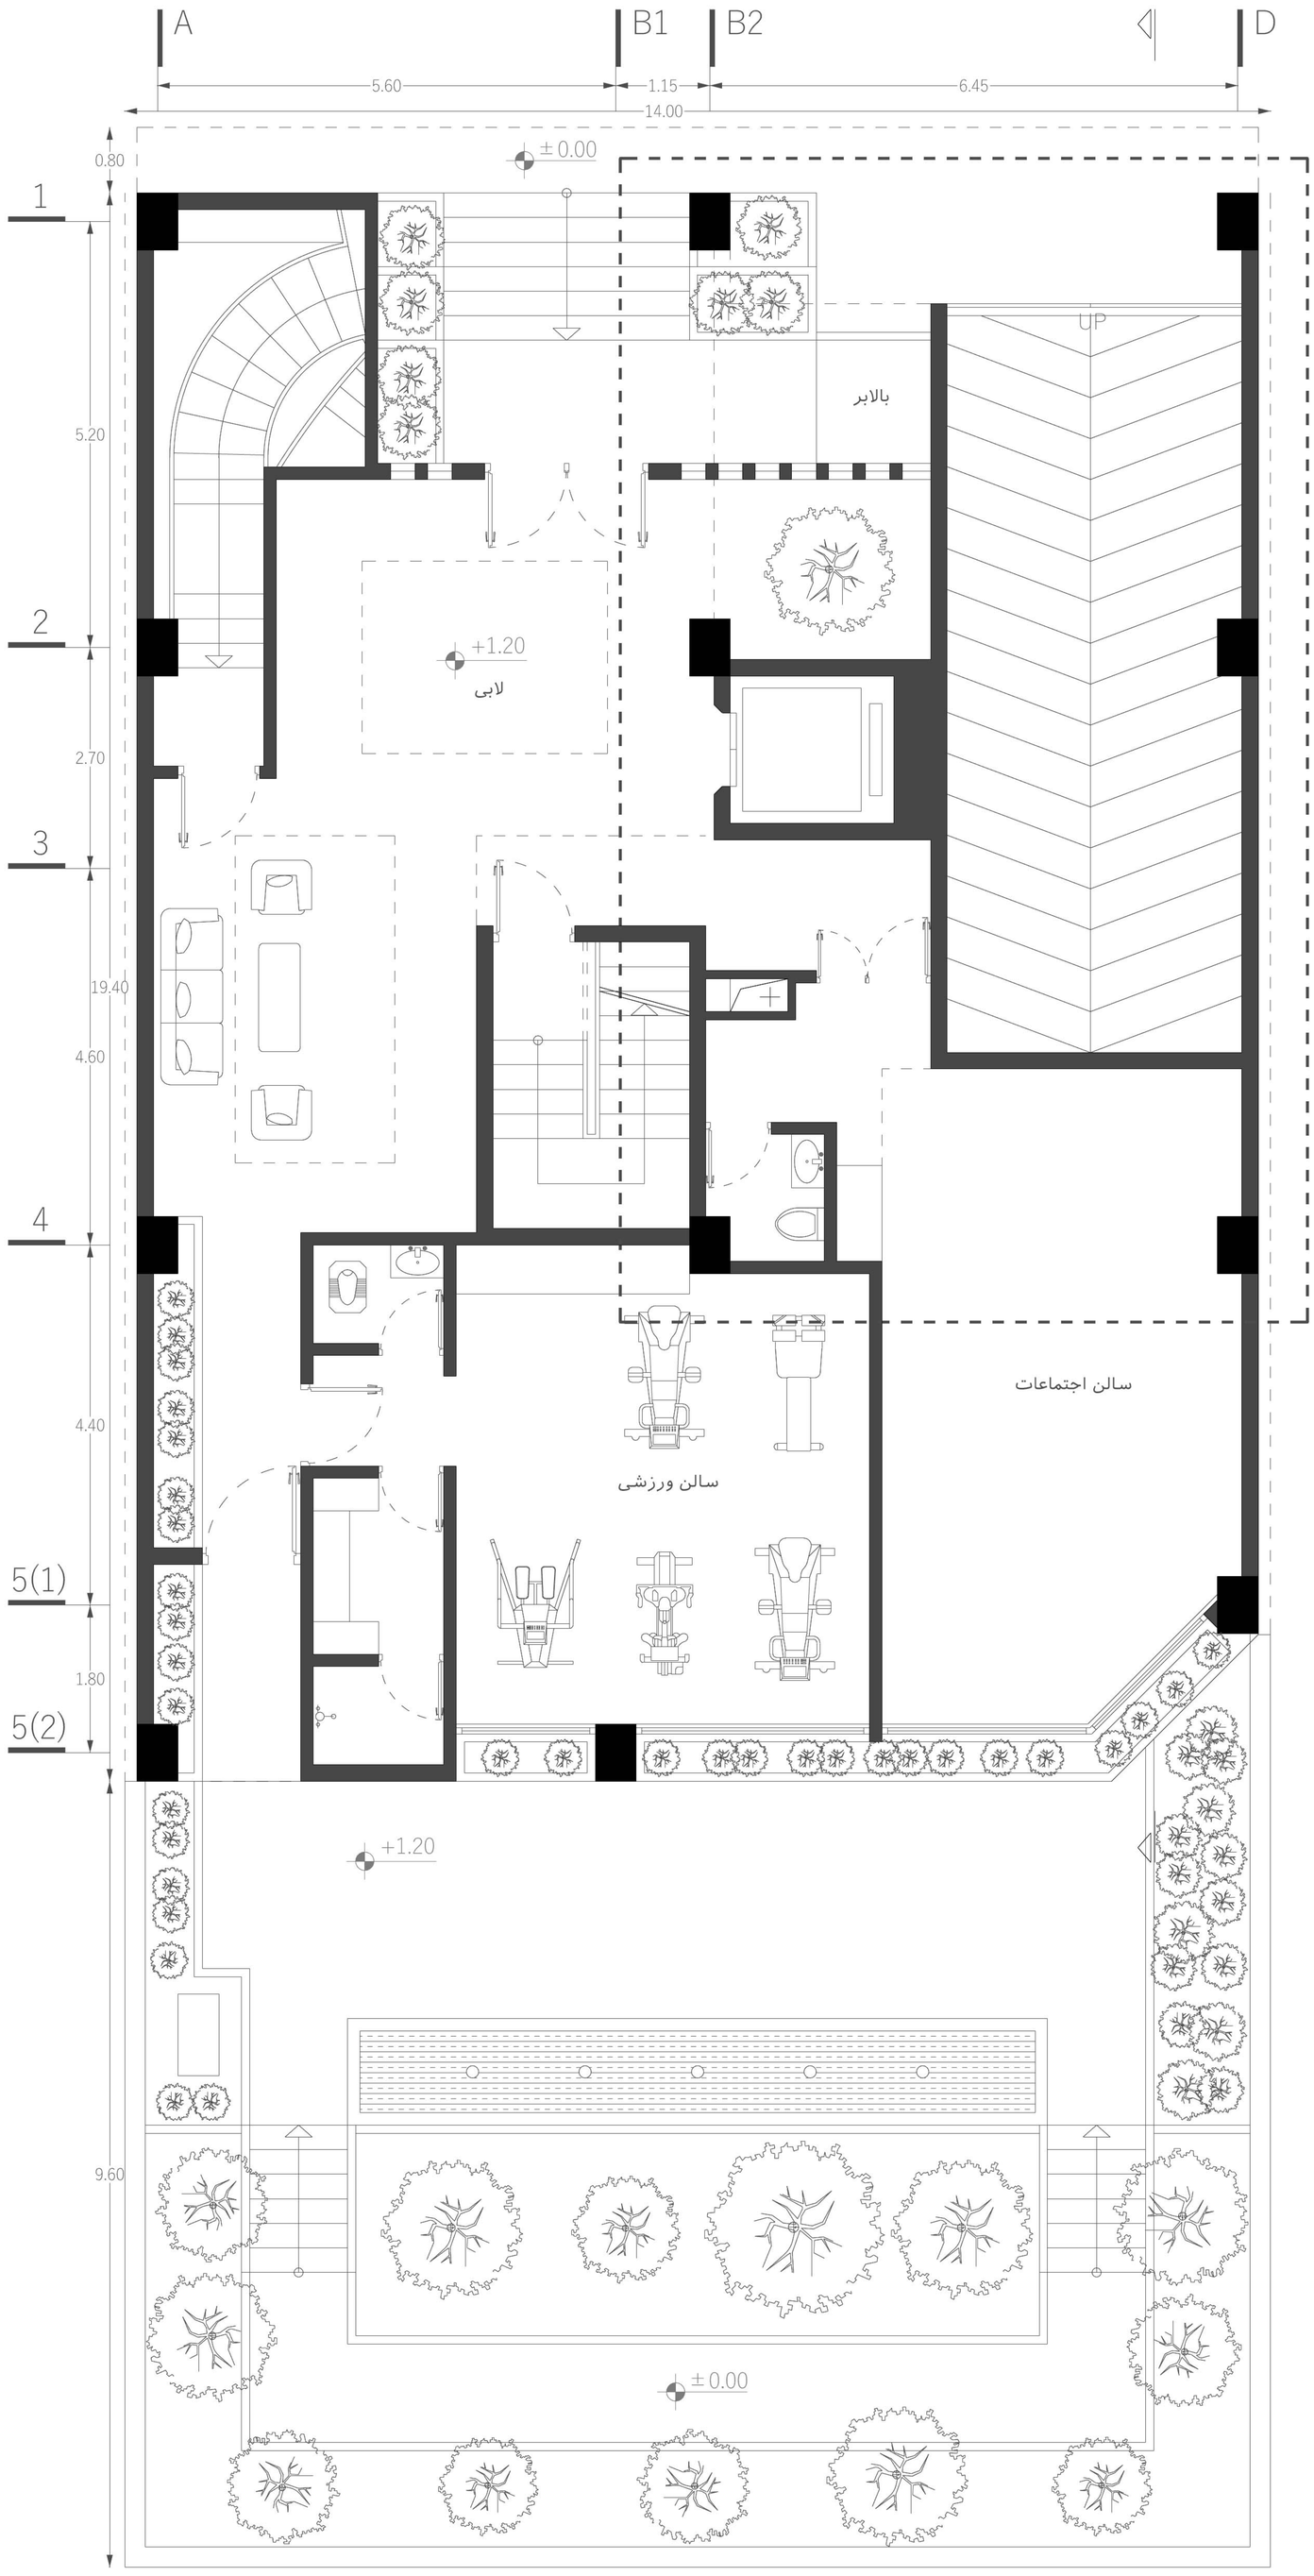

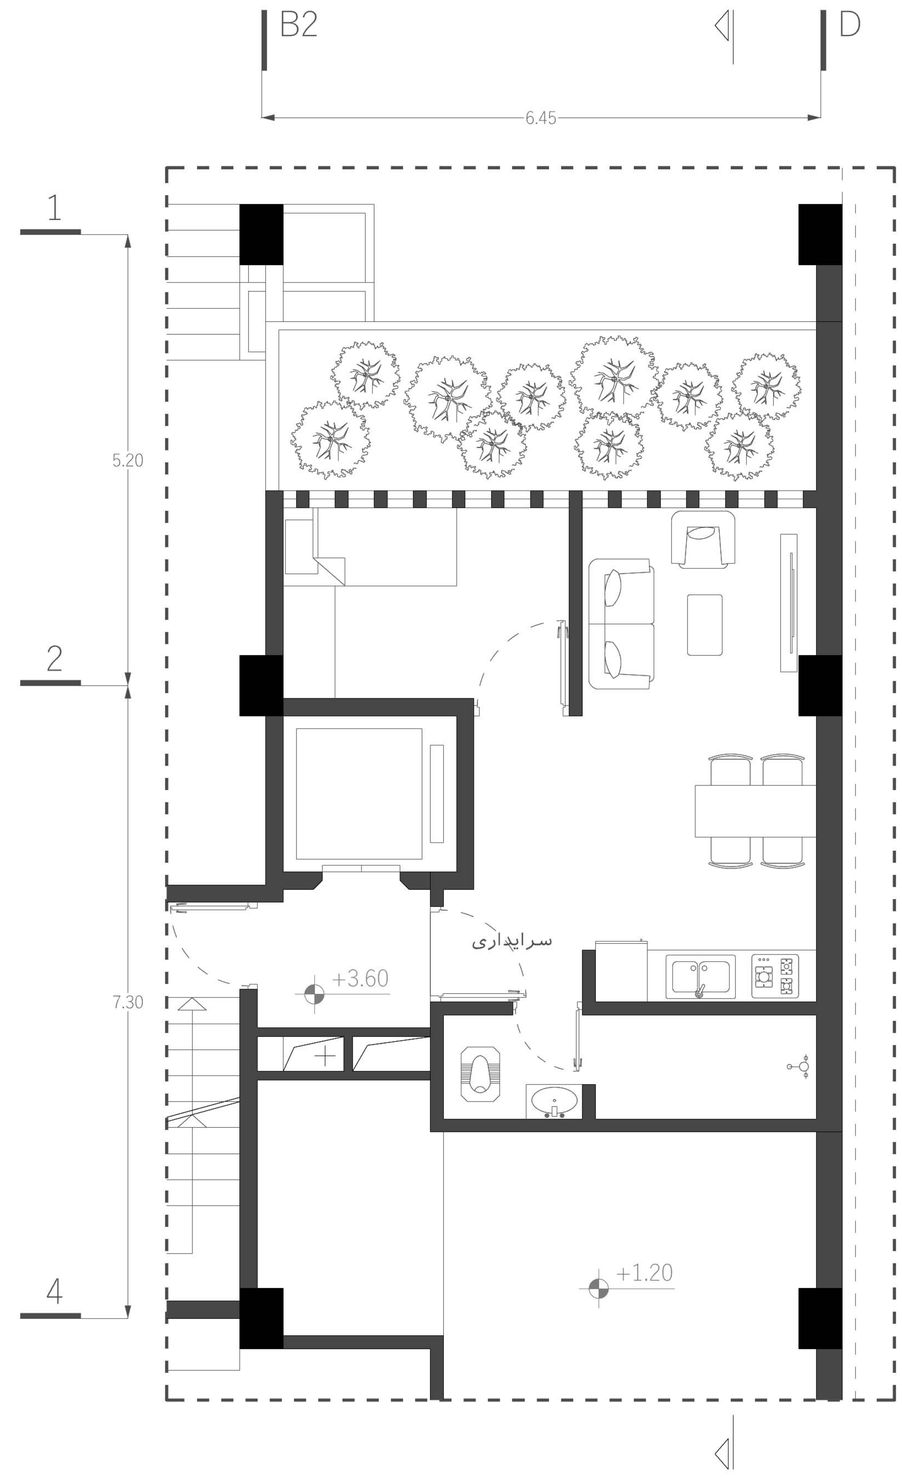

پلان نیم طبقه (1)

پلان همکف

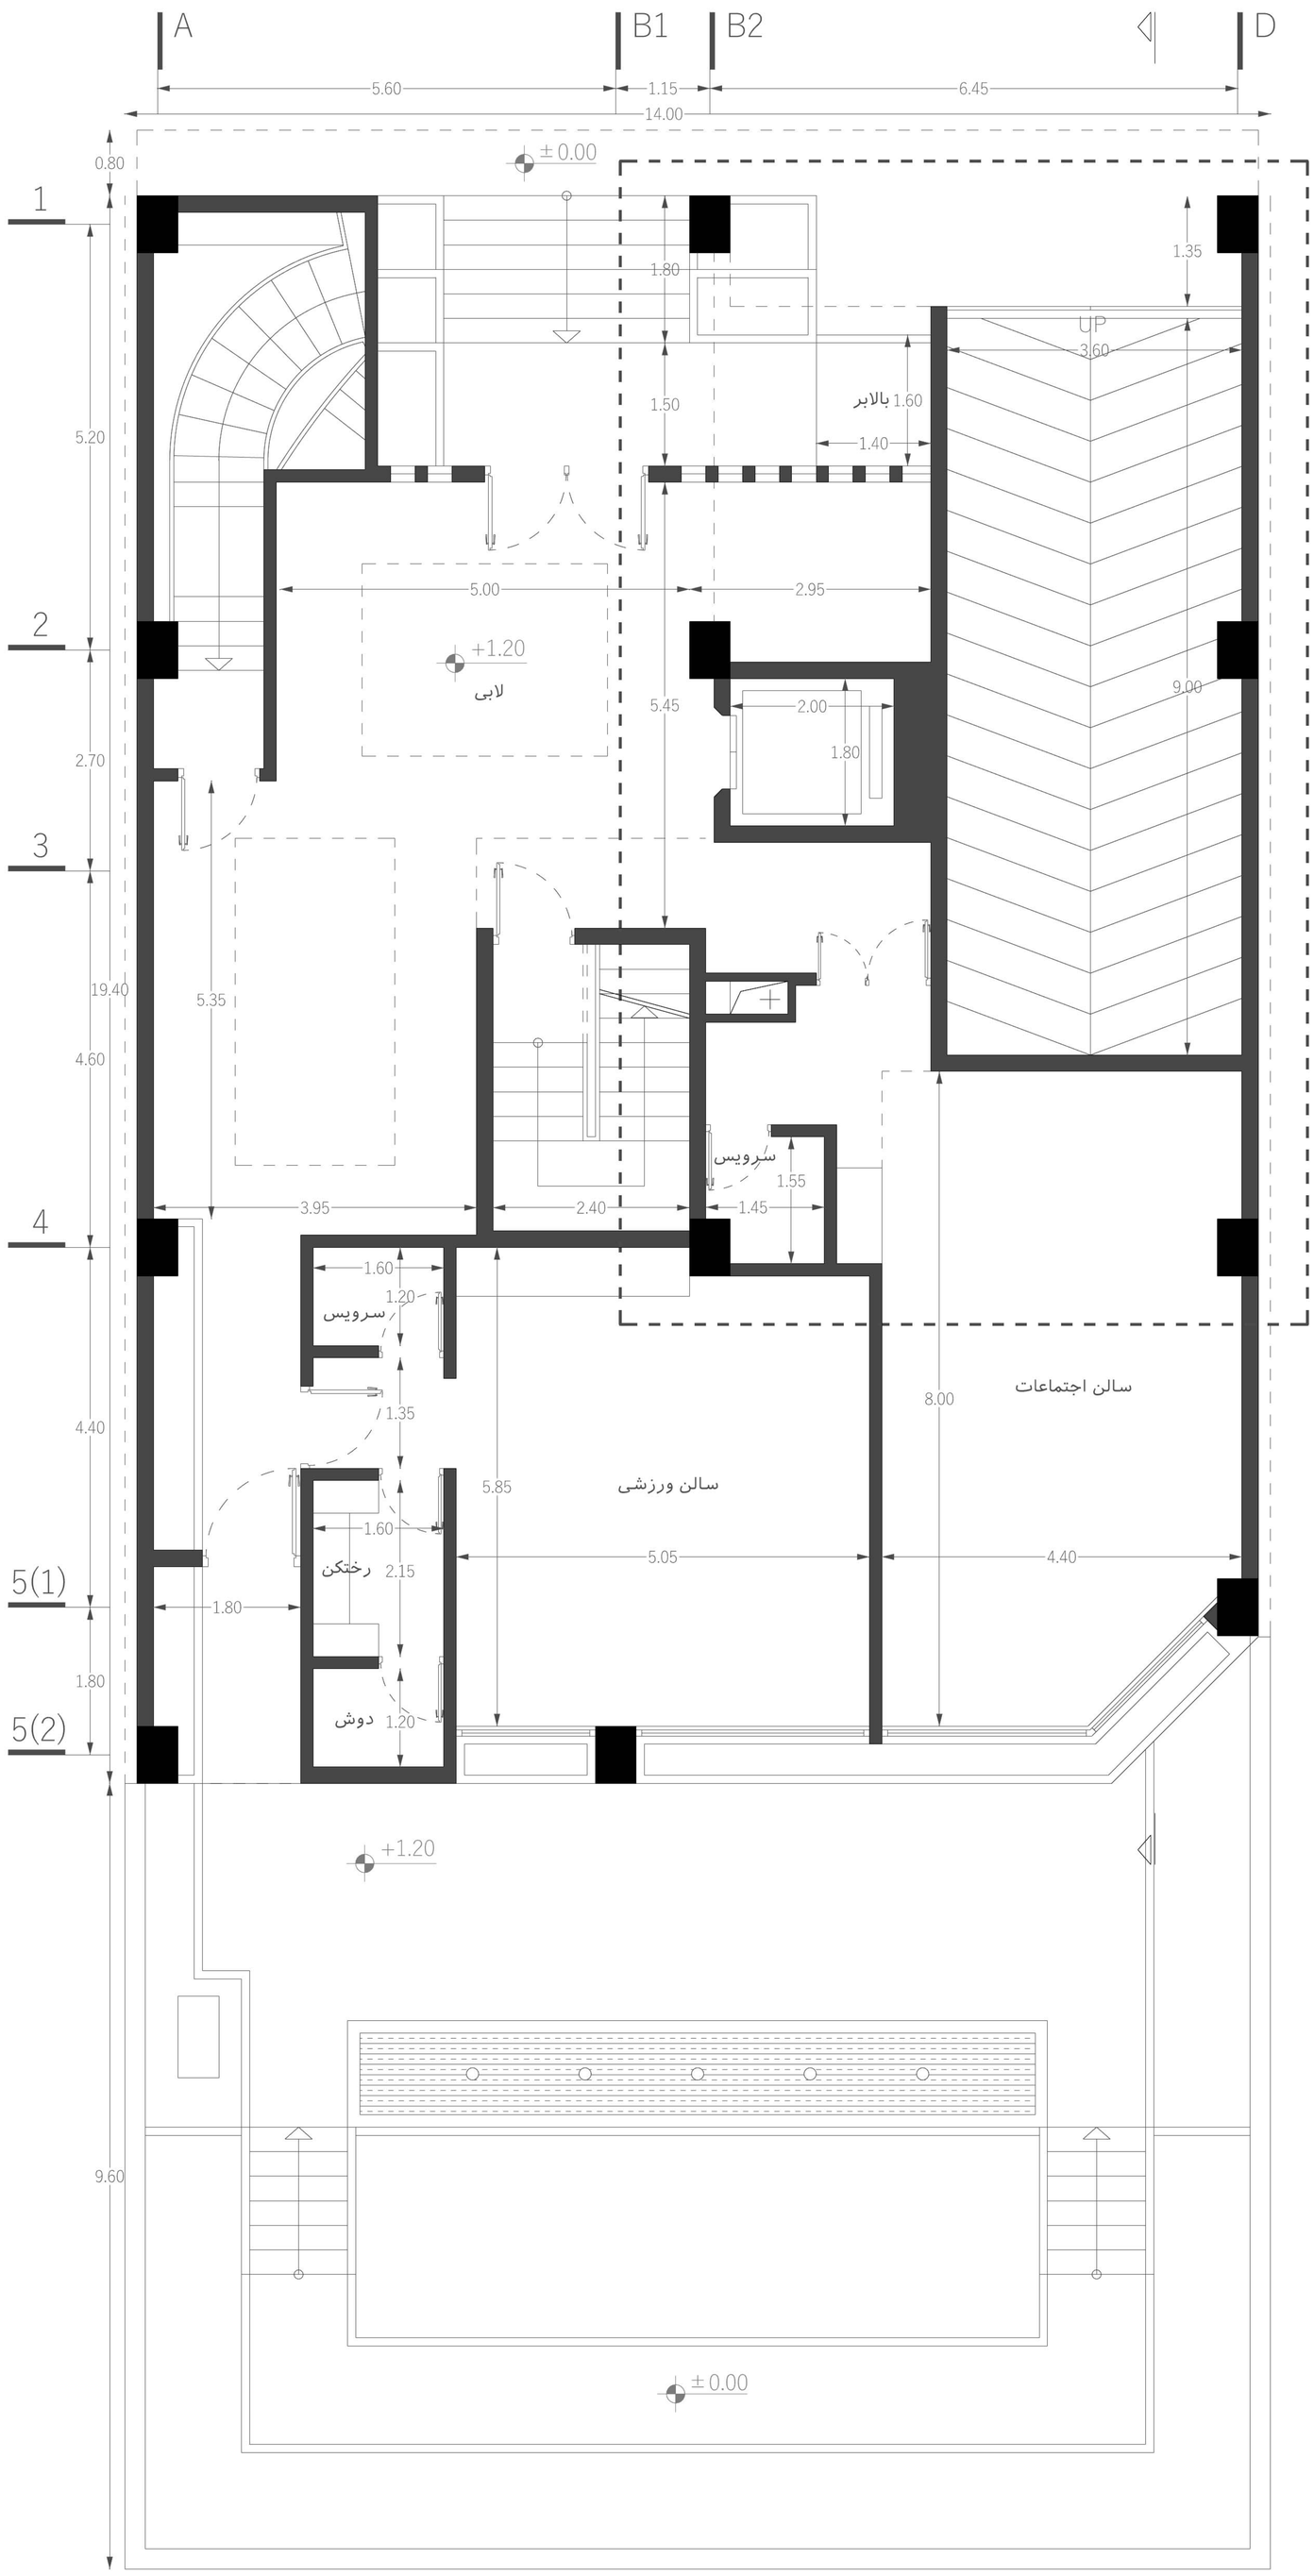

پلان همکف

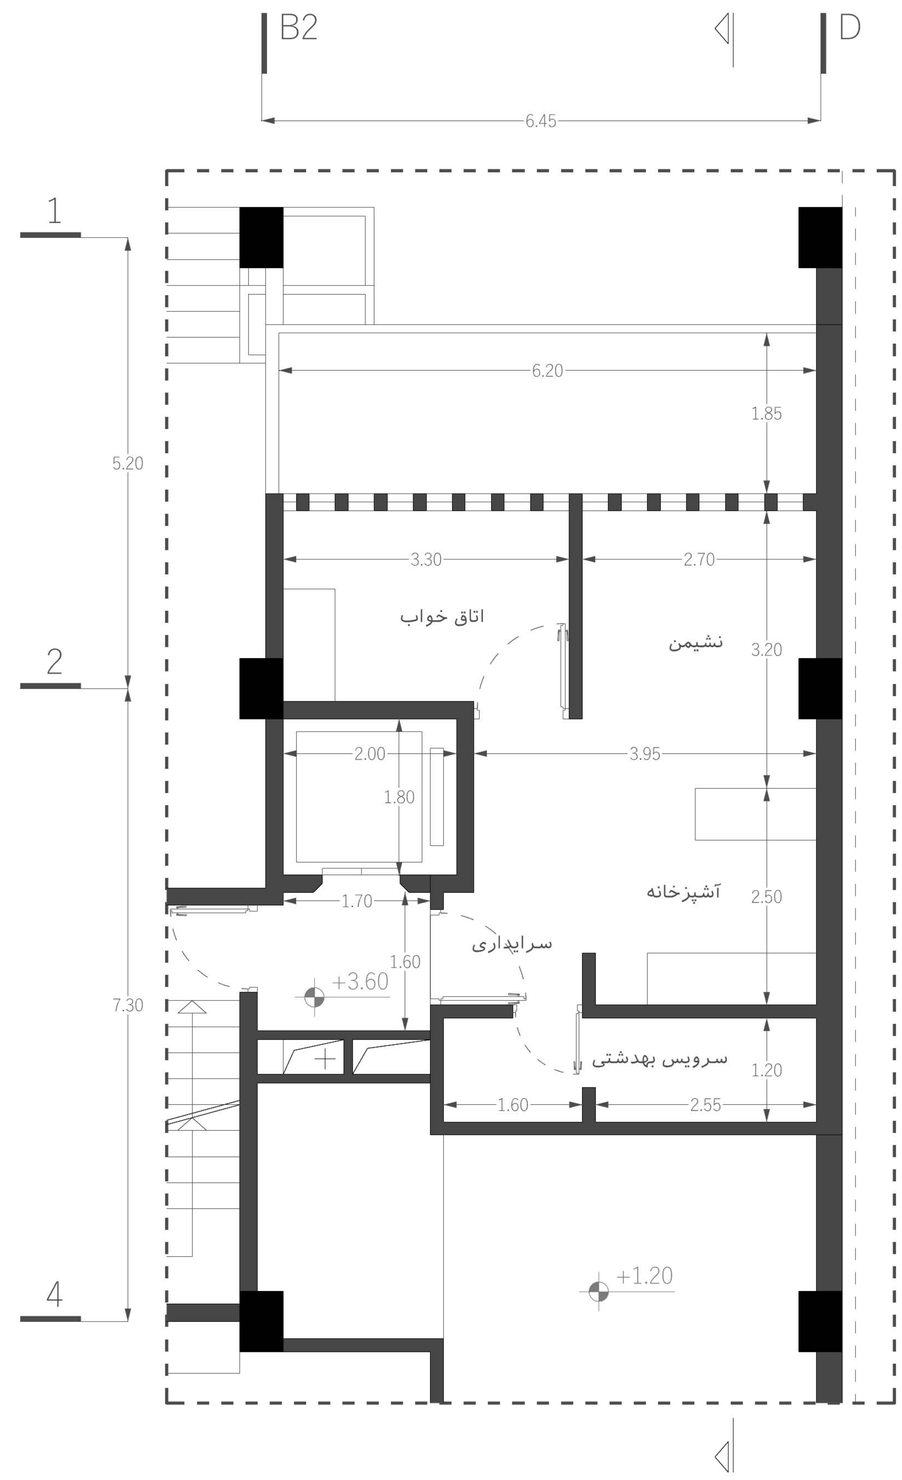

پلان نیم طبقه (1)

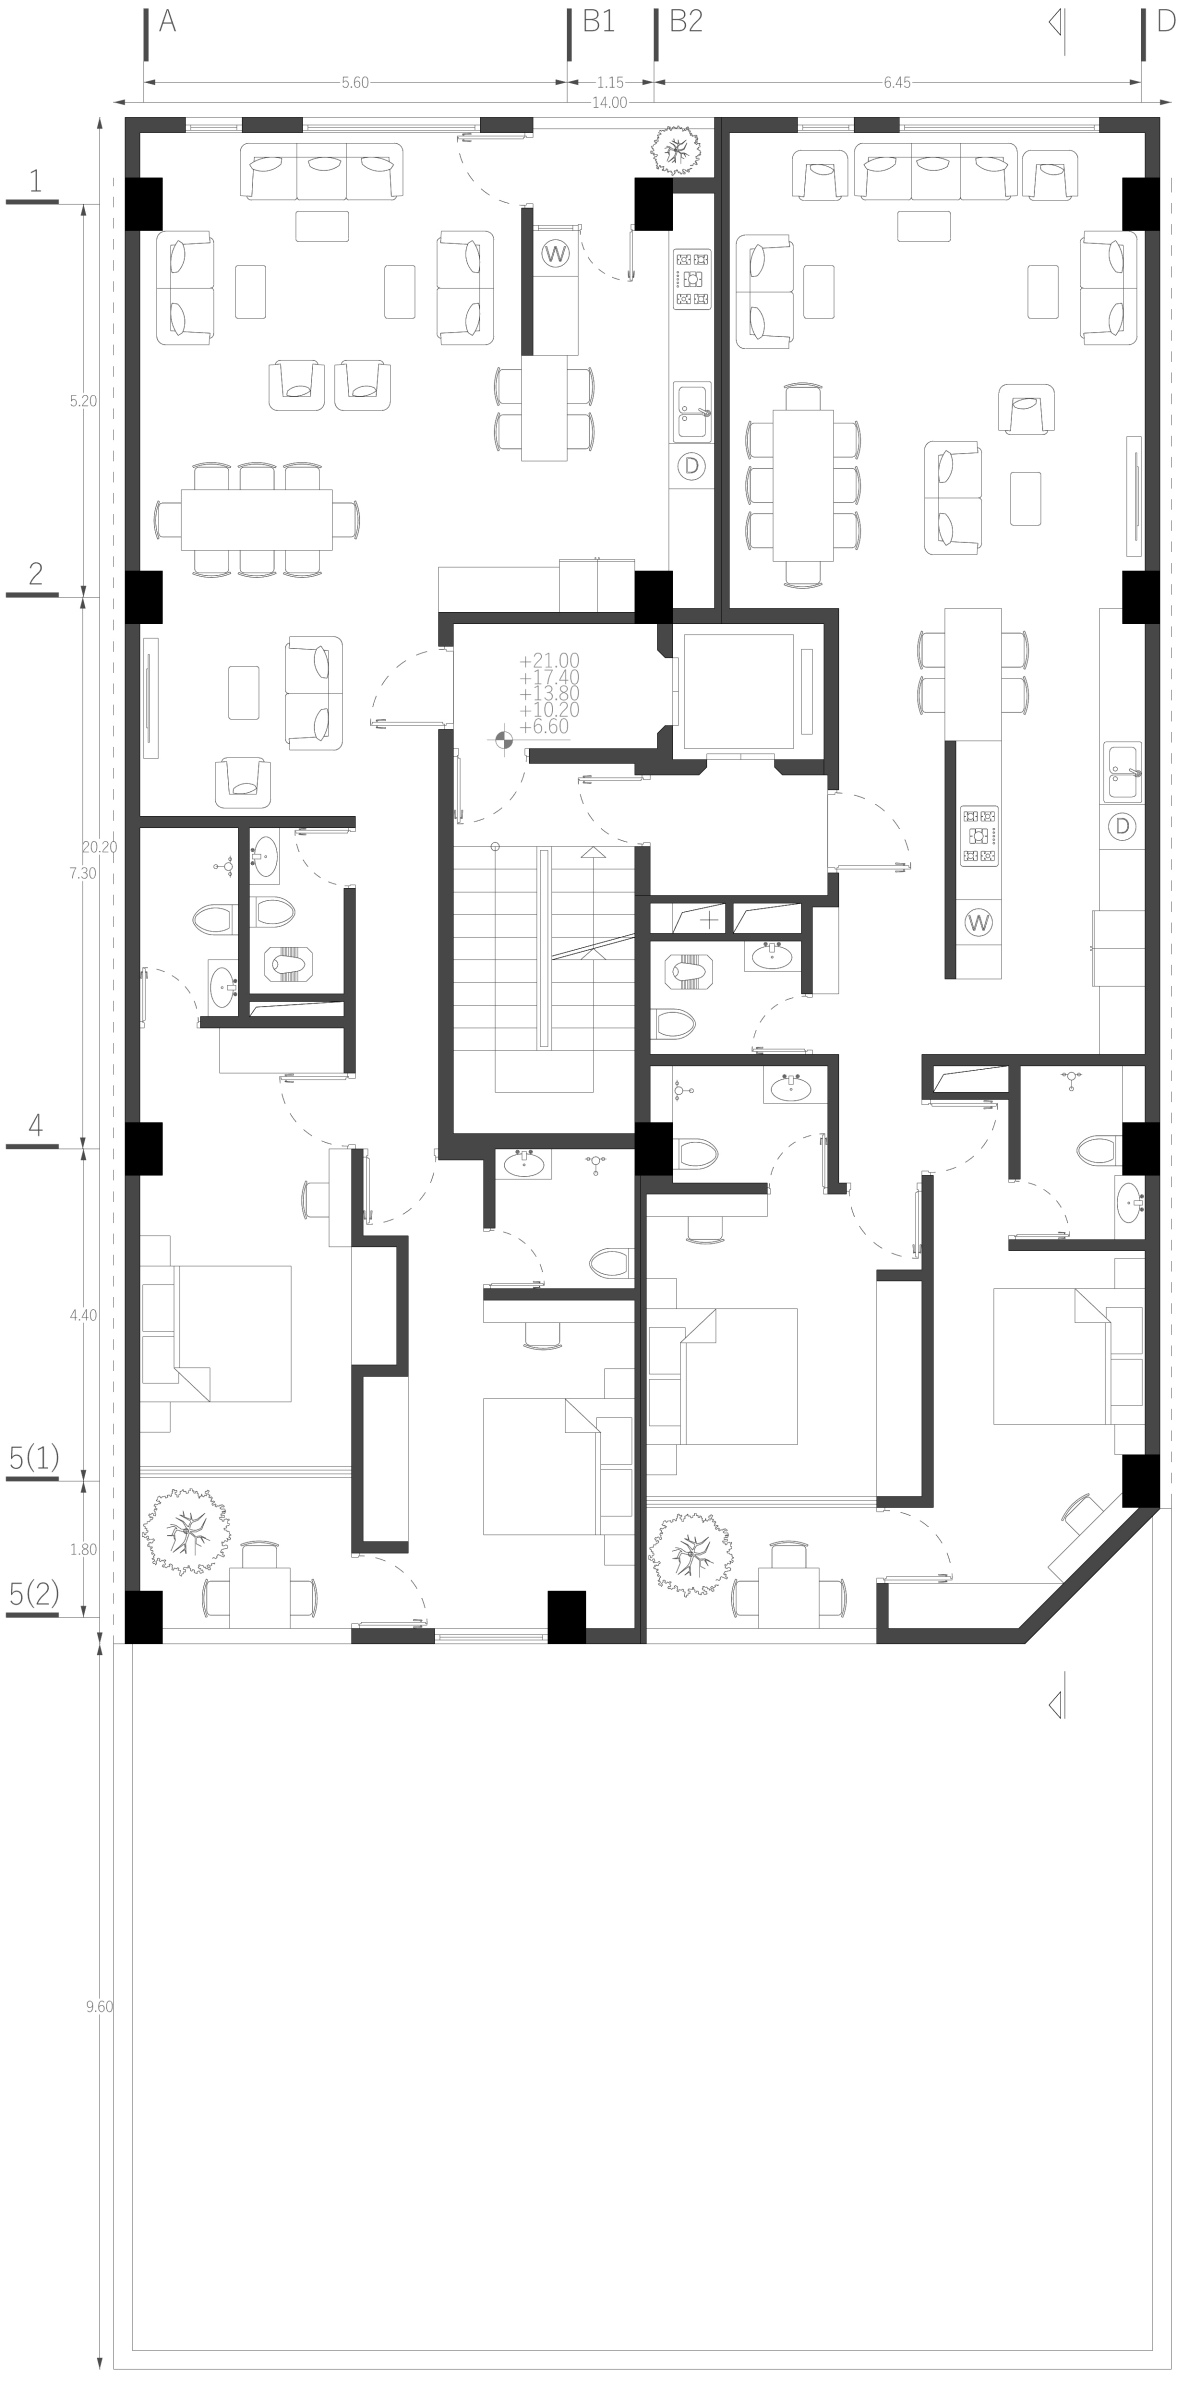

پلان طبقات اول تا پنجم

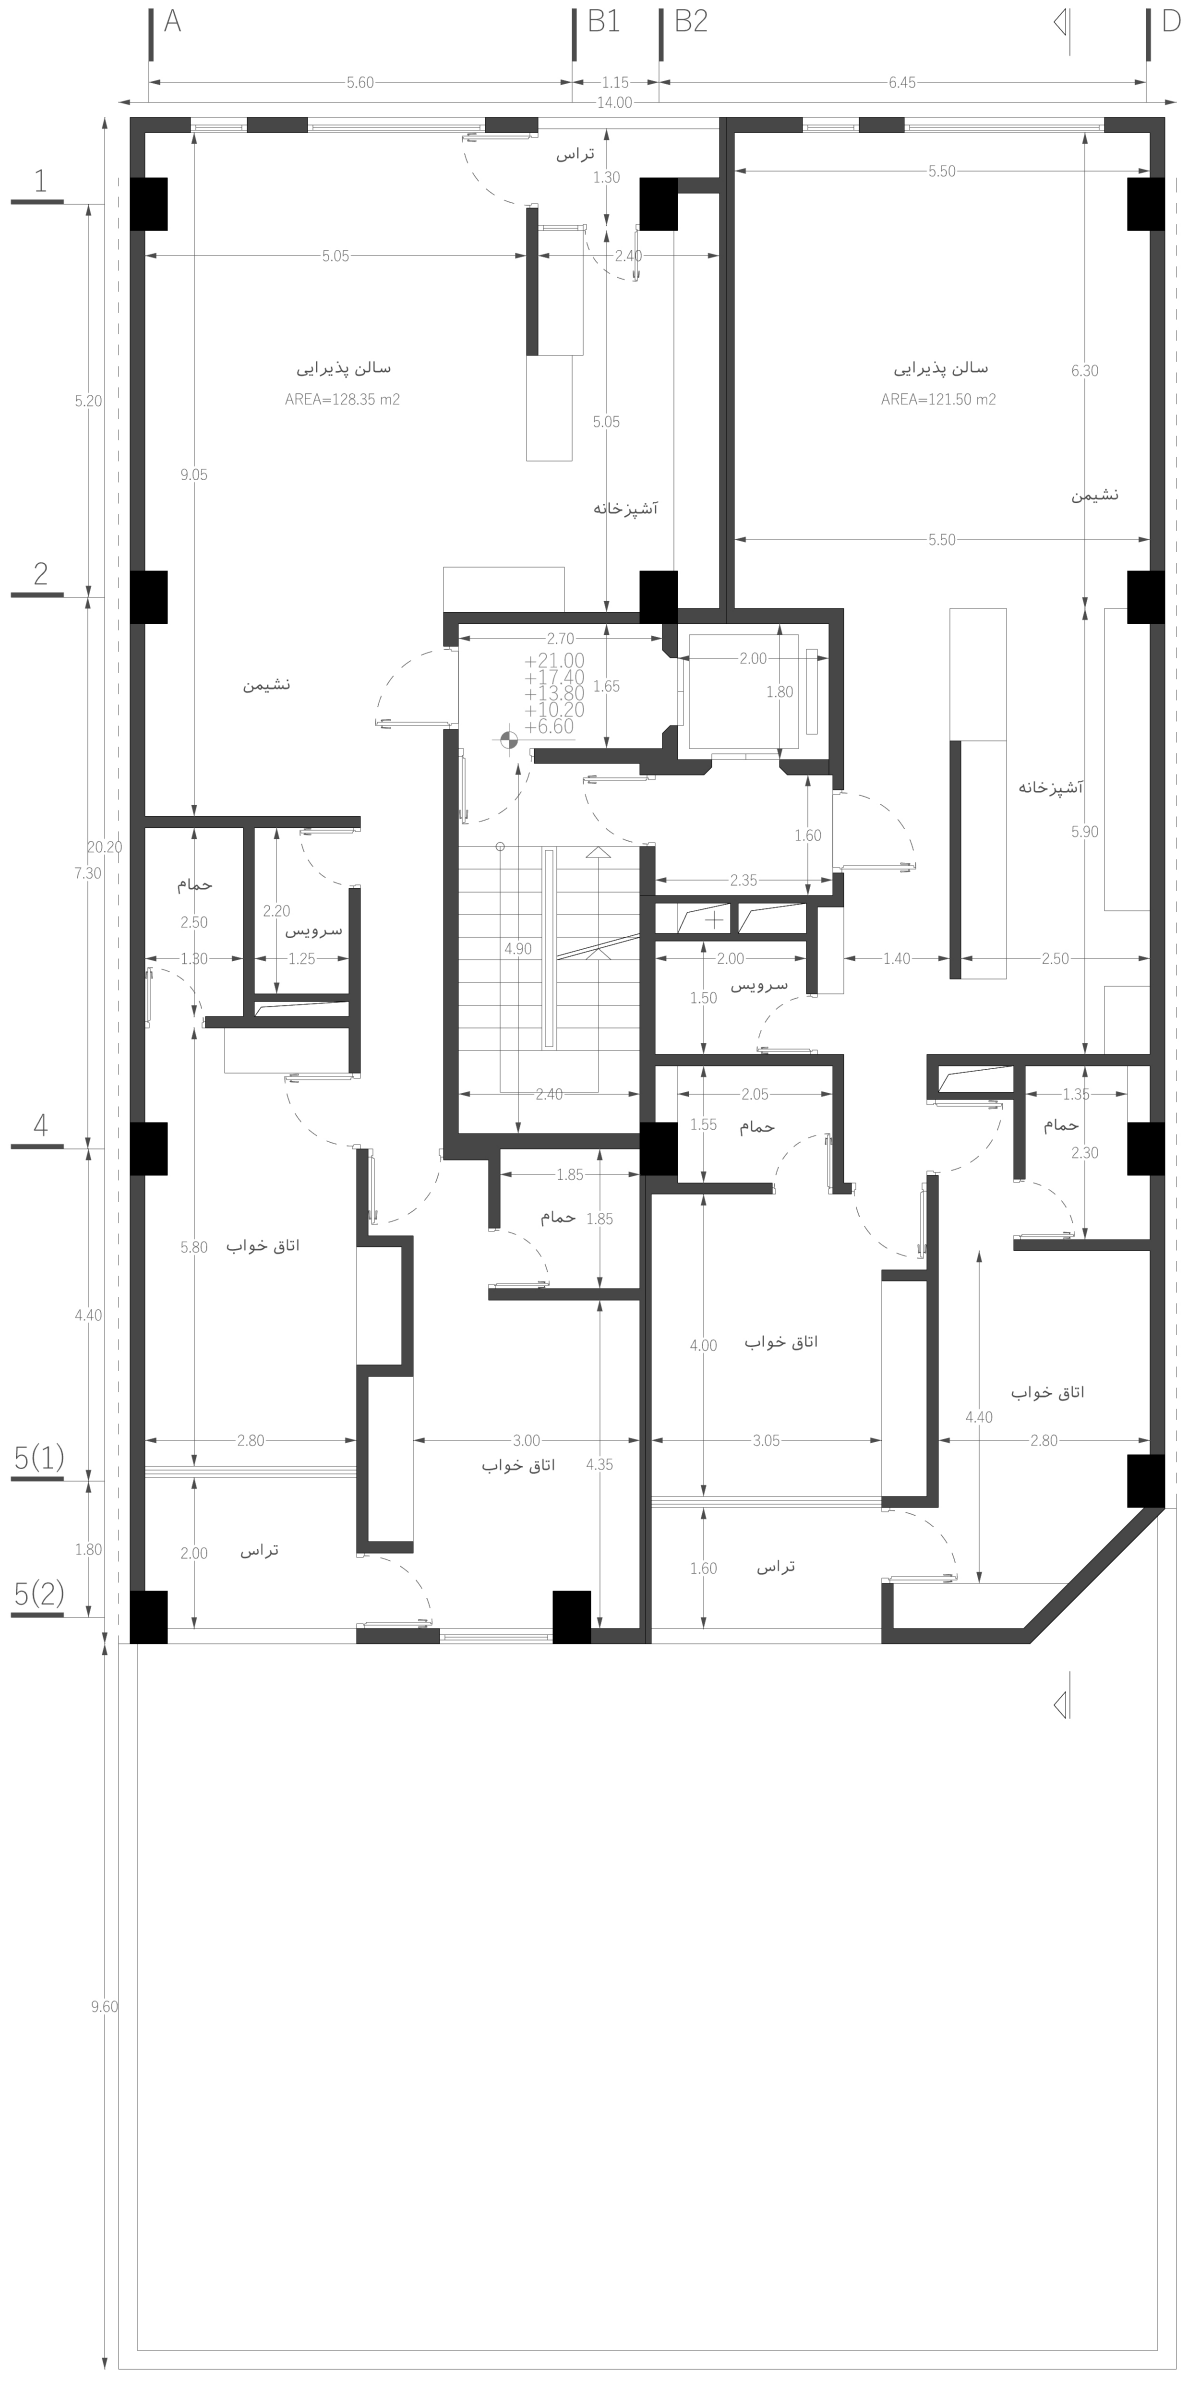

پلان طبقات اول تا پنجم

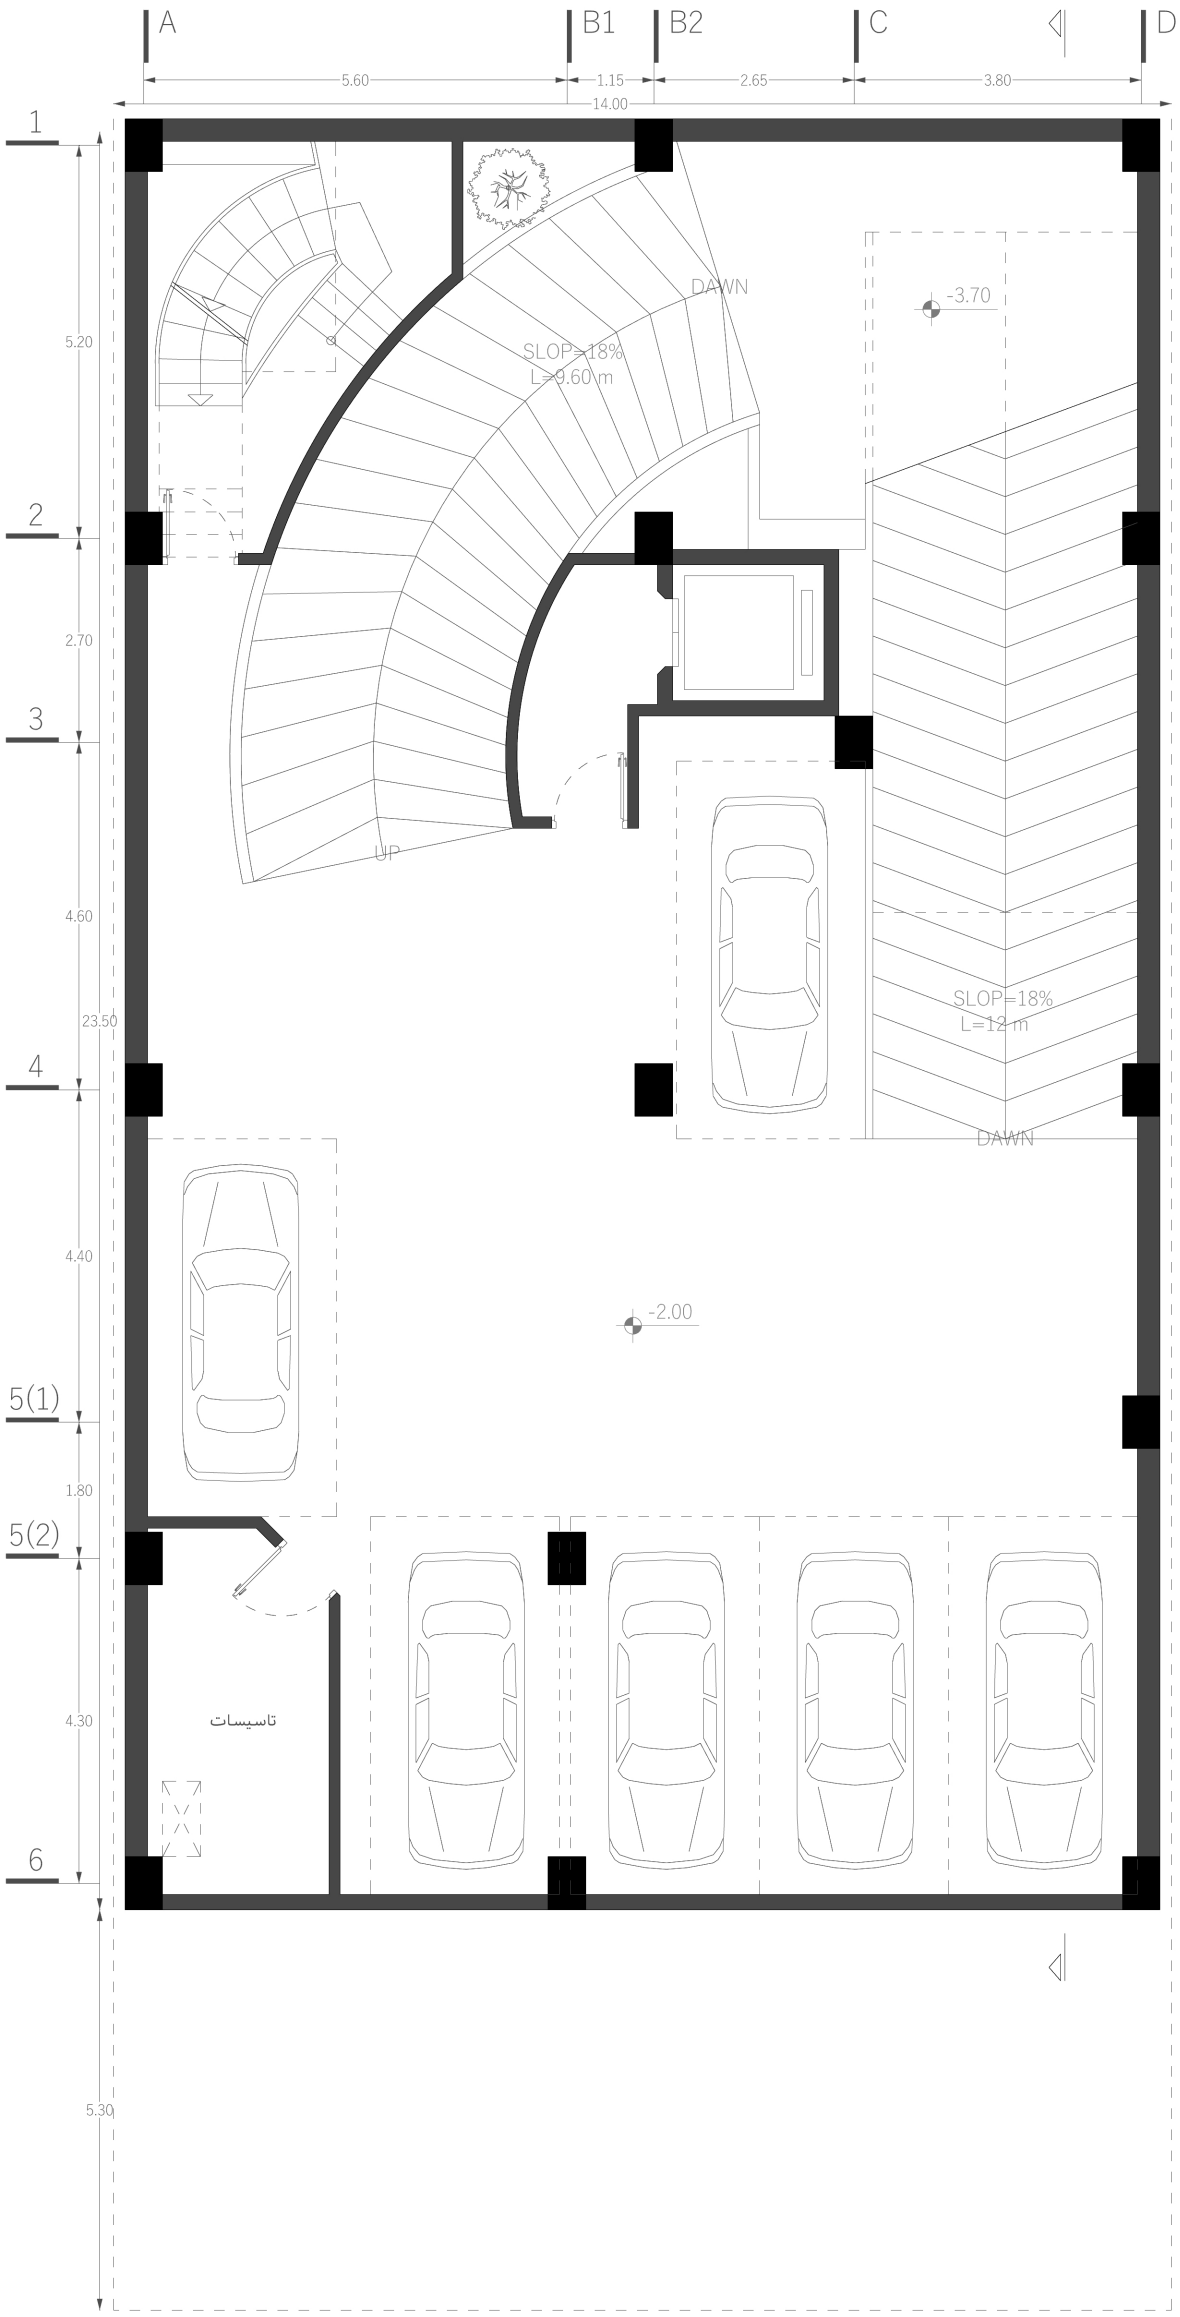

پلان زیرزمین اول

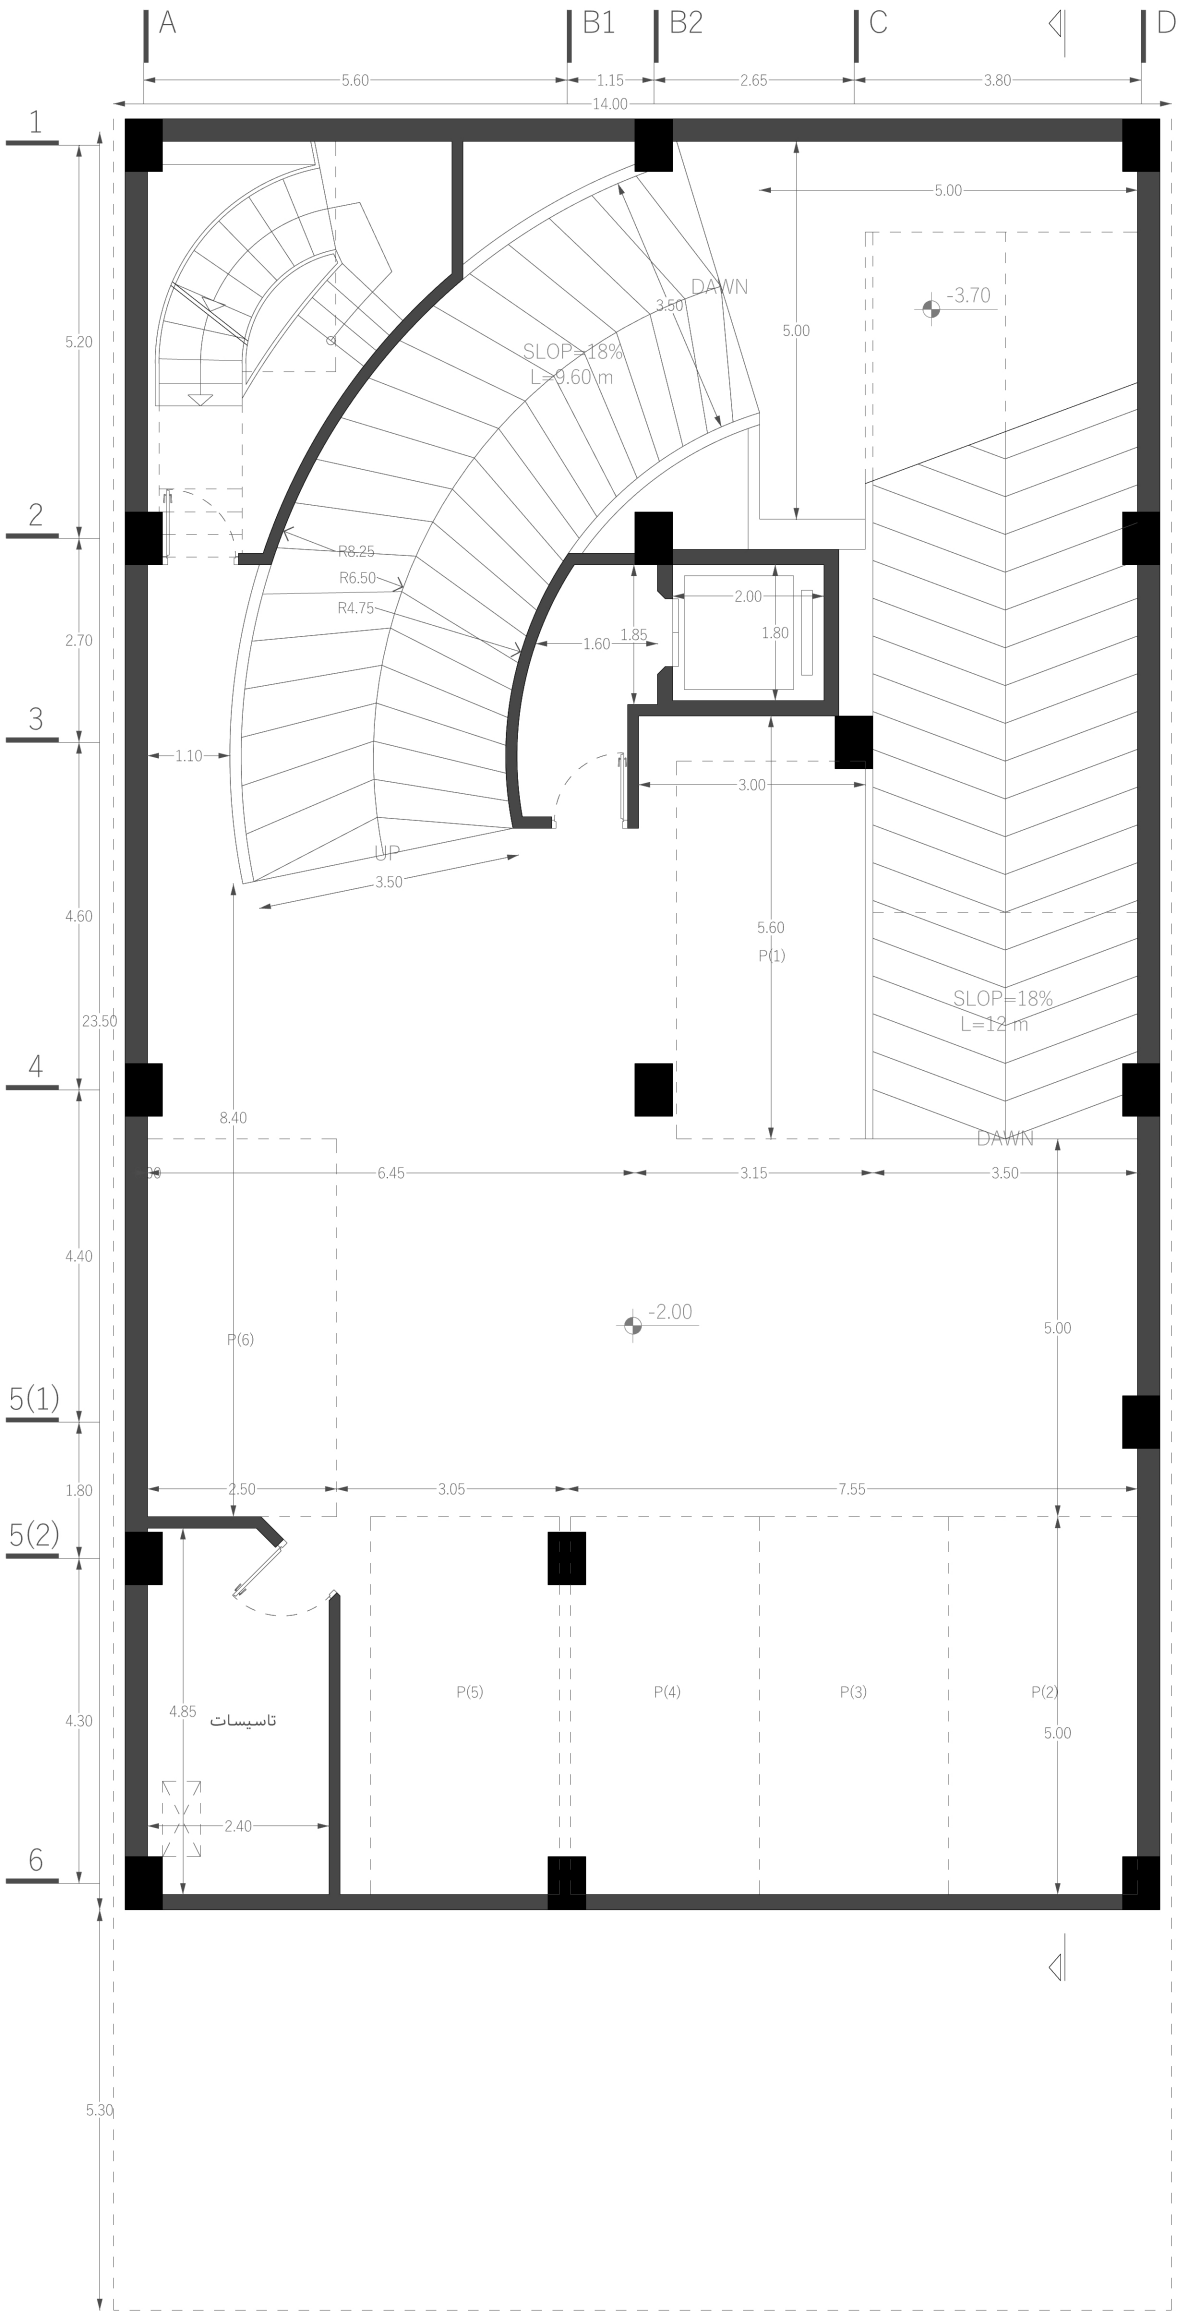

پلان زیرزمین اول

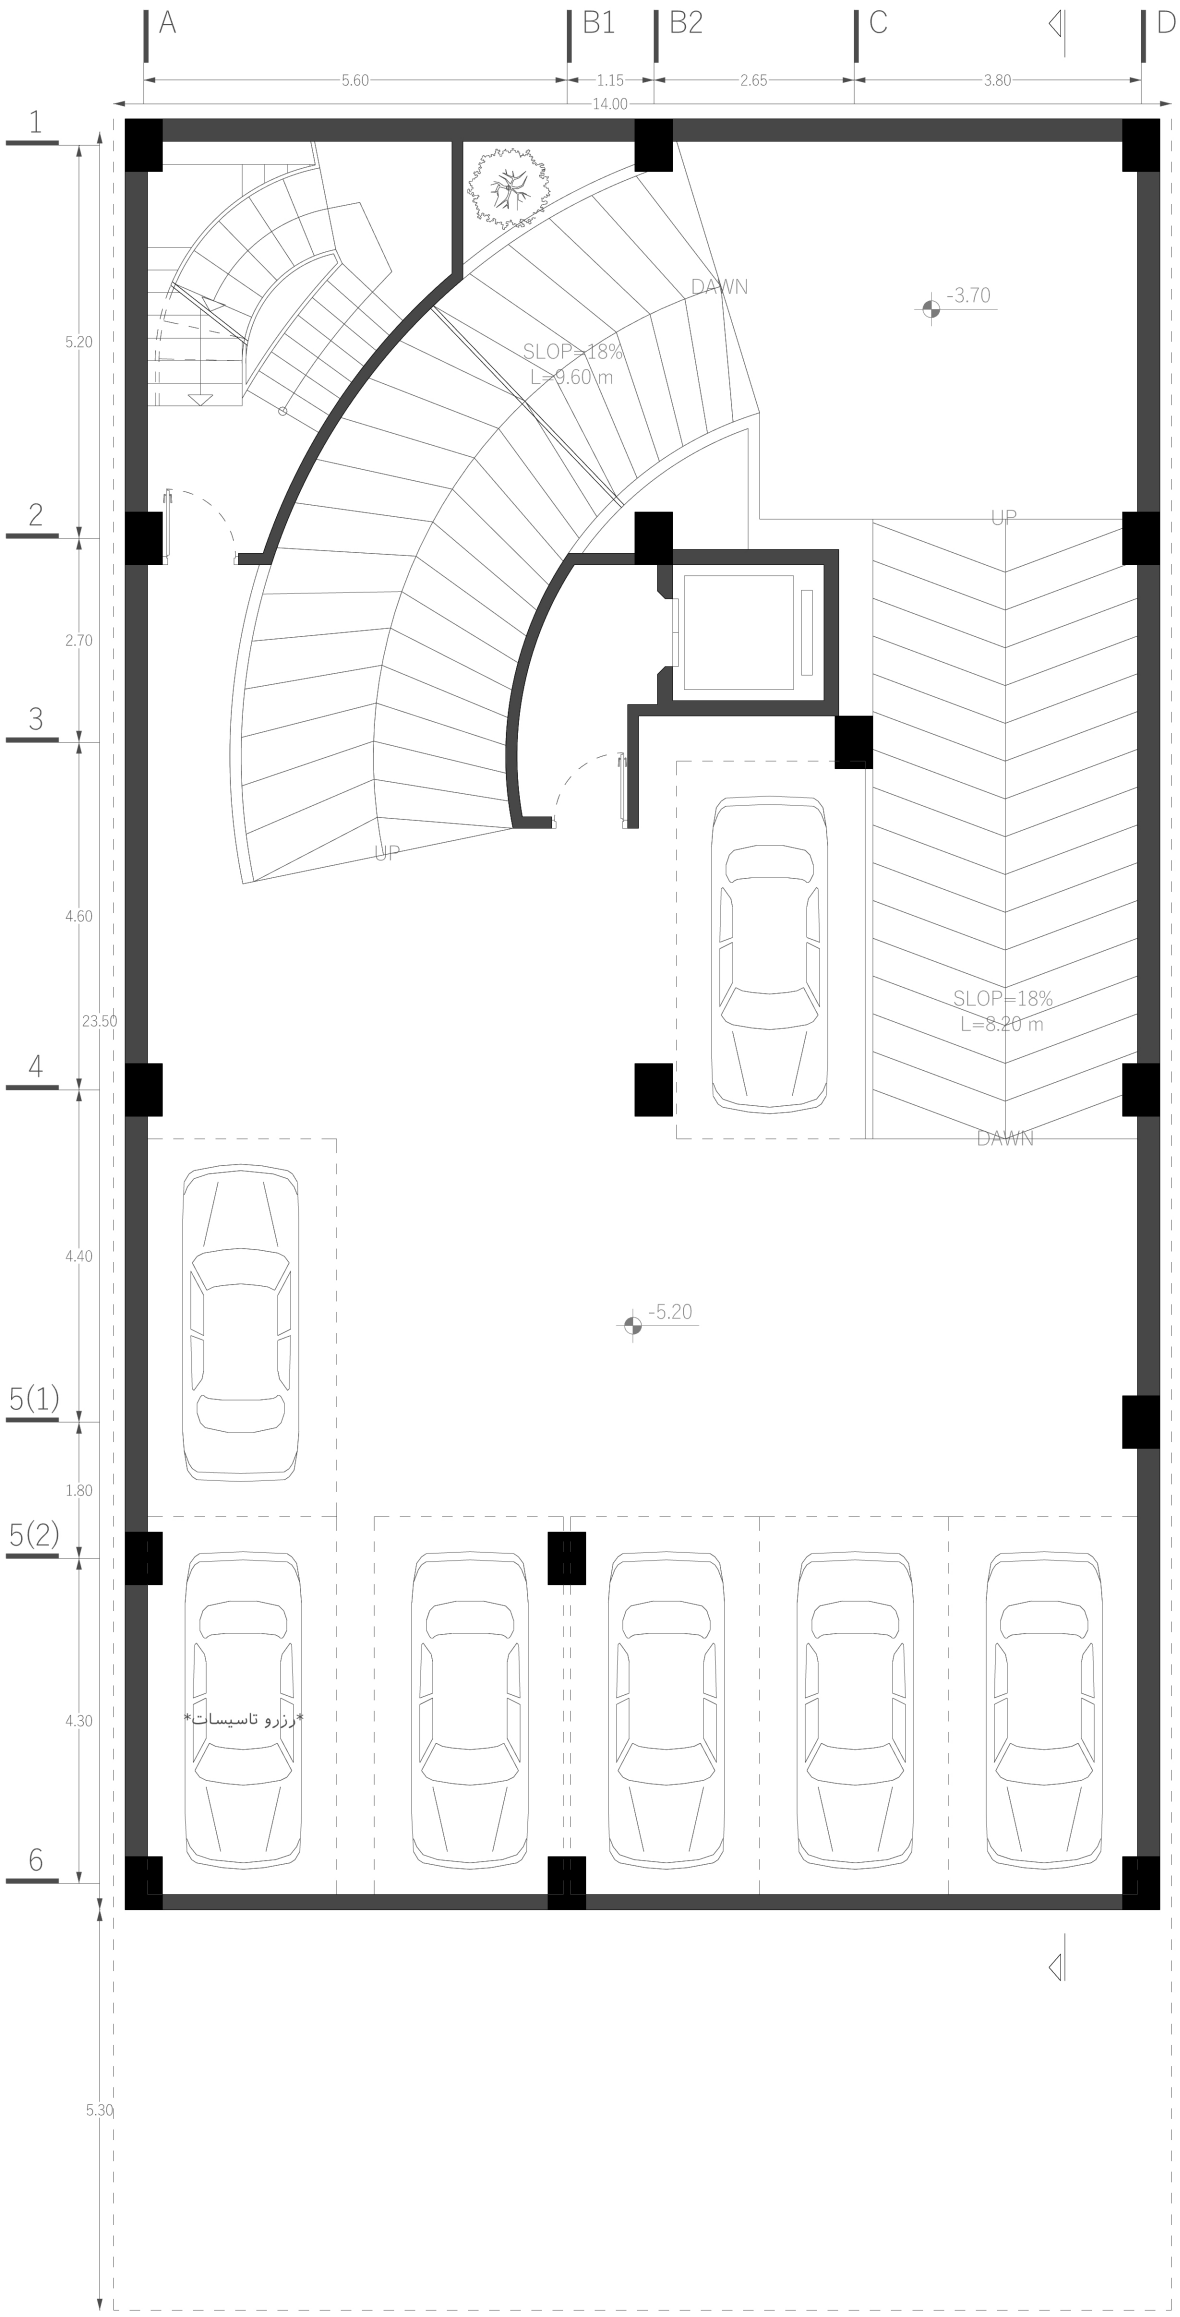

پلان زیرزمین دوم

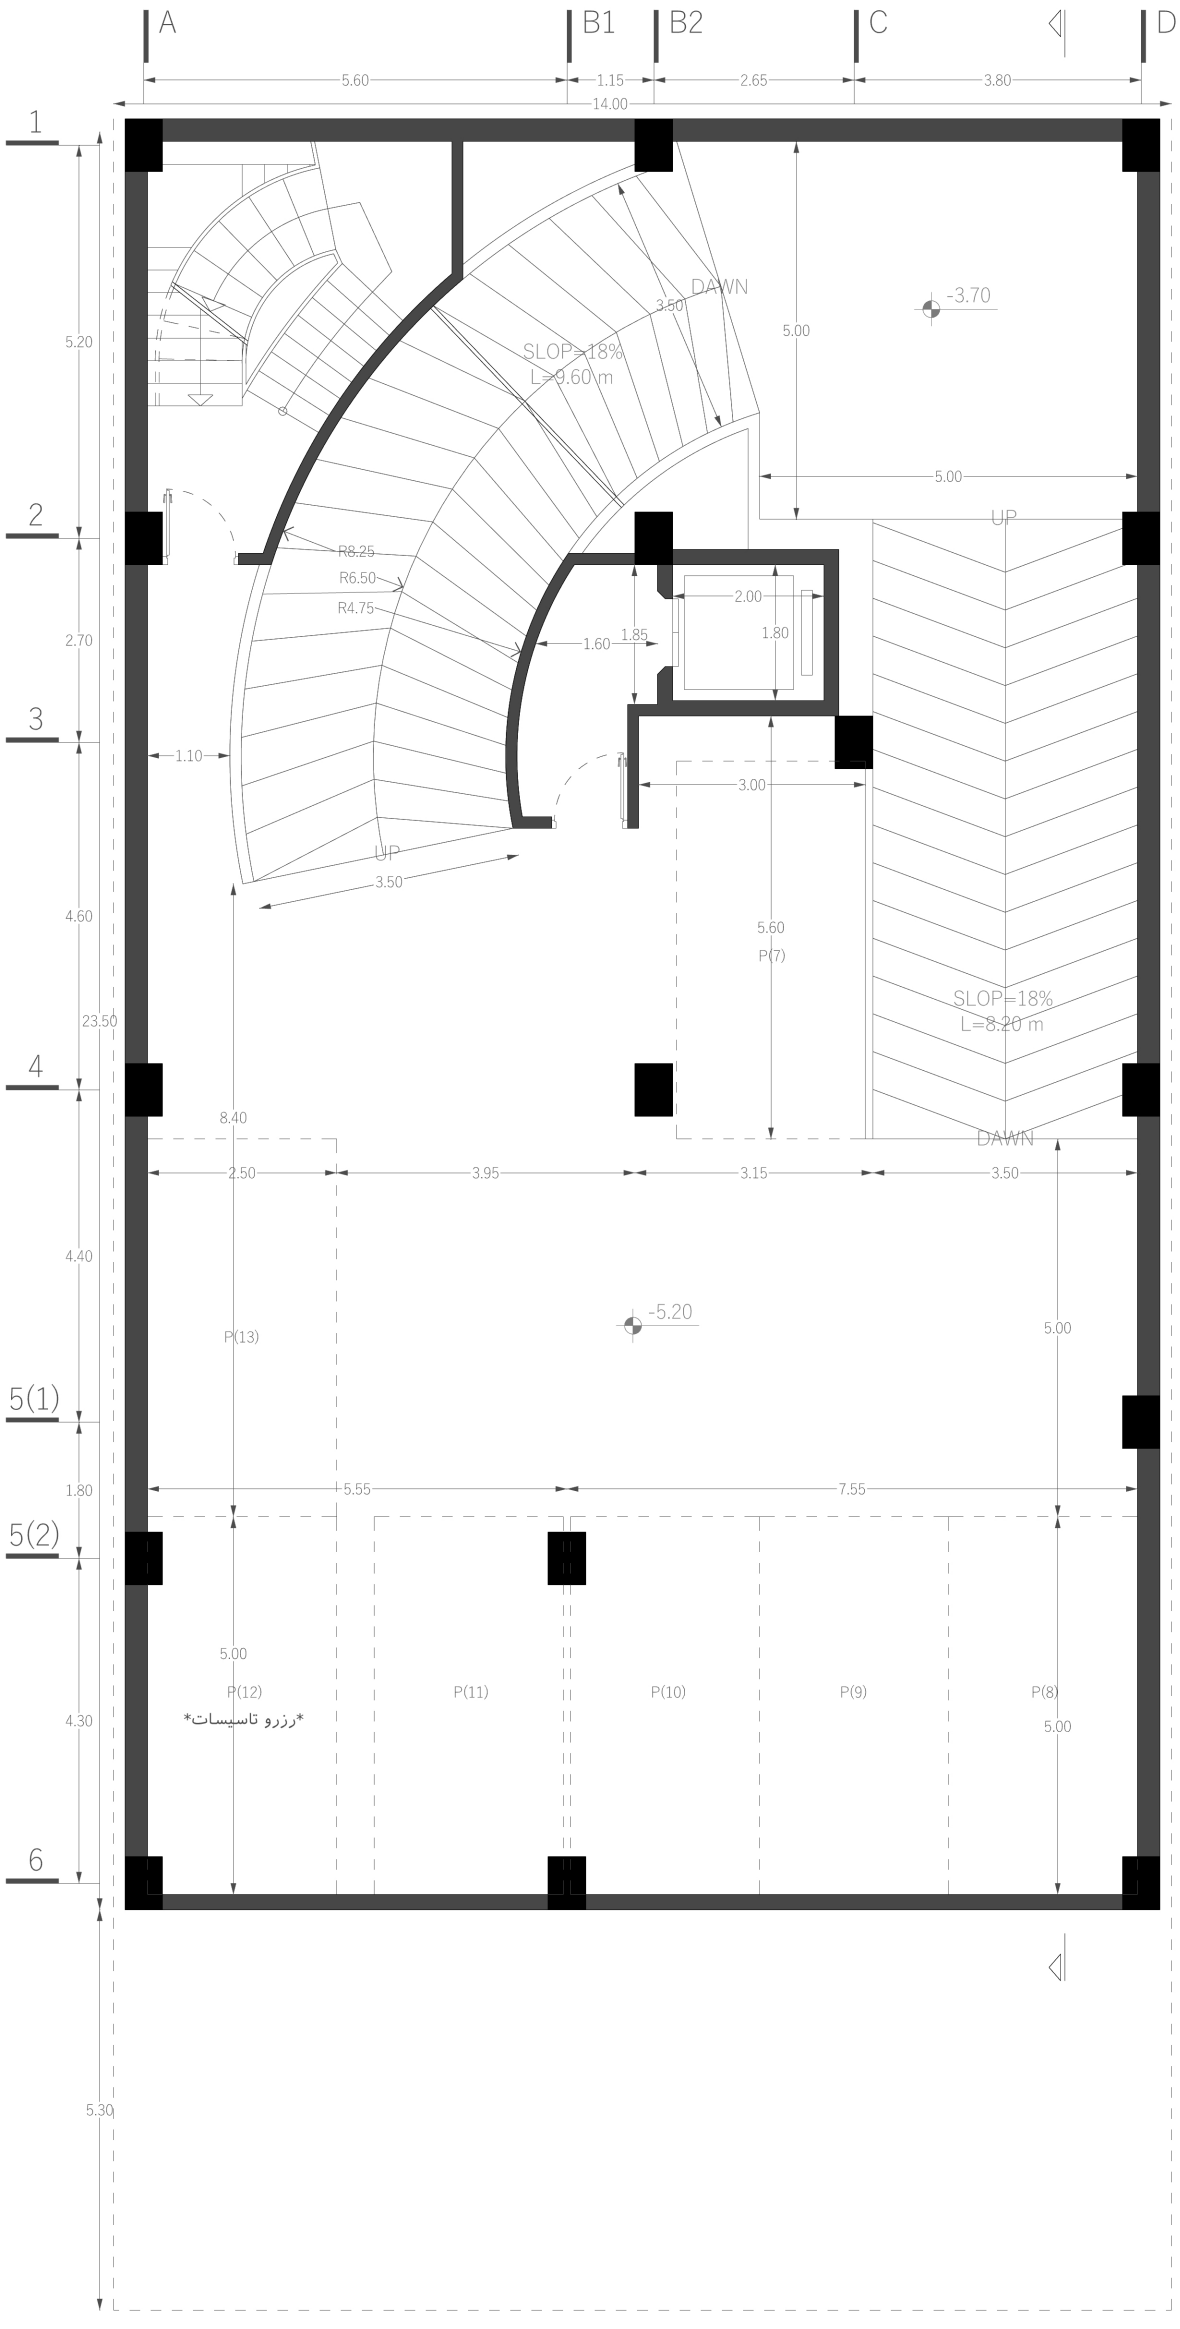

پلان زیرزمین دوم

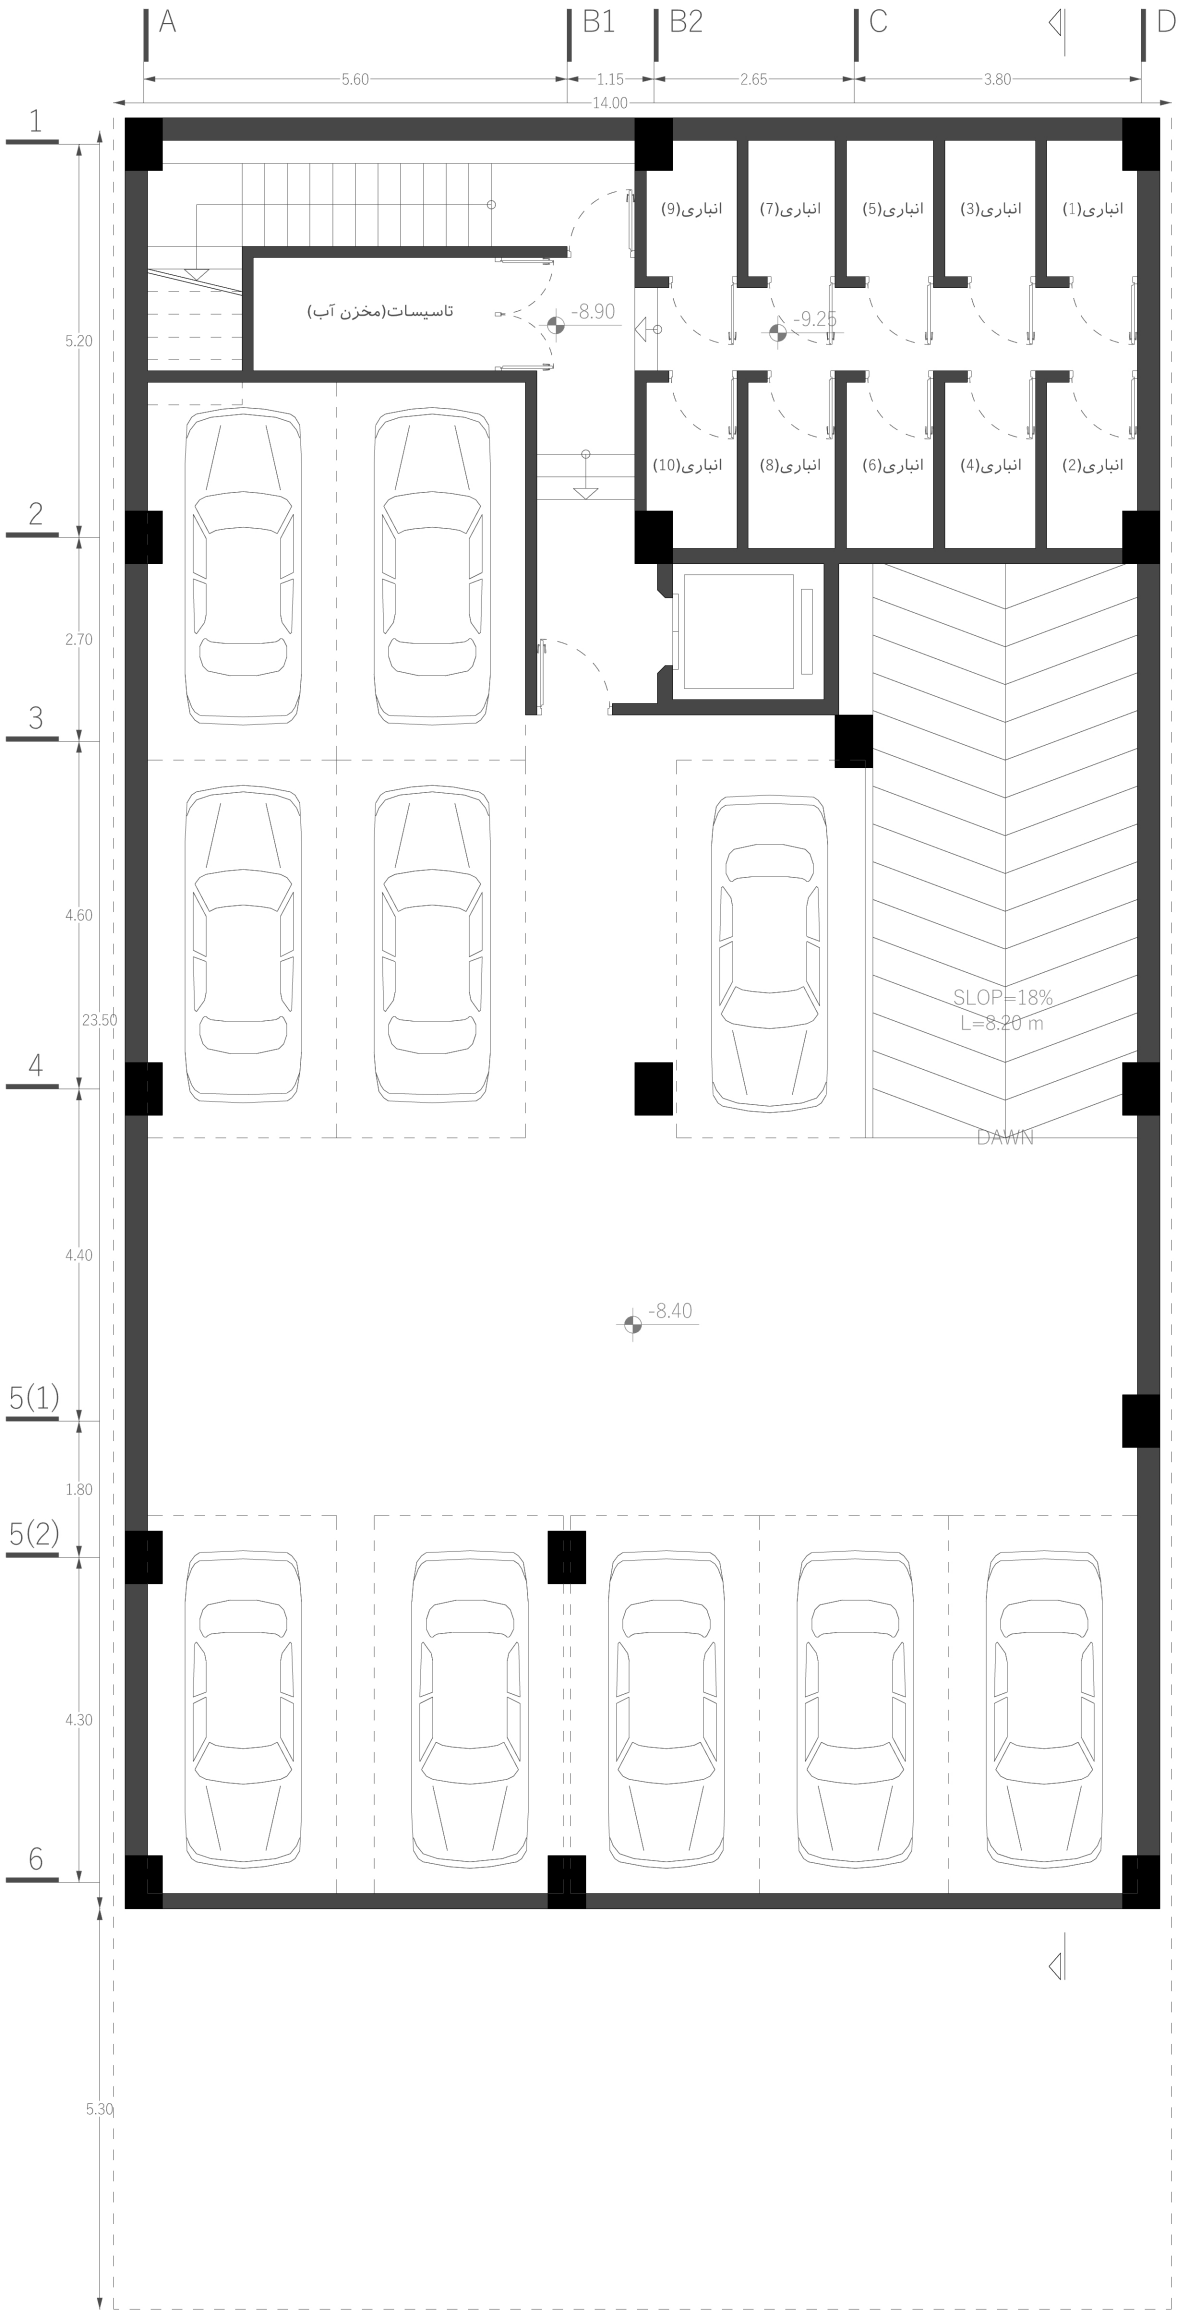

پلان زیرزمین سوم

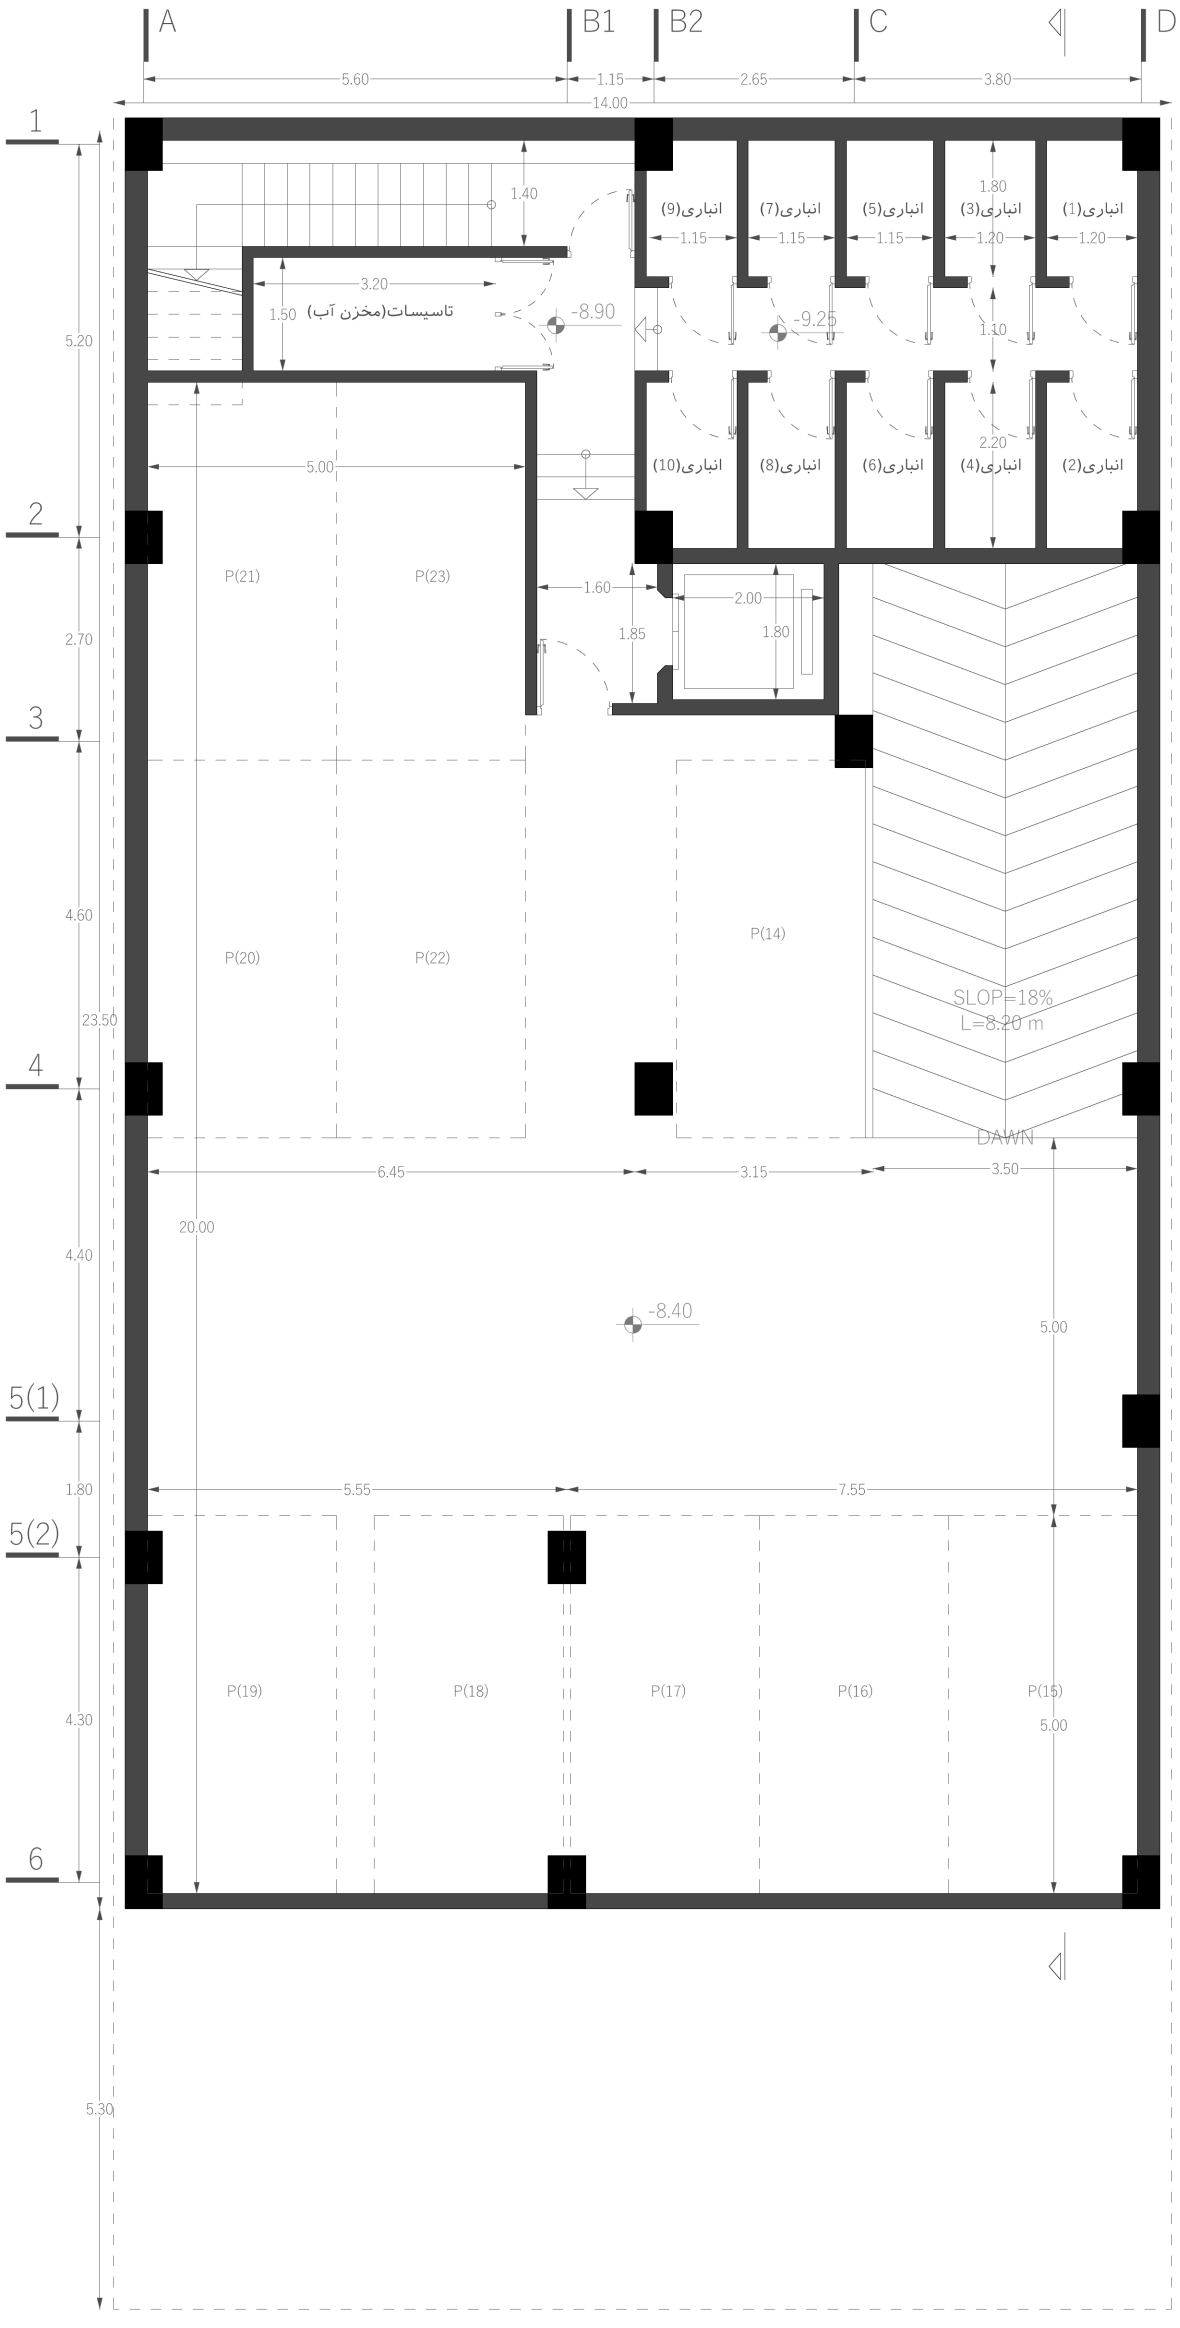

پلان زیرزمین سوم

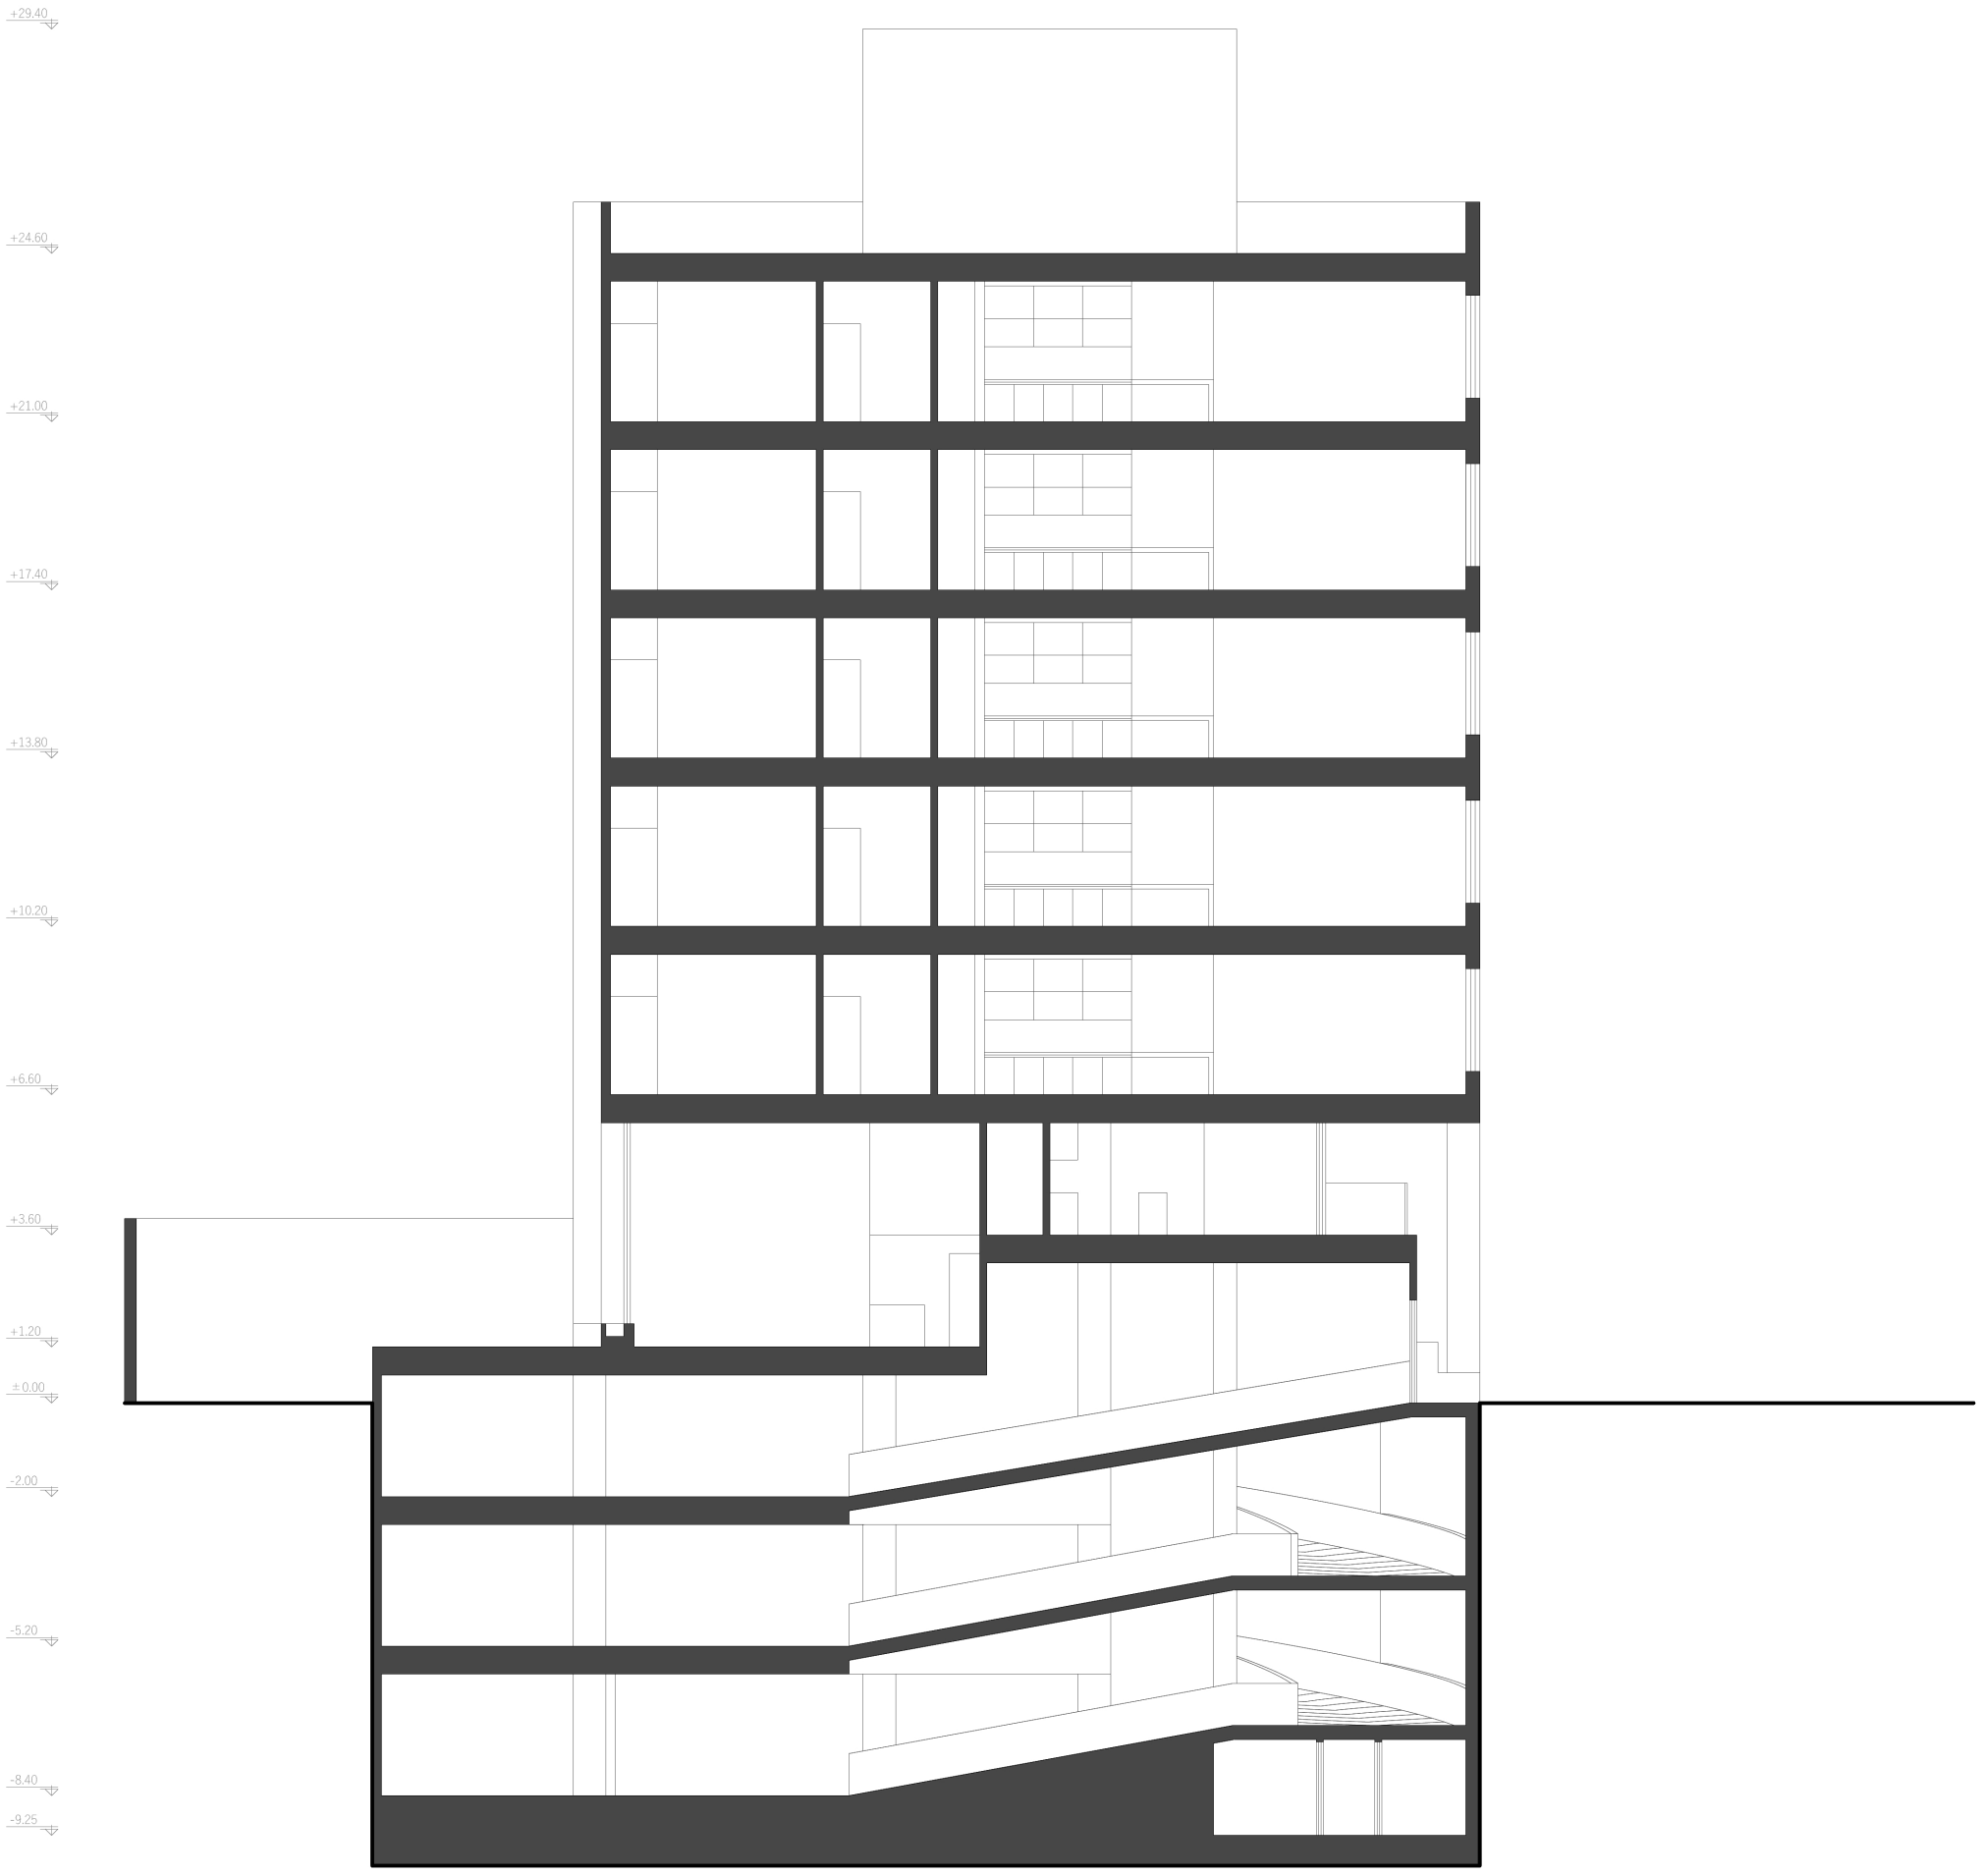

برش طولی

جدول مساحت کلی مسابقه ساختمان "هرمس"

کاربری / طبقات	مسکونی			راه پله + آسانسور+لابی	پارکینگ سالم	پارکینگ مزاحم	انبار		مساحت کل طبقه
	واحد	مساحت کل	مساحت واحدها	مساحت	تعداد	تعداد	واحد	مساحت	مساحت
زیرزمین ۳-	–	–	–	–	8	2	10	41.00	324.70
زیرزمین ۲-	–	–	–	–	6	1	00	00.00	324.70
زیرزمین ۱-	–	–	–	–	6	00	00	00.00	324.70
همکف			* همکف : 264.20 نیم طبقه : 52.50	–	–	–	–	–	316.70
اول	2	249.85	واحد شرقی : 121.50 واحد غربی : 128.35	25.30	–	–	–	–	275.15
دوم	2	249.85	واحد شرقی : 121.50 واحد غربی : 128.35	25.30	–	–	–	–	275.15
سوم	2	249.85	واحد شرقی : 121.50 واحد غربی : 128.35	25.30	–	–	–	–	275.15
چهارم	2	249.85	واحد شرقی : 121.50 واحد غربی : 128.35	25.30	–	–	–	–	275.15
پنجم	2	249.85	واحد شرقی : 121.50 واحد غربی : 128.35	25.30	–	–	–	–	275.15
جمع	10	1249.25	مجموع مساحت مسکونی	–	مجموع تعداد پارکینگ سالم	مجموع تعداد پارکینگ مزاحم	مجموع مساحت انبار		مساحت کل مجموعه
				–	20	3	10	41.00	2664.45

دیوارهای مشترک بین فضای مسکونی و مشاعات(راه پله،آسانسور و لابی) جزء مساحت مسکونی محاسبه می شود

نیازی به پر کردن خانه های با علامت (-) نیست

لطفا پلی لاین مساحت کل طبقه و واحدهای مسکونی در فایل اتوکد ترسیم شود