



HERMES
COMPETITION

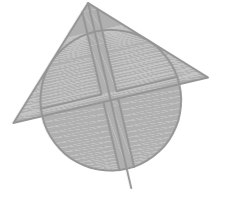

گذر ۱۲ متری
کوهستان یازدهم

پارکینگ

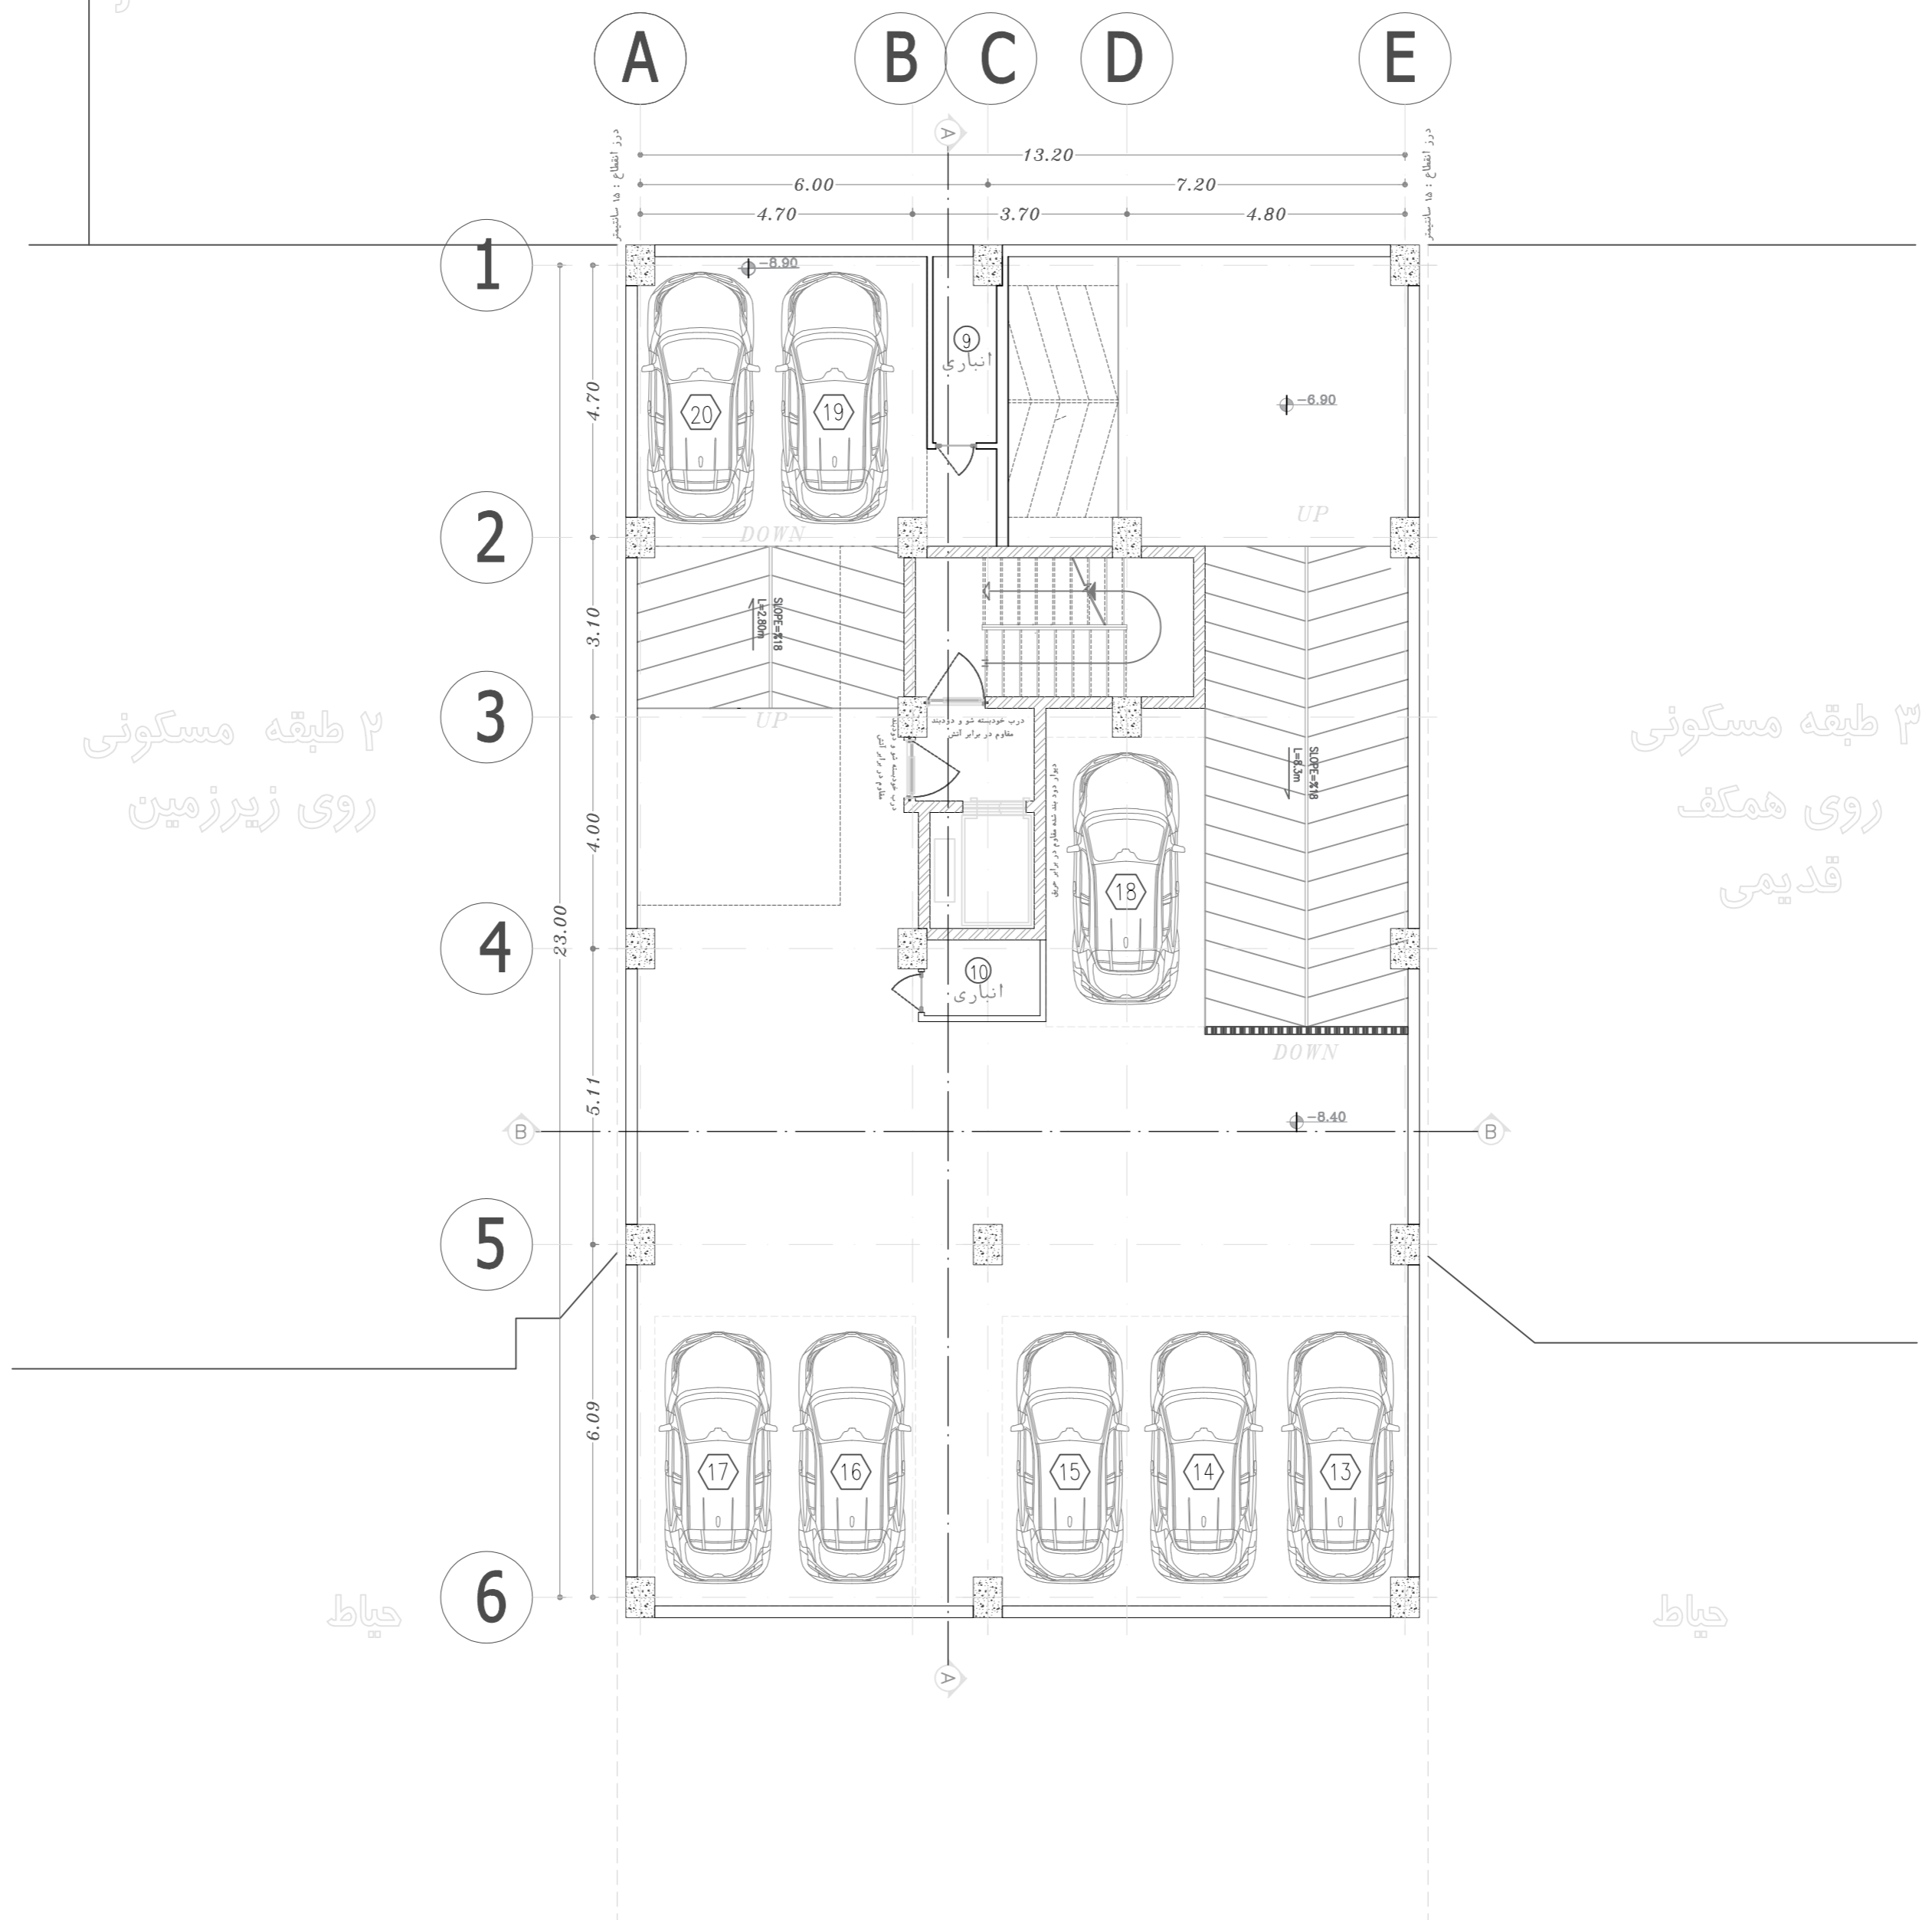


۲ طبقه مسکونی
روی زیرزمین

۳ طبقه مسکونی
روی همکف
قدیمی


حیات

حیات

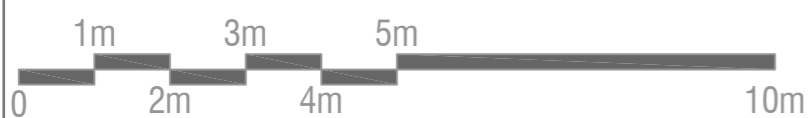


نقشه مبلمان طبقه منفی ۲

1/14

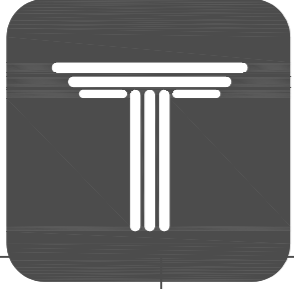


HERMES
COMPETITION

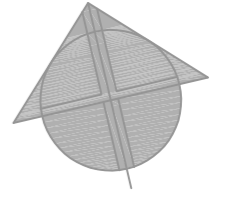

گذر ۱۲ متری
کوهستان یازدهم

پارک

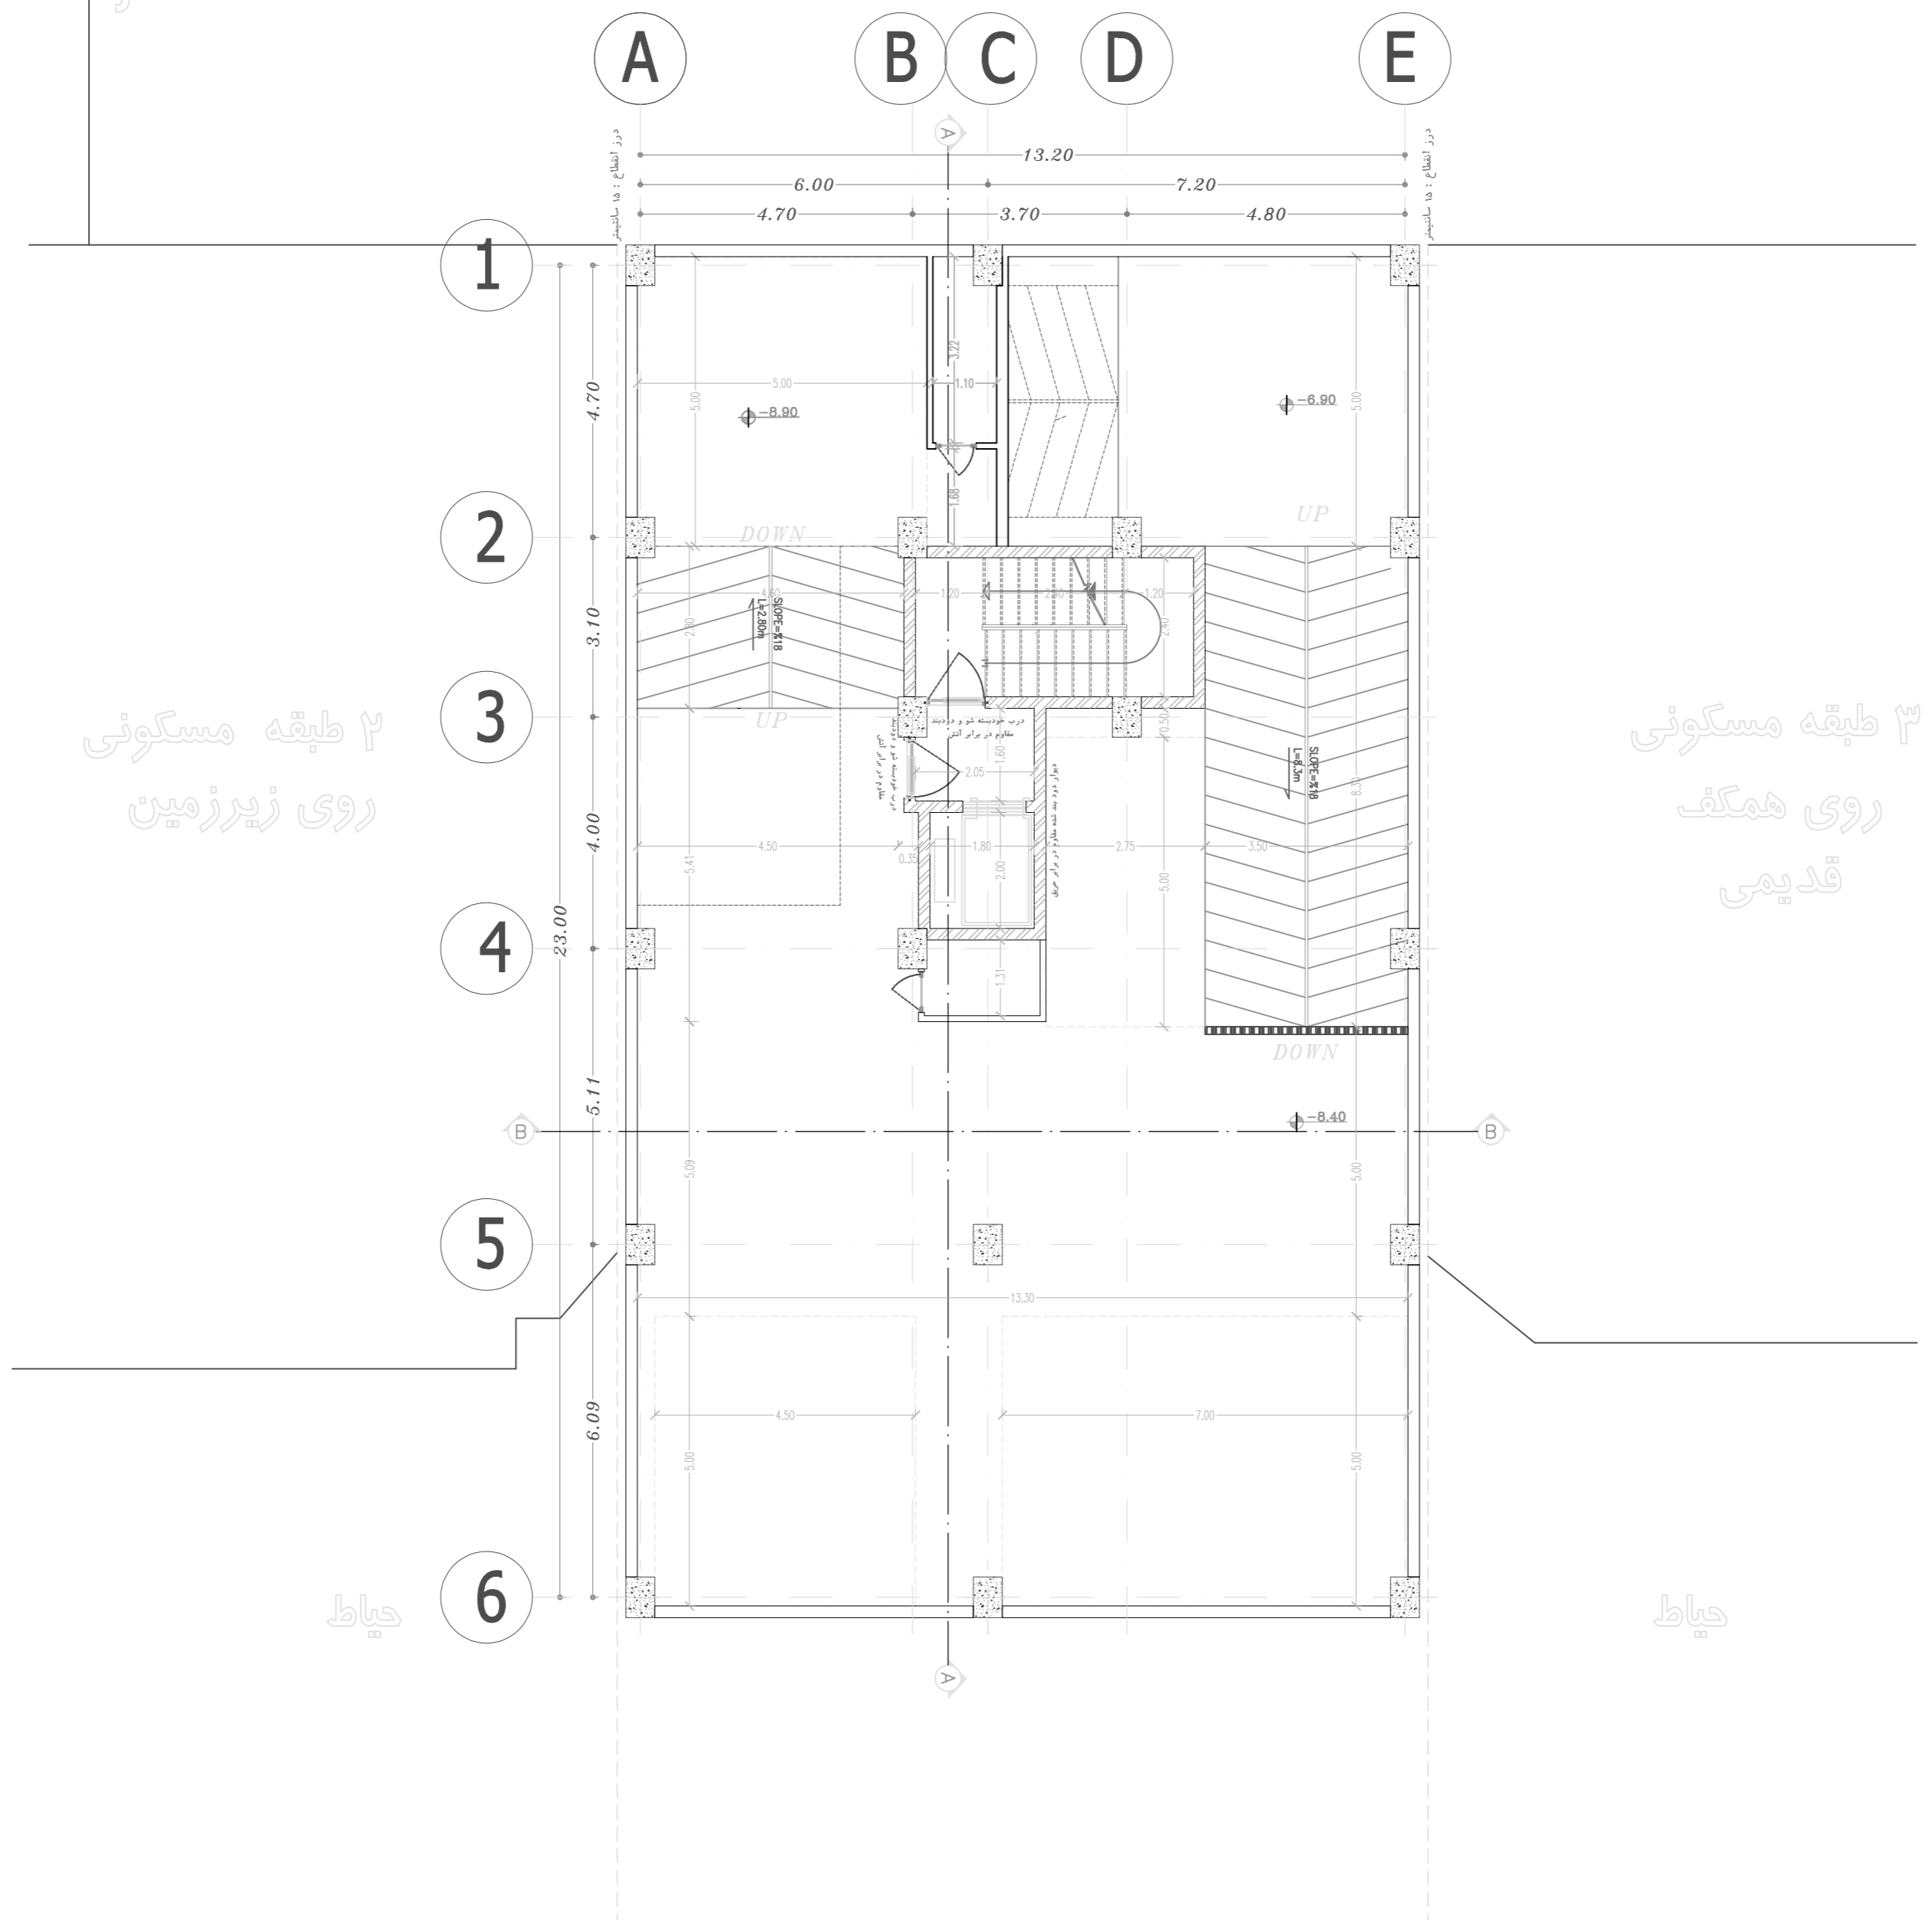


۲ طبقه مسکونی
روی زیرزمین

۳ طبقه مسکونی
روی همکف
قدیمی


حیات

حیات

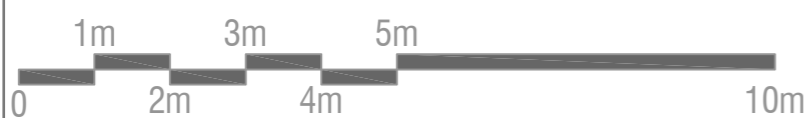


نقشه اندازه گذاری طبقه منفی ۳

2/14

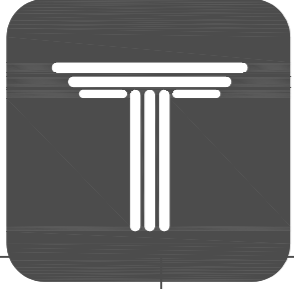


HERMES
COMPETITION

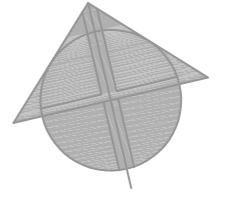

گذر ۱۲ متری
کوهستان یازدهم

پارکینگ

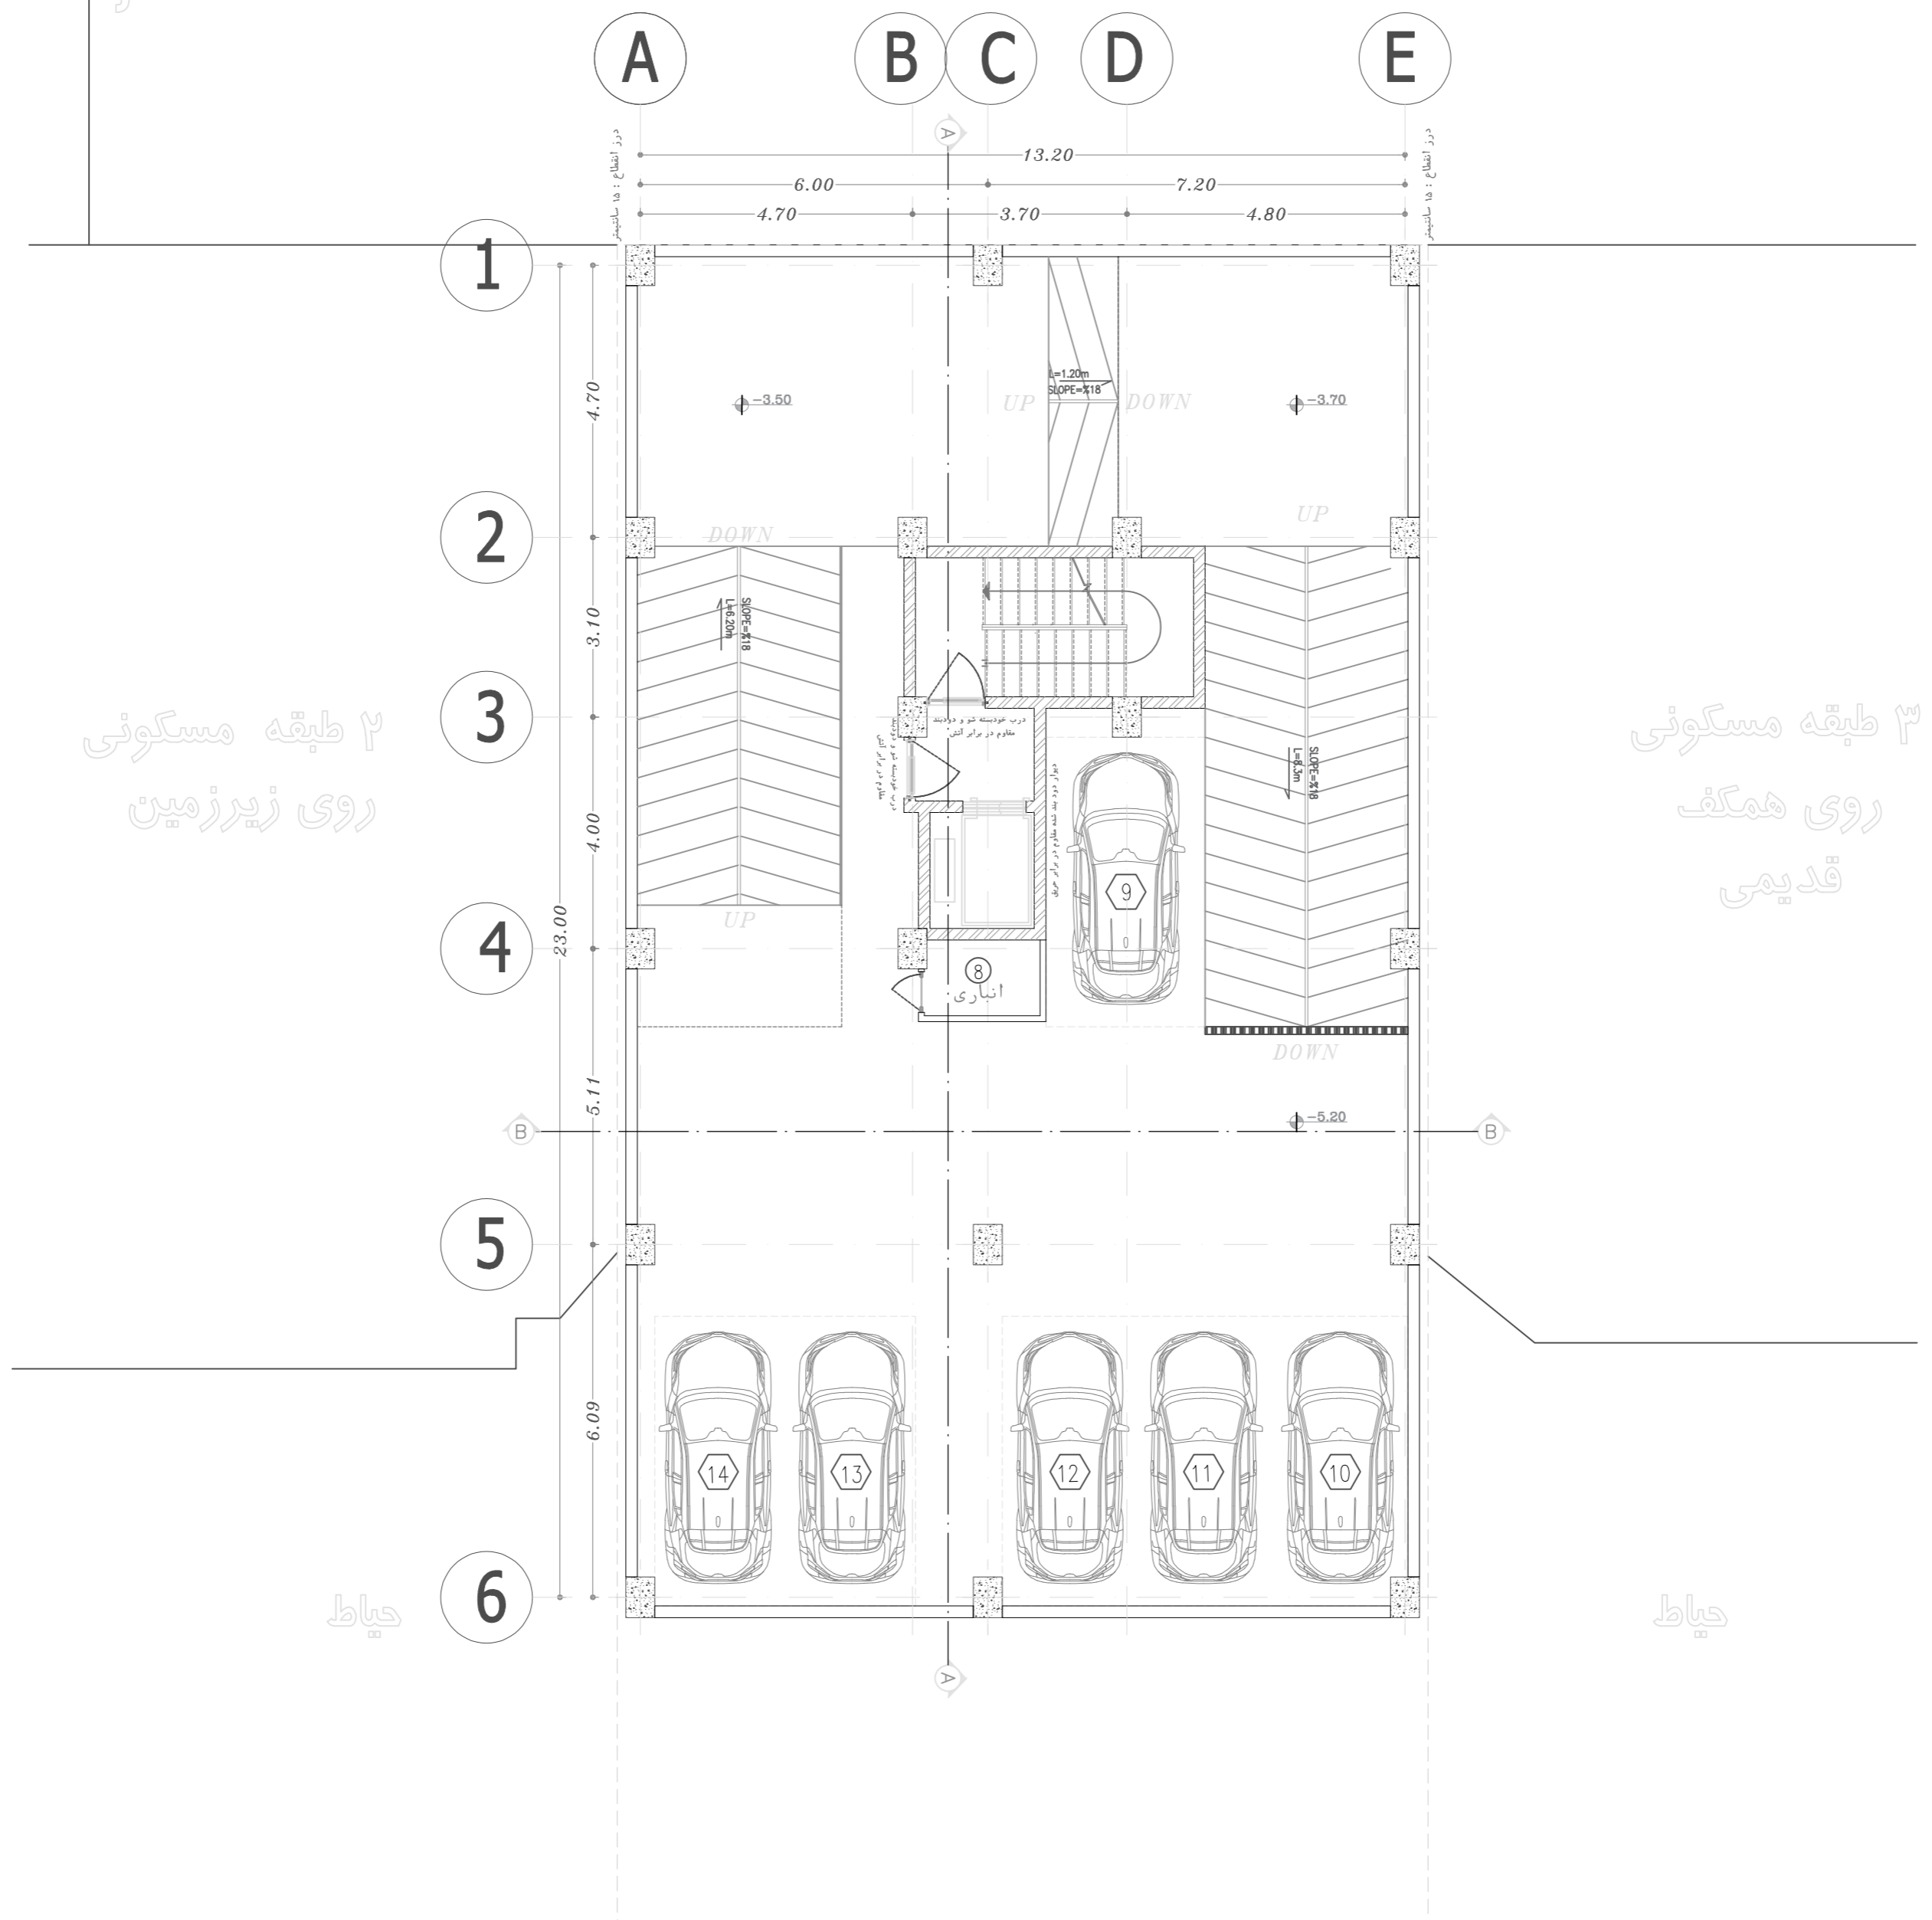


۲ طبقه مسکونی
روی زیرزمین

۳ طبقه مسکونی
روی همکف
قدیمی

حیات

حیات

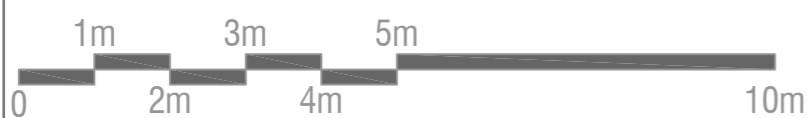


نقشه مبلمان طبقه منفی ۲

3/14





HERMES
COMPETITION

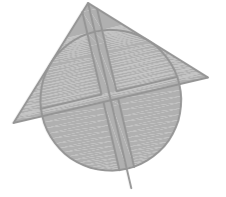

گذر ۱۲ متری کوهستان یازدهم

پارک

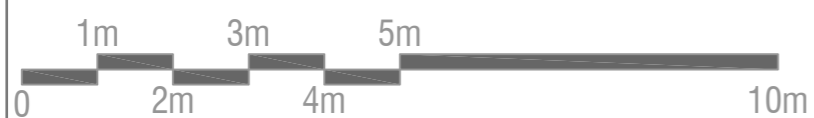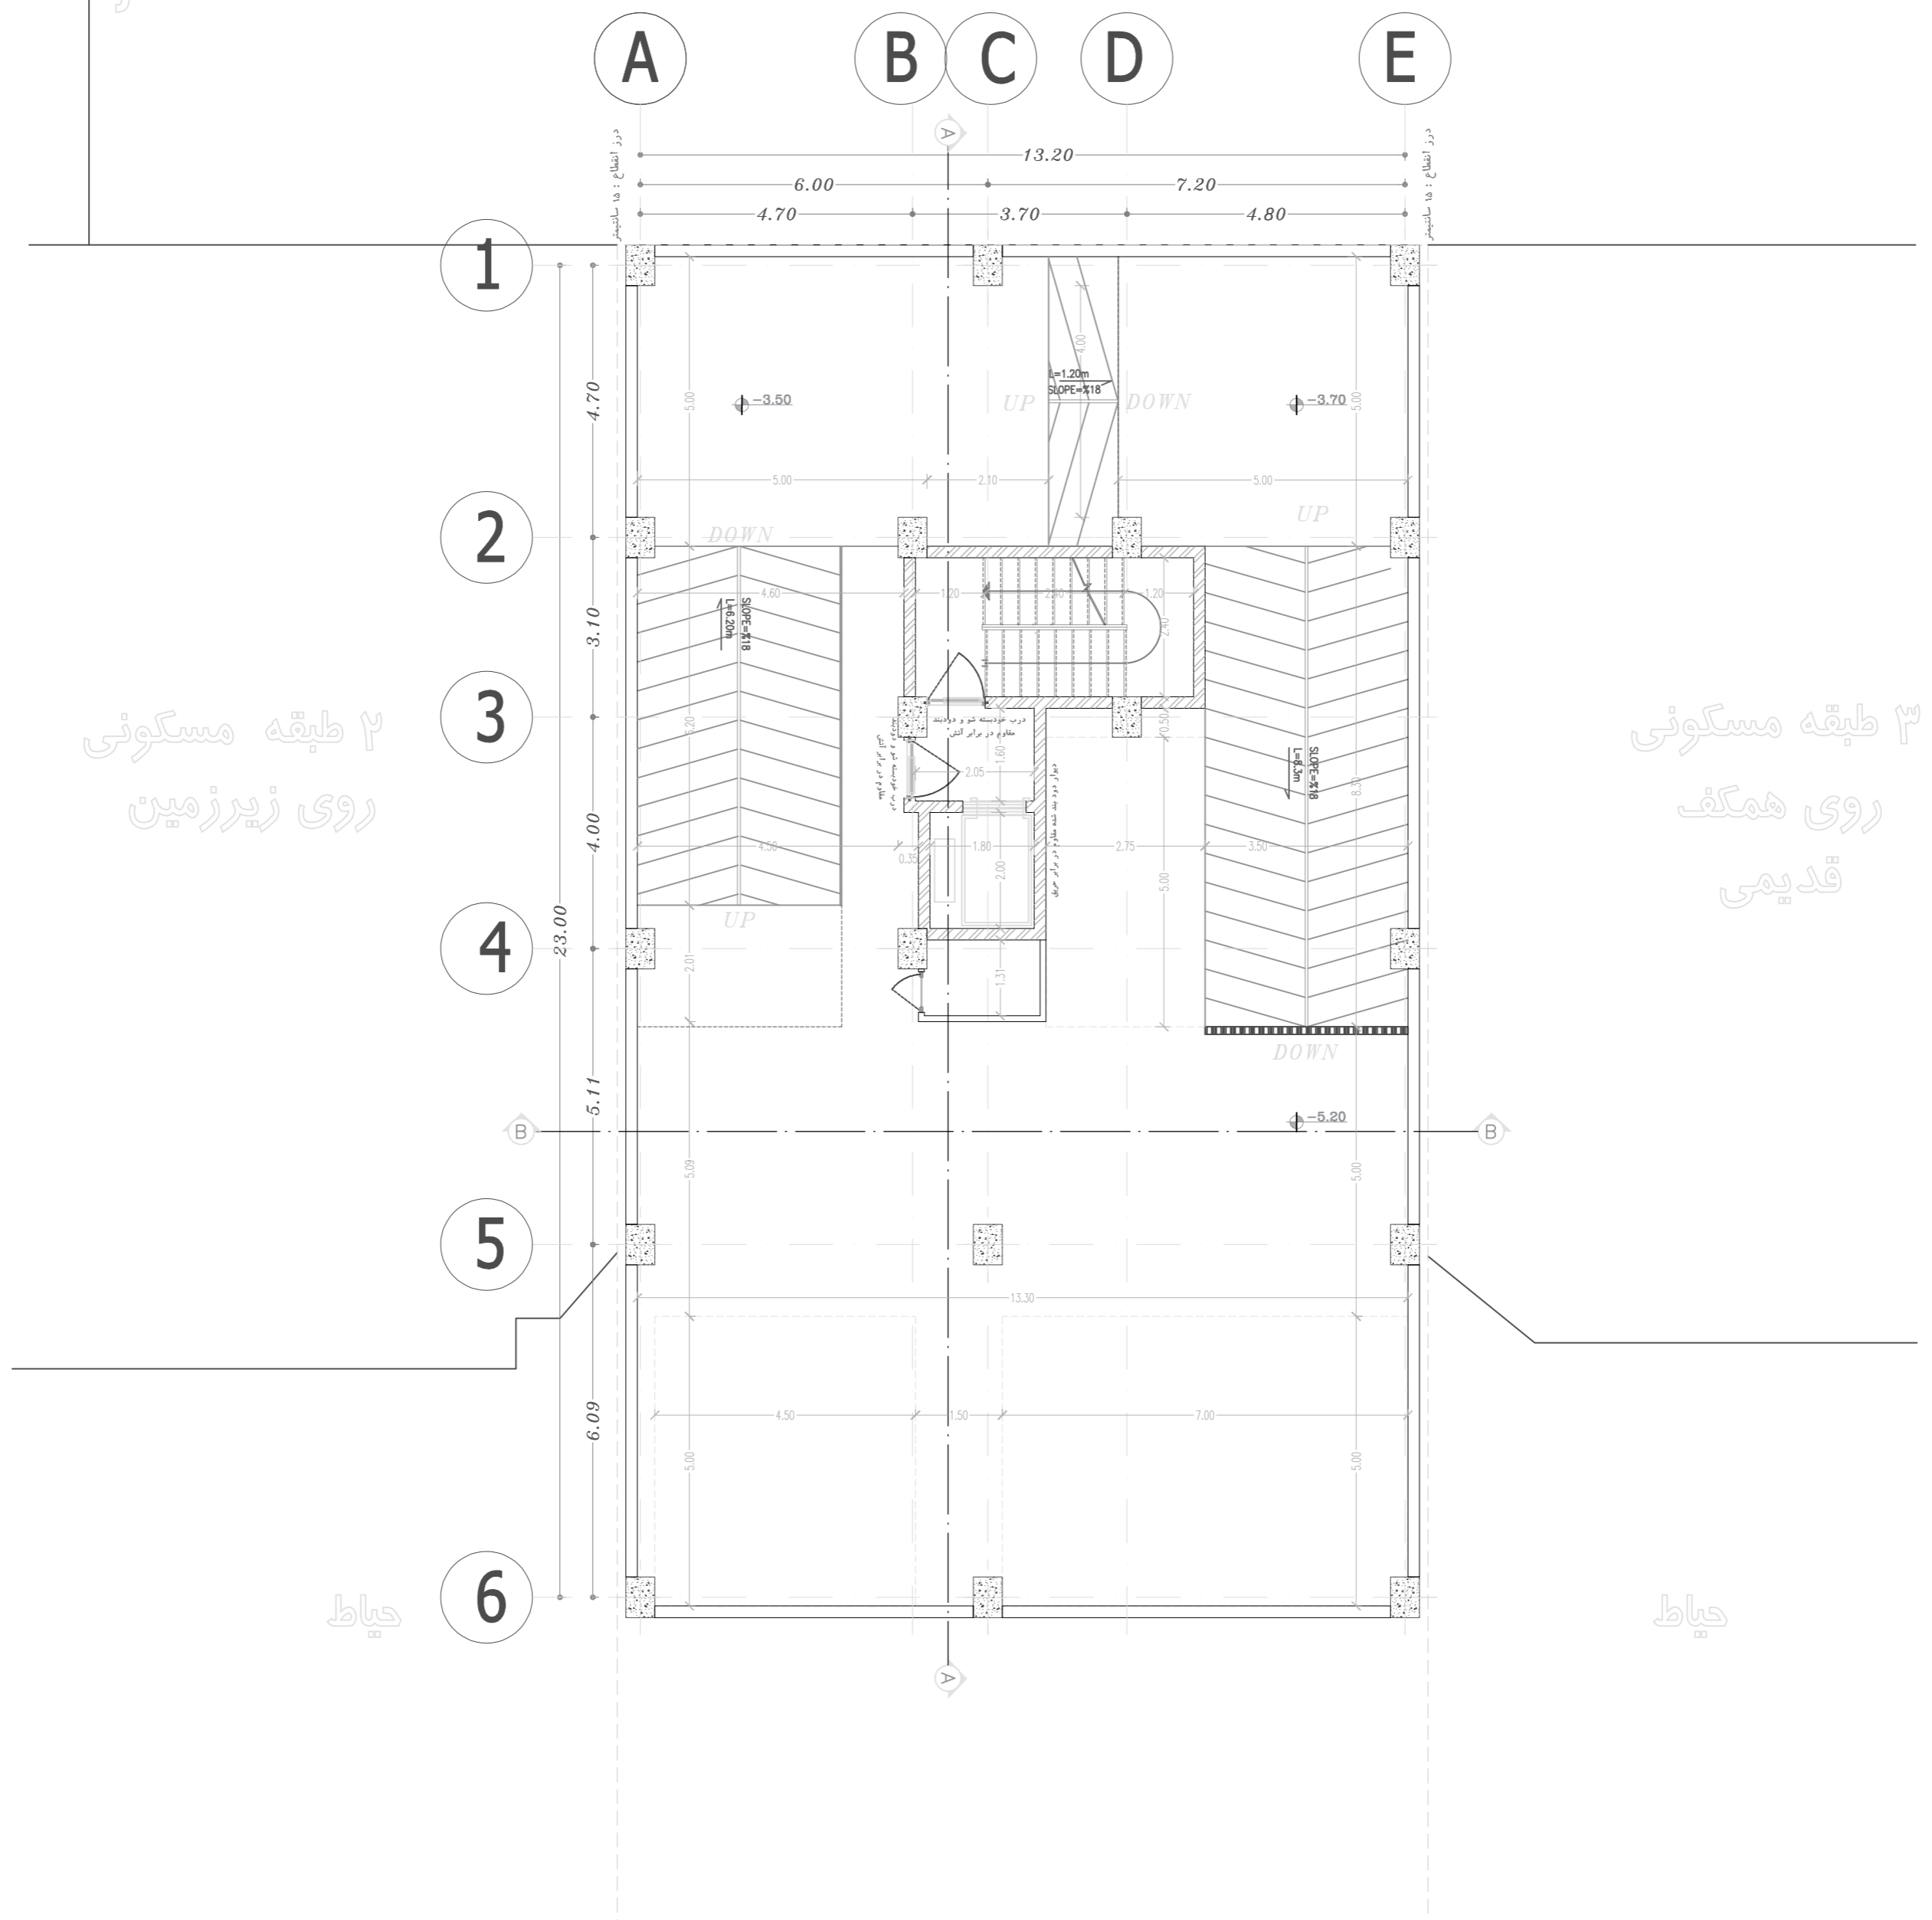


نقشه اندازه گذاری طبقه منفی ۲

4/14




HERMES
COMPETITION

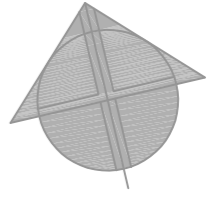

گذر ۱۲ متری
کوهستان یازدهم


کوهستان

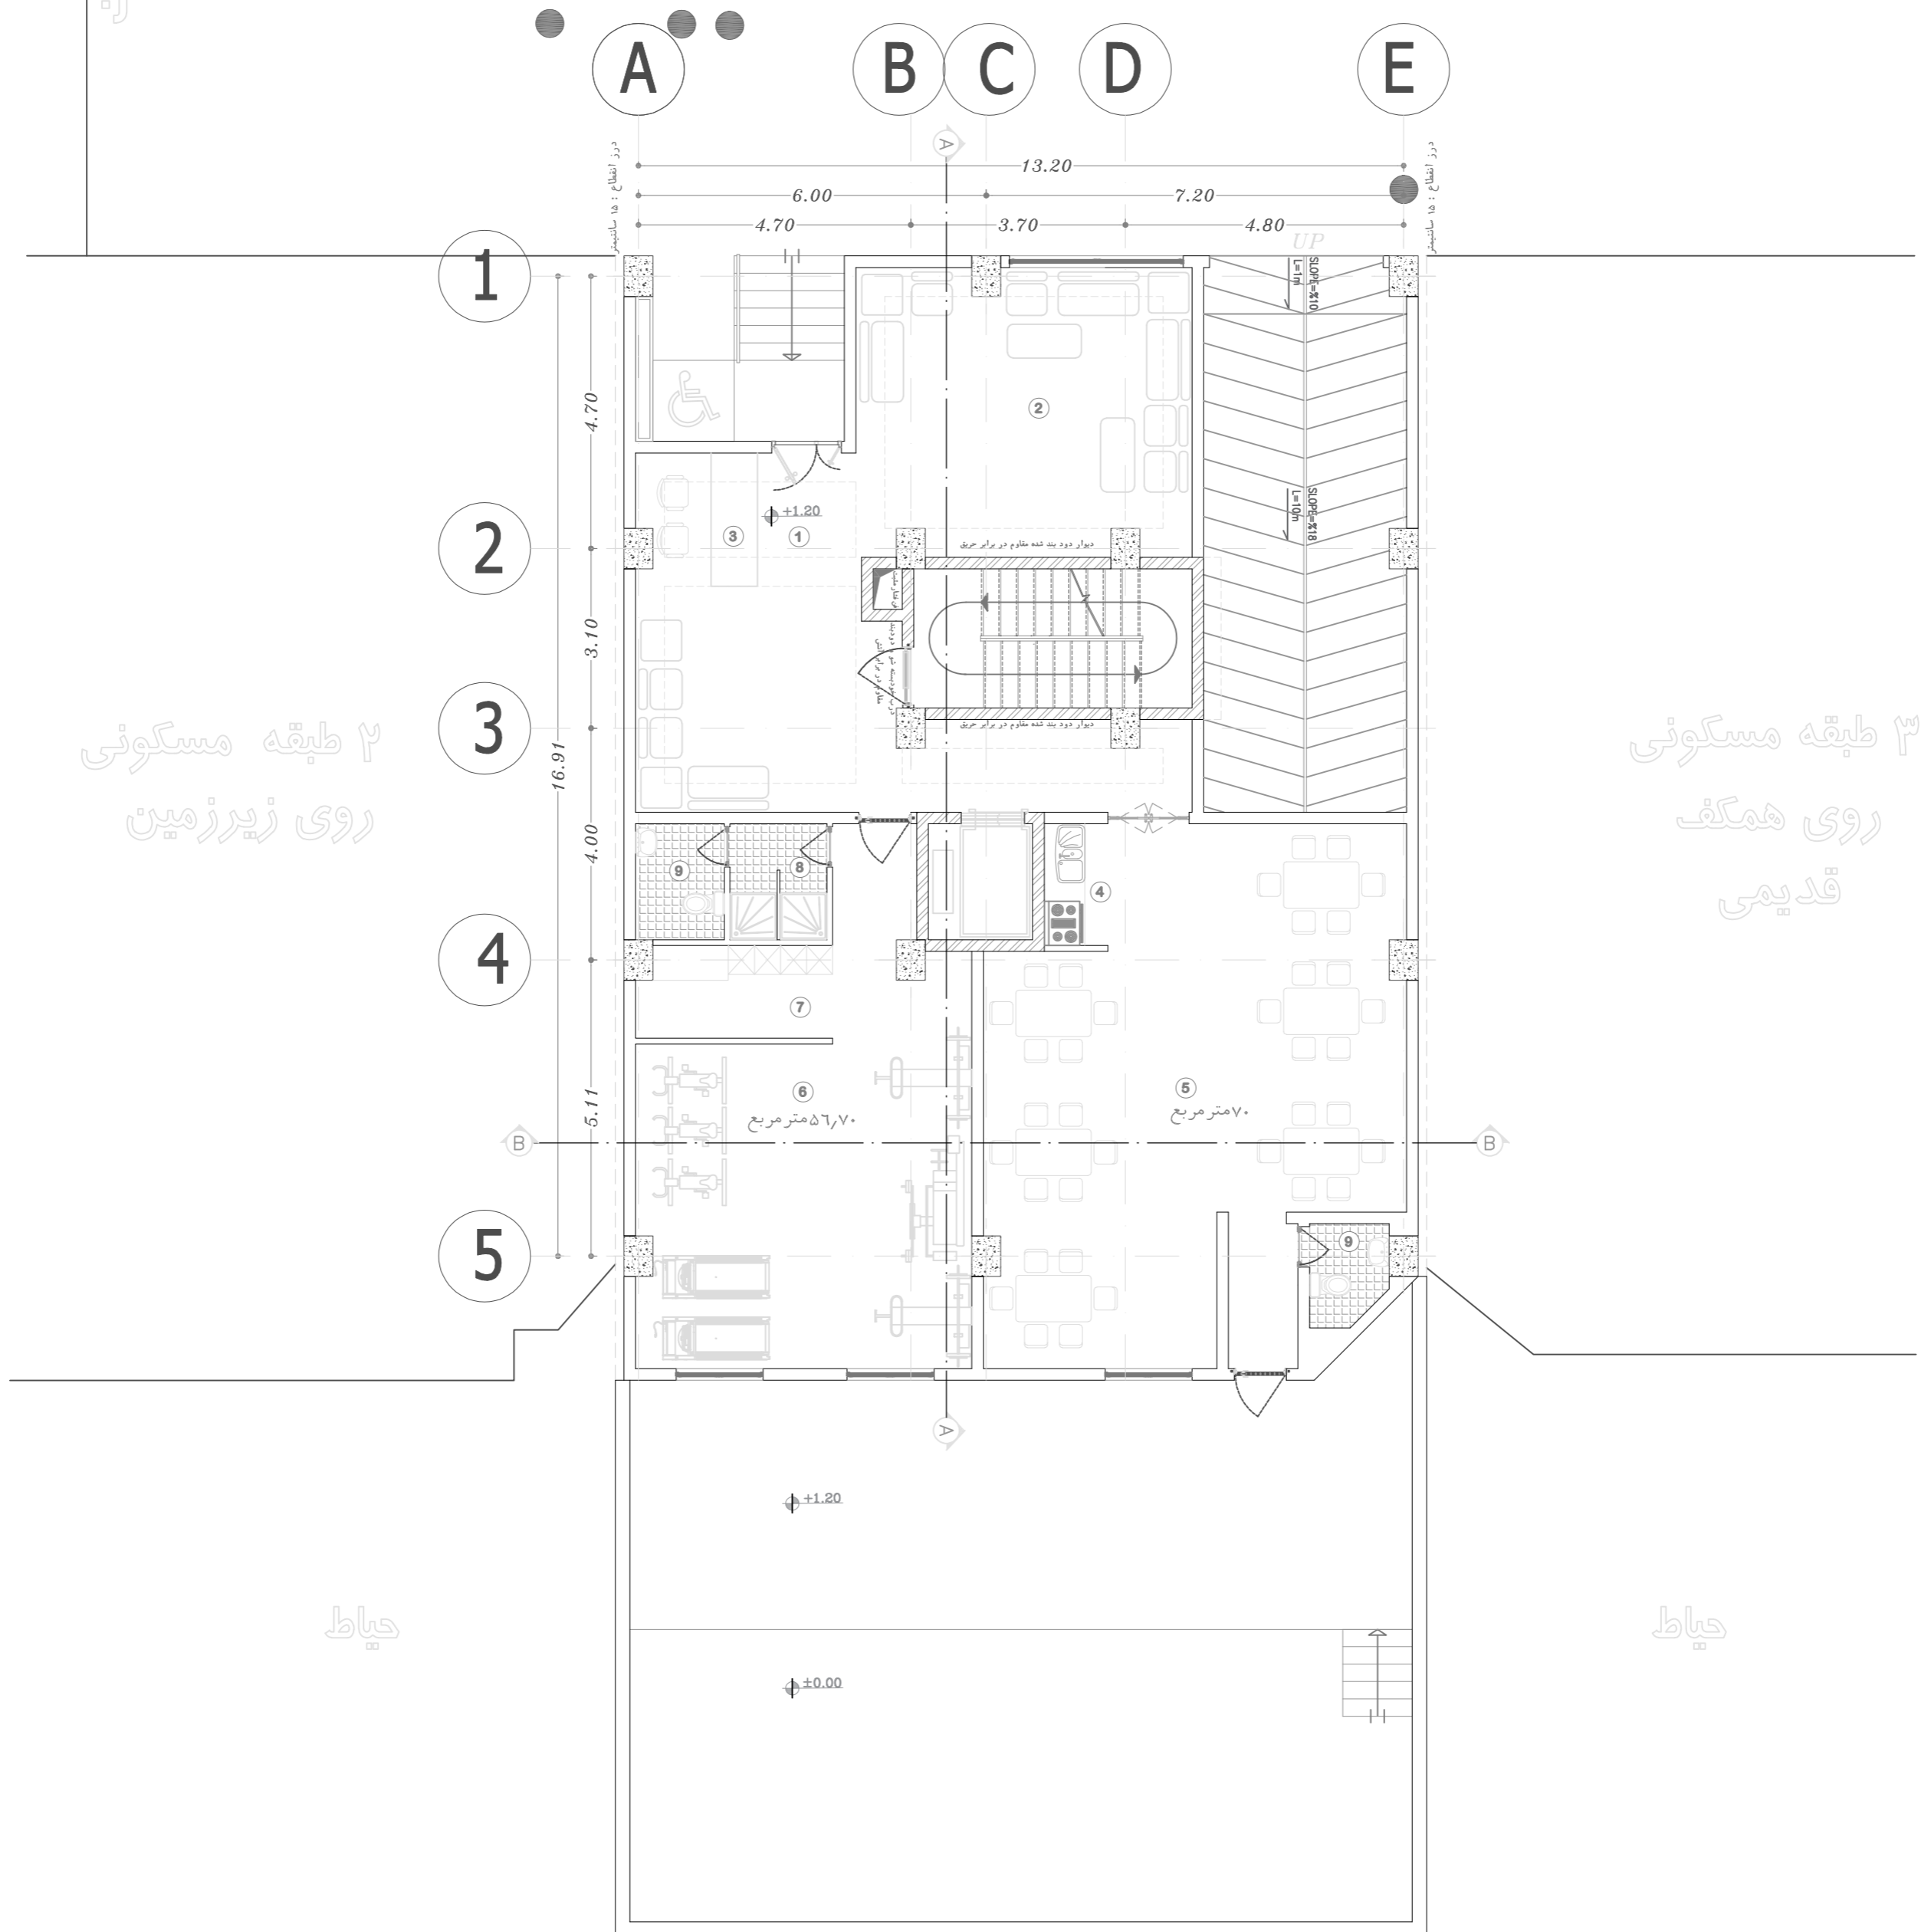

	1	ورودی	4	آبدارخانه	7	رختکن	نقشه مبلمان طبقه همکف 7/14
	2	لابی	5	سالن اجتماعات	8	دوش	
	3	نگهبانی	6	سالن ورزشی	9	سرویس	




HERMES
COMPETITION

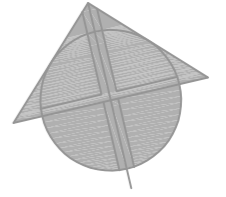

گذر ۱۲ متری
کوهستان یازدهم

پارک

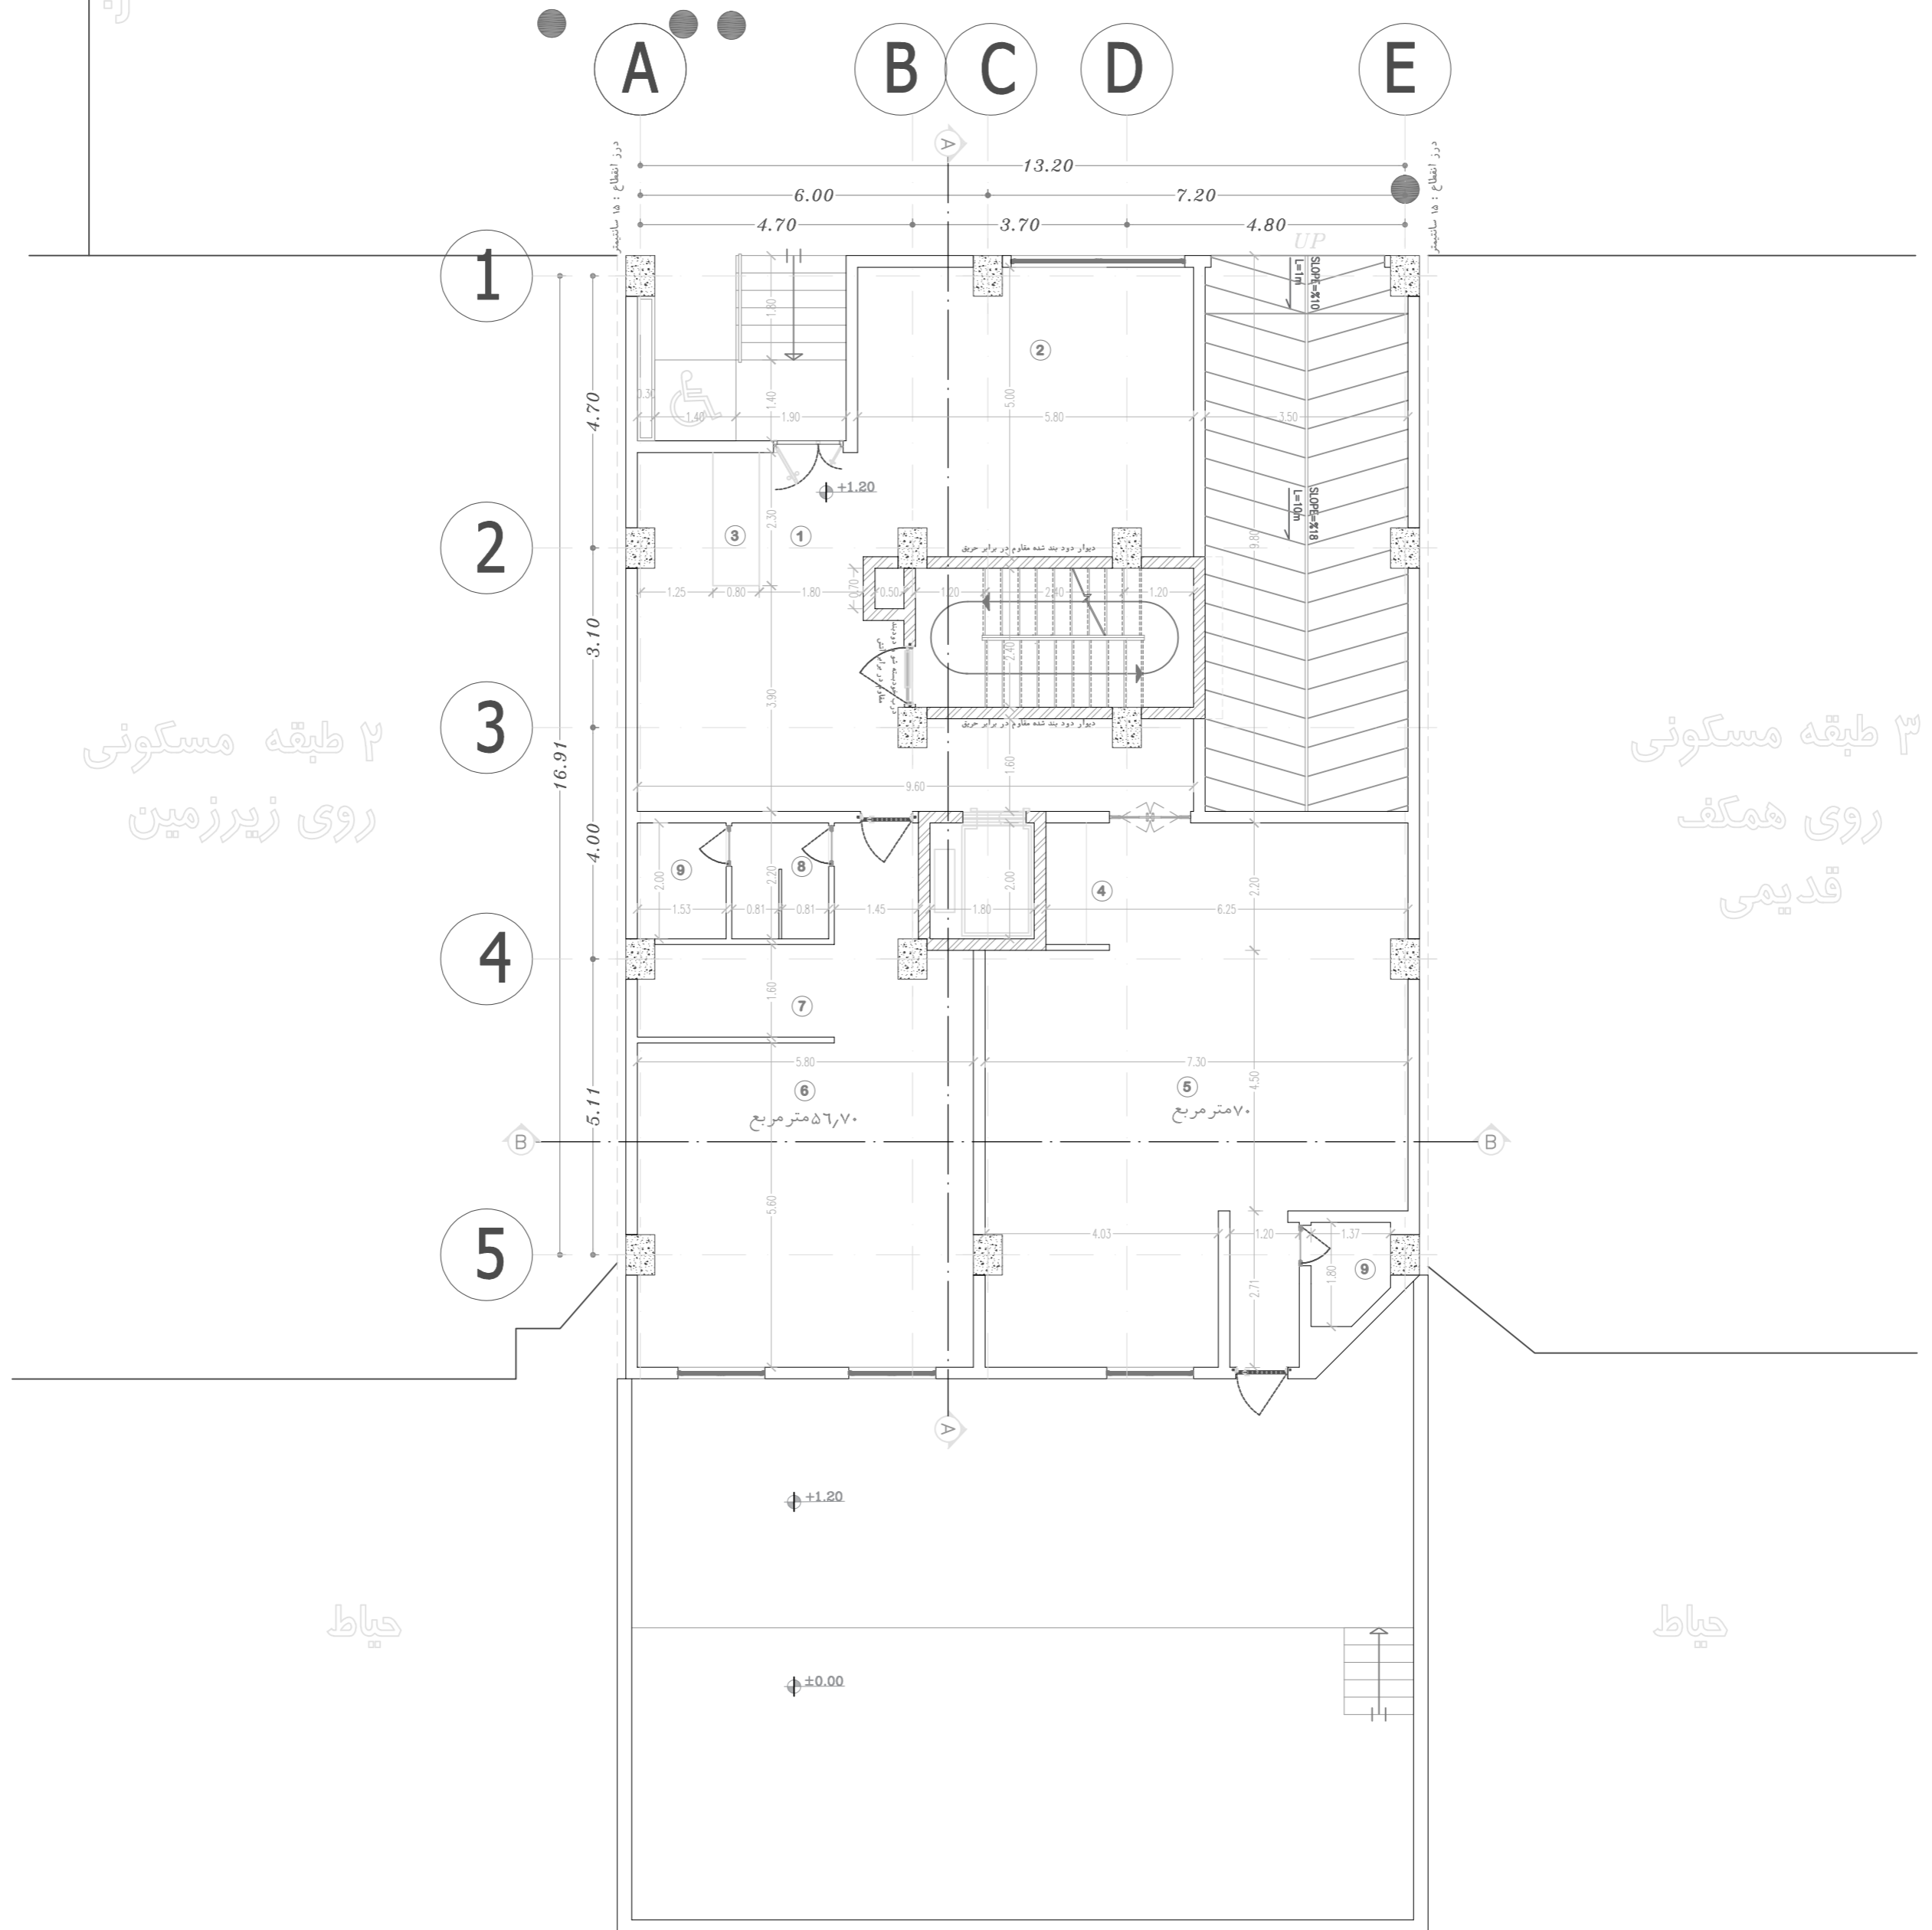


۲ طبقه مسکونی
روی زیرزمین

۳ طبقه مسکونی
روی همکف
قدیمی

حیاط


حیاط

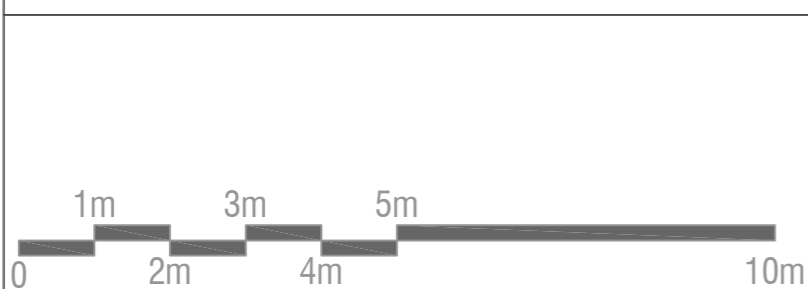


ورودی	4	آبدارخانه	7	رختکن
لابی	5	سالن اجتماعات	8	دوش
نگهبانی	6	سالن ورزشی	9	سرویس

نقشه اندازه گذاری طبقه همکف

8/14

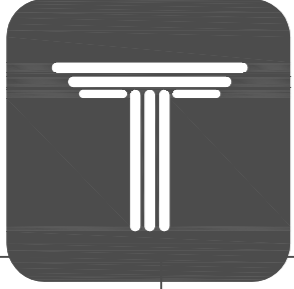


HERMES
COMPETITION

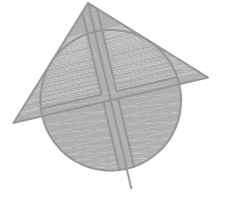

گذر ۱۲ متری
کوهستان یازدهم

پارکینگ

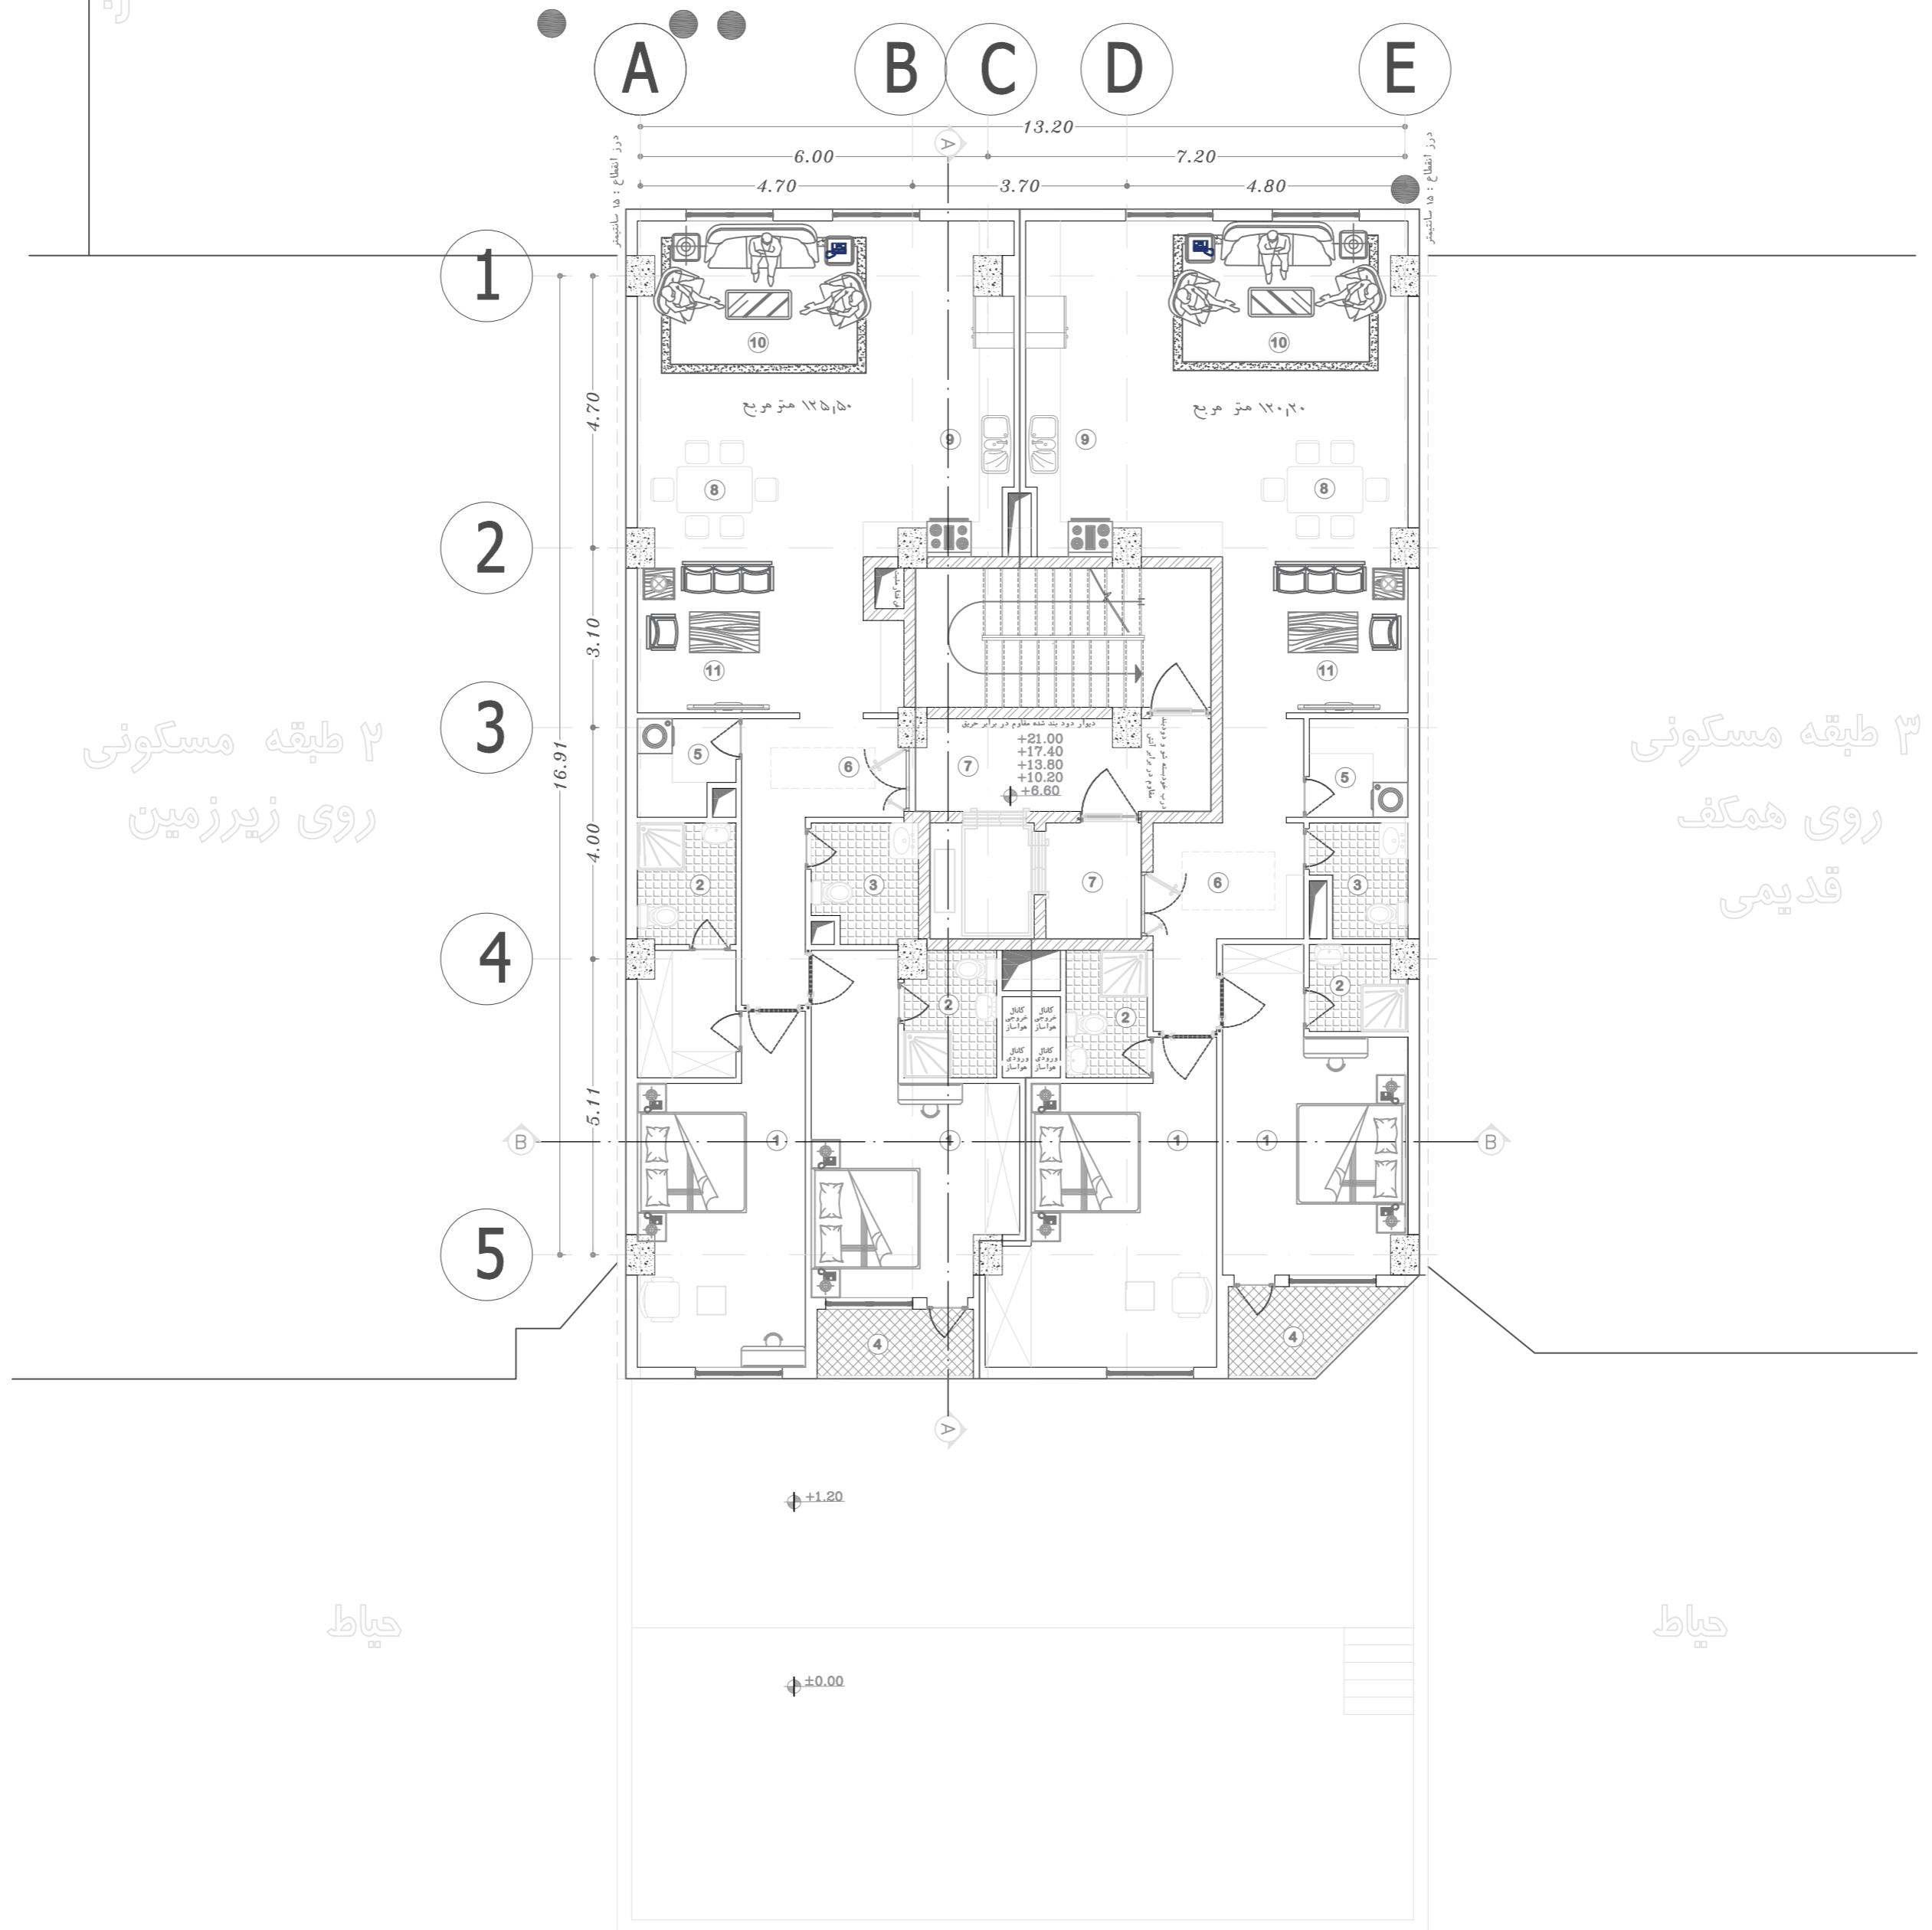

۲ طبقه مسکونی
روی زیرزمین

۳ طبقه مسکونی
روی همکف
قدیمی


حیاط

حیاط


1	اتاق خواب	4	تراس	7	لابی	10	پذیرایی
2	حمام	5	لاندری	8	ناهارخوری	11	نشیمن
3	توالت	6	ورودی	9	آشپزخانه		

نقشه مبلمان طبقات

9/14

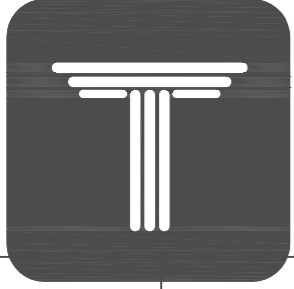


HERMES
COMPETITION

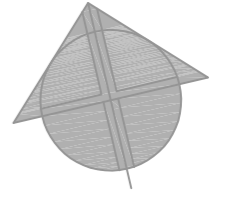

گذر ۱۲ متری
کوهستان یازدهم

کوهستان

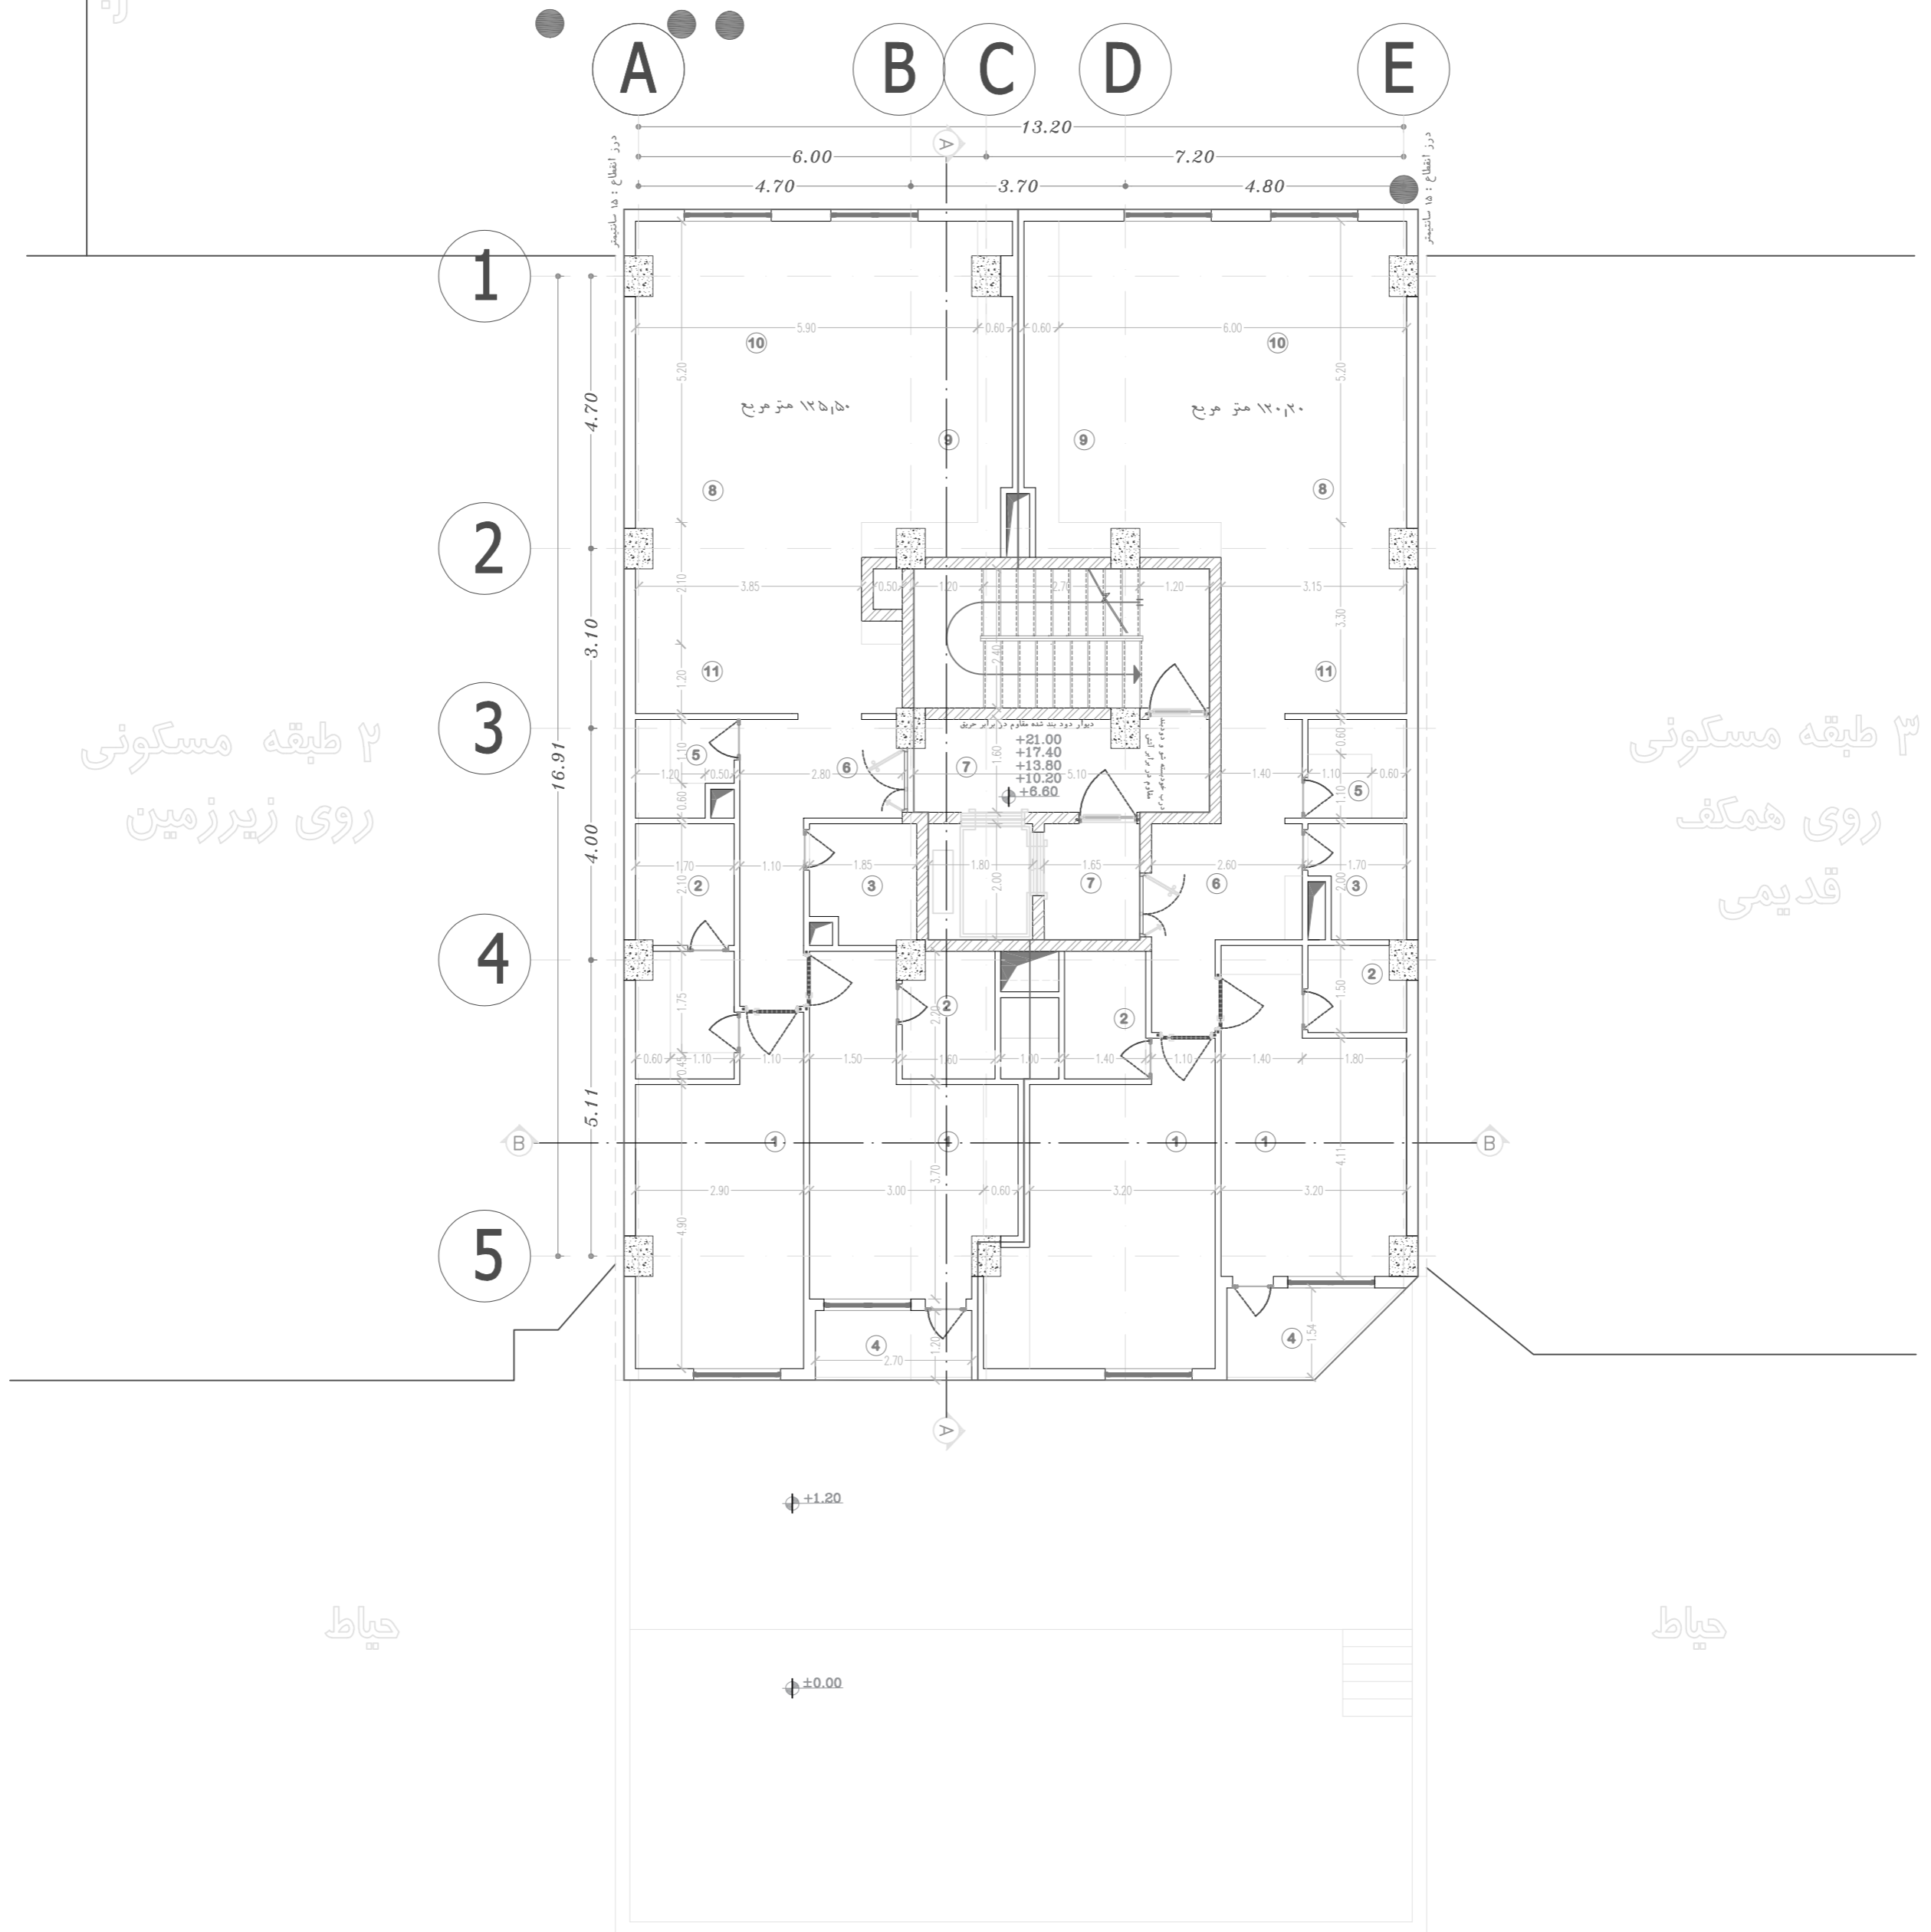


۲ طبقه مسکونی
روی زیرزمین

۳ طبقه مسکونی
روی همکف
قدیمی

حیاط

حیاط

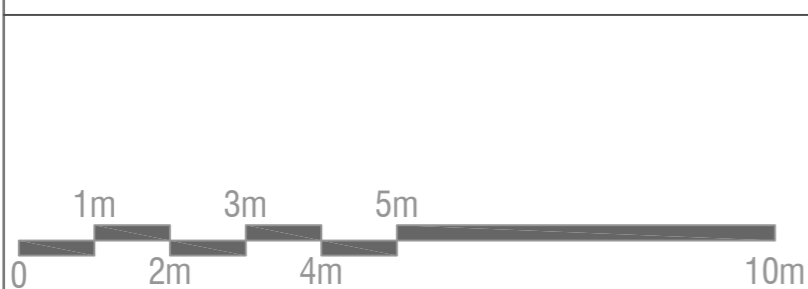




پذیرایی	10	لابی	7	تراس	4	اتاق خواب	1
نشیمن	11	ناهارخوری	8	لاندری	5	حمام	2
		آشپزخانه	9	ورودی	6	توالت	3

نقشه اندازه گذاری طبقات

10/14



HERMES
COMPETITION

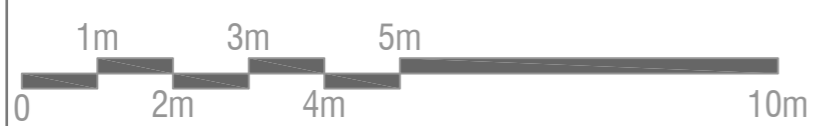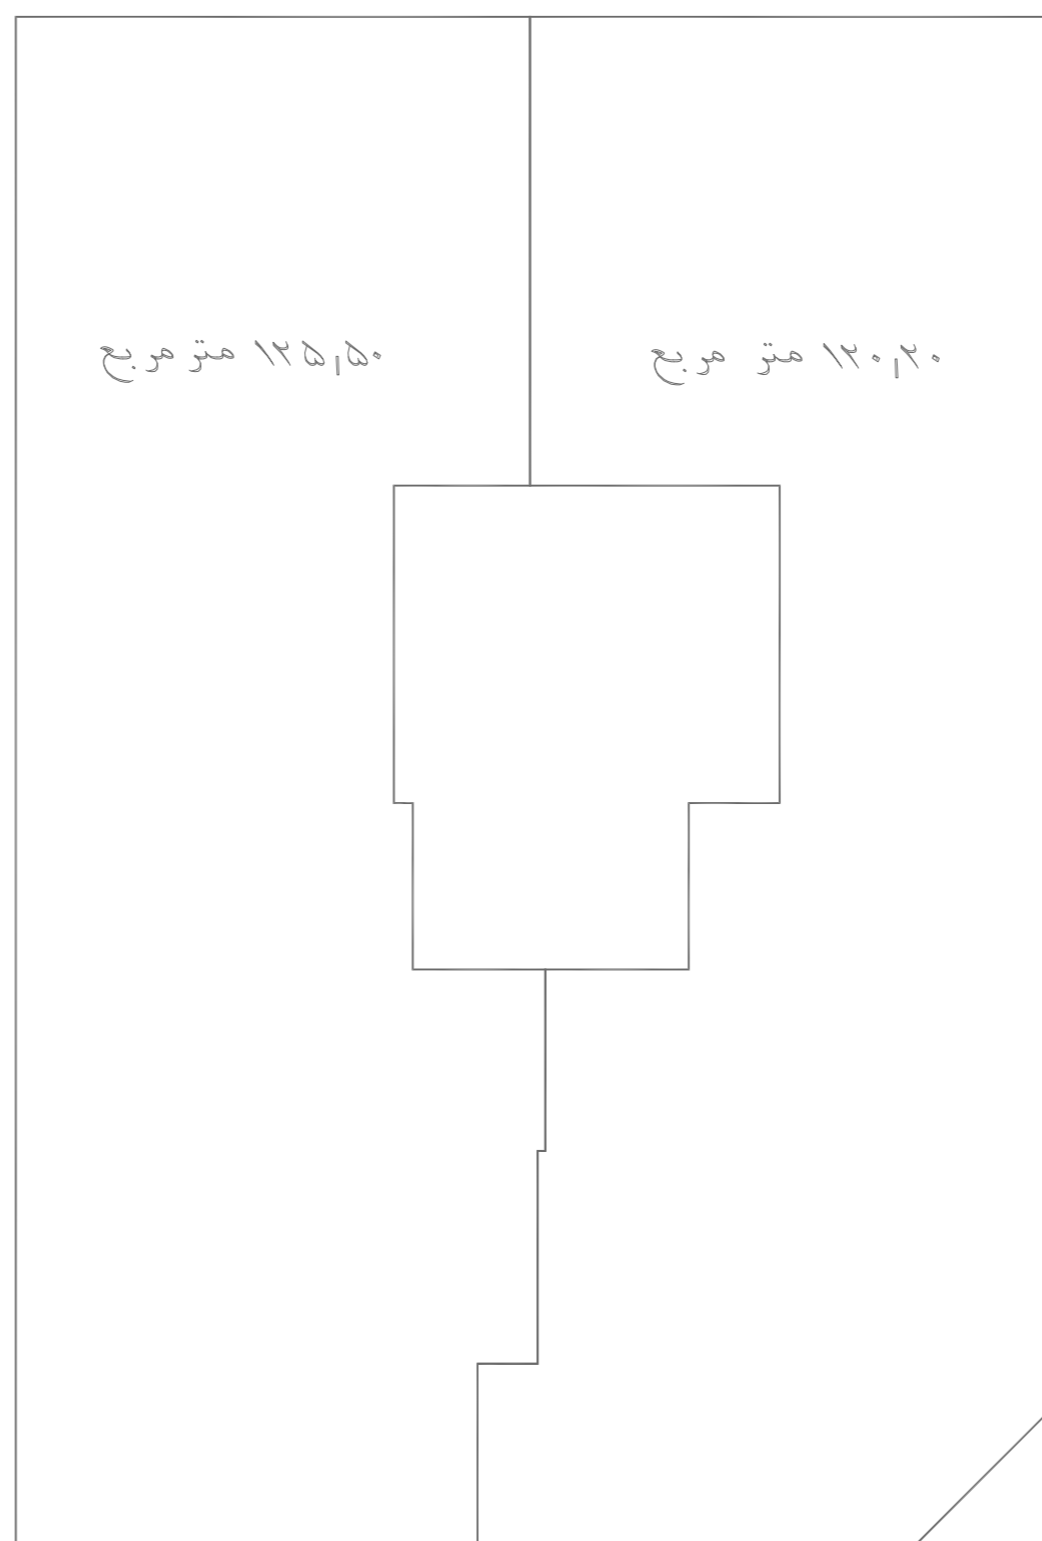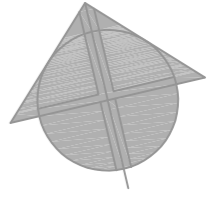

نقشه محدوده واحدها

11/14



HERMES
COMPETITION

1 2 3 4 5 6

23.00
4.70 3.10 4.00 5.11 6.09

+29.40

+24.60

+21.00

+17.40

+13.80

+10.20

+6.60

+1.20

±0.00

-2.00

-5.20

-8.40

-4.99





A-A مقطع

12/14



HERMES
COMPETITION

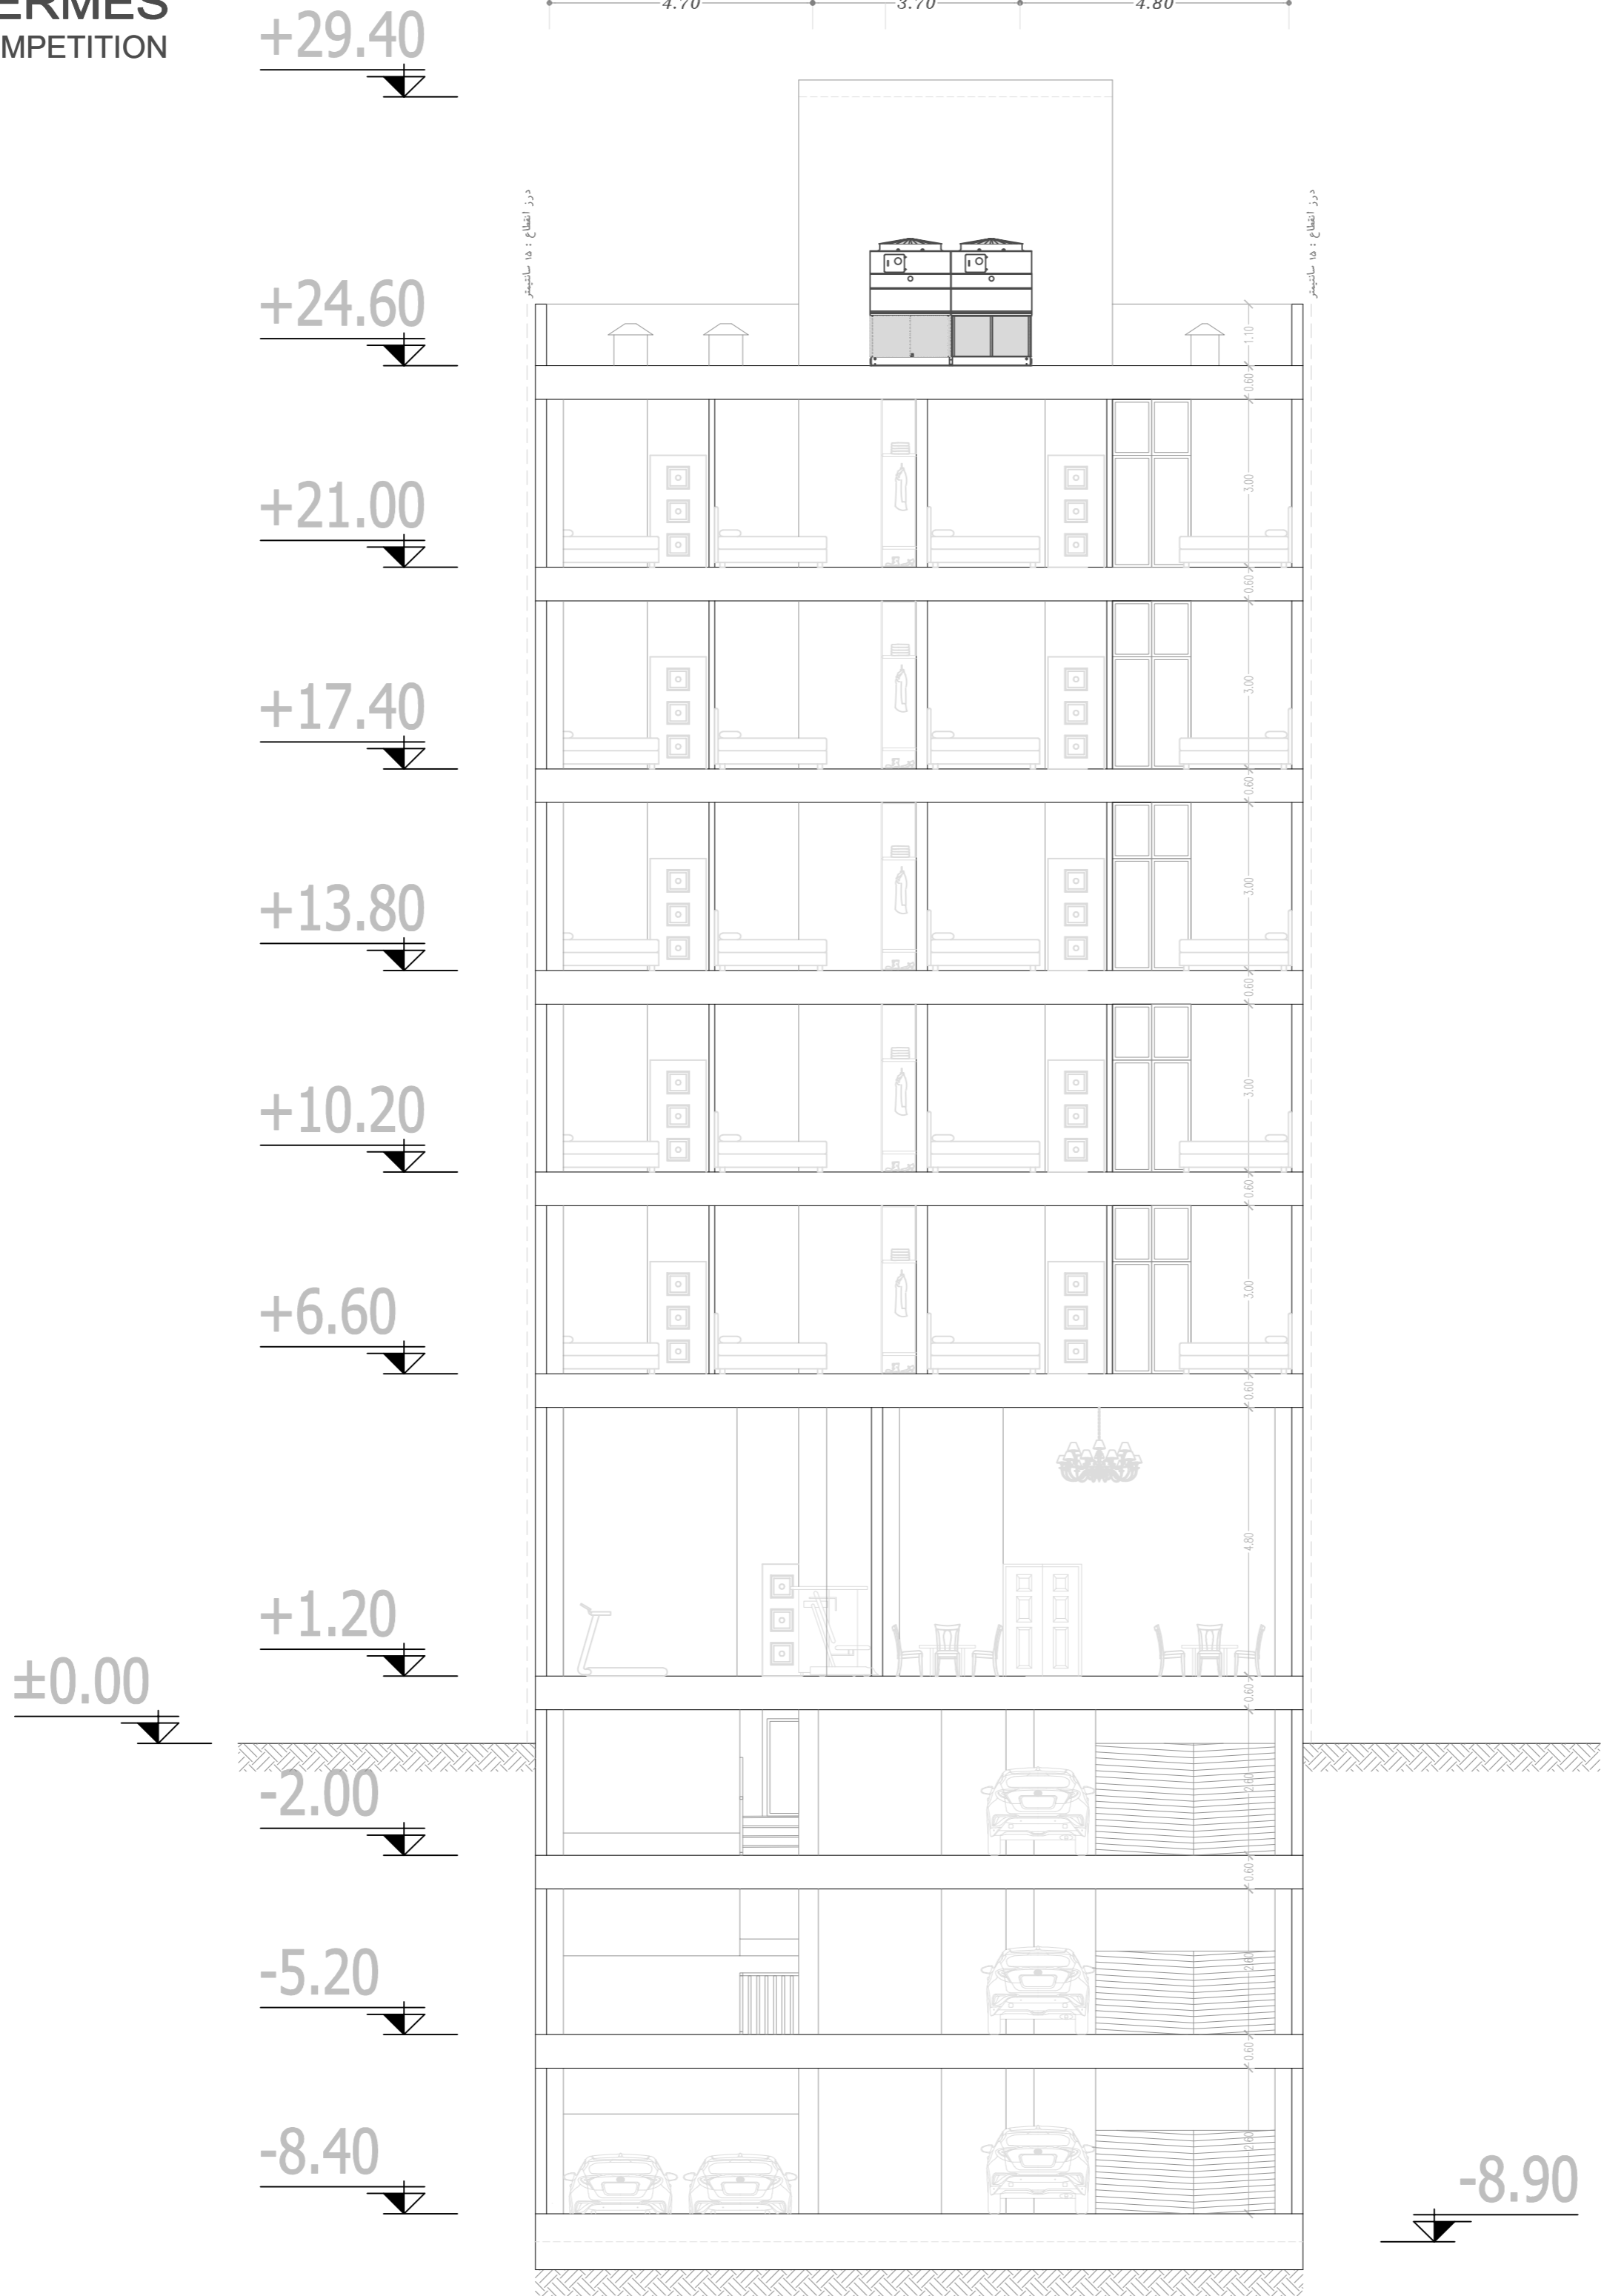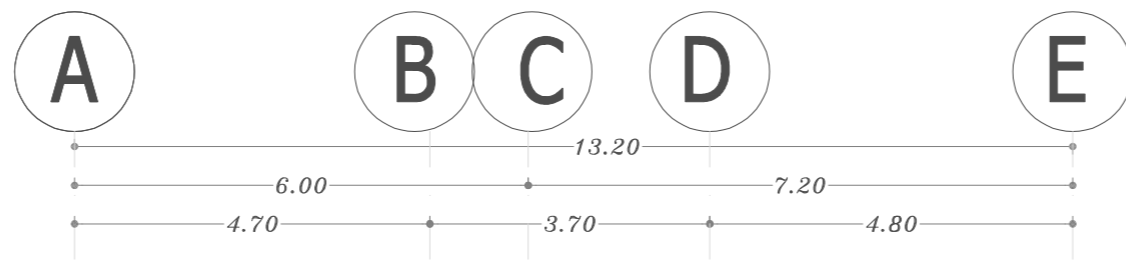

مقطع B-B

13/14



HERMES
COMPETITION

جدول مساحت کلی مسابقه ساختمان "هرمس"

مساحت کل طبقه مساحت	انبار		پارکینگ مزاحم تعداد	پارکینگ سالم تعداد	راه پله + آسانسور، لابی مساحت	مسکونی			کاربری طبقات
	مساحت	واحد				مساحت واحدها	مساحت کل	واحد	
324.69	8.46	2	00	8	-	-	-	-	زیرزمین ۳-
324.69	3.54	1	00	6	-	-	-	-	زیرزمین ۲-
324.69	19.00	7	00	6	-	-	-	-	زیرزمین ۱-
228.65	-	-	-	-	-	-	-	-	همگف
275.14	-	-	-	-	29.45	واحد شرقی : 120.20 واحد غربی : 125.50	245.70	2	اول
275.14	-	-	-	-	29.45	واحد شرقی : 120.20 واحد غربی : 125.50	245.70	2	دوم
275.14	-	-	-	-	29.45	واحد شرقی : 120.20 واحد غربی : 125.50	245.70	2	سوم
275.14	-	-	-	-	29.45	واحد شرقی : 120.20 واحد غربی : 125.50	245.70	2	چهارم
275.14	-	-	-	-	29.45	واحد شرقی : 120.20 واحد غربی : 125.50	245.70	2	پنجم
مساحت کل مجموعه	مجموع مساحت انبار		مجموع تعداد پارکینگ مزاحم	مجموع تعداد پارکینگ سالم	-	مجموع مساحت مسکونی			جمع
2578.42	31.00	10	00	20	-	1228.50			10

دیوارهای مشترک بین فضای مسکونی و مشاعات (راه پله، آسانسور و لابی) جزء مساحت مسکونی محاسبه می شود

نیازی به پر کردن خانه های با علامت (-) نیست

لطفا پلی لاین مساحت کل طبقه و واحدهای مسکونی در فایل اتوکد ترسیم شود