



Typical Floors

Sc: 1/100 (A4)

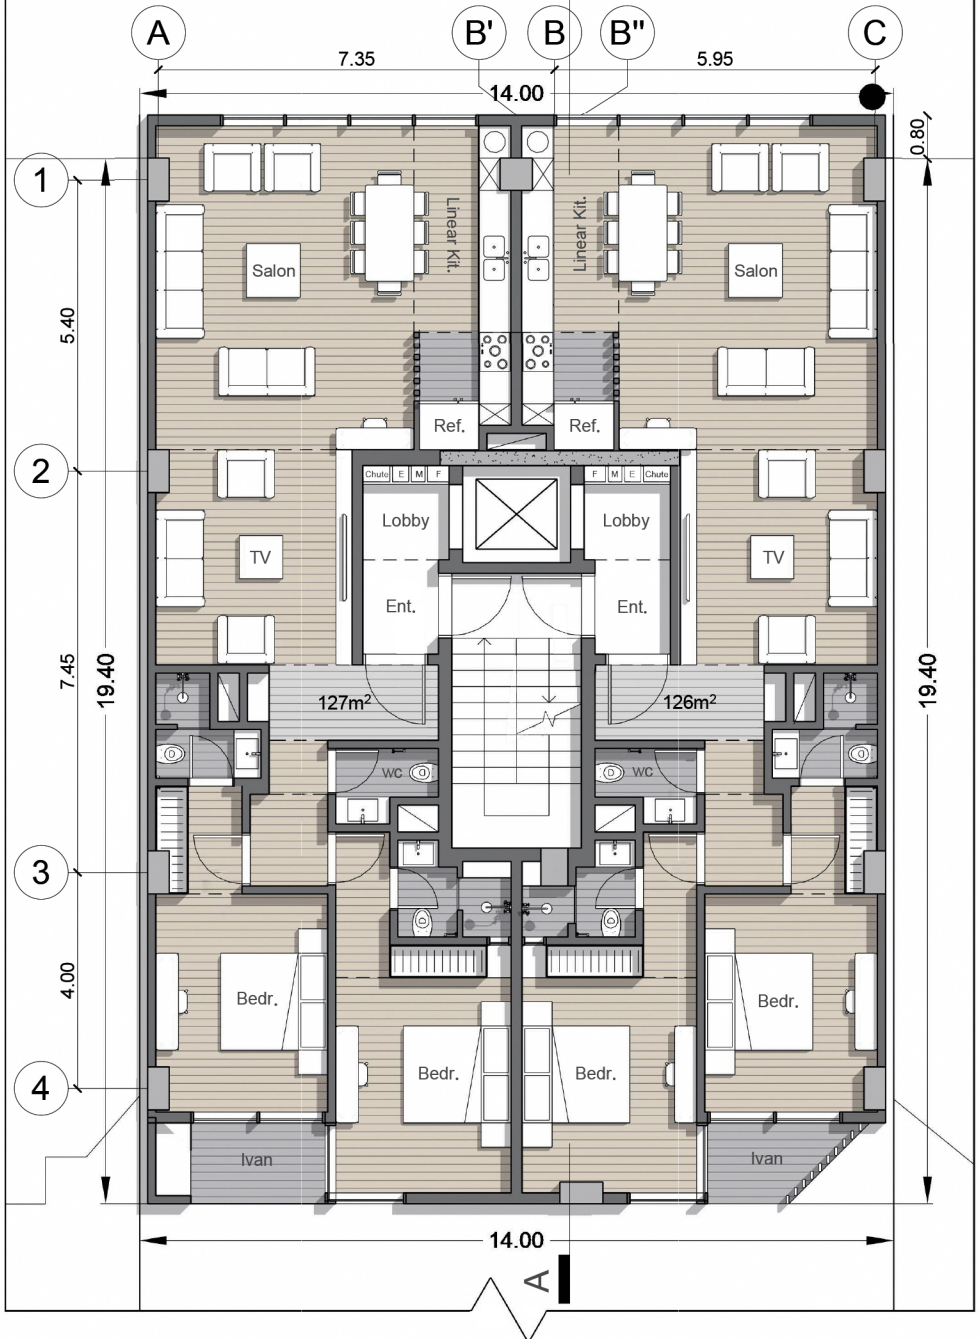


Typical Floors

Sc: 1/100 (A4)

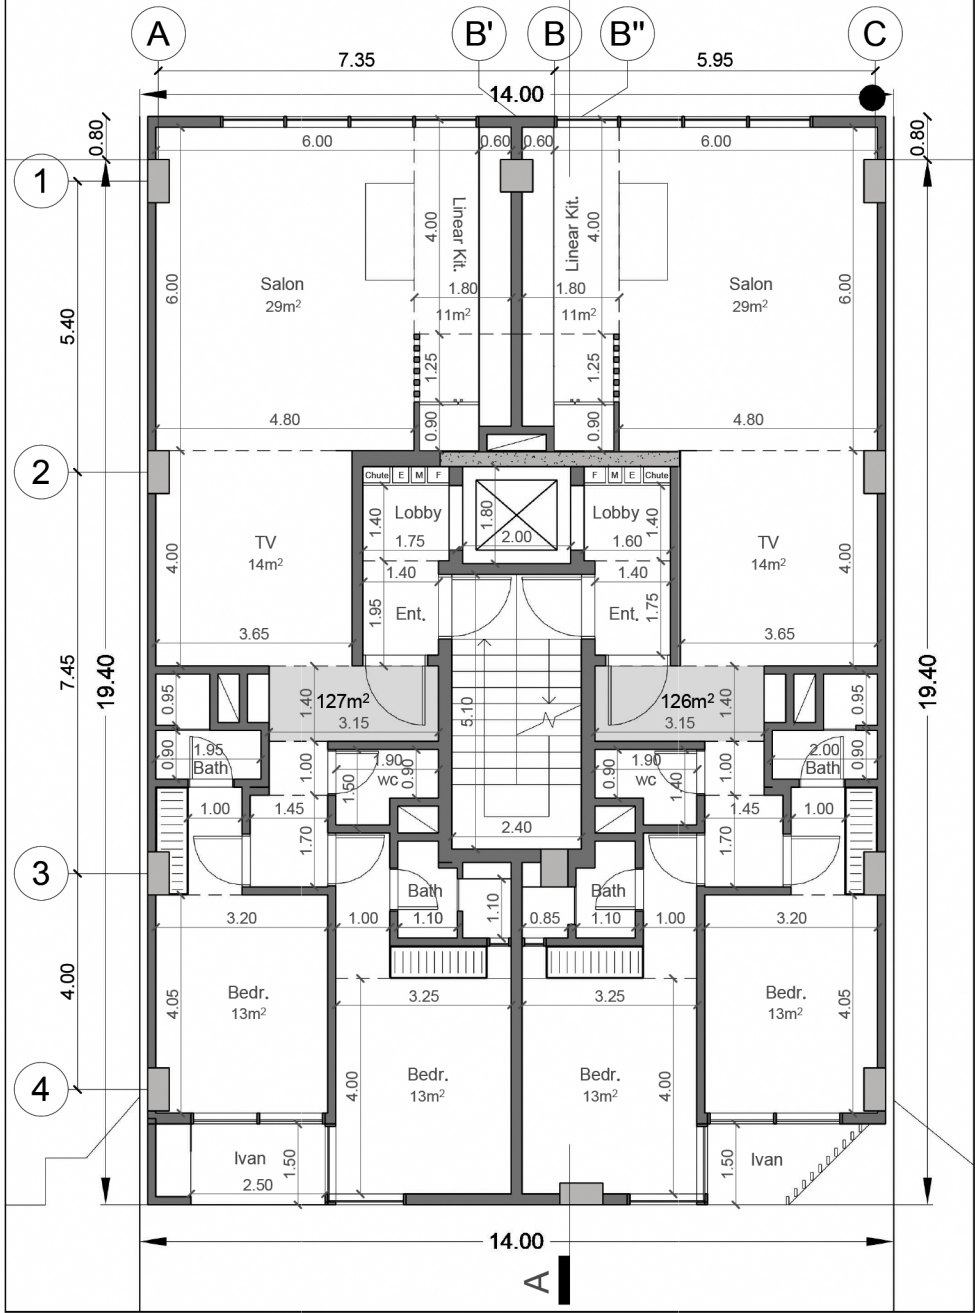


Ground Floor

Sc: 1/100 (A3)

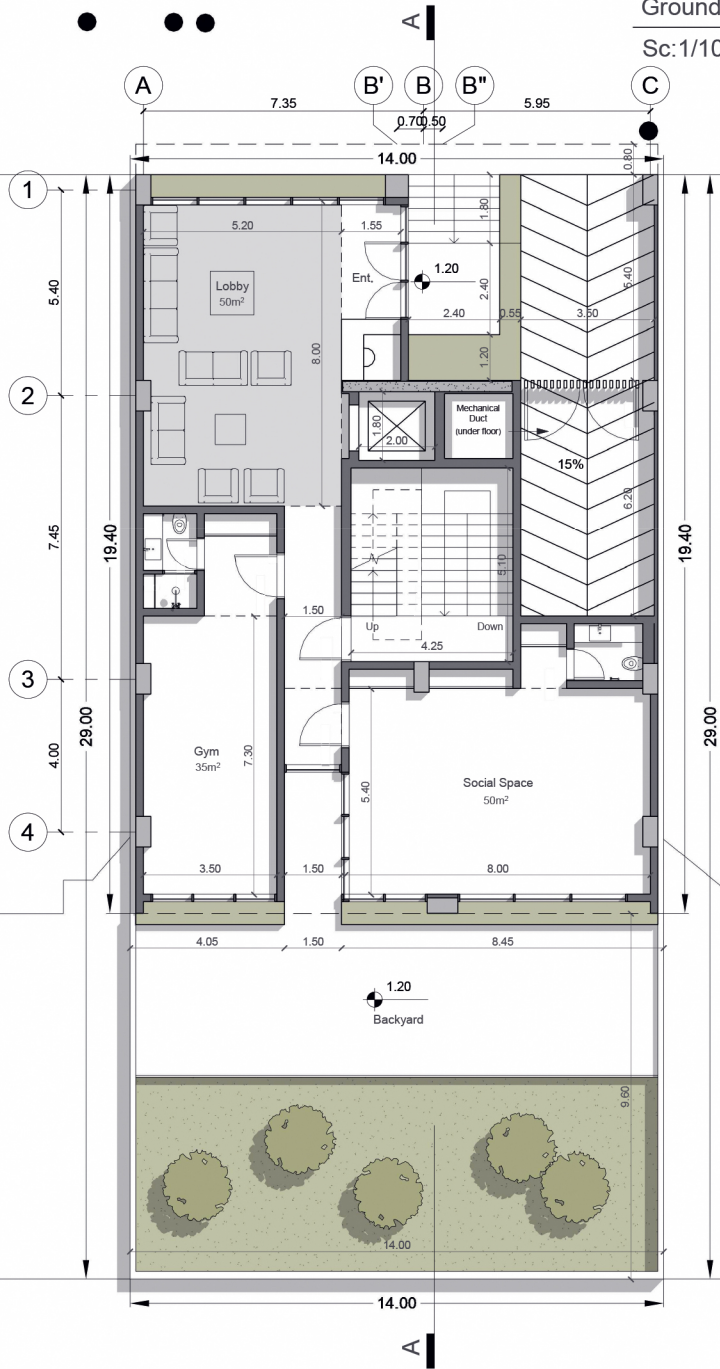


1st Basement

Sc: 1/100 (A3)

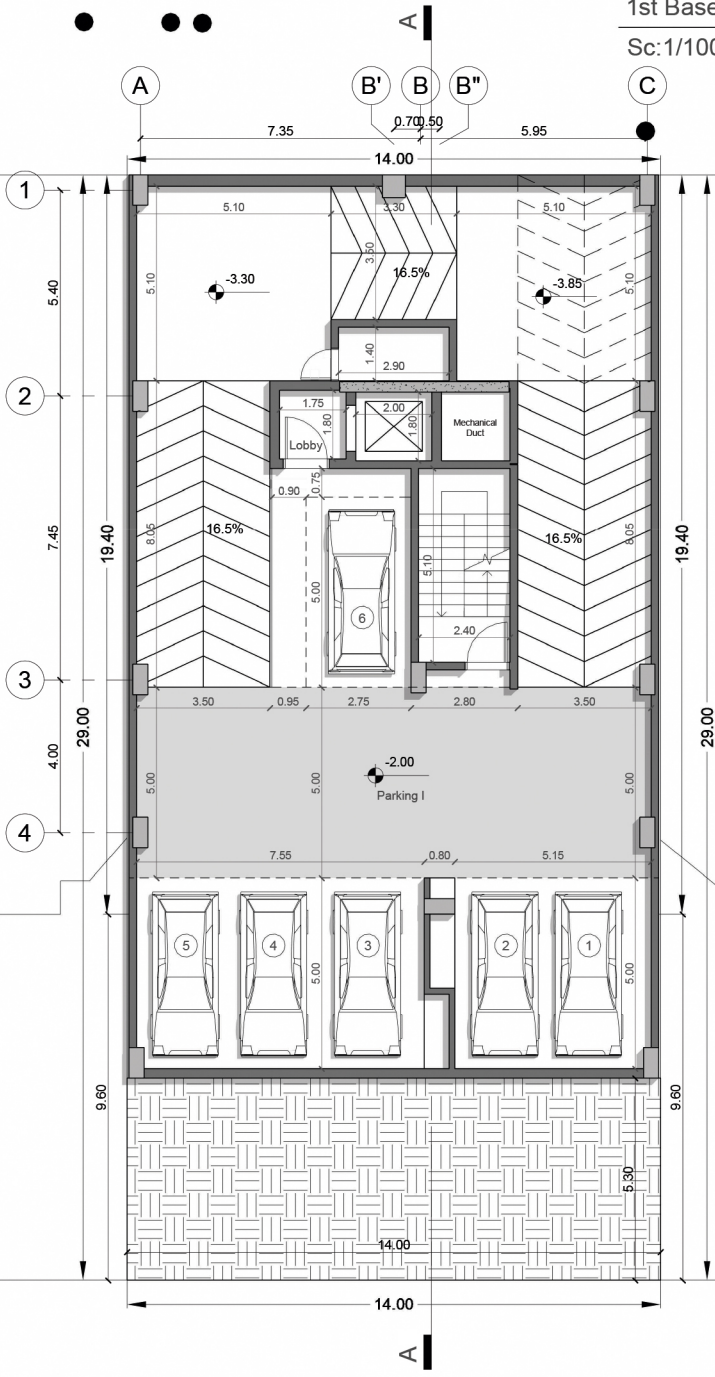


2nd Basement

Sc:1/100 (A3)

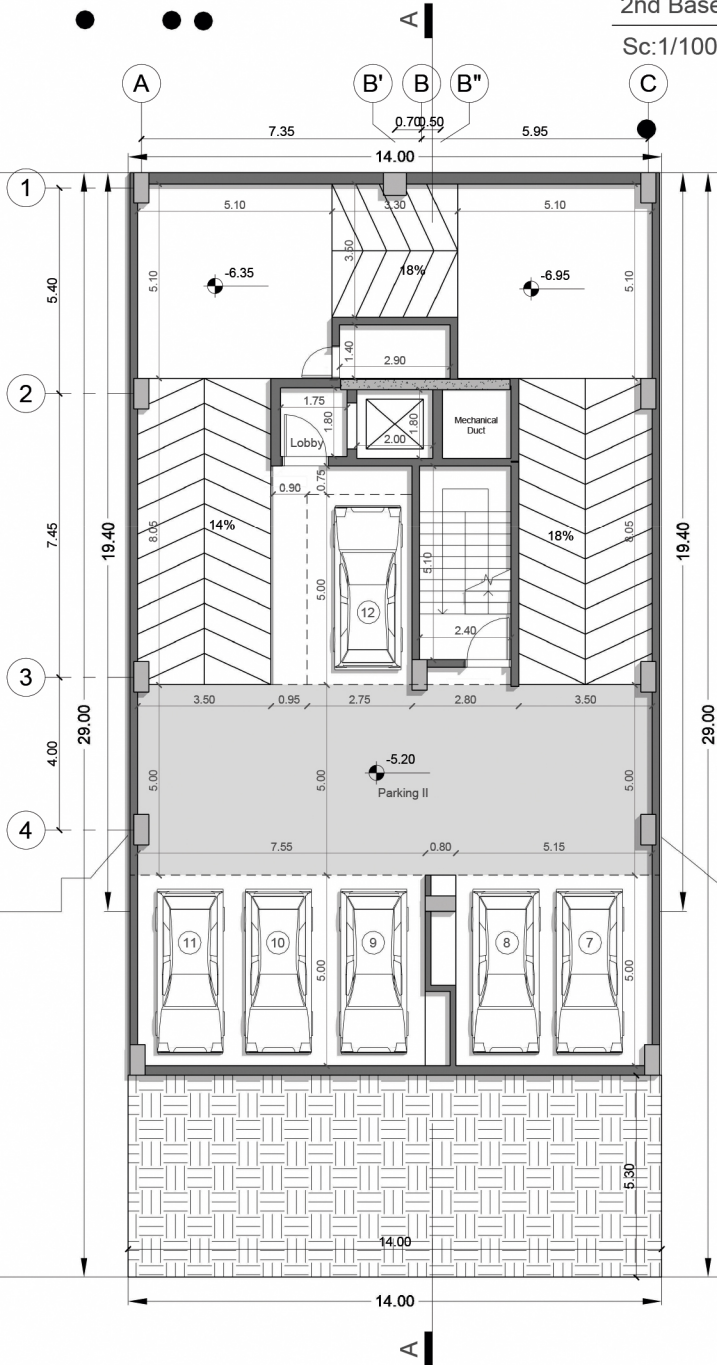



3rd Basement

Sc:1/100 (A3)

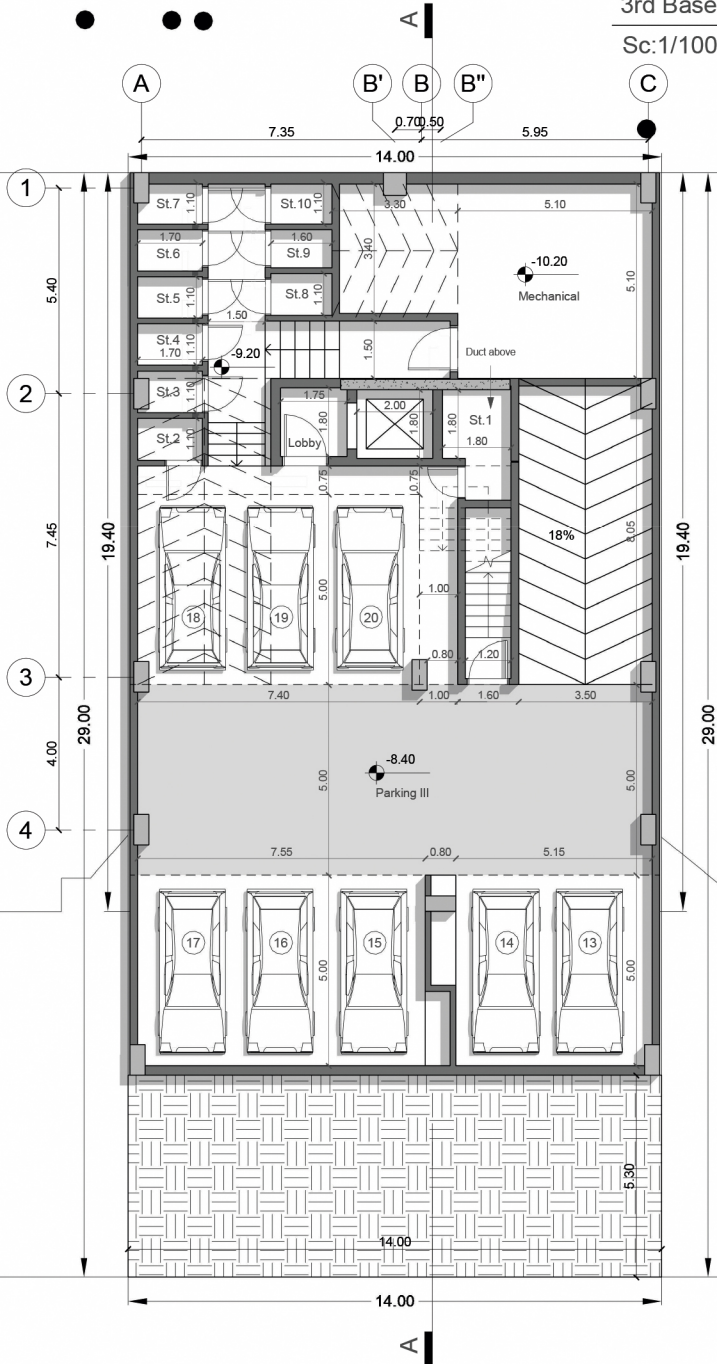

Section A-A

Sc: 1/100 (A3)

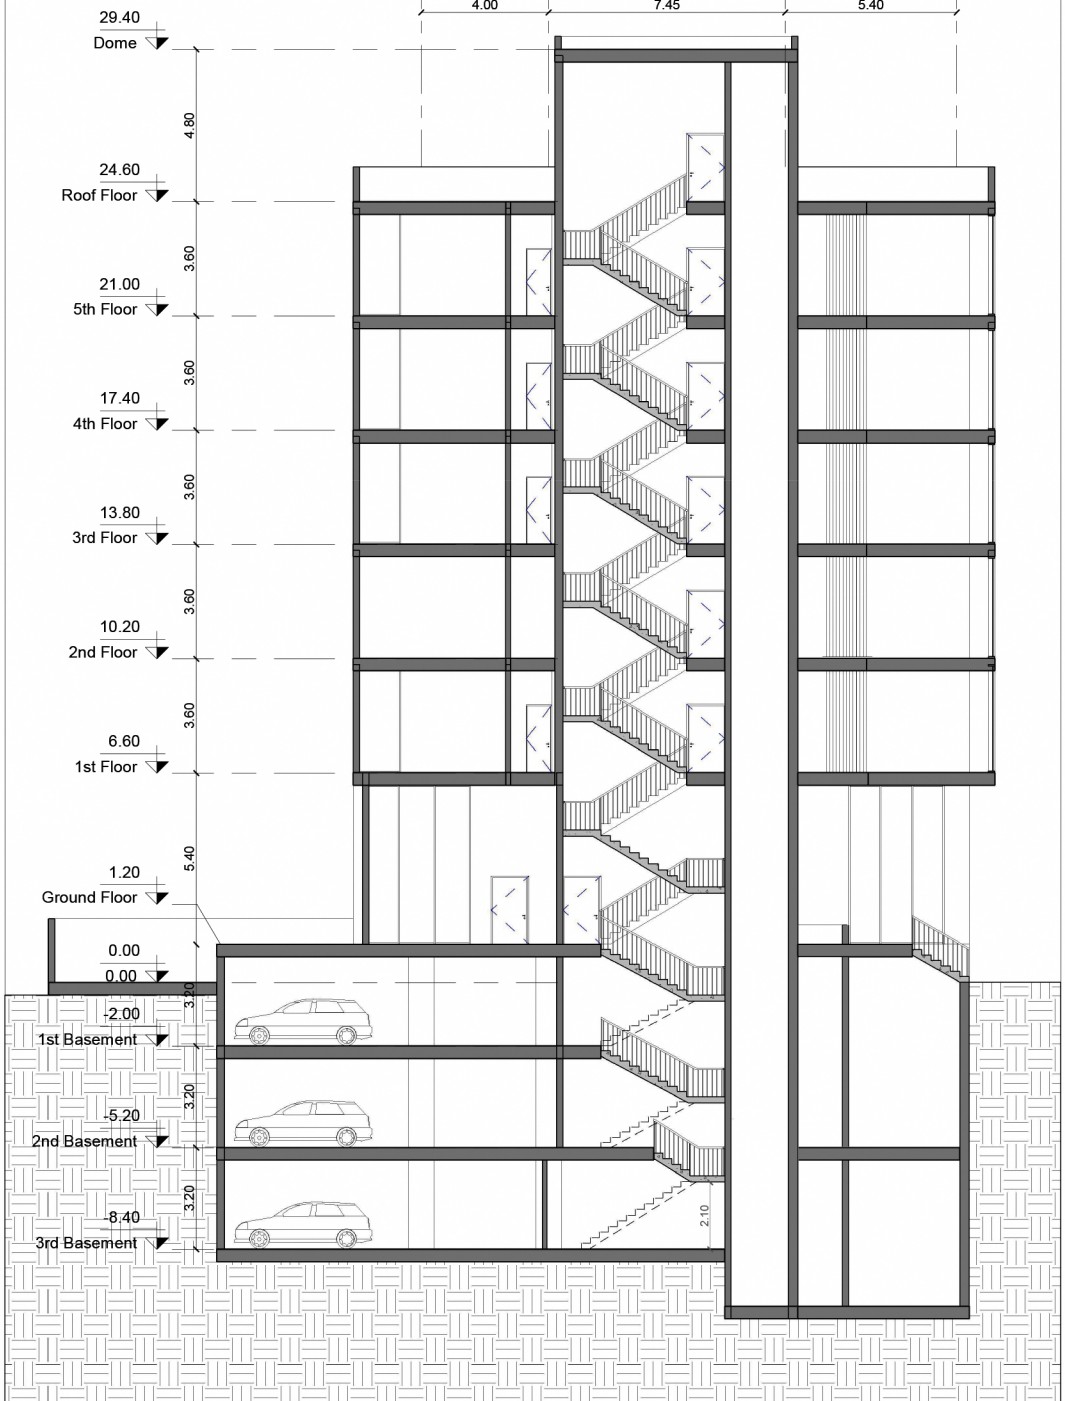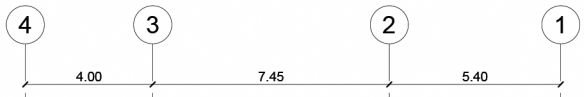

جدول مساحت

جدول مساحت کلی مسابقه ساختمان 'هرمس'

مساحت کل طبقه	انبار		پارکینگ مزاحم	پارکینگ سالم	راه پله + آسانسور، متری مساحت	مسکونی			کاربری / طبقات
	مساحت	واحد				مساحت واحد	مساحت کل	واحد	
332	46	10	00	8	-	-	-	-	زیرزمین ۳-
332	-	-	00	6	-	-	-	-	زیرزمین ۲-
332	-	-	00	6	-	-	-	-	زیرزمین ۱-
272	-	-	-	-	-	-	-	-	همکف
281	-	-	-	-	28	واحد شرقی : 126 واحد غربی : 127	253	2	اول
281	-	-	-	-	28	واحد شرقی : 126 واحد غربی : 127	253	2	دوم
281	-	-	-	-	28	واحد شرقی : 126 واحد غربی : 127	253	2	سوم
281	-	-	-	-	28	واحد شرقی : 126 واحد غربی : 127	253	2	چهارم
281	-	-	-	-	28	واحد شرقی : 126 واحد غربی : 127	253	2	پنجم
مساحت کل مجموعه	مجموع مساحت انبار		مجموع تعداد پارکینگ مزاحم	مجموع تعداد پارکینگ سالم	-	مجموع مساحت مسکونی			جمع
2673	46	10	00	20	-	1265			10