




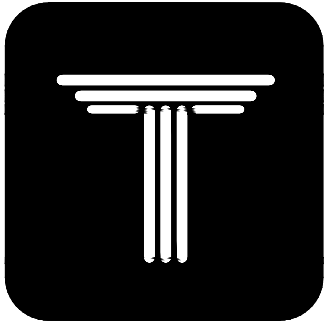


HERMES
COMPETITION

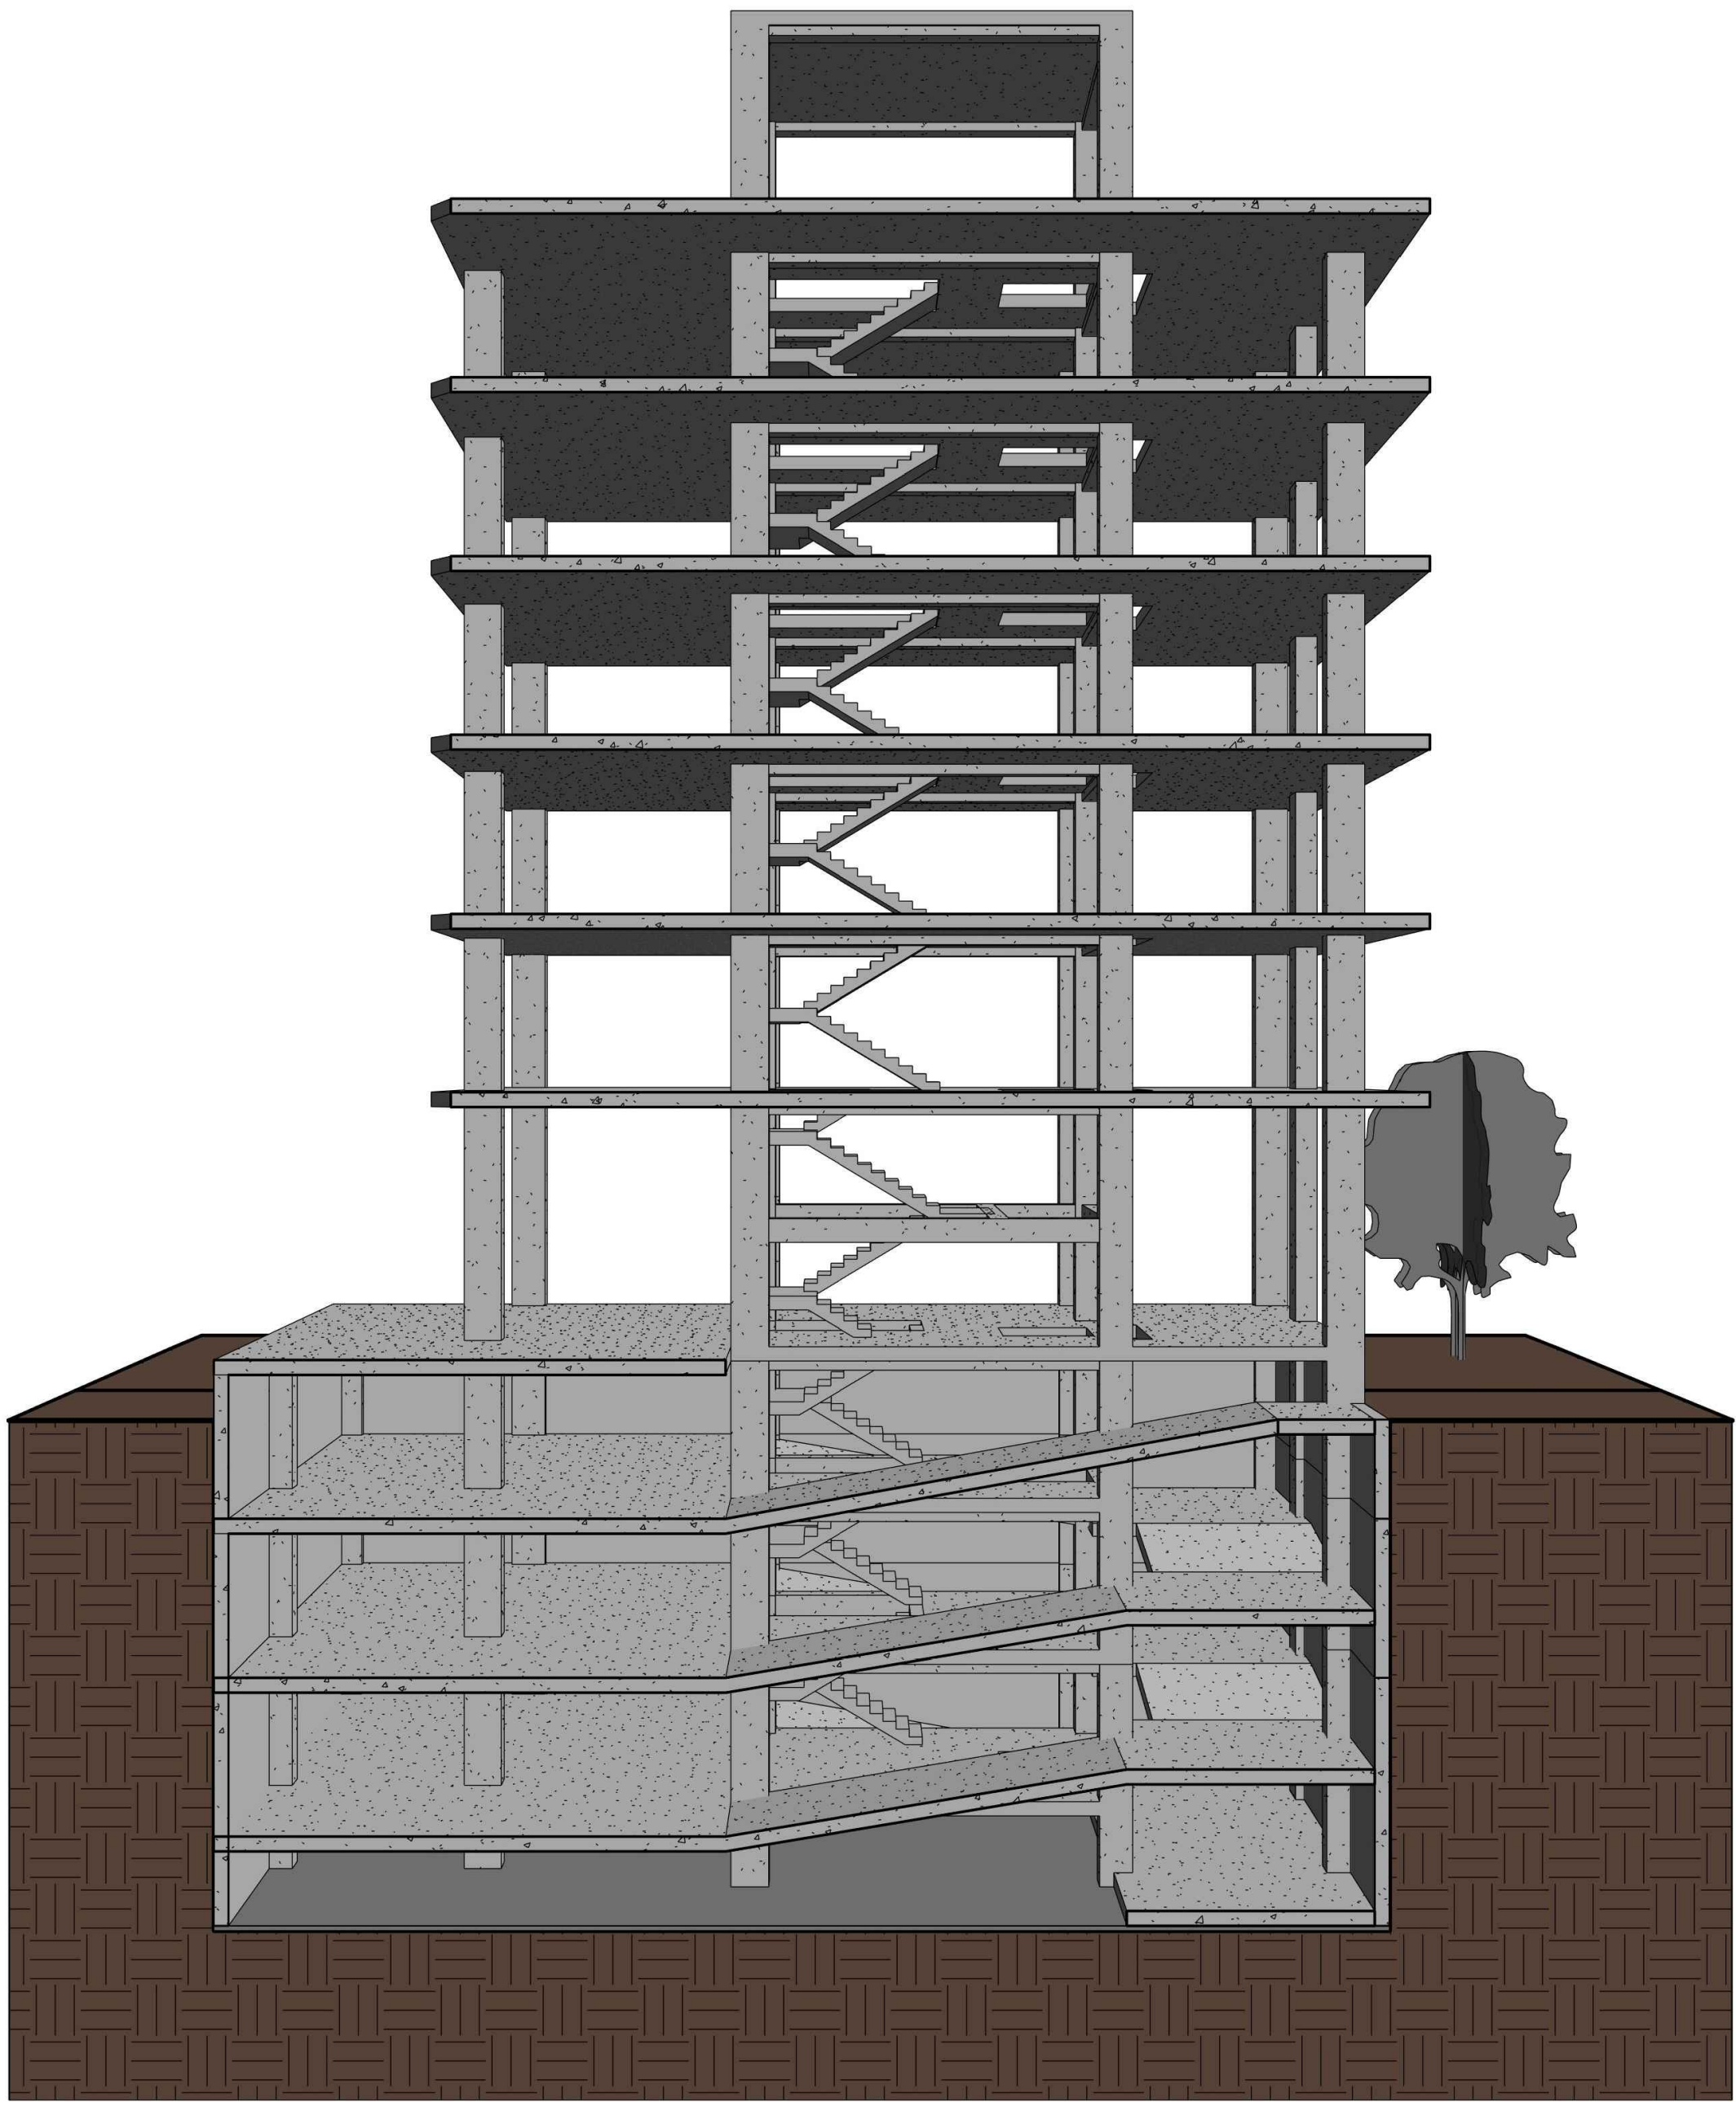


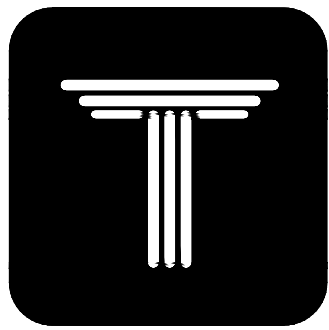


HERMES
COMPETITION

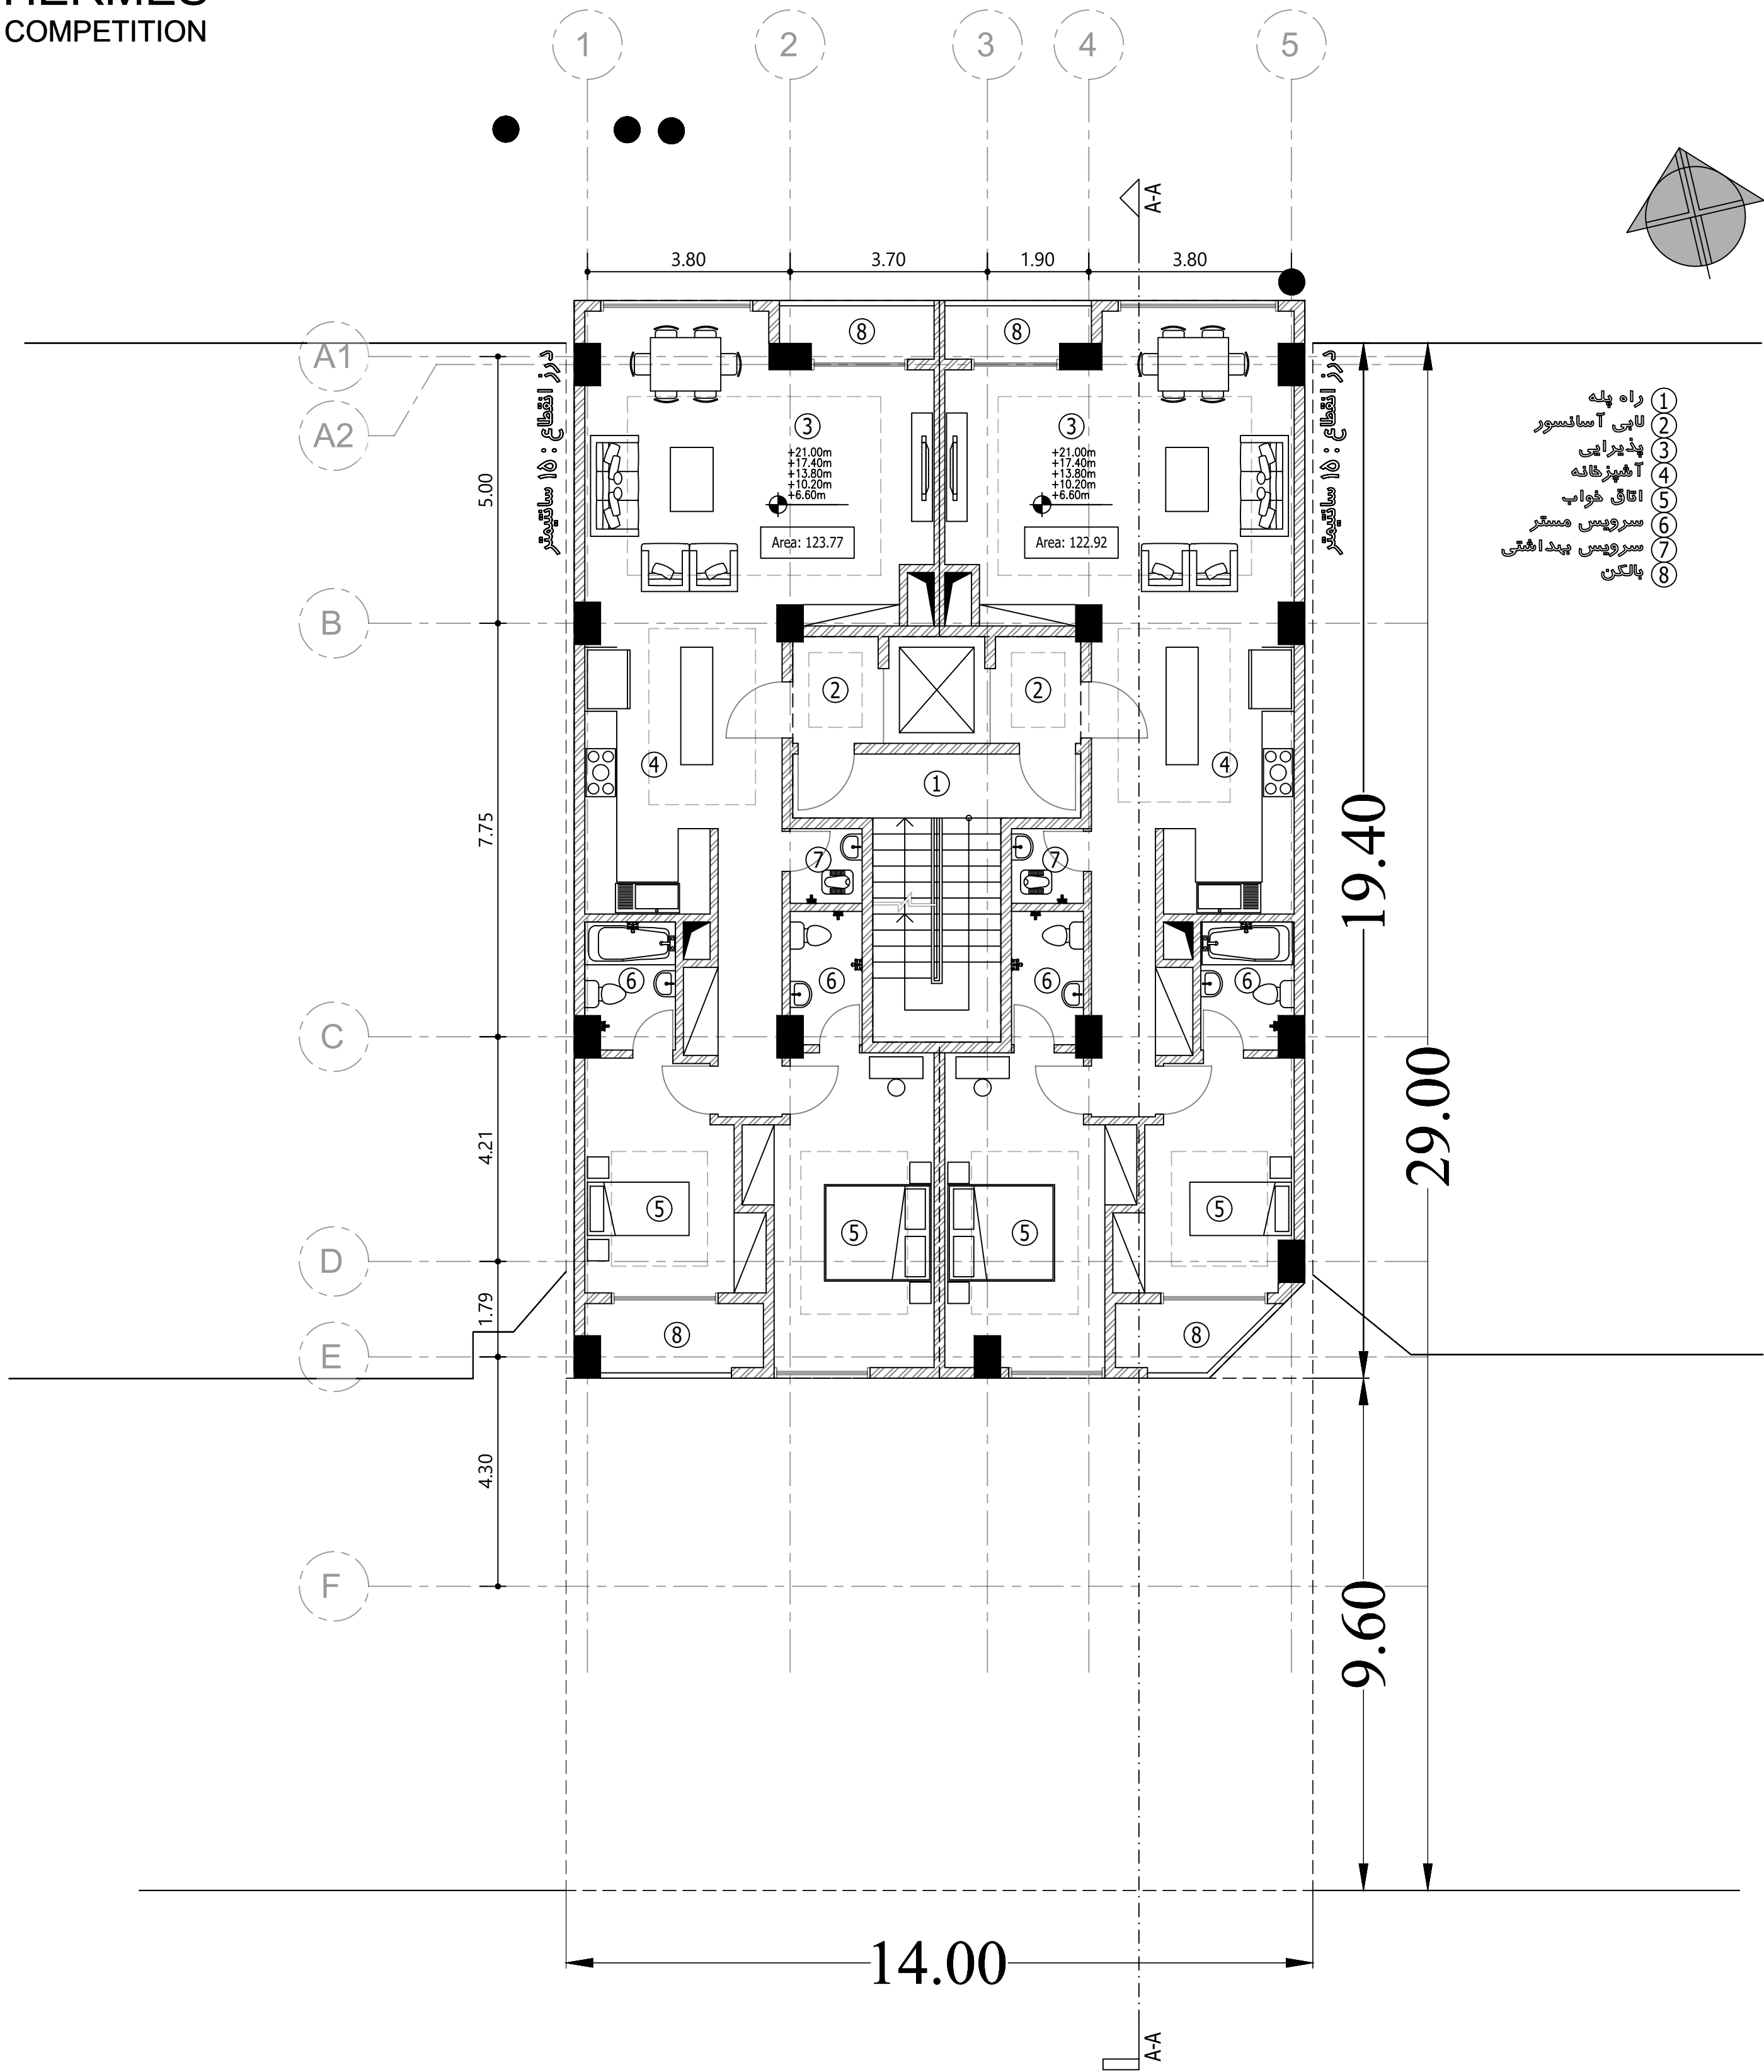


پلان میلمان
طبقات مسکونی

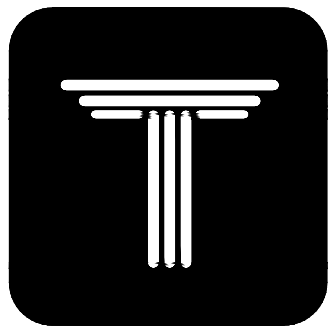


HERMES
COMPETITION

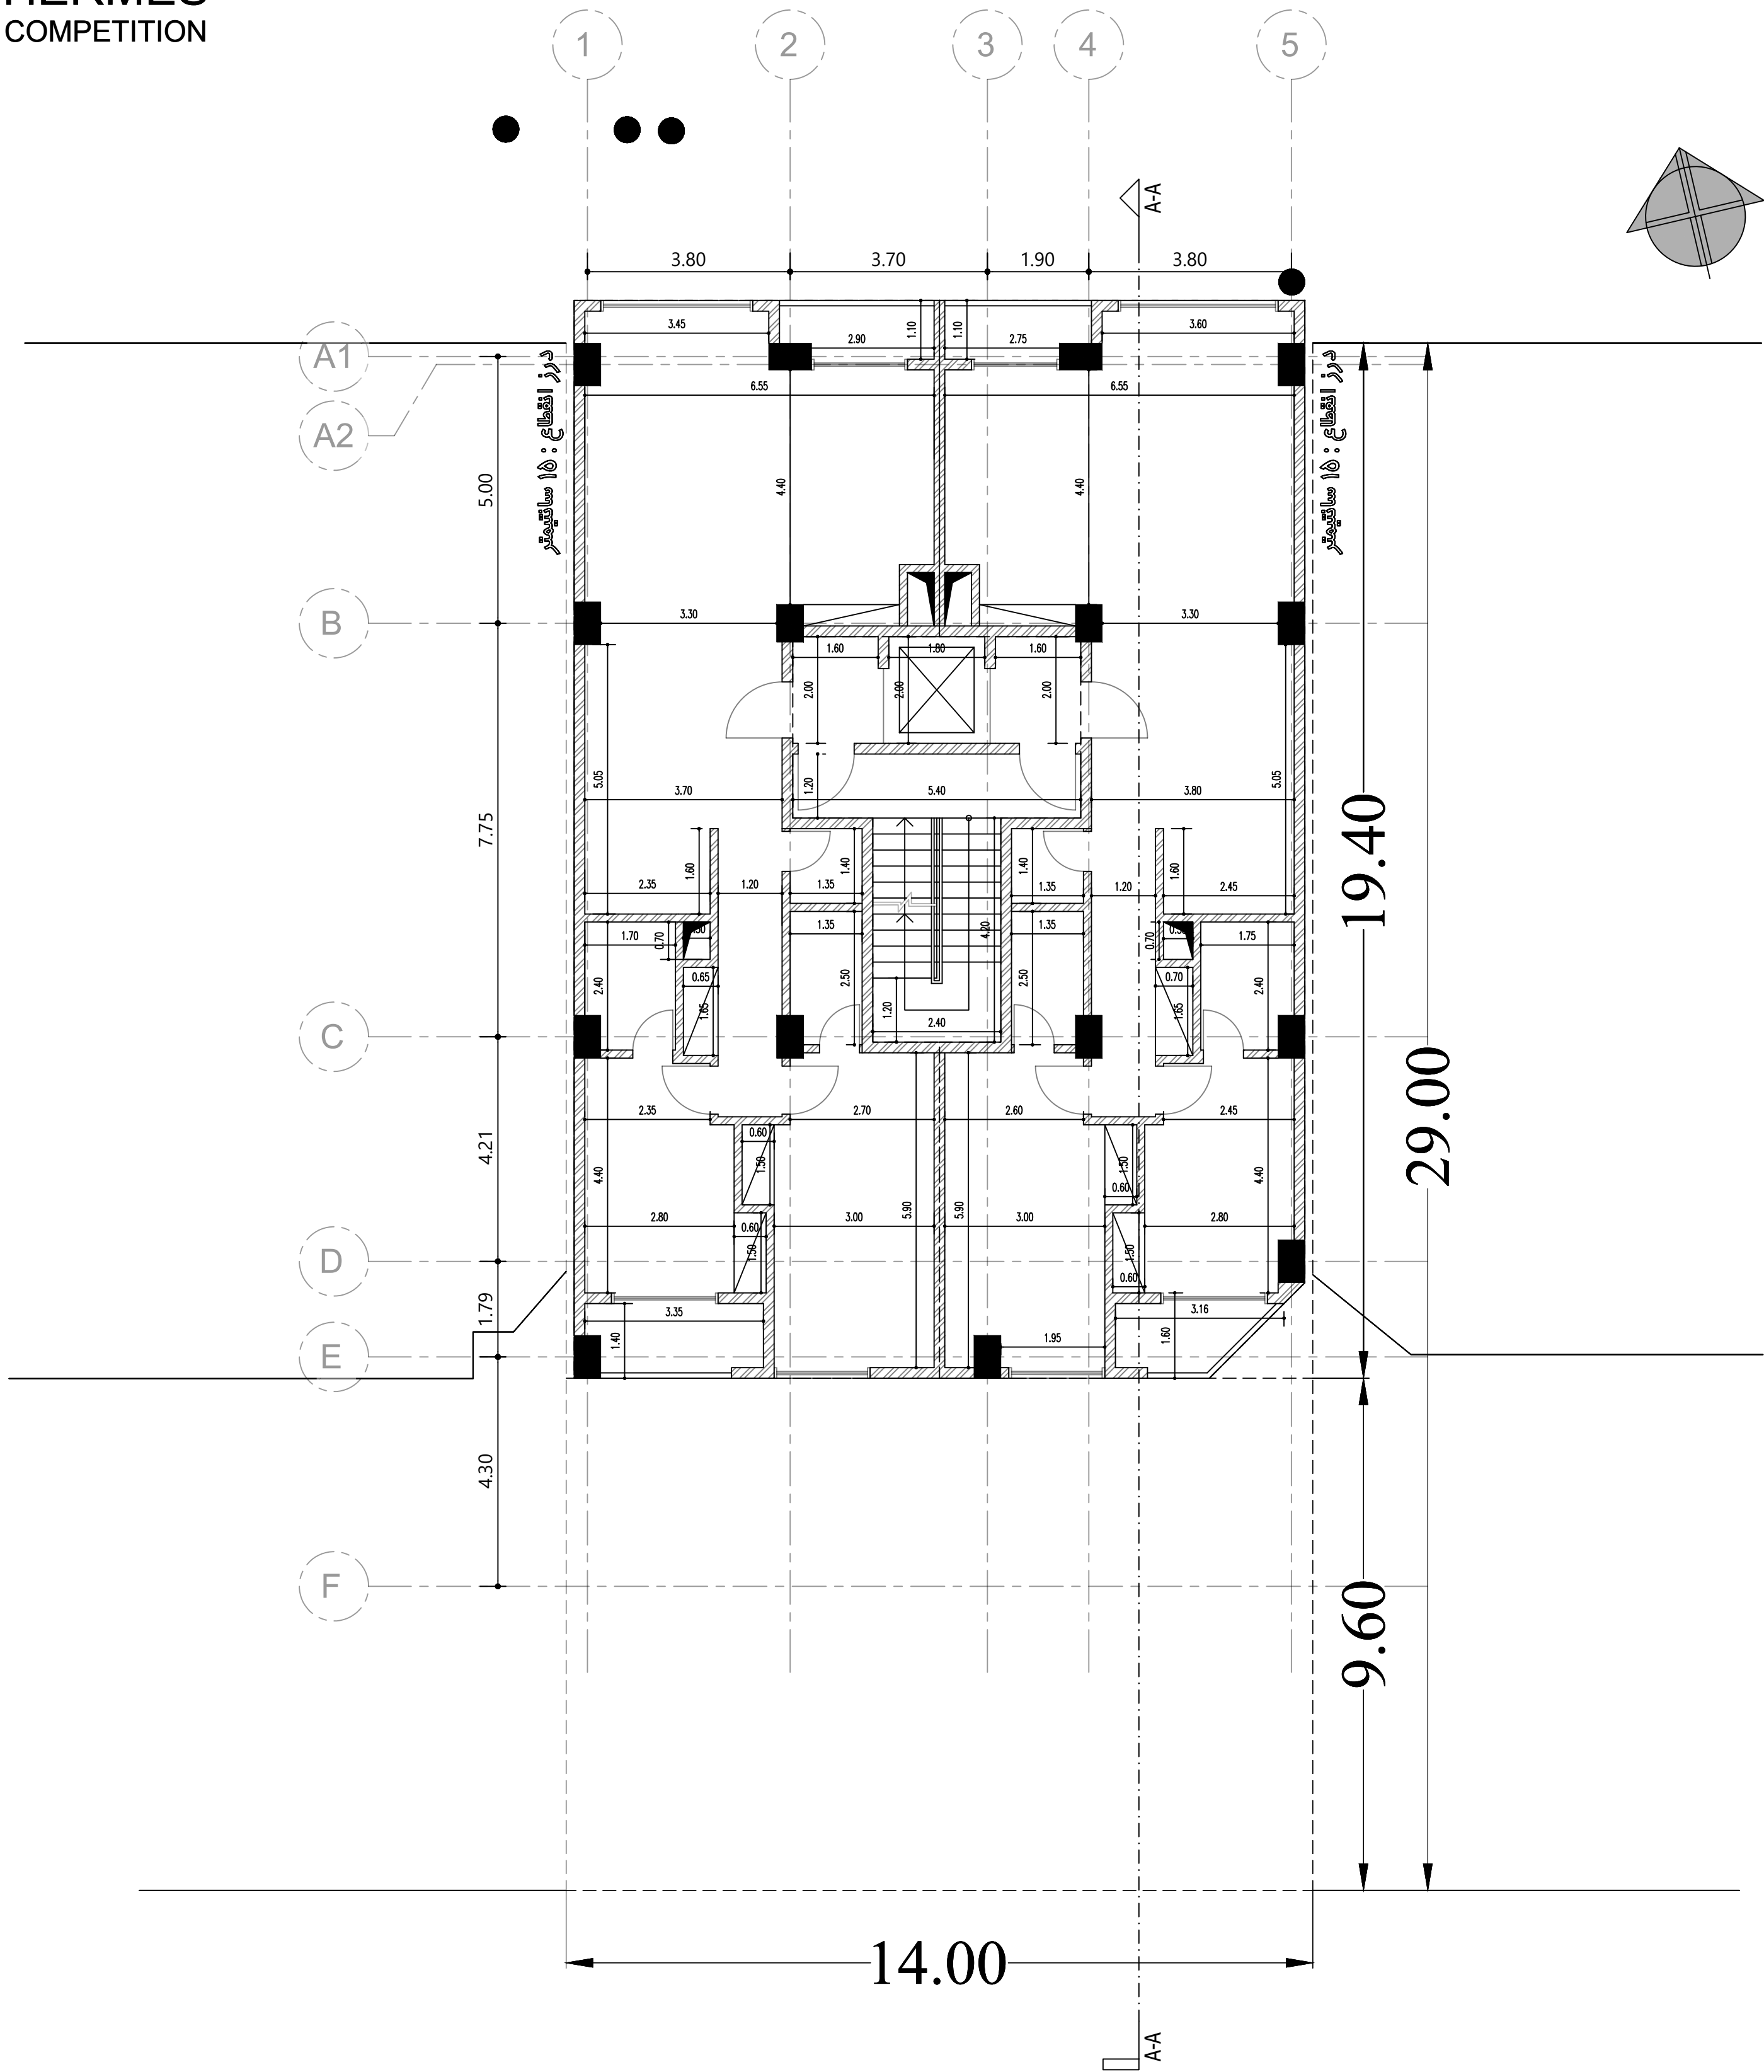


پلان اندازه گذاری
طبقات مسکونی

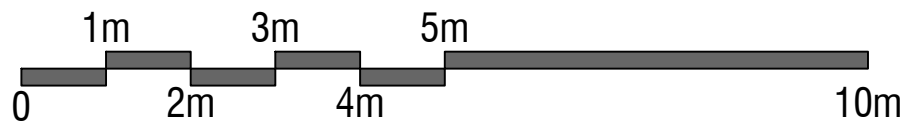


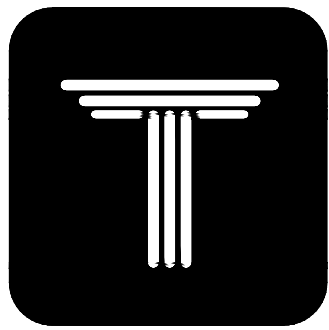


HERMES
COMPETITION

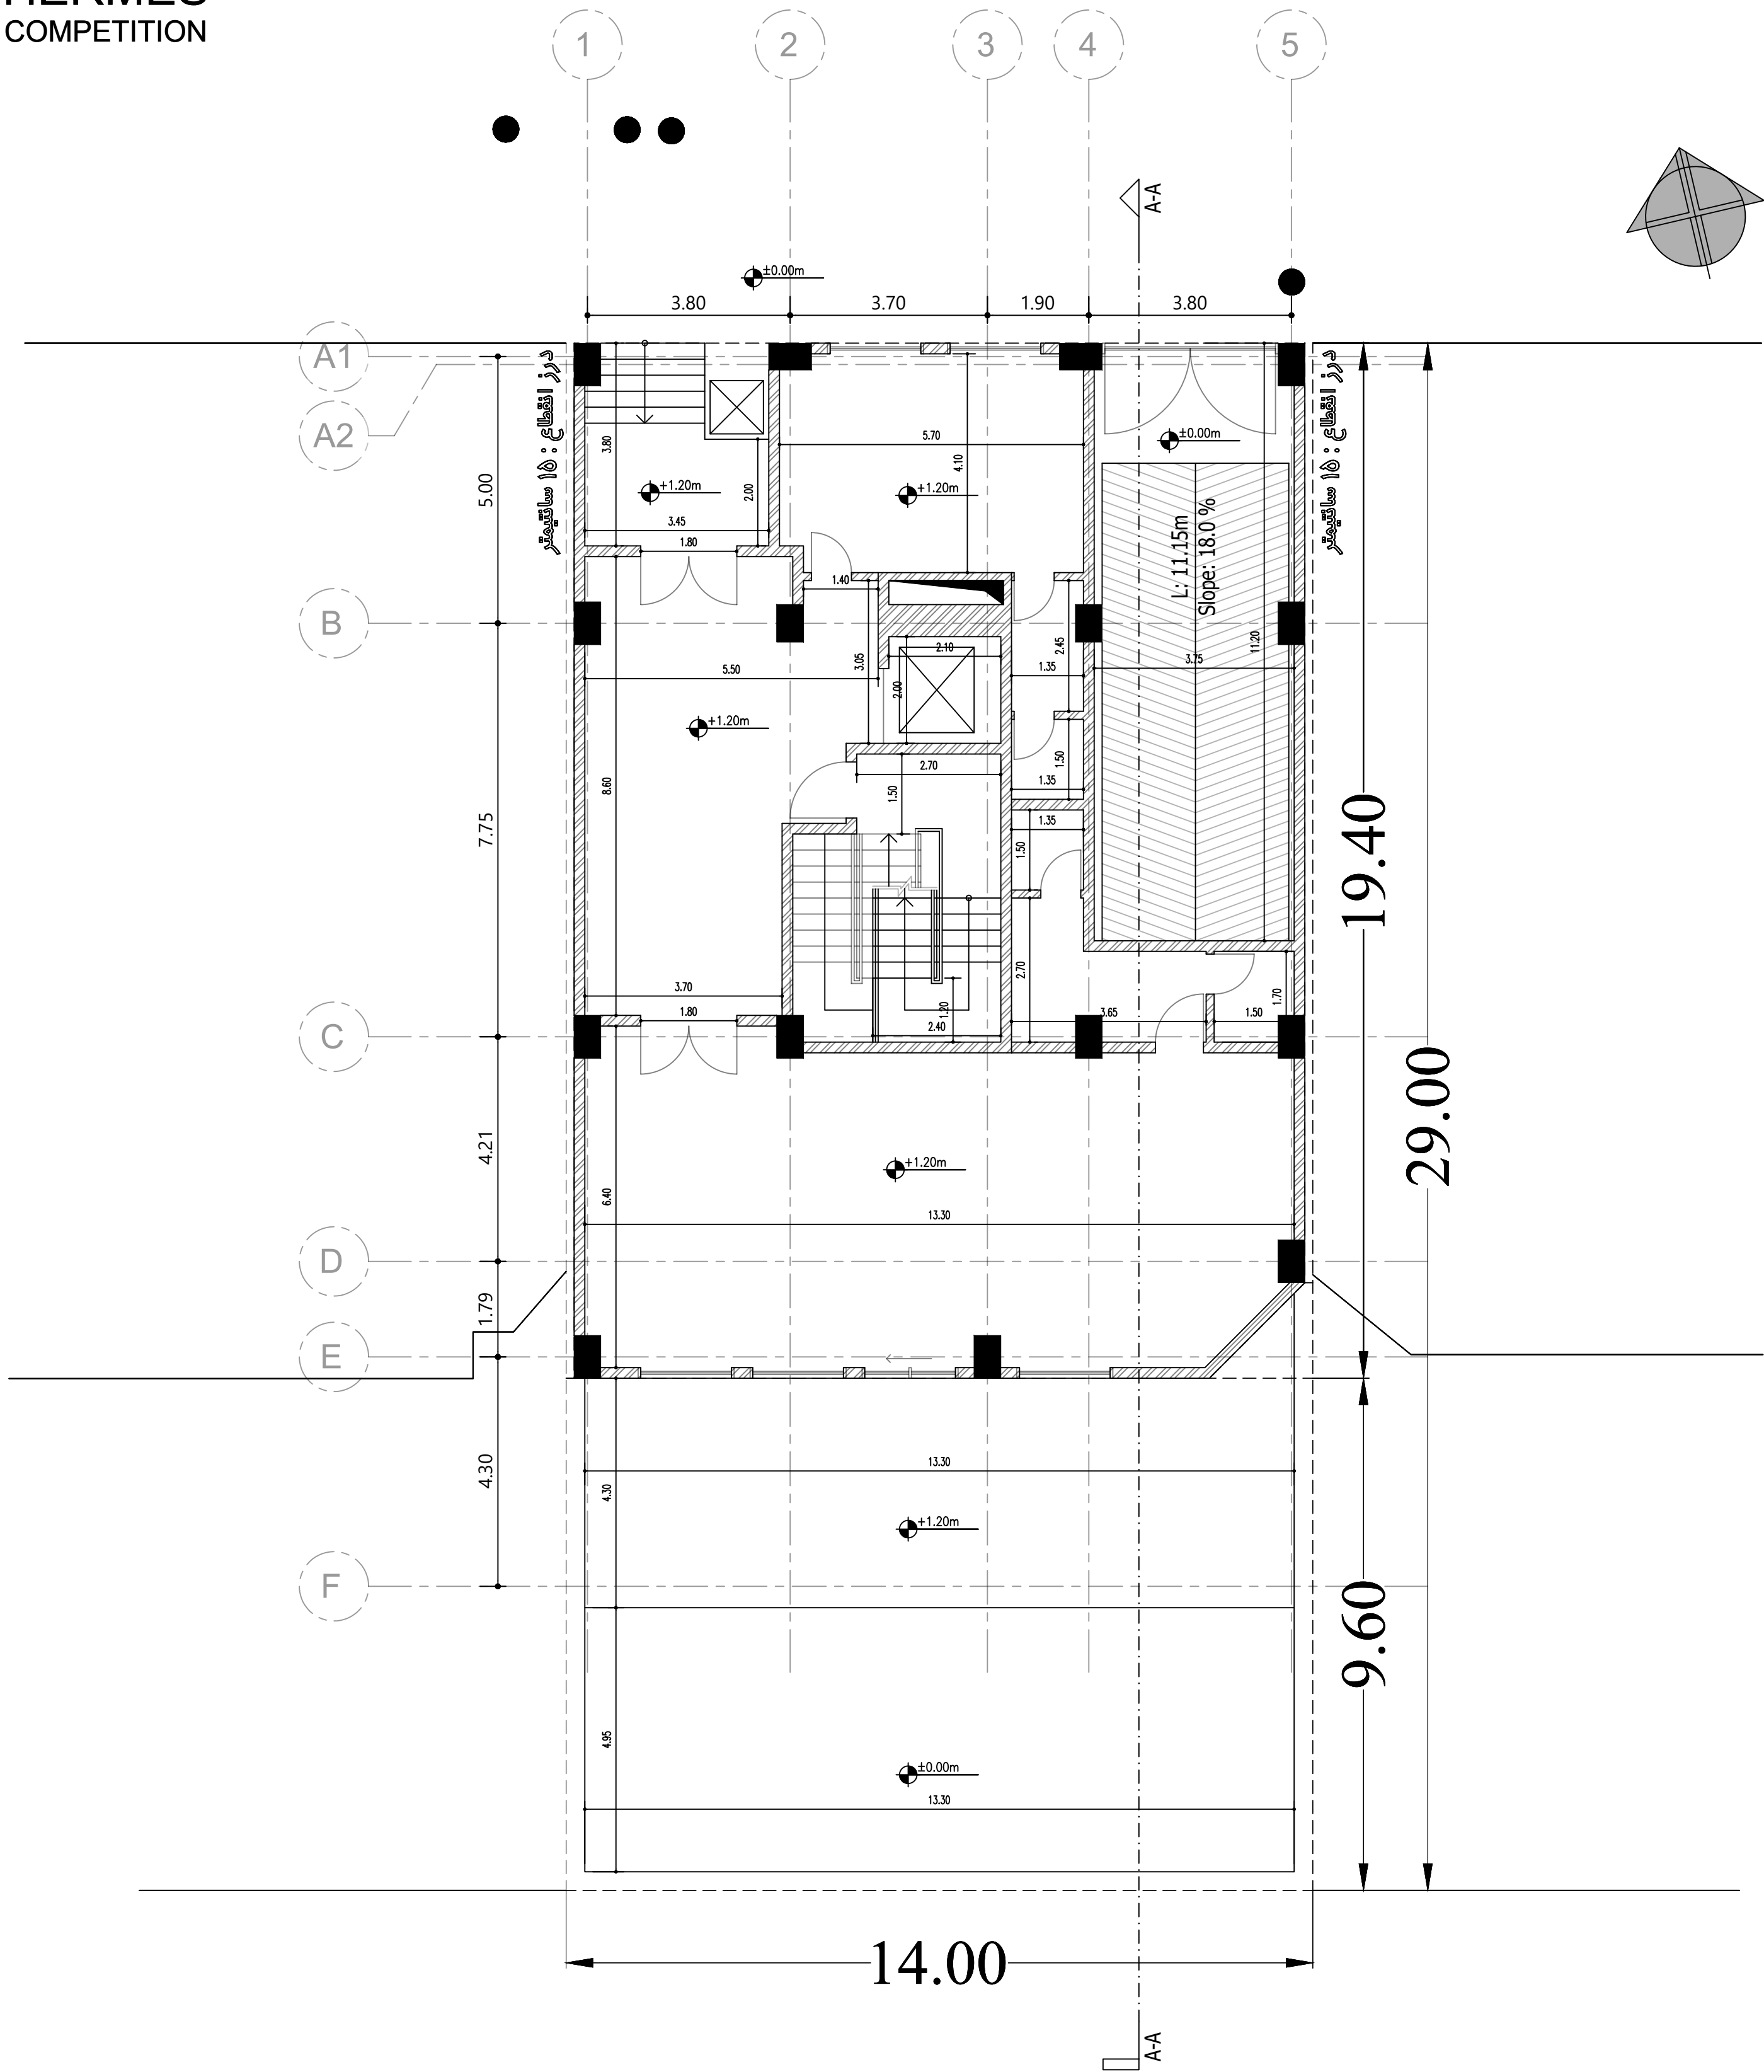


پلان اندازه گذاری
همکف

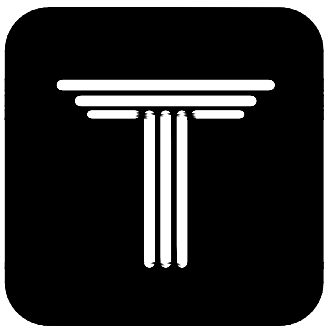


HERMES
COMPETITION

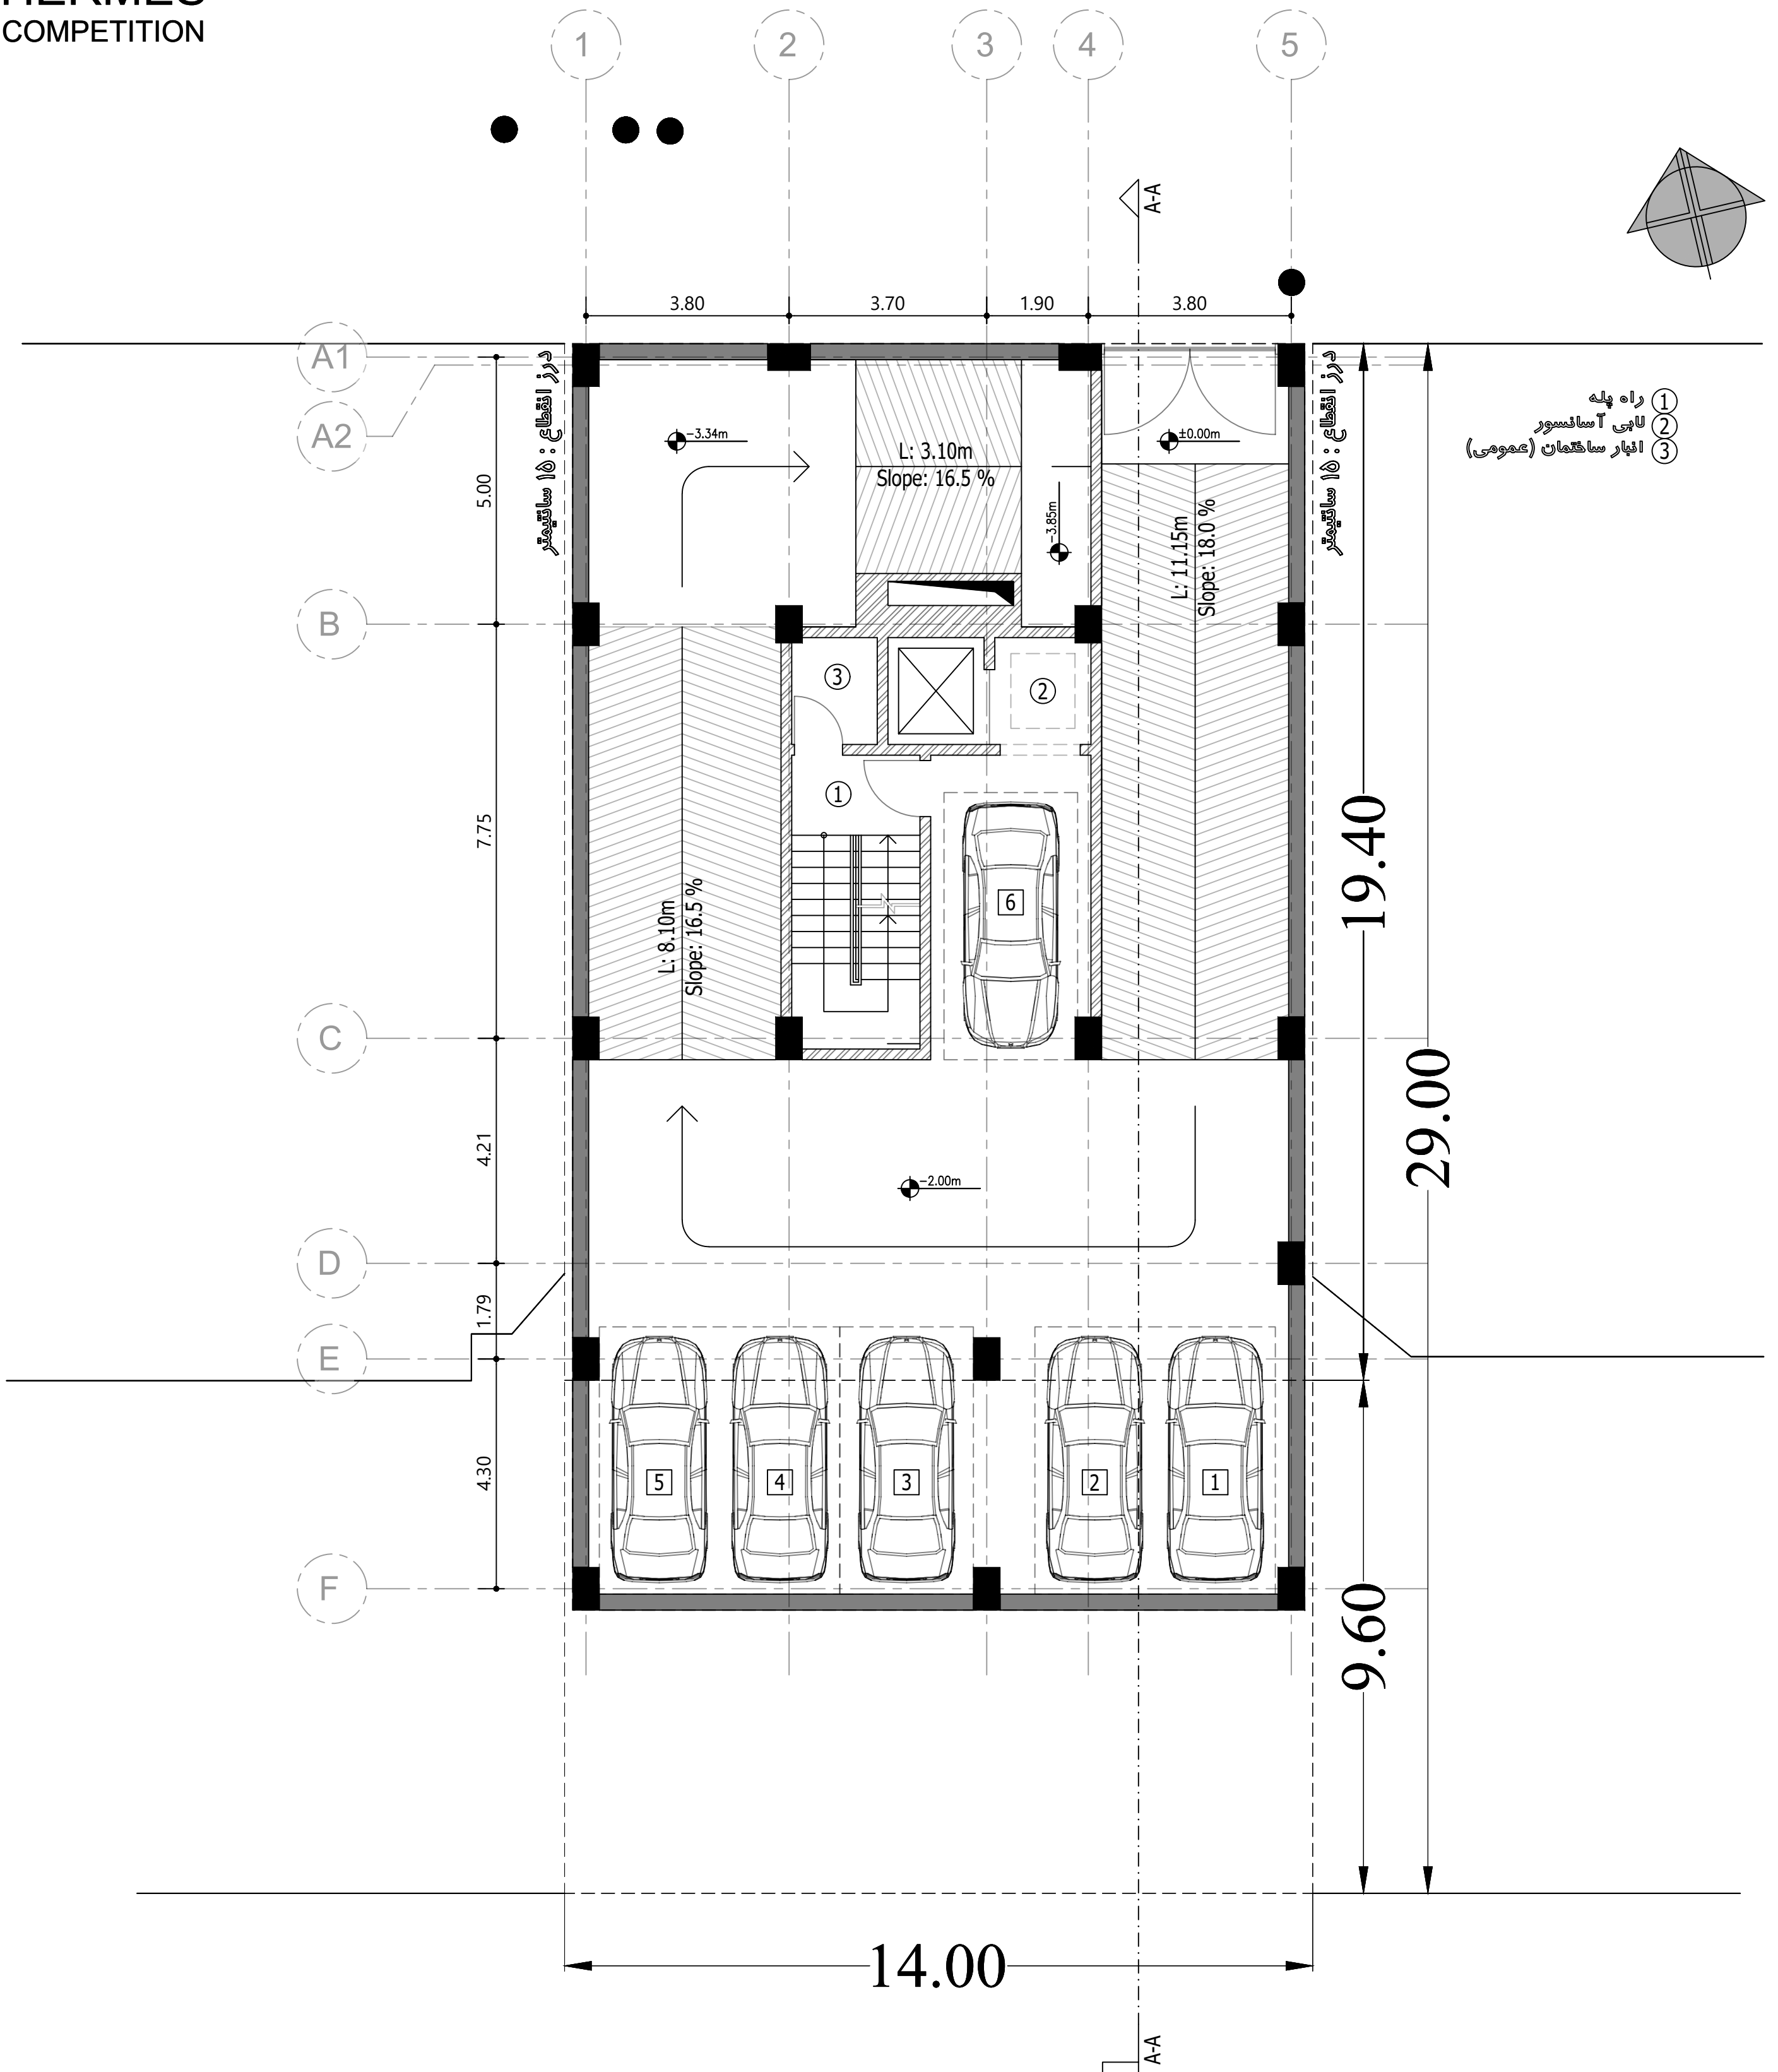


پلان میلمان
زیرزمین منفی یک

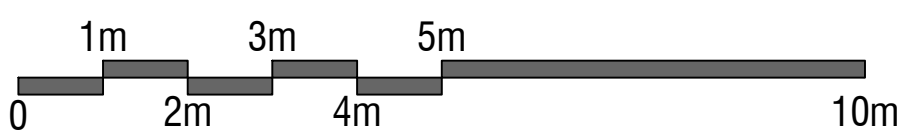


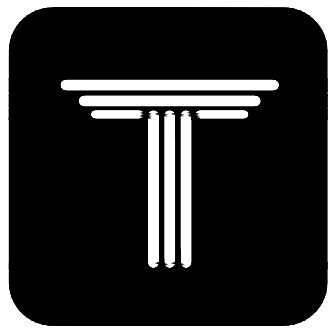


HERMES
COMPETITION

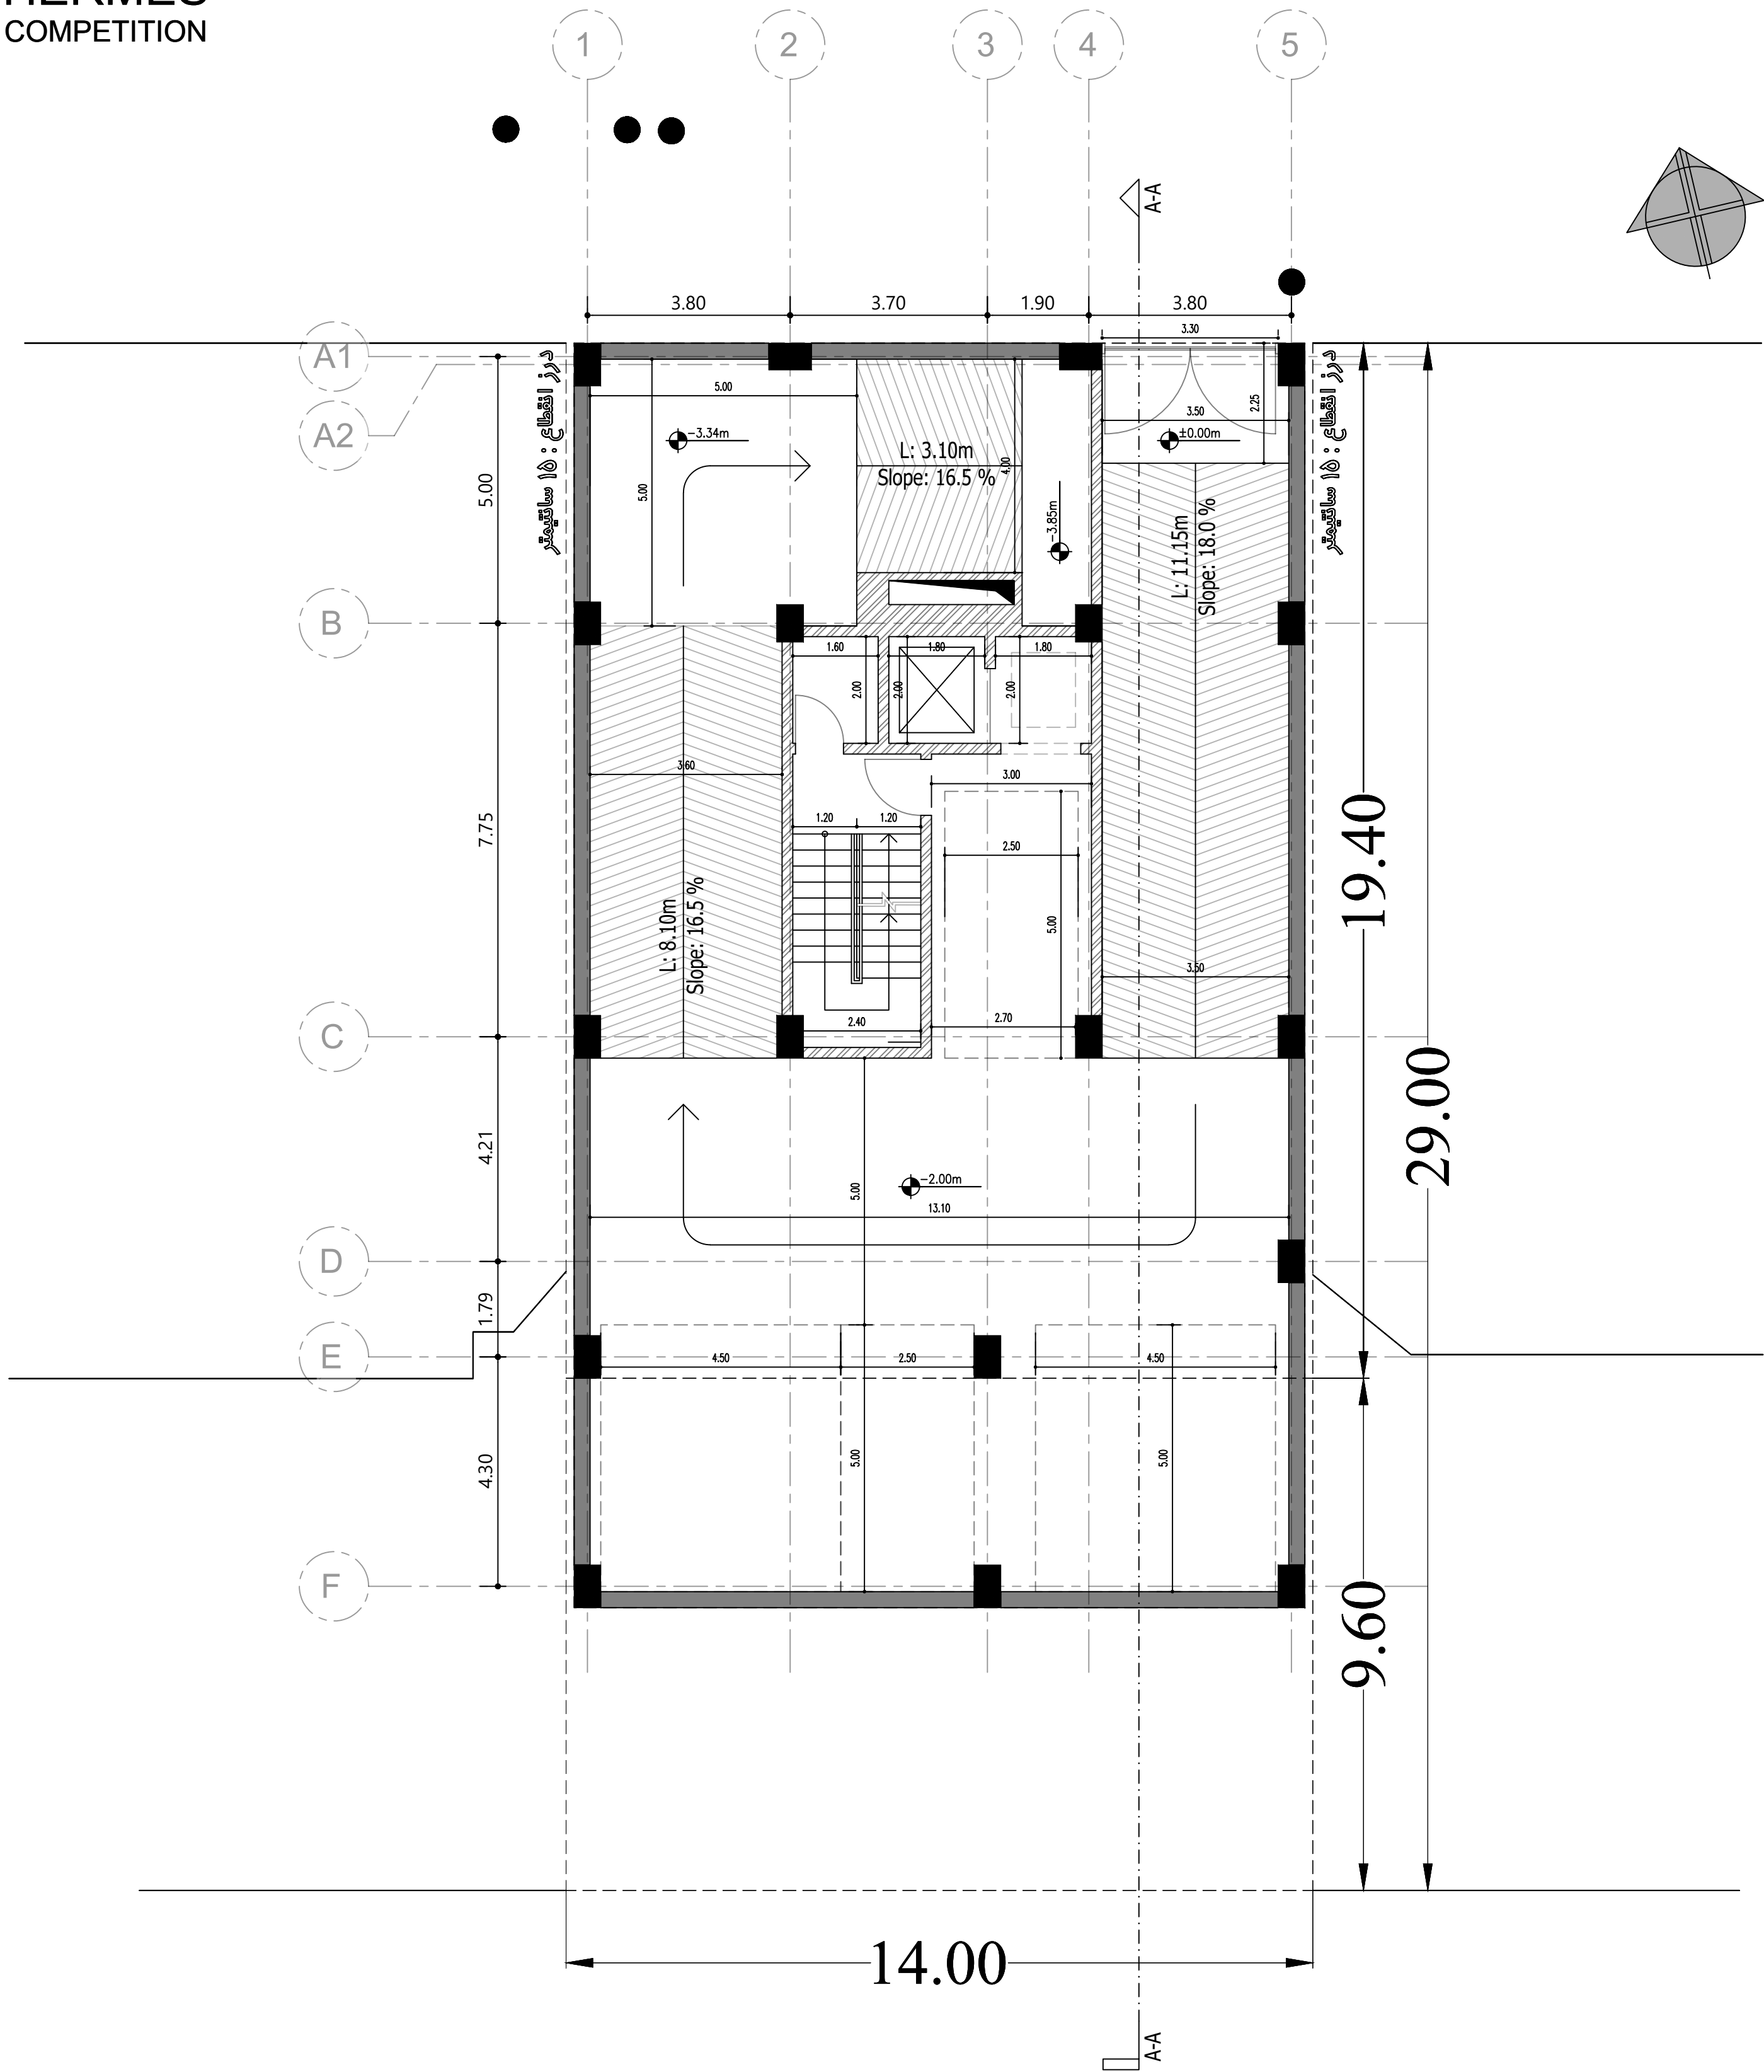


پلان اندازه گذاری
زیرزمین منفی یک

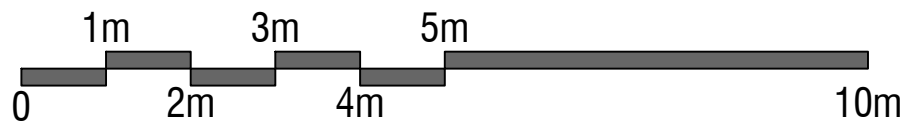

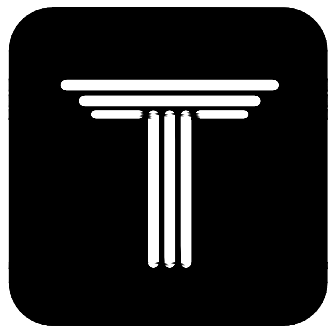



HERMES
COMPETITION

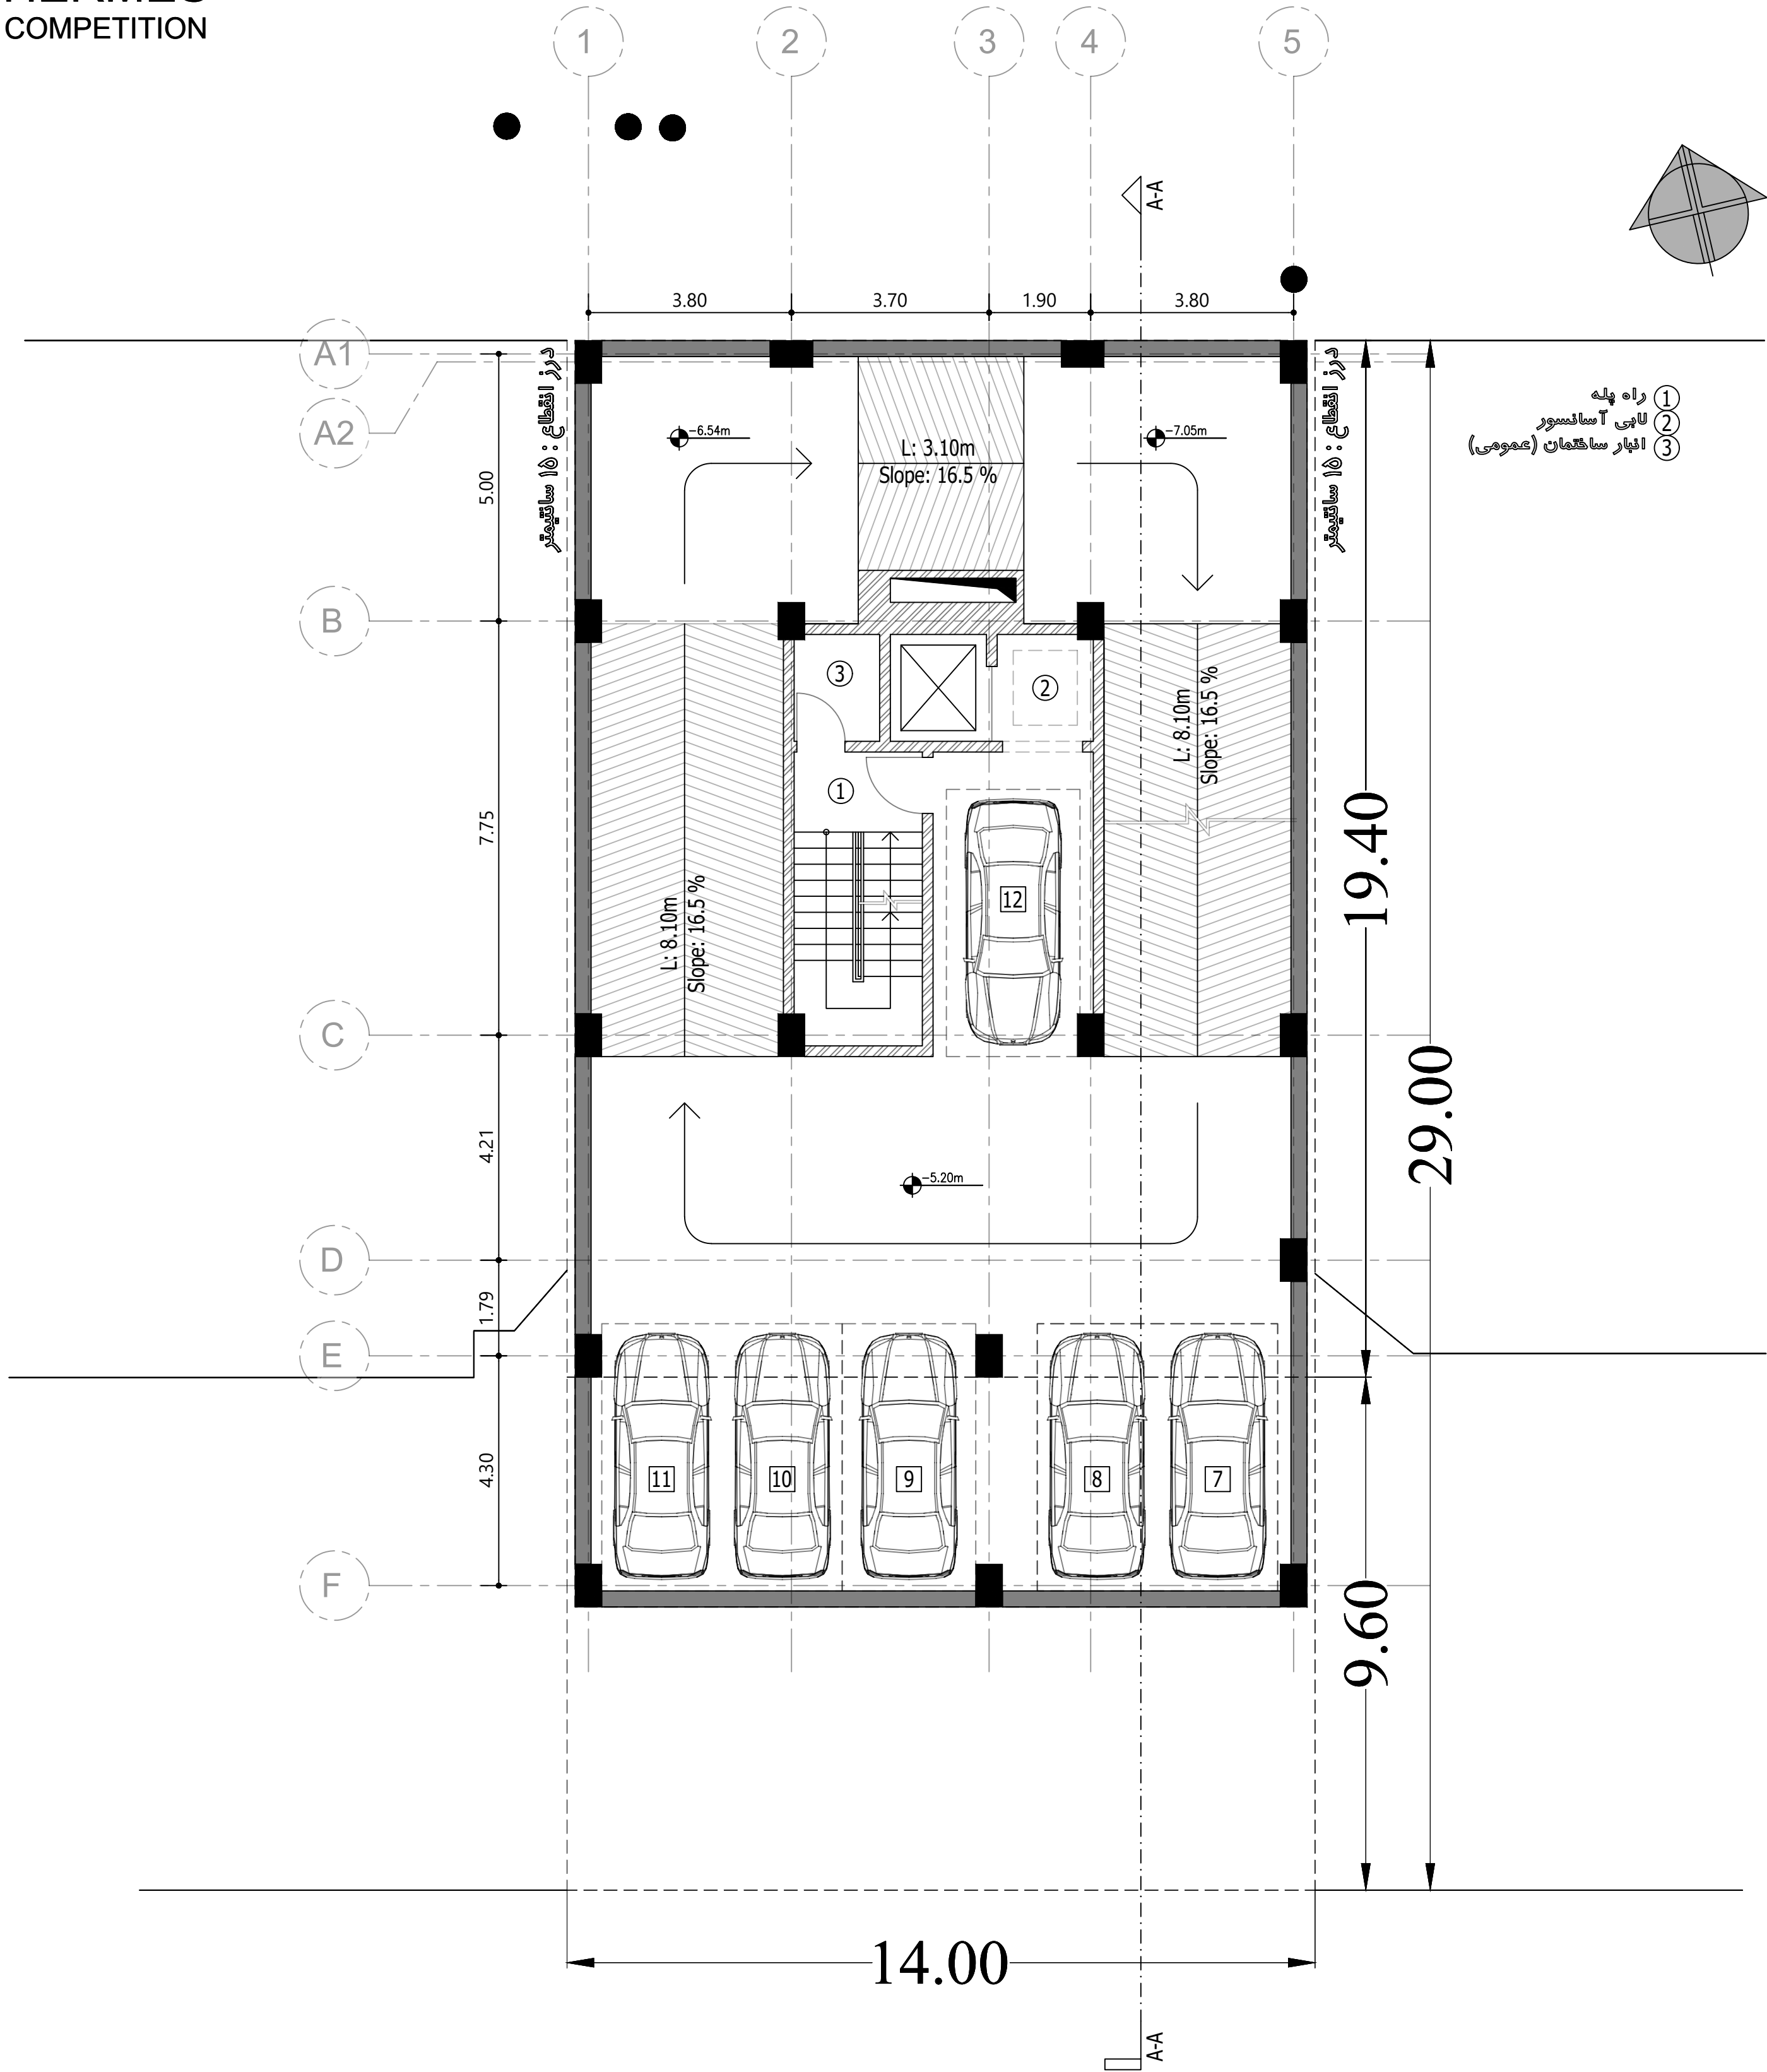


- ① راه پله
② لابی آسانسور
③ افکار ساختمان (عمومی)

پلان مبلمان
زیرزمین منفی دو

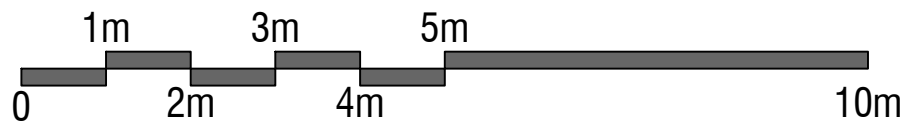


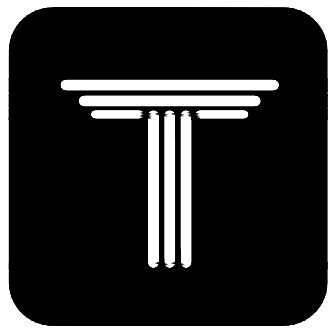


HERMES
COMPETITION

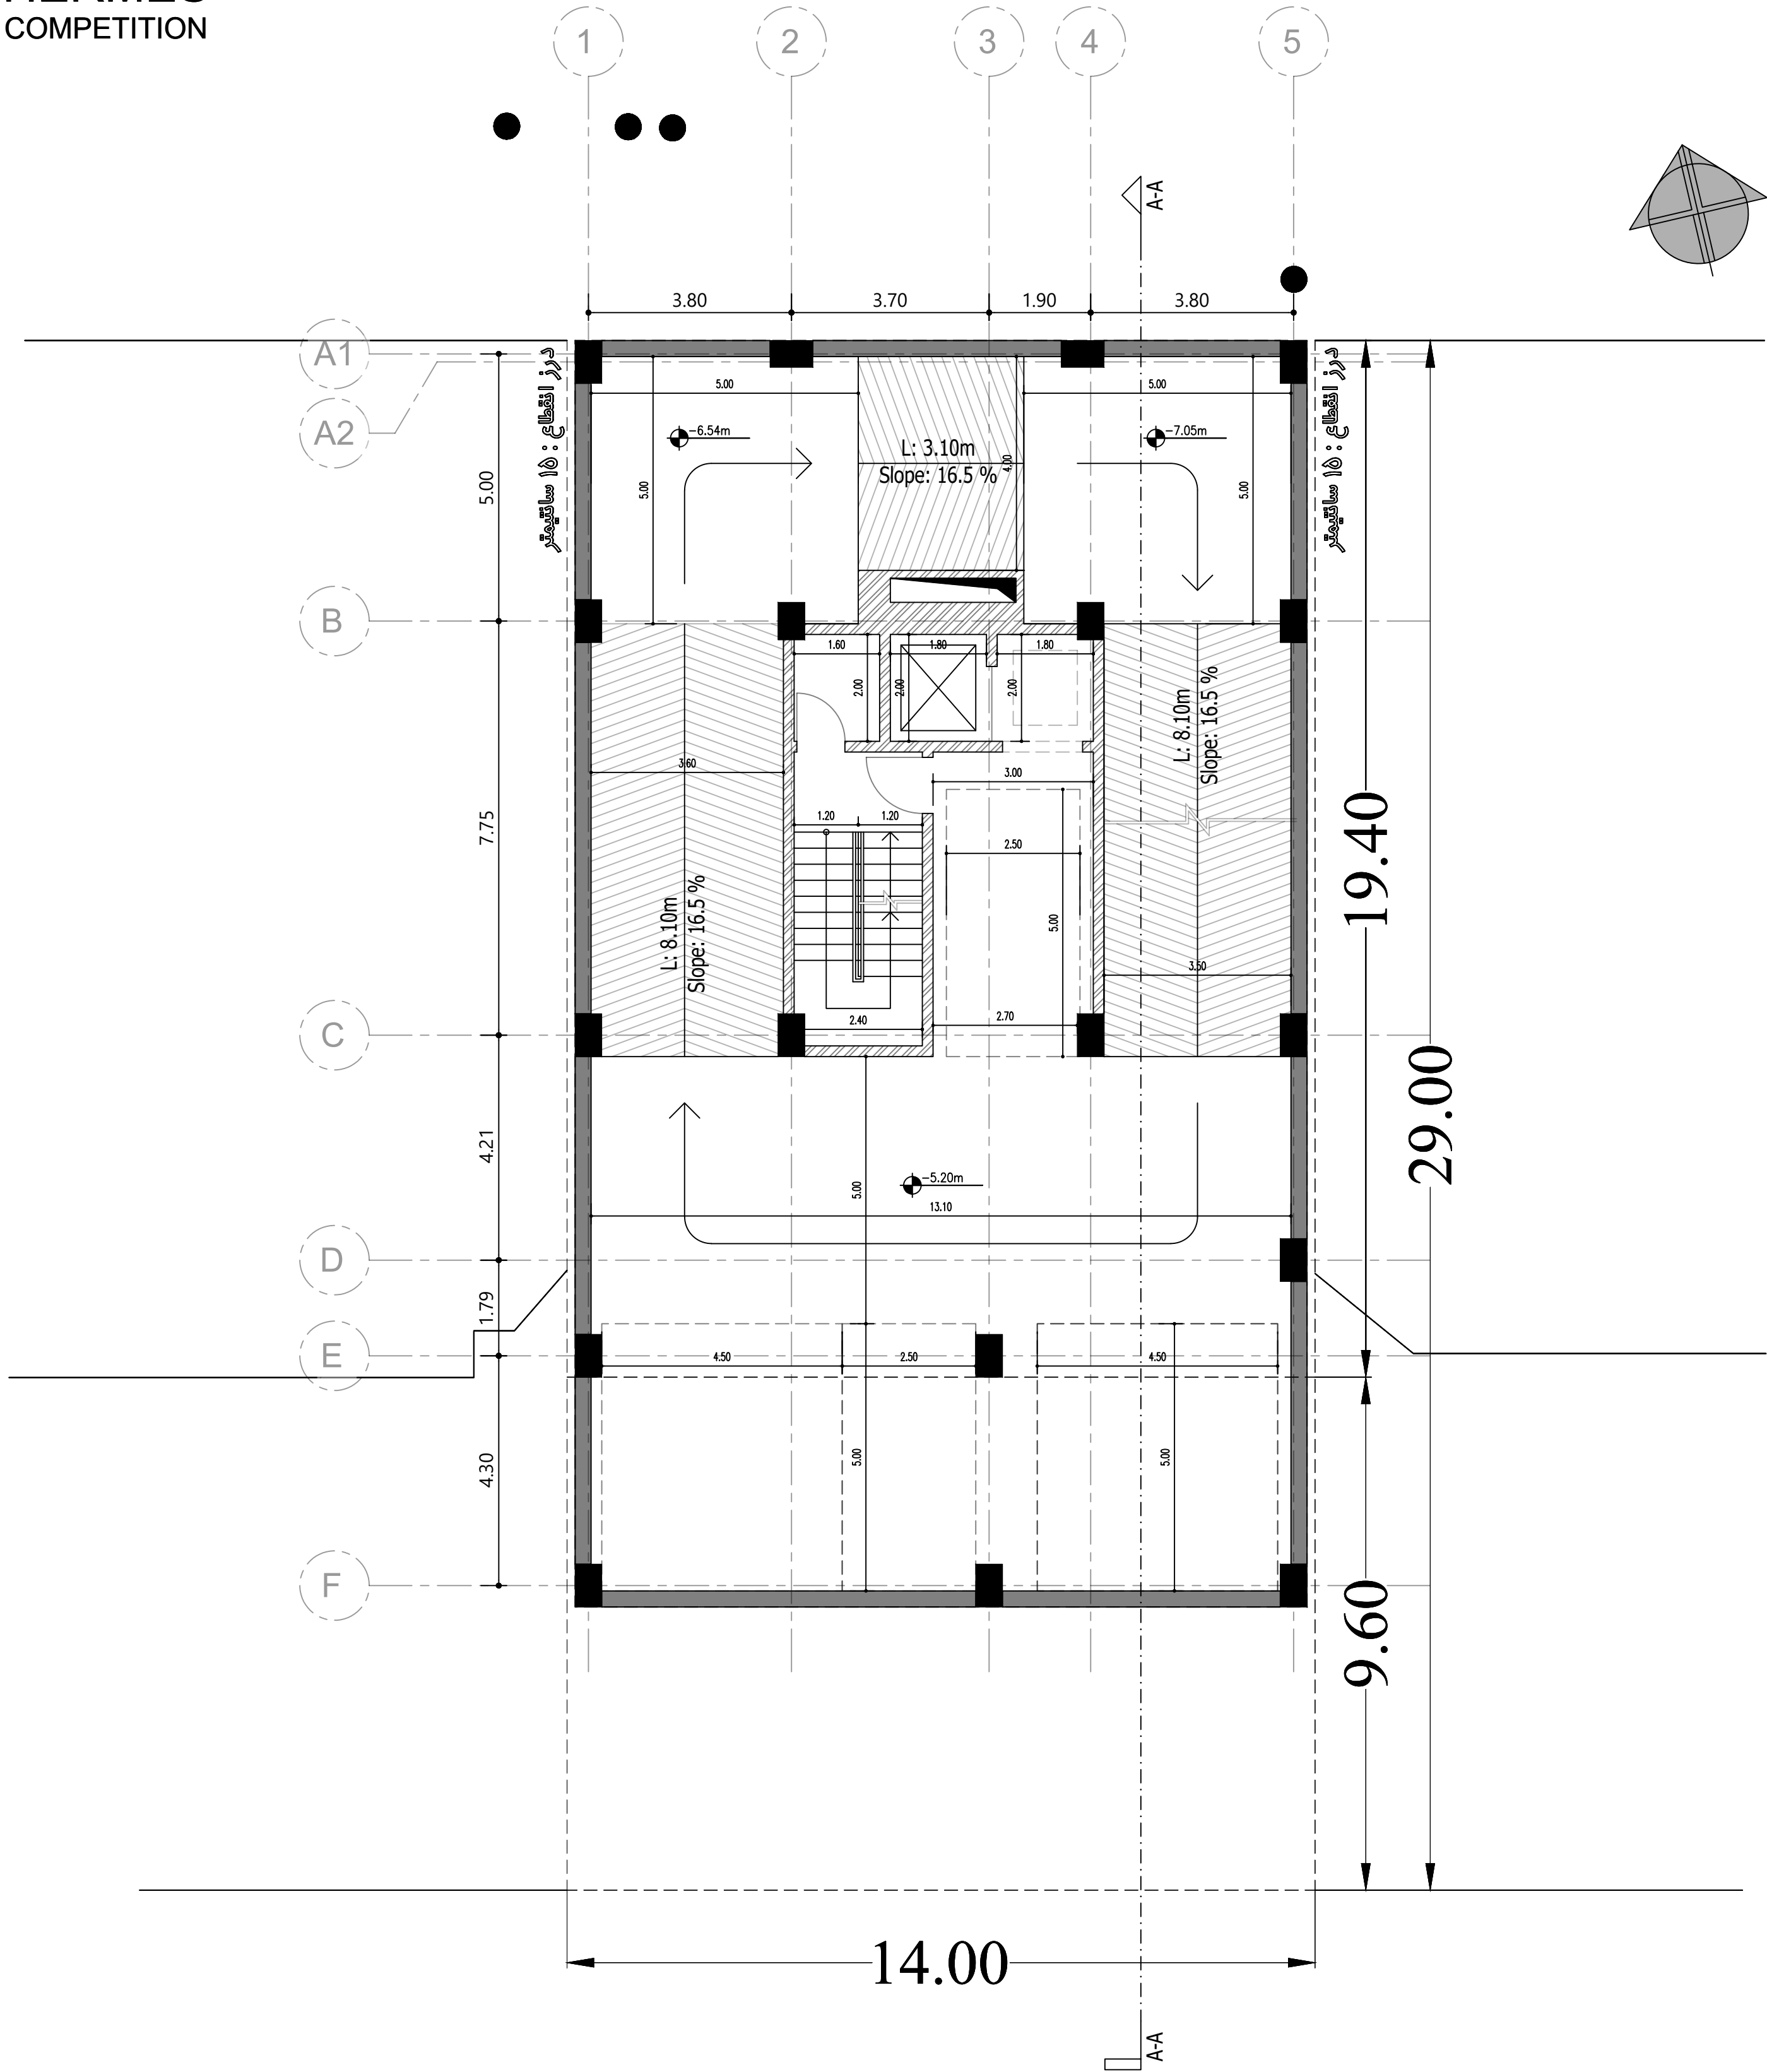


پلان اندازه گذاری
زیرزمین منفی دو

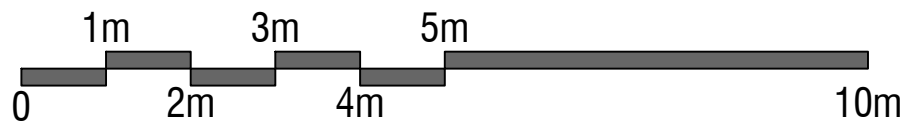


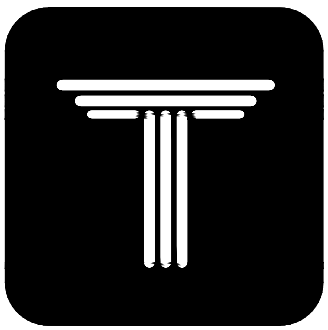


HERMES
COMPETITION

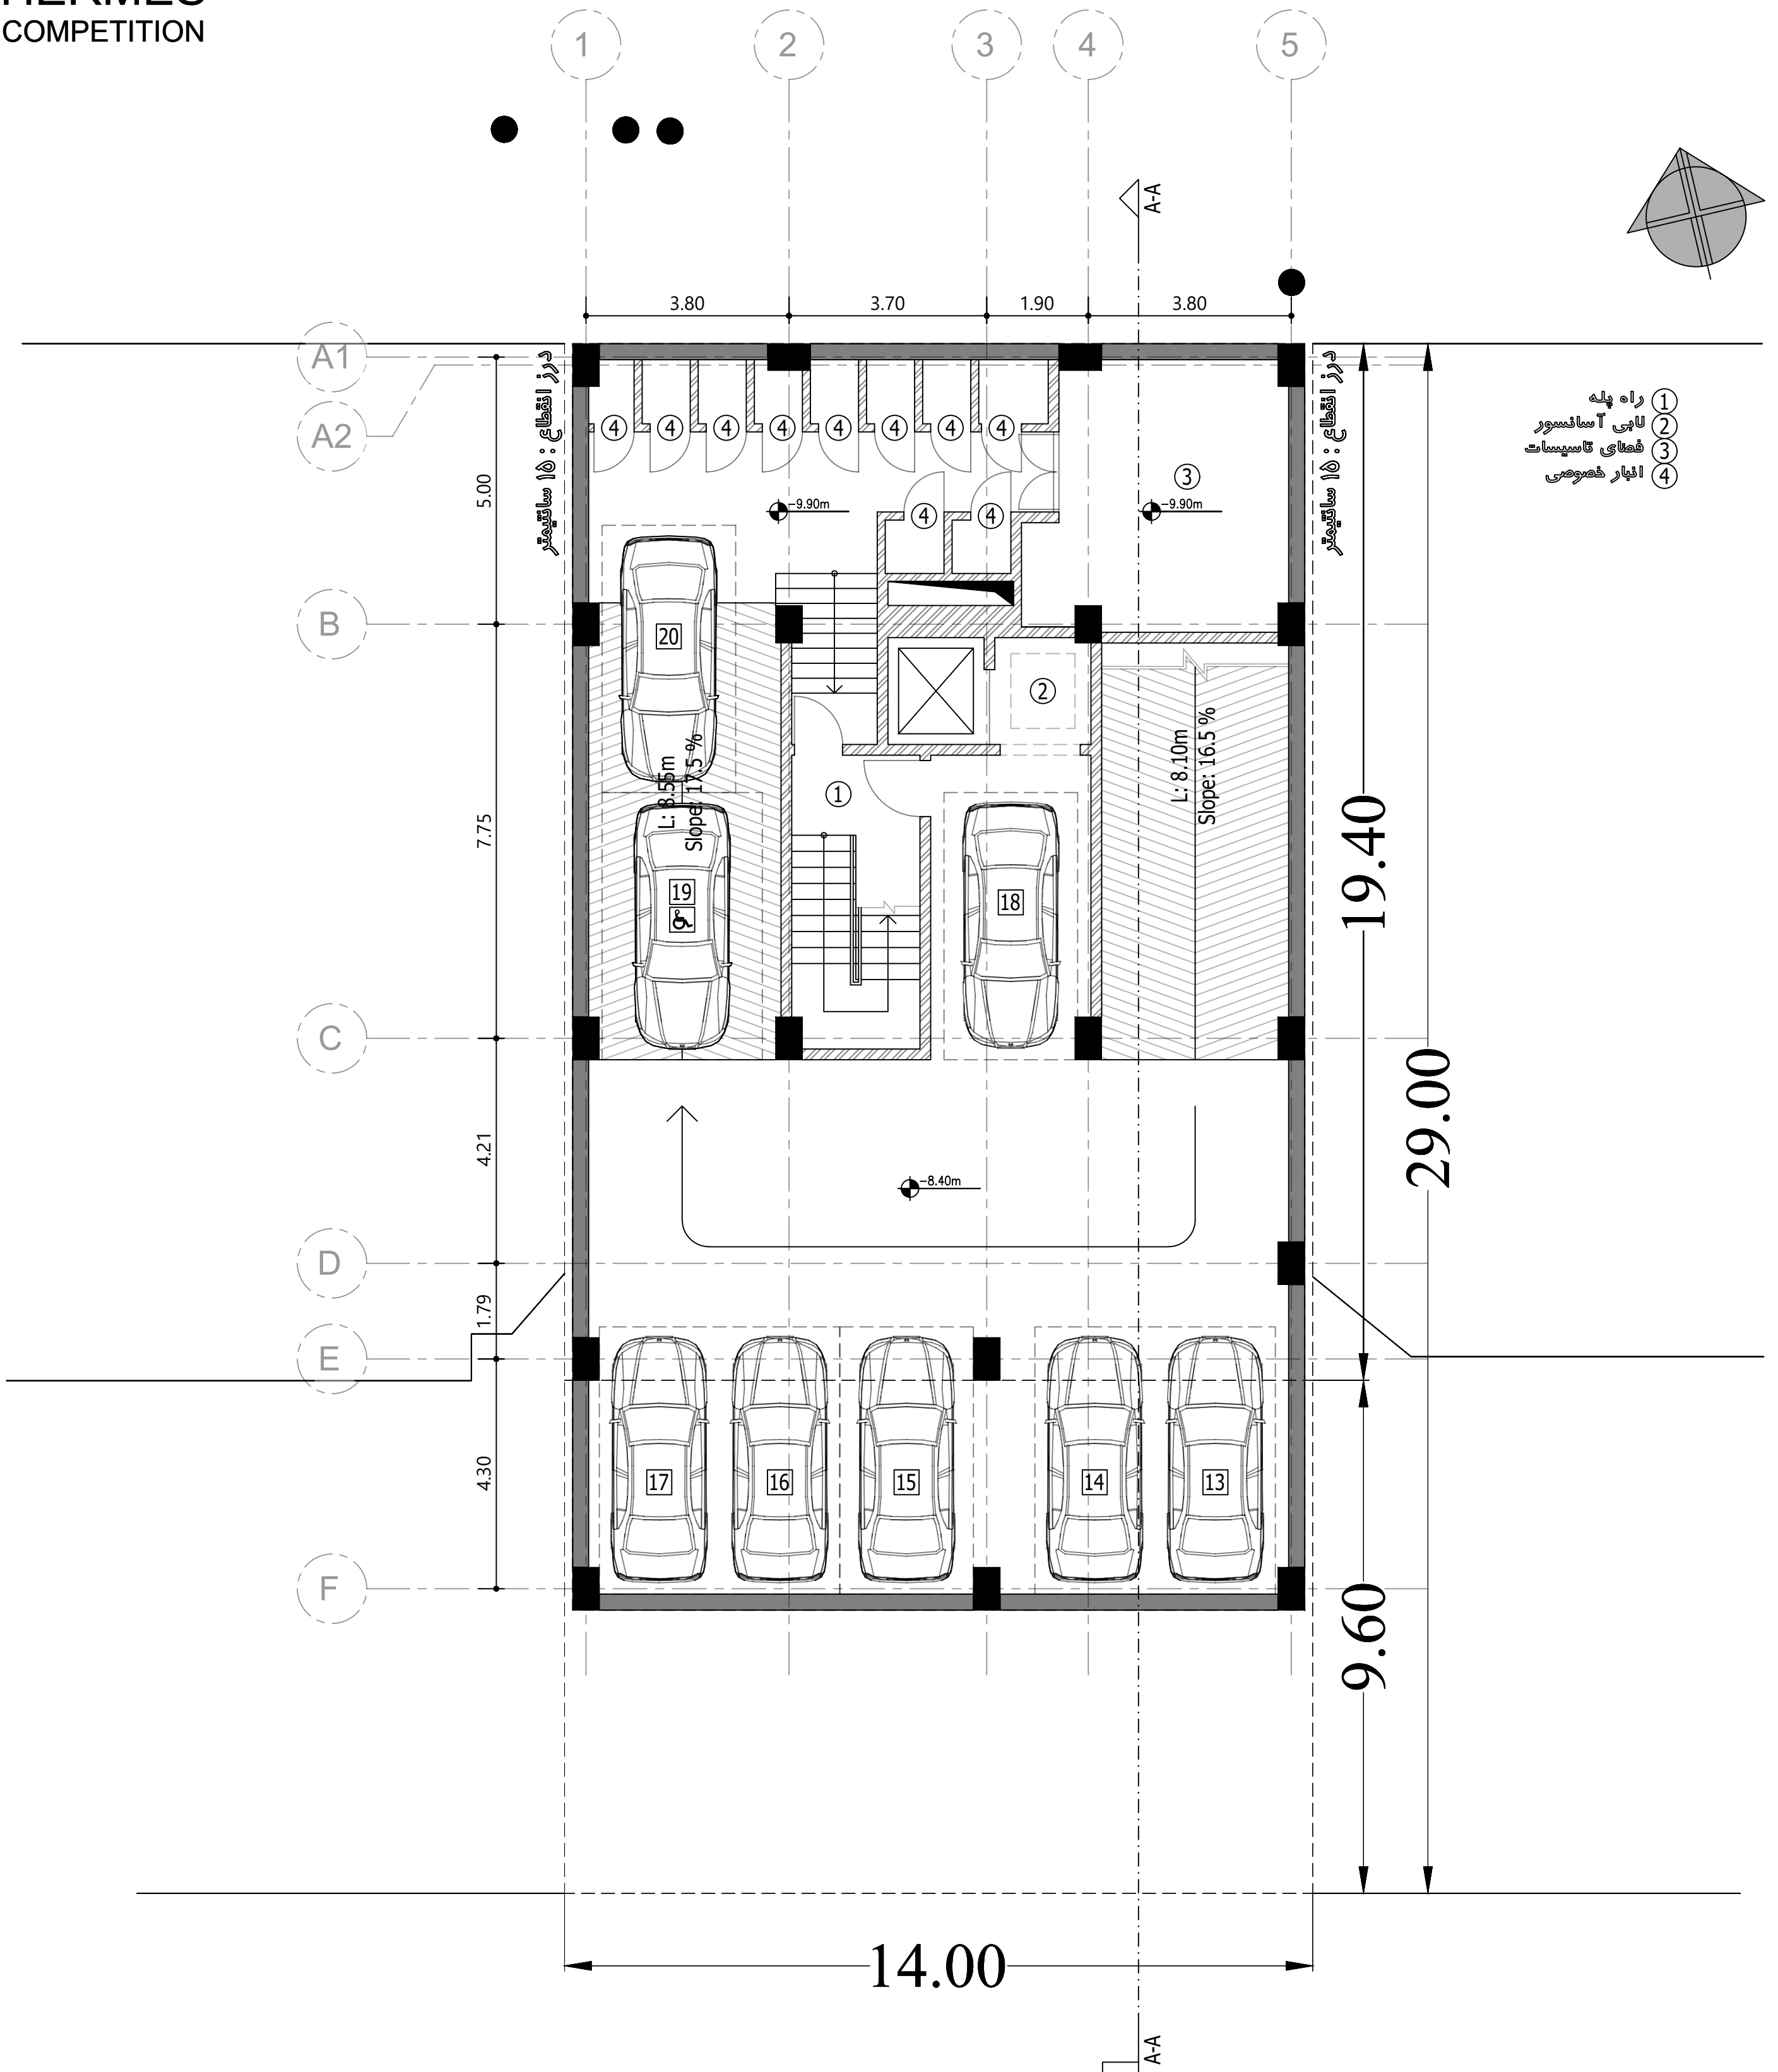



پلان میلمان
زیرزمین منفی سه

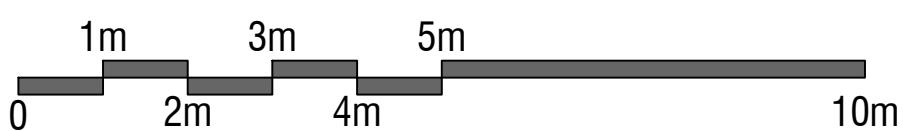

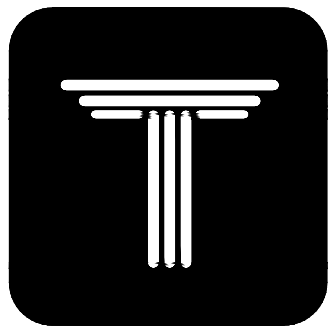


HERMES
COMPETITION

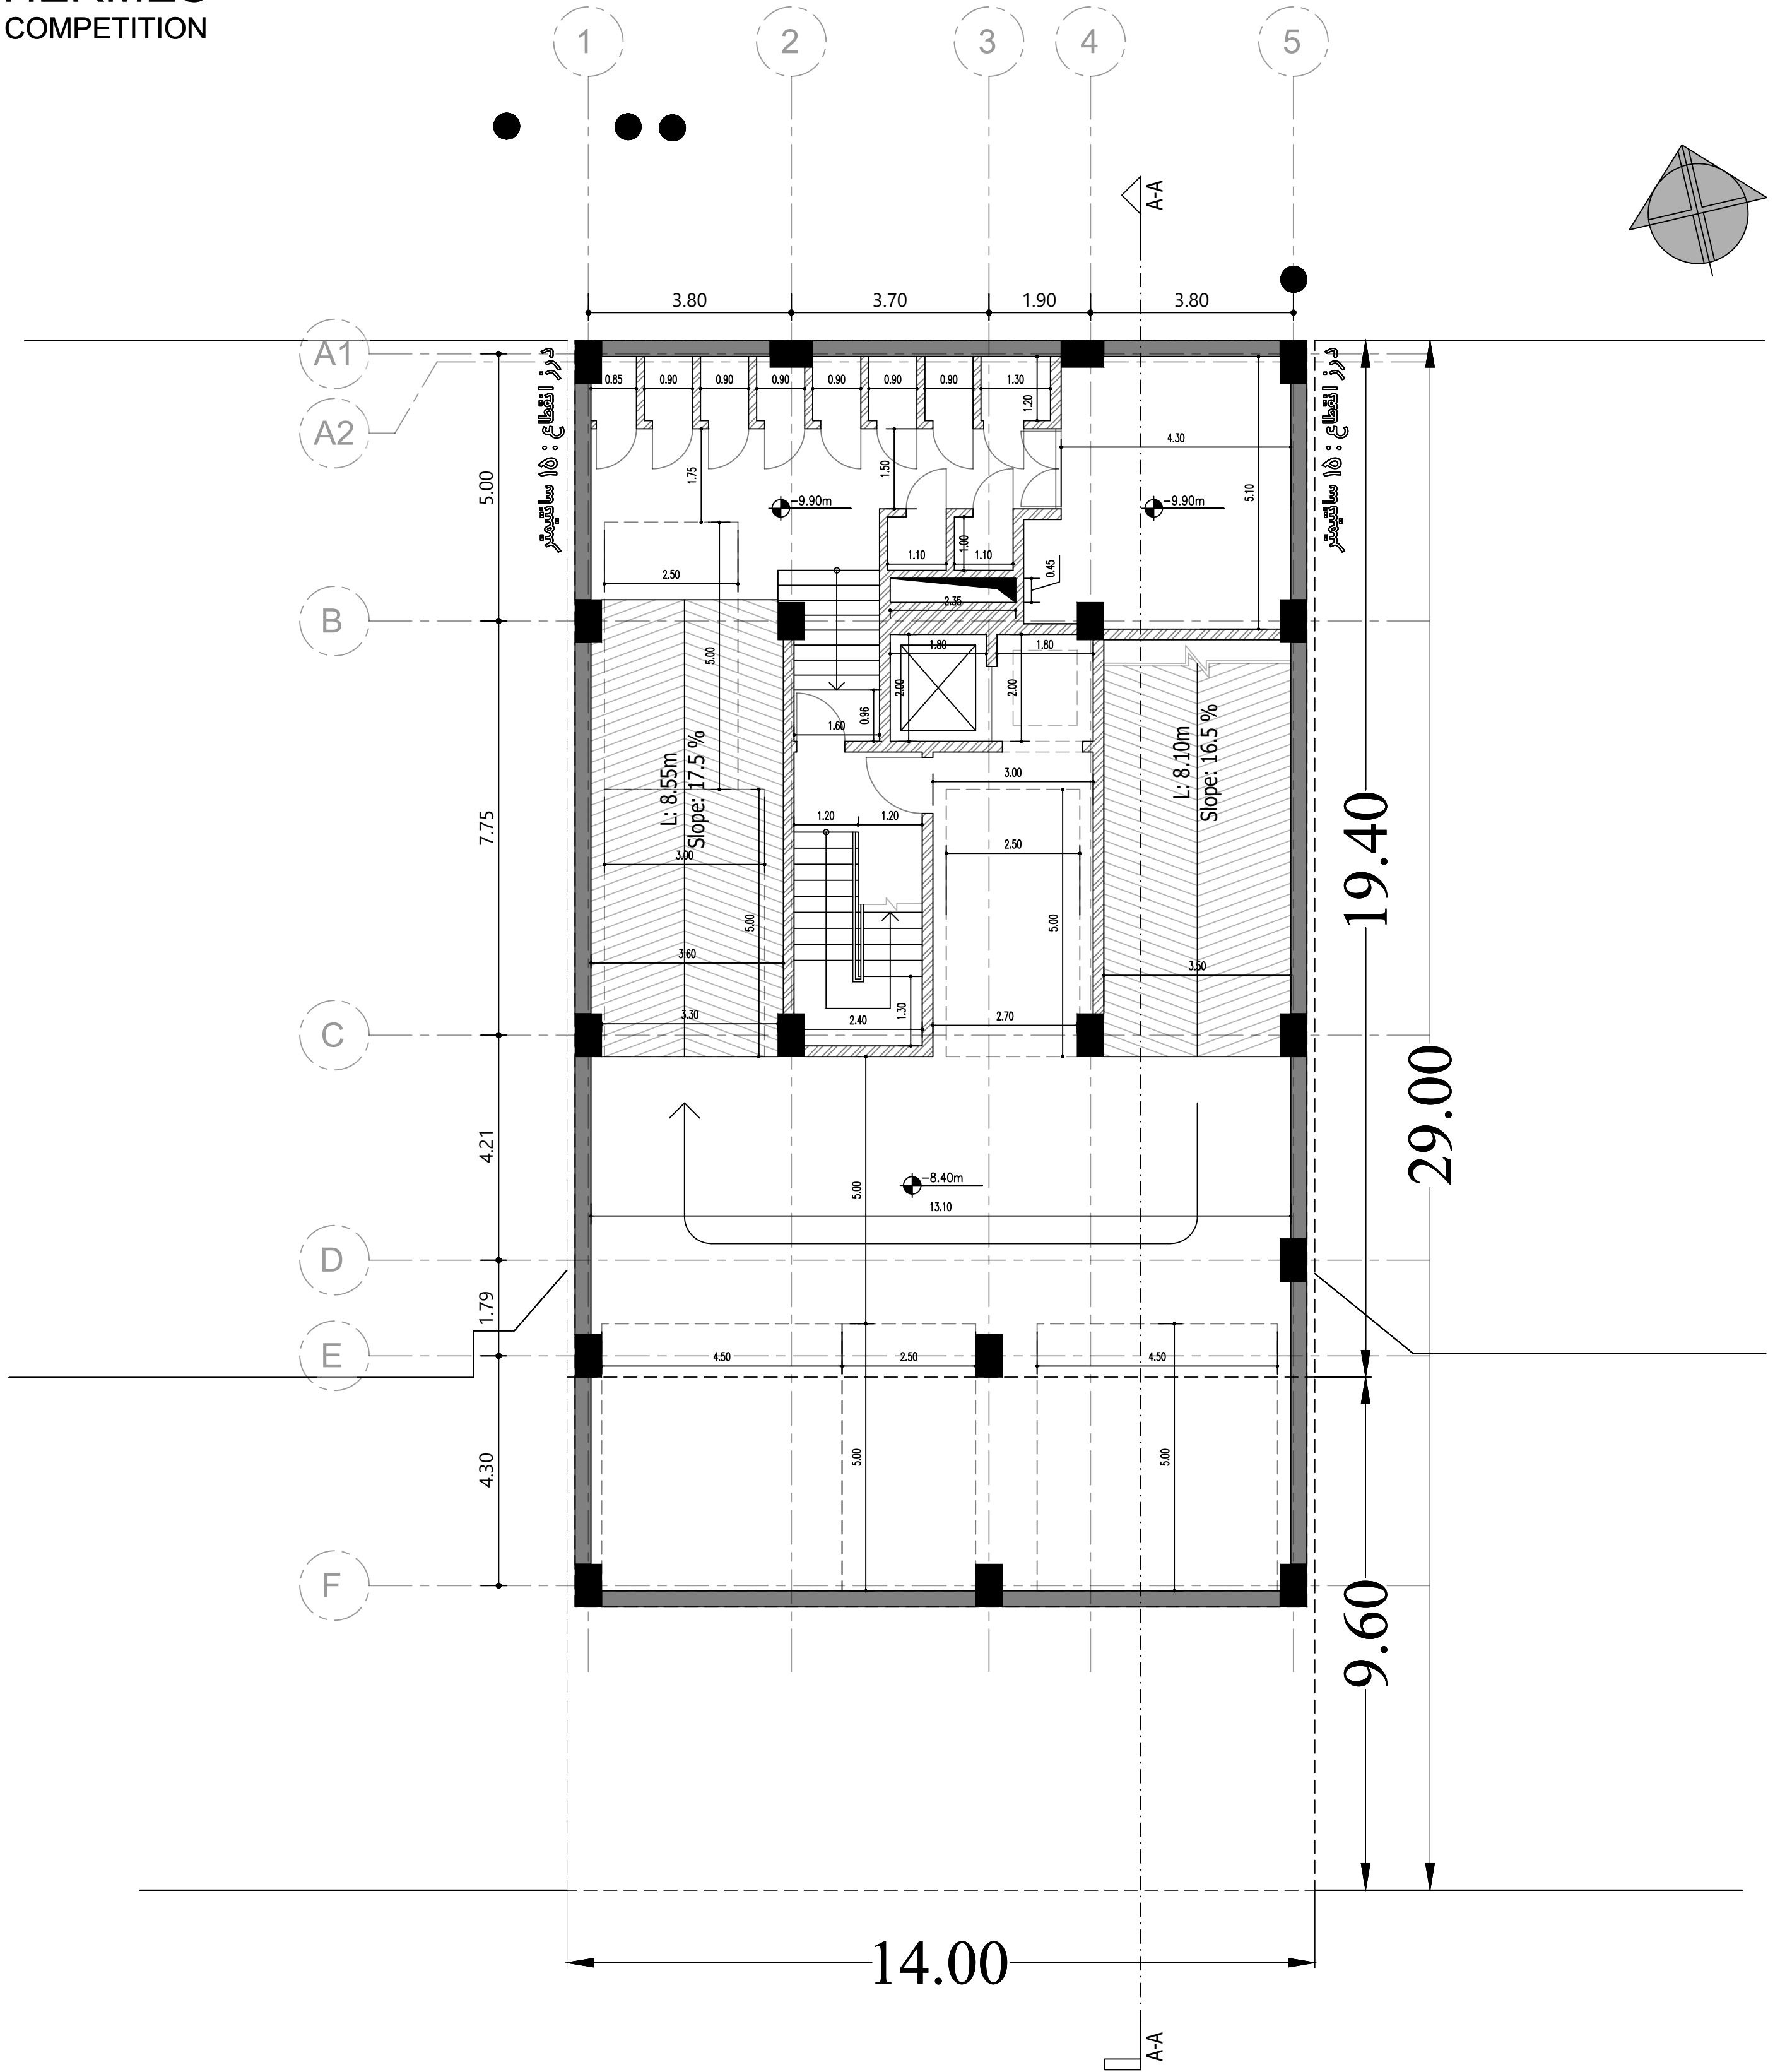


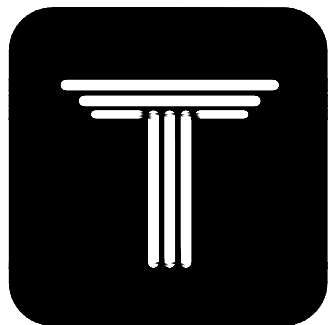

HERMES
COMPETITION

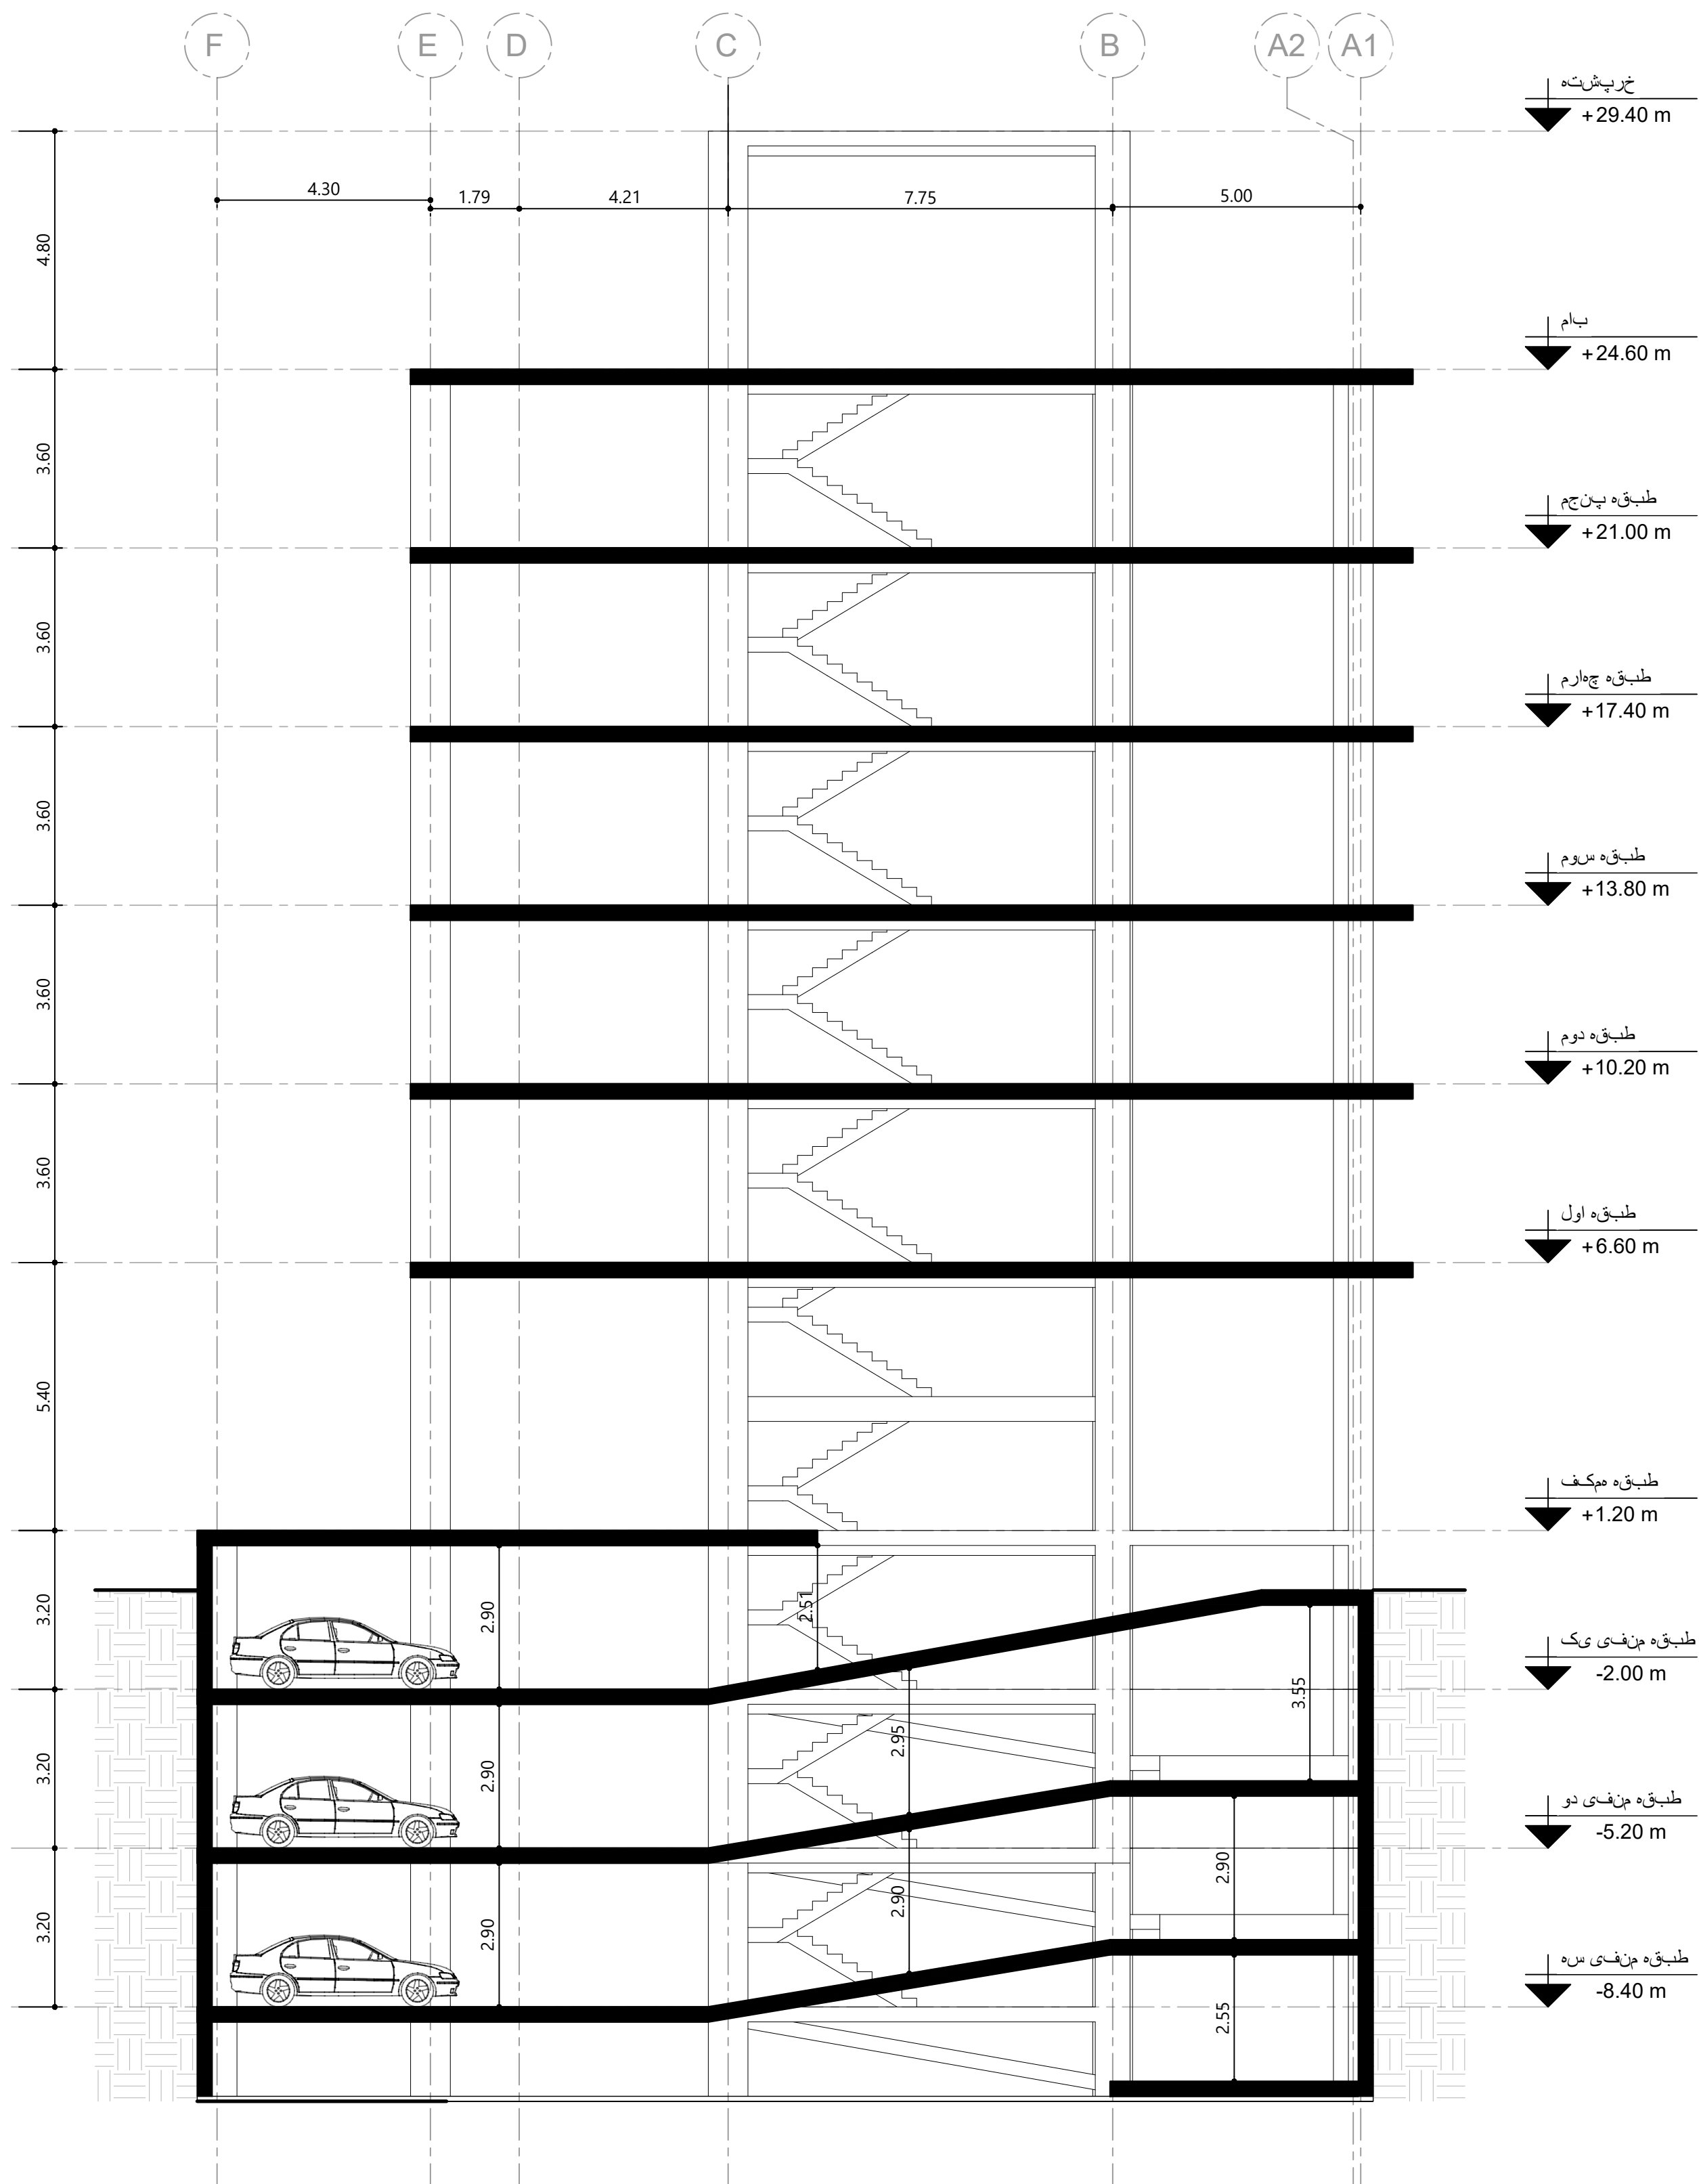

پرش A-A

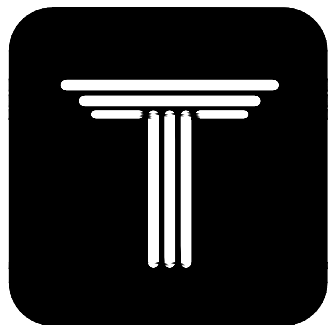


HERMES
COMPETITION

جدول مساحت کلی مسابقه ساختمان "هرمس"

کاربری / طبقات	مسکونی			پارکینگ سالم	پارکینگ مزاحم	انبار		مساحت کل طبقه
	واحد	مساحت کل	مساحت واحدها			واحد	مساحت	
زیرزمین ۳-	-	-	-	7	1	10	14.70	324.69
زیرزمین ۲-	-	-	-	6	0	0	00.00	324.69
زیرزمین ۱-	-	-	-	6	0	0	00.00	324.69
همکف				-	-	-	-	264.17
اول	2	275.13	واحد شرقی : 122.92 واحد غربی : 123.77	-	-	-	-	275.13
دوم	2	275.13	واحد شرقی : 122.92 واحد غربی : 123.77	-	-	-	-	275.13
سوم	2	275.13	واحد شرقی : 122.92 واحد غربی : 123.77	-	-	-	-	275.13
چهارم	2	275.13	واحد شرقی : 122.92 واحد غربی : 123.77	-	-	-	-	275.13
پنجم	2	275.13	واحد شرقی : 122.92 واحد غربی : 123.77	-	-	-	-	275.13
جمع	مجموع مساحت مسکونی			-	مجموع تعداد پارکینگ سالم	مجموع تعداد پارکینگ مزاحم	مجموع مساحت انبار	مساحت کل مجموعه
	10	1233.45		-	19	1	14.70	2613.89

دیوارهای مشترک بین فضای مسکونی و مشاعات (راه پله، آسانسور و لابی) جزء مساحت مسکونی محاسبه می شود
نیازی به پر کردن خانه های با علامت (-) نیست
لطفا پلی لاین مساحت کل طبقه و واحدهای مسکونی در فایل اتوکد ترسیم شود

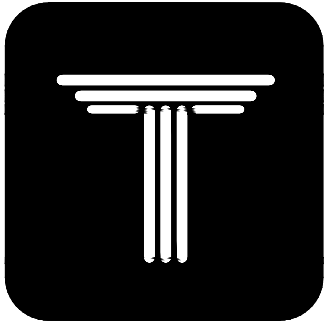

HERMES
COMPETITION

