



HERMES  
COMPETITION

جدول مساحت کلی مسابقه ساختمان "هرمس"


مساحت کل طبقه مساحت	انبار		پارکینگ مزاحم	پارکینگ سالم	راه پله + آسانسور + لابی	مسکونی			کاربری
	مساحت	تعداد	تعداد	تعداد	مساحت	مساحت واحدها	مساحت کل	واحد	طبقات
324.7	20.70	9	00	8	21	-	-	-	زیرزمین ۳-
324.7	00.00	00	00	7	21	-	-	-	زیرزمین ۲-
324.7	5.40	1	00	6	21	-	-	-	زیرزمین ۱-
210.80	-	-	-	-	21				همکف
275.13	-	-	-	-	27.12	واحد شرقی : 123.98 واحد غربی : 124.77	246.70	2	اول
275.13	-	-	-	-	27.12	واحد شرقی : 123.98 واحد غربی : 124.77	246.70	2	دوم
275.13	-	-	-	-	27.12	واحد شرقی : 123.98 واحد غربی : 124.77	246.70	2	سوم
275.13	-	-	-	-	27.12	واحد شرقی : 123.98 واحد غربی : 124.77	246.70	2	چهارم
275.13	-	-	-	-	27.12	واحد شرقی : 123.98 واحد غربی : 124.77	246.70	2	پنجم
مساحت کل مجموعه	مجموع مساحت انبار	مجموع تعداد پارکینگ مزاحم	مجموع تعداد پارکینگ سالم	-	مجموع مساحت مسکونی				جمع
<b>2560.55</b>	26.10	00	00	21	-	0000.00		10	

دیوارهای مشترک بین فضای مسکونی و مشاعات (راه پله، آسانسور و لابی) جزء مساحت مسکونی محاسبه می شود


نیازی به پر کردن خانه های با علامت (-) نیست

لطفا پلی لاین مساحت کل طبقه و واحدهای مسکونی در فایل اتوکد ترسیم شود



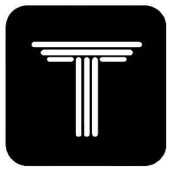


HERMES  
COMPETITION

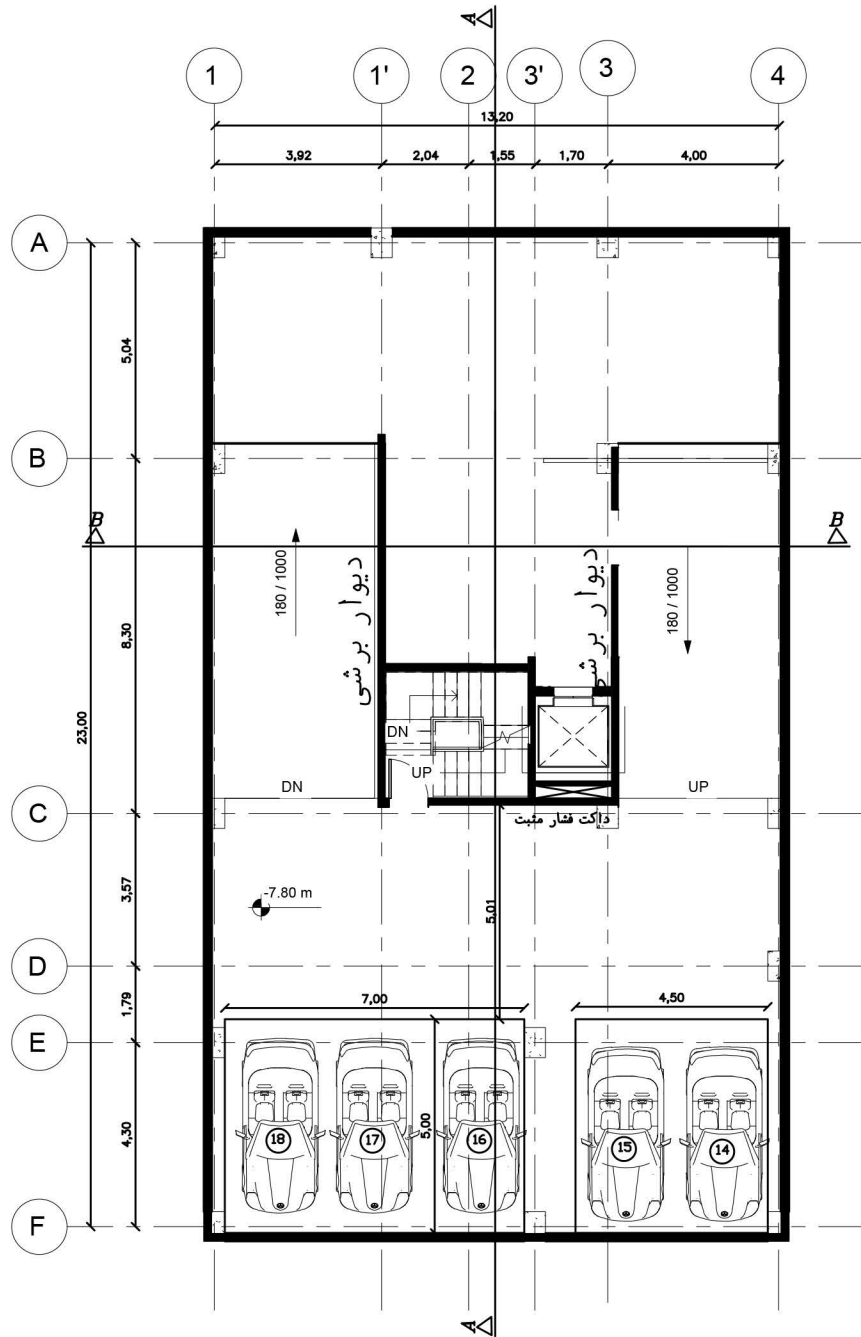

پلان زیرزمین ۳-



Scale : 1/100

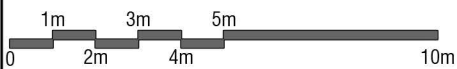






HERMES  
COMPETITION

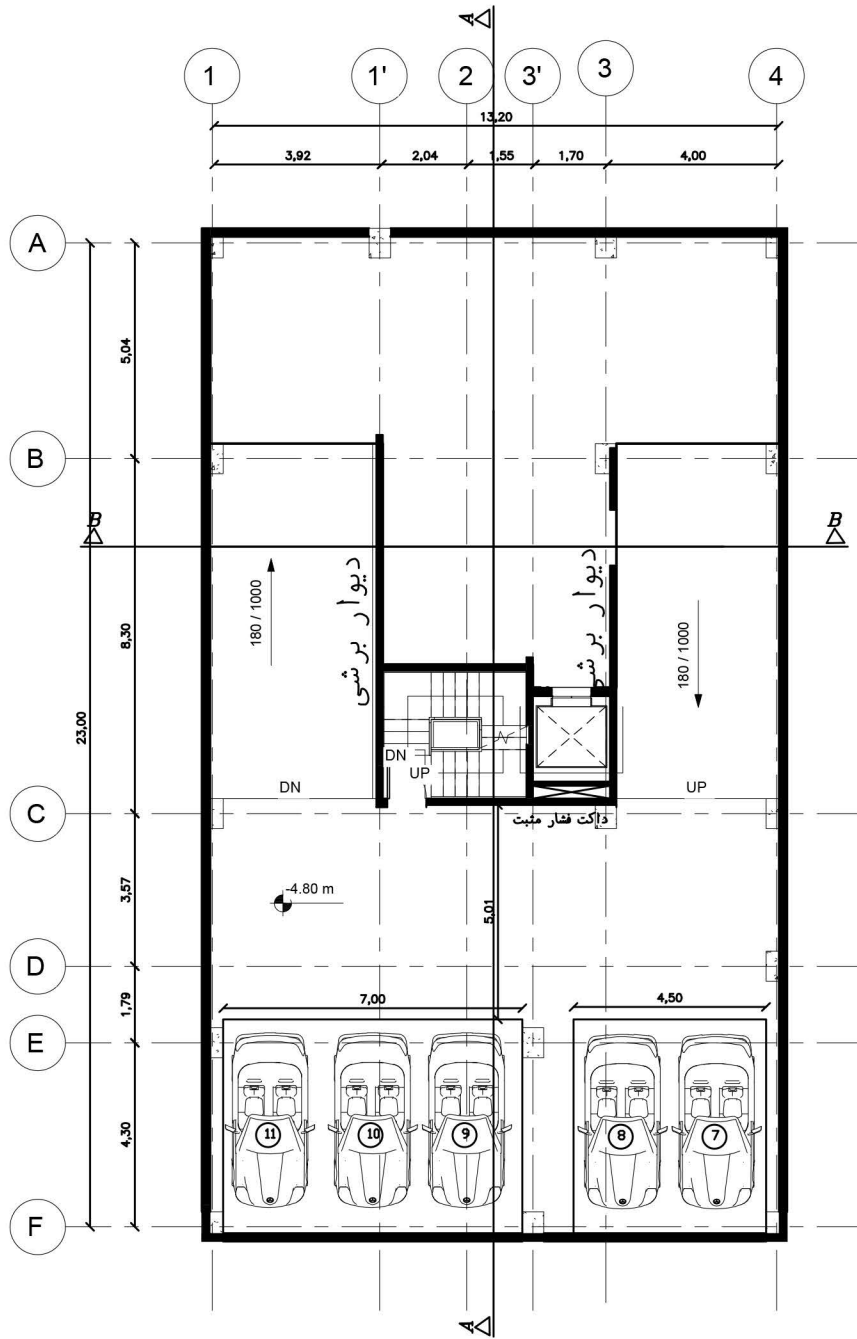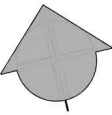



پلان زیرزمین -۲

Scale : 1/100

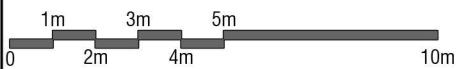




HERMES  
COMPETITION

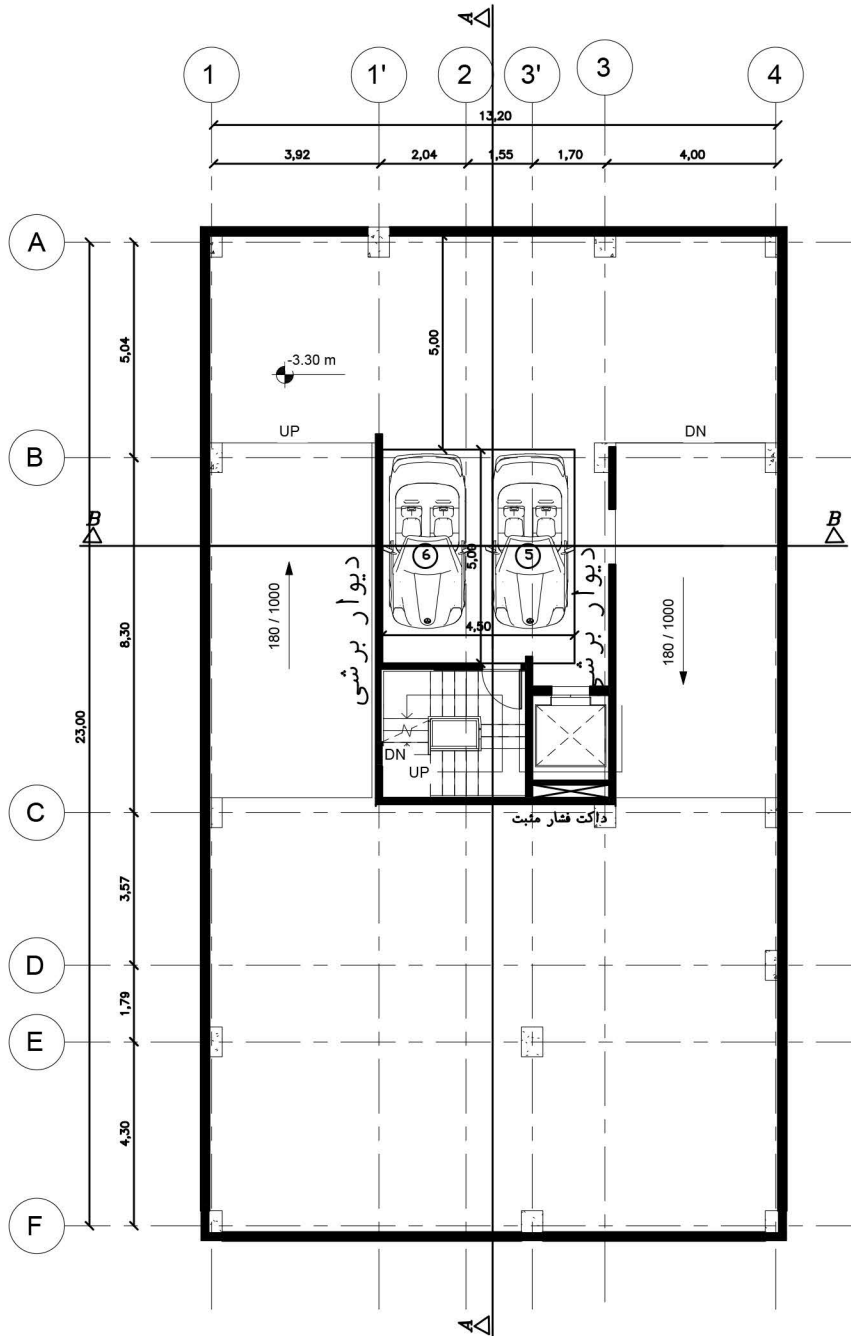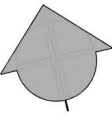



پلان نیم طبقه زیرزمین ۱-

Scale : 1/100

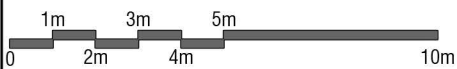




HERMES  
COMPETITION

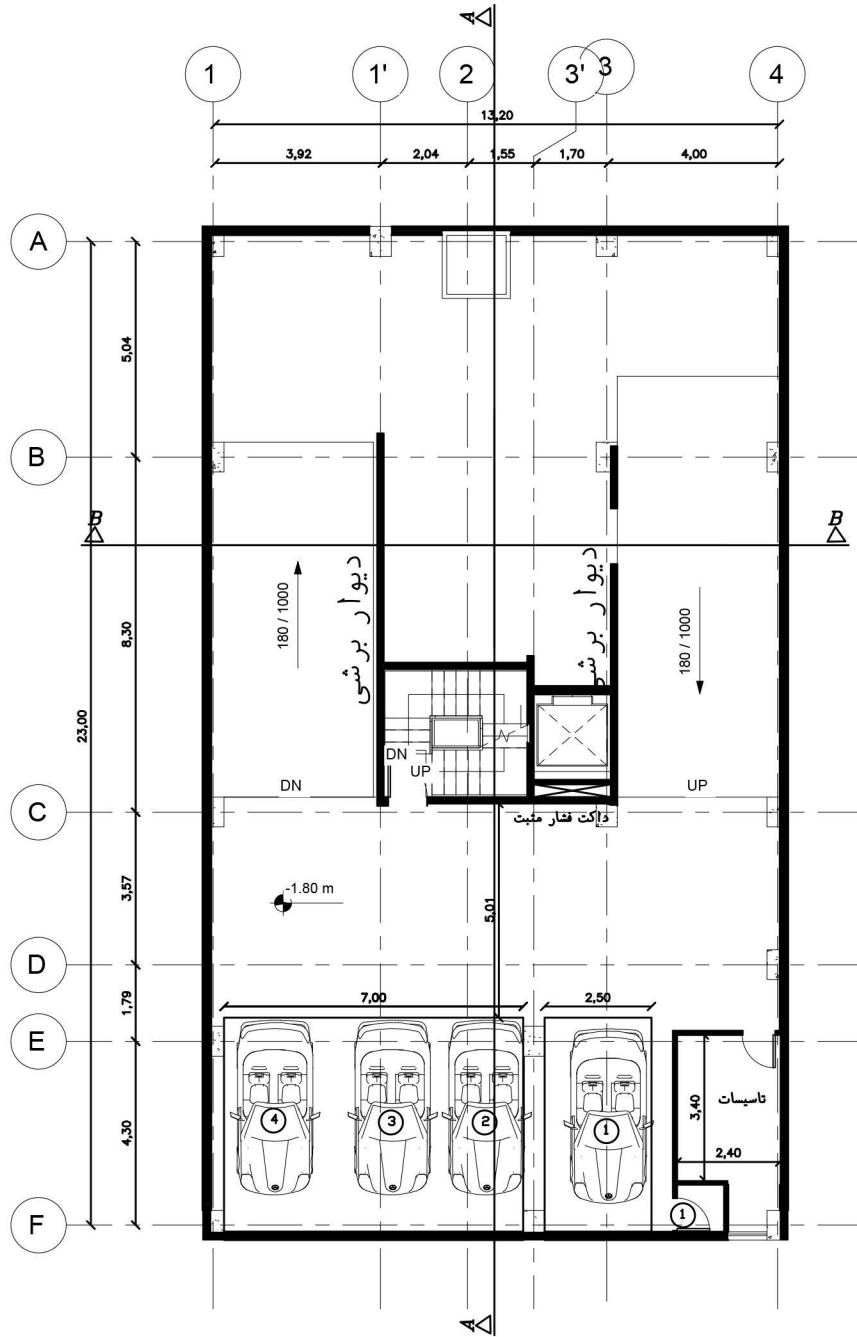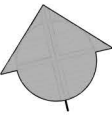


پلان زیرزمین ۱ -

Scale : 1/100

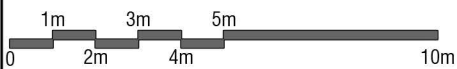




HERMES  
COMPETITION

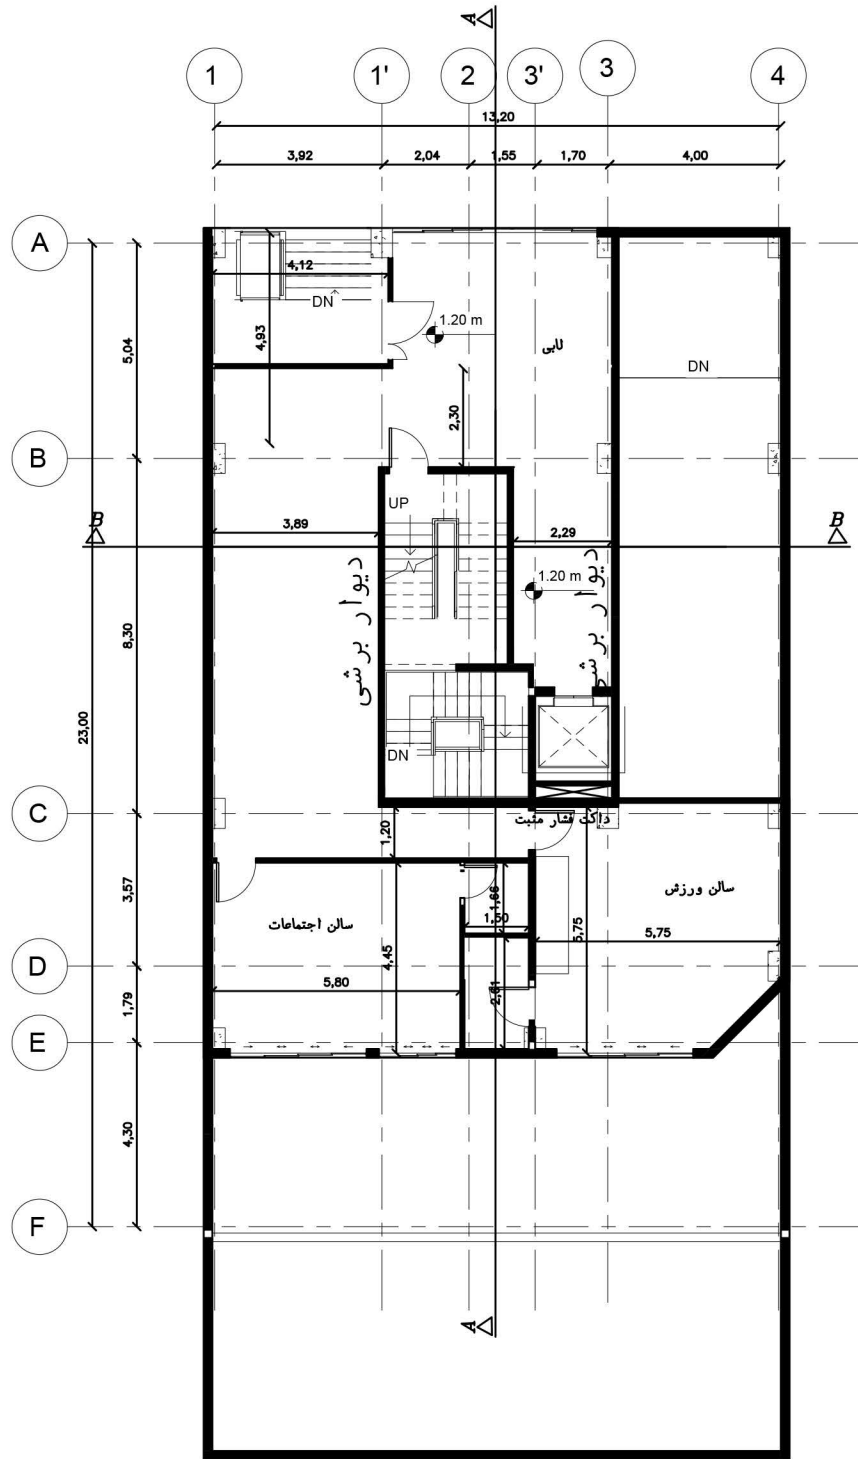



پلان طبقه همکف

Scale : 1/100

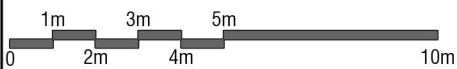




HERMES  
COMPETITION

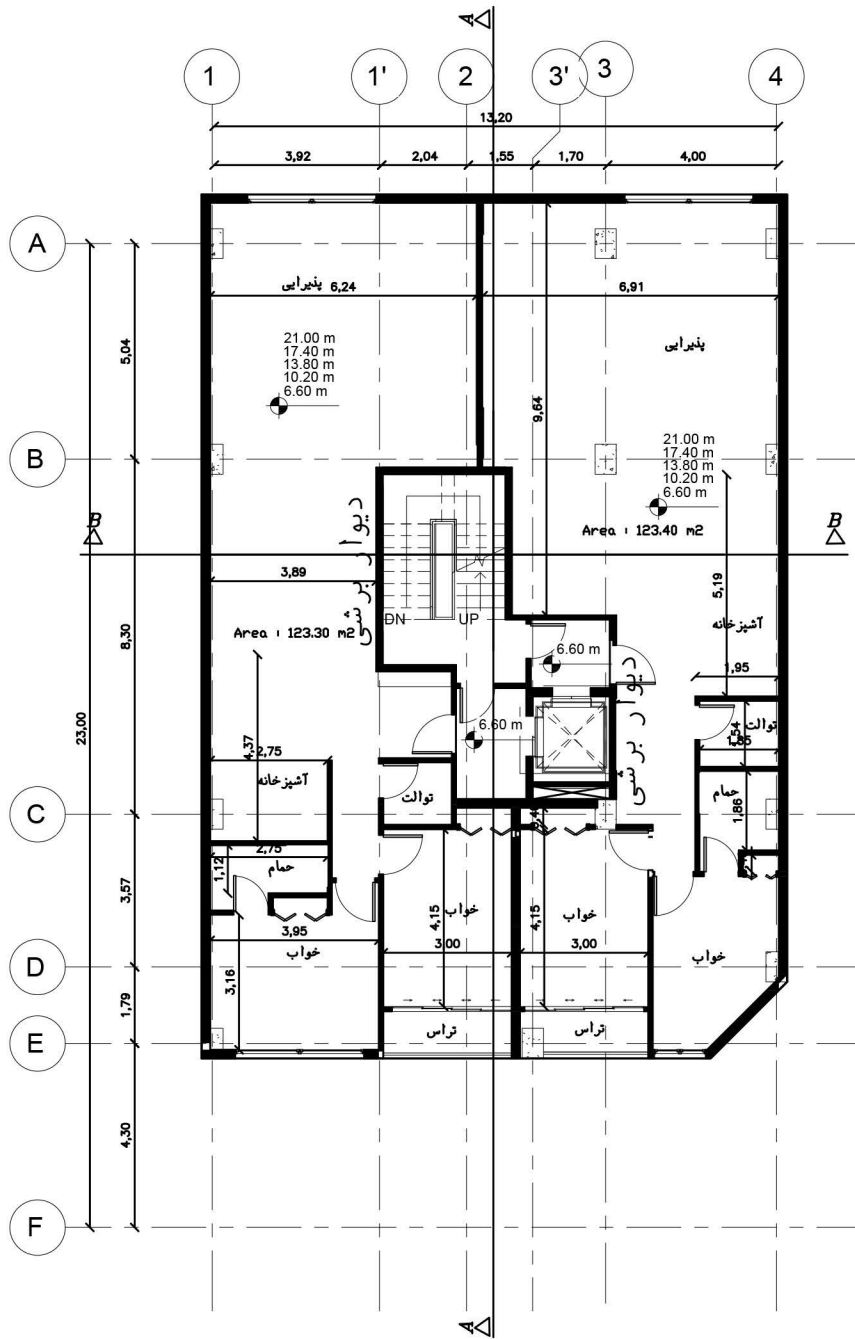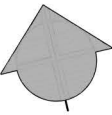

پلان تپ طبقات

Scale : 1/100

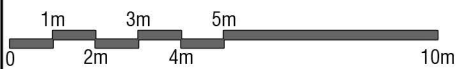



HERMES  
COMPETITION



4,30 1,79 3,57 8,30 5,04

07. Roof + 29.40 m

06. Roof + 24.60 m

05. Fifth Floor Plan + 21.00 m

04. Fourth Floor Plan + 17.40 m

03. Third Floor Plan + 13.80 m

02. Second Floor Plan + 10.20 m

01. First Floor Plan + 6.60 m

00. Lobby + 1.20 m

00. Ground Floor Plan ± 0.00 m

-01. Basement -1.80 m

-01' -3.30 m

-02. Basement -4.80 m

-02' -6.30 m


-03. Basement -7.80 m

-03' -9.30 m

A-A مقطع  
Scale : 1/100




HERMES  
COMPETITION

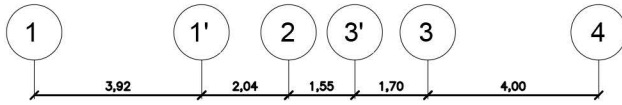

*B-B* مقطع  
Scale : 1/100




HERMES  
COMPETITION

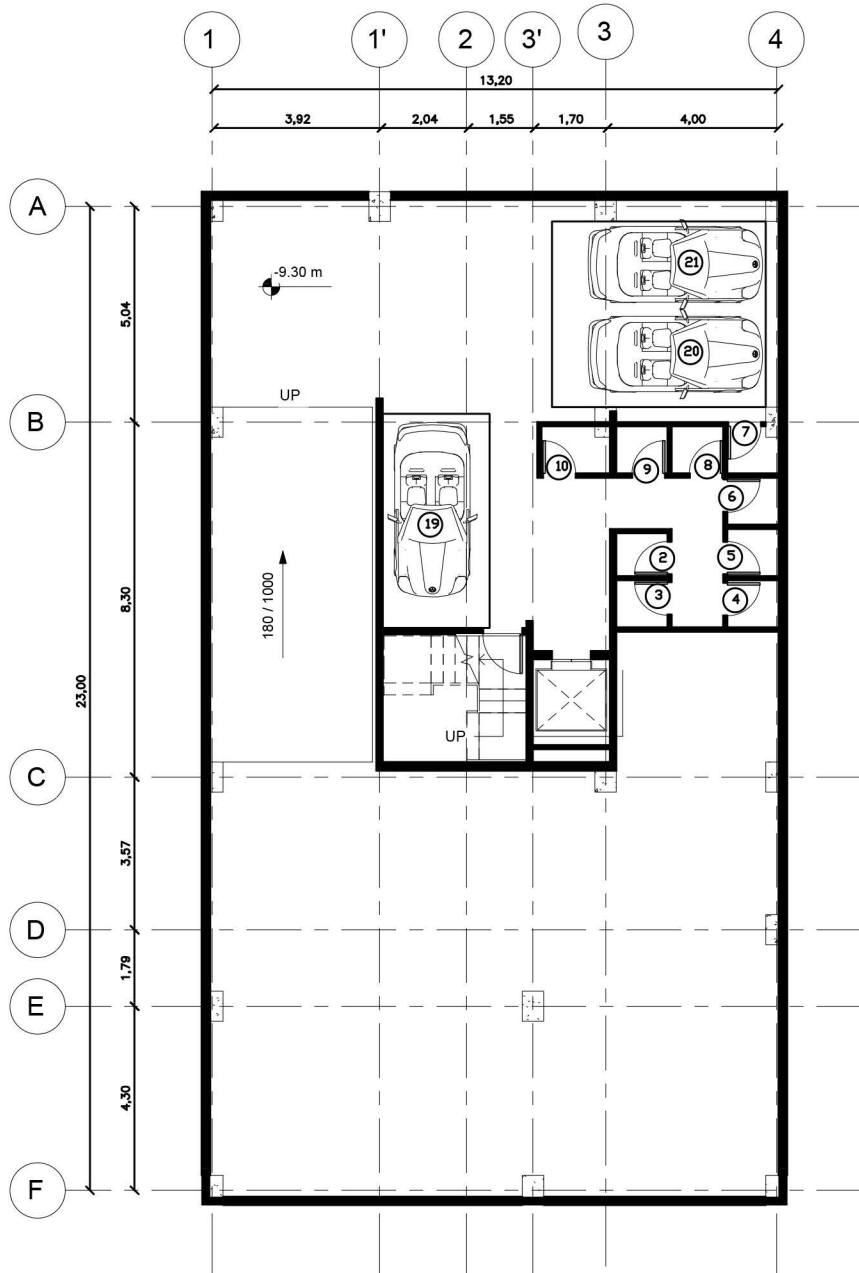


پلان نیم طبقه زیرزمین ۳-

Scale : 1/100

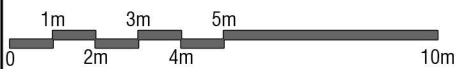




HERMES  
COMPETITION

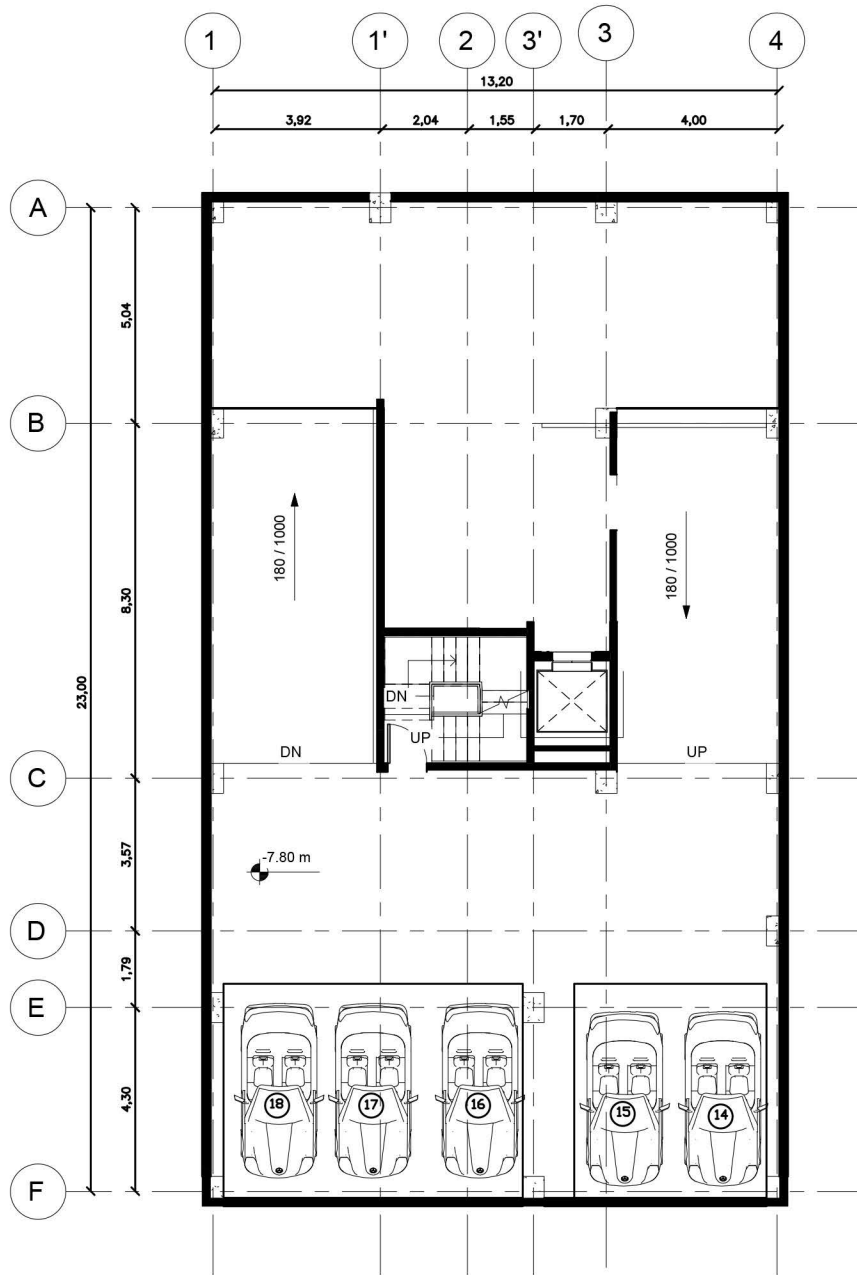

پلان زیرزمین -۳


Scale : 1/100

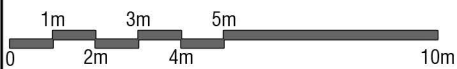






HERMES  
COMPETITION

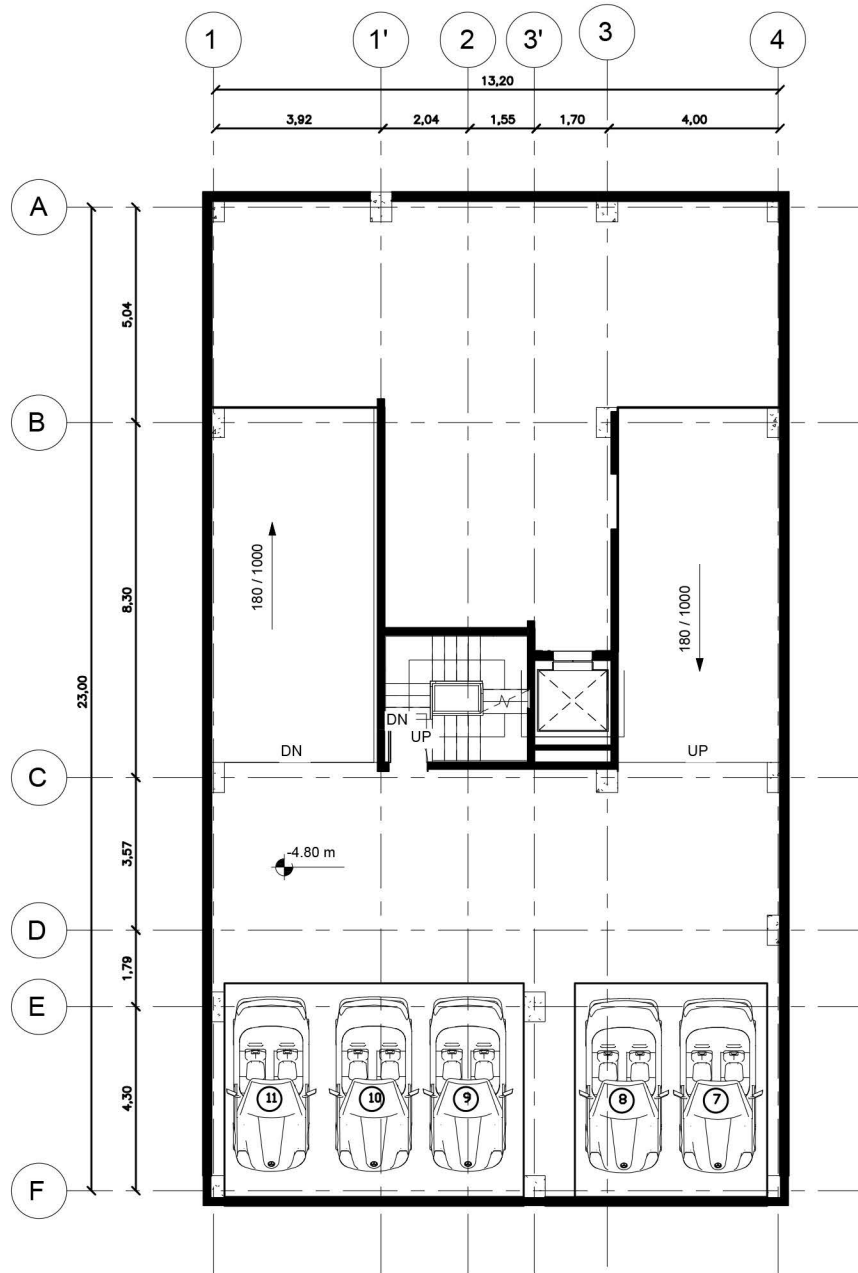


پلان زیرزمین ۲-

Scale : 1/100

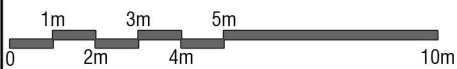




HERMES  
COMPETITION

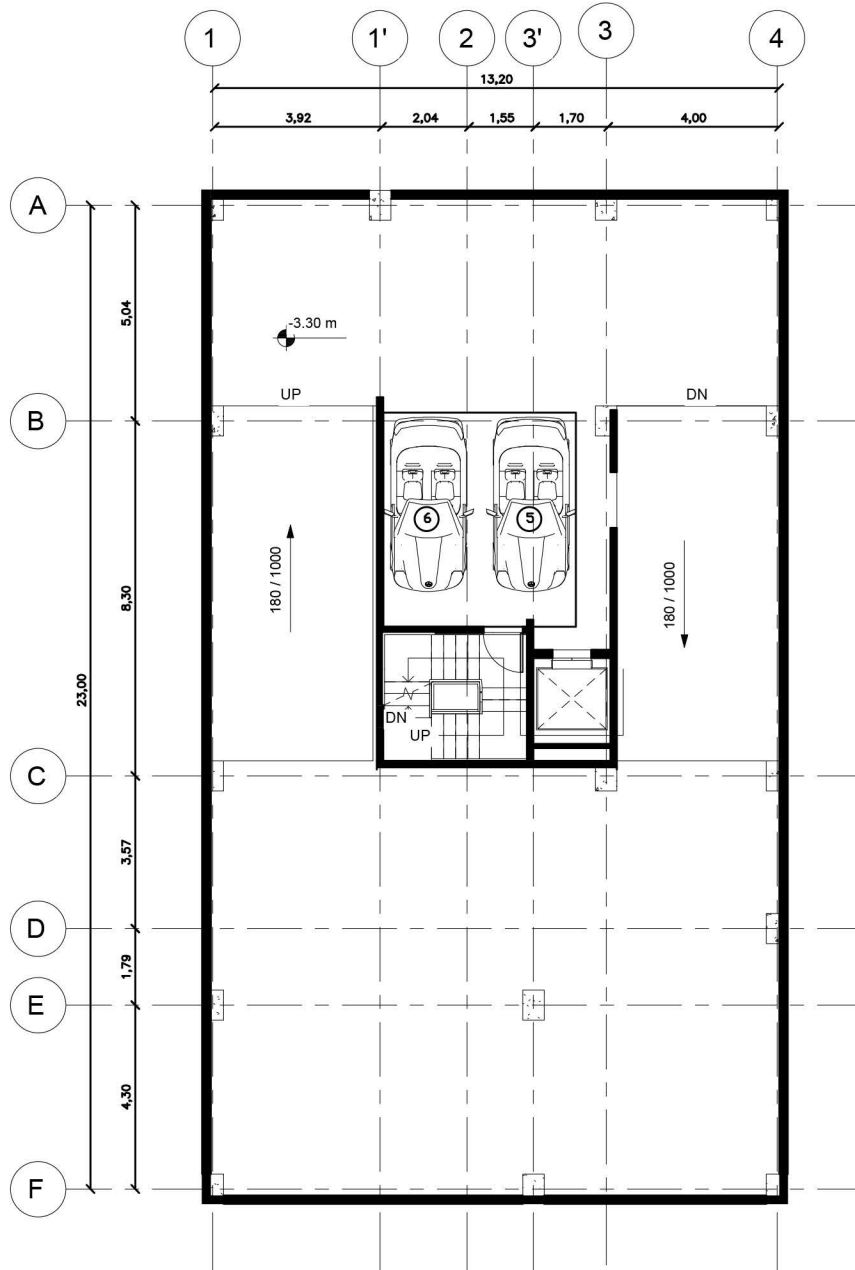


پلان نیم طبقه زیرزمین ۱-

Scale : 1/100

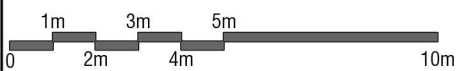




HERMES  
COMPETITION

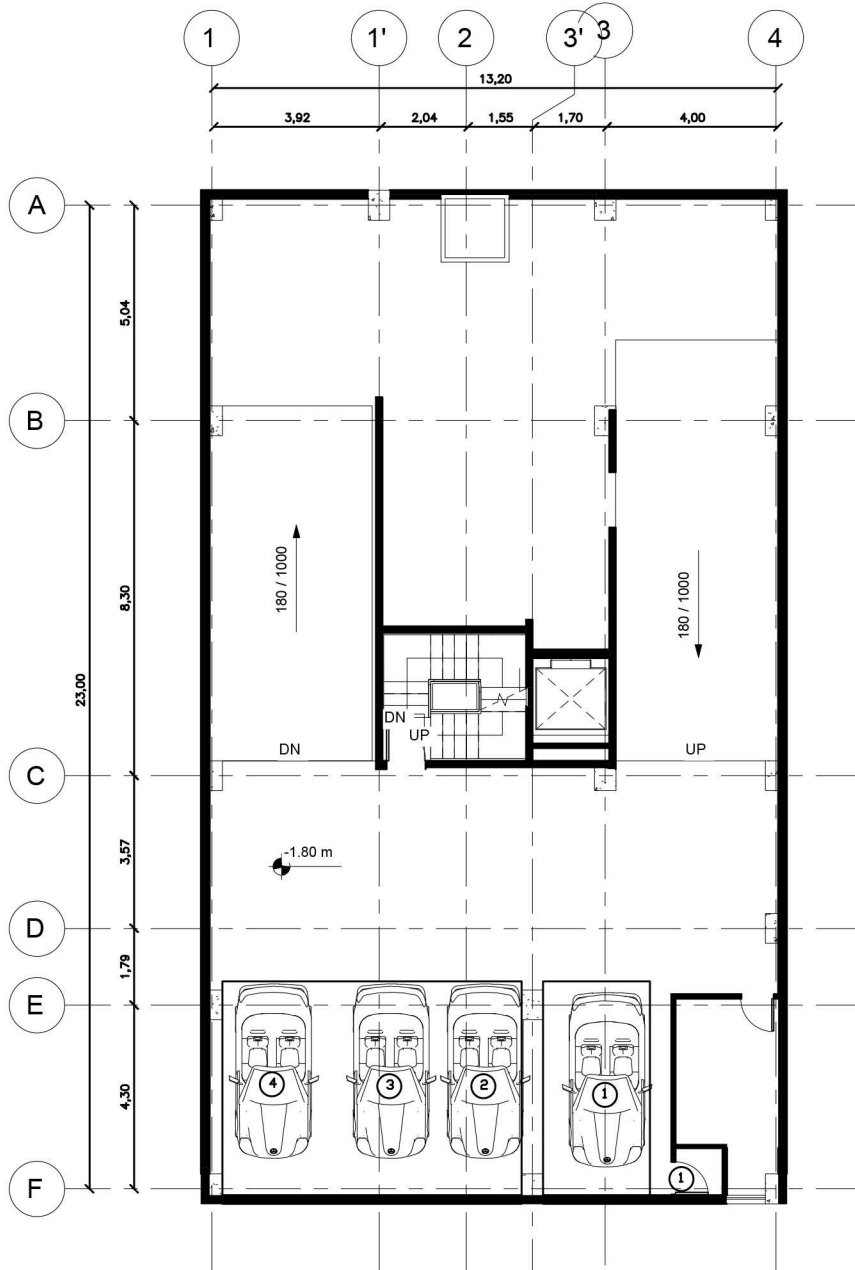


پلان زیرزمین -۱

Scale : 1/100

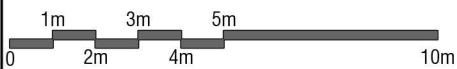




HERMES  
COMPETITION

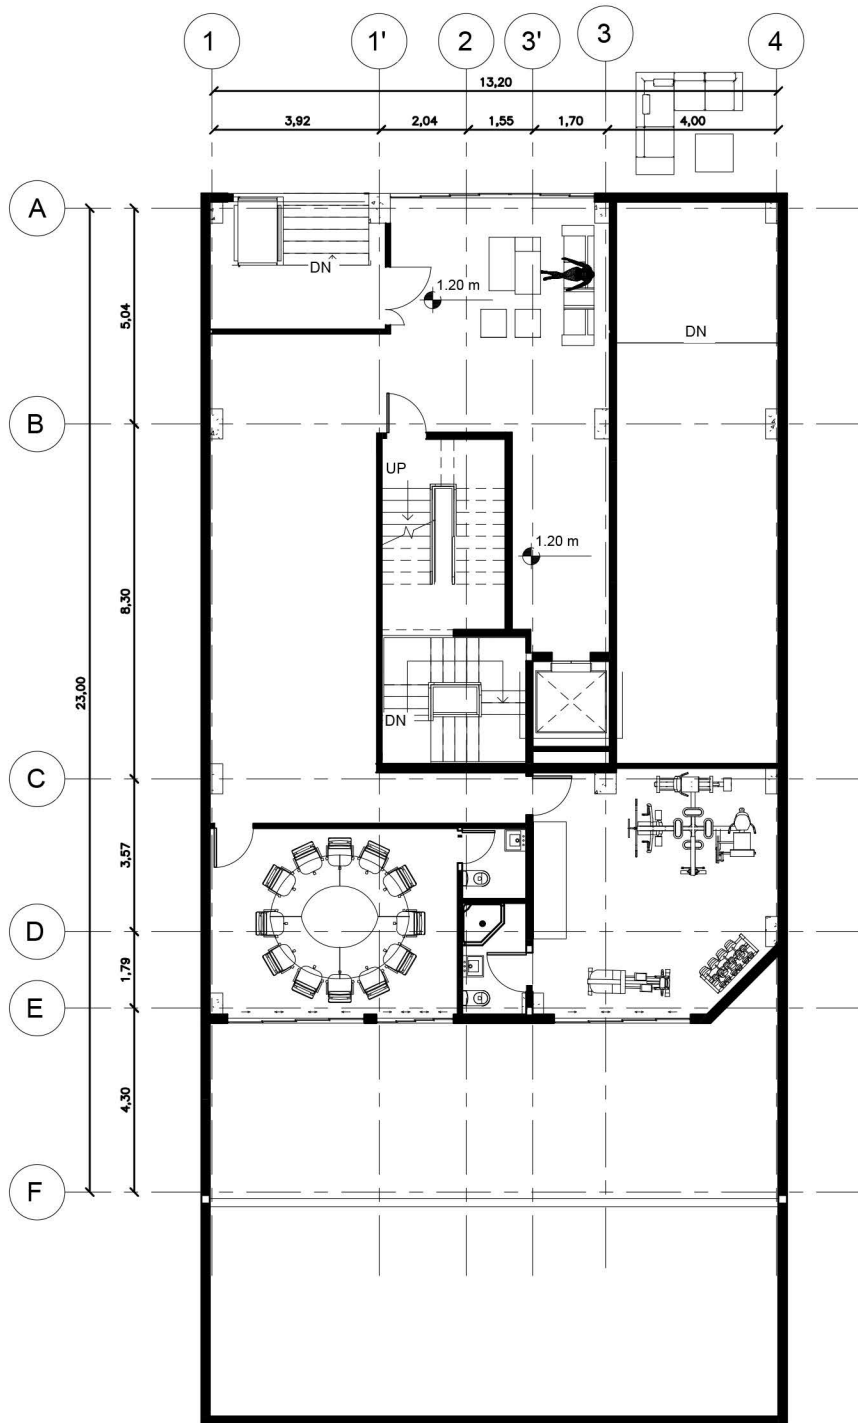



پلان طبقه همکف

Scale : 1/100

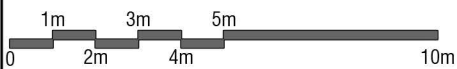



HERMES  
COMPETITION

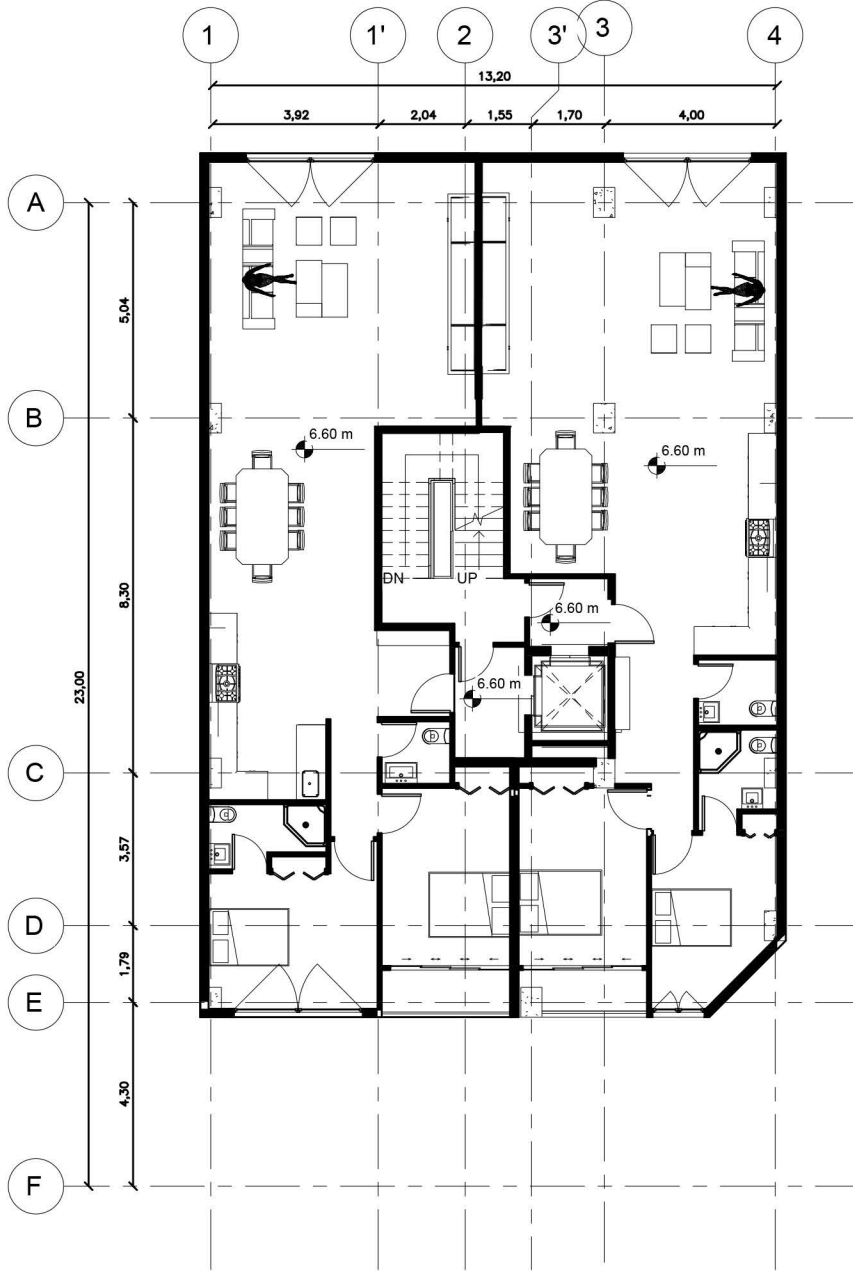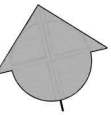

پلان تیپ طبقات

Scale : 1/100

