




Third Basement Furniture Plan
Sc: 1/100

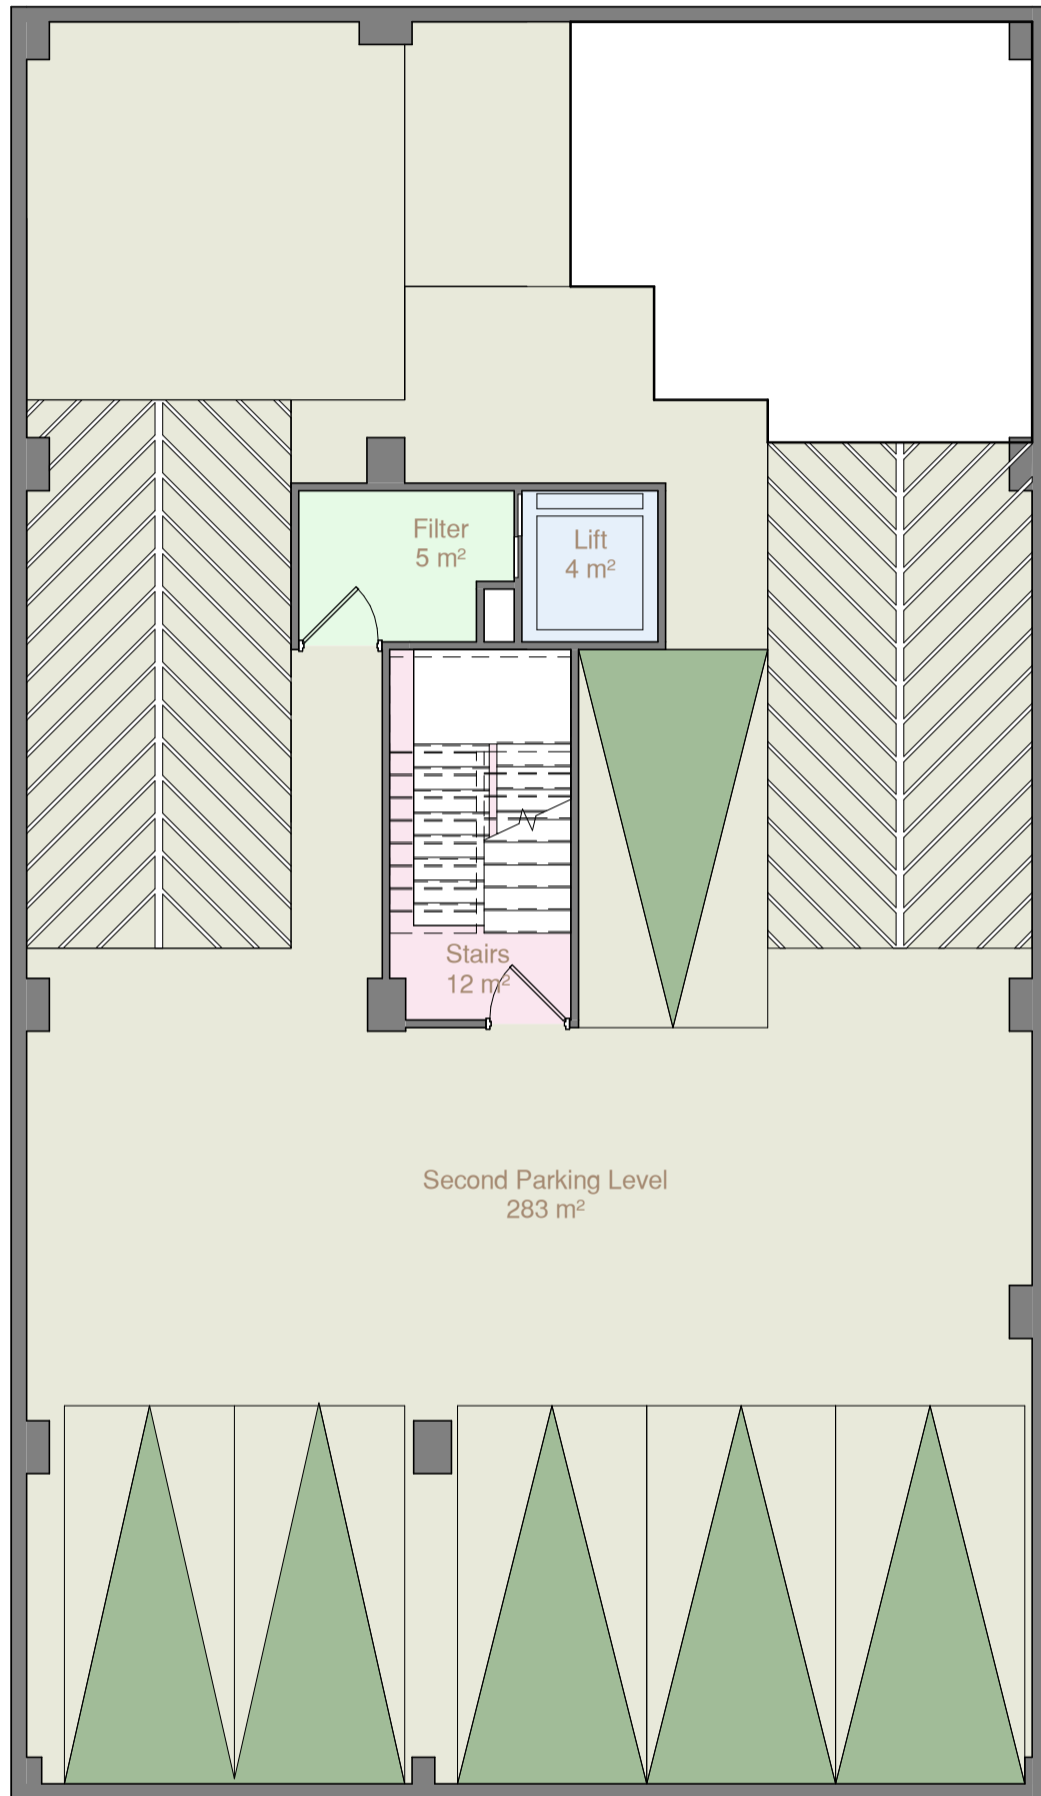


Second Basement Furniture Plan
Sc: 1/100

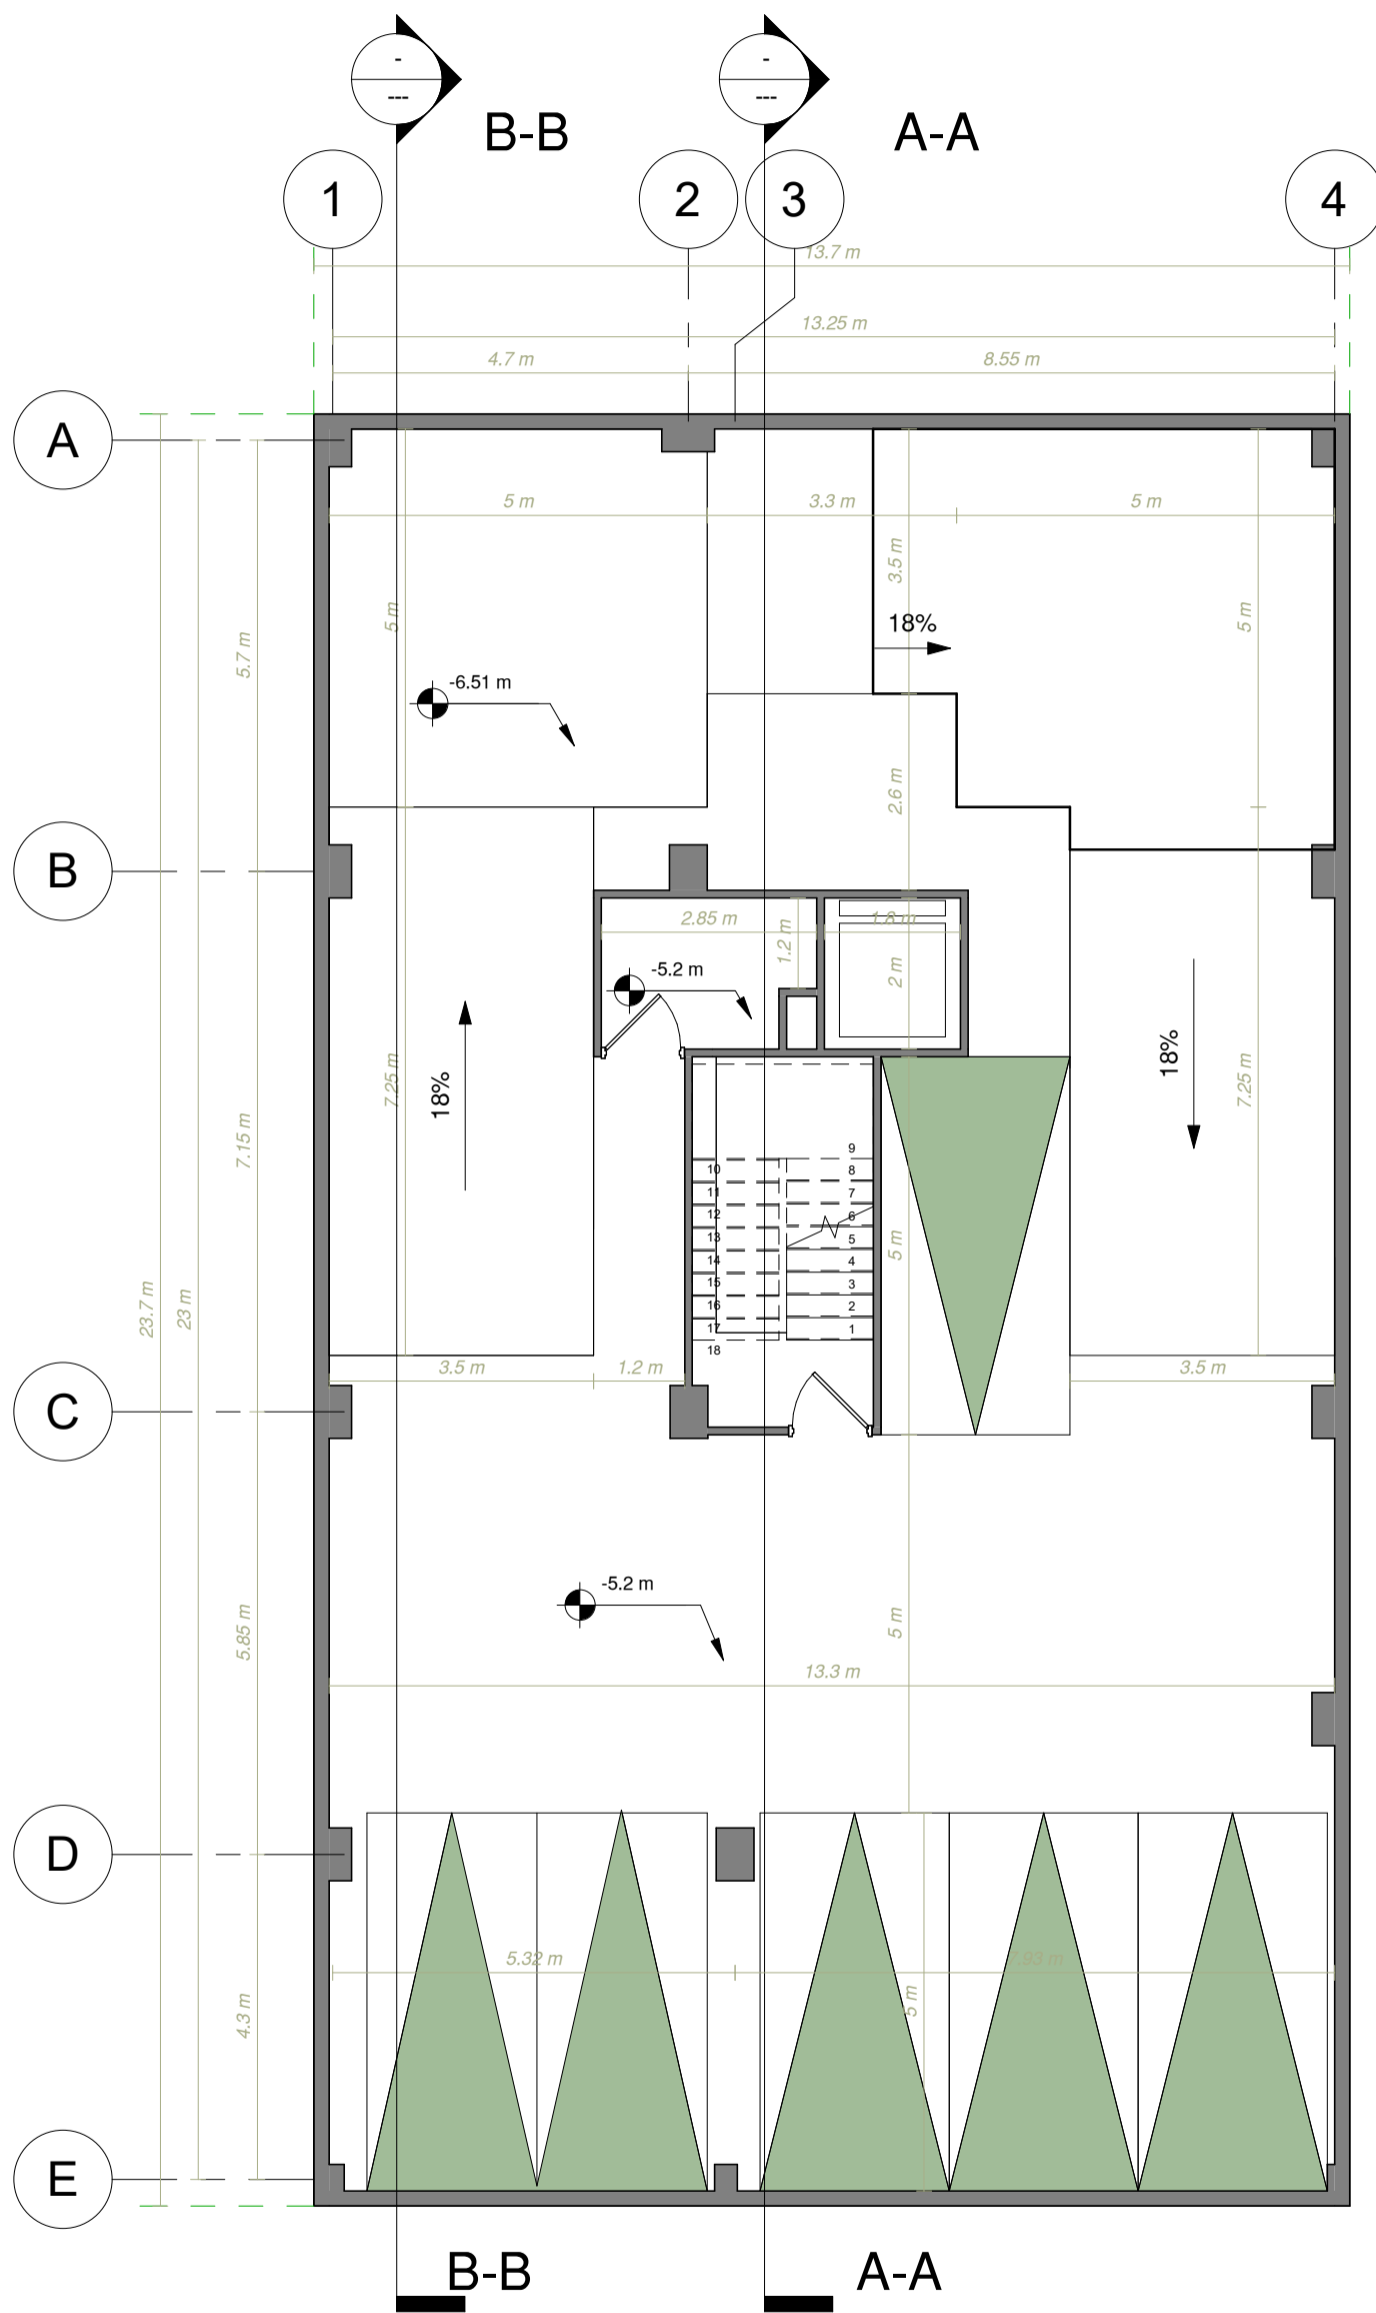


Second Basement Dimension Plan
 Sc: 1/100

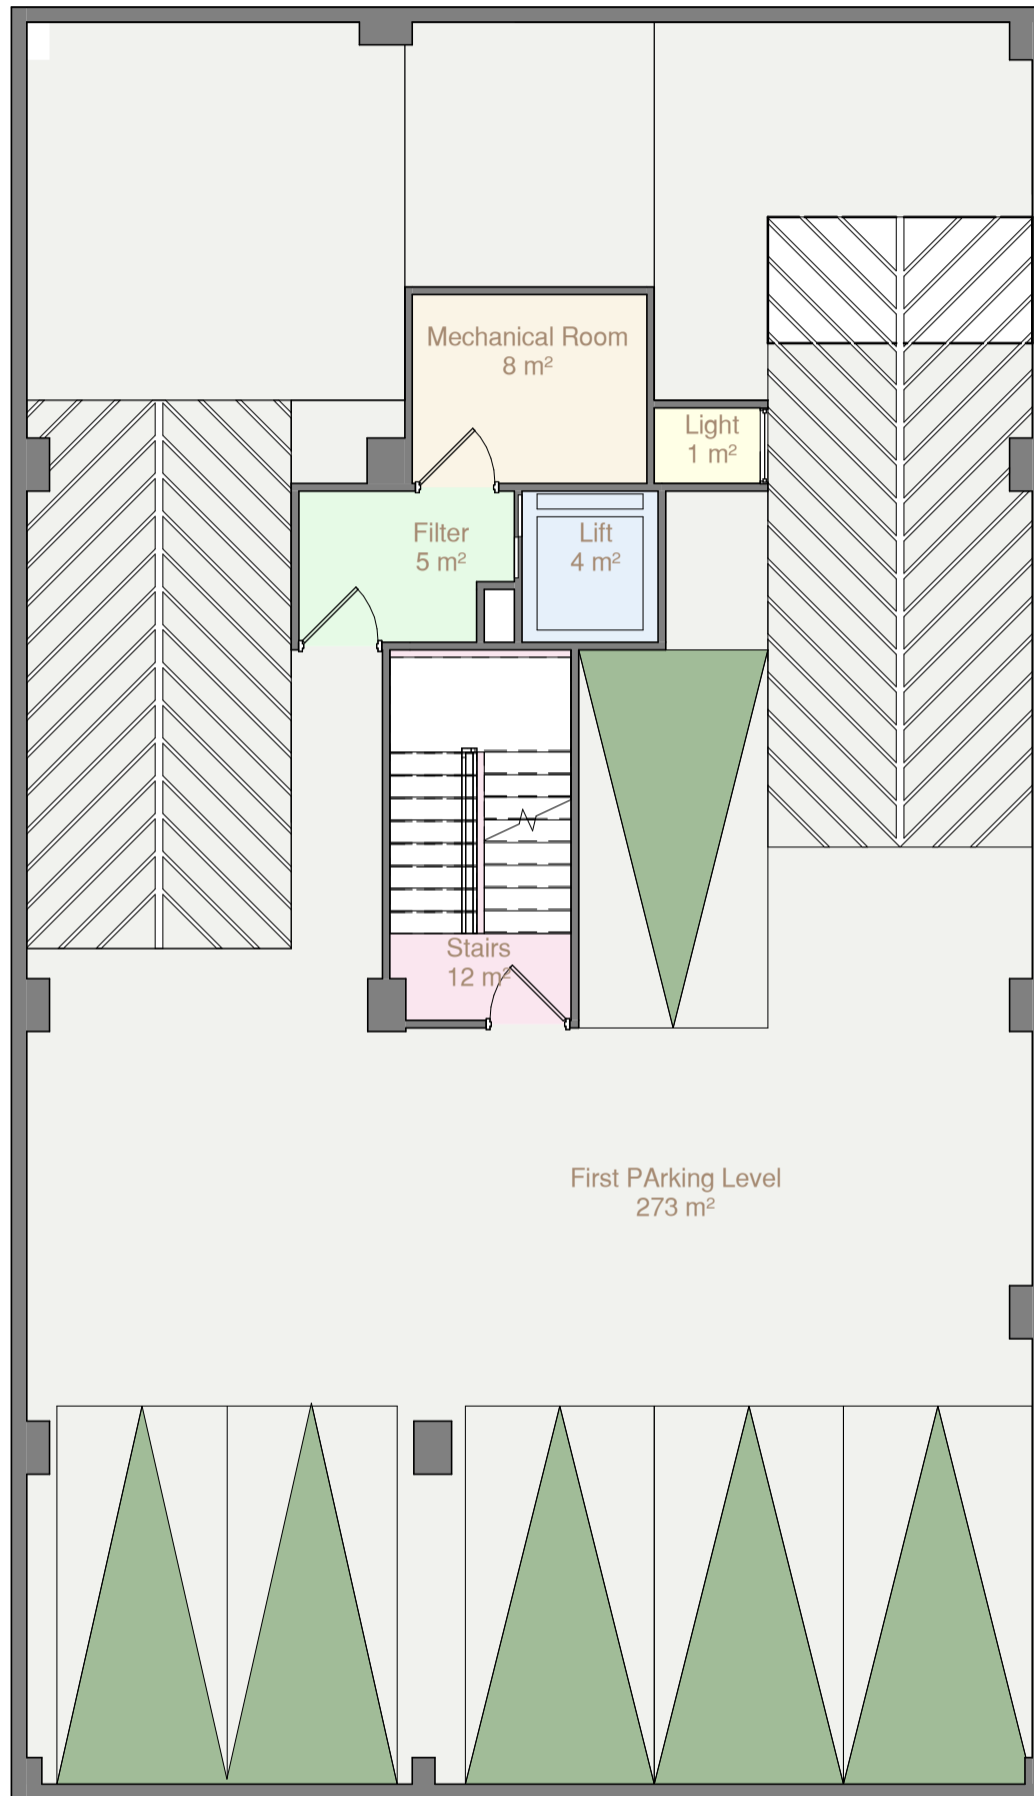


First Basement Furniture Plan
Sc: 1/100

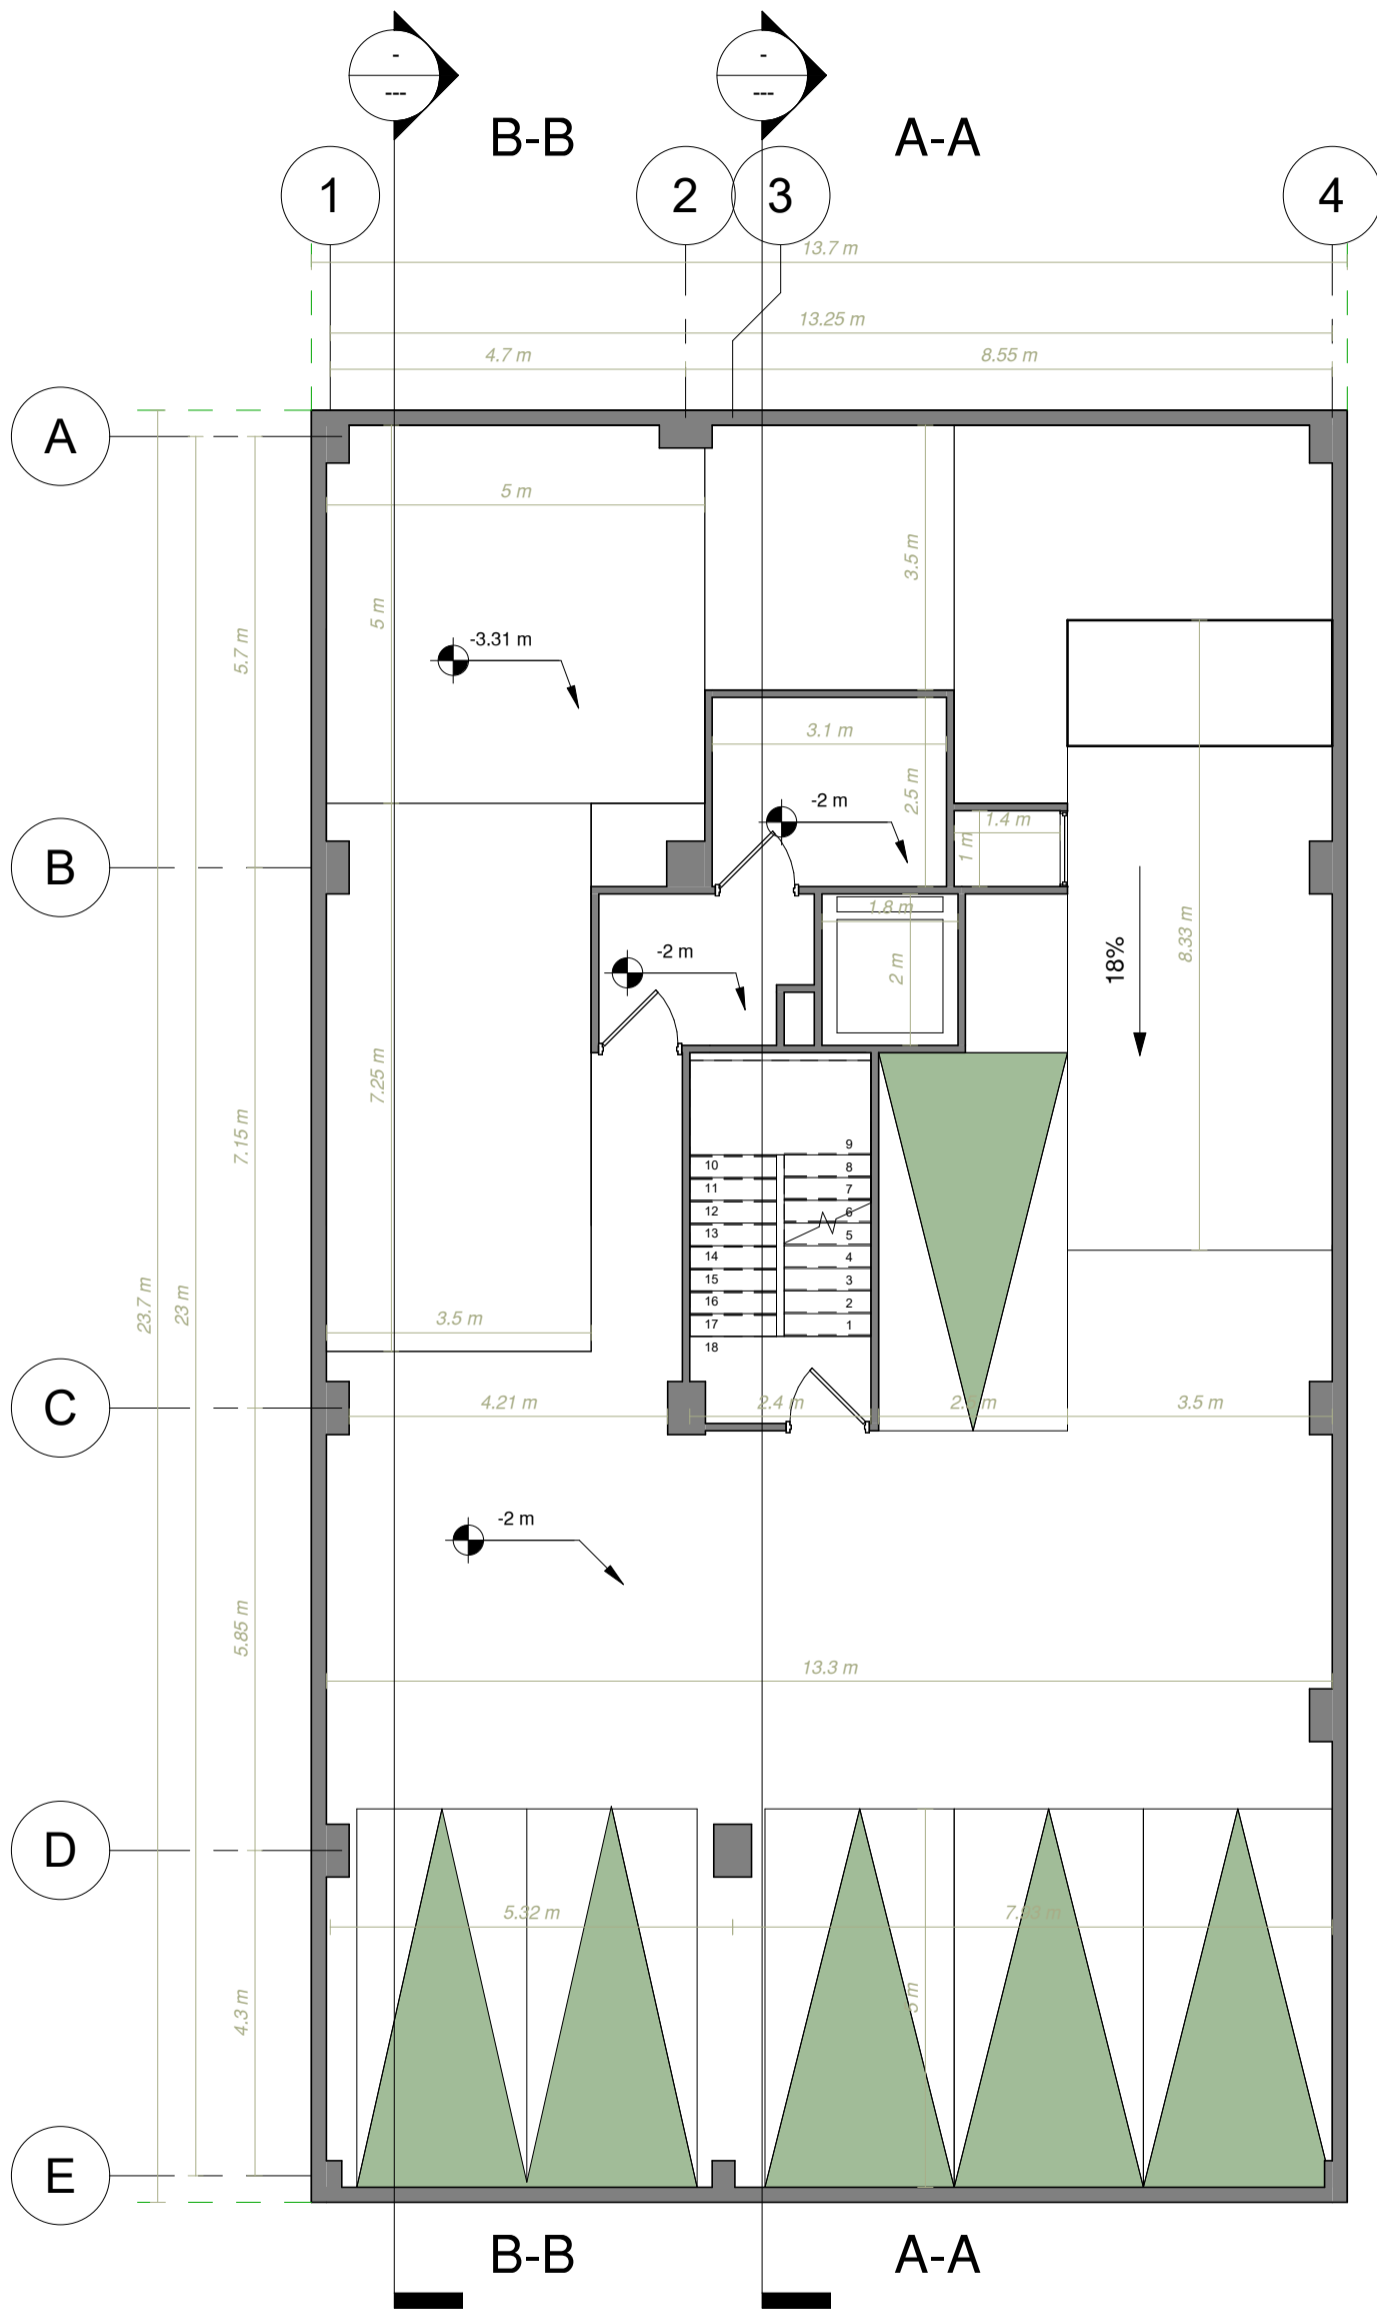

First Basement Dimension Plan
 Sc: 1/100

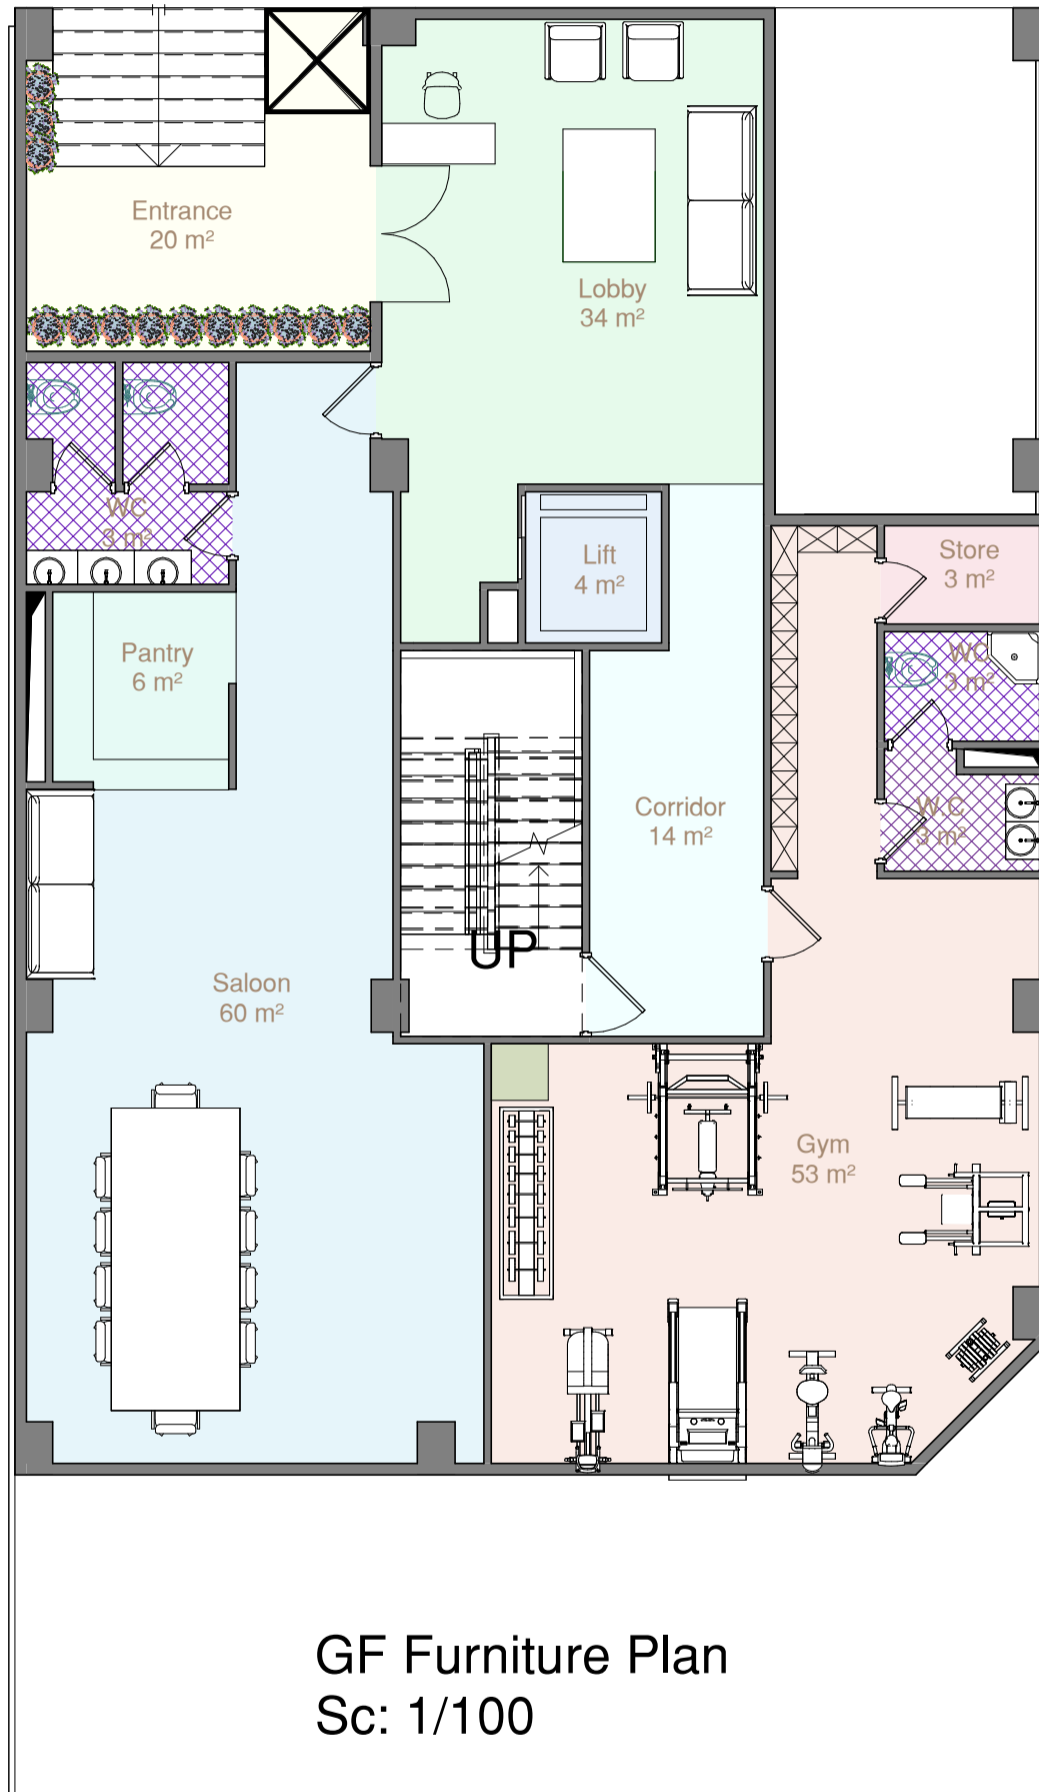

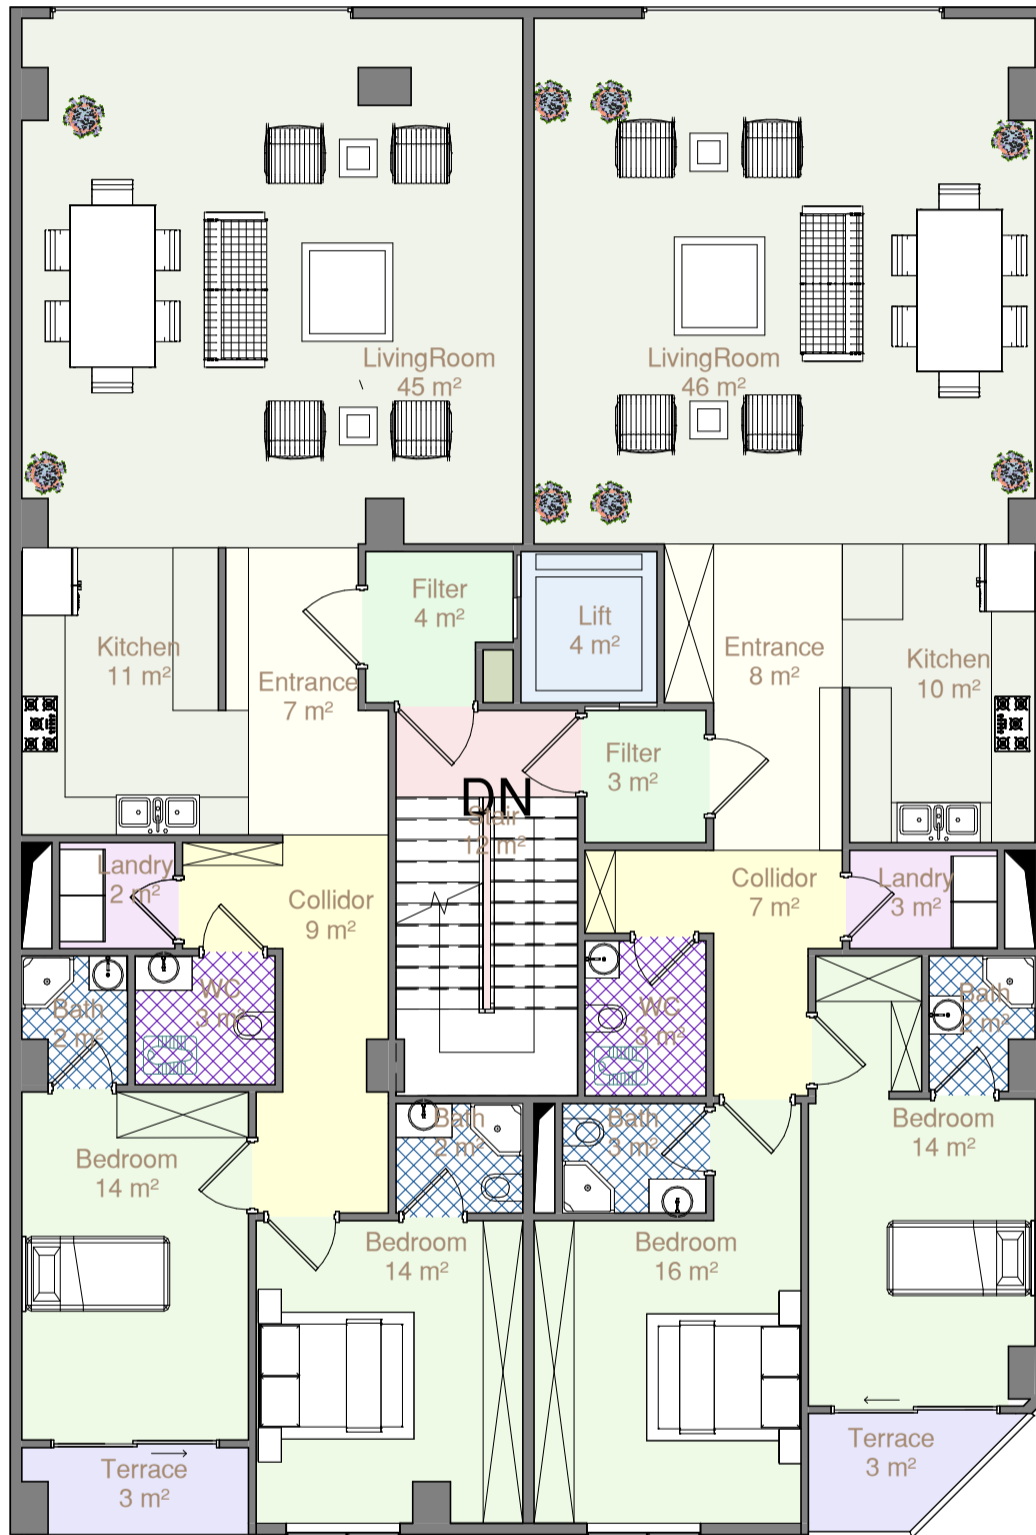

1-5 Furniture Plan
 Sc: 1/100

خرپشته
29.4 m

پشت بام
24.6 m

طبقه پنجم
21 m

طبقه چهارم
17.4 m

طبقه سوم
13.8 m

طبقه دوم
10.2 m

طبقه اول
6.6 m


همکف اندازه گذاری
1.2 m

تراز خیابان
0 m

زیرزمین اول
-2 m

زیرزمین دوم
-5.2 m

زیرزمین سوم
-8.4 m

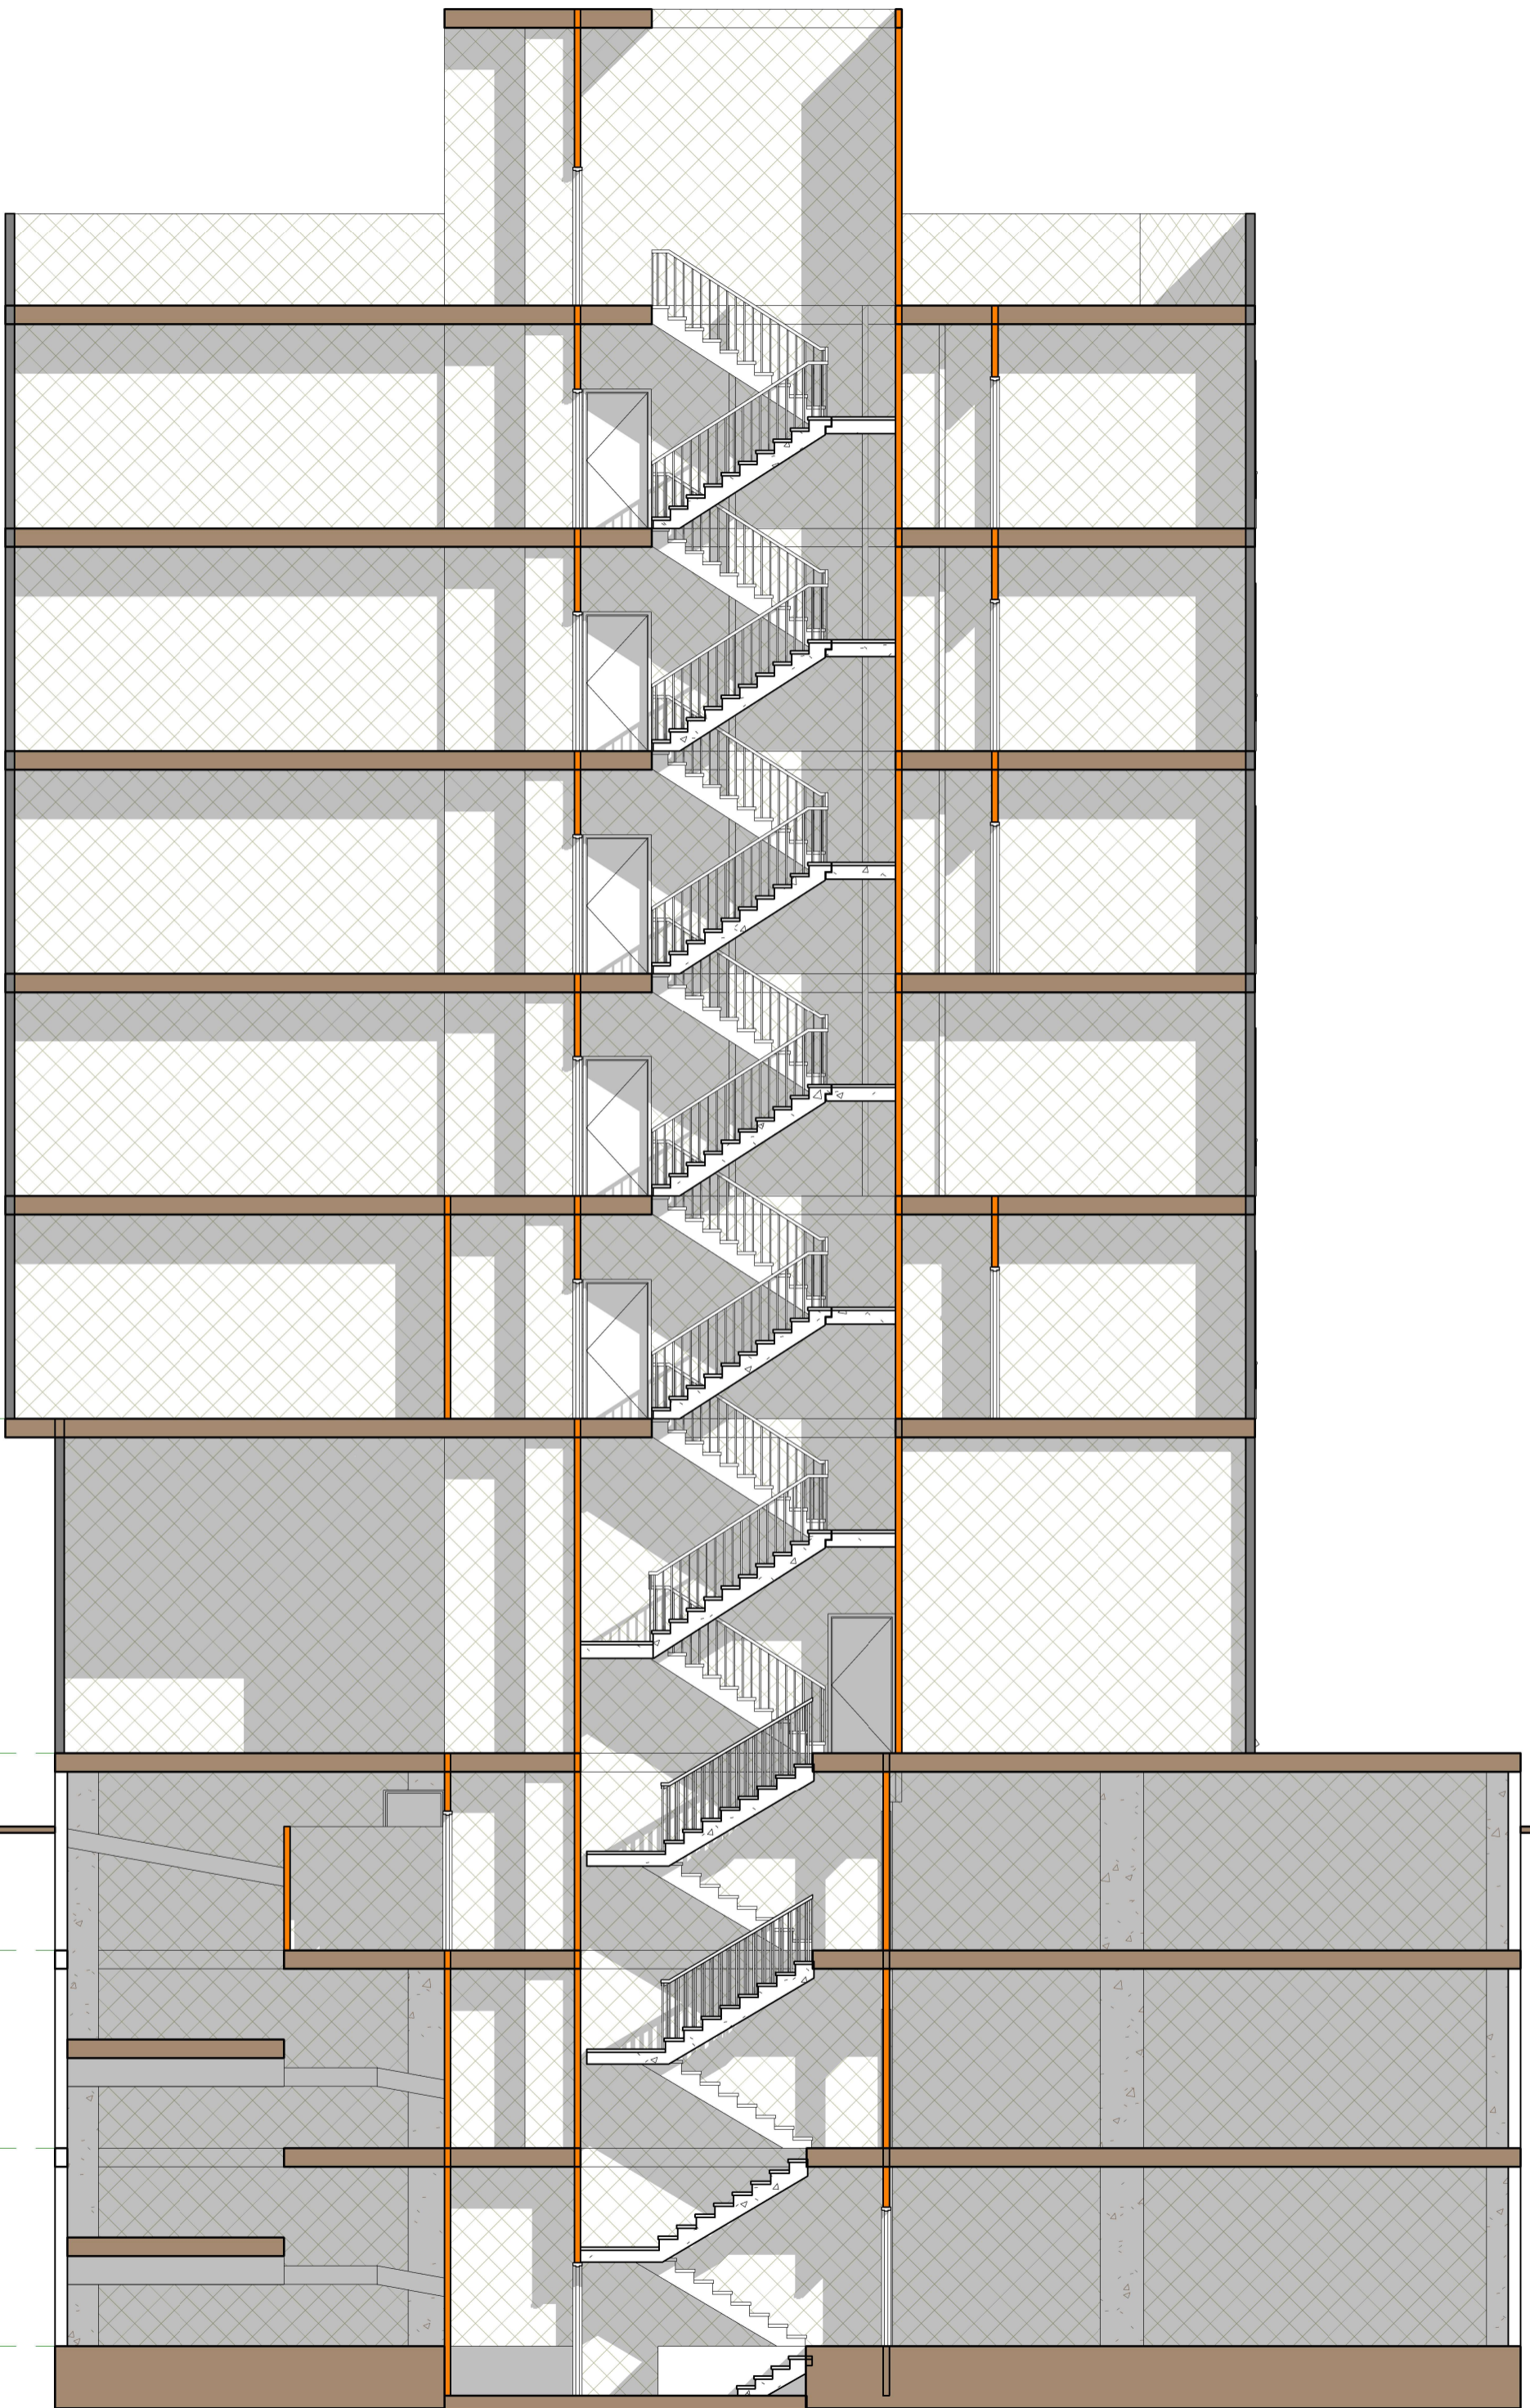

A-A Section
Sc: 1/100



B-B Section

