

HERMES
COMPETITION


جدول مساحت کلی مسابقه ساختمان "هرمس"

| مساحت کل طبقه مساحت | انبار | | پارکینگ مزاحم تعداد | پارکینگ سالم تعداد | راه پله + آسانسور لابی مساحت | مسکونی | | | کاربری طبقه |
|------------------------|----------------------|------|------------------------------|-----------------------------|------------------------------------|--|----------|------|----------------|
| | مساحت | واحد | | | | مساحت واحدها | مساحت کل | واحد | |
| 324.69 | 00.00 | 00 | 00 | 6 | 21.24 | - | - | - | زیرزمین ۳- |
| 324.69 | 00.00 | 00 | 00 | 7 | 21.24 | - | - | - | زیرزمین ۲- |
| 324.69 | 00.00 | 00 | 00 | 7 | 21.24 | - | - | - | زیرزمین ۱- |
| 264.17 | - | - | - | - | - | | | | همگف |
| 275.13 | - | - | - | - | 27.75 | واحد شرقی : 129.46 واحد غربی : 117.92 | 247.38 | 2 | اول |
| 275.13 | - | - | - | - | 27.75 | واحد شرقی : 129.46 واحد غربی : 117.92 | 247.38 | 2 | دوم |
| 275.13 | - | - | - | - | 27.75 | واحد شرقی : 129.46 واحد غربی : 117.92 | 247.38 | 2 | سوم |
| 275.13 | - | - | - | - | 27.75 | واحد شرقی : 129.46 واحد غربی : 117.92 | 247.38 | 2 | چهارم |
| 275.13 | - | - | - | - | 27.75 | واحد شرقی : 129.46 واحد غربی : 117.92 | 247.38 | 2 | پنجم |
| مساحت کل مجموعه | مجموع مساحت انبار | | مجموع تعداد پارکینگ مزاحم | مجموع تعداد پارکینگ سالم | - | مجموع مساحت مسکونی | | | جمع |
| 2613.89 | 00.00 | 00 | 00 | 20 | - | 1236.90 | | | 10 |


دیوارهای مشترک بین فضای مسکونی و مشاعات راه پله آسانسور و لابی جزو مساحت مسکونی محاسبه می شود


نیازی به پر کردن خانه های با علامت ۳ نیست

لطفاً پلی لاین مساحت کل طبقه و واحدهای مسکونی در فایل اتوکد ترسیم شود

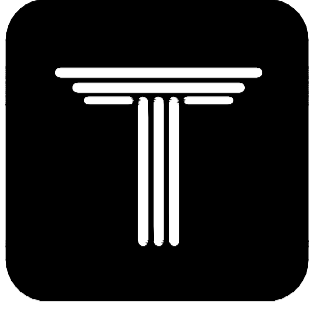


HERMES
COMPETITION

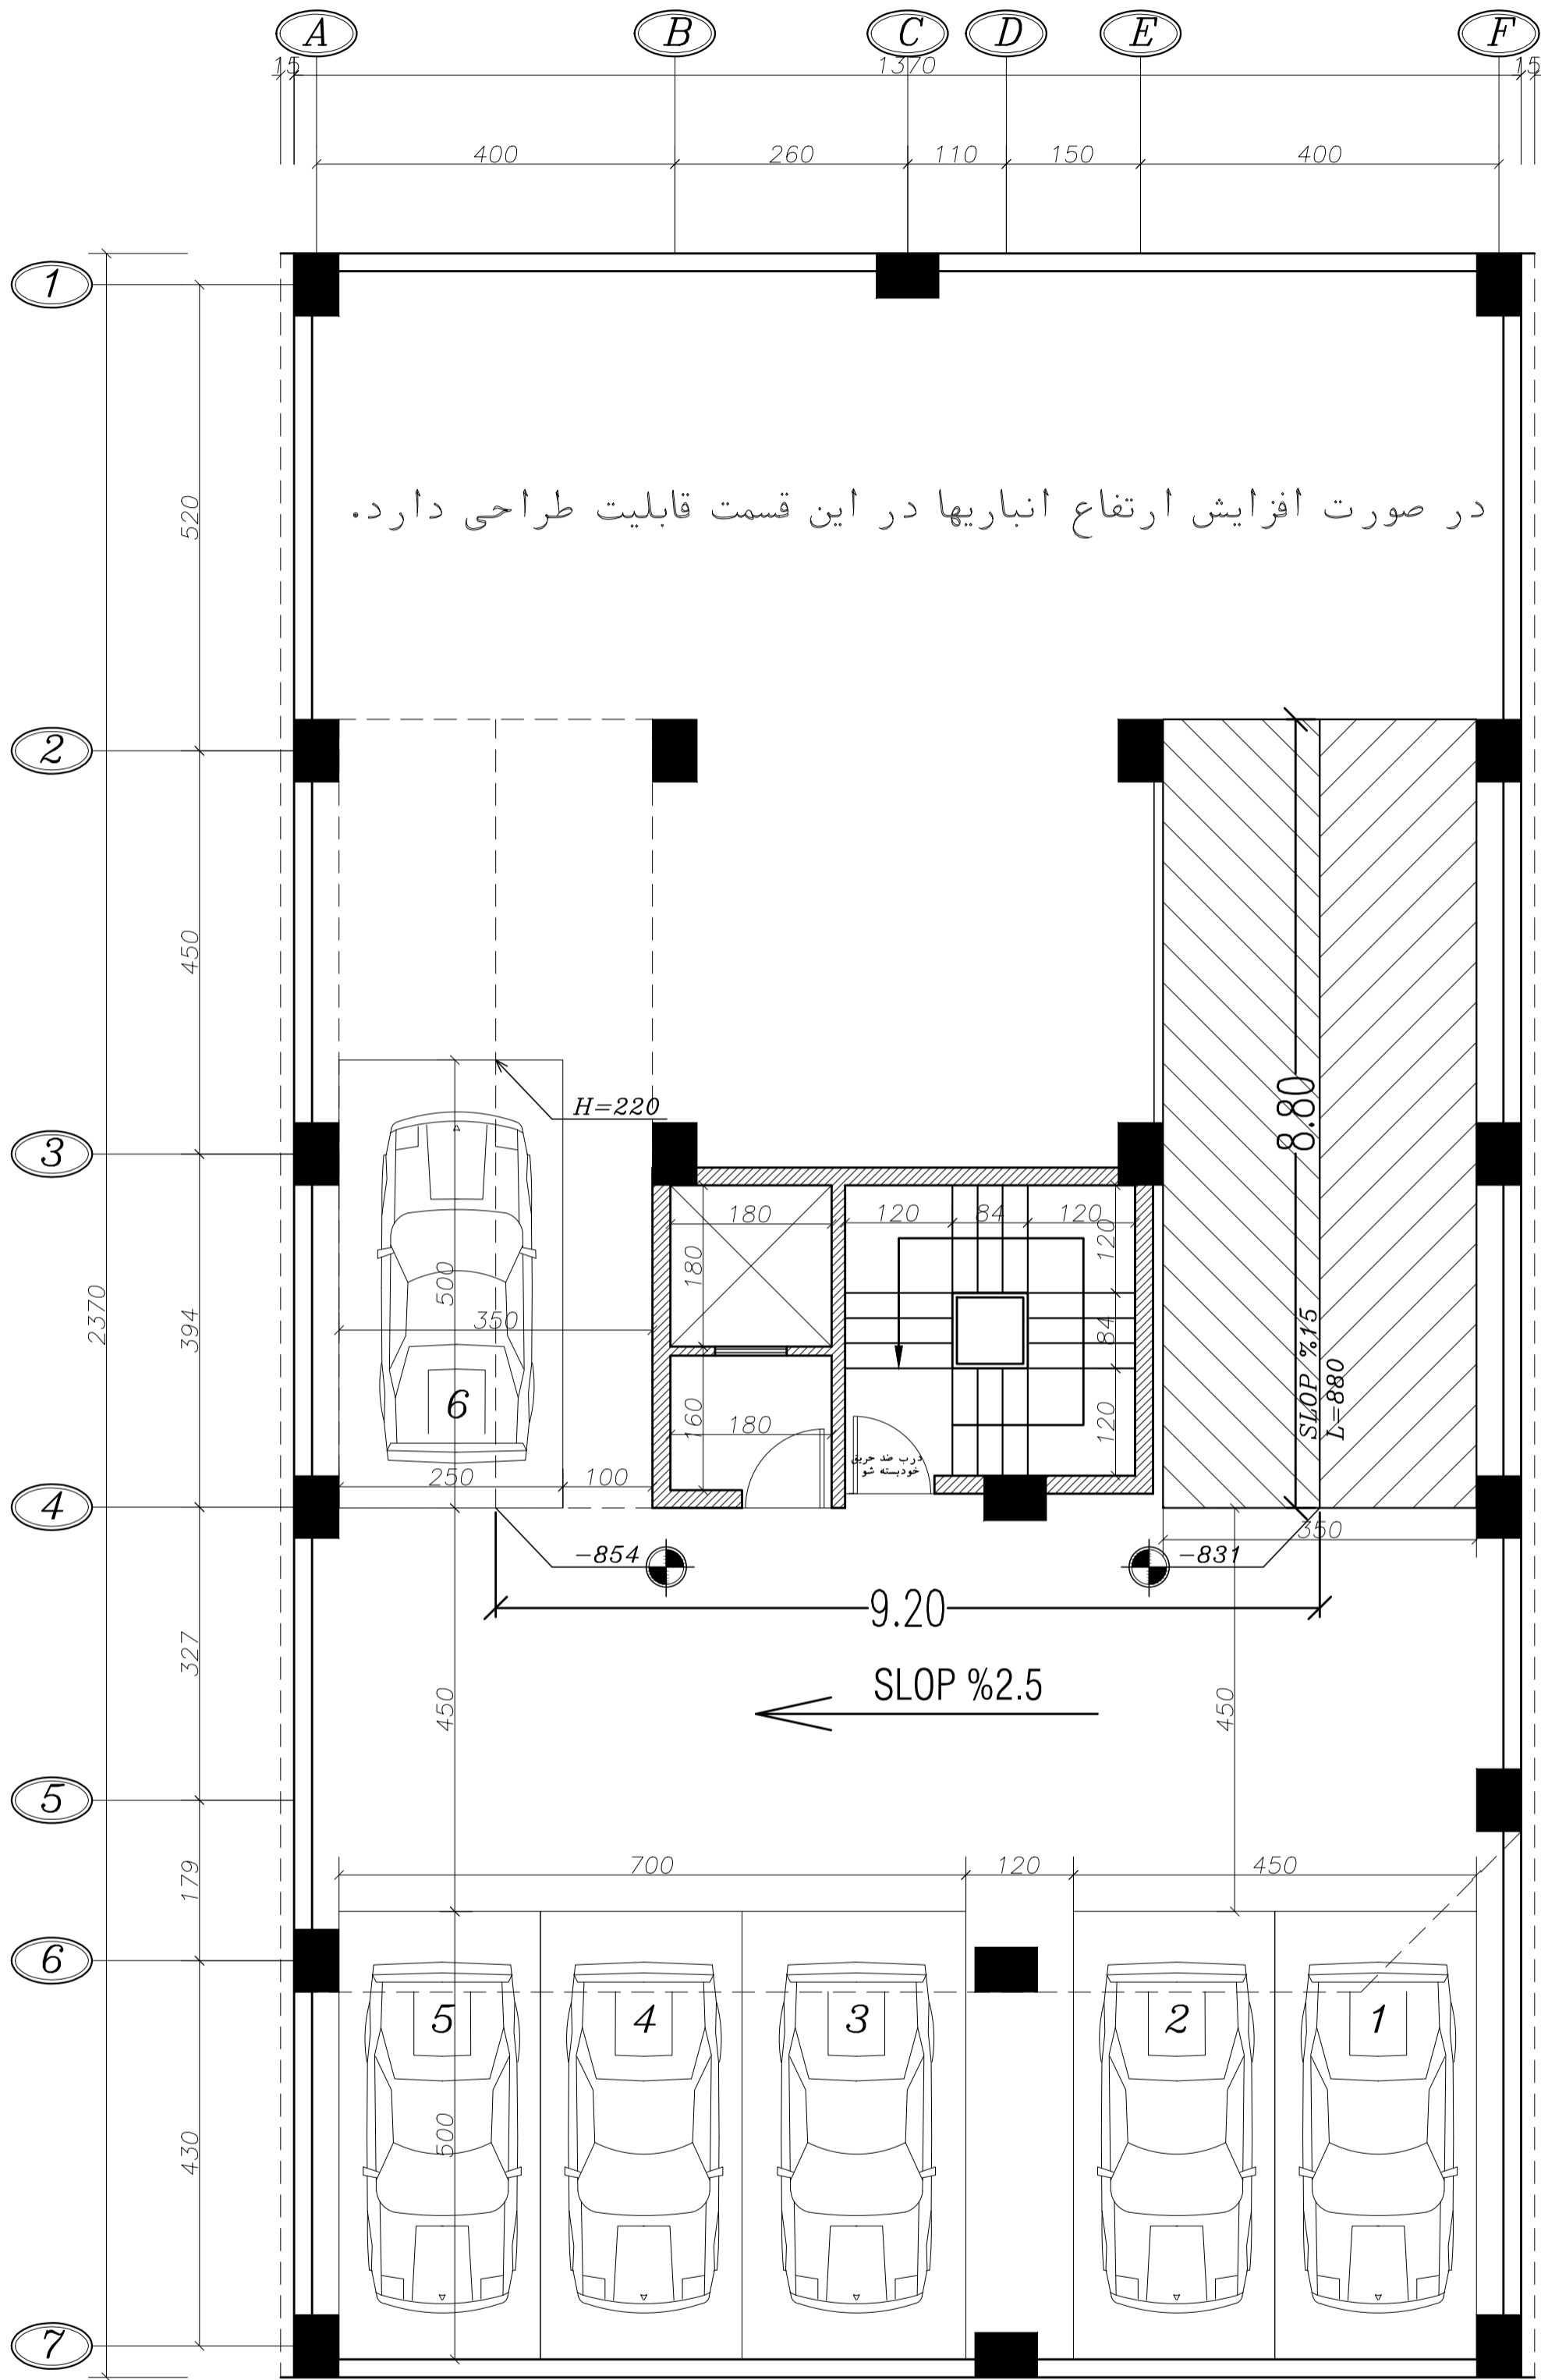

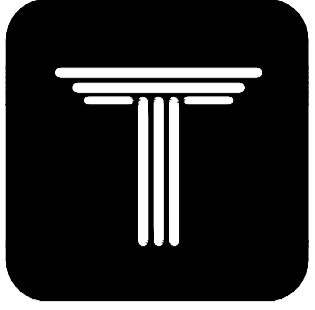


HERMES
COMPETITION

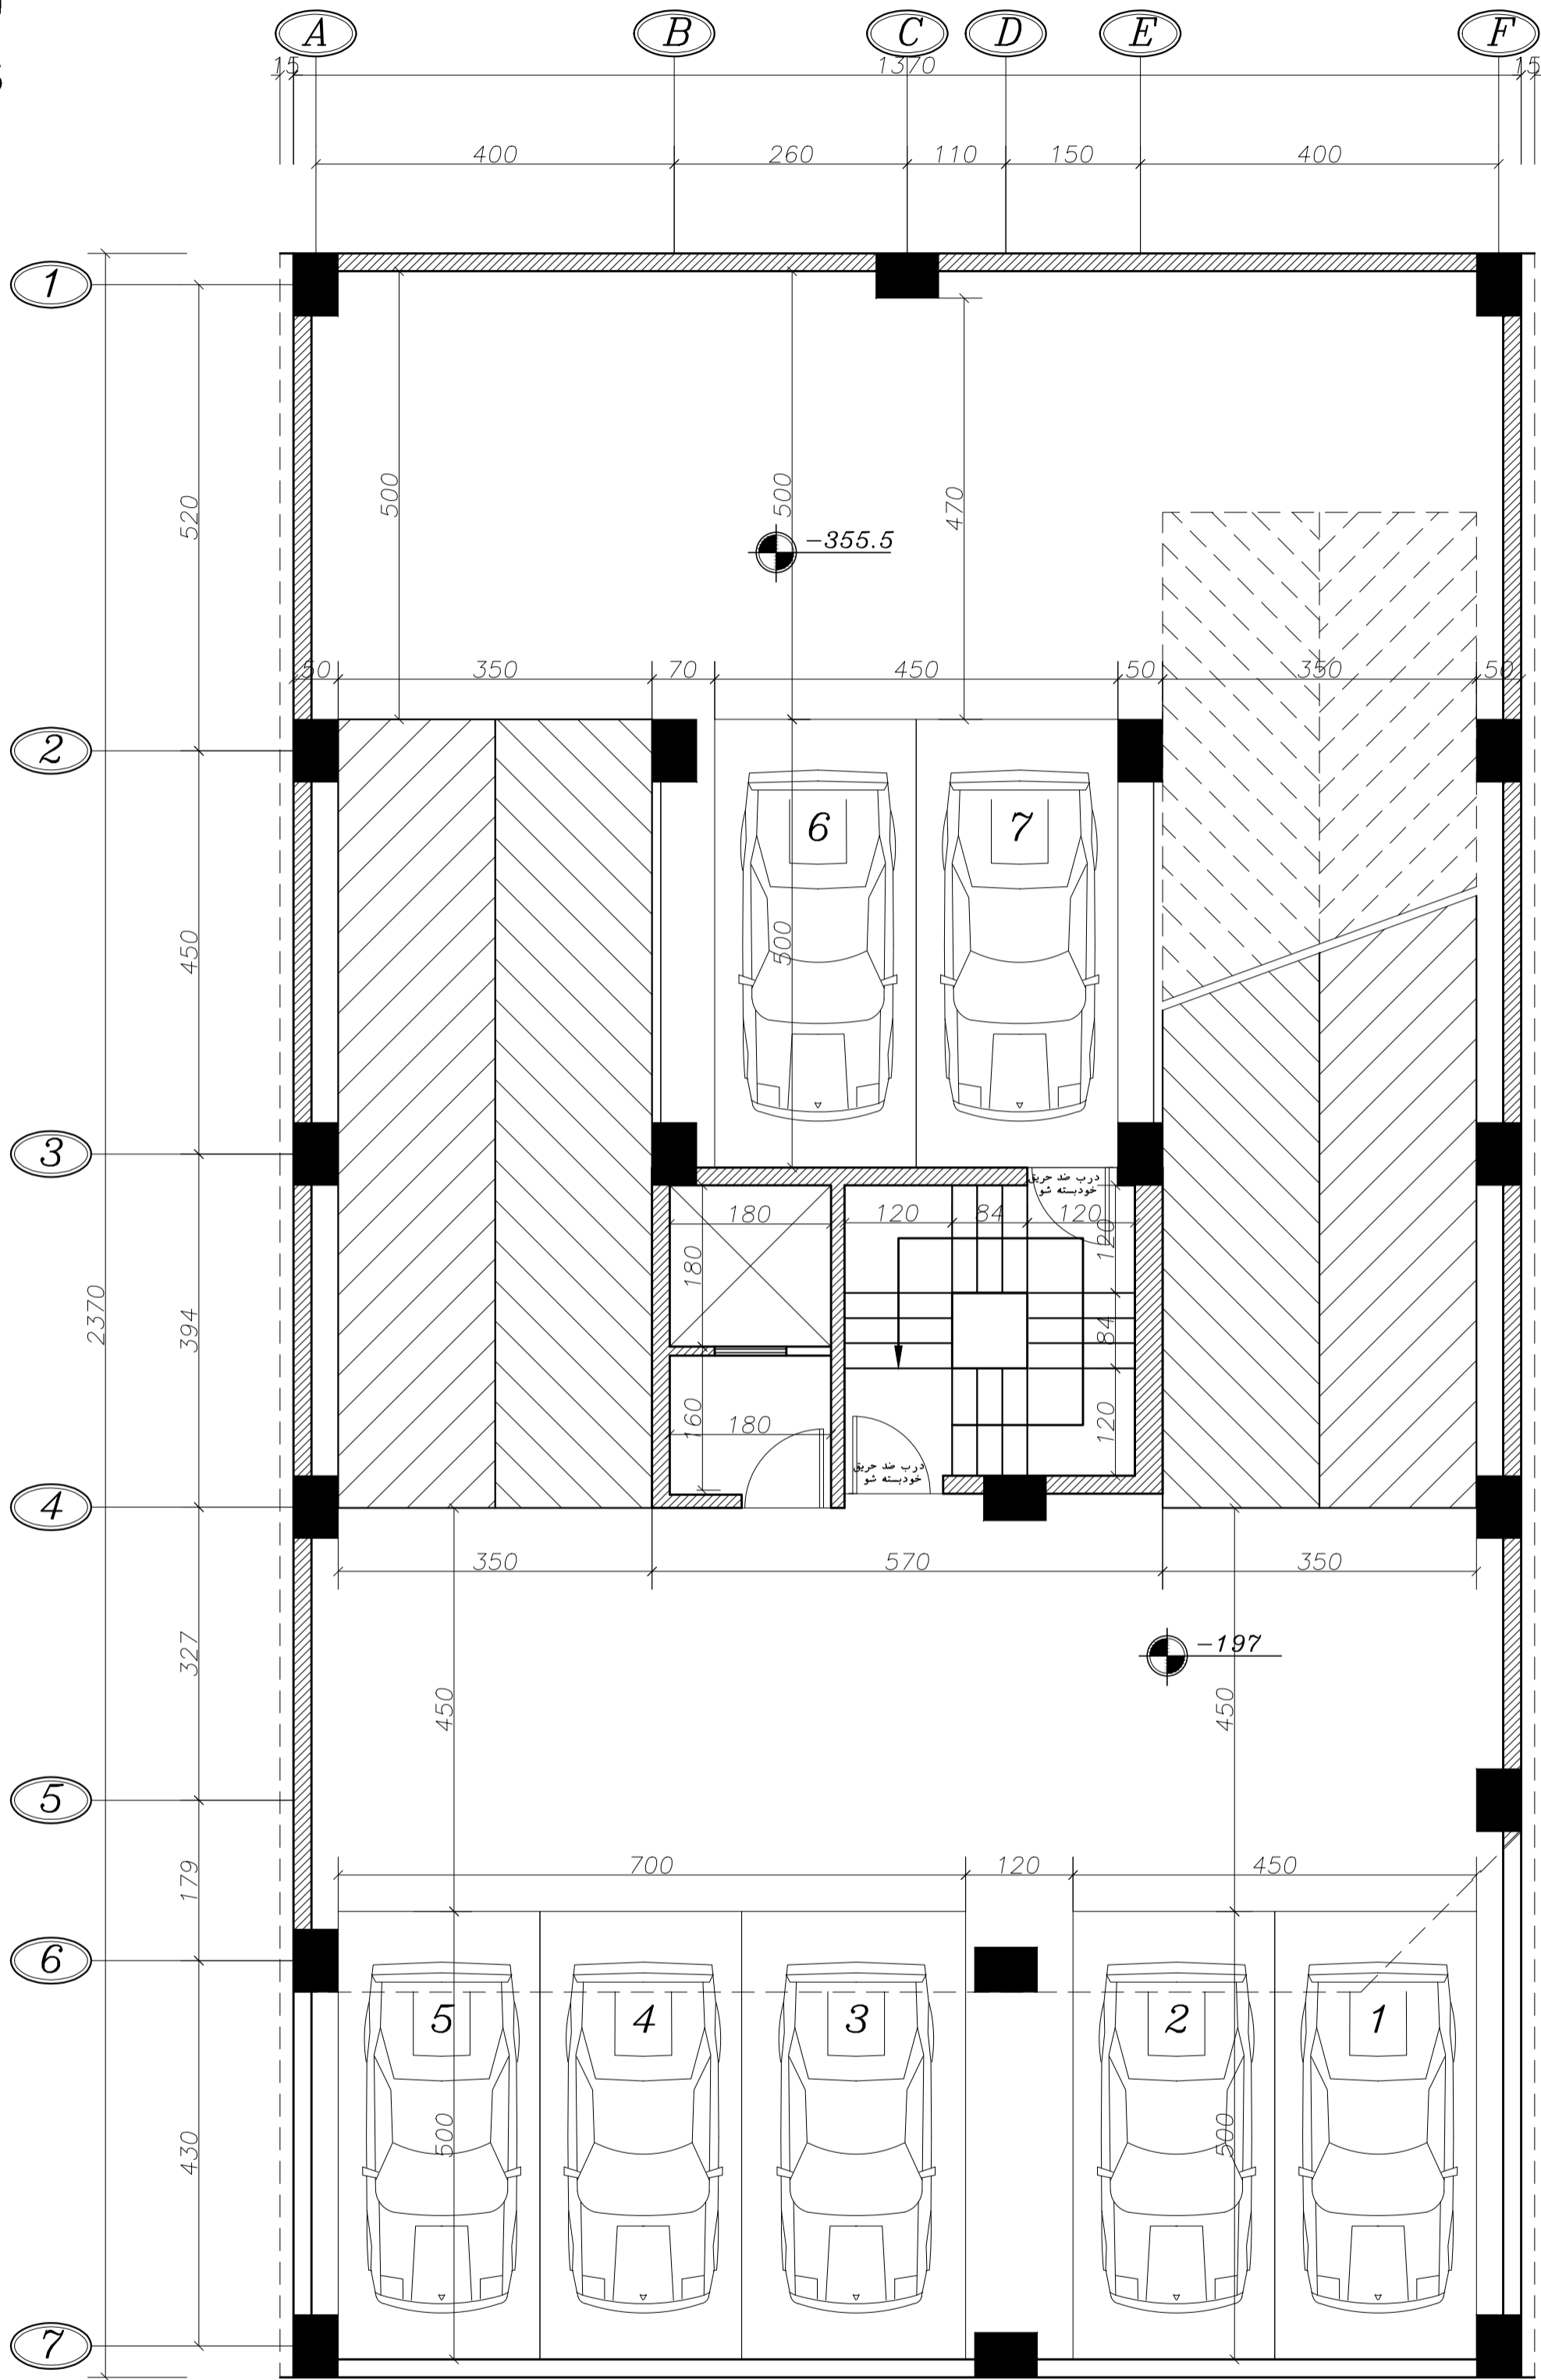


پلان زیرزمین ۱-



SCALE 1:100

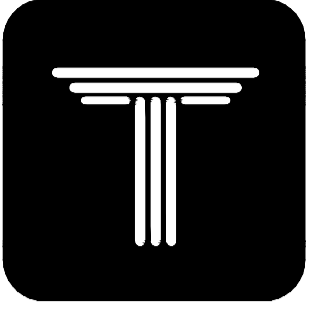

HERMES
COMPETITION

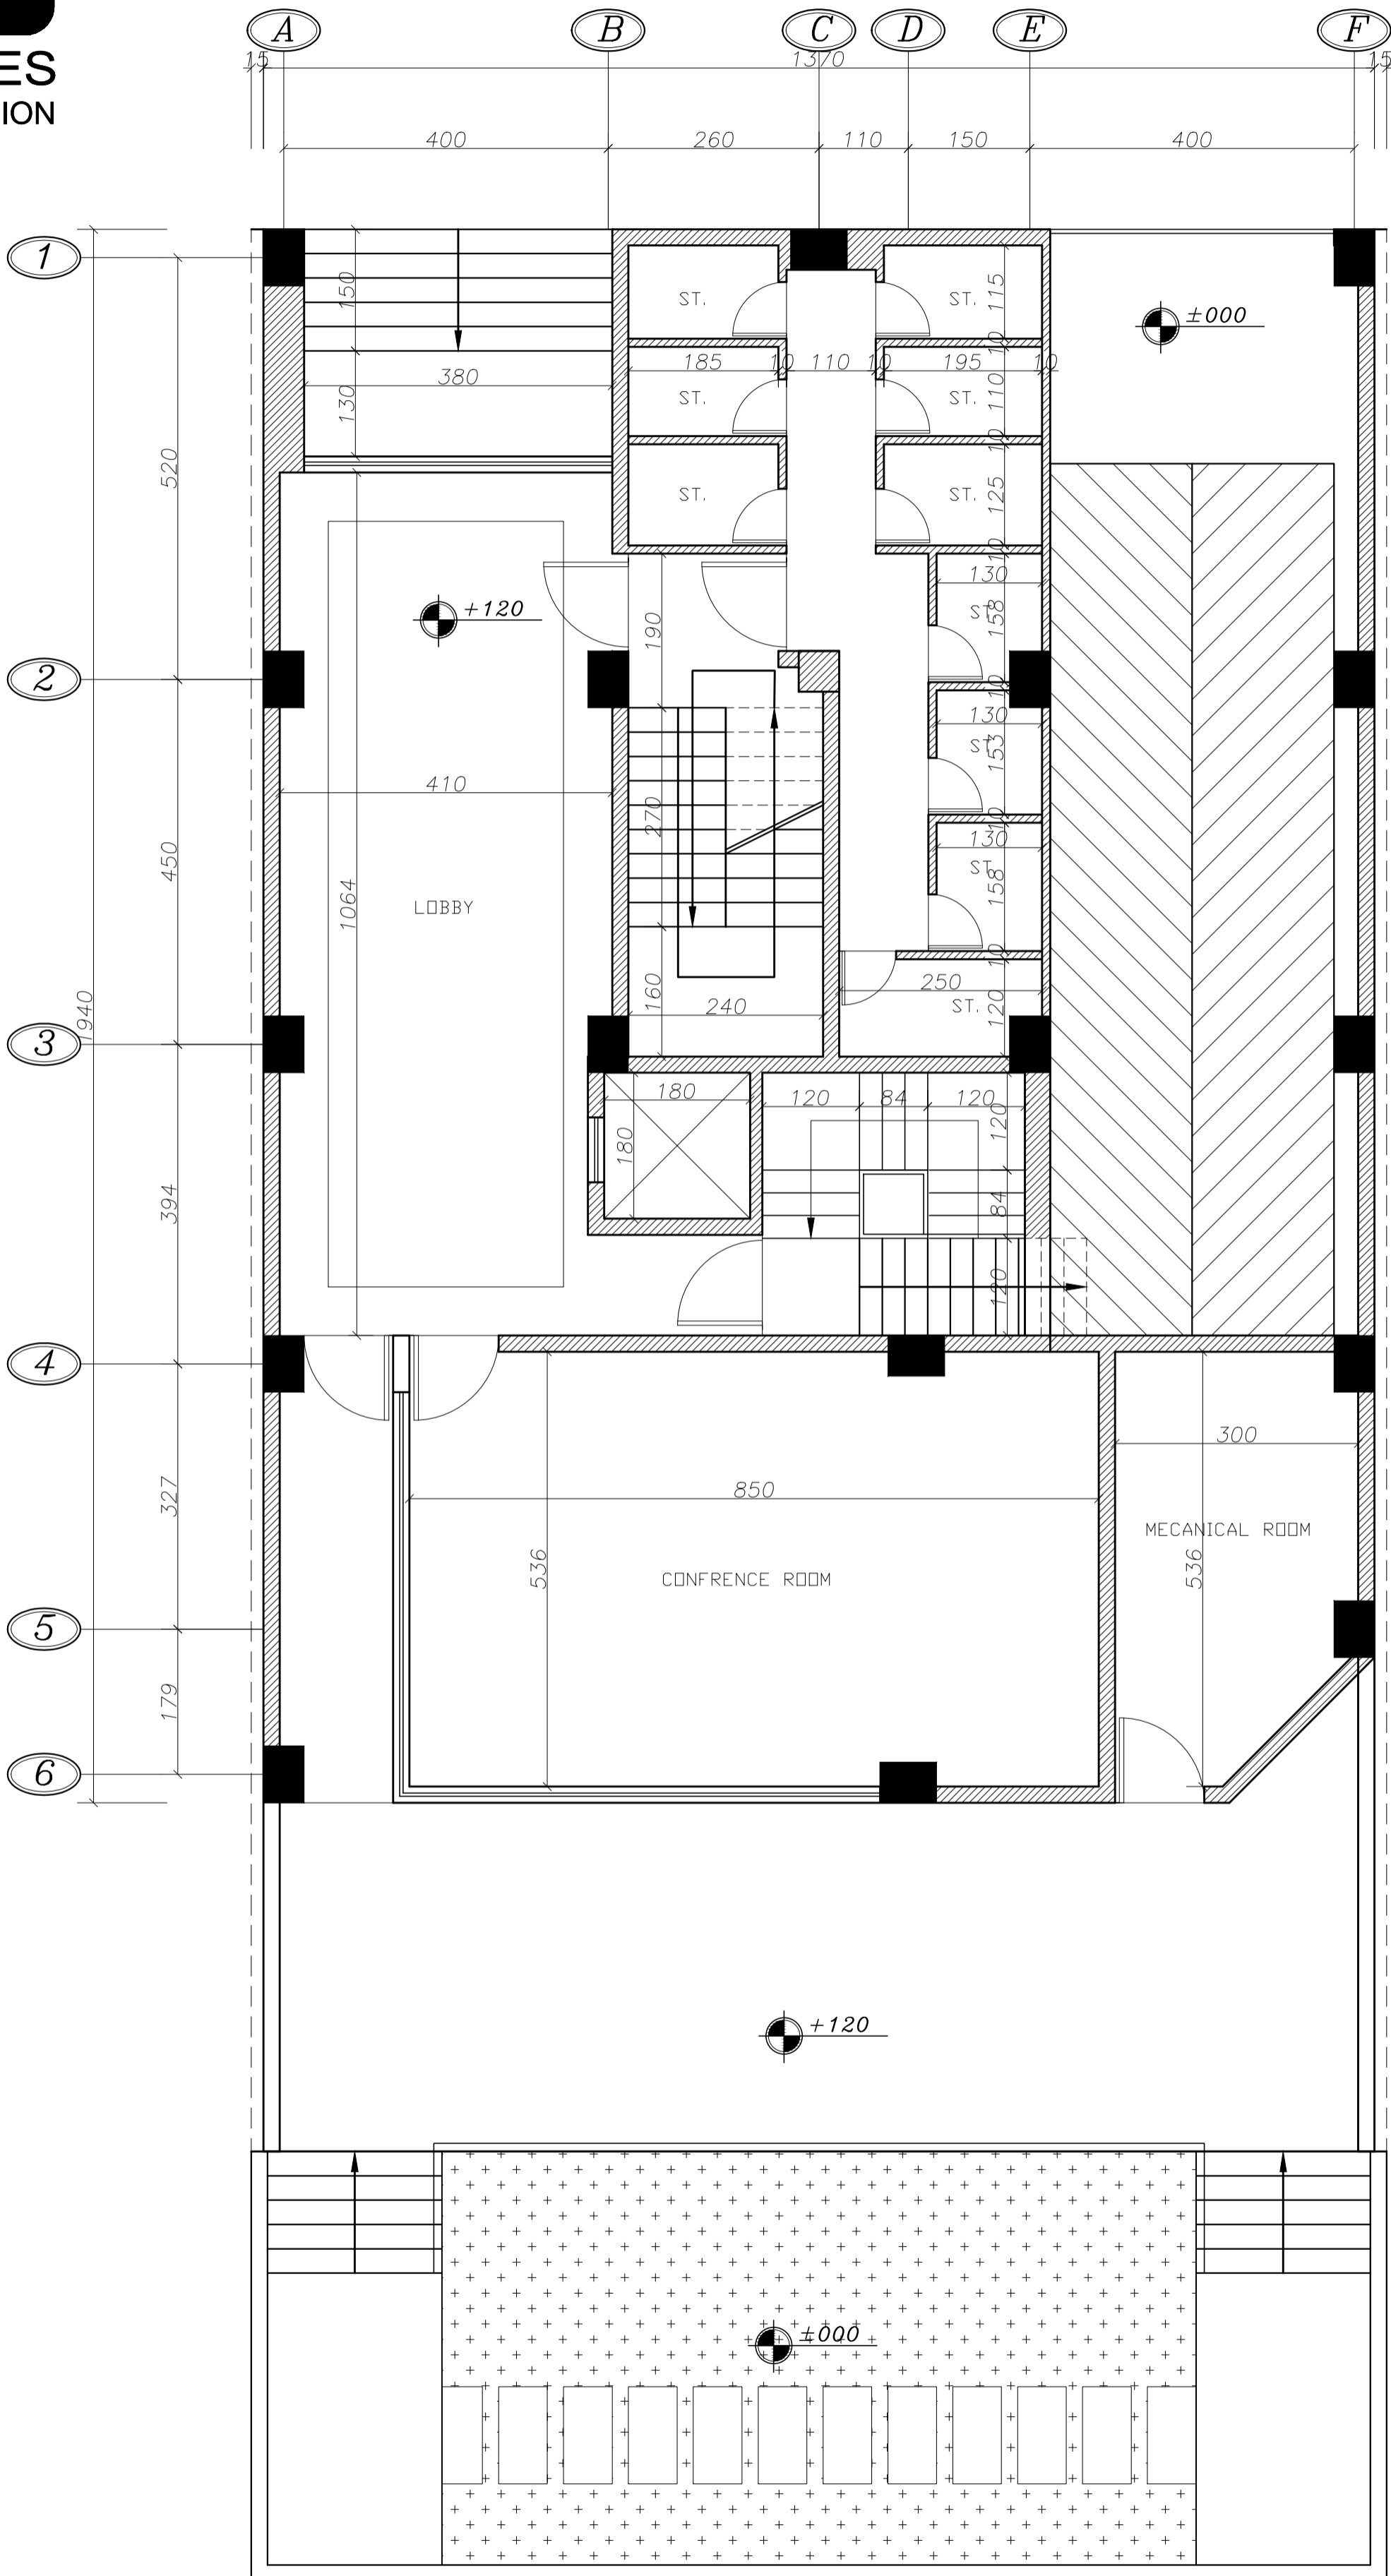


پلان طبقه همکف

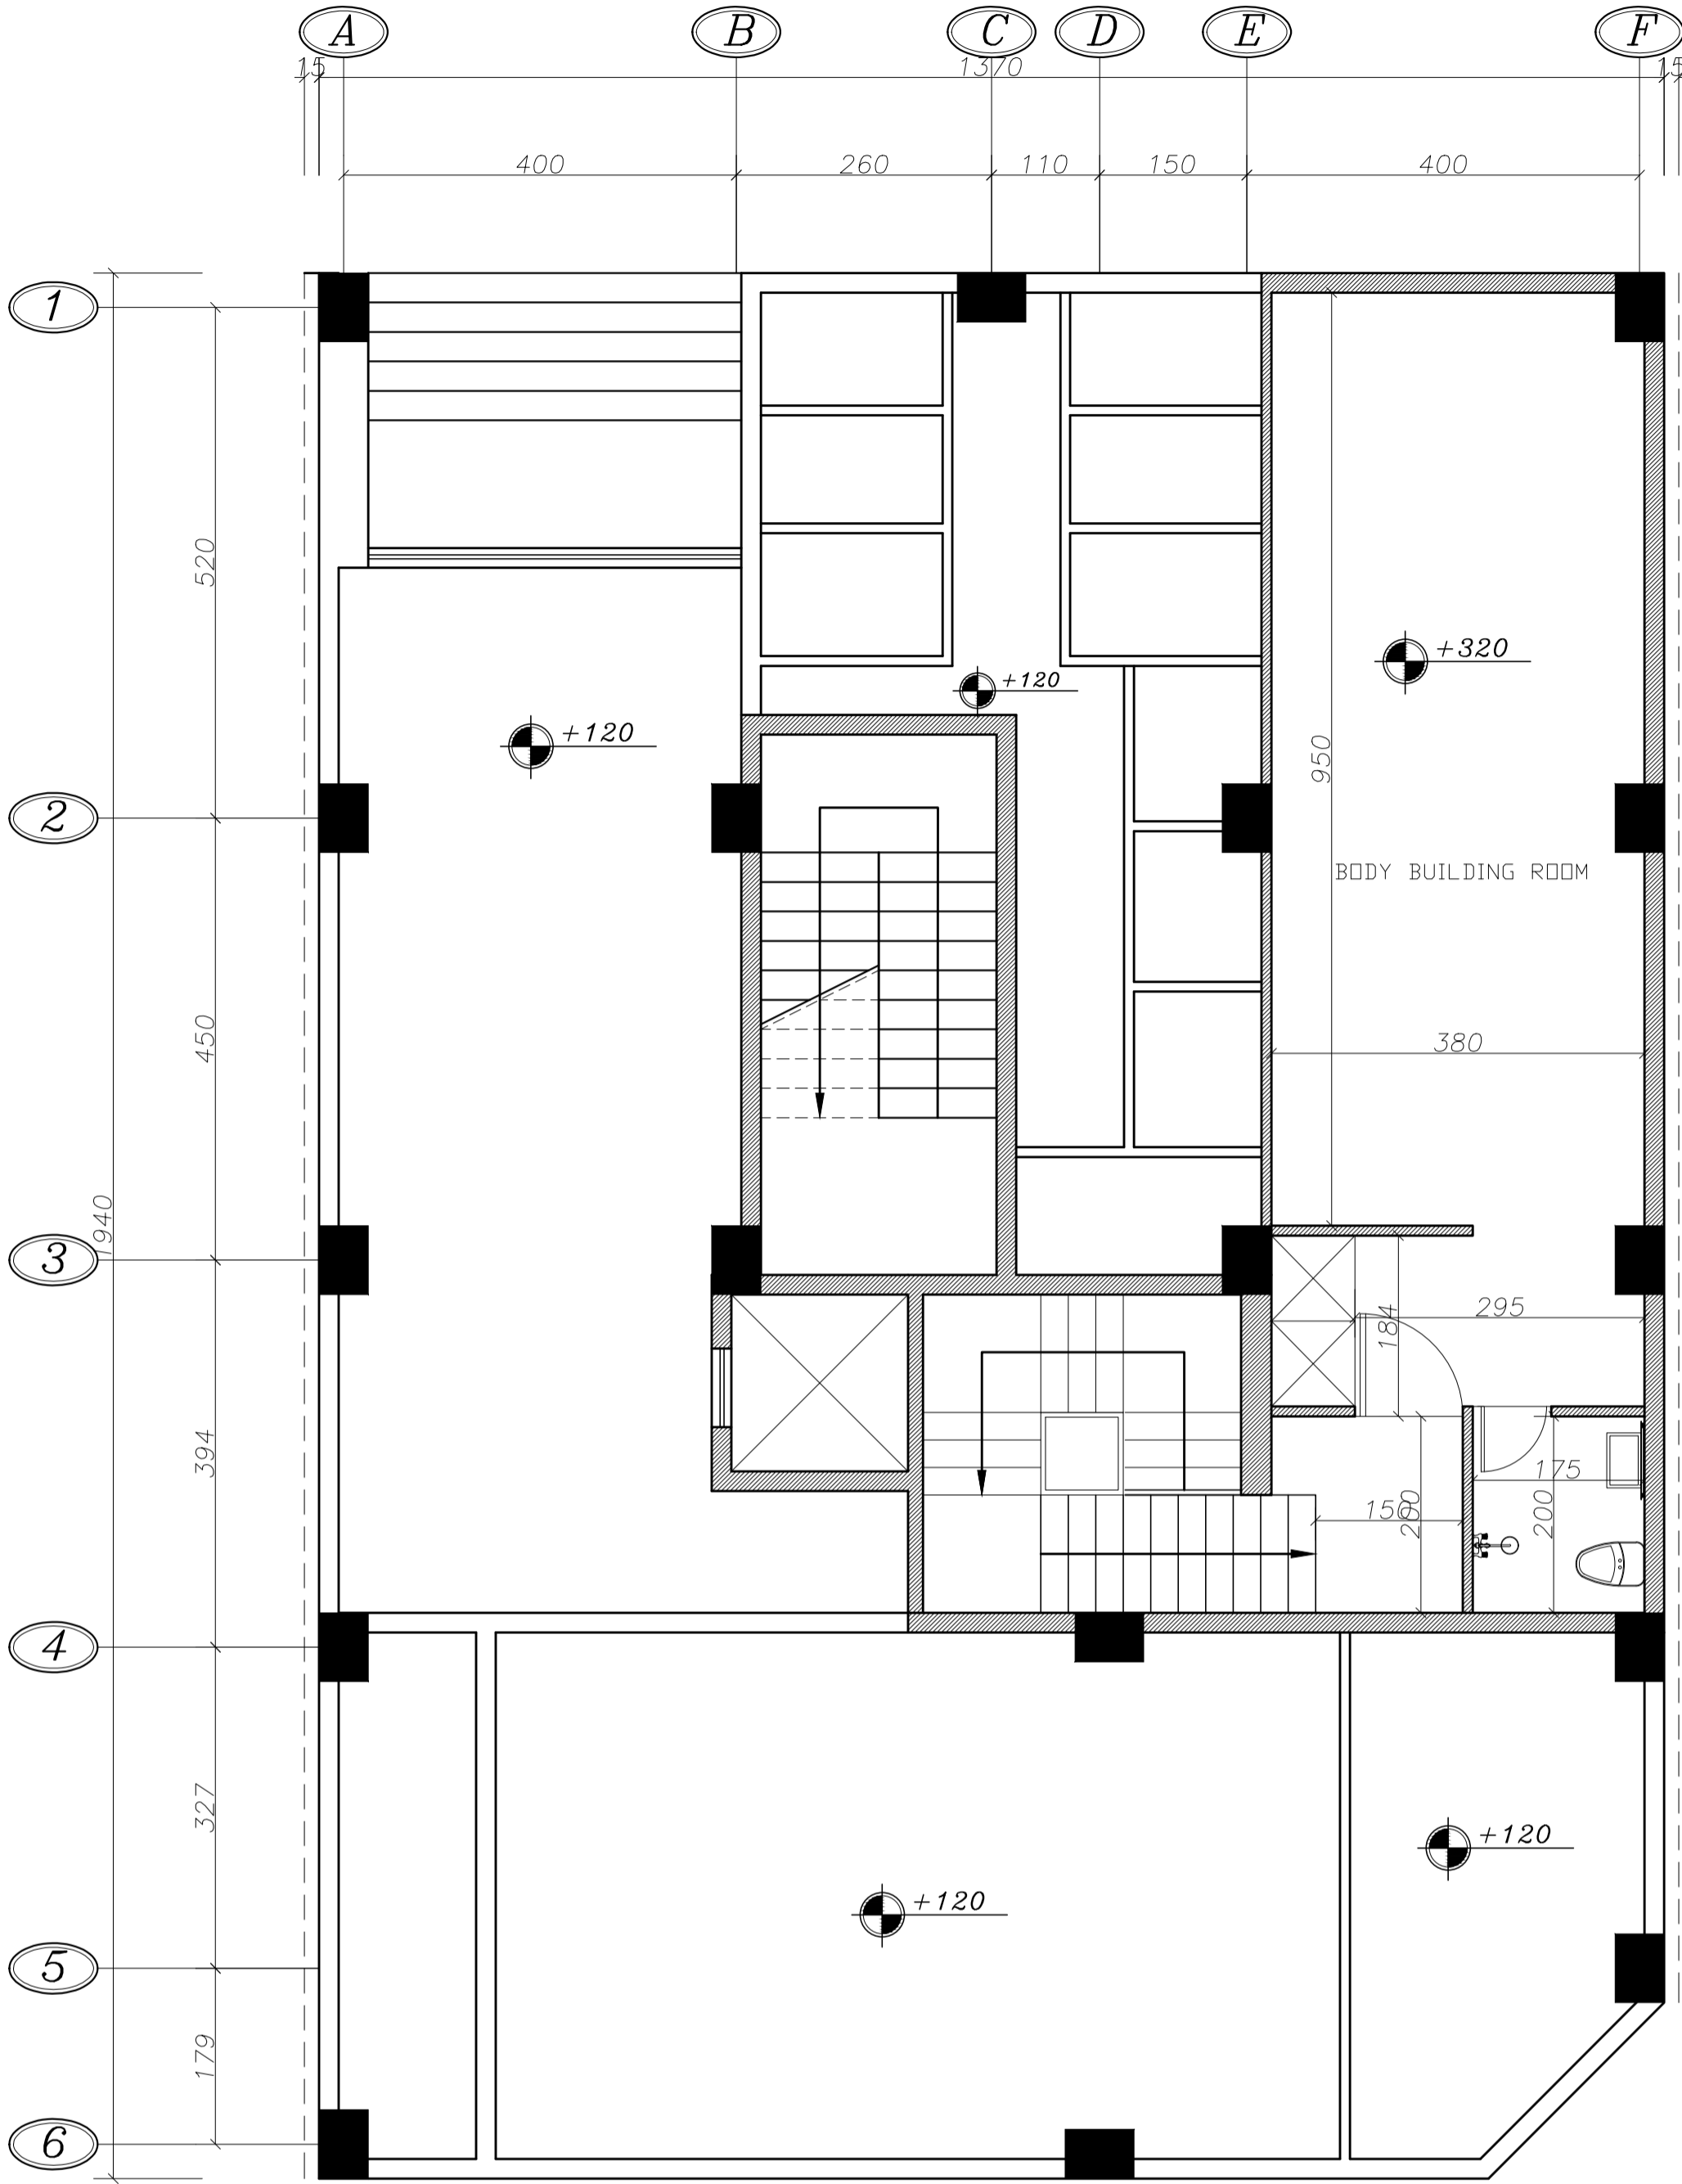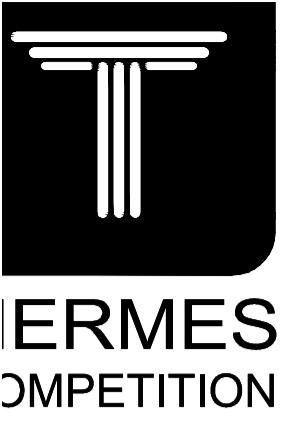


پلان نیم طبقه همکف

SCALE 1:100

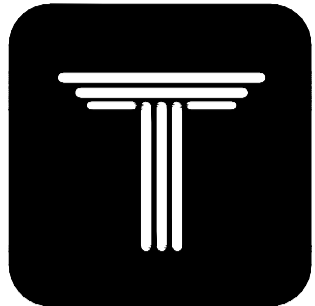


HERMES
COMPETITION

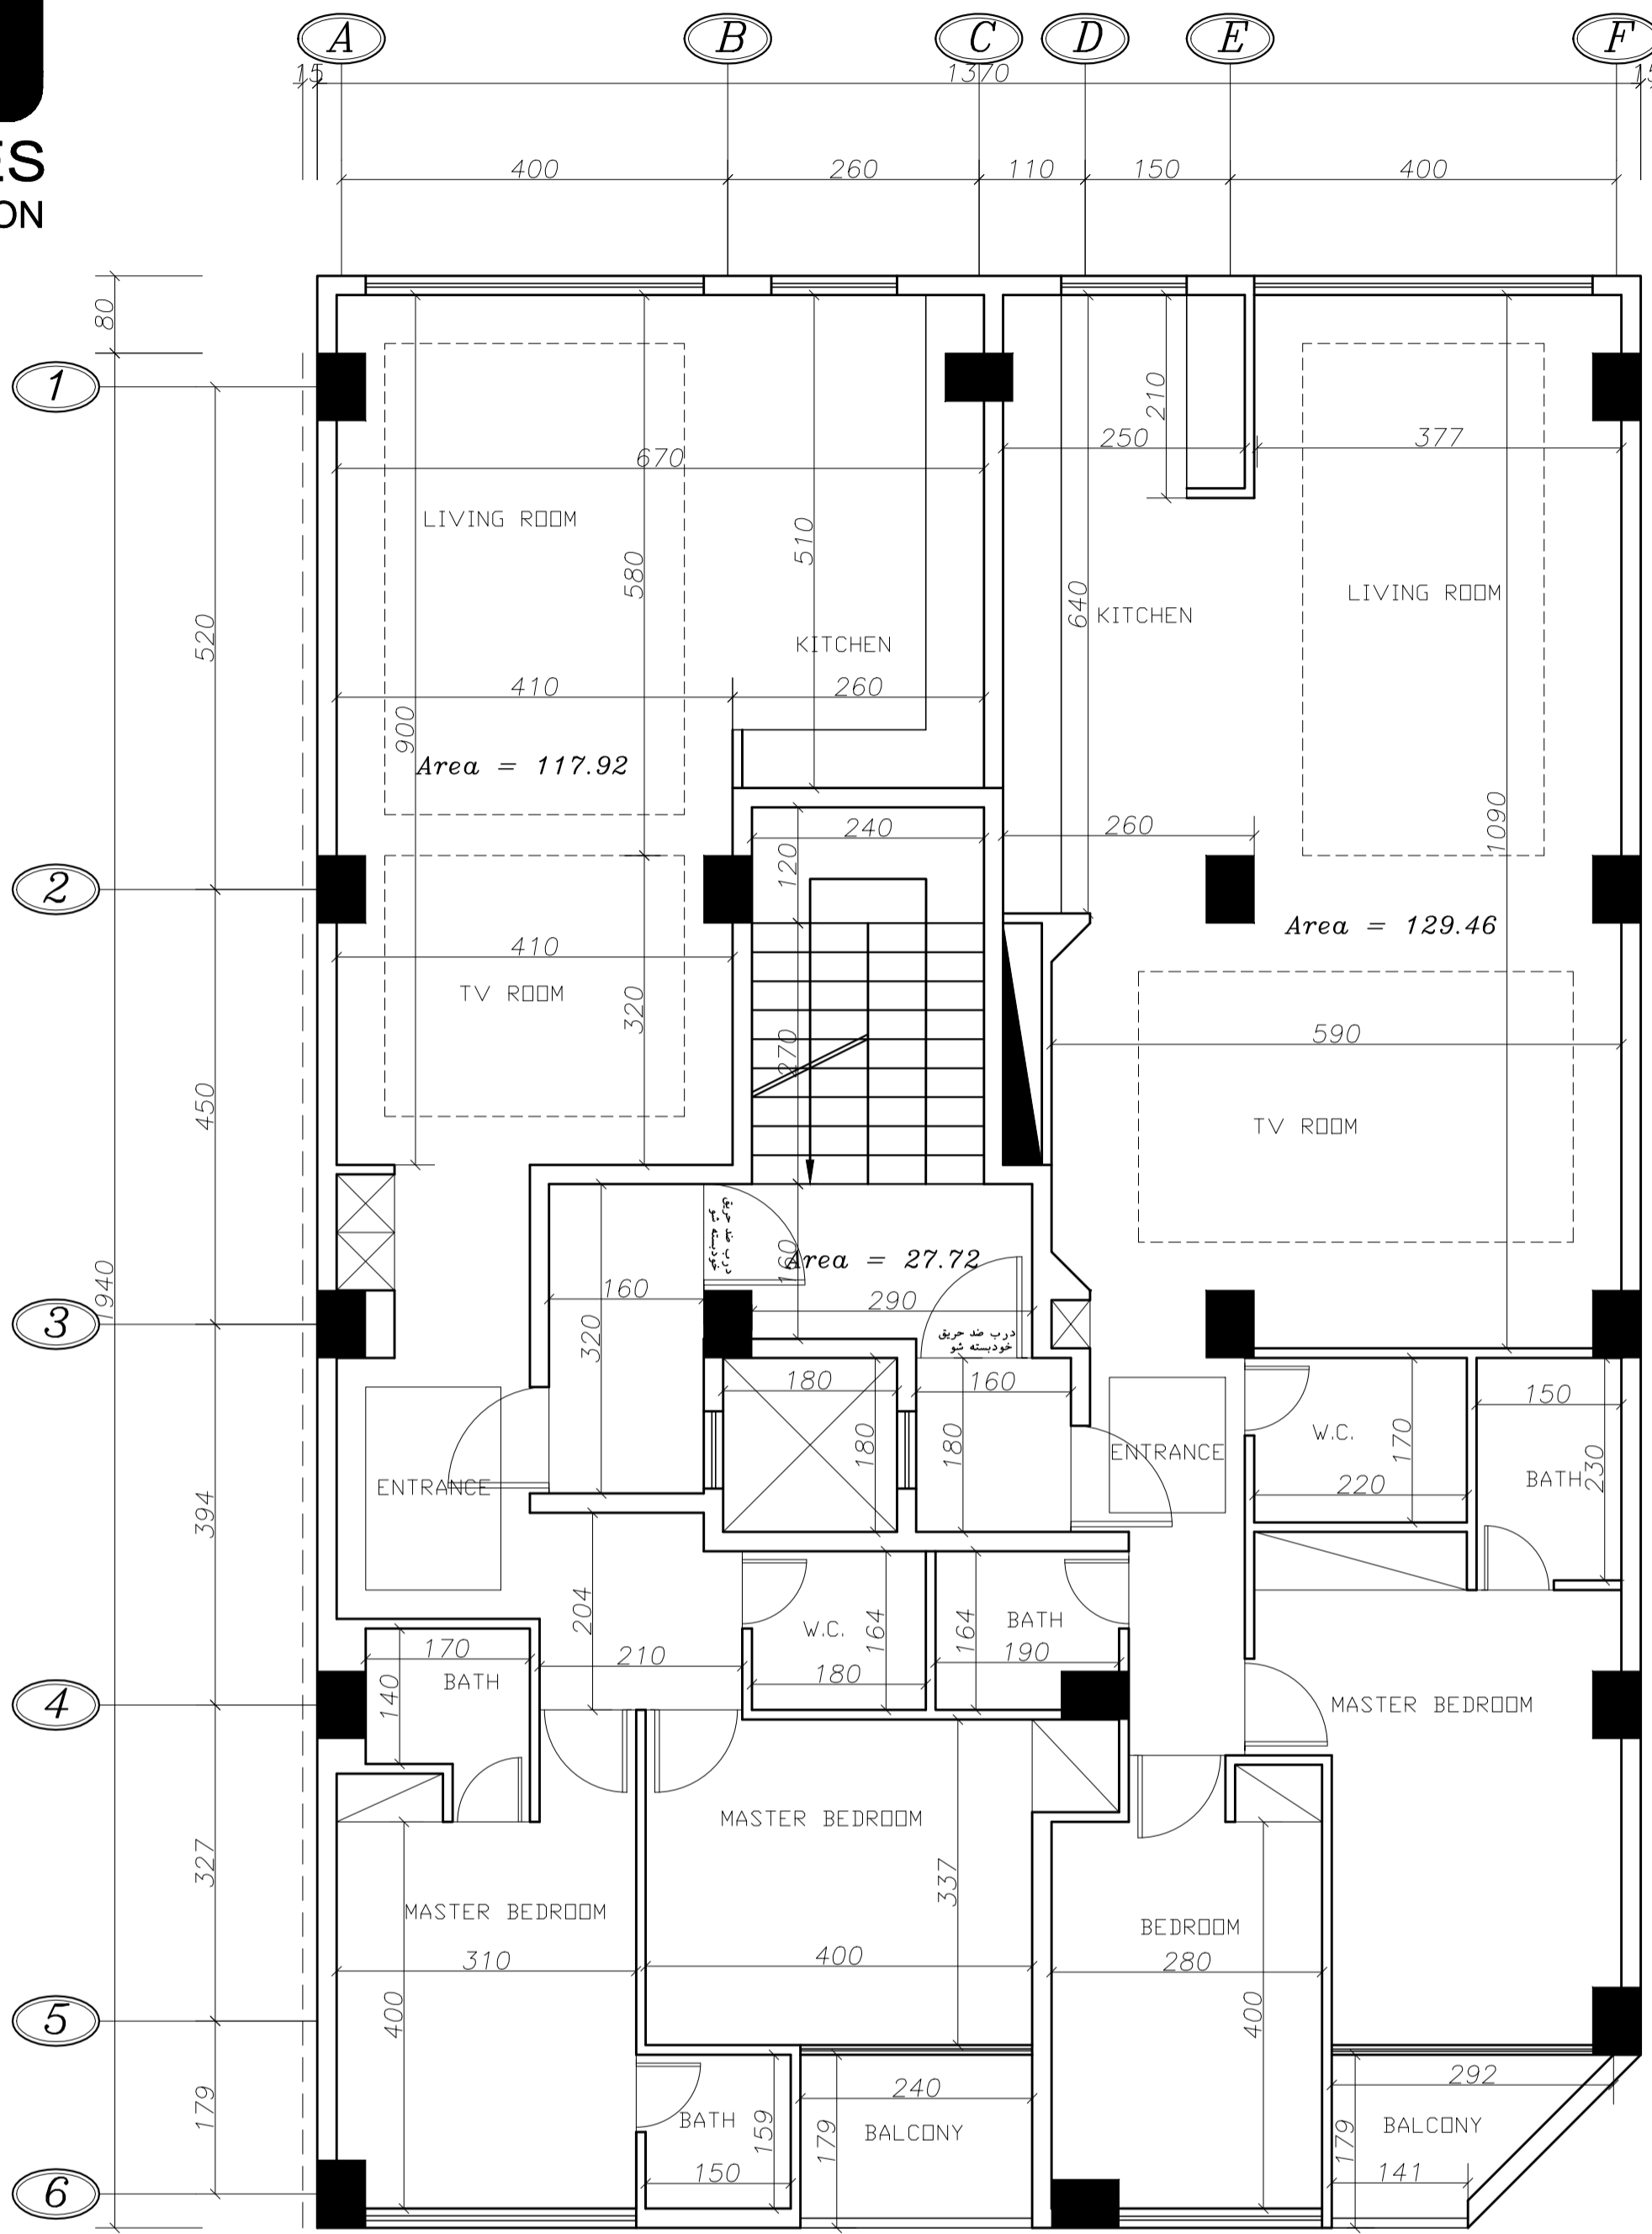


پلان طبقات


SCALE 1:100

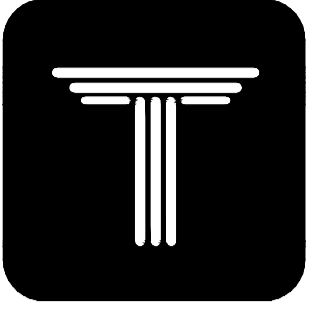


HERMES
COMPETITION

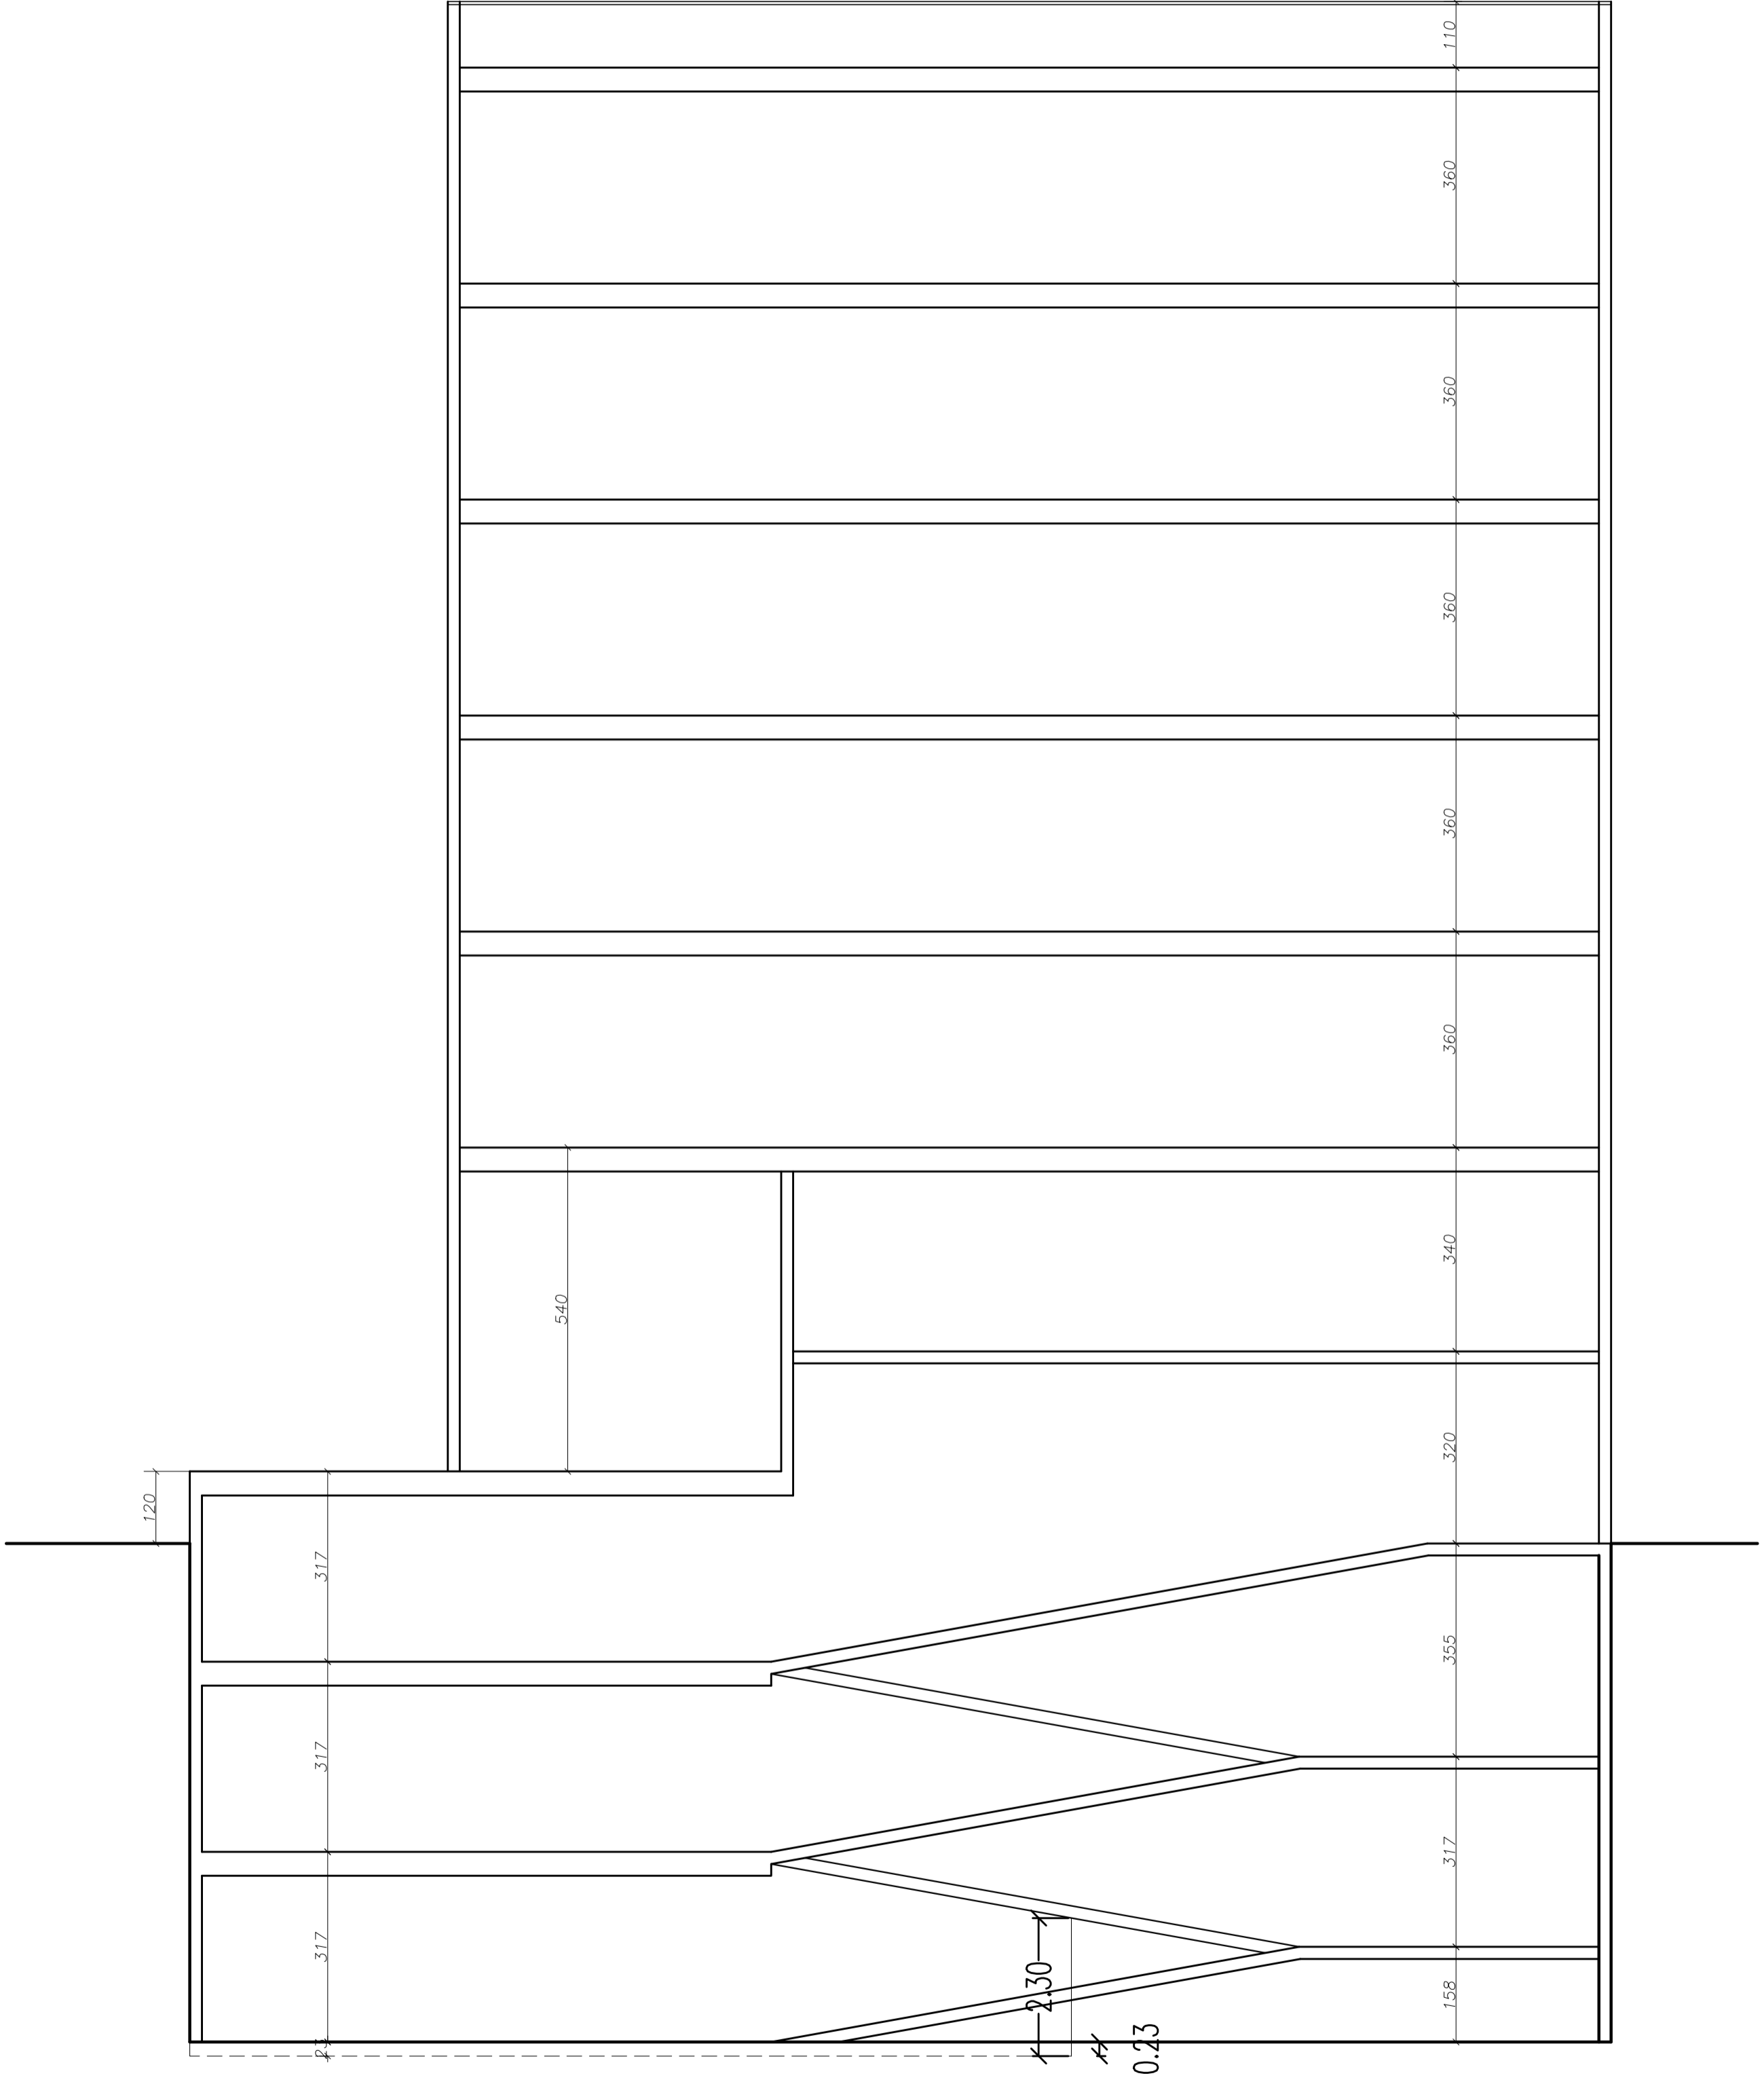

برش A-A
SCALE 1:100

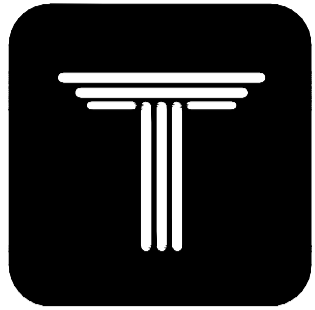

HERMES
COMPETITION

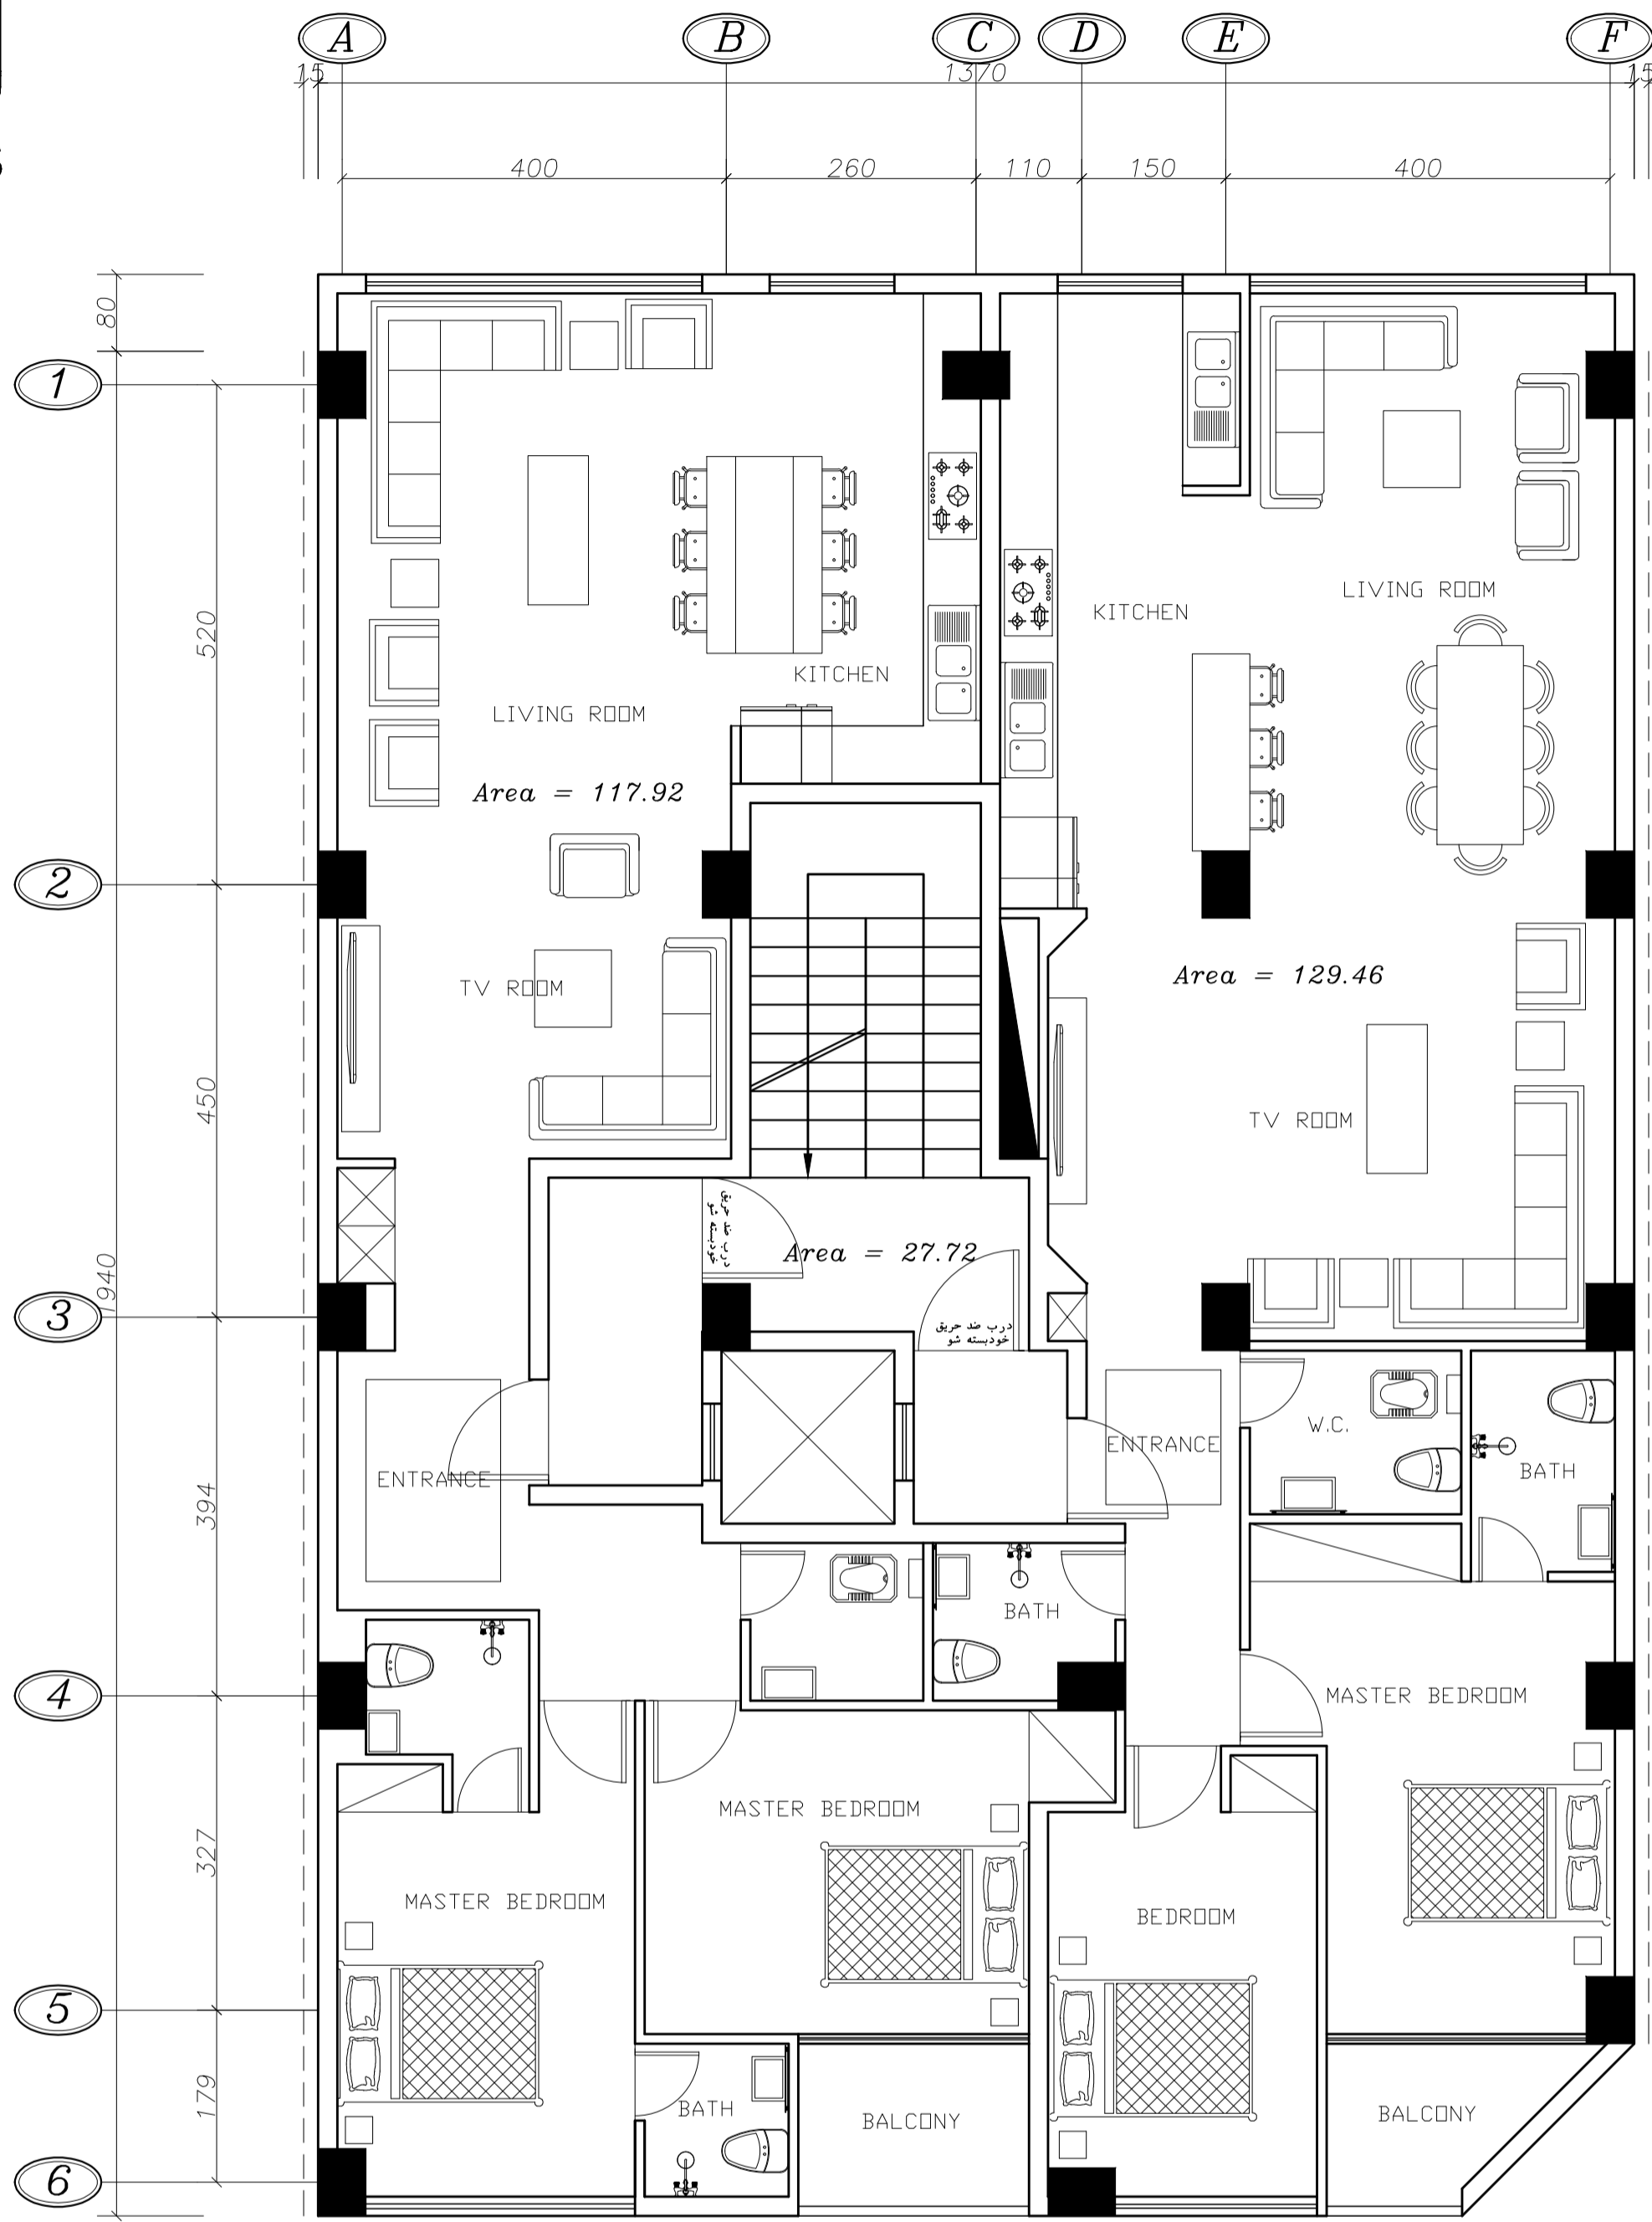

پلان طبقات

SCALE 1:100