
دانشگاه شاهد


دانشگاه شاهد


دانشگاه شاهد




دانشگاه شاهد




دانشگاه شاهد










دانشگاه شاهد



دانشگاه شاهد







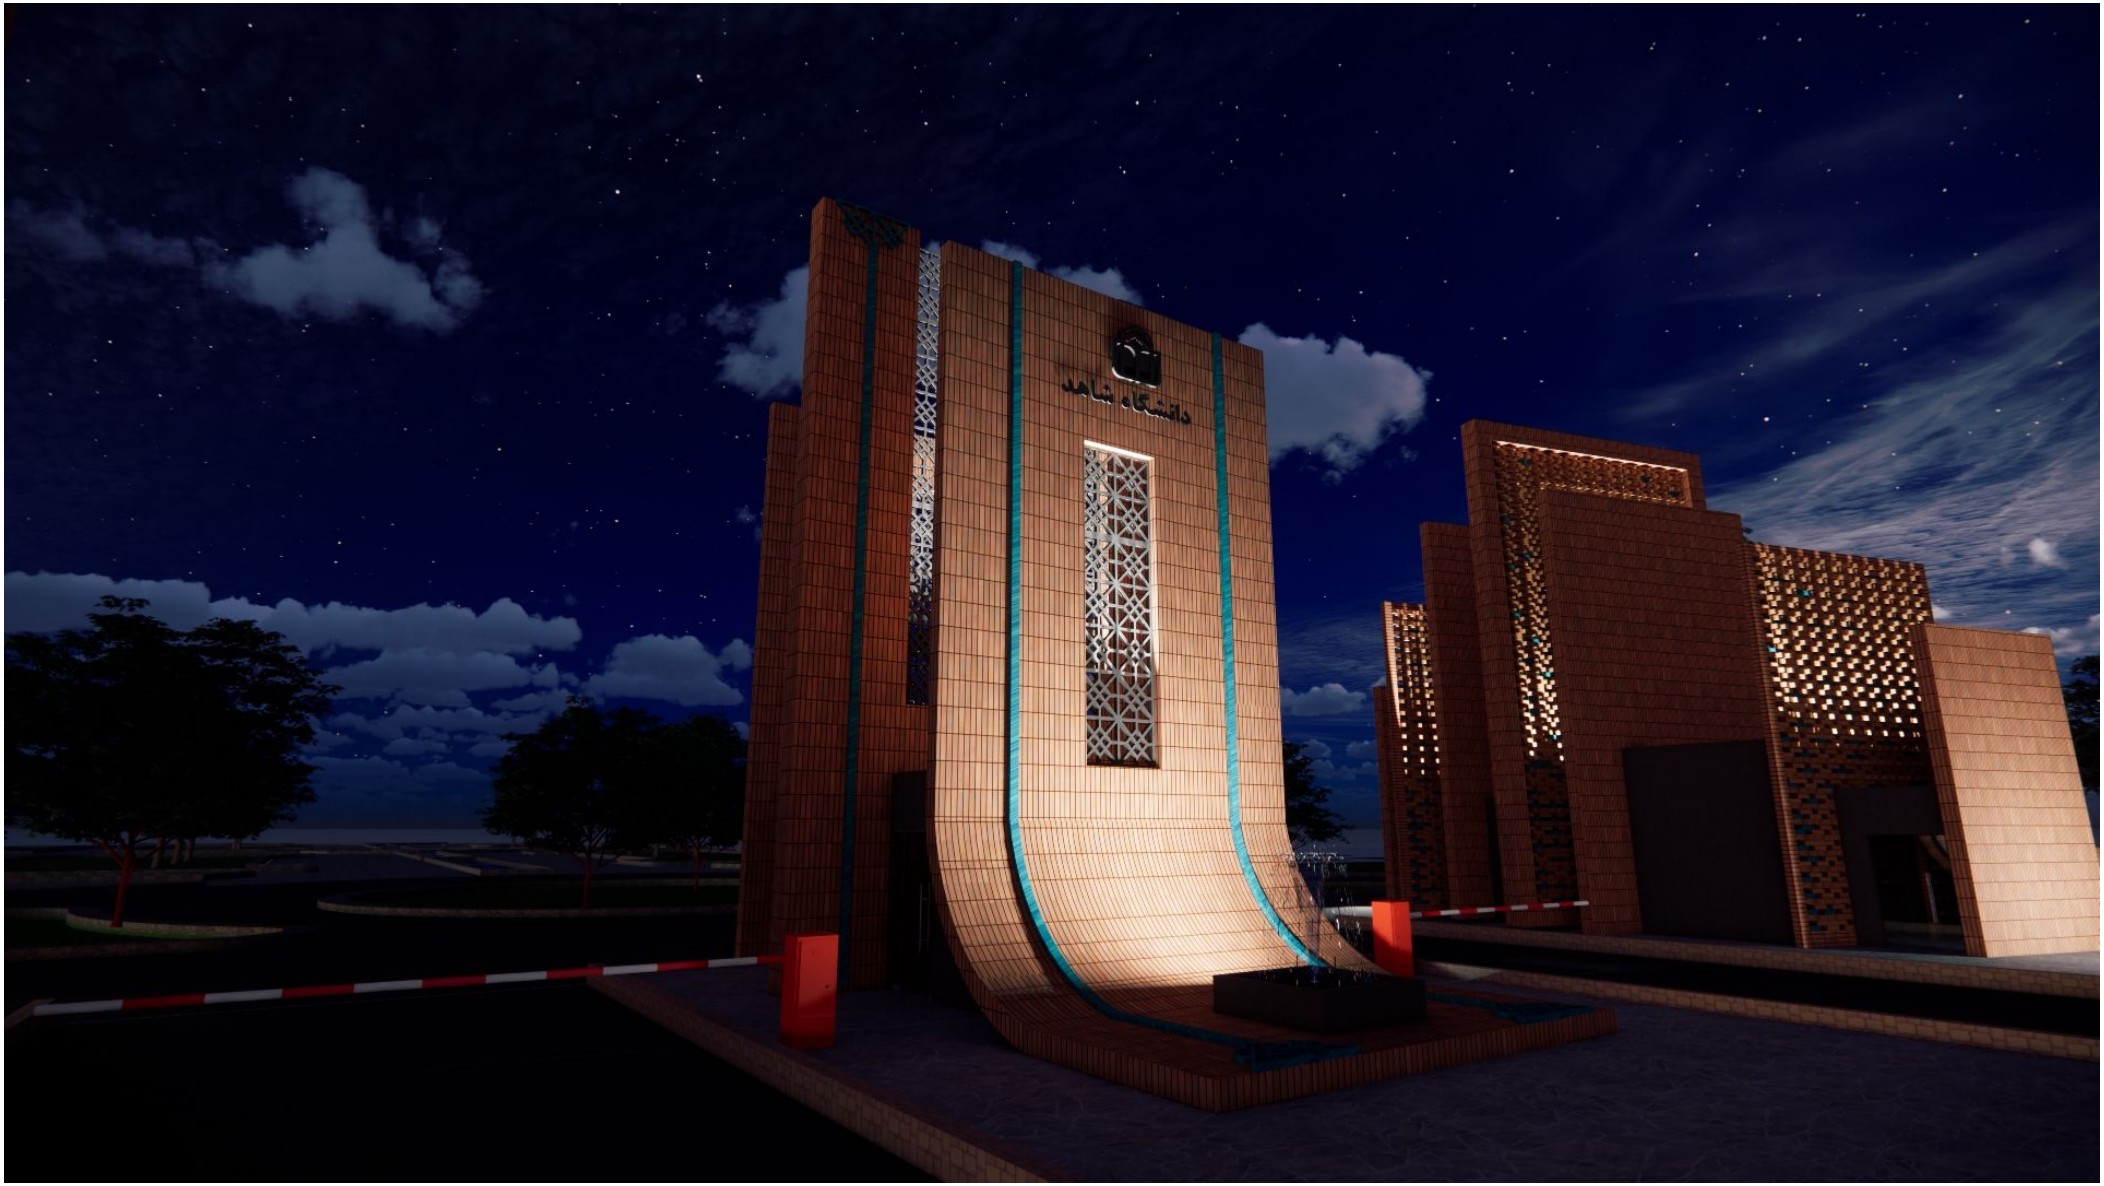



دانشگاه شاهد


دانشگاه شاهد




دانشگاه طاهد

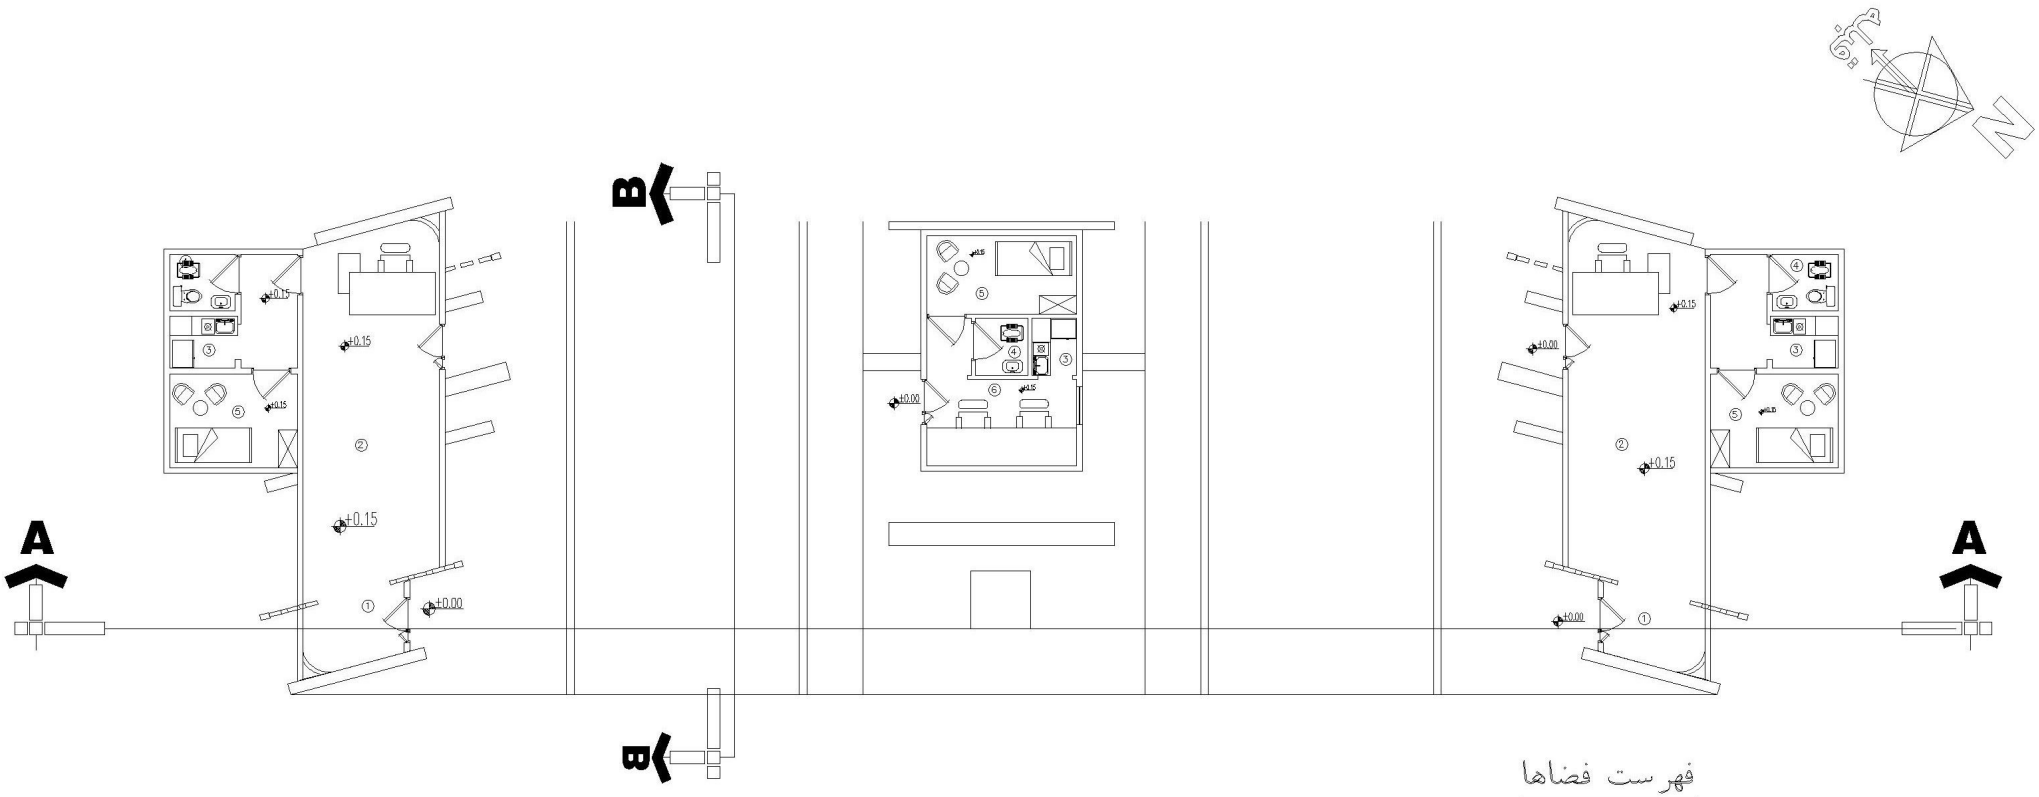


فهرست فضاها

① -ورودی
② -سالن
③ -آبدارخانه
④ -سرویس بهداشتی
⑤ -اتاق استراحت
⑥ -فضای نگهبانی
⑦ -محل عبور افراد
⑧ -محل عبور ماشین

پلان مبلمان

SCALE 1:100

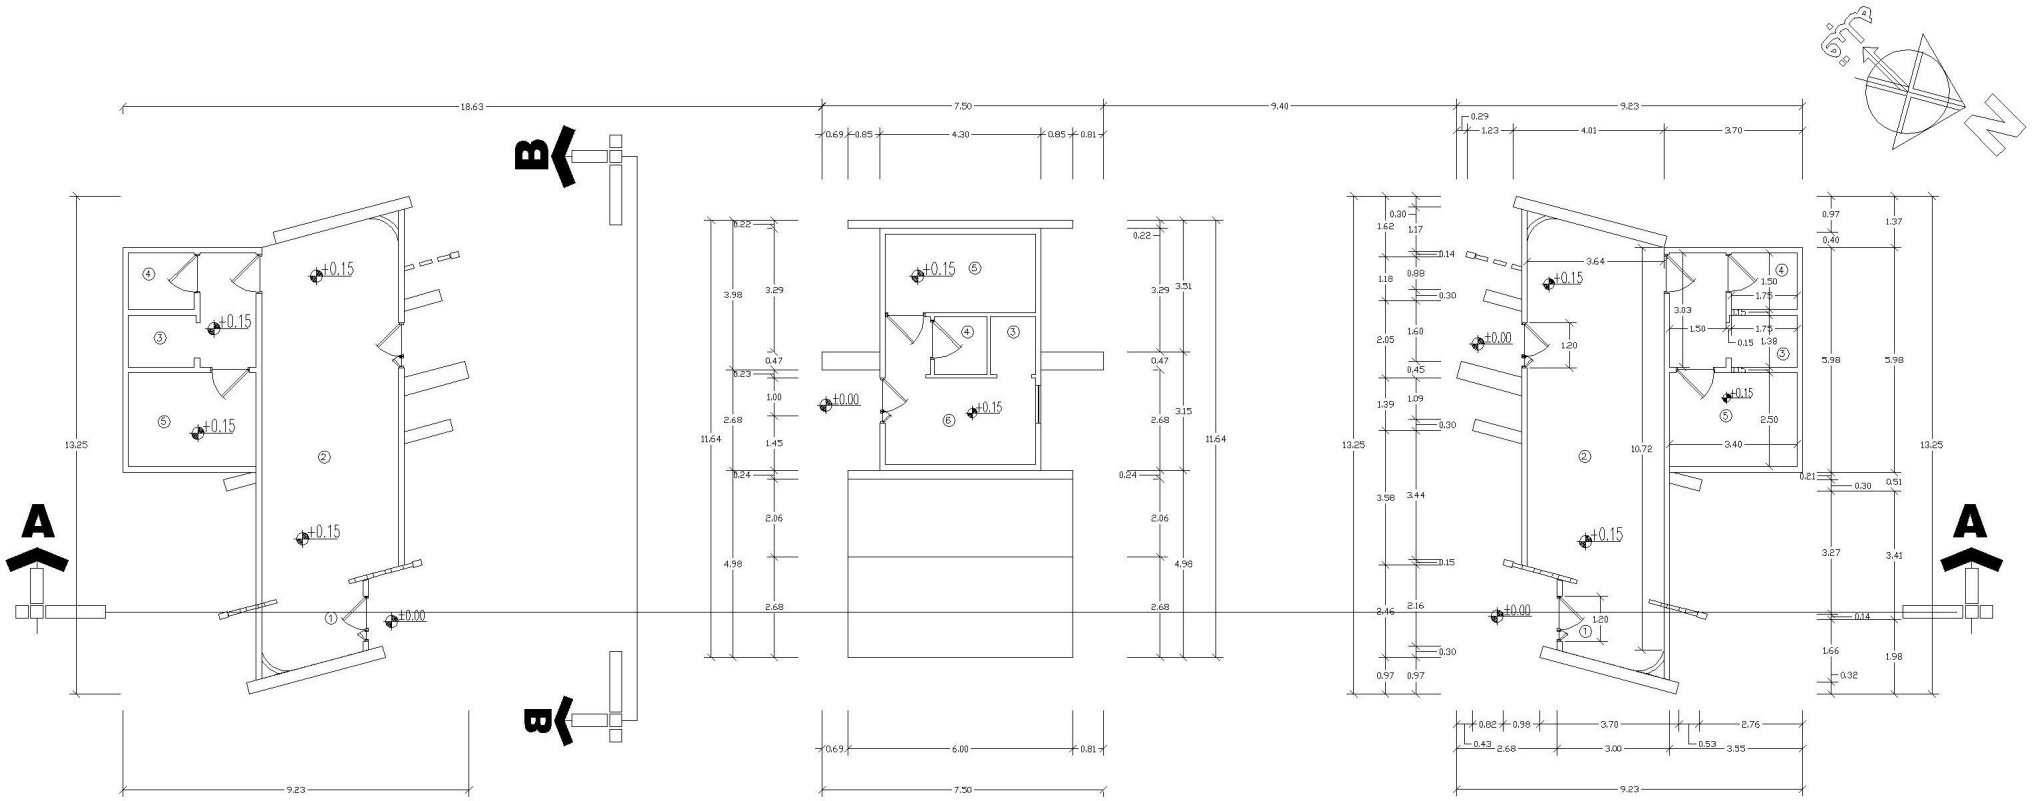


فهرست فضاها

① -ورودی
② -سالن
③ -آبدارخانه
④ -سرویس بهداشتی
⑤ -اتاق استراحت
⑥ -فضای نگهبانی
⑦ -محل عبور افراد
⑧ -محل عبور ماشین

پلان اندازه گذاری

SCALE 1:100

0
20m
40m
60m
100m
200m
دیوار محدوده دانشگاه

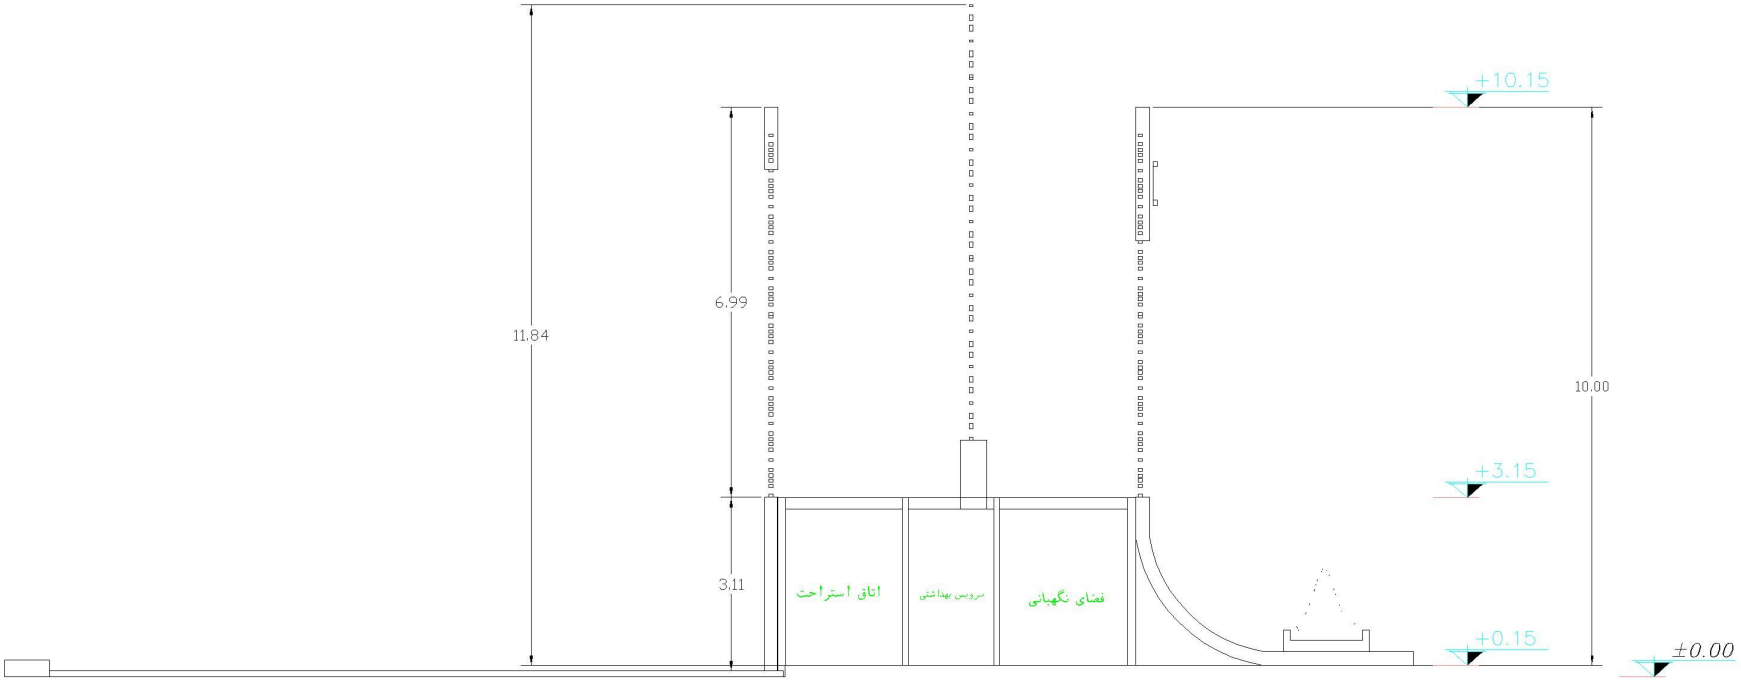


برش B-B

SCALE 1:100

A–A برش

SCALE 1:100

±0.00
+6.00
+8.00
+10.00
+12.00

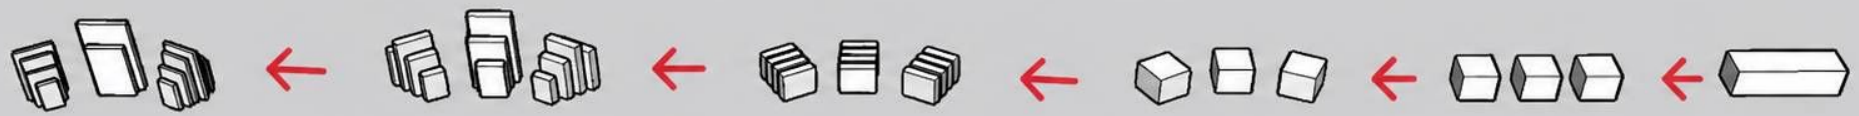

۱. ایده‌ی اولیه

یک حجم ساده

آغاز از یک فرم خالص و بنیادی نماد وحدت و سادکی

۲. تقسیم به واحدهای پایه

تجزیه به اجزا

تفکیک حجم به بخش‌های کوچکتر برای ایجاد تنوع و امکان رشد

۳. ایجاد تنوع در تعداد

تنوع در کثرت

ترکیب واحدها به تعدادهای مختلف، اشاره به کثرت رشته‌ها و علوم

٤. شکل‌گیری لایه‌ها

آغاز آستانه

چیدمان واحدها به صورت لایه‌های متوالی، ایجاد حس عمق و ورود تدریجی

۵. تفاوت در ارتفاع و زاویه

تنوع در عین وحدت

افزایش پویایی با تغییر ارتفاع، زاویه و فاصله صفحات، بیانگر گوناگونی رشته‌ها در یک ریتم واحد

۶. شکل نهایی

کثرت در وحدت

تجلی نهایی ایده: مجموعه‌ای از صفحات متنوع که در کنار هم هویتی واحد و دعوت‌کننده را شکل می‌دهند.

مفاهیم کلیدی طرح

- ورود به دانشگاه، عبور از آستانه‌ای معنادار و آغاز مسیر تعالی است.
- کثرت رشته‌ها و علوم در یک هویت واحد جمع می‌شوند (کثرت در وحدت).
- صفحات، لایه‌های ورود هستند که تجربه‌ای تدریجی از فضای شهری به فضای یادگیری خلق می‌کنند.
- سه قاب میانی نماد مسیر گشوده‌شده توسط شهدا و ادامه آن توسط نسل امروز است.
- عدد سه: آموختن، پرورش، خدمت
- عدد هفت: کمال و عبور از مرحله‌ای به مرحله دیگر
- استفاده از آجر و فخرمدین به‌منظور هماهنگی با بستر اقلیمی و سیمای شهری و خلق کیفیت **نور و سایه**.
- چرخش صفحات به سمت داخل حس دعوت‌کنندگی را تقویت می‌کند و سردر از هر دو سو شاخص و تماشایی است.

این توالی طراحی، از سادکی به پیچیدگی حرکت می‌کند و در نهایت **و نهایت به ورودی، منتشرد که در وحدت بیان می‌کند.**