
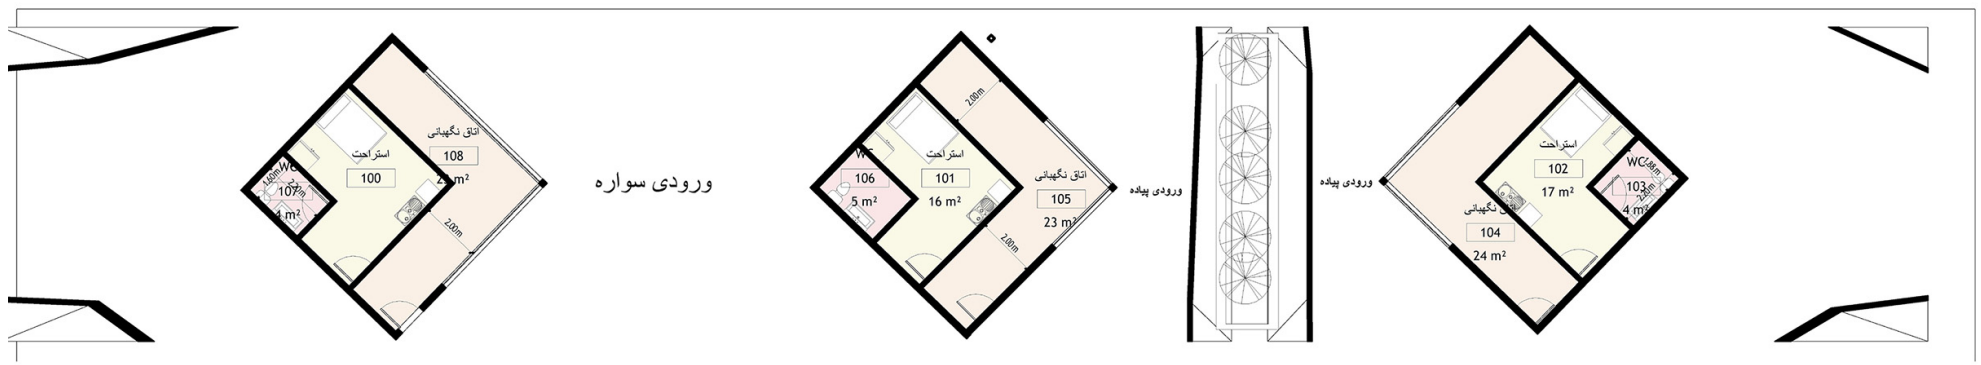
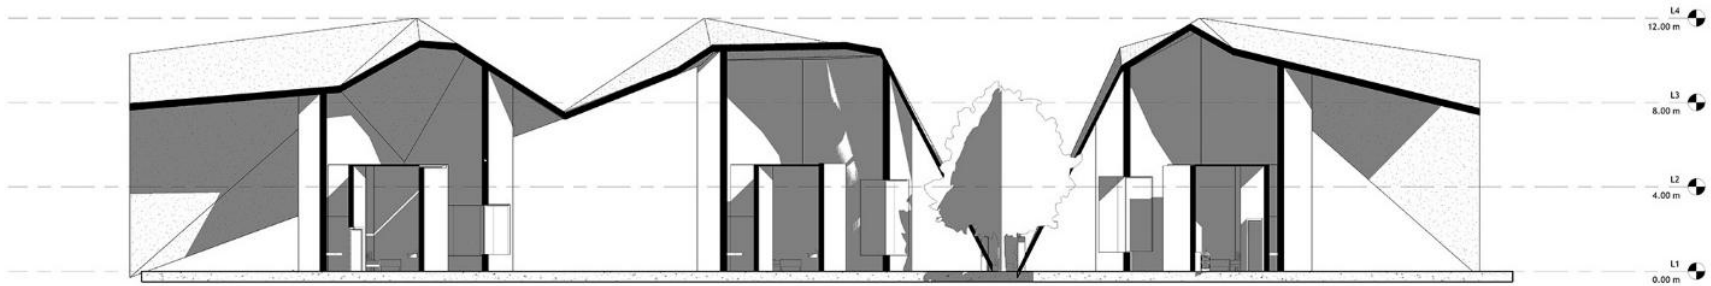


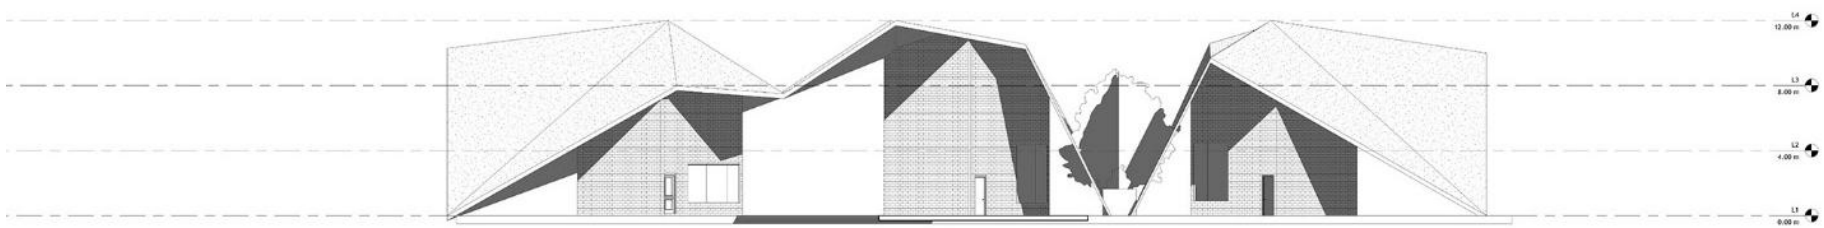



دانشگاه شاهد


اتاق نگهبانی
108
استراحت
100
107
4 m²
1.40m
2.00m
ورودی سواره
2.00m
WC
106
5 m²
استراحت
101
16 m²
اتاق نگهبانی
105
23 m²
2.00m
ورودی پیاده
ورودی پیاده
استراحت
102
17 m²
WC
103
4 m²
1.40m
2.00m
اتاق نگهبانی
104
24 m²


L4
12.00 m
L3
8.00 m
L2
4.00 m
L1
0.00 m


L4
12.00 m
L3
8.00 m
L2
4.00 m
L1
0.00 m

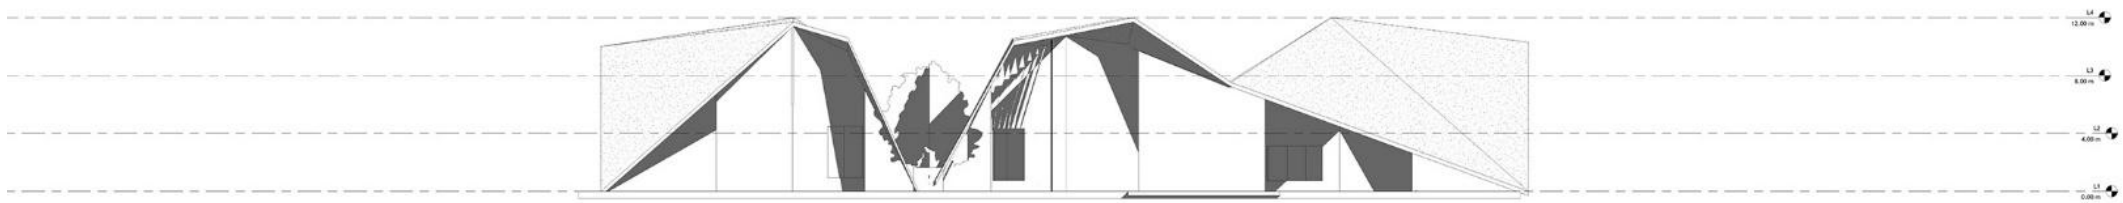
L4
12.00 m
L3
8.00 m
L2
4.00 m
L1
0.00 m